

MAPA do celów projektowych

Arkusz mapy 262.433.1934.1933

Skala 1:500

SOCHACZEW WSCHÓD
Obręb: SOCHACZEW CENTRUM

Gmina/Miasto: SOCHACZEW

Mapa aktualna, na dzień 30.05.2008
w granicach oznaczonych kolorem zielonym

Nie wyklucza się istnienia w terenie innych nie wykazanych na niniejszej mapie urządzeń podziemnych, które nie były zgłoszone do inwentaryzacji lub o których brak jest informacji w instytucjach branżowych


GEODAR
Inż. Dariusz Modzelewski
00-600 Sochaczew, ul. Świerczewskiego 1b
tel./fax: 22 746 83 12
NIP 837-100-29-21, REGON 750442930

GEODETA UPRAWNIENY
Inż. Dariusz Modzelewski
nr upr. 6797

Obiekt prowadzony w systemie mapy numerycznej.
Projekt przekładane na ZUDP powinien być opracowany geodezyjnie (posiadać określone współrzędne)

STAROSTWO POWIATOWE w SOCHACZEWIE
Powiatowy Ośrodek Dokumentacji Geodezyjnej i Kartograficznej
W obszarze oznaczonym kolorem zielonym dokonano aktualizacji treści mapy numerycznej.
Dokumentacja posiadała status projektu i została przekazana do zasobów powiatowego ośrodka dokumentacji geodezyjnej i kartograficznej.
Niniejsza mapa ma charakter dokumentacyjny.
Projektowana ulica: skrzyżowanie ul. Polnej i ul. Pokoju w Sochaczewie.
Projektowanie ulicy: skrzyżowanie ul. Polnej i ul. Pokoju w Sochaczewie.
Projektowanie ulicy: skrzyżowanie ul. Polnej i ul. Pokoju w Sochaczewie.
Sochaczew, dnia 01.09.08

Z up. STAROSTY
Z-ca Kierownika Powiatowego Ośrodka Dokumentacji Geodezyjnej i Kartograficznej
Irena Kaca

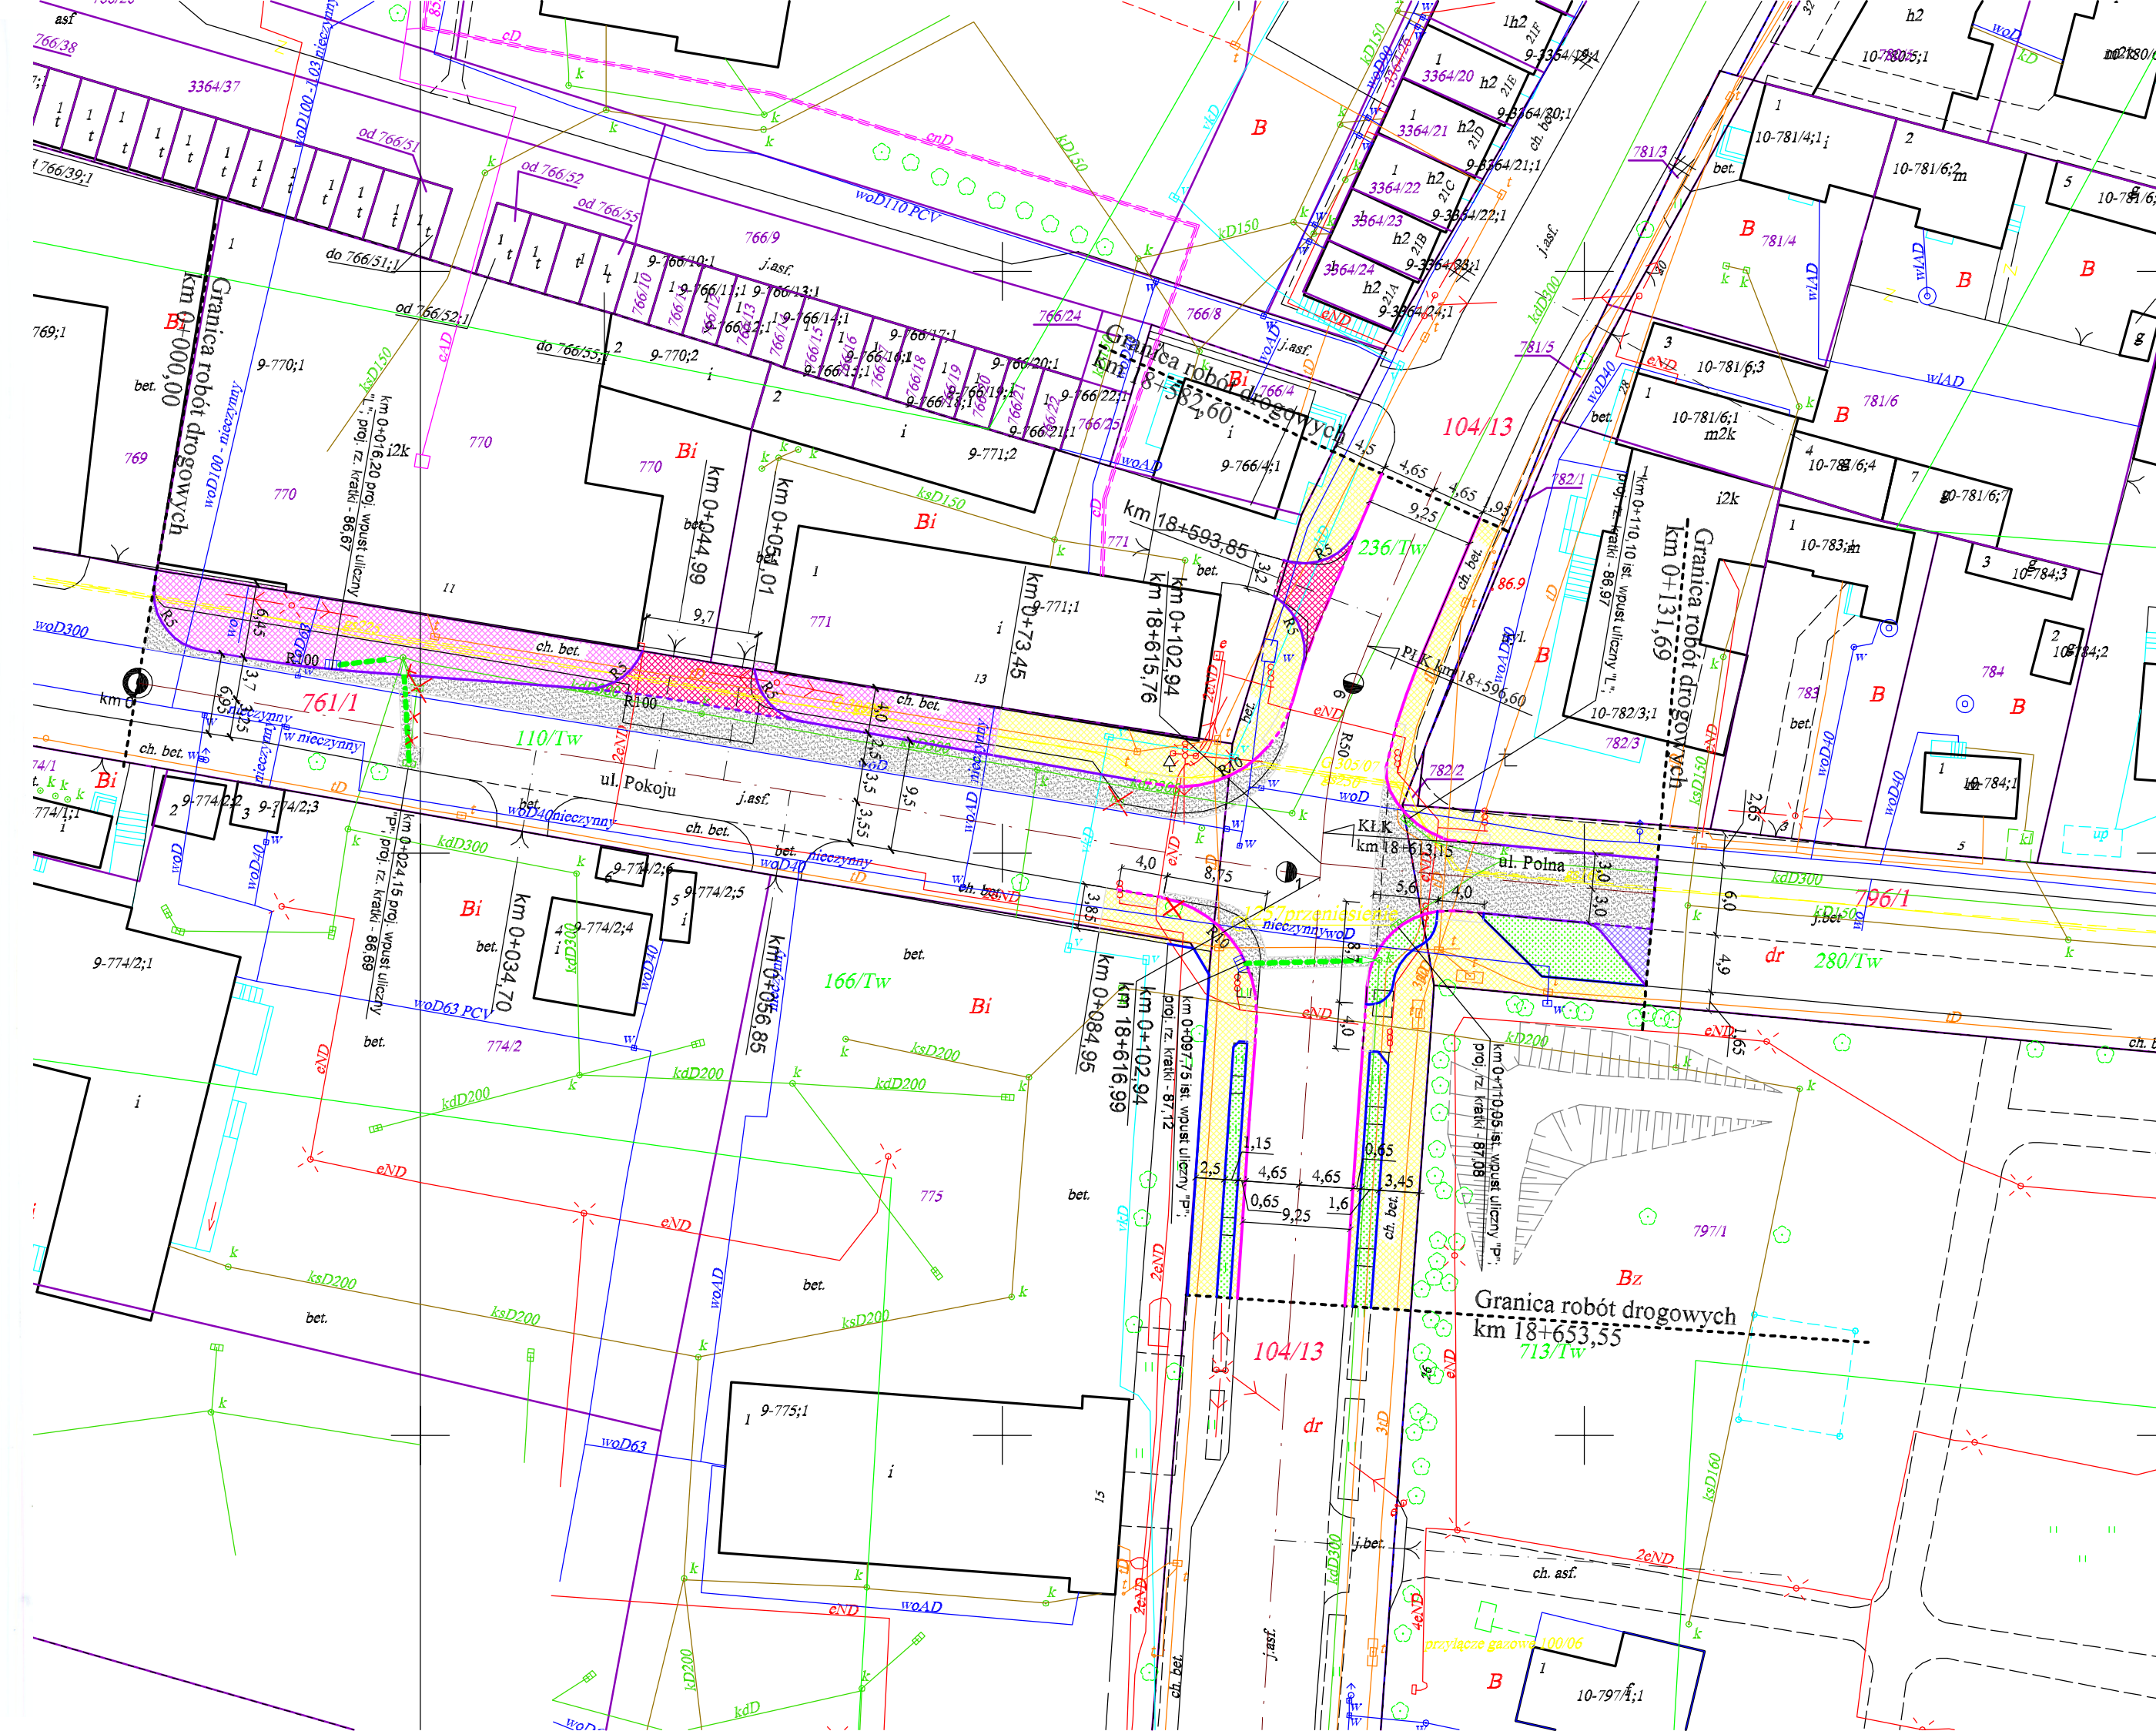

Legenda:

- Projektowane:**
- poszerzenie jezdni, wymiana konstrukcji,
 - zatoka postojowa,
 - chodnik z możliwością parkowania,
 - chodnik,
 - zjazdy,
 - zieleni,
 - wpusty uliczne,
 - przykanaliki,
- Istniejące:**
- jezdnie, chodnik,
 - drzewo do wycinki,
 - numery działek na których prowadzona będzie inwestycja,
 - granice działek,
 - przykanaliki, wpusty uliczne do likwidacji,

KOM PROJEKT

PROJEKTOWANIE KOMUNIKACYJNE
06-200 Maków Maz.
ul. Witosa 18
tel./fax: 22 746 83 12
e-mail: komprojekt@go2.pl
0-29/717-10-28 0-29/717-02-79 biuro@komprojekt.eu

| | |
|--|---|
| Inwestor: Mazowiecki Zarząd Dróg Wojewódzkich w Warszawie, ul. Kruczkowskiego 3, 00-380 Warszawa | |
| Nazwa obiektu: skrzyżowanie ulic:600-lecia (dr.woj.nr 705) - Polnej - Pokoju w Sochaczewie | Branża: DROGOWA |
| Temat opracowania: Przebudowa skrzyżowania ulic: 600-lecia (ciąg dr. woj. nr 705) - Pokoju - Polna w Sochaczewie | Stadium: M.D.Z.R.B. |
| Nazwa projektu: PROJEKT ZAGOSPODAROWANIA TERENU | |
| Skala: 1:500 | |
| ZESPÓŁ PROJEKTOWY | |
| Imię i nazwisko: | Podpis: Nr uprawnień: Data: Lipiec 2008 |
| Projektant: mgr inż. Józef Mrugański | UAW-IV-10220/75/81 |
| Opracowanie: mgr inż. Tadeusz Wypych | 825/89 |
| 1 | |