



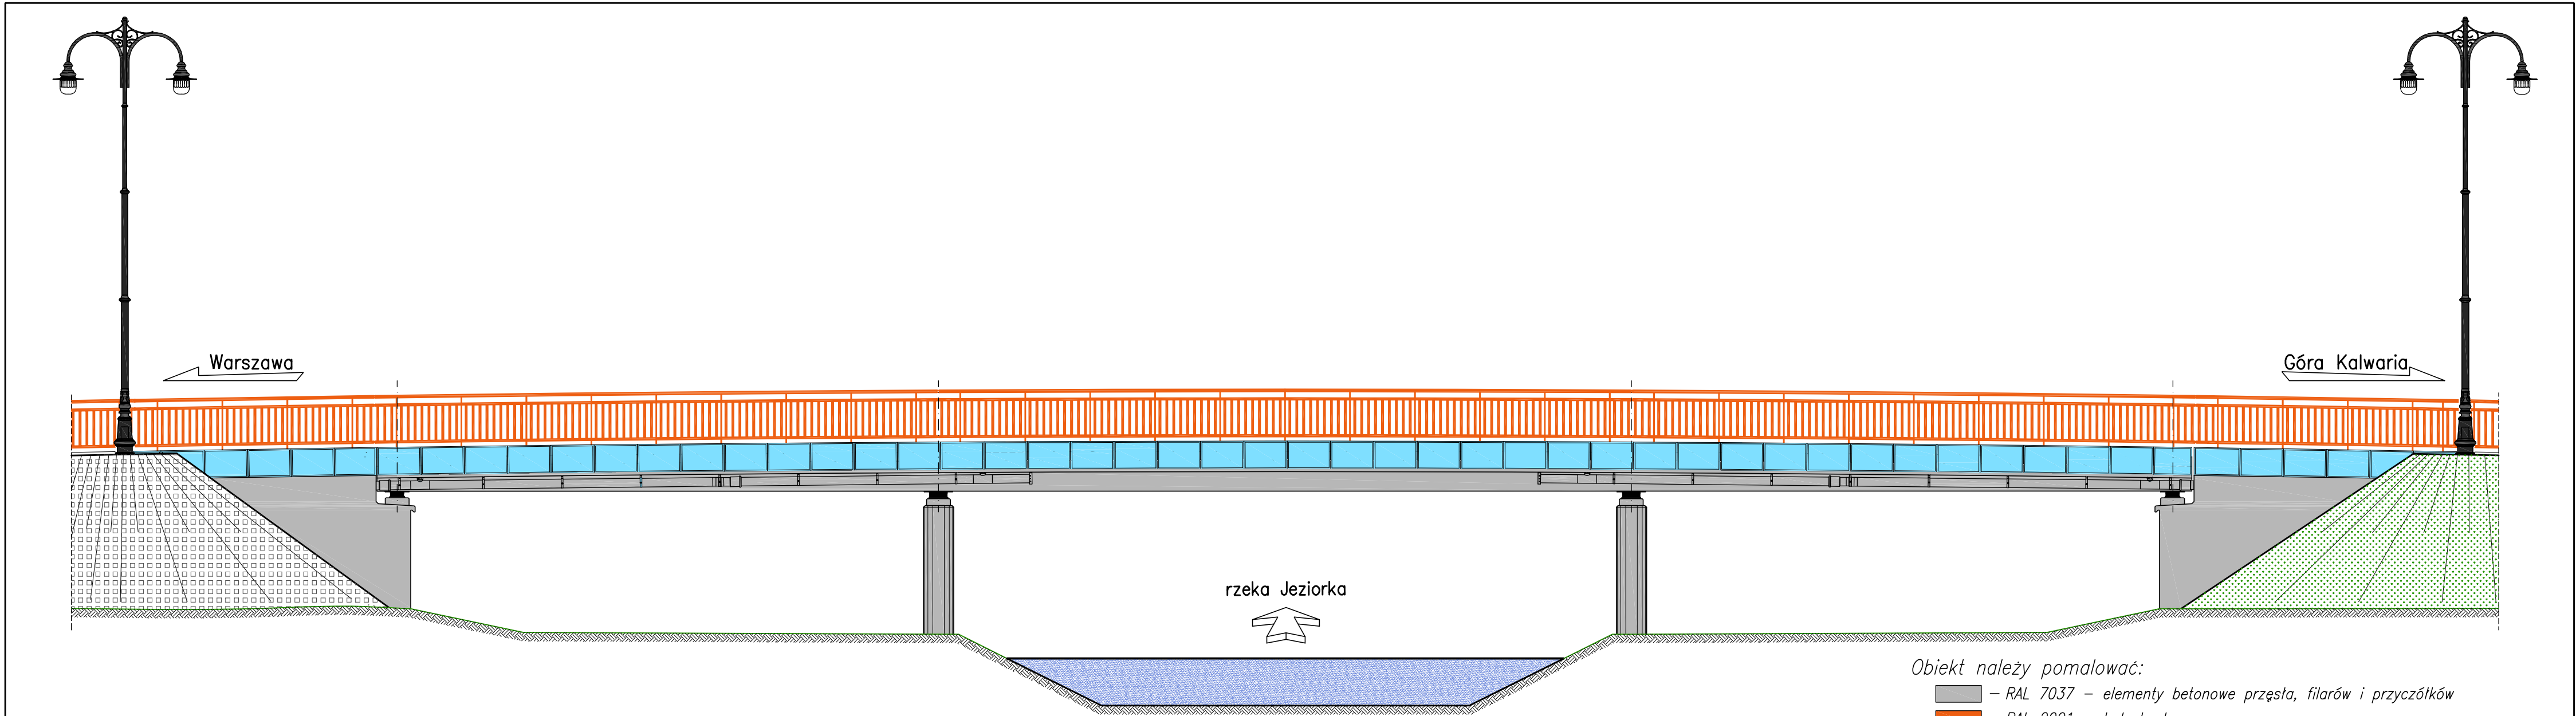

- Obiekt należy pomalować:
- RAL 7037 – elementy betonowe przęsła, filarów i przyczółków
 - RAL 2001 – balustrada
 - RAL 5012 – deski gzymsowe
 - RAL 9004 (czarny matowy) – oprawy oświetlenia

- UWAGI:
1. Rury osłonowe dla przeprowadzenia urządzeń obcych oraz uchwyty do ich montażu wykonać w kolorze betonu (RAL 7047).
 2. Nawierzchnię chodnika dla pieszych na moście i dojazdach do mostu wykonać w kolorze szarym, natomiast nawierzchnię ścieżki rowerowej na moście i dojazdach do mostu wykonać w kolorze czerwonym.

BIURO PROJEKTOWO-BADAWCZE				
Pracownia projektowa 50-319 WROCŁAW ul. B. Prusa 9, pok. 303-305 tel. (0-71) 328-01-31(32); fax 328-28-45 e-mail: biuro@promost.wroc.pl 				
Nazwa i adres obiektu	Droga wojewódzka nr 721 od km 21+078,00 do 21+256,00 wraz z mostem drogowym w km 21+147,00 przez rzekę Jeziorokę w miejscowości Konstancin Jeziorna			
Tytuł rysunku	Kolorystyka mostu			
Stadium	Projekt wykonawczy – stan projektowany			
Projektant	mgr inż. Edmund Budka	Uprawn. 305/98/UW Specj. konstr.-bud. bez ograniczeń	Data	10.2009r.
Sprawdzający	dr inż. Wojciech Lorenc	Uprawn. 63/005/05 Specj. mostowa bez ograniczeń	Skala	1:100
Opracował	mgr inż. Szymon Gruba	Uprawn. 119/005/09 Specj. mostowa bez ograniczeń	Numer rys.	28

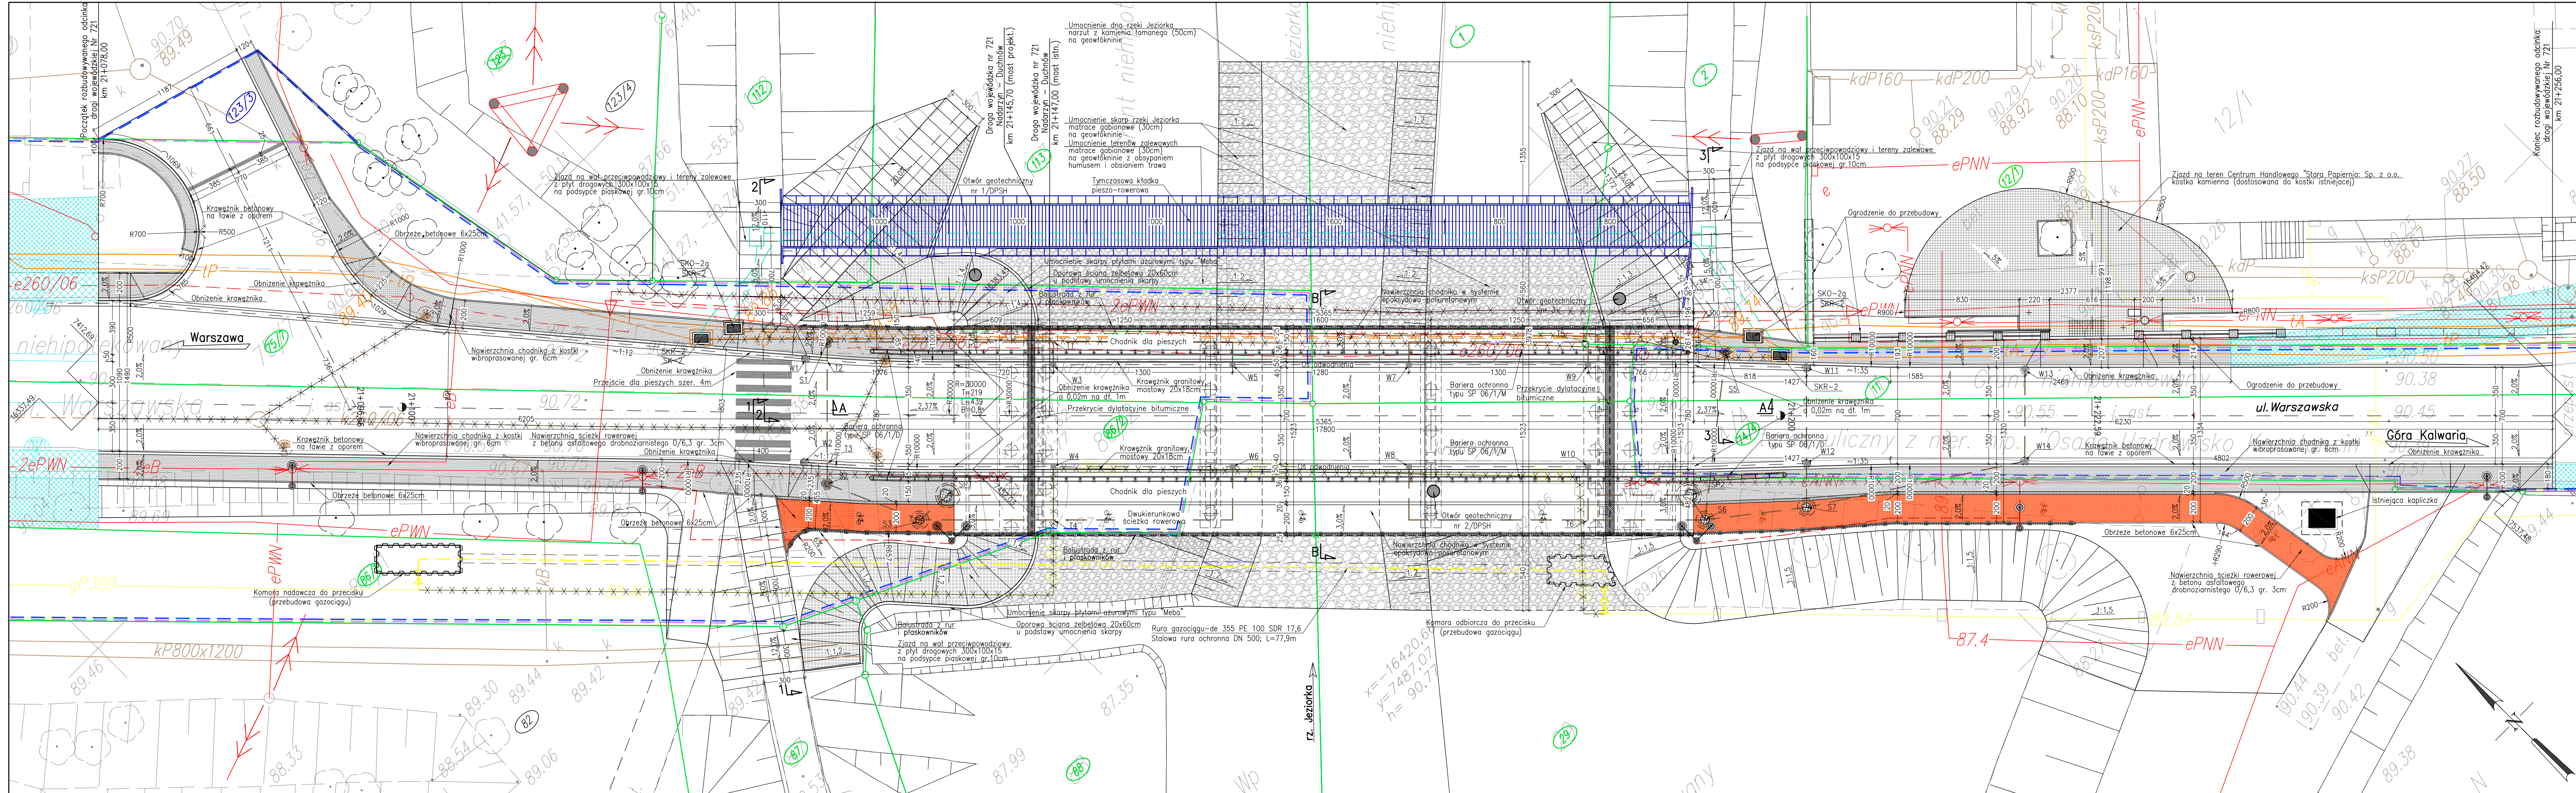

LEGENDA:

29 Numery działek w obszarze robót

123/3 Granice działek

123/3 Numery działek do przejęcia (powstałych w wyniku podziału)

123/3 Linia rozgraniczająca działkę do przejęcia (powstała w wyniku podziału)

123/3 Sieci do likwidacji

123/3 Elementy układu drogowego projektowanego przez Biuro Projektów "Metropolprojekt" Sp. z o.o.

123/3 Tymczasowa kładka dla pieszych

123/3 Granica istniejącego pasa drogowego drogi wojewódzkiej nr 721

123/3 Granica projektowanego pasa drogowego drogi wojewódzkiej nr 721

123/3 Sieci istniejące:

- Energetyka
- Gazociąg
- Kanalizacja deszczowa
- Teletechnika
- Słup energetyczny

123/3 Sieci projektowane przez inne biura w ramach oddzielnego zadania:

- Kanalizacja deszczowa (k260/06)
- Energetyka (e260/06)
- Wpusty drogowe

123/3 Sieci projektowane przez Biuro Projektowo-Badawcze PROMOST:

- Energetyka
- Gazociąg
- Kanalizacja deszczowa
- Teletechnika – docelowa
- Teletechnika – tymczasowa
- Wpusty drogowe i mostowe
- Nowy słup oświetleniowy-oprawa podwójna
- Nowy słup oświetleniowy-oprawa pojedyncza

UWAGA:

- Droga wojewódzka nr 721, klasa drogi "G".
- Obciążenie mostu klasa "A" wg PN-S-10030:1985 "Obiekty mostowe. Obciążenia".
- Droga o znaczeniu obronnym.
- Współrzędne podane są w [m], pozostałe wym. w [cm]

BIURO PROJEKTOWO-BADAWCZE PROMOST

Pracownia projektowa
50-319 WROCLAW
ul. B. Prusa 9, pok. 303-305
tel. (0-71) 328-61-31/32 fax 328-28-45
e-mail: biuro@promost.wroc.pl

Projekt
Nazwa i adres obiektu: Droga wojewódzka nr 721 od km 21+078,00 do 21+256,00 wraz z mostem drogowym w km 21+147,00 przez rzekę Jeziorokę w miejscowości Konstancin Jeziorna

Tytuł rysunku
Widok z góry

Stadium
Projekt wykonawczy – stan projektowany

Projektant
mgr inż. Edmund Budka

Opiekun
mgr inż. Wojciech Lorenc


Sprawdzący
mgr inż. Marian Ławiczak


Opracował
mgr inż. Szymon Gruba

Data
10.2009r.

Skala
1:200

Numer rys.
05

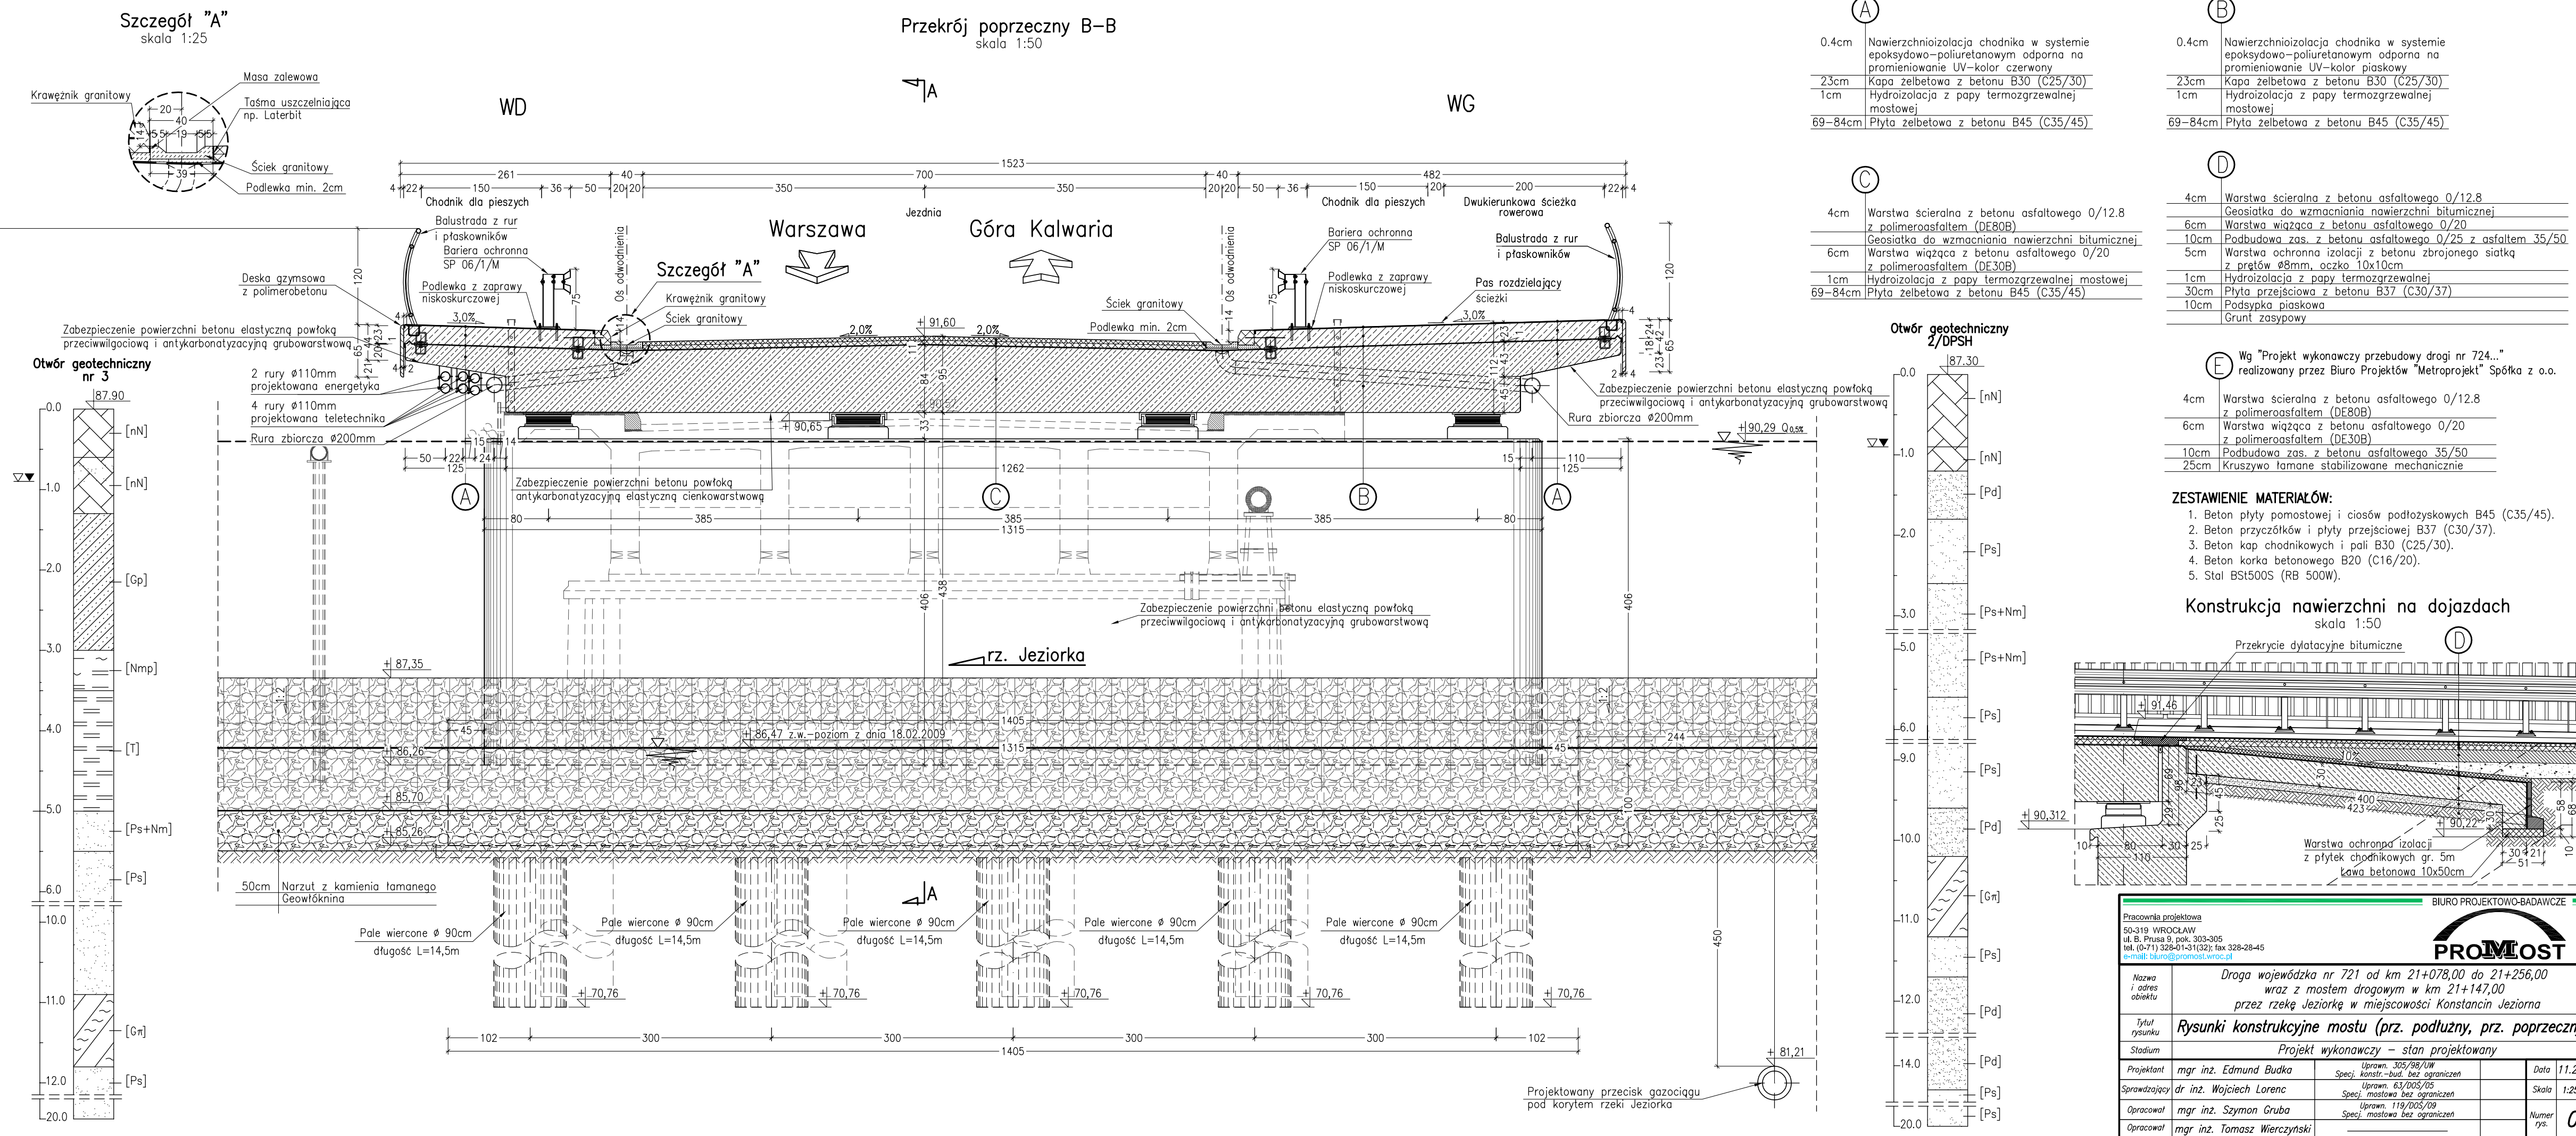

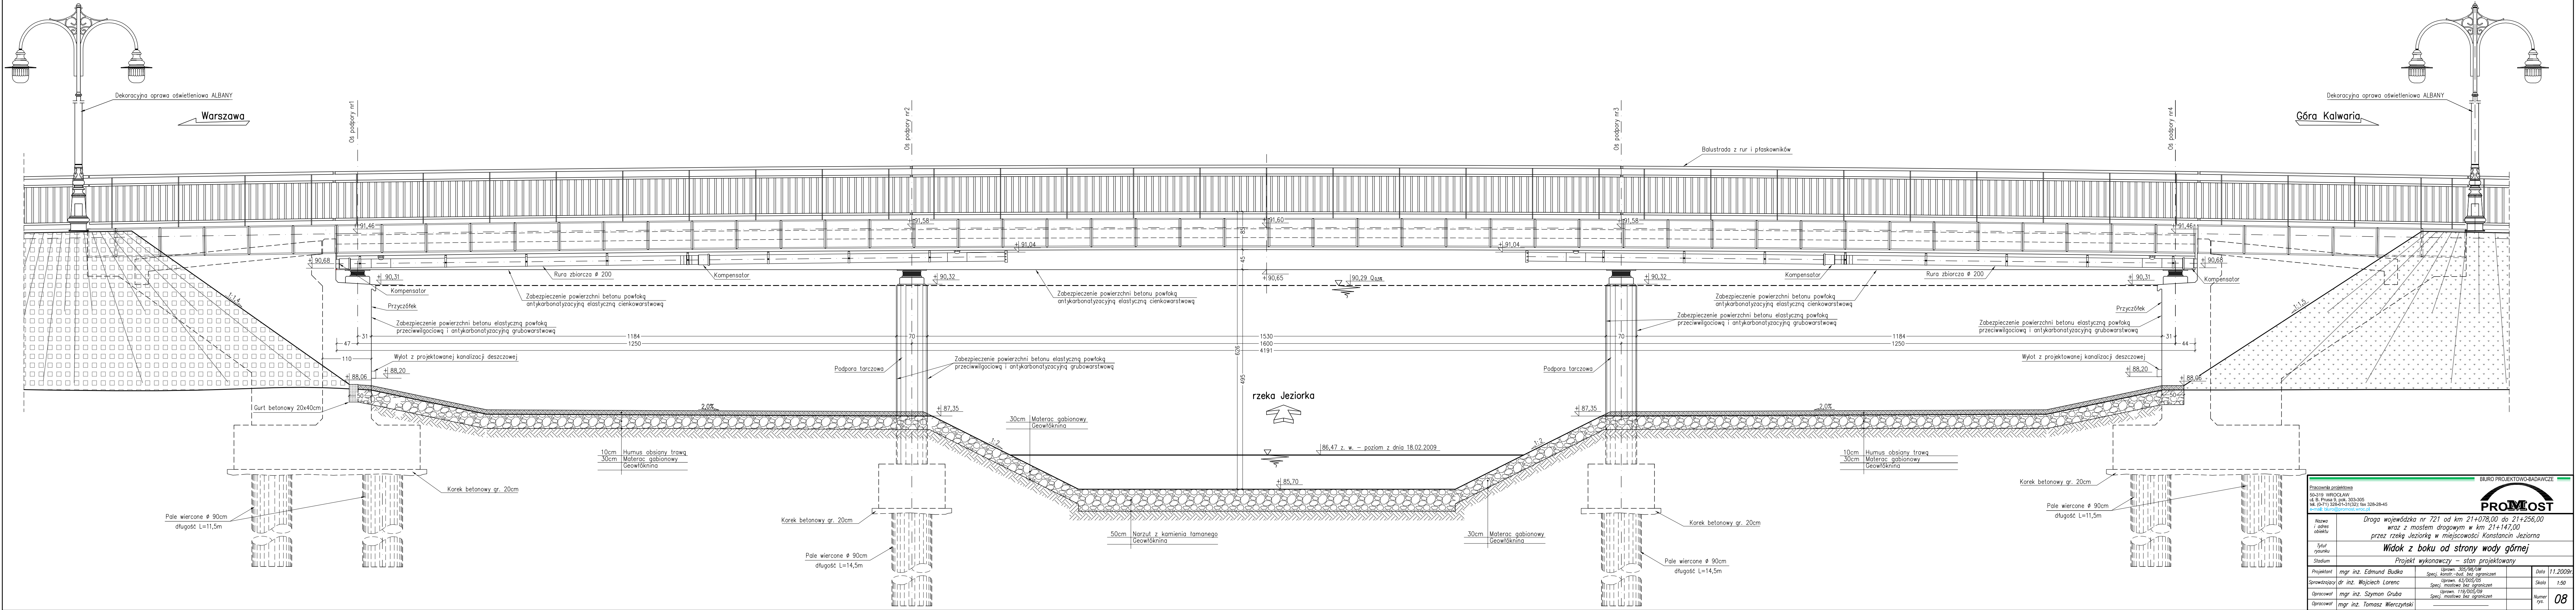

BIURO PROJEKTOWO-BADAWCZE			
PROIMOST			
Pracownia projektowa 50-319 WROCZLAŃ ul. B. Prusa 9, pok. 303-305 tel. (0-71) 328-01-31(32); fax 328-28-45 e-mail: biuro@proimost.wroclaw.pl	Droga wojewódzka nr 721 od km 21+078,00 do 21+256,00 wraz z mostem drogowym w km 21+147,00 przez rzekę Jeziorę w miejscowości Konstancin Jeziorna		
Nazwa i adres obiektu	Widok z boku od strony wody górnej		
Tytuł rysunku	Projekt wykonawczy – stan projektowany		
Stadium	Projekt wykonawczy – stan projektowany		
Projektant	mgr inż. Edmund Budka	Uprawn. 305/98/W/m	Data 11.2009r.
Sprawdzający	dr inż. Wojciech Lorenc	Specj. konstr. – bud. bez ograniczeń	Skala 1:50
Opracował	mgr inż. Szymon Gruba	Uprawn. 63/005/09	Numer rys. 08
Opracował	mgr inż. Tomasz Wierczyński	Specj. mostowa bez ograniczeń	