




4 Elewacja zachodnia
1 : 100

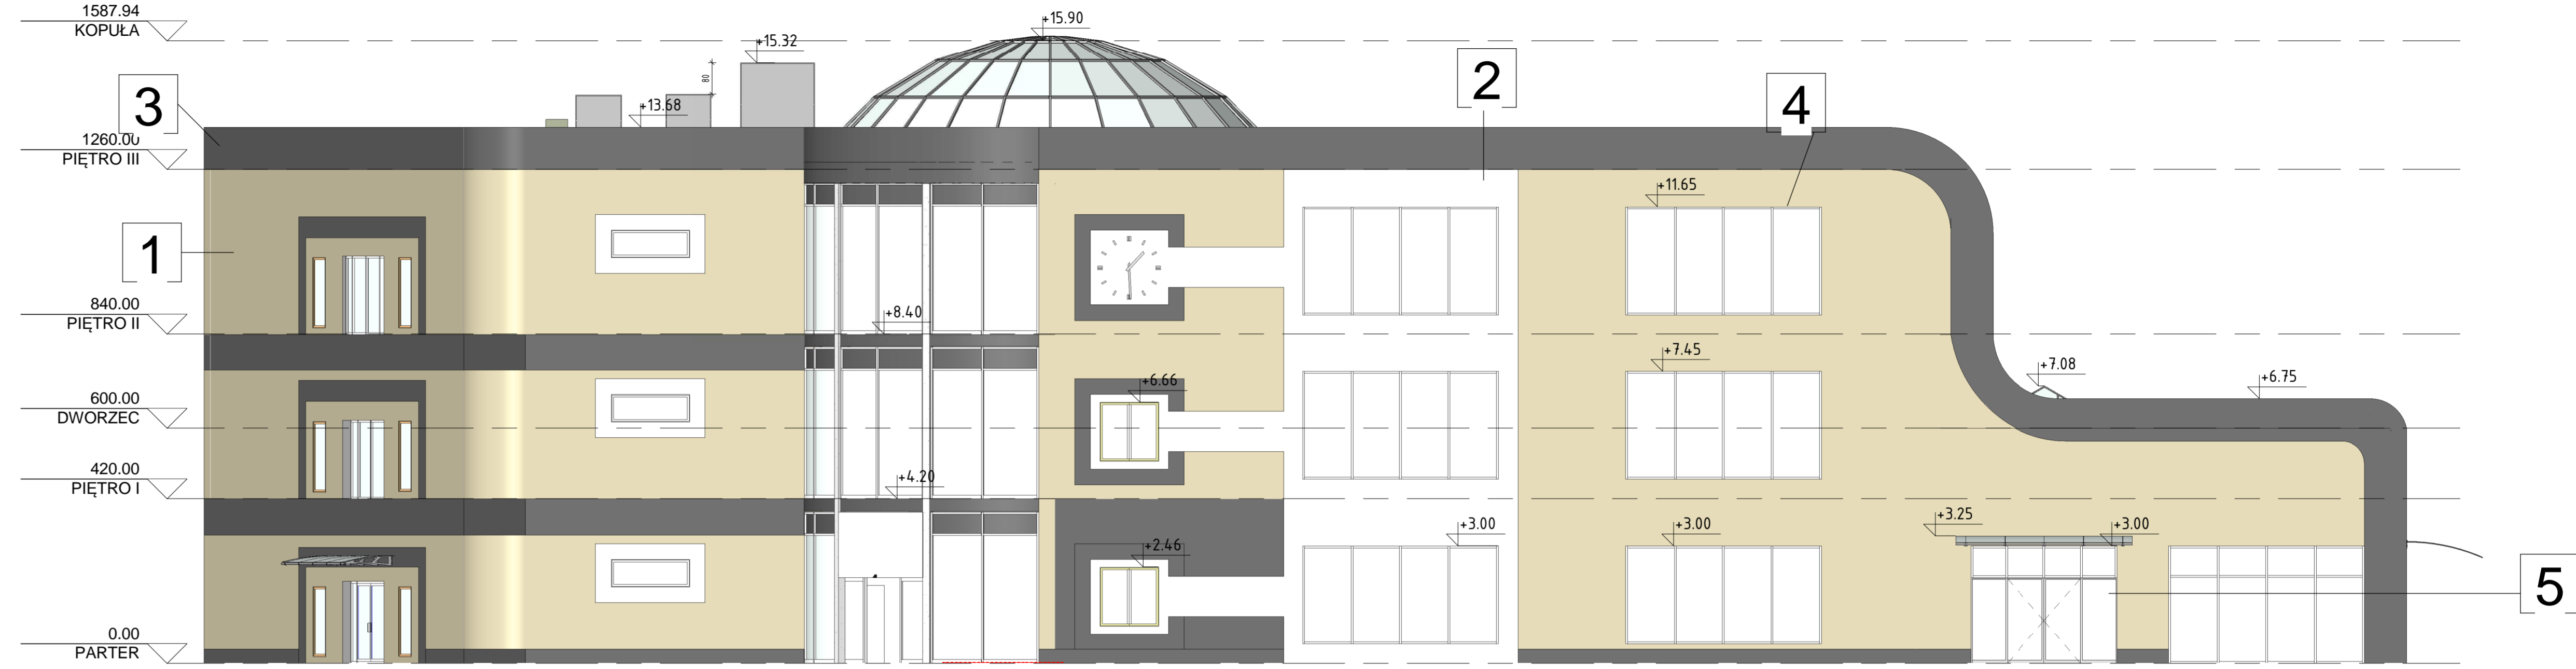

1 Elewacja południowa
1 : 100

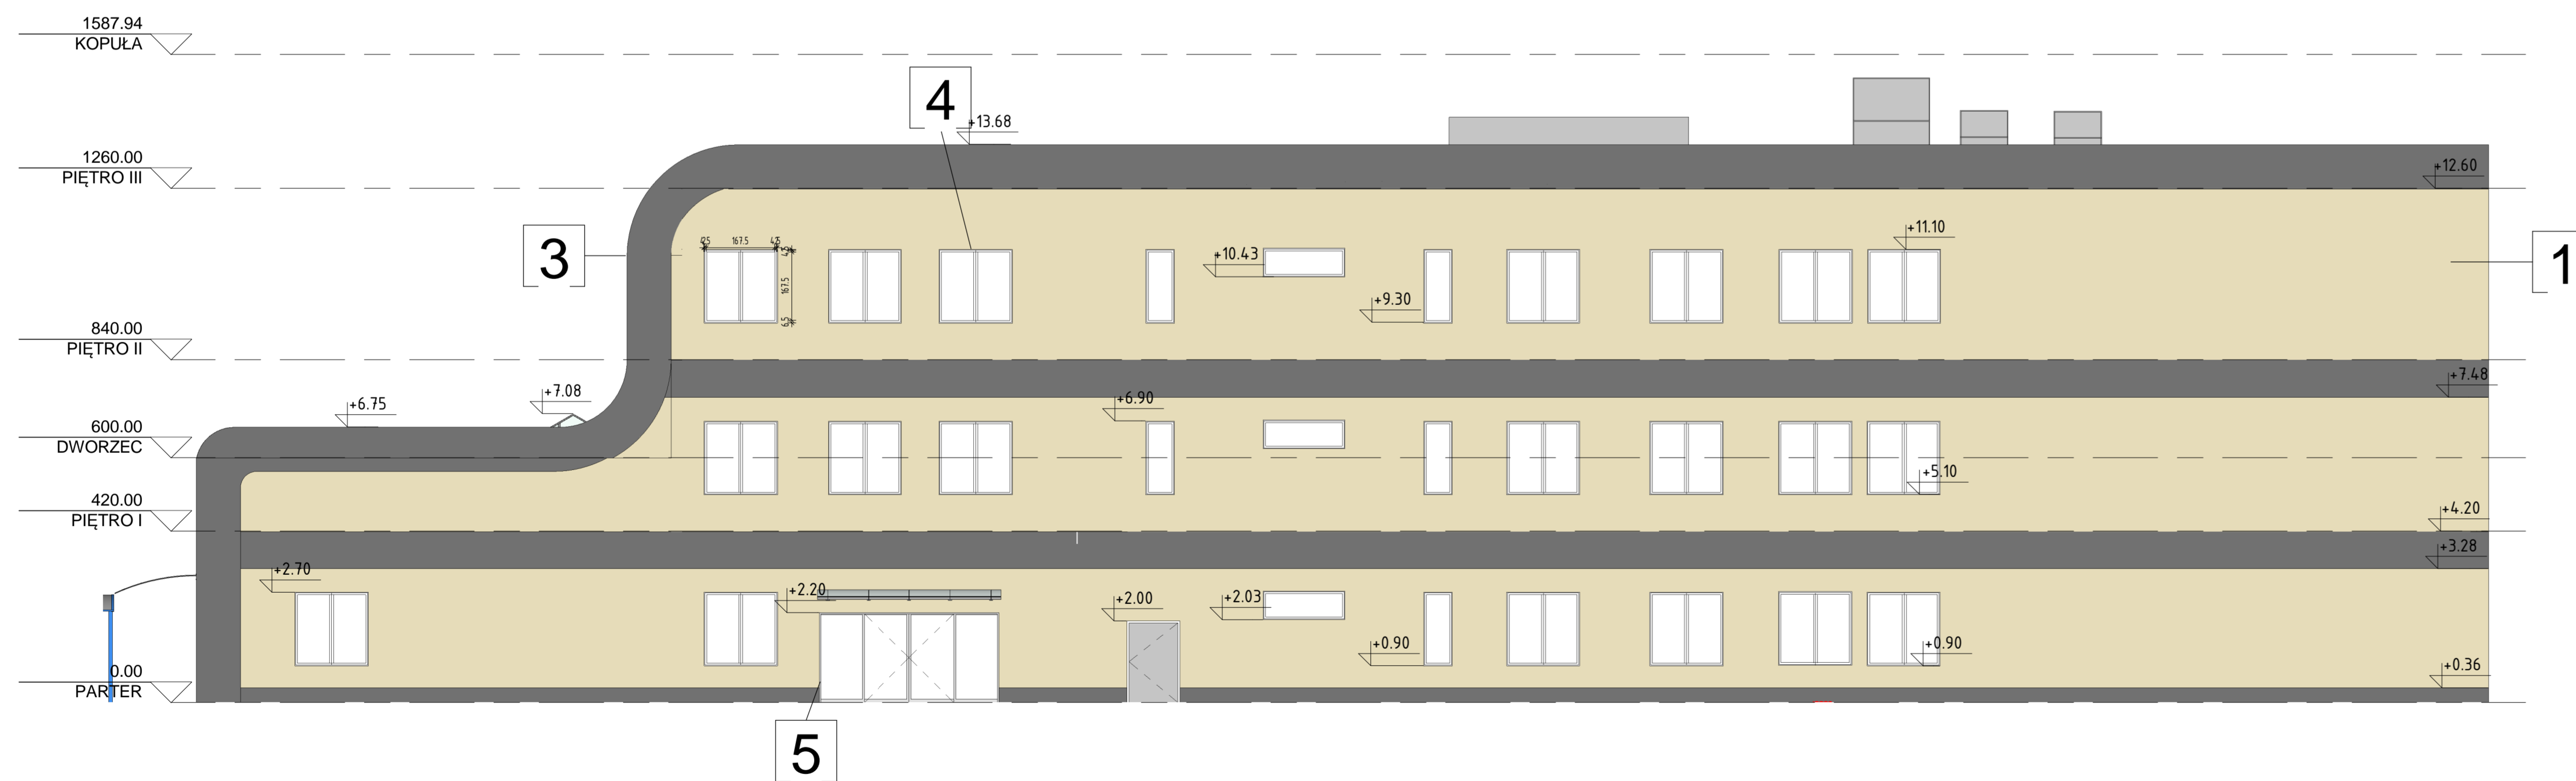


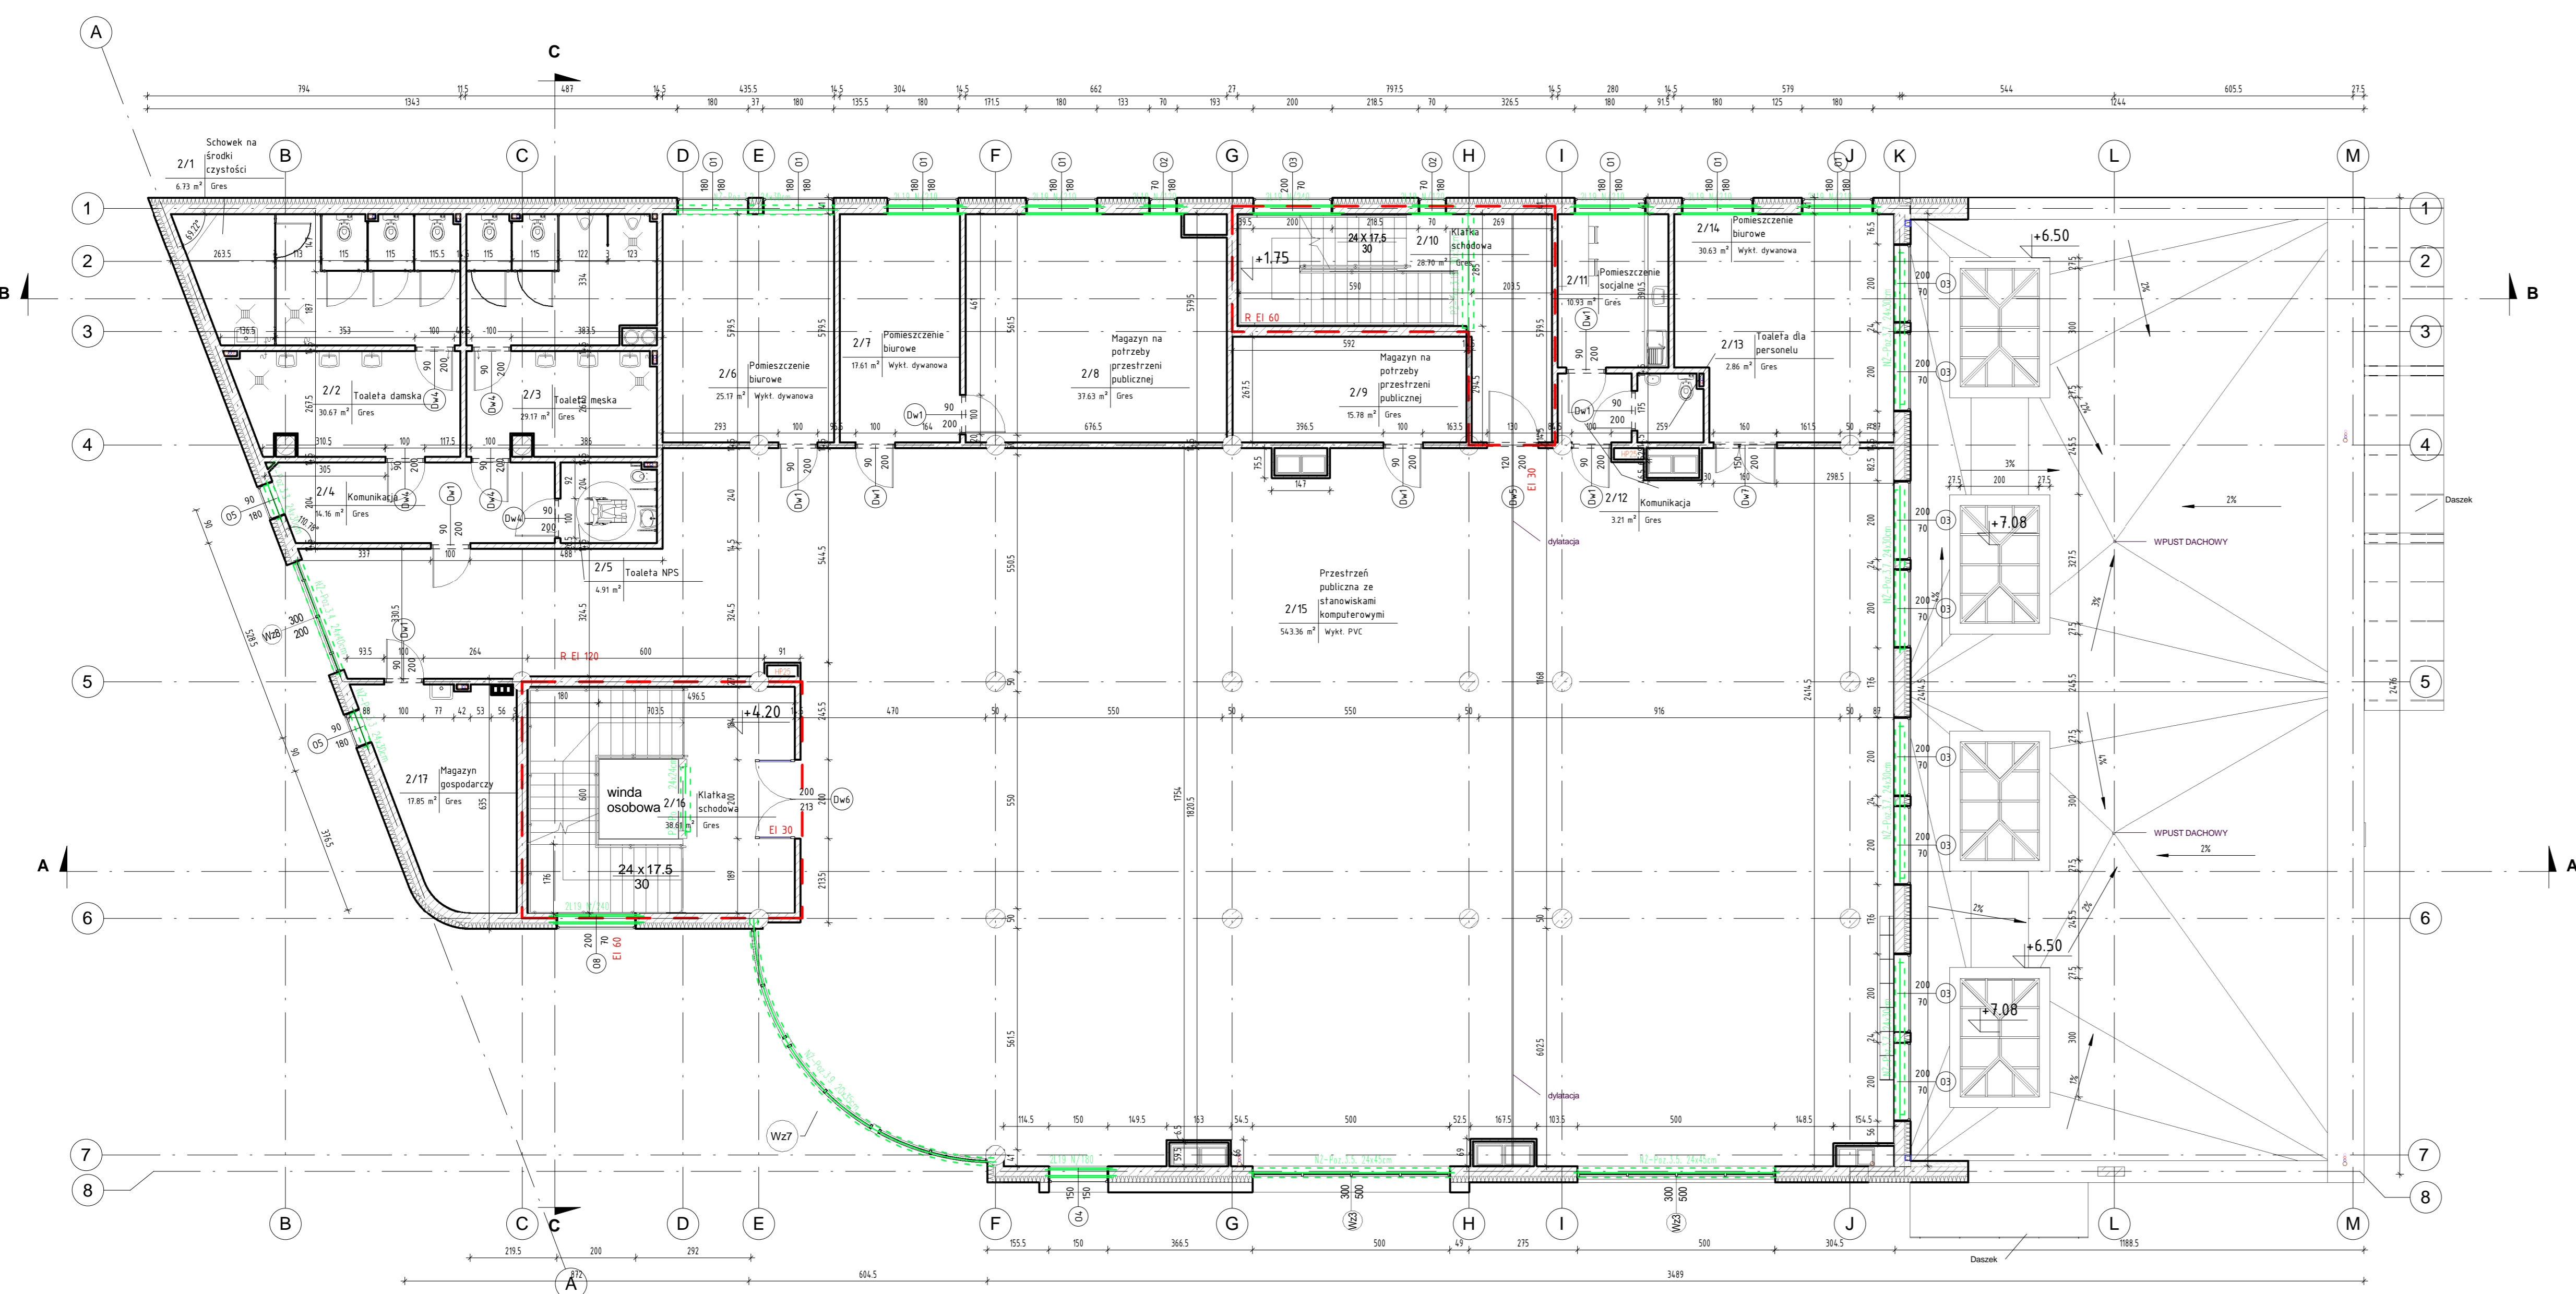
2 Elewacja północna
1 : 100

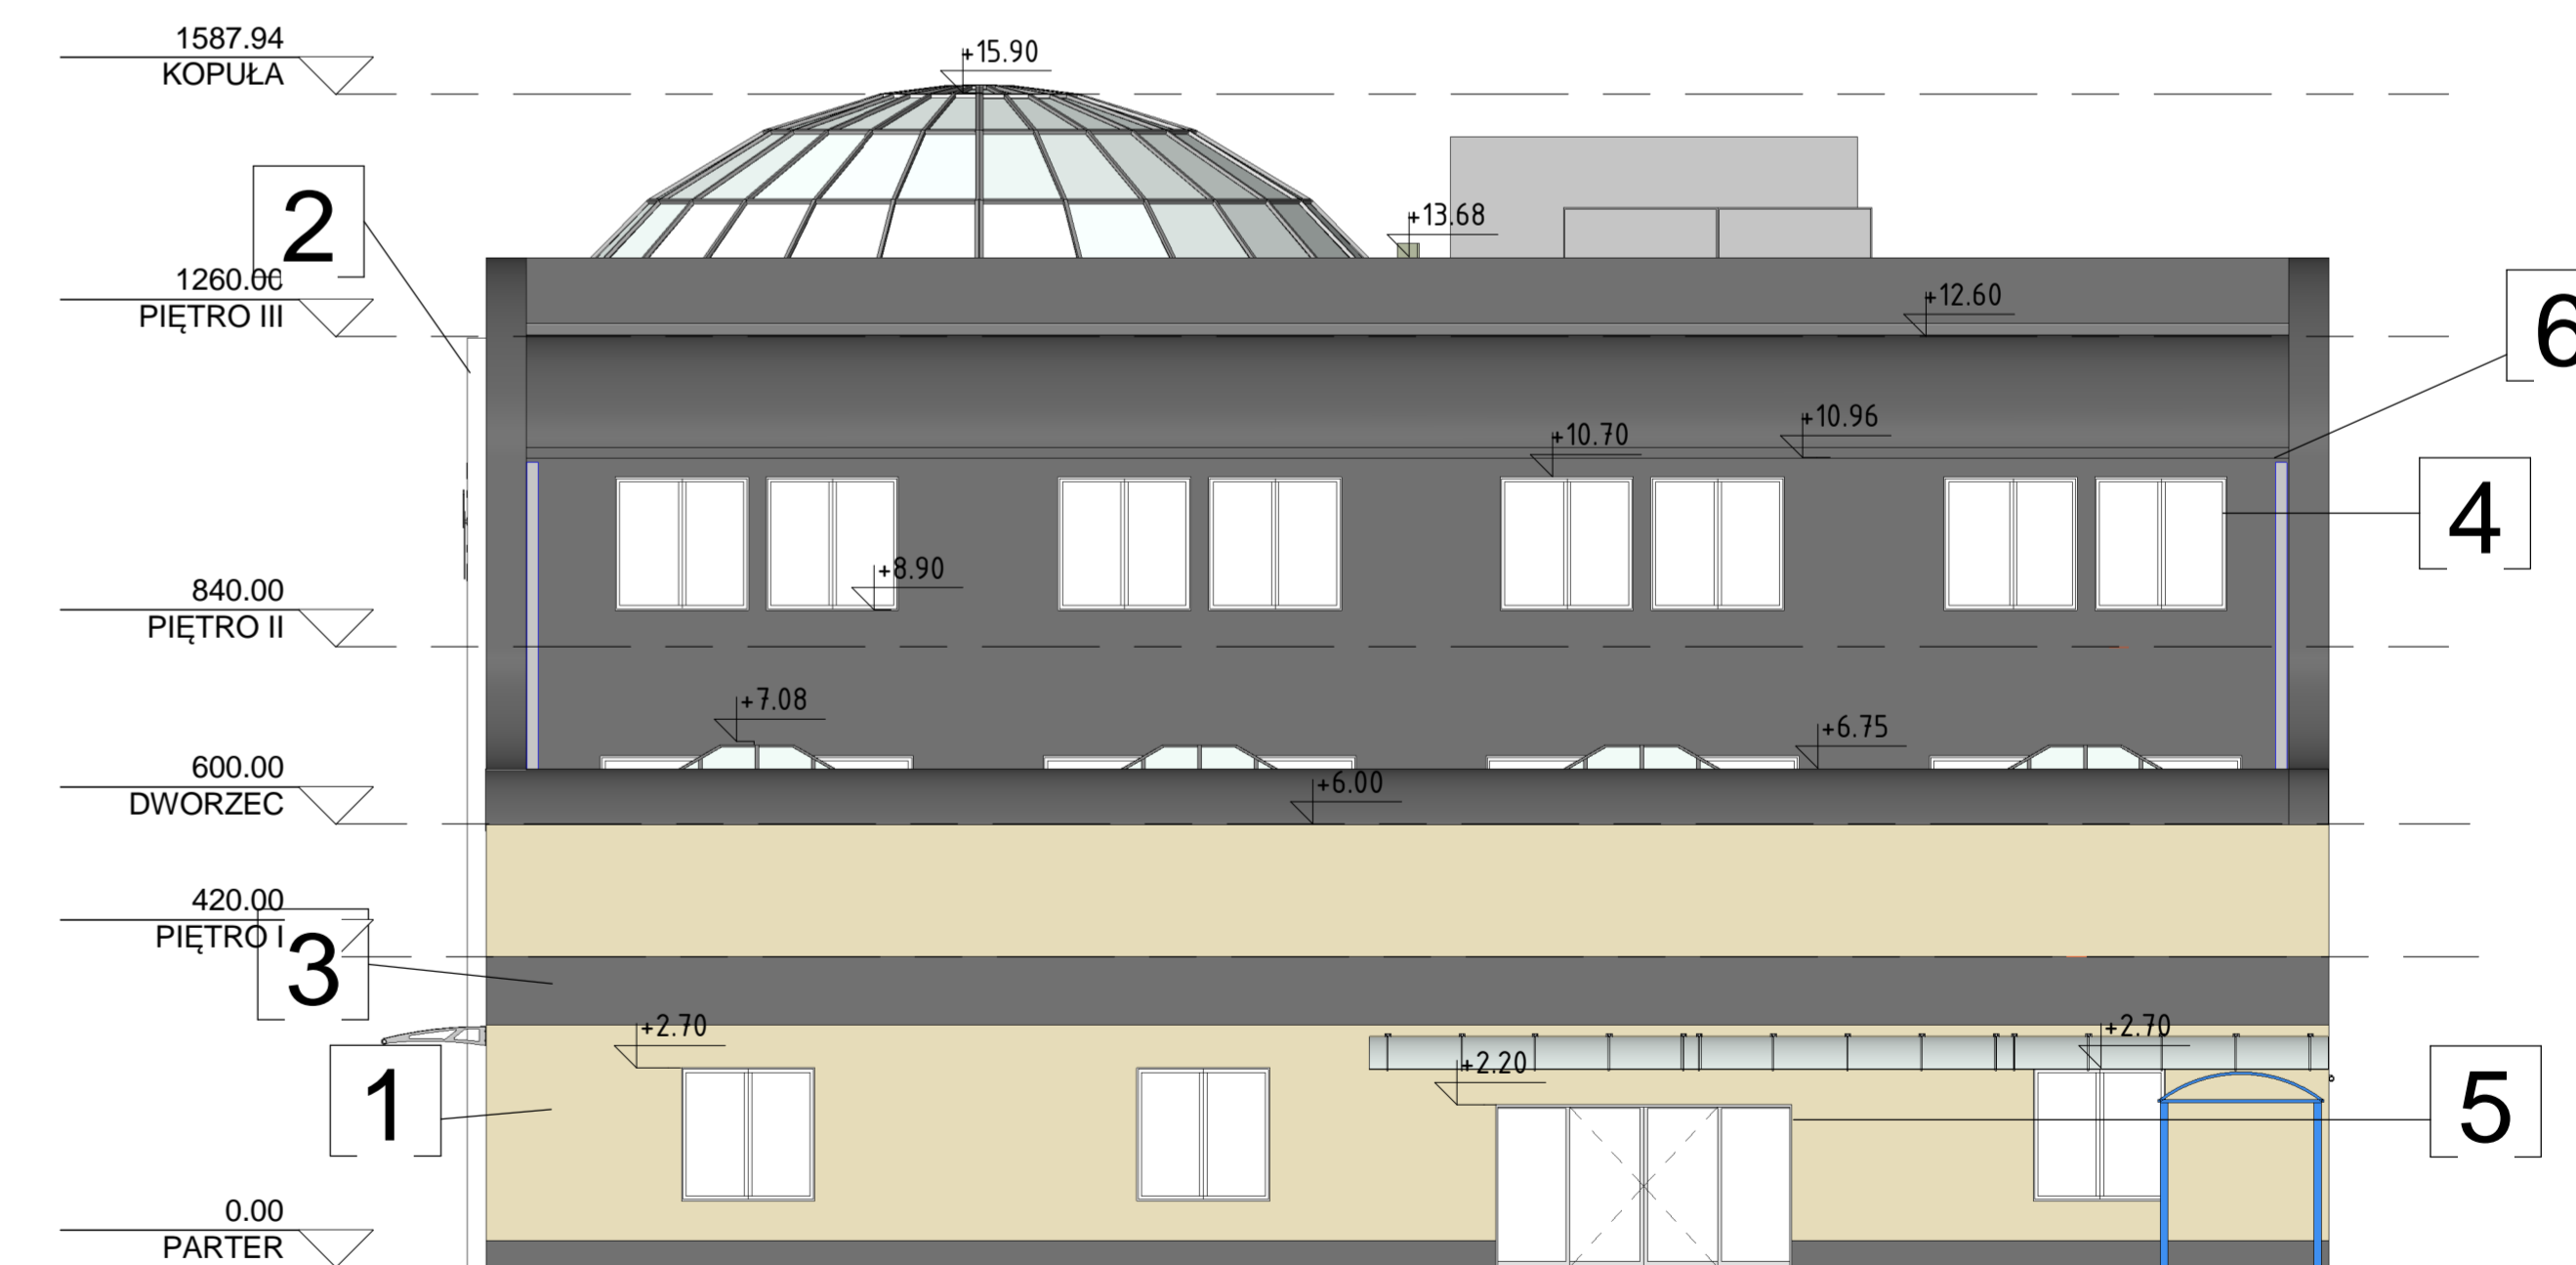

3 Elewacja wschodnia
1 : 100



- Kolorystyka:
- Wg wzornika RAL
 - 1 - płyta elewacyjna, kolor: 1014
 - 2 - płyta elewacyjna, kolor: 9010
 - 3 - opaski gzymsowy - tynk mineralny, malowany farbą, kolor: 7040
 - 4 - stolarka zewnętrzna PVC, kolor: 7040
 - 5 - drzwi automatycznie przesuwne, kolor: 7040
 - 6 - rynnny i rury spustowe ze stali ocynkowanej, kolor: 7004

| | | | |
|---|---|--|-----------------|
|  IKKA PROJEKT ul. Wilczyńskiego 1A 10-686 Olsztyn | | 10-686 OLSZTYN UL. WILCZYŃSKIEGO 1A | |
| | | Tel : +48 89 523 5113 Fax : +48 502 300 524 E-mail : BIURO@IKAPROJEKT.PL | |
| INWESTOR | BUDOWA CENTRUM KOMUNIKACYJNEGO W LEGONOWIE - BUDOWA BUDYNKU DWORCA NA DZIAŁCE NR 3/78 | BRANŻA | ARCHITECTURA |
| ADRES | Dz. nr ewid. 3/78 obręb 63 ul. Tadeusza Kościuszki w Legionowie | SKALA | 1 : 100 |
| MAKRO-PROJEKTOWANIE | Stanowisko | DATA | 05.2011-02.2012 |
| STADIUM | Projekt wykonawczy | NR RIS | A-6 |
| OPRACOWAŁ | mgr inż. arch. Anna Urban, mgr. bud. nr 81/2018/10/0 | | |
| SPRAWDZIŁ | mgr inż. arch. Grzegorz Poreba, mgr. bud. nr 155/81/05 | | |



- LEGENDA:
- ŚCIANY PROJEKTOWANE
 - PRZECIWOPOŻAROWY WYŁĄCZNIK PRĄDU
 - GRANICA STREFY PPOŻ
 - HYDRANT
 - PION WOD-KAN
 - KONSTRUKCJA
 - OPRAWY OŚWIETLENIOWE
 - NAWIEWNIKI
 - WYWIEWNIKI

| ZESTAWIENIE POMIESZCZEŃ PIĘTRO I | | |
|----------------------------------|--|-----------------------|
| Nr | Nazwa | Powierzchnia |
| PIĘTRO I | | |
| 021 | Schowek na środki czystości | 6,73 m ² |
| 022 | Toaleta damska | 30,82 m ² |
| 023 | Toaleta męska | 29,32 m ² |
| 024 | Komunikacja | 16,00 m ² |
| 025 | Toaleta NPS | 4,91 m ² |
| 026 | Pomieszczenie biurowe | 17,61 m ² |
| 027 | Pomieszczenie biurowe | 37,63 m ² |
| 028 | Magazyn na potrzeby przestrzeni publicznej | 15,78 m ² |
| 029 | Magazyn na potrzeby przestrzeni publicznej | 15,78 m ² |
| 030 | Klatka schodowa | 28,70 m ² |
| 031 | Pomieszczenie socjalne | 10,93 m ² |
| 032 | Toaleta dla personelu | 2,86 m ² |
| 033 | Pomieszczenie biurowe | 30,26 m ² |
| 034 | Pomieszczenie biurowe | 30,83 m ² |
| 035 | Przestrzeń publiczna ze stanowiskami komputerowymi | 543,36 m ² |
| 036 | Klatka schodowa | 38,61 m ² |
| 037 | Magazyn gospodarczy | 17,65 m ² |
| 038 | Magazyn gospodarczy | 17,65 m ² |

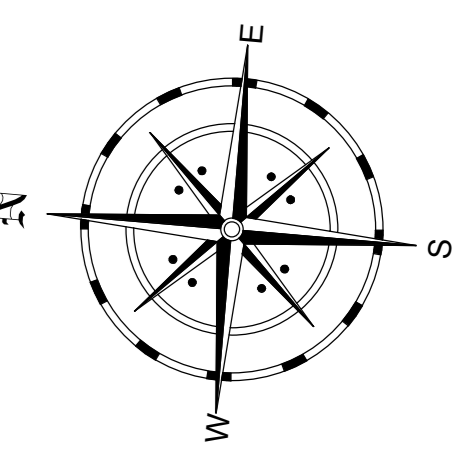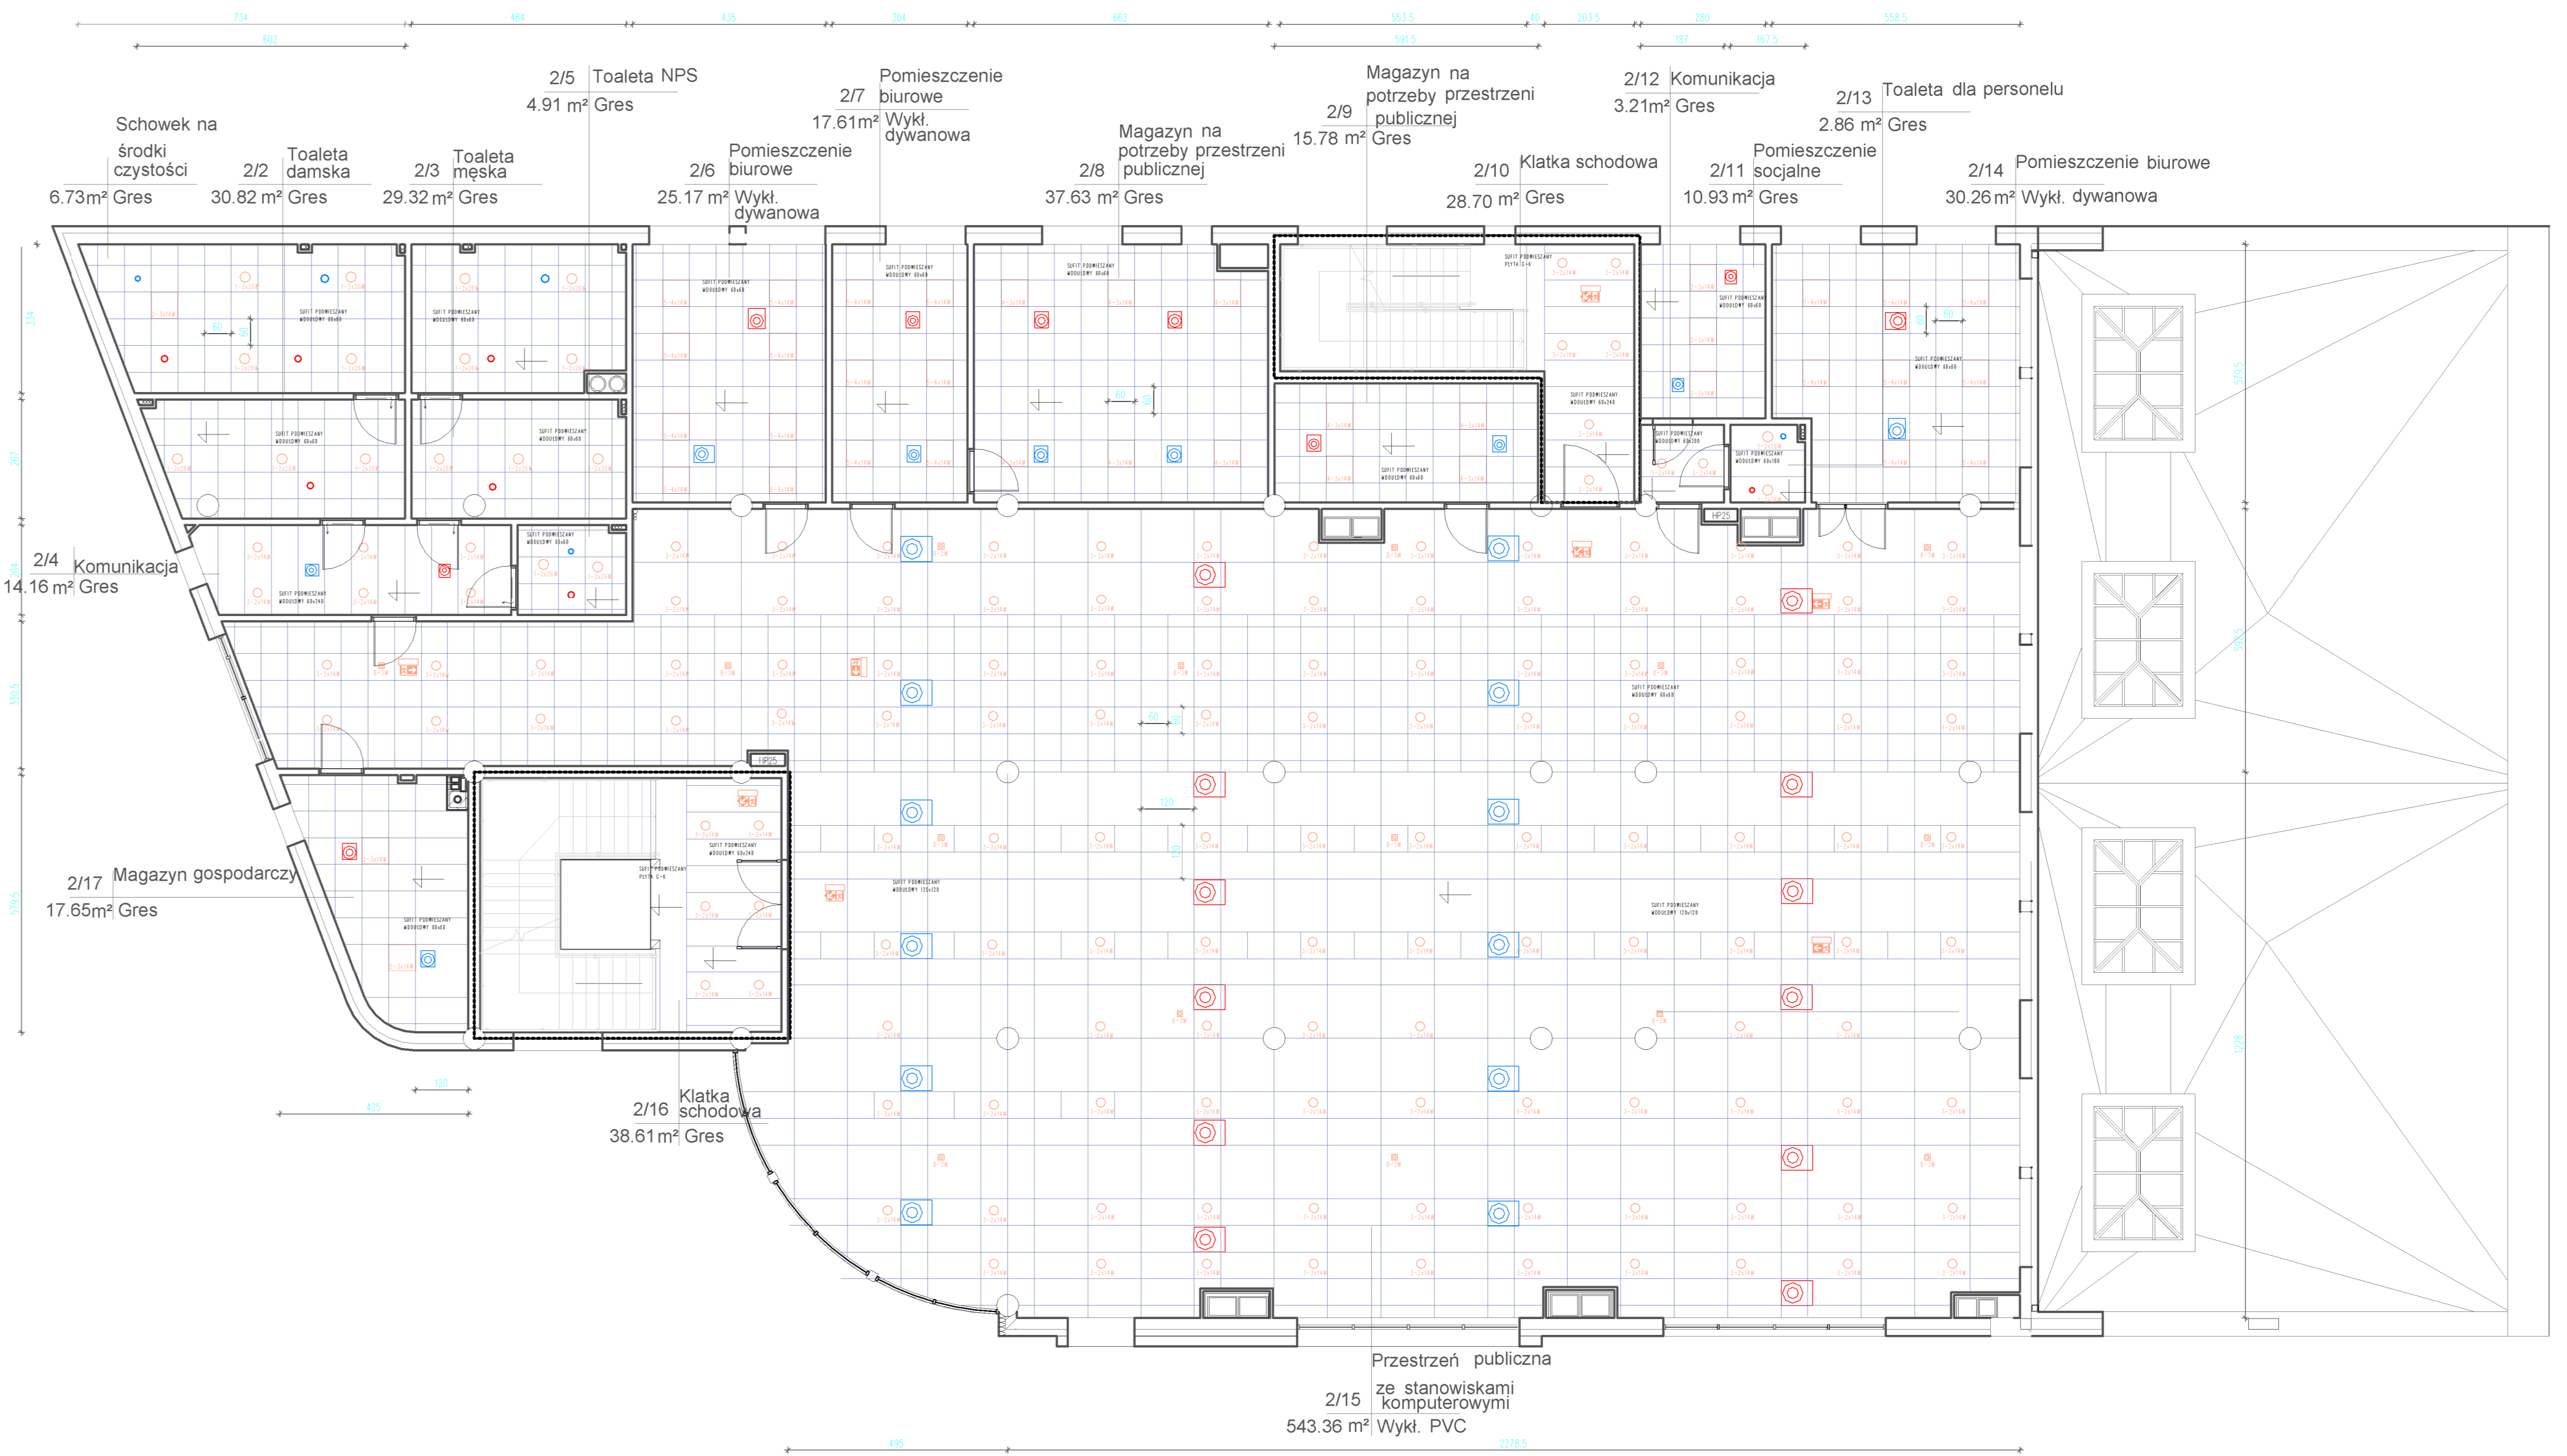



10-686 OLSZYN
UL. WILCZYŃSKIEGO 1A
tel: +48 89 523 5113
fax: +48 502 300 5244
e-mail: BIURO@KPROJEKT.PL

IKA PROJEKT
Sp. z o.o.

BIURO: Genia Maszka - Urszula Marja Legutowska - ul. J. Piłsudskiego 41, 05-120 Legutów
KAWA: ul. 1-go Maja
STADIUM: Projekt wykonawczy
PRACOWNIA: mgr inż. arch. Anna Urban, mgr. bud. inż. Błażej Dłuski
PRACOWNIA: mgr inż. arch. Grazyna Pareba, mgr. bud. inż. Błażej Dłuski

BIURO: BUDOWA CENTRUM KOMUNIKACYJNEGO W LEGUTOWIE - BUDOWA BUDYNKU DWORCA NA DZIAŁCE NR 31/19
KAWA: BUDOWA BUDYNKU DWORCA NA DZIAŁCE NR 31/19
STADIUM: BUDOWA BUDYNKU DWORCA NA DZIAŁCE NR 31/19
PRACOWNIA: BUDOWA BUDYNKU DWORCA NA DZIAŁCE NR 31/19


SKALA: 1:100
DATA: 09.2011-02.2012
NR PIS: A-2

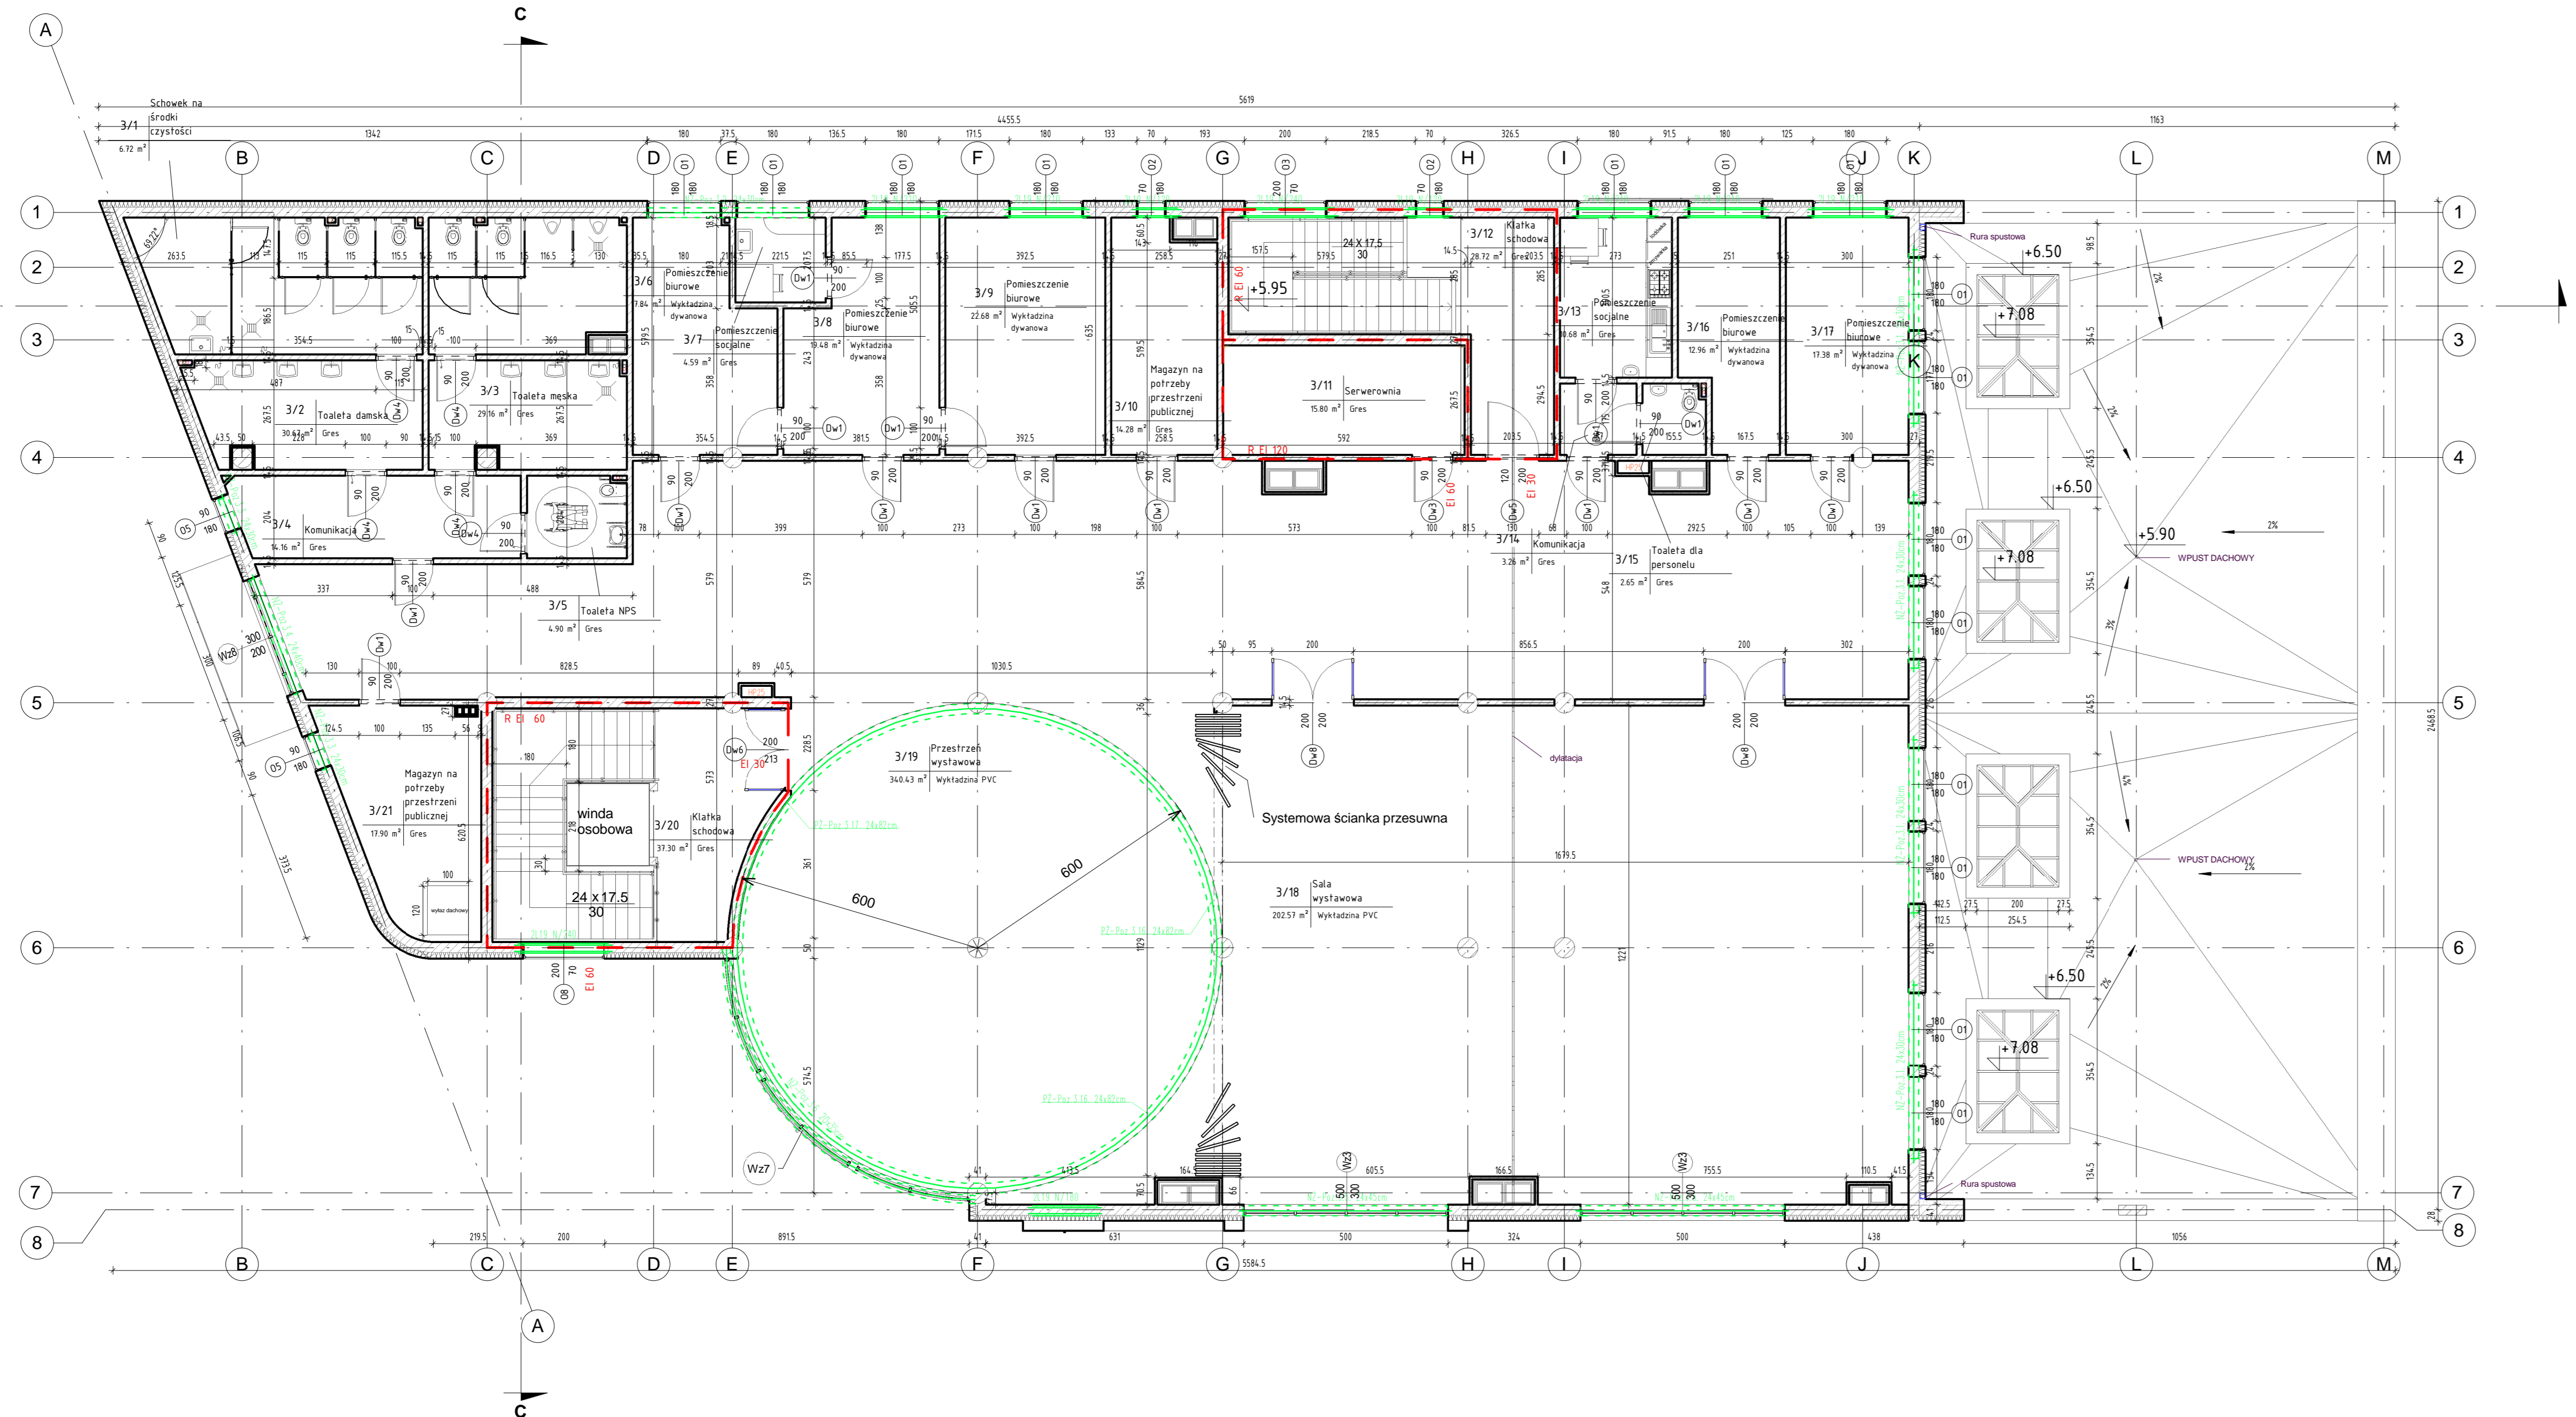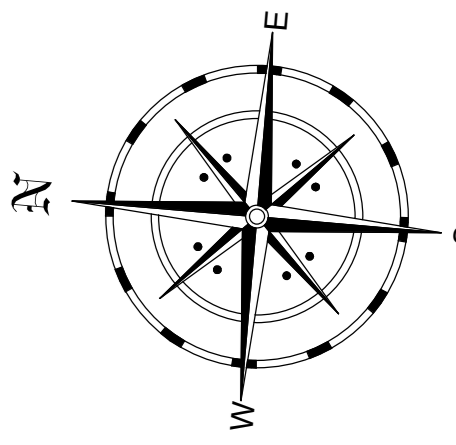

- LEGENDA:
- SCIANY PROJEKTOWANE
 - PRZECIWPOŻAROWY WYŁĄCZNIK PRĄDU
 - GRANICA STREFY PPOŻ
 - HYDRANT
 - PION WOD-KAN
 - PION KLIMATYZACJI
 - KONSTRUKCJA
 - OPRAWY OŚWIETLENIOWE
 - NAWIEWNIKI
 - WYWIEWNIKI

ZESTAWIENIE POMIESZCZEŃ PIĘTRO II

| Nr | Nazwa | Powierzchnia |
|-----------|--|-----------------------------|
| PIĘTRO II | | |
| 3/1 | Schówek na środki czystości | 6,72 m ² |
| 3/2 | Toaleta damska | 30,82 m ² |
| 3/3 | Toaleta męska | 29,31 m ² |
| 3/4 | Komunikacja | 14,16 m ² |
| 3/5 | Toaleta NPS | 4,90 m ² |
| 3/6 | Pomieszczenie biurowe | 17,84 m ² |
| 3/7 | Pomieszczenie socjalne | 4,59 m ² |
| 3/8 | Pomieszczenie biurowe | 19,48 m ² |
| 3/9 | Pomieszczenie biurowe | 22,68 m ² |
| 3/10 | Magazyn na potrzeby przestrzeni publicznej | 14,28 m ² |
| 3/11 | Serwerownia | 15,80 m ² |
| 3/12 | Klatka schodowa | 28,72 m ² |
| 3/13 | Pomieszczenie socjalne | 10,68 m ² |
| 3/14 | Komunikacja | 3,26 m ² |
| 3/15 | Toaleta dla personelu | 2,65 m ² |
| 3/16 | Pomieszczenie biurowe | 12,90 m ² |
| 3/17 | Pomieszczenie biurowe | 17,10 m ² |
| 3/18 | Sala wystawowa | 202,57 m ² |
| 3/19 | Przerznię wystawowa | 340,43 m ² |
| 3/20 | Klatka schodowa | 37,30 m ² |
| 3/21 | Magazyn na potrzeby przestrzeni publicznej | 17,90 m ² |
| | RAZEM | 854,15 m² |

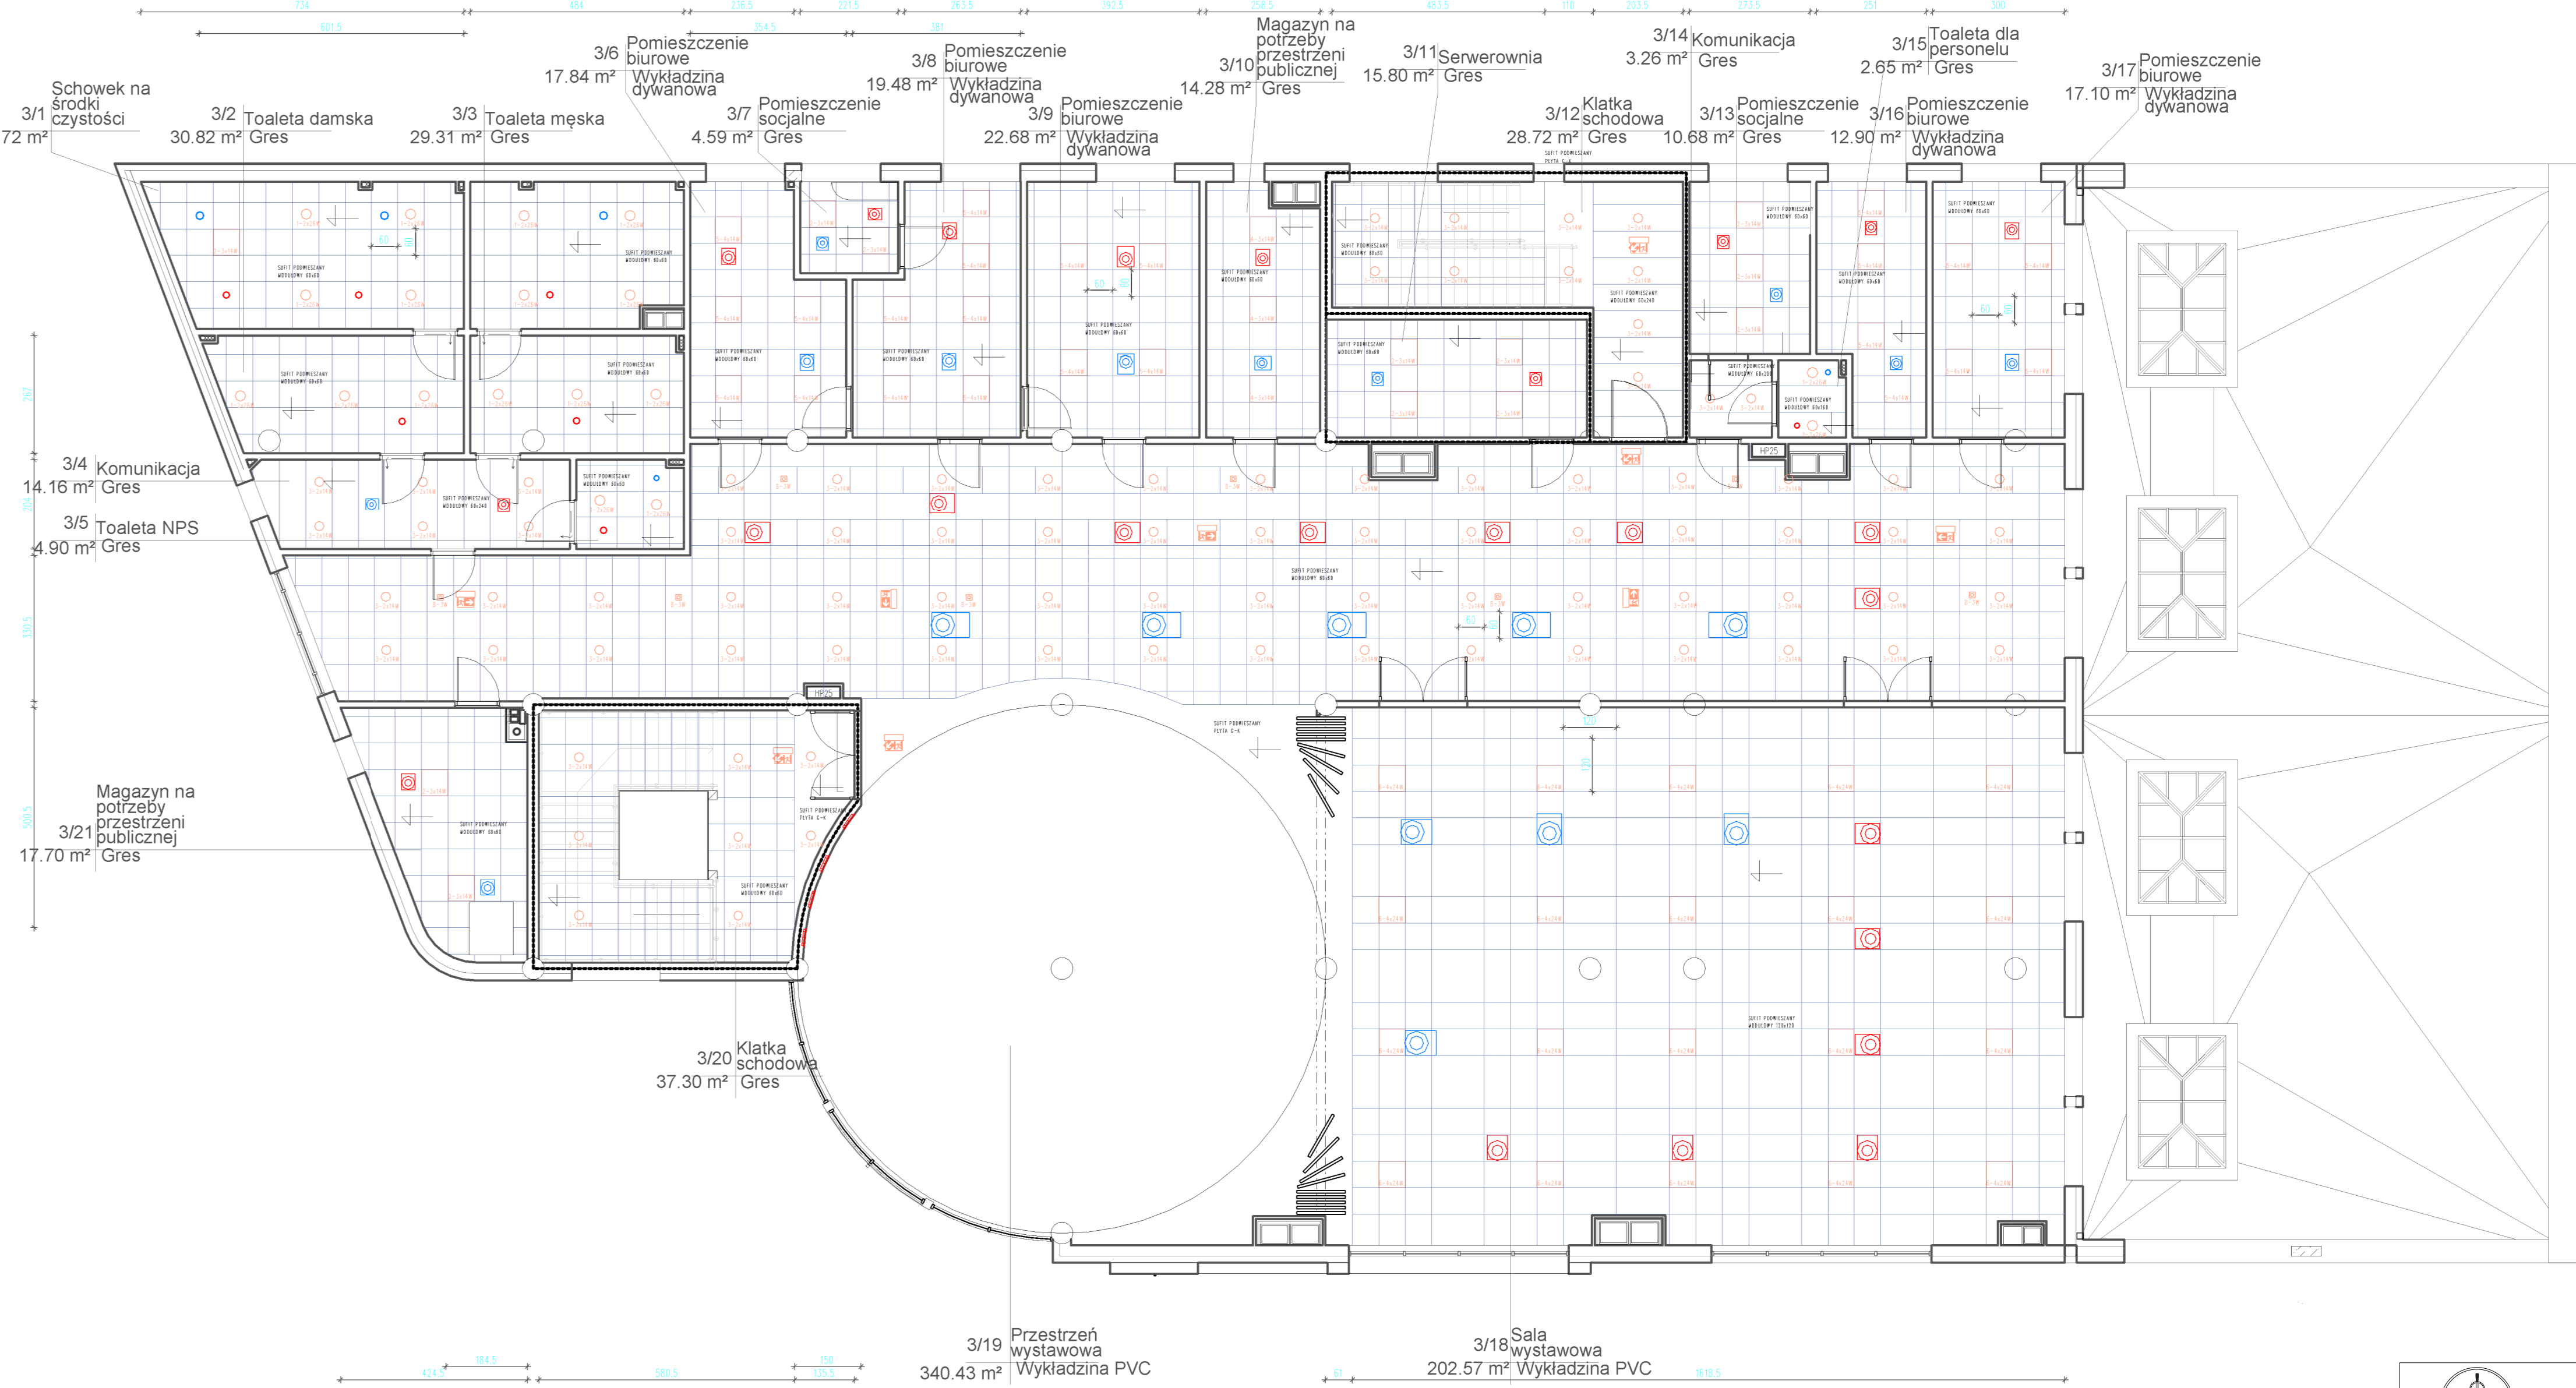


10-686 OLSZTYN
UL. WILCZYŃSKIEGO 1A
tel: +48 89 523 5113
fax: +48 502 300 524
e-mail: BIURO@KPROJEKT.PL

IKA PROJEKT
BUDOWA CENTRUM KONTAKTOWEGO W LEGONOWIE - BUDOWA BUDYNKU DAWCZA NA DZIAŁCE NR 3178


INWESTOR: Gmina Miejska - Urszula Marija Legoniewska - ul. Piłsudskiego 41, 05-101 Legionowo
OPRACOWANIE: mgr inż. arch. Anna Urban, opr. bud. nr BA/2019/O/L
PRZEGLĄD: mgr inż. arch. Grazyna Pareba, opr. bud. nr 195/2019/O/L

BRANŻA: ARCHITEKTURA
SKALA: 1:100
DATA: 09.2019-02.2020
NR PIS: A-3


1 A
1 : 100

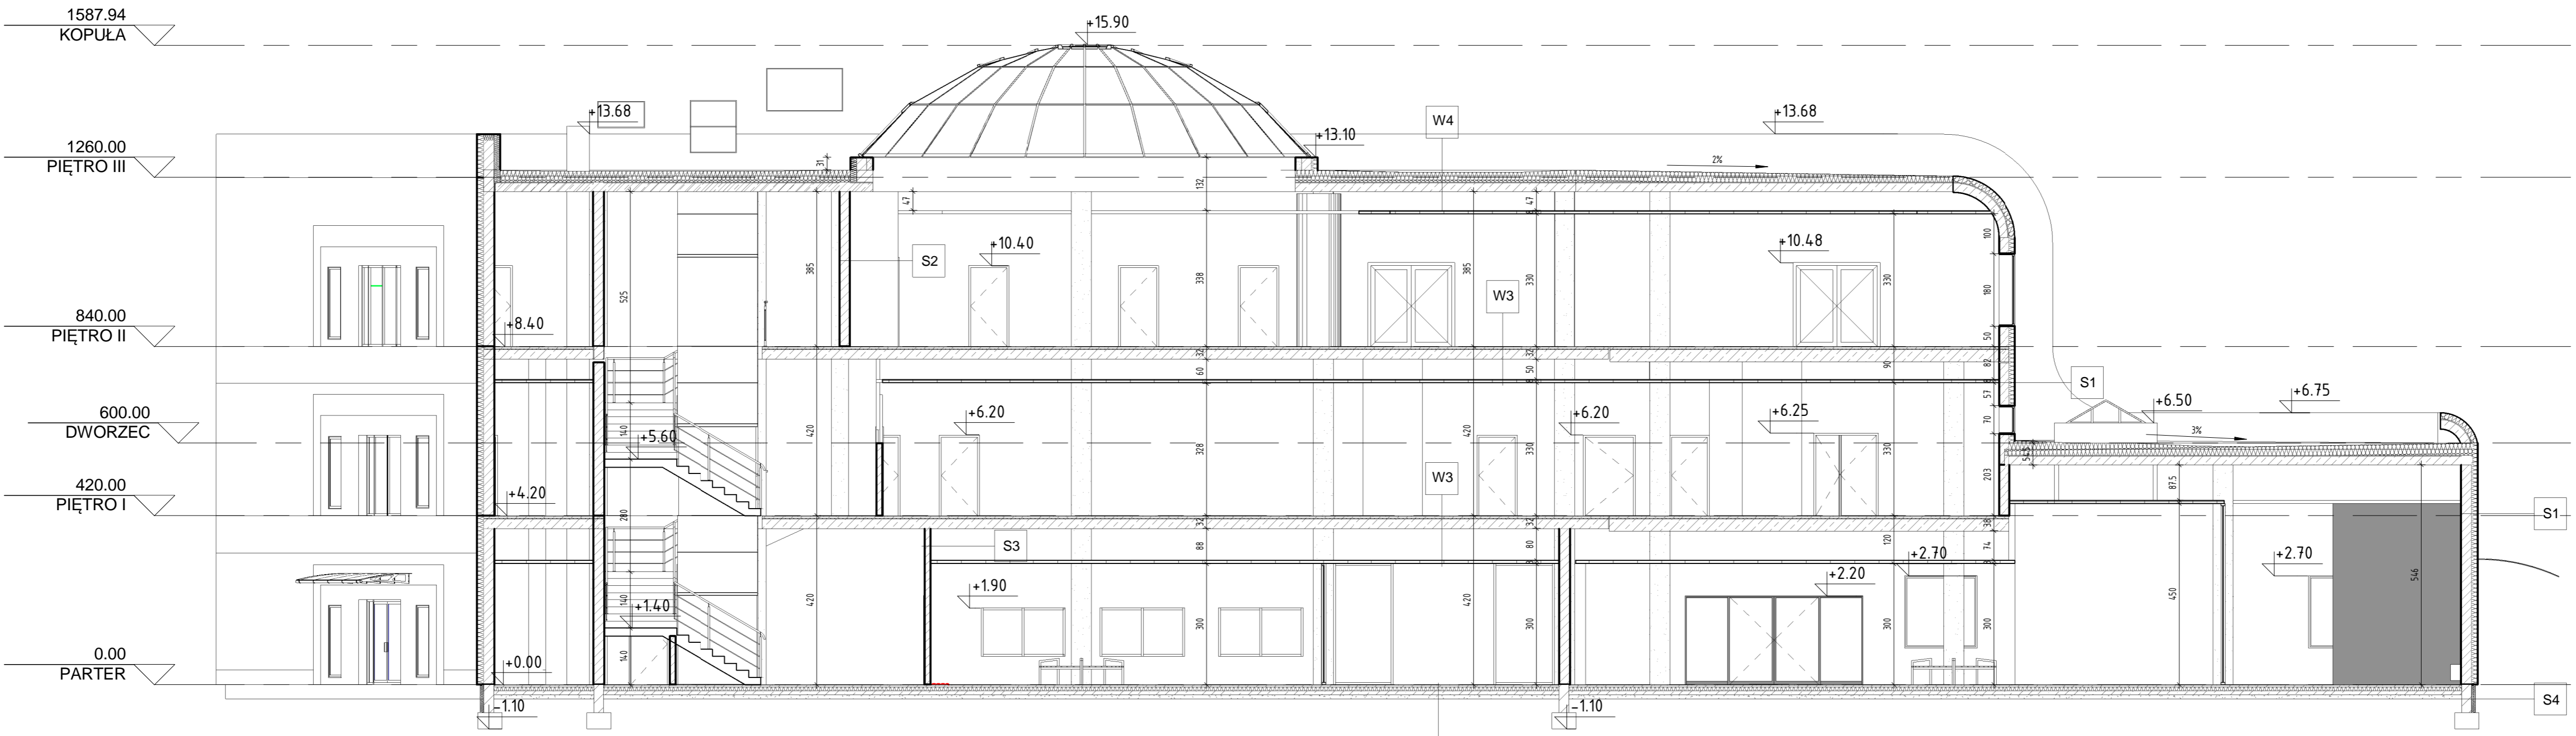

3 C
1 : 100

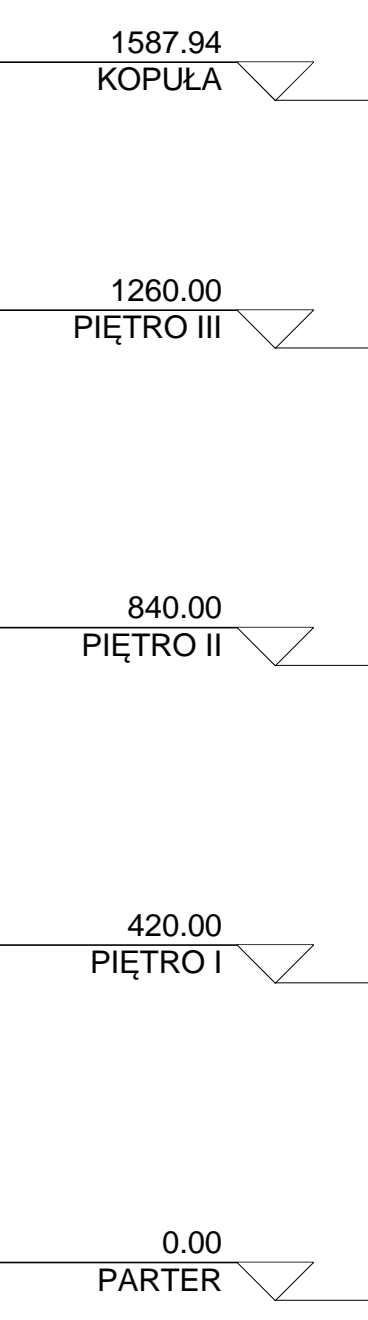

2 B
1 : 100



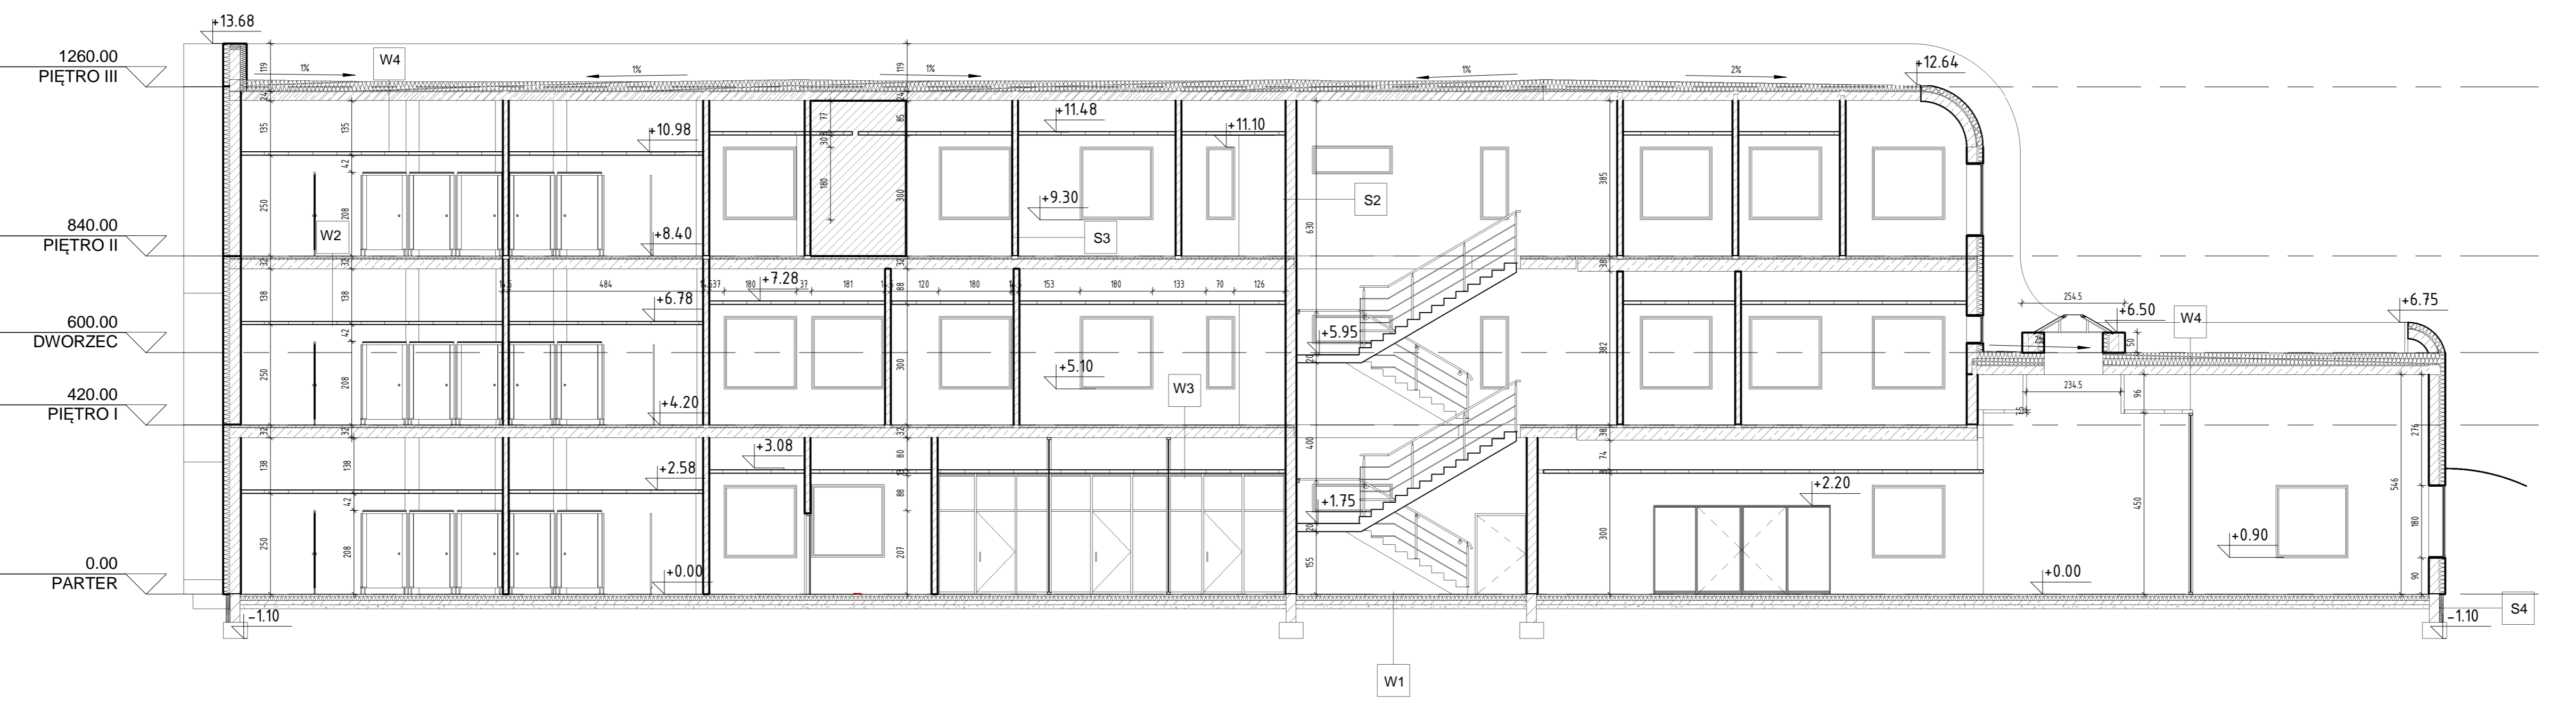


Strop (pom mokre):




| | | |
|----|---------------------|-----------------------------------|
| W3 | 2cm | gres/wykładzina dwuwarstwowa |
| | | izolacja z masy szpalkowej |
| | | grunt pod powłoki hydroizolacyjne |
| | 4cm | szlichta cementowa |
| | 2cm | styropian |
| | | folia |
| | 24cm | strop typu filigran |
| | przebieg instalacji | |
| | sufit podwieszany | |

Stropodach


| | | |
|----|-------------------|---------------------|
| W4 | 2x | papa |
| | 2-30cm | Płyta spadkowa |
| | 20cm | Wełna mineralna |
| | | Folia |
| | 24cm | Płyta stropowa |
| | | przebieg instalacji |
| | sufit podwieszany | |

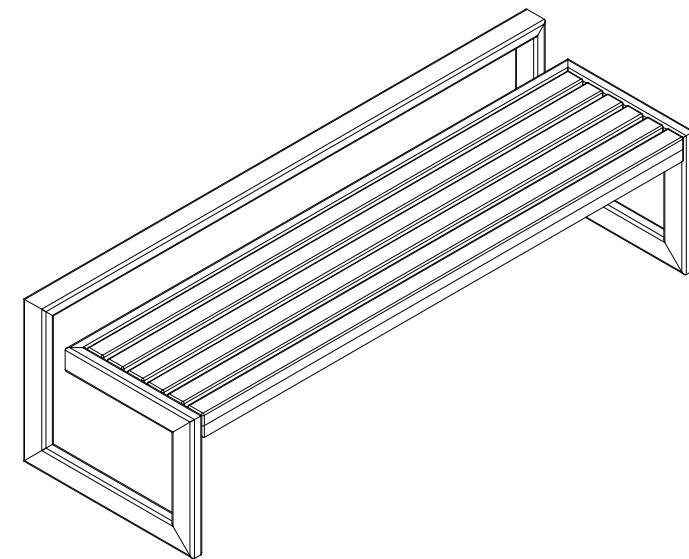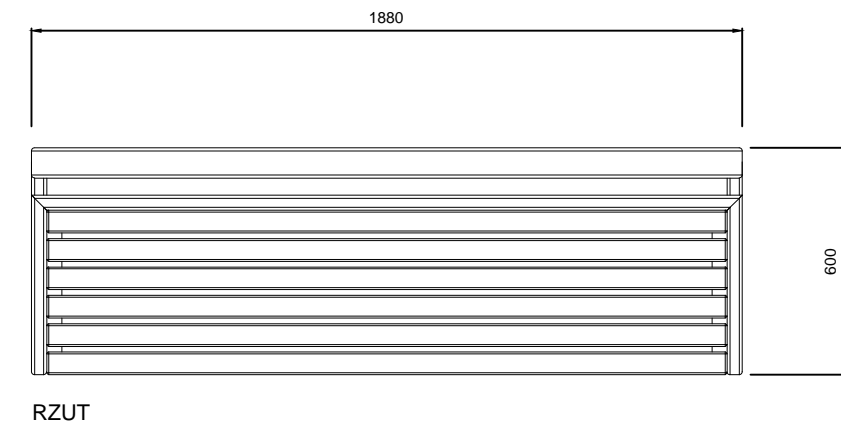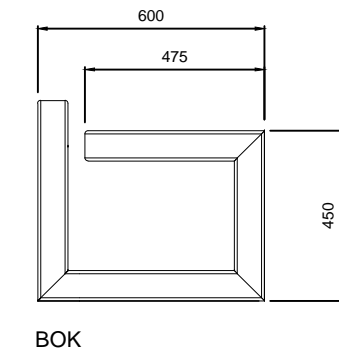





Model ławki skala 1:20- 6 sztuk

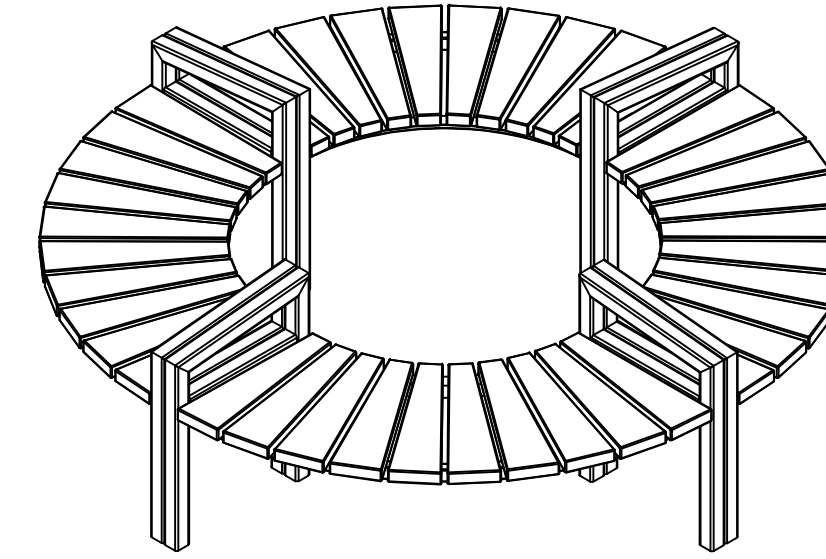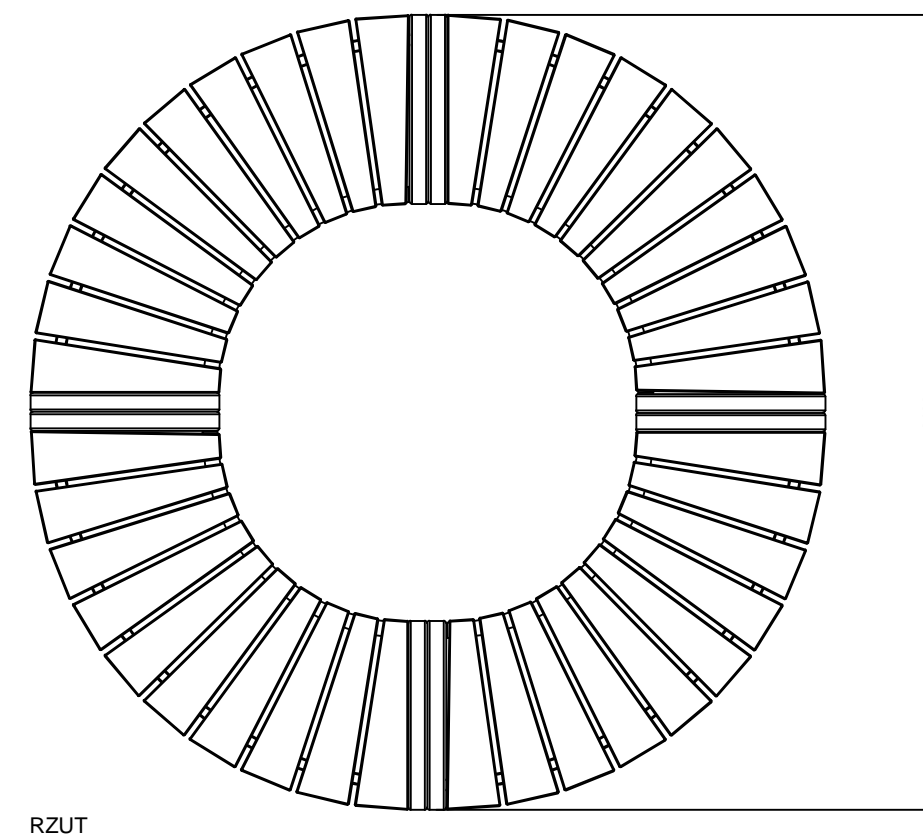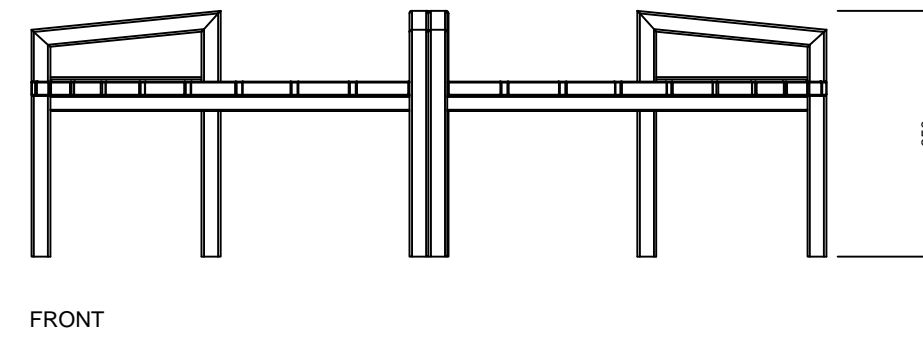


Model ławki skala 1:20
- 1 sztuka

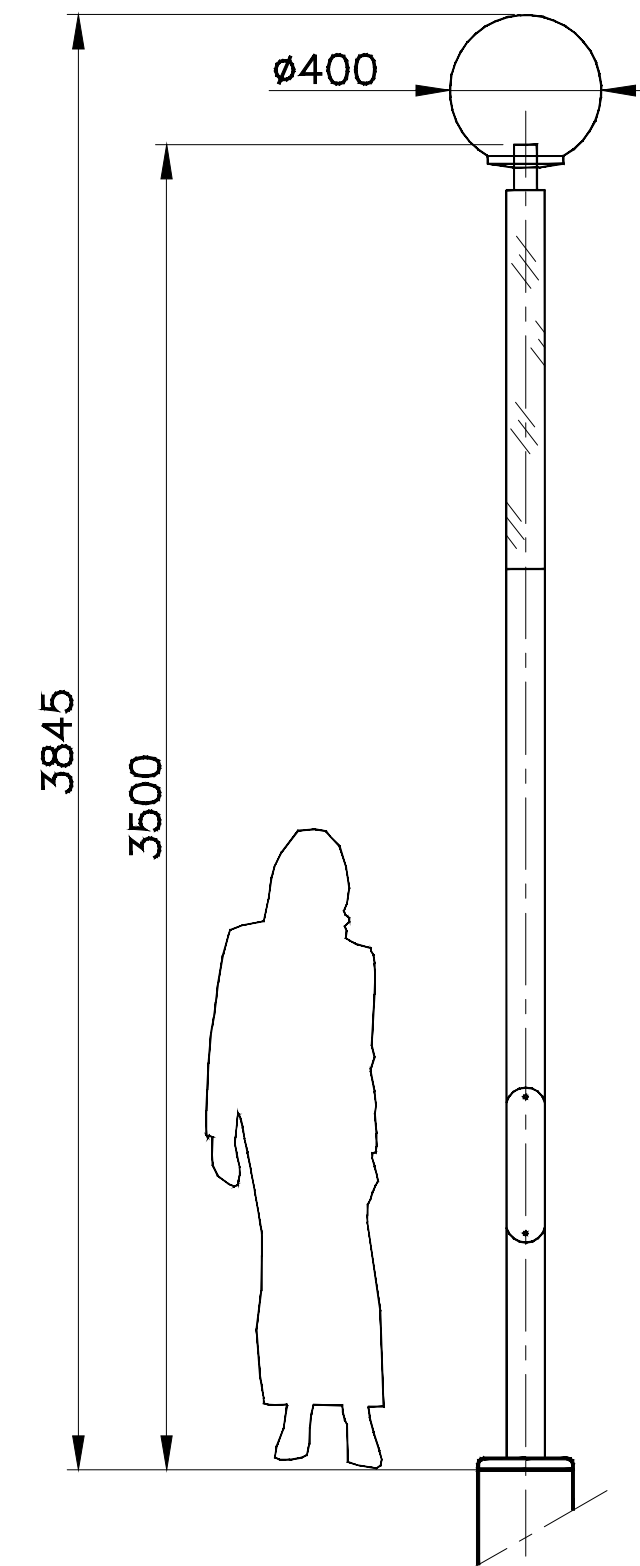

Model latarni skala 1:50-7 sztuk

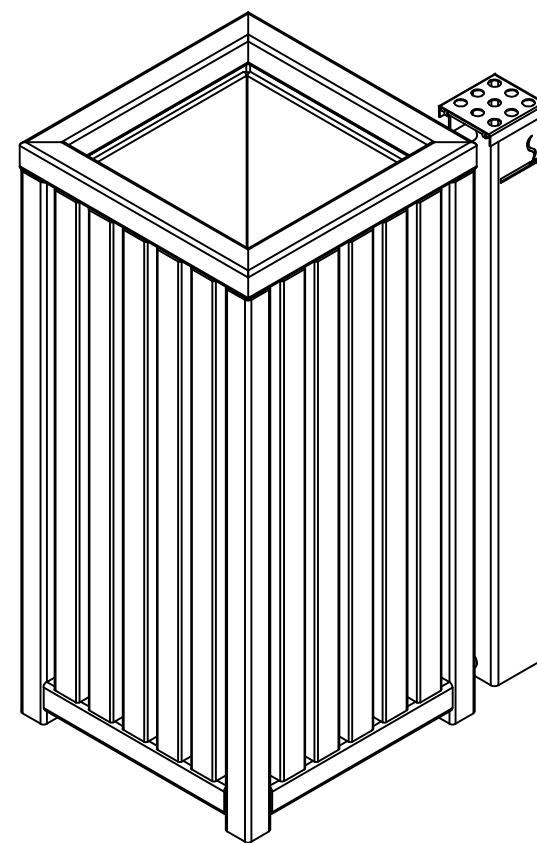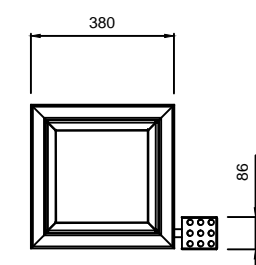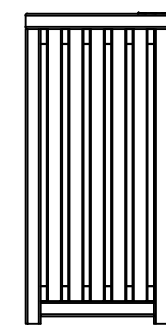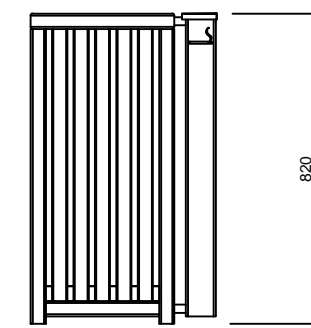


Model kosza skala 1:20 - 5 sztuk

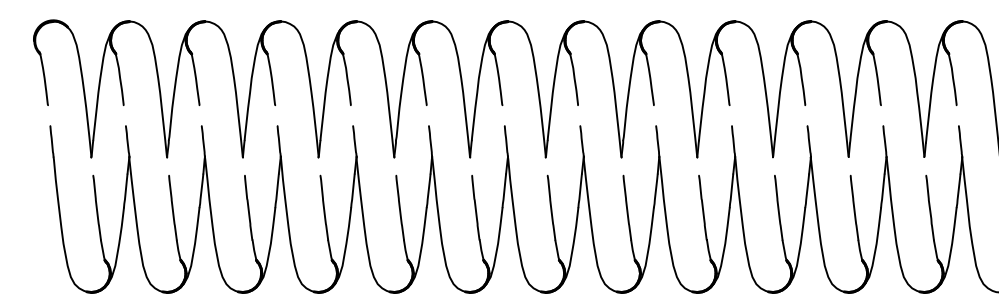

RZUT


Model stojaka dla rowerów skala 1:10-3 sztuki


 10-686 OLSZTYN
 UL. WILCZYŃSKIEGO 1A
 tel / : +48 89 523 51 13
 : +48 502 300 524
 e : BIURO@IKAPROJEKT.PL


| | | |
|-------------|---|-----------------------|
| TEMAT: | BUDOWA CENTRUM KOMUNIKACYJNEGO W LEGIONOWIE - TOM I BUDOWA BUDYNKU DWORCA NA DZIAŁCE NR 3/19 | |
| INWESTOR: | GMINA MIEJSKA LEGIONOWO - URZĄD MASTA LEGIONOWO UL. MARSZAŁKA JÓZEFA PIŁSUDSKIEGO 41, 05-120 LEGIONOWO | SKALA: 1:50 1:20 1:10 |
| ADRES: | DZ. NR EWID. 3/19 OBR. 63 UL. TADEUSZA KOŚCIEUSZKI W LEGIONOWIE | DATA: 09.2011-02.2012 |
| NAZWA RYS: | PROJEKT ZIELENI I DROBNYCH FORM ARCHITEKTONICZNYCH - DETALE | NR RYS: P-2 |
| STADIUM: | PROJEKT BUDOWLANY | BRANŻA: PZT |
| PROJEKTANT: | mgr inż. arch. Anna Urban | Upr. bud. BL/20/90 |

Kontenery na śmieci wykonane z polietylenu o ładowności 300kg(770l):
 Pojemniki wyposażone są w zestaw jezdyny: cztery cichobieżne kółka, dwa posiadają chamulec. Korpus pojemnika wyposażony jest w listwę grzebieniową oraz w uchwyty boczne umożliwiającą opróżnianie przez śmieciarki.


Rzut parteru
 skala 1:50

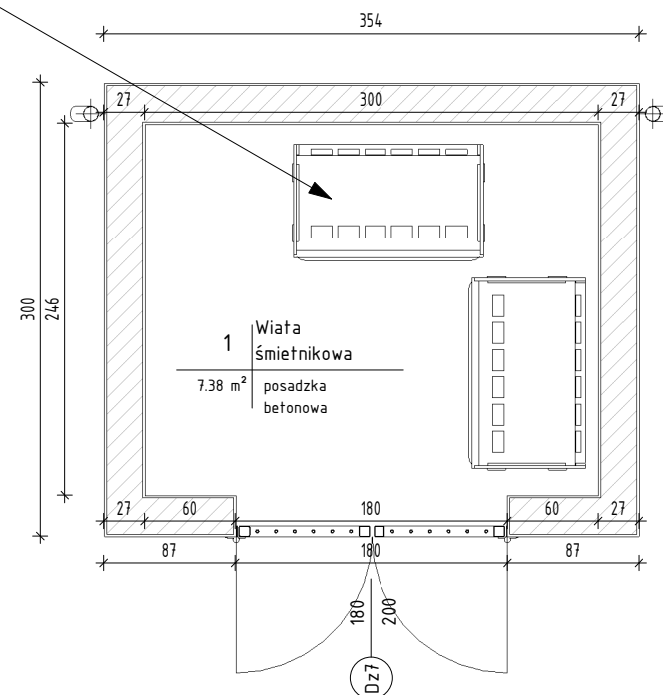

Elewacje południowo-zachodnia
 skala 1:50

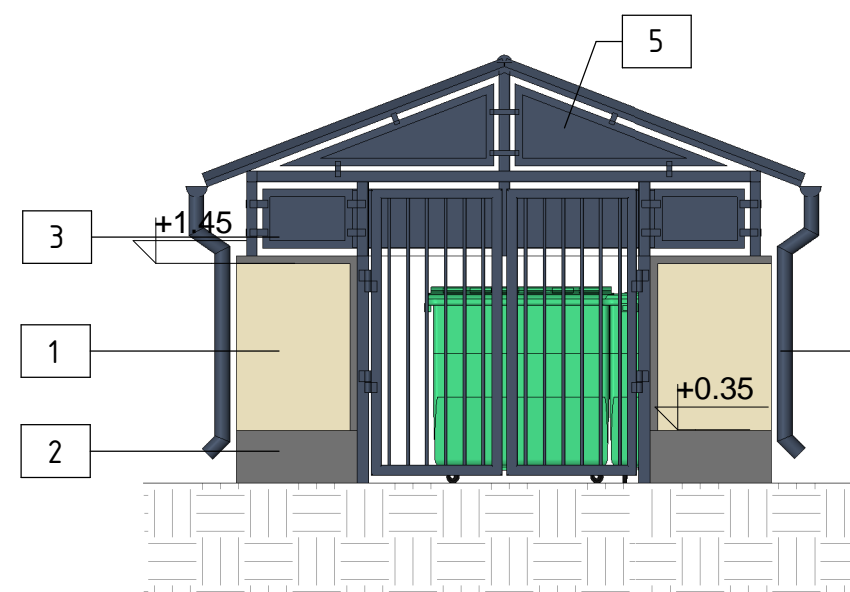


Elewacje północno-wschodnia
 skala 1:50

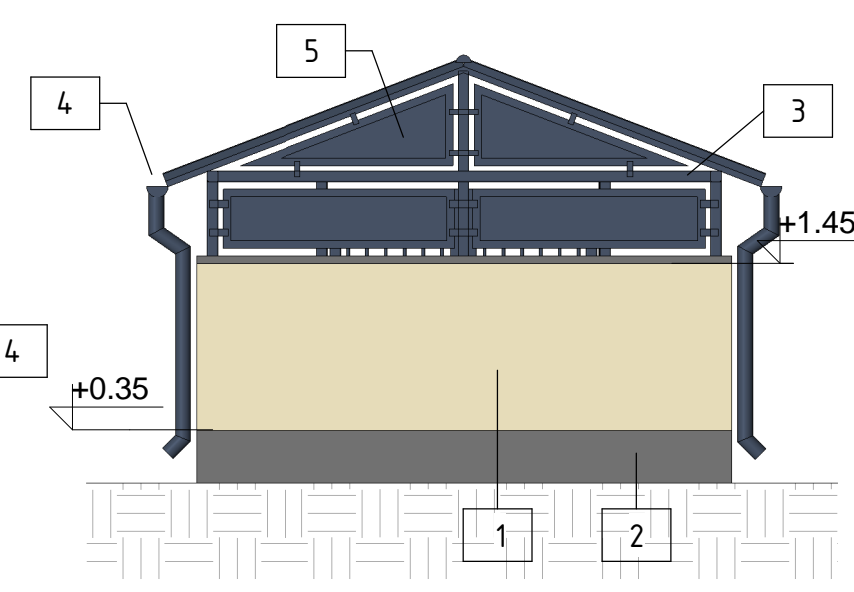


WIZUALIZACJA




Elewacje północno-zachodnia
 skala 1:50

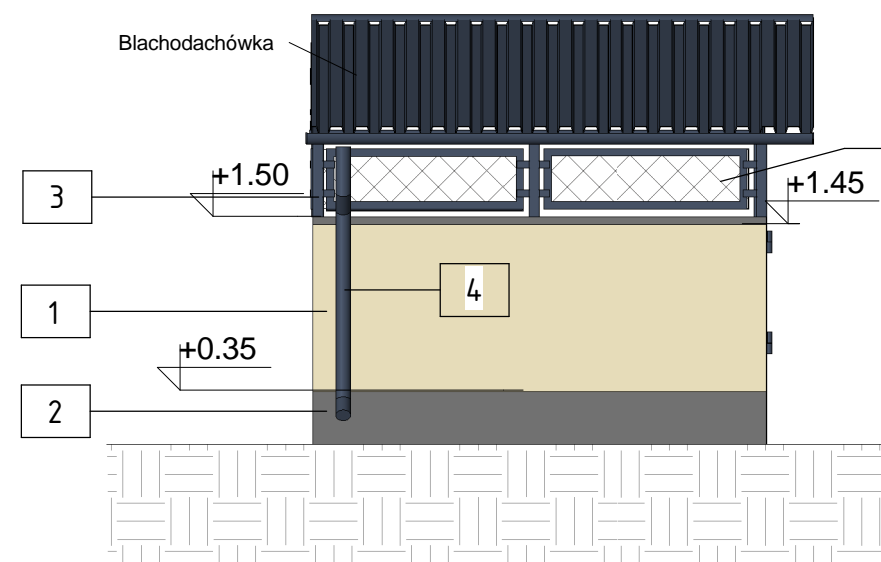

Elewacje południowo-wschodnia
 skala 1:50

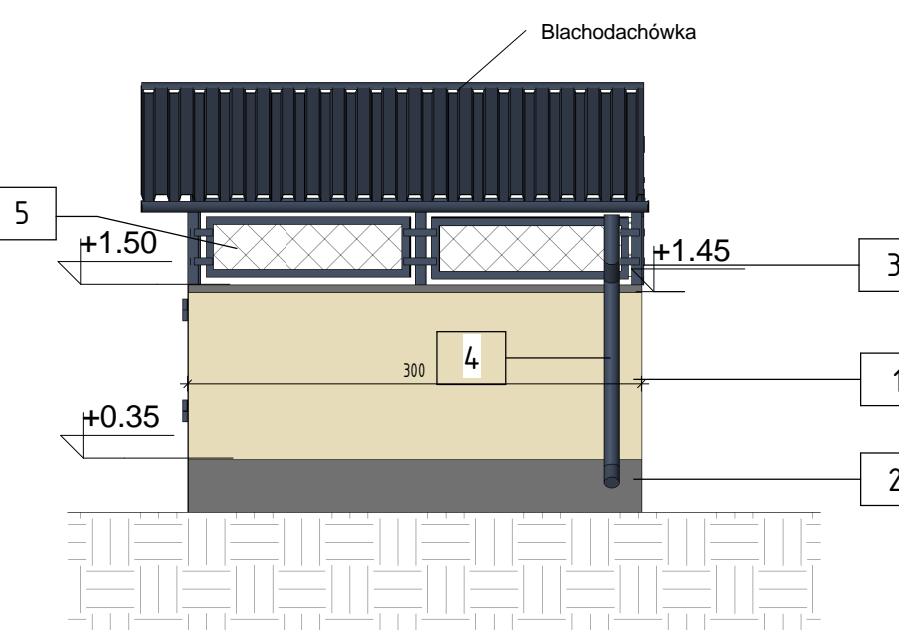

Przekrój skala 1:50

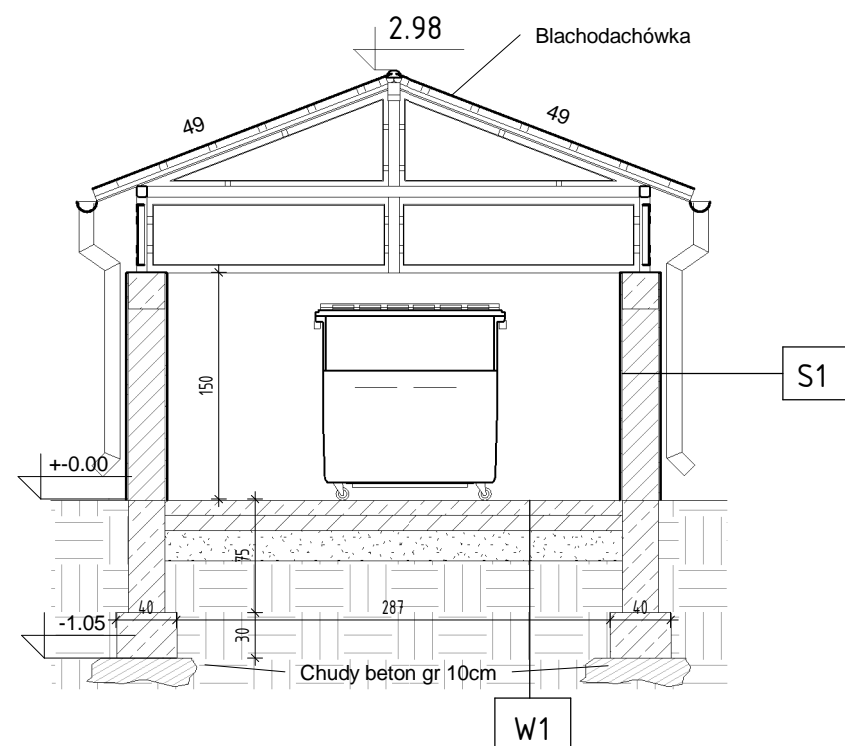

Podłoga na gruncie:

| | | |
|----|------|----------------------------|
| W1 | 10cm | Płyta żelbetowa |
| | | izolacja przeciwwilgociowa |
| | 10cm | chudy beton |
| | 20cm | podsyпка piaskowa |

Ściana zewnętrzna:

| | | |
|----|-------|-------------------------------|
| S1 | 1,5cm | Tynk mineralny |
| | 24cm | Błoczeki silikatowe drażnione |
| | 1,5cm | Tynk mineralny |

KOLORYSTYKA:

Wg. wzornika RAL

- 1 - okładzina klinkierowa
 kolor: RAL 8004
- 2 - tynk mineralny, malowany farbą lub barwiony tynk strukturalny
 kolor: RAL 7024
- 3 - farba półmatowa poliuretanowa do metalu
 kolor: RAL 7024

Wg. wzornika RAL

- 4 - rynnny i rury spustowe wykonane z pcv
 kolor: grafitowy
- 5 - siatka stalowa malowana farba półmatowa poliuretanowa do metalu
 kolor:RAL 5003



IKA PROJEKT
 SP. Z O.O.


10-686 OLSZTYN
 UL. WILCZYŃSKIEGO 1A

☎ : +48 89 523 5113

☎ : +48 502 300 524



✉ : BIURO@IKAPROJEKT.PL

| | | |
|---------------|--|--------------------------|
| TEMAT: | BUDOWA CENTRUM KOMUNIKACYJNEGO W LEGIONOWIE- BUDOWA BUDYNKU DWORCA NA DZIAŁCE NR 3/19 | |
| INWESTOR: | GMINA MIEJSKA LEGIONOWO- URZĄD MIASTA LEGIONOWO, UL. MARSZAŁKA JÓZEFA PIŁSUDSKIEGO 41, 05-120 LEGIONOWO | BRANŻA: PZT |
| ADRES: | DZ. NR EWID. 3/19 OBR.63 UL. TADEUSZA KOŚCIUSZKI W LEGIONOWIE | SKALA: 1:50 |
| NAZWA RYS. | WIATA ŚMIETNIKOWA | DATA: 09.2011-02.2012 |
| STADIUM: | PROJEKT WYKONAWCZY | NR RYS. Z-2 |
| PROJEKTANT: | Mgr inż. arch. Anna Urban upr. bud. nr BŁ/20/9/spec.architektoniczna | |
| SPRAWDZAJĄCY: | Mgr inż. arch. Grażyna Poreba upr. bud. nr 107/90/OL; spec.architektoniczna | |

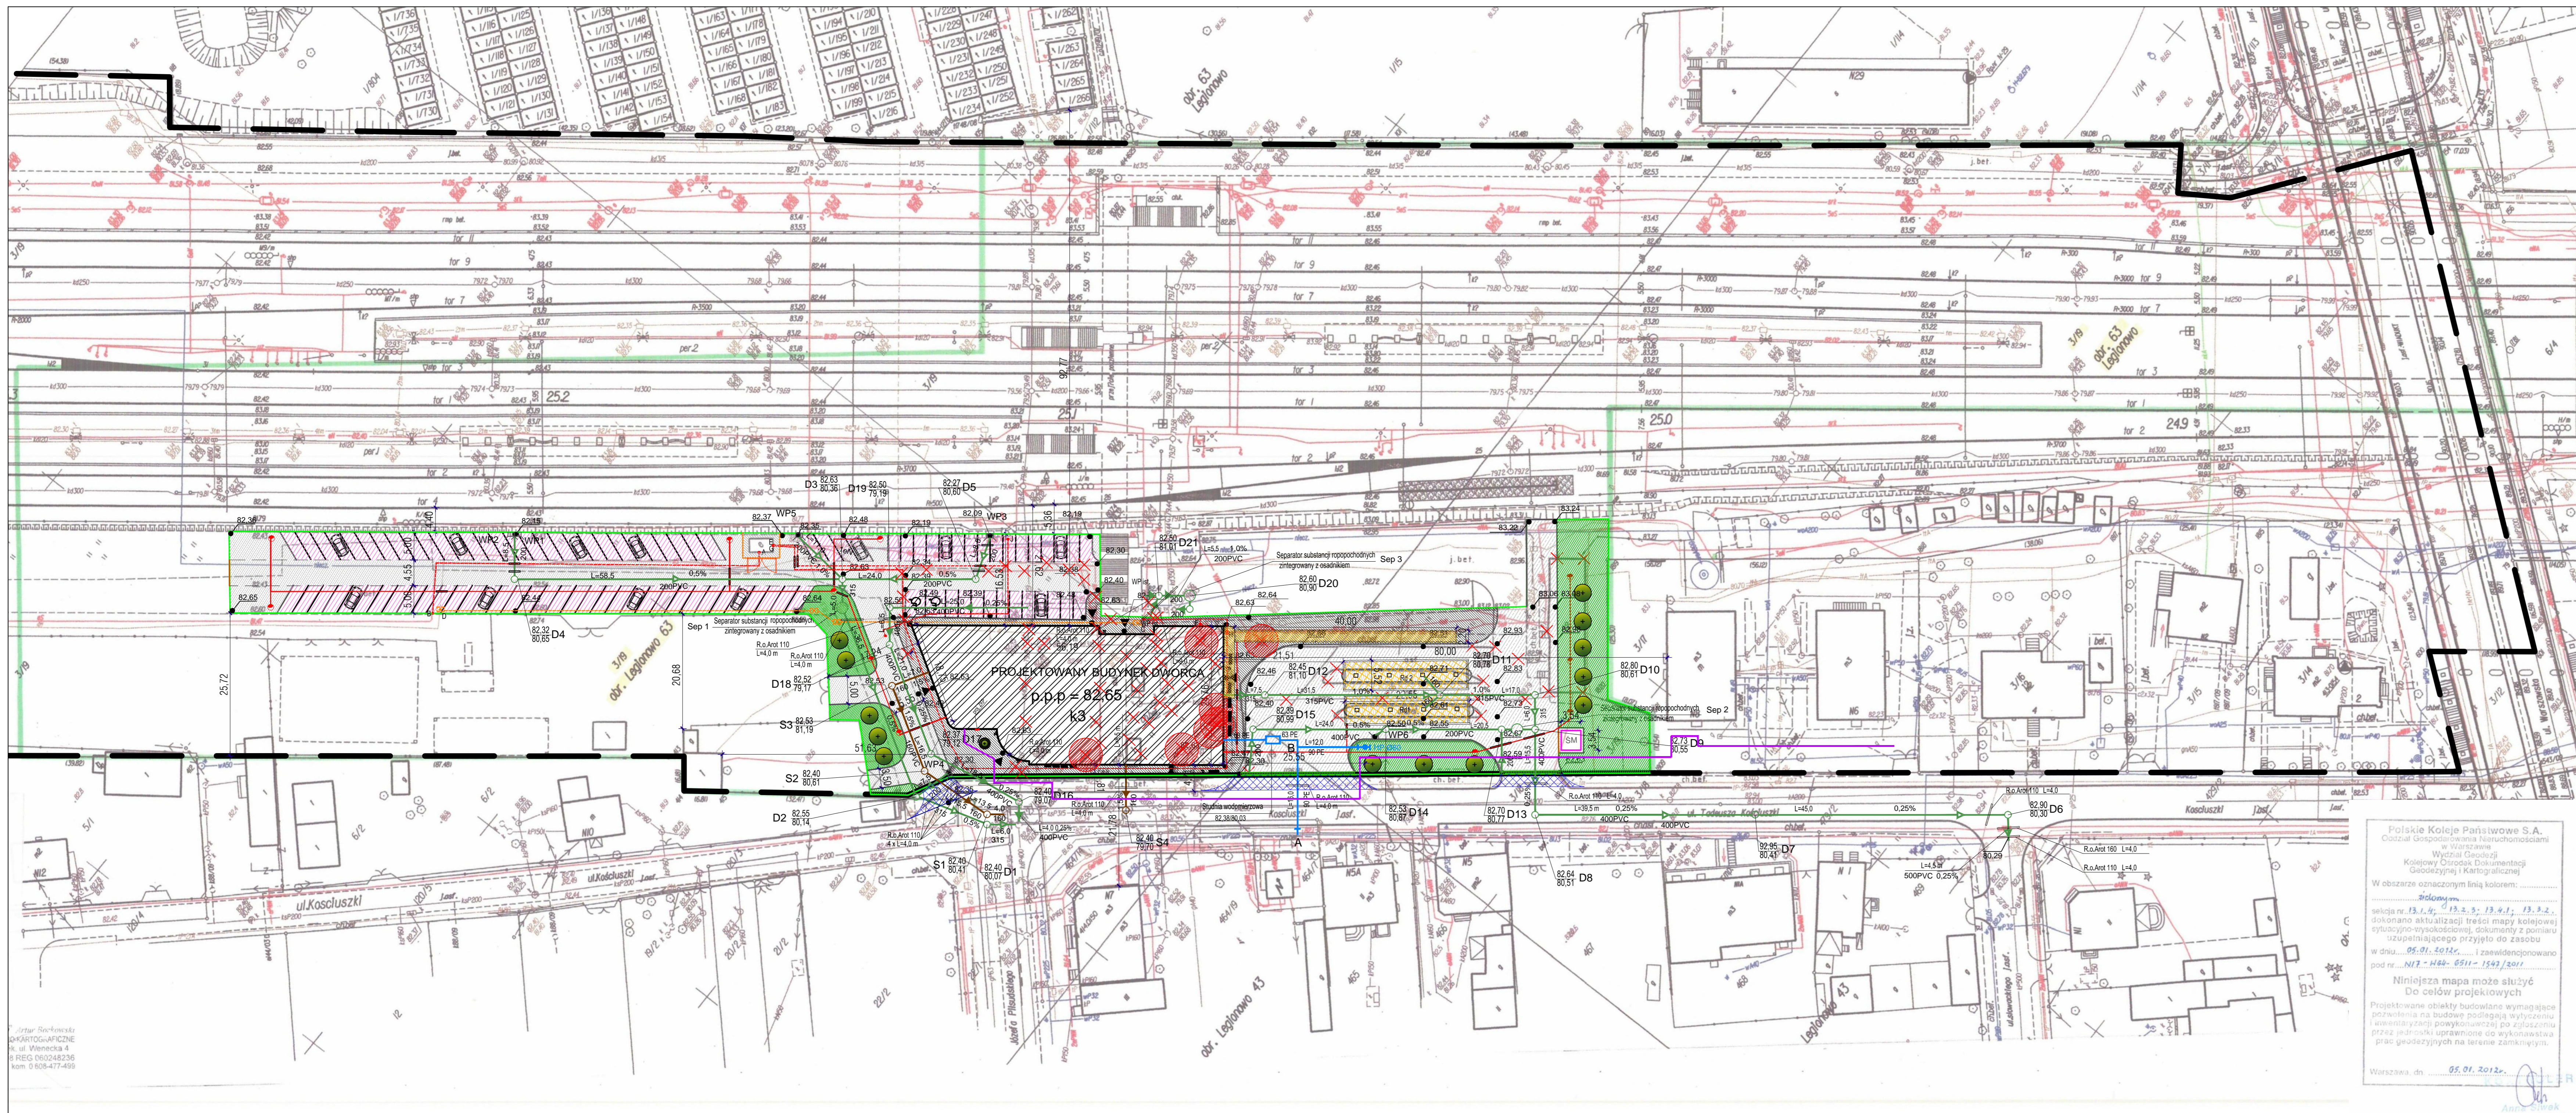

PROJEKT ZAGOSPODAROWANIA TERENU

SKALA 1:500

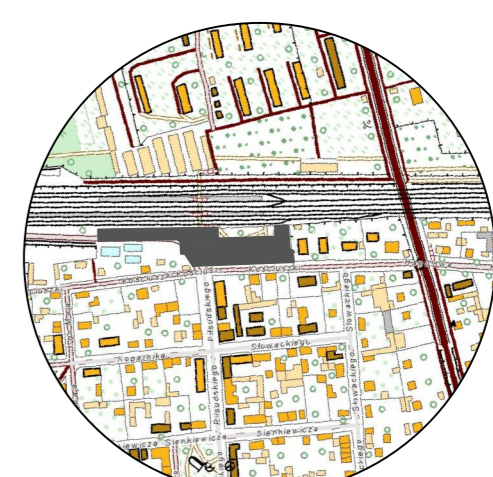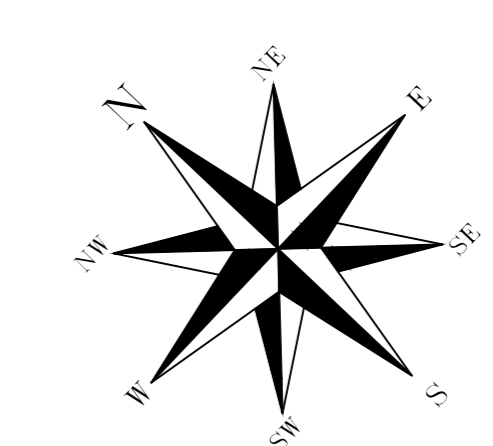

OZNACZENIA:

- GRANICE OPRACOWANIA
- GRANICE TERENU ZAMKNIĘTEGO - DZIAŁKI 3/19
- TERENY BIOLOGICZNIE CZYNNE
- PROJEKTOWANE CIĄGI JEZDNE
- PROJEKTOWANE CIĄGI PIESZE
- POWIERZCHNIE ZADASZONE
- PROJEKTOWANY BUDYNEK DWORCA
- PROJEKTOWANE MIEJSCA POSTOJOWE
- PROJEKTOWANE MIEJSCA POSTOJOWE DLA POJAZDÓW OSÓB NIEPEŁNOSPRAWNYCH
- ▲ PROJEKTOWANE WEJŚCIE DO BUDYNKU
- ELEMENTY MAŁEJ ARCHITEKTURY (ŁAWKA, STOJAK DLA ROWERÓW, KOSZ NA ŚMIECI)
- PROJEKTOWANE DRZEWA
- ✗ ELEMENTY DO LIKWIDACJI
- DRZEWA DO USUNIĘCIA
- - - PROPONOWANA PRZEBUDOWA KOLIZAJI ISTN. LINII KABLOWYCH Z PROJ. INFRASTRUKTURĄ. WSZYSTKIE KABELE ZOSTANĄ ZABEZPIECZONE RURĄ OSŁONIĄĄ AROT DWUDZIELNĄ Ø160.
- - - PROPONOWANA PRZEBUDOWA KOLIZAJI ISTN. LINII TELEKOMUNIKACYJNYCH Z PROJ. INFRASTRUKTURĄ.
- PROPONOWANA LOKALIZACJA STUDIENEK TELETECHNICZNYCH
- PROJEKTOWANE PRZYŁĄCZE KANALIZACJI SANITARNEJ
- PROJEKTOWANE PRZYŁĄCZE KANALIZACJI DESZCZOWEJ
- PROPONOWANA PRZEBUDOWA KANALIZACJI DESZCZOWEJ KOLIDUJĄCEJ Z PROJEKTOWANYM BUDYNKIEM
- PROJEKTOWANE PRZYŁĄCZE WODOCIĄGOWE
- PROPONOWANA TRASA PRZYŁĄCZA CIEPŁNEGO WEDŁUG ODRĘBNEGO OPRACOWANIA
- ZOP
- PROJEKTOWANE PRZYŁĄCZE ZASILAJĄCE LATARNIE
- PROJ. BURZA OSŁONOWA DVR NA KABLU ENERGETYCZNYM
- PROJEKTOWANE OŚWIETLENIE TERENU
- PROJEKTOWANE ZJAZDY WEDŁUG ODRĘBNEGO OPRACOWANIA

Polskie Koleje Państwowe S.A.
 Oddział Gospodarczo-Techniczny
 Warszawa
 Wydział Geodezji
 Kolejowy Ośrodek Dokumentacji
 Geodezyjnej i Kartograficznej

W obszarze oznaczonym linią kolorem...
 wykonano...
 sekcja nr 13.1.9, 13.1.10, 13.1.11, 