



1 Elewacja południowa

1 : 200

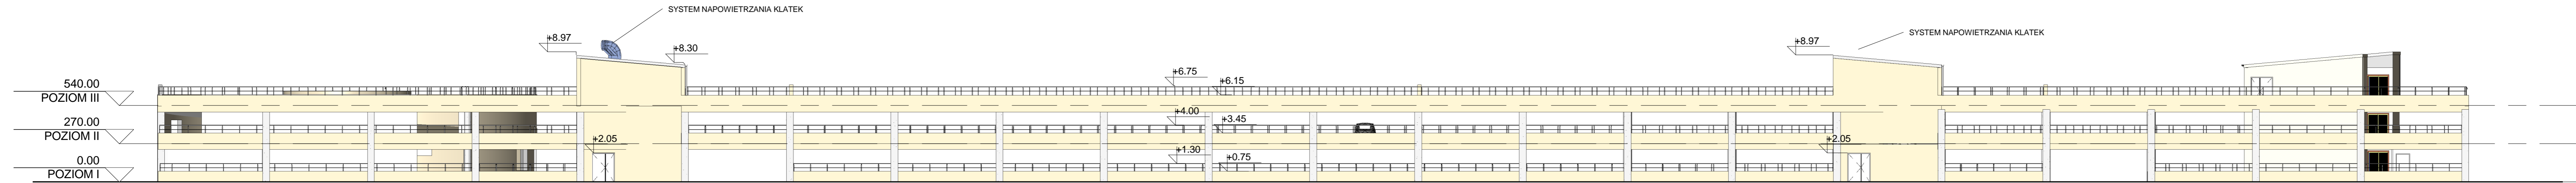

2 Elewacja północna

1 : 200

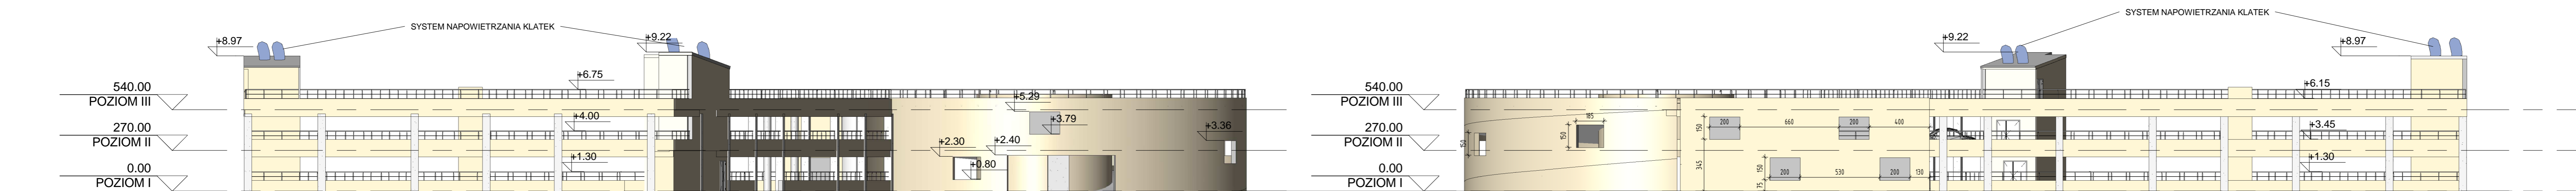

- LEGENDA;
- ŚCIANY- RAL 1014
 - SŁUPY- RAL 7040
- profile stalowe ocynkowane
kolor: szaro-grafitowy RAL7026

4 Elewacja zachodnia


1 : 200

3 Elewacja wschodnia

1 : 200

		10-686 OLSZTYN UL. WILCZYŃSKIEGO 1A tel./fax : +48 89 523 5113 tel. : +48 502 300 524 e-mail : BIURO@IKPROJEKT.PL	
TEMAT: BUDOWA CENTRUM KOMUNIKACYJNEGO W LEGIONOWIE- TOM II BUDOWA GARAZU WIELOPOZIOMOWEGO OTWARTEGO ORAZ PARKINGU NA DZIAŁKACH NR 1/15 I 1/114		BRANŻA: ARCHITEKTURA	
INWESTOR: Gmina Miejska - Urząd Miejski Legionowo - ul. Piłsudskiego 41, 05-120 Legionowo Adres: Dz. nr ewid. 1/15 i 1/114 obręb 63 ul. Zegrzyńska w Legionowie		SKALA: 1 : 200 DATA: 09.2011-02.2012	
NAZWA RYS: ELEWACJE STADIUM: PROJEKT WYKONAWCZY		NR RYS: A5	
OPRACOWAŁ: MGR INŻ. ARCH. ANNA URBAN SPRAWDZIŁ: MGR INŻ. ARCH. GRAŻYNA PORĘBA		UPN. BUD.: 81/20/90 UPN. BUD.: 107/90/0L	

2 B
1 : 200

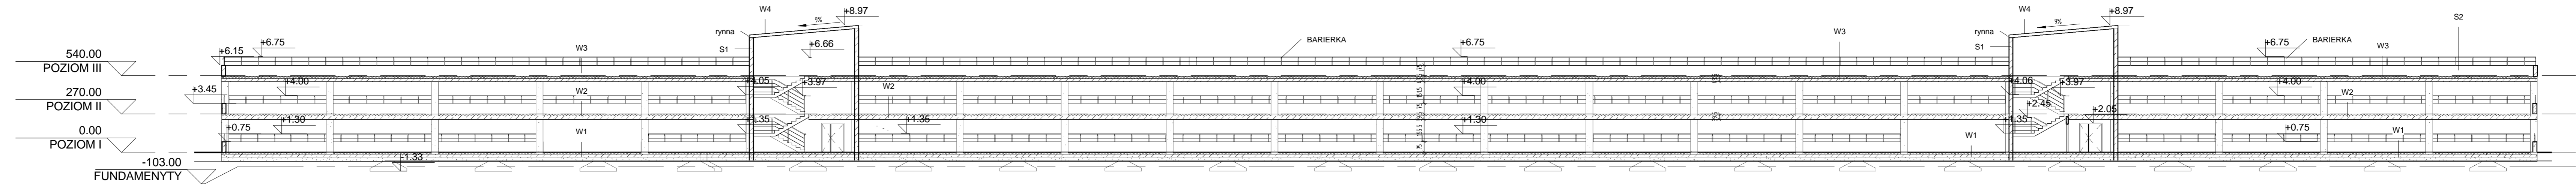


Ściana garażu		Ściana wjazdu/wyjazdu ślimakowego		Tynk cementowo-wapienny	
S1	1,5 cm Tynk cementowo-wapienny 25 cm Żelbet 1,5 cm Tynk cementowo-wapienny	S2	1,5 cm Tynk cementowo-wapienny 30 cm Żelbet 1,5 cm Tynk cementowo-wapienny	S3	1,5 cm Tynk cementowo-wapienny 24 cm Błocznik siłki 1,5 cm Tynk cementowo-wapienny


Podłoga na gruncie		Strop	
W1	Warstwa utwardzająca impregnowana od 12,5 cm do 19,5 cm Beton kompozytowy zbrojony włóknami stalowymi ze spadkiem 1% Papa termozgrzewalna 20 cm Podbudowa z chudego betonu 30 cm Podsyпка piaskowa	W2	Warstwa utwardzająca impregnowana od 12,5 cm do 19,5 cm Beton kompozytowy zbrojony włóknami stalowymi ze spadkiem 1% 2 x folia 25 cm Strop żelbetonowy 1,5 cm Tynk cementowo-wapienny

Stropodach		Zadaszenie klatek schodowych	
W3	Warstwa utwardzająca impregnowana od 12,5 cm do 19,5 cm Beton kompozytowy zbrojony włóknami stalowymi ze spadkiem 1% 4 cm Styropian 2 x folia 25 cm Strop żelbetonowy 1,5 cm Tynk cementowo-wapienny	W4	Papa 4 cm Styropian 2 x folia 16 cm Płyta żelbetonowa 1,5 cm Tynk cementowo-wapienny

1 A
1 : 200

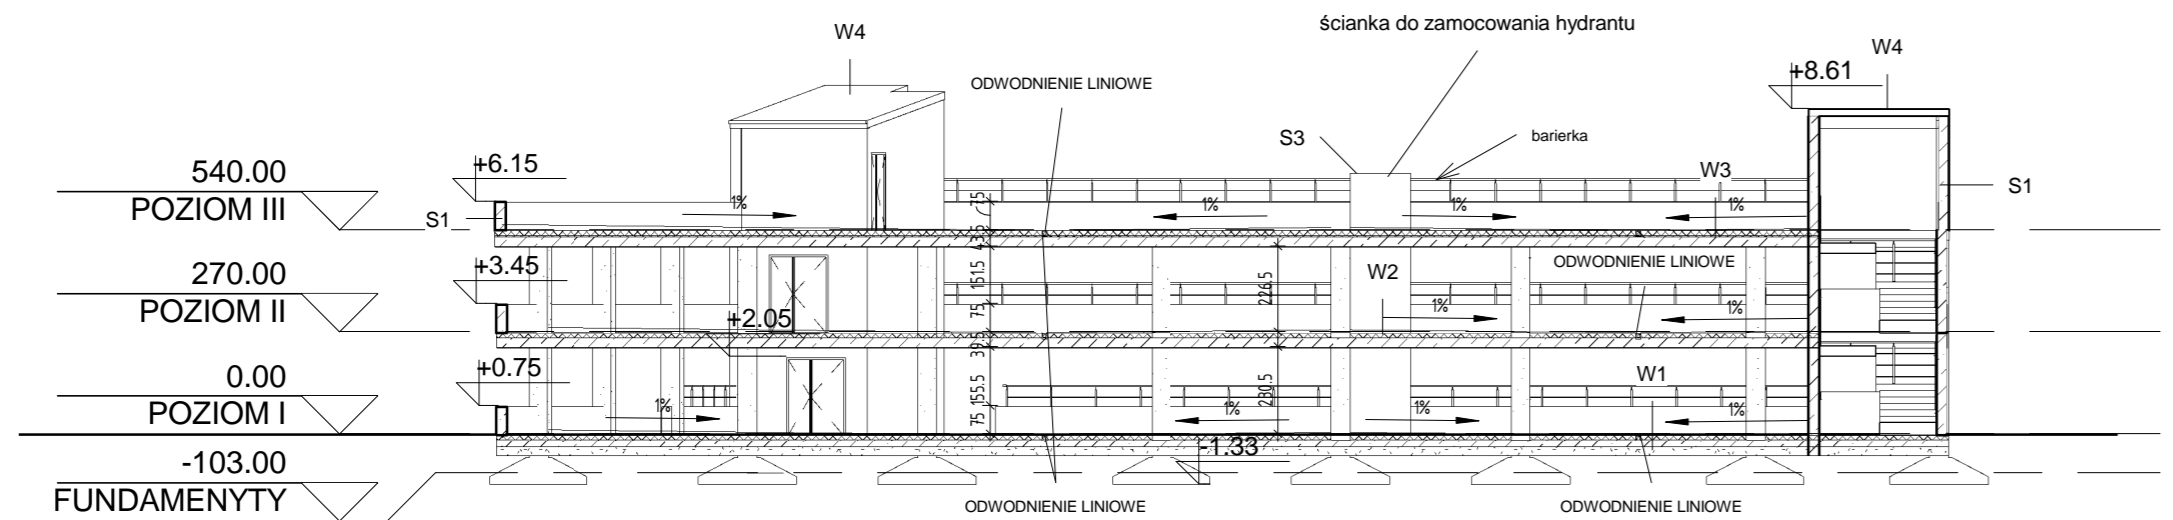



3 C
1 : 200

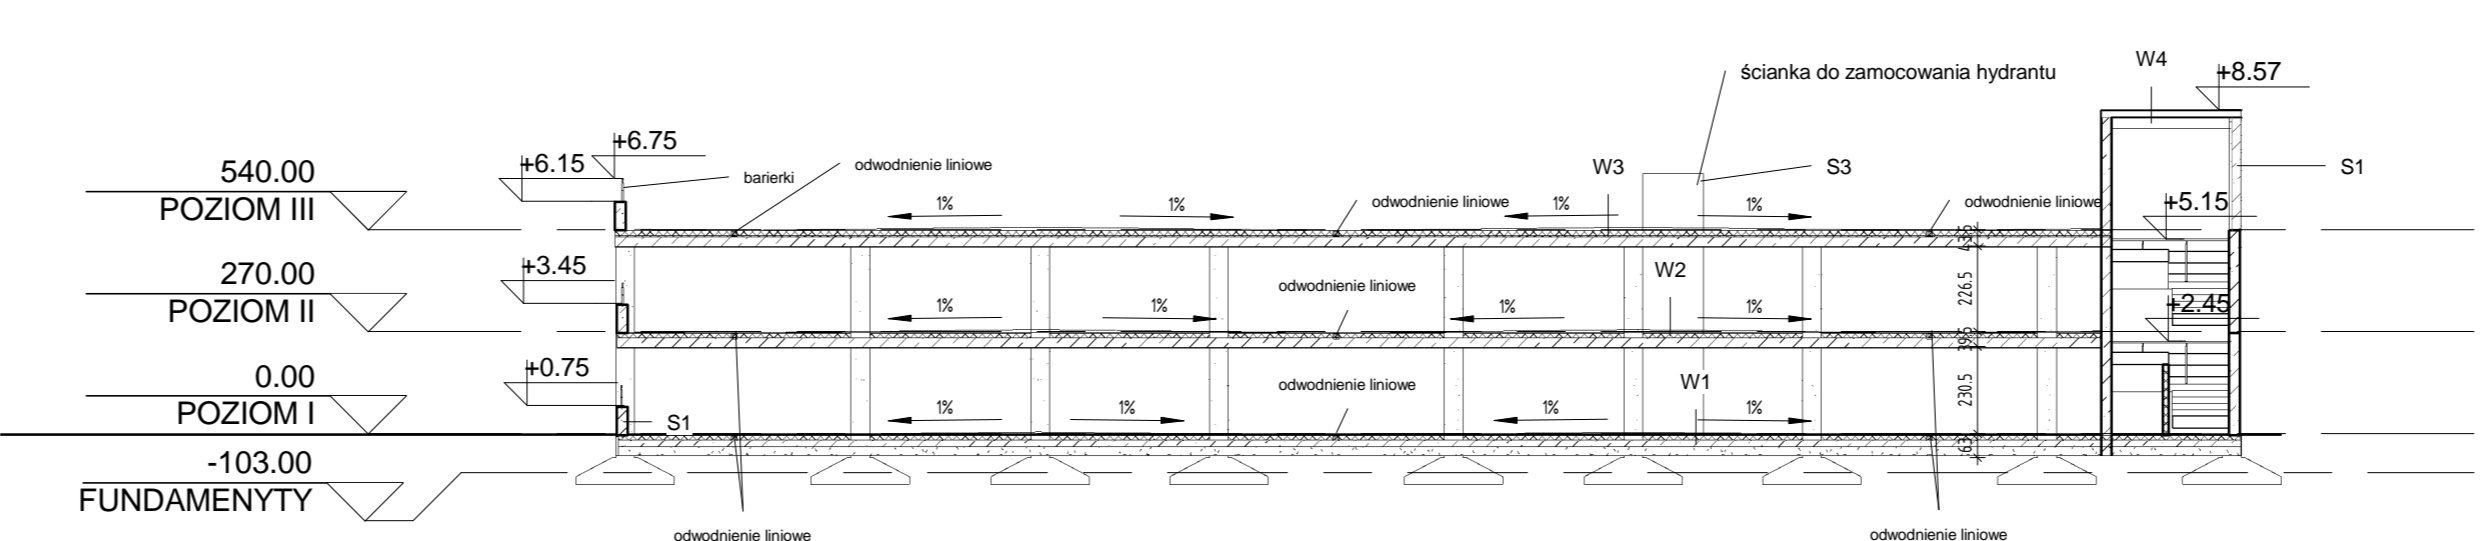


**10-686 OLSZTYN
UL. WILCZYŃSKIEGO 1A**
 tel: +48 89 523 5113
 fax: +48 502 300 524
 email: BIURO@IKPROJEKT.PL

TEMAT:	BUDOWA CENTRUM KOMUNIKACYJNEGO W LEGIONOWIE- TOM II BUDOWA GARAZU WIELOPOZIOMOWEGO OTWARTEGO ORAZ PARKINGU NA DZIAŁKACH NR 1/15 I 1/114	
INWESTOR:	Gmina Miejska - Urząd Miejski Legionowo - ul. Piłsudskiego 41, 05-120 Legionowo	BRANŻA: ARCHITECTURA
ADRES:	Dz. nr ewid. 1/15 i 1/114 obręb 63 ul. Zegrzyńska w Legionowie	SKALA: 1 : 200
NAZWA RYS:	PRZEKROJE	DATA: 09.2011-02.2012
STADIUM:	PROJEKT WYKONAWCZY	NR RYS: A4
OPRACOWAŁ:	MGR INZ. ARCH. ANNA URBAN	UPR. BUD. 817/20/90
SPRAWDZIŁ:	MGR INZ. ARCH. GRAŻYNA PORĘBA	UPR. BUD. 107/90/0L


1 POZIOM I
1 : 200

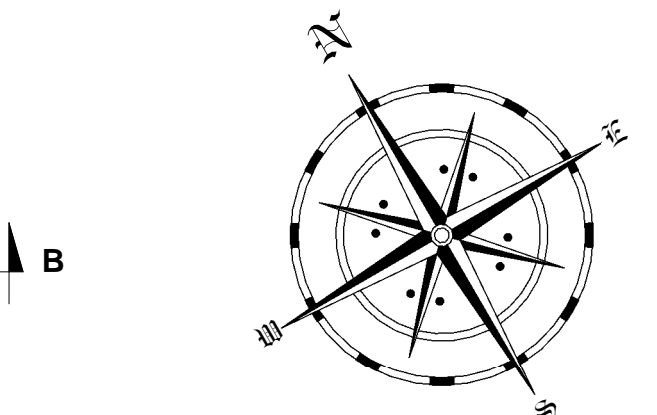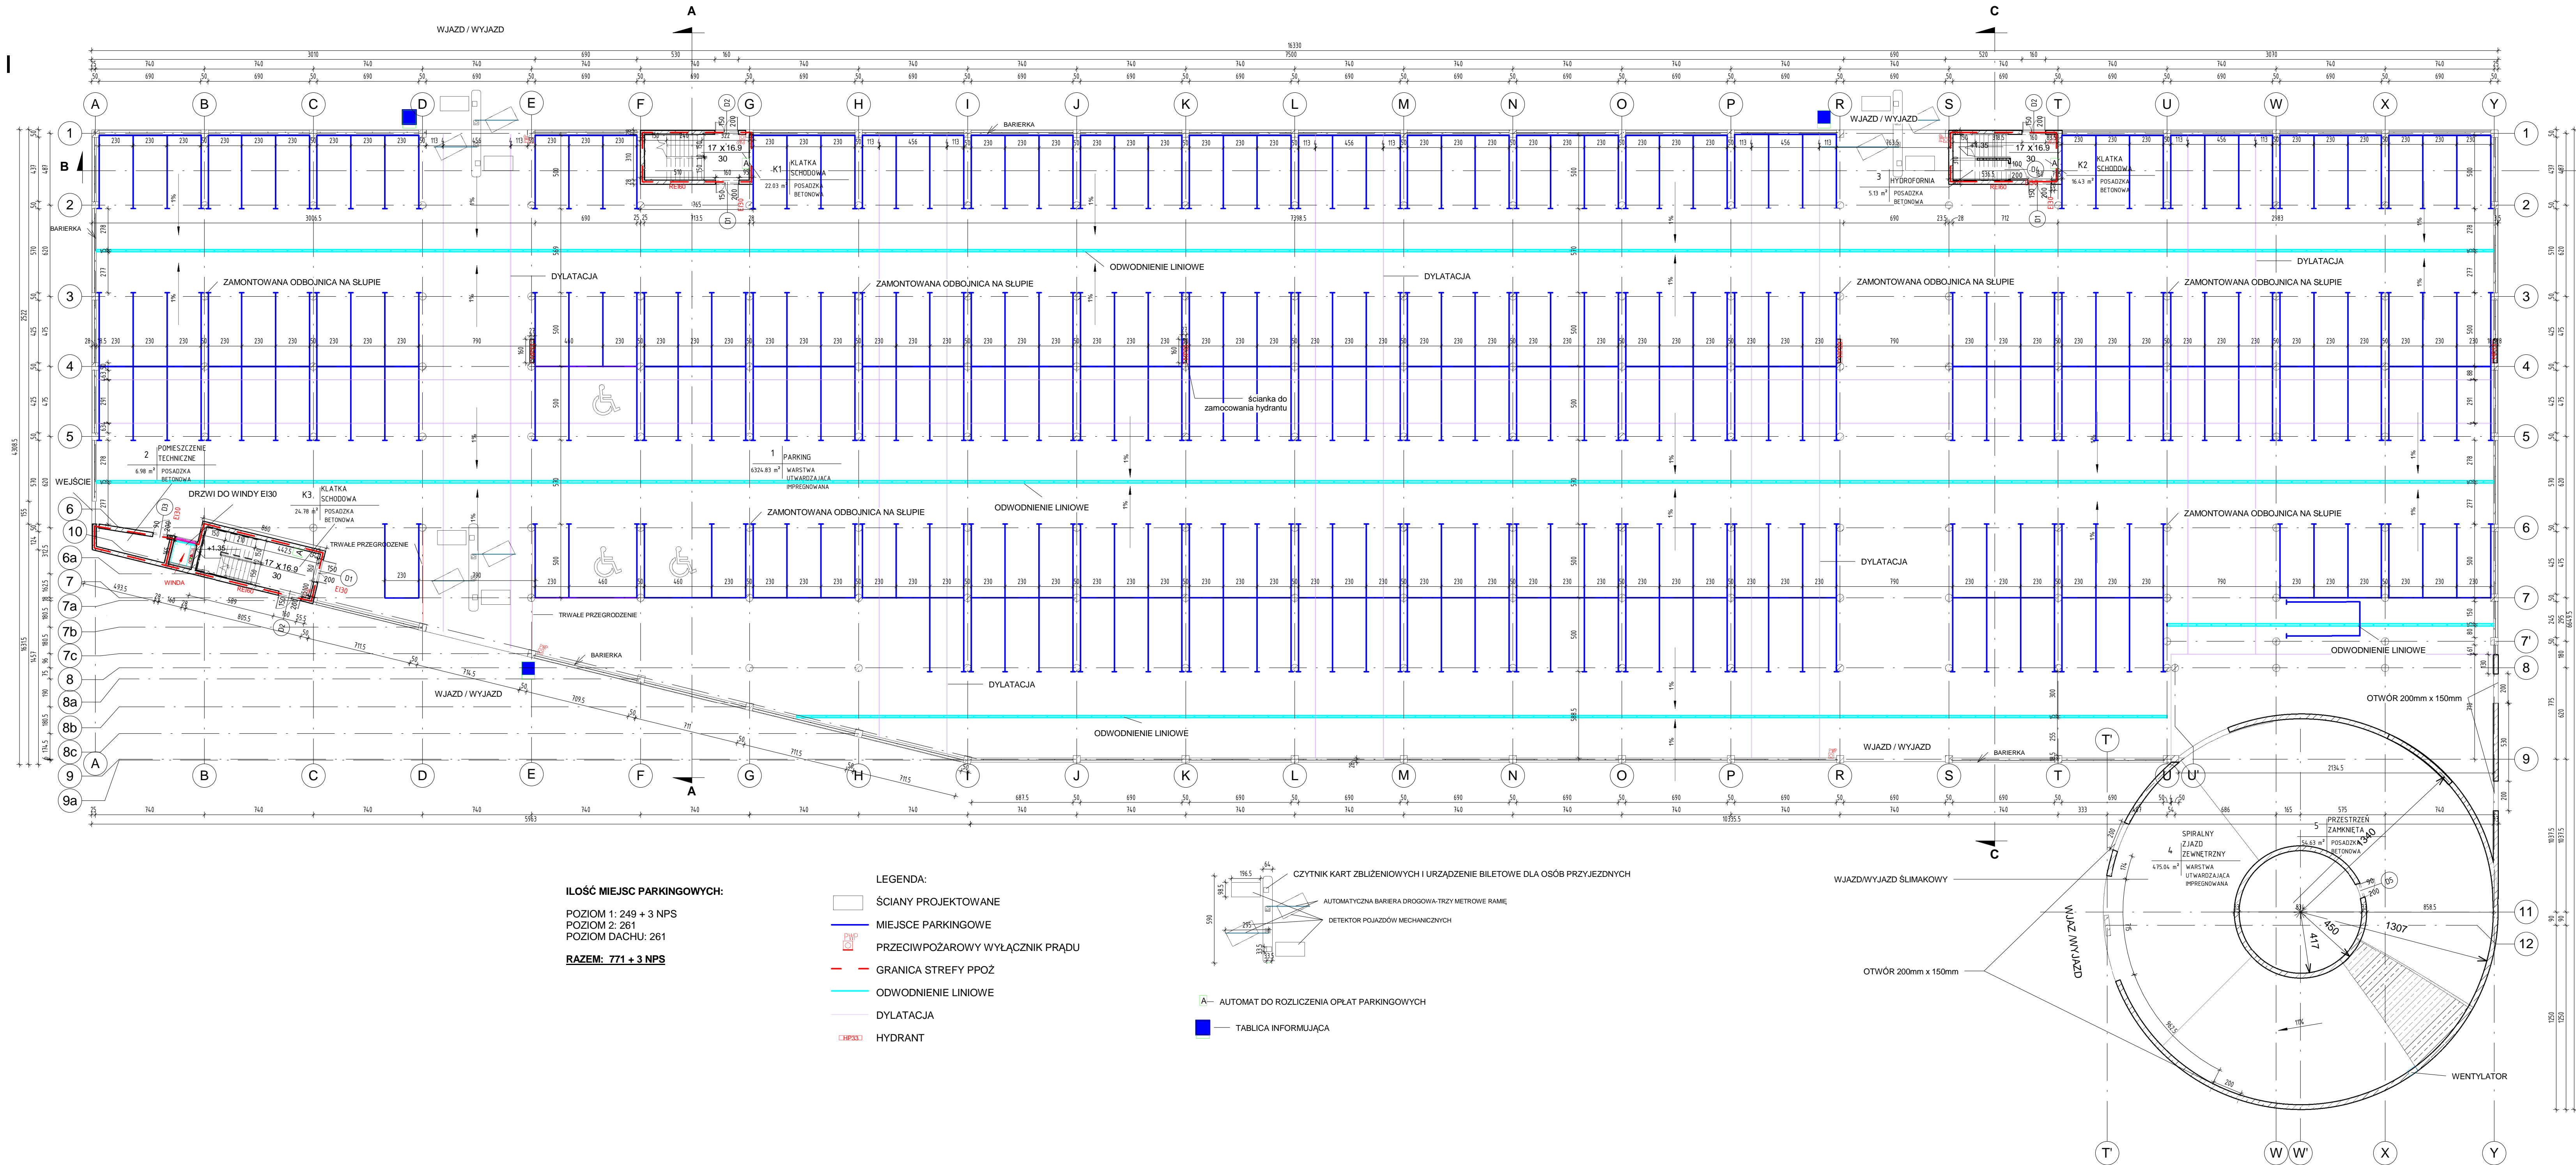

ZESTAWIENIE POMIESZCZEŃ-POZIOM I			
Nr	Nazwa	Powierzchnia	Wykończenie posadzki
1	PARKING	6324.83 m ²	WARSTWA UTWARDZAJĄCA IMPREGNOWANA
2	POMIESZCZENIE TECHNICZNE	6.88 m ²	POSADZKA BETONOWA
3	HYDROFORNIA	5.13 m ²	POSADZKA BETONOWA
4	SPIRALNY ZJAZD ZEWNĘTRZNY	475.04 m ²	WARSTWA UTWARDZAJĄCA IMPREGNOWANA
5	PRZESTRZEŃ ZAMKNIĘTA	54.63 m ²	POSADZKA BETONOWA
K1	KLATKA SCHODOWA	22.03 m ²	POSADZKA BETONOWA
K2	KLATKA SCHODOWA	116.43 m ²	POSADZKA BETONOWA
K3	KLATKA SCHODOWA	24.78 m ²	POSADZKA BETONOWA
		6929.84 m ²	

ILOŚĆ MIEJSC PARKINGOWYCH:
 POZIOM 1: 249 + 3 NPS
 POZIOM 2: 261
 POZIOM DACHU: 261
RAZEM: 771 + 3 NPS

- LEGENDA:**
- ŚCIANY PROJEKTOWANE
 - MIEJSCA PARKINGOWE
 - P PRZECIWPÓŻAROWY WYŁĄCZNIK PRĄDU
 - GRANICA STREFY PPOŻ
 - ODWODNIENIE LINIOWE
 - DYLATACJA
 - H HYDRANT

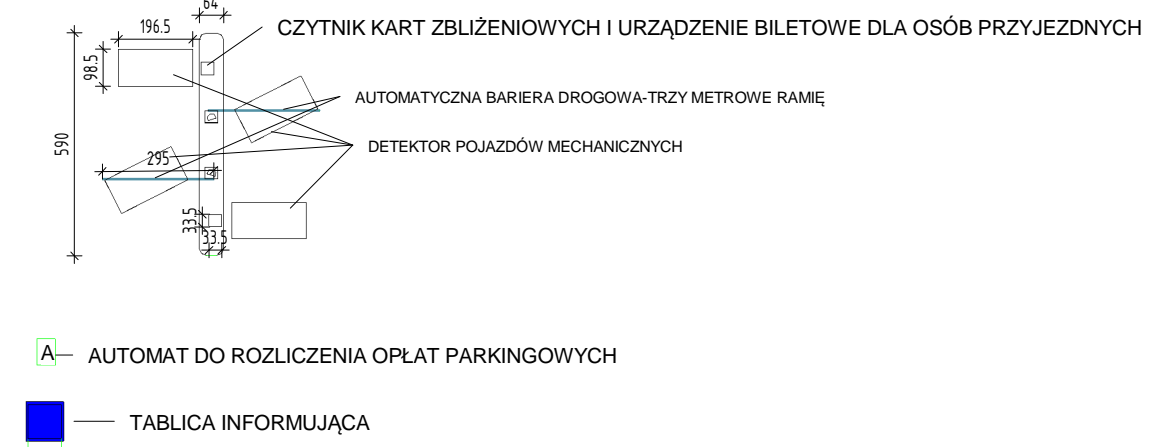

**10-686 OLSZTYN
UL. WILCZYŃSKIEGO 1A**
 TEL: +48 89 523 5113
 FAX: +48 502 300 524
 E-MAIL: BIURO@IKAPROJEKT.PL


IKAPROJEKT
 S.P.A.
 BUDOWA CENTRUM KOMUNIKACYJNEGO W LEGIONOWIE - TĘŻ I
 BUDOWA GARAZU WIELOOPŁOZOWEGO OTWARTEGO ORAZ PARKINGU NA OZIAKACH NR 1/15 I 1/17A

INWESTOR: Gmina Miejska - Urząd Miejski Legionowa - ul. Piłsudskiego 41 05-120 Legionowa
 ADRES: Dz. nr ewid. 1/15 i 1/17A obręb 63 ul. Zegrzyńska w Legionowie

NAZWA RYS: POZIOM I
 STADIUM: PROJEKT WYKONAWCZY
 OPERATOR: MGR INŻ. ARCH. ANNA URBAN
 SPRACOWUJĄCY: MGR INŻ. ARCH. GRACJANA POJĘBA


BRANŻA: ARCHITECTURA
 SKALA: 1 : 200
 DATA: 09.2011-02.2012
 NR RYS: A1

1 POZIOM II
1 : 200

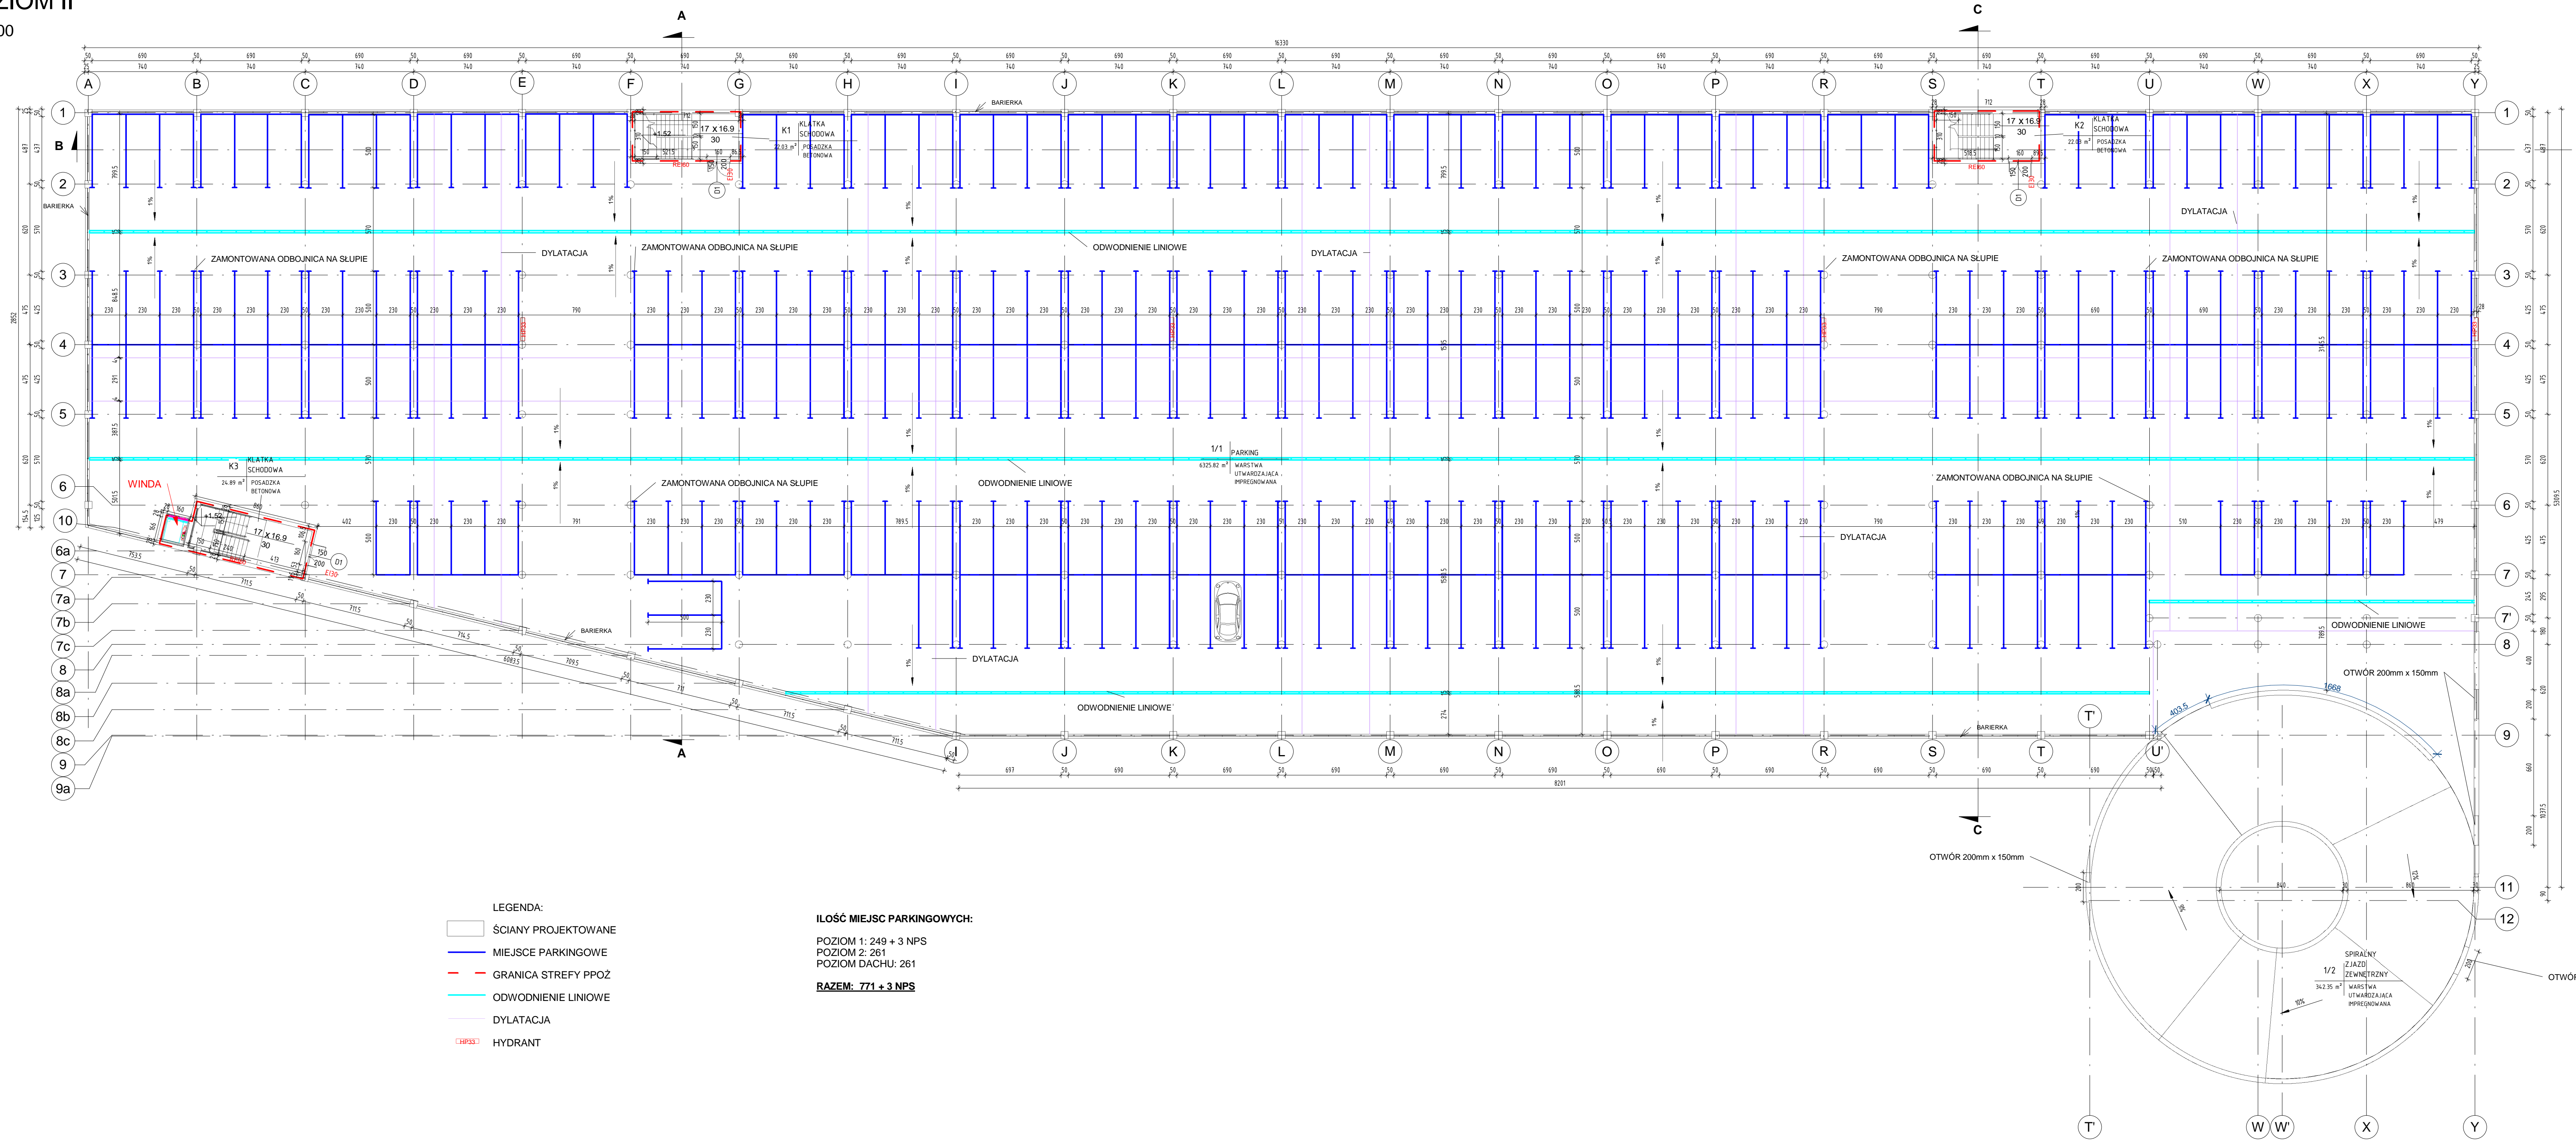

ZESTAWIENIE POMIESZCZEN-POZIOM II

Nr	Nazwa	Powierzchnia	Wykończenie posadzki
K1	KLATKA SCHODOWA	22.03 m ²	POSADZKA BETONOWA
K2	KLATKA SCHODOWA	22.03 m ²	POSADZKA BETONOWA
K3	KLATKA SCHODOWA	24.89 m ²	POSADZKA BETONOWA
1/1	PARKING	6325.82 m ²	WARSTWA UTWARDZAJĄCA IMPREGNOWANA
1/2	SPIRALNY ZIAZD ZEWNETRZNY	342.35 m ²	WARSTWA UTWARDZAJĄCA IMPREGNOWANA
		6737.11 m²	

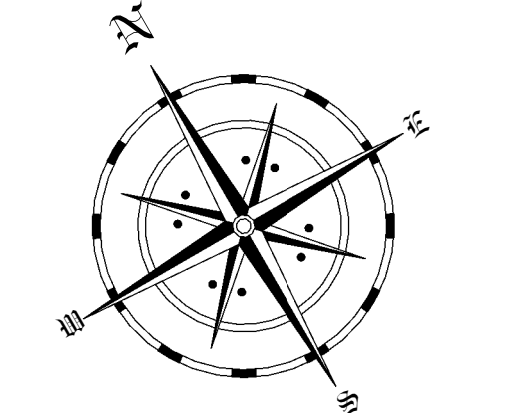

- LEGENDA:**
- ŚCIANY PROJEKTOWANE
 - MIEJSCE PARKINGOWE
 - GRANICA STREFY PPOŻ
 - ODWODNIENIE LINIOWE
 - DYLACJA
 - CHP33 HYDRANT

ILOŚĆ MIEJSC PARKINGOWYCH:
 POZIOM 1: 249 + 3 NPS
 POZIOM 2: 261
 POZIOM DACHU: 261
RAZEM: 771 + 3 NPS

**10-686 OLSZTYN
UL. WILCZYŃSKIEGO 1A**
 TEL: +48 89 523 5113
 FAX: +48 502 300 524
 E-MAIL: BIURO@IKAPROJEKT.PL

IKAPROJEKT
 SP. z o.o.


TYTUŁ: BUDOWA CENTRUM KOMUNIKACYJNEGO W LEGIONOWIE - TĘŻ 1
 BUDOWA GARAZU WIELOPOZIOMOWEGO OTWARTEGO ORAZ PARKINGU NA OZIAKACI NR 1/15 I 1/17A

INWESTOR: Gmina Miejska - Urząd Miejski Legionowa - ul. Piłsudskiego 41 05-120 Legionowo
 ADRES: Dz. nr ewid. 1/15 i 1/17A obręb 63 ul. Zęczyńskiego w Legionowie

NAZWA RYS: POZIOM II
 STADIUM: PROJEKT WYKONAWCZY
 OPRACOWAŁ: MGR INŻ. ARCH. ANNA URBAN
 SPRAWDZIŁ: MGR INŻ. ARCH. GRACZYŃSKA POBĘRA

BRANŻA: ARCHITECTURA
 SKALA: 1 : 200
 DATA: 09.2011-02.2012
 NR RYS: AZ

1 POZIOM III
1 : 200

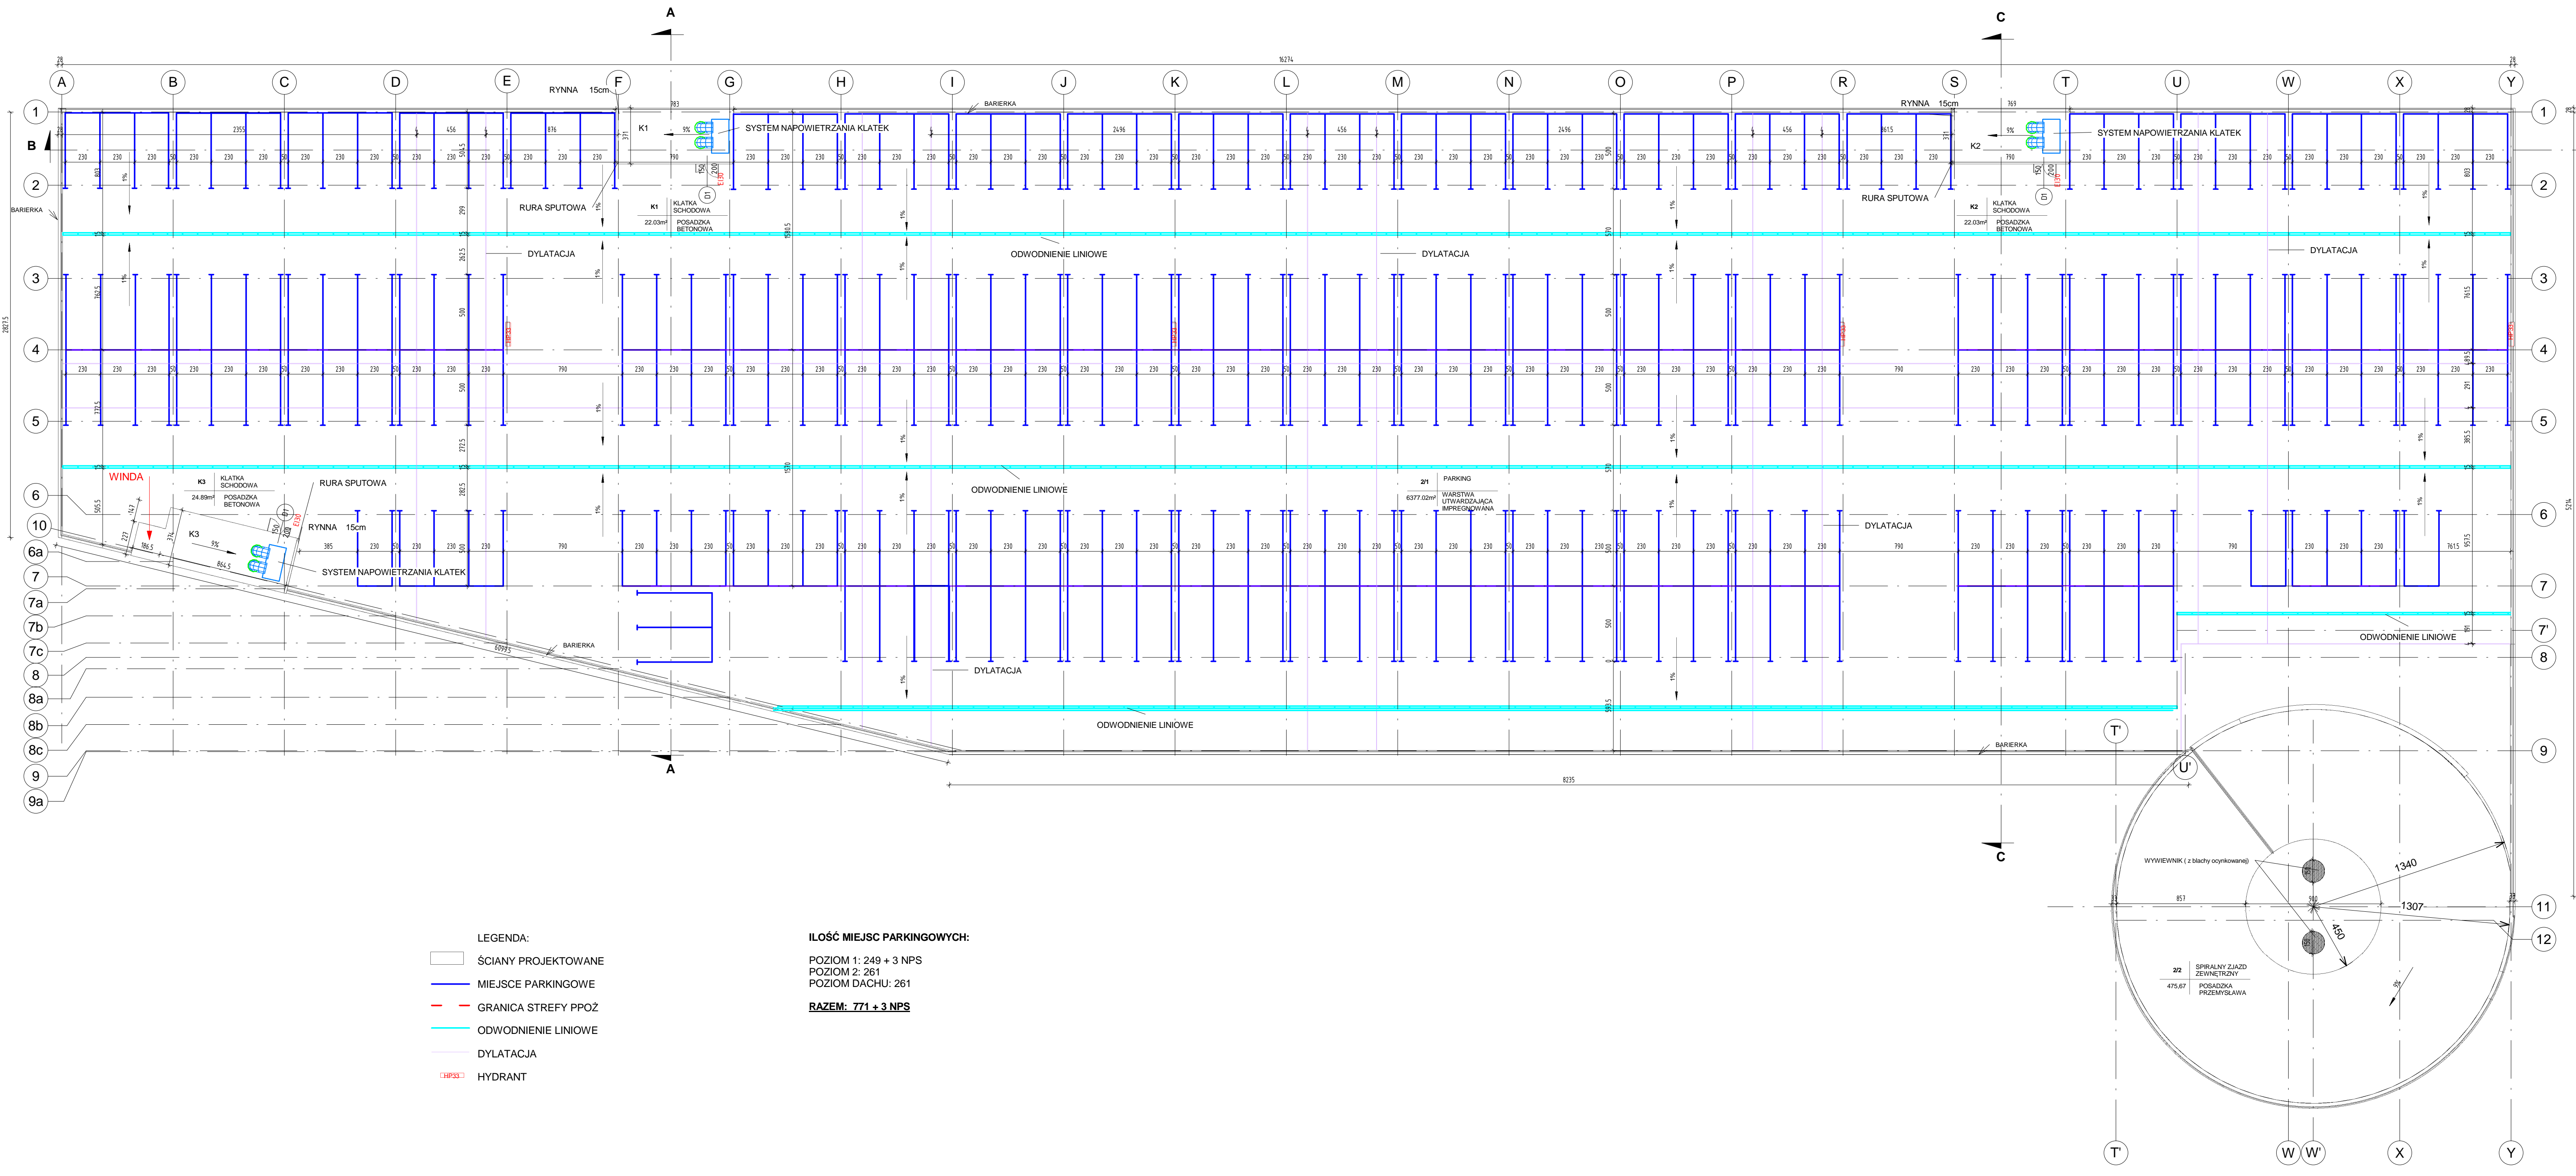

- LEGENDA:
- ŚCIANY PROJEKTOWANE
 - MIEJSCE PARKINGOWE
 - GRANICA STREFY PPOŻ
 - ODWODNIENIE LINIOWE
 - DYLATACJA
 - HP33 HYDRANT

ILUŚĆ MIEJSC PARKINGOWYCH:
 POZIOM 1: 249 + 3 NPS
 POZIOM 2: 261
 POZIOM DACHU: 261
RAZEM: 771 + 3 NPS

ZESTAWIENIE POMIESZCZEŃ-POZIOM III			
Nr	Nazwa	Powierzchnia	Wykończenie posadzki
2/1	PARKING	6374.18 m ²	WARSTWA UTWARDZAJĄCA IMPREGNOWANA
2/2	SPIRALNY ZJAZD ZEWNĘTRZNY	475.67 m ²	POSADZKA PRZEMYSŁOWA
K1	KLATKA SCHODOWA	22.08 m ²	POSADZKA BETONOWA
K2	KLATKA SCHODOWA	22.43 m ²	POSADZKA BETONOWA
K3	KLATKA SCHODOWA	25.21 m ²	POSADZKA BETONOWA
		6919.57 m ²	

10-686 OLSZTYN
 UL. WILCZYŃSKIEGO 1A
 TEL: +48 89 523 5113
 FAX: +48 502 300 524
 E-MAIL: BIURO@IKAPROJEKT.PL


IKAPROJEKT
 SP. z o.o.

TYP: BUDOWA CENTRUM KOMUNIKACYJNEGO W LEGIONOWIE - TYP I
 BUDOWA GARAZU WIELOPOZIOMOWEGO OTWARTEGO ORAZ PARKINGU NA OZIAKACH NR 1/5 I 1/11A

INWESTOR: Gmina Miejska - Urząd Miasta Legionowa - ul. Piłsudskiego 41 05-100 Legionowo
 ADRES: Dz. nr ewid. 1/5 i 1/11A obręb 63 ul. Zegrzyńska w Legionowie

NAZWA RYS: POZIOM III
 STADIUM: PROJEKT WYKONAWCZY
 OPRACOWAŁ: MGR INŻ. ARCH. ANNA URBAN
 SPRAWDZIŁ: MGR INŻ. ARCH. GRACJANA PODĘBA

SKALA: 1 : 200
 DATA: 09.2011-02.2012
 NR RYS: A3


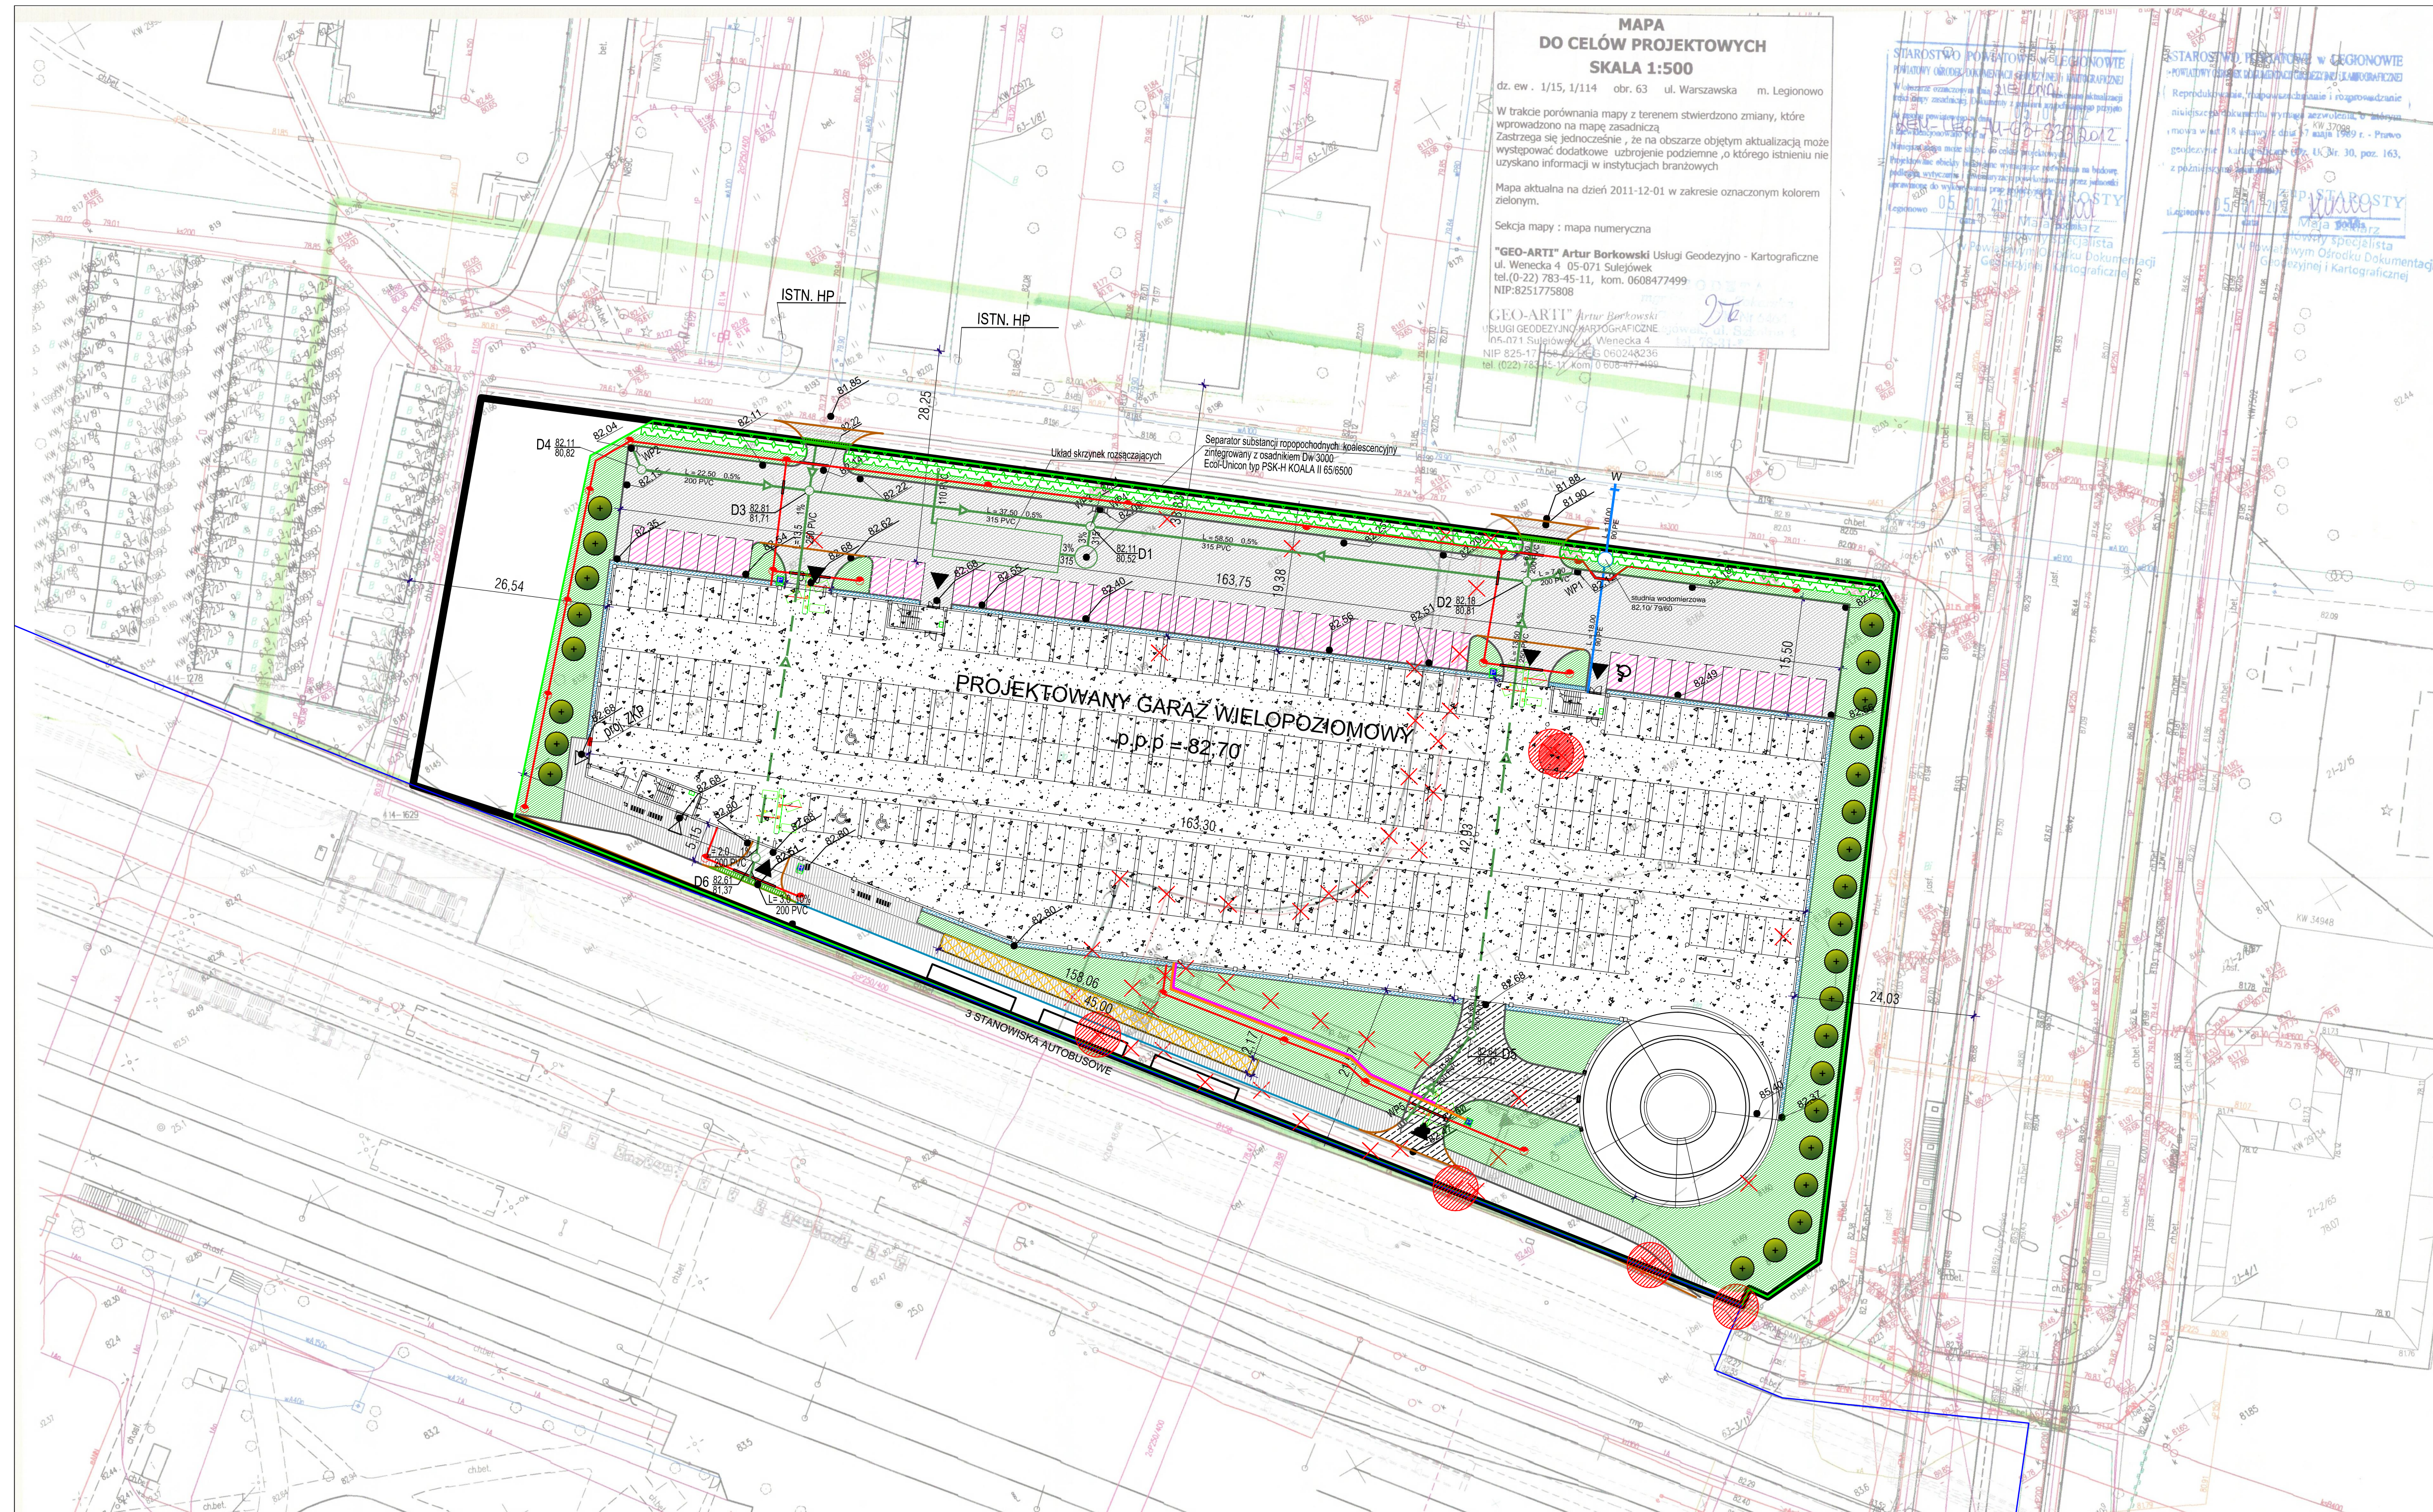


MAPA DO CELÓW PROJEKTOWYCH
SKALA 1:500
 dz. ew. 1/15, 1/114 obr. 63 ul. Warszawska m. Legionowo
 W trakcie porównania mapy z terenem stwierdzono zmiany, które wprowadzono na mapę zasadniczą. Zastrzegam się jednocześnie, że na obszarze objętym aktualizacją może wystąpić dodatkowe uzbrojenie podziemne, o którego istnieniu nie uzyskano informacji w instytucjach branżowych.
 Mapa aktualna na dzień 2011-12-01 w zakresie oznaczonym kolorem zielonym.
 Sekcja mapy: mapa numeryczna
 "GEO-ARTI" Artur Borkowski Usługi Geodezyjno-Kartograficzne
 ul. Wenecka 4 05-071 Sulejów
 tel. (0-22) 783-45-11, kom. 0608477499
 NIP: 8251775808
 GEO-ARTI Artur Borkowski
 USŁUGI GEODEZYJNO-KARTOGRAFICZNE
 ul. Wenecka 4 05-071 Sulejów
 tel. (0-22) 783-45-11, kom. 0608477499
 NIP: 8251775808

STAROSTWO POWIATOWE W LEGIONOWIE
 POWIATOWY OŚRODEK DOKUMENTACJI GEODEZYJNEJ I KARTOGRAFICZNEJ
 ul. Wenecka 4 05-071 Sulejów
 tel. (0-22) 783-45-11, kom. 0608477499
 NIP: 8251775808
 STAROSTWO POWIATOWE W LEGIONOWIE
 POWIATOWY OŚRODEK DOKUMENTACJI GEODEZYJNEJ I KARTOGRAFICZNEJ
 ul. Wenecka 4 05-071 Sulejów
 tel. (0-22) 783-45-11, kom. 0608477499
 NIP: 8251775808

PROJEKT ZAGOSPODAROWANIA TERENU

SKALA 1:500

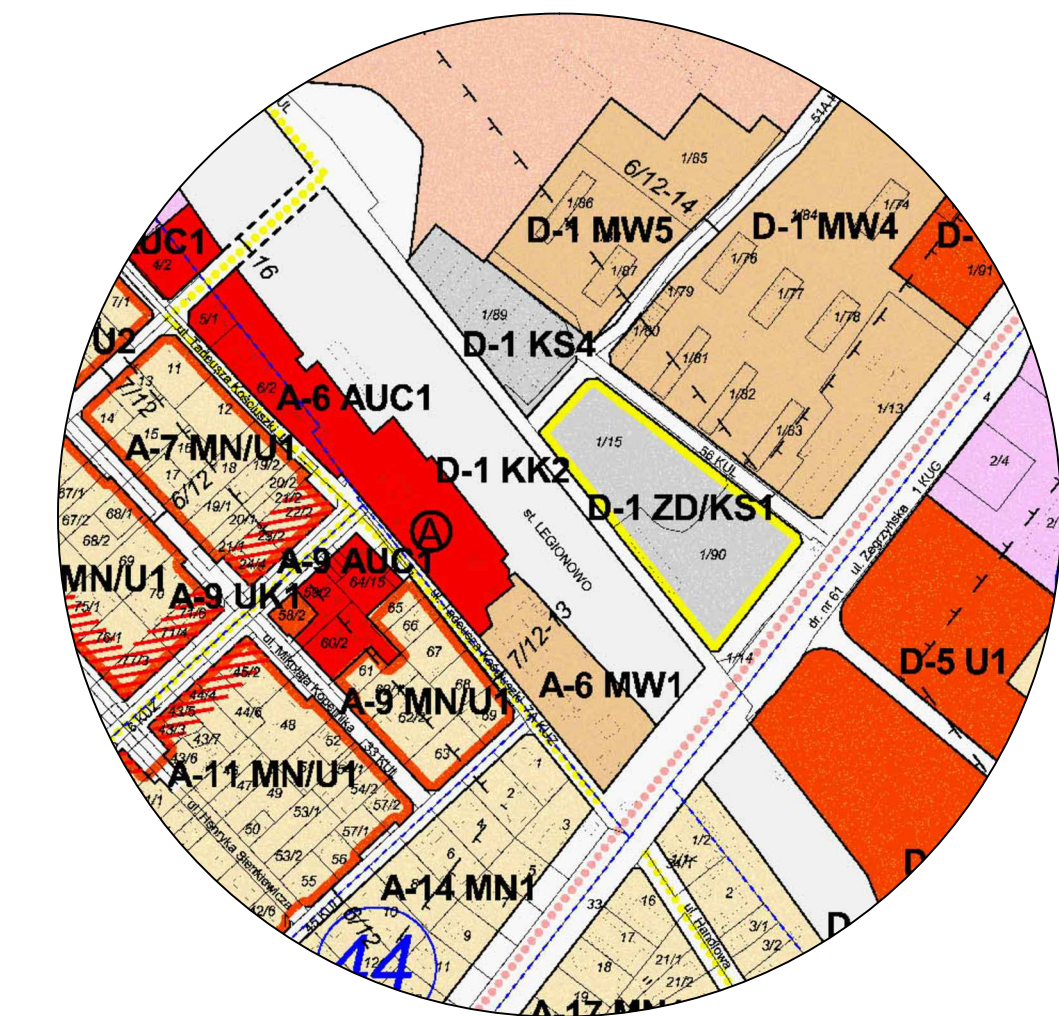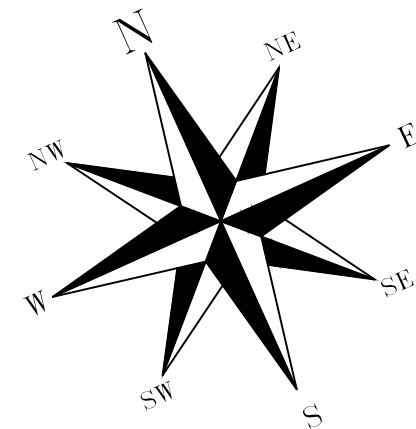

OZNACZENIA:

- GRANICE OPRACOWANIA
- GRANICE DZIAŁEK 1/15 I 1/114
- TERENY ZAMKNIĘTE
- TERENY BIOLOGICZNIE CZYNNE
- PROJEKTOWANE CIĄGI JEZDNE
- PROJEKTOWANE CIĄGI PIESZE
- POWIERZCHNIE ZADASZONE
- PROJEKTOWANY PARKING WIELOPOZIOMOWY
- PROJEKTOWANE MIEJSCA POSTOJOWE
- PROJEKTOWANE MIEJSCA POSTOJOWE DLA POJAZDÓW OSÓB NIEPEŁNOSPRAWNYCH
- PROPONOWANA LOKALIZACJA ZŁĄCZA KABLOWO POMIAROWEGO ZKP
- PROJEKTOWANE PRZYŁĄCZE ZASILAJĄCE LATARNIE
- PROJ. RURA OSŁONOWA DVR NA KABLU ENERGETYCZNYM
- PROJEKTOWANE OŚWIETLENIE TERENU
- PROJEKTOWANY WJAZD
- ELEMENTY MAŁEJ ARCHITEKTURY (ŁAWKA, KOSZ NA ŚMIECI)
- PROJEKTOWANE PRZYŁĄCZE KANALIZACJI DESZCZOWEJ
- PROJEKTOWANE PRZYŁĄCZE WODOCIĄGOWE
- ELEMENTY DO LIKWIDACJI
- PROJEKTOWANE DRZEWA
- SYSTEM BRAMEK WJAZDOWYCH
- PROJEKTOWANE KABELE KOMUNIKACYJNE W RURZE OSŁONOWEJ DVR
- DRZEWA DO USUNIĘCIA
- PROJEKTOWANY ŻYWOPLÓT IGLASTY

Oświadczam, że treść mapy, na której wykonano niniejszy projekt, jest zgodna z treścią mapy wydanej przez Powiatowy Ośrodek Dokumentacji Geodezyjnej i Kartograficznej, nr KEM-LEG.-M-63-333/2012

10-686 OLSZTYN
UL. WILCZYŃSKIEGO 1A
 IKA PROJEKT
 ul. Marszałka Józefa Piłsudskiego 41, 05-120 Legionowo
 tel. / : +48 89 523 51 13
 : +48 502 300 524
 e : BIURO@IKAPROJEKT.PL

TEMAT: BUDOWA CENTRUM KOMUNIKACYJNEGO W LEGIONOWIE - BUDOWA GARAŻU WIELOPOZIOMOWEGO OTWARTEGO ORAZ PARKINGU NA DZIAŁKACH NR 1/15 I 1/114

INWESTOR: GMINA MIEJSKA LEGIONOWO - URZĄD MIASTA LEGIONOWO
 UL. MARSZAŁKA JOZEFY PIŁSUDSKIEGO 41, 05-120 LEGIONOWO

ADRES: DZ. NR EWID. 1/15 I 1/114 OBR. 63 UL. ZEGRZYŃSKA W LEGIONOWIE

NAZWA RYS: PROJEKT ZAGOSPODAROWANIA TERENU

STADIUM: PROJEKT WYKONAWCZY

PROJEKTANT: mgr inż. arch. Anna Urban

SPRAWDZAJĄCY: mgr inż. arch. Gabriela Pogoda

SKALA: 1:500

DATA: 09.2011-02-2012

NR RYS: Z-1

BRANŻA: PZT

UPR. BUD.: BL/20/90

UPR. BUD.: 107/90/OL