


PRZEKRÓJ NORMALNY NR 1 ul. Marynarska

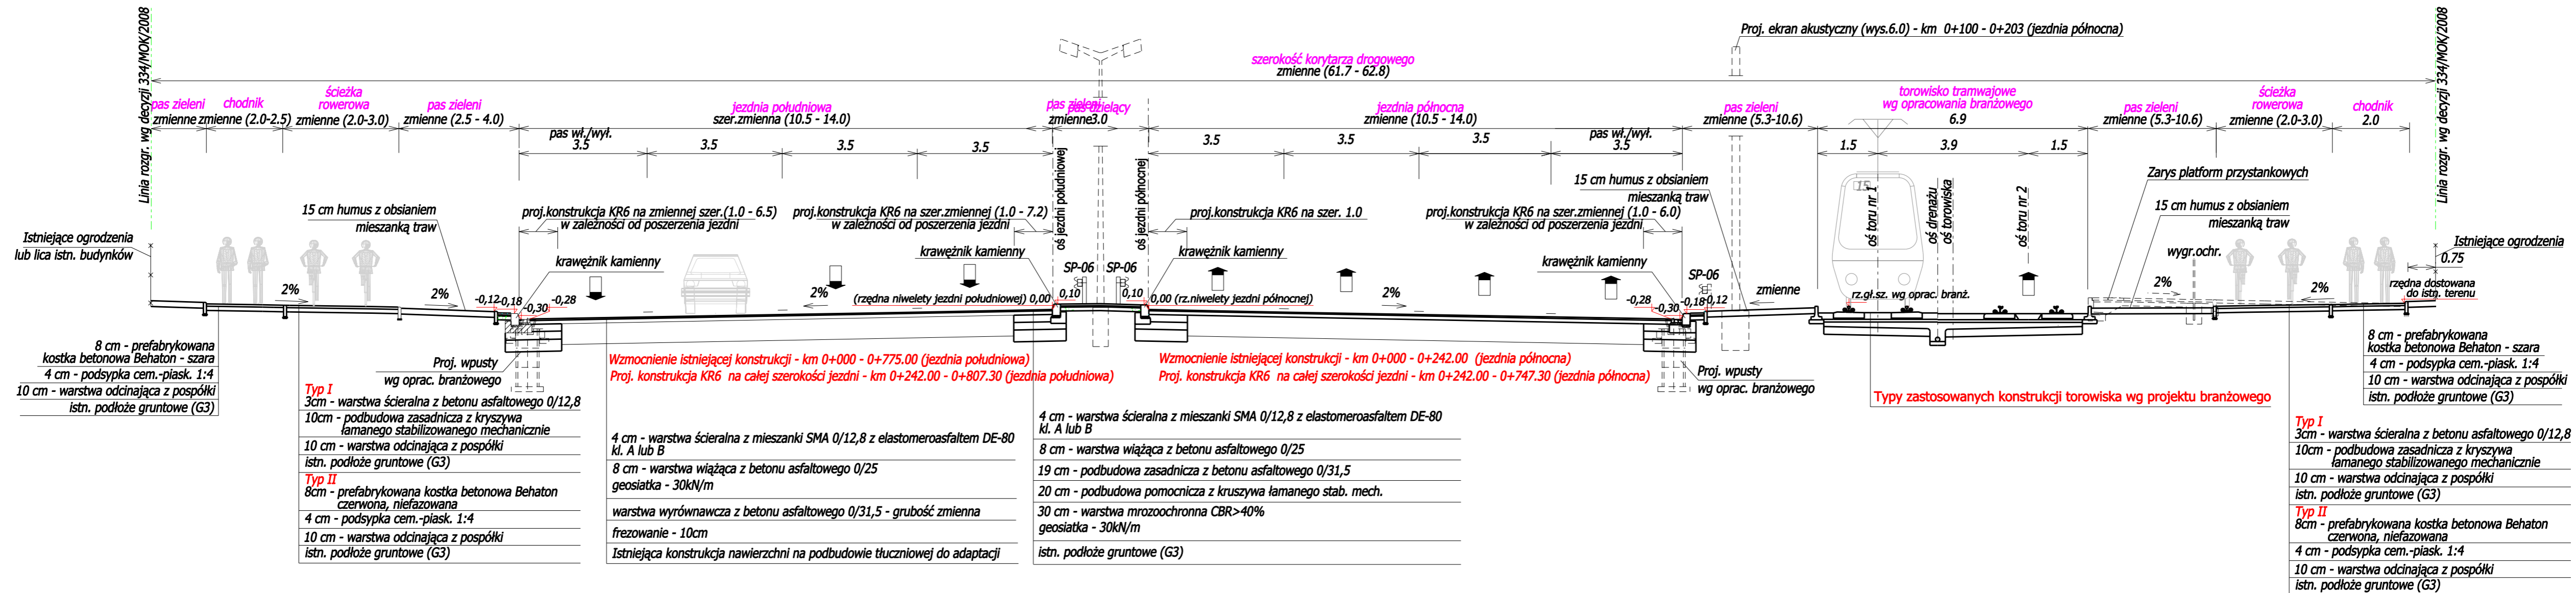

DANE TECHNICZNE

UL. MARYNARSKA


klasa techniczna	GP
prędkość projektowa	70 km/h
szerokość jezdni	od 10.50 do 14.0 m
szer. pasa ruchu	3.50 m
obciążenie ruchem	KR 6
obciążenie na oś	115 kN

UWAGA :


- Wszystkie szczegóły konstrukcyjne umieszczono w "Katalogu szczegółów ulicznych"
- Chodniki i ścieżki rowerowe usytuowano nad istniejącym i proj. uzbr. podziemnym,
- Typ I i II konstrukcji ścieżek rowerowych w zależności od uzbrojenia podziemnego pod ścieżkami (granice stosowania konstrukcji określono na rysunku "Schemat robót")

		TRANSPROJEKT GDAŃSKI sp. z o.o. PRACOWNIA PROJEKTOWA W WARSZAWIE			
		PROJEKT WYKONAWCZY			
Nazwa i adres obiektu:	PRZEBUDOWA ULICY MARYNARSKIEJ NA ODCINKU OD UL. TAŚMOWEJ DO UL. RZYMOWSKIEGO WRAZ Z BUDOWĄ WIADUKTU W CIĄGU UL. POSTĘPU I BUDOWĄ KŁADKI DLA PIESZYCH NAD UL. MARYNARSKĄ, PRZEBUDOWA LINII TRAMWAJOWEJ I SIĘCI UZBROJENIA TERENU				Nr egz. 1
Obiekt:	DROGA				Skala: 1:100
Tytuł rysunku:	PRZEKRÓJ NORMALNY - UL. MARYNARSKA				Nr rys. 4.1
Projektant:	mgr inż. Edward Kowalczyk	Nr uprawnień 5380/Gd/92	Specjalność drogi	Podpis	Data: czerwiec 2009
Opracował:	inż. Michał Pakieła		drogi		Nr proj. PD-434
Opracował:	mgr inż. Mariusz Duma		drogi		Plik:....\Marynar\DROGA
Sprawdzający:	mgr inż. Janusz Stella	WZDP-13m-202/I/279/66	drogi		


Przekrój charakterystyczny projektowany

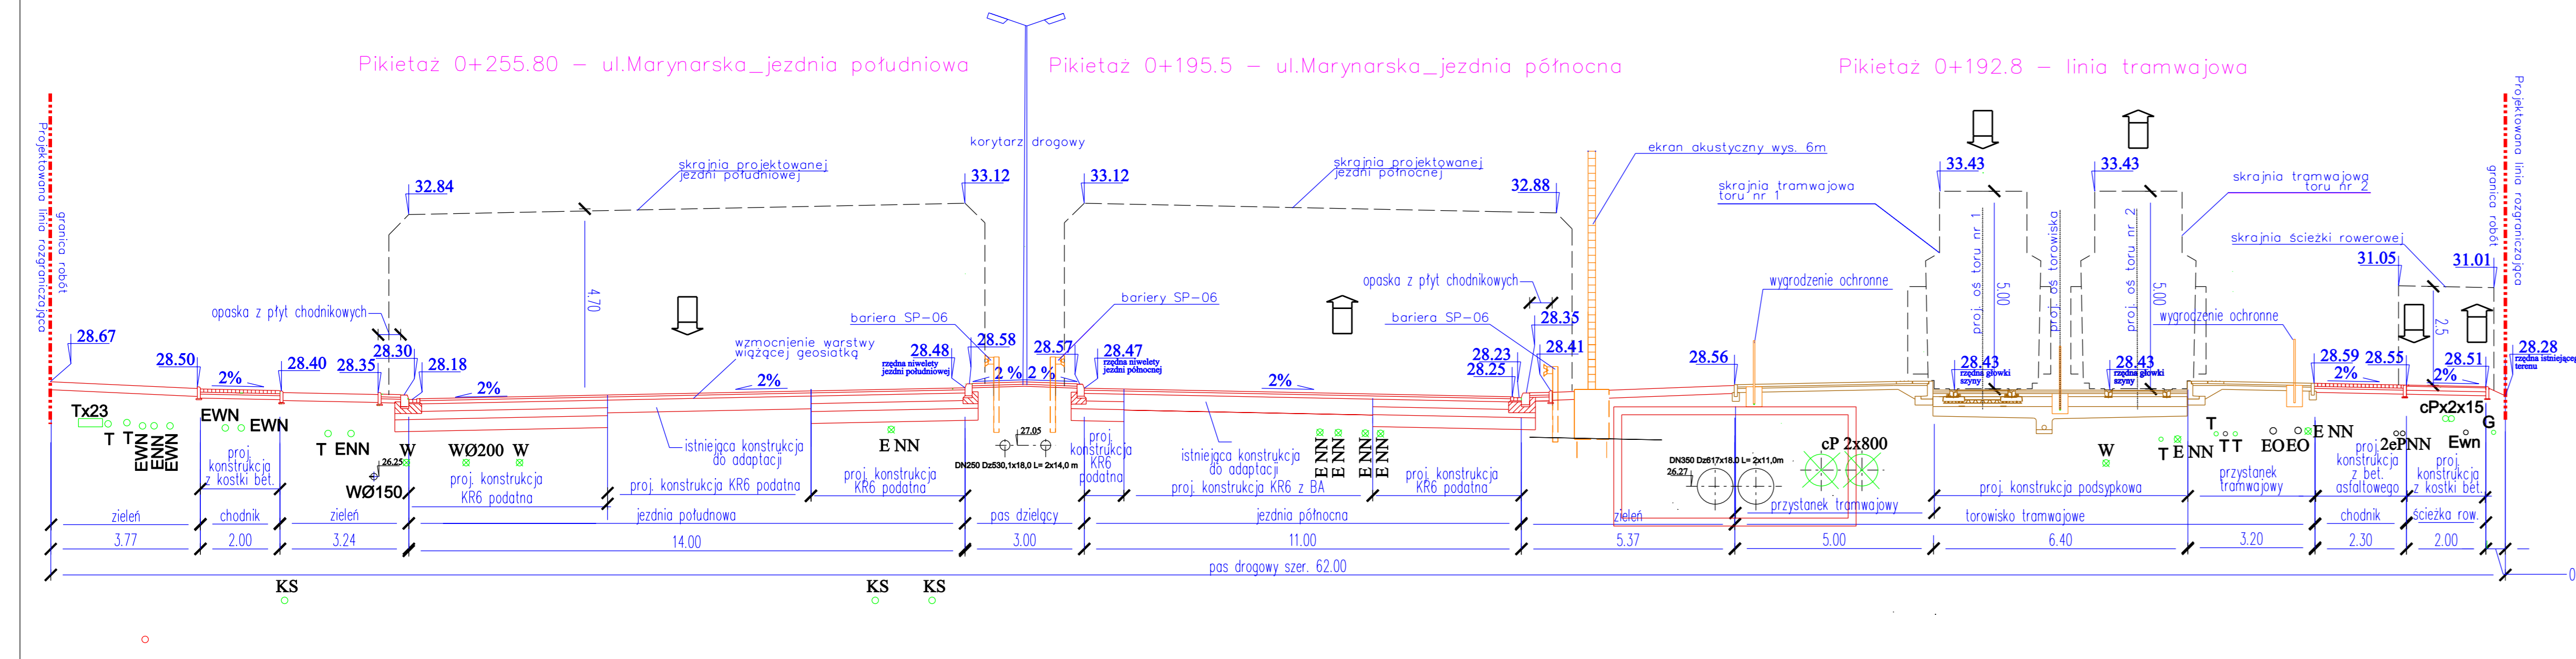

Przekrój charakterystyczny projektowany

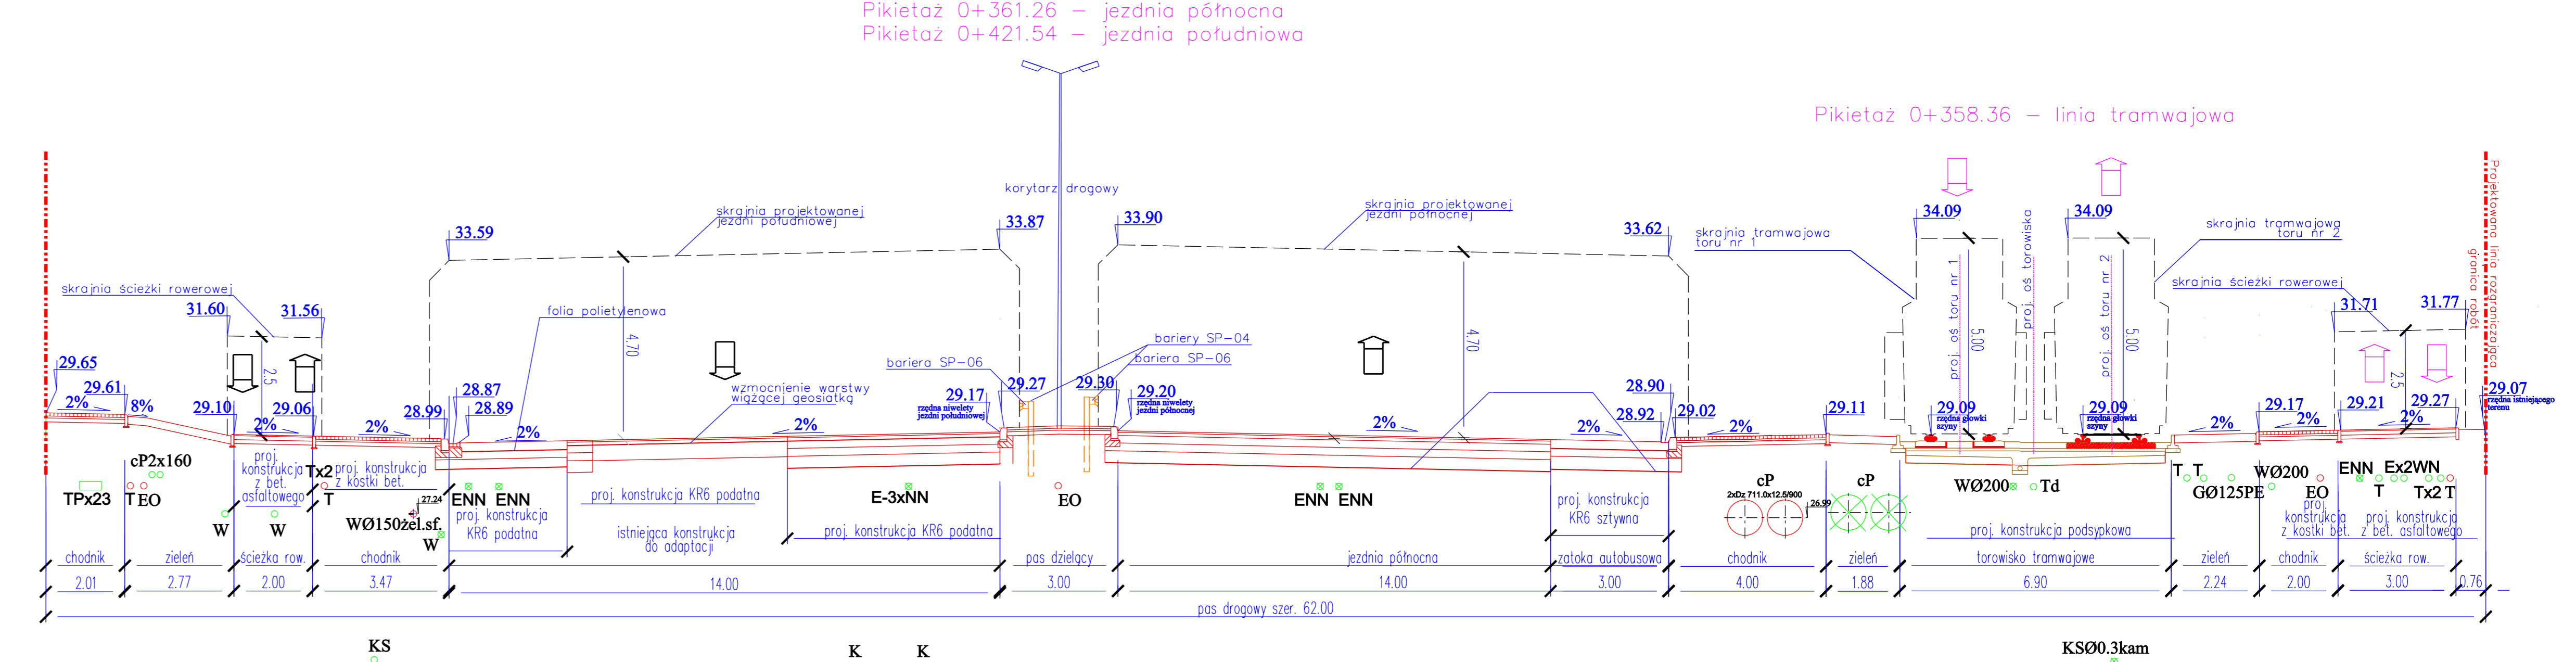

Przekrój charakterystyczny projektowany

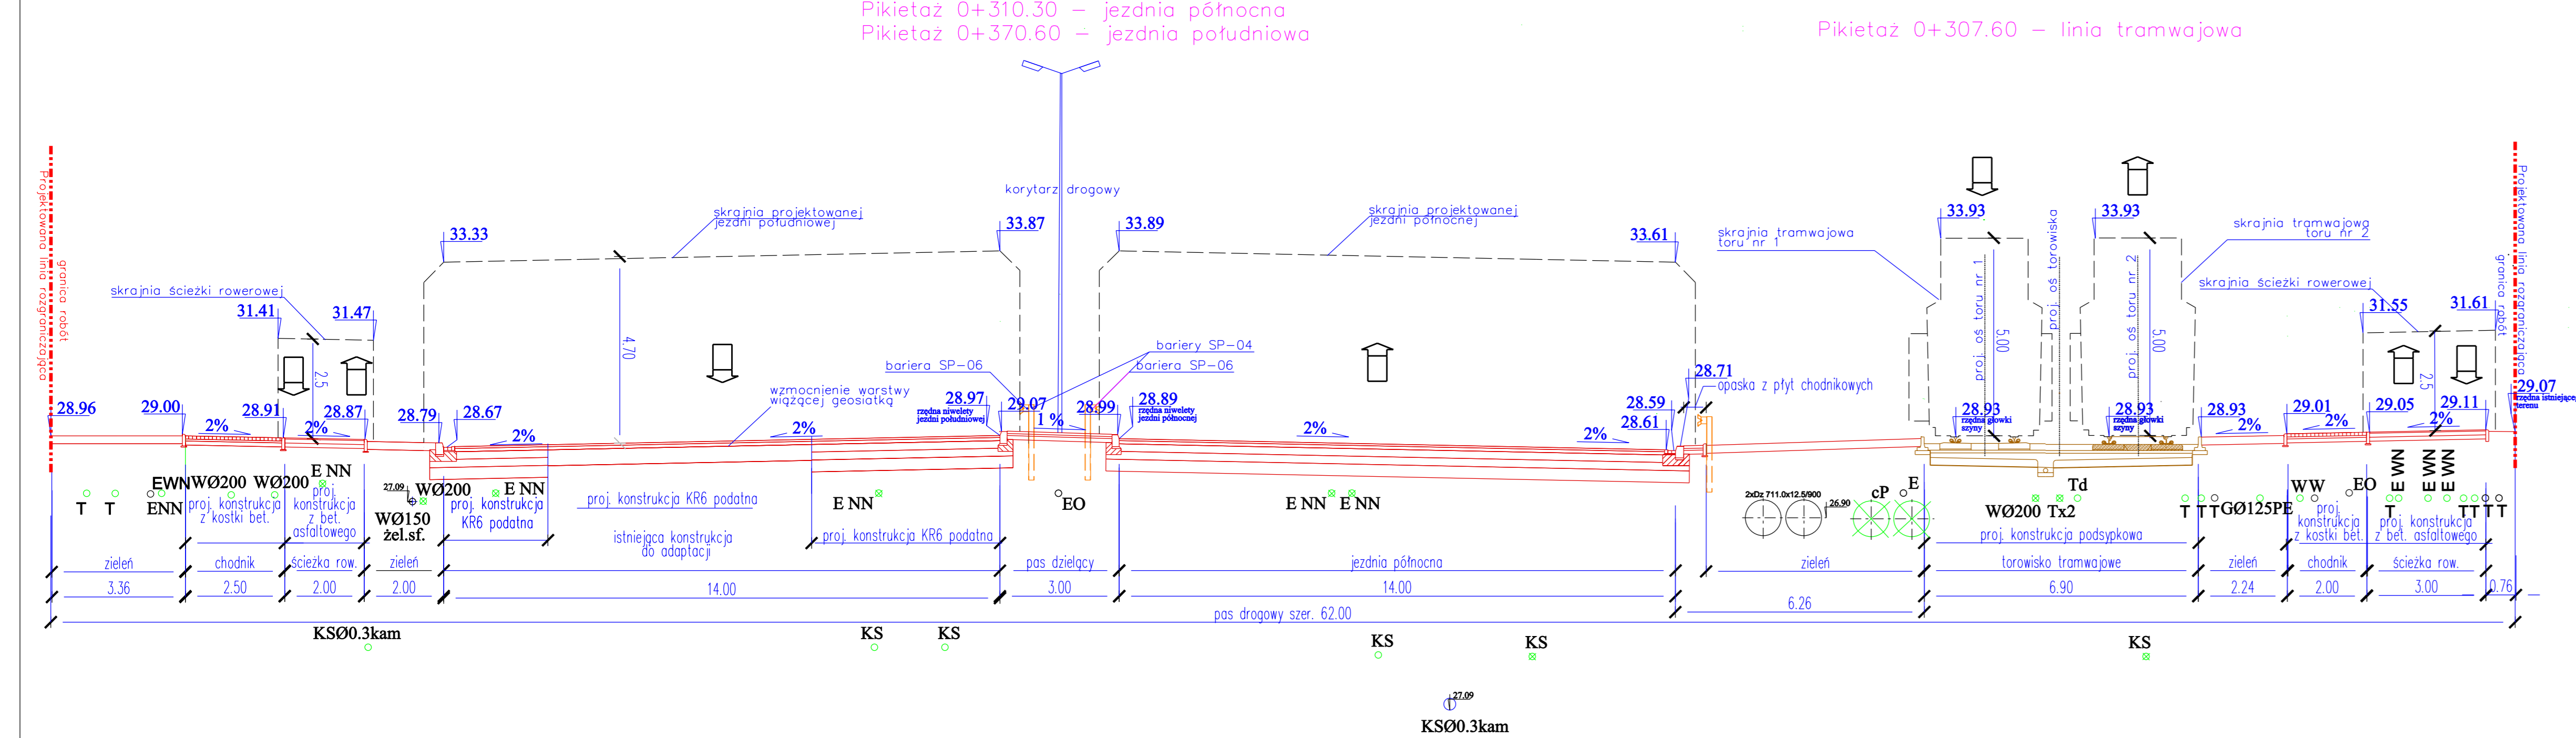

DANE TECHNICZNE

UL. MARYNARSKA	GP 70 km/h od 10.50 do 14.0 m 3.50 m KR 6 115 kN	UL. POSTĘPU	Z 40 km/h 7.6 m od 4.8 do 10.9 m 3.0 m od 3.0 do 5.0 m KR 3 100 kN
-----------------------	---	--------------------	---

LEGENDA :

- - Uzbrojenie podziemne istniejące
- - Uzbrojenie podziemne istniejące do likwidacji
- - Uzbrojenie podziemne projektowane

TRANSPROJEKT GDAŃSKI sp. z o.o. PRACOWNIA PROJEKTOWA W WARSZAWIE		PROJEKT WYKONAWCZY PRZEBUDOWA ULICY MARYNARSKIEJ NA ODCINKU OD UL. TAŚMOWEJ DO UL. RZYMOWSKIEGO WRAZ Z BUDOWĄ WIADUKTU W CIĄGU UL. POSTĘPU I BUDOWĄ KŁADKI DLA PIĘSZYCH NAD UL. MARYNARSKĄ, PRZEBUDOWA LINII TRAMWAJOWEJ I SIĘCI UZBROJENIA TERENU		Nr egz. 1
Objekt:	DROGA	Skala:	1 : 100	
Tytuł rysunku:	PRZEKROJE CHARAKTERYSTYCZNE - UL. MARYNARSKA	Nr rys.	5.1	
Projektant:	mgr inż. Edward Kowalczyk	Podpis	Data:	czerwiec 2009
Opracował:	inż. Michał Pakiela	drogi	Nr proj.	PD-434
Opracował:	mgr inż. Mariusz Duma	drogi	Plik:.....	MarynarDROGA
Sprawdzący:	mgr inż. Janusz Stella	WZDP-13m-202/U/279/66	drogi	