

## **SPIS RYSUNKÓW:**

- 1 ORIENTACJA
- 2 WODY PODZIEMNE
- 3 OBSZARY CHRONIONE
- 4 UWARUNKOWANIA ŚRODOWISKOWE
- 5.1 ODDZIAŁYWANIE AKUSTYCZNE W0 W PRZYPADKU NIEPODEJMOWANIA INWESTYCJI 2014
- 5.2 ODDZIAŁYWANIE AKUSTYCZNE W0 W PRZYPADKU NIEPODEJMOWANIA INWESTYCJI 2014
- 6.1 ODDZIAŁYWANIE AKUSTYCZNE W0 W PRZYPADKU NIEPODEJMOWANIA INWESTYCJI 2017
- 6.2 ODDZIAŁYWANIE AKUSTYCZNE W0 W PRZYPADKU NIEPODEJMOWANIA INWESTYCJI 2017
- 7.1 ODDZIAŁYWANIE AKUSTYCZNE W0 W PRZYPADKU NIEPODEJMOWANIA INWESTYCJI 2032
- 7.2 ODDZIAŁYWANIE AKUSTYCZNE W0 W PRZYPADKU NIEPODEJMOWANIA INWESTYCJI 2032
- 8.1 ODDZIAŁYWANIE AKUSTYCZNE 2017
- 8.2 ODDZIAŁYWANIE AKUSTYCZNE 2017
- 9.1 ODDZIAŁYWANIE AKUSTYCZNE 2032
- 9.2 ODDZIAŁYWANIE AKUSTYCZNE 2032

### LEGENDA

OS 01 PROJEKT ZAGOSPODAROWANIA TERENU

OS 02 PROJEKT ZAGOSPODAROWANIA TERENU



zabudowa jednorodzinna 61dB/56dB



zabudowa dom opieki 61dB/56dB




zabudowa zagrodowa 65dB/56dB



zabudowa mieszkaniowo-usługowa 65dB/56dB



zabudowa usługowa

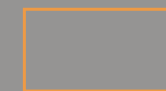


budynki mieszkalne



budynki inne



tereny z MPZP

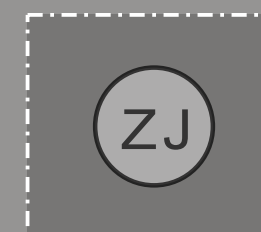

tereny z klasyfikacją terenu




ekrany akustyczne




linia rozgraniczająca



izofona 61dB DZIEŃ bez zastosowania ekranów

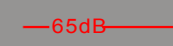

izofona 65dB DZIEŃ bez zastosowania ekranów

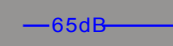

izofona 56dB NOC bez zastosowania ekranów



izofona 61dB DZIEŃ z zastosowaniem ekranów



izofona 65dB DZIEŃ z zastosowaniem ekranów




izofona 56dB NOC z zastosowaniem ekranów



receptory akustyczne




analiza porealizacyjna

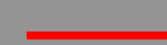


mury oporowe




wyburzenia

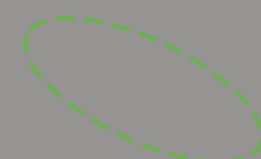

zasięg dopuszczalnego stężenia NO2 dla roku 2017

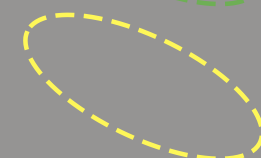

zasięg dopuszczalnego stężenia PM25 dla roku 2017

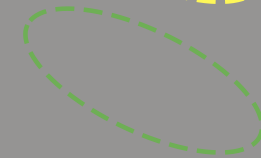

zasięg dopuszczalnego stężenia NO2 dla roku 2032



zanieczyszczenia PM2,5 dla roku 2032 1ug/m3



zanieczyszczenia PM2,5 dla roku 2032 2ug/m3



**MOSTY  
KATOWICE**

40-555 Katowice  
ul. Rolna 12  
www.mosty.katowice.pl  
e-mail: biuro@mosty.katowice.pl

BUDOWA WĘZŁA MAJDAN (D. LUBELSKA) NA PRZECIĘCIU DRÓG EKSPRESOWYCH  
S2 I S17 DO AUTOSTRADY A2

TYTUŁ RYSUNKU:

LEGENDA


SKALA:  
-

RYSUNEK NR:  
OŚ 1

ROK:  
-

1



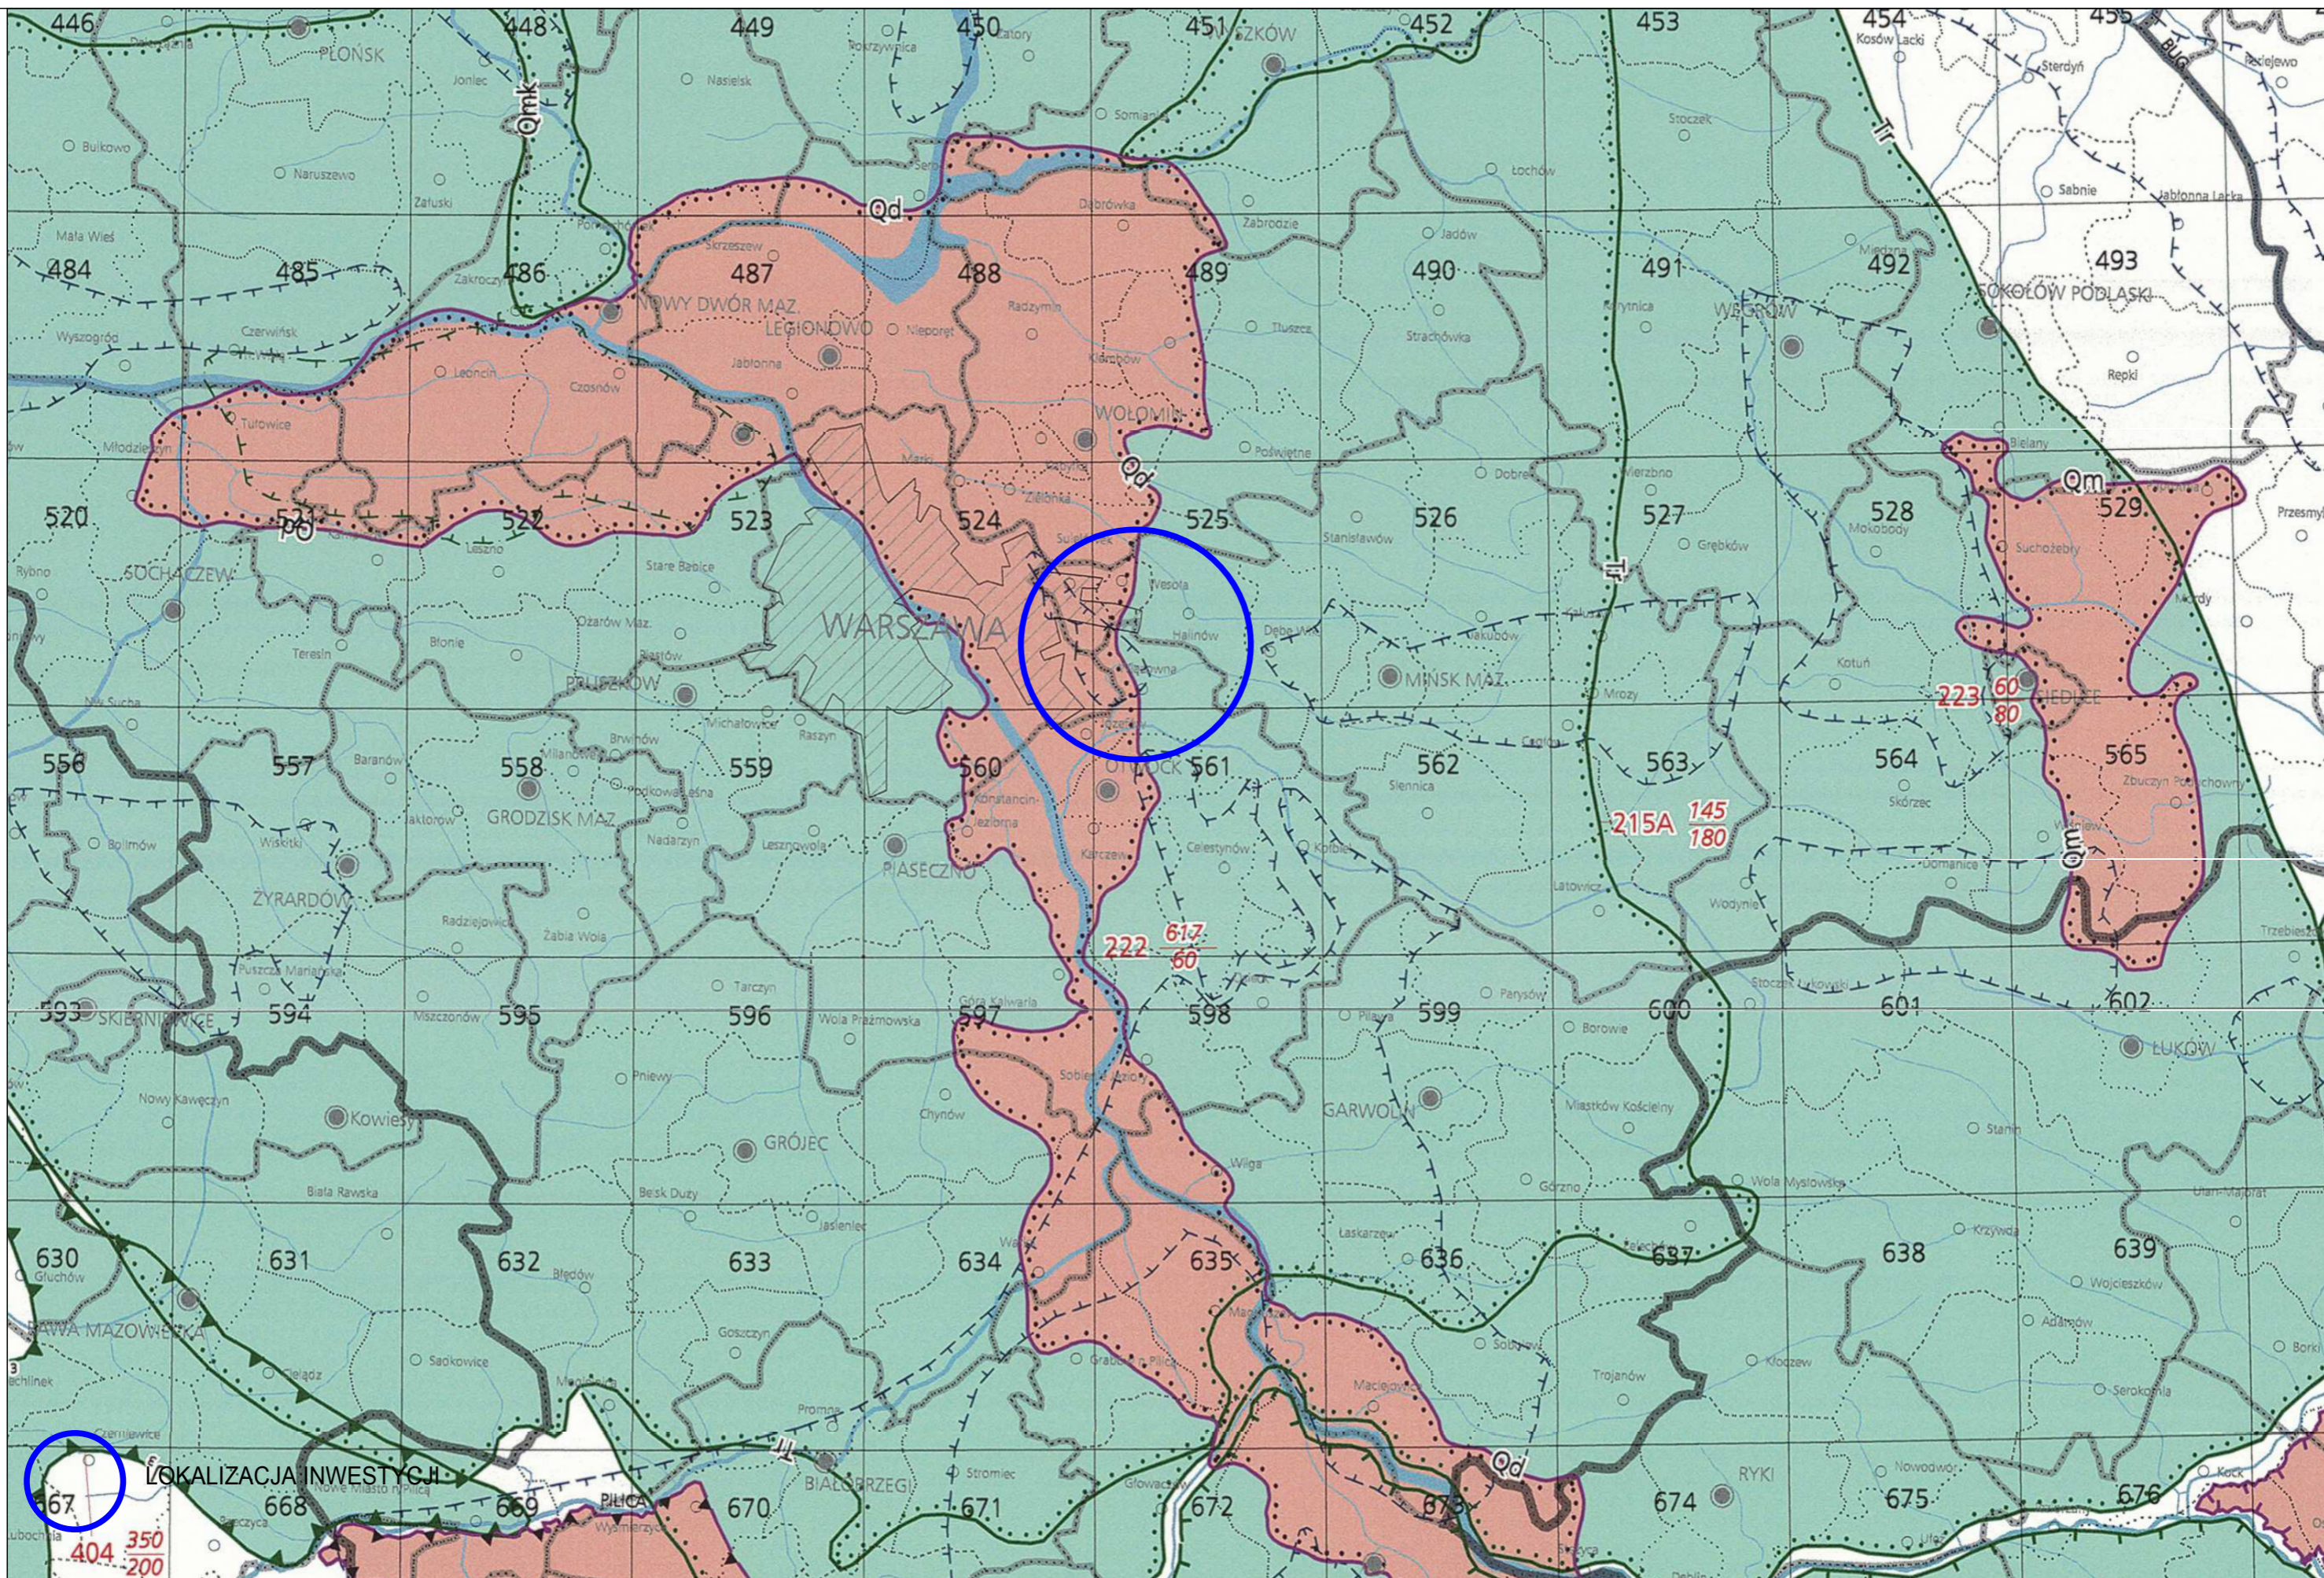

LOKALIZACJA INWESTYCJI



**MOSTY  
KATOWICE**

40-555 Katowice  
ul. Rolna 12  
www.mosty.katowice.pl  
e-mail: biuro@mosty.katowice.pl

BUDOWA WĘZŁA LUBELSKA NA PRZECIĘCIU DRÓG EKSPRESOWYCH  
S2 I S17 DO AUTOSTRADY A2


TYTUŁ RYSUNKU:

WODY PODZIEMNE

SKALA:  
1:500000  
ROK:  
-

RYСУNEK NR:  
OŚ  
2



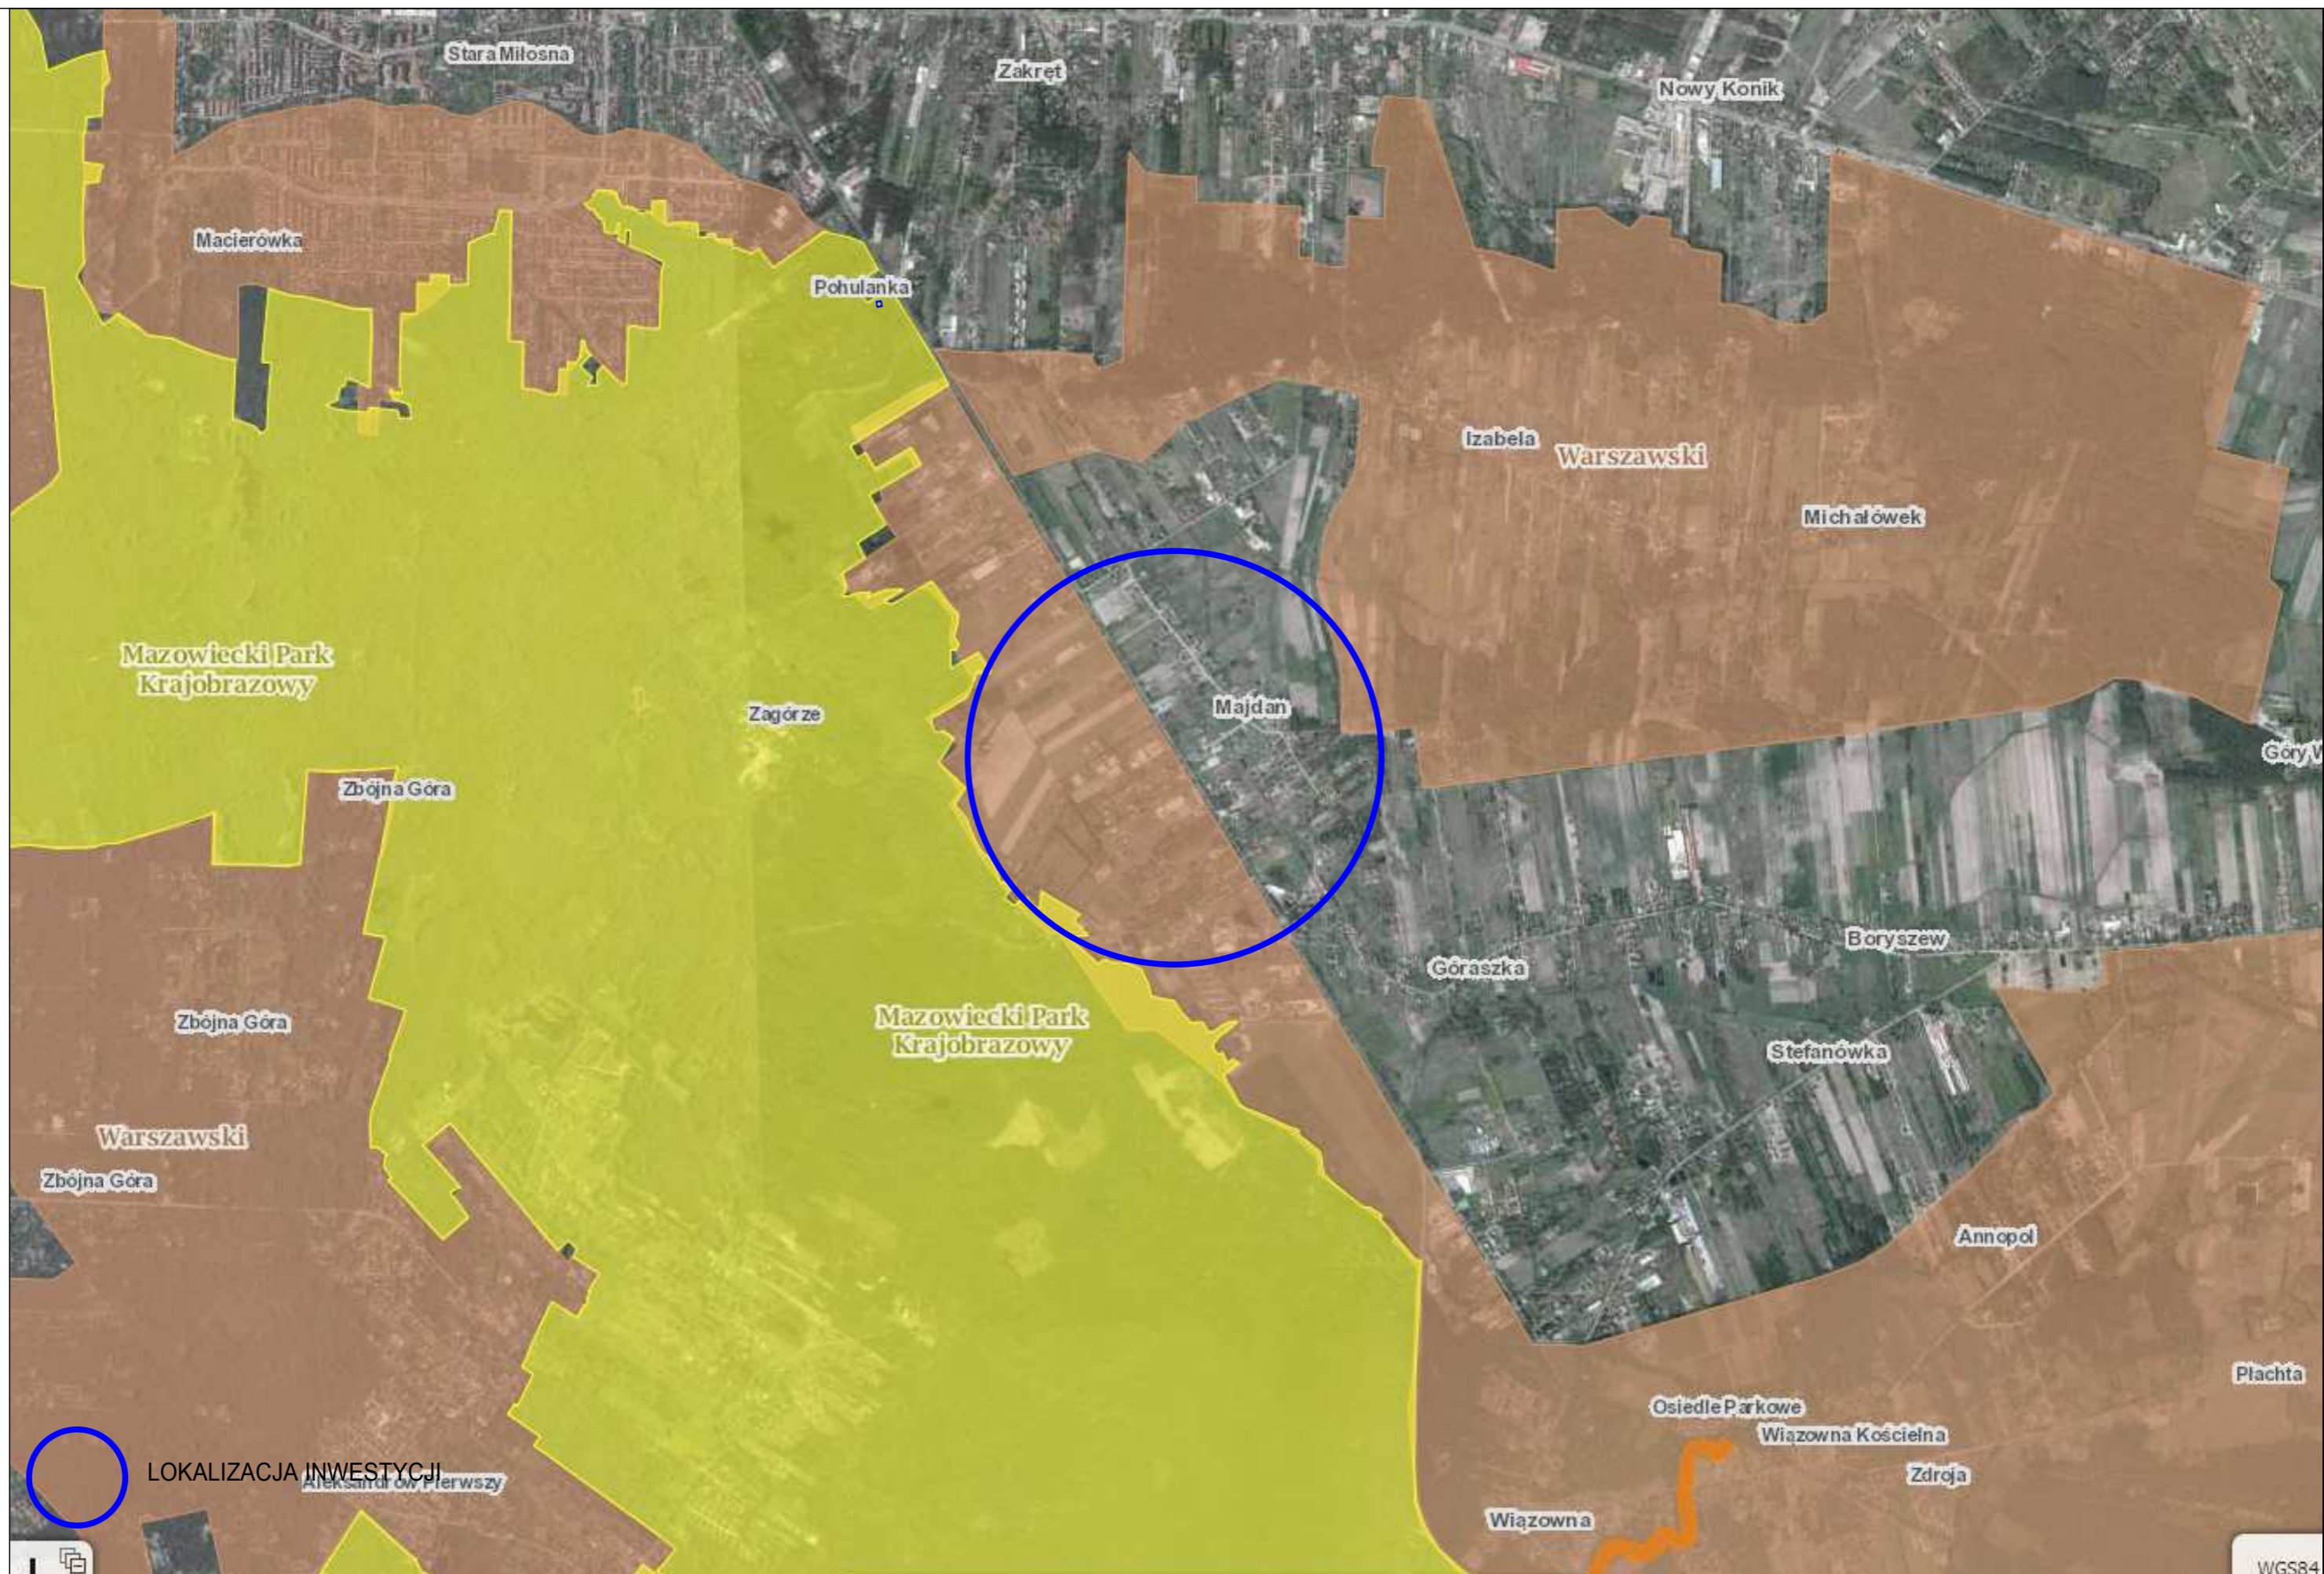

WGS84



**MOSTY  
KATOWICE**

40-555 Katowice  
ul. Rolna 12  
www.mosty.katowice.pl  
e-mail: biuro@mosty.katowice.pl

BUDOWA WĘZŁA LUBELSKA NA PRZECIĘCIU DRÓG EKSPRESOWYCH  
S2 I S17 DO AUTOSTRADY A2

TYTUŁ RYSUNKU:

OBSZARY CHRONIONE

SKALA:  
1:500000

RYСУNEK NR:  
OŚ

ROK:  
-

3





**MOSTY  
KATOWICE**

40-555 Katowice  
ul. Rolna 12  
www.mosty.katowice.pl  
e-mail: biuro@mosty.katowice.pl


TYTUŁ RYSUNKU:

BUDOWA WĘZŁA LUBELSKA NA PRZECIĘCIU DRÓG EKSPRESOWYCH  
S2 I S17 DO AUTOSTRADY A2

UWARUNKOWANIA ŚRODOWISKOWE

SKALA:	RYSunEK NR:
1:6000	ÓŚ 1
ROK:	
-	4



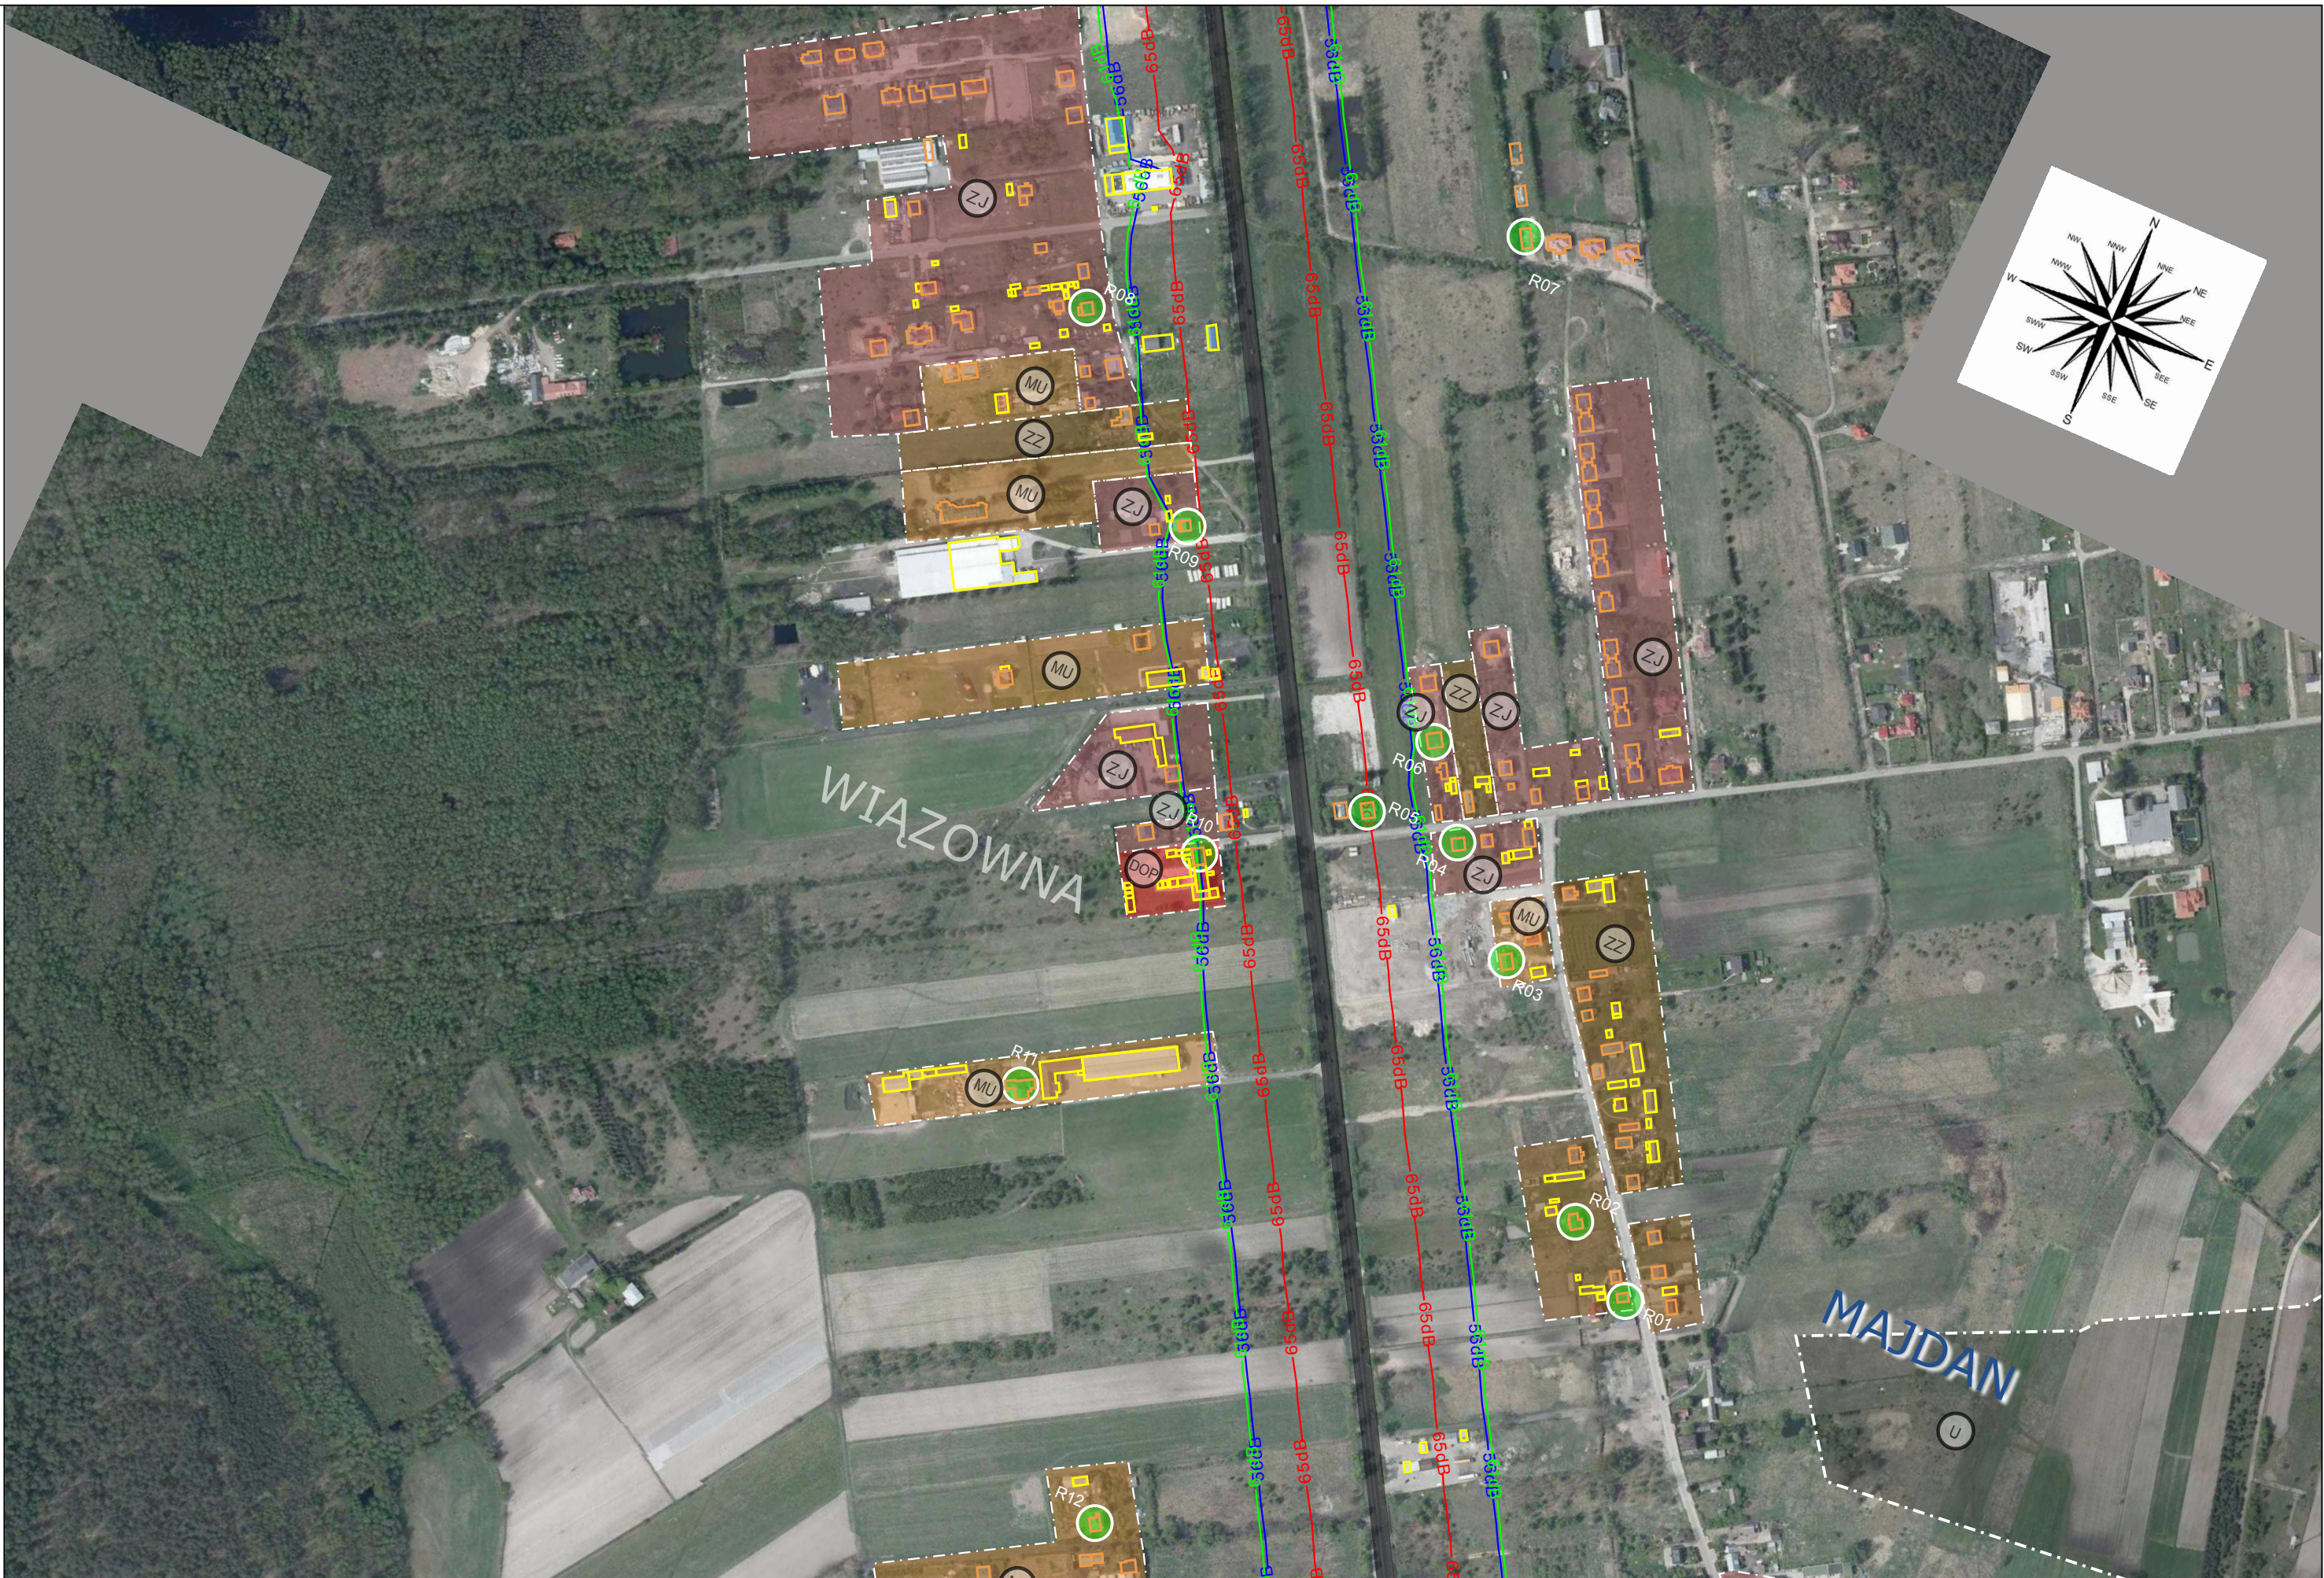

**MOSTY  
KATOWICE**


40-555 Katowice  
ul. Rolna 12  
www.mosty.katowice.pl  
e-mail: biuro@mosty.katowice.pl

**BUDOWA WĘZŁA LUBELSKA NA PRZECIĘCIU DRÓG EKSPRESOWYCH  
S2 I S17 DO AUTOSTRADY A2**

TYTUŁ RYSUNKU:  
**ODDZIAŁYWANIE AKUSTYCZNE W0 W PRZYPADKU NIEPODEJMOWANIA INWESTYCJI**

SKALA:	RYSunEK NR:
1:5000	ÓŚ 1
ROK:	5.1
2014	



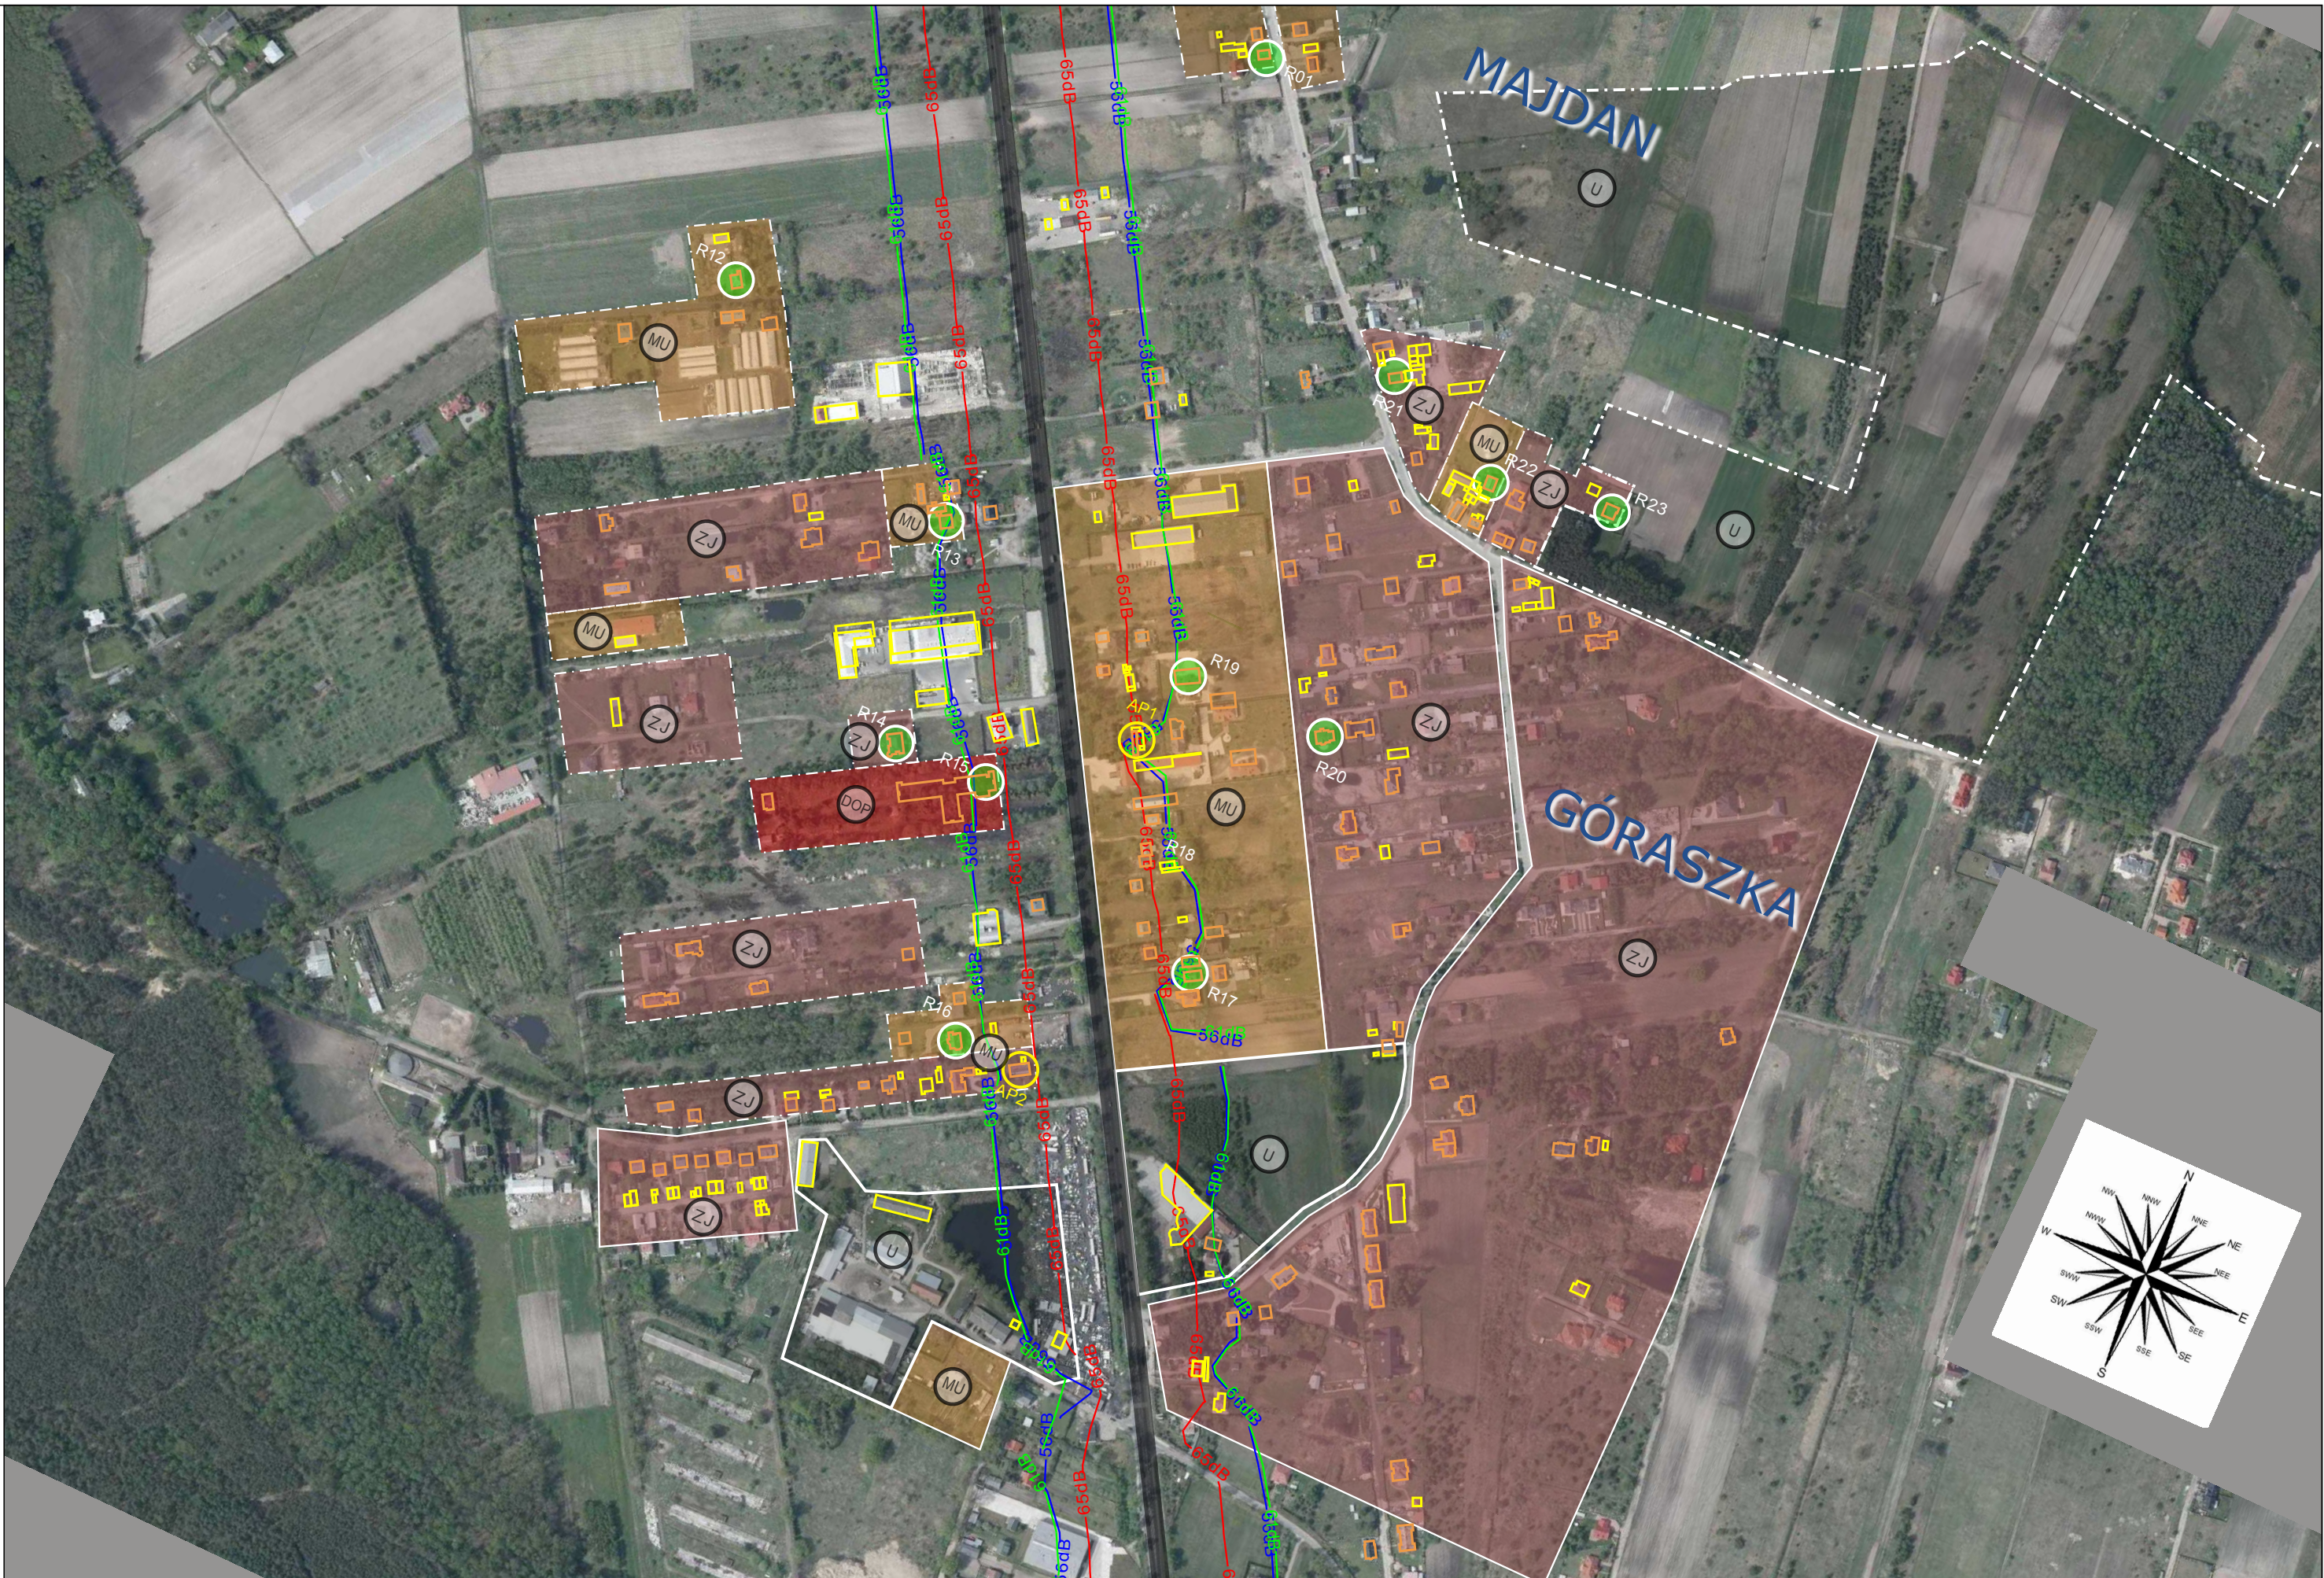

**MOSTY  
KATOWICE**

40-555 Katowice  
ul. Rolna 12  
www.mosty.katowice.pl  
e-mail: biuro@mosty.katowice.pl


BUDOWA WĘZŁA LUBELSKA NA PRZECIĘCIU DRÓG EKSPRESOWYCH  
S2 I S17 DO AUTOSTRADY A2

TYTUŁ RYSUNKU:  
ODDZIAŁYWANIE AKUSTYCZNE W0 W PRZYPADKU NIEPODEJMOWANIA INWESTYCJI

SKALA:  
1:5000  
ROK:  
2014

RYСУNEK NR:  
OŚ 1  
5.2



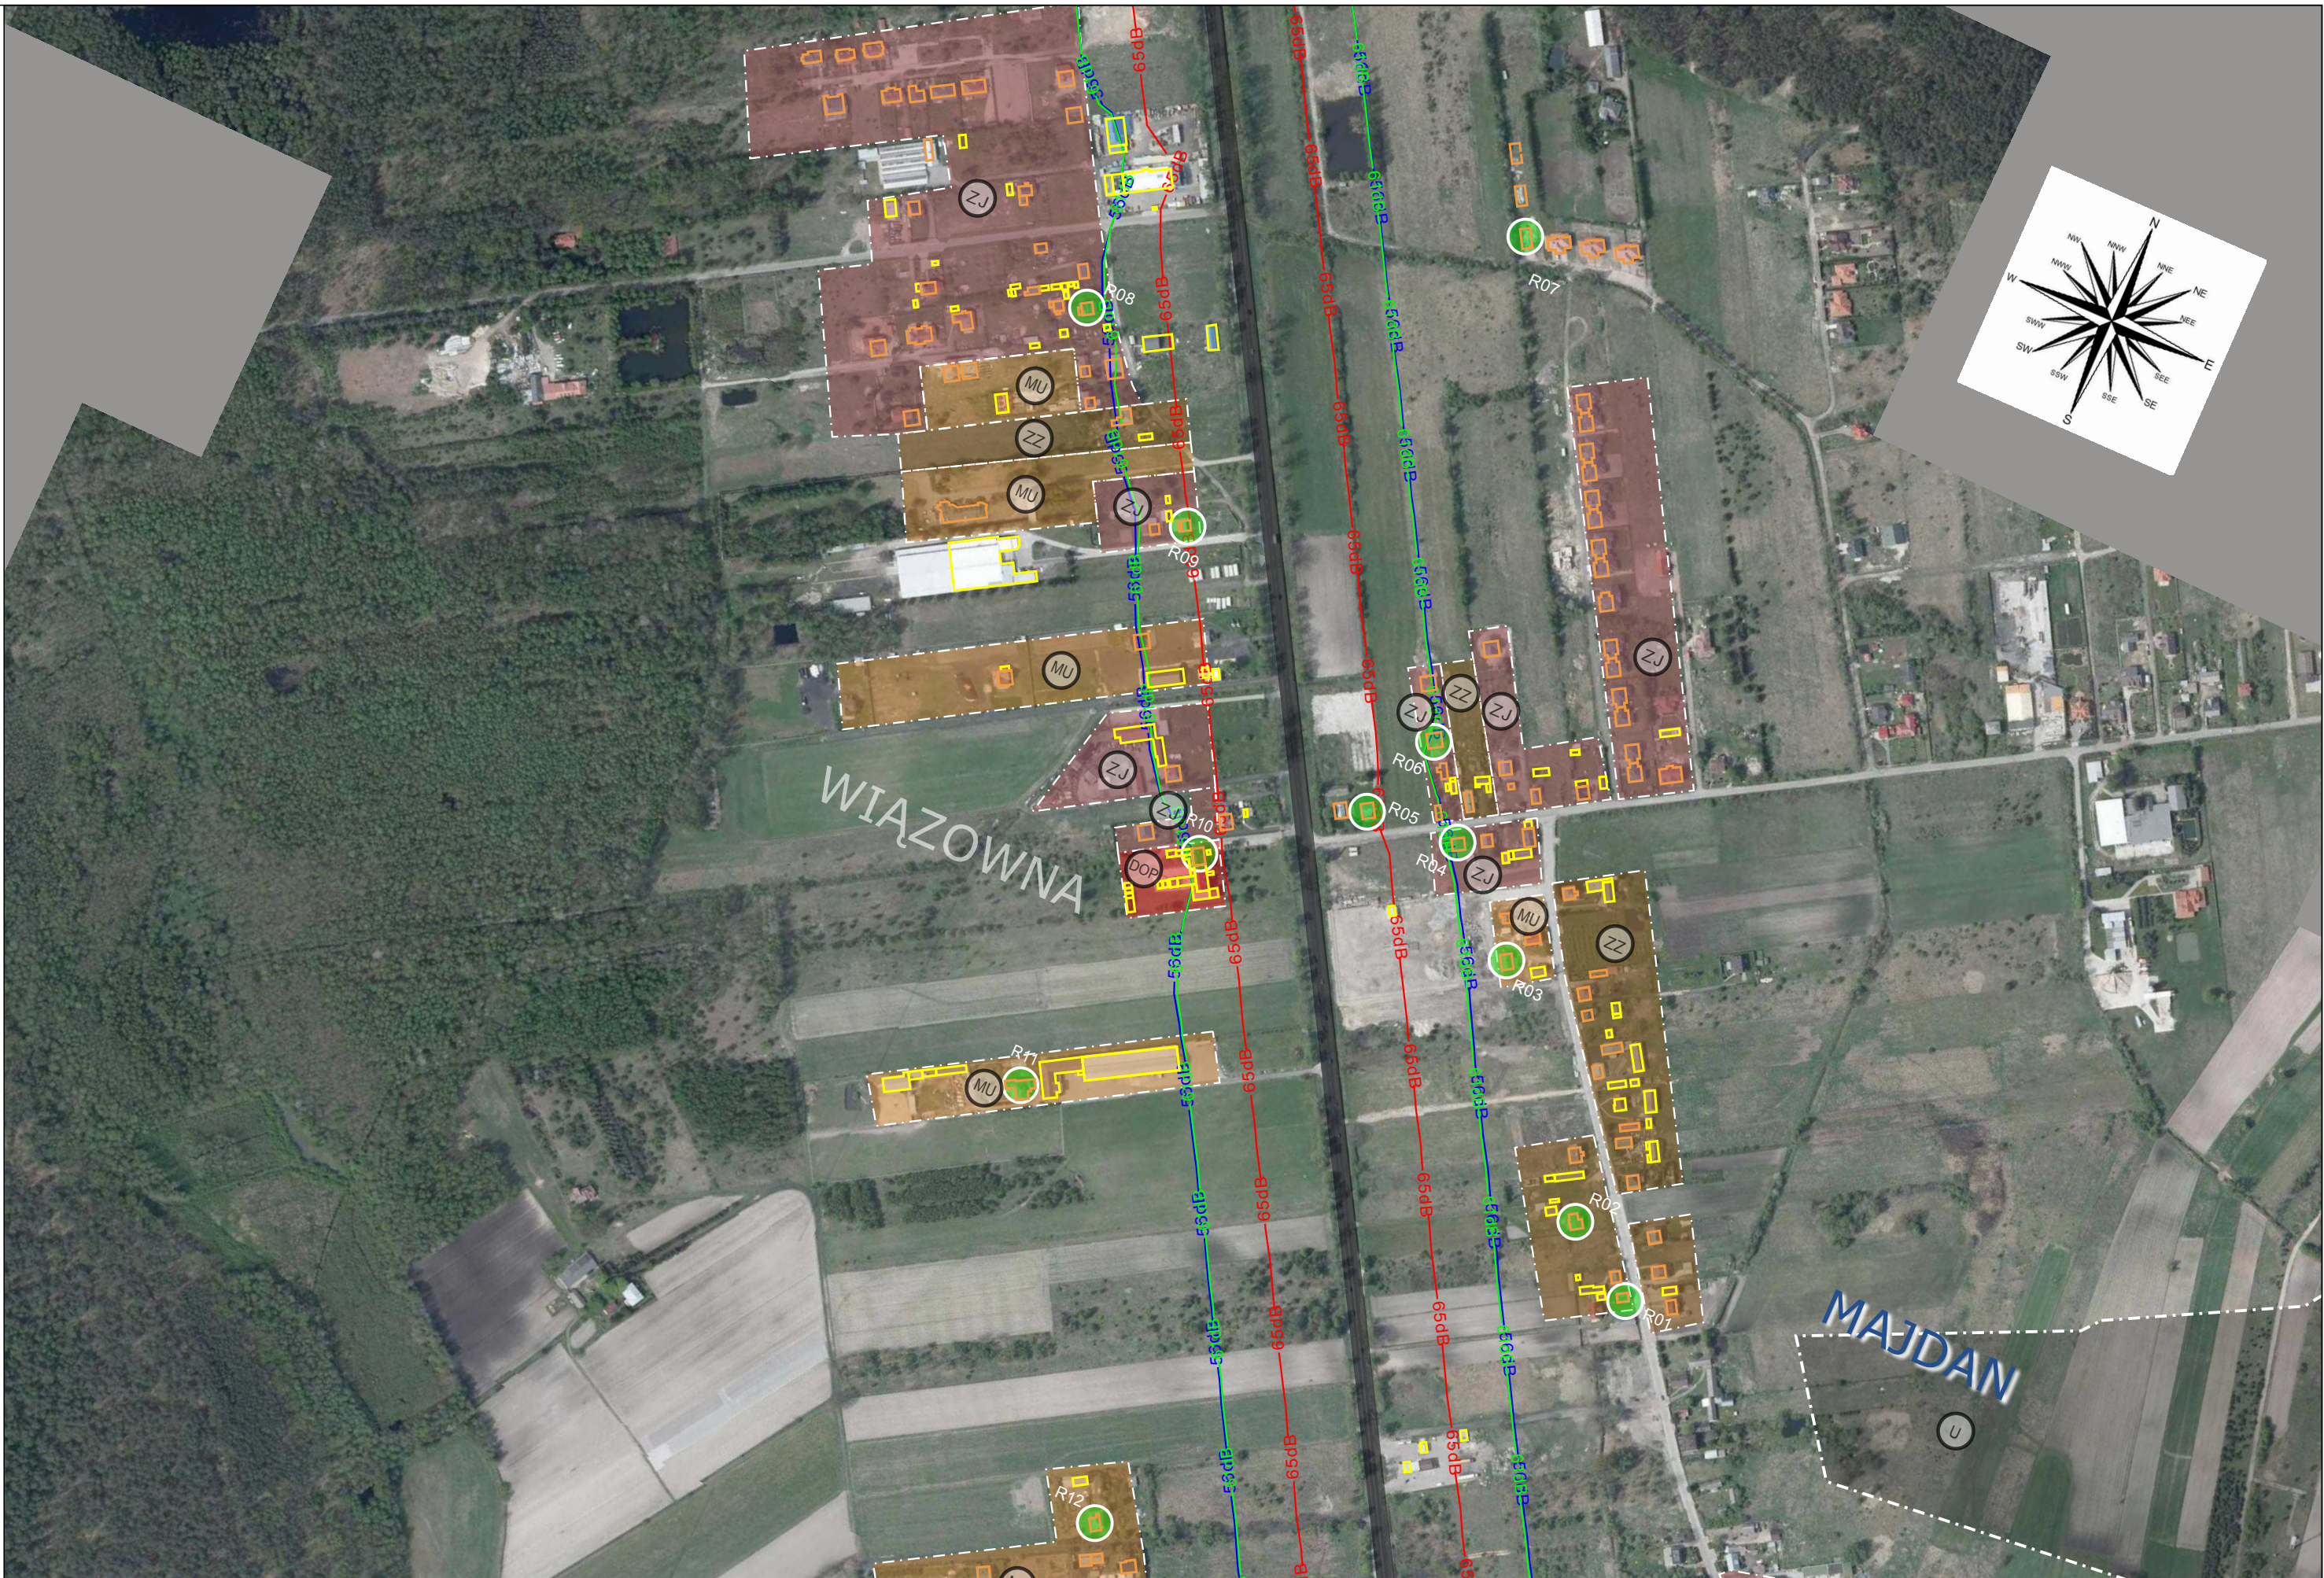

**MOSTY  
KATOWICE**


40-555 Katowice  
ul. Rolna 12  
www.mosty.katowice.pl  
e-mail: biuro@mosty.katowice.pl

**BUDOWA WĘZŁA LUBELSKA NA PRZECIĘCIU DRÓG EKSPRESOWYCH  
S2 I S17 DO AUTOSTRADY A2**

TYTUŁ RYSUNKU:  
**ODDZIAŁYWANIE AKUSTYCZNE W0 W PRZYPADKU NIEPODEJMOWANIA INWESTYCJI**

SKALA:	RYSunEK NR:
1:5000	ÓŚ 1
ROK:	6.1
2017	



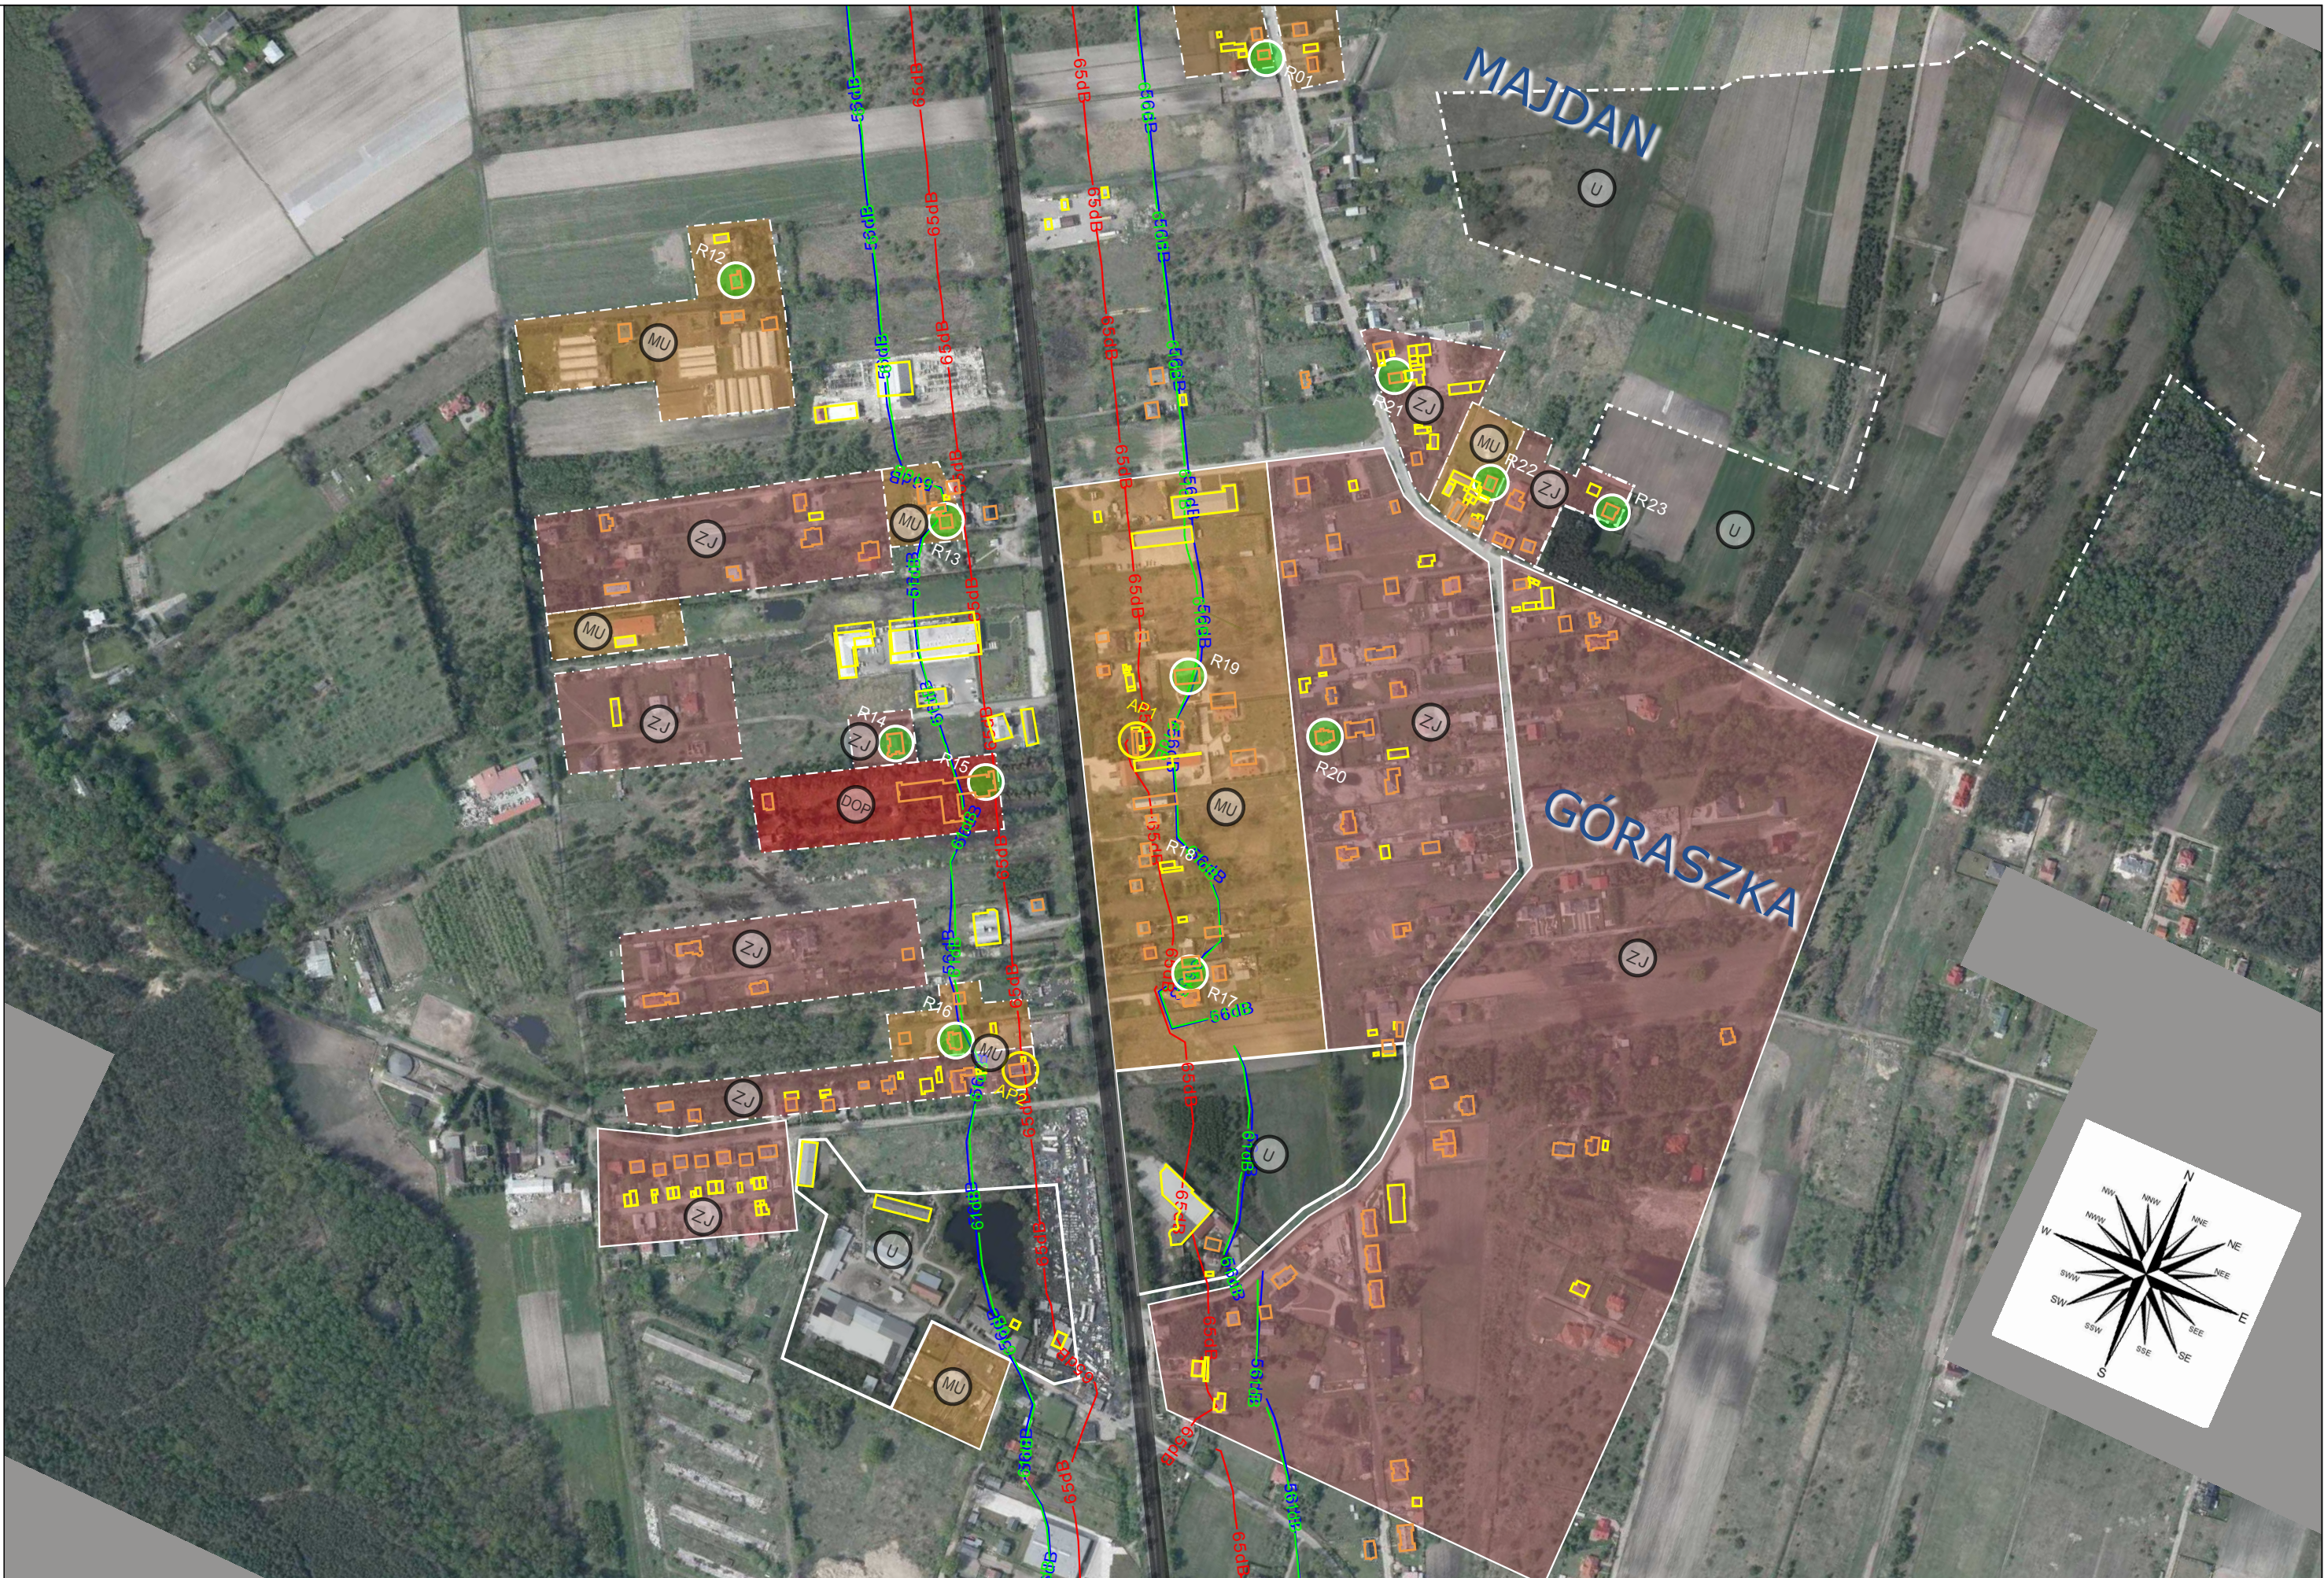

**MOSTY  
KATOWICE**

40-555 Katowice  
ul. Rolna 12  
www.mosty.katowice.pl  
e-mail: biuro@mosty.katowice.pl


**BUDOWA WĘZŁA LUBELSKA NA PRZECIĘCIU DRÓG EKSPRESOWYCH  
S2 I S17 DO AUTOSTRADY A2**

TYTUŁ RYSUNKU:  
**ODDZIAŁYWANIE AKUSTYCZNE W0 W PRZYPADKU NIEPODEJMOWANIA INWESTYCJI**

SKALA:  
1:5000  
ROK:  
2017

RYСУNEK NR:  
OŚ 1  
6.2



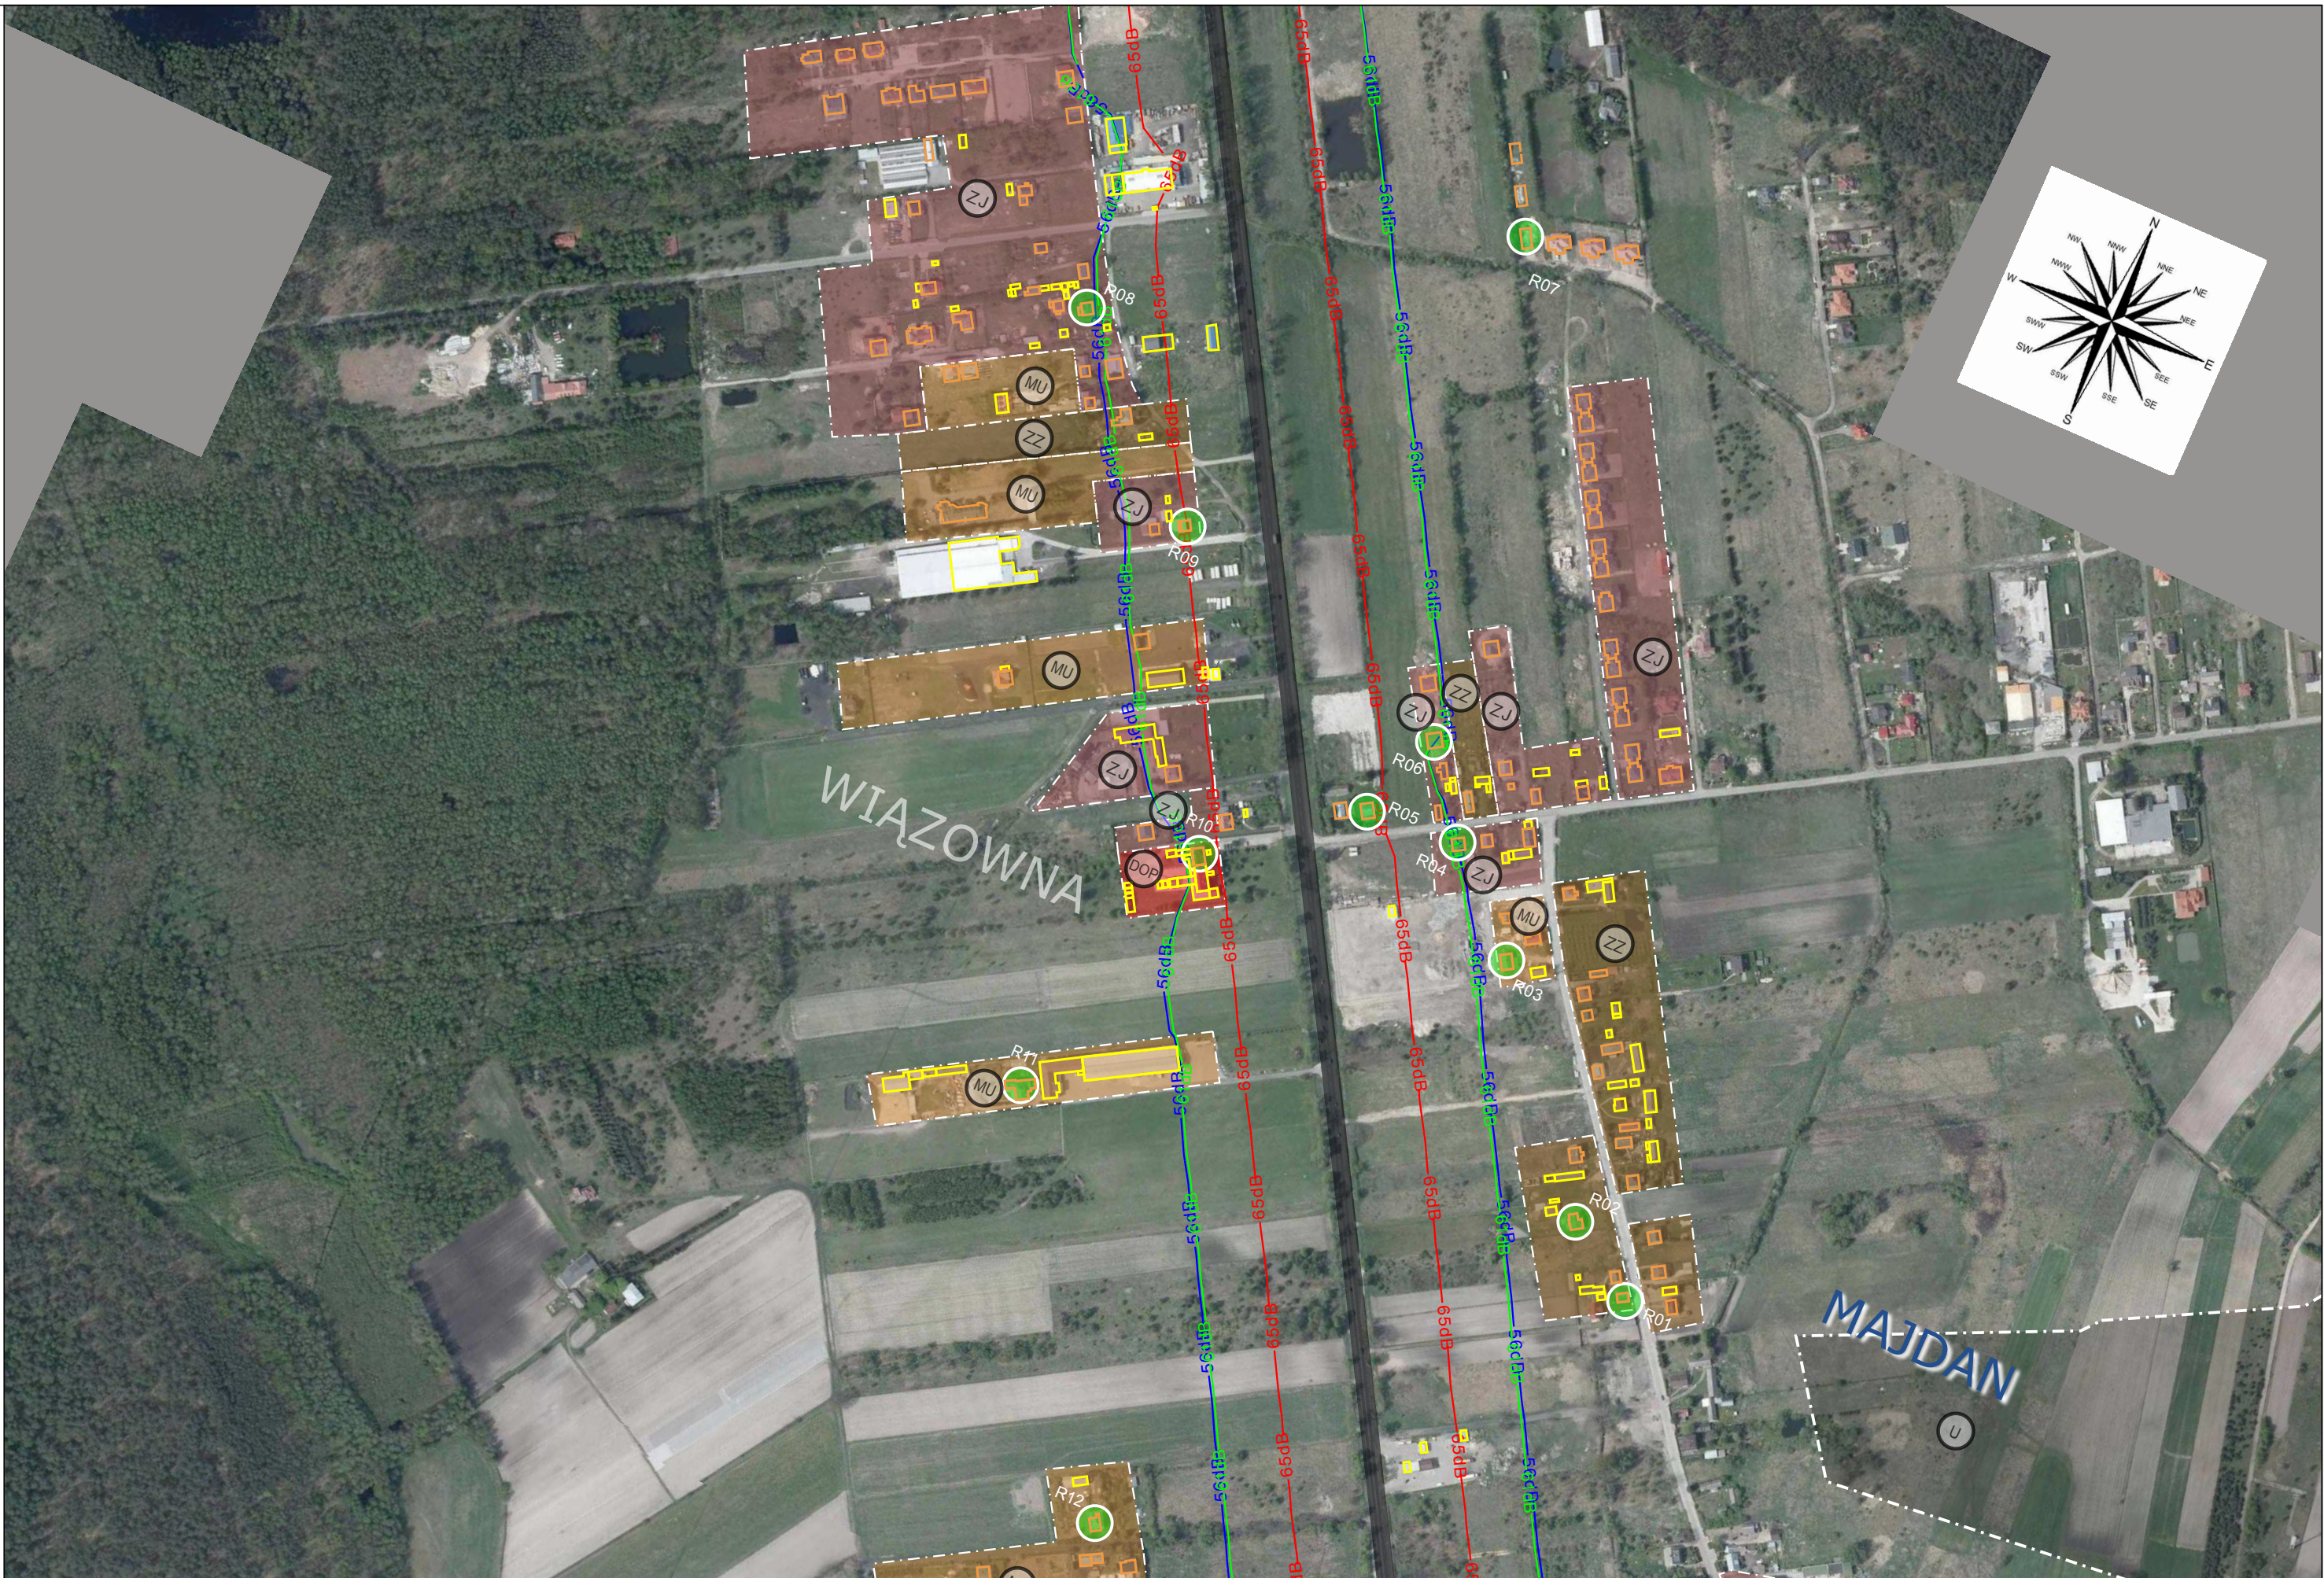

**MOSTY  
KATOWICE**

40-555 Katowice  
ul. Rolna 12  
www.mosty.katowice.pl  
e-mail: biuro@mosty.katowice.pl

**BUDOWA WĘZŁA LUBELSKA NA PRZECIĘCIU DRÓG EKSPRESOWYCH  
S2 I S17 DO AUTOSTRADY A2**

TYTUŁ RYSUNKU:  
**ODDZIAŁYWANIE AKUSTYCZNE W0 W PRZYPADKU NIEPODEJMOWANIA INWESTYCJI**

SKALA: 1:5000	RYСУNEK NR: OŚ 1
ROK: 2032	7.1





**MOSTY  
KATOWICE**

40-555 Katowice  
ul. Rolna 12  
www.mosty.katowice.pl  
e-mail: biuro@mosty.katowice.pl


BUDOWA WĘZŁA LUBELSKA NA PRZECIĘCIU DRÓG EKSPRESOWYCH  
S2 I S17 DO AUTOSTRADY A2

TYTUŁ RYSUNKU:  
ODDZIAŁYWANIE AKUSTYCZNE W0 W PRZYPADKU NIEPODEJMOWANIA INWESTYCJI

SKALA:  
1:5000  
ROK:  
2032

RYСУNEK NR:  
OŚ 1  
7.2



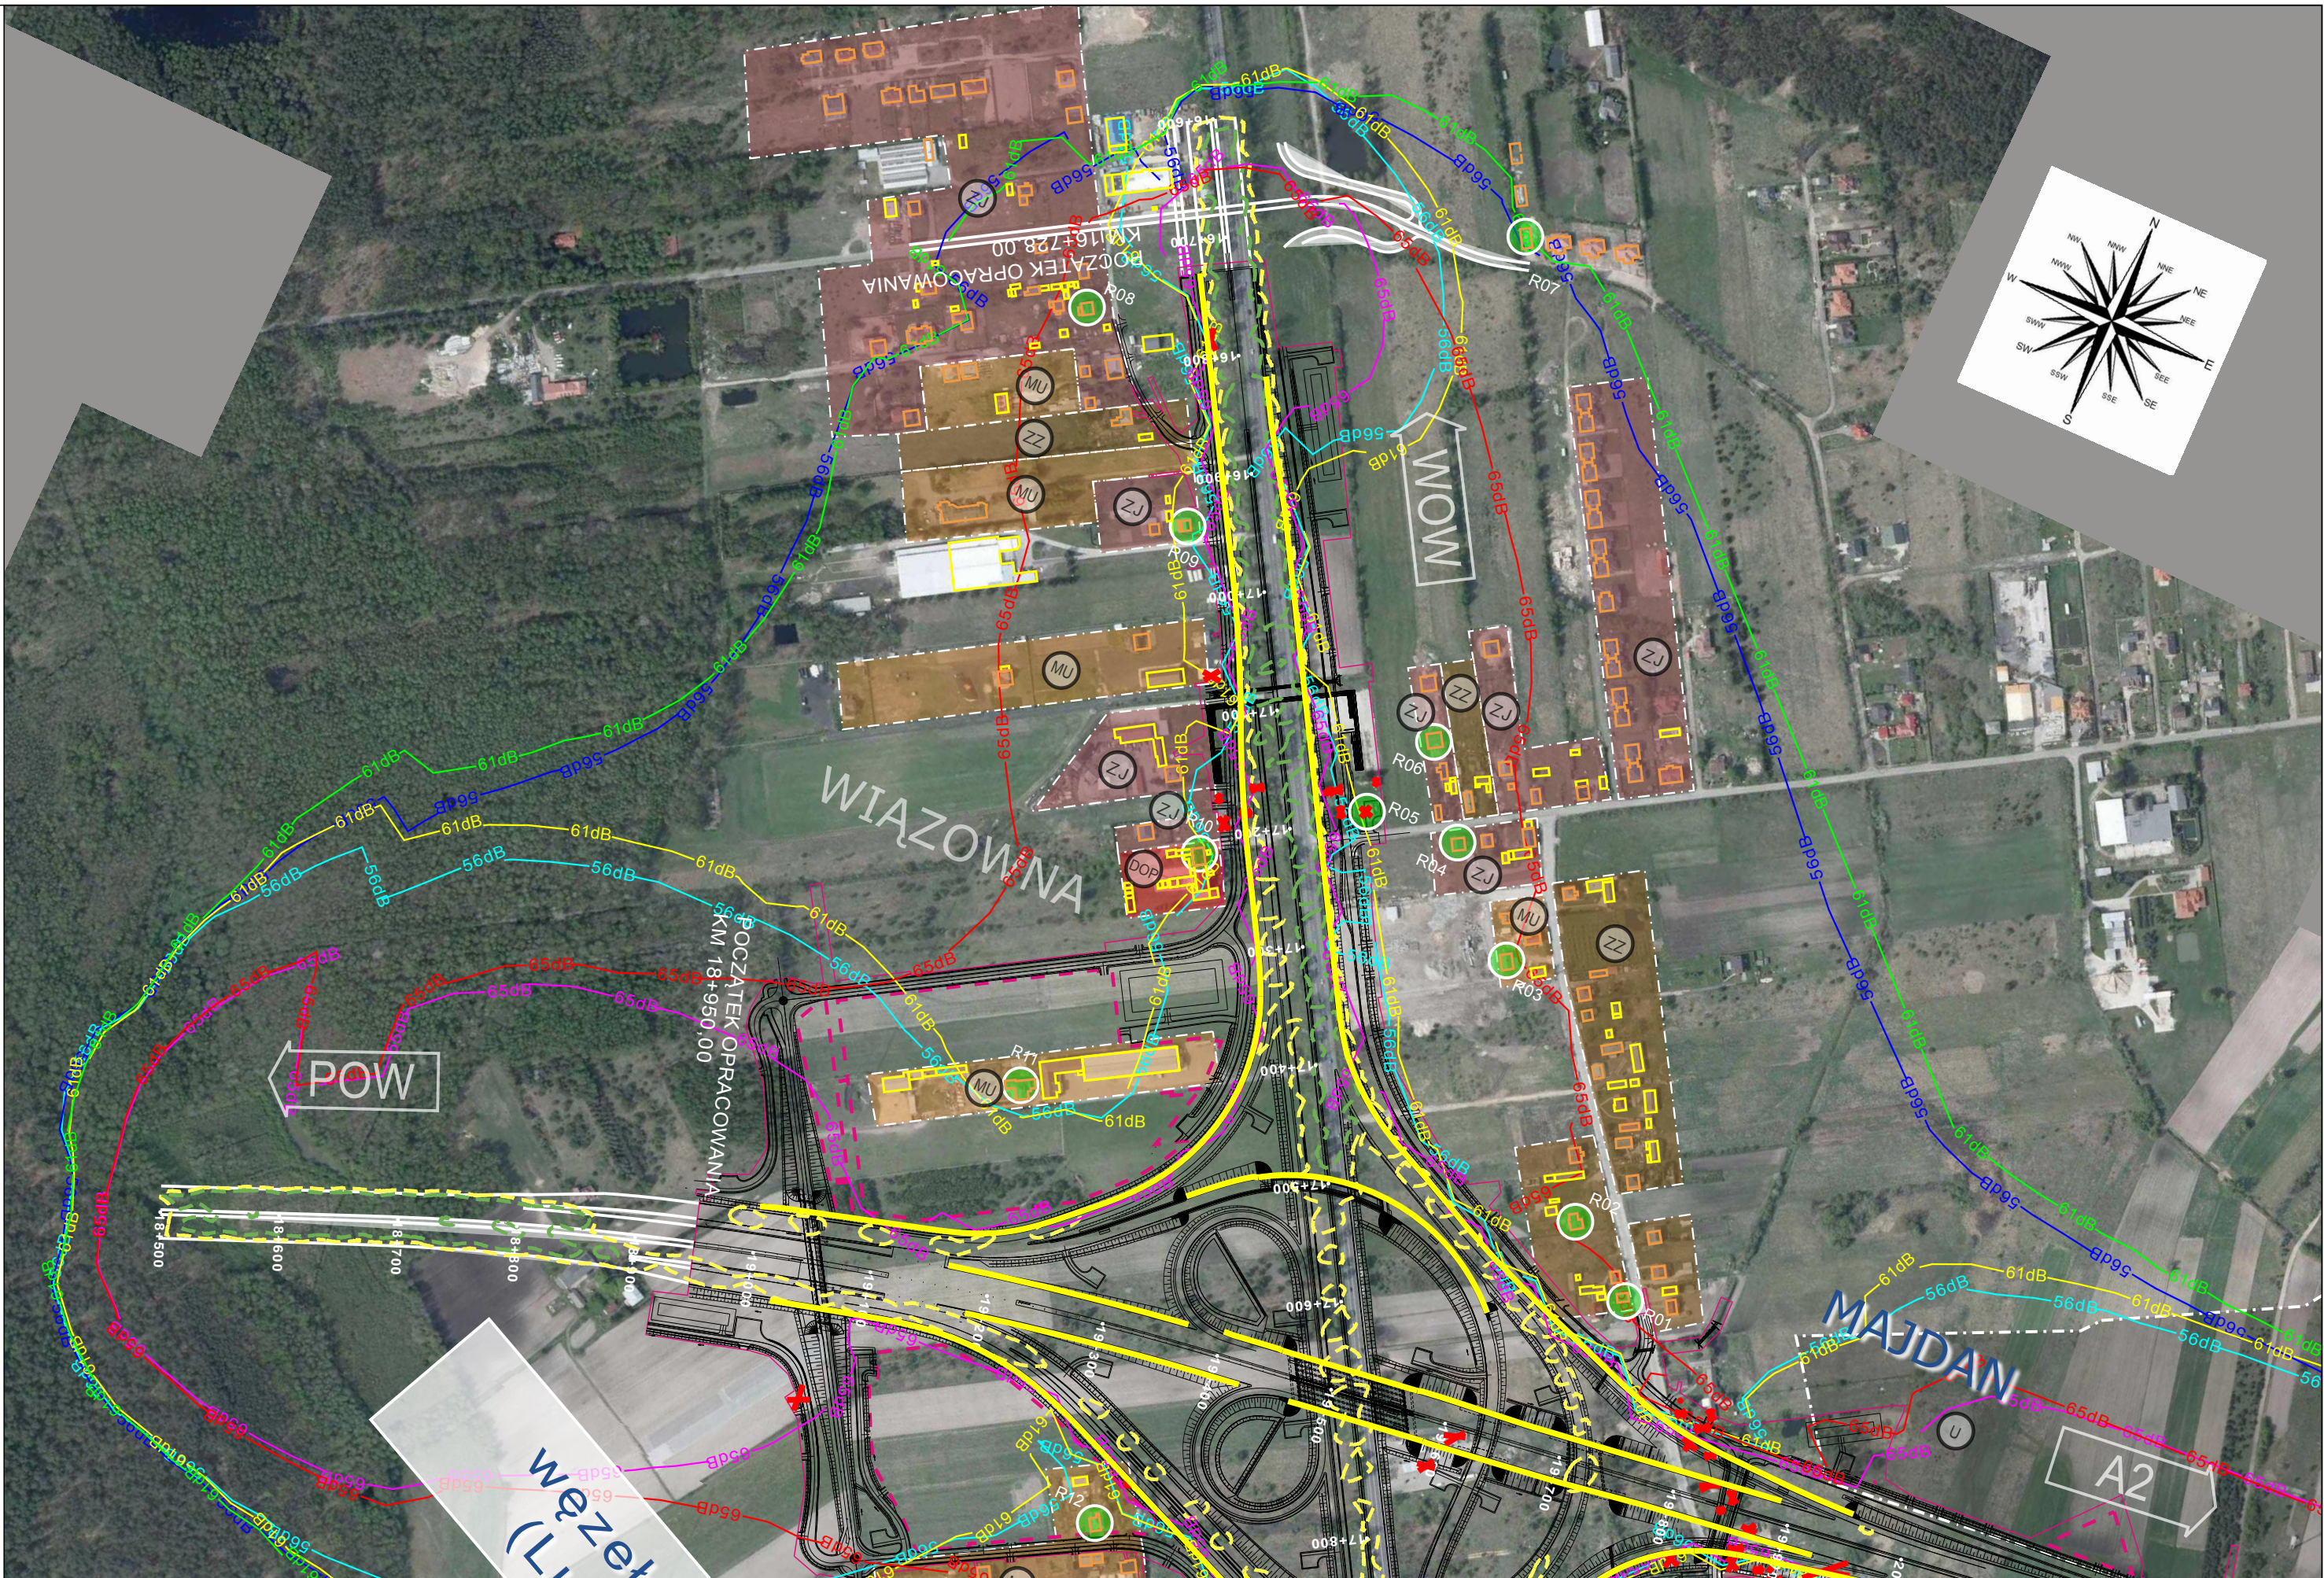

**MOSTY  
KATOWICE**

40-555 Katowice  
ul. Rolna 12  
www.mosty.katowice.pl  
e-mail: biuro@mosty.katowice.pl

BUDOWA WĘZŁA LUBELSKA NA PRZECIĘCIU DRÓG EKSPRESOWYCH  
S2 I S17 DO AUTOSTRADY A2

TYTUŁ RYSUNKU:

ODDZIAŁYWANIE AKUSTYCZNE

SKALA:	RYСУNEK NR:
1:5000	ÓŚ 1
ROK:	8.1
2017	





**MOSTY  
KATOWICE**

40-555 Katowice  
ul. Rolna 12  
www.mosty.katowice.pl  
e-mail: biuro@mosty.katowice.pl

BUDOWA WĘZŁA LUBELSKA NA PRZECIĘCIU DRÓG EKSPRESOWYCH  
S2 I S17 DO AUTOSTRADY A2


TYTUŁ RYSUNKU:

ODDZIAŁYWANIE AKUSTYCZNE

SKALA:  
1:5000  
ROK:  
2017

RYСУNEK NR:  
OŚ 1  
8.2



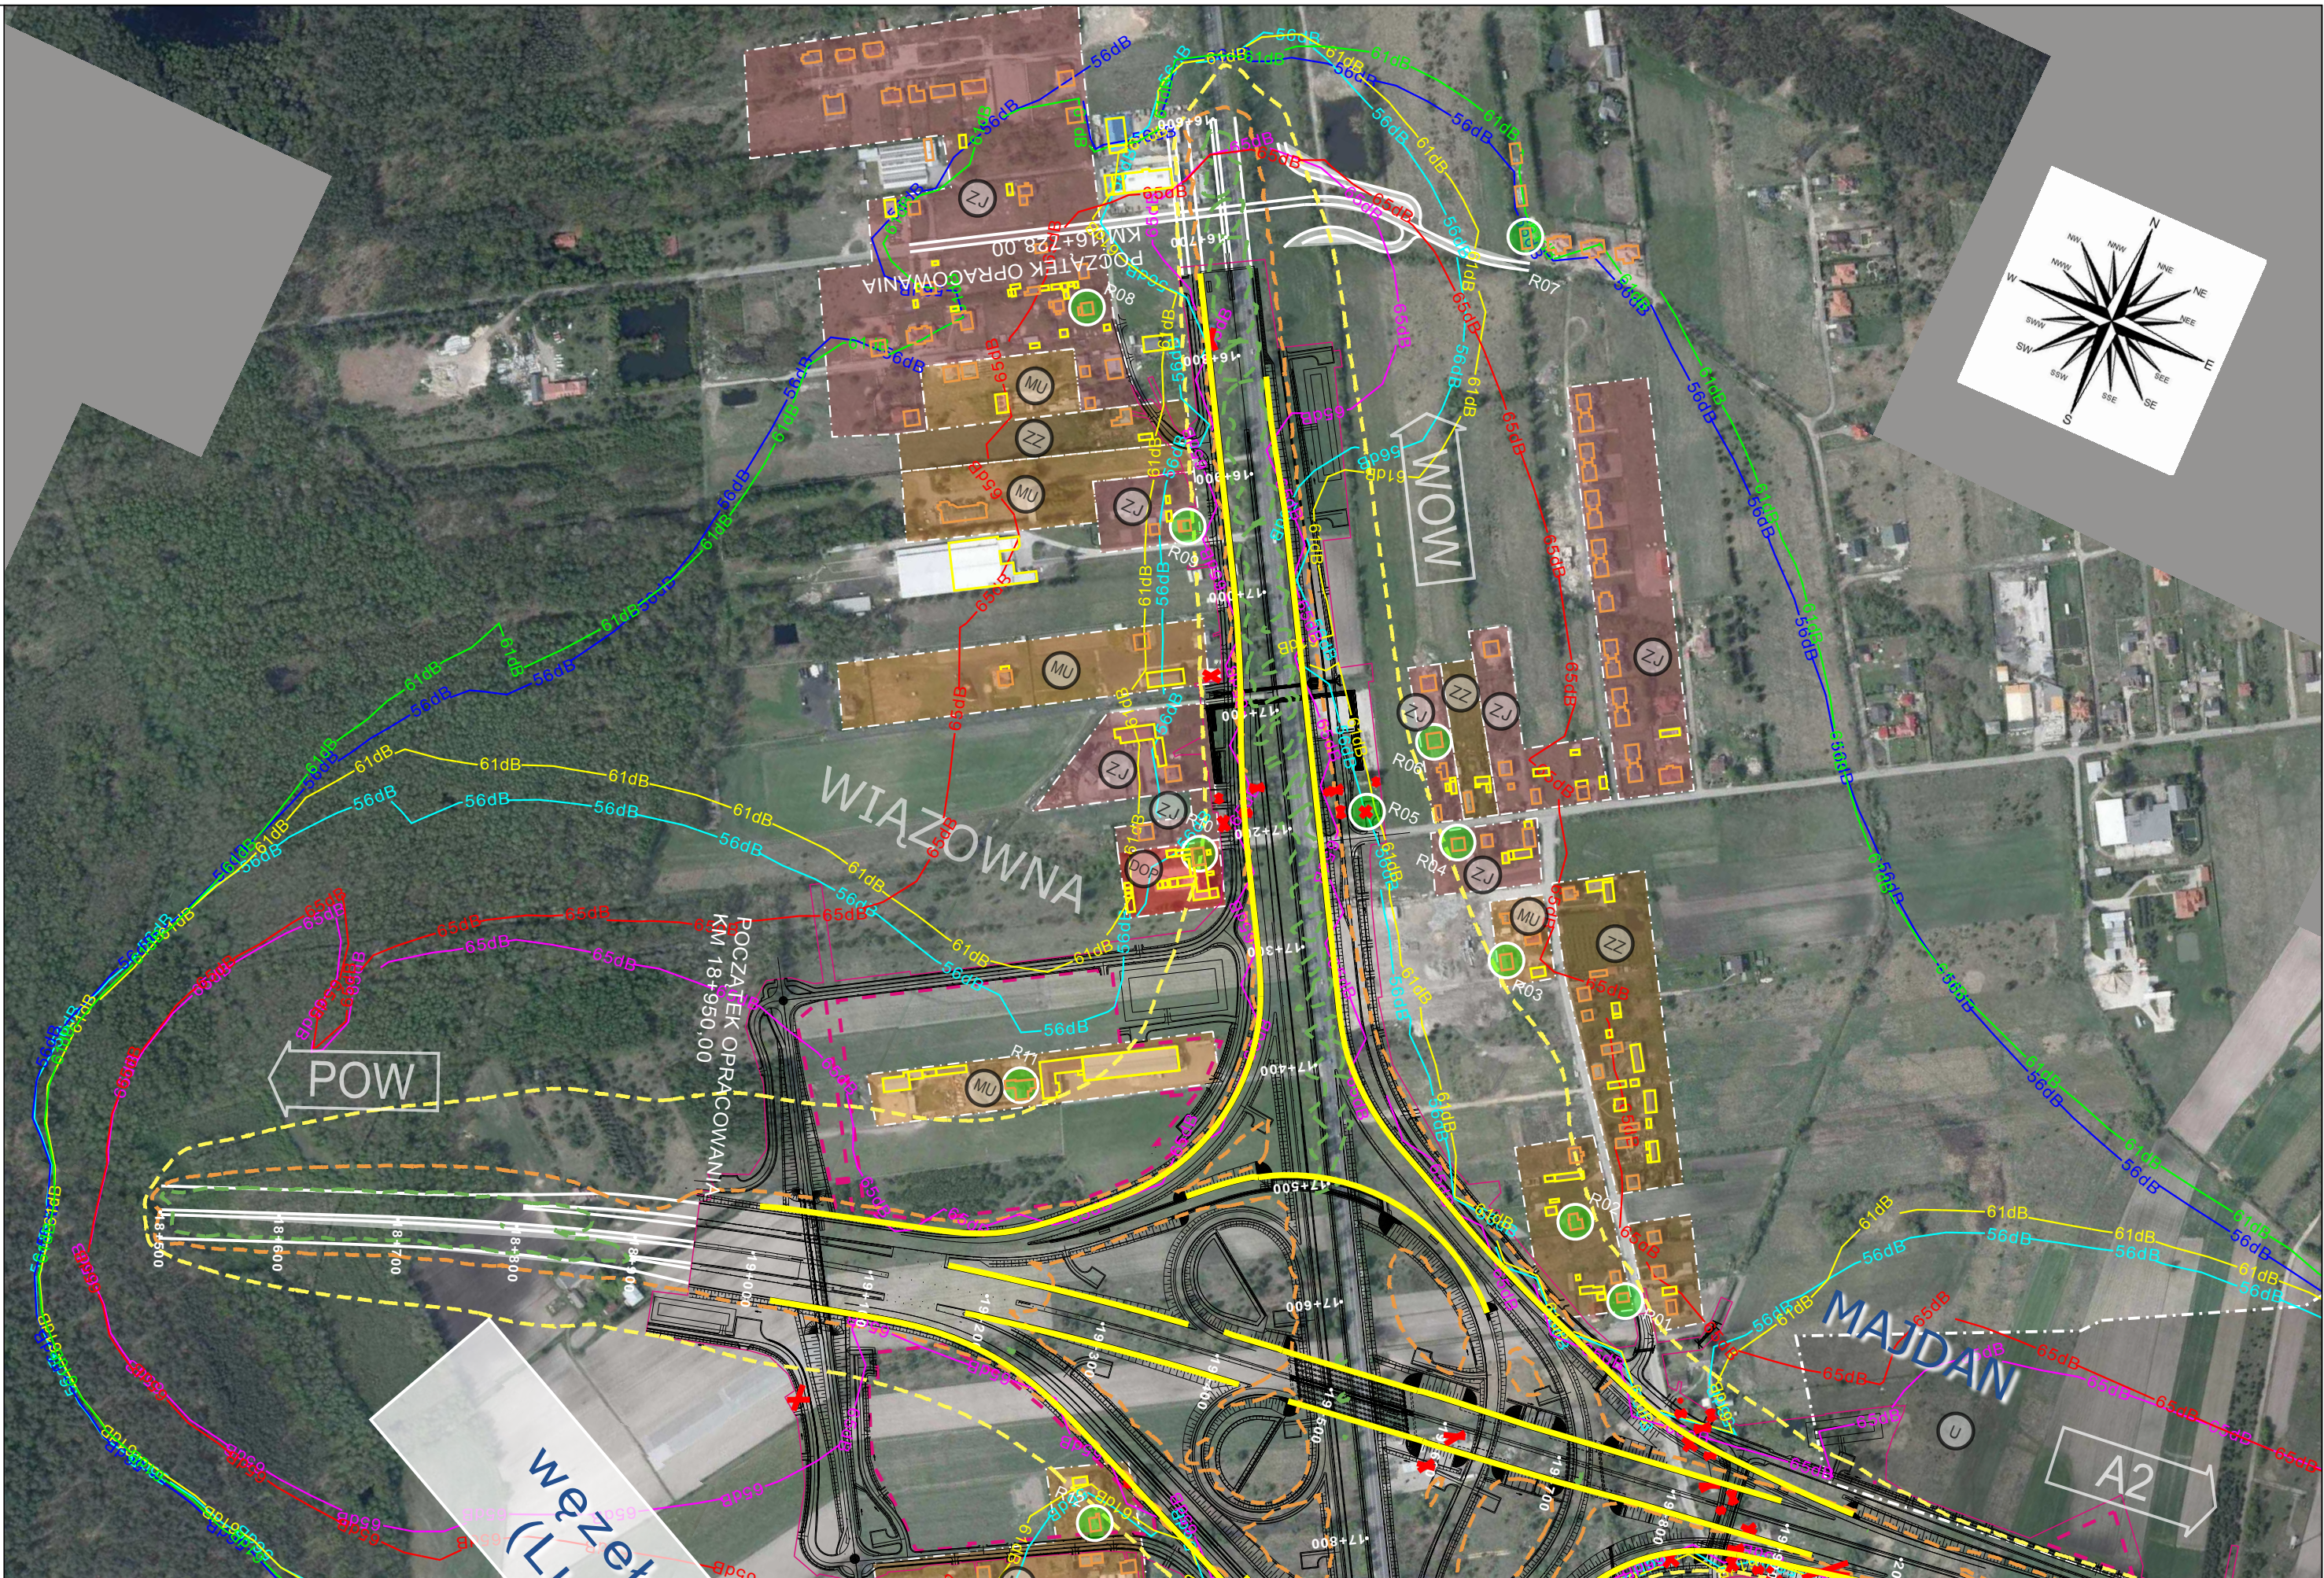

**MOSTY  
KATOWICE**

40-555 Katowice  
ul. Rolna 12  
www.mosty.katowice.pl  
e-mail: biuro@mosty.katowice.pl

BUDOWA WĘZŁA LUBELSKA NA PRZECIĘCIU DRÓG EKSPRESOWYCH  
S2 I S17 DO AUTOSTRADY A2

TYTUŁ RYSUNKU:

ODDZIAŁYWANIE AKUSTYCZNE

SKALA:	RYСУNEK NR:
1:5000	ÓŚ 1
ROK:	9.1
2032	





**MOSTY  
KATOWICE**

40-555 Katowice  
ul. Rolna 12  
www.mosty.katowice.pl  
e-mail: biuro@mosty.katowice.pl

TYTUŁ RYSUNKU:

BUDOWA WĘZŁA LUBELSKA NA PRZECIĘCIU DRÓG EKSPRESOWYCH  
S2 I S17 DO AUTOSTRADY A2

ODDZIAŁYWANIE AKUSTYCZNE

SKALA:

1:5000

ROK:

2032

RYСУNEK NR:

ÓŚ 1

9.2