

na odcinku od ulicy żelaznej do ulicy elektoralnej oświetlenie latarniami typu pastorał podwójny - S2




LEGENDA	
elementy informacji historycznej	
H1	światła do zachowania, relief
H2	światła do zachowania, relief
H3	zabytkowa studzinka ciekłowa z kaptur, w formie 1 do porównania zabytkowa (zabudowa)
H4	zabytkowa studzinka ciekłowa z kaptur, w formie 1 do porównania (zabudowa)
H5	światła kamienne zachowane, relief
H6	światła z kamienia zachowane, relief
H7	światła z kamienia zachowane
H8	światła z kamienia zachowane
na odcinku od ulicy żelaznej do ulicy elektoralnej oświetlenie latarniami typu pastorał podwójny - S2

INWESTOR MIASTO STOŁECZNE WARSZAWA DZIELNICA WOLA AL. SOLIDARNOSCI 90 01-003 WARSZAWA		
INWESTYCJA Projekt przebudowy dróg publicznych: ul. Chłobnej ul. Elektoralnej w zakresie jezdni, chodników, miejsc postojowych, oświetlenia ulicy, zieleńki, infrastruktury technicznej wraz z budową i montażem tramwajowej karnacji na odcinkach ew. nr 15, 16, 17, 21, 27, 43 w obszarze 6-01-01, nr 72, 75, 79, 91, 128, 129, 132, 132/1, 132/2 w obszarze 6-01-04, nr 52, 98/1, 10, 94/1, 92, 52, 52, 2, 3, 4, 12 w obszarze 6-01-05 ul. Chłobnej ul. Elektoralnej oraz na fragmentach ul. Towerowej, Wroniej, Zaskanej, Białej i Al. J.Pawła II na terenie Dzielnicy Wola w Warszawie.		
UMOWA nr IR+WOL/1/124209806		
JEDNOSTKA PROJEKTOWA Pracownia Projektowa K-D ul. Złota 1 m. 34 03-880 Warszawa tel.: 22 611 66 66 e-mail: pk@pkd.pl		
GENERAŁNY PROJEKTANT mgr inż. ZBIGNIEW PIETRZYK upr. nr Wa-567/82 mgr inż. arch. KRZYSZTOF PASTERNAK upr. nr BN-10.9/58/81		
ETAP OPRACOWANIA PROJEKT WYKONAWCZY		
BRANŻA ARCHITEKTURA		
WYKONAWCA PROJEKTU dip BIURO PROJEKTÓW 05-520 Konstancja - Jeczolna ul. Gępczowskiego 36		
PROJEKTOWAŁ mgr inż. arch. Krzysztof Pasternak upr. nr BN-10.9/58/81	PODPIS	
SPRAWDZIŁ mgr inż. arch. Elżbieta Szychala upr. nr Wa-221/01		
TREŚĆ RYSUNKU PROJEKT ZAGOSPODAROWANIA TERENU - KOMPOZYCJA POSADZKI - CZ. 1		SKALA 1:200
DATA OPRACOWANIA 20.12.2009		REWIZJA
BRANŻA A/W/E/1	NUMER RYSUNKU 01.1	


na odcinku od ulicy żelaznej do ulicy elektoralnej oświetlenie latarniami typu pastorał podwójny - S2

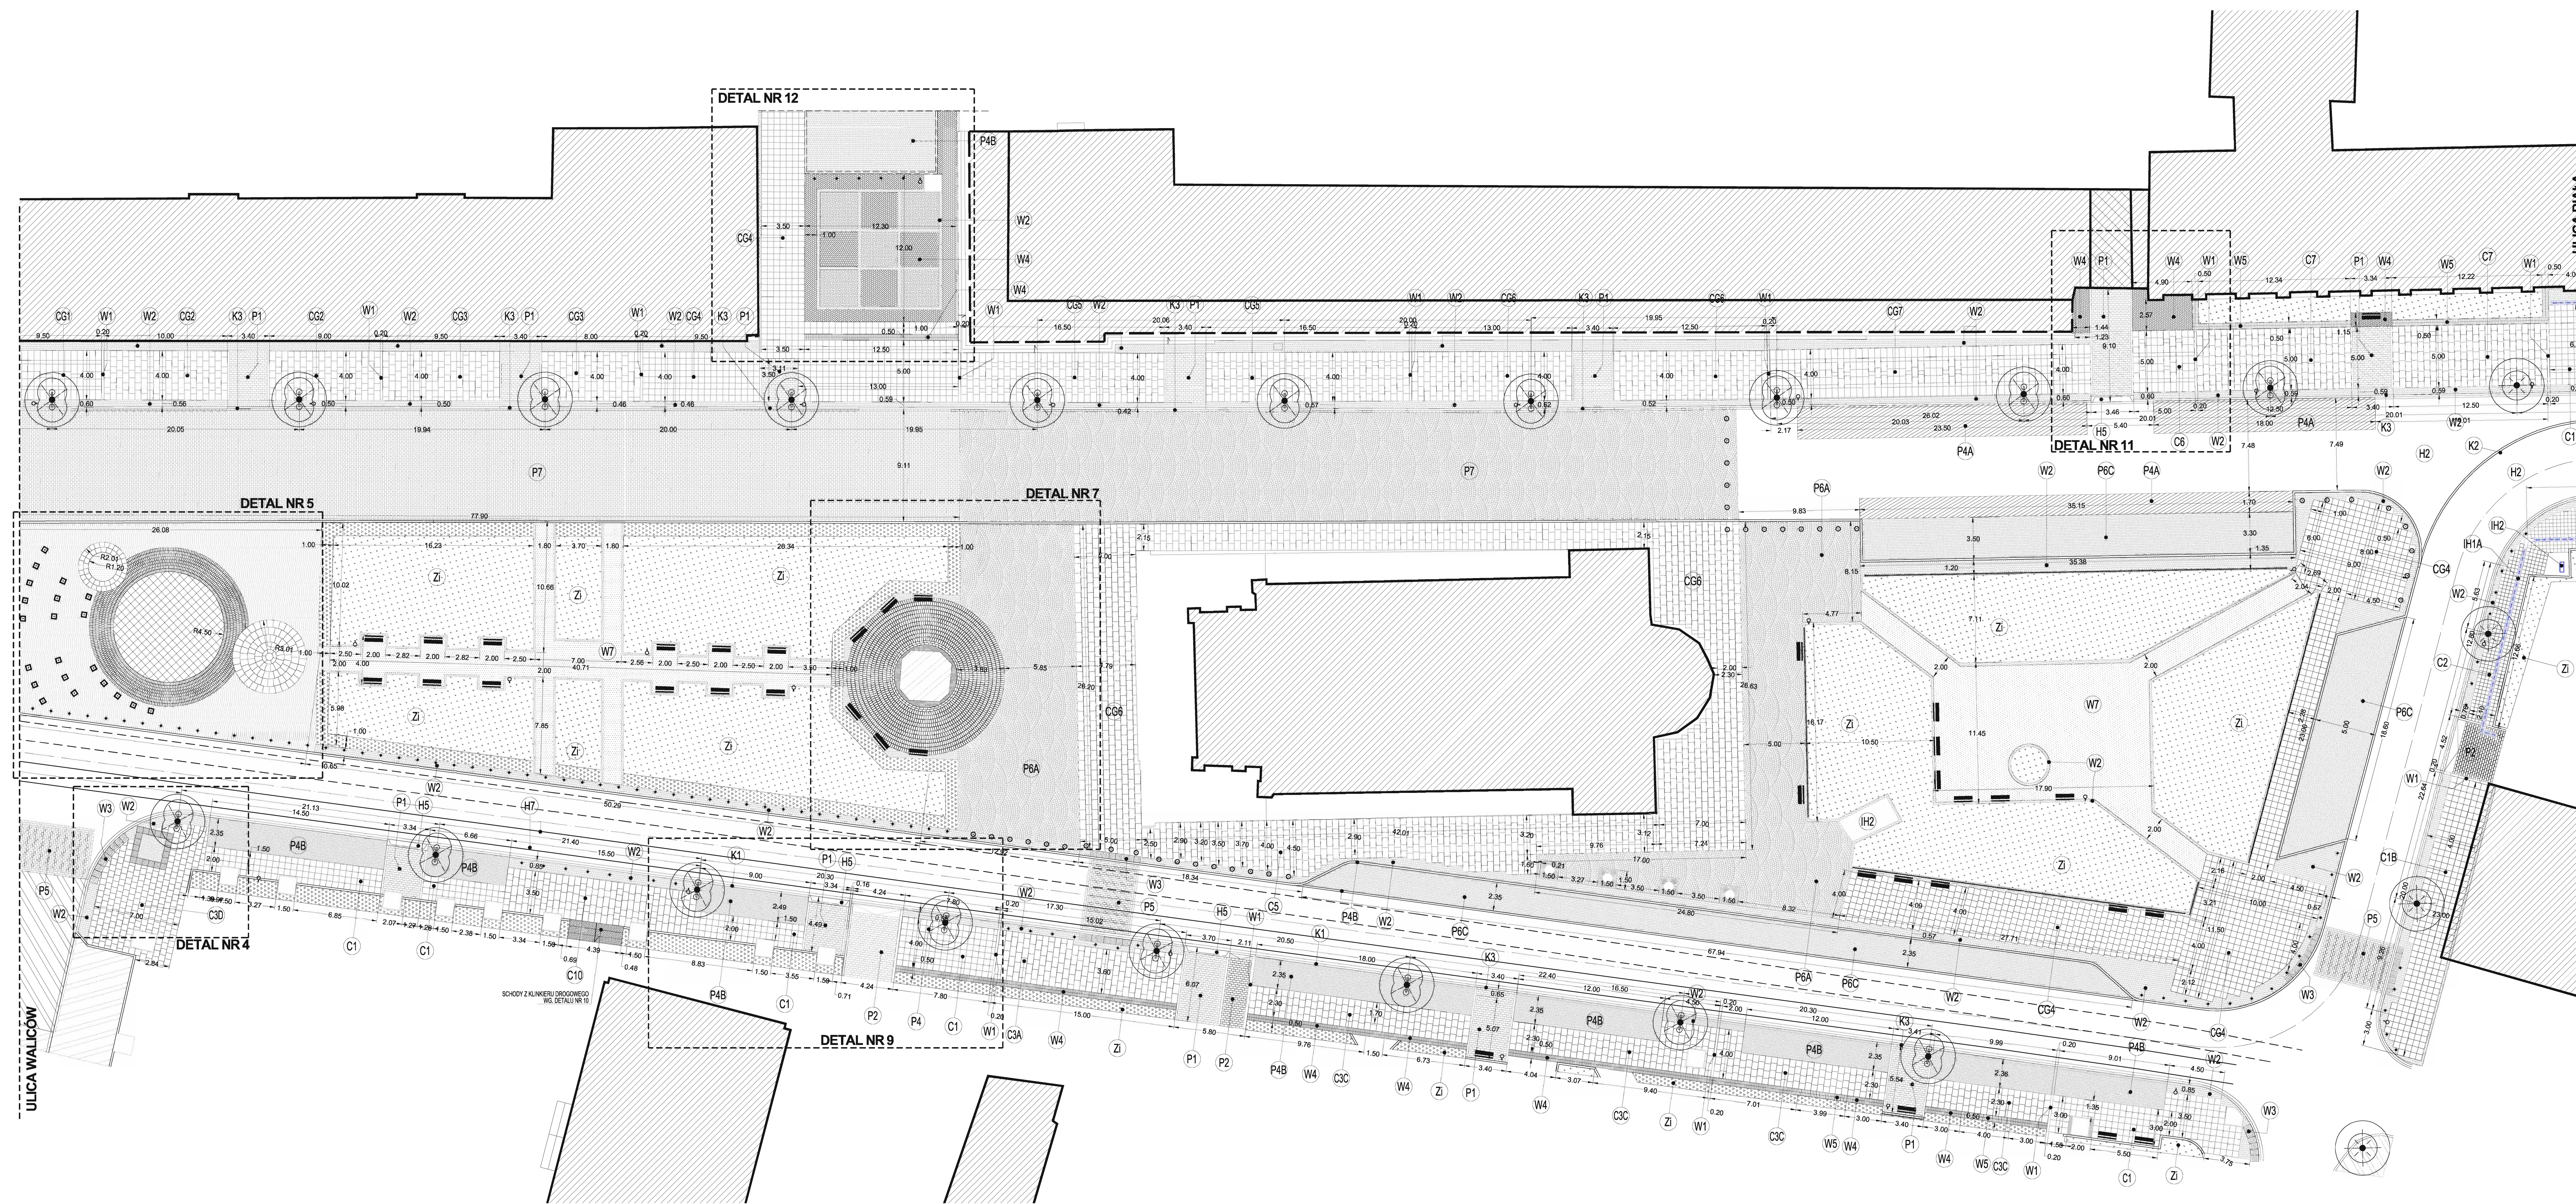

LEGENDA	
elementy informacyjne (historyczne) ulicy	
H1	linia rozprawy do zachowania, nakt, czarny granit, w razie potrzeby uzupełniony nowymi
H2	linia rozprawy do zachowania, nakt, czarny granit, w razie potrzeby uzupełniony nowymi
INWESTOR	
MIASTO STOLECZNE WARSZAWA DZIELNICA WOLA AL. SOLIDARNOSCI 90 01-003 WARSZAWA	
INWESTYCJA	
Projekt przebudowy dróg publicznych ul. Chłodnej i ul. Elektoralnej w zakresie jezdni, chodników, miejsc postojowych, oświetlenia ulicy, zieleni, infrastruktury technicznej wraz z budową kolumny betonowych latarni w ramach zadania inwestycyjnego nr 15, 16, 17, 21, 27, 43 w obszarze 6-01-01, nr 72, 75, 79, 91, 128, 129, 128, 132/1, 132/2 w obszarze 6-01-02, nr 2, 15/3, 6, 1, 17 w obszarze 6-01-03, nr 16/3, 1, 3, 5/2 w obszarze 6-01-04, nr 52, 58/1, 10, 9/4/1, 5/2, 7/2, 5/2, 5/2, 2, 3, 4, 12 w obszarze 6-01-05 ul. Chłodnej i ul. Elektoralnej oraz na fragmentach ul. Towarowej, Wroniej, Żelaznej, Białej i Al. J.Pawła II na terenie Dzielnicy Wola w Warszawie.	
UMOWA nr IR4/WOL/1/242209/9/6	
JEDNOSTKA PROJEKTOWA	
Pracownia Projektowa K-D ul. Złotego 1 m. 34 03-680 Warszawa tel.: 22 671 88 85 e-mail: pka@pka.pl	
GENERAŁNY PROJEKTANT	
mgr inż. ZBIGNIEW PIETRZYK upr. nr Wz-567/92 mgr inż. arch. KRZYSZTOF PASTERNAK upr. nr BN-10.9/58/81	
ETAP OPRACOWANIA	
PROJEKT WYKONAWCZY	
BRANŻA	
ARCHITEKTURA	
WYKONAWCA PROJEKTU	
dip BIURO PROJEKTÓW 05-020 Konstancin - Jasiona ul. Goprowskiego 36	
PROJEKTOWA	
mgr inż. arch. Krzysztof Pasternak upr. nr BN-10.9/58/81	
SPRAWDZIŁ	
mgr inż. arch. Elżbieta Spychała upr. nr Wz-221/01	
TRESC RYSUNKU	
PROJEKT ZAGOSPODAROWANIA TERENU - KOMPOZYCJA POSADZKI - CZ. 2	
DATA OPRACOWANIA	
20.12.2009	
BRANŻA	
INWENIENIUM	
NUMER RYSUNKU	
01.2	
REWIZJA	

na odcinku od ulicy żelaznej do ulicy elektoralnej oświetlenie latarniami typu pastorał podwójny - S2

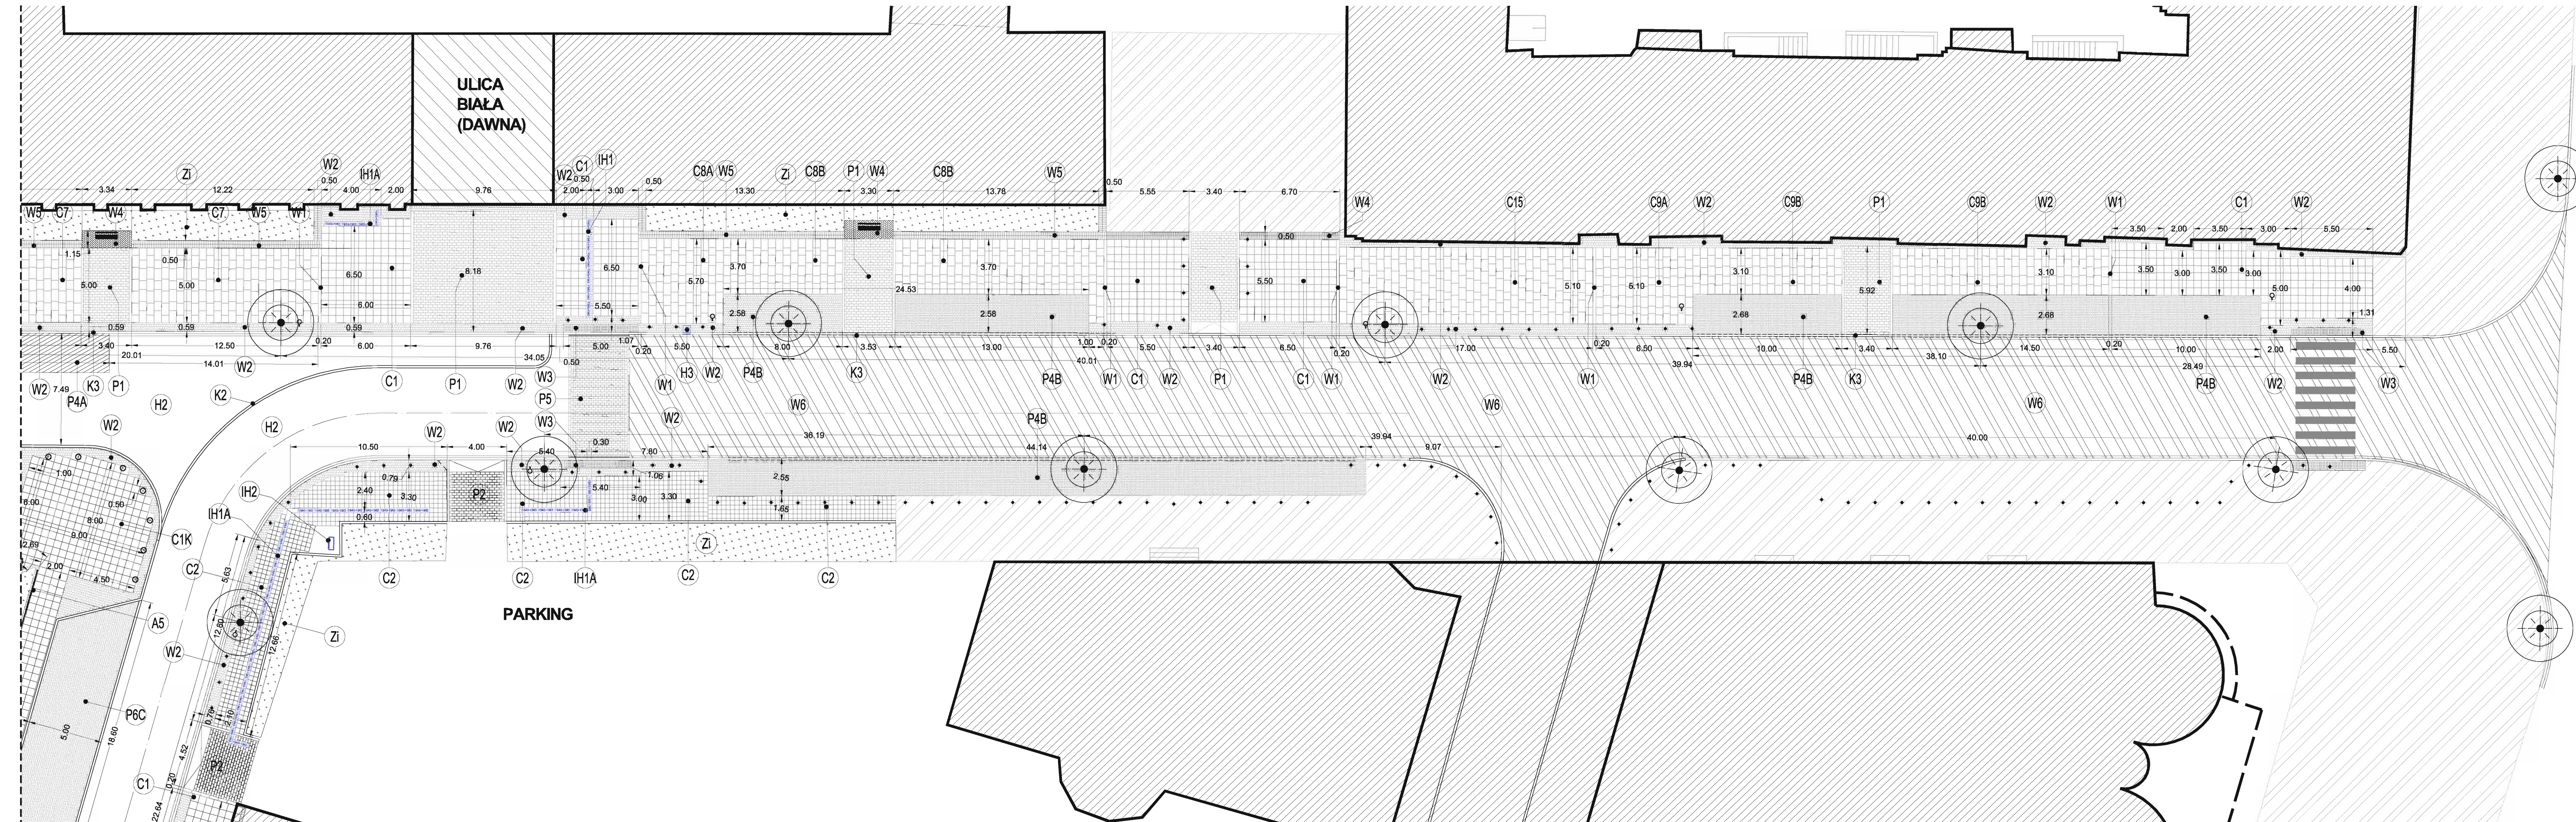

LEGENDA

elementy istniejące (historyczne)

- H1 bruk rządowy do zachowania, relik
- H2 bruk rządowy do przełożenia, relik
- H3 zabytkowa studzienka ściekowa z kłapa, do remontu i do ponownego zastosowania (zaliwo)
- H4 zabytkowa studzienka ściekowa z kłapa, do remontu i przeniesienia (zaliwo)
- H5 zjazd kamienny zachowany, relik
- H6 zjazd z kostki rządowej przełożonej
- H7A nowe tory tramwajowe
- H7B tory tramwajowe do zachowania i uzupełnienia fragmentami szyn z toru południowego

elementy informacji historycznej

- IH1A istniejący element upamiętniający ślad muru getta 1940-1943
- IH1B nowy element upamiętniający ślad muru getta 1942
- IH2 tablica pamiątkowa wolnostojąca
- IH3 pomniki, figury, glazy
- IH4 istniejący relik betonowej tablicy z murałem Młodzi
- IH5 maszty wg odrębnego opracowania
- Zi Zielaki - wszystkie elementy zieleni - oznaczenie do odrębnego projektu zieleni

nowe

- K1 Krawężnik istniejący przekłony, relik, czarny granit, w razie potrzeby uzupełniony nowym
- K2 Krawężnik nowy granitowy, czarny
- K3 Krawężnik nowy, czarny sjenit lub bazalt - symbol dawnego wjazdu
- K4 Krawężnik nowy granitowy, szary

elementy wykończenia

- W1 płyty z płyt granitowych, czerwonych, grodzkowskich, o wymiarach 20x40 cm
- W2 podbrzoźca, kostka granitowa, szara, łupana, o wymiarach 6 do 8 cm
- W3 płyty z guzikami przy przejściach dla pieszych, granitowe
- W4 linie pierzei i nawierzchnia z bruku klinkierowego - drogowego 200x100x52mm, kolorystyka wg opisu
- W5 murk klinkierowy - symbol linii pierzei z bruku klinkierowego, drogowego 200x100x52mm, kolorystyka wg opisu
- W6 nawierzchnia asfaltowa
- W7 przestrzeń pod drzewem istniejącym akcja Zwłozne nawierzchnia typu HANSE GRANDE, wg proj. zieleni

wzory posadzek

- P1 wzór wjazdu historycznego, bruk rządowy przełożony, gładki, o wym. 15 x 30 cm
- P2 wzór wjazdu współczesnego, bruk granitowy, szary, grodzkowany, o wym. 15 x 30 cm
- P3 wzór zawiązania ulicy, bruk rządowy przełożony, gładki, o wym. 15 x 30 cm
- P4A wzór miejsc parkingowych w ciągu ulicy, bruk rządowy przełożony, miejsca postojowe wyznaczone metalowymi ówiekami
- P4B wzór miejsc parkingowych w ciągu chodnika, kostka granitowa, szara, łupana, o wymiarach 13 do 15 cm
- P5 wzór przejścia dla pieszych, kostka granitowa, czarna i szara, grodzkowna, o wym. 15 x 30 cm
- P6A wzór bazaltowo-granitowy (70% bazalt, 15% granit czerwony, 15% granit szary), materiał z rozbiórki w regionie kosiółka, układany w fales
- P6B wzór bazaltowo-granitowy (70% bazalt, 15% granit czerwony, 15% granit szary), materiał z rozbiórki w regionie kosiółka, układany w fales
- P6C wzór bazaltowo-granitowy (70% bazalt, 15% granit czerwony, 15% granit szary), materiał z rozbiórki w regionie kosiółka, układany w rzadki
- P7 wzór ciągu pieszo-jezdnego z kostki granitowej przełożonej układanej w łozkę oraz z bruku rządowego przełożonego gładkiego

stan istniejący nieulegający zmianom

LEGENDA

elementy informacji historycznej

- IH1A istniejący element upamiętniający ślad muru getta 1940-1943
- IH1B nowy element upamiętniający ślad muru getta 1942
- IH2 tablica pamiątkowa wolnostojąca
- IH3 pomniki, figury, glazy
- IH4 istniejący relik betonowej tablicy z murałem Młodzi
- IH5 maszty wg odrębnego opracowania
- Zi Zielaki - wszystkie elementy zieleni - oznaczenie do odrębnego projektu zieleni

stan istniejący nieulegający zmianom

wzory pól chodnikowych

- C1 C2 C3 płyty betonowe wg rysunków wzorów
- CG1 CG2 CG3 płyty granitowe wg rysunków wzorów

INWESTOR	
MIASTO STOŁECZNE WARSZAWA DZIELNICA WOLA AL. SOLIDARNOŚCI 90 01-003 WARSZAWA	
INWESTYCJA	
Projekt przebudowy dróg publicznych: ul. Chłodnej i ul. Elektralnej w zakresie jezdni, chodników, miejsc postojowych, oświetlenia ulicy, zieleni, infrastruktury technicznej wraz z budową torów tramwajowych tramwaju konnego na działkach ew. nr: 15, 16, 172/21, 27, 43 w obrębie 6-01-01, nr: 72, 75, 79, 91, 128, 129, 126, 132/1, 132/2 w obrębie 6-01-02, nr: 2, 15/3, 6, 1, 17 w obrębie 6-01-03, nr: 16/3, 1, 3, 5/2 w obrębie 6-01-04, nr: 92, 98/1, 10, 94/1, 8/2, 7/2, 6/2, 5/2, 2, 3, 4, 1/2 w obrębie 6-01-05 w ul. Chłodnej i ul. Elektralnej oraz na fragmentach ul. Towarowej, Wronej, Żelaznej, Białej i Al. J.Pawła II na terenie Dzielicy Wola w Warszawie.	
UMOWA nr IR+WOL/1/124/2009/806	
JEDNOSTKA PROJEKTOWA	
Pracownia Projektowa K-D ul. Złanieckiego 1 m. 34 03-980 Warszawa telefon: 0 22 671 66 65 e-mail: p.kd@post.pl	
GENERALNY PROJEKTANT	
mgr inż. ZBIGNIEW PIETRZYK upr. nr Wa-567/92 mgr inż. arch. KRZYSZTOF PASTERNAK upr. nr BN-10.9/58/81	
ETAP OPRACOWANIA	
PROJEKT WYKONAWCZY	
BRANŻA	
ARCHITEKTURA	
WYKONAWCA PROJEKTU	
dip BIURO PROJEKTÓW 05-520 Konstancin - Jeziora ul. Gąsiorowskiego 36	
PROJEKTOWAŁ	PODPIS
mgr.inż.arch.Krzysztof Pasternak upr. nr BN-10.9/58/81	
arch.Monika Plutecka	
SPRAWDZIŁ	
mgr.inż.arch.Elżbieta Spychała upr. nr Wa-221/01	
TREŚĆ RYSUNKU	SKALA
PROJEKT ZAGOSPODAROWANIA TERENU - KOMPOZYCJA POSADZKI - CZ. 3	1:200
DATA OPRACOWANIA	20.12.2009
BRANŻA	NUMER RYSUNKU
A/W/E1	01.3
	REWIZJA