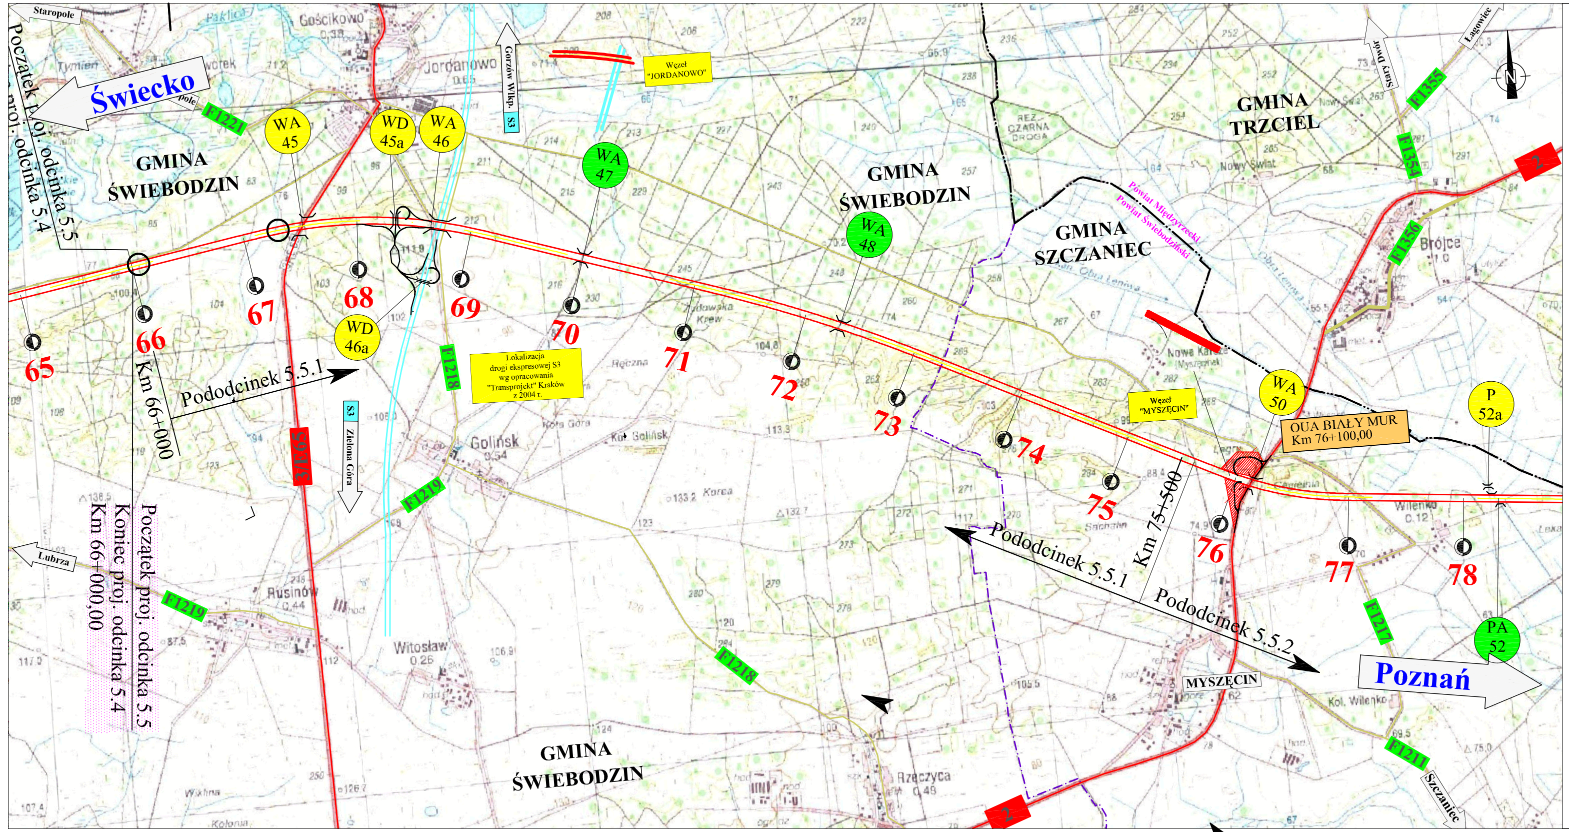
GMINA ŚWIEBODZIN
GMINA TRZCIEL
GMINA SZCZANIEC
Świecko
Poznań
Początek proj. odcinka 5.5
Koniec proj. odcinka 5.4
Km 66+000,00
Km 66+000
Km 75+500
Pododcinek 5.5.1
Pododcinek 5.5.2
Węzeł "JORDANOWO"
Węzeł "MYSZĘCIN"
OUA BIAŁY MUR Km 76+100,00
Lokalizacja drogi ekspresowej S3 wg opracowania "Transprojekt" Kraków z 2004 r.
S3 Gorzów Wlkp.
S3 Zielona Góra
WA 45
WD 45a
WA 46
WD 46a
WA 47
WA 48
WA 50
P 52a
PA 52
65
66
67
68
69
70
71
72
73
74
75
76
77
78
E1218
E1219
E1221
E1224
E1354
E1355
MYSZĘCIN
Lubrza
Szczaniec
Staropole

OZNACZENIA

	PROJEKTOWANA AUTOSTRADA
	WĘZEŁ DROGOWY
WD nr	WIADUKT DROGOWY NAD AUTOSTRADĄ
MA nr	MOST W CIĄGU AUTOSTRADY
M nr	MOST W CIĄGU DROGI POPRZECZNEJ LUB WEWNĘTRZNEJ
WA nr	WIADUKT W CIĄGU AUTOSTRADY
PA nr	PRZEPUST AUTOSTRADOWY
●	OBIEKTY PEŁNIĄCE FUNKCJE PRZEJŚCIA DLA ZWIERZĄT
OUA	OBWÓD UTRZYMANIA AUTOSTRADY
	GRANICE WOJEWÓDZTW
	GRANICE POWIATÓW
	GRANICE GMIN
S3	PROJEKTOWANA DROGA EKSPRESOWA
2	DROGI KRAJOWE
305	DROGI WOJEWÓDZKIE
455	DROGI POWIATOWE
	PRZEBUDOWA DRÓG PRZECINAJĄCYCH AUTOSTRADĘ

Inwestor/Investor	Zamawiający/Client	Projektant/Designer
Autostrada Wielkopolska S.A.		ORTOTRANS S.A.

Nazwa obiektu/Project name

AUTOSTRADA PŁATNA A-2 Świecko-Nowy Tomyśl
Odc. 5.5.1 Jordanowo-Myszęcin na terenie województwa lubuskiego
km 66+000 - km 75+500
A2 TOLL MOTORWAY Świecko - Nowy Tomyśl
Sec. 5.5.1 Jordanowo-Myszęcin on the lubuskie voivodeship

Adres obiektu
Address
woj. lubuskie
pow. świebodziński
gm. Świebodzin, Szczaniec
voivodeship: lubuskie
district: Świebodzin
commune: Świebodzin, Szczaniec

Stadium/Stage	Tom/Volume	Nr projektu/Project No.
PB	Raport o oddziaływaniu na środowisko *Environmental assessment report*	PL 1609

Branża/Branch	Tytuł rysunku Drawing title	Skala/Scale
Ochrona Środowiska ***Environmental Protection***	Plan orientacyjny	1:25 000

Stanowisko Position	Imię i nazwisko Name and Surname	Specjalność Speciality	Nr uprawnień License No.	Podpis Signature	Nr egz./Copy No.
Kierownik zespołu ochrony Środowiska	mgr *M.Sc.* Marcin Nowak	Ochrona środowiska *environmental protection*	Ekspert PIE nr 116		
Opracował	mgr *M.Sc.* Karol Pawelczyk	Ochrona środowiska *environmental protection*	-		Data/Date 03.2009r.

Typ Type	Odcinek Section	Sekcja Section	Moduł Modul	Kilometr Chainage	Obiekt/Branża Object/Branch	Numer Number	Symbol tomu Volume symbol	Rys./Ark. Drawing/Sheet	Wersja Revision	Biuro Office
DC	5	5	1	66+000	EP	000	-	0501	00	SW