

# AUTOSTRADA A-2 NA ODCINKU WARSZAWA - KUKURYKI WARIANT NR 4

WYNIKI INWENTARYZACJI  
LASÓW, SIEDLISK, ROŚLIN NACZYNIOWYCH, MSZAKÓW I POROSTÓW

Załącznik graficzny w skali 1:10 000

Zamawiający:  
DHV POLSKA. Sp z o.o.  
Ul. Domaniewska 41  
02-672 Warszawa











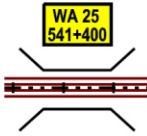
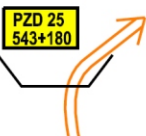




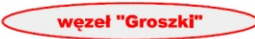











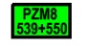



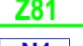





Wykonawca:  
Zakład Planowania Przestrzennego  
i Badań Ekologicznych "EKOS" Henryk Kot  
08-110 Siedlce, ul. Romualda Traugutta 8

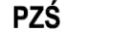


Autorzy opracowania:

dr Michał Falkowski  
dr Janusz Krechowski  
mgr inż. Elżbieta Kot  
mgr Henryk Kot




Warszawa - Siedlce, wrzesień 2010 r.

# Oznaczenia ogólne




	- granica powiatu		- nazwa gminy		- nazwa proj. węzła
	- granica gminy		- nazwa miejscowości		- rzeki i cieki
	- droga krajowa		- granica pasa drogowego		- proj. wiadukt poprzeczny
	- droga wojewódzka		- proj. wiadukt w ciągu autostrady		- projektowane przejście dla zwierząt
	- droga powiatowa		- pikietaż drogi		- szlak migracji zwierząt dużych
	- droga gminna		- obszar "Natura 2000"		- szlak migracji zwierząt małych
	- projektowana autostrada		- obszar rezerwatów		- szlak migracji zwierząt średnich
	- droga serwisowa				- szlak migracji zwierząt małych
	- nr drogi krajowej				- przejście dla zwierząt dużych (szer. min 50m)
	- nr drogi wojewódzkiej				- przejście dla zwierząt średnich (szer. min 25m)
	- nr drogi powiatowej				- przejście dla zwierząt małych (przepust ekologiczny 1,5m x 1,5m)
	- nr drogi gminnej				- ekran akustyczny
	- węzeł drogowy				- pas zieleni izolacyjnej
	- Miejsce Obsługi Podróżnych				- ogrodzenia dla nietoperzy
	- Plac Poboru Opłat				
	- Stacja Poboru Opłat				
	- Obwód Utrzymania Autostrady				

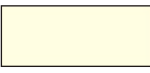-  granica terenu objętego inwentaryzacją przyrodniczą w roku 2009 (100 m + 2x200 m)
-  granica terenu objętego inwentaryzacją przyrodniczą w roku 2010 (2x250 m)
-  granica terenu objętego inwentaryzacją na obszarach NATURA 2000 (2x500 m)

### STRUKTURA UŻYTKOWANIA GRUNTÓW

-  - otwarty krajobraz rolniczy z dominacją pól uprawnych
-  - główne kompleksy łąk i pastwisk
-  - tereny zabudowane

### LASY OCHRONNE

-  - lasy wodochronne
-  - lasy ochronne wokół miast
-  Okazy starych drzew

### STRUKTURA GATUNKOWA I WIEKOWA DRZEWOSTANÓW

- | do lat 80   | powyżej lat 80  |          |
|---|---|----------|
|    |    | - sosna  |
|   |   | - dąb    |
|  |  | - grab   |
|  |  | - jesion |
| do lat 60   | powyżej lat 60  |          |
|  |  | - olsza  |
|  |  | - brzoza |
|  |  | - świerk |

### SIEDLISKA CHRONIONE

-  - granice siedlisk

- 2330** - Wydmy śródlądowe z murawami napiaskowymi
- 3150** - Starorzecza i naturalne eutroficzne zbiorniki wodne ze zbiorowiskami z *Nymphaeion*, *Potamion*
- 5130** - Formacje z *Juniperus communis* na wrzosowiskach i murawach kserotermicznych
- 6410** - Zmiennowilgotne łąki trzęślicowe (*Molinion*)
- 6430** - Ziołorośla górskie (*Adenostylion alliariae*) i ziołorośla nadrzeczne (*Convolvuletalia sepium*)
- 6510** - Niżowe i górskie świeże łąki użytkowane ekstensywnie (*Arrhenatherion elatioris*)
- 7140** - Torfowiska przejściowe i trzęsawiska (przeważnie z roślinnością z *Scheuchzerio-Caricetea nigrae*)
- 9170** - Grąd środkowoeuropejski i subkontynentalny (*Galio-Carpinetum*, *Tilio-Carpinetum*)
- 91D0** - Bory i lasy bagienne (*Vaccinio uliginosi-Betuletum pubescentis*, *Vaccinio uliginosi-Pinetum*, *Pino mugo-Sphagnetum*, *Sphagno grigensohnii-Piceetum* i brzożowo-sosnowe bagienne lasy borealne)
- 91E0** - Łęgi wierzbowe, topolowe, olszowe i jesionowe (*Salicetum albae*, *Populetum albae*, *Alnenion glutinoso-incanae*, olsy źródliskowe)
- 91F0** - Łęgowe lasy dębowo-wiązowo-jesionowe (*Ficario-Ulmetum*)
- 91T0** - Śródlądowy bór suchy

## CHRONIONE GATUNKI ROŚLIN NACZYNIOWYCH, MSZAKÓW I POROSTÓW

### 1 Gatunki roślin naczyniowych objęte ochroną ścisłą

- Vm** - barwinek pospolity *Vinca minor*
- Da** - goździk piaskowy *Dianthus arenarius*
- Eh** - kruszczyk szerokolistny *Epipactis helleborine*
- Di** - kukułka krwista *Dactylorhiza incarnata*
- Dm** - kukułka szerokolistna *Dactylorhiza majalis*
- Lm** - lilia złotogłów *Lilium martagon*
- Mm** - miodownik melisowaty *Melittis melissophyllum*
- Pv** - paprotka zwyczajna *Polypodium vulgare*
- Uv** - pływacz zwyczajny *Utricularia vulgaris*
- Hn** - przyłaszczka pospolita *Hepatica nobilis*
- Lc** - widłak goździsty *Lycopodium clavatum*
- La** - widłak jałowcowaty *Lycopodium annotinum*
- Lp** - bagno zwyczajne *Ledum palustre*
- Ce** - centuria pospolita *Centaurium erythraea*
- Cu** - pomocnik baldaszkowaty *Chamophila umbellata*

### 14 Gatunki roślin naczyniowych objęte ochroną częściową


- NL** - grążel żółty *Nuphar lutea*
- Vo** - kalina koralowa *Viburnum opulus*
- Ha** - kocanki piaskowe *Helichrysum arenarium*
- Cm** - konwalia majowa *Convallaria majalis*
- Ae** - kopytnik pospolity *Asarum europaeum*
- Fa** - kruszyna pospolita *Frangula alnus*
- Rn** - porzeczka czarna *Ribes nigrum*

### Bs Chronione częściowo gatunki mszaków

- Bs** - bieliska siwa *Leucobryum glaucum*
- Bc** - brodawkowiec czysty *Psudoscleropodium purum*
- Cd** - drabik drzewkowaty *Climacium dendroides*
- Dz** - dzióbekowiec Zetterstedta *Eurhynchium angustirete*
- Fn** - fałdownik nastroszony *Rhytidiadelphus squarrosus*
- Gl** - gajnik lśniący *Hylocomium splendens*
- Mo** - mokradłoszka zaostzona *Calliergonella cuspidata*
- Pp** - płonnik pospolity *Polytrichum commune*
- Pc** - piórosz pierzasty *Ptilium crista-castrensis*
- Tk** - torfowiec kończysty *Sphagnum fallax*
- Tn** - torfowiec nastroszony *Sphagnum squarrosum*
- Tw** - tujowiec włoskolisty *Thuidium philibertii*
- Wk** - widłoząb kędzierzawy *Dicranum polysetum*
- Wm** - widłoząb miotłowy *Dicranum scoparium*
- Zs** - złotorost strojny *Polytrichastrum formosum*

### Ca Chronione częściowo gatunki porostów

- Ca** - chrobotek leśny *Cladonia arbuscula*
- Ci** - płucnica islandzka *Cetraria islandica*
- Cr** - chrobotek reniferowy *Cladonia rangiferina*

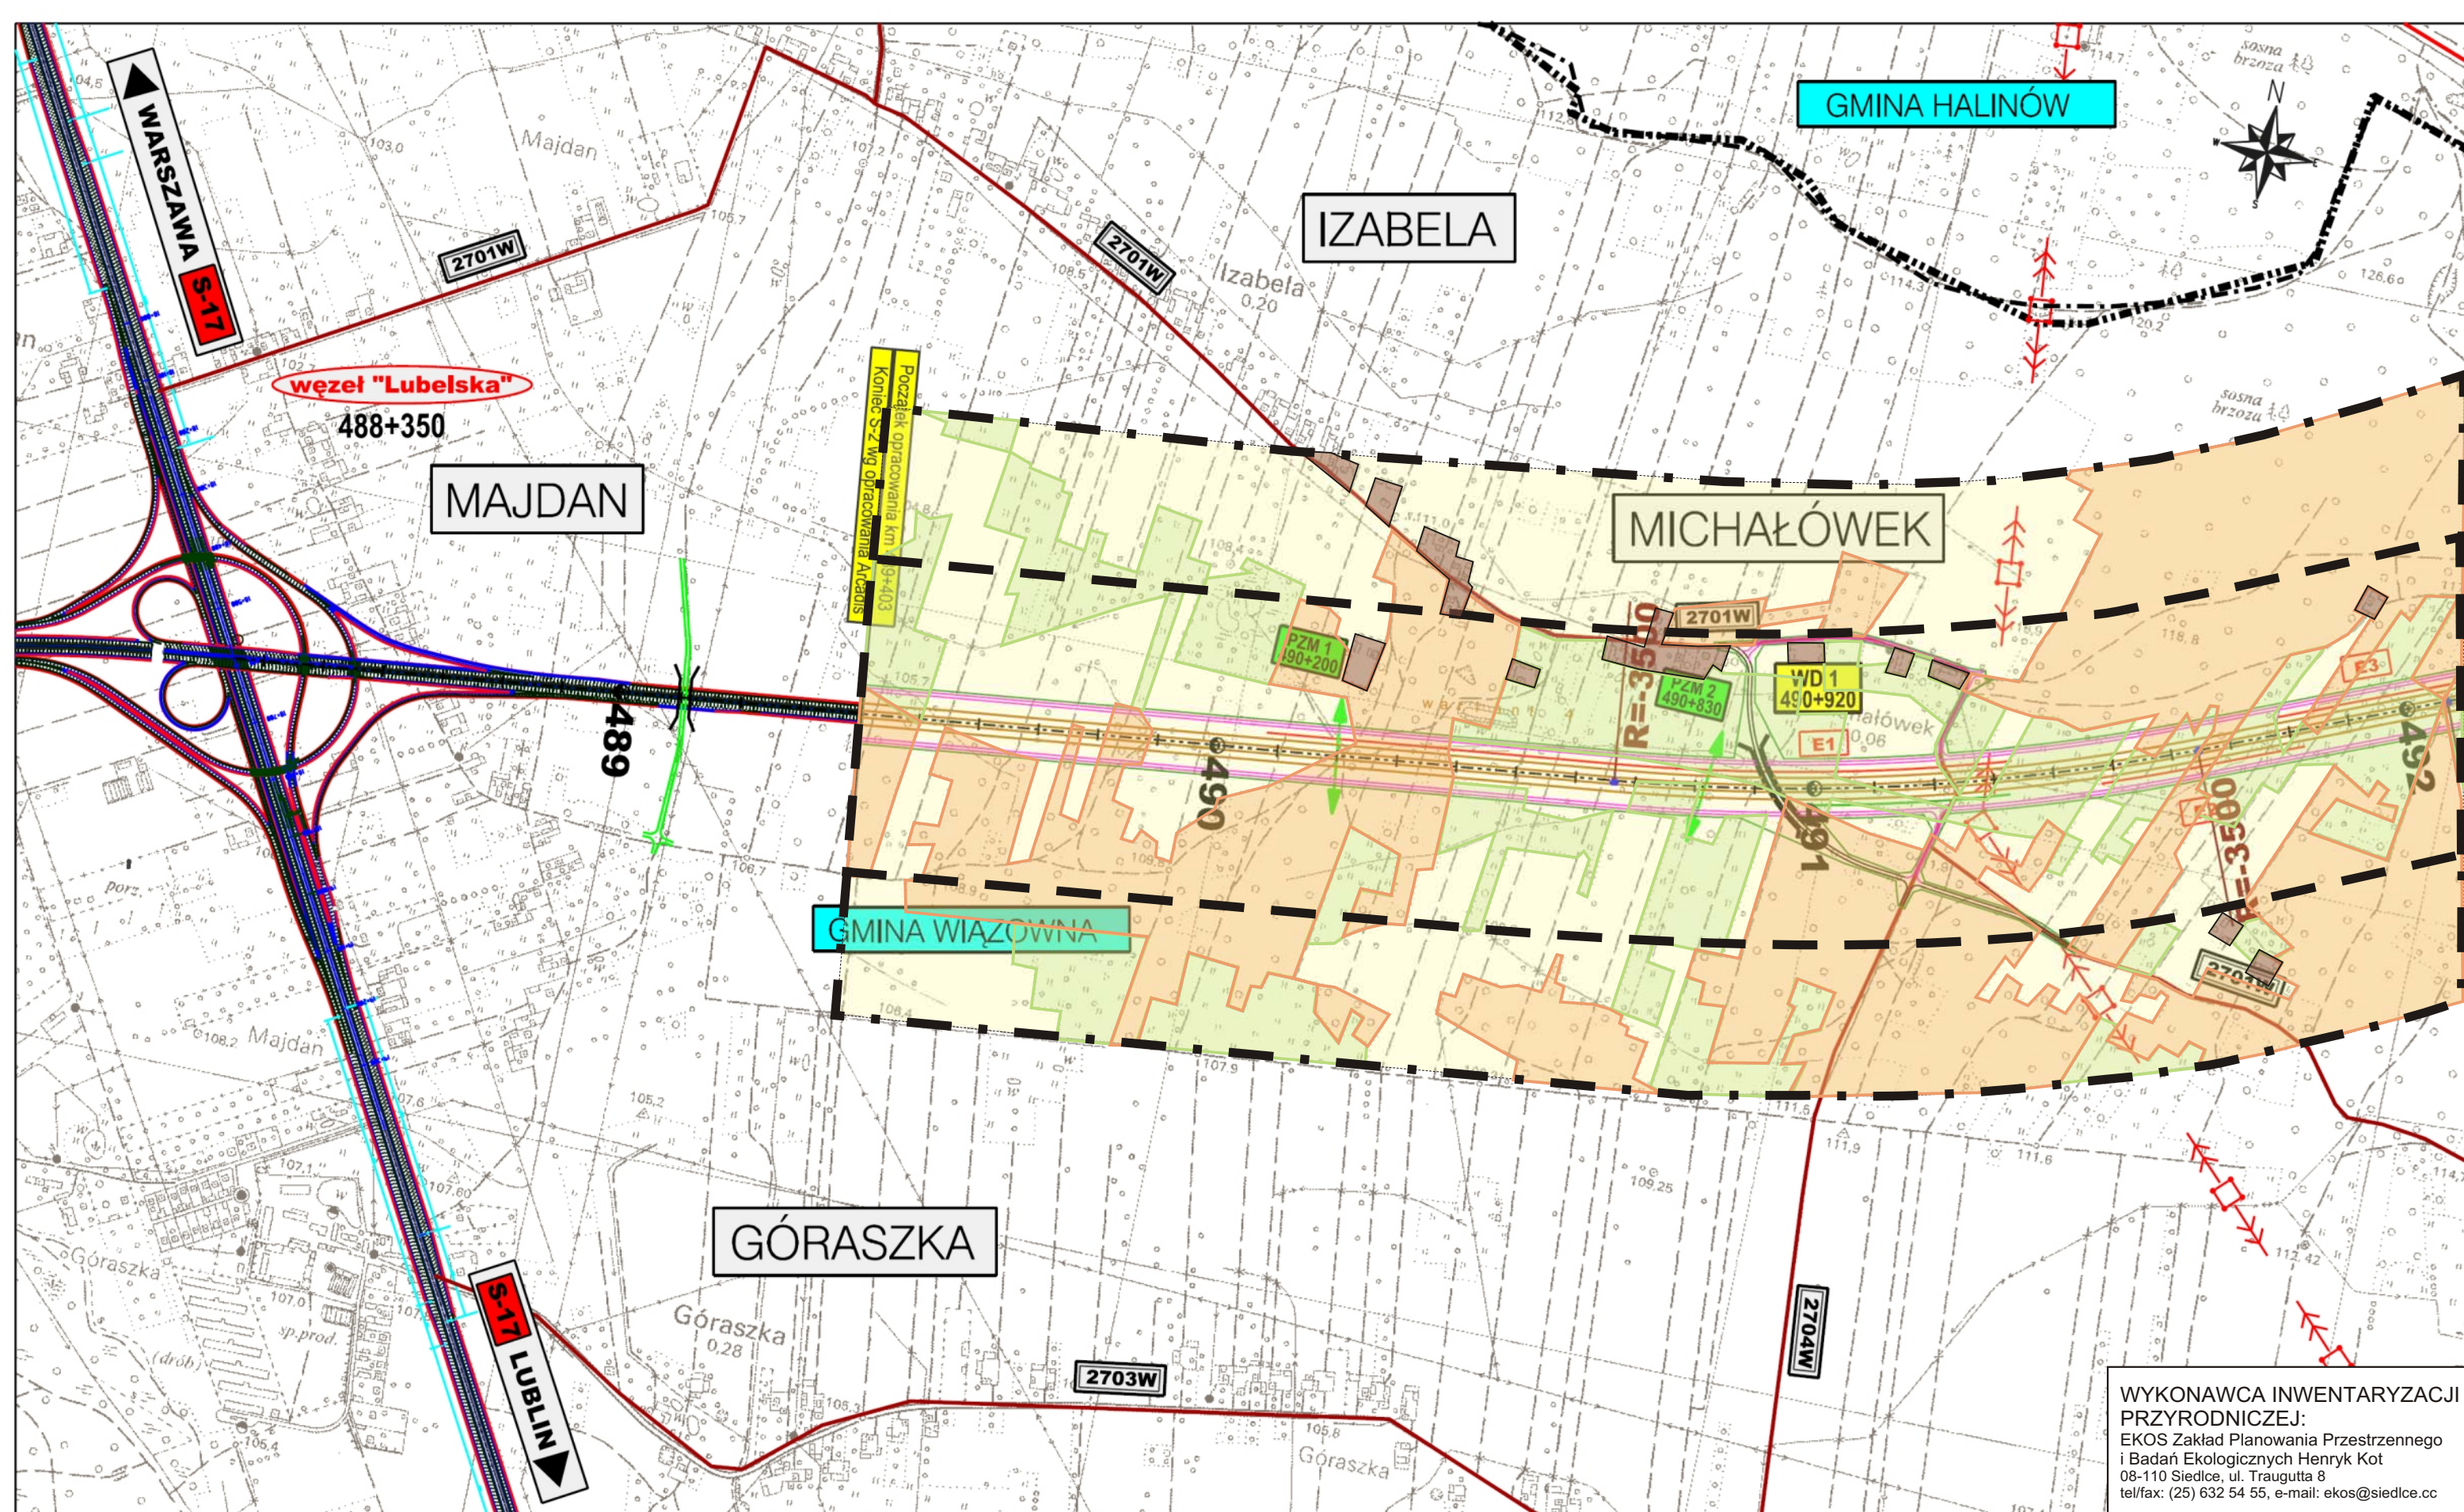

WYKONAWCA INWENTARYZACJI PRZYRODNICZEJ:  
 EKOS Zakład Planowania Przestrzennego i Badań Ekologicznych Henryk Kot  
 08-110 Siedlce, ul. Traugutta 8  
 tel/fax: (25) 632 54 55, e-mail: ekos@siedlce.cc

ZAMAWIAJĄCY:



GENERALNA DYREKCJA  
 DRÓG KRAJOWYCH I AUTOSTRAD  
 00-848 WARSZAWA  
 ul. Żelazna 59  
 tel. (22) 375 88 88

KONSORCJUM FIRM:



DHV POLSKA Sp. z o.o.  
 ul. Domaniewska 41  
 02-672 Warszawa  
 tel. (22) 606 28 02 ; fax (22) 606 28 03  
 e-mail: dhvpolska@dhv.pl



MGGP S.A.  
 ul. Kaczkowskiego 6  
 33-100 Tarnów  
 tel. (14) 626 38 90 ; fax (14) 626 45 39  
 e-mail: mggp@mggp.com.pl




DRO-KONSULT Sp. z o.o.  
 ul. Odrowąza 15  
 03-310 Warszawa  
 tel/fax: (22) 614 47 77  
 e-mail: warszawa@drokonsult.com.pl




EUROSTRADA Sp. z o.o.  
 ul. Pyszniańska 18  
 02-829 Warszawa  
 tel/fax: (22) 644 87 62  
 e-mail: biuro@eurostrada.pl

Nazwa i adres obiektu budowlanego:  <b>AUTOSTRADA A-2 NA ODCINKU WARSZAWA - KUKURYKI</b>	Nr rysunku: <b>12.4.1</b>
Nazwa rysunku: <b>Lasy, siedliska i rośliny chronione</b> skala 1:10000 - WARIANT 4	

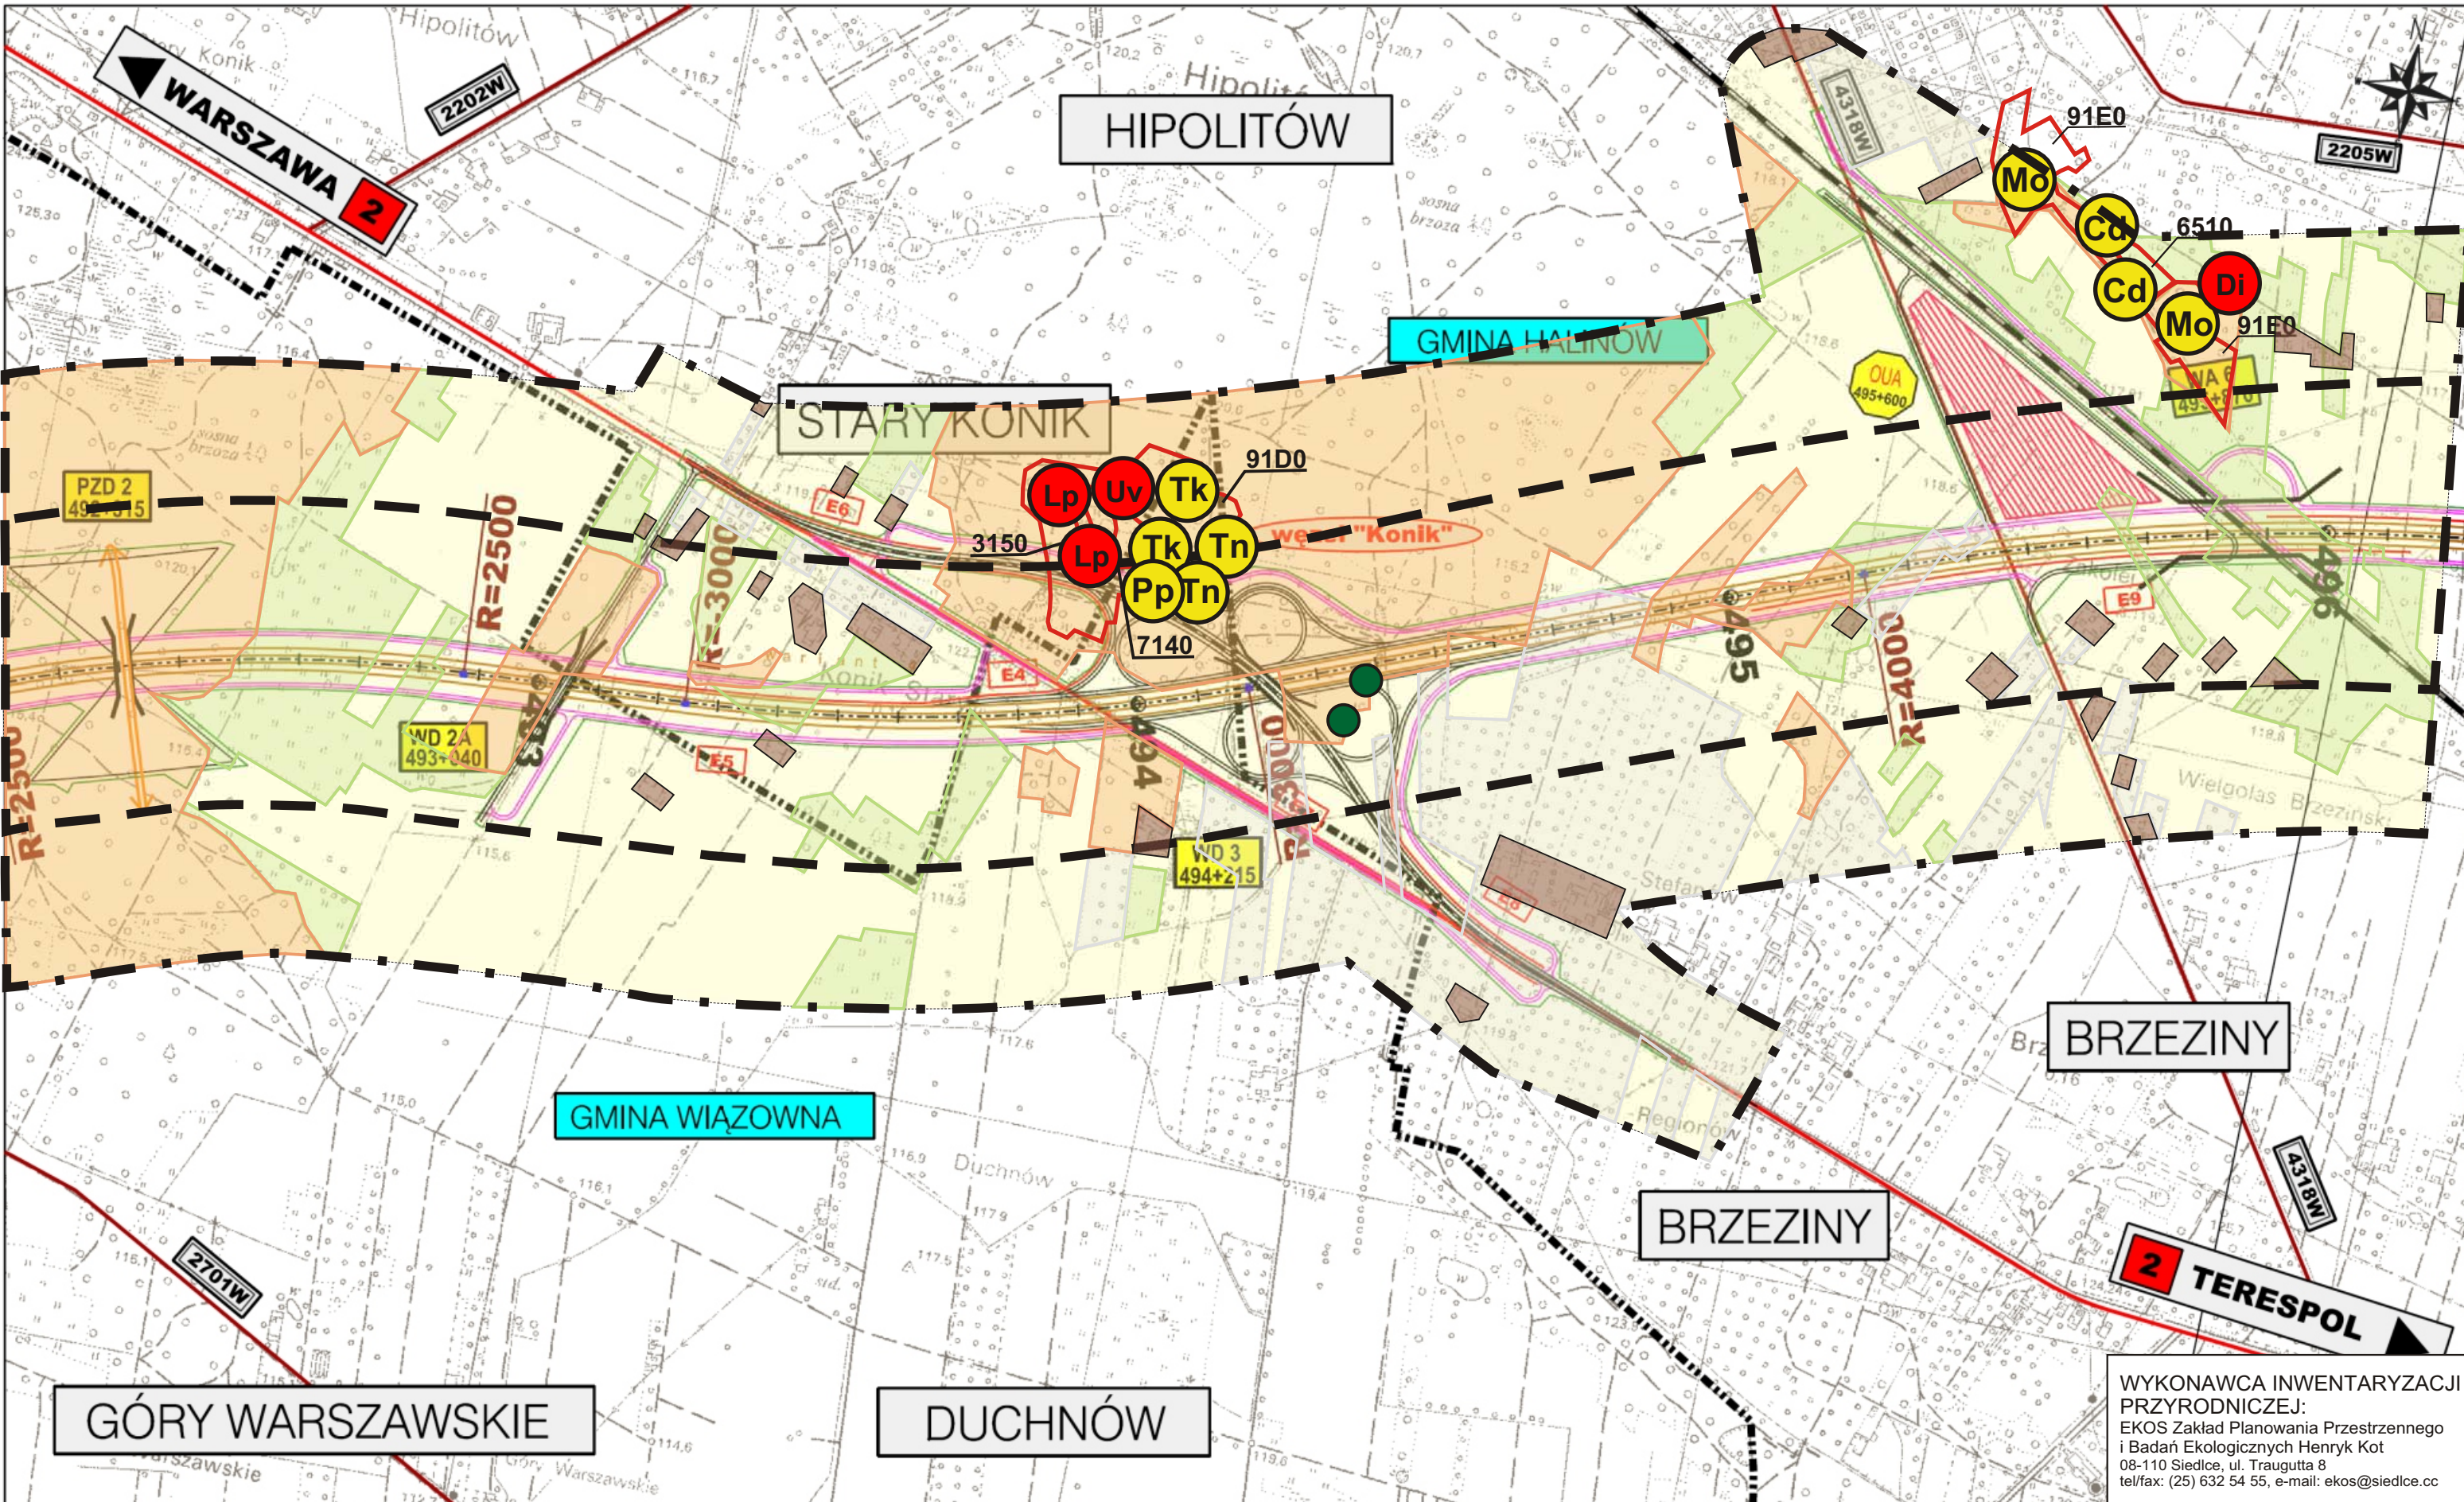

WYKONAWCA INWENTARYZACJI PRZYRODNICZEJ:  
 EKOS Zakład Planowania Przestrzennego i Badań Ekologicznych Henryk Kot  
 08-110 Siedlce, ul. Traugutta 8  
 tel/fax: (25) 632 54 55, e-mail: ekos@siedlce.cc

<p>ZAMAWIAJĄCY:</p>  <p>GENERALNA DYREKCJA        DRÓG KRAJOWYCH I AUTOSTRAD        00-848 WARSZAWA        ul. Żelazna 59        tel. (22) 375 88 88</p>	<p>KONSORCJUM FIRM:</p>  <p>DHV POLSKA Sp. z o.o.        ul. Domaniewska 41        02-672 Warszawa        tel. (22) 606 28 02 ; fax (22) 606 28 03        e-mail: dhvpolska@dhv.pl</p>	 <p>MGGP S.A.        ul. Kaczkowskiego 6        33-100 Tarnów        tel. (14) 626 38 90 ; fax (14) 626 45 39        e-mail: mggp@mggp.com.pl</p>	 <p>DRO-KONSULT Sp.z o.o.        ul. Odrowąża 15        03-310 Warszawa        tel/fax: (22) 614 47 77        e-mail: warszawa@drokonsult.com.pl</p>	<p>PODWYKONAWCA:</p>  <p>EUROSTRADA Sp.z o.o.        ul. Pyszniańska 18        02-829 Warszawa        tel/fax: (22) 644 87 62        e-mail: biuro@eurostrada.pl</p>	<p>Nazwa i adres obiektu budowlanego:        AUTOSTRADA A-2 NA ODCINKU WARSZAWA - KUKURYKI</p> <p>Nazwa rysunku: Lasy, siedliska i rośliny chronione        Skala 1:10000 - WARIANT 4</p> <p>Nr rysunku:        12.4.2</p>
--	---	--	---	---	--

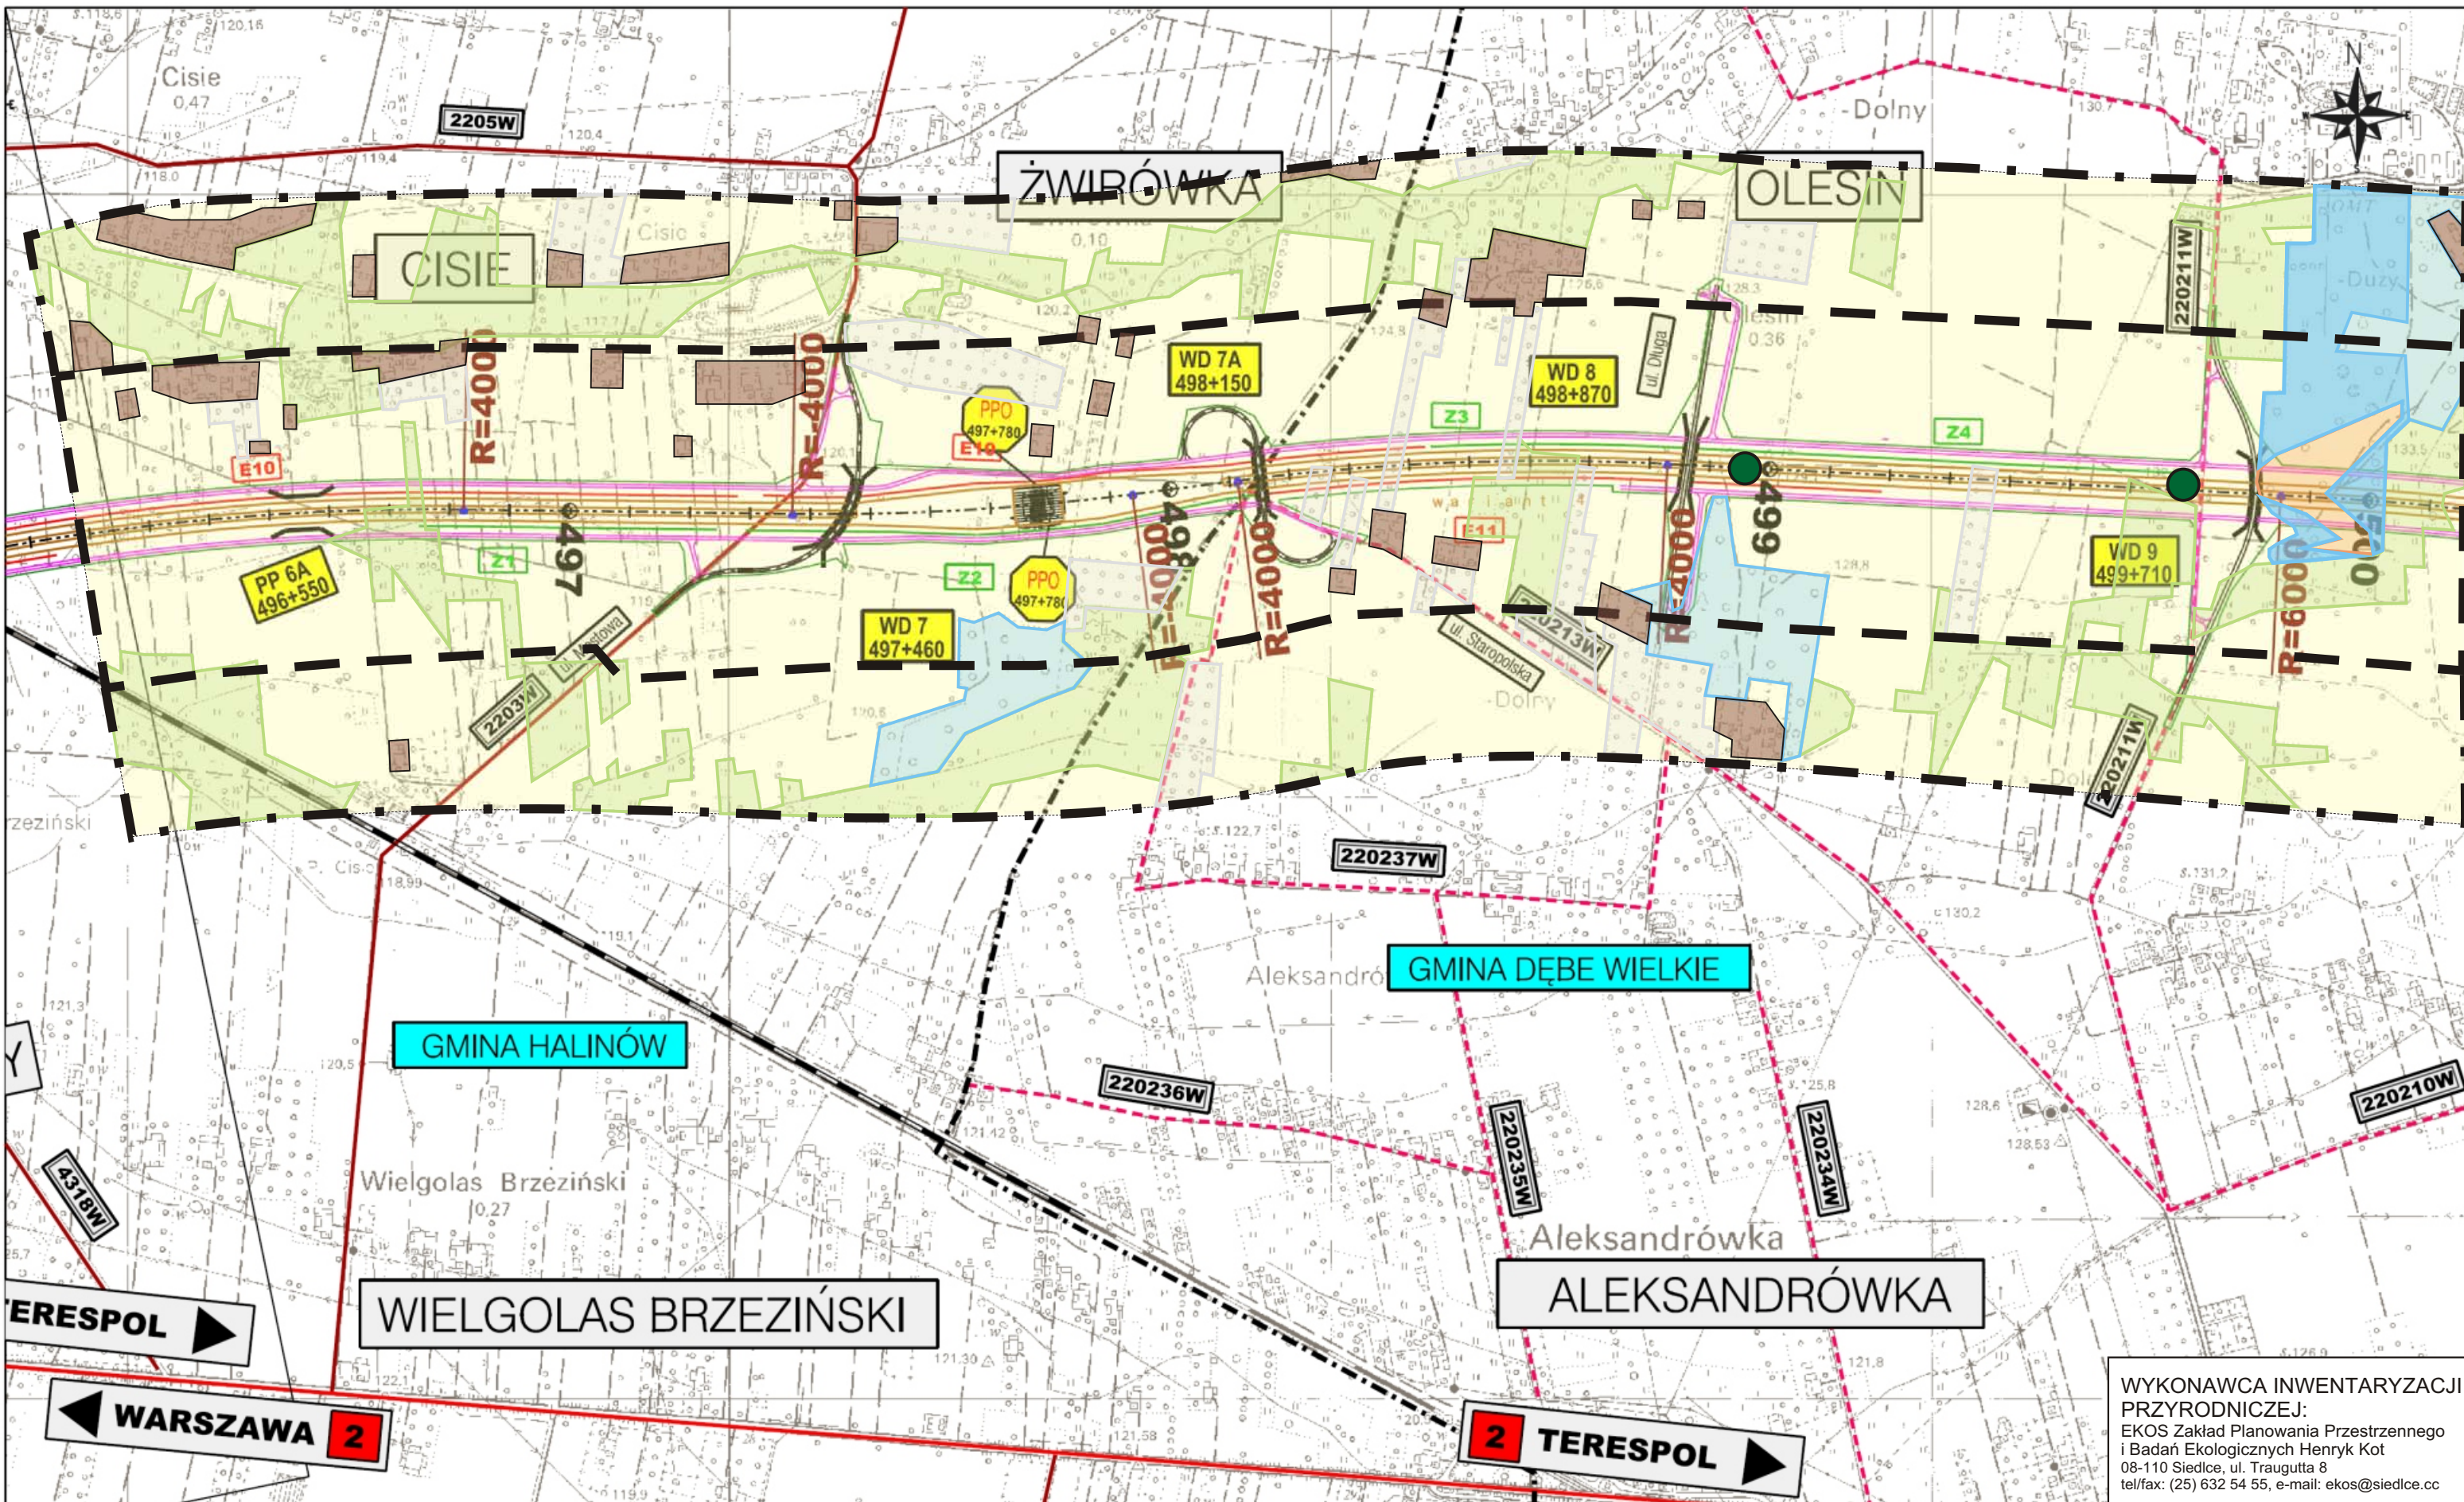

WYKONAWCA INWENTARYZACJI PRZYRODNICZEJ:  
 EKOS Zakład Planowania Przestrzennego i Badań Ekologicznych Henryk Kot  
 08-110 Siedlce, ul. Traugutta 8  
 tel/fax: (25) 632 54 55, e-mail: ekos@siedlce.cc

ZAMAWIAJĄCY:



GENERALNA DYREKCJA  
 DRÓG KRAJOWYCH I AUTOSTRAD  
 00-848 WARSZAWA  
 ul. Żelazna 59  
 tel. (22) 375 88 88

KONSORCJUM FIRM:



DHV POLSKA Sp. z o.o.  
 ul. Domaniewska 41  
 02-672 Warszawa  
 tel. (22) 606 28 02; fax (22) 606 28 03  
 e-mail: dhvpolska@dhv.pl



MGGP S.A.  
 ul. Kaczkowskiego 6  
 33-100 Tarnów  
 tel. (14) 626 38 90; fax (14) 626 45 39  
 e-mail: mggp@mggp.com.pl



DRO-KONSULT Sp. z o.o.  
 ul. Odrowąza 15  
 03-310 Warszawa  
 tel/fax: (22) 614 47 77  
 e-mail: warszawa@drokonsult.com.pl




EUROSTRADA Sp. z o.o.  
 ul. Pyszniańska 18  
 02-829 Warszawa  
 tel/fax: (22) 644 87 62  
 e-mail: biuro@eurostrada.pl

Nazwa i adres obiektu budowlanego:	
AUTOSTRADA A-2 NA ODCINKU WARSZAWA - KUKURYKI	
Nazwa rysunku:	Lasy, siedliska i rośliny chronione
Skala:	1:10000 - WARIANT 4
Nr rysunku:	12.4.3





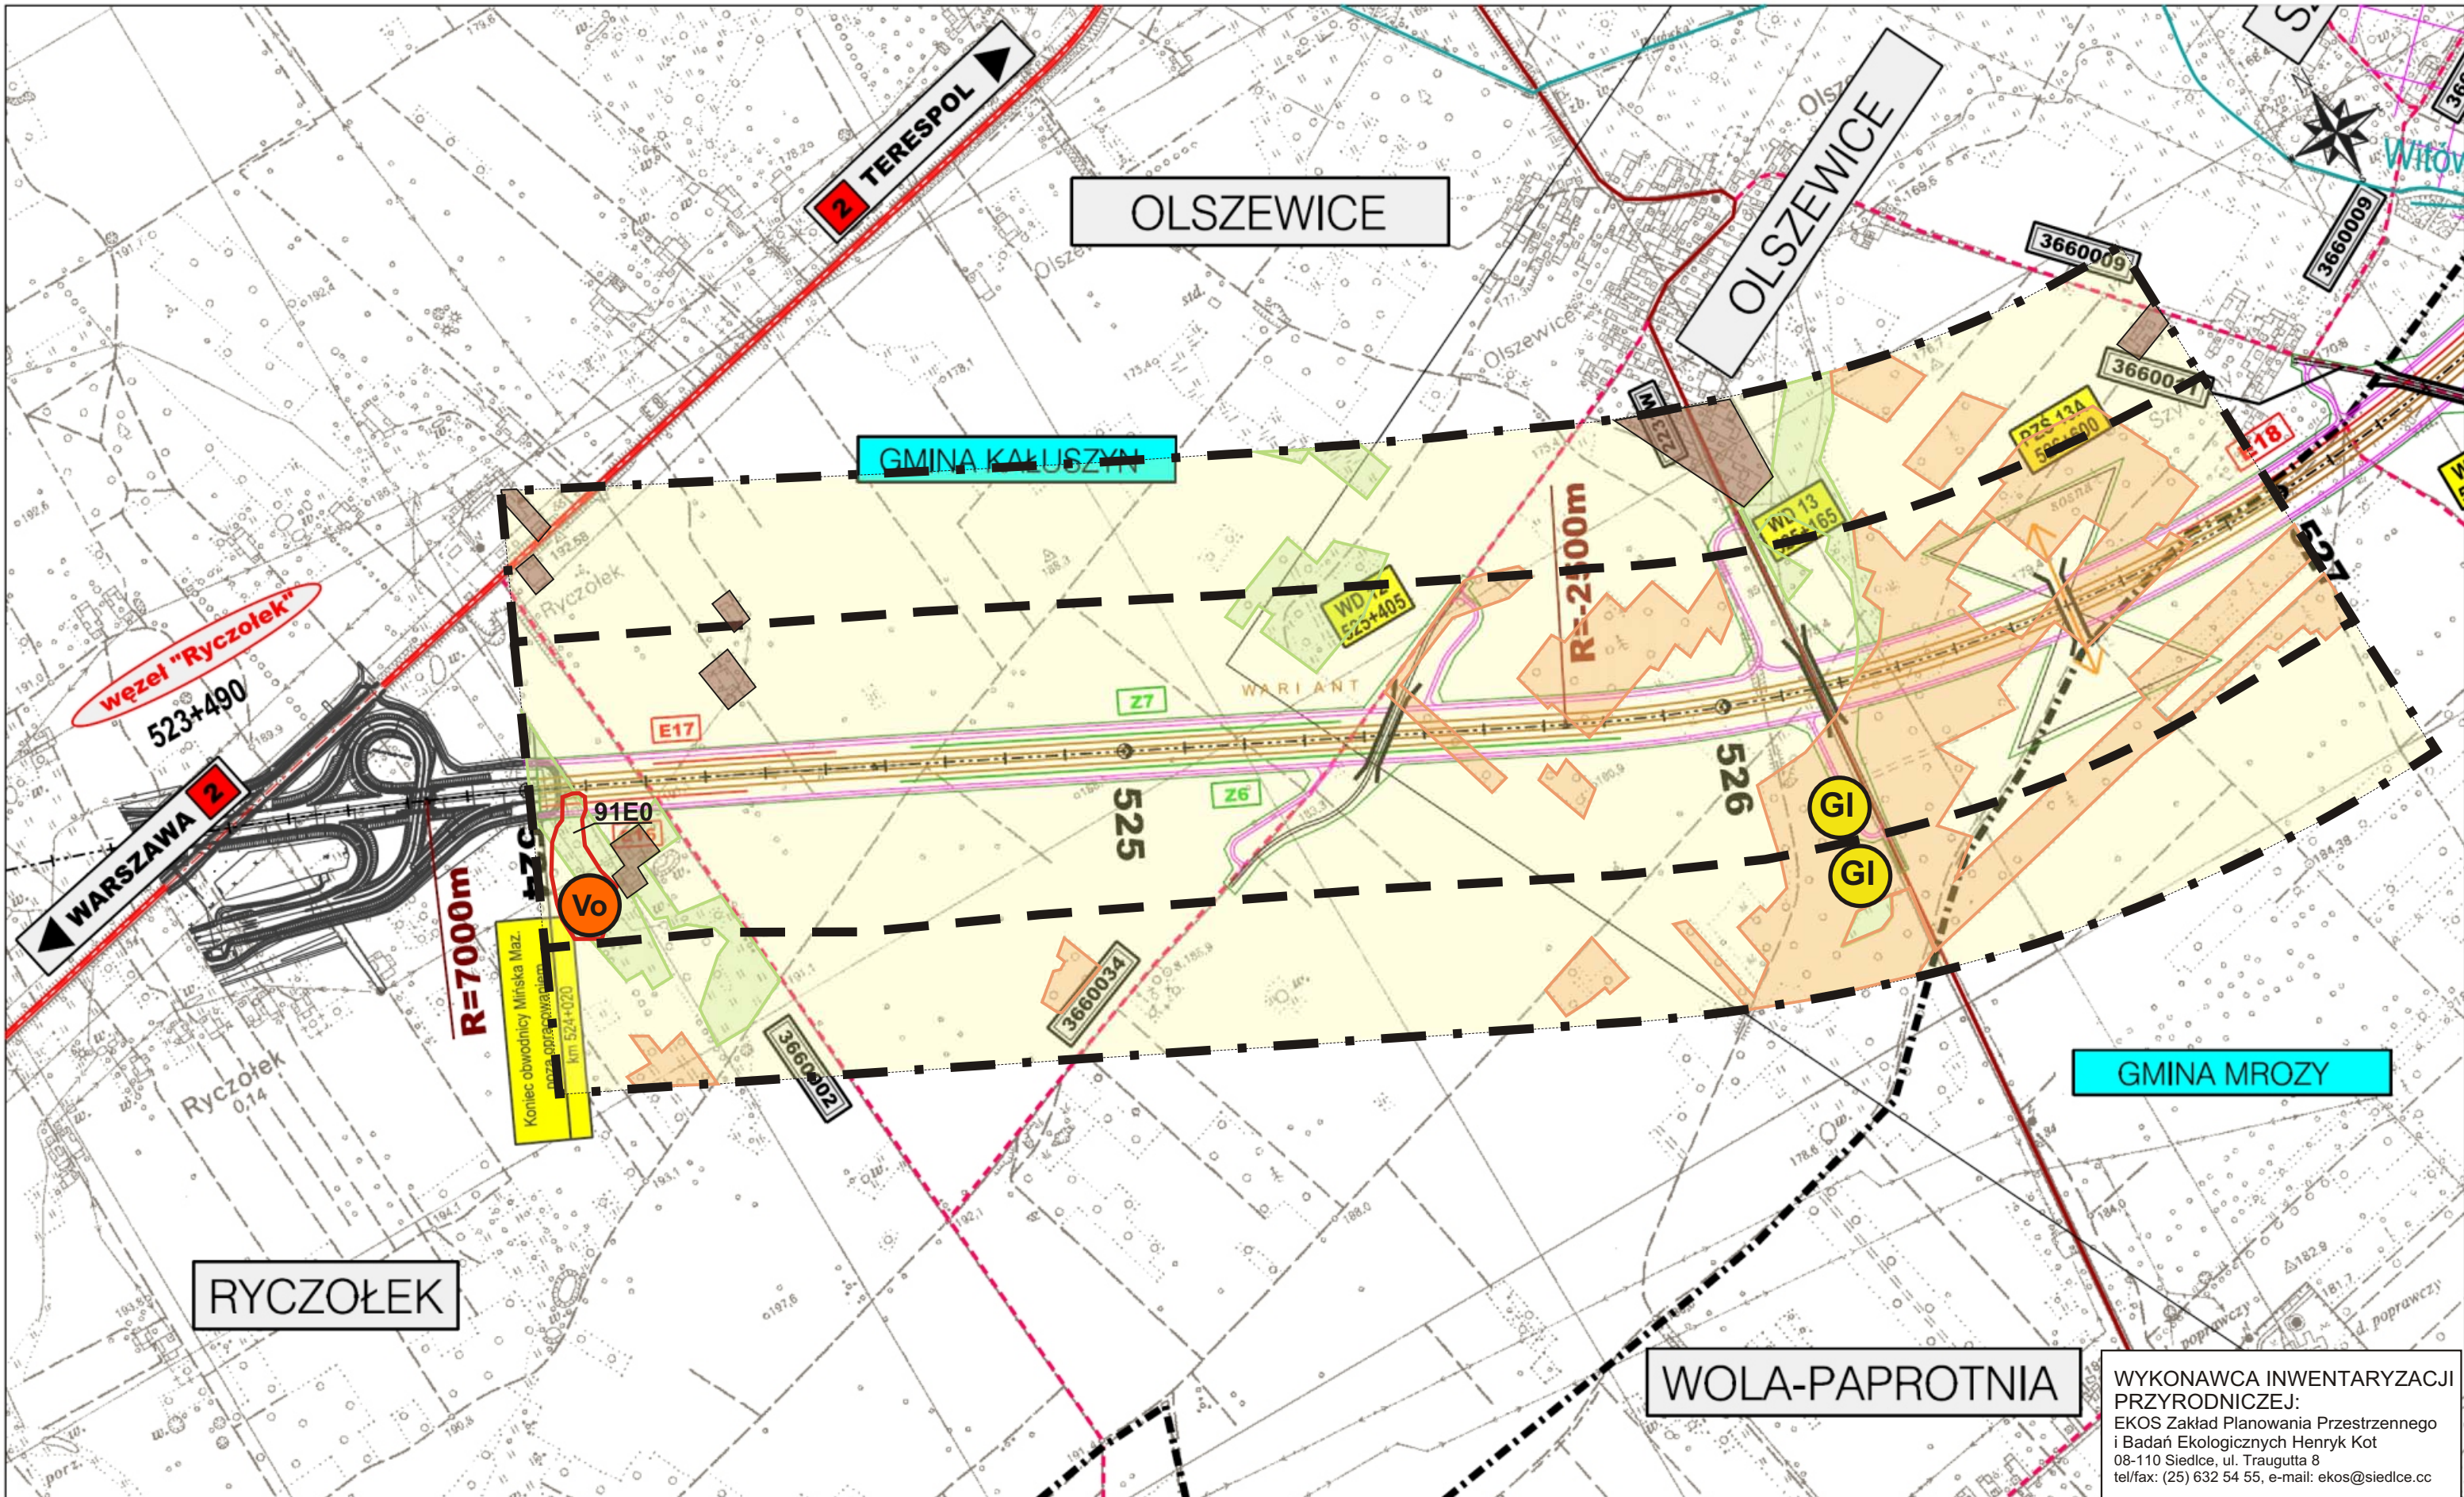

WYKONAWCA INWENTARYZACJI PRZYRODNICZEJ:  
 EKOS Zakład Planowania Przestrzennego i Badań Ekologicznych Henryk Kot  
 08-110 Siedlce, ul. Traugutta 8  
 tel/fax: (25) 632 54 55, e-mail: ekos@siedlce.cc

ZAMAWIAJĄCY:



GENERALNA DYREKCJA  
 DRÓG KRAJOWYCH I AUTOSTRAD  
 00-848 WARSZAWA  
 ul. Żelazna 59  
 tel. (22) 375 88 88

KONSORCJUM FIRM:



DHV POLSKA Sp. z o.o.  
 ul. Domaniewska 41  
 02-672 Warszawa  
 tel. (22) 606 28 02 ; fax (22) 606 28 03  
 e-mail: dhvpolska@dhv.pl

MGGP S.A.

ul. Kaczkowskiego 6  
 33-100 Tamów  
 tel. (14) 626 38 90 ; fax (14) 626 45 39  
 e-mail: mggp@mggp.com.pl

DRO-KONSULT Sp.z o.o.



ul. Odrowąża 15  
 03-310 Warszawa  
 tel/fax: (22) 614 47 77  
 e-mail: warszawa@drokonsult.com.pl

PODWYKONAWCA:




EUROSTRADA Sp.z o.o.  
 ul. Pyszniańska 18  
 02-829 Warszawa  
 tel/fax: (22) 644 87 62  
 e-mail: biuro@eurostrada.pl

Nazwa i adres obiektu budowlanego:  
 AUTOSTRADA A-2 NA ODCINKU WARSZAWA - KUKURYKI

Nazwa rysunku: Lasy, siedliska i rośliny chronione  
 skala 1:10000 - WARIANT 4

Nr rysunku:  
 12.4.5

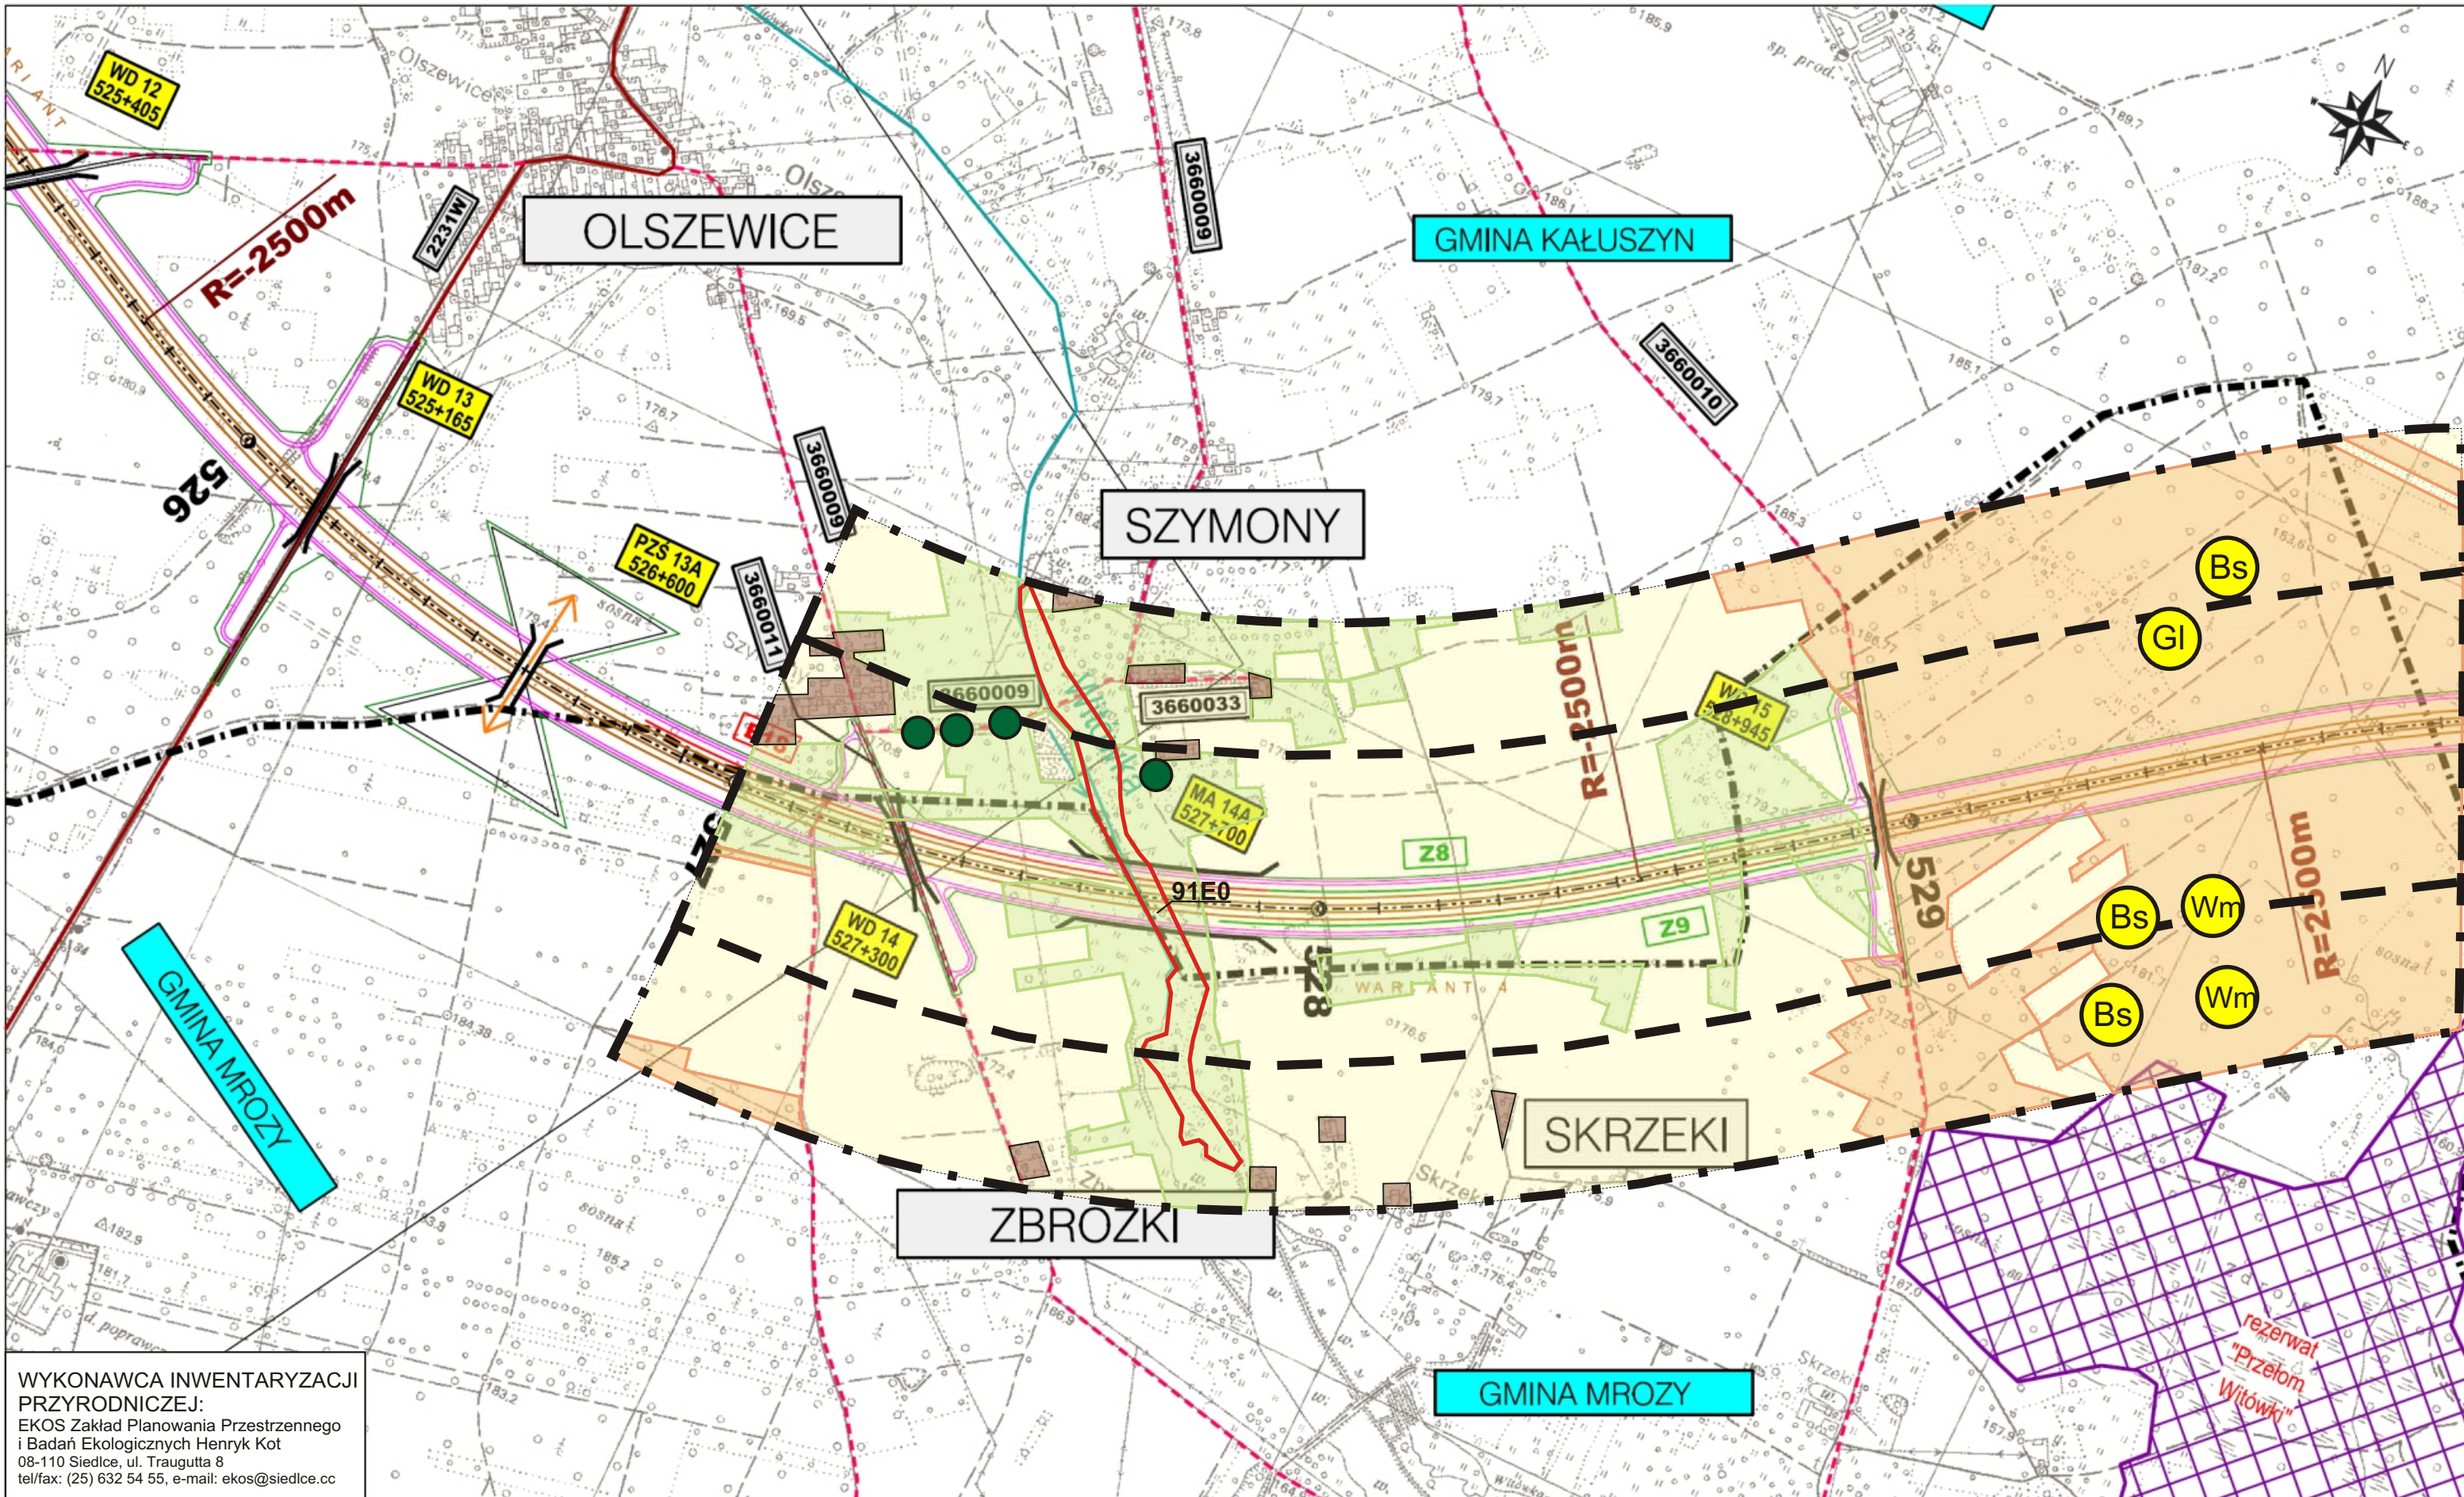


WYKONAWCA INWENTARYZACJI PRZYRODNICZEJ:  
 EKOS Zakład Planowania Przestrzennego i Badań Ekologicznych Henryk Kot  
 08-110 Siedlce, ul. Traugutta 8  
 tel/fax: (25) 632 54 55, e-mail: ekos@siedlce.cc

ZAMAWIAJĄCY:




GENERALNA DYREKCJA  
 DRÓG KRAJOWYCH I AUTOSTRAD  
 00-848 WARSZAWA  
 ul. Żelazna 59  
 tel. (22) 375 88 88

KONSORCJUM FIRM:



DHV POLSKA Sp. z o.o.  
 ul. Domaniewska 41  
 02-672 Warszawa  
 tel. (22) 606 28 02 ; fax (22) 606 28 03  
 e-mail: dhvpolska@dhv.pl




MGPP S.A.  
 ul. Kaczkowskiego 6  
 33-100 Tamów  
 tel. (14) 626 38 90 ; fax (14) 626 45 39  
 e-mail: mgpp@mgpp.com.pl

PODWYKONAWCA:



DRO-KONSULT Sp.z o.o.  
 ul. Odrowąza 15  
 03-310 Warszawa  
 tel/fax: (22) 614 47 77  
 e-mail: warszawa@drokonsult.com.pl




EUROSTRADA Sp.z o.o.  
 ul. Pyszniańska 18  
 02-829 Warszawa  
 tel/fax: (22) 644 87 62  
 e-mail: bluro@eurostrada.pl

Nazwa i adres obiektu budowlanego:  
 AUTOSTRADA A-2 NA ODCINKU WARSZAWA - KUKURYKI

Nazwa rysunku: Projektowane urządzenia ochrony środowiska  
 skala 1:10000 - WARIANT 4

Nr rysunku:  
 12.4.6

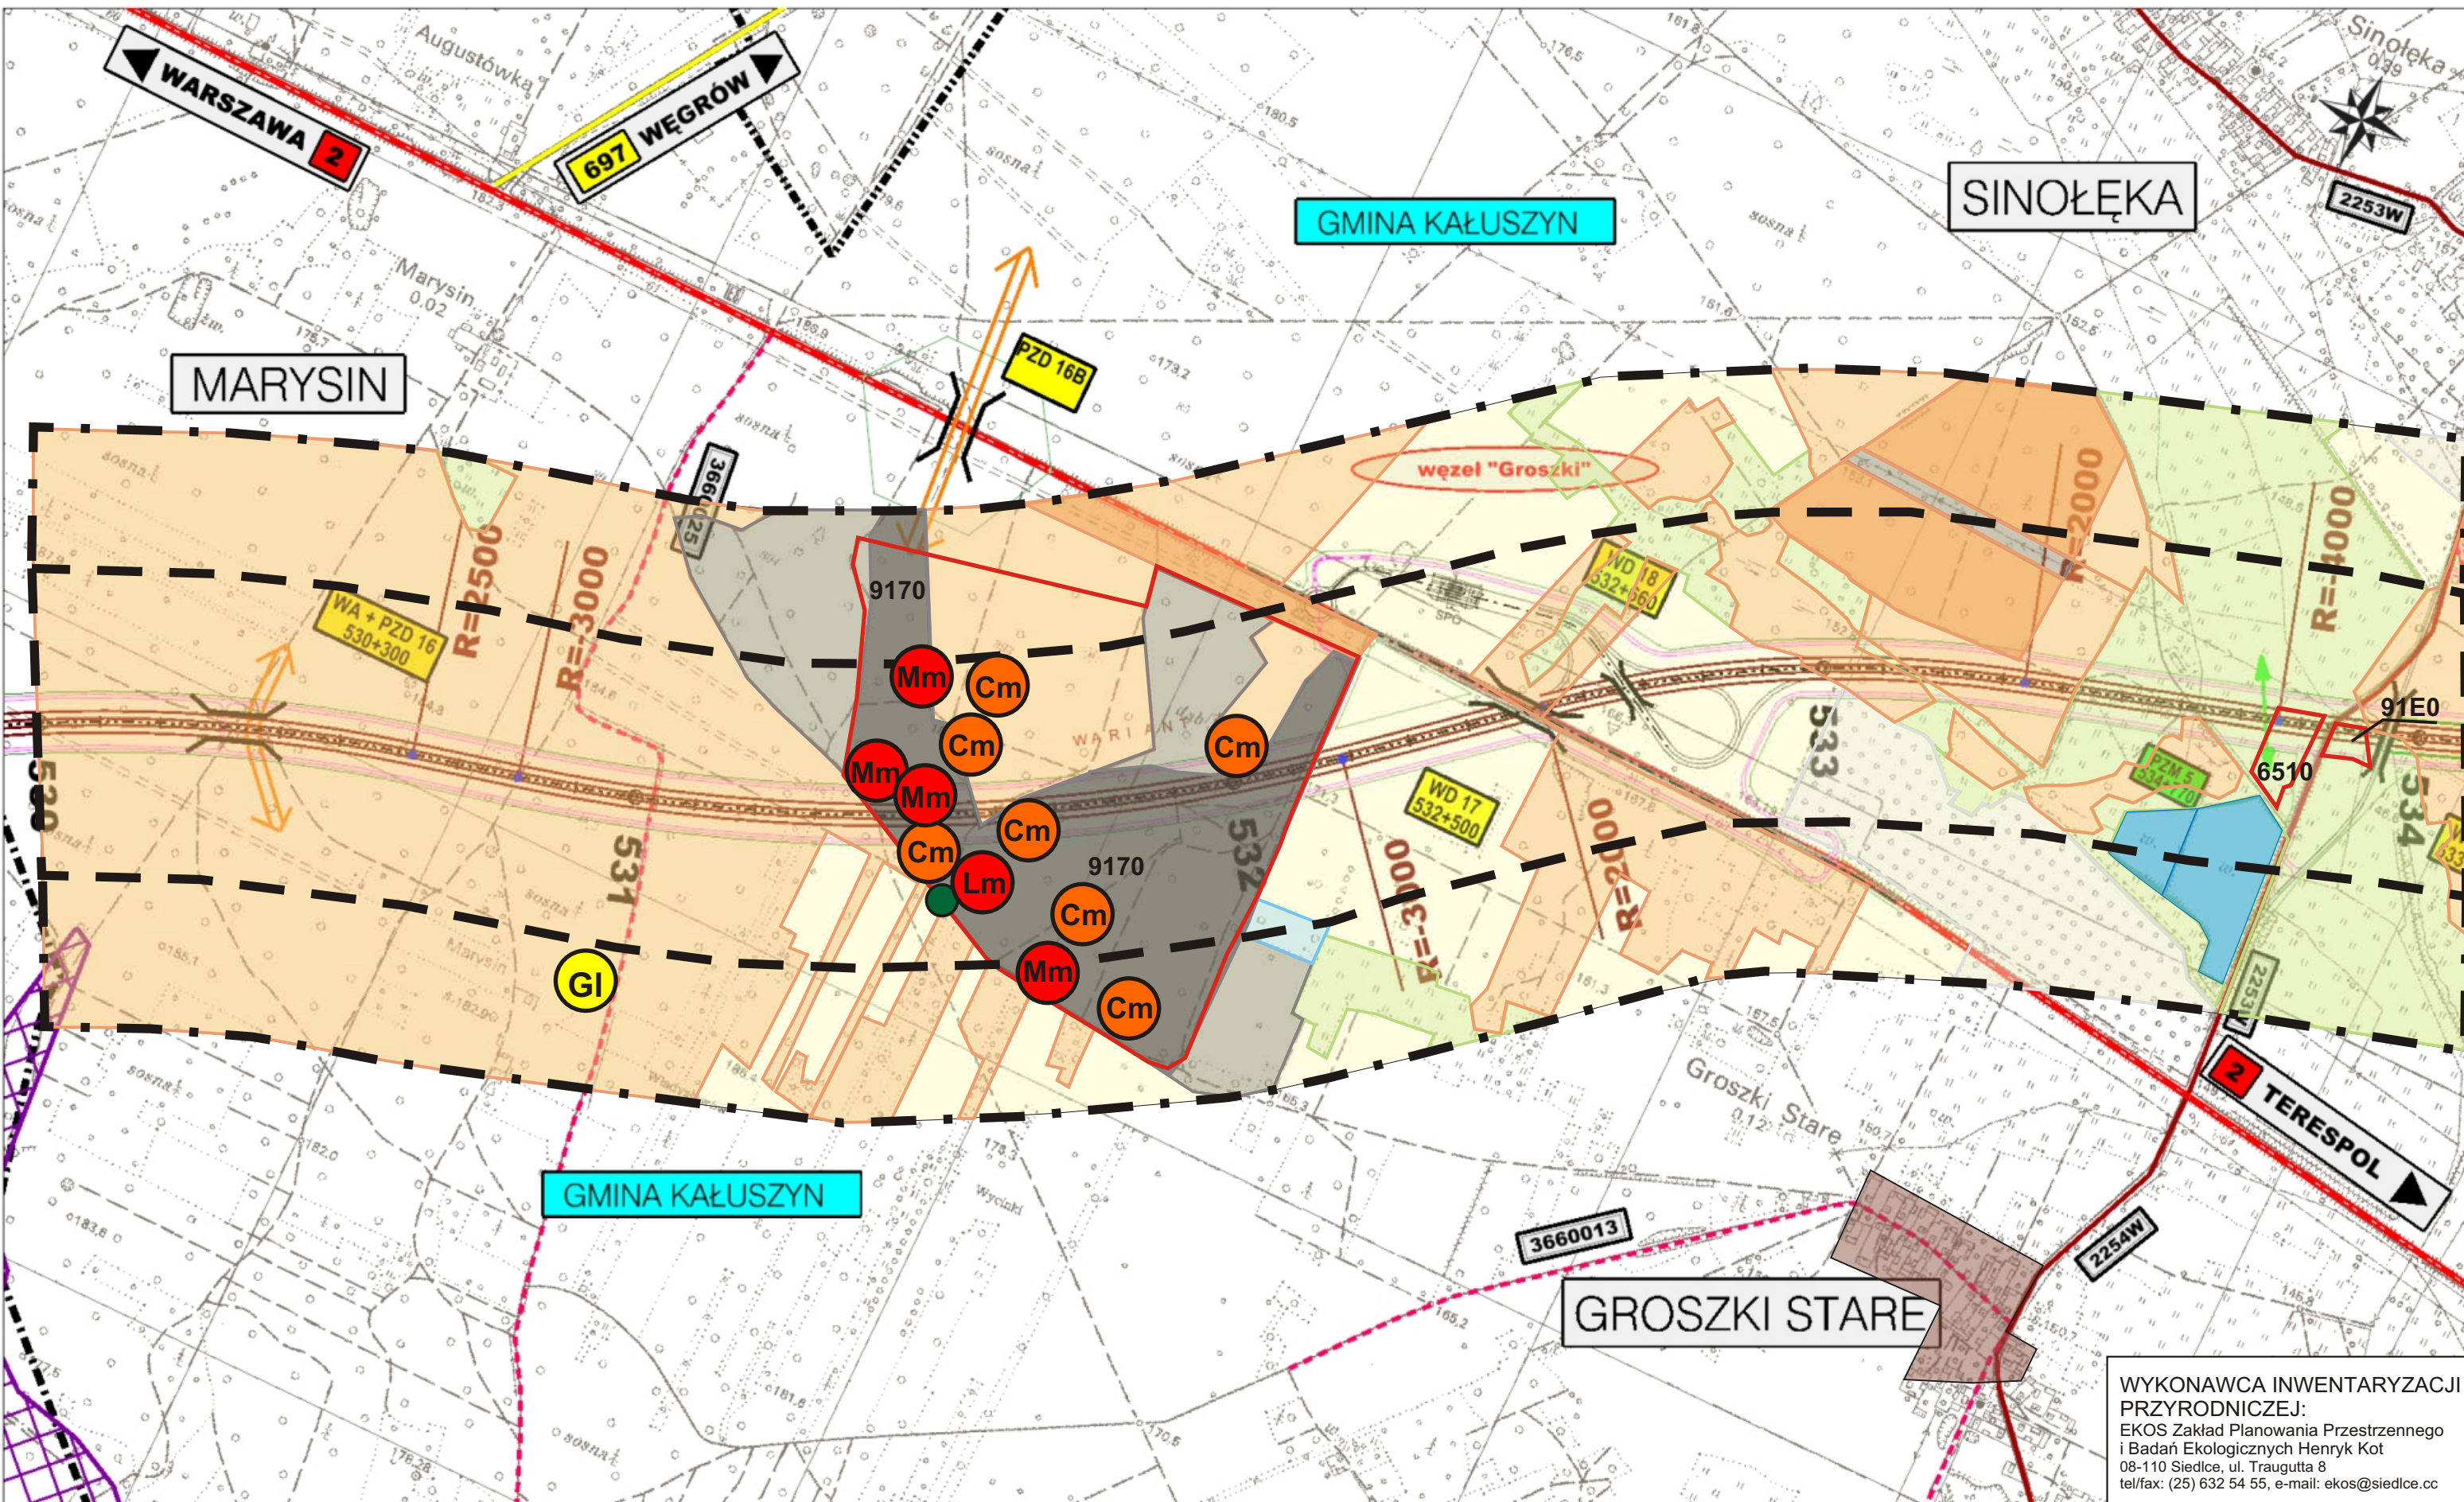

WYKONAWCA INWENTARYZACJI PRZYRODNICZEJ:  
 EKOS Zakład Planowania Przestrzennego i Badań Ekologicznych Henryk Kot  
 08-110 Siedlce, ul. Traugutta 8  
 tel/fax: (25) 632 54 55, e-mail: ekos@siedlce.cc

ZAMAWIAJĄCY:



GENERALNA DYREKCJA  
 DRÓG KRAJOWYCH I AUTOSTRAD  
 00-848 WARSZAWA  
 ul. Żelazna 59  
 tel. (22) 375 88 88

KONSORCJUM FIRM:



DHV POLSKA Sp. z o.o.  
 ul. Domaniewska 41  
 02-672 Warszawa  
 tel. (22) 606 28 02 ; fax (22) 606 28 03  
 e-mail: dhvpolska@dhv.pl



MGGP S.A.  
 ul. Kaczkowskiego 6  
 33-100 Tamów  
 tel. (14) 626 38 90 ; fax (14) 626 45 39  
 e-mail: mggp@mggp.com.pl



DRO-KONSULT Sp. z o.o.  
 ul. Odrowąża 15  
 03-310 Warszawa  
 tel/fax: (22) 614 47 77  
 e-mail: warszawa@drokonsult.com.pl




EUROSTRADA Sp. z o.o.  
 ul. Pyszniańska 18  
 02-829 Warszawa  
 tel/fax: (22) 644 87 62  
 e-mail: biuro@eurostrada.pl

Nazwa i adres obiektu budowlanego:  
 AUTOSTRADA A-2 NA ODCINKU WARSZAWA - KUKURYKI


Nazwa rysunku: Projektowane urządzenia ochrony środowiska  
 skala 1:10000 - WARIANT 4

Nr rysunku:  
 12.4.7

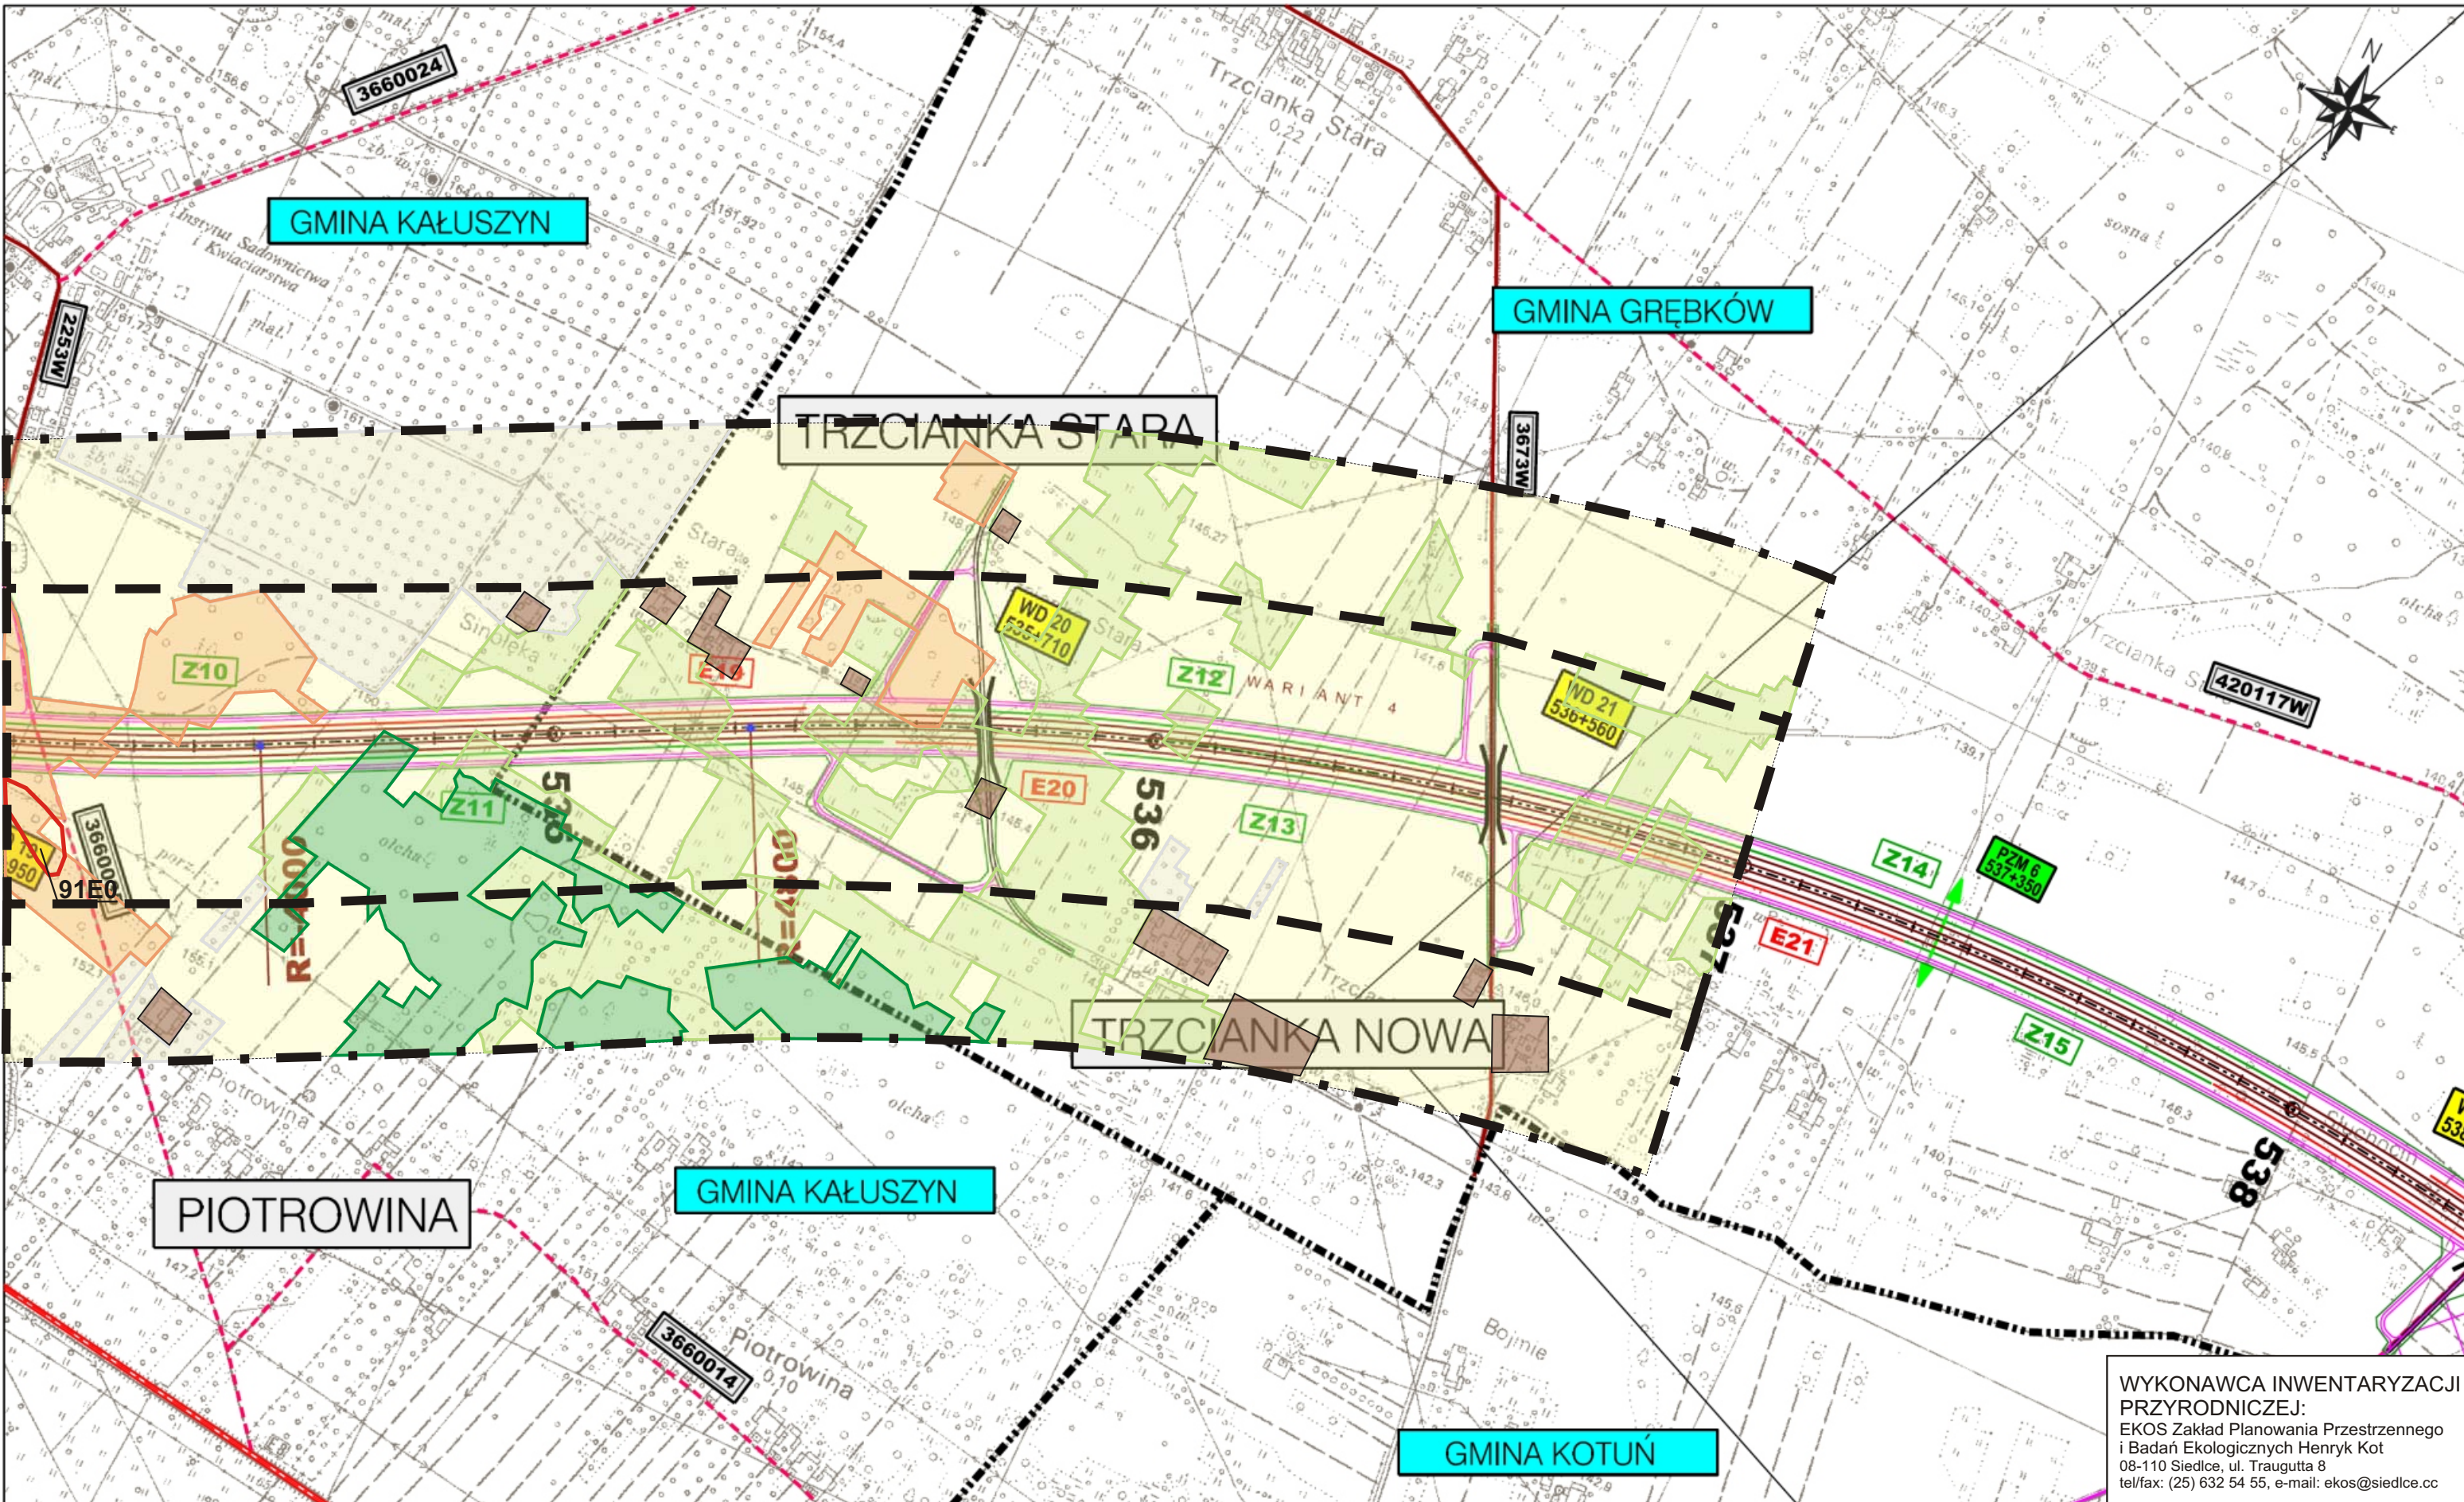

WYKONAWCA INWENTARYZACJI PRZYRODNICZEJ:  
 EKOS Zakład Planowania Przestrzennego i Badań Ekologicznych Henryk Kot  
 08-110 Siedlce, ul. Traugutta 8  
 tel/fax: (25) 632 54 55, e-mail: ekos@siedlce.cc

<p>ZAMAWIAJĄCY:</p>  <p>GENERALNA DYREKCJA        DRÓG KRAJOWYCH I AUTOSTRAD        00-848 WARSZAWA        ul. Żelazna 59        tel. (22) 375 88 88</p>	<p>KONSORCJUM FIRM:</p>  <p>DHV POLSKA Sp. z o.o.        ul. Domaniewska 41        02-672 Warszawa        tel. (22) 606 28 02 ; fax (22) 606 28 03        e-mail: dhvpolska@dhv.pl</p>	 <p>MGGP S.A.        ul. Kaczkowskiego 6        33-100 Tamów        tel. (14) 626 38 90 ; fax (14) 626 45 39        e-mail: mggp@mggp.com.pl</p>	 <p>DRO-KONSULT Sp.z o.o.        ul. Odrowąża 15        03-310 Warszawa        tel/fax: (22) 614 47 77        e-mail: warszawa@drokonsult.com.pl</p>	<p>PODWYKONAWCA:</p>  <p>EUROSTRADA Sp.z o.o.        ul. Pyszniańska 18        02-829 Warszawa        tel/fax: (22) 644 87 62        e-mail: biuro@eurostrada.pl</p>	<p>Nozwa i adres obiektu budowlanego:        AUTOSTRADA A-2 NA ODCINKU WARSZAWA - KUKURYKI</p> <p>Nozwa rysunku: Projektowane urządzenia ochrony środowiska        skala 1:10000 - WARIANT 4</p> <p>Nr rysunku:        12.4.8</p>
--	---	---	---	---	---

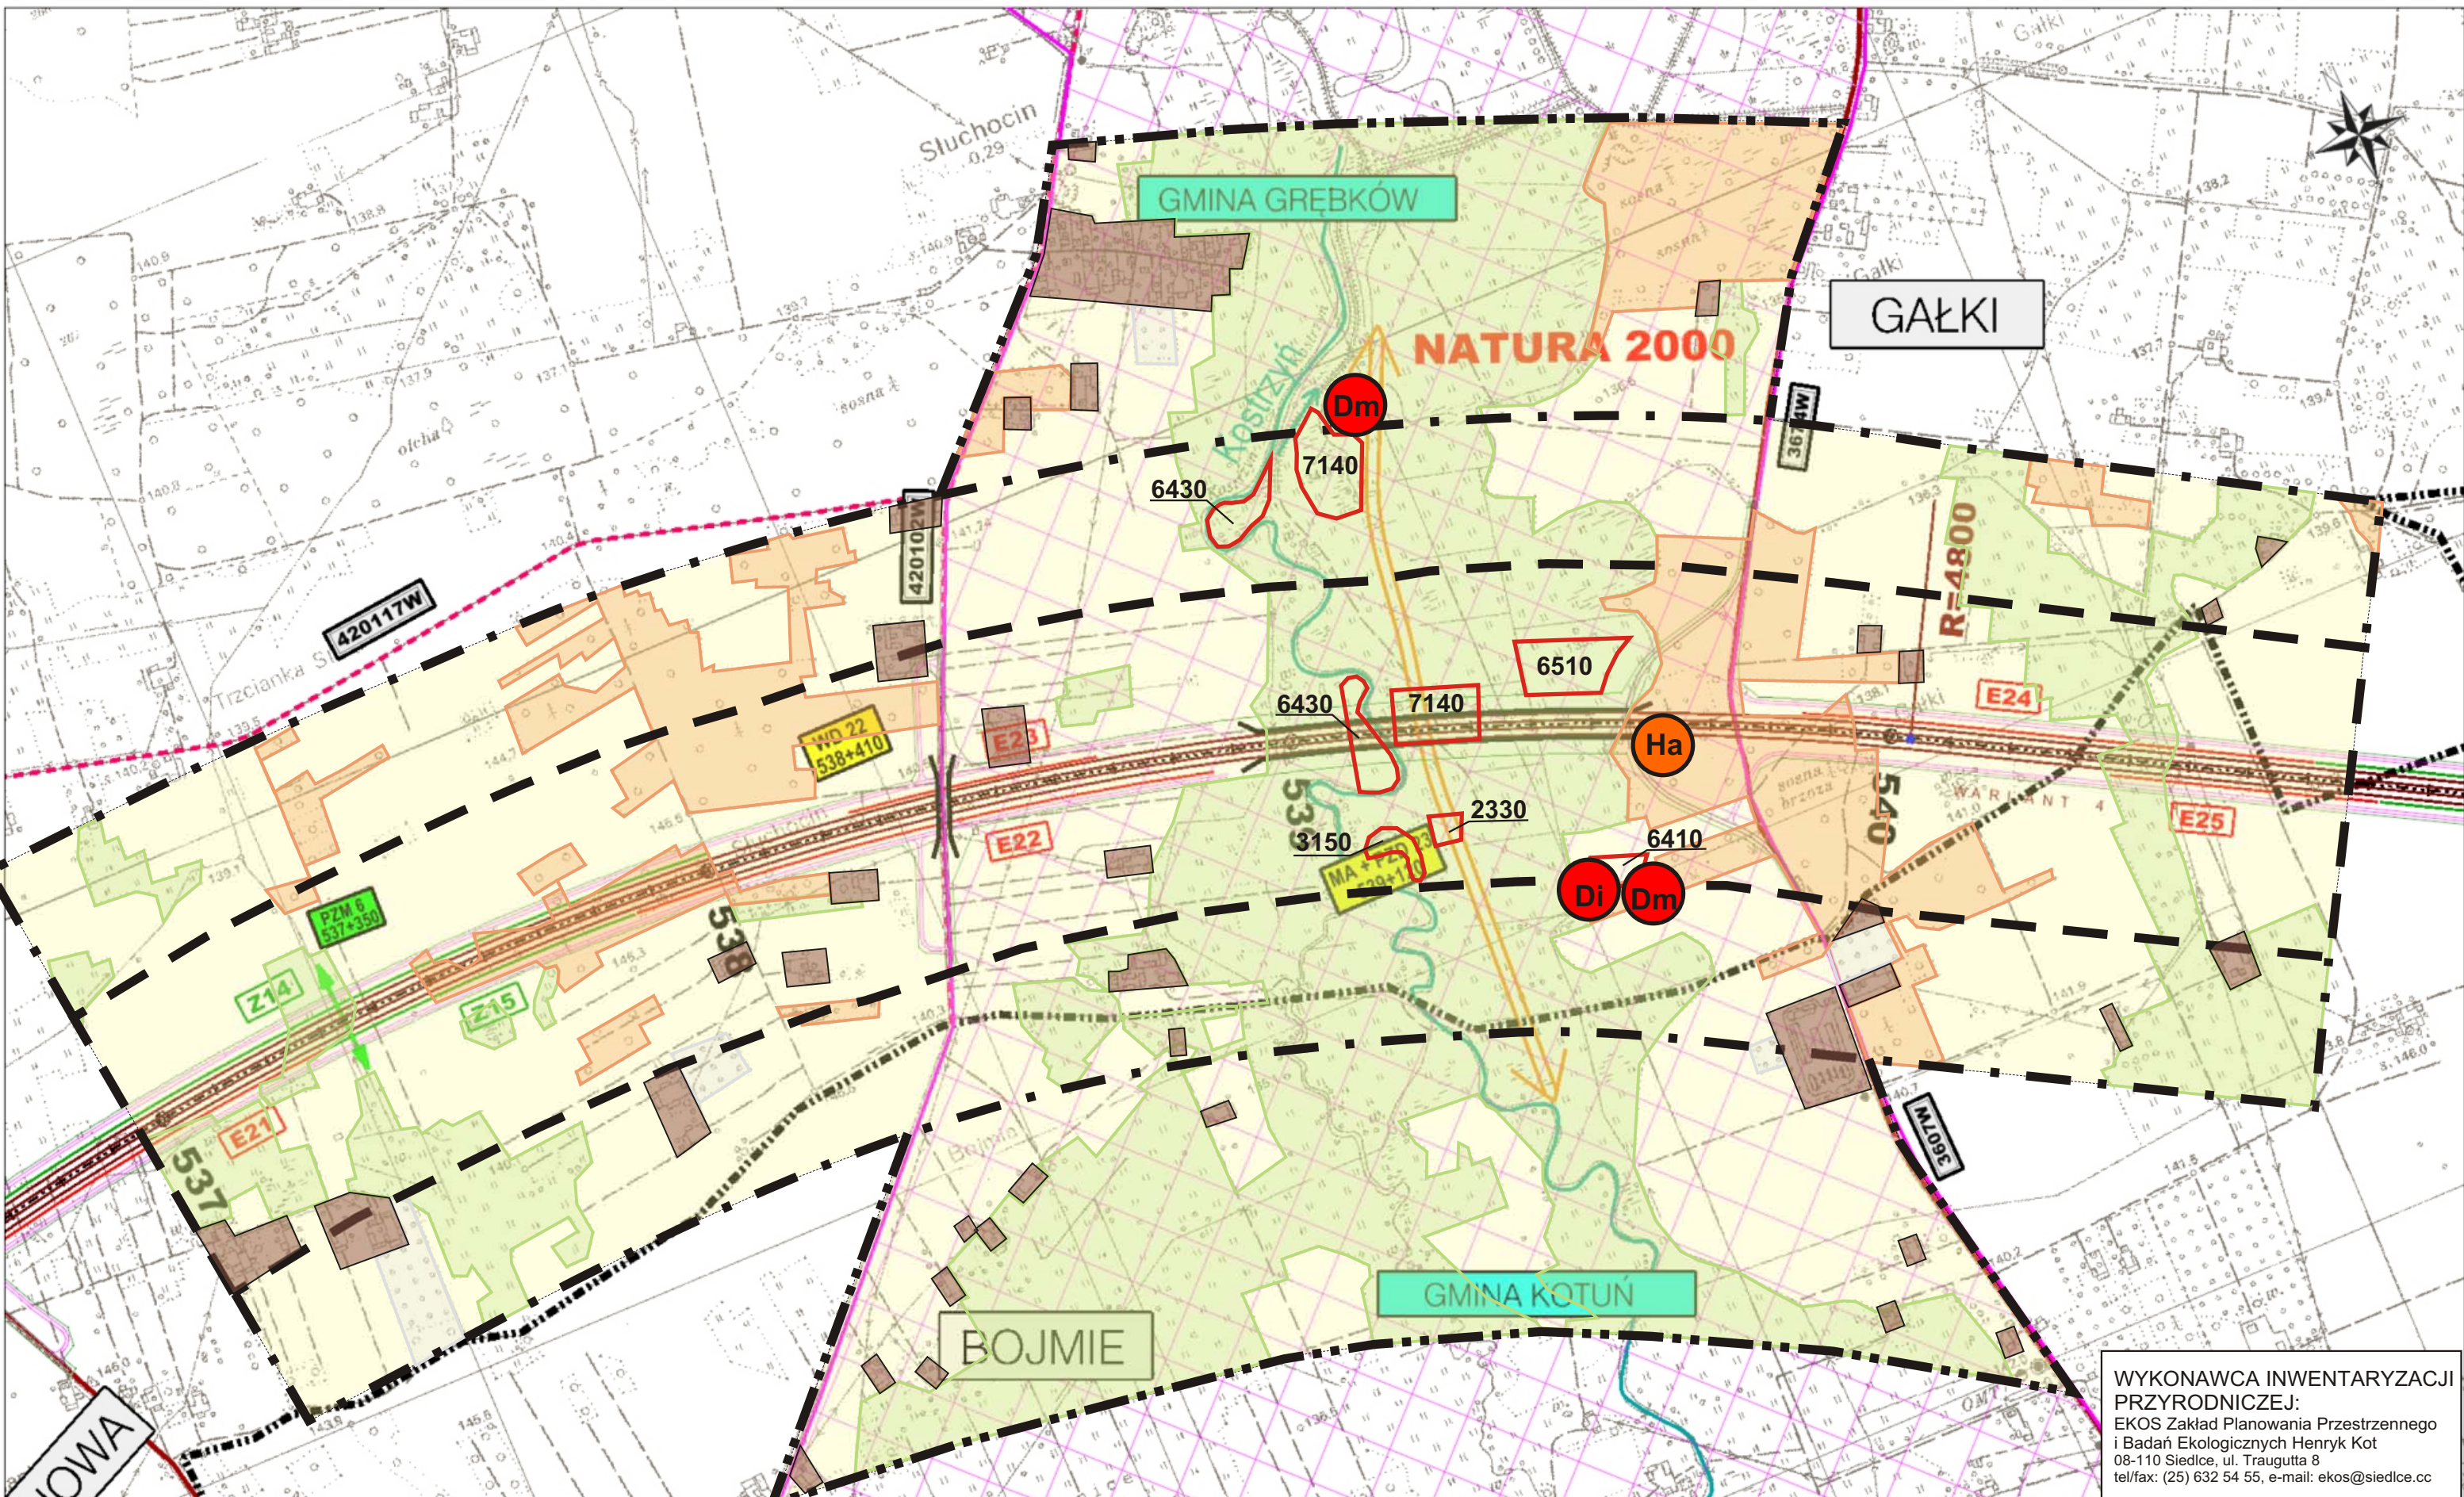

WYKONAWCA INWENTARYZACJI PRZYRODNICZEJ:  
 EKOS Zakład Planowania Przestrzennego i Badań Ekologicznych Henryk Kot  
 08-110 Siedlce, ul. Traugutta 8  
 tel/fax: (25) 632 54 55, e-mail: ekos@siedlce.cc

ZAMAWIAJĄCY:



**GENERALNA DYREKCJA  
 DRÓG KRAJOWYCH I AUTOSTRAD**  
 00-848 WARSZAWA  
 ul. Żelazna 59  
 tel. (22) 375 88 88

KONSORCJUM FIRM:



**DHV POLSKA Sp. z o.o.**  
 ul. Domaniewska 41  
 02-672 Warszawa  
 tel. (22) 606 28 02 ; fax (22) 606 28 03  
 e-mail: dhvpolska@dhv.pl



**MGGP S.A.**  
 ul. Kaczkowskiego 6  
 33-100 Tamów  
 tel. (14) 626 38 90 ; fax (14) 626 45 39  
 e-mail: mggp@mggp.com.pl



**DRO-KONSULT Sp. z o.o.**  
 ul. Odrowąża 15  
 03-310 Warszawa  
 tel/fax: (22) 614 47 77  
 e-mail: warszawa@drokonsult.com.pl




**EUROSTRADA Sp. z o.o.**  
 ul. Pyszniańska 18  
 02-829 Warszawa  
 tel/fax: (22) 644 87 62  
 e-mail: biuro@eurostrada.pl

Nazwa i adres obiektu budowlanego:  
**AUTOSTRADA A-2 NA ODCINKU WARSZAWA - KUKURYKI**


Nazwa rysunku: **Lasy, siedliska i rośliny chronione**  
 skala 1:10000 - WARIANT 4

Nr rysunku:  
**12.4.9**

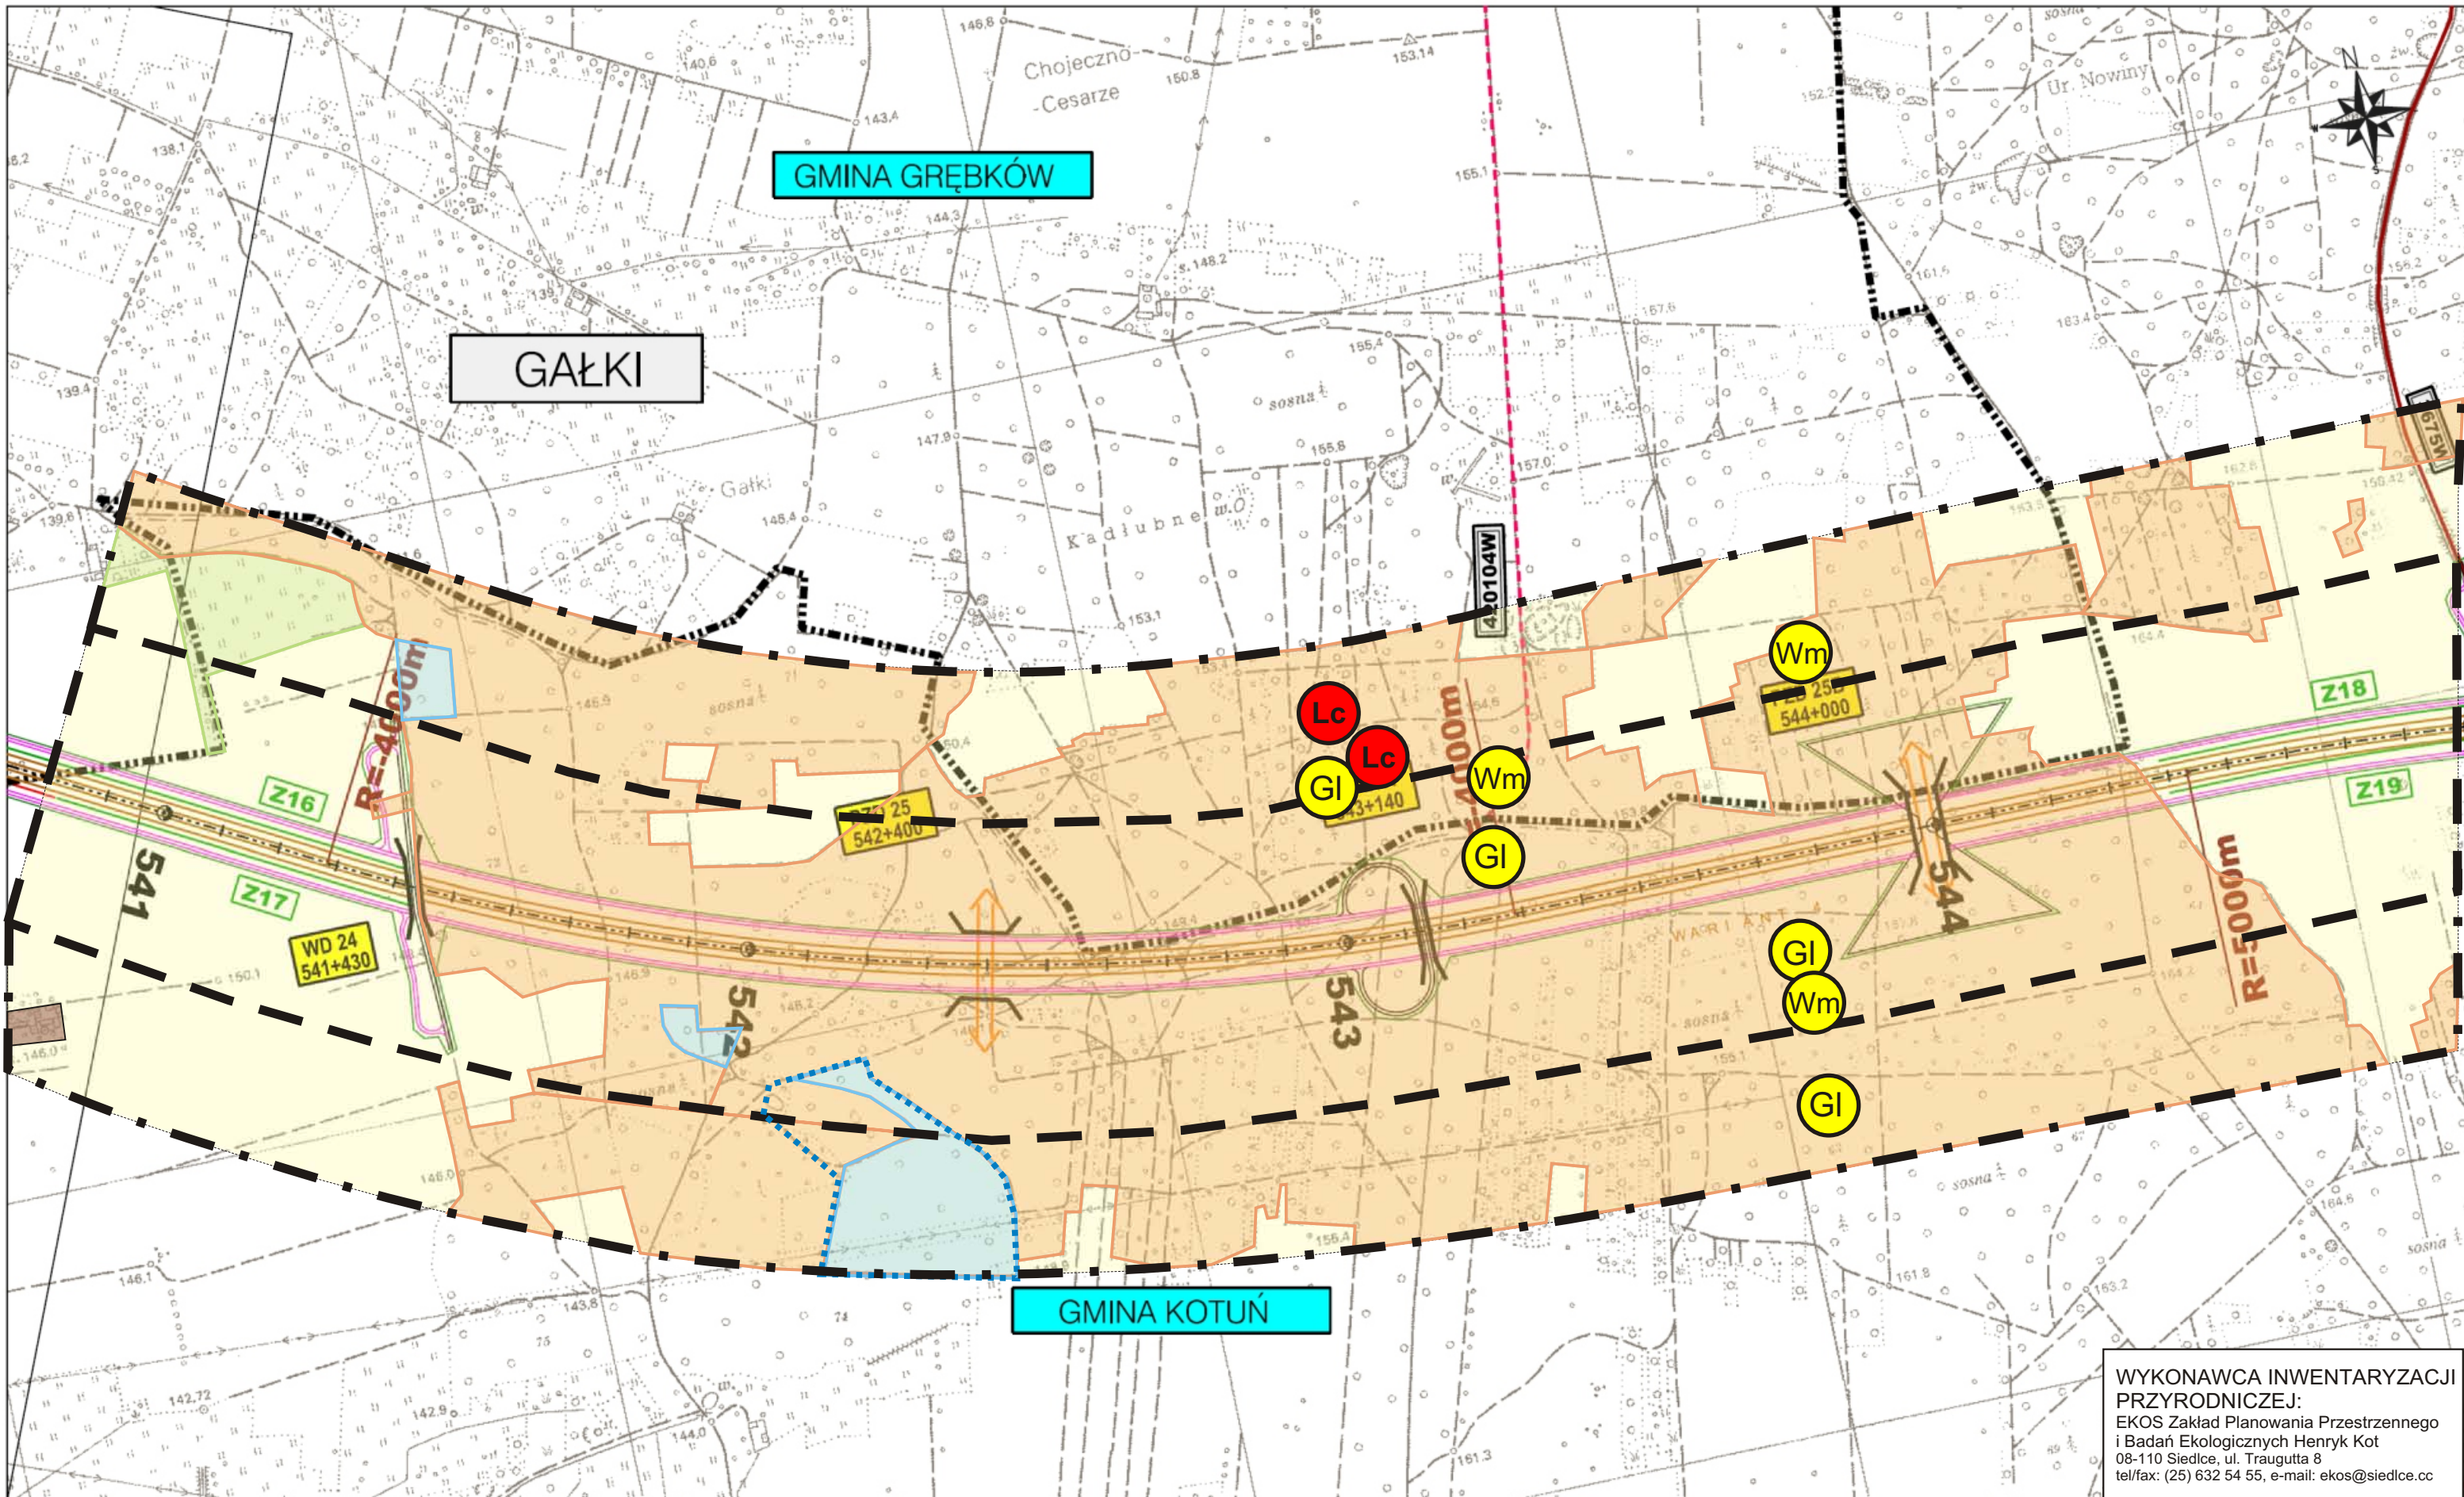


WYKONAWCA INWENTARYZACJI  
 PRZYRODNICZEJ:  
 EKOS Zakład Planowania Przestrzennego  
 i Badań Ekologicznych Henryk Kot  
 08-110 Siedlce, ul. Traugutta 8  
 tel/fax: (25) 632 54 55, e-mail: ekos@siedlce.cc

<p>ZAMAWIAJĄCY:</p>  <p>GENERALNA DYREKCJA        DRÓG KRAJOWYCH I AUTOSTRAD        00-848 WARSZAWA        ul. Żelazna 59        tel. (22) 375 88 88</p>	<p>KONSORCJUM FIRM:</p>  <p>DHV POLSKA Sp. z o.o.        ul. Domaniewska 41        02-672 Warszawa        tel. (22) 606 28 02 ; fax (22) 606 28 03        e-mail: dhvpolska@dhv.pl</p>	 <p>MGGP S.A.        ul. Kaczkowskiego 6        33-100 Tamów        tel. (14) 626 38 90 ; fax (14) 626 45 39        e-mail: mggp@mggp.com.pl</p>	 <p>DRO-KONSULT Sp. z o.o.        ul. Odrowąża 15        03-310 Warszawa        tel/fax: (22) 614 47 77        e-mail: warszawa@drokonsult.com.pl</p>	<p>PODWYKONAWCA:</p>  <p>EUROSTRADA Sp. z o.o.        ul. Pyszniańska 18        02-829 Warszawa        tel/fax: (22) 644 87 62        e-mail: biuro@eurostrada.pl</p>	<p>Nazwa i adres obiektu budowlanego:</p> <p>AUTOSTRADA A-2 NA ODCINKU WARSZAWA - KUKURYKI</p> <hr/> <p>Nazwa rysunku: Lasy, siedliska i rośliny chronione        skala 1:10000 - WARIANT 4</p> <p>Nr rysunku:  <b>12.4.10</b></p>
--	---	---	--	--	--

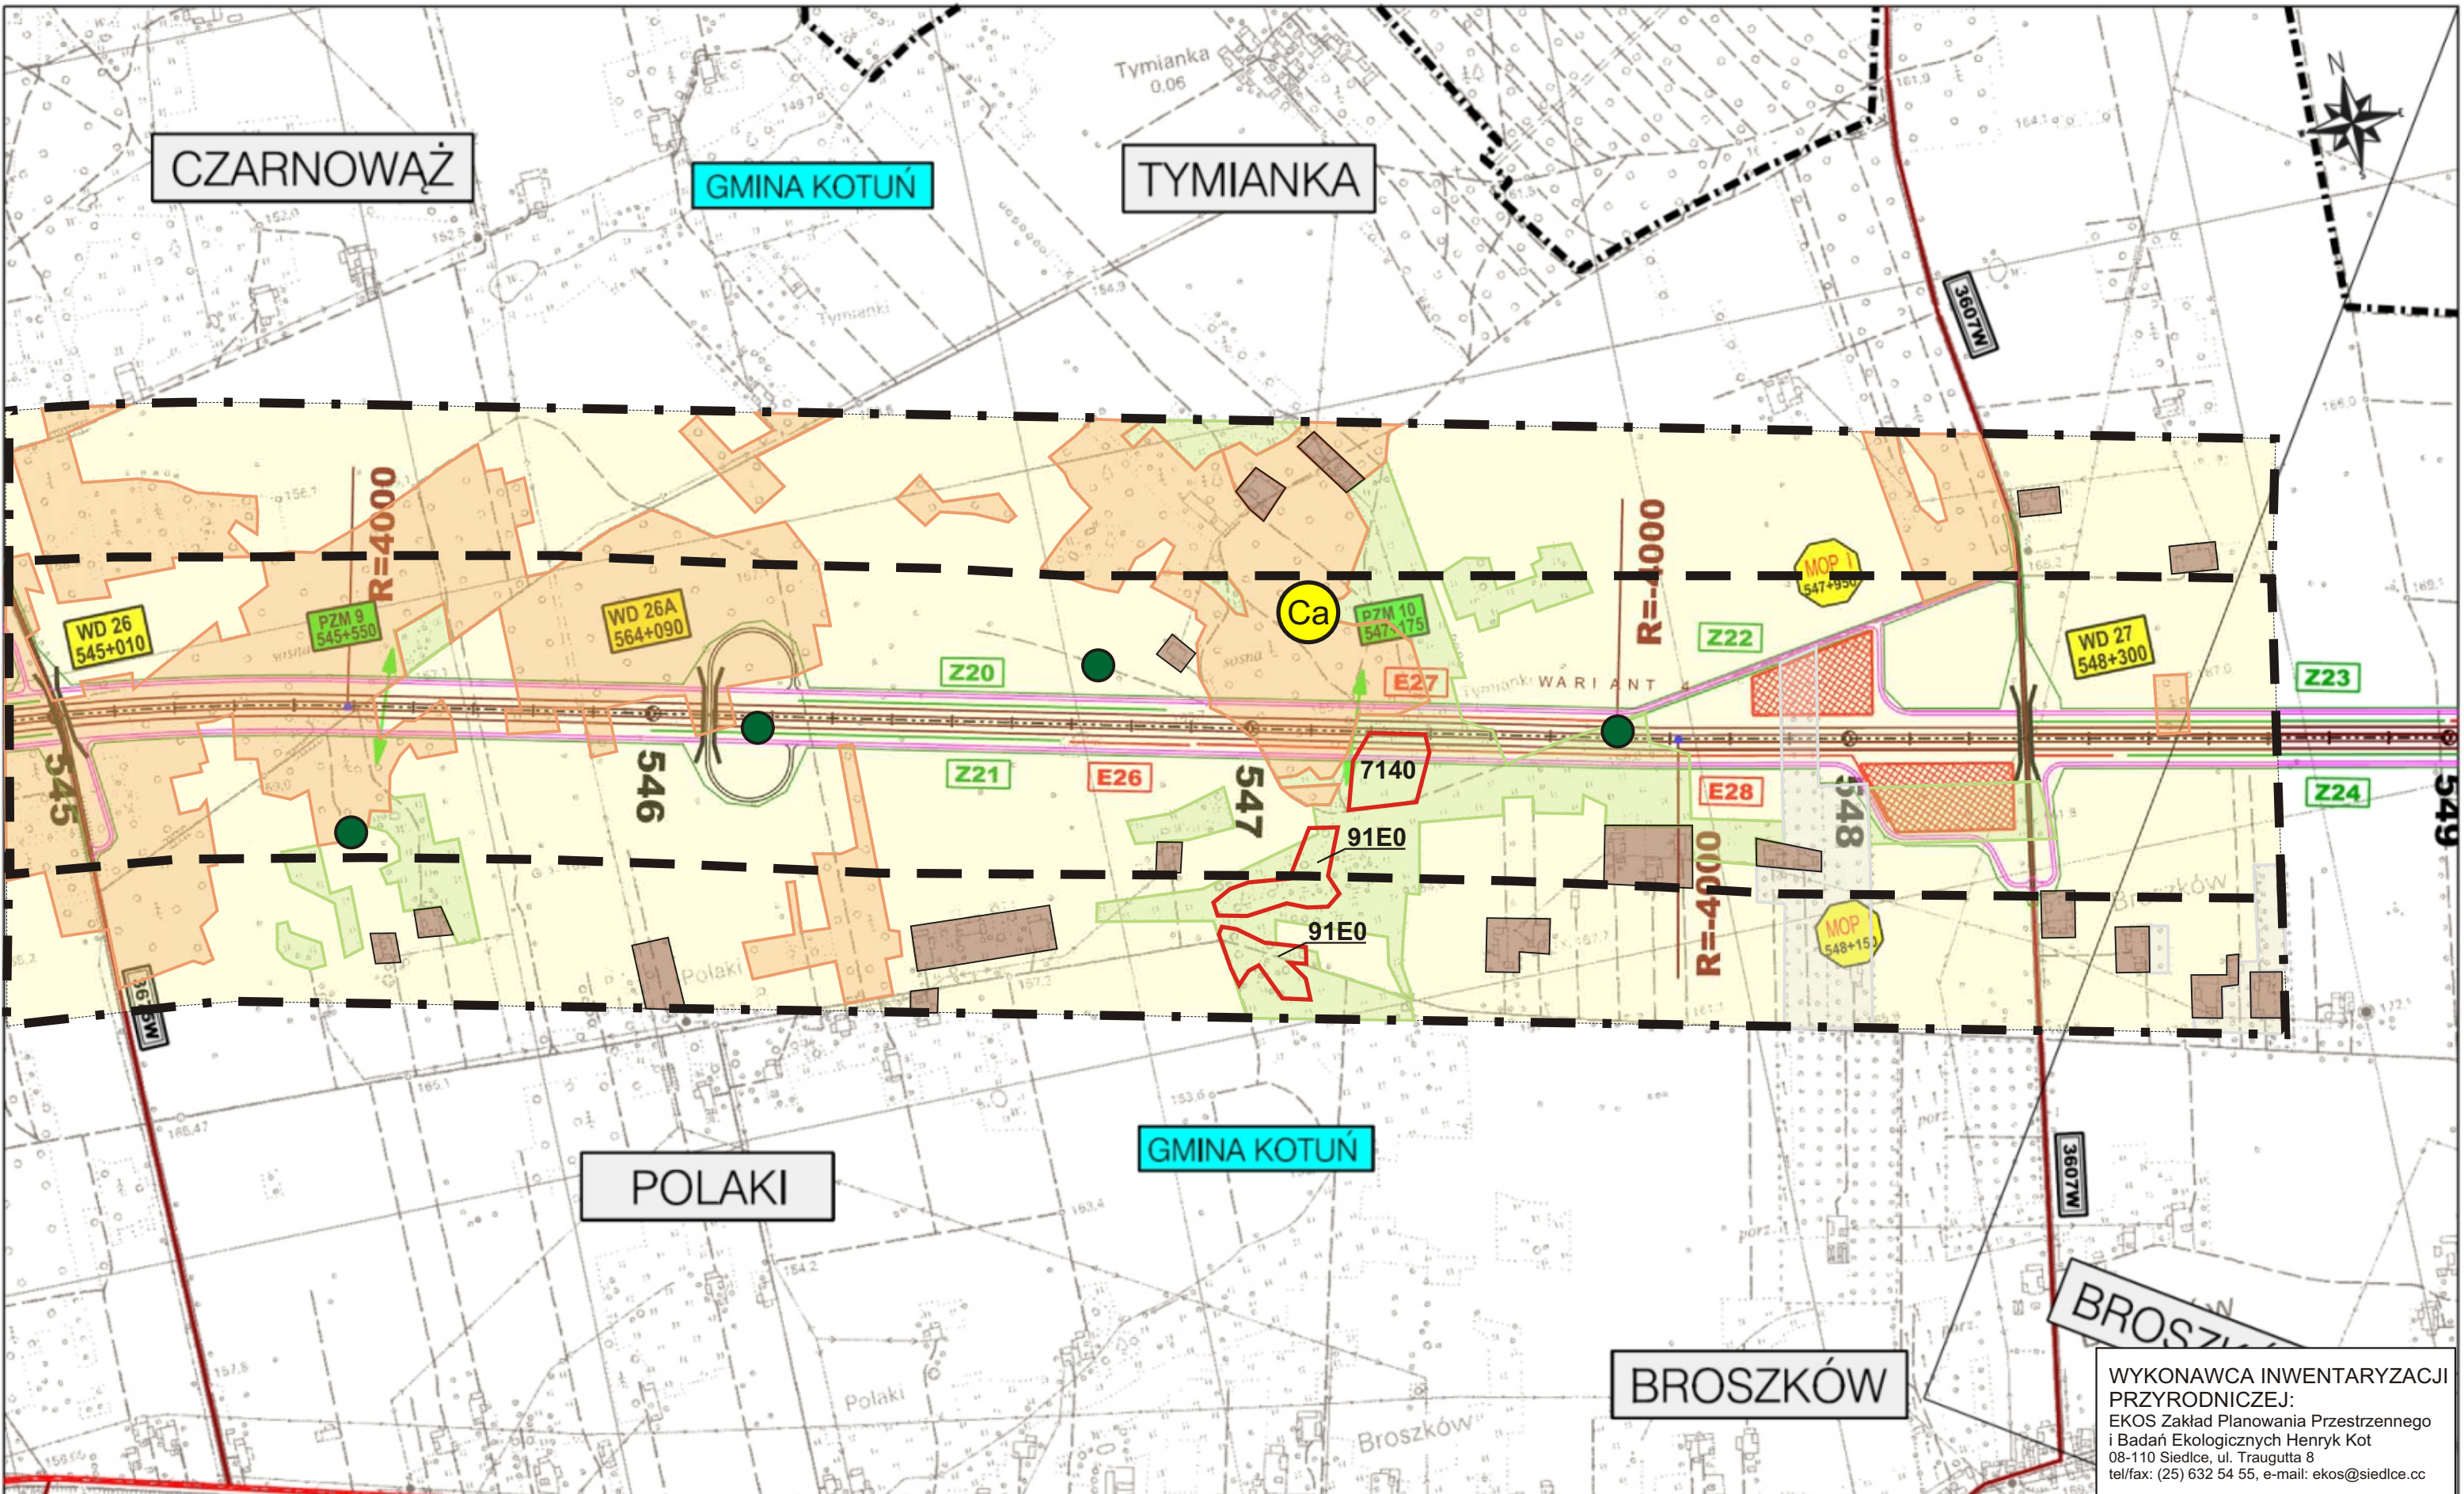

WYKONAWCA INWENTARYZACJI PRZYRODNICZEJ:  
 EKOS Zakład Planowania Przestrzennego i Badań Ekologicznych Henryk Kot  
 08-110 Siedlce, ul. Traugutta 8  
 tel/fax: (25) 632 54 55, e-mail: ekos@siedlce.cc

<p>ZAMAWIAJĄCY:</p>  <p>GENERALNA DYREKCJA        DRÓG KRAJOWYCH I AUTOSTRAD        00-848 WARSZAWA        ul. Żelazna 59        tel. (22) 375 88 88</p>	<p>KONSORCJUM FIRM:</p>  <p>DHV POLSKA Sp. z o.o.        ul. Domaniewska 41        02-672 Warszawa        tel. (22) 606 28 02 ; fax (22) 606 28 03        e-mail: dhvpolska@dhv.pl</p>	 <p>MGGP S.A.        ul. Kaczkowskiego 6        33-100 Tamów        tel. (14) 626 38 90 ; fax (14) 626 45 39        e-mail: mggp@mggp.com.pl</p>	 <p>DRO-KONSULT Sp.z o.o.        ul. Odrowąża 15        03-310 Warszawa        tel/fax: (22) 614 47 77        e-mail: warszawa@drokonsult.com.pl</p>	<p>PODWYKONAWCA:</p>  <p>EUROSTRADA Sp.z o.o.        ul. Pyszniańska 18        02-829 Warszawa        tel/fax: (22) 644 87 62        e-mail: biuro@eurostrada.pl</p>	<p>Nazwa i adres obiektu budowlanego:        AUTOSTRADA A-2 NA ODCINKU WARSZAWA - KUKURYKI</p> <hr/> <p>Nazwa rysunku: Lasy, siedliska i rośliny chronione        skala 1:10000 - WARIANT 4</p> <p>Nr rysunku:        12.4.11</p>
--	---	---	---	---	---

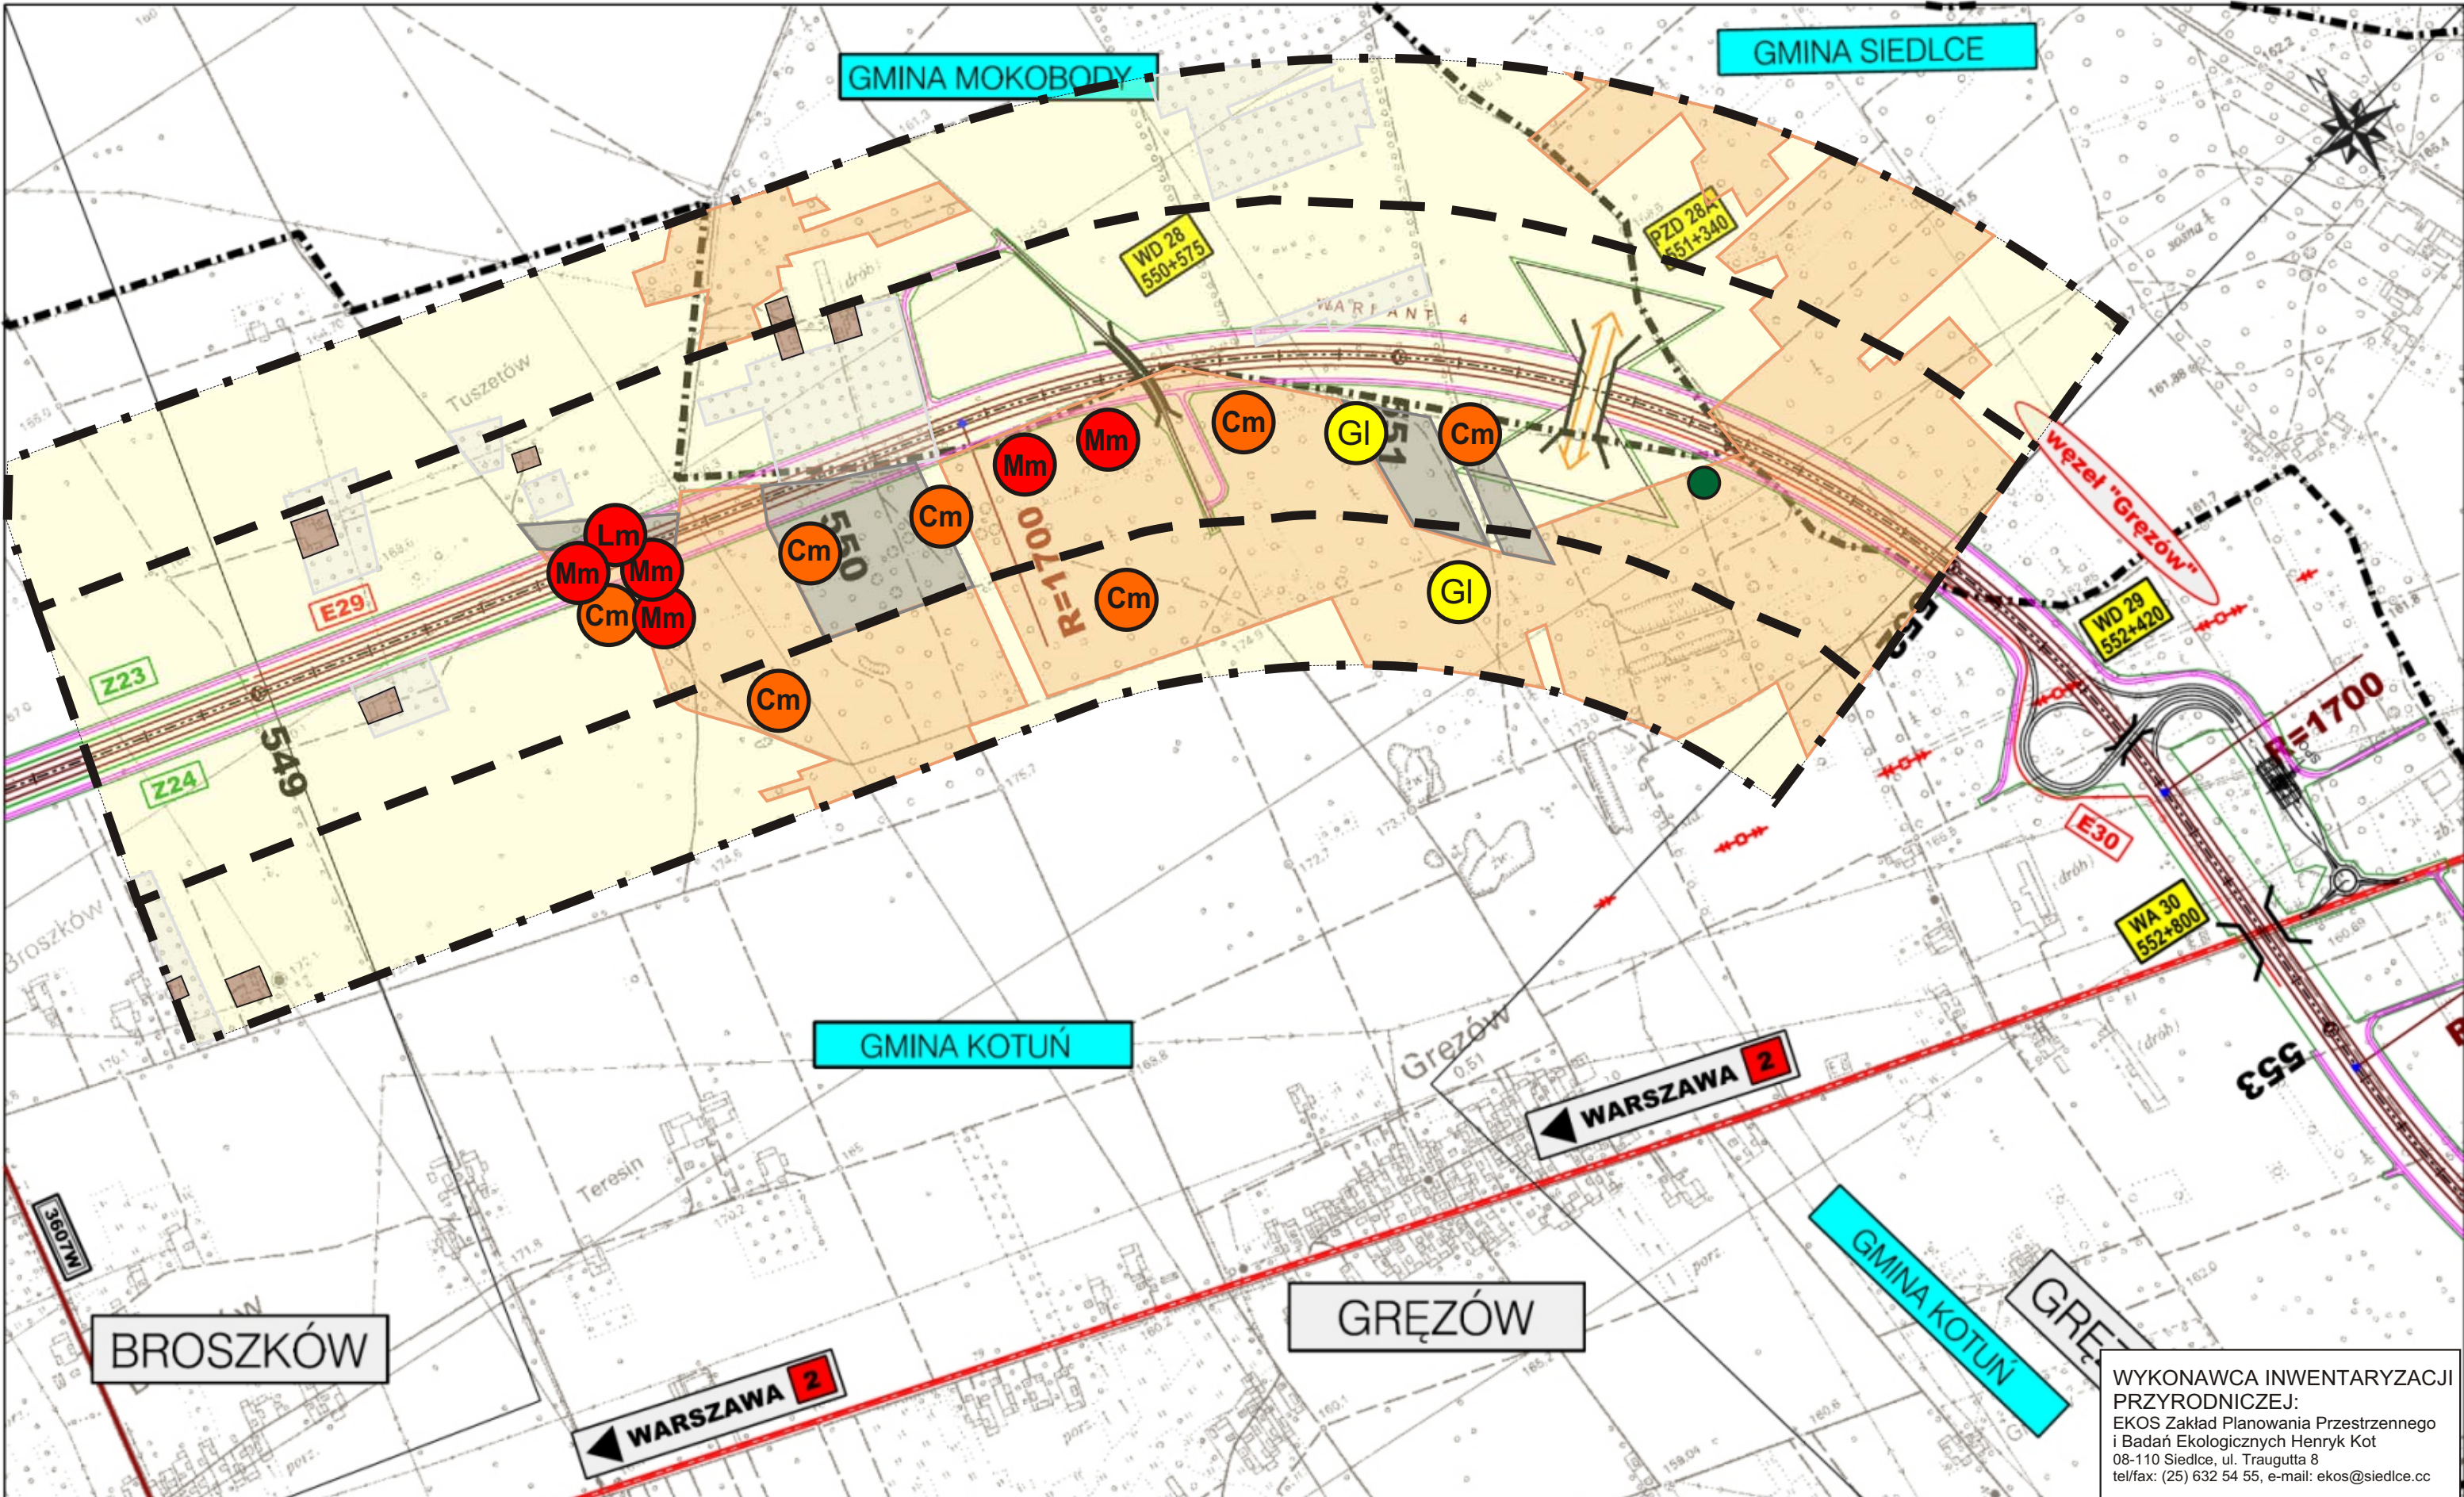

WYKONAWCA INWENTARYZACJI PRZYRODNICZEJ:  
 EKOS Zakład Planowania Przestrzennego i Badań Ekologicznych Henryk Kot  
 08-110 Siedlce, ul. Traugutta 8  
 tel/fax: (25) 632 54 55, e-mail: ekos@siedlce.cc

ZAMAWIAJĄCY:



GENERALNA DYREKCJA  
 DRÓG KRAJOWYCH I AUTOSTRAD  
 00-848 WARSZAWA  
 ul. Żelazna 59  
 tel. (22) 375 88 88

KONSORCJUM FIRM:



DHV POLSKA Sp. z o.o.  
 ul. Domaniewska 41  
 02-672 Warszawa  
 tel. (22) 606 28 02 ; fax (22) 606 28 03  
 e-mail: dhvpolska@dhv.pl



MGPP S.A.  
 ul. Kaczkowskiego 6  
 33-100 Tamów  
 tel. (14) 626 38 90 ; fax (14) 626 45 39  
 e-mail: mgpp@mgpp.com.pl



DRO-KONSULT Sp. z o.o.  
 ul. Odrowąża 15  
 03-310 Warszawa  
 tel/fax: (22) 614 47 77  
 e-mail: warszawa@drokonsult.com.pl




EUROSTRADA Sp. z o.o.  
 ul. Pyszniańska 18  
 02-829 Warszawa  
 tel/fax: (22) 644 87 62  
 e-mail: biuro@eurostrada.pl

Podwykonawca: Nazwa i adres obiektu budowlanego:  
 AUTOSTRADA A-2 NA ODCINKU WARSZAWA - KUKURYKI

Nazwa rysunku: Lasy, siedliska i rośliny chronione  
 skala 1:10000 - WARIANT 4


Nr rysunku:  
 12.4.12



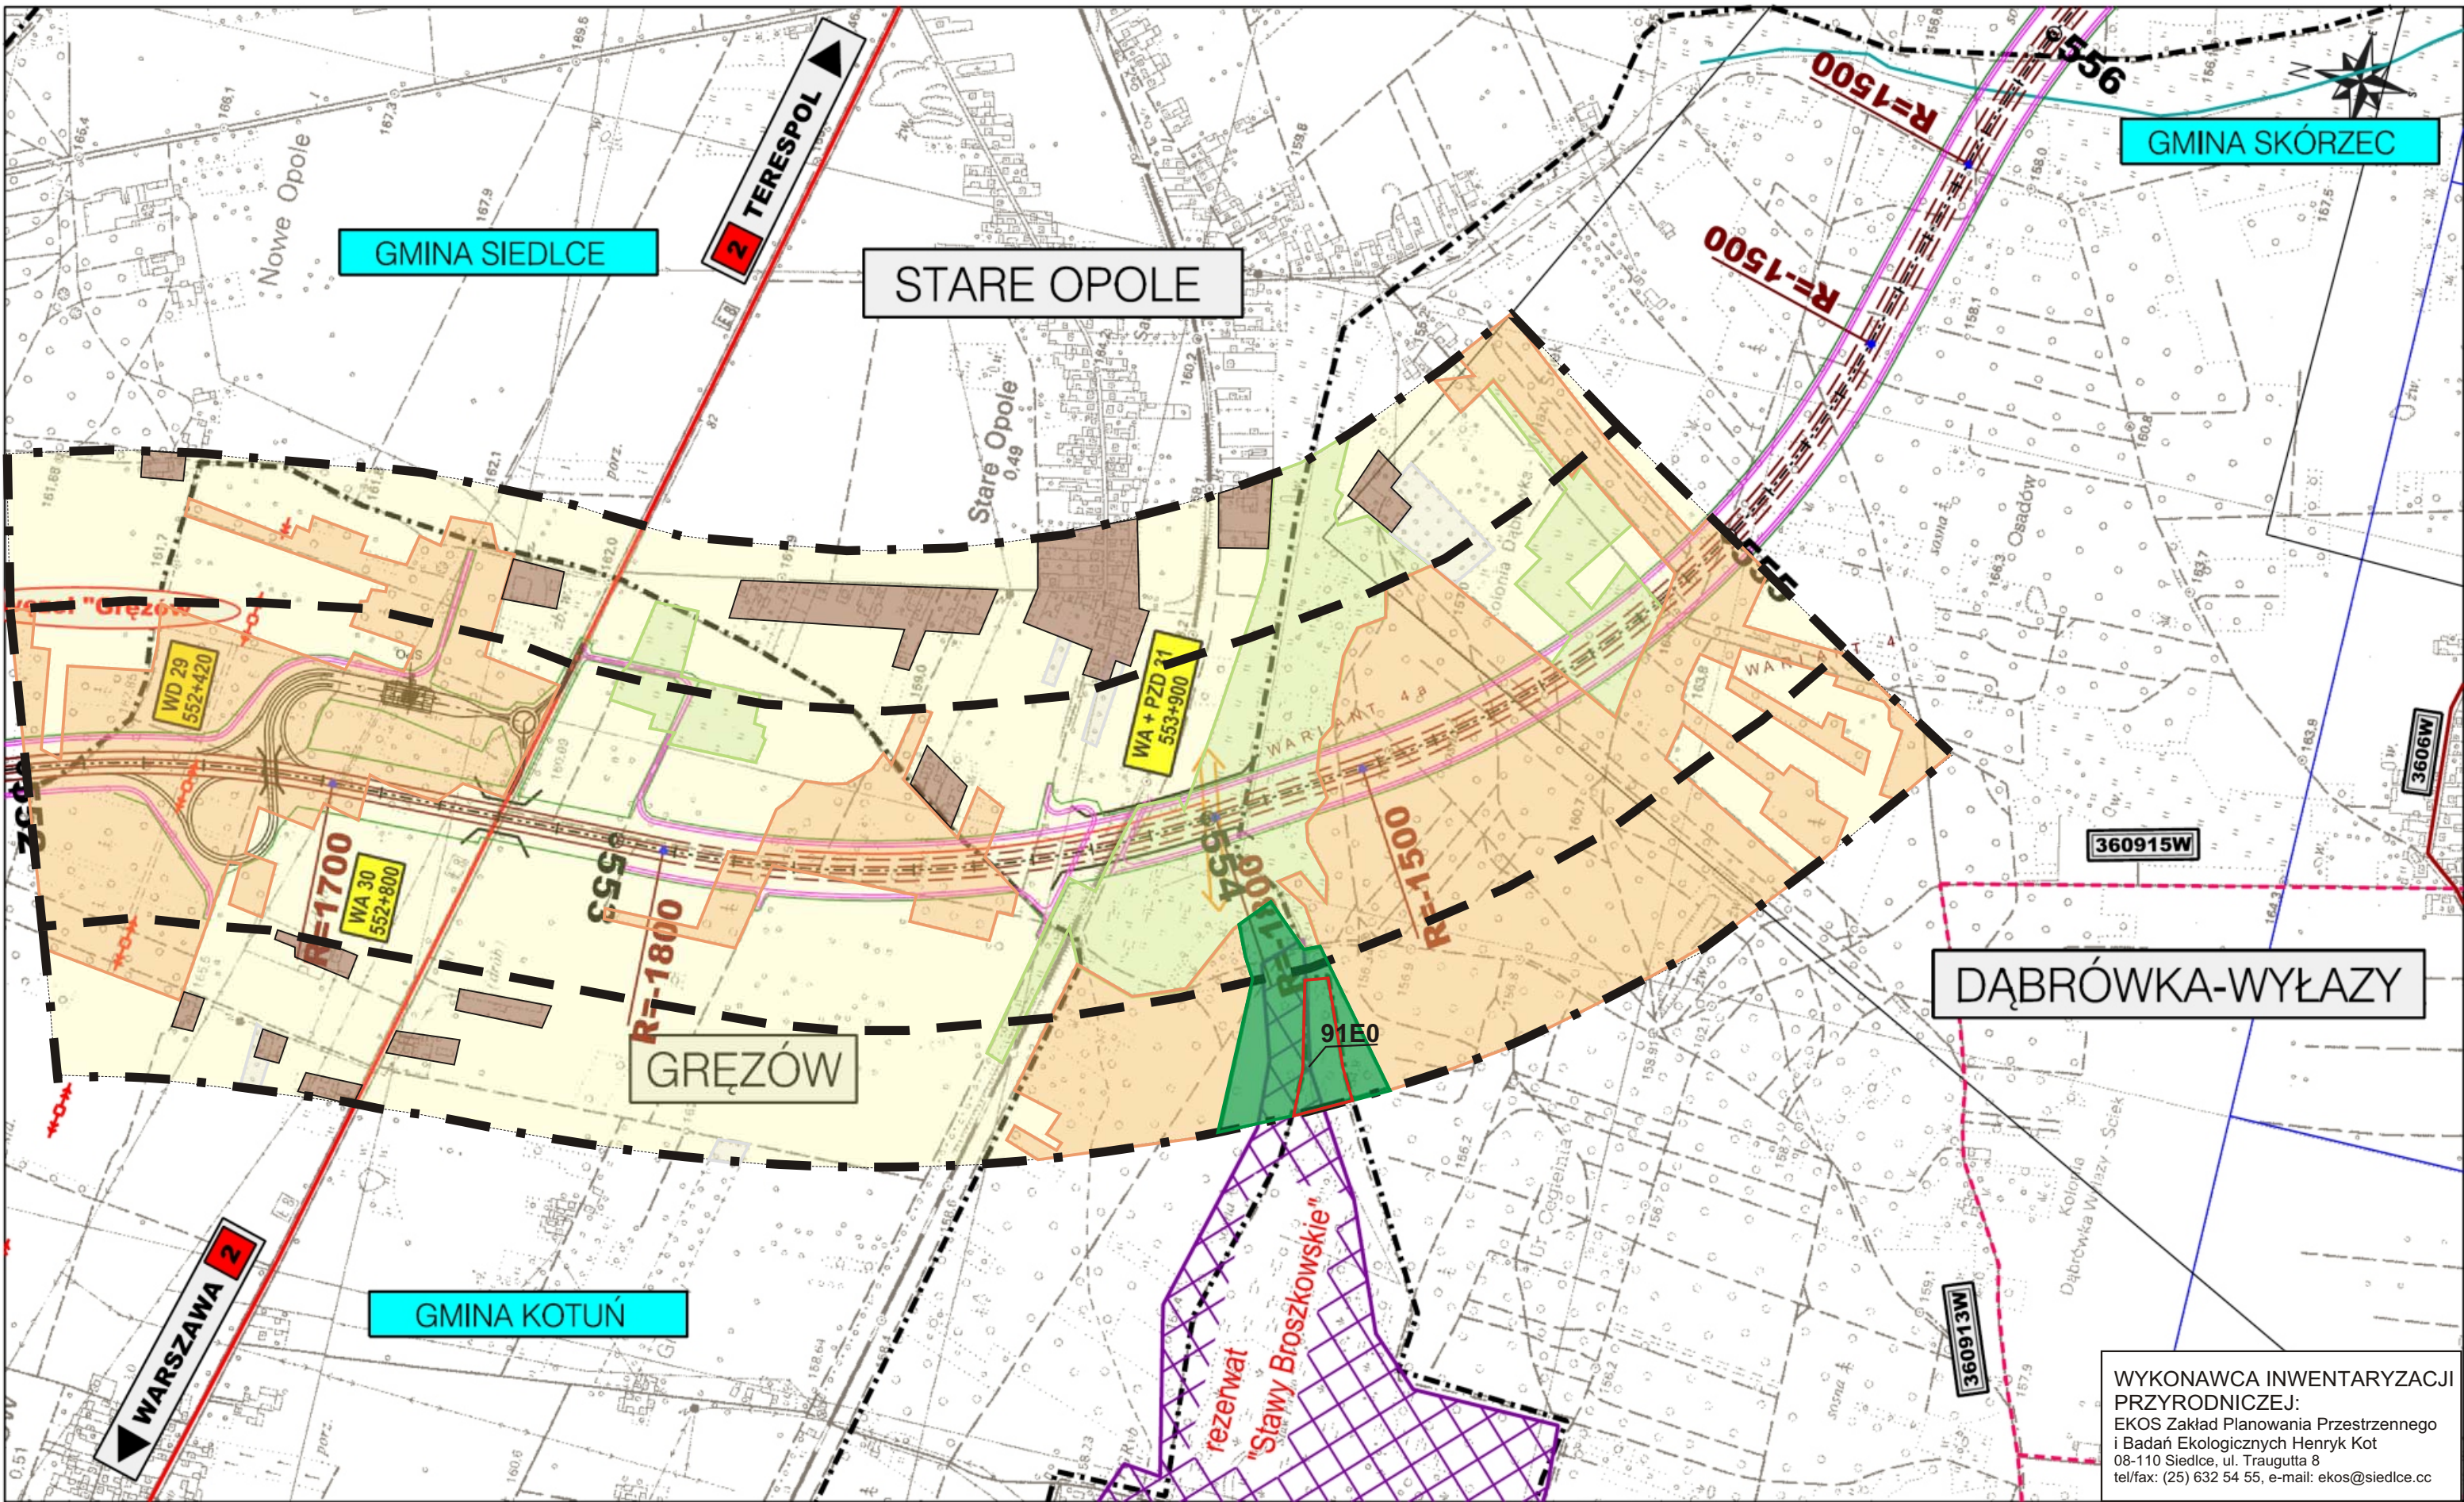



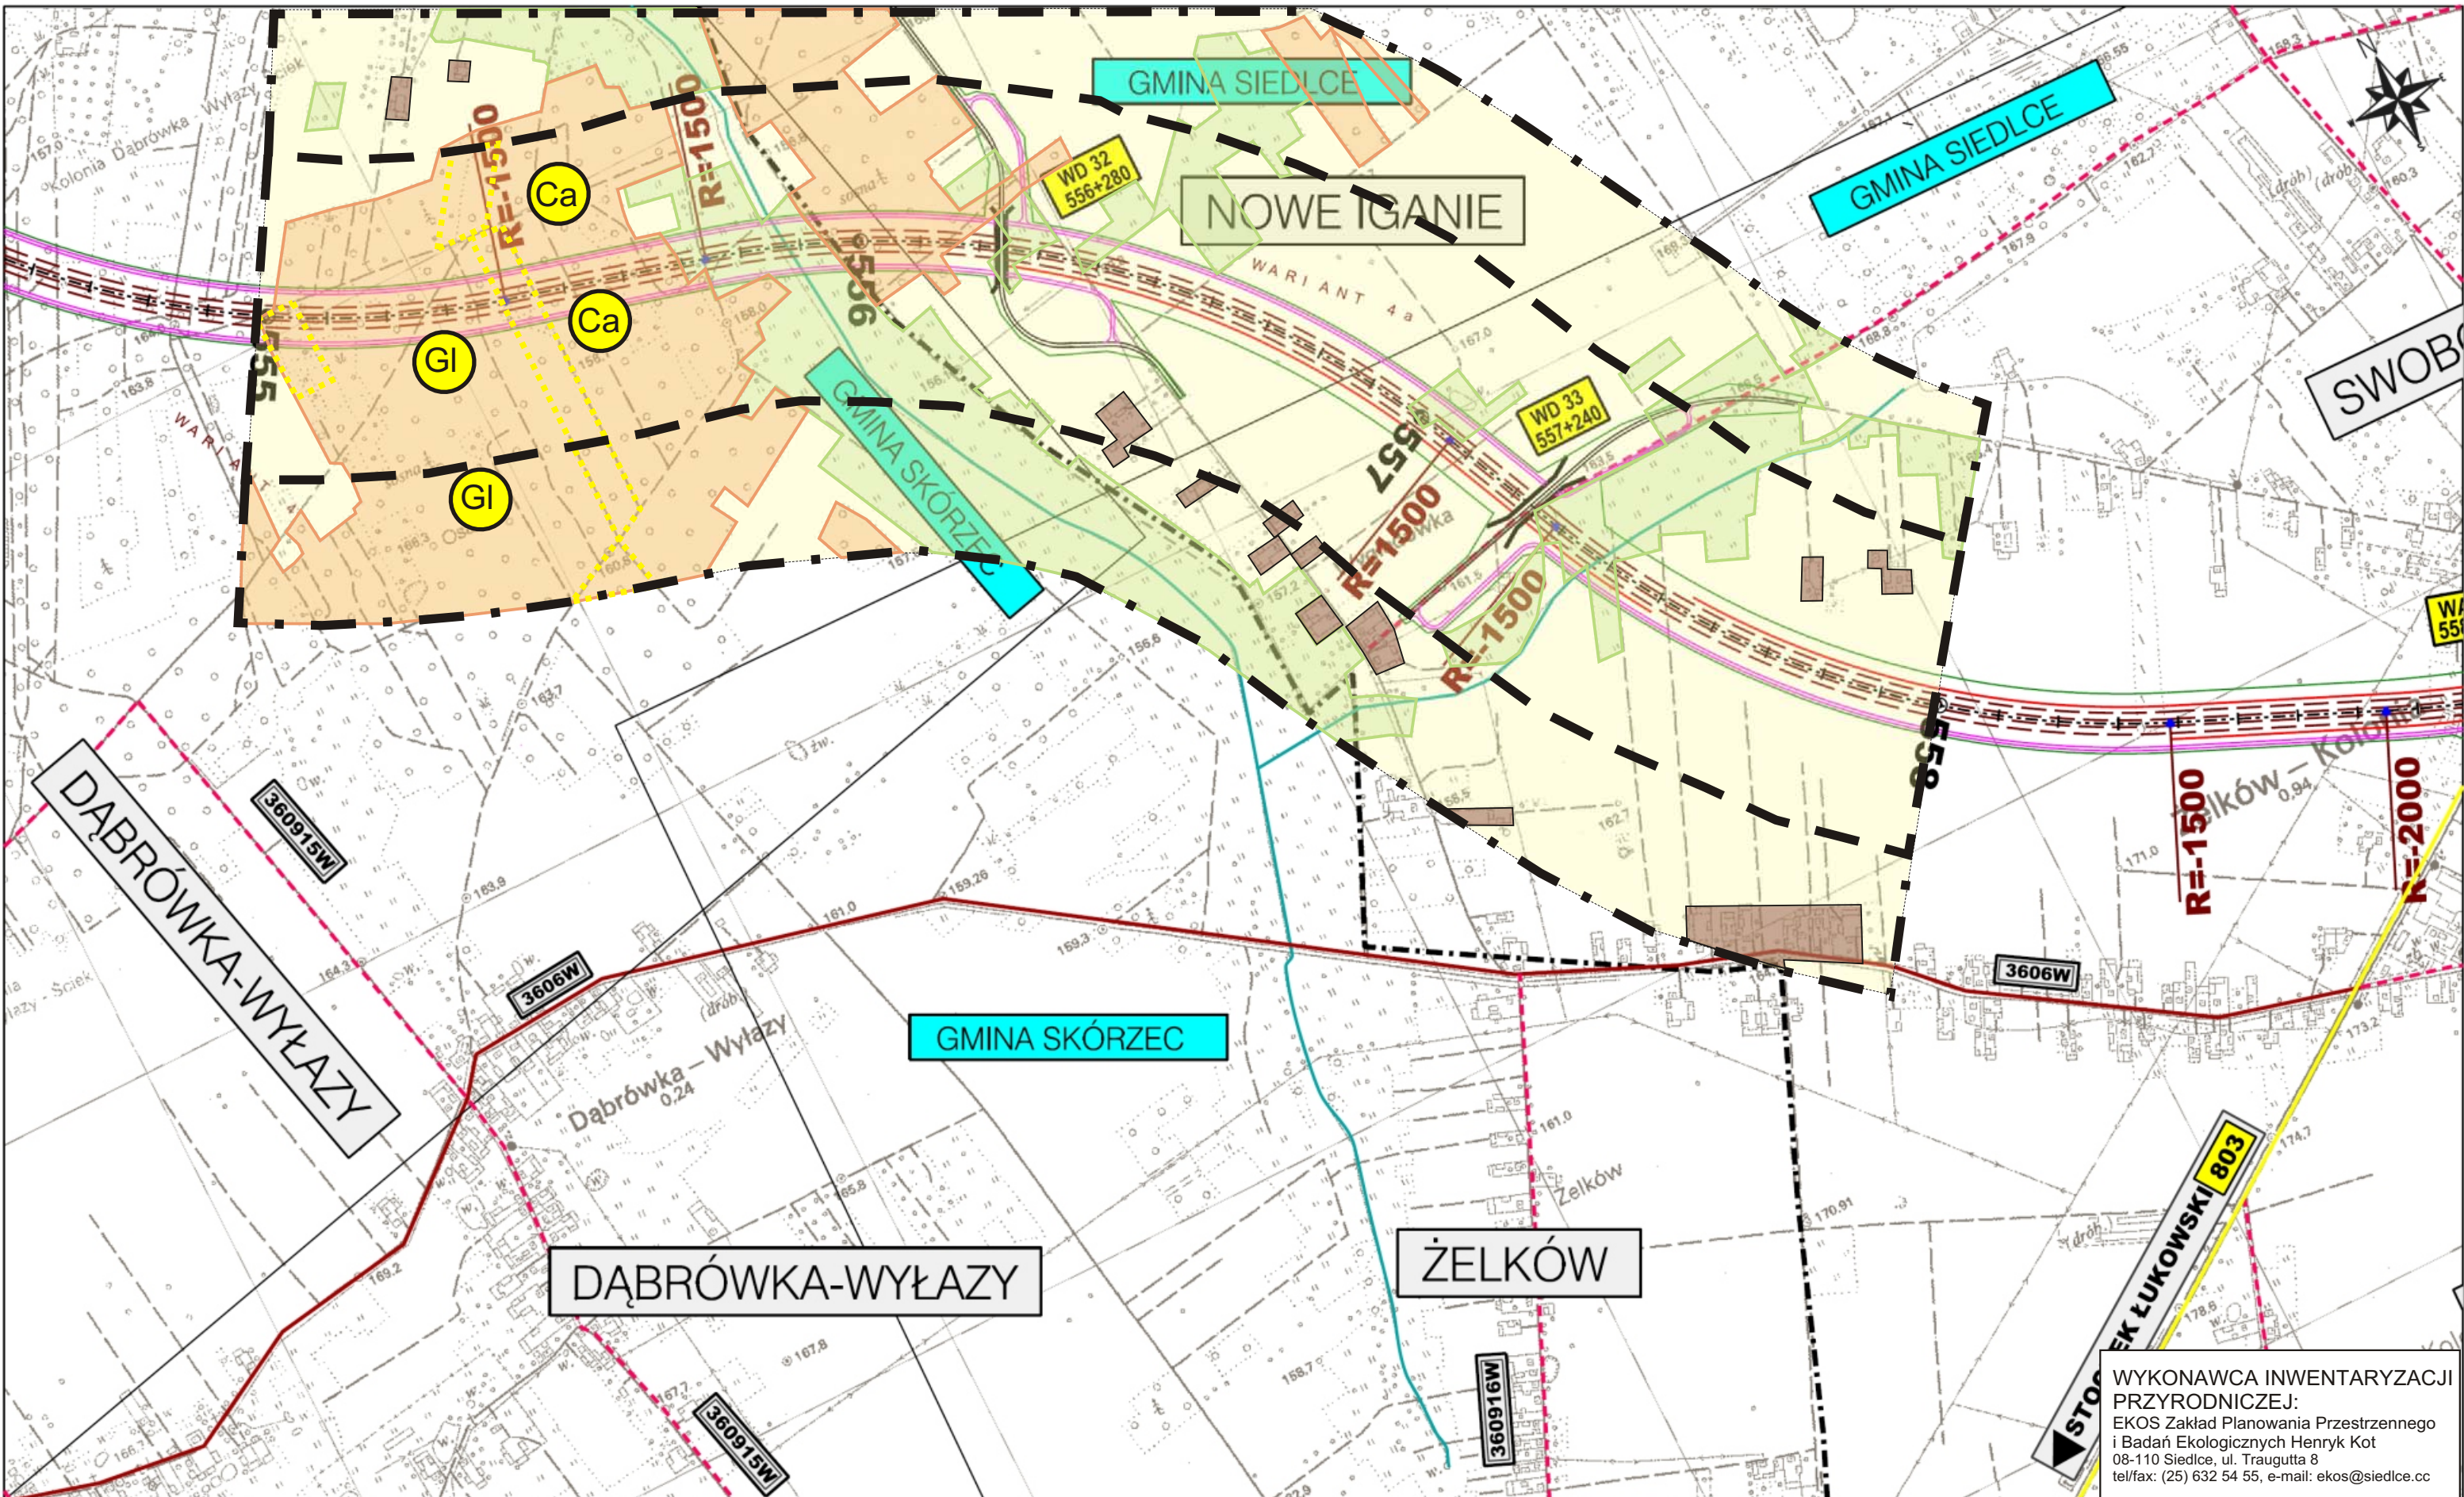


WYKONAWCA INWENTARYZACJI PRZYRODNICZEJ:  
 EKOS Zakład Planowania Przestrzennego i Badań Ekologicznych Henryk Kot  
 08-110 Siedlce, ul. Traugutta 8  
 tel/fax: (25) 632 54 55, e-mail: ekos@siedlce.cc

<p>ZAMAWIAJĄCY:</p>  <p>GENERALNA DYREKCJA        DRÓG KRAJOWYCH I AUTOSTRAD        00-848 WARSZAWA        ul. Żelazna 59        tel. (22) 375 88 88</p>	<p>KONSORCJUM FIRM:</p>  <p>DHV POLSKA Sp. z o.o.        ul. Domaniewska 41        02-672 Warszawa        tel. (22) 606 28 02 ; fax (22) 606 28 03        e-mail: dhvpolska@dhv.pl</p>	<p>MGGP S.A.</p> <p>ul. Kaczkowskiego 6        33-100 Tarnów        tel. (14) 626 38 90 ; fax (14) 626 45 39        e-mail: mggp@mggp.com.pl</p>	<p>PODWYKONAWCA:</p>  <p>DRO-KONSULT Sp.z o.o.        ul. Odrowąża 15        03-310 Warszawa        tel/fax: (22) 614 47 77        e-mail: warszawa@drokonsult.com.pl</p>	 <p>EUROSTRADA Sp.z o.o.        ul. Pyszniańska 18        02-829 Warszawa        tel/fax: (22) 644 87 62        e-mail: biuro@eurostrada.pl</p>	<p>Nazwa i adres obiektu budowlanego:</p> <p>AUTOSTRADA A-2 NA ODCINKU WARSZAWA - KUKURYKI</p> <p>Nazwa rysunku: Lasy, siedliska i rośliny chronione        skala 1:10000 - WARIANT 4a</p> <p>Nr rysunku:  <b>12.4.13a</b></p>
--	---	--	--	--	--



WYKONAWCA INWENTARYZACJI  
 PRZYRODNICZEJ:  
 EKOS Zakład Planowania Przestrzennego  
 i Badań Ekologicznych Henryk Kot  
 08-110 Siedlce, ul. Traugutta 8  
 tel/fax: (25) 632 54 55, e-mail: ekos@siedlce.cc

<p>ZAMAWIAJĄCY:</p>  <p>GENERALNA DYREKCJA        DRÓG KRAJOWYCH I AUTOSTRAD        00-848 WARSZAWA        ul. Żelazna 59        tel. (22) 375 88 88</p>	<p>KONSORCJUM FIRM:</p>  <p>DHV POLSKA Sp. z o.o.        ul. Domaniewska 41        02-672 Warszawa        tel. (22) 606 28 02 ; fax (22) 606 28 03        e-mail: dhvpolska@dhv.pl</p>	<p>MGGP S.A.</p> <p>ul. Kaczkowskiego 6        33-100 Tamów        tel. (14) 626 38 90 ; fax (14) 626 45 39        e-mail: mggp@mggp.com.pl</p>	<p>DRO-KONSULT Sp.z o.o.</p>  <p>ul. Odrowąża 15        03-310 Warszawa        tel/fax: (22) 614 47 77        e-mail: warszawa@drokonsult.com.pl</p>	<p>PODWYKONAWCA:</p>  <p>EUROSTRADA Sp.z o.o.        ul. Pyszniańska 18        02-829 Warszawa        tel/fax: (22) 644 87 62        e-mail: biuro@eurostrada.pl</p>	<p>Nazwa i adres obiektu budowlanego:</p> <p>AUTOSTRADA A-2 NA ODCINKU WARSZAWA - KUKURYKI</p> <hr/> <p>Nazwa rysunku: Lasy, siedliska i rośliny chronione        skala 1:10000 - WARIANT 4a</p> <p>Nr rysunku:        12.4.14a</p>
--	---	---	---	---	---

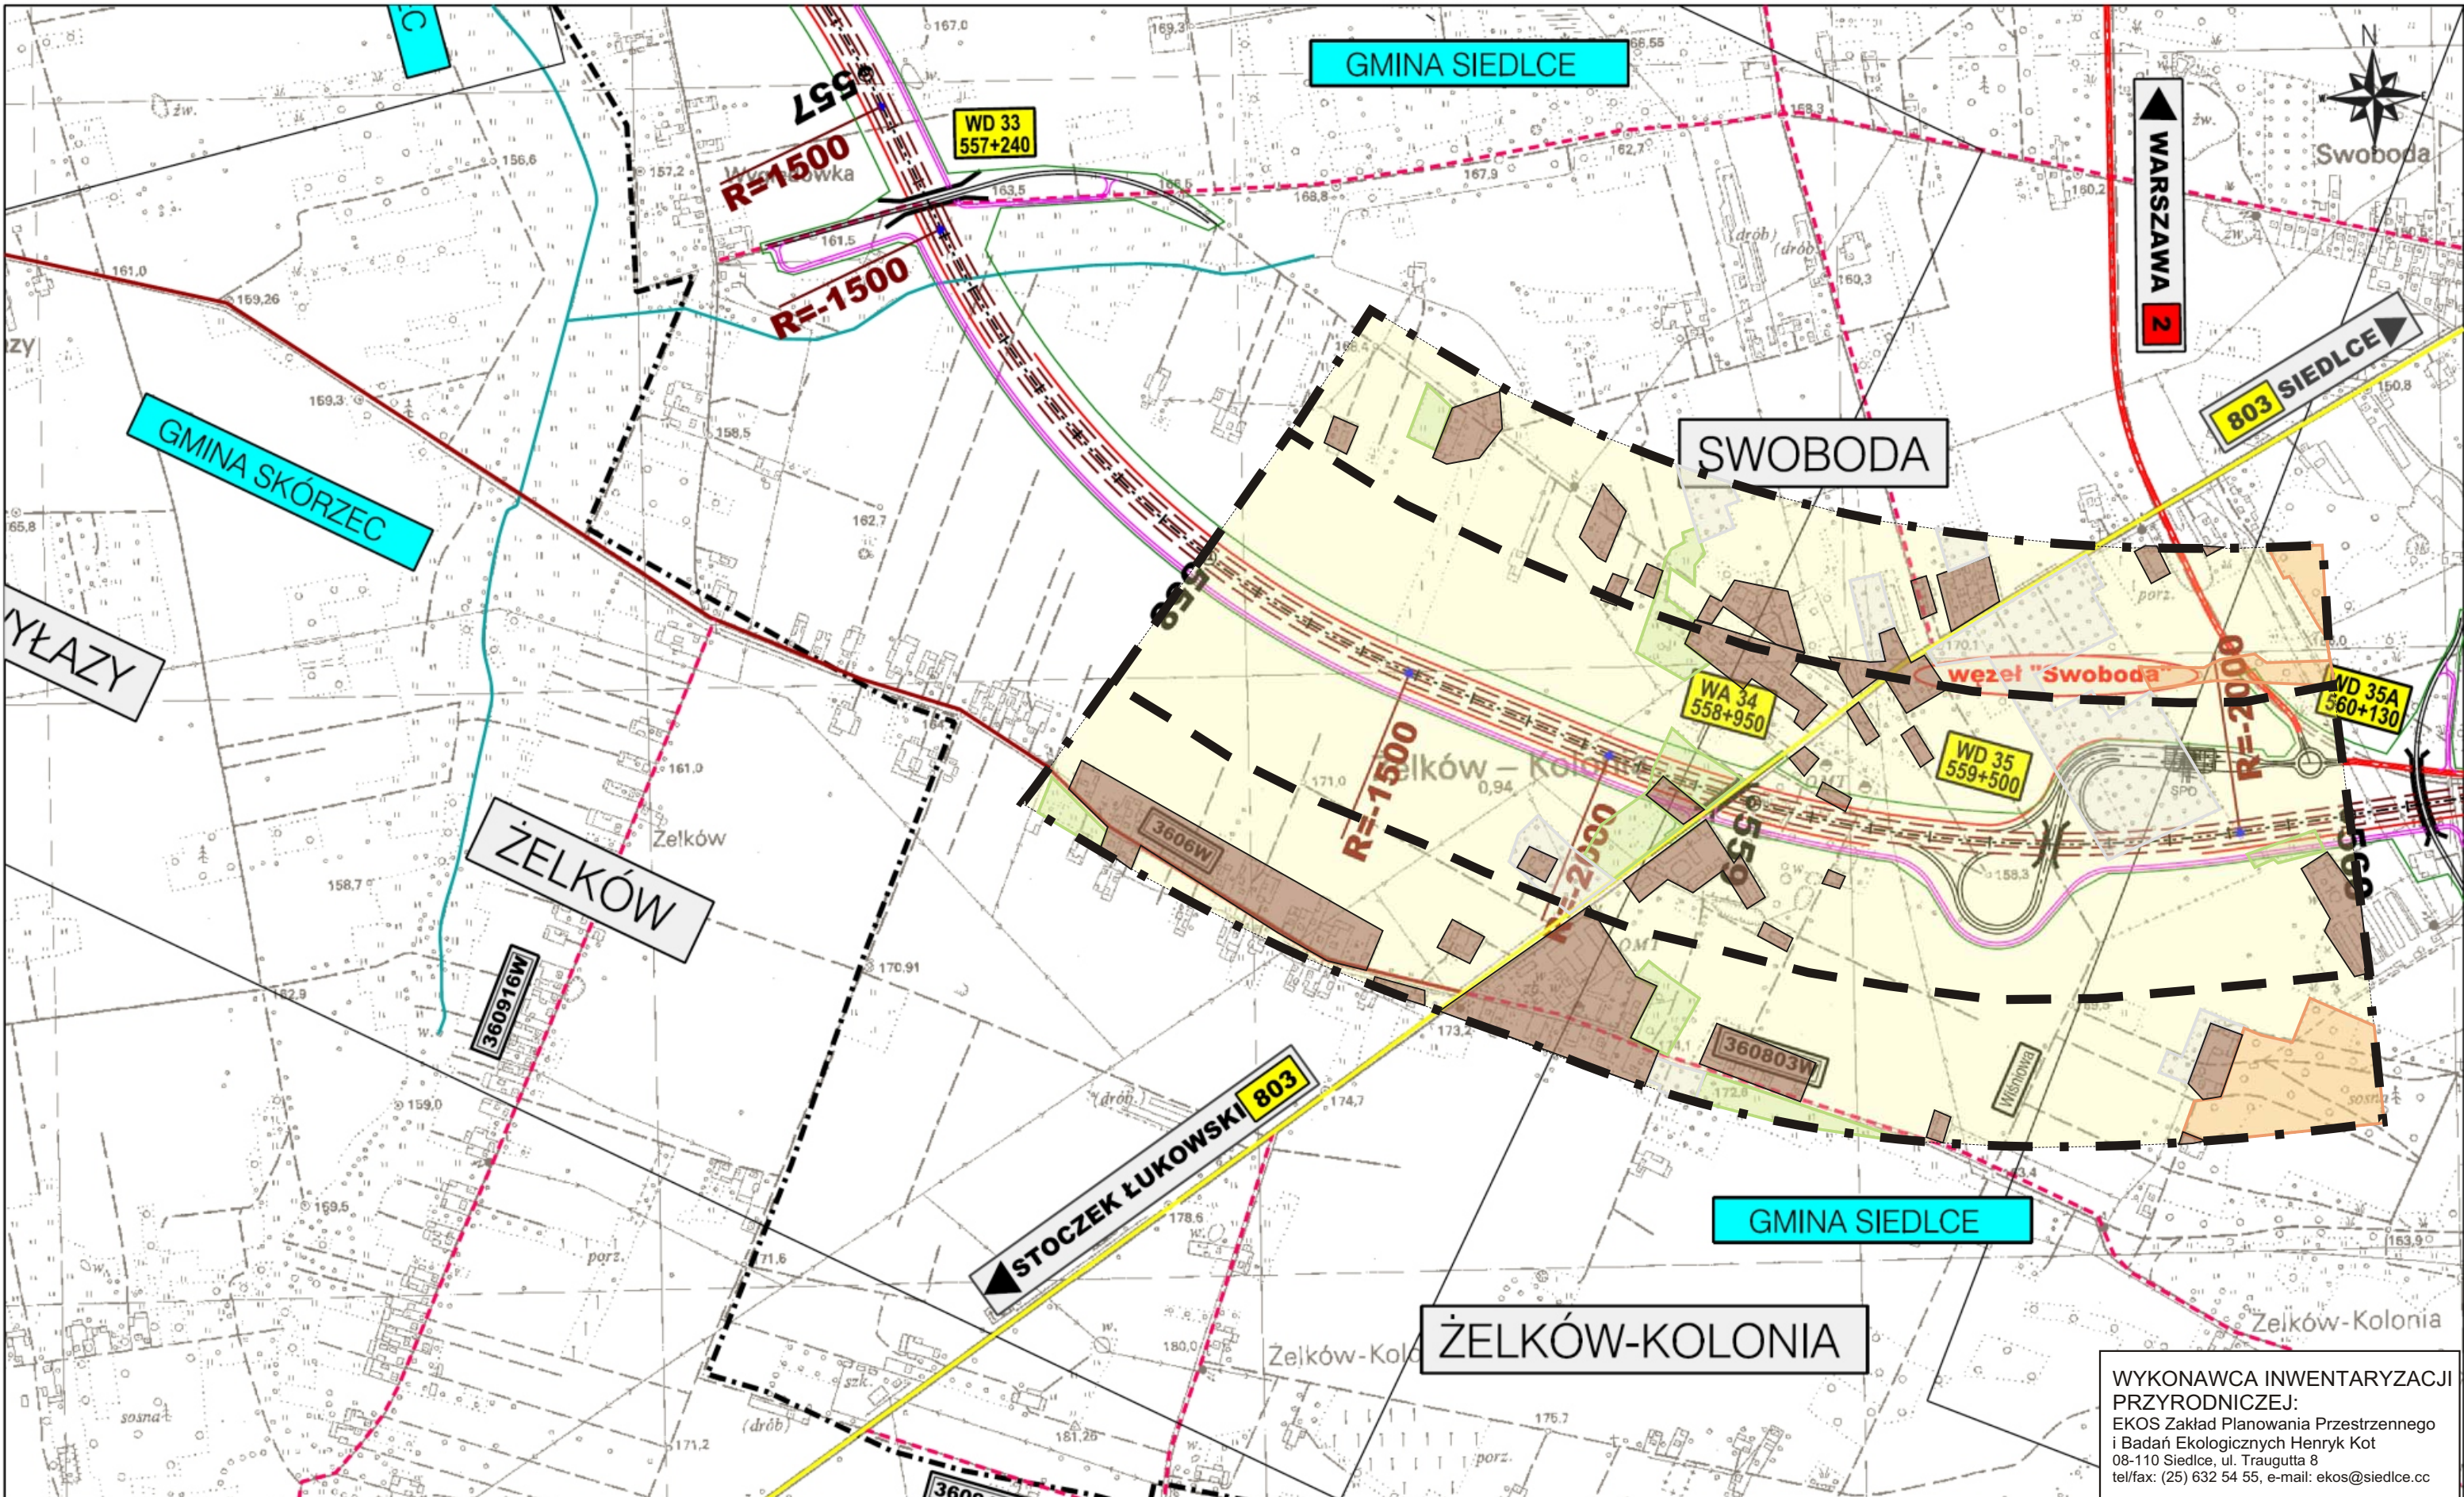

WYKONAWCA INWENTARYZACJI PRZYRODNICZEJ:  
 EKOS Zakład Planowania Przestrzennego i Badań Ekologicznych Henryk Kot  
 08-110 Siedlce, ul. Traugutta 8  
 tel/fax: (25) 632 54 55, e-mail: ekos@siedlce.cc

ZAMAWIAJĄCY:



GENERALNA DYREKCJA  
 DRÓG KRAJOWYCH I AUTOSTRAD  
 00-848 WARSZAWA  
 ul. Żelazna 59  
 tel. (22) 375 88 88

KONSORCJUM FIRM:



DHV POLSKA Sp. z o.o.  
 ul. Domaniewska 41  
 02-672 Warszawa  
 tel. (22) 606 28 02 ; fax (22) 606 28 03  
 e-mail: dhvpolska@dhv.pl

MGPP S.A.

ul. Kaczkowskiego 6  
 33-100 Tarnów  
 tel. (14) 626 38 90 ; fax (14) 626 45 39  
 e-mail: mgpp@mgpp.com.pl

PODWYKONAWCA:



DRO-KONSULT Sp.z o.o.  
 ul. Odrowąża 15  
 03-310 Warszawa  
 tel/fax: (22) 614 47 77  
 e-mail: warszawa@drokonsult.com.pl




EUROSTRADA Sp.z o.o.  
 ul. Pyszniańska 18  
 02-829 Warszawa  
 tel/fax: (22) 644 87 62  
 e-mail: biuro@eurostrada.pl

Nazwa i adres obiektu budowlanego:  
 AUTOSTRADA A-2 NA ODCINKU WARSZAWA - KUKURYKI

Nazwa rysunku: Lasy, siedliska i rośliny chronione  
 skala 1:10000 - WARIANT 4a

Nr rysunku:  
 12.4.15a

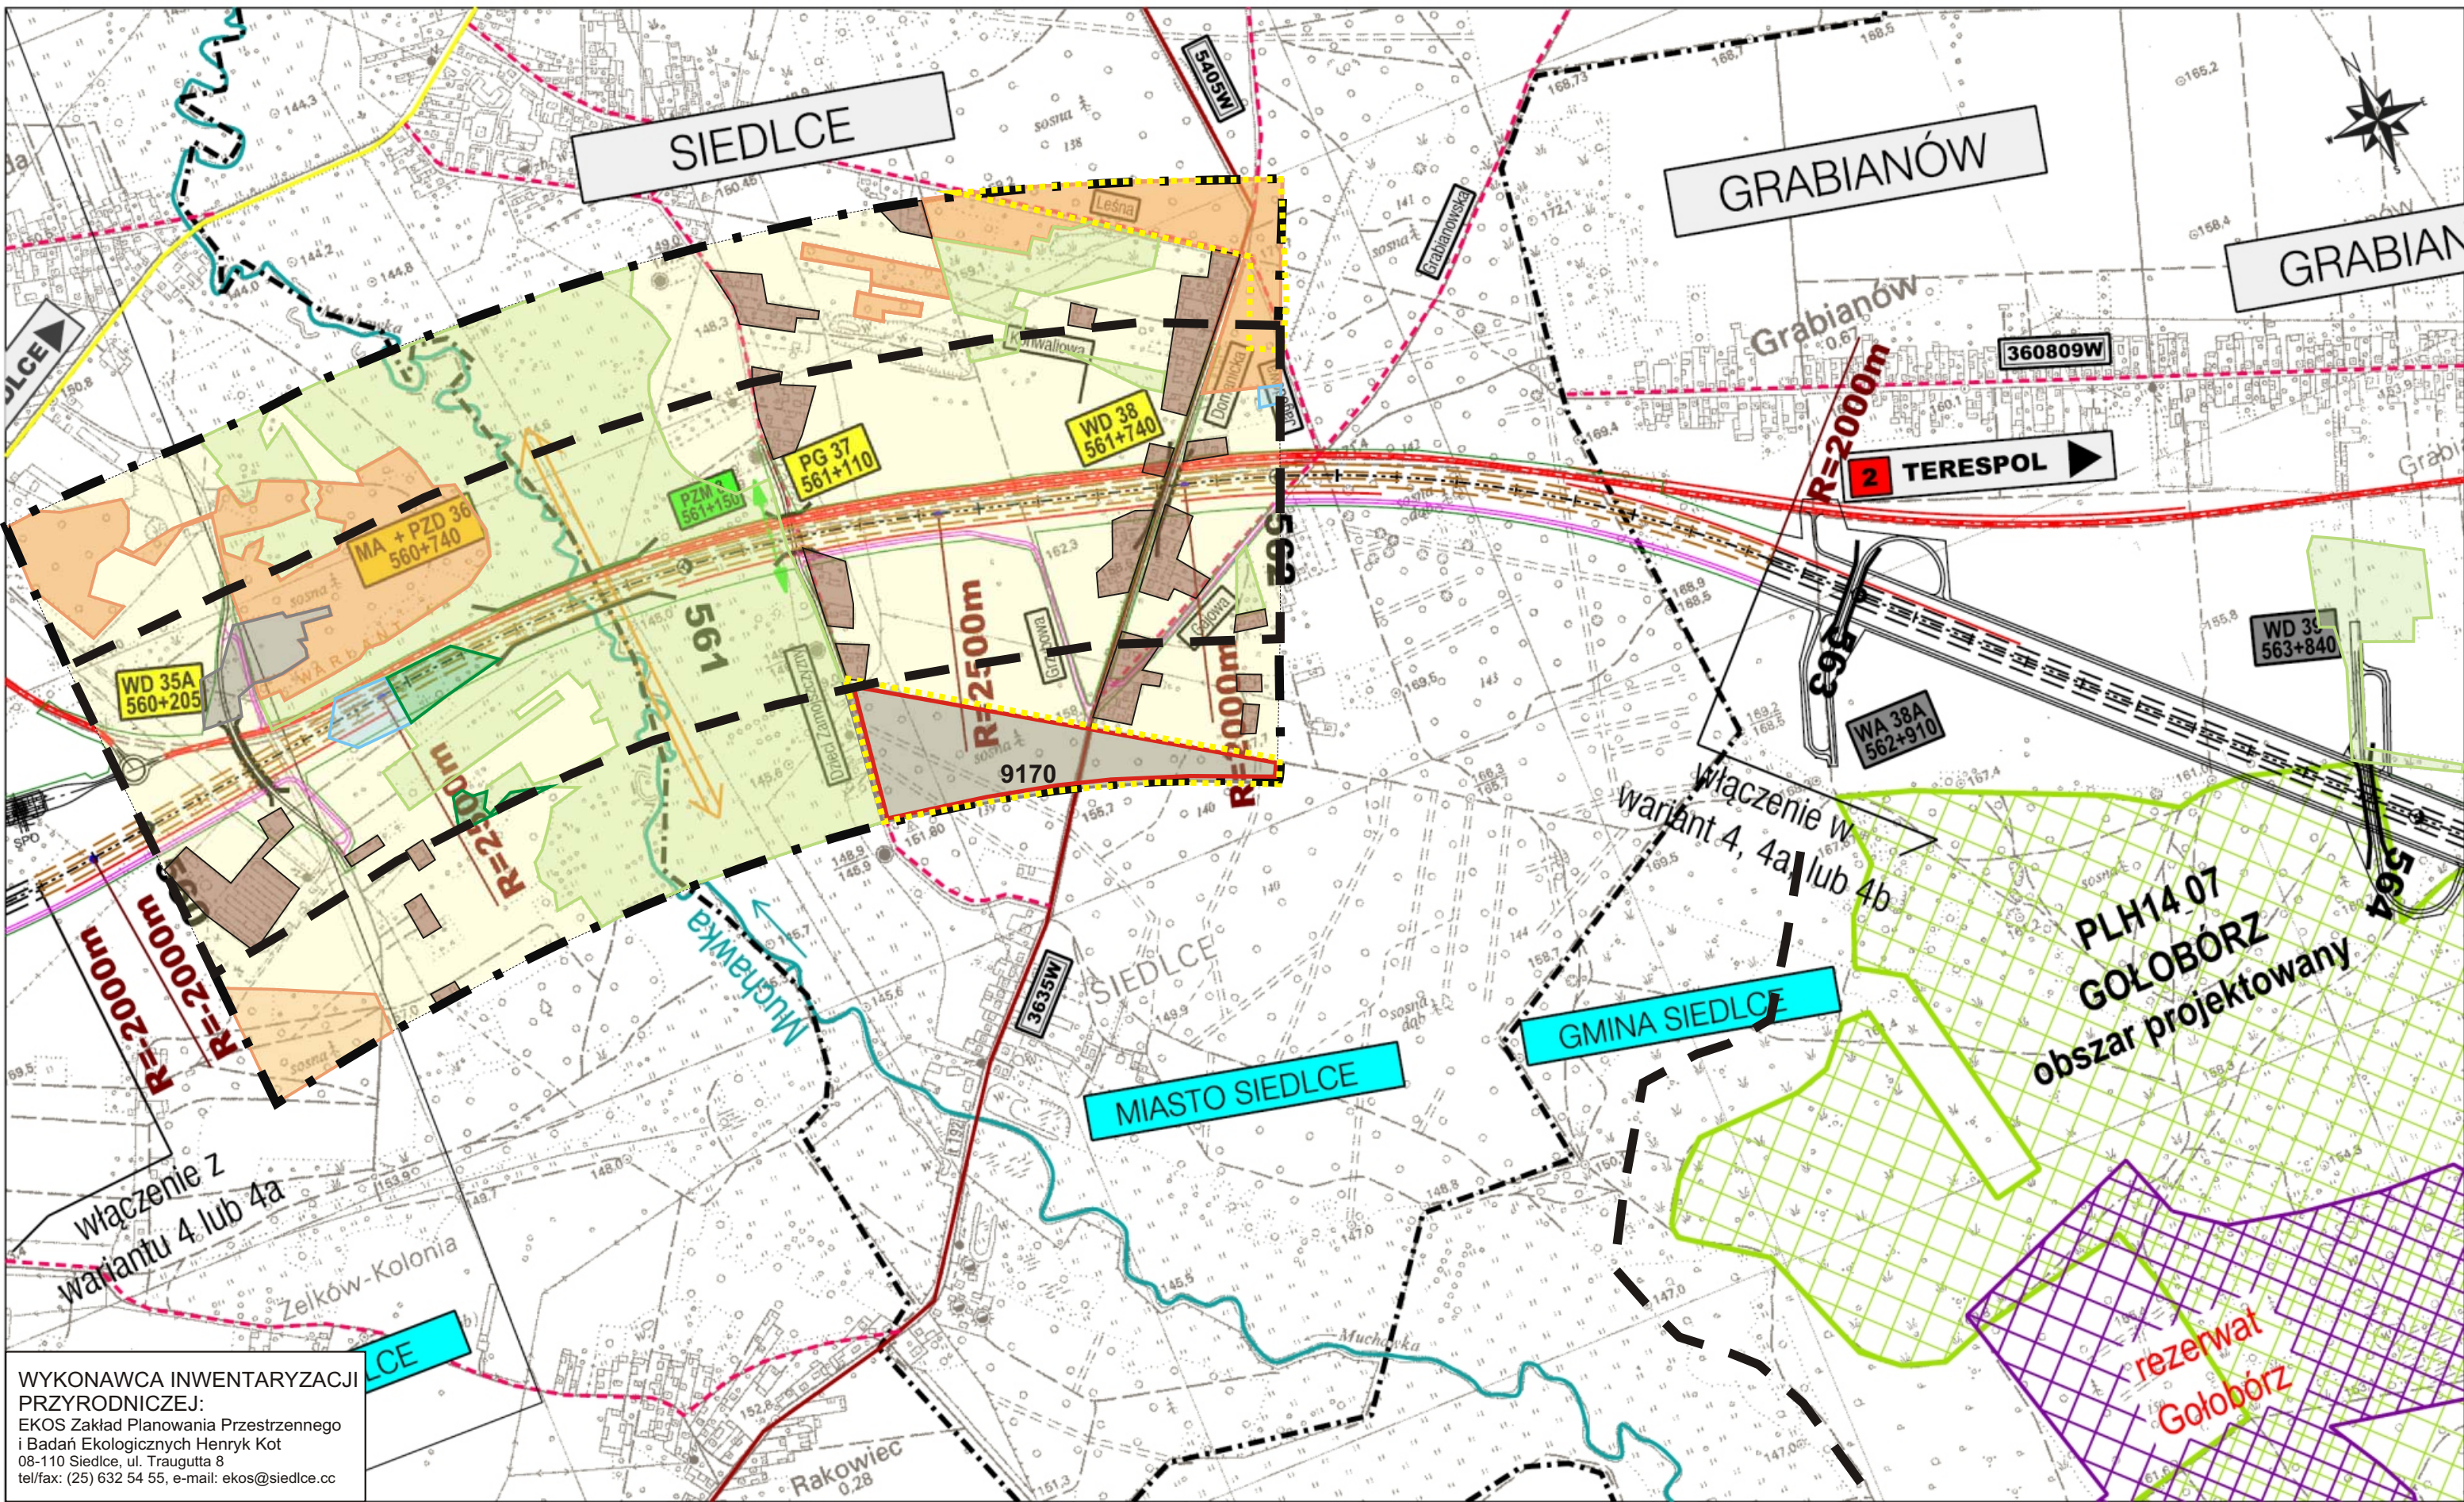

WYKONAWCA INWENTARYZACJI PRZYRODNICZEJ:  
 EKOS Zakład Planowania Przestrzennego i Badań Ekologicznych Henryk Kot  
 08-110 Siedlce, ul. Traugutta 8  
 tel/fax: (25) 632 54 55, e-mail: ekos@siedlce.cc

ZAMAWIAJĄCY:



**GENERALNA DYREKCJA  
 DRÓG KRAJOWYCH I AUTOSTRAD**  
 00-848 WARSZAWA  
 ul. Żelazna 59  
 tel. (22) 375 88 88

KONSORCJUM FIRM:



**DHV POLSKA Sp. z o.o.**  
 ul. Domaniewska 41  
 02-672 Warszawa  
 tel. (22) 606 28 02 ; fax (22) 606 28 03  
 e-mail: dhvpolska@dhv.pl



**MGGP S.A.**  
 ul. Kaczkowskiego 6  
 33-100 Tamów  
 tel. (14) 626 38 90 ; fax (14) 626 45 39  
 e-mail: mggp@mggp.com.pl




**DRO-KONSULT Sp. z o.o.**  
 ul. Odrowąza 15  
 03-310 Warszawa  
 tel/fax: (22) 614 47 77  
 e-mail: warszawa@drokonsult.com.pl



**EUROSTRADA Sp. z o.o.**  
 ul. Pyszniańska 18  
 02-829 Warszawa  
 tel/fax: (22) 644 87 62  
 e-mail: bluro@eurostrada.pl

Nazwa i adres obiektu budowlanego:	AUTOSTRADA A-2 NA ODCINKU WARSZAWA - KUKURYKI	
Nazwa rysunku:	Lasy, siedliska i rośliny chronione	Nr rysunku:
skala 1:10000 - WARIANT 4a		12.4.16a

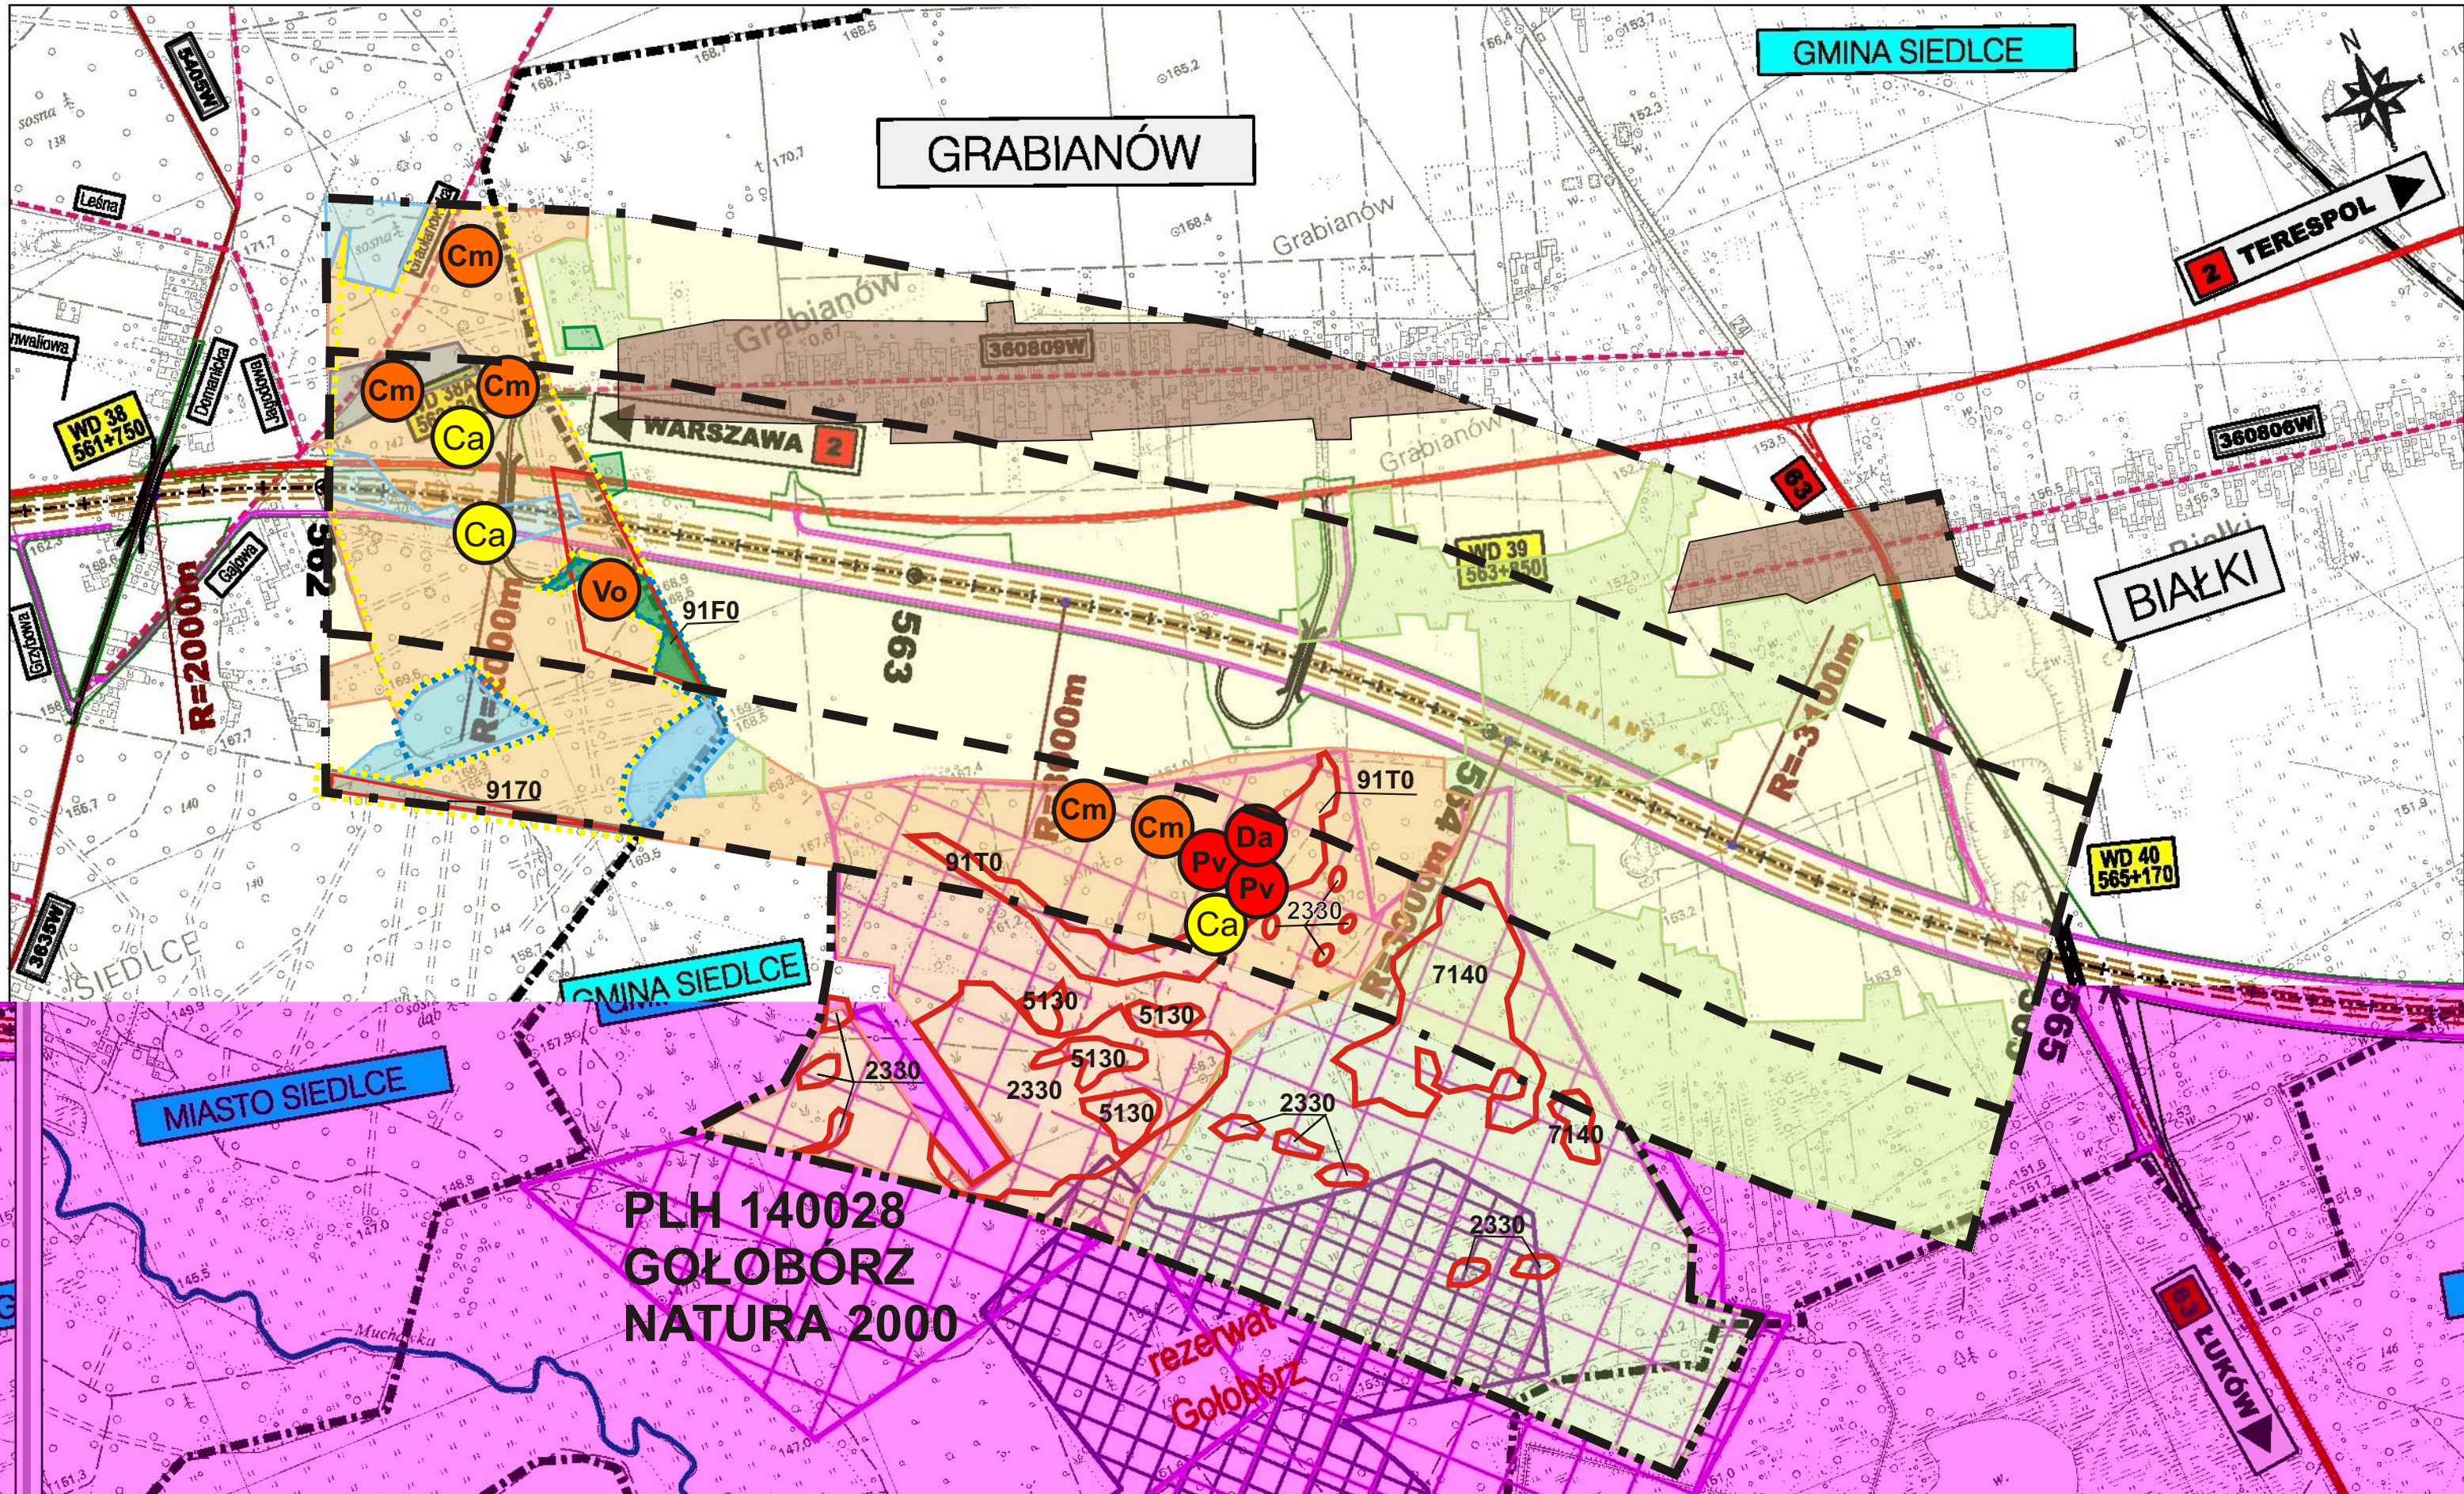

ZAMAWIAJĄCY:  
**GENERALNA DYREKCJA  
 DRÓG KRAJOWYCH I AUTOSTRAD**  
 00-848 WARSZAWA  
 ul. Żelazna 59  
 tel. (22) 375 88 88

KONSORCJUM FIRM:  
  
**DHW POLSKA Sp. z o.o.**  
 ul. Domaniewska 41  
 02-672 Warszawa  
 tel. (22) 606 28 02 ; fax (22) 606 28 03  
 e-mail: dhwpolska@dhw.pl

  
**MGGP S.A.**  
 ul. Kaczkowskiego 8  
 33-100 Tarnów  
 tel. (14) 626 38 90 ; fax (14) 626 45 39  
 e-mail: mggp@mggp.com.pl

  
**DRO-KONSULT Sp. z o.o.**  
 ul. Odrowąża 15  
 03-310 Warszawa  
 tel/fax (22) 614 47 77  
 e-mail: warszawa@drokonsult.com.pl


  
**EUROSTRADA Sp. z o.o.**  
 ul. Pyszniańska 16  
 02-628 Warszawa  
 tel/fax (22) 644 87 62  
 e-mail: biuro@eurostrada.pl

Nazwa i adres obiektu budowlanego:  
**AUTOSTRADA A-2 NA ODCINKU WARSZAWA - KUKURYKI**

Nazwa rysu: **Lasy, siedliska i rośliny chronione**

skala 1:10000 - WARIANT 4a1

Nr rysunku:  
**8.4.16.1**

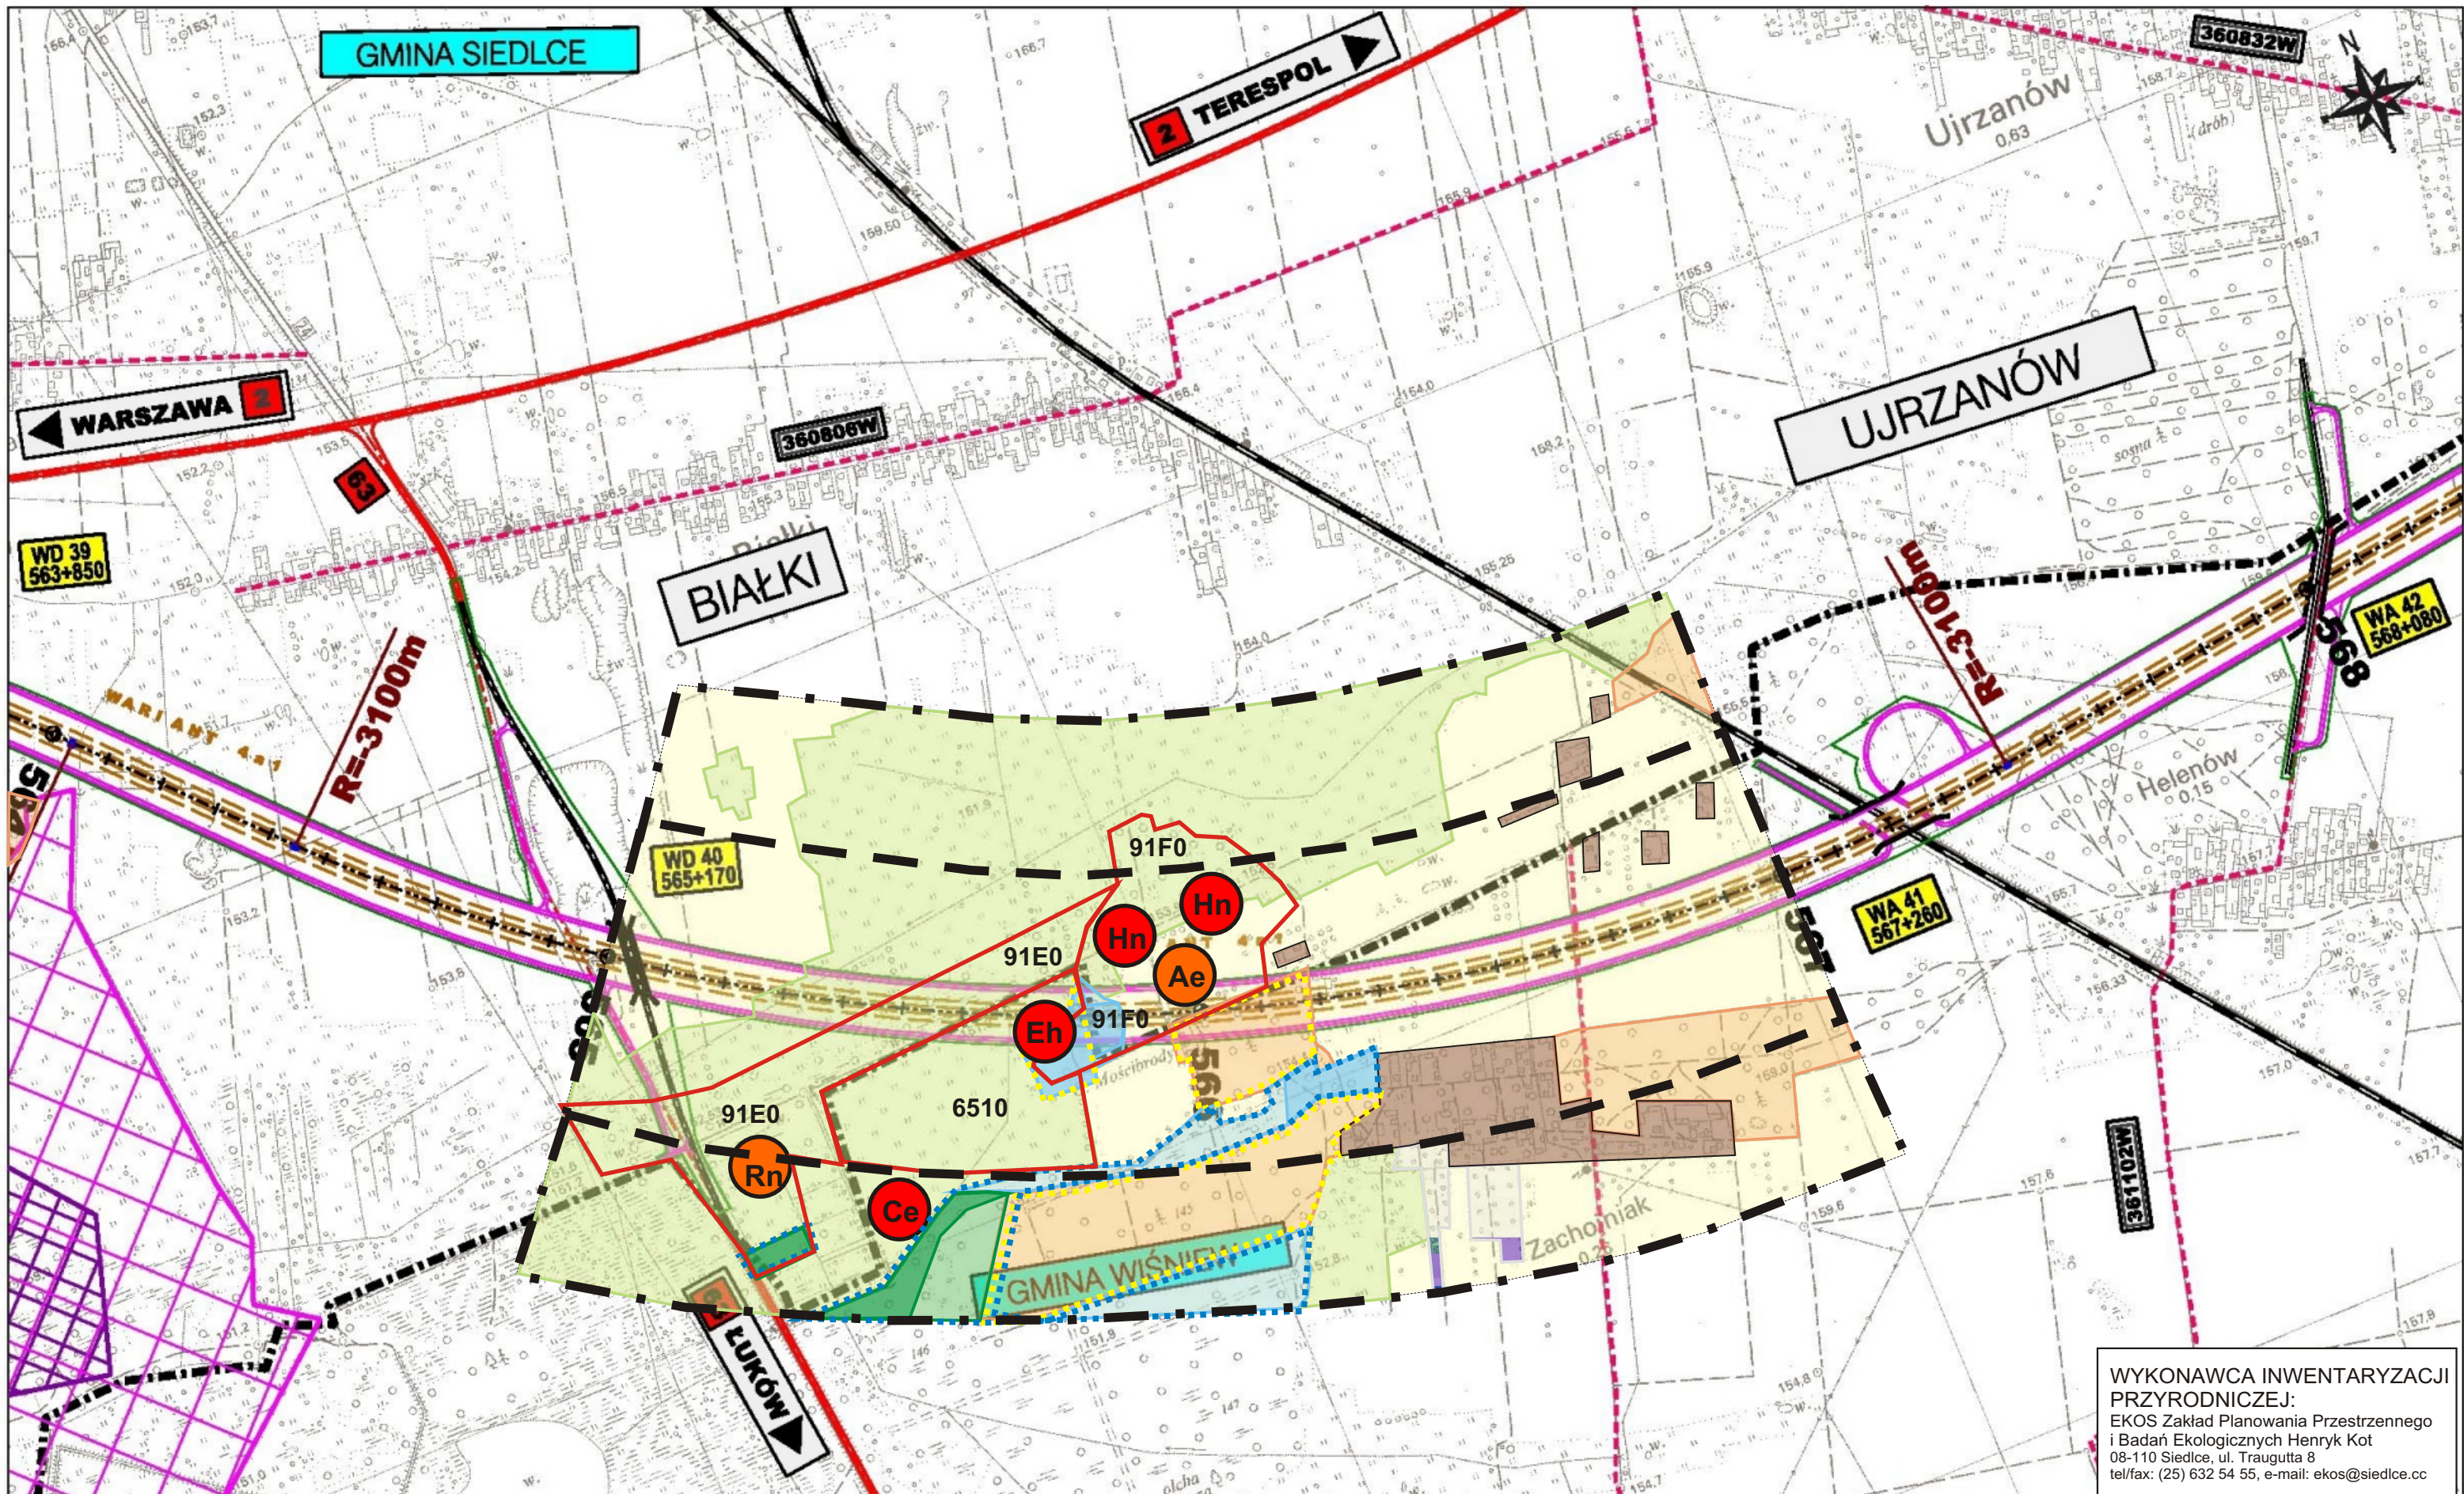

WYKONAWCA INWENTARYZACJI  
 PRZYRODNICZEJ:  
 EKOS Zakład Planowania Przestrzennego  
 i Badań Ekologicznych Henryk Kot  
 08-110 Siedlce, ul. Traugutta 8  
 tel/fax: (25) 632 54 55, e-mail: ekos@siedlce.cc

**ZAMAWIAJĄCY:**  
  
**GENERALNA DYREKCJA  
 DRÓG KRAJOWYCH I AUTOSTRAD**  
 00-848 WARSZAWA  
 ul. Żelazna 59  
 tel. (22) 375 88 88


**KONSORCJUM FIRM:**  
  
**DHV POLSKA Sp. z o.o.**  
 ul. Domeniewska 41  
 02-672 Warszawa  
 tel. (22) 606 28 02 ; fax (22) 606 28 03  
 e-mail: dnpolska@dhv.pl

  
**MGGP S.A.**  
 ul. Keczowskię 6  
 33-100 Tarnów  
 tel. (14) 626 38 90 ; fax (14) 626 45 39  
 e-mail: mggp@mggp.com.pl

  
**DRO-KONSULT Sp. z o.o.**  
 ul. Odrowąża 15  
 03-310 Warszawa  
 tel/fax: (22) 614 47 77  
 e-mail: warszawa@drokonsult.com.pl

  
**EUROSTRADA Sp. z o.o.**  
 ul. Pyszniańska 18  
 02-828 Warszawa  
 tel/fax: (22) 644 87 82  
 e-mail: biuro@eurostrada.pl

<b>PODWYKONAWCA:</b>	Nazwa i adres obiektu budowlanego:	Nr rysunku: <b>8.4.17a</b>
	<b>AUTOSTRADA A-2 NA ODCINKU WARSZAWA - KUKURYKI</b>	
	Nazwa rysunku:	
	<b>Lasy, siedliska i rośliny chronione skala 1:10000 - WARIANT 4a1</b>	

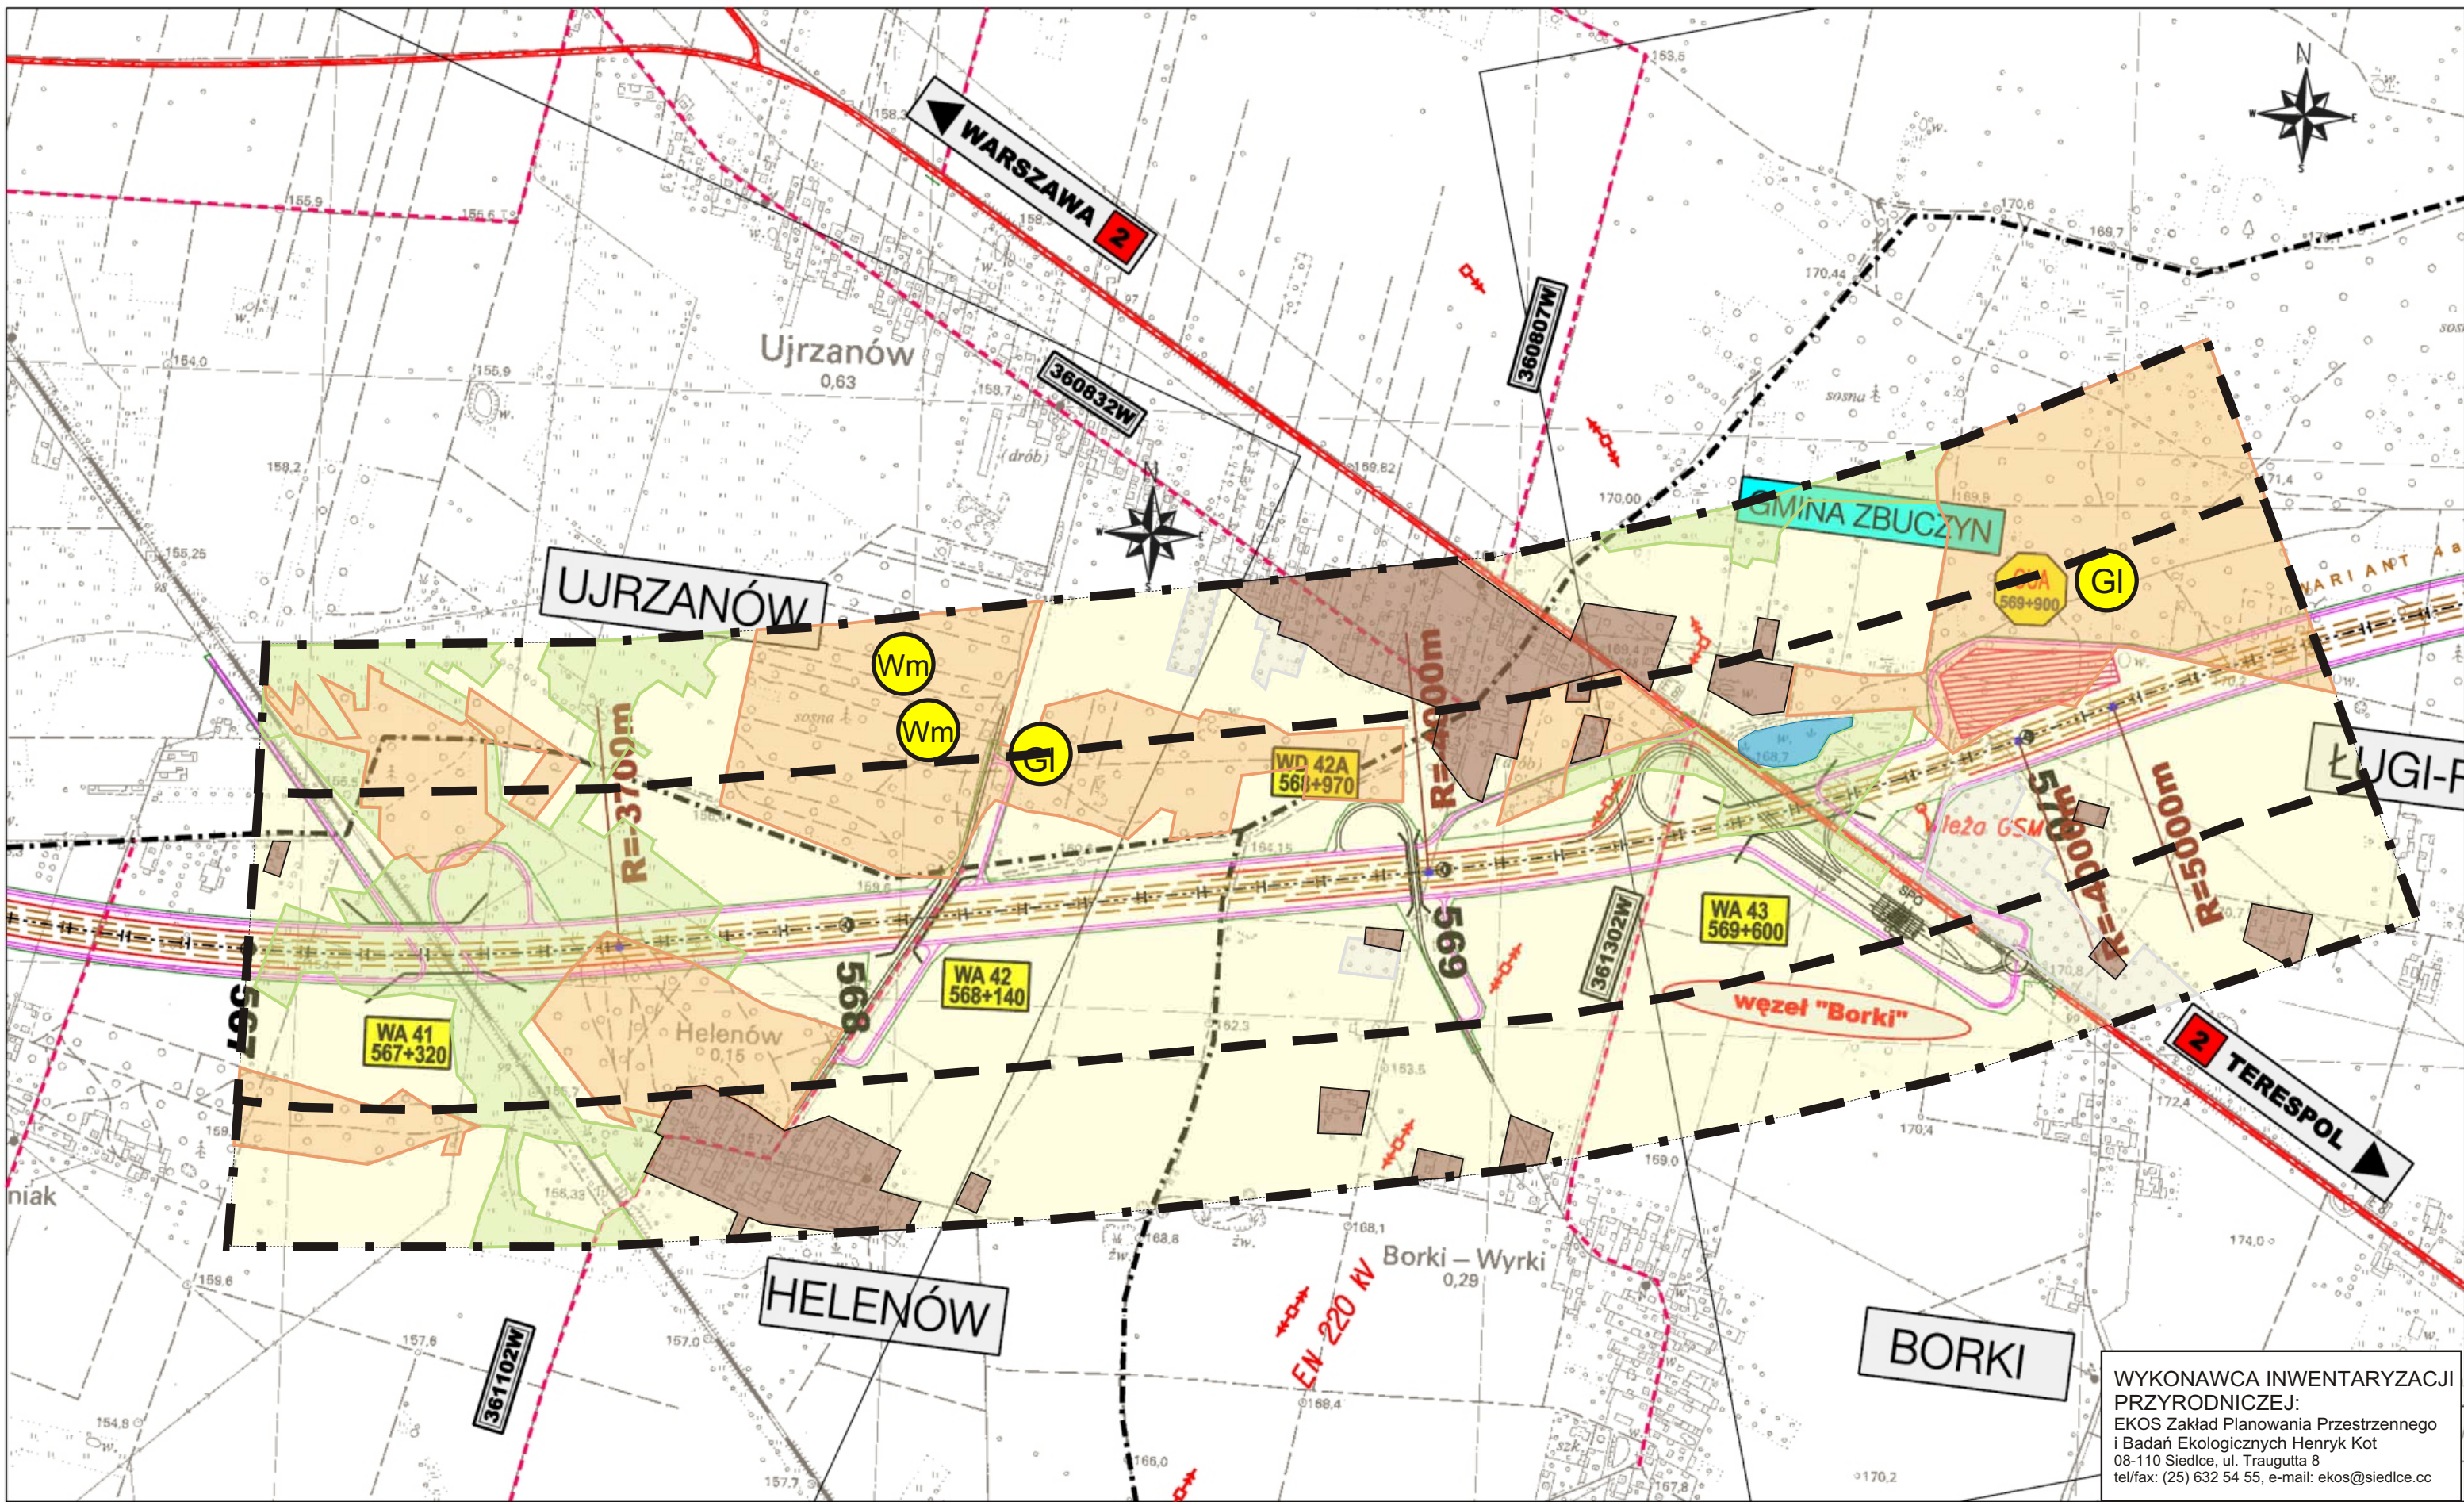

WYKONAWCA INWENTARYZACJI  
 PRZYRODNICZEJ:  
 EKOS Zakład Planowania Przestrzennego  
 i Badań Ekologicznych Henryk Kot  
 08-110 Siedlce, ul. Traugutta 8  
 tel/fax: (25) 632 54 55, e-mail: ekos@siedlce.cc

ZAMAWIAJĄCY:



**GENERALNA DYREKCJA  
 DRÓG KRAJOWYCH I AUTOSTRAD**  
 00-848 WARSZAWA  
 ul. Żelazna 59  
 tel. (22) 375 88 88

KONSORCJUM FIRM:



**DHV POLSKA Sp. z o.o.**  
 ul. Domaniewska 41  
 02-672 Warszawa  
 tel. (22) 606 28 02 ; fax (22) 606 28 03  
 e-mail: dhvpolska@dhv.pl



**MGGP S.A.**  
 ul. Kaczkowskiego 6  
 33-100 Tamów  
 tel. (14) 626 38 90 ; fax (14) 626 45 39  
 e-mail: mggp@mggp.com.pl




**DRO-KONSULT Sp. z o.o.**  
 ul. Odrowąża 15  
 03-310 Warszawa  
 tel/fax: (22) 614 47 77  
 e-mail: warszawa@drokonsult.com.pl



**EUROSTRADA Sp. z o.o.**  
 ul. Pyszniańska 18  
 02-829 Warszawa  
 tel/fax: (22) 644 87 62  
 e-mail: biuro@eurostrada.pl


Nazwa i adres obiektu budowlanego:	
<b>AUTOSTRADA A-2 NA ODCINKU WARSZAWA - KUKURYKI</b>	
Nazwa rysunku:	Lasy, siedliska i rośliny chronione skala 1:10000 - WARIANT 4a
Nr rysunku:	<b>12.4.18a</b>

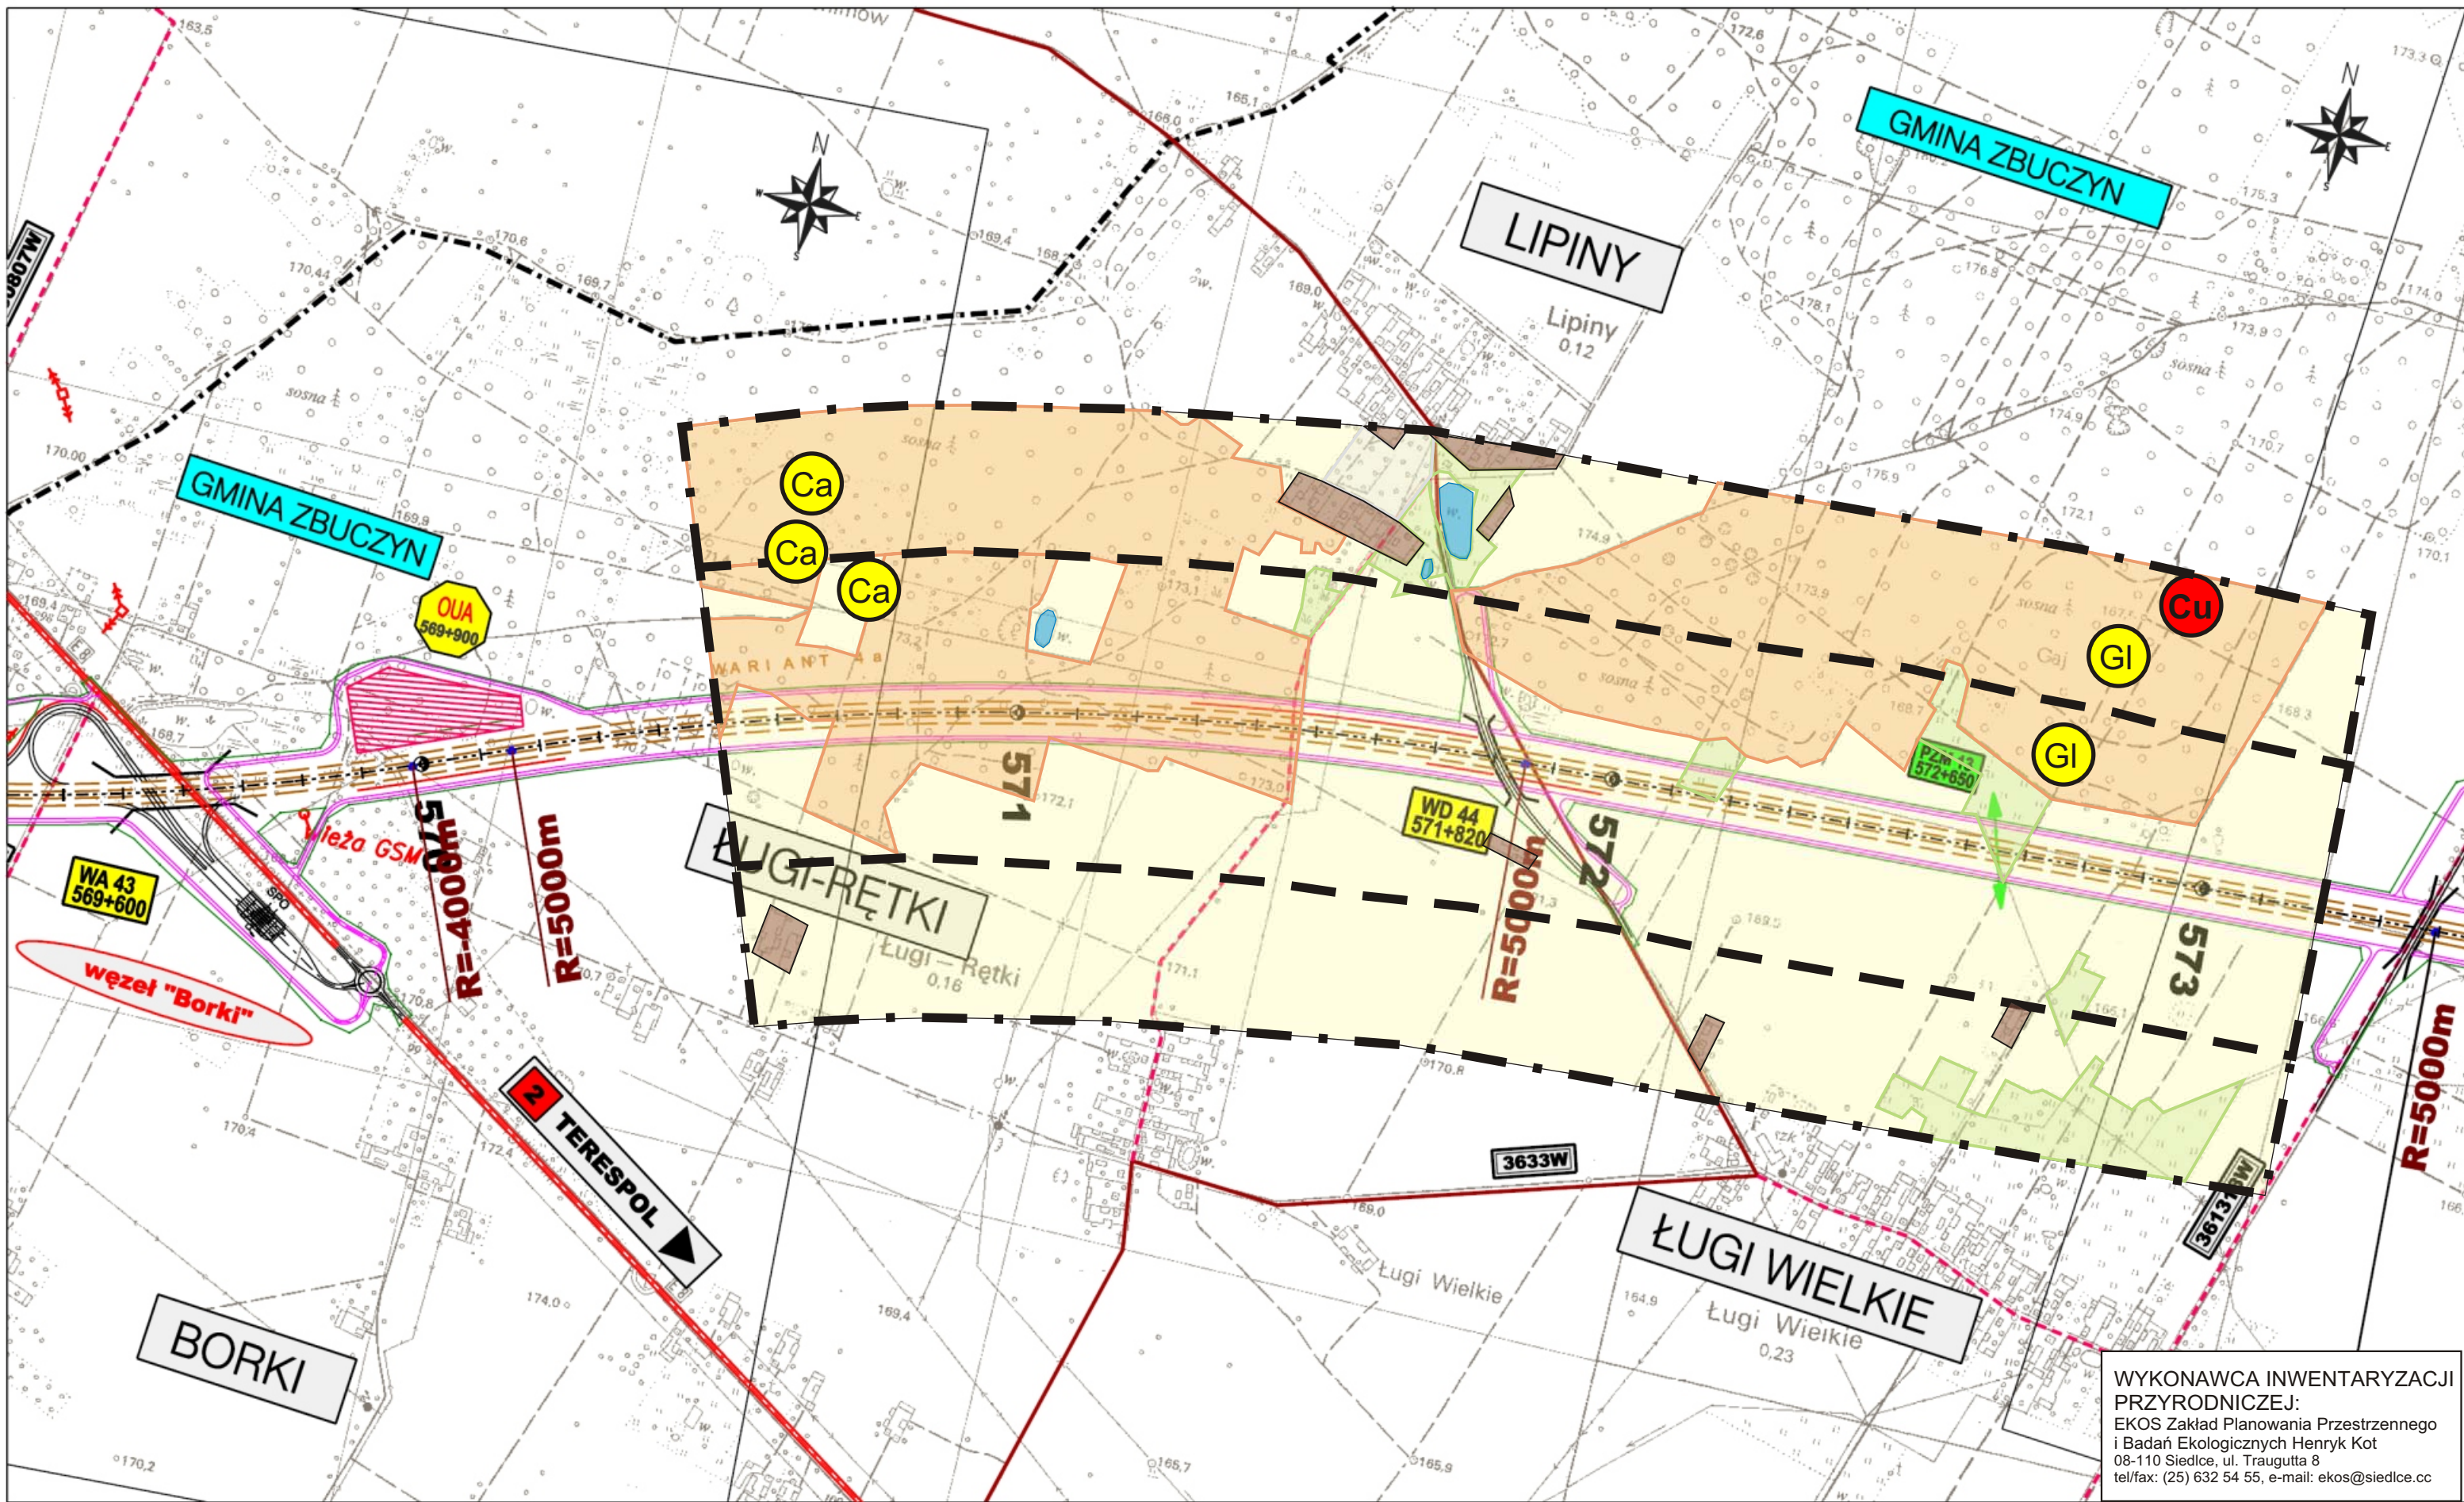

WYKONAWCA INWENTARYZACJI  
 PRZYRODNICZEJ:  
 EKOS Zakład Planowania Przestrzennego  
 i Badań Ekologicznych Henryk Kot  
 08-110 Siedlce, ul. Traugutta 8  
 tel/fax: (25) 632 54 55, e-mail: ekos@siedlce.cc

<p>ZAMAWIAJĄCY:</p>  <p>GENERALNA DYREKCJA        DRÓG KRAJOWYCH I AUTOSTRAD        00-848 WARSZAWA        ul. Żelazna 59        tel. (22) 375 88 88</p>	<p>KONSORCJUM FIRM:</p>  <p>DHV POLSKA Sp. z o.o.        ul. Domaniewska 41        02-672 Warszawa        tel. (22) 606 28 02 ; fax (22) 606 28 03        e-mail: dhvpolska@dhv.pl</p>	 <p>MGGP S.A.        ul. Kaczkowskiego 6        33-100 Tamów        tel. (14) 626 38 90 ; fax (14) 626 45 39        e-mail: mggp@mggp.com.pl</p>	 <p>DRO-KONSULT Sp.z o.o.        ul. Odrowąza 15        03-310 Warszawa        tel/fax: (22) 614 47 77        e-mail: warszawa@drokonsult.com.pl</p>	<p>PODWYKONAWCA:</p>  <p>EUROSTRADA Sp.z o.o.        ul. Pyszniańska 18        02-829 Warszawa        tel/fax: (22) 644 87 62        e-mail: biuro@eurostrada.pl</p>	<p>Nazwa i adres obiektu budowlanego:</p> <p><b>AUTOSTRADA A-2 NA ODCINKU WARSZAWA - KUKURYKI</b></p> <hr/> <p>Nazwa rysunku: <b>Lasy, siedliska i rośliny chronione</b> 1        skala 1:10000 - WARIANT 4a</p> <p>Nr rysunku: <b>12.4.19a</b></p>
--	---	---	---	---	---



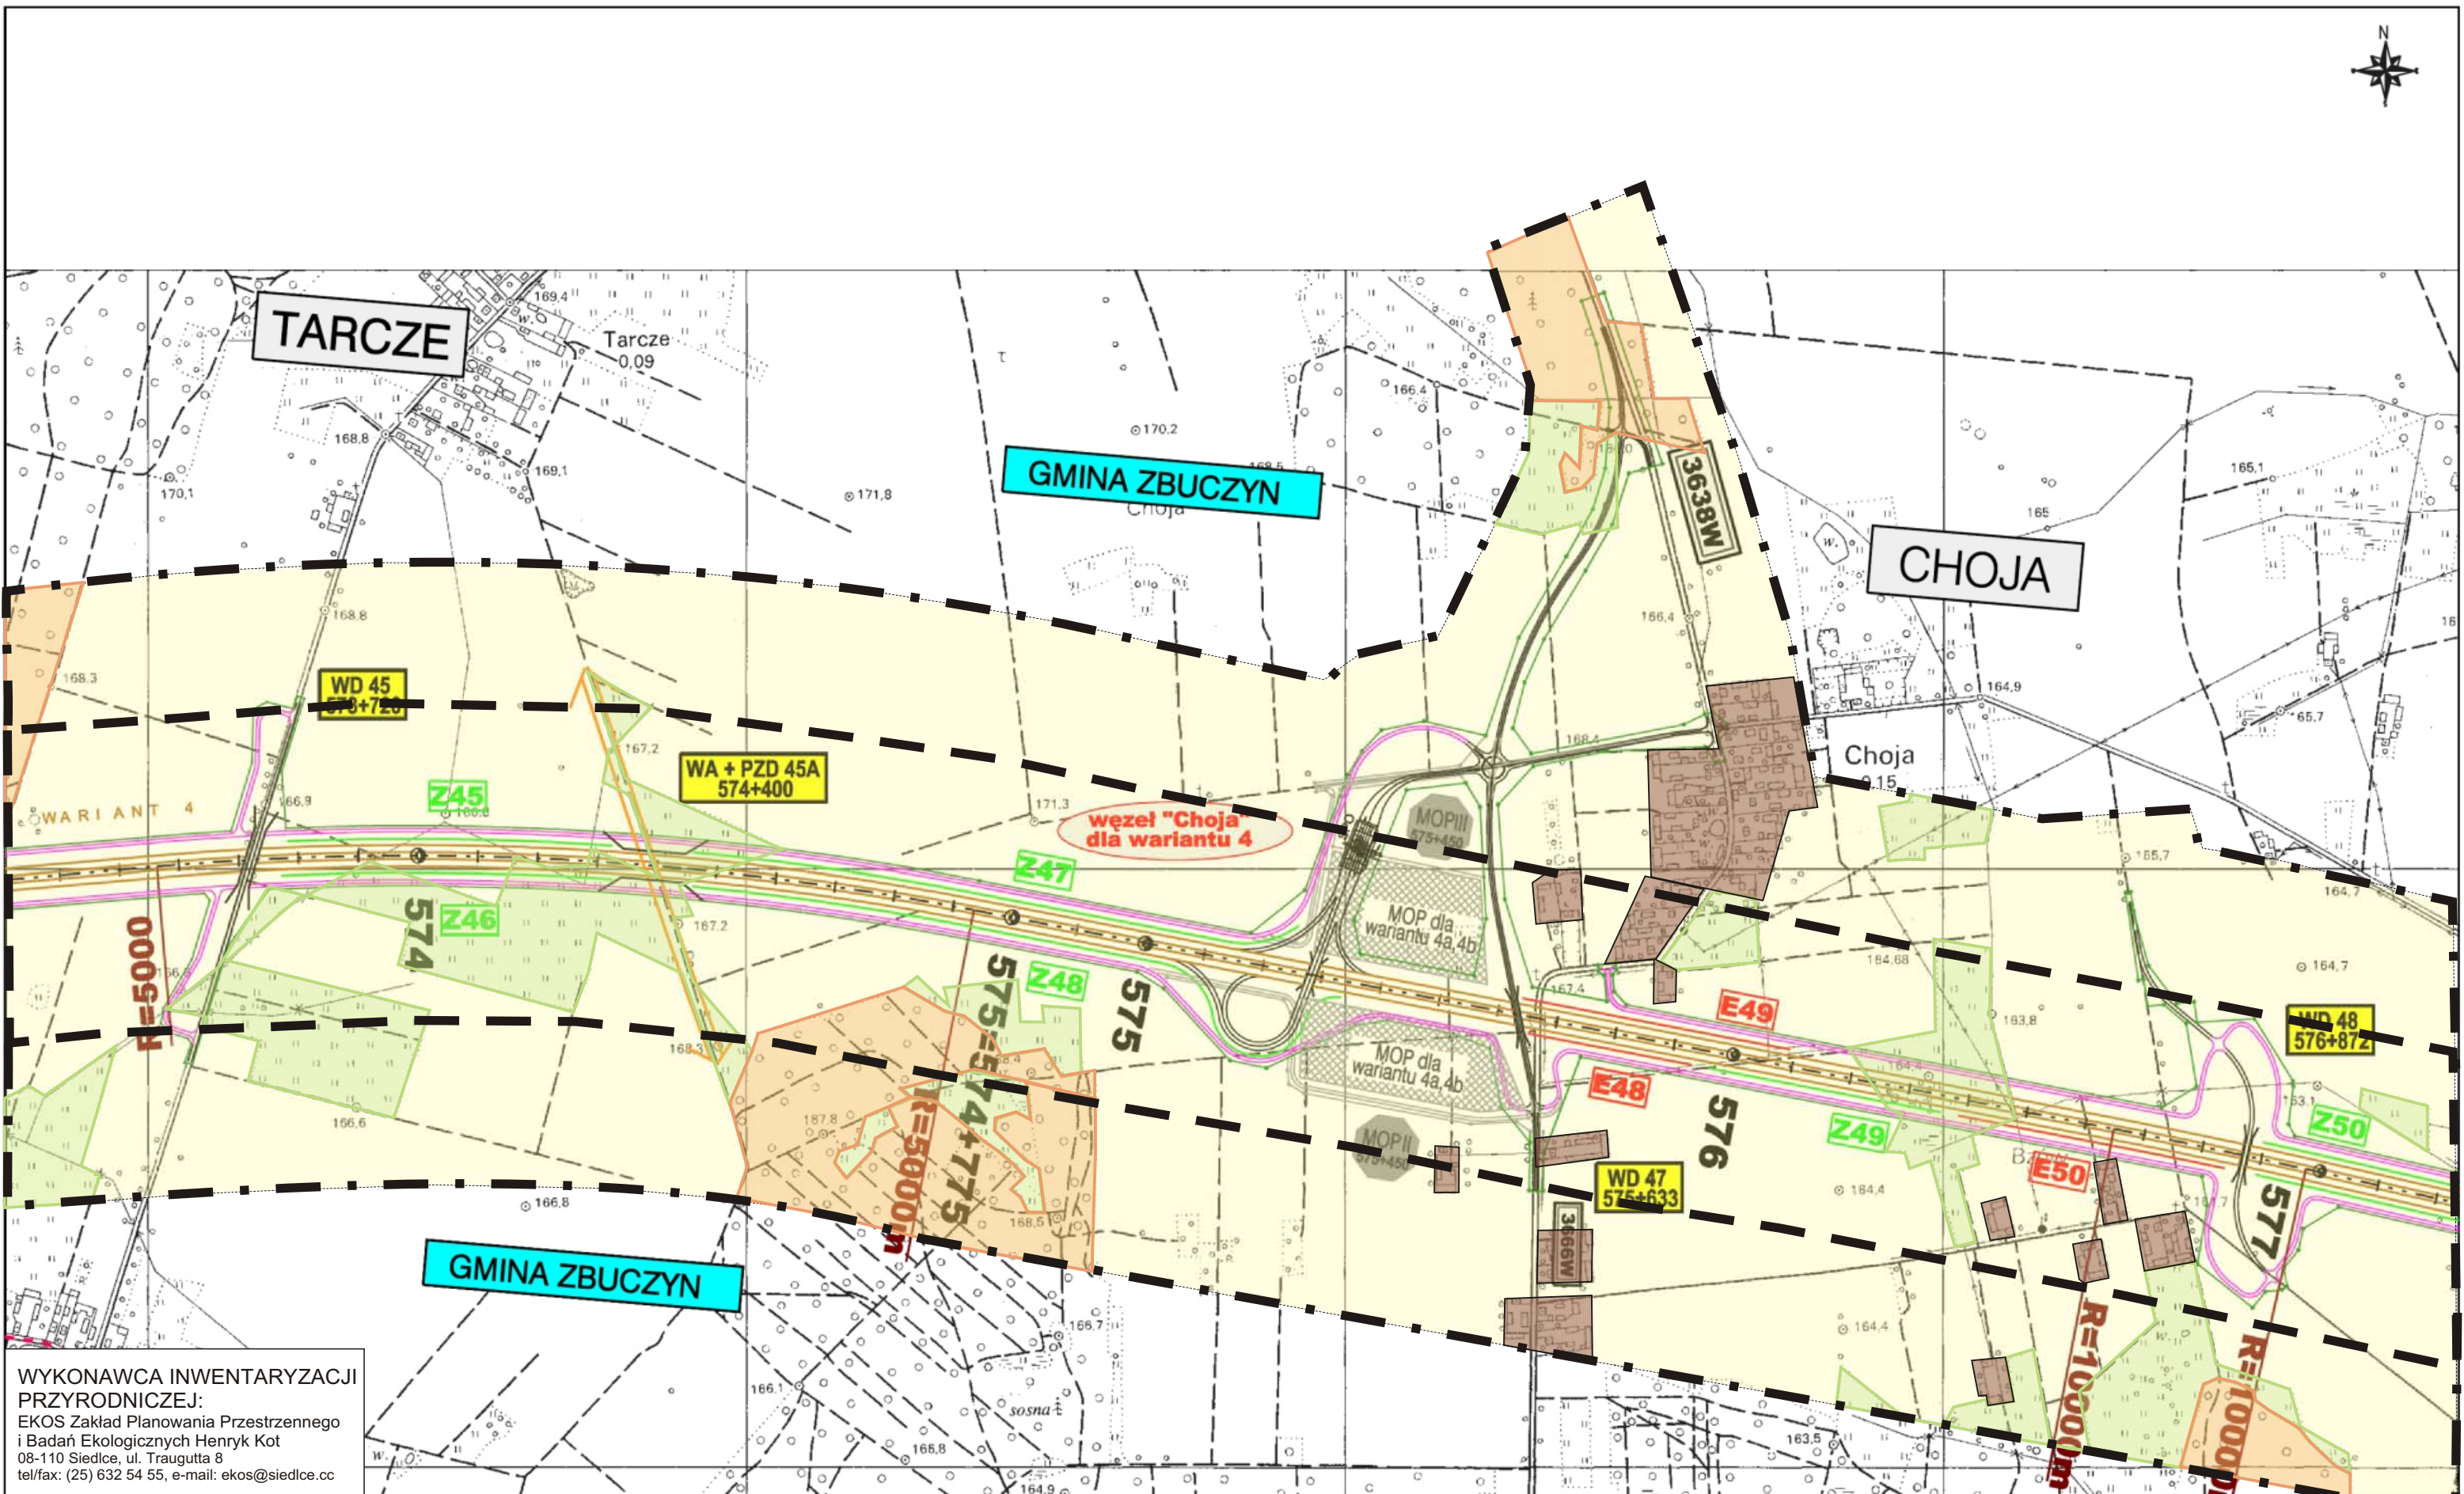

WYKONAWCA INWENTARYZACJI PRZYRODNICZEJ:  
 EKOS Zakład Planowania Przestrzennego i Badań Ekologicznych Henryk Kot  
 08-110 Siedlce, ul. Traugutta 8  
 tel/fax: (25) 632 54 55, e-mail: ekos@siedlce.cc

**ZAMAWIAJĄCY:**



**GENERALNA DYREKCJA DRÓG KRAJOWYCH I AUTOSTRAD**  
 00-848 WARSZAWA  
 ul. Żelazna 59  
 tel. (22) 375 88 88

**KONSORCJUM FIRM:**



DHV POLSKA Sp. z o.o.  
 ul. Domaniewska 41  
 02-672 Warszawa  
 tel. (22) 606 28 02 ; fax (22) 606 28 03  
 e-mail: dhvpolska@dhv.pl



MGPP S.A.  
 ul. Kaczkowskiego 6  
 33-100 Tamów  
 tel. (14) 626 38 90 ; fax (14) 626 45 39  
 e-mail: mgpp@mgpp.com.pl



DRO-KONSULT Sp.z o.o.  
 ul. Odrowąża 15  
 03-310 Warszawa  
 tel/fax: (22) 614 47 77  
 e-mail: warszawa@drokonsult.com.pl

**Nazwa i adres obiektu budowlanego:**

**AUTOSTRADA A-2 NA ODCINKU WARSZAWA - KUKURYKI**

Nazwa rysunku: Lasy, siedliska i rośliny chronione  
 wariant 4 z węzłem Choja Skala 1:10000

Nr rysunku:  
**12.4.20**

**GMINA**

**RZAŻEW**

**MALINOWIEC**

**BUGAJE**

**KOCIANKA**

**ŚWISTÓWKA**

PZM 9  
577+294

WD 50  
579+396

PZM 10  
580+032

PZD 51  
580+555

WD 49  
577+994

Z51

E52

580

91F0

Ae

Ae

Ae

91E0

6510

91E0

6510

578

Z52

579

6510

KoI. RZAŻEW

6510

ABISYNIA

WYKONAWCA INWENTARYZACJI  
PRZYRODNICZEJ:  
EKOS Zakład Planowania Przestrzennego  
i Badań Ekologicznych Henryk Kot  
08-110 Siedlce, ul. Traugutta 8  
tel/fax: (25) 632 54 55, e-mail: ekos@siedlce.ec

ZAMAWIAJĄCY:



GENERALNA DYREKCJA DRÓG KRAJOWYCH I AUTOSTRAD  
00-848 WARSZAWA  
ul. Żelazna 59  
tel. (22) 375 88 88

KONSORCJUM FIRM:



DHV POLSKA Sp. z o.o.  
ul. Domaniewska 41  
02-672 Warszawa  
tel. (22) 606 28 02 ; fax (22) 606 28 03  
e-mail: dhvpolska@dhv.pl



MGPP S.A.  
ul. Kaczkowskiego 6  
33-100 Tamów  
tel. (14) 626 38 90 ; fax (14) 626 45 39  
e-mail: mgpp@mgpp.com.pl




DRO-KONSULT Sp.z o.o.  
ul. Odrowąża 15  
03-310 Warszawa  
tel/fax: (22) 614 47 77  
e-mail: warszawa@drokonsult.com.pl

Nazwa i adres obiektu budowlanego:

AUTOSTRADA A-2 NA ODCINKU WARSZAWA - KUKURYKI


Nazwa rysunku: Lasy, siedliska i rośliny chronione  
wariant 4 Skala 1:10000

Nr rysunku:  
12.4.21

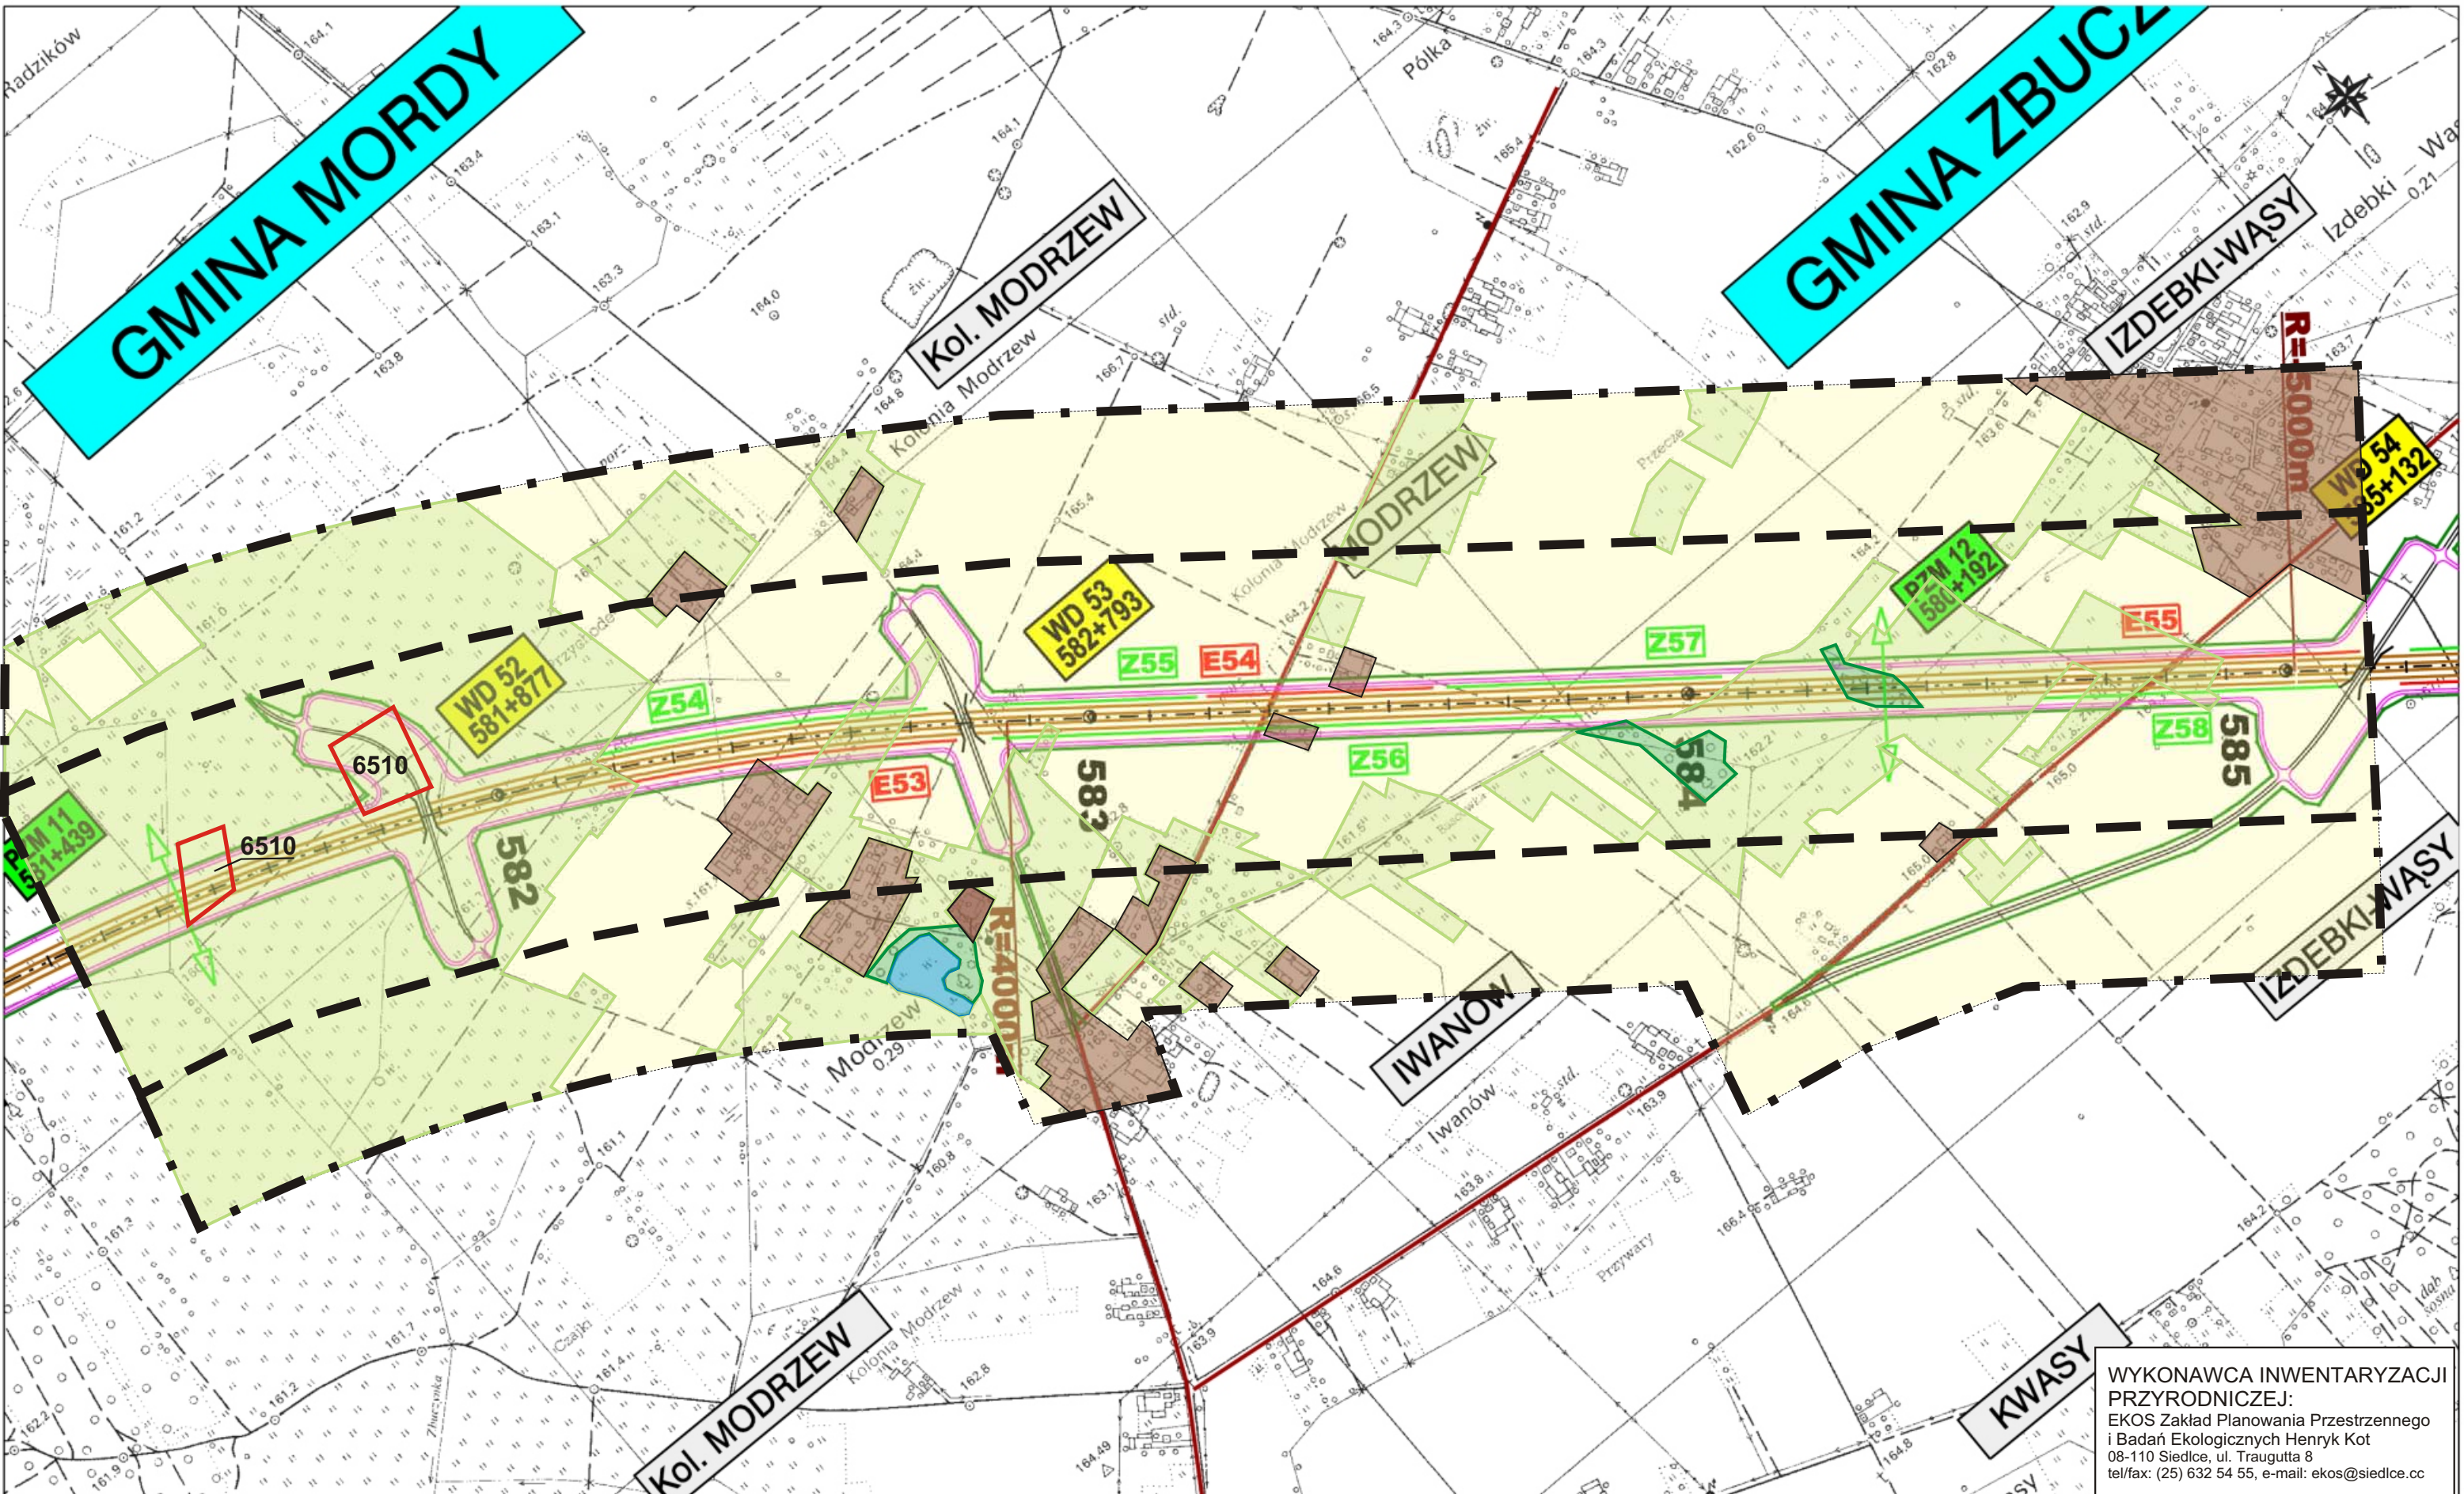

WYKONAWCA INWENTARYZACJI  
PRZYRODNICZEJ:  
EKOS Zakład Planowania Przestrzennego  
i Badań Ekologicznych Henryk Kot  
08-110 Siedlce, ul. Traugutta 8  
tel/fax: (25) 632 54 55, e-mail: ekos@siedlce.cc

<p>ZAMAWIAJĄCY:</p>  <p><b>GENERALNA DYREKCJA DRÓG KRAJOWYCH I AUTOSTRAD</b> 00-848 WARSZAWA ul. Żelazna 59 tel. (22) 375 88 88</p>	<p>KONSORCJUM FIRM:</p> <div style="display: flex; justify-content: space-around;"> <div data-bbox="890 1837 1202 2047">  <p>DHV POLSKA Sp. z o.o. ul. Domaniewska 41 02-672 Warszawa tel. (22) 606 28 02 ; fax (22) 606 28 03 e-mail: dhvpolska@dhv.pl</p> </div> <div data-bbox="1216 1837 1528 2047">  <p>MGGP S.A. ul. Kaczkowskiego 6 33-100 Tamów tel. (14) 626 38 90 ; fax (14) 626 45 39 e-mail: mggp@mggp.com.pl</p> </div> <div data-bbox="1543 1837 1825 2047">  <p>DRO-KONSULT Sp.z o.o. ul. Odrowęża 15 03-310 Warszawa tel/fax: (22) 614 47 77 e-mail: warszawa@drokonsult.com.pl</p> </div> </div>	<p>Nazwa i adres obiektu budowlanego:</p> <p style="text-align: center;"><b>AUTOSTRADA A-2 NA ODCINKU WARSZAWA - KUKURYKI</b></p> <hr/> <p>Nazwa rysunku: <b>Lasy, siedliska i rośliny chronione wariant 4</b> Skala 1:10000</p> <p style="text-align: right;">Nr rysunku: <b>12.4.22</b></p>
---	---	---

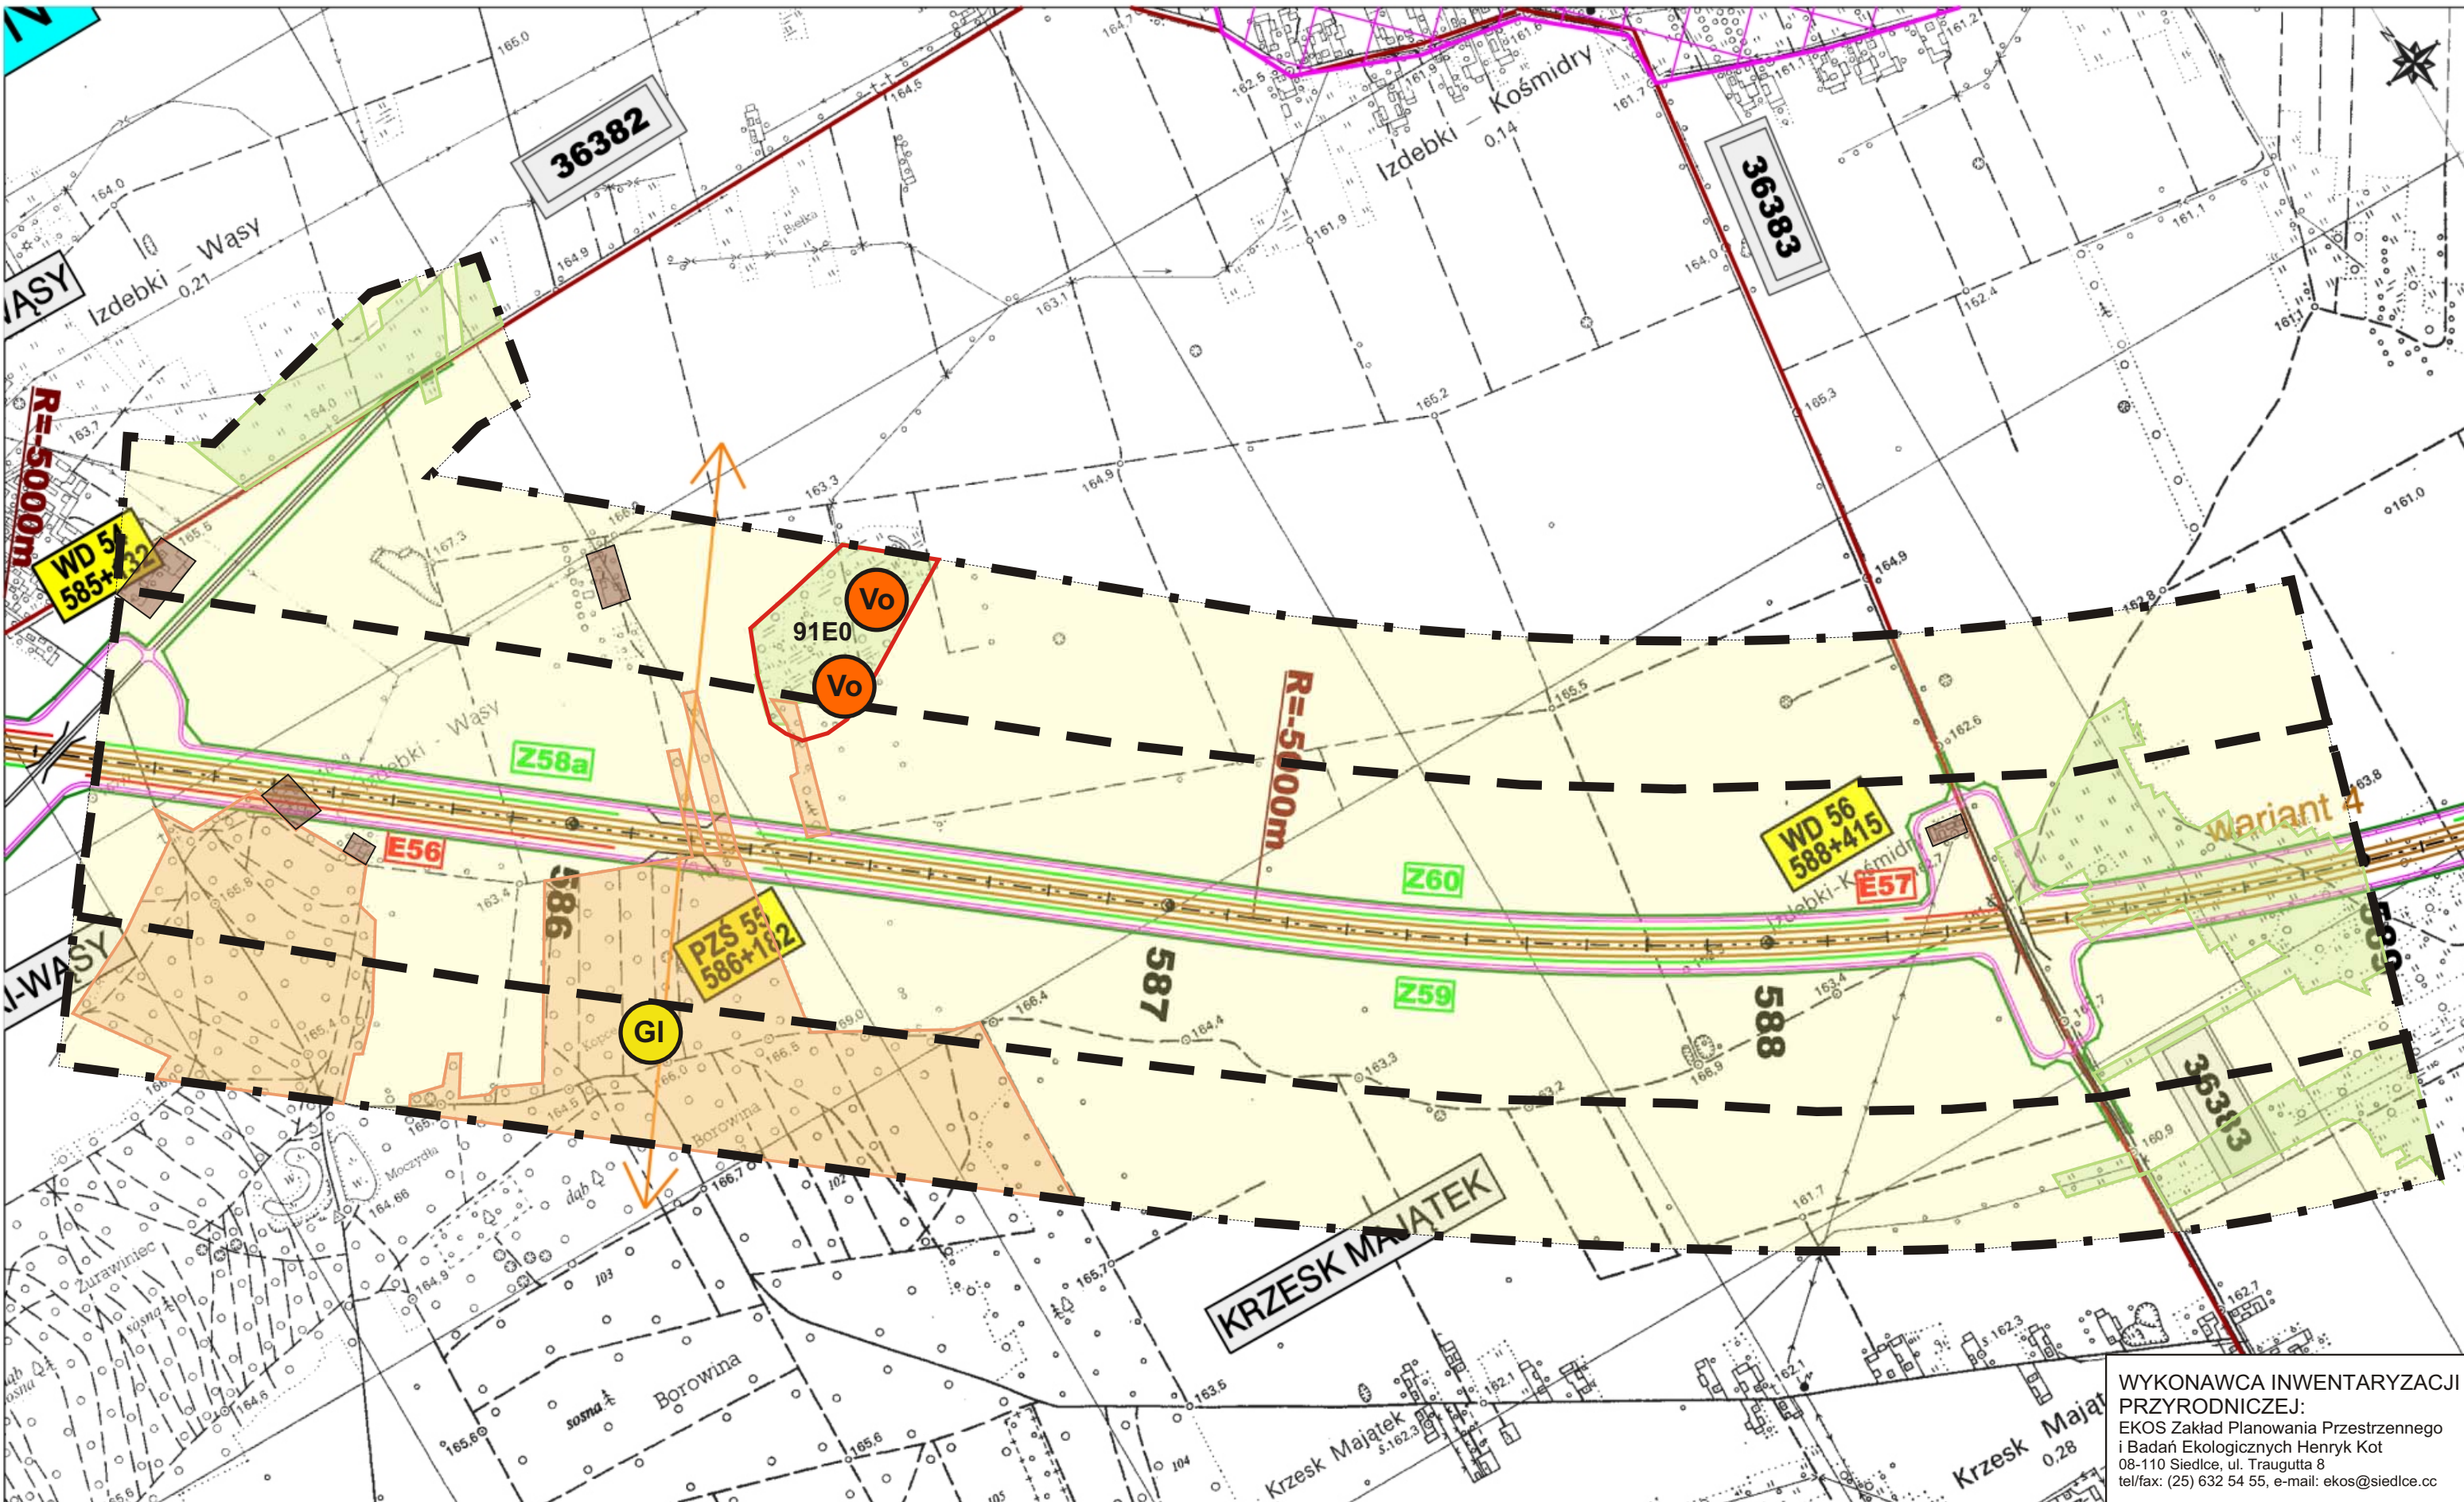

WYKONAWCA INWENTARYZACJI  
 PRZYRODNICZEJ:  
 EKOS Zakład Planowania Przestrzennego  
 i Badań Ekologicznych Henryk Kot  
 08-110 Siedlce, ul. Traugutta 8  
 tel/fax: (25) 632 54 55, e-mail: ekos@siedlce.cc

ZAMAWIAJĄCY:  
  
 GENERALNA DYREKCJA DRÓG KRAJOWYCH I AUTOSTRAD  
 00-848 WARSZAWA  
 ul. Żelazna 59  
 tel. (22) 375 88 88


KONSORCJUM FIRM:

 DHV POLSKA Sp. z o.o. ul. Domaniewska 41 02-672 Warszawa tel. (22) 606 28 02 ; fax (22) 606 28 03 e-mail: dhvpolska@dhv.pl	 MGGP S.A. ul. Kaczkowskiego 6 33-100 Tamów tel. (14) 626 38 90 ; fax (14) 626 45 39 e-mail: mggp@mggp.com.pl	 DRO-KONSULT Sp.z o.o. ul. Odrowąza 15 03-310 Warszawa tel/fax: (22) 614 47 77 e-mail: warszawa@drokonsult.com.pl
--	---	---

Nazwa i adres obiektu budowlanego:  
**AUTOSTRADA A-2 NA ODCINKU WARSZAWA - KUKURYKI**

Nazwa rysunku: Lasy, siedliska i rośliny chronione  
 wariant 4 Skala 1:10000

Nr rysunku:  
**12.4.23**

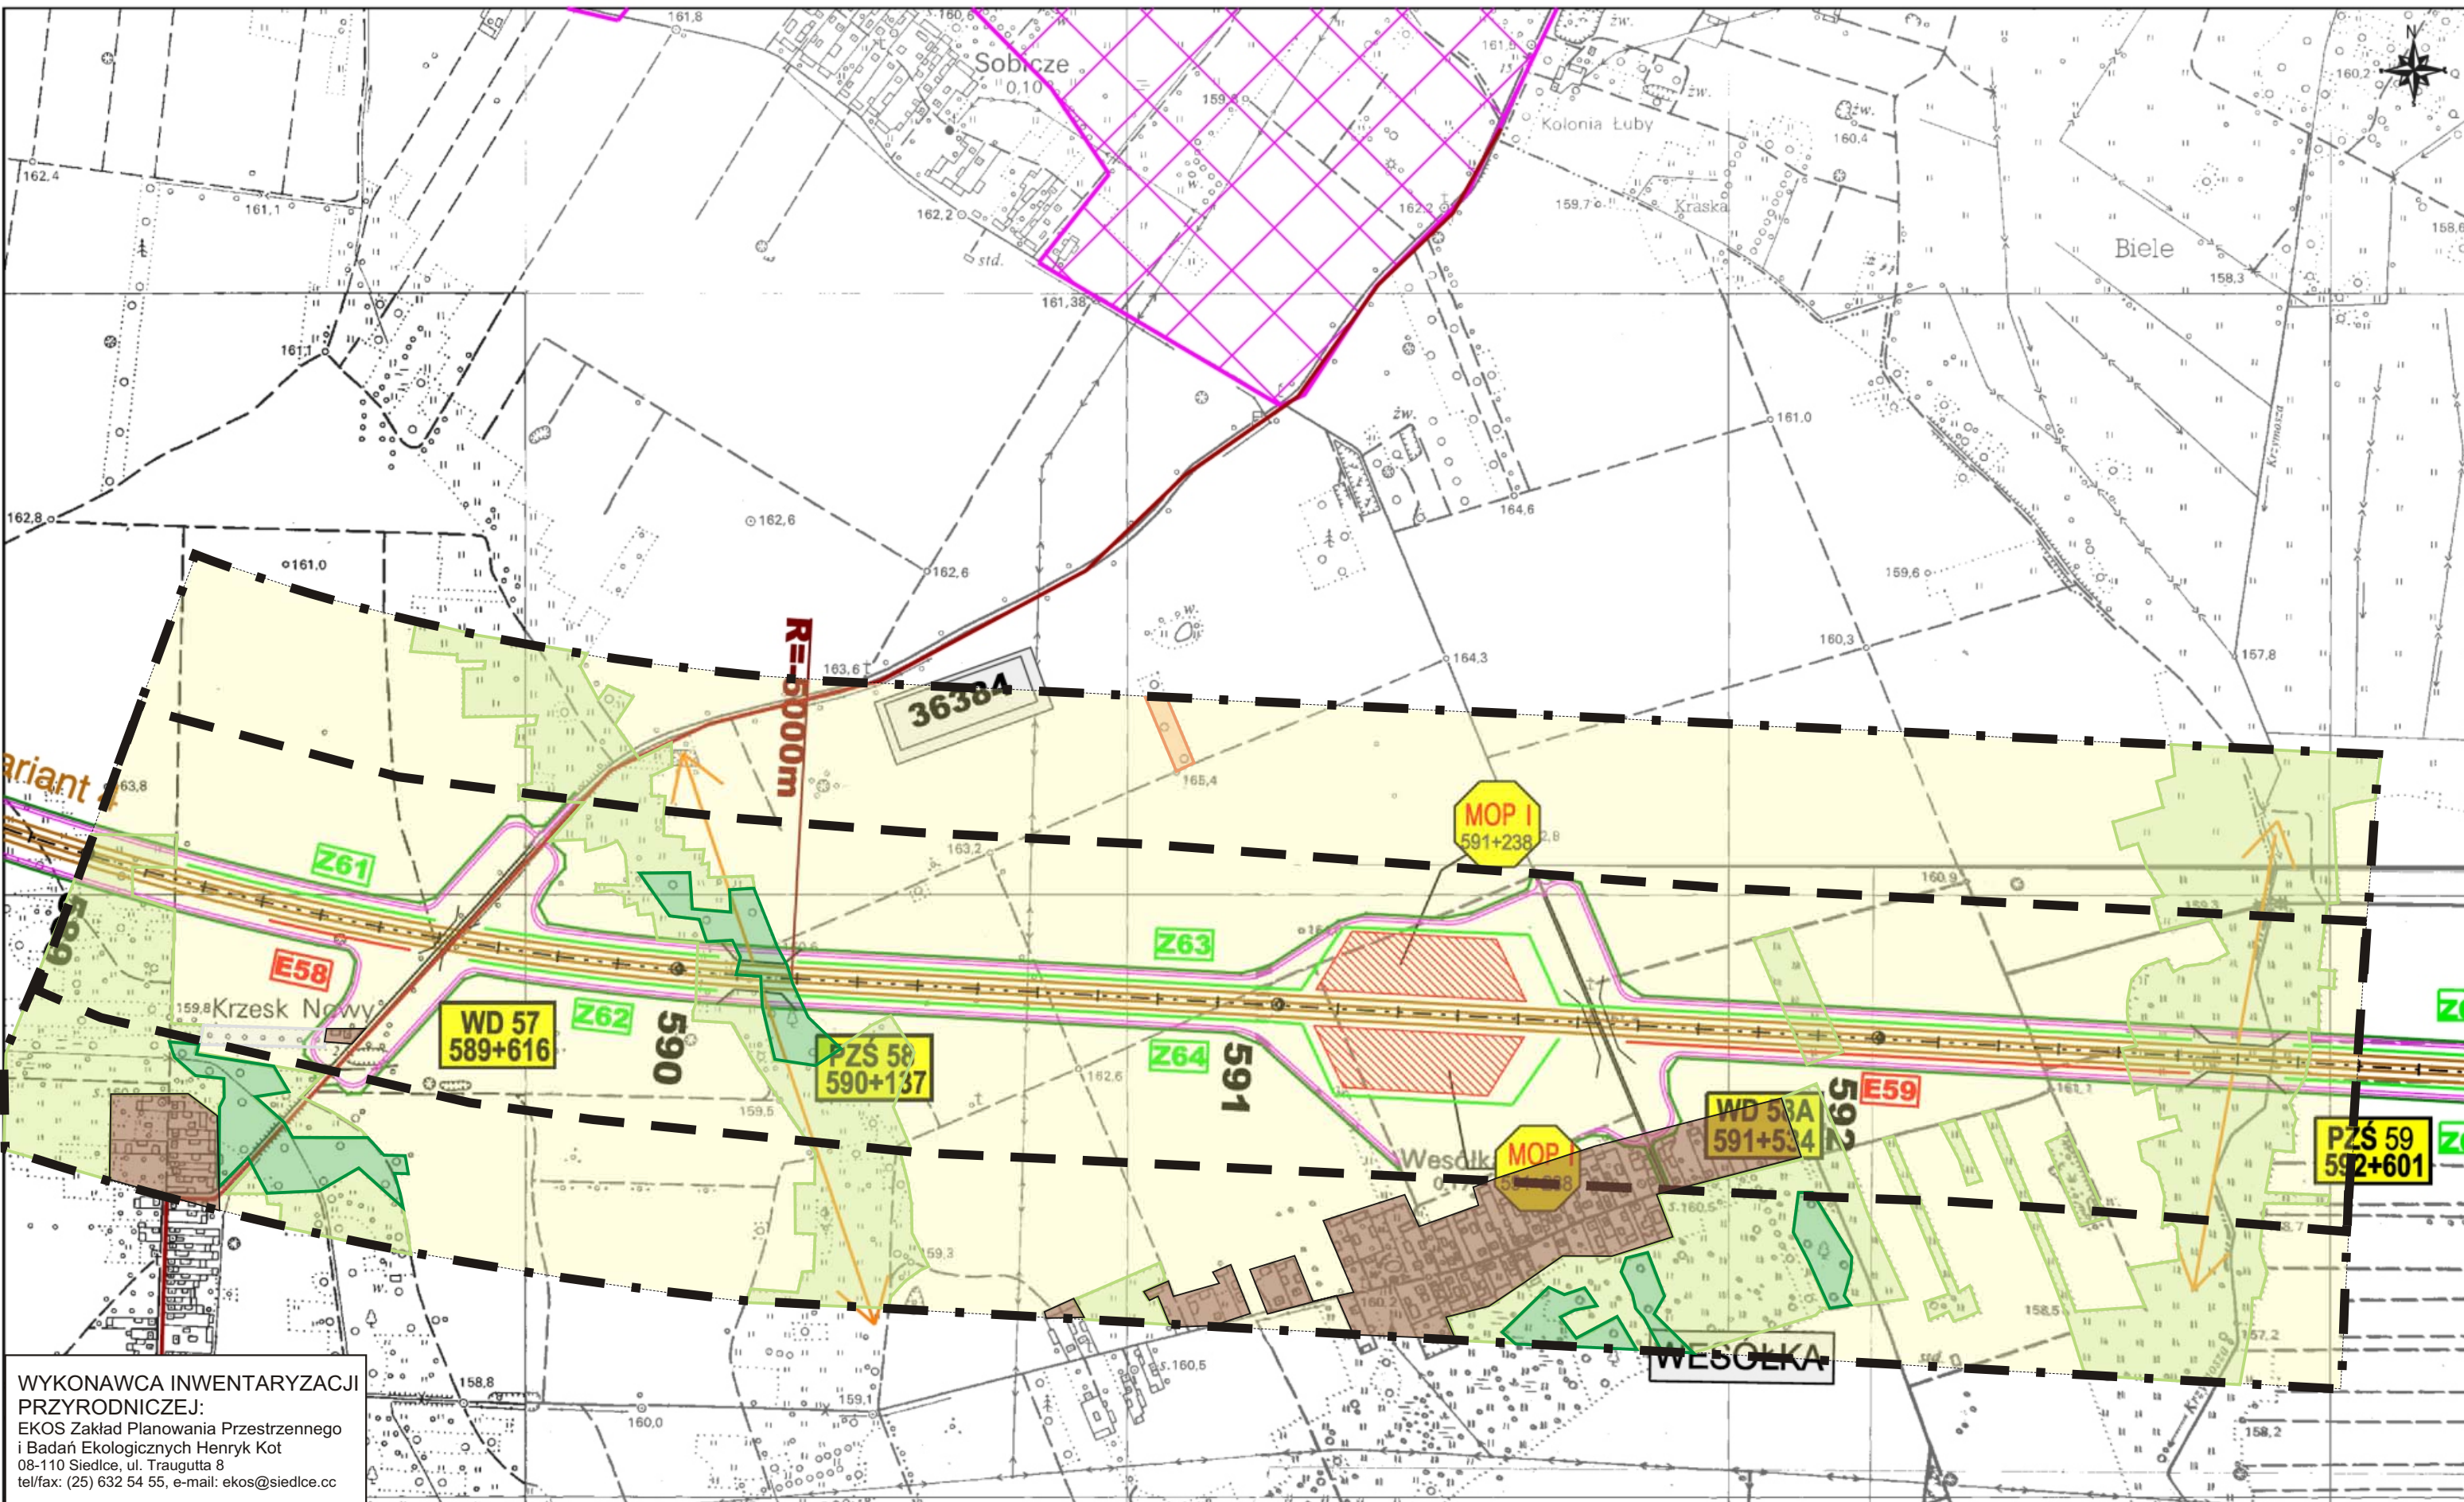

WYKONAWCA INWENTARYZACJI PRZYRODNICZEJ:  
 EKOS Zakład Planowania Przestrzennego i Badań Ekologicznych Henryk Kot  
 08-110 Siedlce, ul. Traugutta 8  
 tel/fax: (25) 632 54 55, e-mail: ekos@siedlce.pl

**ZAMAWIAJĄCY:**



**GENERALNA DYREKCJA DRÓG KRAJOWYCH I AUTOSTRAD**  
 00-848 WARSZAWA  
 ul. Żelazna 59  
 tel. (22) 375 88 88

**KONSORCJUM FIRM:**



**DHV POLSKA Sp. z o.o.**  
 ul. Domaniewska 41  
 02-672 Warszawa  
 tel. (22) 606 28 02 ; fax (22) 606 28 03  
 e-mail: dhvpolska@dhv.pl



**MGPP S.A.**  
 ul. Kaczkowskiego 6  
 33-100 Tamów  
 tel. (14) 626 38 90 ; fax (14) 626 45 39  
 e-mail: mgpp@mgpp.com.pl




**DRO-KONSULT Sp. z o.o.**  
 ul. Odrowąża 15  
 03-310 Warszawa  
 tel/fax: (22) 614 47 77  
 e-mail: warszawa@drokonsult.com.pl

Nazwa i adres obiektu budowlanego:  
**AUTOSTRADA A-2 NA ODCINKU WARSZAWA - KUKURYKI**

Nazwa rysunku: **Lasy, siedliska i rośliny chronione wariant 4 Skala 1:10000**

Nr rysunku: **12.4.24**

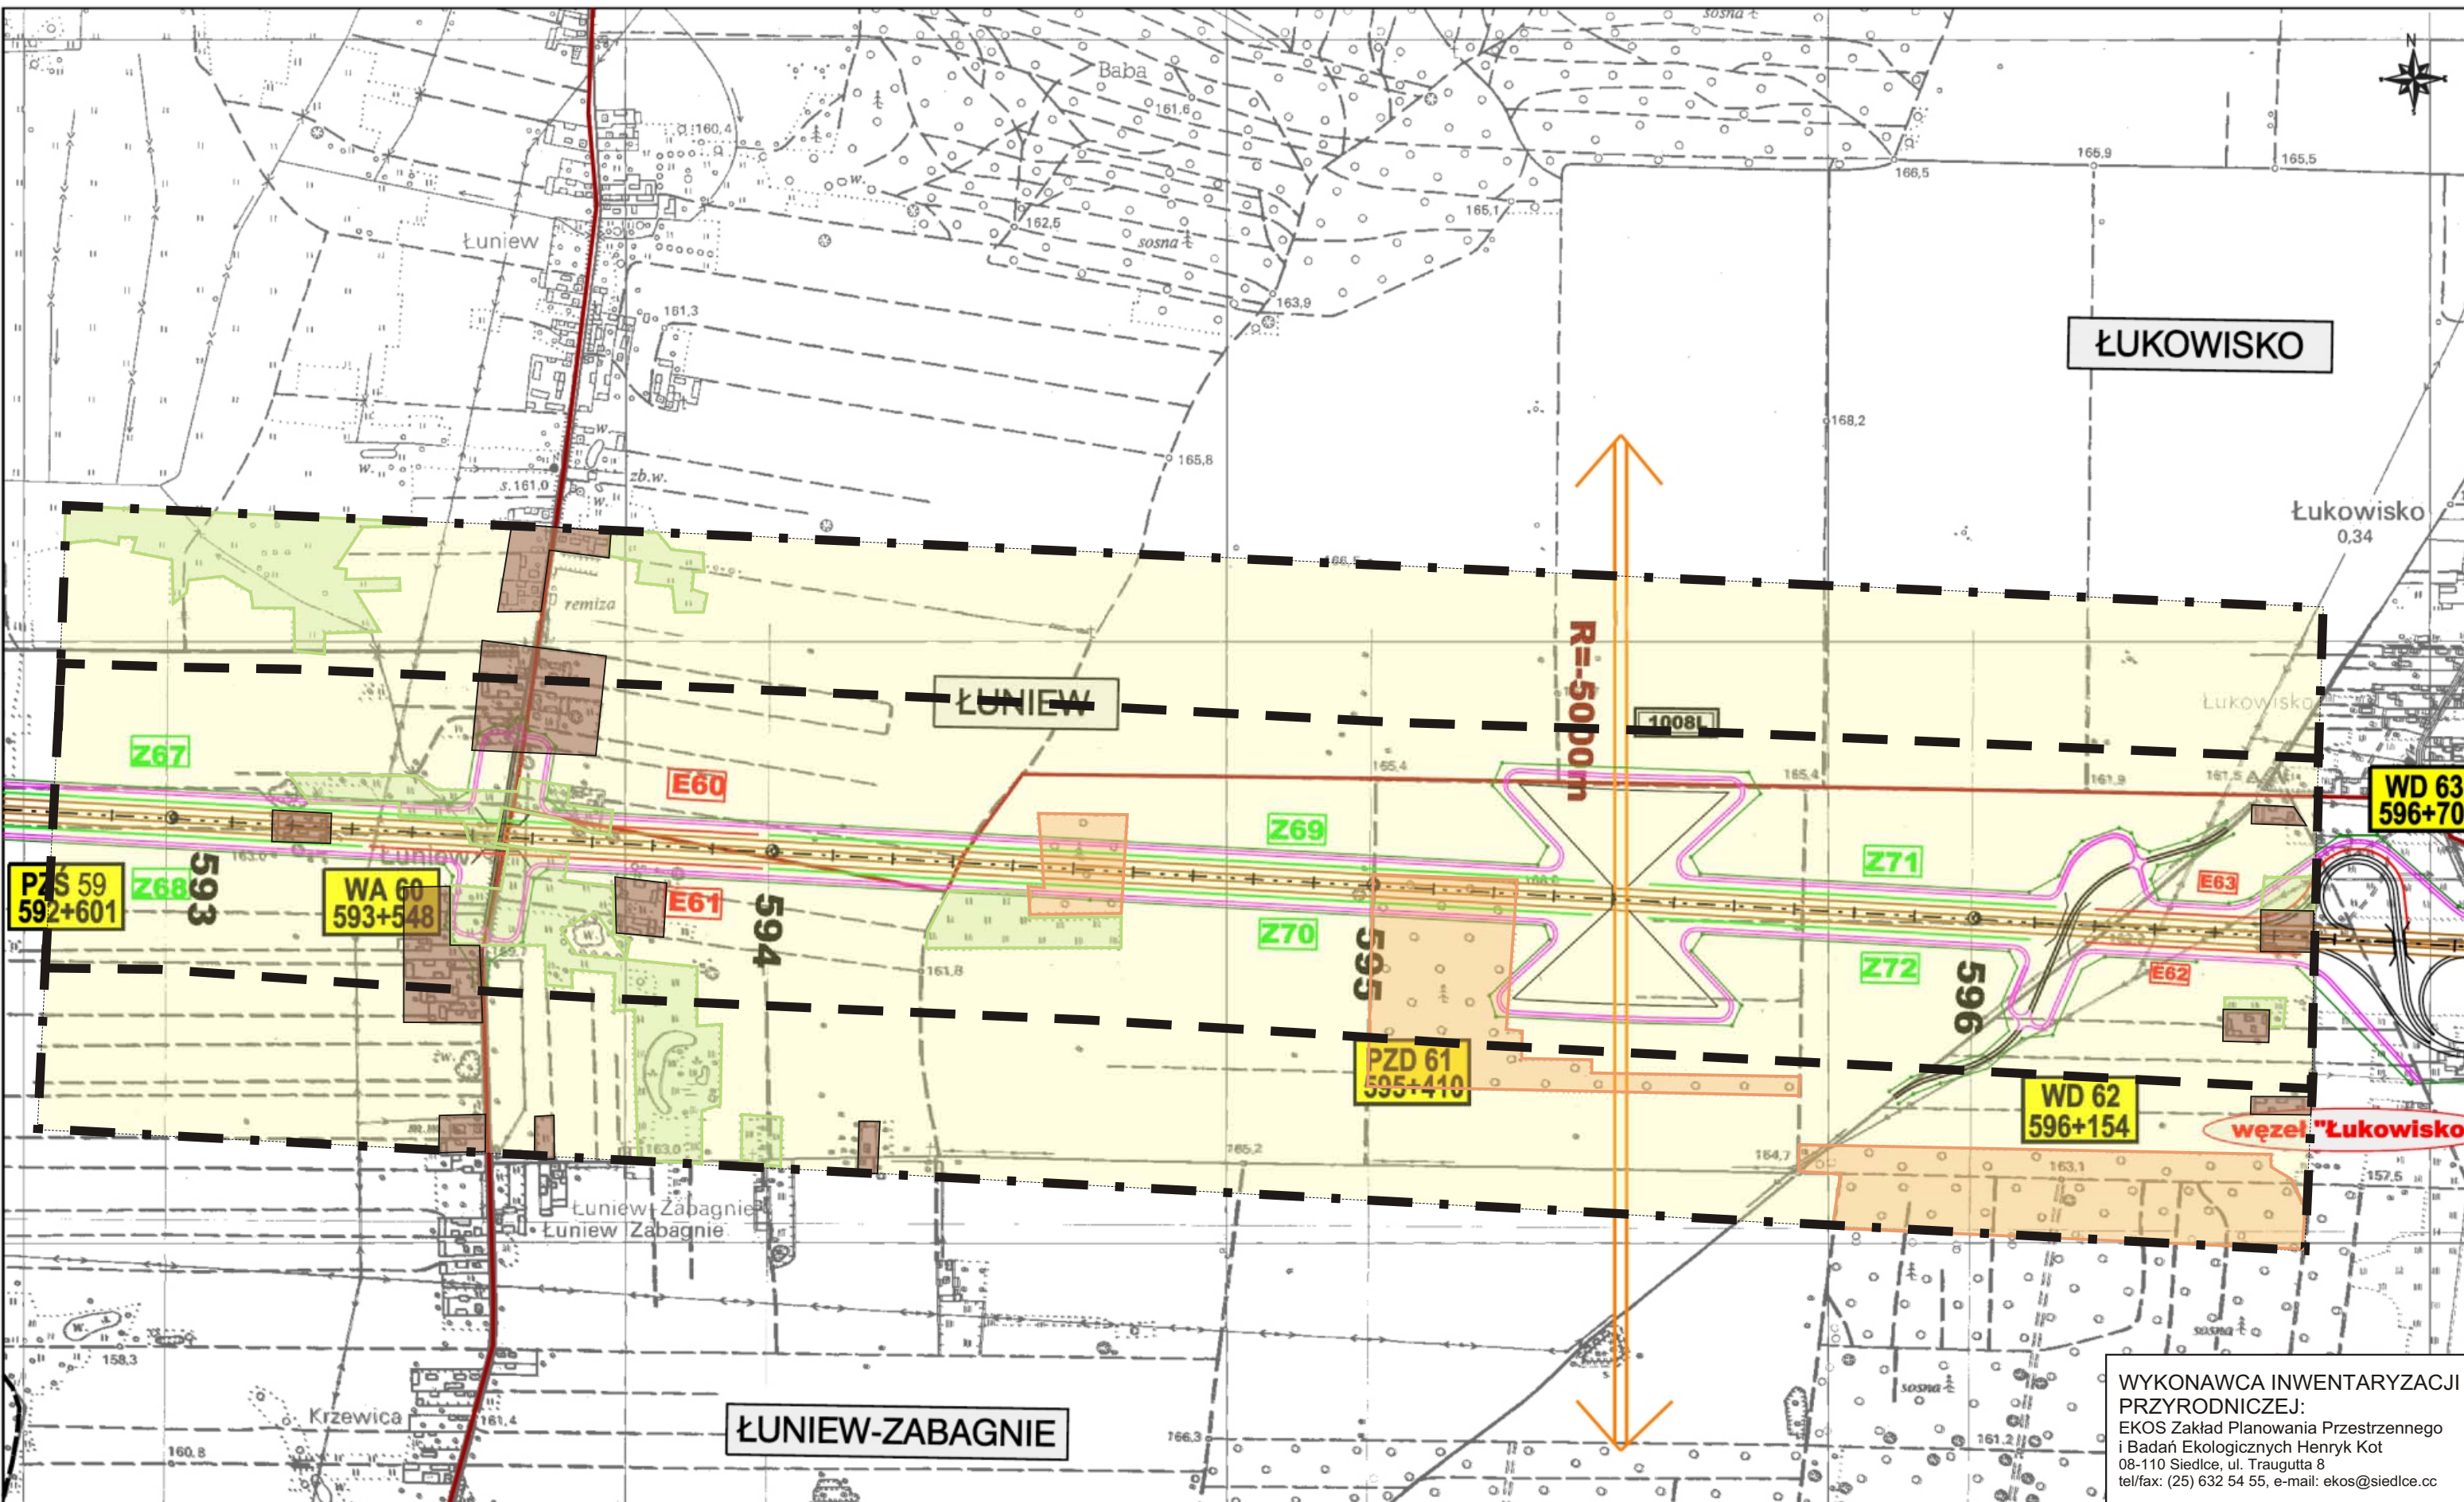

WYKONAWCA INWENTARYZACJI  
PRZYRODNICZEJ:  
EKOS Zakład Planowania Przestrzennego  
i Badań Ekologicznych Henryk Kot  
08-110 Siedlce, ul. Traugutta 8  
tel/fax: (25) 632 54 55, e-mail: ekos@siedlce.cc

ZAMAWIAJĄCY:



GENERALNA DYREKCJA DRÓG KRAJOWYCH I AUTOSTRAD  
00-848 WARSZAWA  
ul. Żelazna 59  
tel. (22) 375 88 88

KONSORCJUM FIRM:



DHV POLSKA Sp. z o.o.  
ul. Domaniewska 41  
02-672 Warszawa  
tel. (22) 606 28 02 ; fax (22) 606 28 03  
e-mail: dhvpolska@dnhv.pl



MGPP S.A.  
ul. Kaczkowskiego 6  
33-100 Tamów  
tel. (14) 626 38 90 ; fax (14) 626 45 39  
e-mail: mgpp@mgpp.com.pl




DRO-KONSULT Sp. z o.o.  
ul. Odrowąża 15  
03-310 Warszawa  
tel/fax: (22) 614 47 77  
e-mail: warszawa@drokonsult.com.pl

Nazwa i adres obiektu budowlanego:

**AUTOSTRADA A-2 NA ODCINKU WARSZAWA - KUKURYKI**


Nazwa rysunku: Lasy, siedliska i rośliny chronione  
wariant 4 Skala 1:10000

Nr rysunku: **12.4.25**

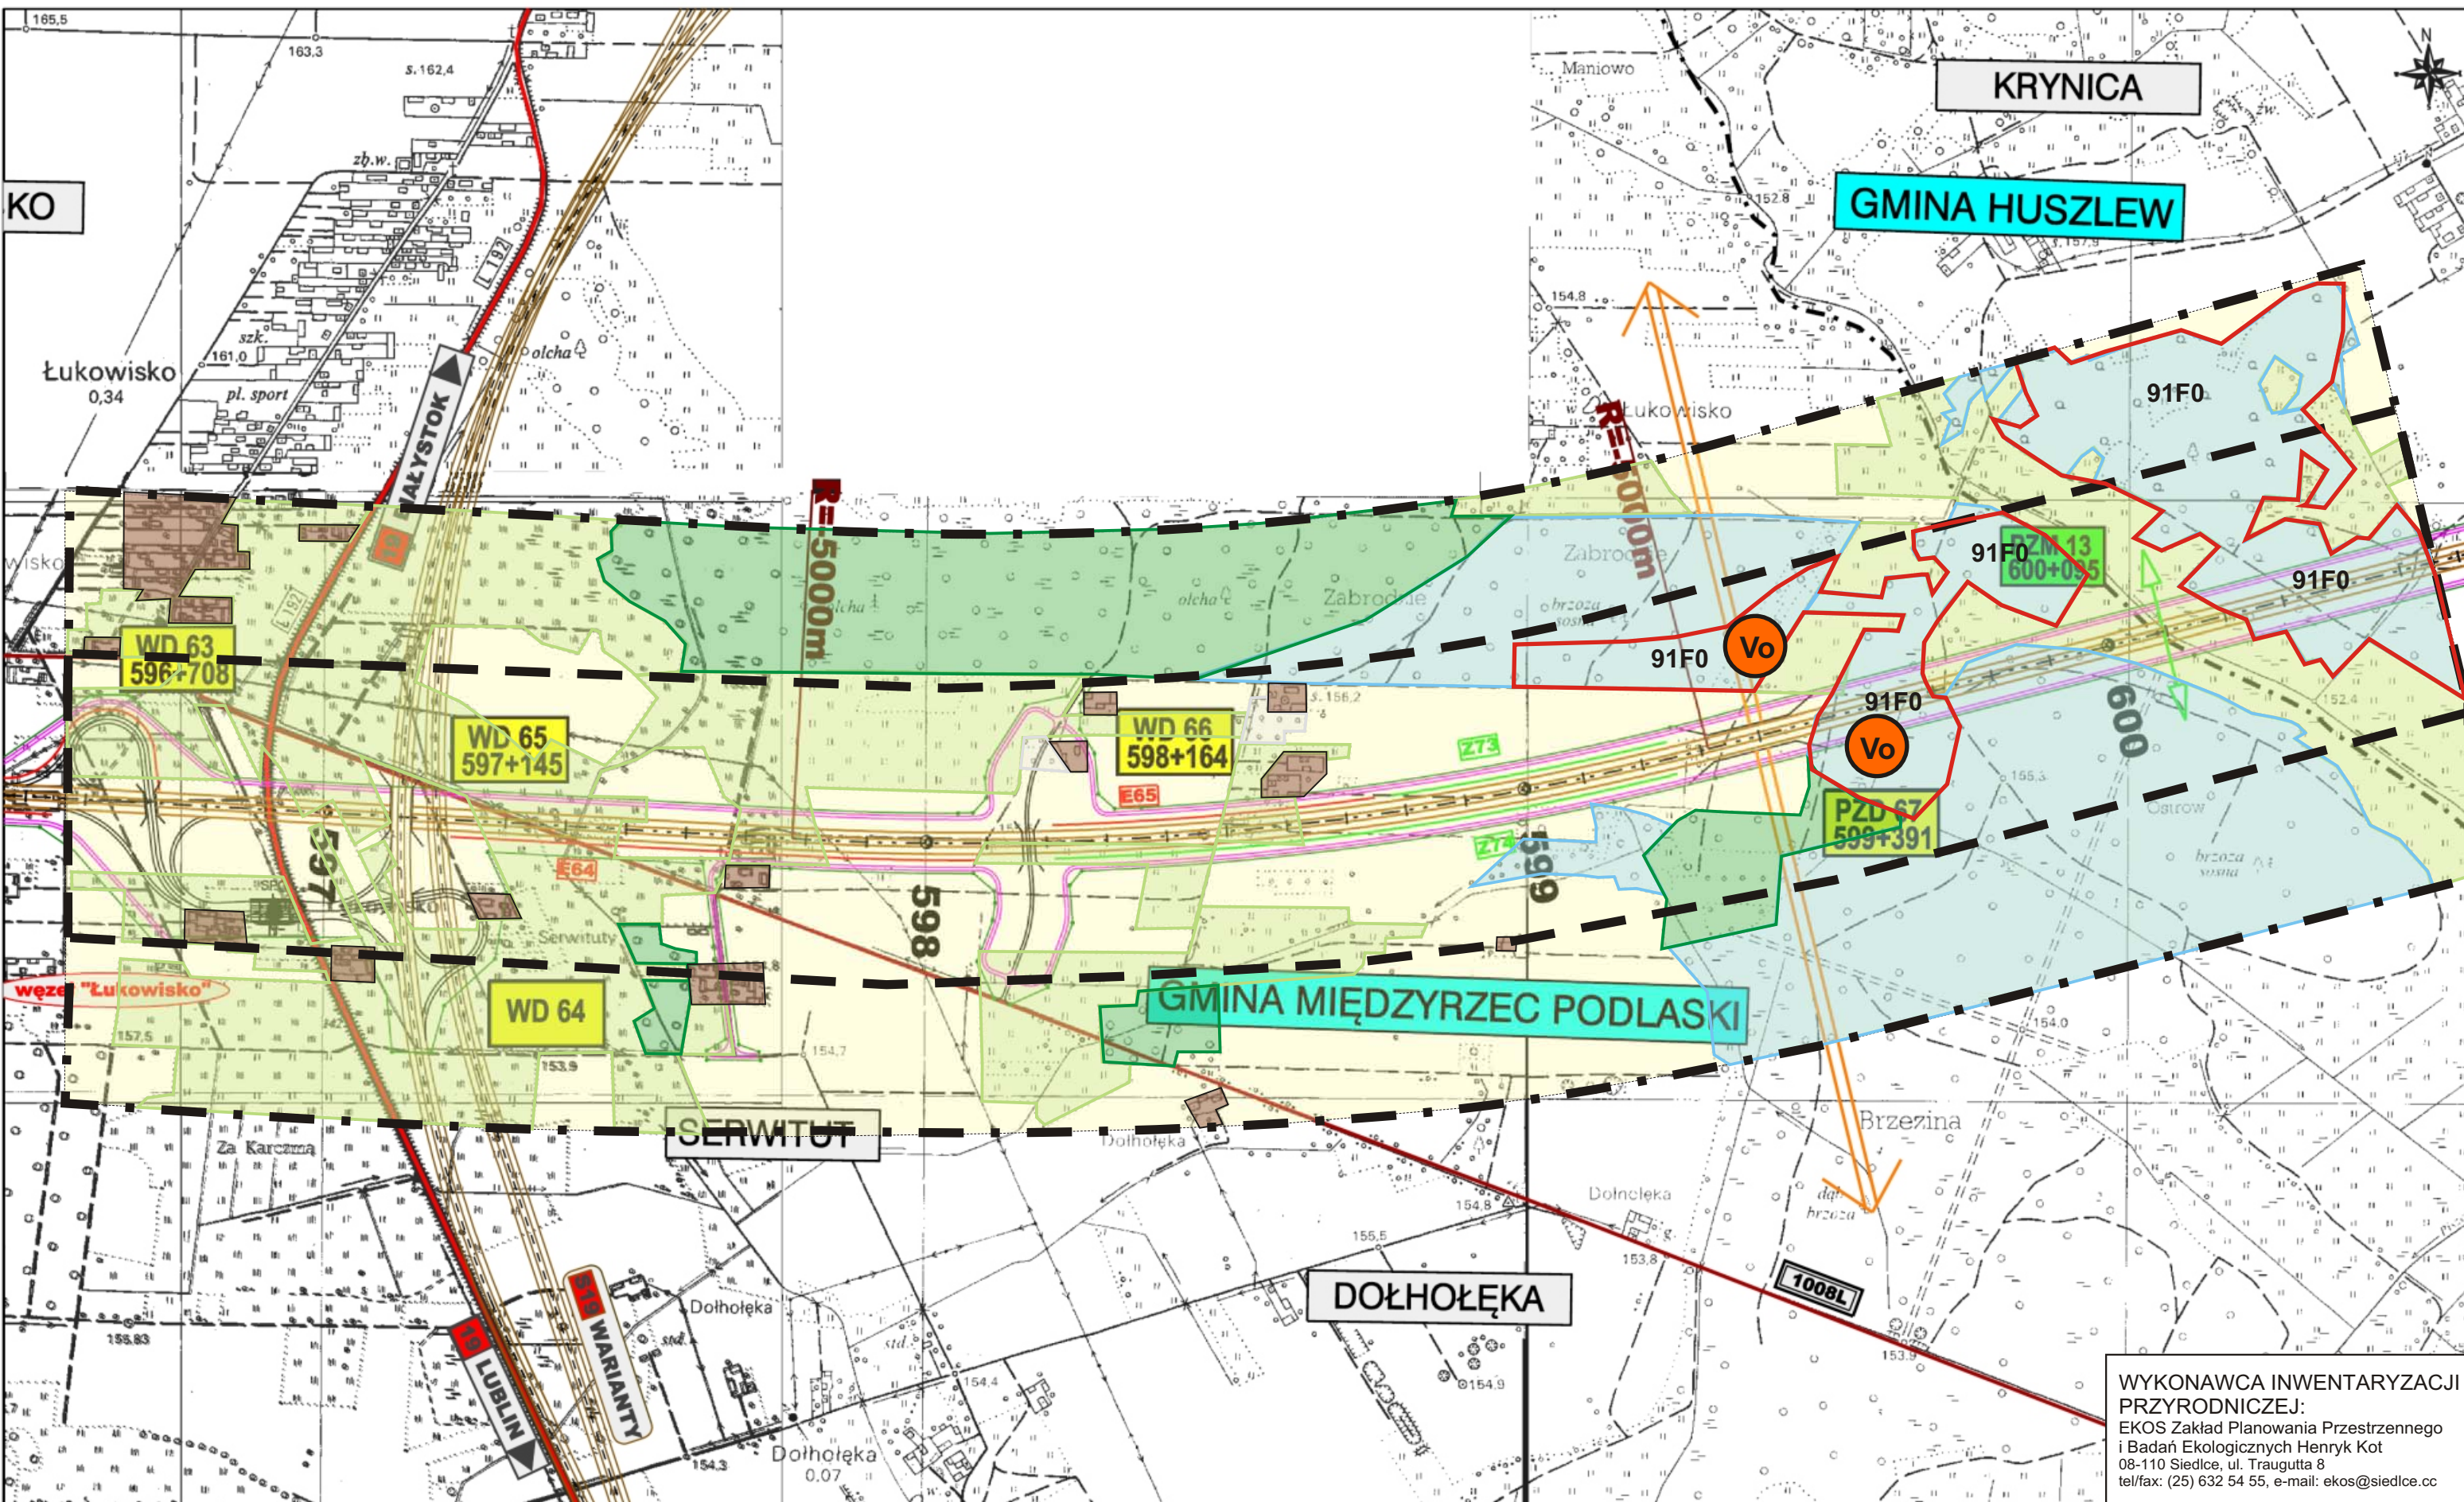

WYKONAWCA INWENTARYZACJI PRZYRODNICZEJ:  
 EKOS Zakład Planowania Przestrzennego i Badań Ekologicznych Henryk Kot  
 08-110 Siedlce, ul. Traugutta 8  
 tel/fax: (25) 632 54 55, e-mail: ekos@siedlce.cc

<p>ZAMAWIAJĄCY:</p>  <p>GENERALNA DYREKCJA DRÓG KRAJOWYCH I AUTOSTRAD      00-848 WARSZAWA      ul. Żelazna 59      tel. (22) 375 88 88</p>	<p>KONSORCJUM FIRM:</p>  <p>DHV POLSKA Sp. z o.o.      ul. Domaniewska 41      02-672 Warszawa      tel. (22) 606 28 02 ; fax (22) 606 28 03      e-mail: dhvpolska@dnhv.pl</p>  <p>MGPP S.A.      ul. Kaczkowskiego 6      33-100 Tamów      tel. (14) 626 38 90 ; fax (14) 626 45 39      e-mail: mgpp@mgpp.com.pl</p>  <p>DRO-KONSULT Sp. z o.o.      ul. Odrowąża 15      03-310 Warszawa      tel/fax: (22) 614 47 77      e-mail: warszawa@drokonsult.com.pl</p>	<p>Nazwa i adres obiektu budowlanego:</p> <p><b>AUTOSTRADA A-2 NA ODCINKU WARSZAWA - KUKURYKI</b></p> <p>Nazwa rysunku: Lasy, siedliska i rośliny chronione      wariant 4 Skala 1:10000</p> <p>Nr rysunku:  <b>12.4.26</b></p>
---	--	---

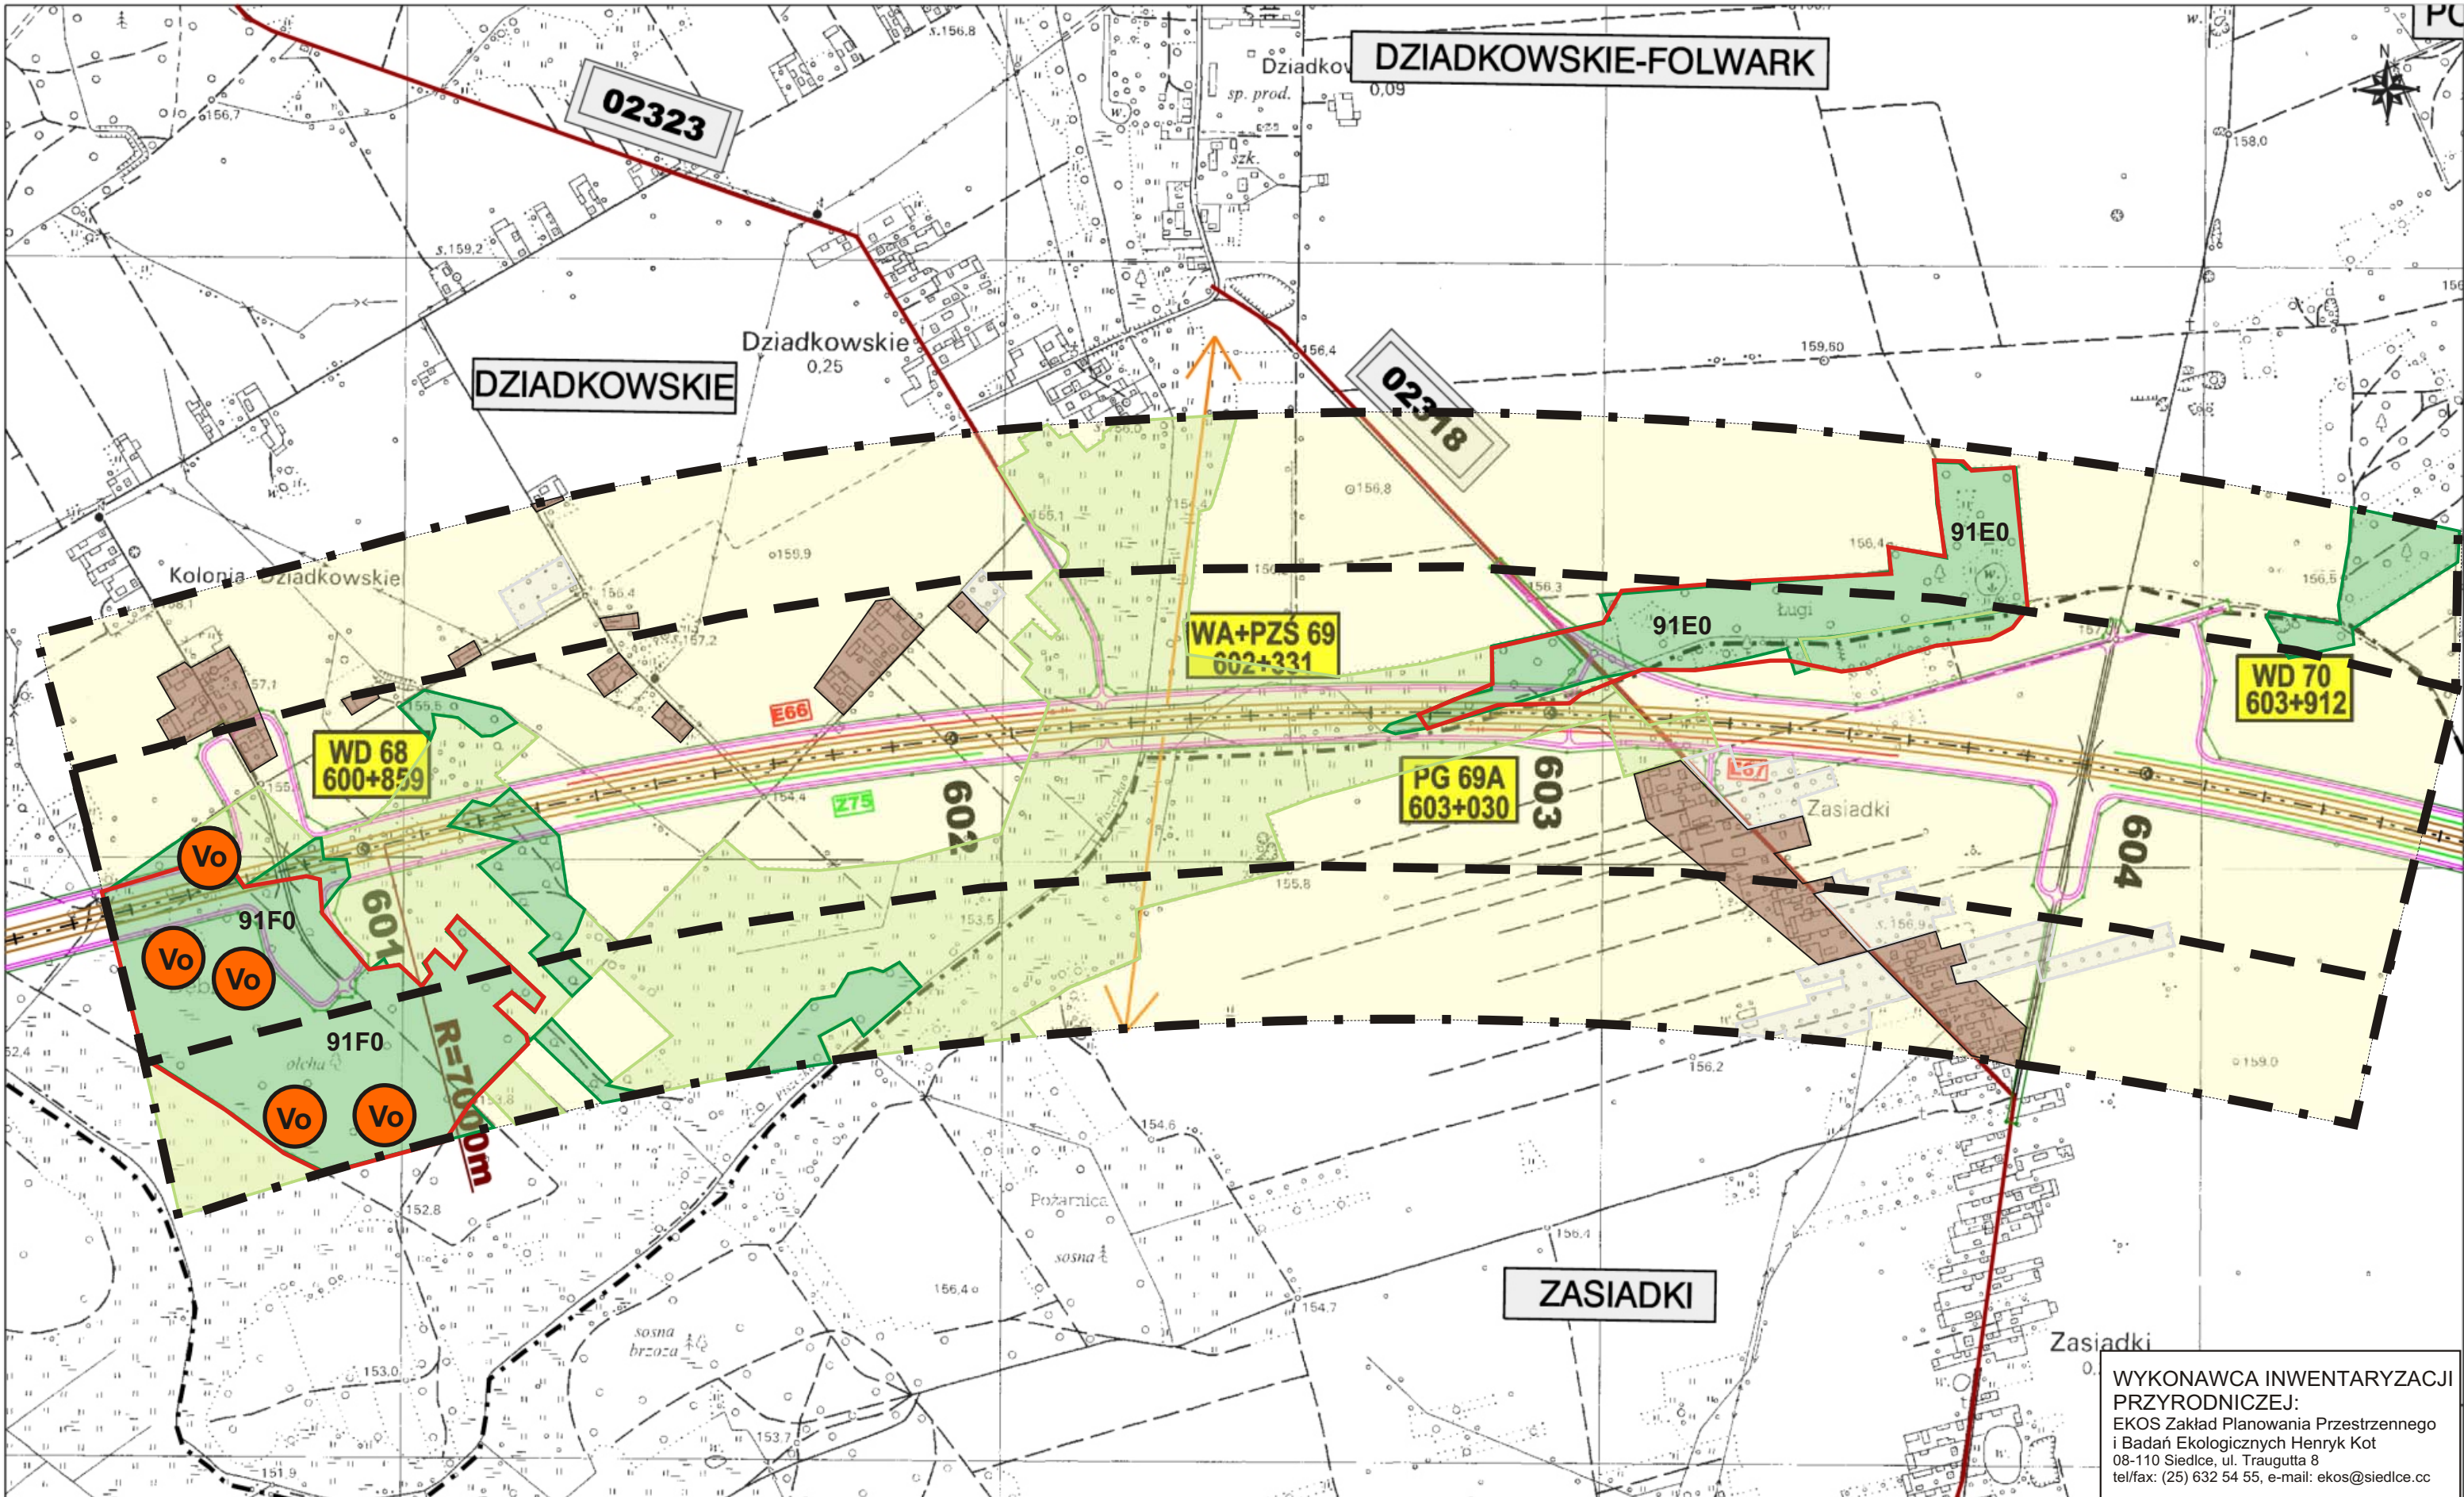

WYKONAWCA INWENTARYZACJI  
PRZYRODNICZEJ:  
EKOS Zakład Planowania Przestrzennego  
i Badań Ekologicznych Henryk Kot  
08-110 Siedlce, ul. Traugutta 8  
tel/fax: (25) 632 54 55, e-mail: ekos@siedlce.cc

**ZAMAWIAJĄCY:**



**GENERALNA DYREKCJA DRÓG KRAJOWYCH I AUTOSTRAD**  
00-848 WARSZAWA  
ul. Żelazna 59  
tel. (22) 375 88 88

**KONSORCJUM FIRM:**



**DHV POLSKA Sp. z o.o.**  
ul. Domaniewska 41  
02-672 Warszawa  
tel. (22) 606 28 02 ; fax (22) 606 28 03  
e-mail: dhvpolska@dhv.pl



**MGGP S.A.**  
ul. Kaczkowskiego 6  
33-100 Tamów  
tel. (14) 626 38 90 ; fax (14) 626 45 39  
e-mail: mggp@mggp.com.pl



**DRO-KONSULT Sp. z o.o.**  
ul. Odrowąza 15  
03-310 Warszawa  
tel/fax: (22) 614 47 77  
e-mail: warszawa@drokonsult.com.pl

Nazwa i adres obiektu budowlanego:


**AUTOSTRADA A-2 NA ODCINKU WARSZAWA - KUKURYKI**

---


Nazwa rysunku: **Lasy, siedliska i rośliny chronione wariant 4 Skala 1:10000**

Nr rysunku:  
**12.4.27**



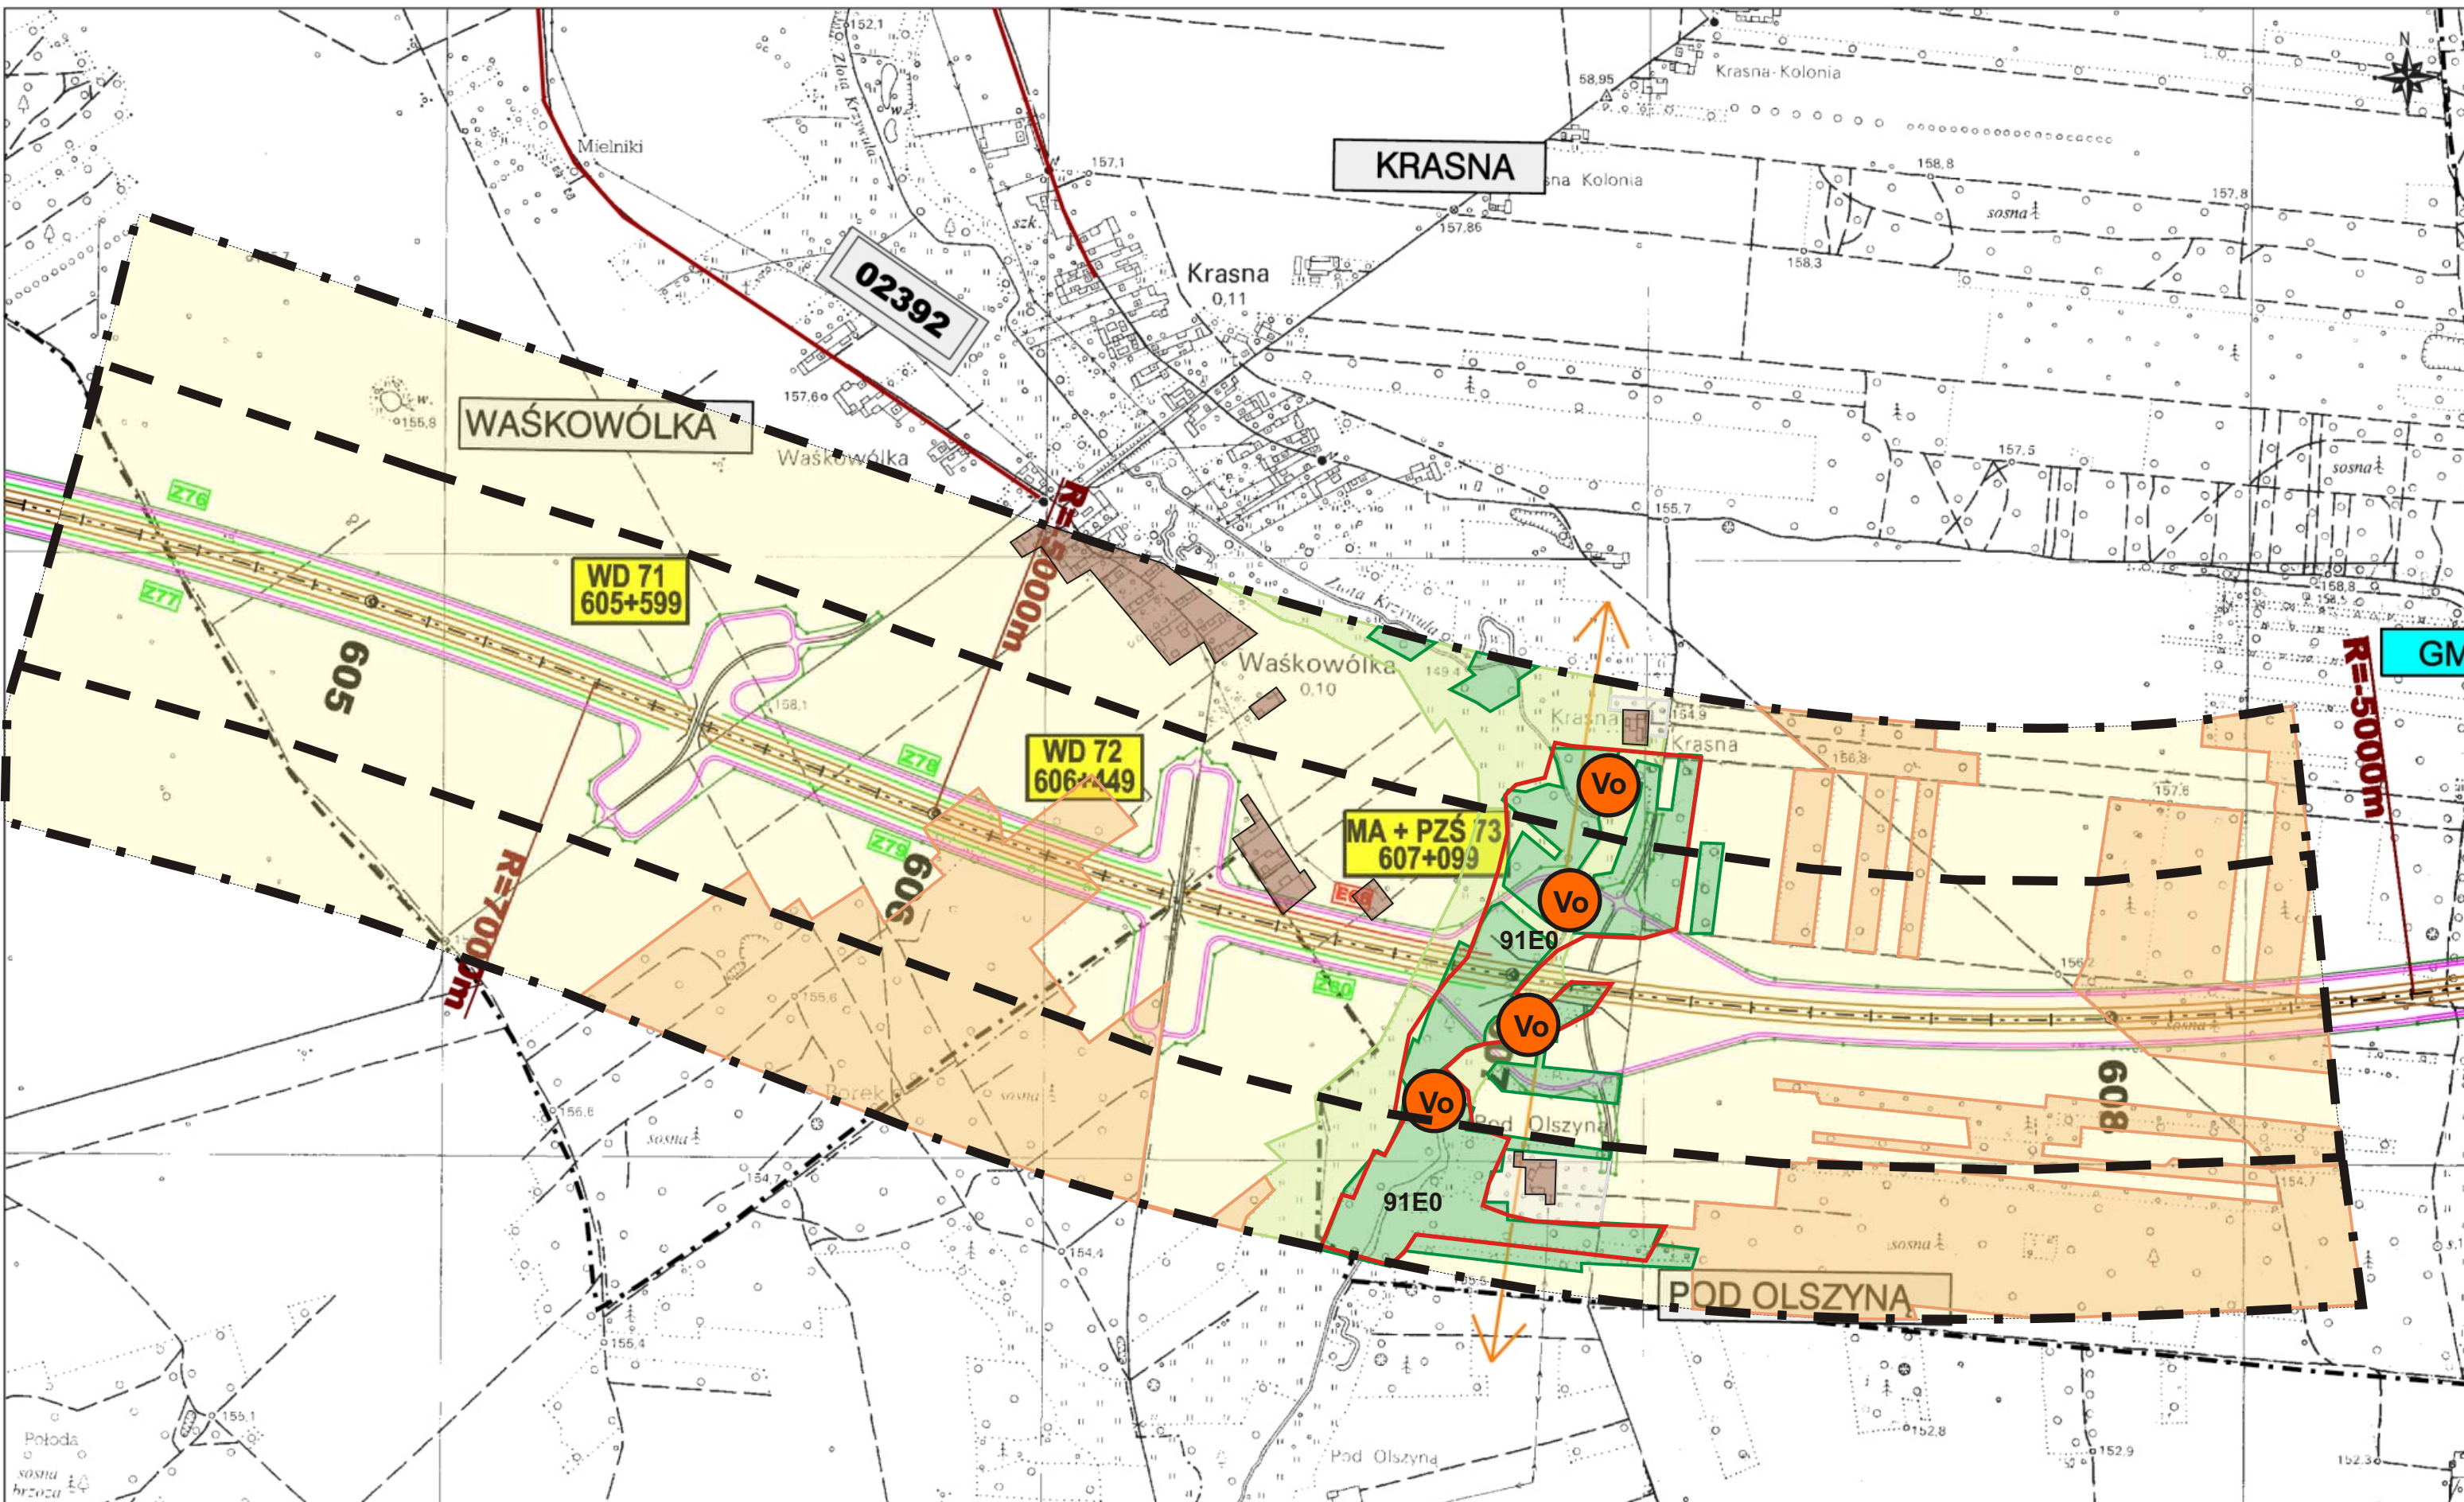

<p><b>ZAMAWIAJĄCY:</b></p>  <p><b>GENERALNA DYREKCJA DRÓG KRAJOWYCH I AUTOSTRAD</b>  00-848 WARSZAWA  ul. Żelazna 59  tel. (22) 375 88 88</p>	<p><b>KONSORCJUM FIRM:</b></p> <div style="display: flex; justify-content: space-around;"> <div data-bbox="890 1848 1202 2047">  <p><b>DHV POLSKA Sp. z o.o.</b>  ul. Domaniewska 41  02-672 Warszawa  tel. (22) 606 28 02 ; fax (22) 606 28 03  e-mail: dhvpolska@dhv.pl</p> </div> <div data-bbox="1231 1848 1513 2047">  <p><b>MGPP S.A.</b>  ul. Kaczkowskiego 6  33-100 Tamów  tel. (14) 626 38 90 ; fax (14) 626 45 39  e-mail: mgpp@mgpp.com.pl</p> </div> <div data-bbox="1543 1848 1825 2047">  <p><b>DRO-KONSULT Sp.z o.o.</b>  ul. Odrowąza 15  03-310 Warszawa  tel/fax: (22) 614 47 77  e-mail: warszawa@drokonsult.com.pl</p> </div> </div>	<p>Nazwa i adres obiektu budowlanego:</p> <p><b>AUTOSTRADA A-2 NA ODCINKU WARSZAWA - KUKURYKI</b></p> <hr/> <p>Nazwa rysunku: <b>PLAN ORIENTACYJNY SKALA 1:10000</b>  <b>wariant 4</b></p> <p>Nr rysunku: <b>12.4.28</b></p>
---	---	--

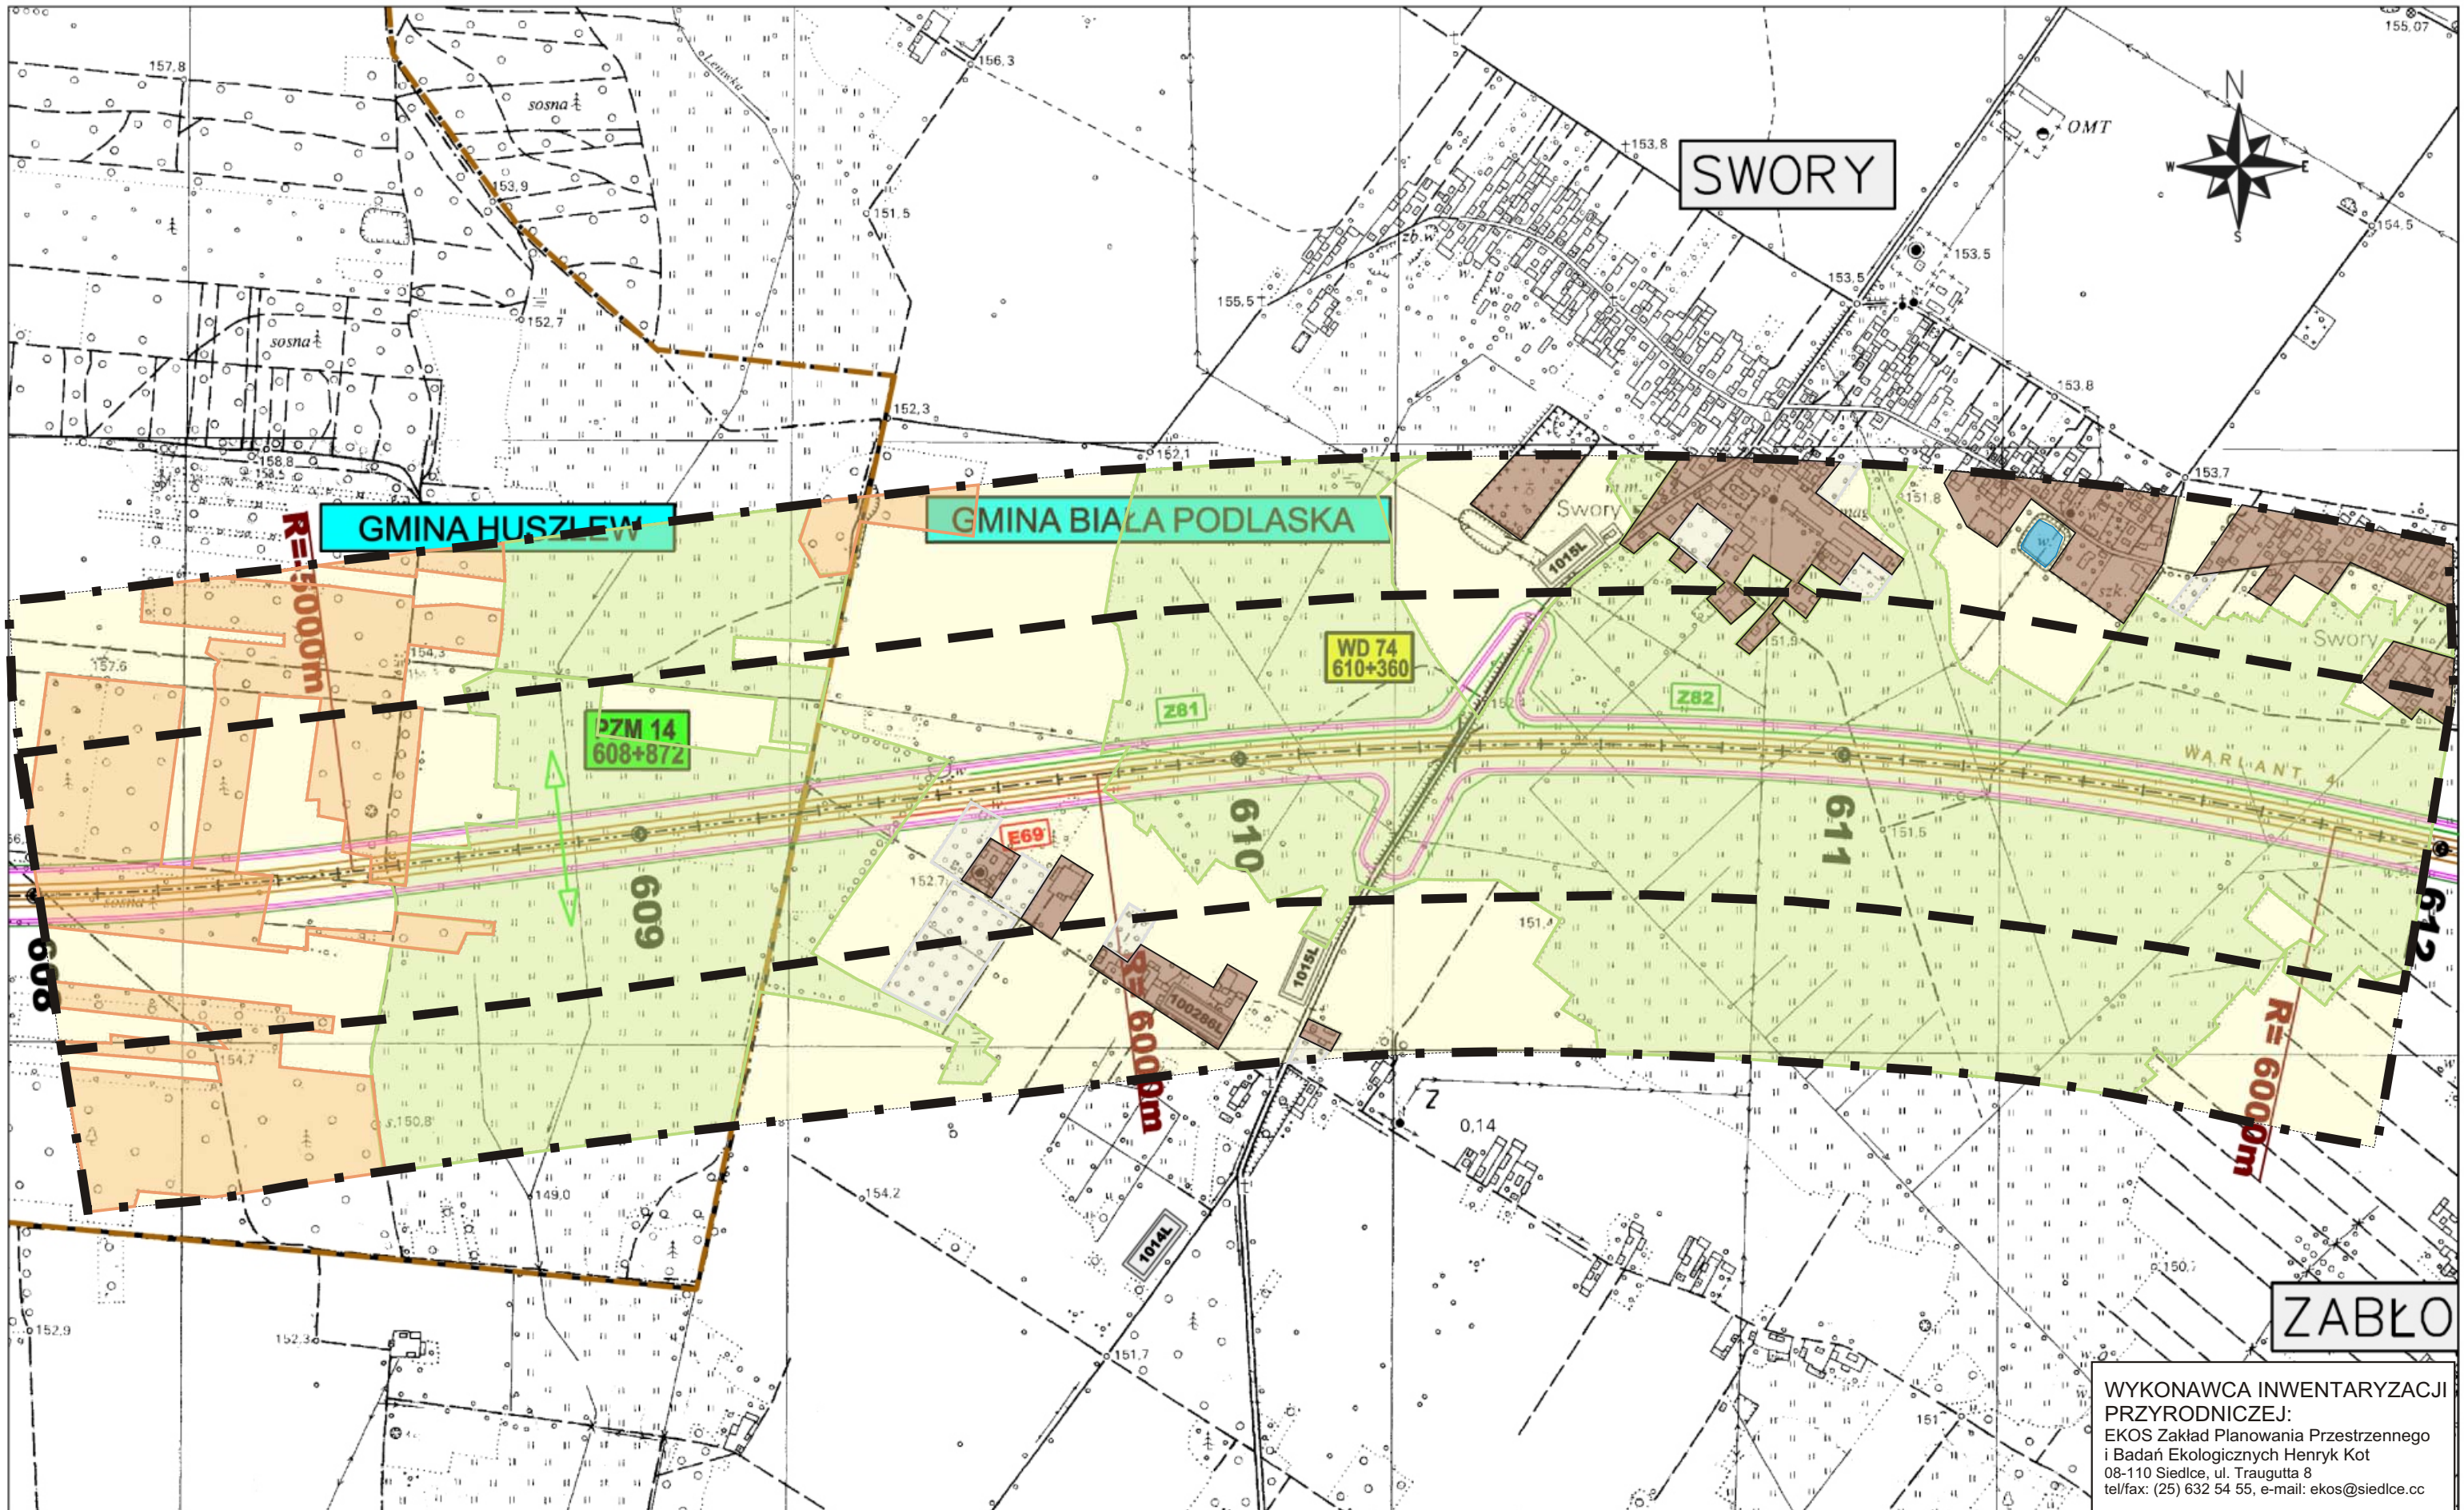





SWORY

GMINA HUSZLEW


GMINA BIAŁA PODLASKA

ZABŁO





WYKONAWCA INWENTARYZACJI  
PRZYRODNICZEJ:  
EKOS Zakład Planowania Przestrzennego  
i Badań Ekologicznych Henryk Kot  
08-110 Siedlce, ul. Traugutta 8  
tel/fax: (25) 632 54 55, e-mail: ekos@siedlce.cc

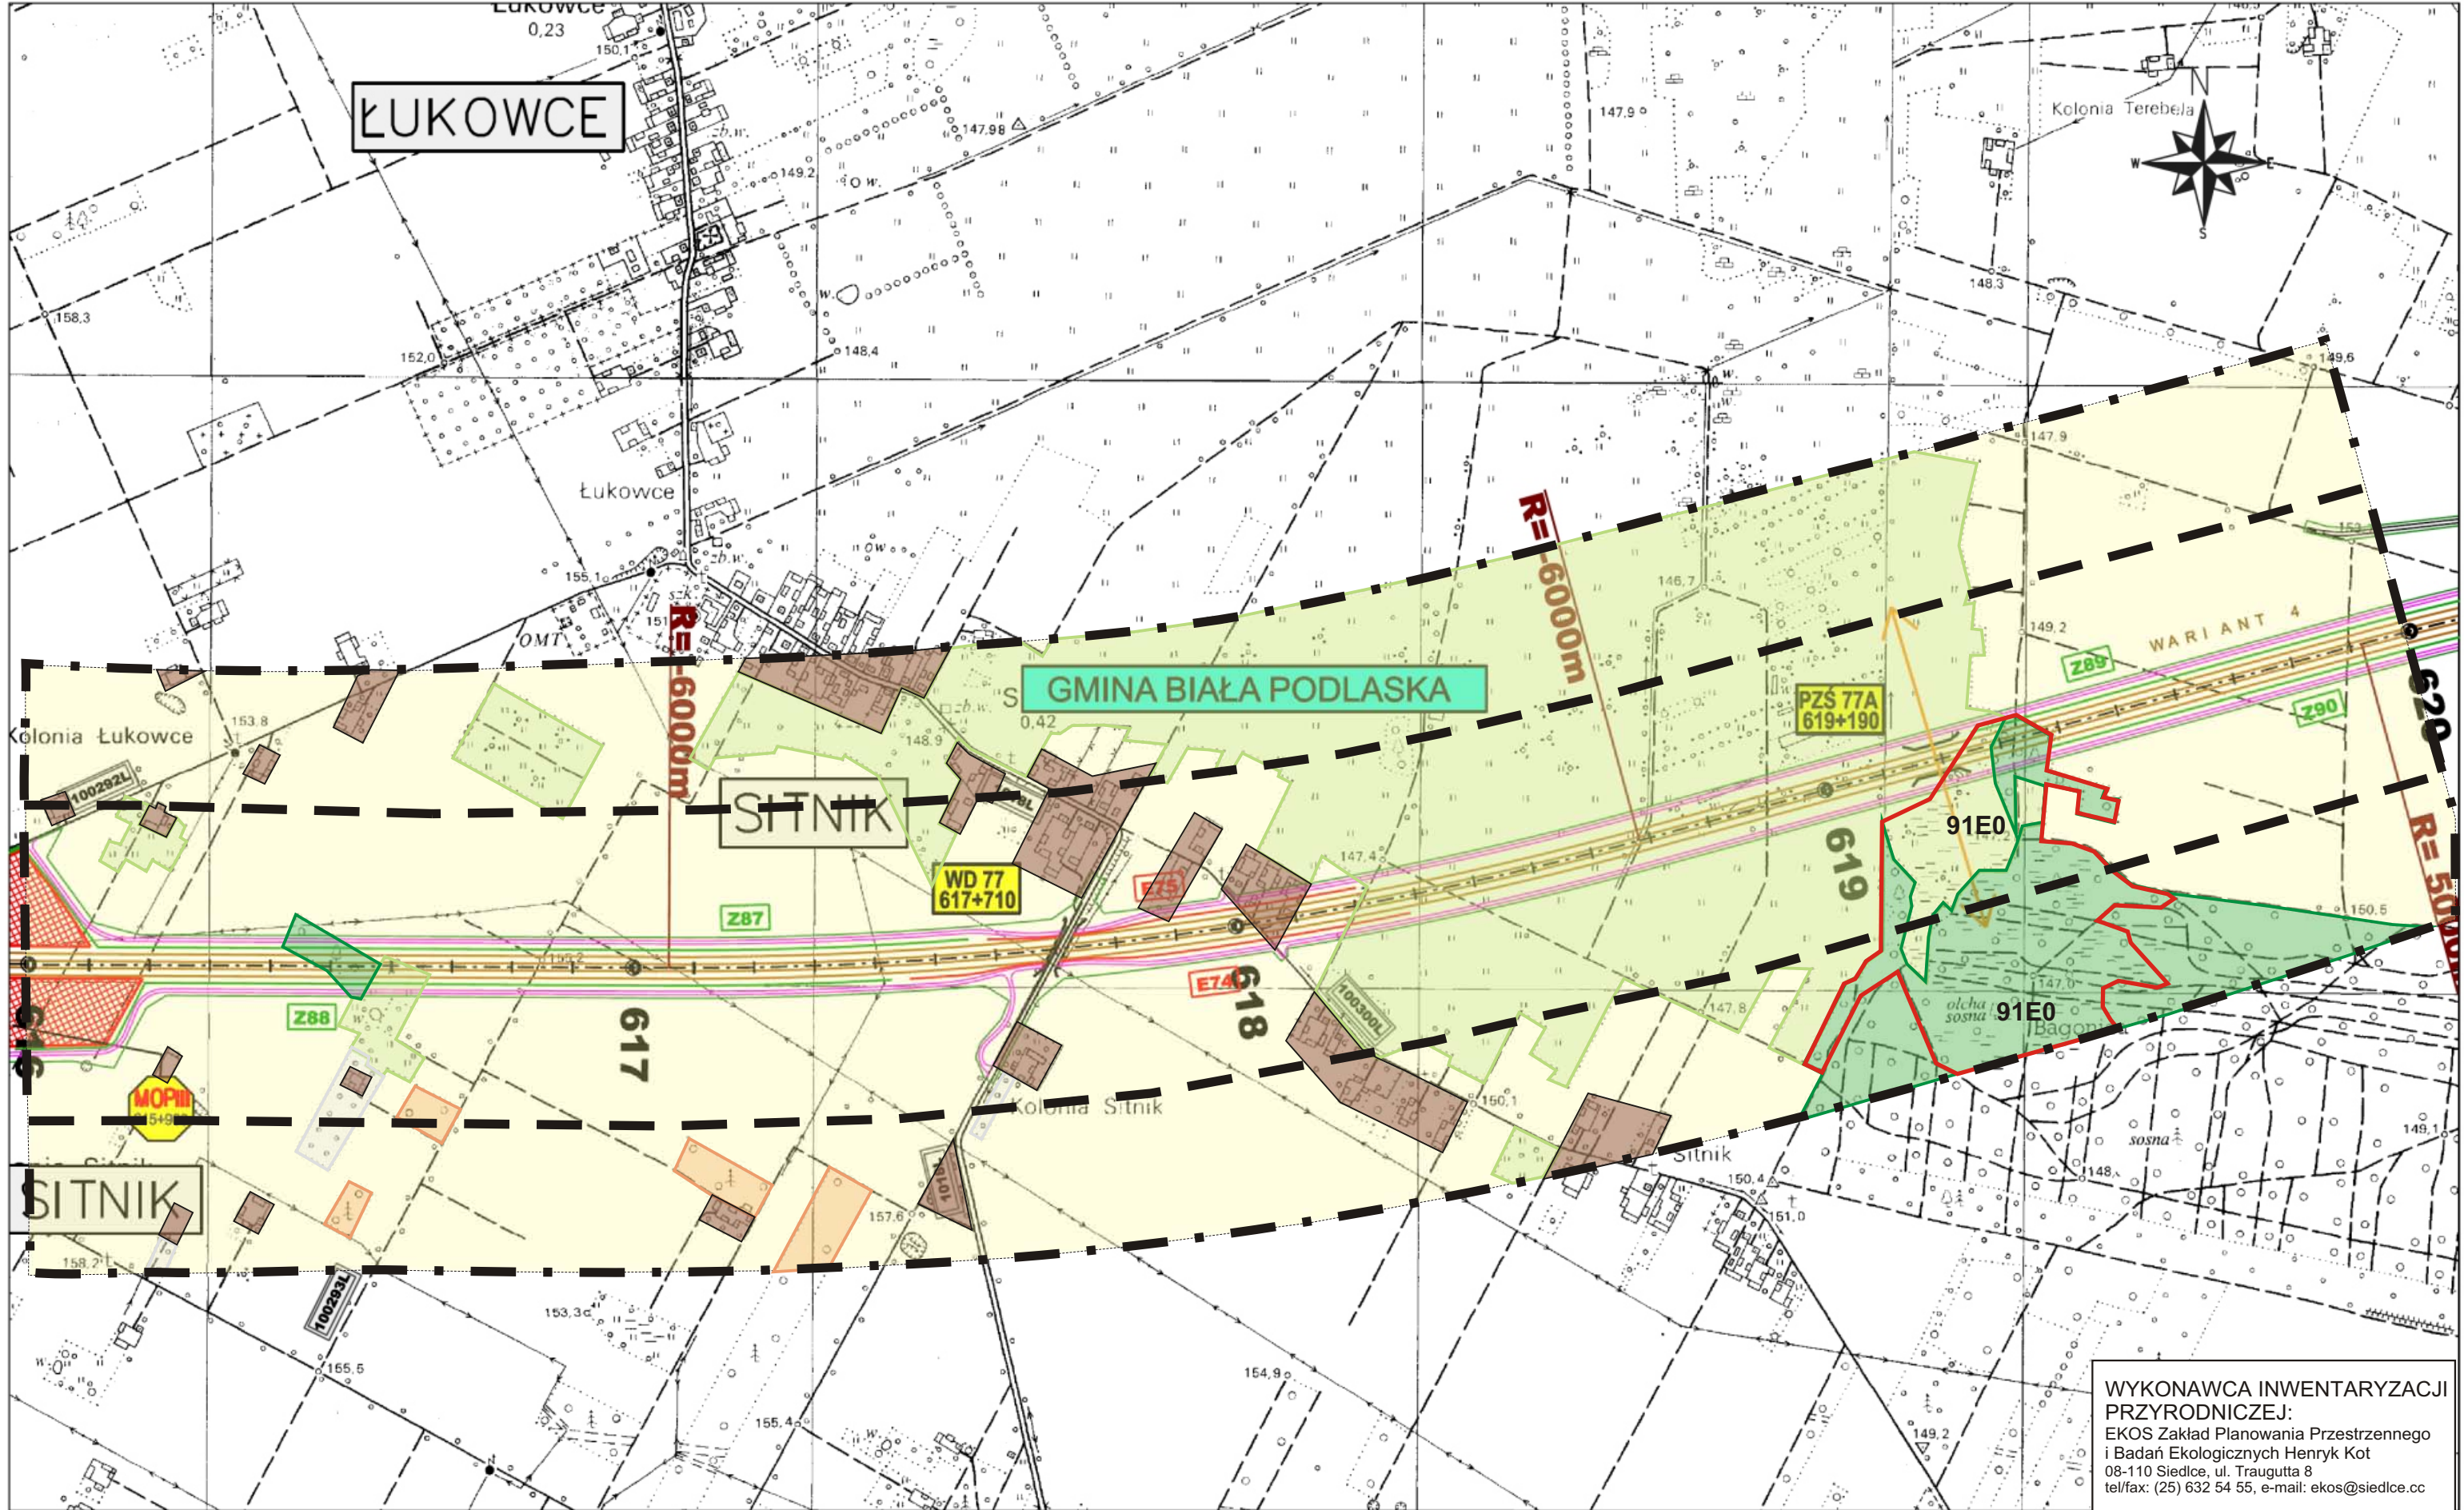
<p>ZAMAWIAJĄCY:</p>  <p>GENERALNA DYREKCJA DRÓG KRAJOWYCH I AUTOSTRAD 00-848 WARSZAWA ul. Żelazna 59 tel. (22) 375 88 88</p>	<p>KONSORCJUM FIRM:</p>  <p>DHV POLSKA Sp. z o.o. ul. Domaniewska 41 02-672 Warszawa tel. (22) 606 28 02 ; fax (22) 606 28 03 e-mail: dhvpolska@dhv.pl</p>  <p>MGPP S.A. ul. Kaczkowskiego 6 33-100 Tamów tel. (14) 626 38 90 ; fax (14) 626 45 39 e-mail: mgpp@mgpp.com.pl</p>  <p>DRO-KONSULT Sp. z o.o. ul. Odrowąża 15 03-310 Warszawa tel/fax: (22) 614 47 77 e-mail: warszawa@drokonsult.com.pl</p>	<p>Nazwa i adres obiektu budowlanego:</p> <p><b>AUTOSTRADA A-2 NA ODCINKU WARSZAWA - KUKURYKI</b></p> <hr/> <p>Nazwa rysunku: Lasy, siedliska i rośliny chronione skala 1:10000 - WARIANT 4</p> <p>Nr rysunku: <b>12.4.29</b></p>
--	---	---






WYKONAWCA INWENTARYZACJI  
PRZYRODNICZEJ:  
EKOS Zakład Planowania Przestrzennego  
i Badań Ekologicznych Henryk Kot  
08-110 Siedlce, ul. Traugutta 8  
tel/fax: (25) 632 54 55, e-mail: ekos@siedlce.cc

<p>ZAMAWIAJĄCY:</p>  <p>GENERALNA DYREKCJA DRÓG KRAJOWYCH I AUTOSTRAD 00-848 WARSZAWA ul. Żelazna 59 tel. (22) 375 88 88</p>	<p>KONSORCJUM FIRM:</p>  <p>DHV POLSKA Sp. z o.o. ul. Domaniewska 41 02-672 Warszawa tel. (22) 606 28 02 ; fax (22) 606 28 03 e-mail: dhvpolska@dhv.pl</p>  <p>MGPP S.A. ul. Kaczkowskiego 6 33-100 Tamów tel. (14) 626 38 90 ; fax (14) 626 45 39 e-mail: mgpp@mgpp.com.pl</p>  <p>DRO-KONSULT Sp. z o.o. ul. Odrowąza 15 03-310 Warszawa tel/fax: (22) 614 47 77 e-mail: warszawa@drokonsult.com.pl</p>	<p>Nazwa i adres obiektu budowlanego:</p> <p><b>AUTOSTRADA A-2 NA ODCINKU WARSZAWA - KUKURYKI</b></p> <hr/> <p>Nazwa rysunku: <b>Lasy, siedliska i rośliny chronione</b> skala 1:10000 - WARIANT 4</p> <p>Nr rysunku: <b>12.4.31</b></p>
--	---	--

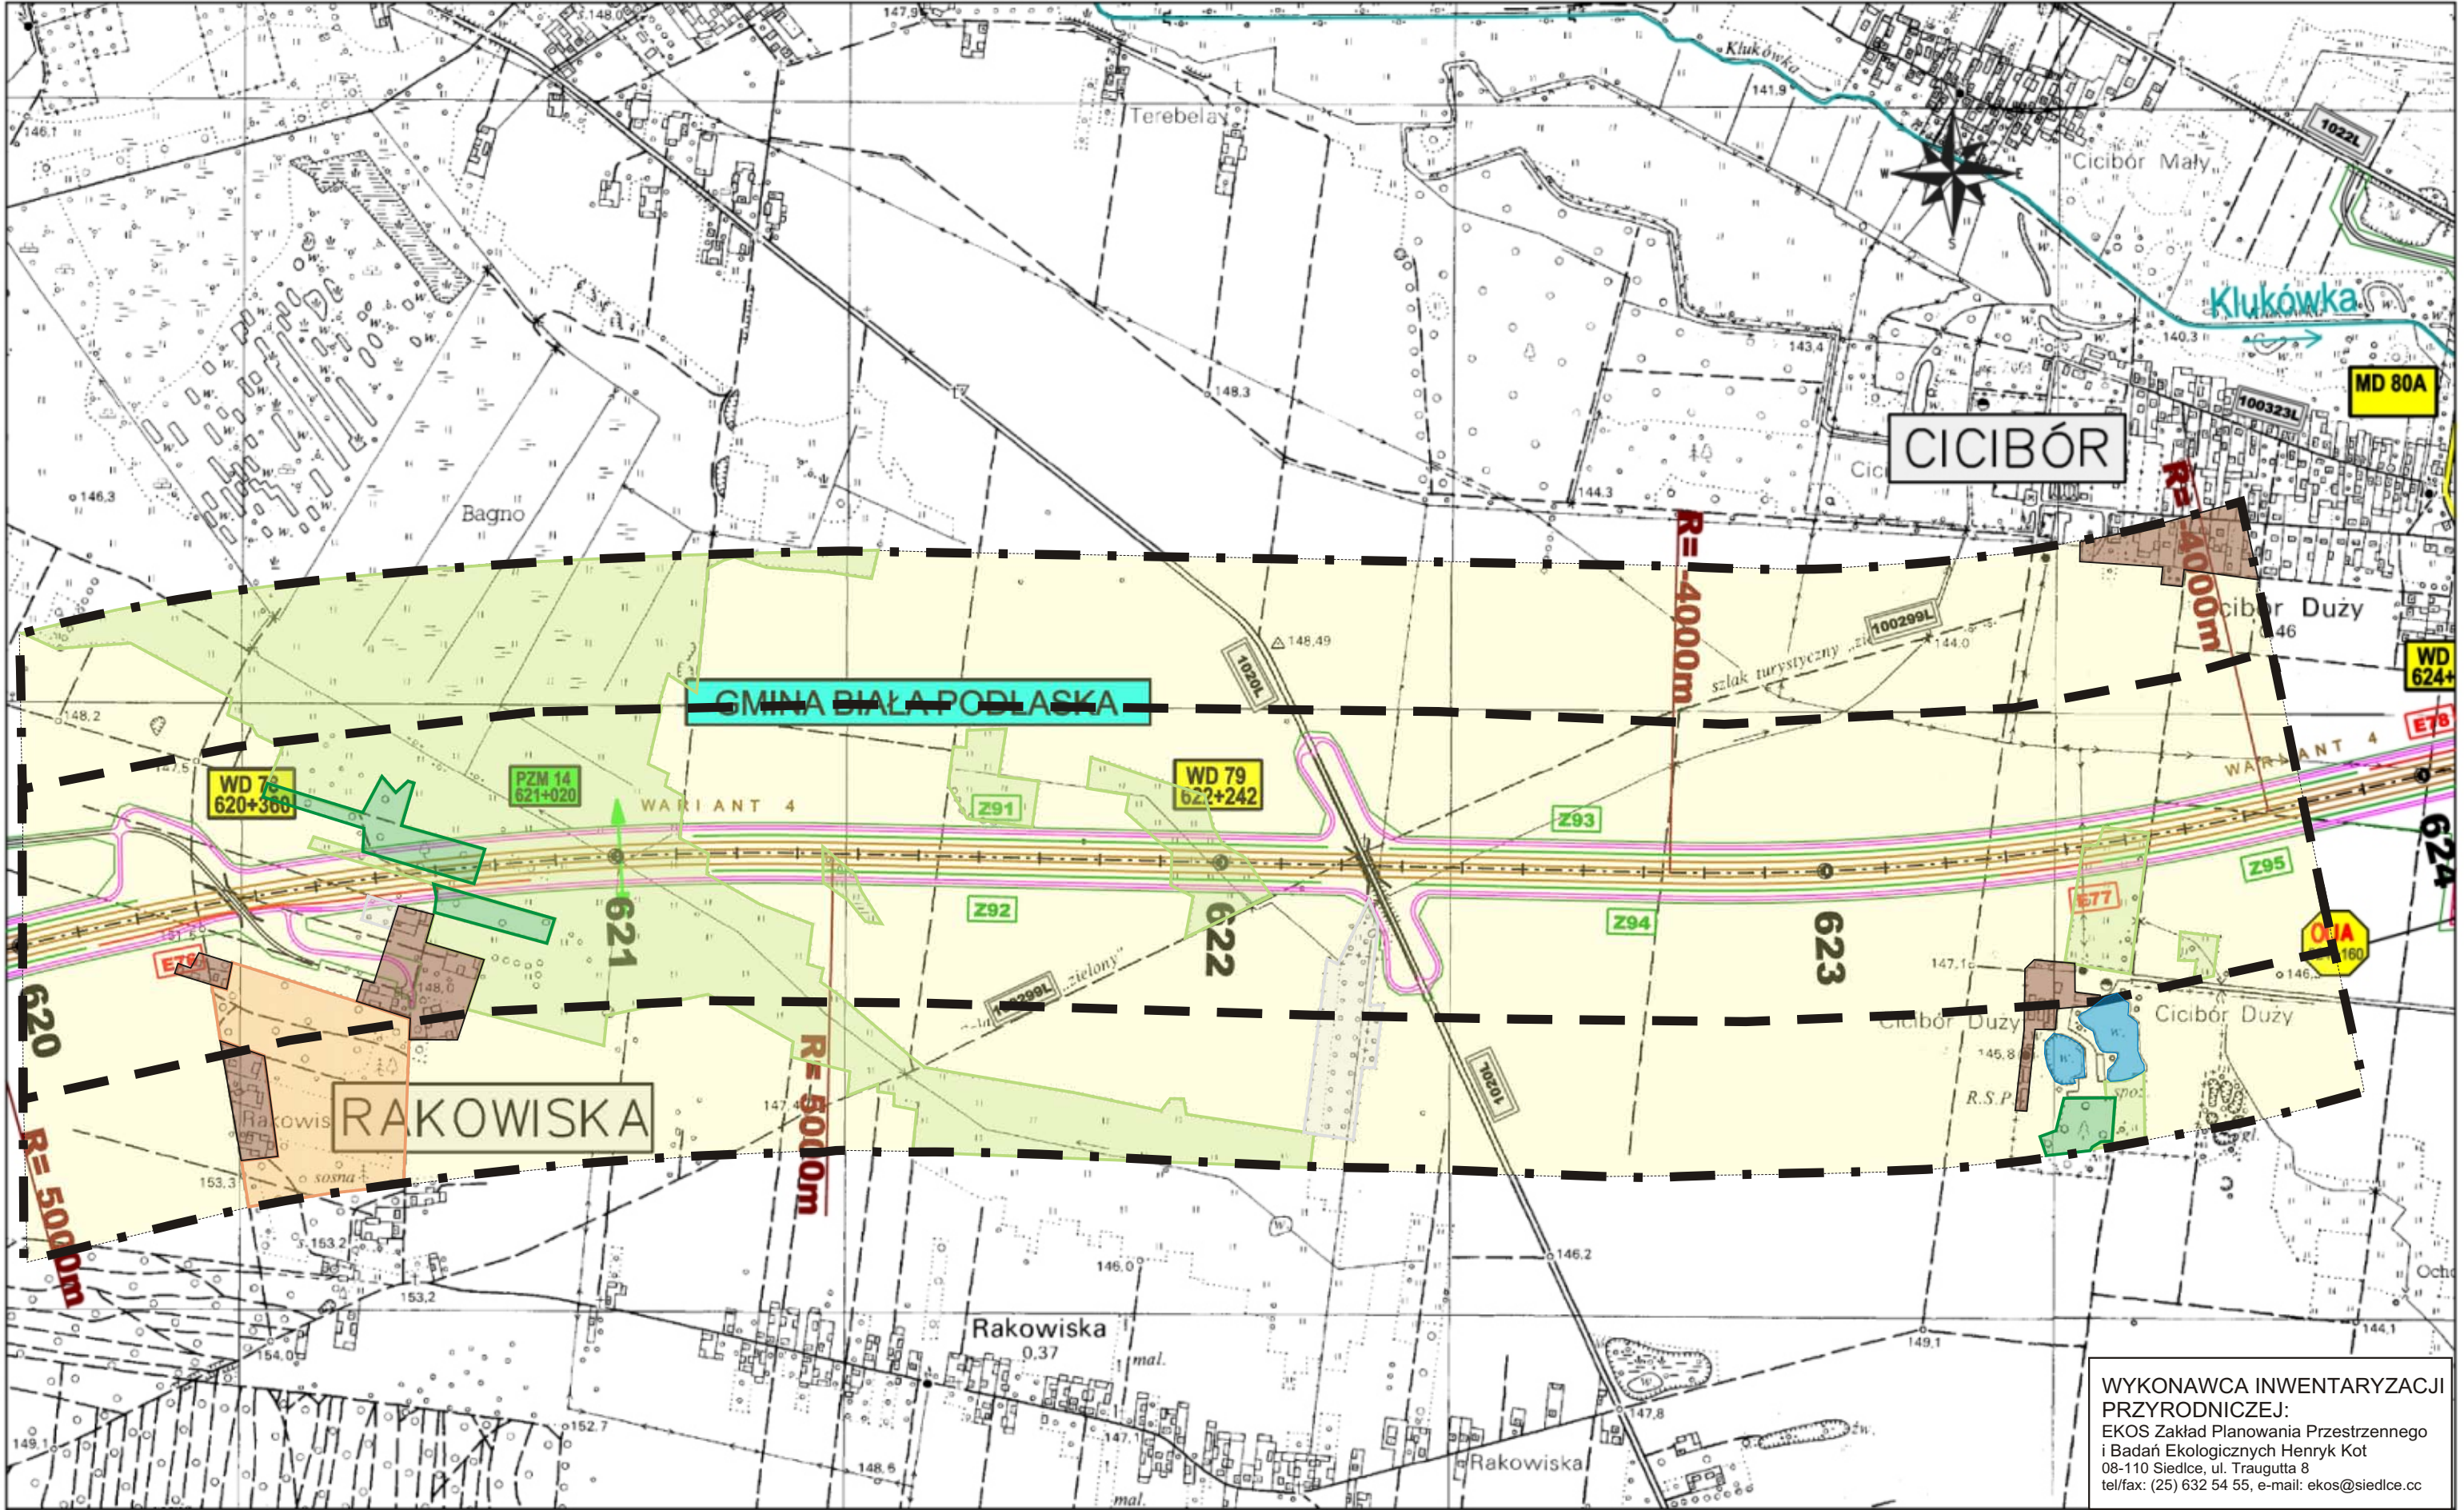

WYKONAWCA INWENTARYZACJI PRZYRODNICZEJ:  
 EKOS Zakład Planowania Przestrzennego i Badań Ekologicznych Henryk Kot  
 08-110 Siedlce, ul. Traugutta 8  
 tel/fax: (25) 632 54 55, e-mail: ekos@siedlce.cc

<p>ZAMAWIAJĄCY:</p>  <p>GENERALNA DYREKCJA DRÓG KRAJOWYCH I AUTOSTRAD        00-848 WARSZAWA        ul. Żelazna 59        tel. (22) 375 88 88</p>	<p>KONSORCJUM FIRM:</p>  <p>DHV POLSKA Sp. z o.o.        ul. Domariewska 41        02-672 Warszawa        tel. (22) 606 28 02 ; fax (22) 606 28 03        e-mail: dhvpolska@dhv.pl</p> <p>MGPP S.A.        ul. Kaczkowskiego 6        33-100 Tamów        tel. (14) 626 38 90 ; fax (14) 626 45 39        e-mail: mgpp@mgpp.com.pl</p> <p>DRO-KONSULT Sp.z o.o.        ul. Odrowąża 15        03-310 Warszawa        tel/fax: (22) 614 47 77        e-mail: warszawa@drokonsult.com.pl</p>	<p>Nazwa i adres obiektu budowlanego:</p> <p><b>AUTOSTRADA A-2 NA ODCINKU WARSZAWA - KUKURYKI</b></p> <hr/> <p>Nazwa rysunku: <b>Lasy, siedliska i rośliny chronione</b>        skala 1:10000 - WARIANT 4</p> <p>Nr rysunku:  <b>12.4.32</b></p>
---	--	--

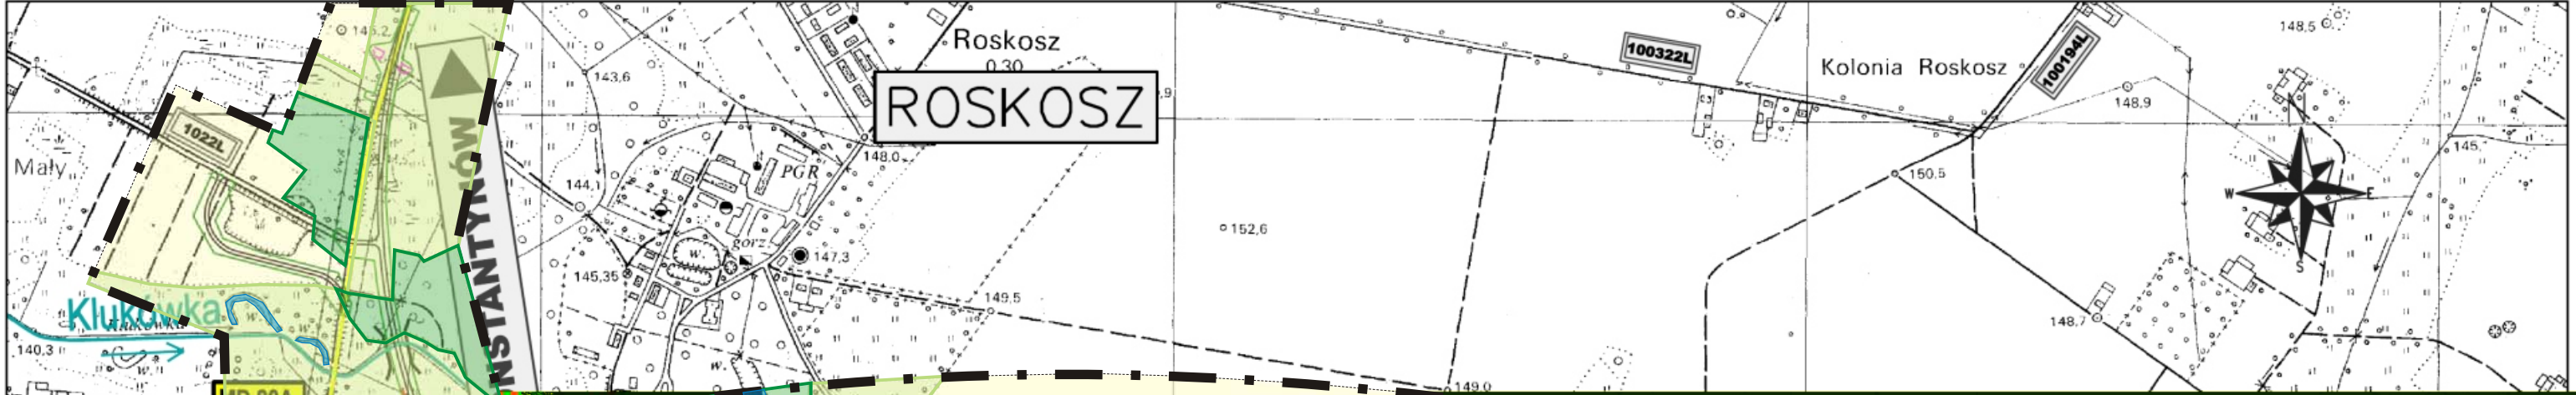

**ROSKOSZ**

**GMINA BIAŁA PODLASKA**

węzeł "Cicibór"




WYKONAWCA INWENTARYZACJI PRZYRODNICZEJ:  
 EKOS Zakład Planowania Przestrzennego i Badań Ekologicznych Henryk Kot  
 08-110 Siedlce, ul. Traugutta 8  
 tel/fax: (25) 632 54 55, e-mail: ekos@siedlce.cc




GENERALNA DYREKCJA DRÓG KRAJOWYCH I AUTOSTRAD  
 03-840 WARSZAWA  
 ul. Żelazna 59  
 tel. (22) 375 88 88



Lasy, siedliska i rośliny chronione

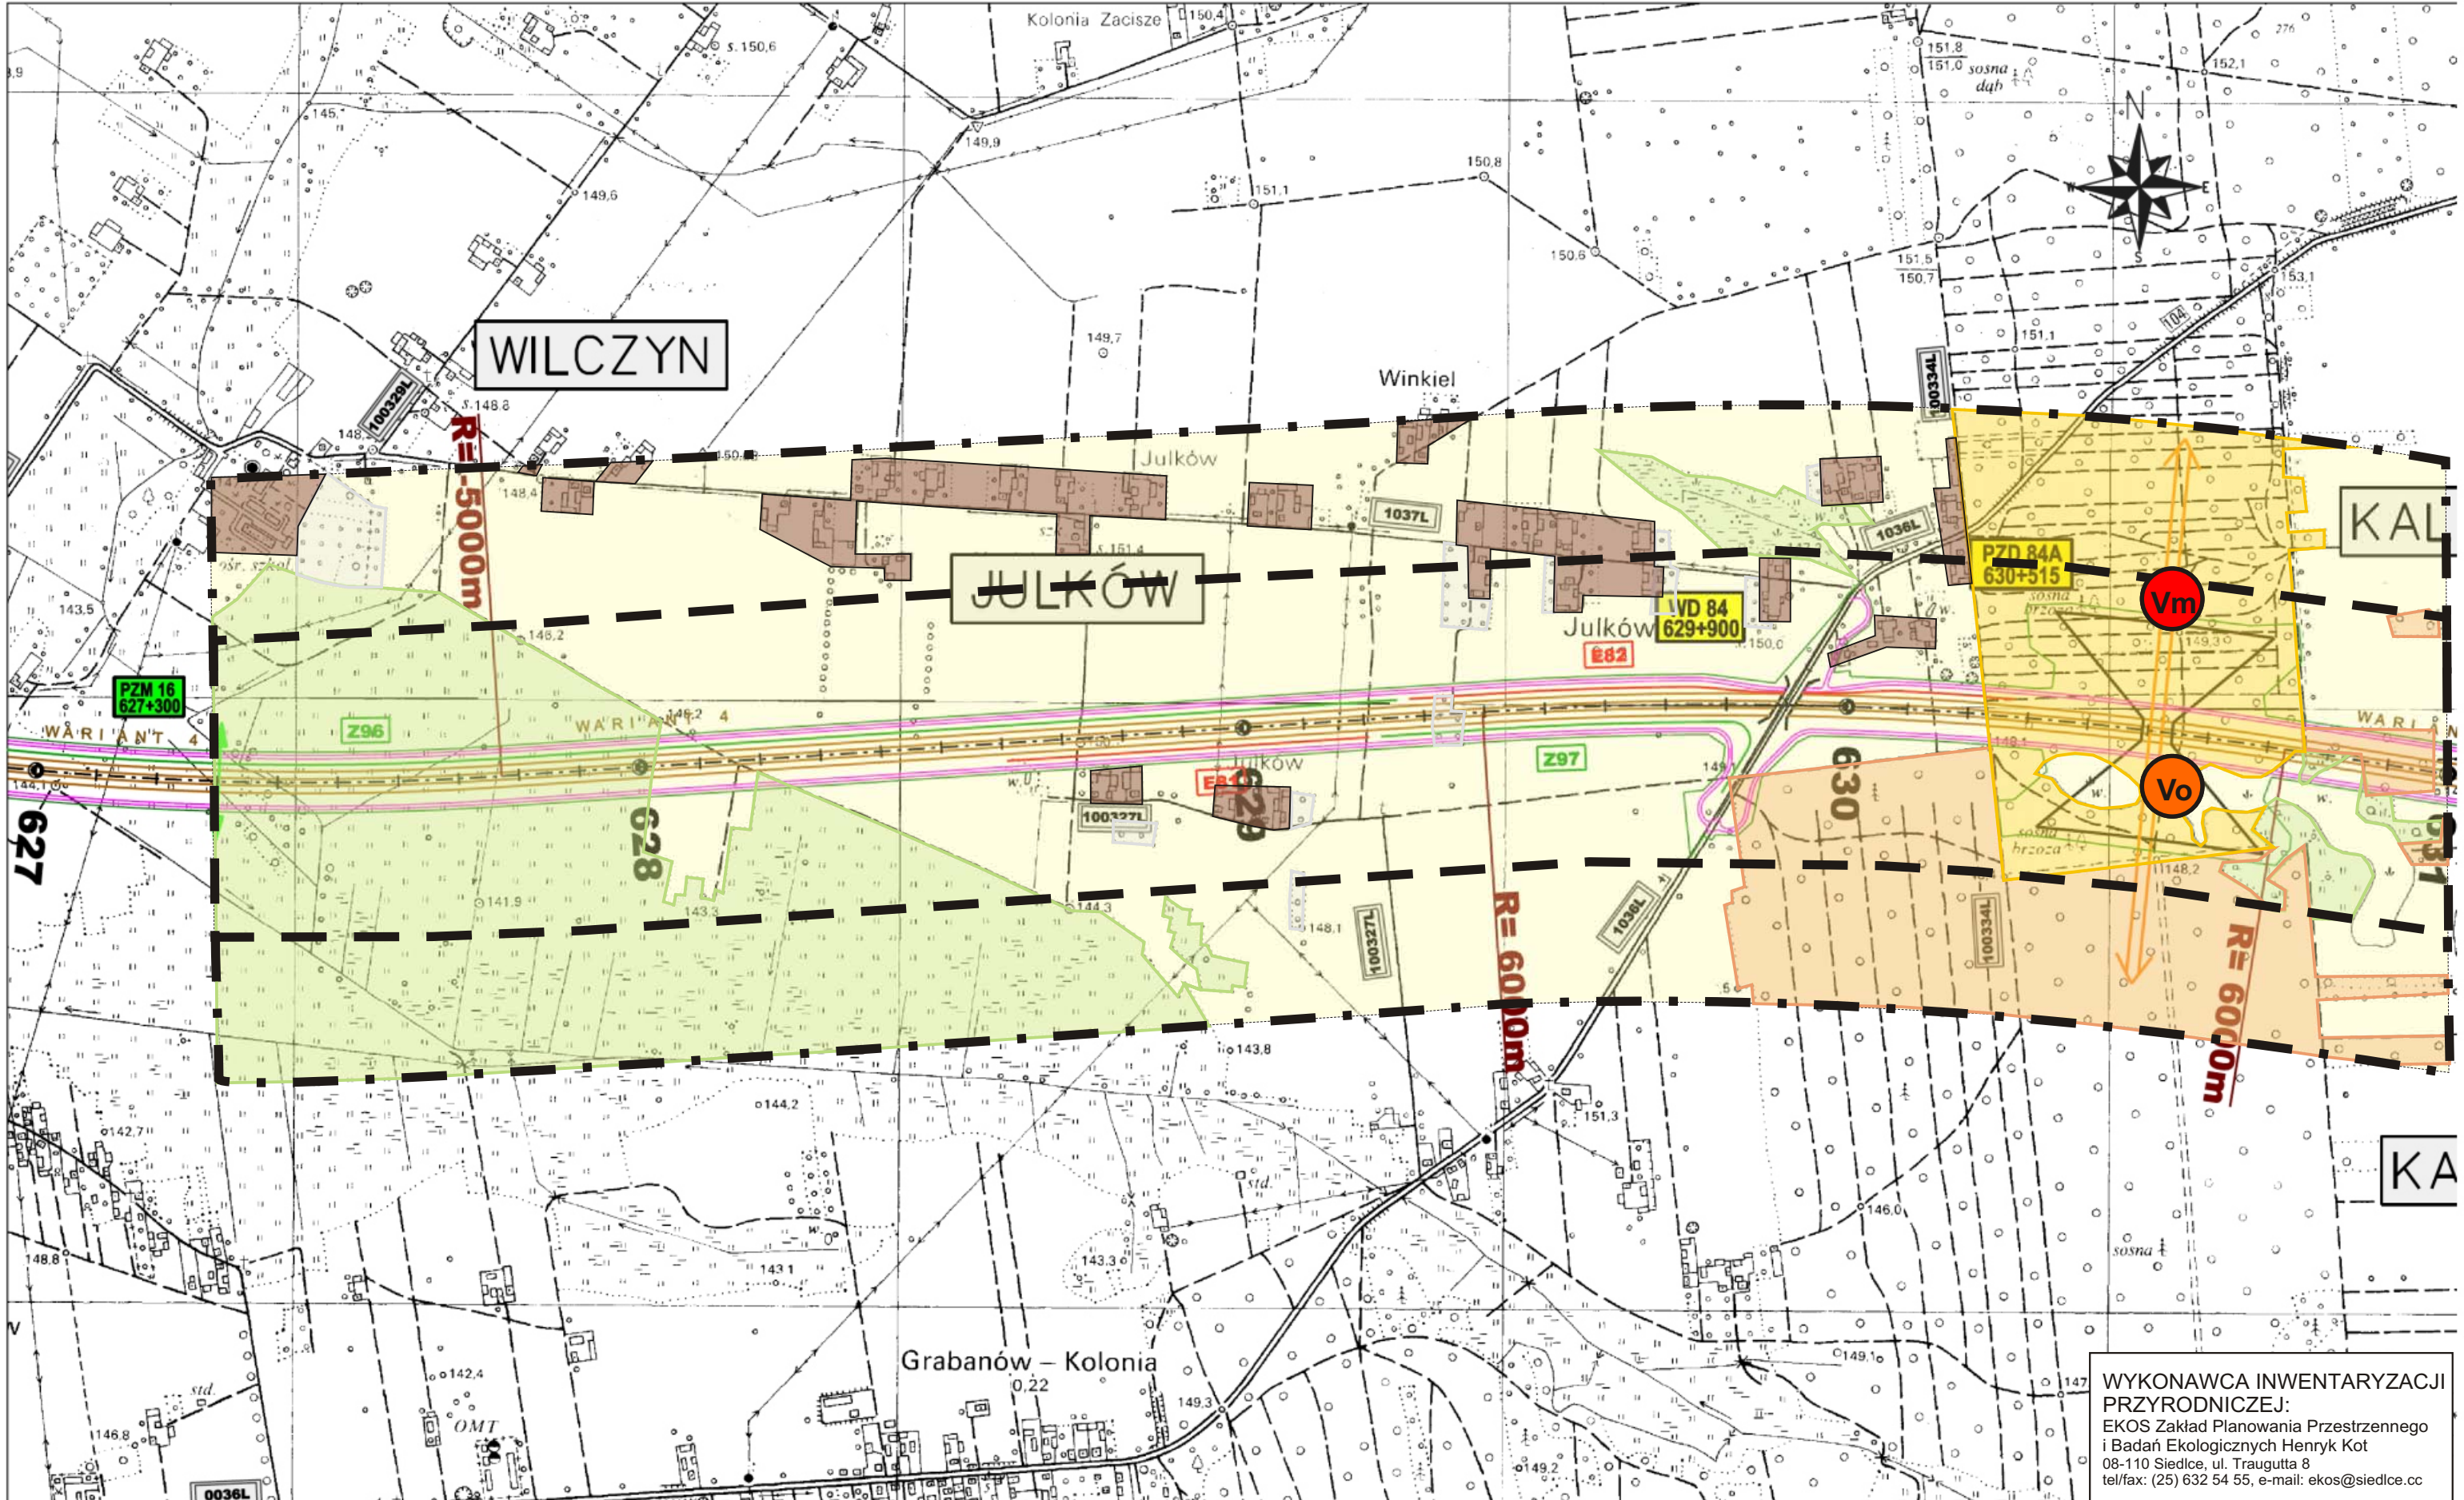

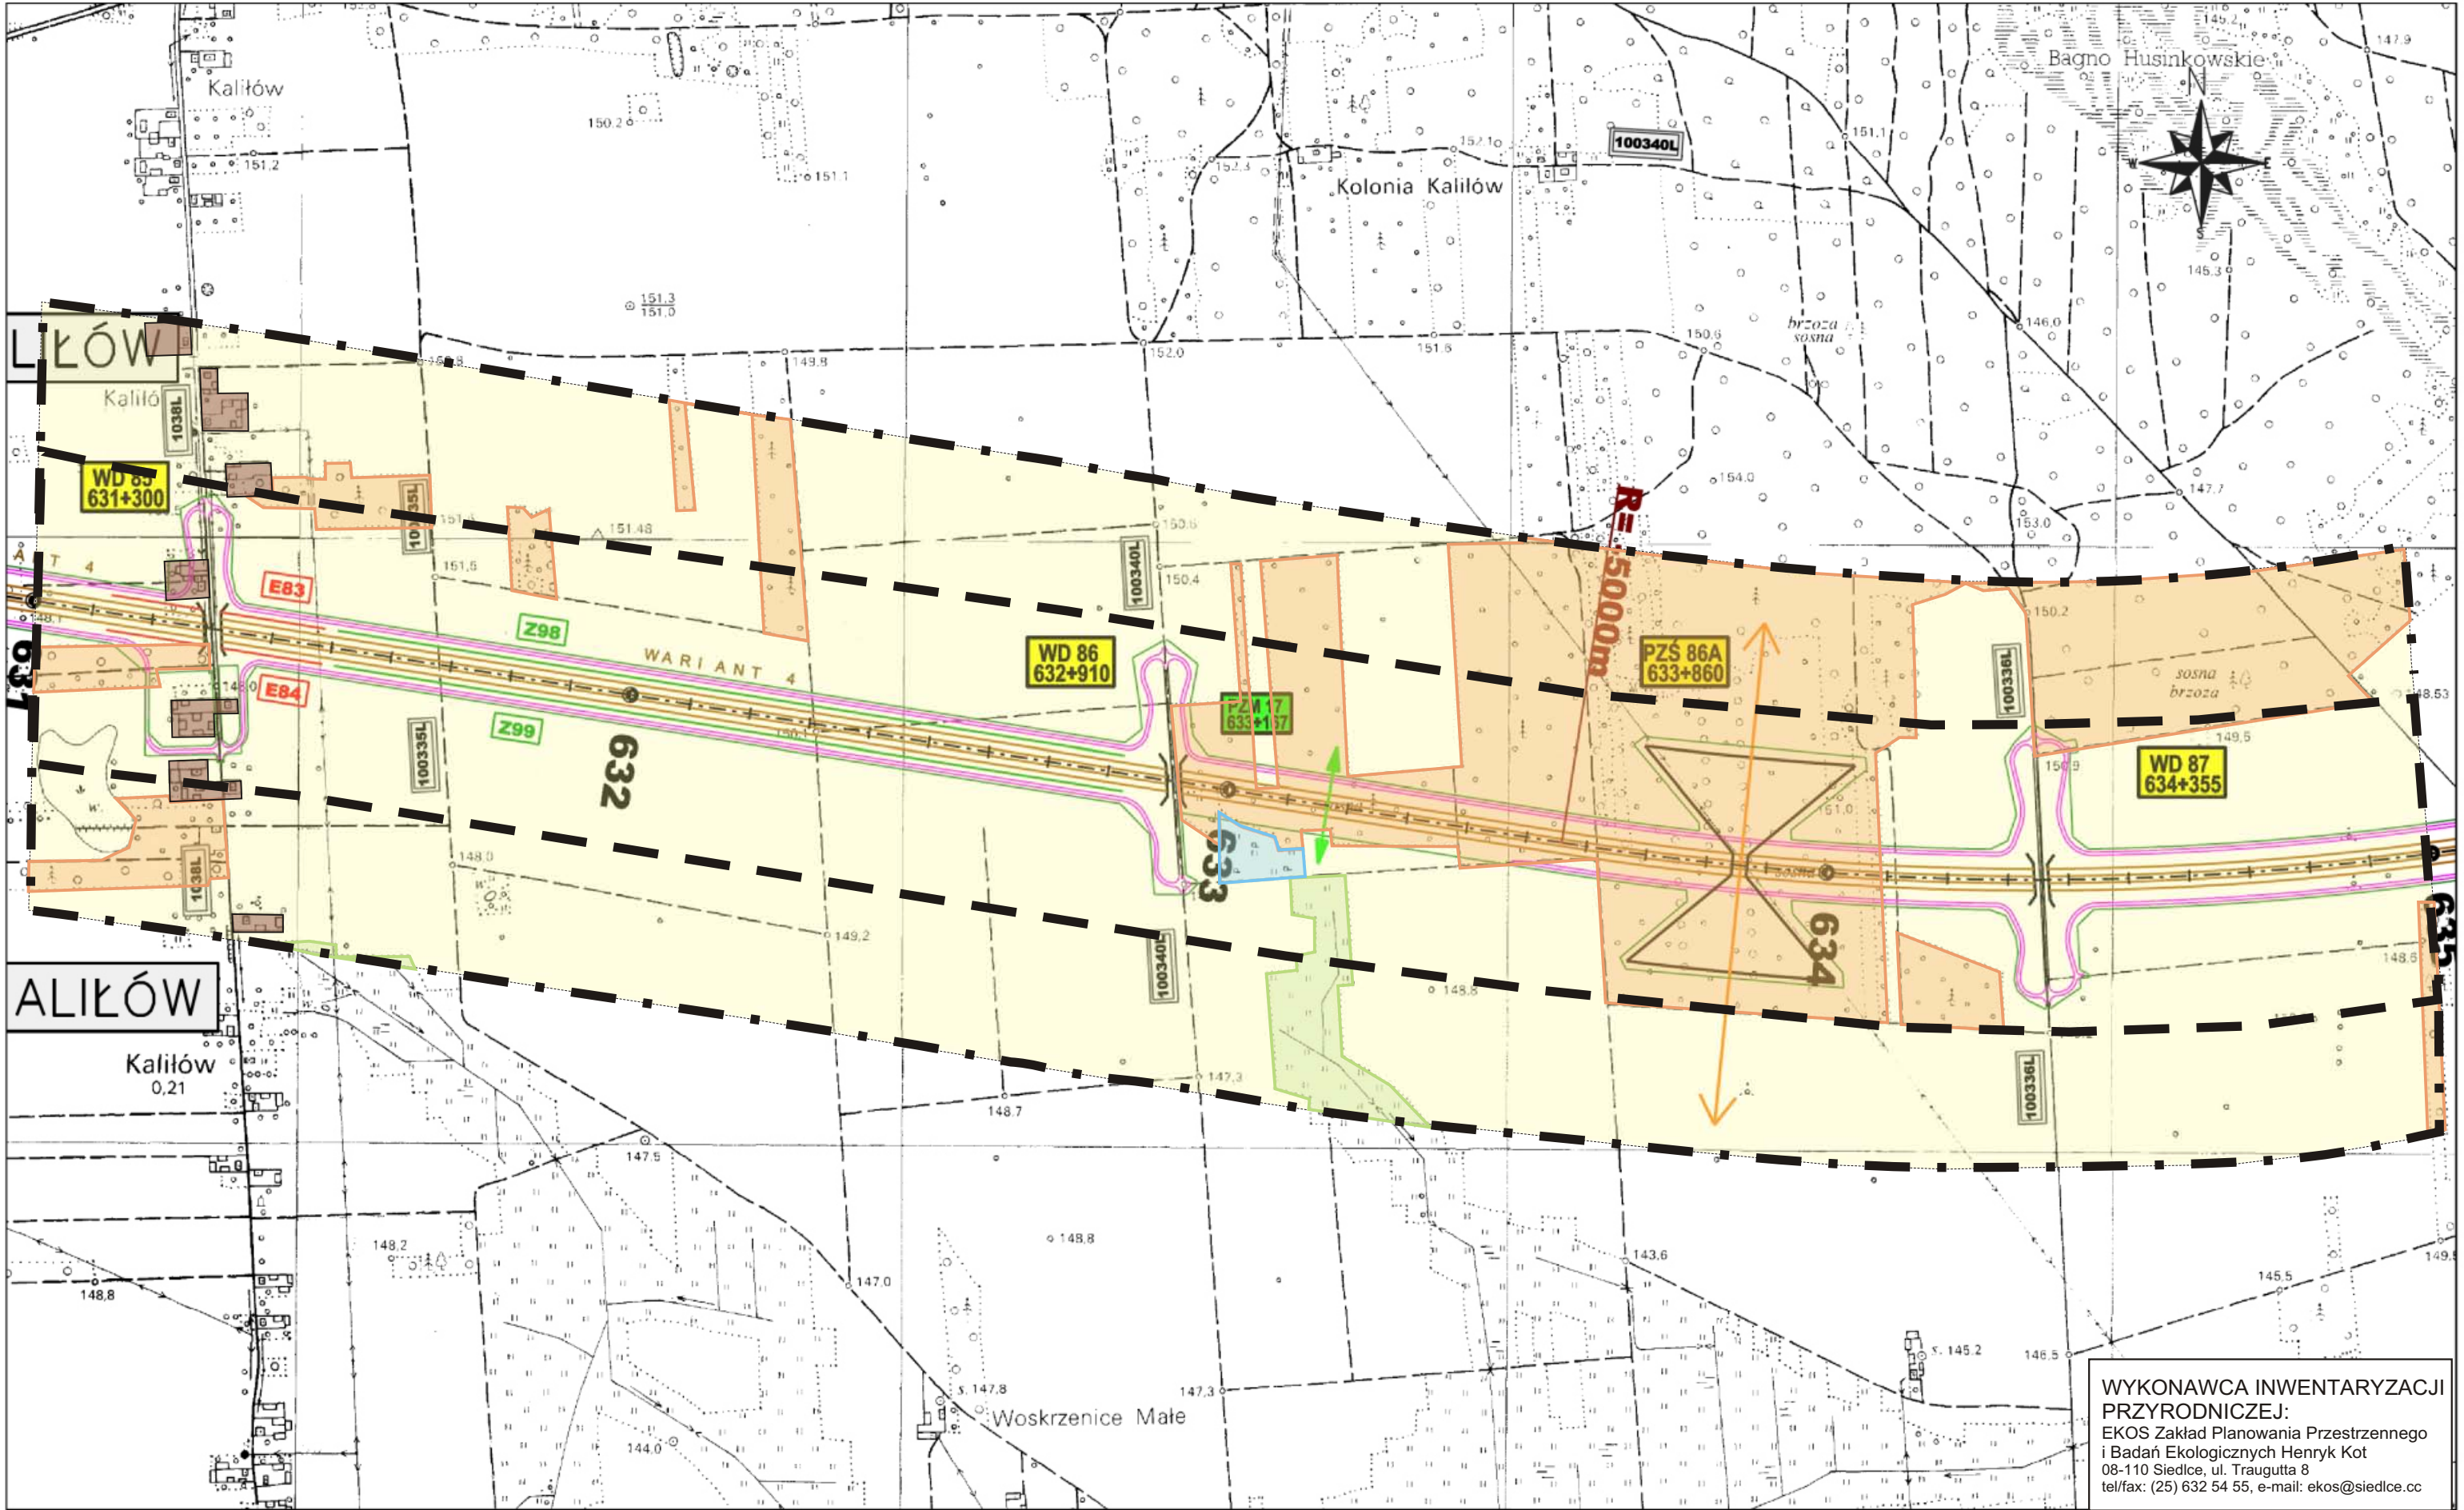

WYKONAWCA INWENTARYZACJI PRZYRODNICZEJ:  
 EKOS Zakład Planowania Przestrzennego i Badań Ekologicznych Henryk Kot  
 08-110 Siedlce, ul. Traugutta 8  
 tel/fax: (25) 632 54 55, e-mail: ekos@siedlce.cc

ZAMAWIAJĄCY:  
  
 GENERALNA DYREKCJA DRÓG KRAJOWYCH I AUTOSTRAD  
 00-848 WARSZAWA  
 ul. Żelazna 59  
 tel. (22) 375 88 88

KONSORCJUM FIRM:

 DHV POLSKA Sp. z o.o. ul. Domaniewska 41 02-672 Warszawa tel. (22) 606 28 02 ; fax (22) 606 28 03 e-mail: dhvpolska@dhv.pl	 MGPP S.A. ul. Kaczkowskiego 6 33-100 Tamów tel. (14) 626 38 90 ; fax (14) 626 45 39 e-mail: mgpp@mgpp.com.pl	 DRO-KONSULT Sp. z o.o. ul. Odrowąża 15 03-310 Warszawa tel/fax: (22) 614 47 77 e-mail: warszawa@drokonsult.com.pl
--	---	--


Nazwa i adres obiektu budowlanego:  
**AUTOSTRADA A-2 NA ODCINKU WARSZAWA - KUKURYKI**

Nazwa rysunku: **Lasy, siedliska i rośliny chronione**  
 skala 1:10000 - WARIANT 4

Nr rysunku:  
**12.4.35**






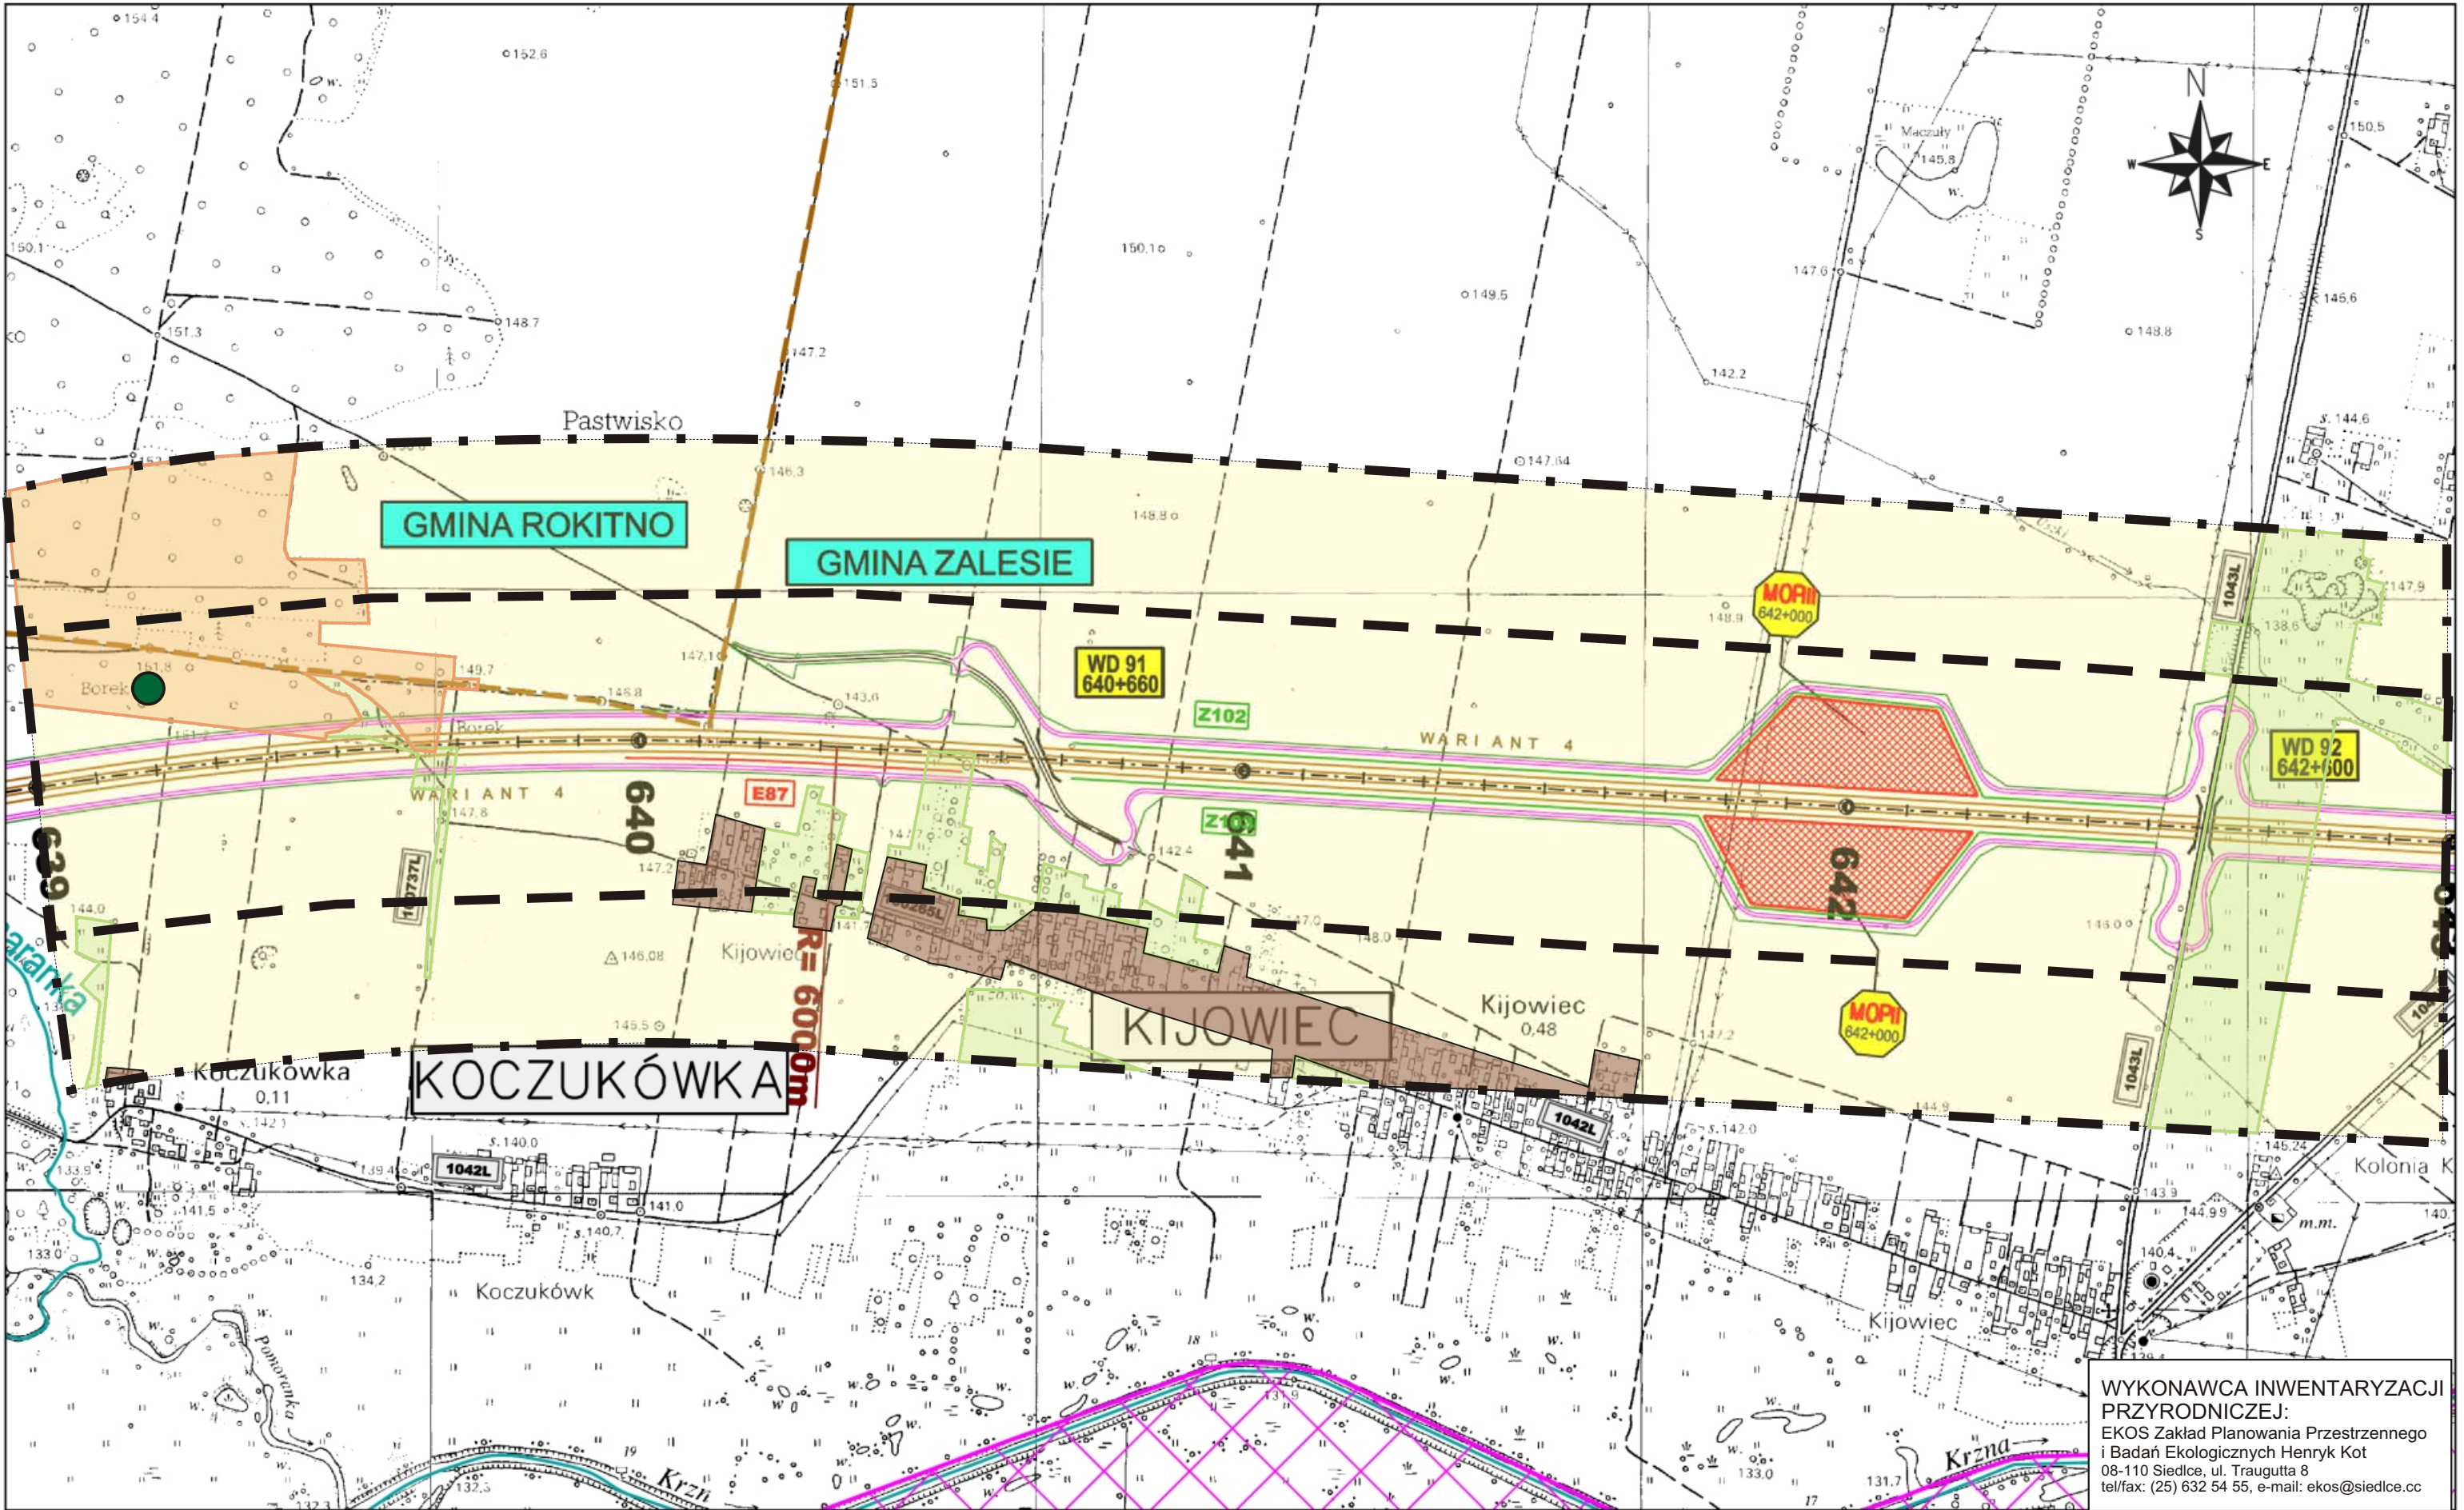

WYKONAWCA INWENTARYZACJI PRZYRODNICZEJ:  
 EKOS Zakład Planowania Przestrzennego i Badań Ekologicznych Henryk Kot  
 08-110 Siedlce, ul. Traugutta 8  
 tel/fax: (25) 632 54 55, e-mail: ekos@siedlce.cc

<p>ZAMAWIAJĄCY:</p>  <p>GENERALNA DYREKCJA DRÓG KRAJOWYCH I AUTOSTRAD      00-848 WARSZAWA      ul. Żelazna 59      tel. (22) 375 88 88</p>	<p>KONSORCJUM FIRM:</p>  <p>DHV POLSKA Sp. z o.o.      ul. Domaniewska 41      02-672 Warszawa      tel. (22) 606 28 02 ; fax (22) 606 28 03      e-mail: dhvpolska@dhv.pl</p>  <p>MGPP S.A.      ul. Kaczkowskiego 6      33-100 Tamów      tel. (14) 626 38 90 ; fax (14) 626 45 39      e-mail: mgpp@mgpp.com.pl</p>  <p>DRO-KONSULT Sp. z o.o.      ul. Odrowąża 15      03-310 Warszawa      tel/fax: (22) 614 47 77      e-mail: warszawa@drokonsult.com.pl</p>	<p>Nazwa i adres obiektu budowlanego:</p> <p><b>AUTOSTRADA A-2 NA ODCINKU WARSZAWA - KUKURYKI</b></p> <p>Nazwa rysunku: Lasy, siedliska i rośliny chronione      skala 1:10000 - WARIANT 4</p> <p>Nr rysunku:  <b>12.4.37</b></p>
---	---	---

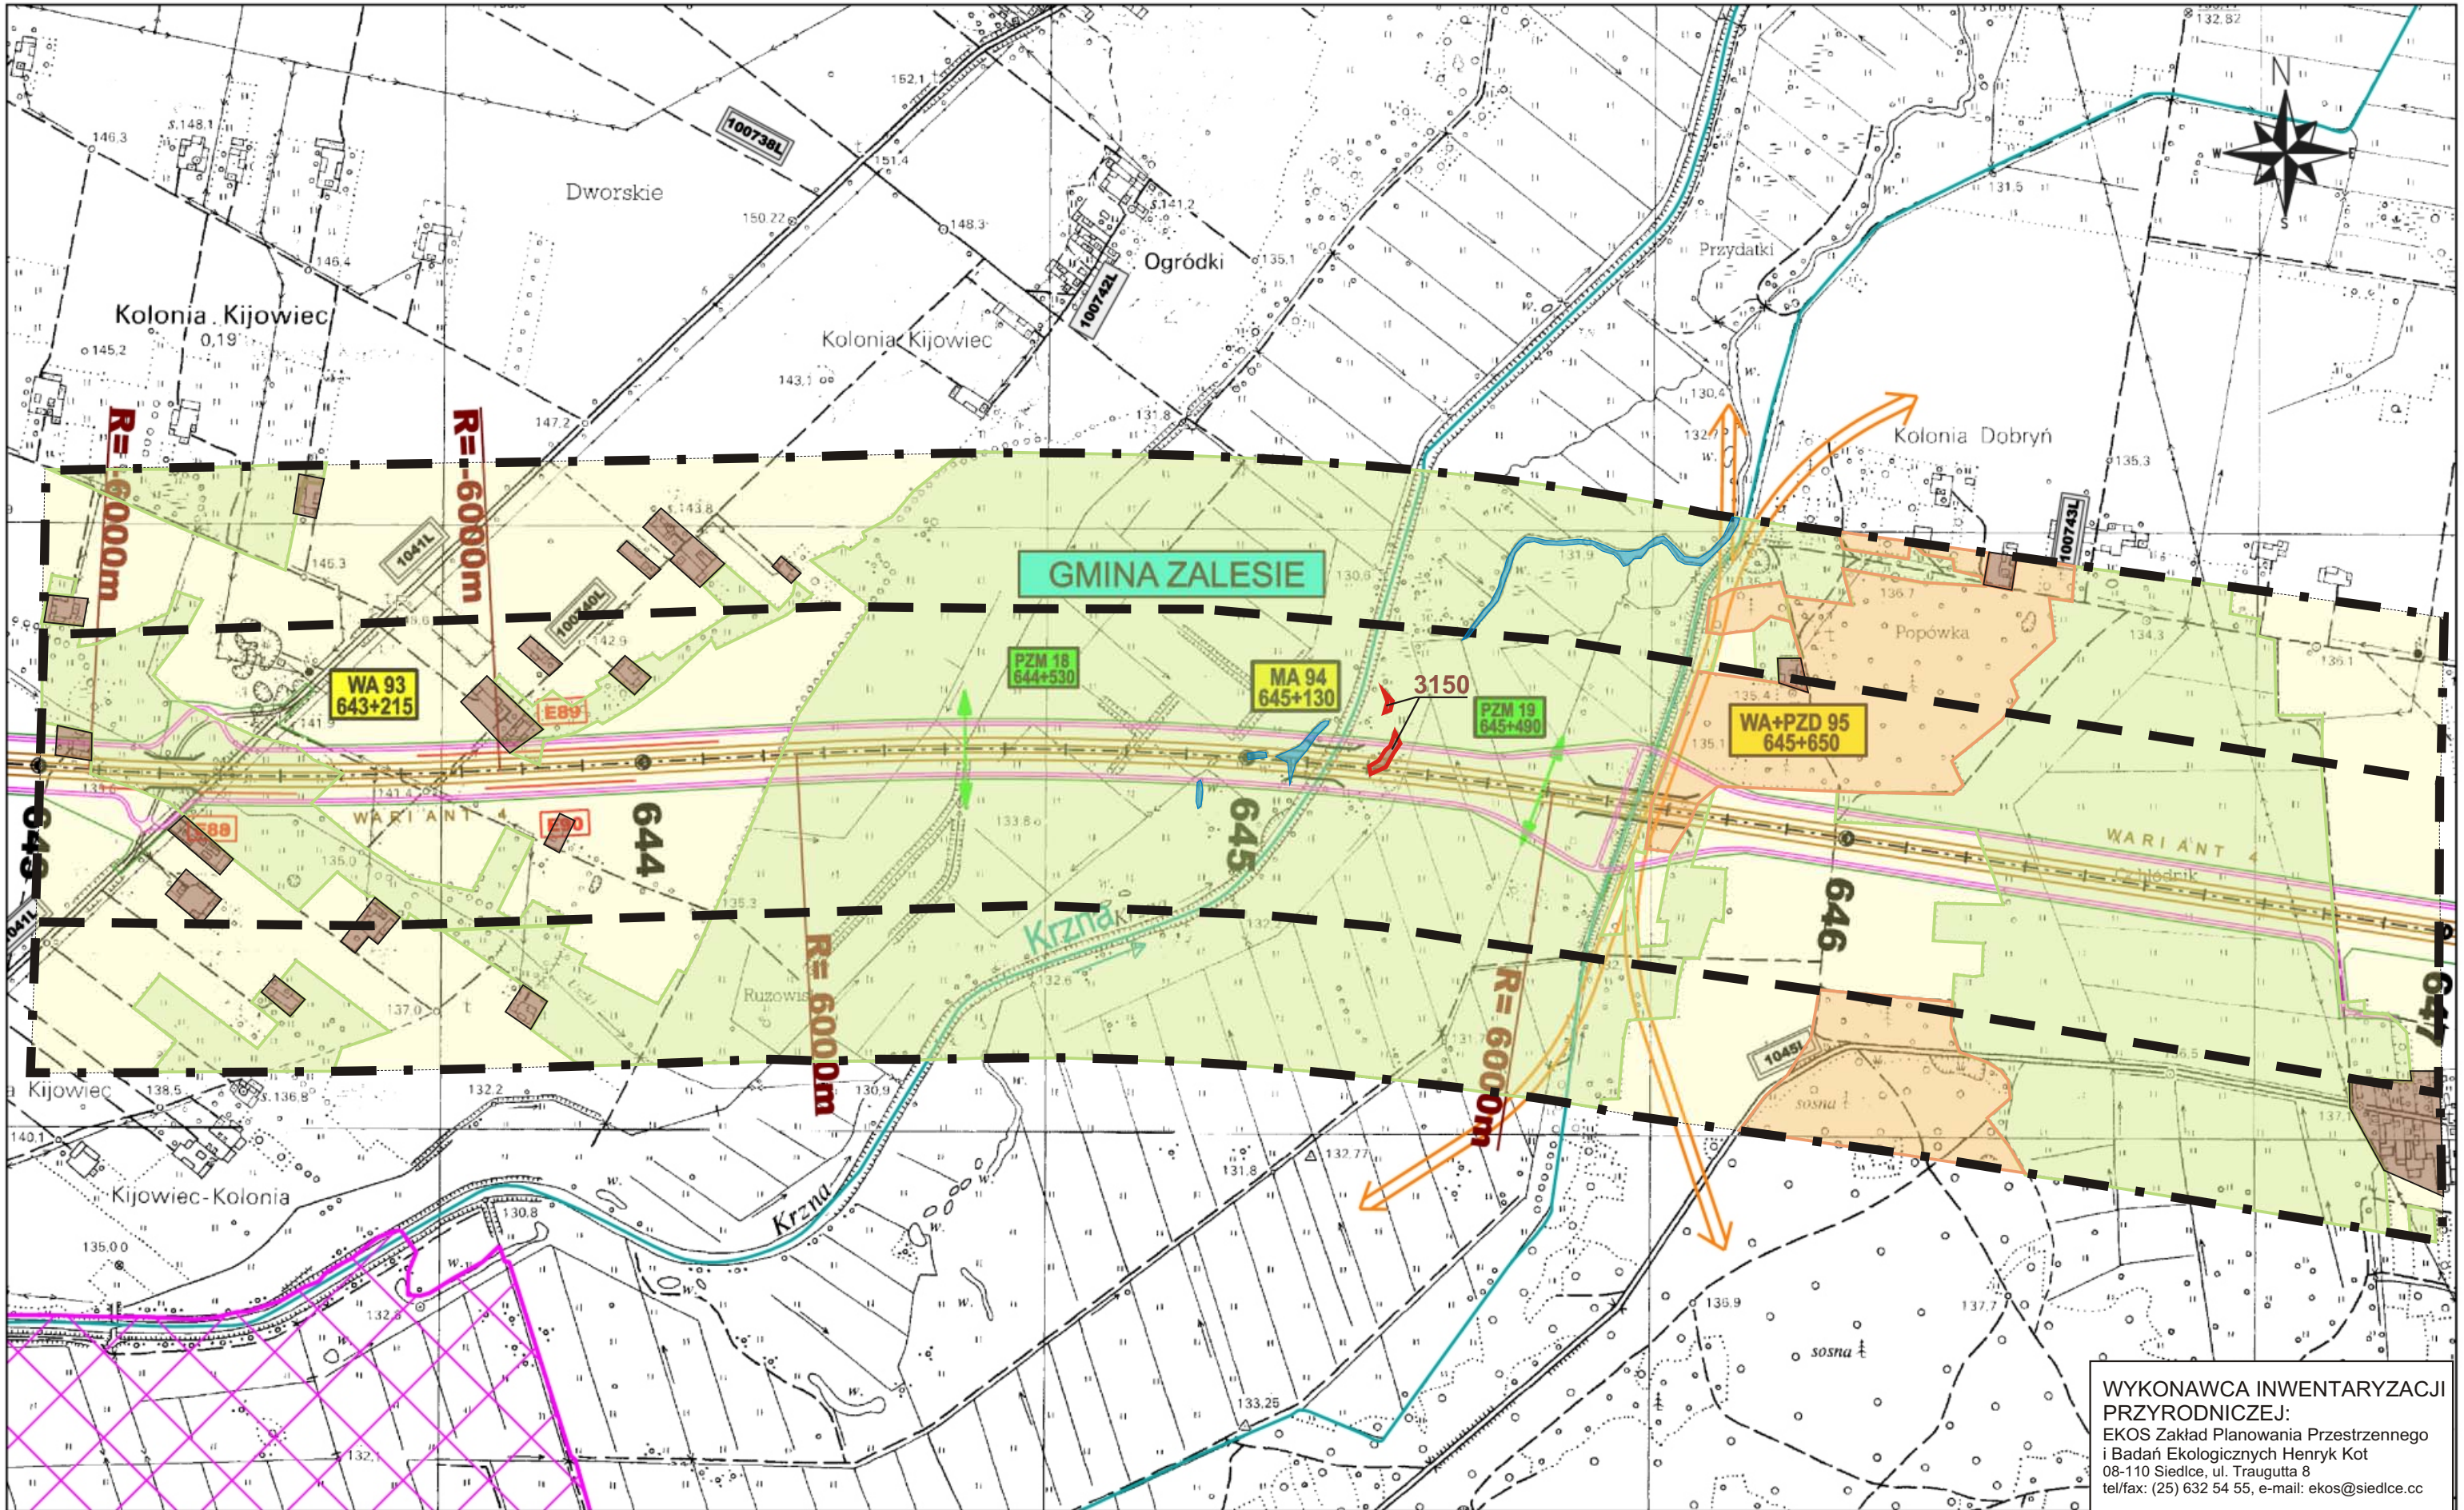

WYKONAWCA INWENTARYZACJI PRZYRODNICZEJ:  
 EKOS Zakład Planowania Przestrzennego i Badań Ekologicznych Henryk Kot  
 08-110 Siedlce, ul. Traugutta 8  
 tel/fax: (25) 632 54 55, e-mail: ekos@siedlce.cc

ZAMAWIAJĄCY:



GENERALNA DYREKCJA DRÓG KRAJOWYCH I AUTOSTRAD  
 00-848 WARSZAWA  
 ul. Żelazna 59  
 tel. (22) 375 88 88

KONSORCJUM FIRM:



DHV POLSKA Sp. z o.o.  
 ul. Domaniewska 41  
 02-672 Warszawa  
 tel. (22) 606 28 02 ; fax (22) 606 28 03  
 e-mail: dhvpolska@dhv.pl



MGPP S.A.  
 ul. Kaczkowskiego 6  
 33-100 Tarnów  
 tel. (14) 626 38 90 ; fax (14) 626 45 39  
 e-mail: mgpp@mgpp.com.pl




DRO-KONSULT Sp. z o.o.  
 ul. Odrowąza 15  
 03-310 Warszawa  
 tel/fax: (22) 614 47 77  
 e-mail: warszawa@drokonsult.com.pl





Nazwa i adres obiektu budowlanego:  
**AUTOSTRADA A-2 NA ODCINKU WARSZAWA - KUKURYKI**

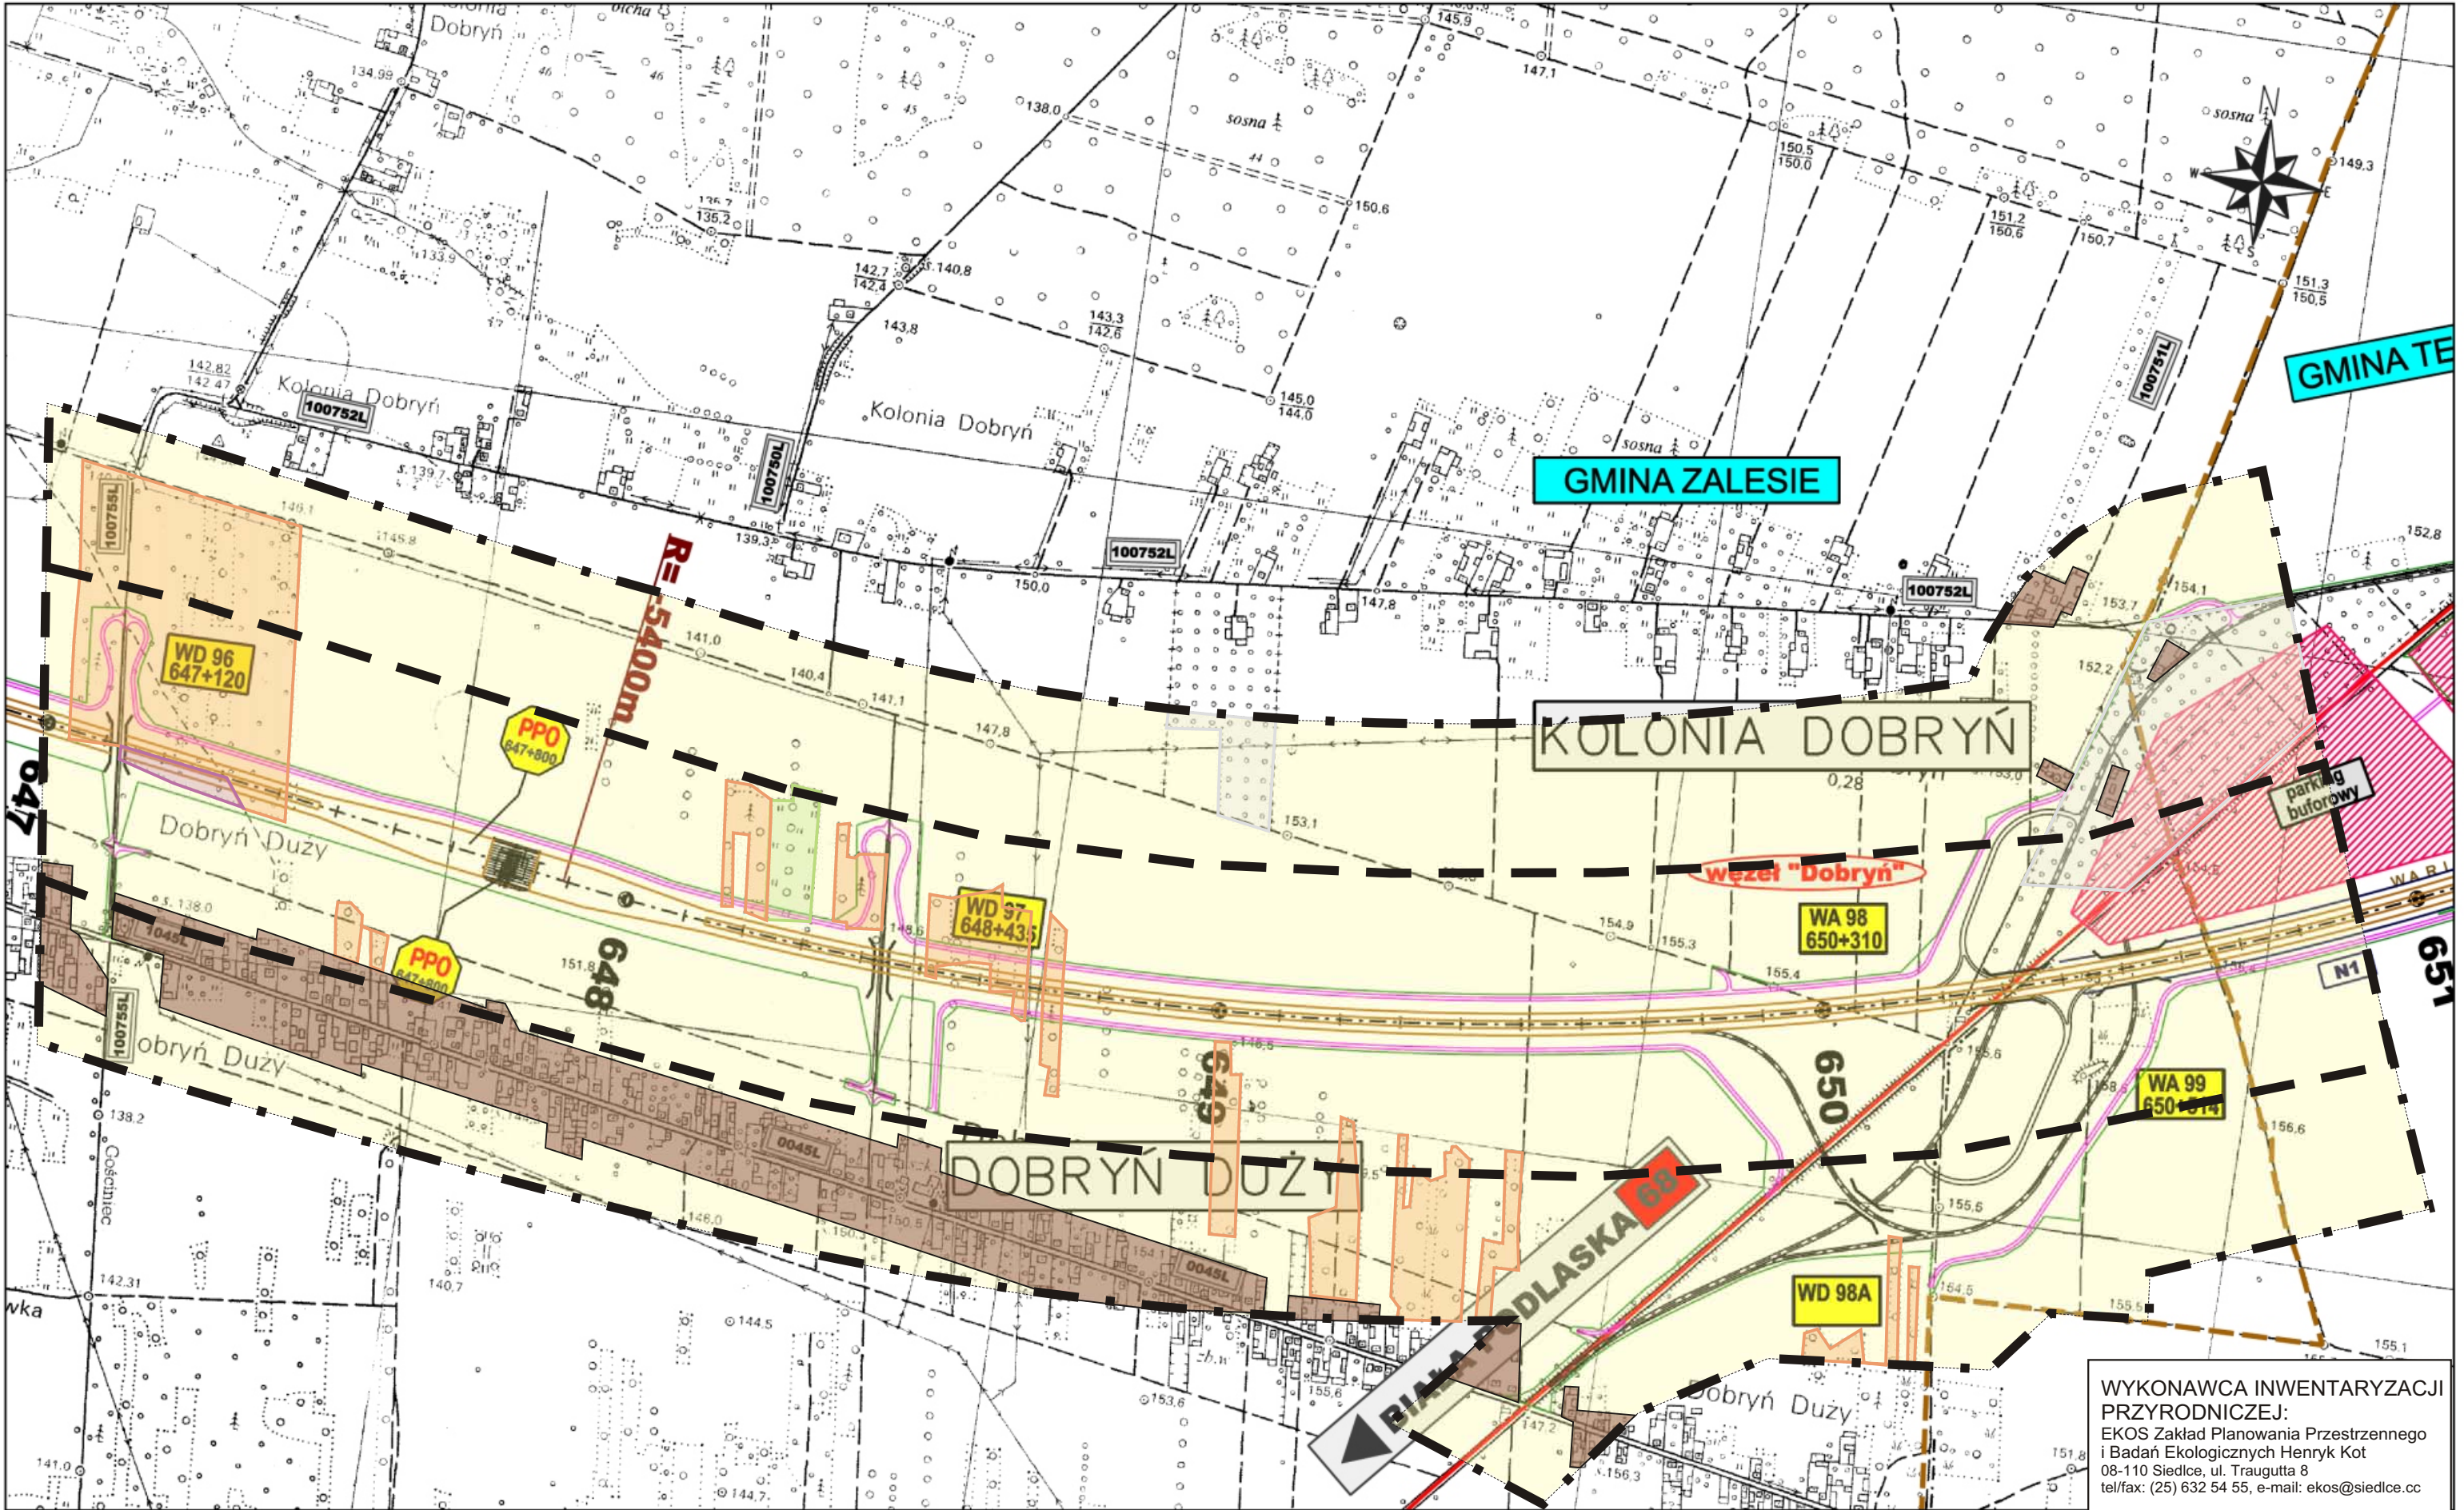
Nazwa rysunku: Lasy, siedliska i rośliny chronione  
 skala 1:10000 - WARIANT 4

Nr rysunku:  
**12.4.38**





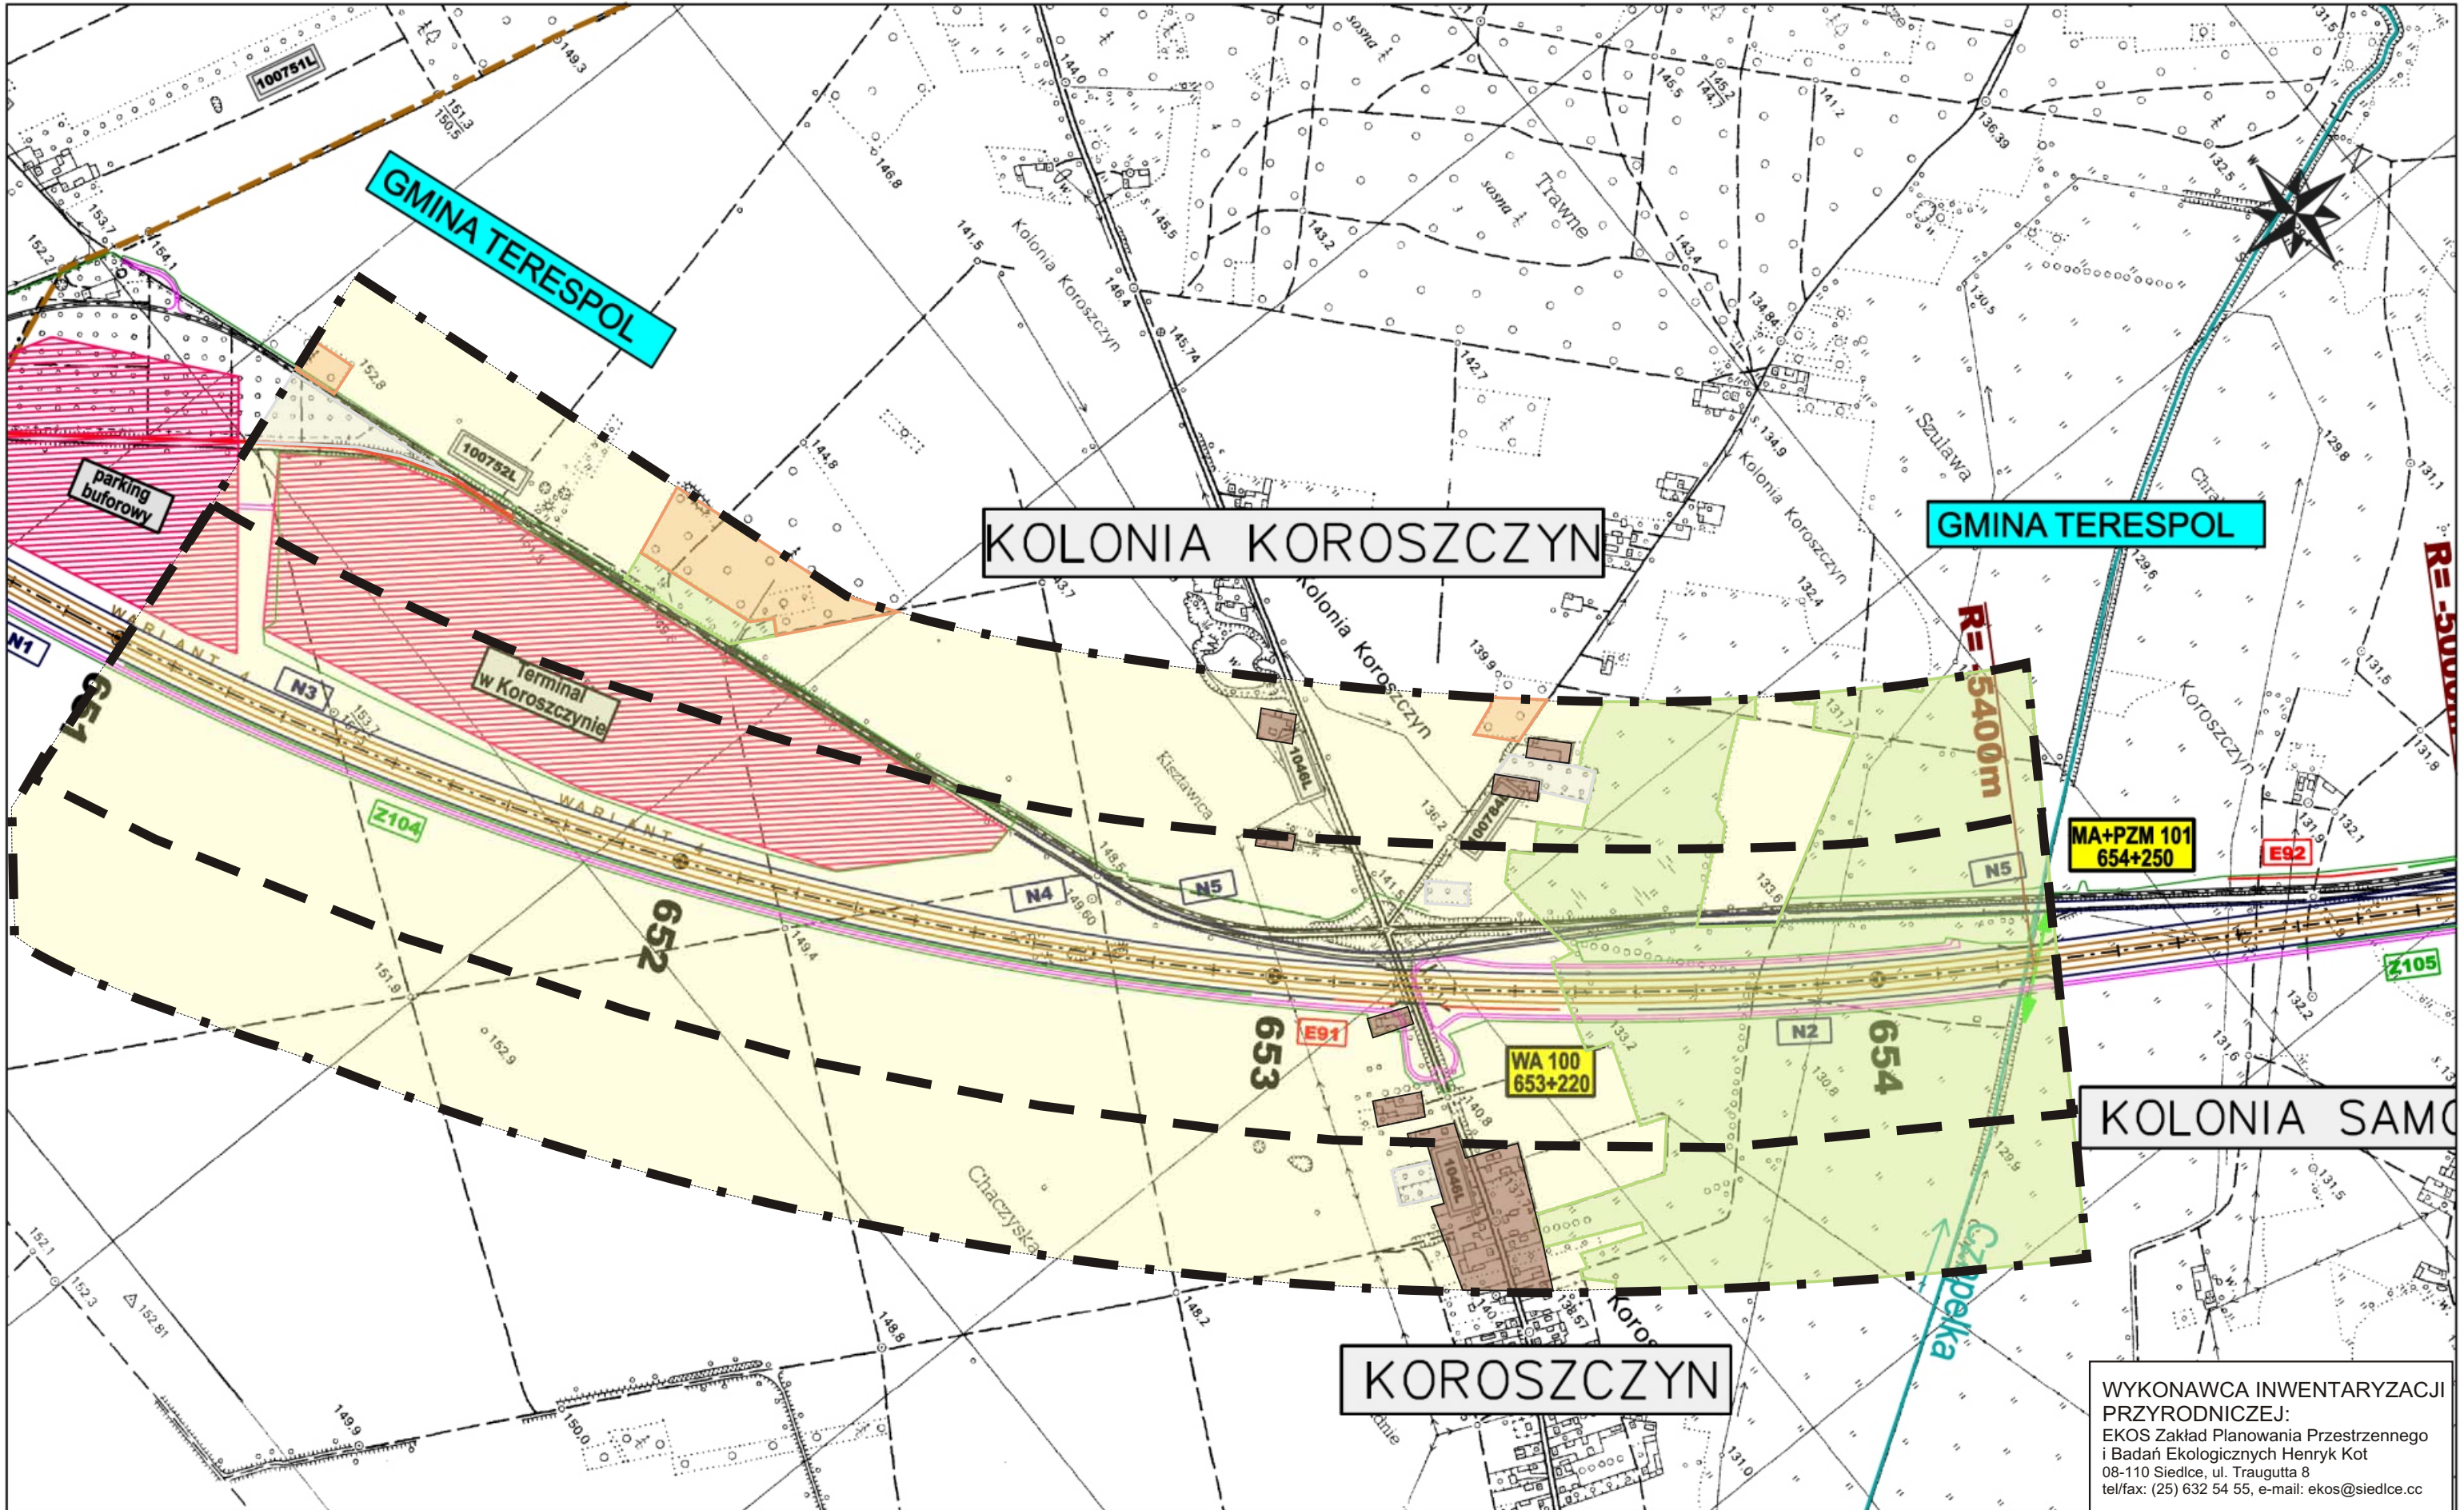

WYKONAWCA INWENTARYZACJI  
PRZYRODNICZEJ:  
EKOS Zakład Planowania Przestrzennego  
i Badań Ekologicznych Henryk Kot  
08-110 Siedlce, ul. Traugutta 8  
tel/fax: (25) 632 54 55, e-mail: ekos@siedlce.cc

<p>ZAMAWIAJĄCY:</p>  <p>GENERALNA DYREKCJA DRÓG KRAJOWYCH I AUTOSTRAD 00-848 WARSZAWA ul. Żelazna 59 tel. (22) 375 88 88</p>	<p>KONSORCJUM FIRM:</p>  <p>DHV POLSKA Sp. z o.o. ul. Domaniewska 41 02-672 Warszawa tel. (22) 606 28 02 ; fax (22) 606 28 03 e-mail: dhvpolska@dhv.pl</p>  <p>MGPP S.A. ul. Kaczkowskiego 6 33-100 Tarnów tel. (14) 626 38 90 ; fax (14) 626 45 39 e-mail: mgpp@mgpp.com.pl</p>  <p>DRO-KONSULT Sp. z o.o. ul. Odrowąża 15 03-310 Warszawa tel/fax: (22) 614 47 77 e-mail: warszawa@drokonsult.com.pl</p>	<p>Nazwa i adres obiektu budowlanego: <b>AUTOSTRADA A-2 NA ODCINKU WARSZAWA - KUKURYKI</b></p> <p>Nazwa rysunku: Lasy, siedliska i rośliny chronione skala 1:10000 - WARIANT 4</p> <p>Nr rysunku: <b>12.4.39</b></p>
--	--	--



WYKONAWCA INWENTARYZACJI PRZYRODNICZEJ:  
 EKOS Zakład Planowania Przestrzennego i Badań Ekologicznych Henryk Kot  
 08-110 Siedlce, ul. Traugutta 8  
 tel/fax: (25) 632 54 55, e-mail: ekos@siedlce.cc

<p>ZAMAWIAJĄCY:</p>  <p>GENERALNA DYREKCJA DRÓG KRAJOWYCH I AUTOSTRAD        00-848 WARSZAWA        ul. Żelazna 59        tel. (22) 375 88 88</p>	<p>KONSORCJUM FIRM:</p> <div style="display: flex; justify-content: space-around;"> <div data-bbox="905 1837 1216 2047">  <p>DHV POLSKA Sp. z o.o.          ul. Domaniewska 41          02-672 Warszawa          tel. (22) 606 28 02 ; fax (22) 606 28 03          e-mail: dhvpolska@dhv.pl</p> </div> <div data-bbox="1246 1837 1528 2047">  <p>MGPP S.A.          ul. Kaczkowskiego 6          33-100 Tamów          tel. (14) 626 38 90 ; fax (14) 626 45 39          e-mail: mgpp@mgpp.com.pl</p> </div> <div data-bbox="1558 1837 1840 2047">  <p>DRO-KONSULT Sp. z o.o.          ul. Odrowąza 15          03-310 Warszawa          tel/fax: (22) 614 47 77          e-mail: warszawa@drokonsult.com.pl</p> </div> </div>	<p>Nazwa i adres obiektu budowlanego:</p> <p style="text-align: center;"><b>AUTOSTRADA A-2 NA ODCINKU WARSZAWA - KUKURYKI</b></p> <hr/> <p>Nazwa rysunku: Lasy, siedliska i rośliny chronione        skala 1:10000 - WARIANT 4</p> <p style="text-align: right;">Nr rysunku: <b>12.4.40</b></p>
---	--	---

