













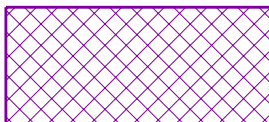

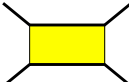
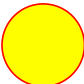







AUTOSTRADA A-2 NA ODCINKU WARSZAWA - KUKURYKI

LEGENDA:

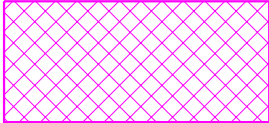	- wariant 1		
	- wariant 1a		
	- wariant 1b		
	- wariant 2		
	- wariant 2a		
	- wariant 3		
	- wariant 3a		
	- wariant 4		
	- wariant 4a		
	- wariant 4a1		
	- wariant 4b		
	- obwodnica Mińska		- obszary "Natura 2000"
	- granice gmin		- rezerваты przyrody
	- granice powiatów		- wiadukt drogowy
	- węzeł drogowy		- Miejsce Obsługi Podróżnych
	- węzeł drogowy występujący opcjonalnie w danym wariancie		- Plac Poboru Opłat
			- Stacja Poboru Opłat
			- Obwód Utrzymania Autostrady

ZAMAWIAJĄCY:



GENERALNA DYREKCJA DRÓG KRAJOWYCH I AUTOSTRAD
00-848 WARSZAWA
ul. Żelazna 59
tel. (22) 375 88 88

KONSORCJUM FIRM:



DHV POLSKA Sp. z o.o.
ul. Domaniewska 41
02-672 Warszawa
tel. (22) 606 28 02 ; fax (22) 606 28 03
e-mail: dhvpolska@dhv.pl



MGGP S.A.
ul. Kaczkowskiego 6
33-100 Tamów
tel. (14) 626 38 90 ; fax (14) 626 45 39
e-mail: mggp@mggp.com.pl




DRO-KONSULT Sp. z o.o.
ul. Pomorska 17A
03-103 Warszawa
tel/fax: (22) 614 47 77
e-mail: warszawa@drokonsult.com.pl



EUROSTRADA Sp. z o.o.
ul. Pyszniańska 18
02-829 Warszawa
tel/fax: (22) 644 87 62
e-mail: biuro@eurostrada.pl

PODWYKONAWCA:

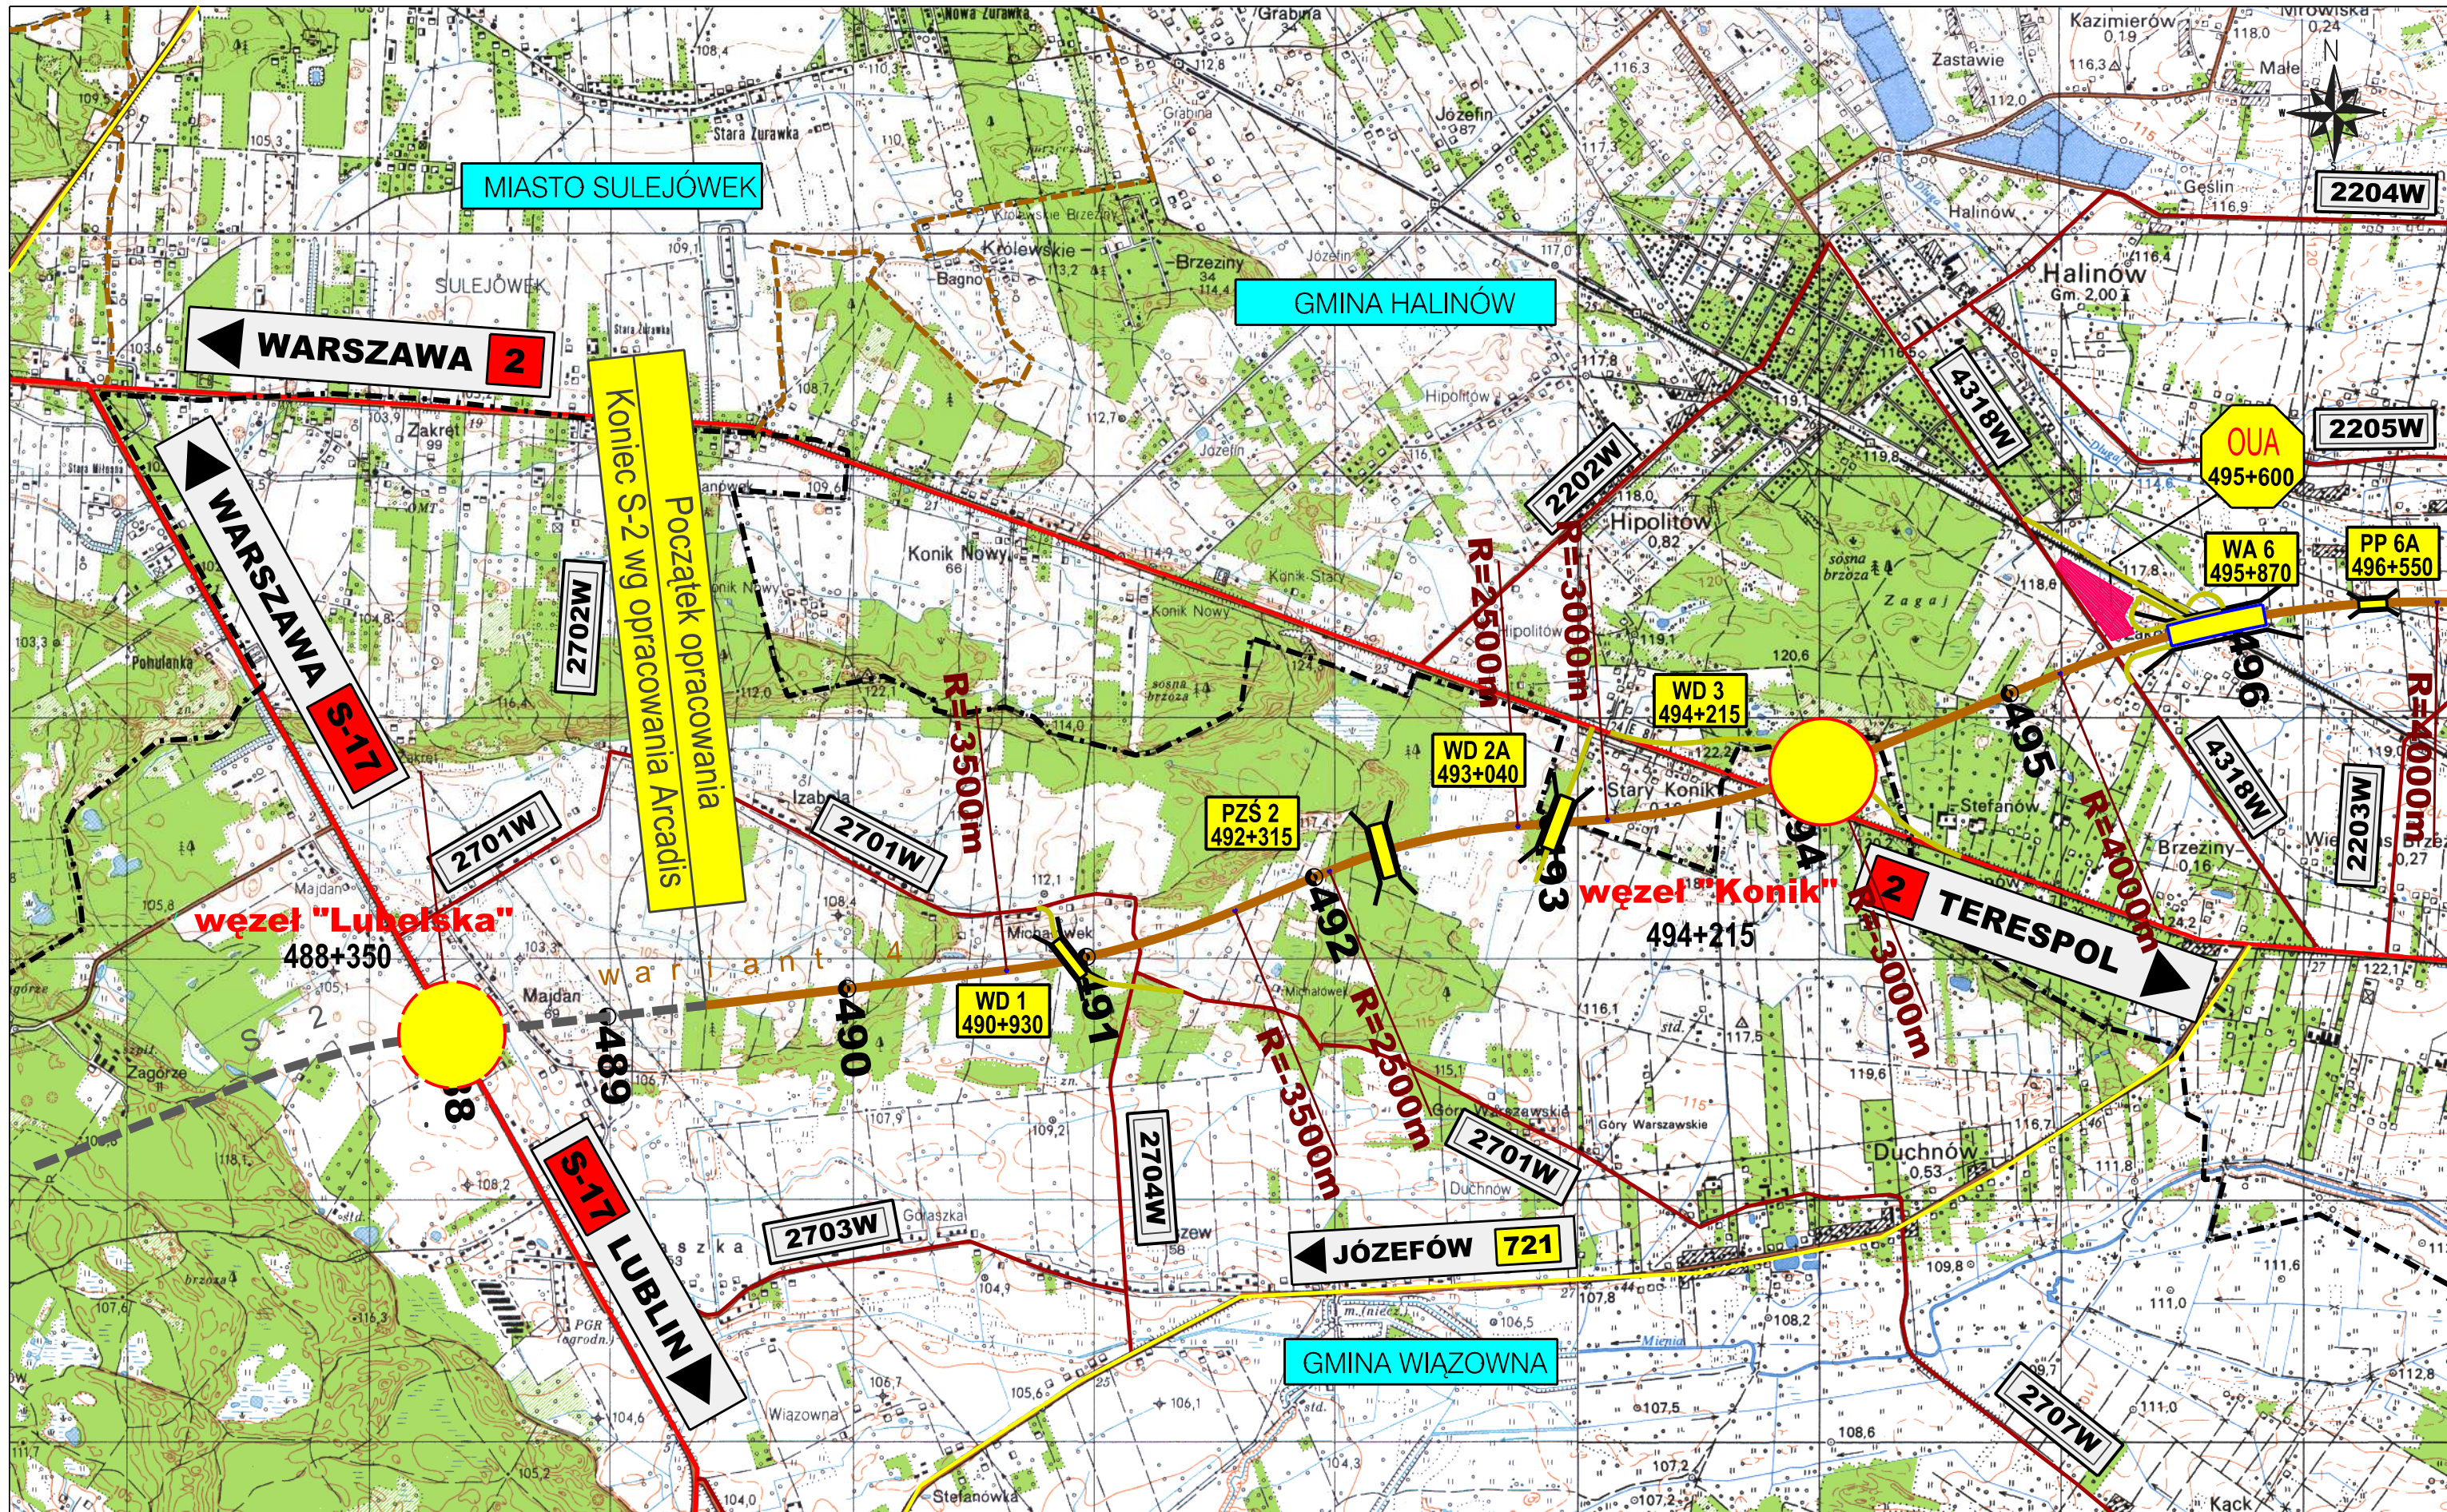

ZAMAWIAJĄCY:



GENERALNA DYREKCJA
DRÓG KRAJOWYCH I AUTOSTRAD
00-848 WARSZAWA
ul. Żelazna 59
tel. (22) 375 88 88

KONSORCJUM FIRM:



DHV POLSKA Sp. z o.o.
ul. Domaniewska 41
02-672 Warszawa
tel. (22) 606 28 02 ; fax (22) 606 28 03
e-mail: dhvpolska@dhv.pl



MGGP S.A.
ul. Kaczkowskiego 6
33-100 Tamów
tel. (14) 626 38 90 ; fax (14) 626 45 39
e-mail: mggp@mggp.com.pl



DRO-KONSULT Sp. z o.o.
ul. Odrowąża 15
03-310 Warszawa
tel/fax: (22) 614 47 77
e-mail: warszawa@drokonsult.com.pl



EUROSTRADA Sp. z o.o.
ul. Pyszniańska 18
02-829 Warszawa
tel/fax: (22) 644 87 62
e-mail: biuro@eurostrada.pl

PODWYKONAWCA:

Nazwa i adres obiektu budowlanego:


AUTOSTRADA A-2 NA ODCINKU WARSZAWA - KUKURYKI

Nazwa rysunku:

PLAN ORIENTACYJNY SKALA 1:25000
Wariant 4


Nr rysunku:


3.4.1

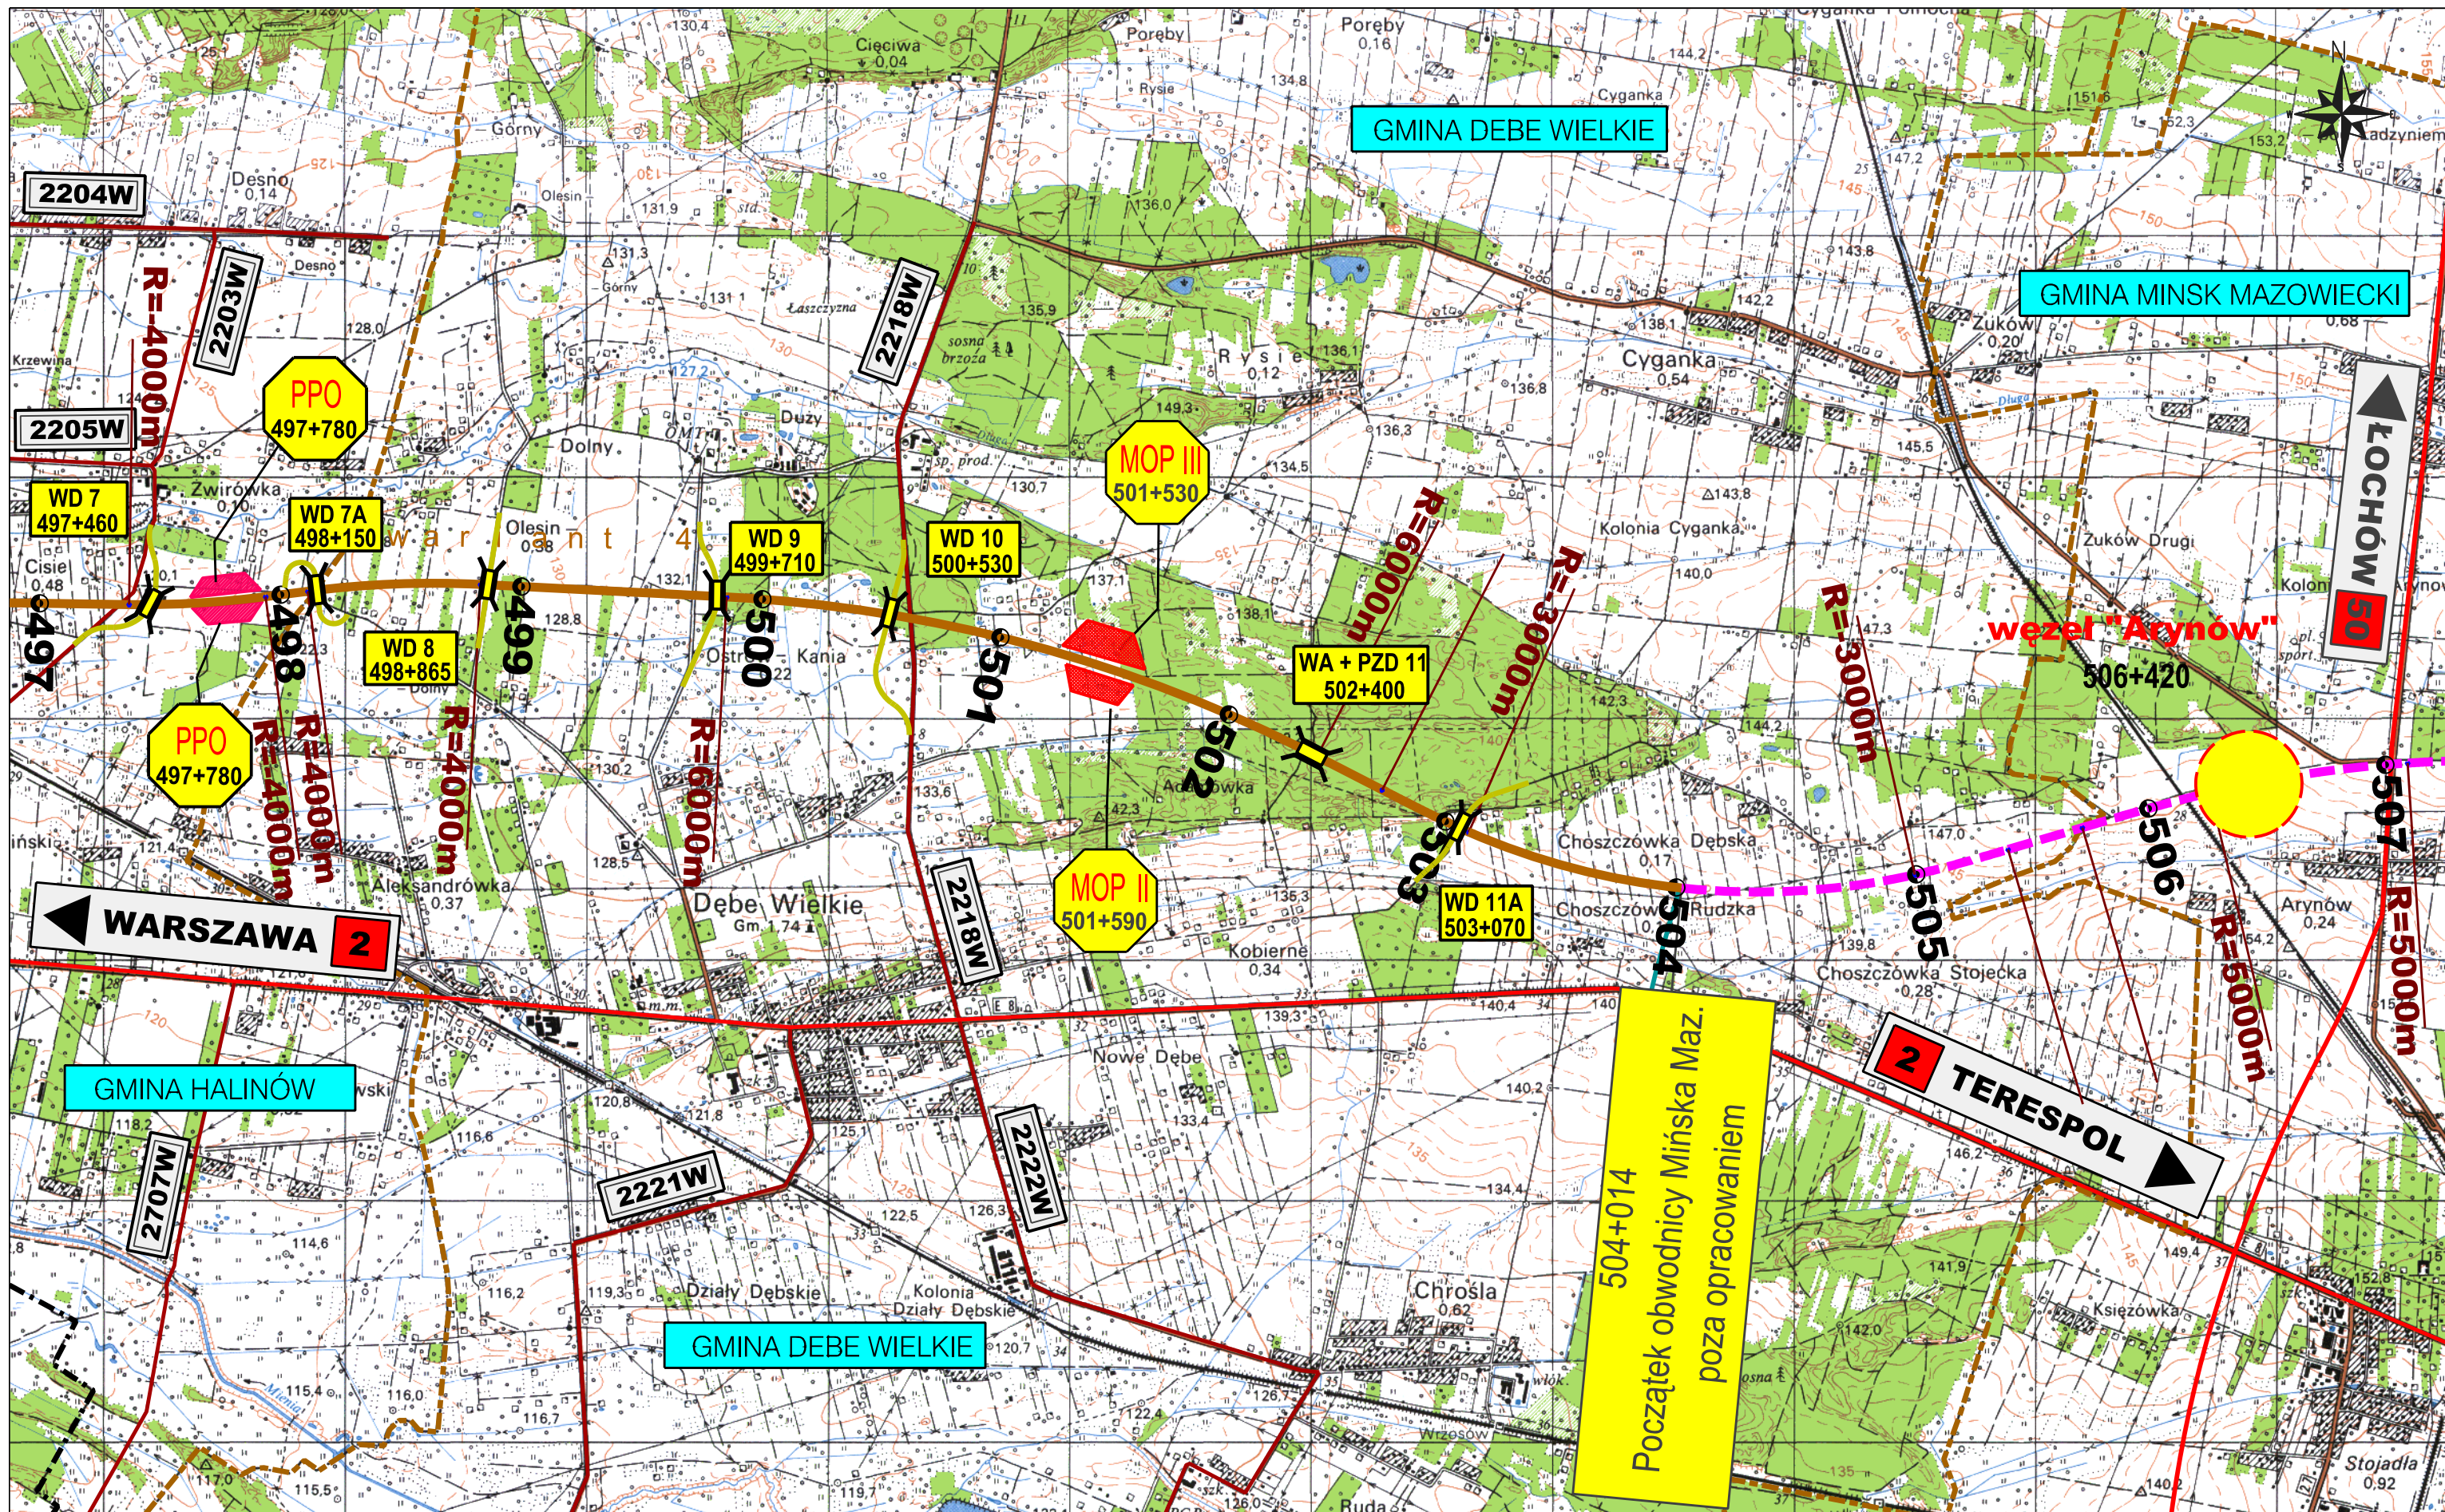



ZAMAWIAJĄCY:

**GENERALNA DYREKCJA
 DRÓG KRAJOWYCH I AUTOSTRAD**
 00-848 WARSZAWA
 ul. Żelazna 59
 tel. (22) 375 88 88

KONSORCJUM FIRM:

DHV POLSKA Sp. z o.o.
 ul. Domaniewska 41
 02-672 Warszawa
 tel. (22) 606 28 02 ; fax (22) 606 28 03
 e-mail: dhvpolska@dhv.pl


MGGP S.A.
 ul. Kaczkowskiego 6
 33-100 Tamów
 tel. (14) 626 38 90 ; fax (14) 626 45 39
 e-mail: mggp@mggp.com.pl


PODWYKONAWCA:

DRO-KONSULT Sp. z o.o.
 ul. Pomorska 17A
 03-103 Warszawa
 tel/fax: (22) 614 47 77
 e-mail: warszawa@drokonsult.com.pl


EUROSTRADA Sp. z o.o.
 ul. Pyszniańska 18
 02-829 Warszawa
 tel/fax: (22) 644 87 62
 e-mail: biuro@eurostrada.pl


Nazwa i adres obiektu budowlanego:
AUTOSTRADA A-2 NA ODCINKU WARSZAWA - KUKURYKI

Nazwa rysunku: **PLAN ORIENTACYJNY SKALA 1:25000**
Wariant 4

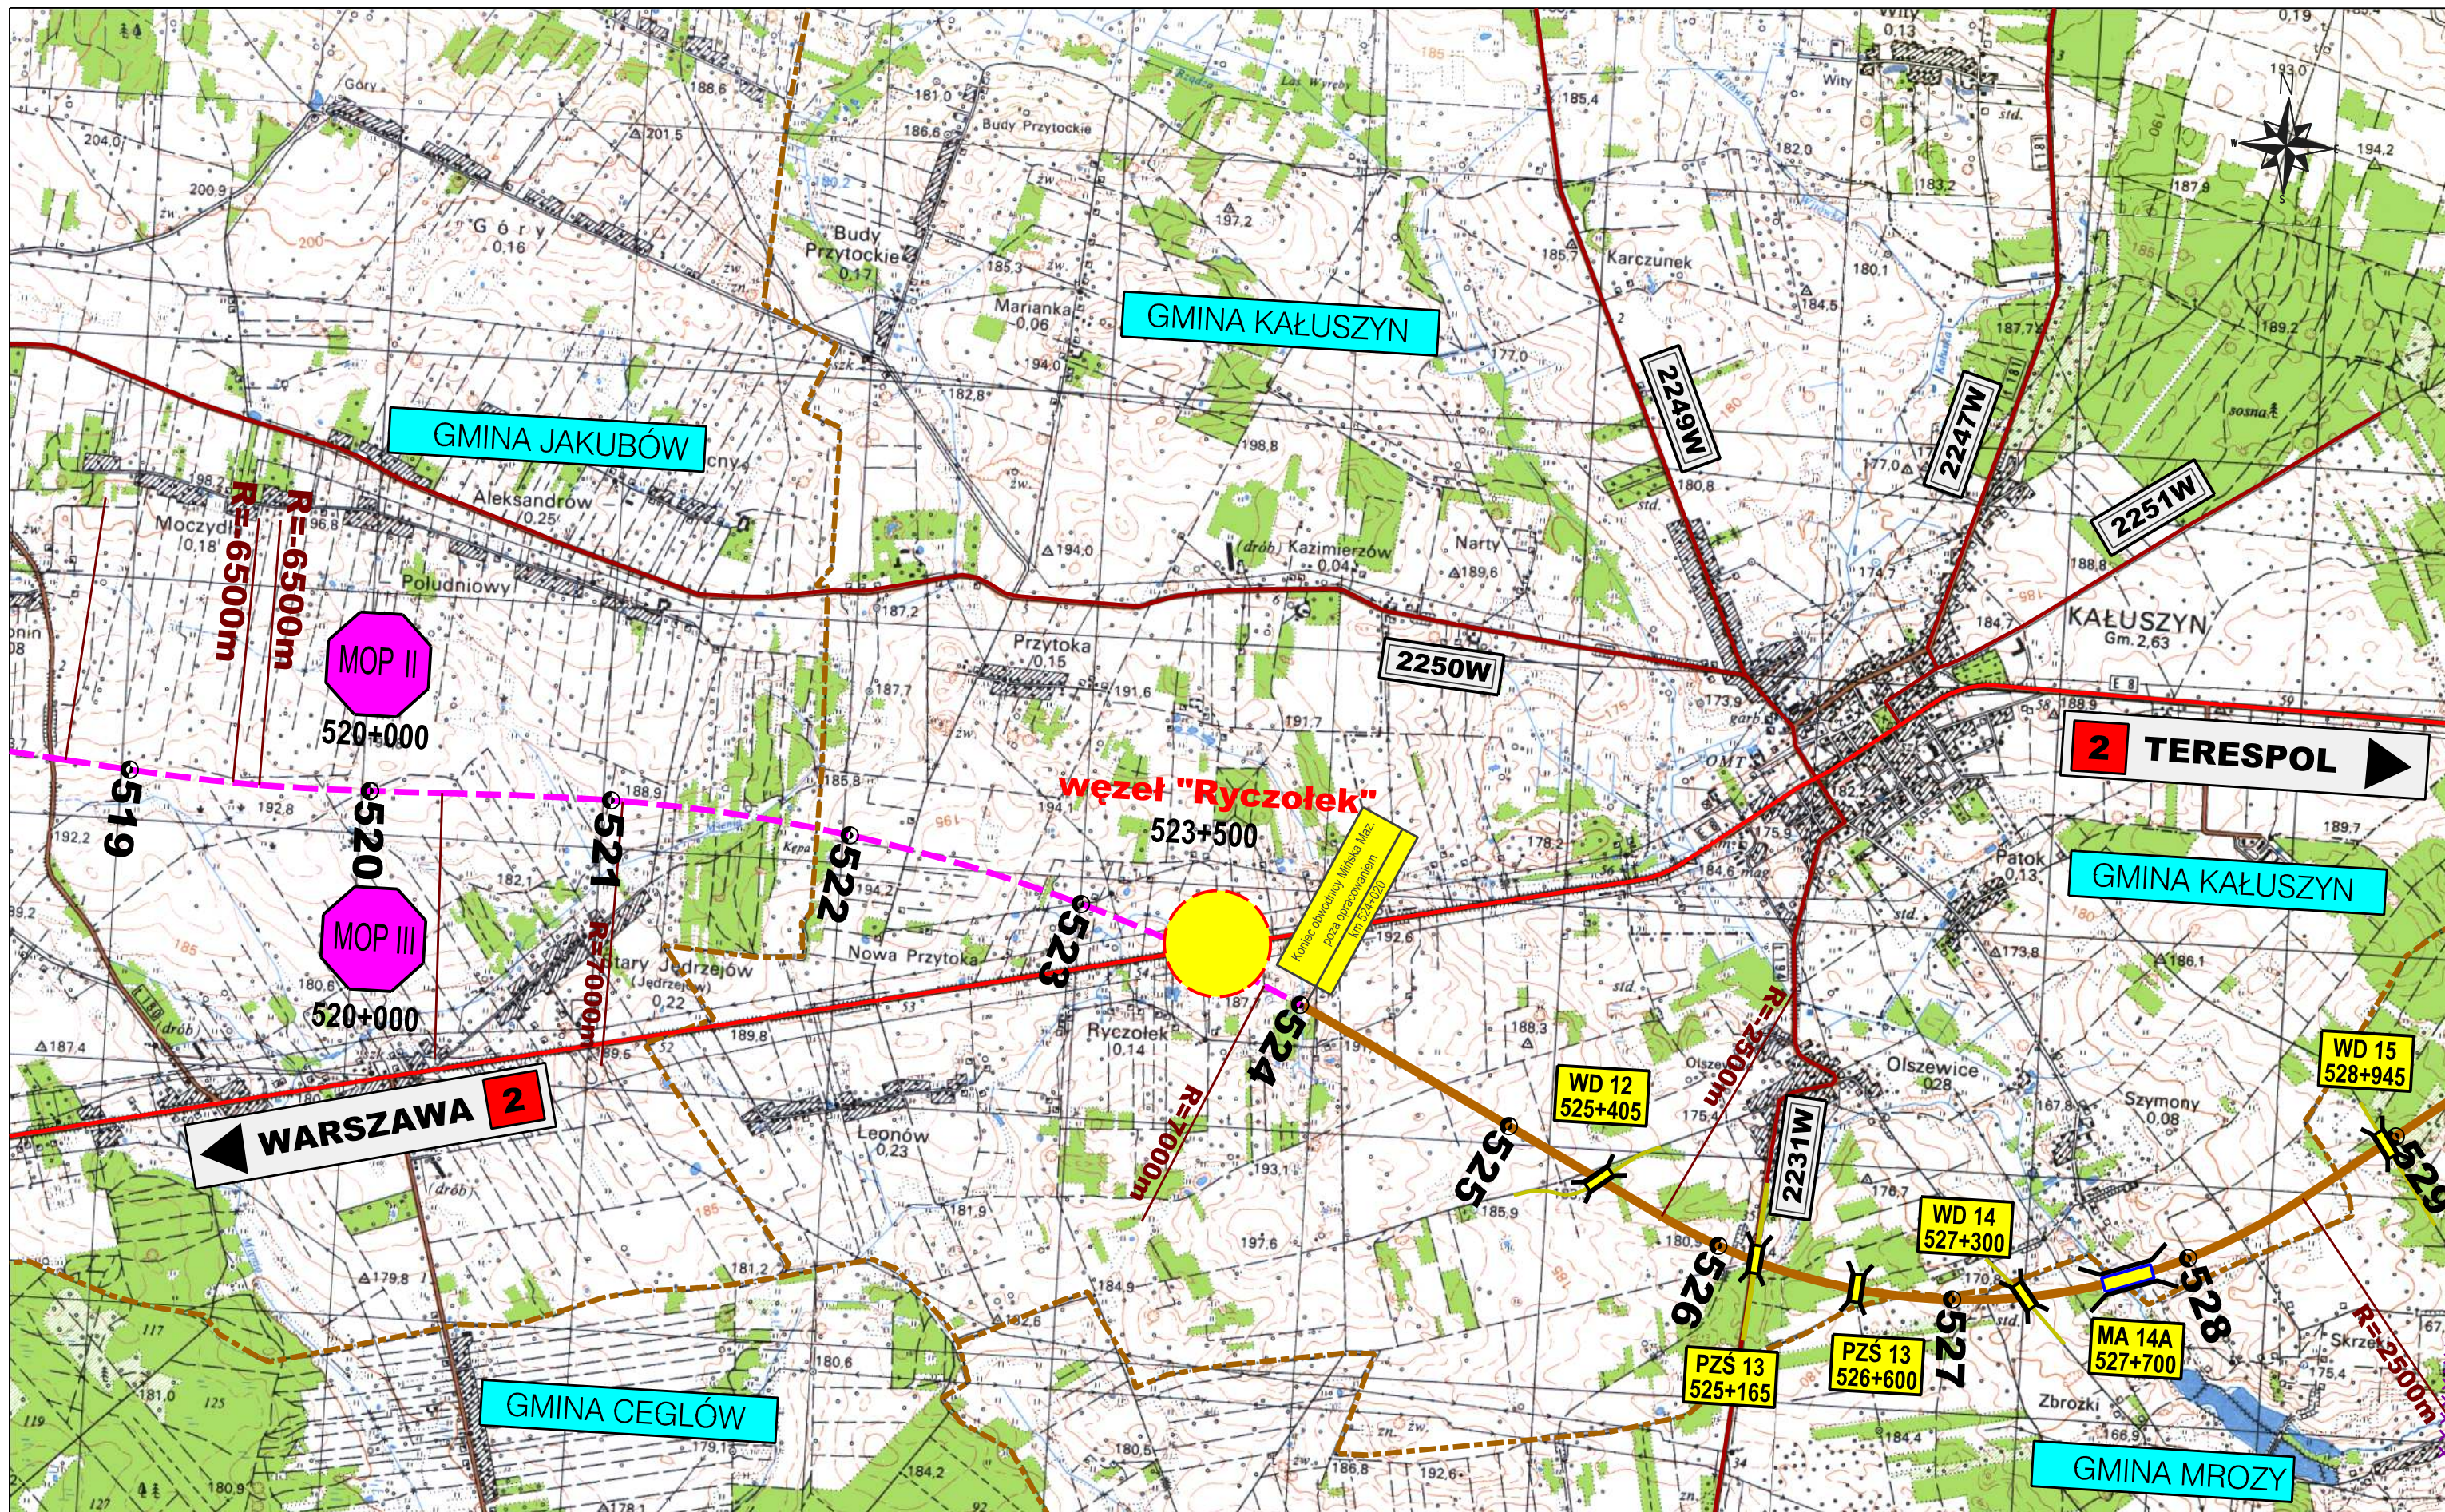Nr rysunku:
3.4.2



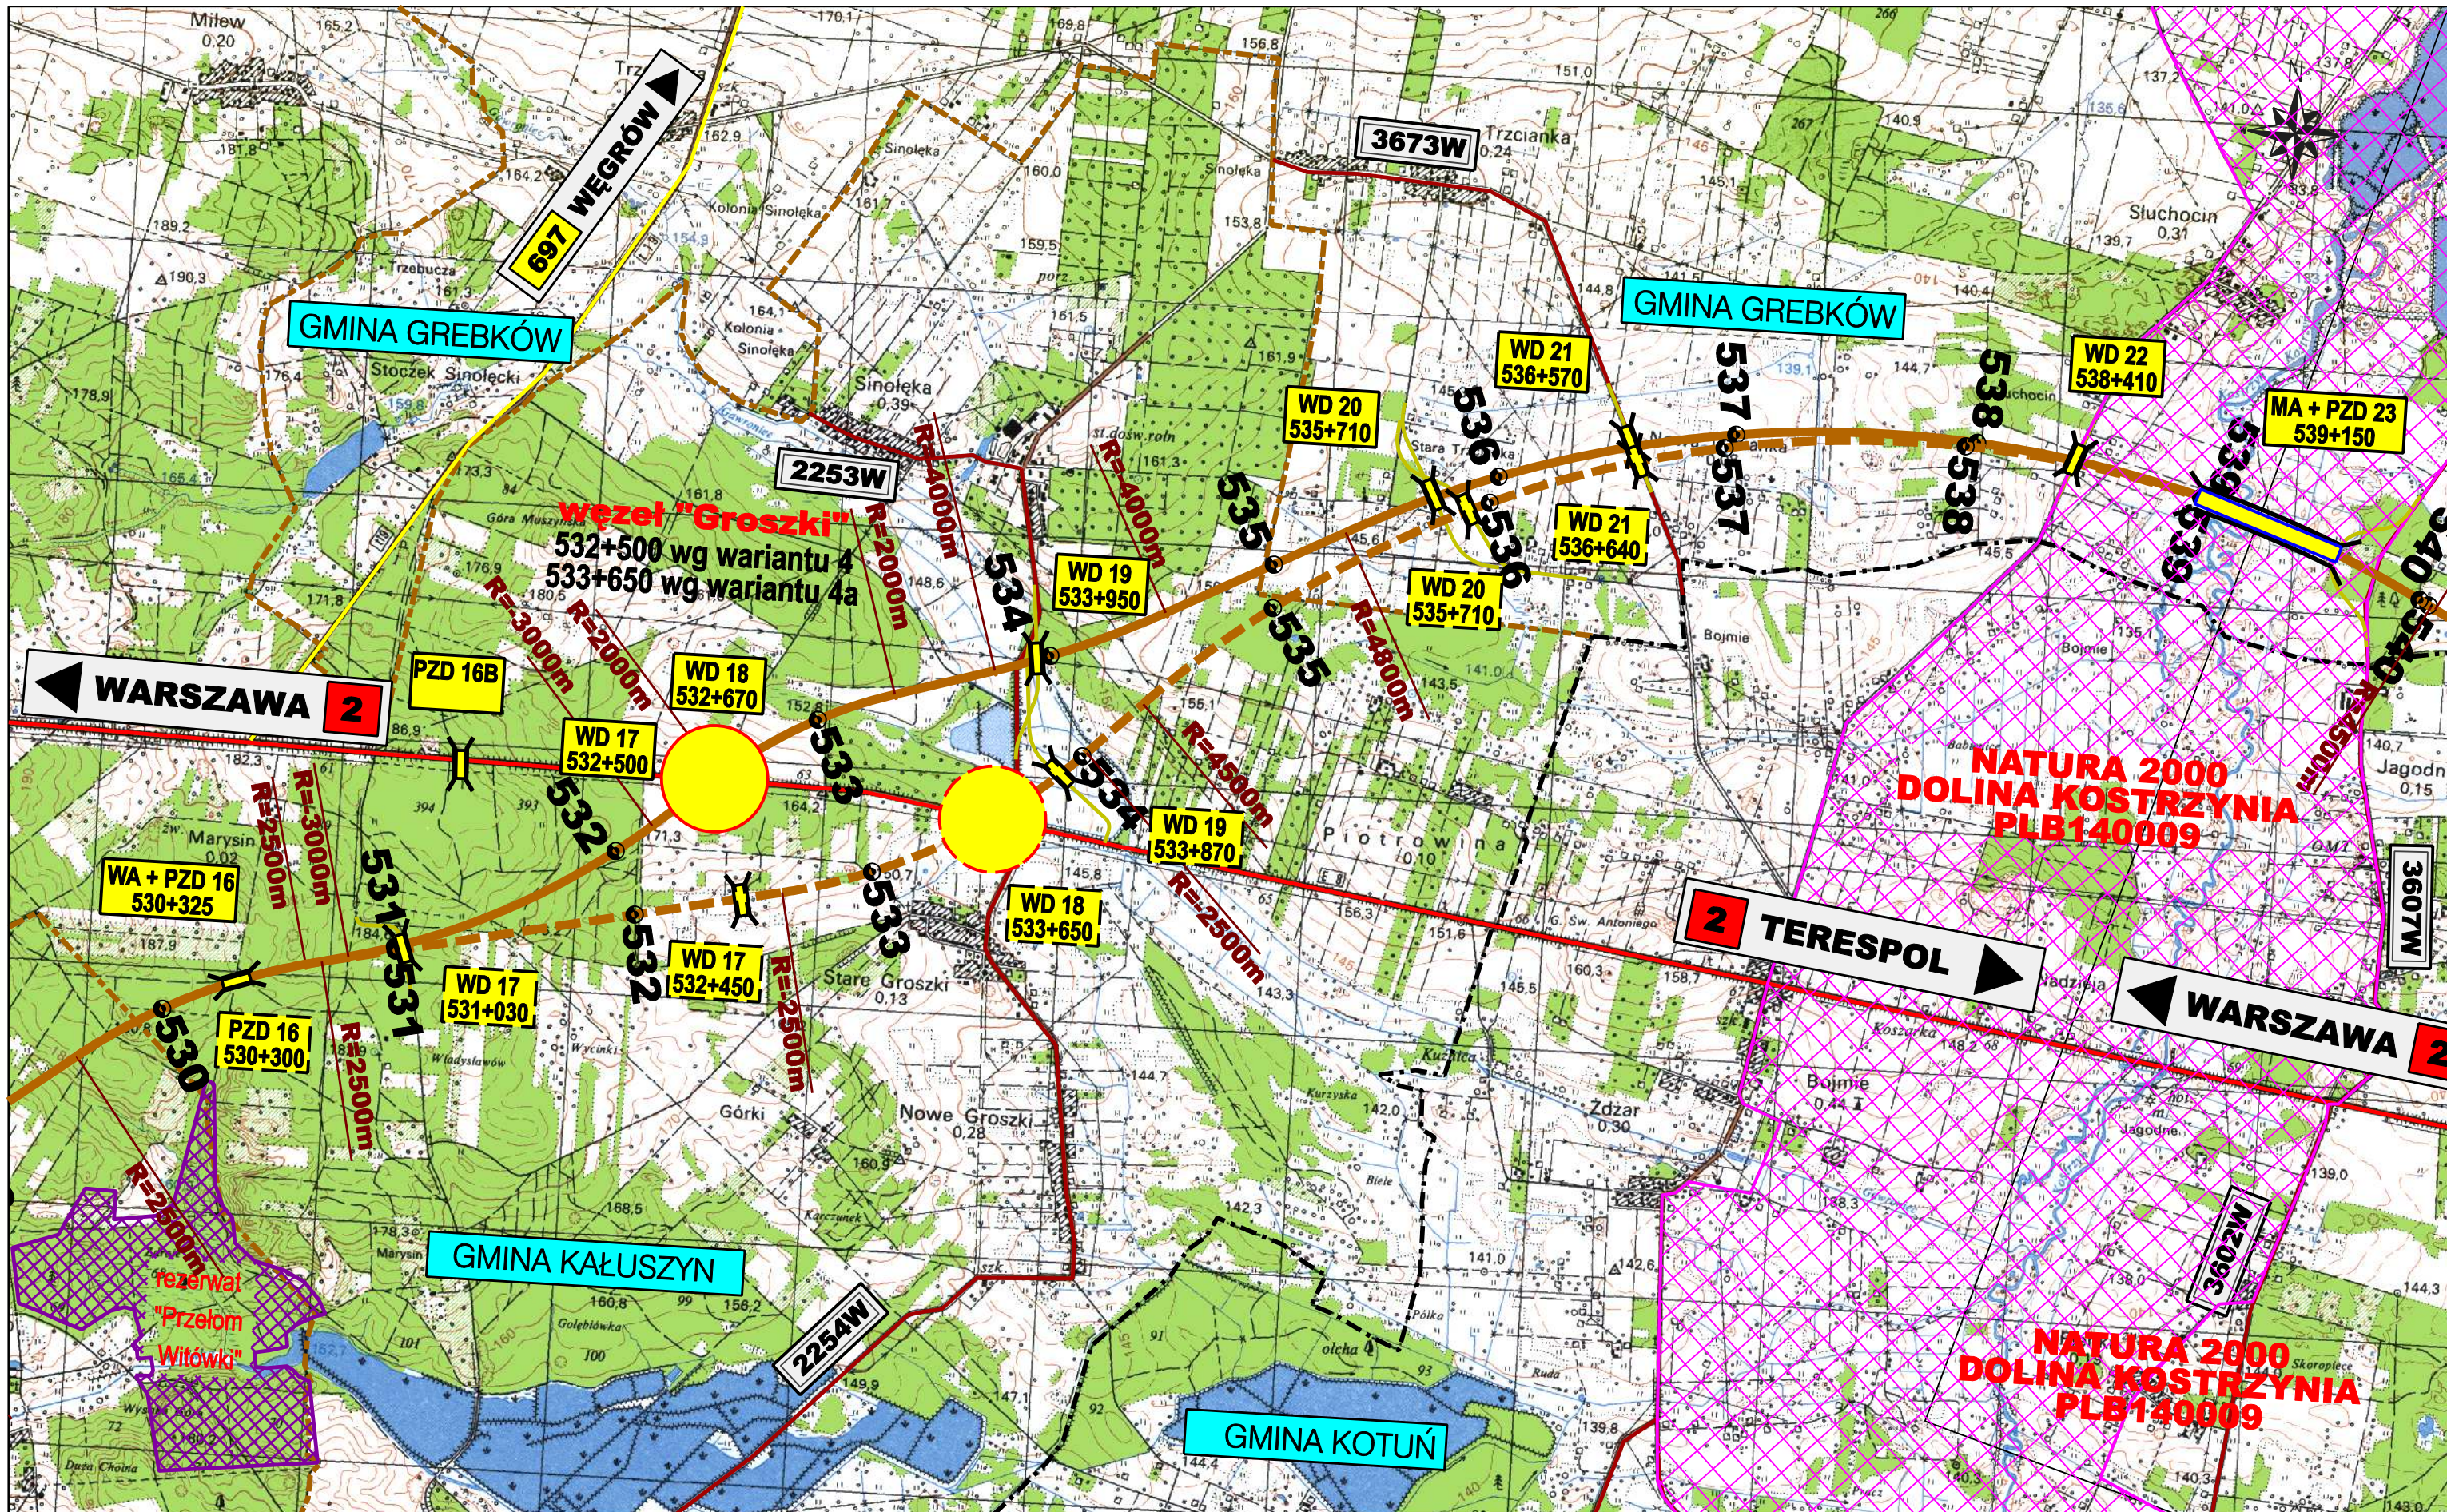

ZAMAWIAJĄCY:  GENERALNA DYREKCJA DRÓG KRAJOWYCH I AUTOSTRAD 00-848 WARSZAWA ul. Żelazna 59 tel. (22) 375 88 88	KONSORCJUM FIRM:    			PODWYKONAWCA: Nazwa i adres obiektu budowlanego: AUTOSTRADA A-2 NA ODCINKU WARSZAWA - KUKURYKI	
	DHV POLSKA Sp. z o.o. ul. Domaniewska 41 02-672 Warszawa tel. (22) 606 28 02 ; fax (22) 606 28 03 e-mail: dhvpolska@dhv.pl	MGGP S.A. ul. Kaczkowskiego 6 33-100 Tamów tel. (14) 626 38 90 ; fax (14) 626 45 39 e-mail: mggp@mggp.com.pl	DRO-KONSULT Sp. z o.o. ul. Pomorska 17A 03-103 Warszawa tel/fax: (22) 614 47 77 e-mail: warszawa@drokonsult.com.pl	EUROSTRADA Sp. z o.o. ul. Pyszniańska 18 02-829 Warszawa tel/fax: (22) 644 87 62 e-mail: biuro@eurostrada.pl	Nazwa rysunku: PLAN ORIENTACYJNY SKALA 1:25000 wariant 4



ZAMAWIAJĄCY:

GENERALNA DYREKCJA
DRÓG KRAJOWYCH I AUTOSTRAD
 00-848 WARSZAWA
 ul. Żelazna 59
 tel. (22) 375 88 88

KONSORCJUM FIRM:

DHV POLSKA Sp. z o.o.
 ul. Domaniewska 41
 02-672 Warszawa
 tel. (22) 606 28 02 ; fax (22) 606 28 03
 e-mail: dhvpolska@dhv.pl


MGGP S.A.
 ul. Kaczkowskiego 6
 33-100 Tamów
 tel. (14) 626 38 90 ; fax (14) 626 45 39
 e-mail: mggp@mggp.com.pl


DRO-KONSULT Sp. z o.o.
 ul. Pomorska 17A
 03-103 Warszawa
 tel/fax: (22) 614 47 77
 e-mail: warszawa@drokonsult.com.pl


EUROSTRADA Sp. z o.o.
 ul. Pyszniańska 18
 02-829 Warszawa
 tel/fax: (22) 844 87 62
 e-mail: biuro@eurostrada.pl

Nazwa i adres obiektu budowlanego:
AUTOSTRADA A-2 NA ODCINKU WARSZAWA - KUKURYKI

Nazwa rysunku: **PLAN ORIENTACYJNY SKALA 1:25000**
wariant 4 i 4a

Nr rysunku:
3.4.4



ZAMAWIAJĄCY:



GENERALNA DYREKCJA
DRÓG KRAJOWYCH I AUTOSTRAD
00-848 WARSZAWA
ul. Żelazna 59
tel. (22) 375 88 88

KONSORCJUM FIRM:



DHV POLSKA Sp. z o.o.
ul. Domaniewska 41
02-672 Warszawa
tel. (22) 606 28 02 ; fax (22) 606 28 03
e-mail: dhvpolska@dhv.pl



MGPP S.A.
ul. Kaczkowskiego 6
33-100 Tamów
tel. (14) 626 38 90 ; fax (14) 626 45 39
e-mail: mgpp@mgpp.com.pl



DRO-KONSULT Sp. z o.o.
ul. Pomorska 17A
03-103 Warszawa
tel/fax: (22) 614 47 77
e-mail: warszawa@drokonsult.com.pl



EUROSTRADA Sp. z o.o.
ul. Pyszniańska 18
02-829 Warszawa
tel/fax: (22) 844 87 62
e-mail: biuro@eurostrada.pl

Nazwa i adres obiektu budowlanego:


AUTOSTRADA A-2 NA ODCINKU WARSZAWA - KUKURYKI






Nazwa rysunku:


PLAN ORIENTACYJNY SKALA 1:25000
wariant 4

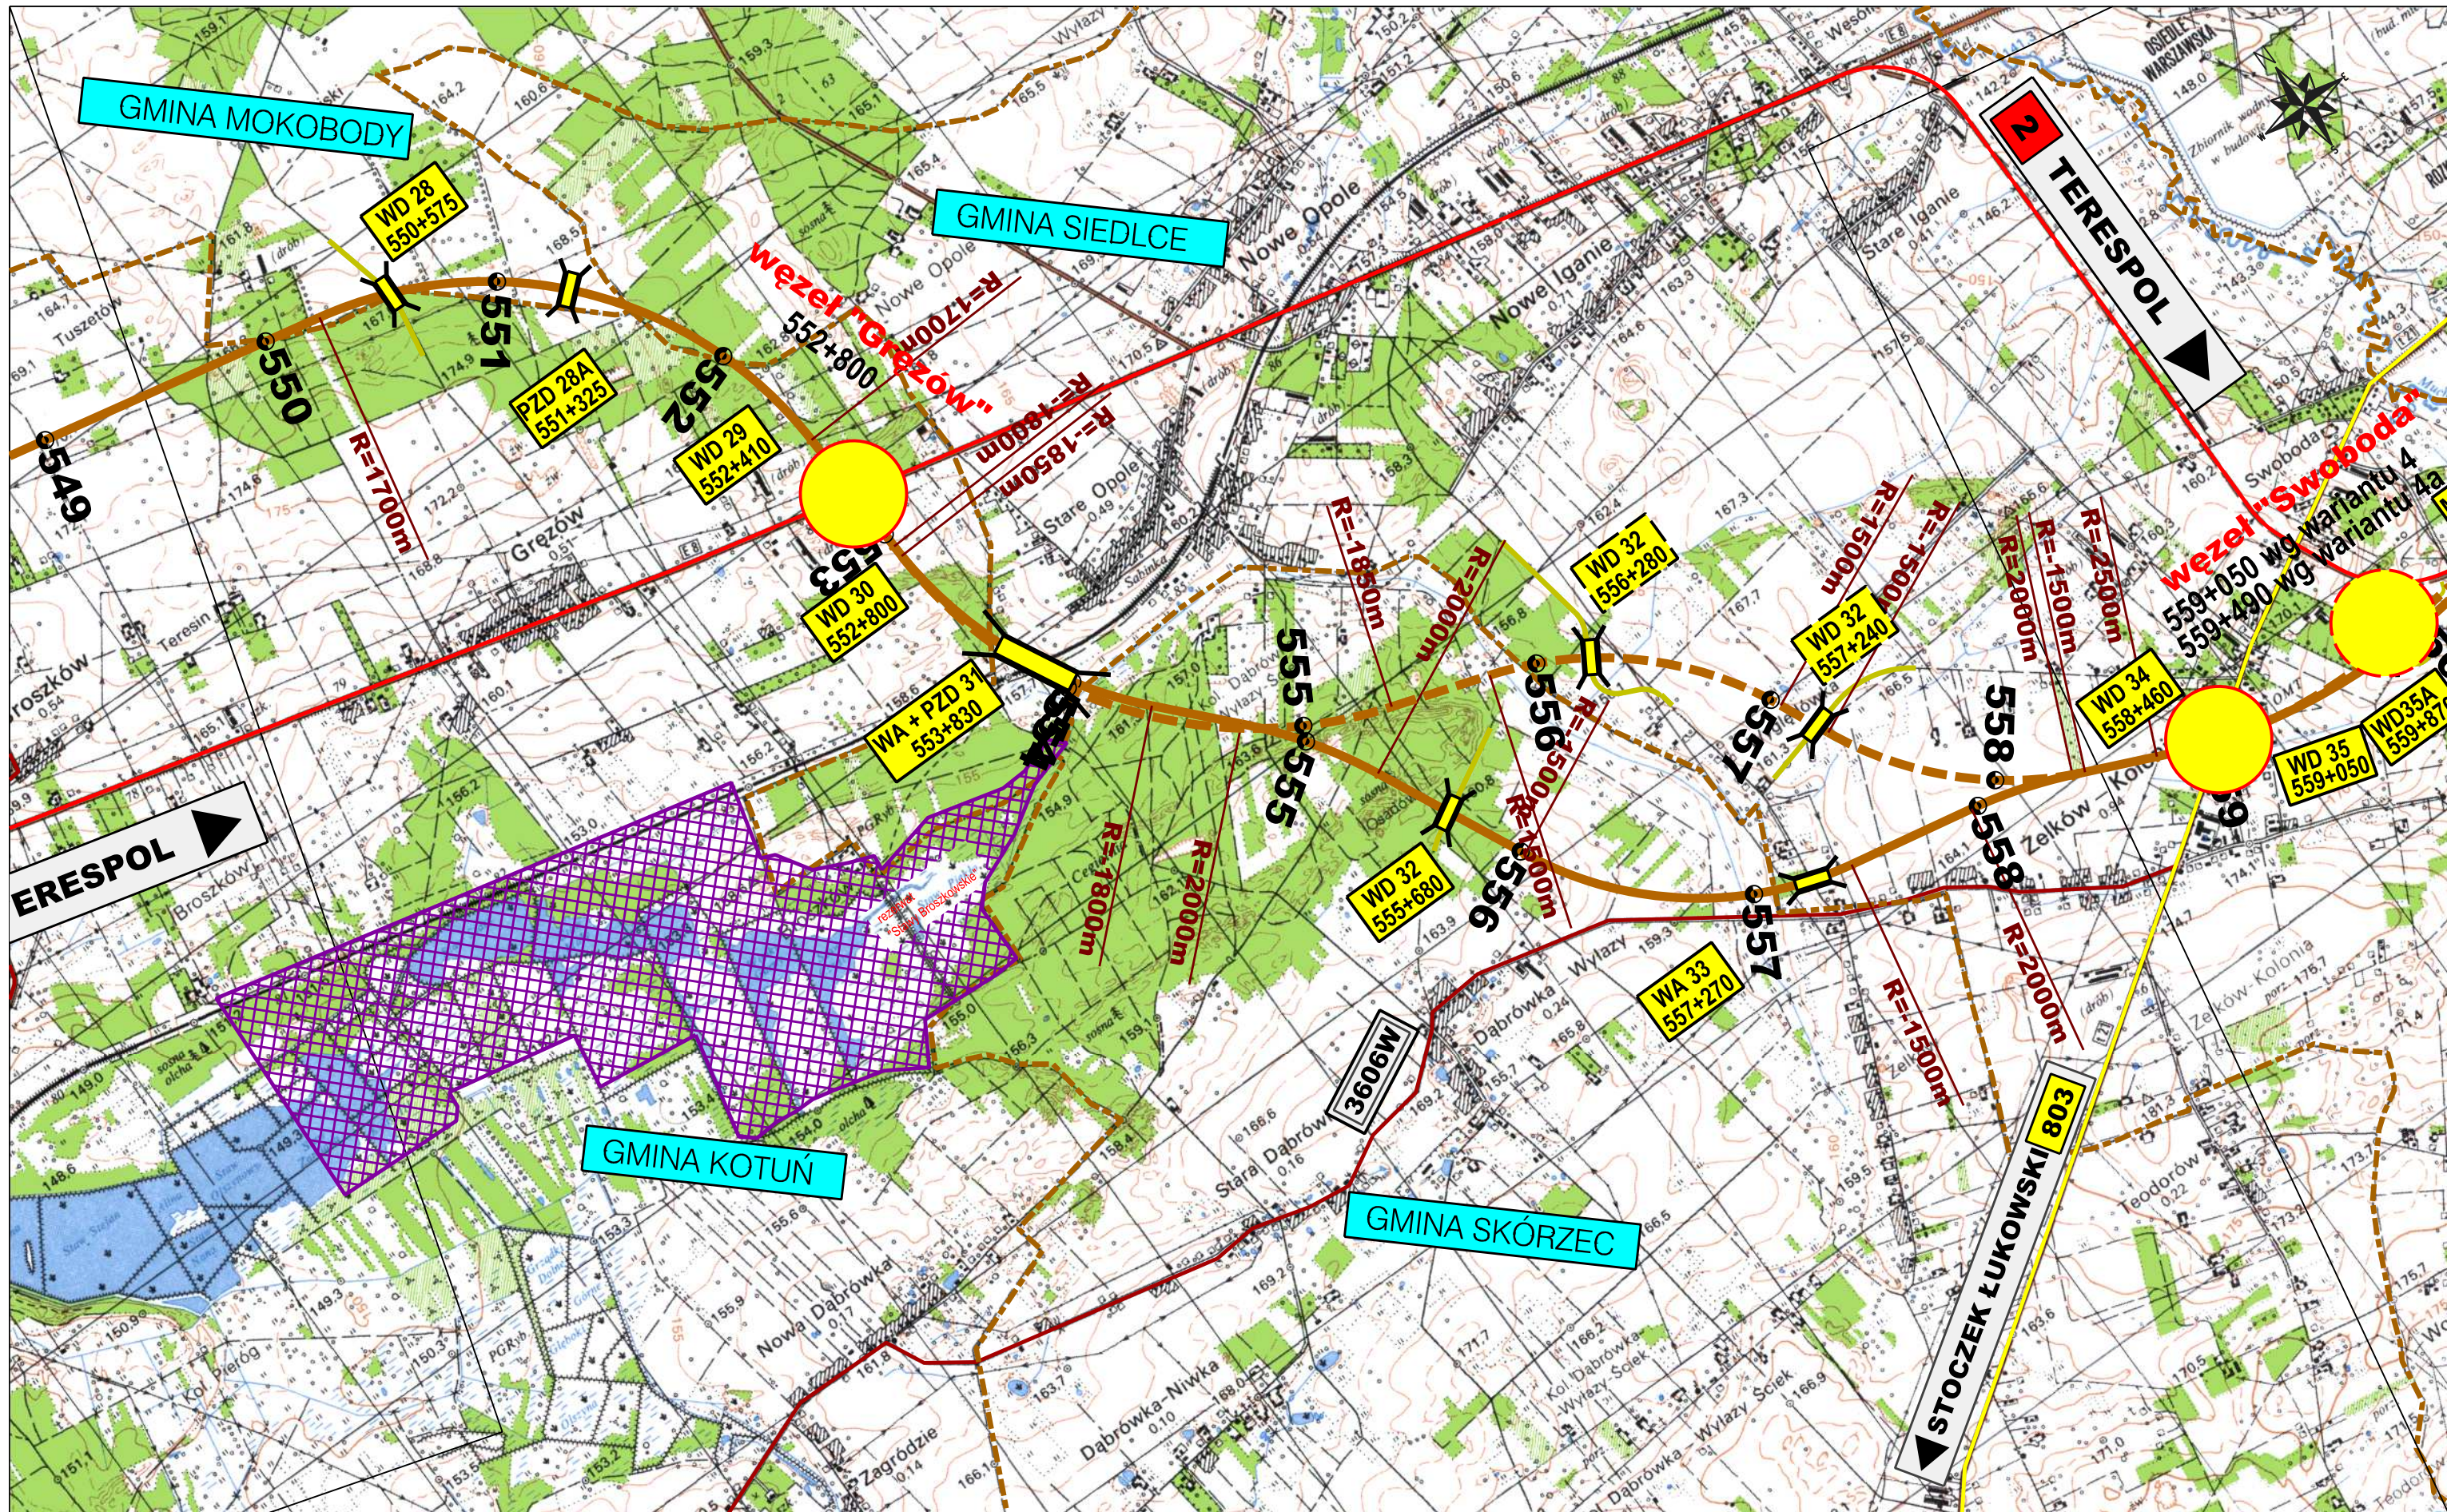Nr rysunku:


3.4.5





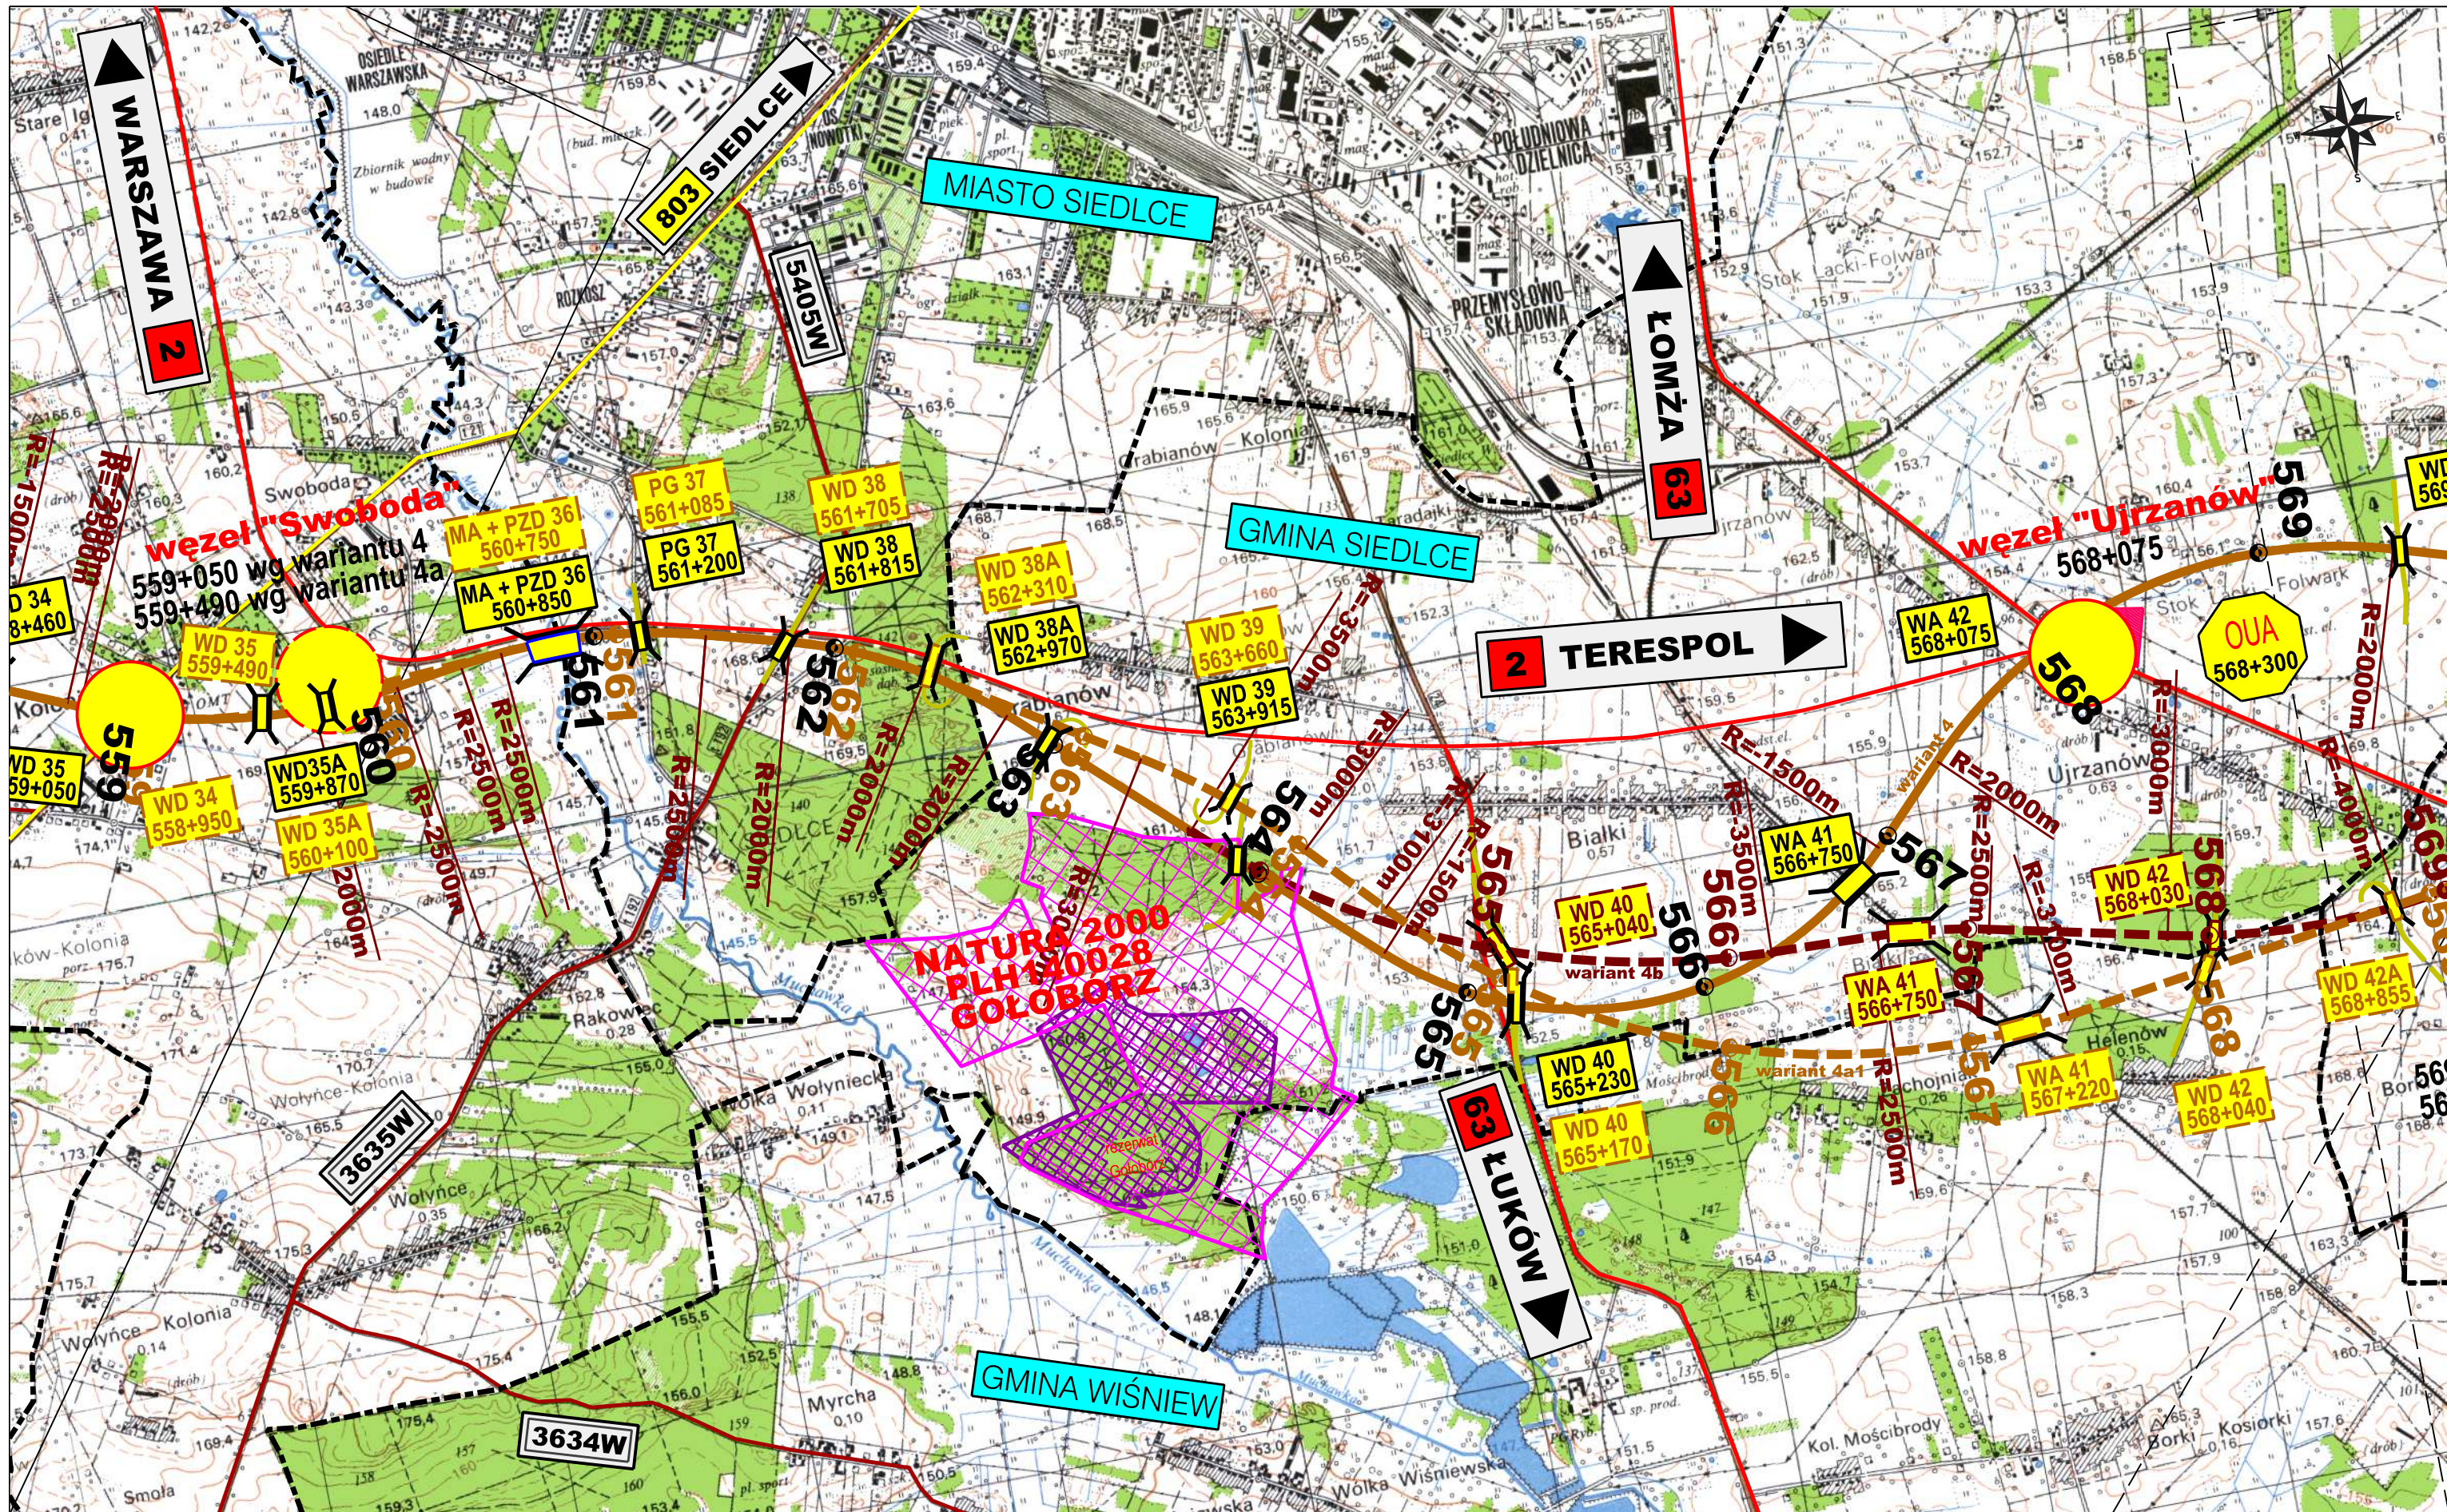


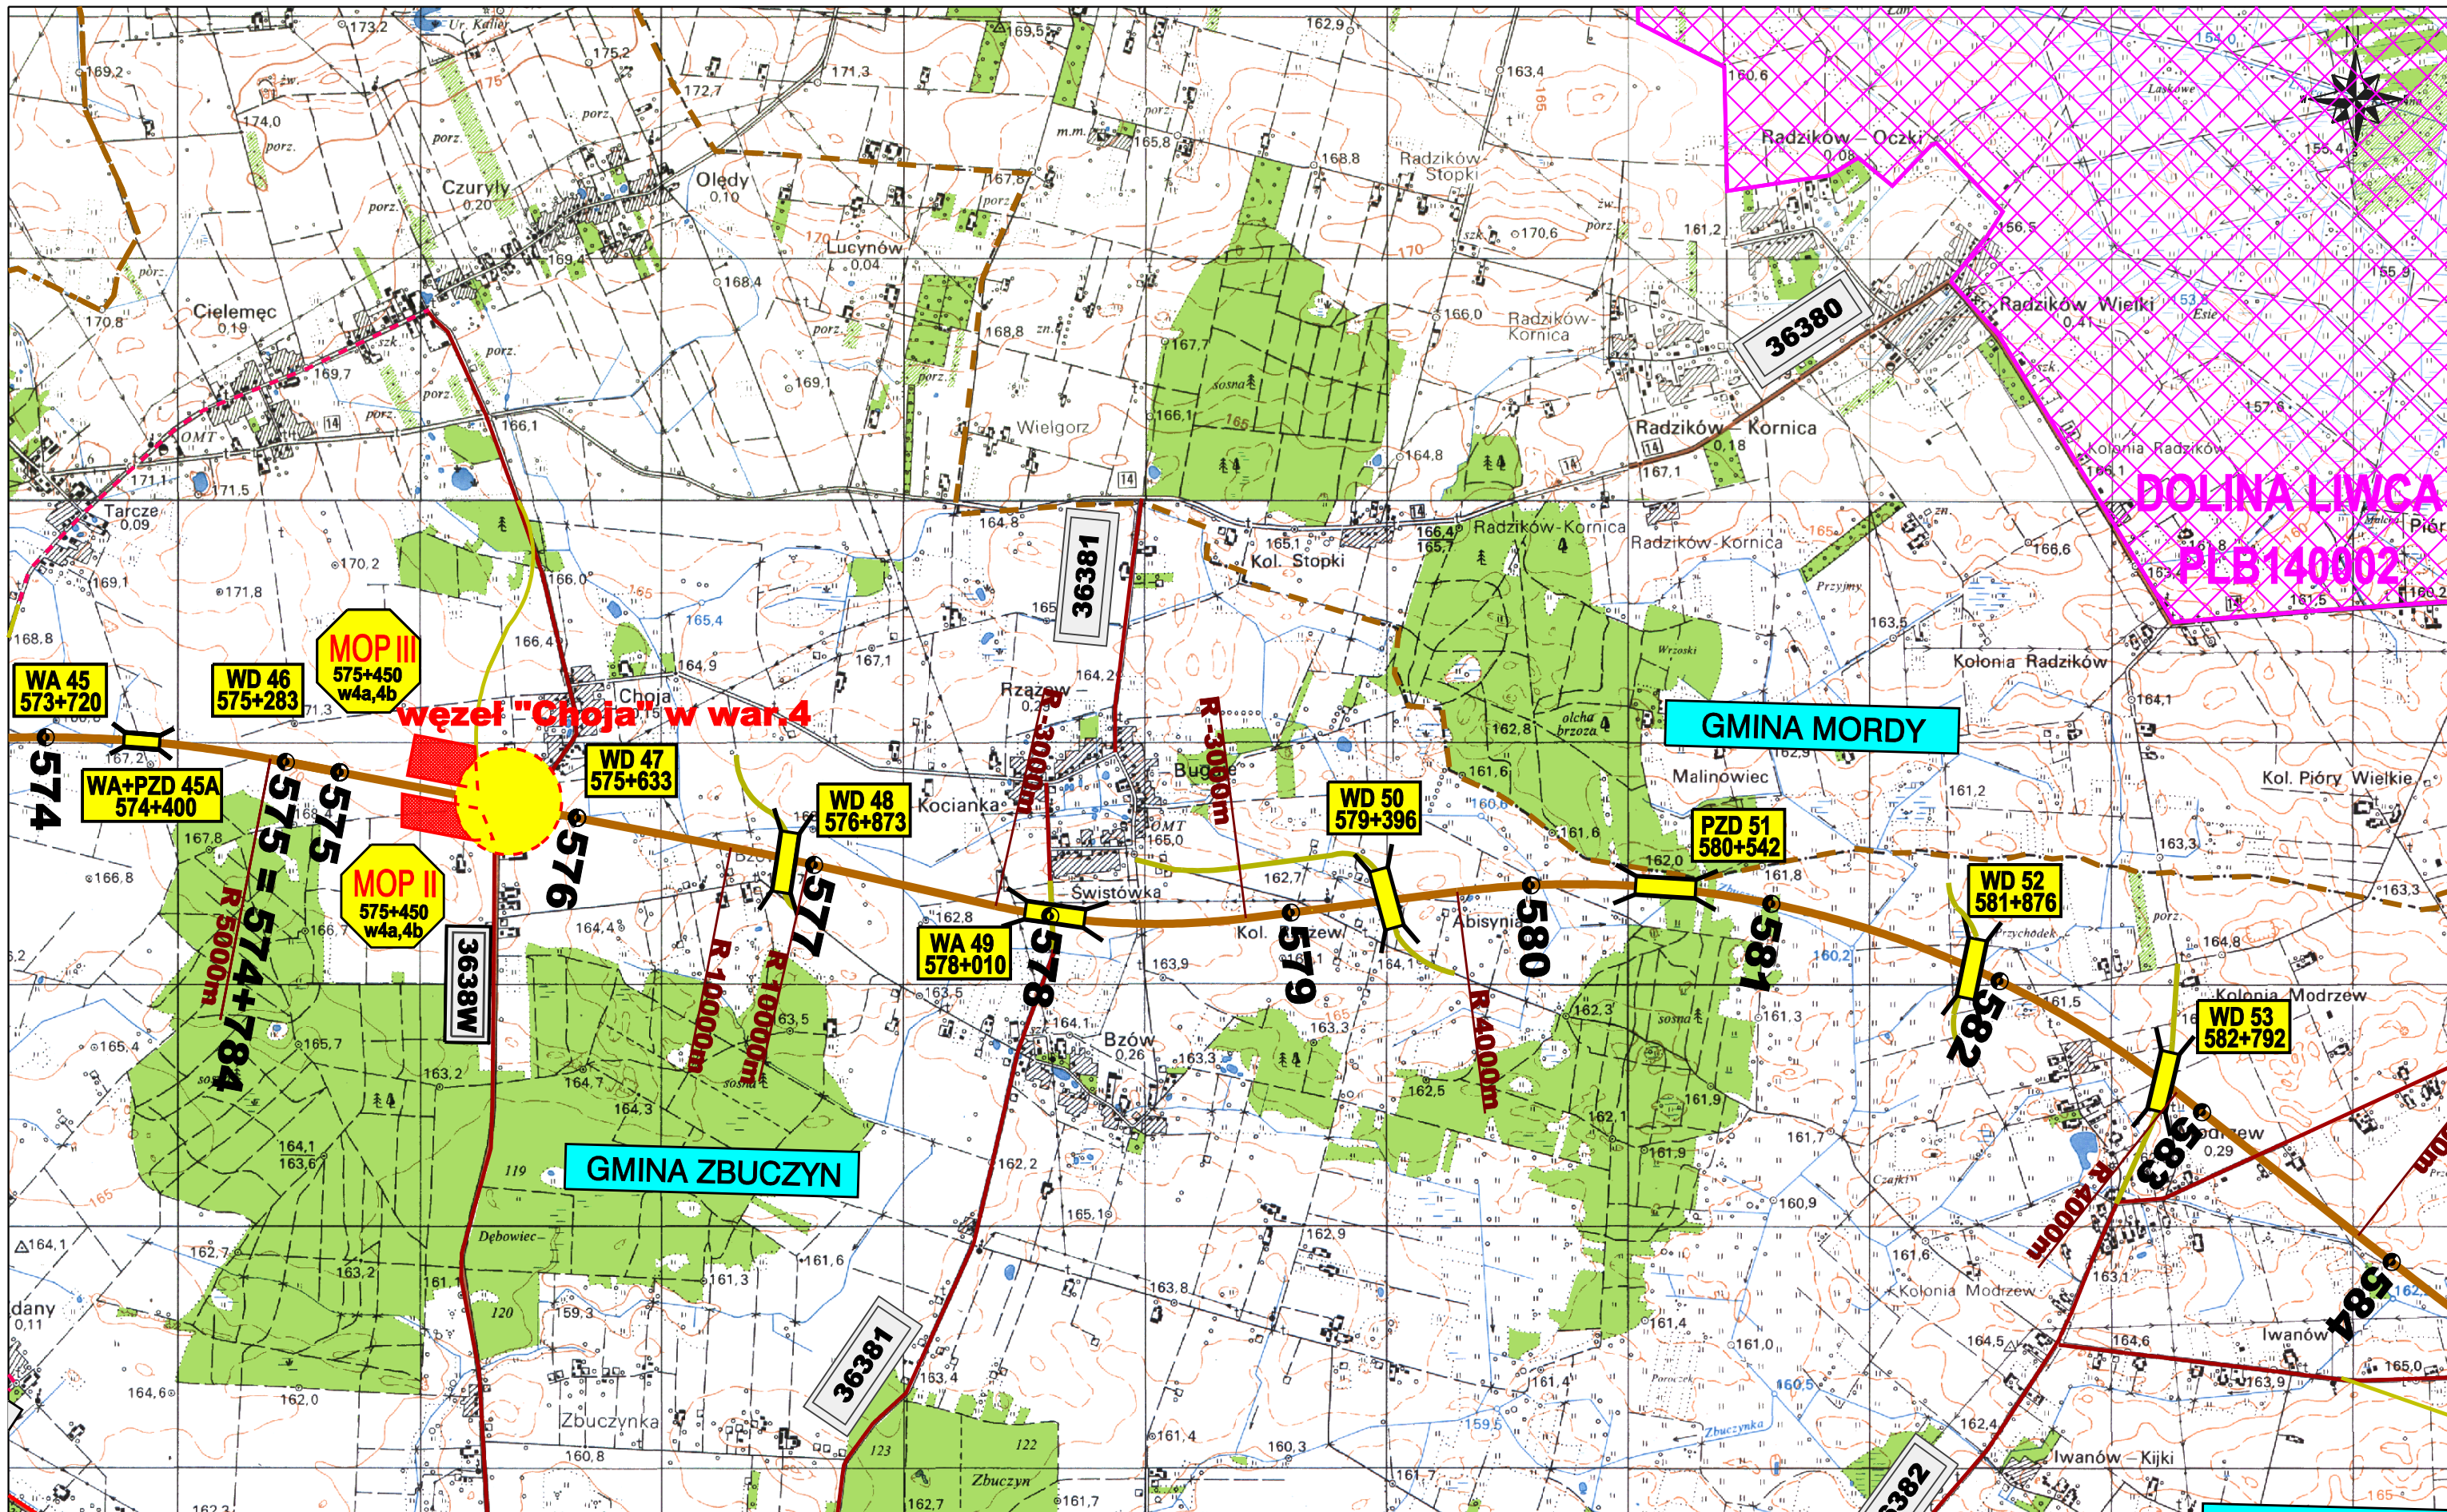
<p>ZAMAWIAJĄCY:</p>  <p>GENERALNA DYREKCJA DRÓG KRAJOWYCH I AUTOSTRAD 00-848 WARSZAWA ul. Żelazna 59 tel. (22) 375 88 88</p>	<p>KONSORCJUM FIRM:</p>  <p>DHV POLSKA Sp. z o.o. ul. Domaniewska 41 02-672 Warszawa tel. (22) 606 28 02 ; fax (22) 606 28 03 e-mail: dhvpolska@dhv.pl</p>  <p>MGPP S.A. ul. Kaczkowskiego 6 33-100 Tamów tel. (14) 626 38 90 ; fax (14) 626 45 39 e-mail: mgpp@mgpp.com.pl</p>  <p>DRO-KONSULT Sp. z o.o. ul. Pomorska 17A 03-103 Warszawa tel/fax: (22) 614 47 77 e-mail: warszawa@drokonsult.com.pl</p>	<p>PODWYKONAWCA:</p>  <p>EUROSTRADA Sp. z o.o. ul. Pyszniańska 18 02-829 Warszawa tel/fax: (22) 644 87 62 e-mail: biuro@eurostrada.pl</p>	<p>Nazwa i adres obiektu budowlanego:</p> <p>AUTOSTRADA A-2 NA ODCINKU WARSZAWA - KUKURYKI</p> <hr/> <p>Nazwa rysunku: PLAN ORIENTACYJNY SKALA 1:25000 wariant 4 i 4a</p> <p>Nr rysunku: 3.4.6</p>
--	--	--	---

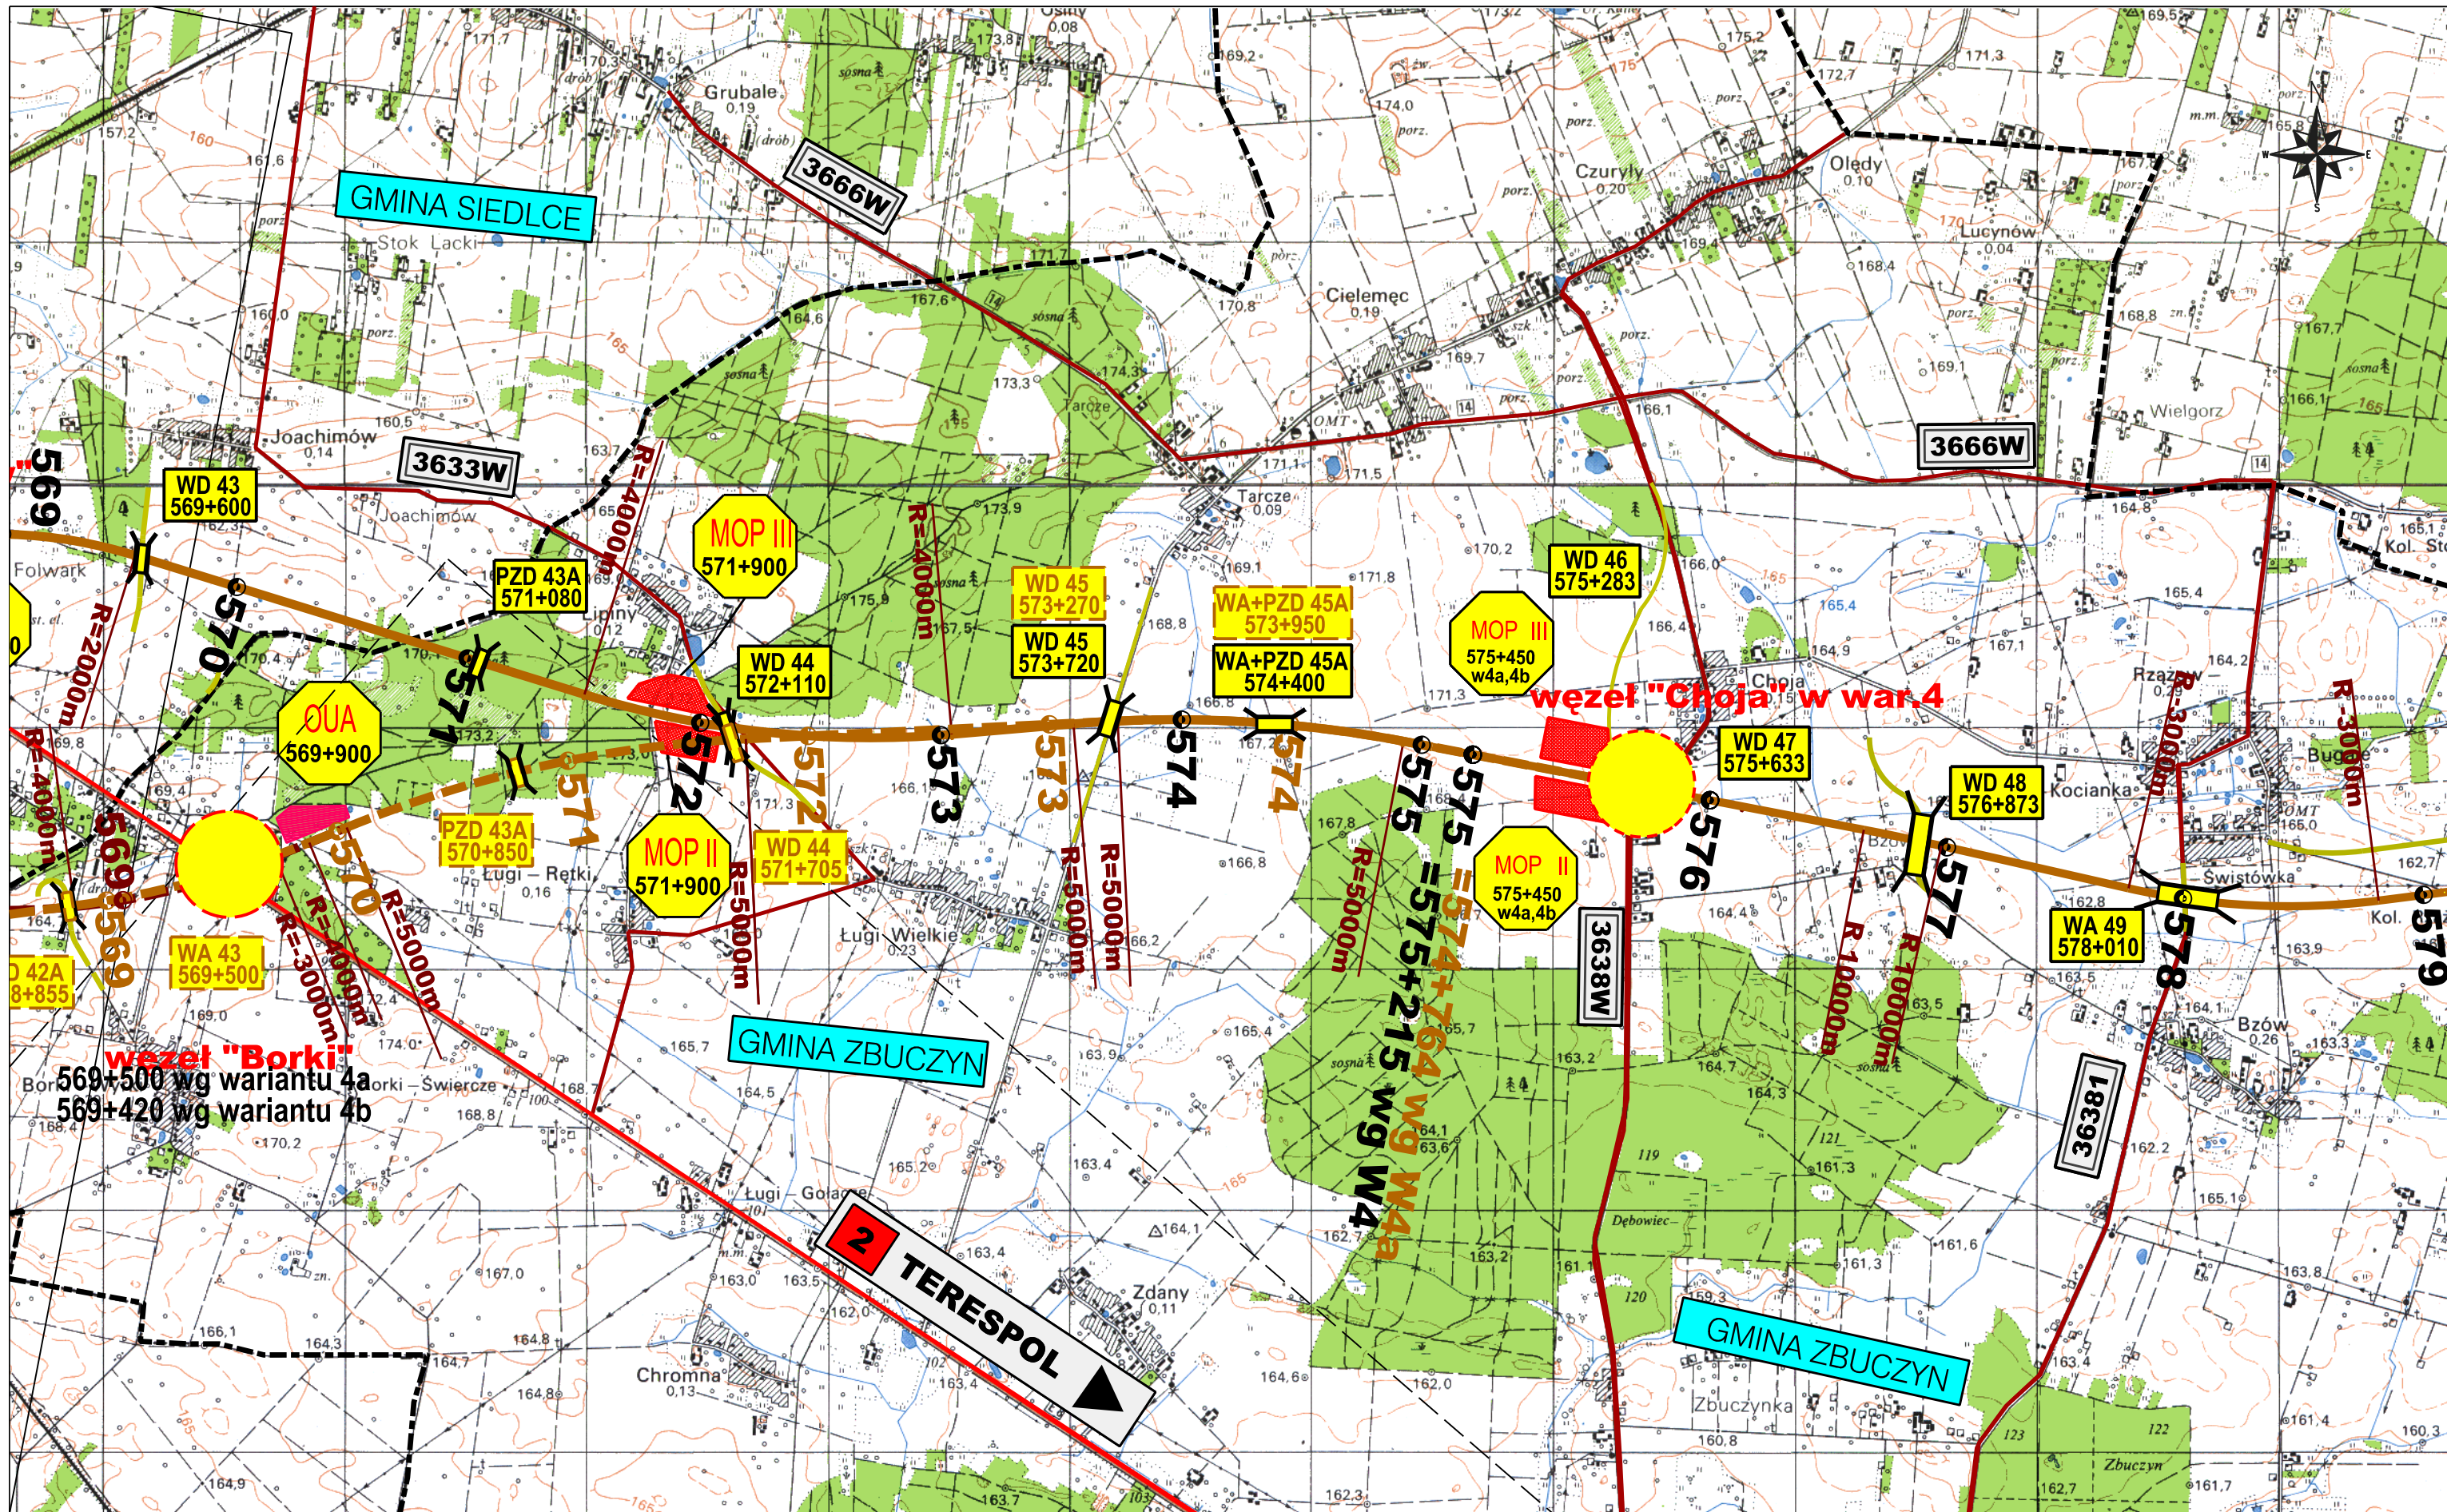

<p>ZAMAWIAJĄCY:</p>  <p>GENERALNA DYREKCJA DRÓG KRAJOWYCH I AUTOSTRAD 00-848 WARSZAWA ul. Żelazna 59 tel. (22) 375 88 88</p>	<p>KONSORCJUM FIRM:</p>  <p>DHV POLSKA Sp. z o.o. ul. Domaniewska 41 02-672 Warszawa tel. (22) 606 28 02 ; fax (22) 606 28 03 e-mail: dhvpolska@dhv.pl</p>  <p>MGGP S.A. ul. Kaczkowskiego 6 33-100 Tamów tel. (14) 626 38 90 ; fax (14) 626 45 39 e-mail: mggp@mggp.com.pl</p>	<p>PODWYKONAWCA:</p>  <p>DRO-KONSULT Sp. z o.o. ul. Pomorska 17A 03-103 Warszawa tel/fax: (22) 614 47 77 e-mail: warszawa@drokonsult.com.pl</p>	 <p>EUROSTRADA Sp. z o.o. ul. Pyszniańska 18 02-829 Warszawa tel/fax: (22) 644 87 62 e-mail: biuro@eurostrada.pl</p>	<p>Nazwa i adres obiektu budowlanego: AUTOSTRADA A-2 NA ODCINKU WARSZAWA - KUKURYKI</p> <hr/> <p>Nazwa rysunku: PLAN ORIENTACYJNY SKALA 1:25000 wariant 4, 4a1 i 4b</p> <p>Nr rysunku: 3.4.7</p>
--	--	--	---	---



<p>ZAMAWIAJĄCY:</p>  <p>GENERALNA DYREKCJA DRÓG KRAJOWYCH I AUTOSTRAD 00-848 WARSZAWA ul. Żelazna 59 tel. (22) 375 88 88</p>	<p>KONSORCJUM FIRM:</p>  <p>DHV POLSKA Sp. z o.o. ul. Domaniewska 41 02-672 Warszawa tel. (22) 606 28 02 ; fax (22) 606 28 03 e-mail: dhvpolska@dhv.pl</p>	 <p>MGGP S.A. ul. Kaczkowskiego 6 33-100 Tamów tel. (14) 626 38 90 ; fax (14) 626 45 39 e-mail: mggp@mggp.com.pl</p>	 <p>DRO-KONSULT Sp. z o.o. ul. Pomorska 17A 03-103 Warszawa tel/fax: (22) 614 47 77 e-mail: warszawa@drokonsult.com.pl</p>	<p>PODWYKONAWCA:</p>  <p>EUROSTRADA Sp. z o.o. ul. Pyszniańska 18 02-829 Warszawa tel/fax: (22) 644 87 62 e-mail: biuro@eurostrada.pl</p>	<p>Nazwa i adres obiektu budowlanego:</p> <p>AUTOSTRADA A-2 NA ODCINKU WARSZAWA - KUKURYKI</p> <hr/> <p>Nazwa rysunku: PLAN ORIENTACYJNY SKALA 1:25000 wariant 4, 4a i 4b</p> <p>Nr rysunku: 3.4.8</p>
--	---	--	---	--	---



ZAMAWIAJĄCY:



GENERALNA DYREKCJA DRÓG KRAJOWYCH I AUTOSTRAD
00-848 WARSZAWA
ul. Żelazna 59
tel. (22) 375 88 88

KONSORCJUM FIRM:



DHV POLSKA Sp. z o.o.
ul. Domaniewska 41
02-672 Warszawa
tel. (22) 606 28 02 ; fax (22) 606 28 03
e-mail: dhvpolska@dhv.pl



MGGP S.A.
ul. Kaczkowskiego 6
33-100 Tamów
tel. (14) 626 38 90 ; fax (14) 626 45 39
e-mail: mggp@mggp.com.pl



DRO-KONSULT Sp. z o.o.
ul. Pomorska 17A
03-103 Warszawa
tel/fax: (22) 814 47 77
e-mail: warszawa@drokonsult.com.pl

Nazwa i adres obiektu budowlanego:


AUTOSTRADA A-2 NA ODCINKU WARSZAWA - KUKURYKI

Nazwa rysunku:


PLAN ORIENTACYJNY SKALA 1:25000
wariant 4

Nr rysunku:

3.4.9

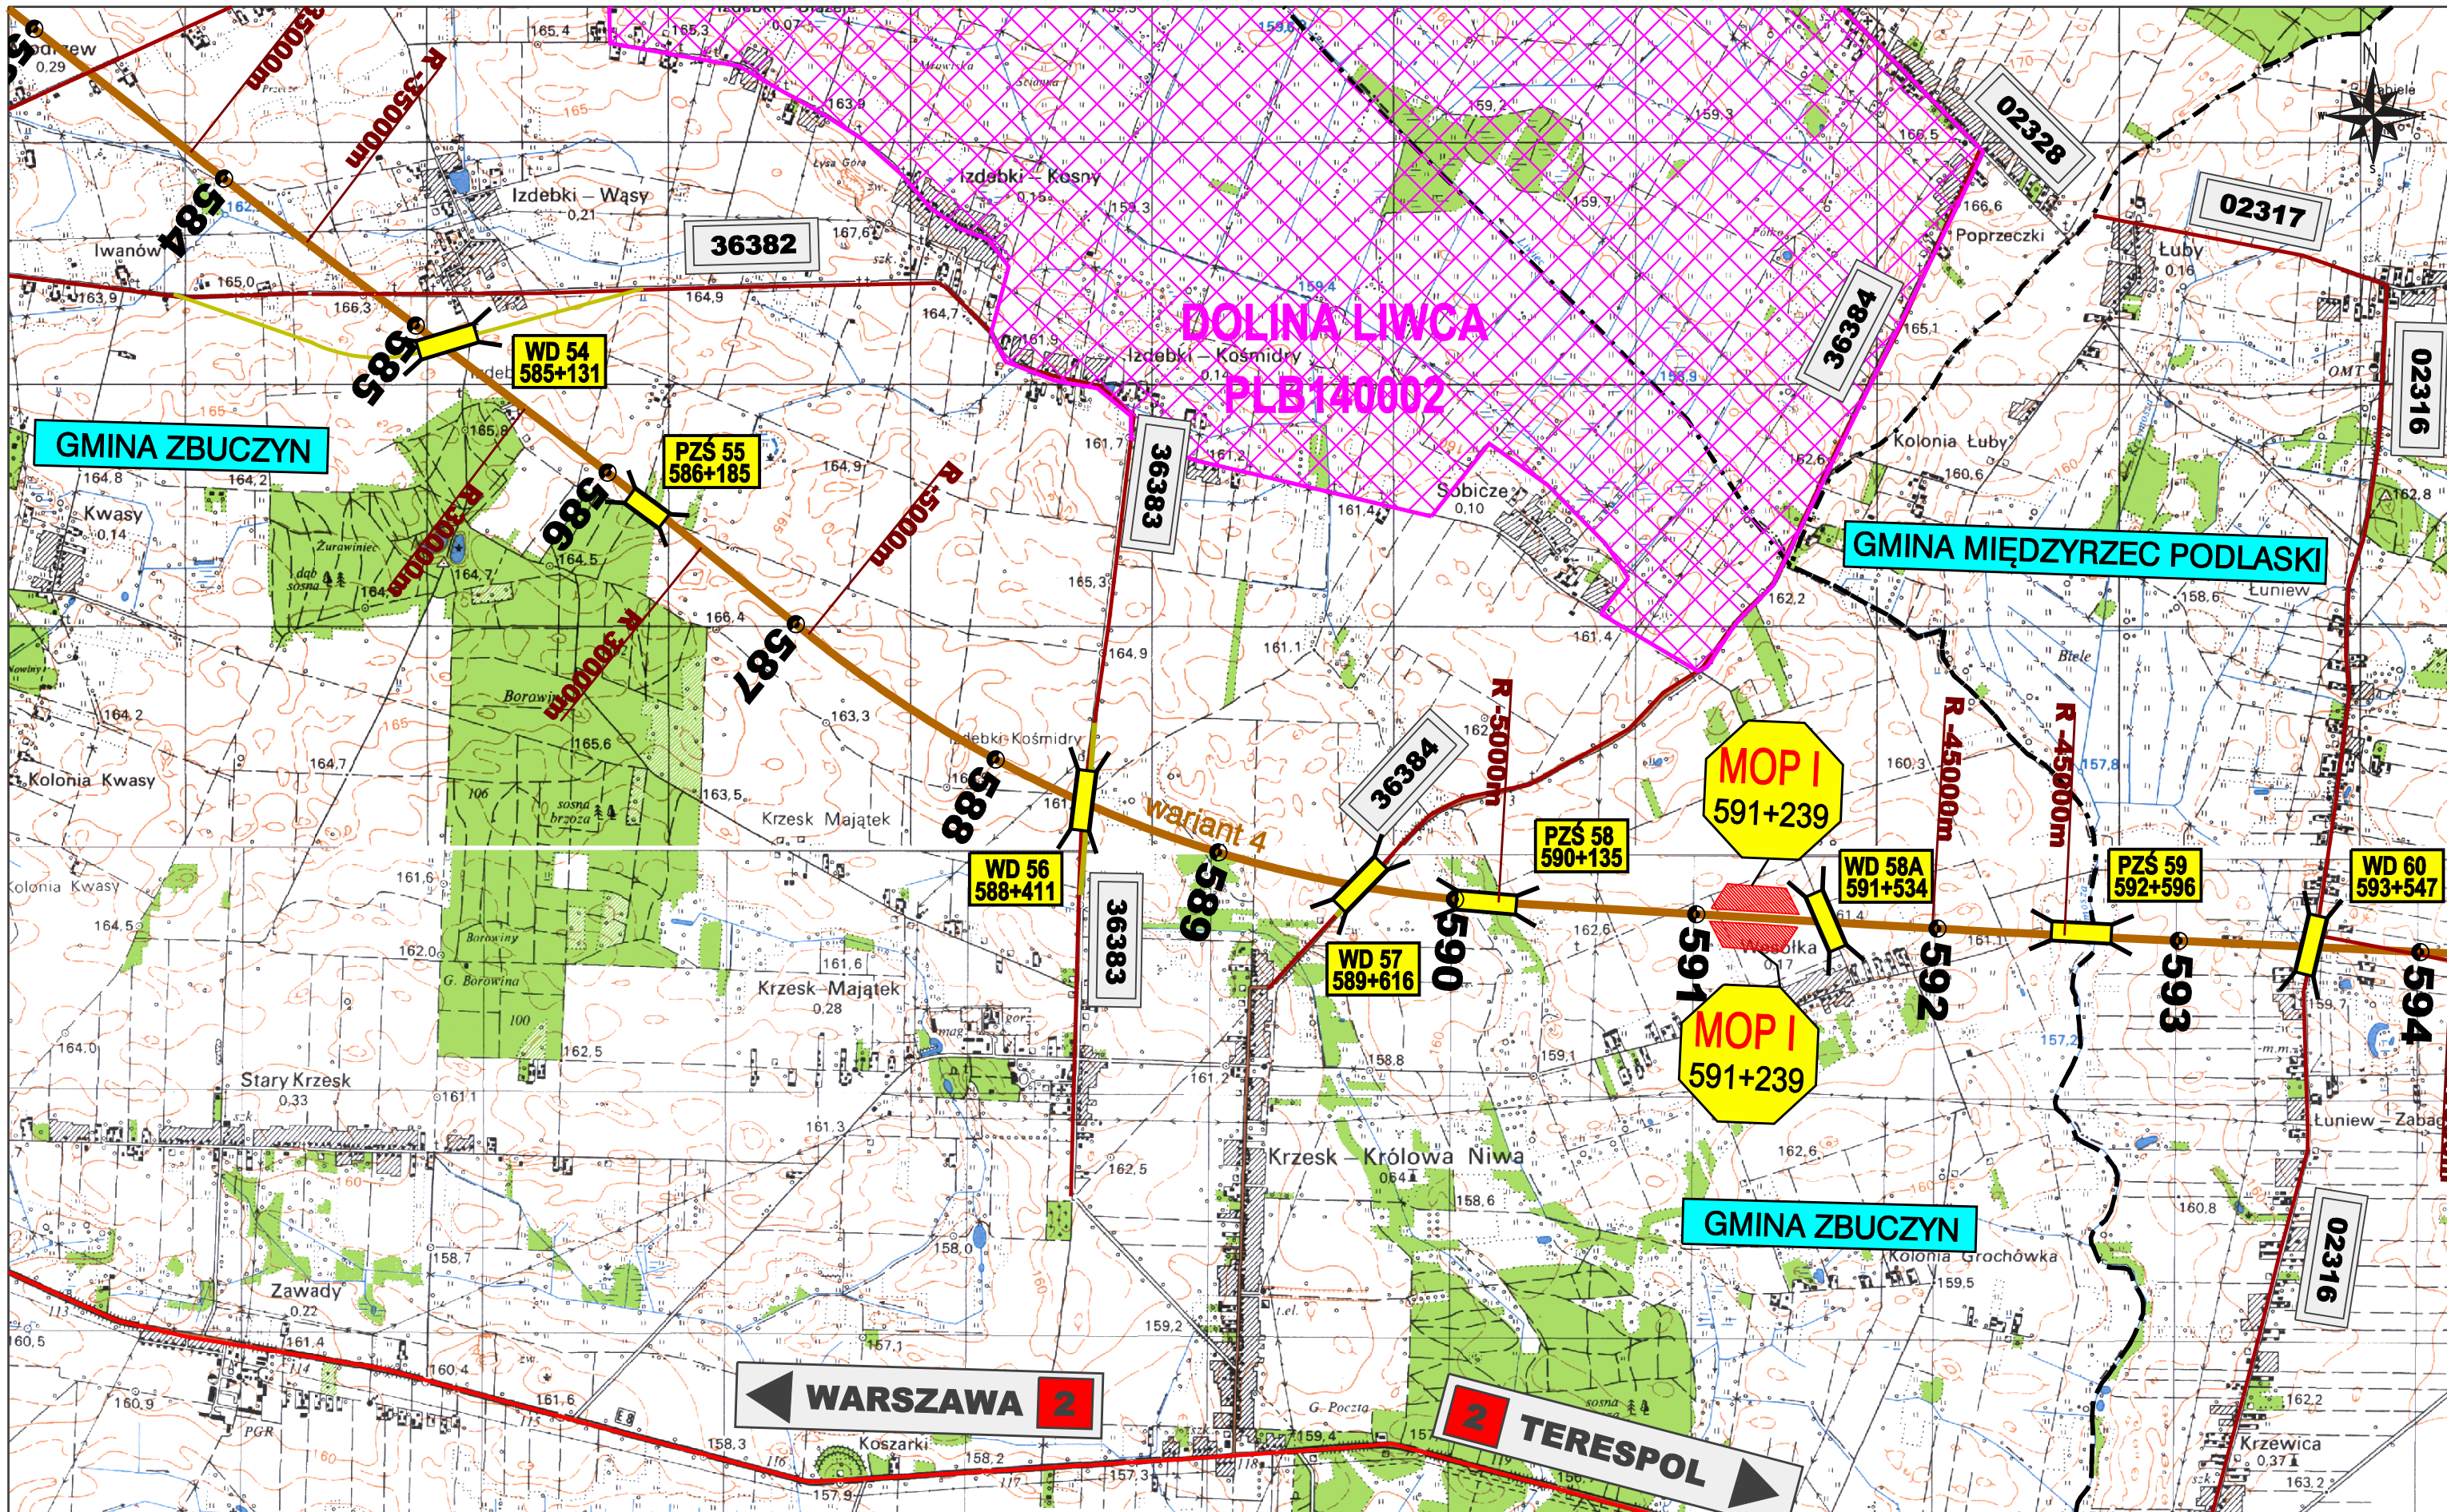

ZAMAWIAJĄCY:



GENERALNA DYREKCJA DRÓG KRAJOWYCH I AUTOSTRAD
00-848 WARSZAWA
ul. Żelazna 59
tel. (22) 375 88 88

KONSORCJUM FIRM:



DHV POLSKA Sp. z o.o.
ul. Domaniewska 41
02-672 Warszawa
tel. (22) 606 28 02 ; fax (22) 606 28 03
e-mail: dhvpolska@dhv.pl



MGPP S.A.
ul. Kaczkowskiego 6
33-100 Tamów
tel. (14) 626 38 90 ; fax (14) 626 45 39
e-mail: mgpp@mgpp.com.pl




DRO-KONSULT Sp. z o.o.
ul. Pomorska 17A
03-103 Warszawa
tel./fax: (22) 614 47 77
e-mail: warszawa@drokonsult.com.pl

Nazwa i adres obiektu budowlanego:
AUTOSTRADA A-2 NA ODCINKU WARSZAWA - KUKURYKI

Nazwa rysunku: **PLAN ORIENTACYJNY SKALA 1:25000**
wariant 4, 1b

Nr rysunku: **3.4.10**

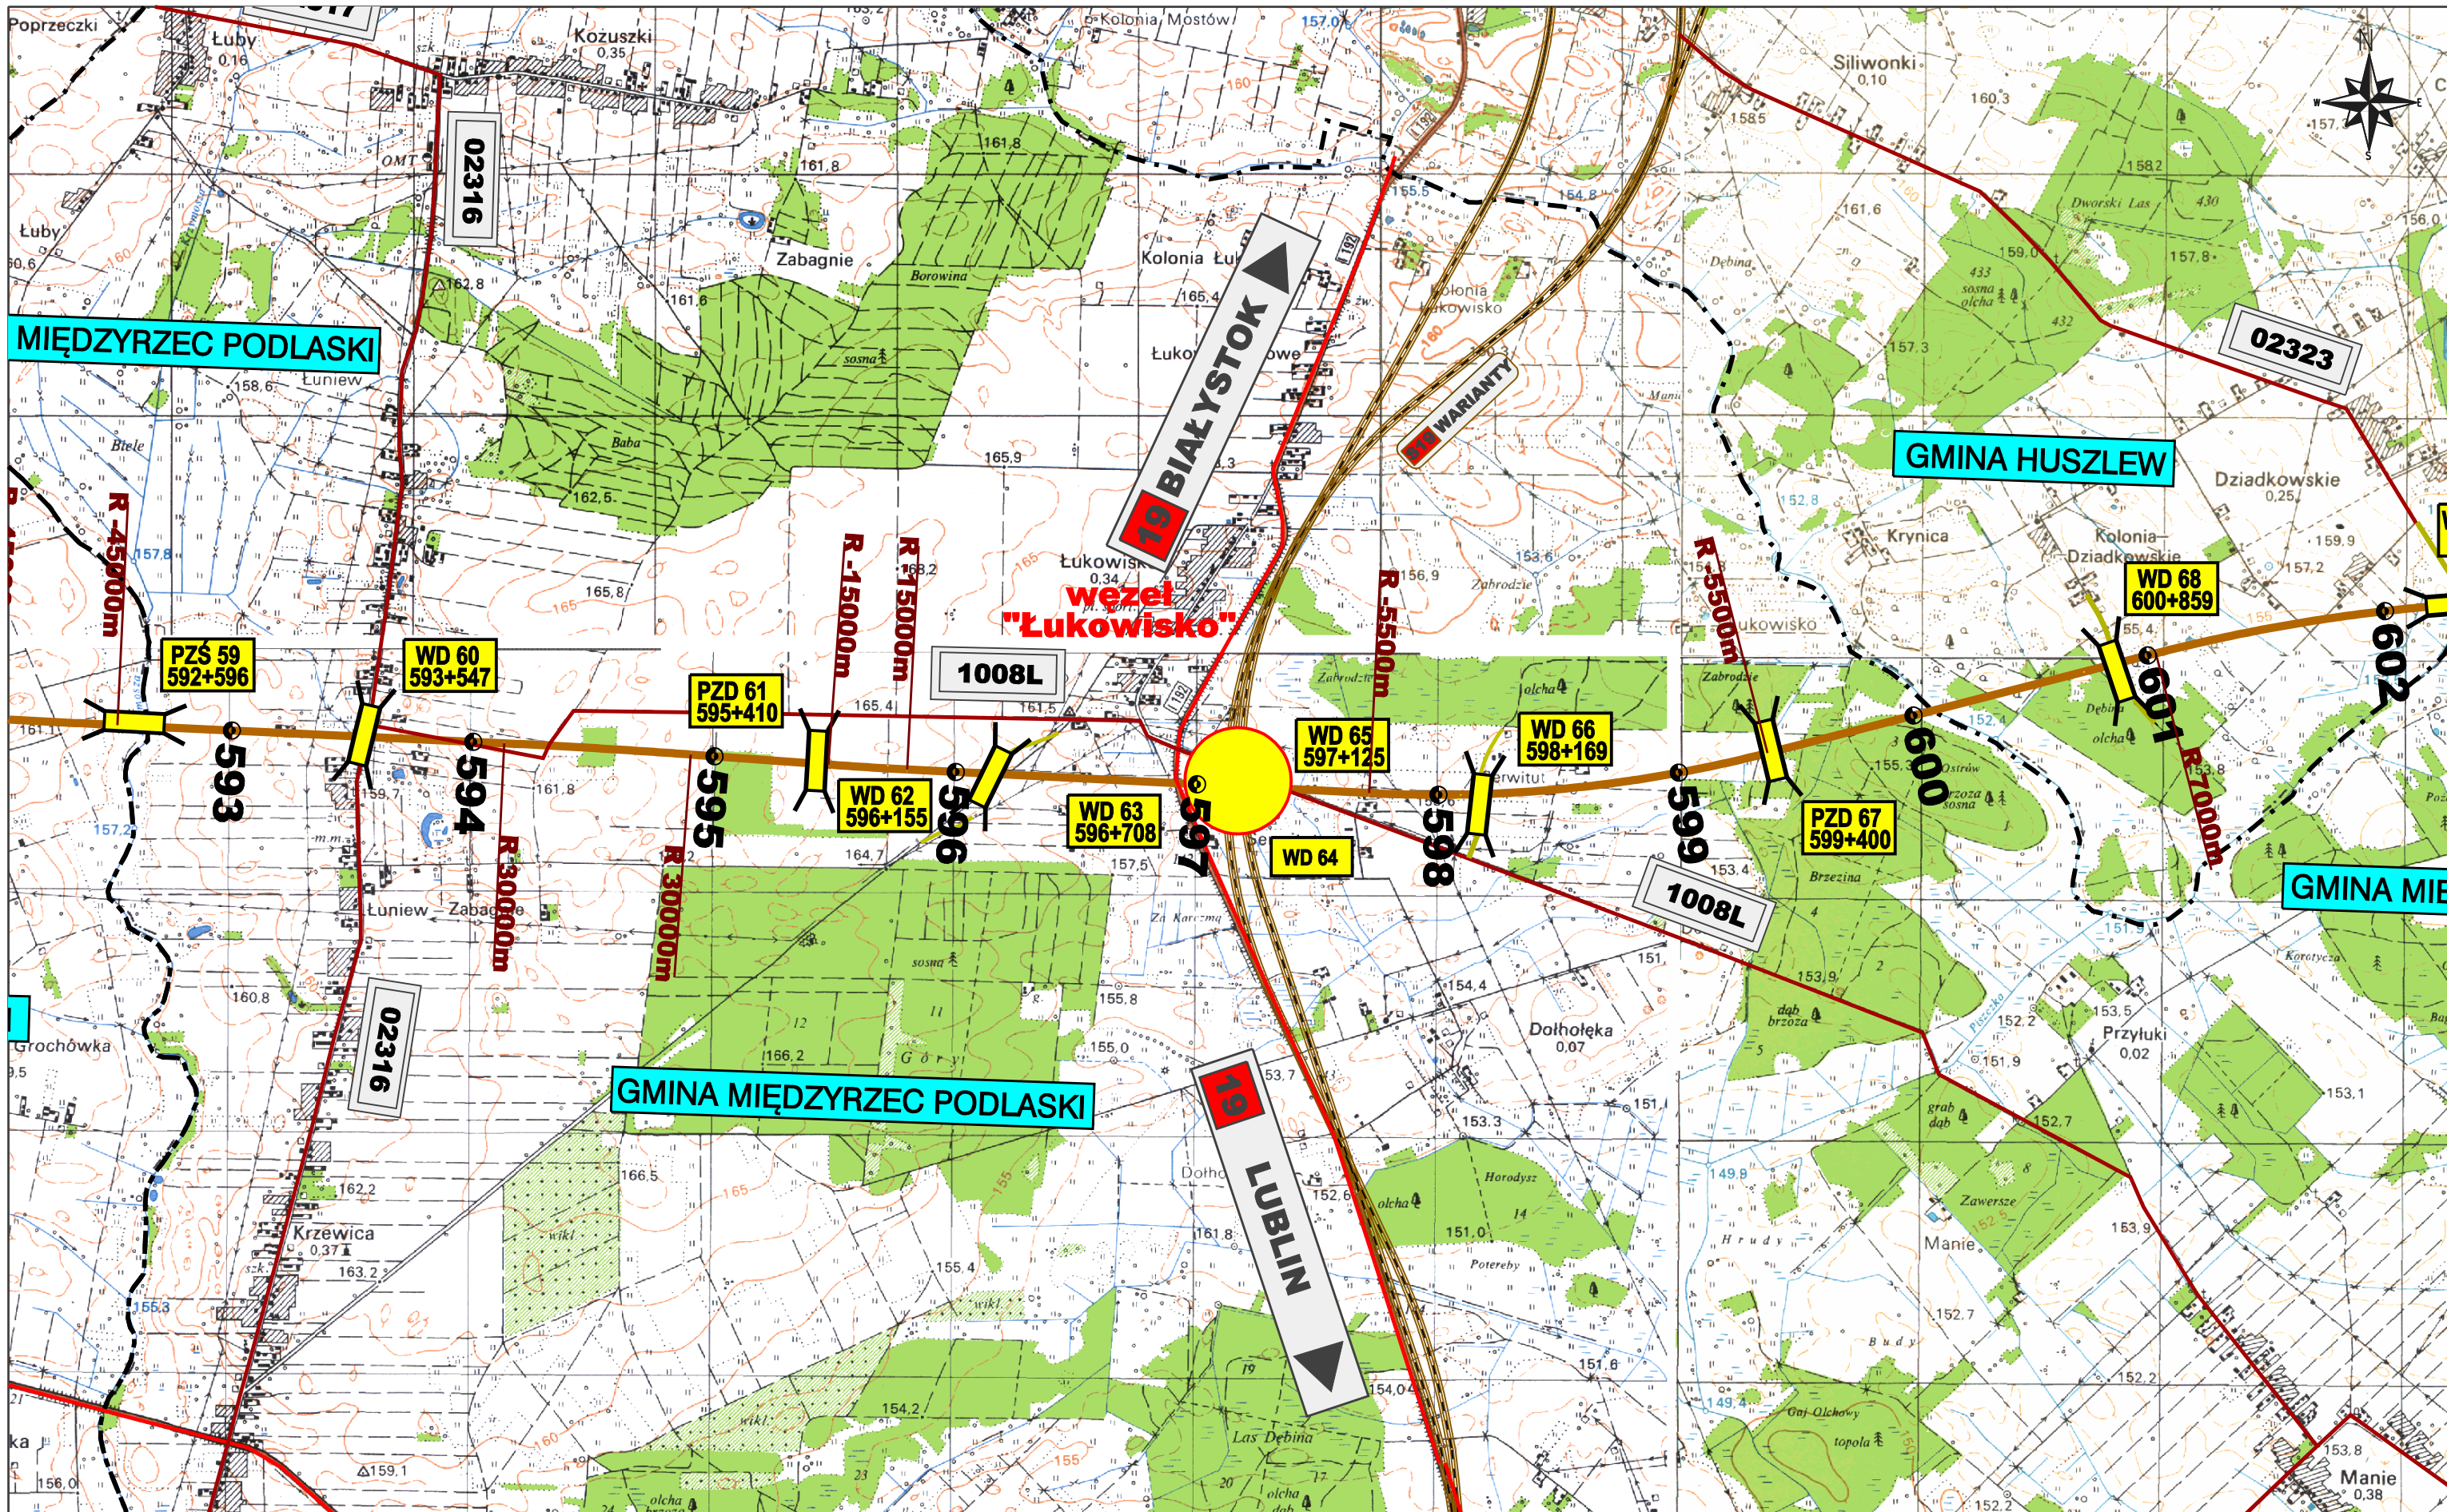

ZAMAWIAJĄCY:



GENERALNA DYREKCJA DRÓG KRAJOWYCH I AUTOSTRAD
00-848 WARSZAWA
ul. Żelazna 59
tel. (22) 375 88 88

KONSORCJUM FIRM:



DHV POLSKA Sp. z o.o.
ul. Domaniewska 41
02-672 Warszawa
tel. (22) 606 28 02 ; fax (22) 606 28 03
e-mail: dhvpolska@dhv.pl



MGPP S.A.
ul. Kaczkowskiego 6
33-100 Tamów
tel. (14) 626 38 90 ; fax (14) 626 45 39
e-mail: mgpp@mgpp.com.pl




DRO-KONSULT Sp. z o.o.
ul. Pomorska 17A
03-103 Warszawa
tel/fax: (22) 614 47 77
e-mail: warszawa@drokonsult.com.pl

Nazwa i adres obiektu budowlanego:
AUTOSTRADA A-2 NA ODCINKU WARSZAWA - KUKURYKI

Nazwa rysunku: **PLAN ORIENTACYJNY SKALA 1:25000**
wariant 4,1b

Nr rysunku: **3.4.11**

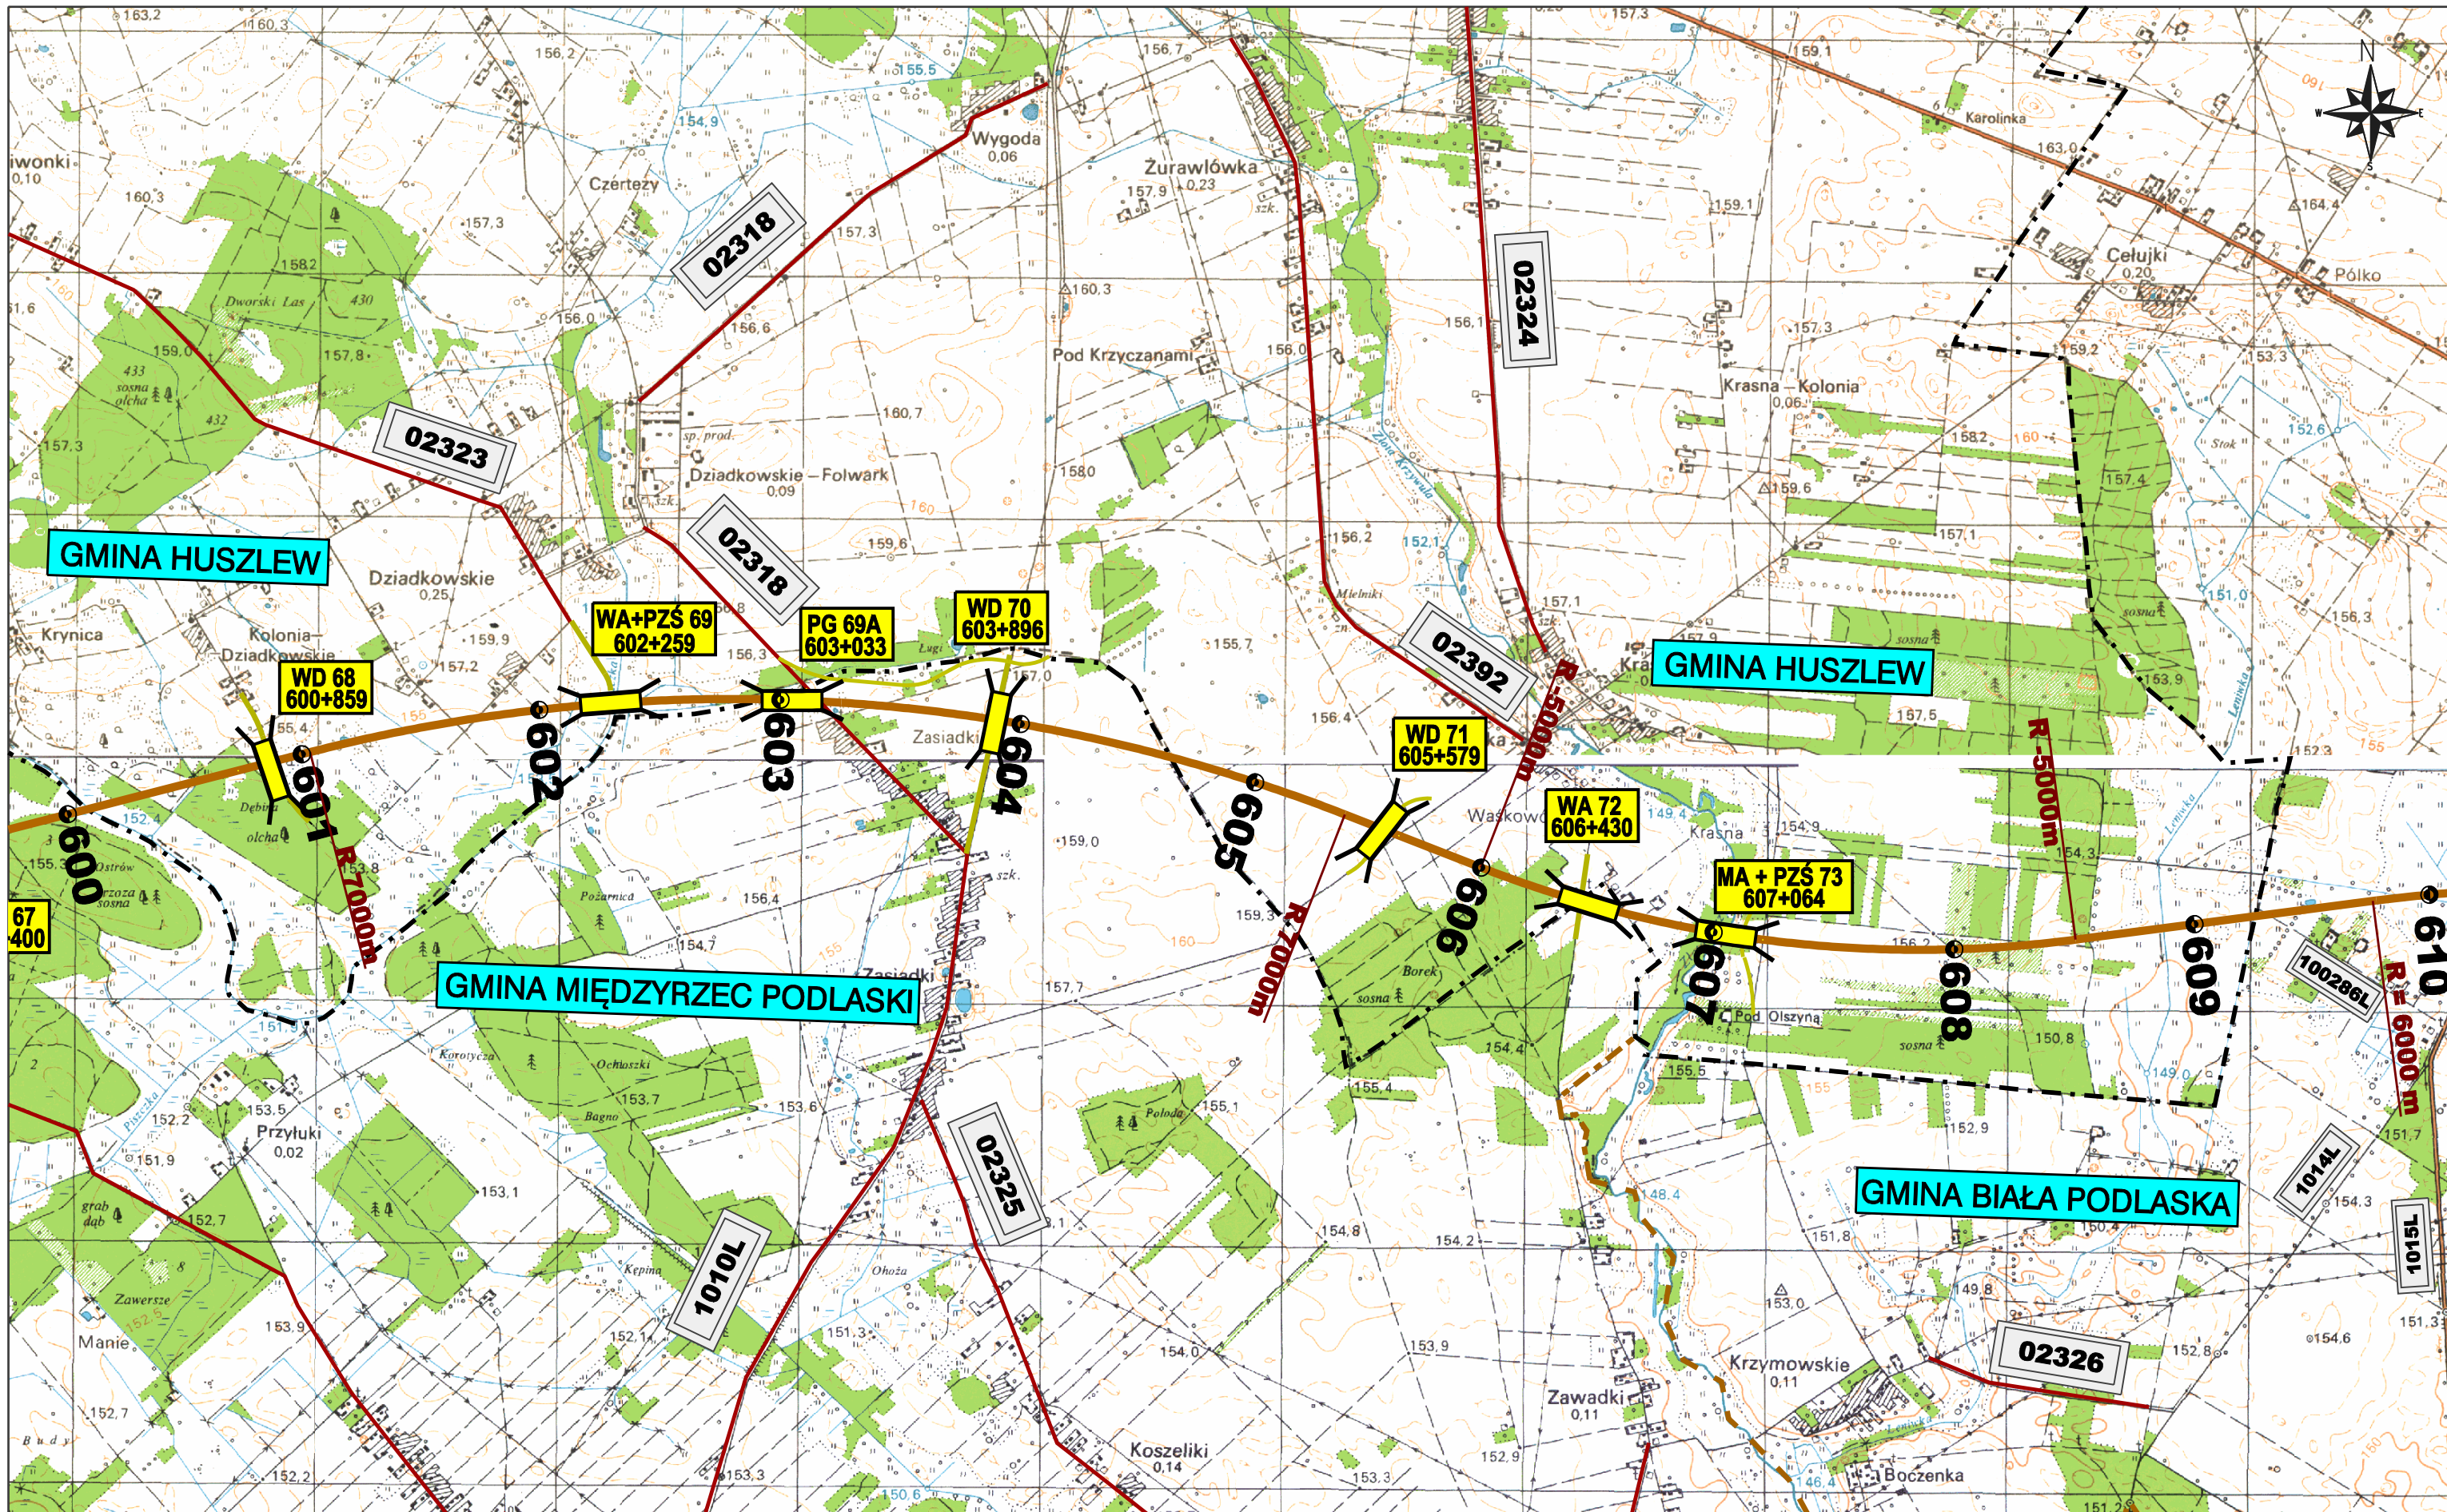

ZAMAWIAJĄCY:



GENERALNA DYREKCJA DRÓG KRAJOWYCH I AUTOSTRAD
00-848 WARSZAWA
ul. Żelazna 59
tel. (22) 375 88 88

KONSORCJUM FIRM:



DHV POLSKA Sp. z o.o.
ul. Domaniewska 41
02-672 Warszawa
tel. (22) 606 28 02 ; fax (22) 606 28 03
e-mail: dhvpolska@dhv.pl



MGPP S.A.
ul. Kaczkowskiego 6
33-100 Tamów
tel. (14) 626 38 90 ; fax (14) 626 45 39
e-mail: mgpp@mgpp.com.pl



DRO-KONSULT Sp. z o.o.
ul. Pomorska 17A
03-103 Warszawa
tel/fax: (22) 614 47 77
e-mail: warszawa@drokonsult.com.pl

Nazwa i adres obiektu budowlanego:


AUTOSTRADA A-2 NA ODCINKU WARSZAWA - KUKURYKI

Nazwa rysunku:

PLAN ORIENTACYJNY SKALA 1:25000
wariant 4

Nr rysunku:

3.4.12

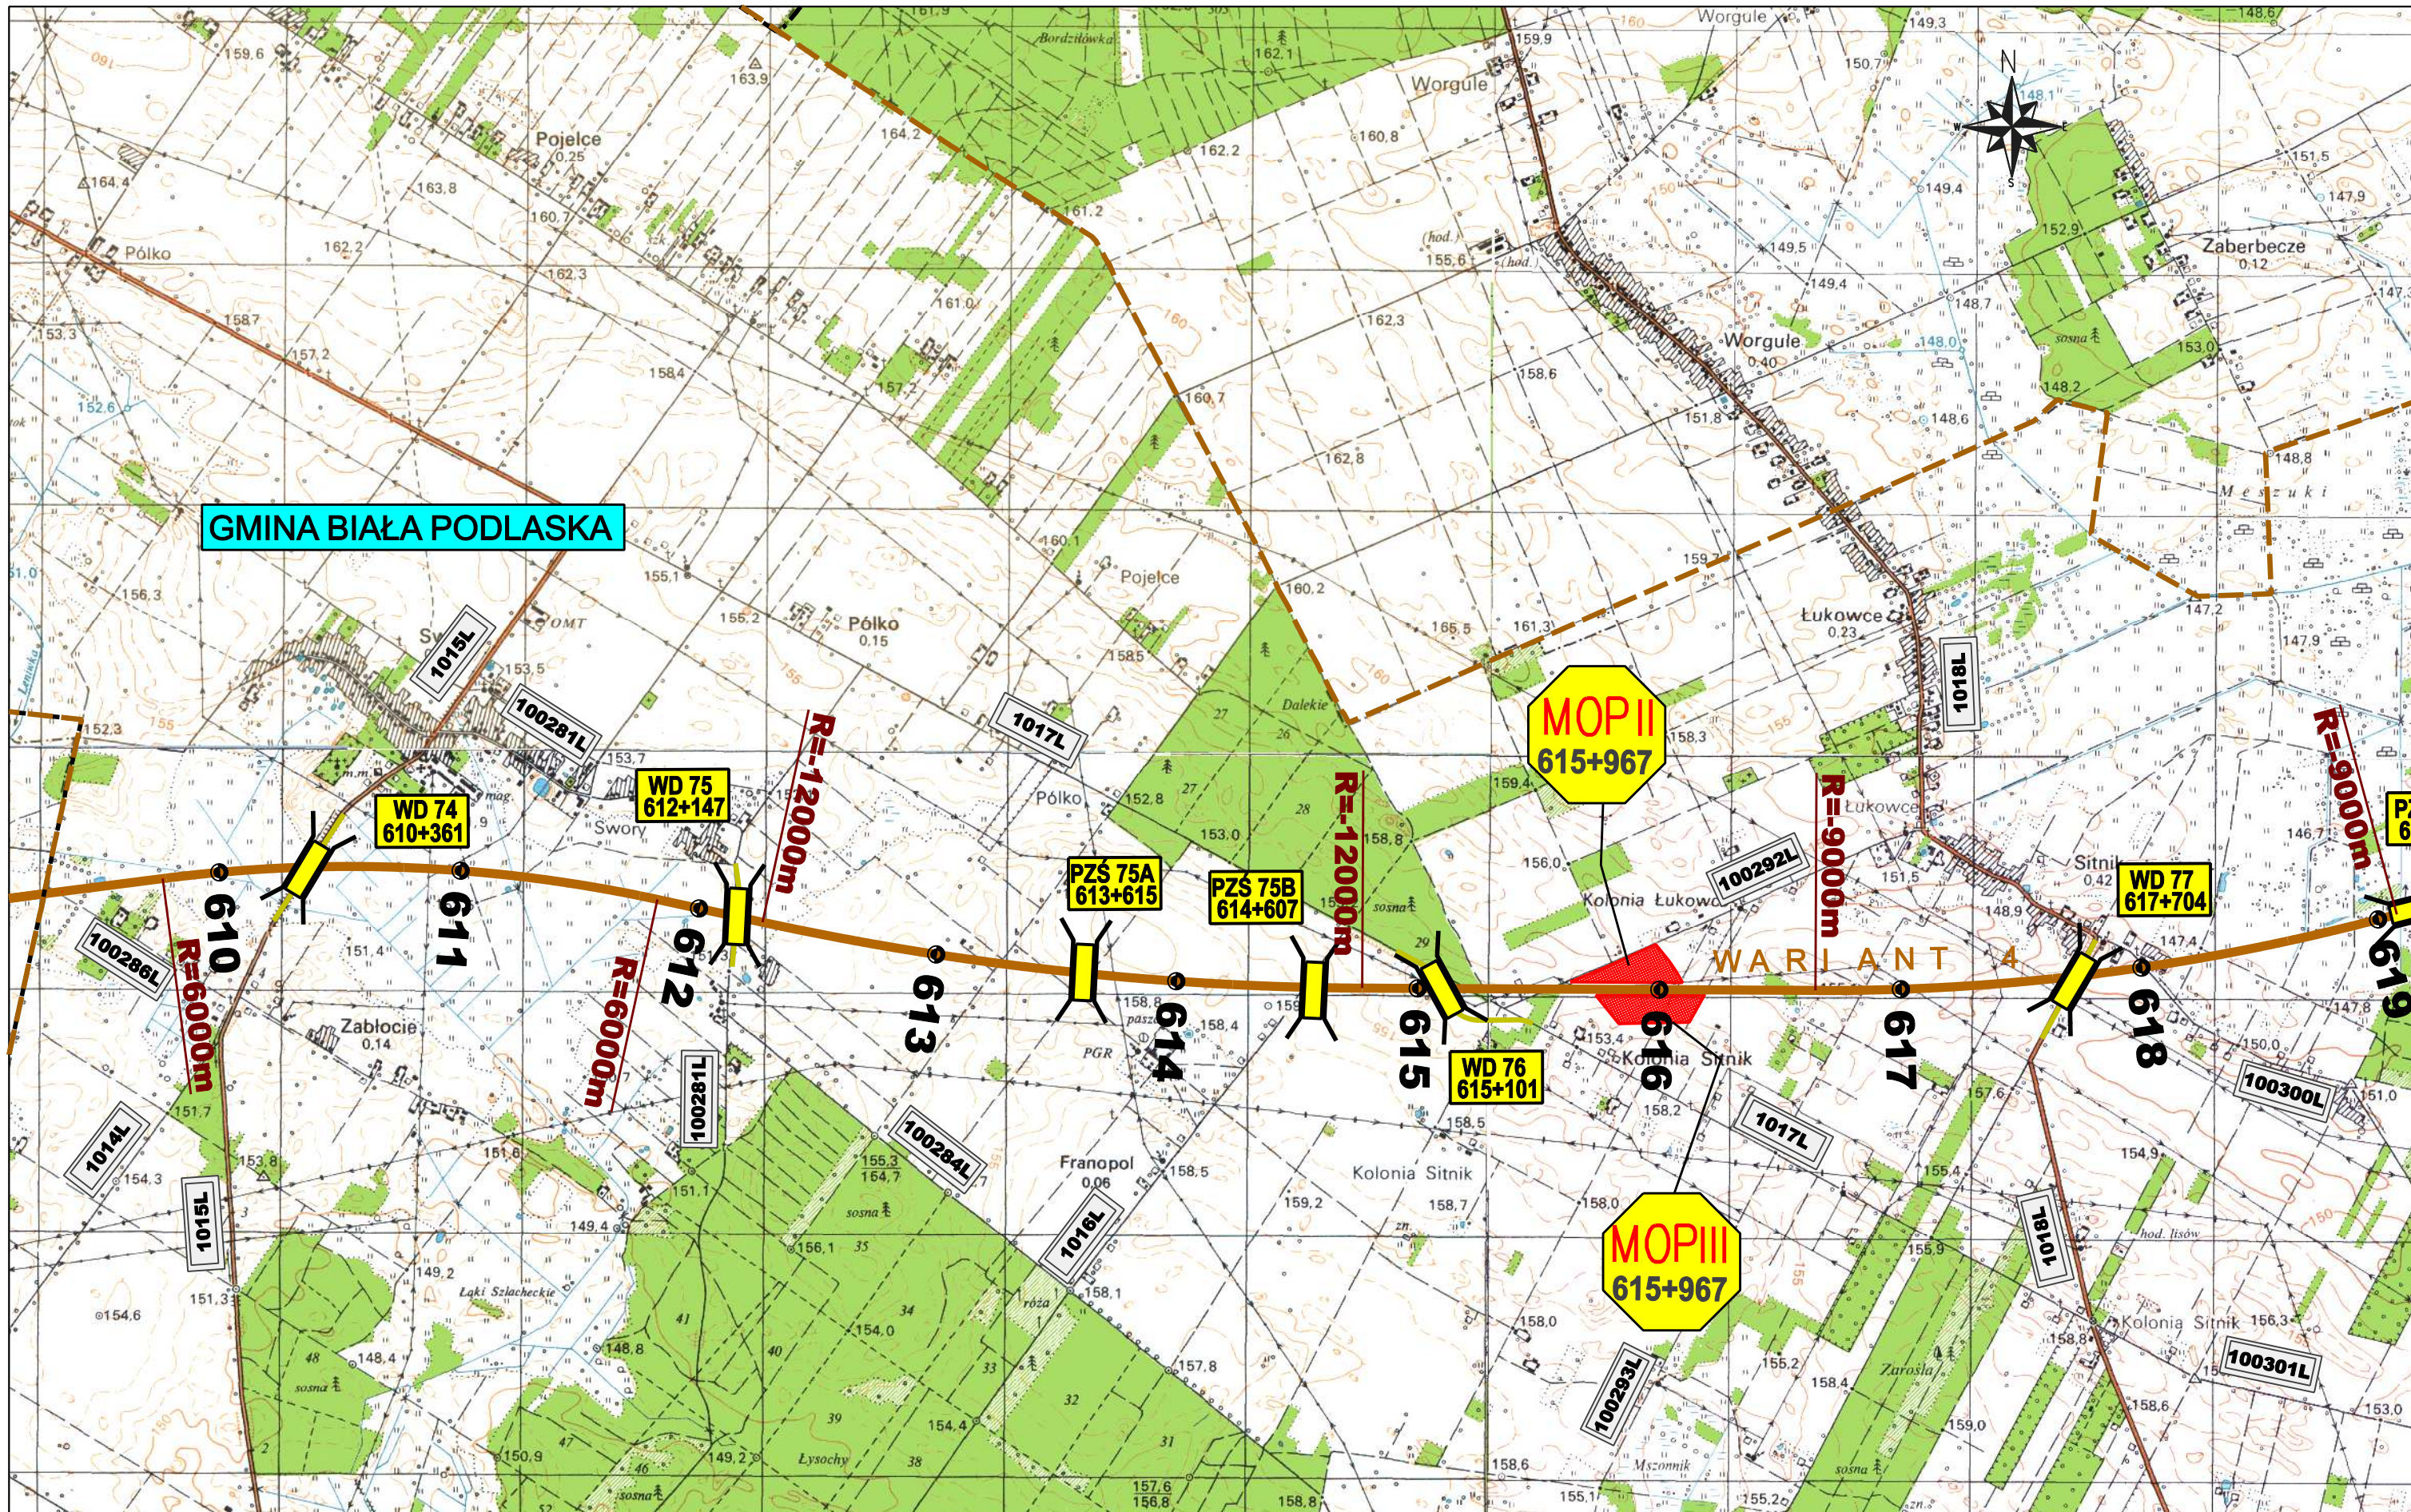

ZAMAWIAJĄCY:



GENERALNA DYREKCJA DRÓG KRAJOWYCH I AUTOSTRAD
00-848 WARSZAWA
ul. Żelazna 59
tel. (22) 375 88 88

KONSORCJUM FIRM:



DHV POLSKA Sp. z o.o.
ul. Domaniewska 41
02-672 Warszawa
tel. (22) 606 28 02 ; fax (22) 606 28 03
e-mail: dhvpolska@dhv.pl



MGPP S.A.
ul. Kaczkowskiego 6
33-100 Tamów
tel. (14) 626 38 90 ; fax (14) 626 45 39
e-mail: mgpp@mgpp.com.pl



DRO-KONSULT Sp. z o.o.
ul. Odrowąża 15
03-310 Warszawa
tel/fax: (22) 614 47 77
e-mail: warszawa@drokonsult.com.pl

Nazwa i adres obiektu budowlanego:


AUTOSTRADA A-2 NA ODCINKU WARSZAWA - KUKURYKI

Nazwa rysunku: PLAN ORIENTACYJNY SKALA 1:25000

wariant 4

Nr rysunku:

3.4.13

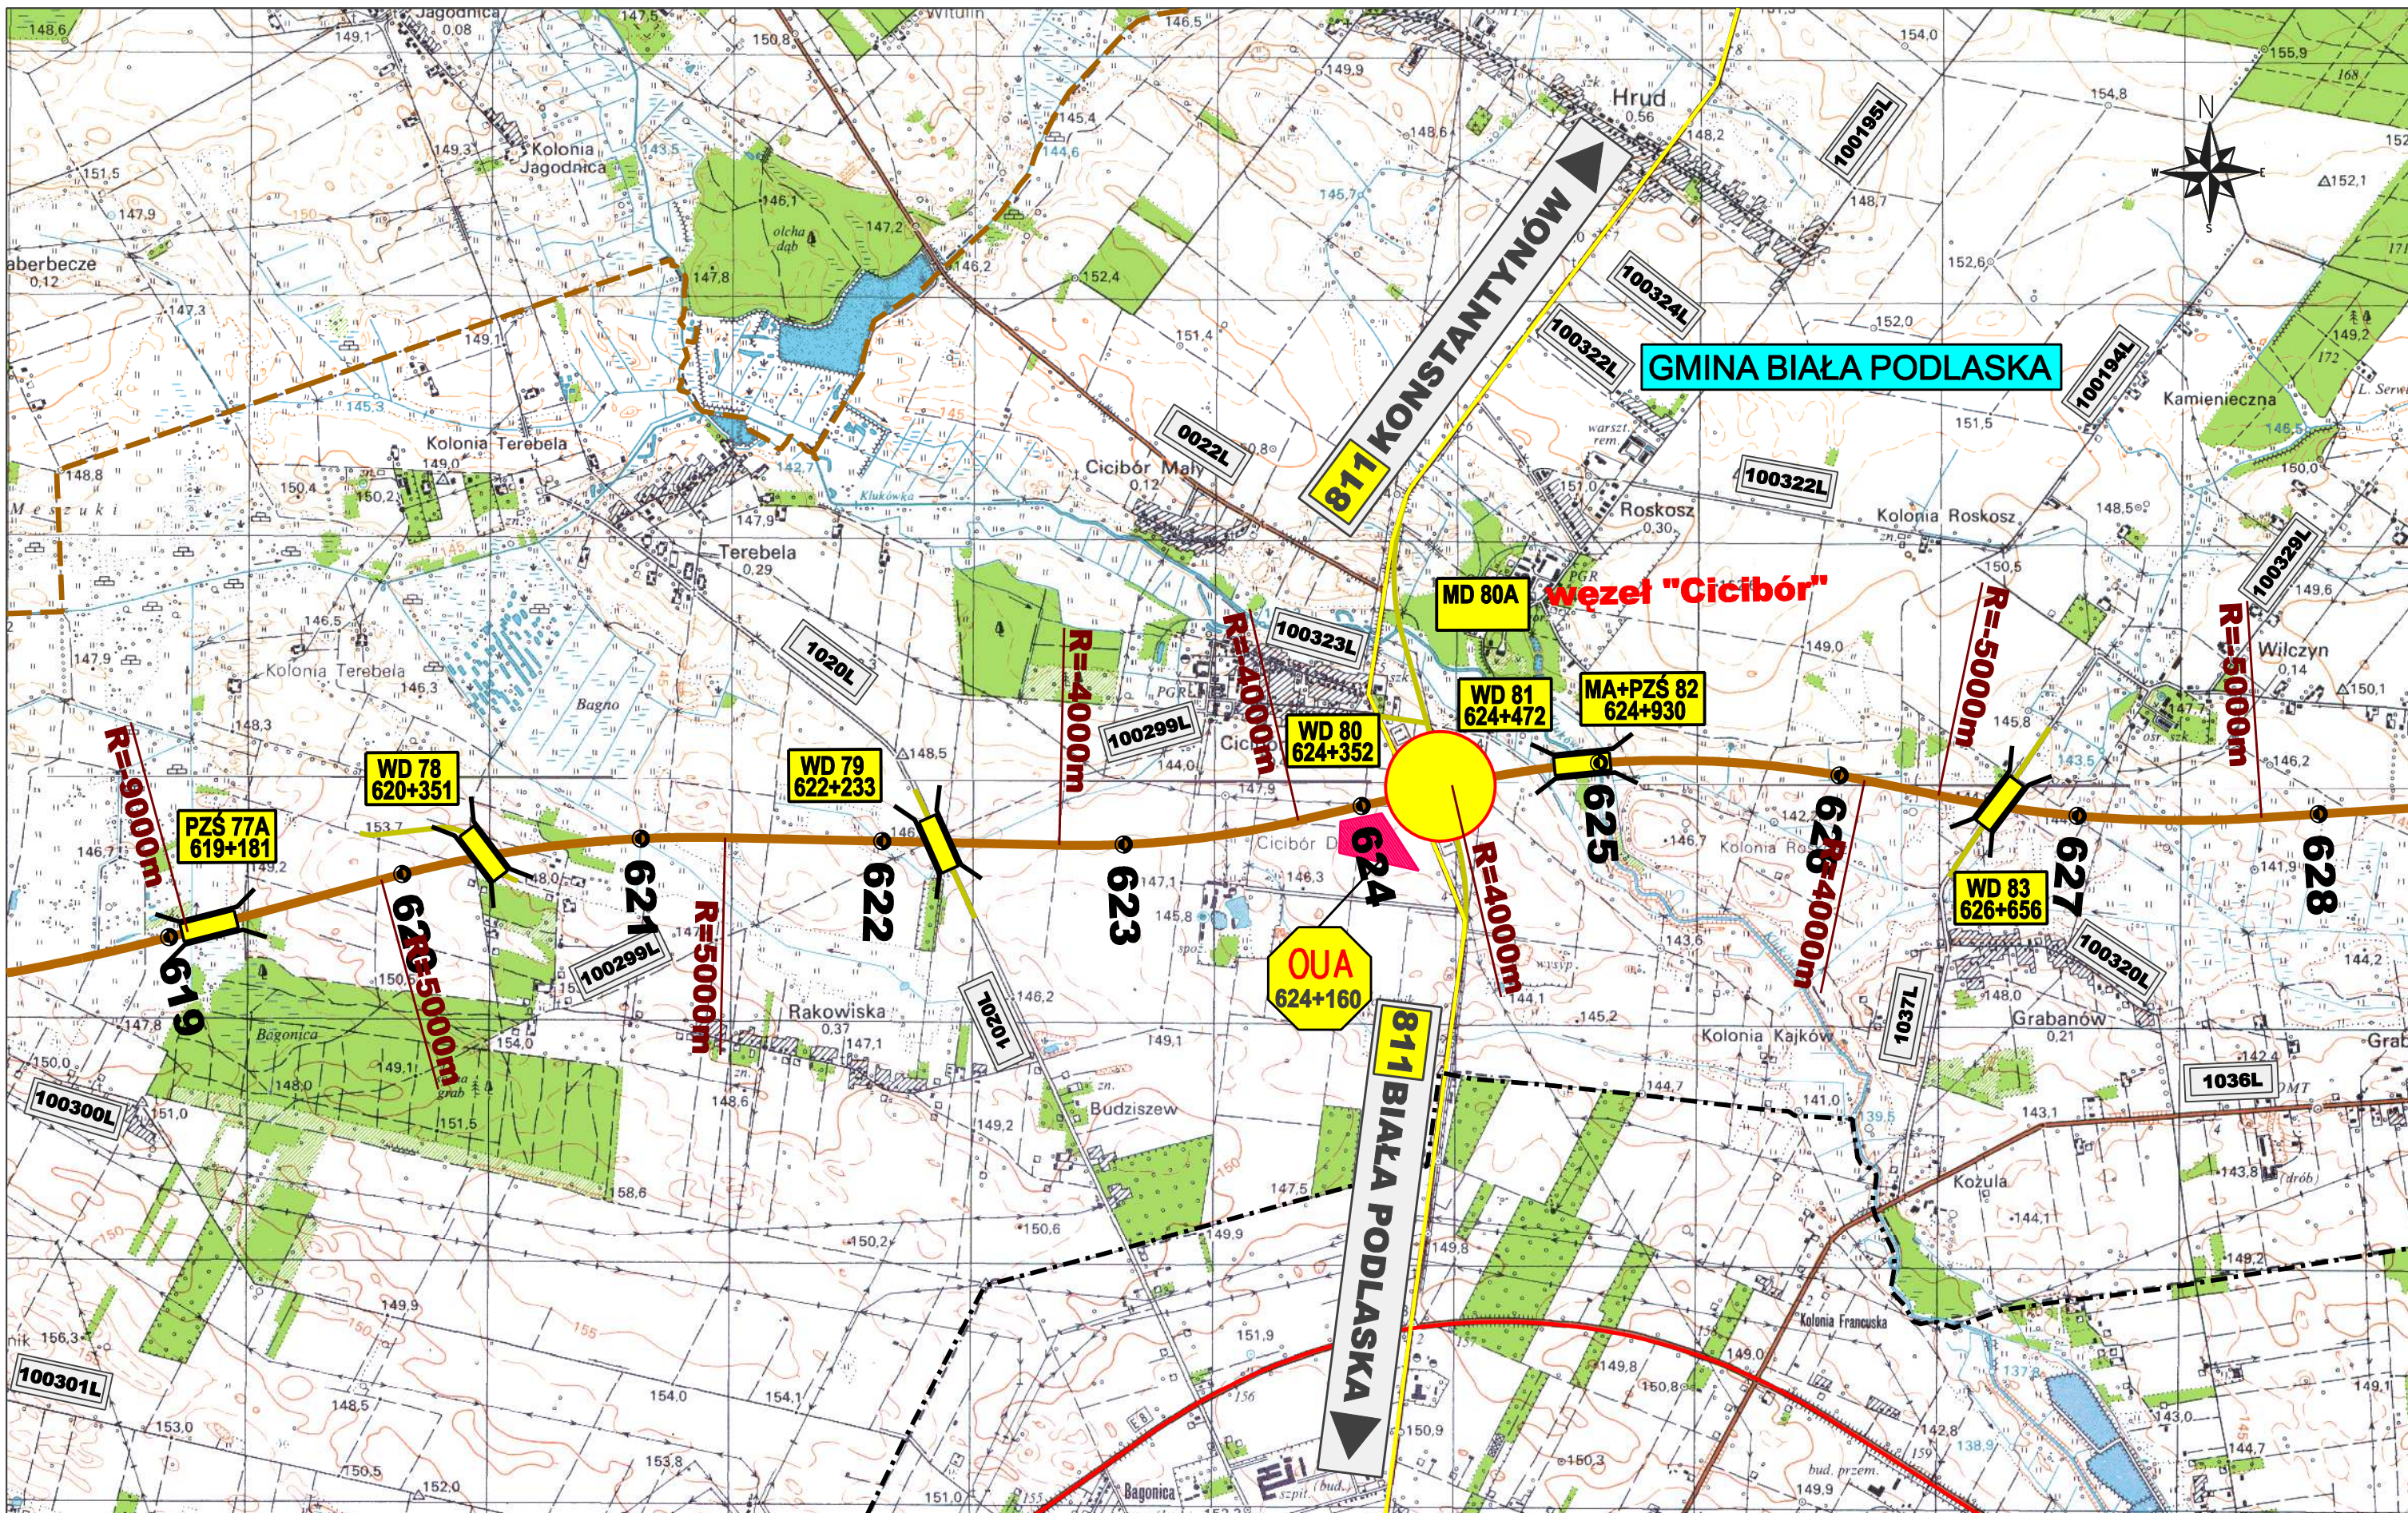

ZAMAWIAJĄCY:



GENERALNA DYREKCJA DRÓG KRAJOWYCH I AUTOSTRAD
00-848 WARSZAWA
ul. Żelazna 59
tel. (22) 375 88 88

KONSORCJUM FIRM:



DHV POLSKA Sp. z o.o.
ul. Domaniewska 41
02-672 Warszawa
tel. (22) 606 28 02 ; fax (22) 606 28 03
e-mail: dhvpolska@dhv.pl



MGPP S.A.
ul. Kaczkowskiego 6
33-100 Tamów
tel. (14) 626 38 90 ; fax (14) 626 45 39
e-mail: mgpp@mgpp.com.pl



DRO-KONSULT Sp. z o.o.
ul. Odrowąża 15
03-310 Warszawa
tel/fax: (22) 614 47 77
e-mail: warszawa@drokonsult.com.pl

Nazwa i adres obiektu budowlanego:


AUTOSTRADA A-2 NA ODCINKU WARSZAWA - KUKURYKI

Nazwa rysunku: PLAN ORIENTACYJNY SKALA 1:25000

wariant 4

Nr rysunku:

3.4.14

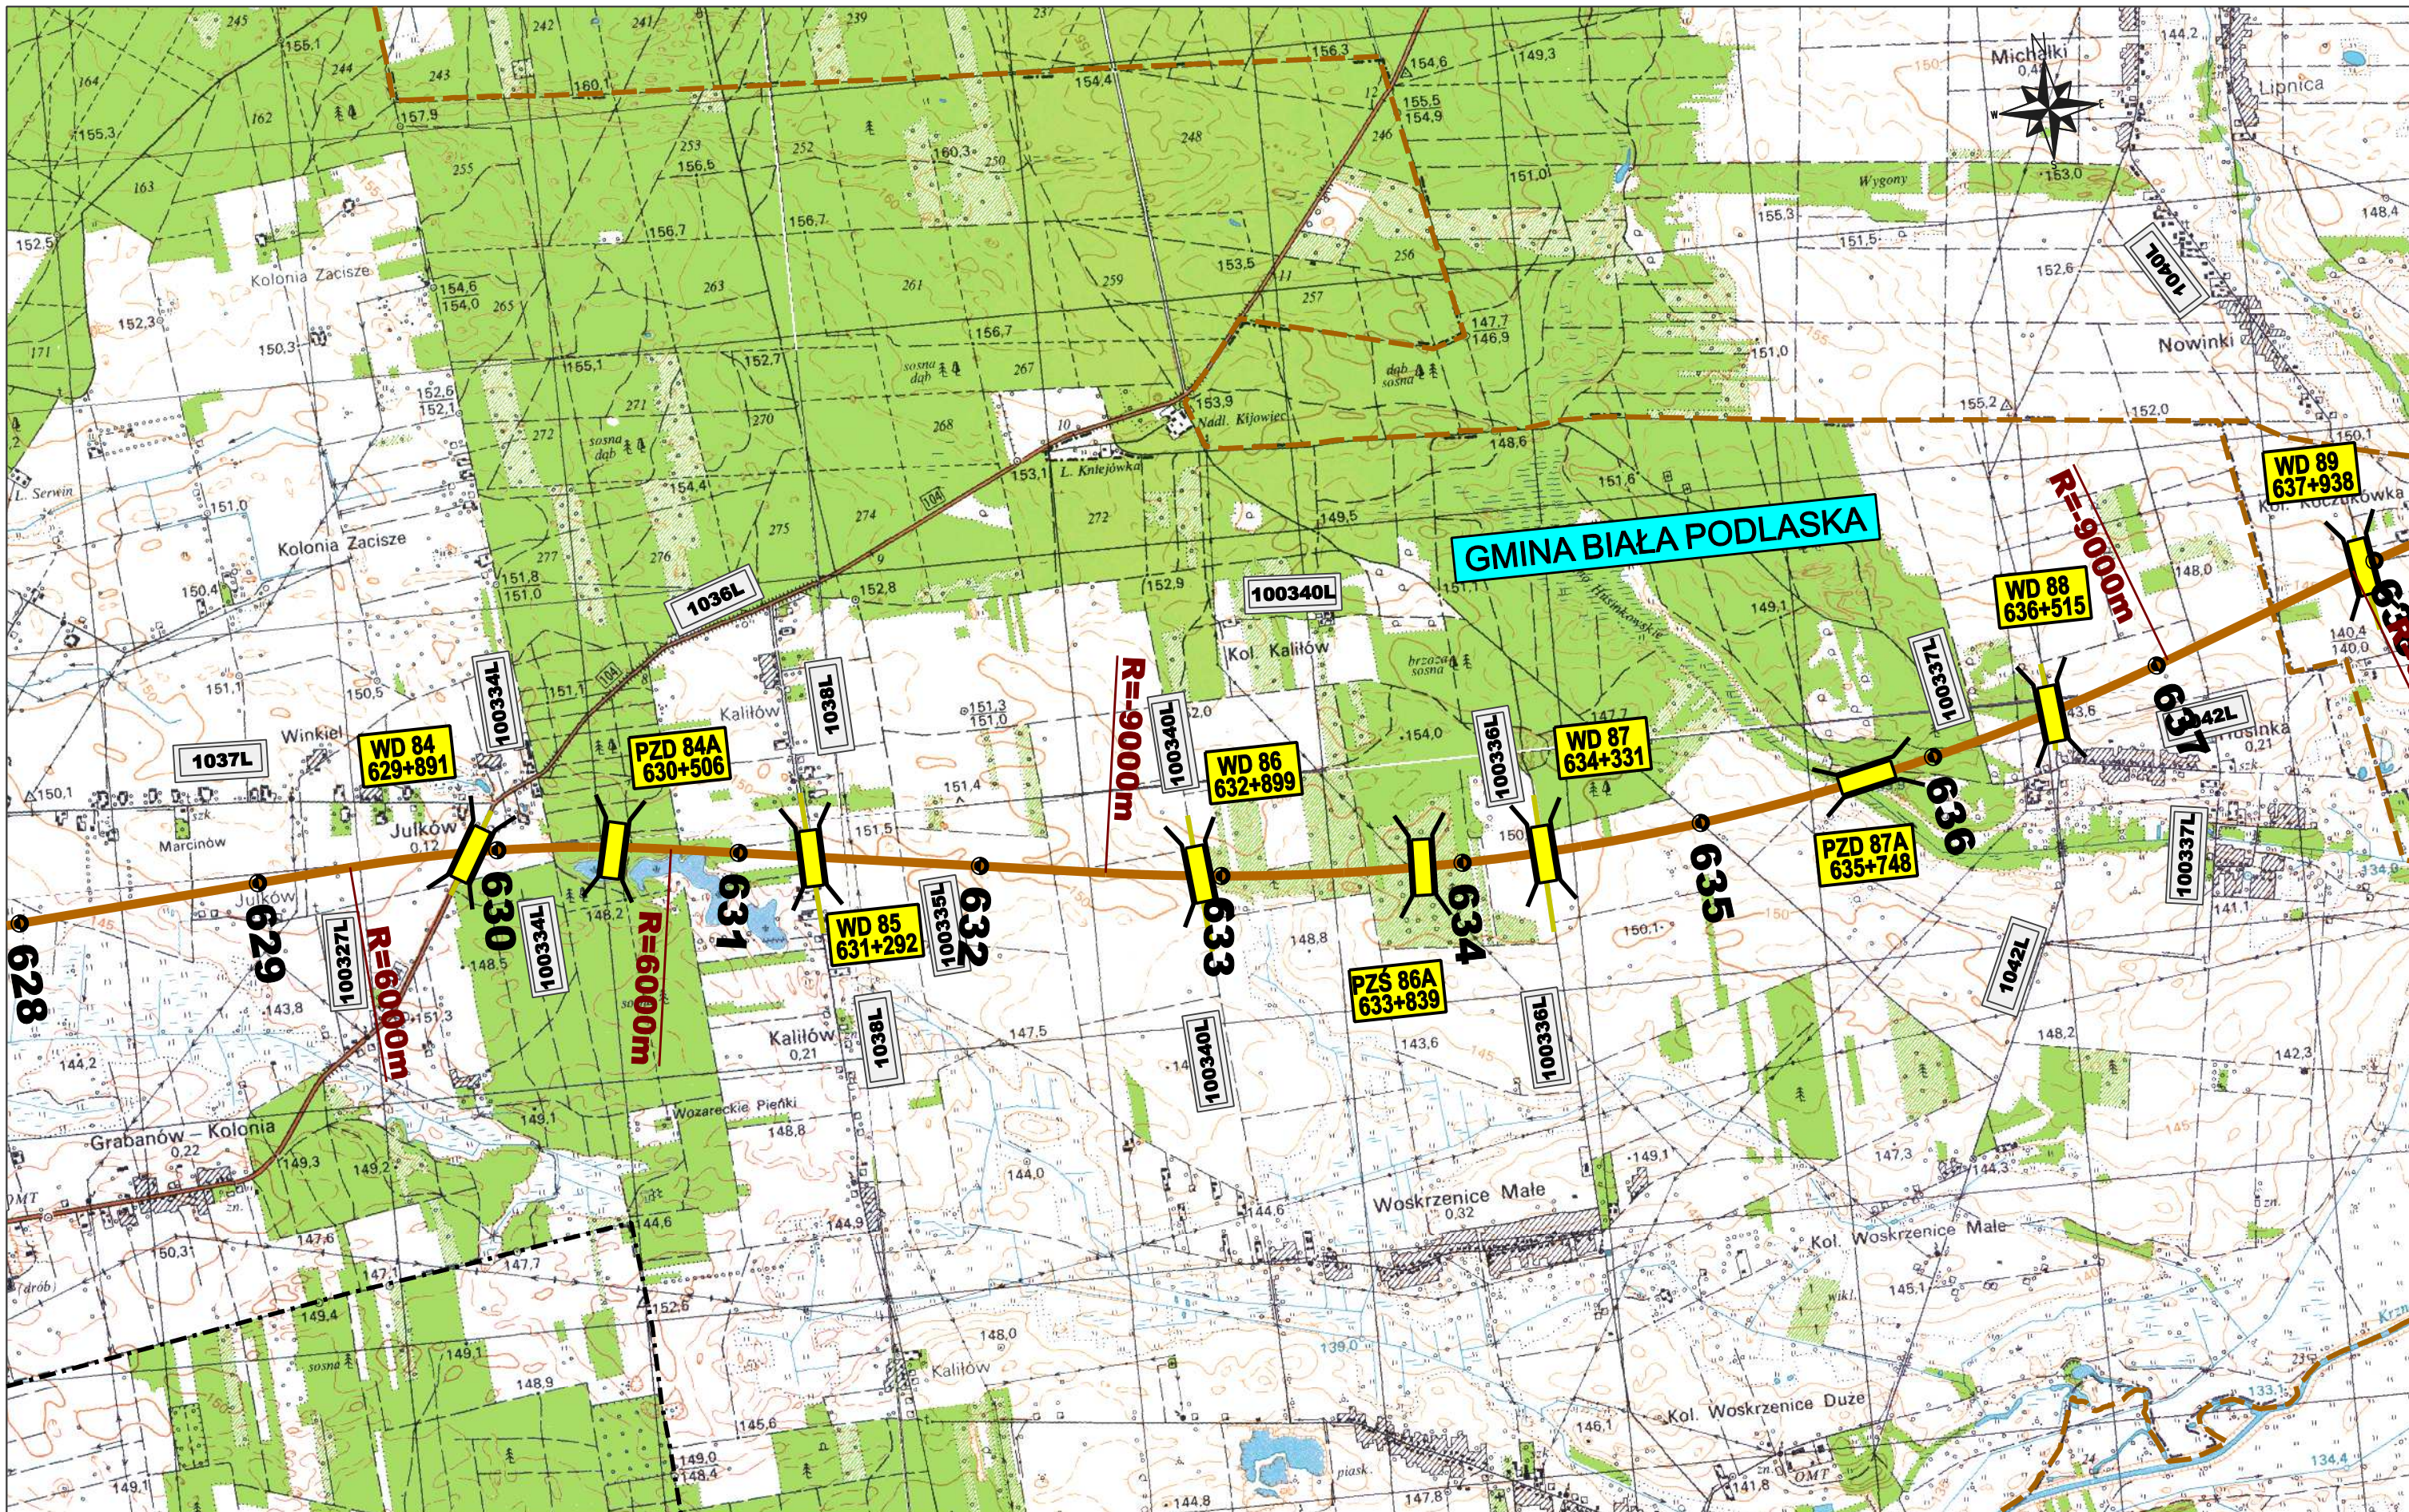

ZAMAWIAJĄCY:



GENERALNA DYREKCJA DRÓG KRAJOWYCH I AUTOSTRAD
00-848 WARSZAWA
ul. Żelazna 59
tel. (22) 375 88 88

KONSORCJUM FIRM:



DHV POLSKA Sp. z o.o.
ul. Domaniewska 41
02-672 Warszawa
tel. (22) 606 28 02 ; fax (22) 606 28 03
e-mail: dhvpolska@dhv.pl



MGGP S.A.
ul. Kaczkowskiego 6
33-100 Tamów
tel. (14) 626 38 90 ; fax (14) 626 45 39
e-mail: mggp@mggp.com.pl




DRO-KONSULT Sp. z o.o.
ul. Odrowąża 15
03-310 Warszawa
tel/fax: (22) 614 47 77
e-mail: warszawa@drokonsult.com.pl

Nazwa i adres obiektu budowlanego:

AUTOSTRADA A-2 NA ODCINKU WARSZAWA - KUKURYKI

Nazwa rysunku: **PLAN ORIENTACYJNY SKALA 1:25000**
wariant 4

Nr rysunku:
3.4.15

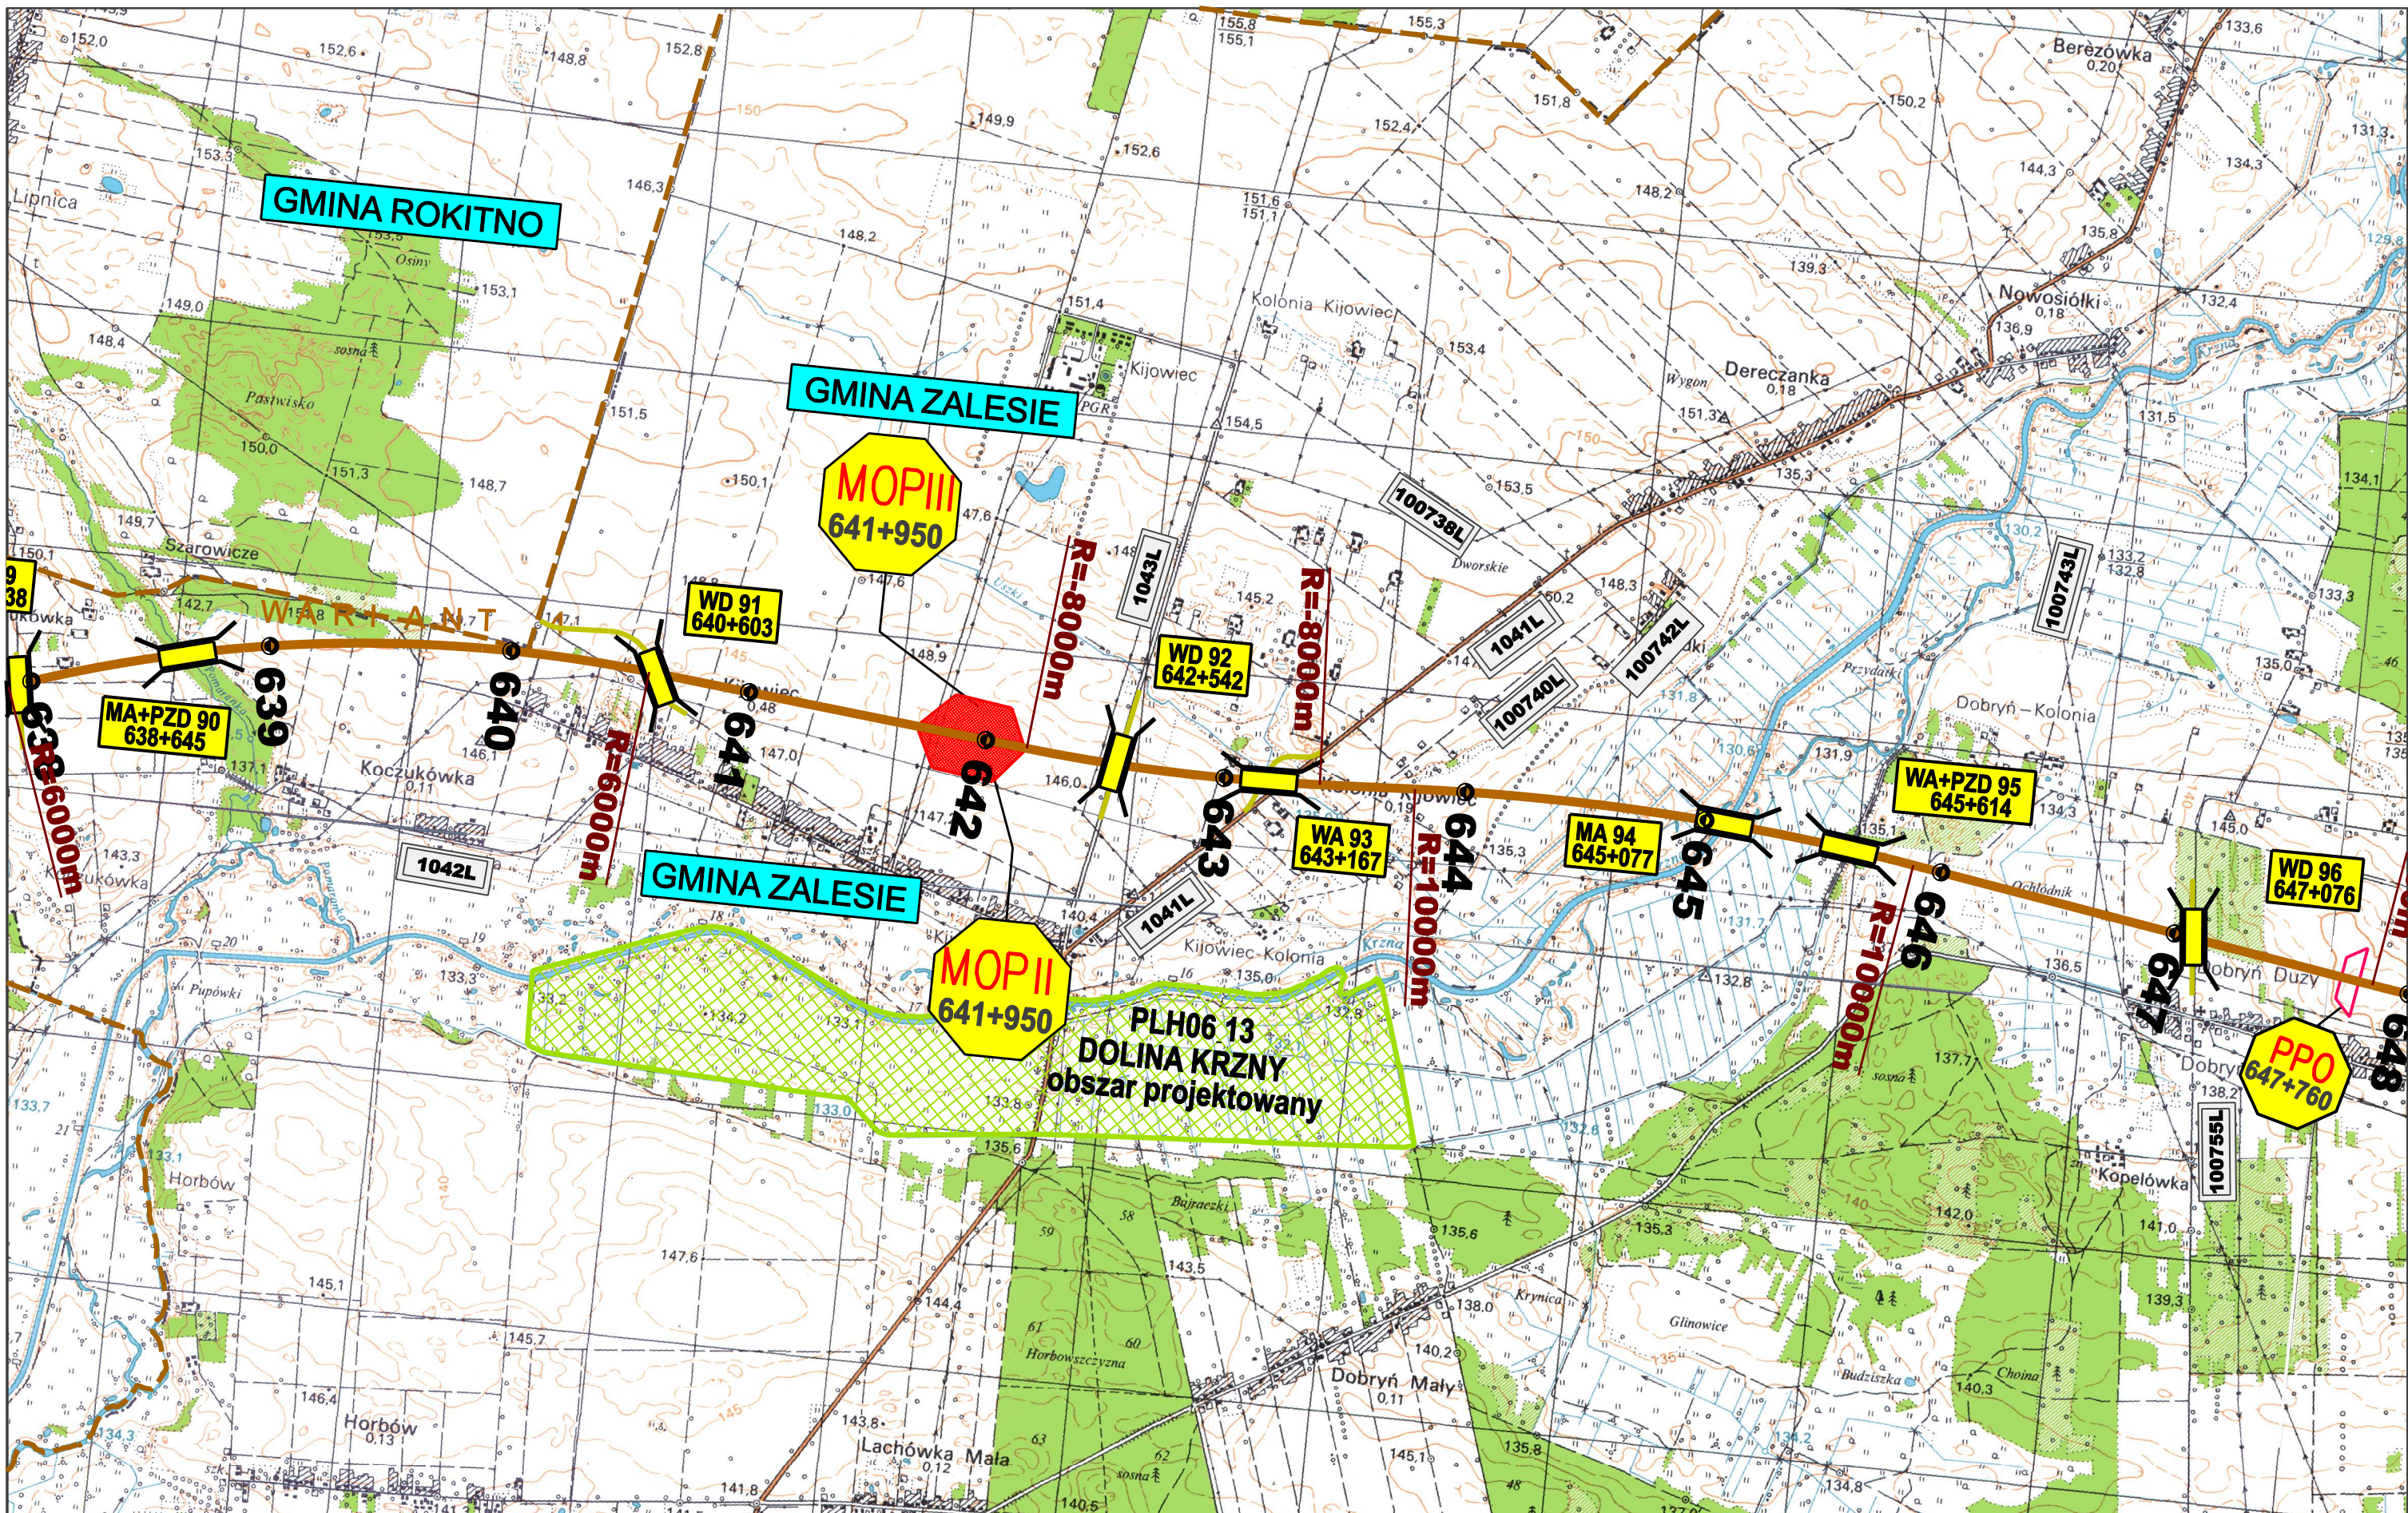

ZAMAWIAJĄCY:



GENERALNA DYREKCJA DRÓG KRAJOWYCH I AUTOSTRAD
00-848 WARSZAWA
ul. Żelazna 59
tel. (22) 375 88 88

KONSORCJUM FIRM:



DHV POLSKA Sp. z o.o.
ul. Domaniewska 41
02-672 Warszawa
tel. (22) 606 28 02 ; fax (22) 606 28 03
e-mail: dhvpolska@dhv.pl



MGGP S.A.
ul. Kaczkowskiego 6
33-100 Tamów
tel. (14) 626 38 90 ; fax (14) 626 45 39
e-mail: mggp@mggp.com.pl



DRO-KONSULT Sp. z o.o.
ul. Odrowąża 15
03-310 Warszawa
tel/fax: (22) 614 47 77
e-mail: warszawa@drokonsult.com.pl

Nazwa i adres obiektu budowlanego:


AUTOSTRADA A-2 NA ODCINKU WARSZAWA - KUKURYKI

Nazwa rysunku: PLAN ORIENTACYJNY SKALA 1:25000

wariant 4

Nr rysunku:

3.4.16

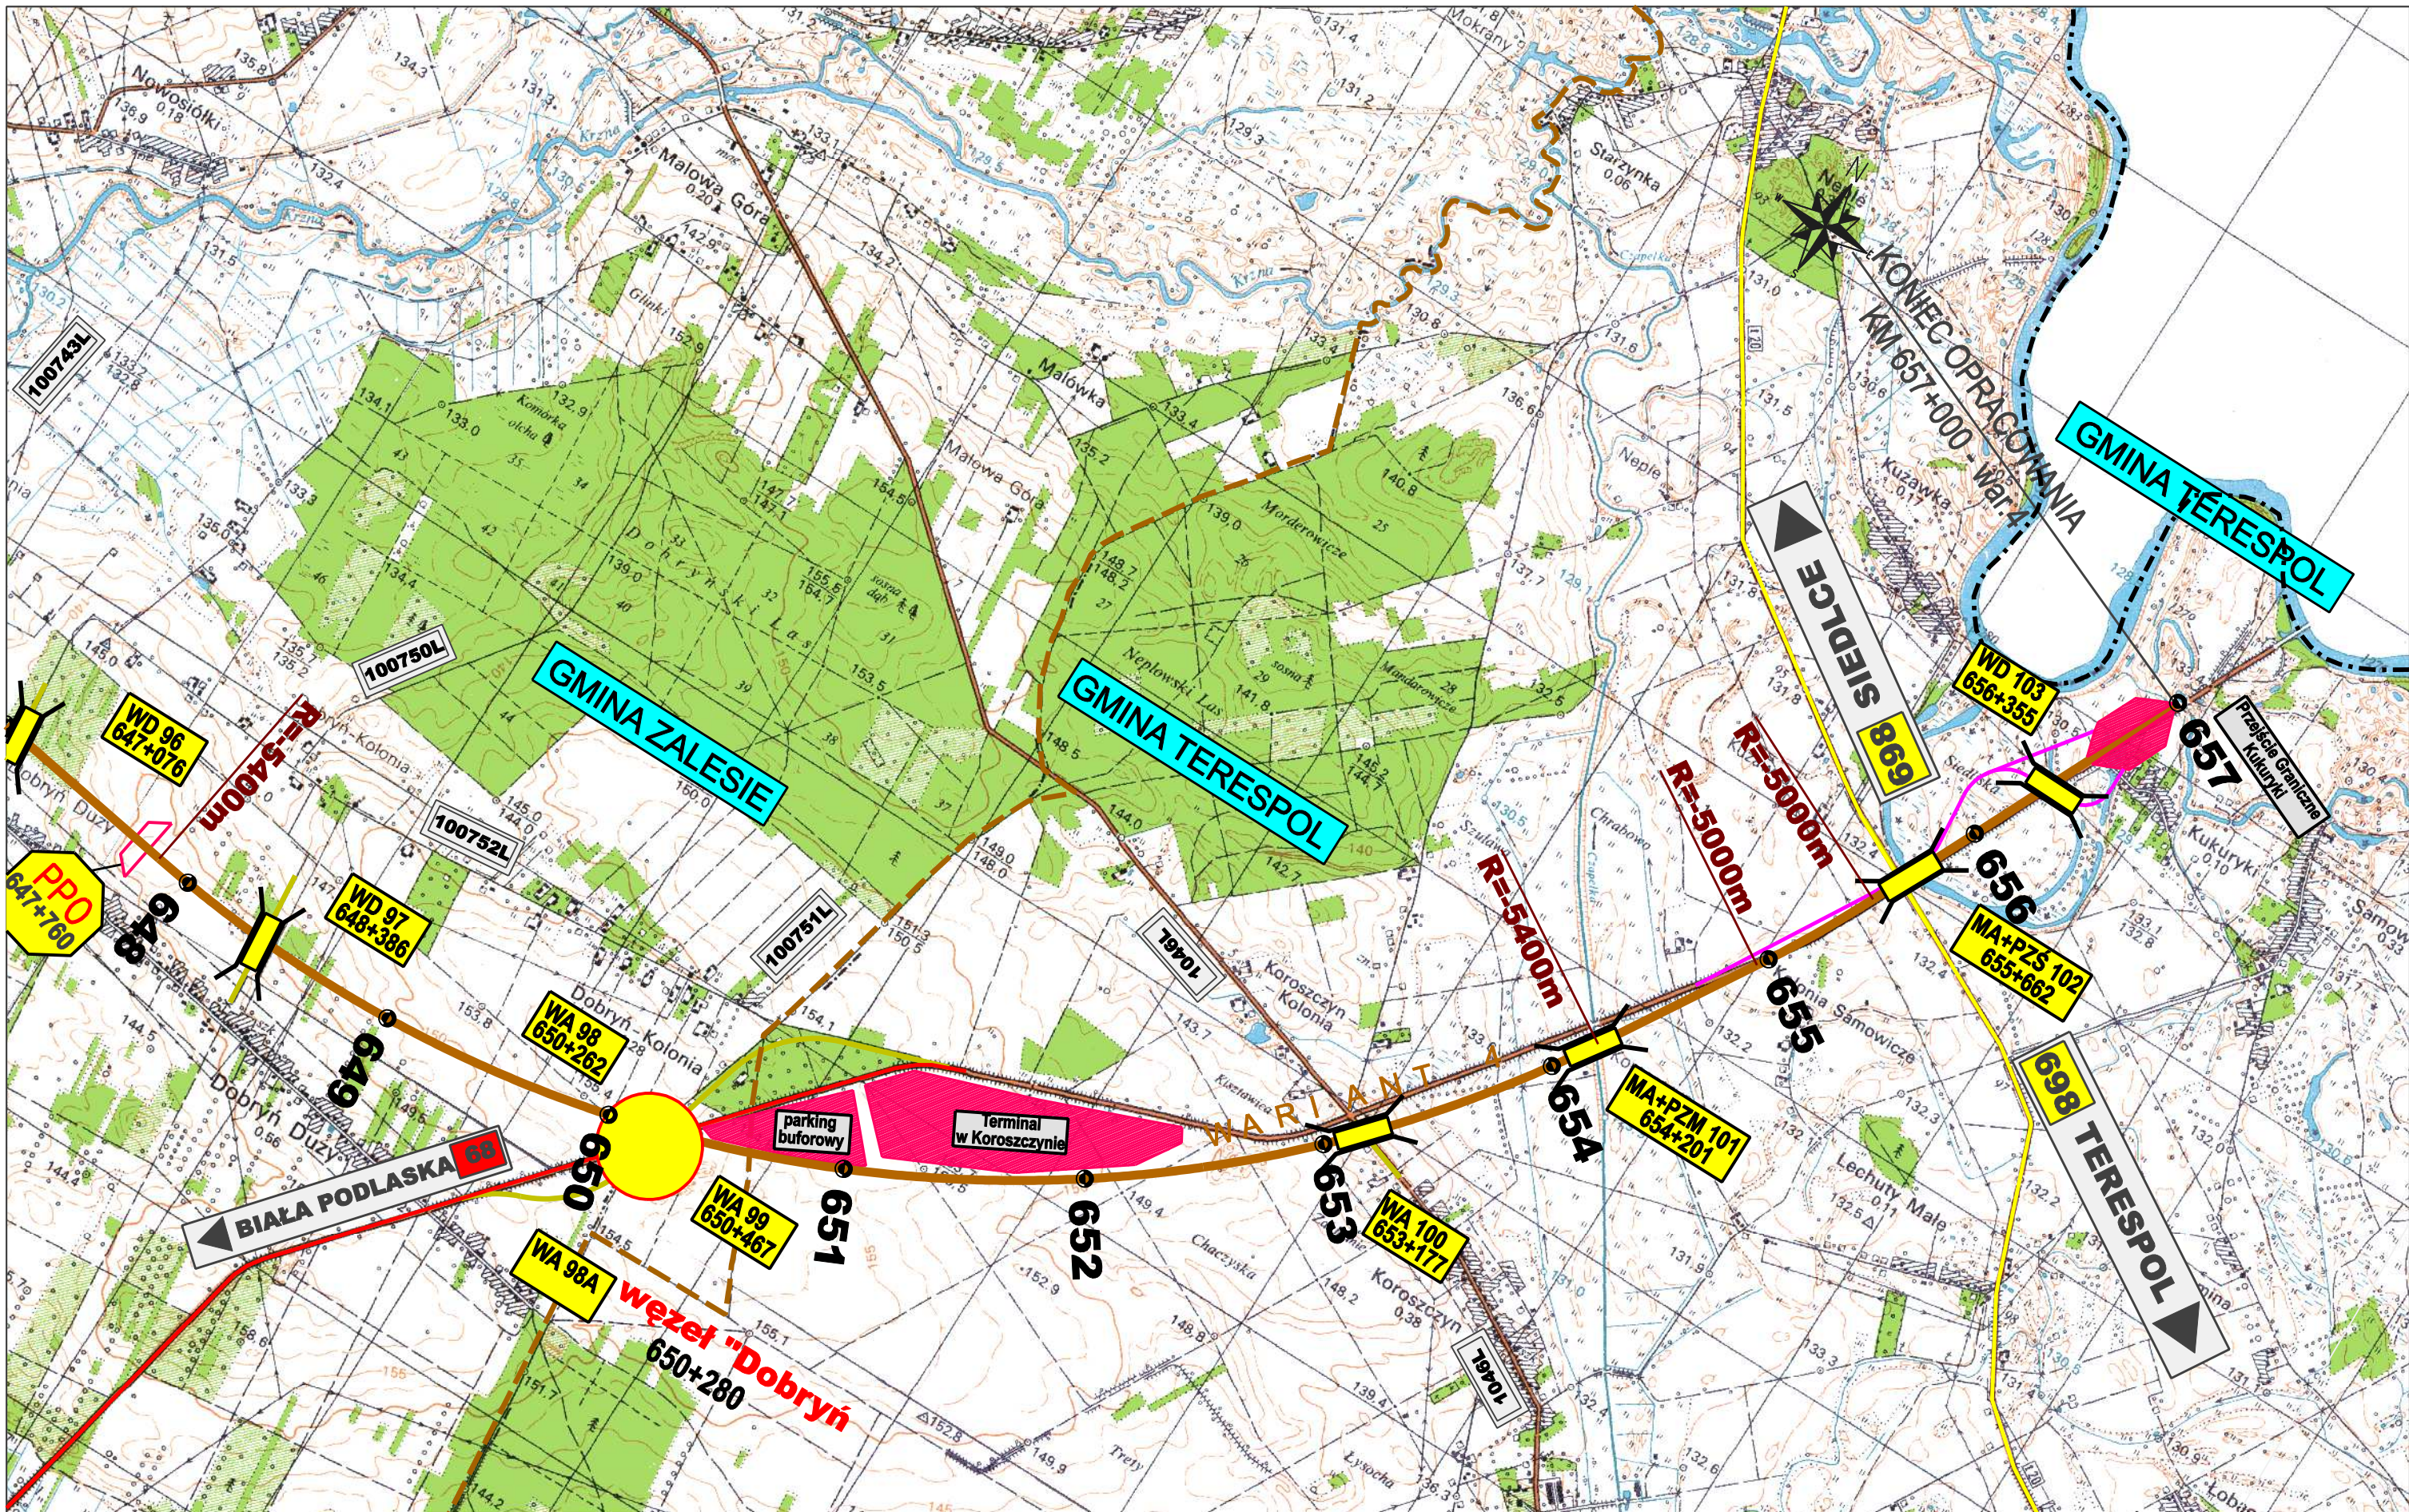

ZAMAWIAJĄCY:



GENERALNA DYREKCJA DRÓG KRAJOWYCH I AUTOSTRAD
00-848 WARSZAWA
ul. Żelazna 59
tel. (22) 375 88 88

KONSORCJUM FIRM:



DHV POLSKA Sp. z o.o.
ul. Domaniewska 41
02-672 Warszawa
tel. (22) 606 28 02 ; fax (22) 606 28 03
e-mail: dhvpolska@dhv.pl



MGGP S.A.
ul. Kaczkowskiego 6
33-100 Tamów
tel. (14) 626 38 90 ; fax (14) 626 45 39
e-mail: mggp@mggp.com.pl



DRO-KONSULT Sp. z o.o.
ul. Odrowąża 15
03-310 Warszawa
tel/fax: (22) 614 47 77
e-mail: warszawa@drokonsult.com.pl

Nazwa i adres obiektu budowlanego:

AUTOSTRADA A-2 NA ODCINKU WARSZAWA - KUKURYKI

Nazwa rysunku: PLAN ORIENTACYJNY SKALA 1:25000

wariant 4

Nr rysunku:

3.4.17