










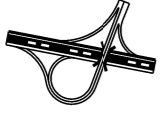







 




AUTOSTRADA A-2 NA ODCINKU WARSZAWA - KUKURYKI

Legenda:

-  - wariant 1
-  - wariant 1a
-  - wariant 1b
-  - wariant 2
-  - wariant 3
-  - wariant 3a
-  - wariant 4
-  - wariant 4a
-  - wariant 4a1
-  - wariant 4b
-  - obwodnica Mińska
-  - węzeł drogowy
-  - Miejsce Obsługi Podróżnych
-  - Plac Poboru Opłat
-  - Stacja Poboru Opłat
-  - Obwód Utrzymania Autostrady
-  - szlak migracji zwierząt dużych
-  - szlak migracji zwierząt średnich
-  - szlak migracji zwierząt małych
- PZD** - przejście dla zwierząt dużych (szer. min 50m)
- PZŚ** - przejście dla zwierząt średnich (szer. min 25m)
- PZM** - przejście dla zwierząt małych (przepust ekologiczny 1,5m x 1,5m)
- L22** - ekran akustyczny strona lewa
- P12** - ekran akustyczny strona prawa
- Z81** - pas zieleni izolacyjnej
- N1L** - zieleń barierowa dla przelotów nietoperzy strona lewa
- N1P** - zieleń barierowa dla przelotów nietoperzy strona prawa
-  **ZR** - zbiornik retencyjny
-  **ZRJ** - zbiornik retencyjno - infiltracyjny
-  - przebudowa istniejących cieków

ZAMAWIAJĄCY:



GENERALNA DYREKCJA
DRÓG KRAJOWYCH I AUTOSTRAD
00-848 WARSZAWA
ul. Żelazna 59
tel. (22) 375 88 88

KONSORCJUM FIRM:



DHV POLSKA Sp. z o.o.
ul. Domaniewska 41
02-672 Warszawa
tel. (22) 606 28 02 ; fax (22) 606 28 03
e-mail: dhvpolska@dhv.pl



MGGP S.A.
ul. Kaczkowskiego 6
33-100 Tarnów
tel. (14) 626 38 90 ; fax (14) 626 45 39
e-mail: mggp@mggp.com.pl



DRO-KONSULT Sp. z o.o.
ul. Odrowąza 15
03-310 Warszawa
tel/fax: (22) 614 47 77
e-mail: warszawa@drokonsult.com.pl



EUROSTRADA Sp. z o.o.
ul. Pyszniańska 18
02-829 Warszawa
tel/fax: (22) 644 87 62
e-mail: biuro@eurostrada.pl

PODWYKONAWCA:

Nazwa i adres obiektu budowlanego:

AUTOSTRADA A-2 NA ODCINKU WARSZAWA - KUKURYKI

Nazwa rysunku:

Legenda część I

AUTOSTRADA A-2 NA ODCINKU WARSZAWA - KUKURYKI

Legenda:

	- granica powiatu		- nazwa gminy		- nazwa proj. węzła
	- granica gminy		- nazwa miejscowości		- rzeki i ciek
	- droga krajowa		- granica pasa drogowego		- proj. wiadukt poprzeczny
	- droga wojewódzka		- proj. wiadukt w ciągu autostrady		- projektowane przejście dla zwierząt
	- droga powiatowa		- pikietaż drogi		- obszar "Natura 2000"
	- droga gminna		- obszar rezerwatów		- proj. przepust dla małych zwierząt
	- projektowana autostrada				
	- droga serwisowa				
	- nr drogi krajowej				
	- nr drogi wojewódzkiej				
	- nr drogi powiatowej				
	- nr drogi gminnej				

ZAMAWIAJĄCY:



GENERALNA DYREKCJA
DRÓG KRAJOWYCH I AUTOSTRAD
00-848 WARSZAWA
ul. Żelazna 59
tel. (22) 375 88 88

KONSORCJUM FIRM:



DHV POLSKA Sp. z o.o.
ul. Domaniewska 41
02-672 Warszawa
tel. (22) 606 28 02 ; fax (22) 606 28 03
e-mail: dhvpolska@dhv.pl



MGPP S.A.
ul. Kaczkowskiego 6
33-100 Tamów
tel. (14) 626 38 90 ; fax (14) 626 45 39
e-mail: mgpp@mgpp.com.pl



DRO-KONSULT Sp. z o.o.
ul. Odrowąża 15
03-310 Warszawa
tel/fax: (22) 614 47 77
e-mail: warszawa@drokonsult.com.pl



EUROSTRADA Sp. z o.o.
ul. Pyszniańska 18
02-829 Warszawa
tel/fax: (22) 644 87 62
e-mail: biuro@eurostrada.pl

Nazwa i adres obiektu budowlanego:











AUTOSTRADA A-2 NA ODCINKU WARSZAWA - KUKURYKI

 Nazwa rysunku:

Legenda część II

AUTOSTRADA A-2 NA ODCINKU WARSZAWA - KUKURYKI

Legenda:

-  - budynki mieszkalne wielorodzinne
-  - budynki mieszkalne jednorodzinne
-  - budynki niechronione akustycznie
-  - budynki użyteczności publicznej
-  - izofona dzienna 55 dB 2035 be
-  - izofona dzienna 55 dB 2035 ze
-  - izofona dzienna 60 dB 2035 be
-  - izofona dzienna 60 dB 2035 ze
-  - izofona nocna 50 dB 2035 be
-  - izofona nocna 50 dB 2035 ze

ZAMAWIAJĄCY:



GENERALNA DYREKCJA
DRÓG KRAJOWYCH I AUTOSTRAD
00-848 WARSZAWA
ul. Żelazna 59
tel. (22) 375 88 88

KONSORCJUM FIRM:



DHV POLSKA Sp. z o.o.
ul. Domaniewska 41
02-672 Warszawa
tel. (22) 606 28 02 ; fax (22) 606 28 03
e-mail: dhvpolska@dhv.pl



MGGP S.A.
ul. Kaczkowskiego 6
33-100 Tarnów
tel. (14) 626 38 90 ; fax (14) 626 45 39
e-mail: mggp@mggp.com.pl



DRO-KONSULT Sp.z o.o.
ul. Odrowąża 15
03-310 Warszawa
tel/fax: (22) 614 47 77
e-mail: warszawa@drokonsult.com.pl



EUROSTRADA Sp.z o.o.
ul. Pyszniańska 18
02-829 Warszawa
tel/fax: (22) 644 87 62
e-mail: biuro@eurostrada.pl


PODWYKONAWCA:

Nazwa i adres obiektu budowlanego:

AUTOSTRADA A-2 NA ODCINKU WARSZAWA - KUKURYKI

Nazwa rysunku:

Legenda część III

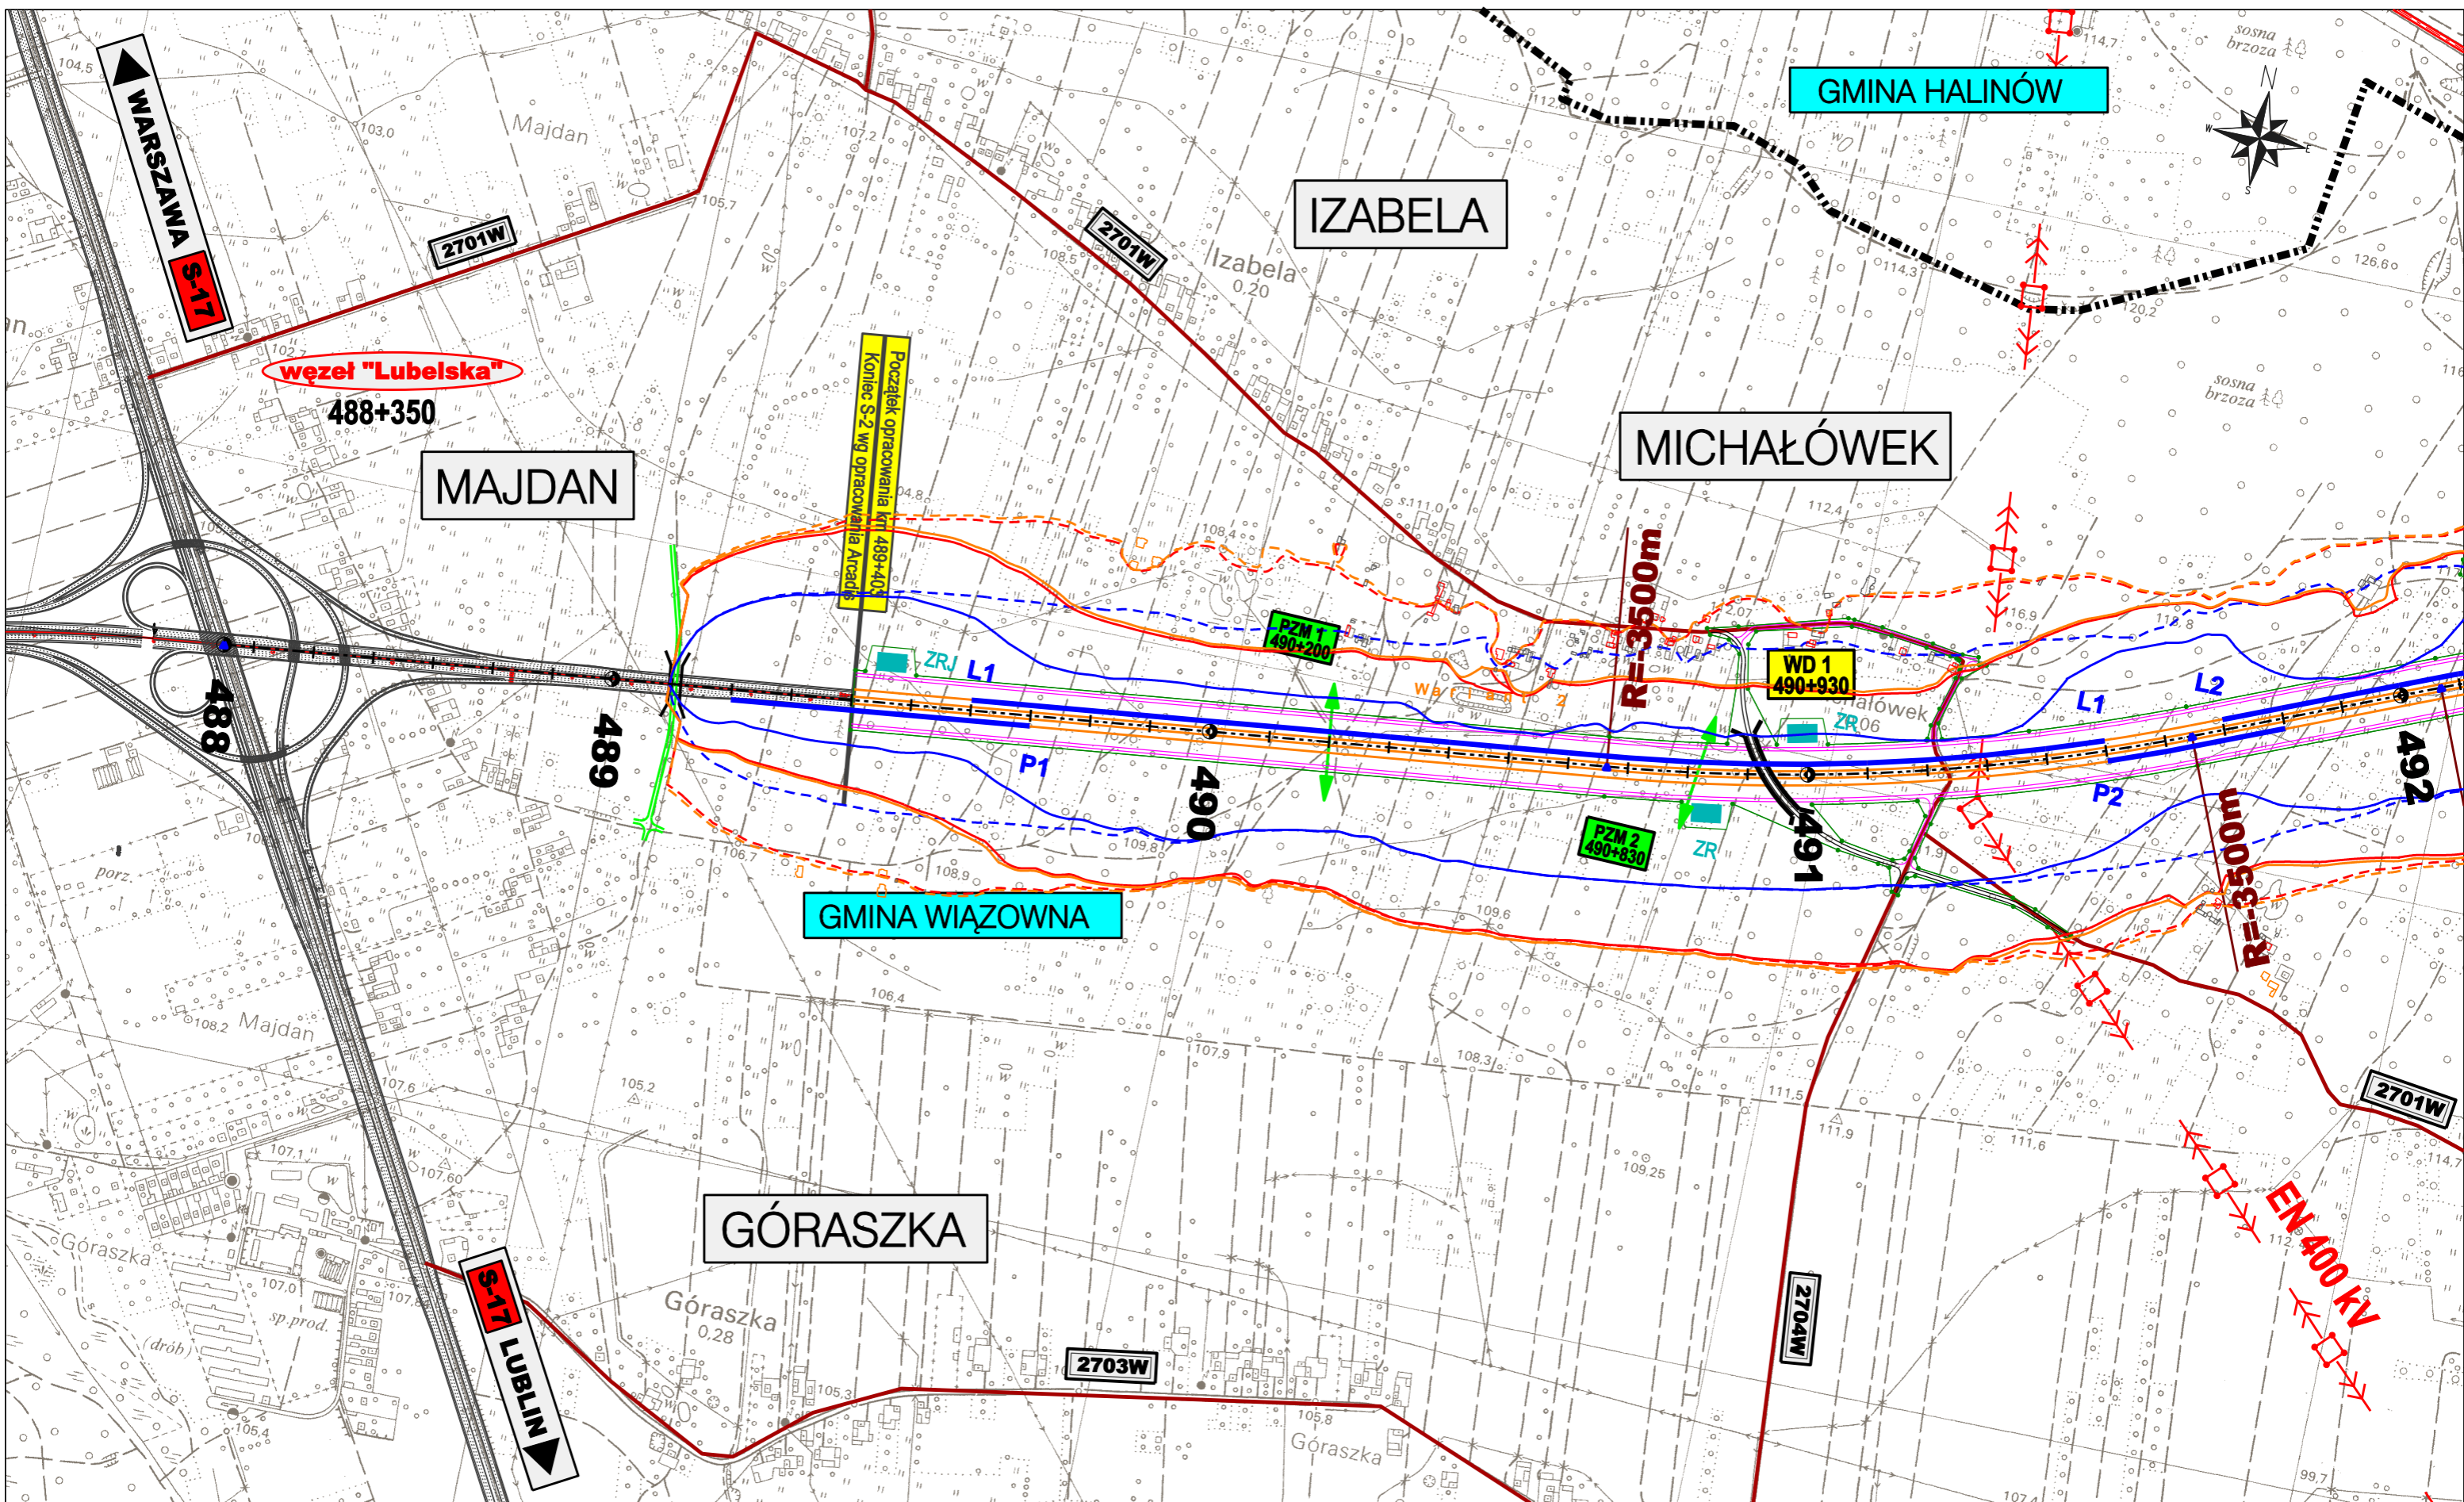

ZAMAWIAJĄCY:

GENERALNA DYREKCJA
DRÓG KRAJOWYCH I AUTOSTRAD
00-848 WARSZAWA
ul. Żelazna 59
tel. (22) 375 88 88



KONSORCJUM FIRM:



DHV POLSKA Sp. z o.o.
ul. Domaniewska 41
02-672 Warszawa
tel. (22) 606 28 02 ; fax (22) 606 28 03
e-mail: dhvpolska@dhv.pl



MGGP S.A.
ul. Kaczkowskiego 6
33-100 Tamów
tel. (14) 626 38 90 ; fax (14) 626 45 39
e-mail: mggp@mggp.com.pl



DRO-KONSULT Sp. z o.o.
ul. Odrowąża 15
03-310 Warszawa
tel/fax: (22) 614 47 77
e-mail: warszawa@drokonsult.com.pl



EUROSTRADA Sp. z o.o.
ul. Pyszniańska 18
02-829 Warszawa
tel/fax: (22) 644 87 62
e-mail: biuro@eurostrada.pl

PODWYKONAWCA:

Nazwa i adres obiektu budowlanego:


AUTOSTRADA A-2 NA ODCINKU WARSZAWA - KUKURYKI

Nazwa rysunku:

Projektowane urządzenia ochrony środowiska
skala 1:10000 - WARIANT 2

Nr rysunku:


8.2.1

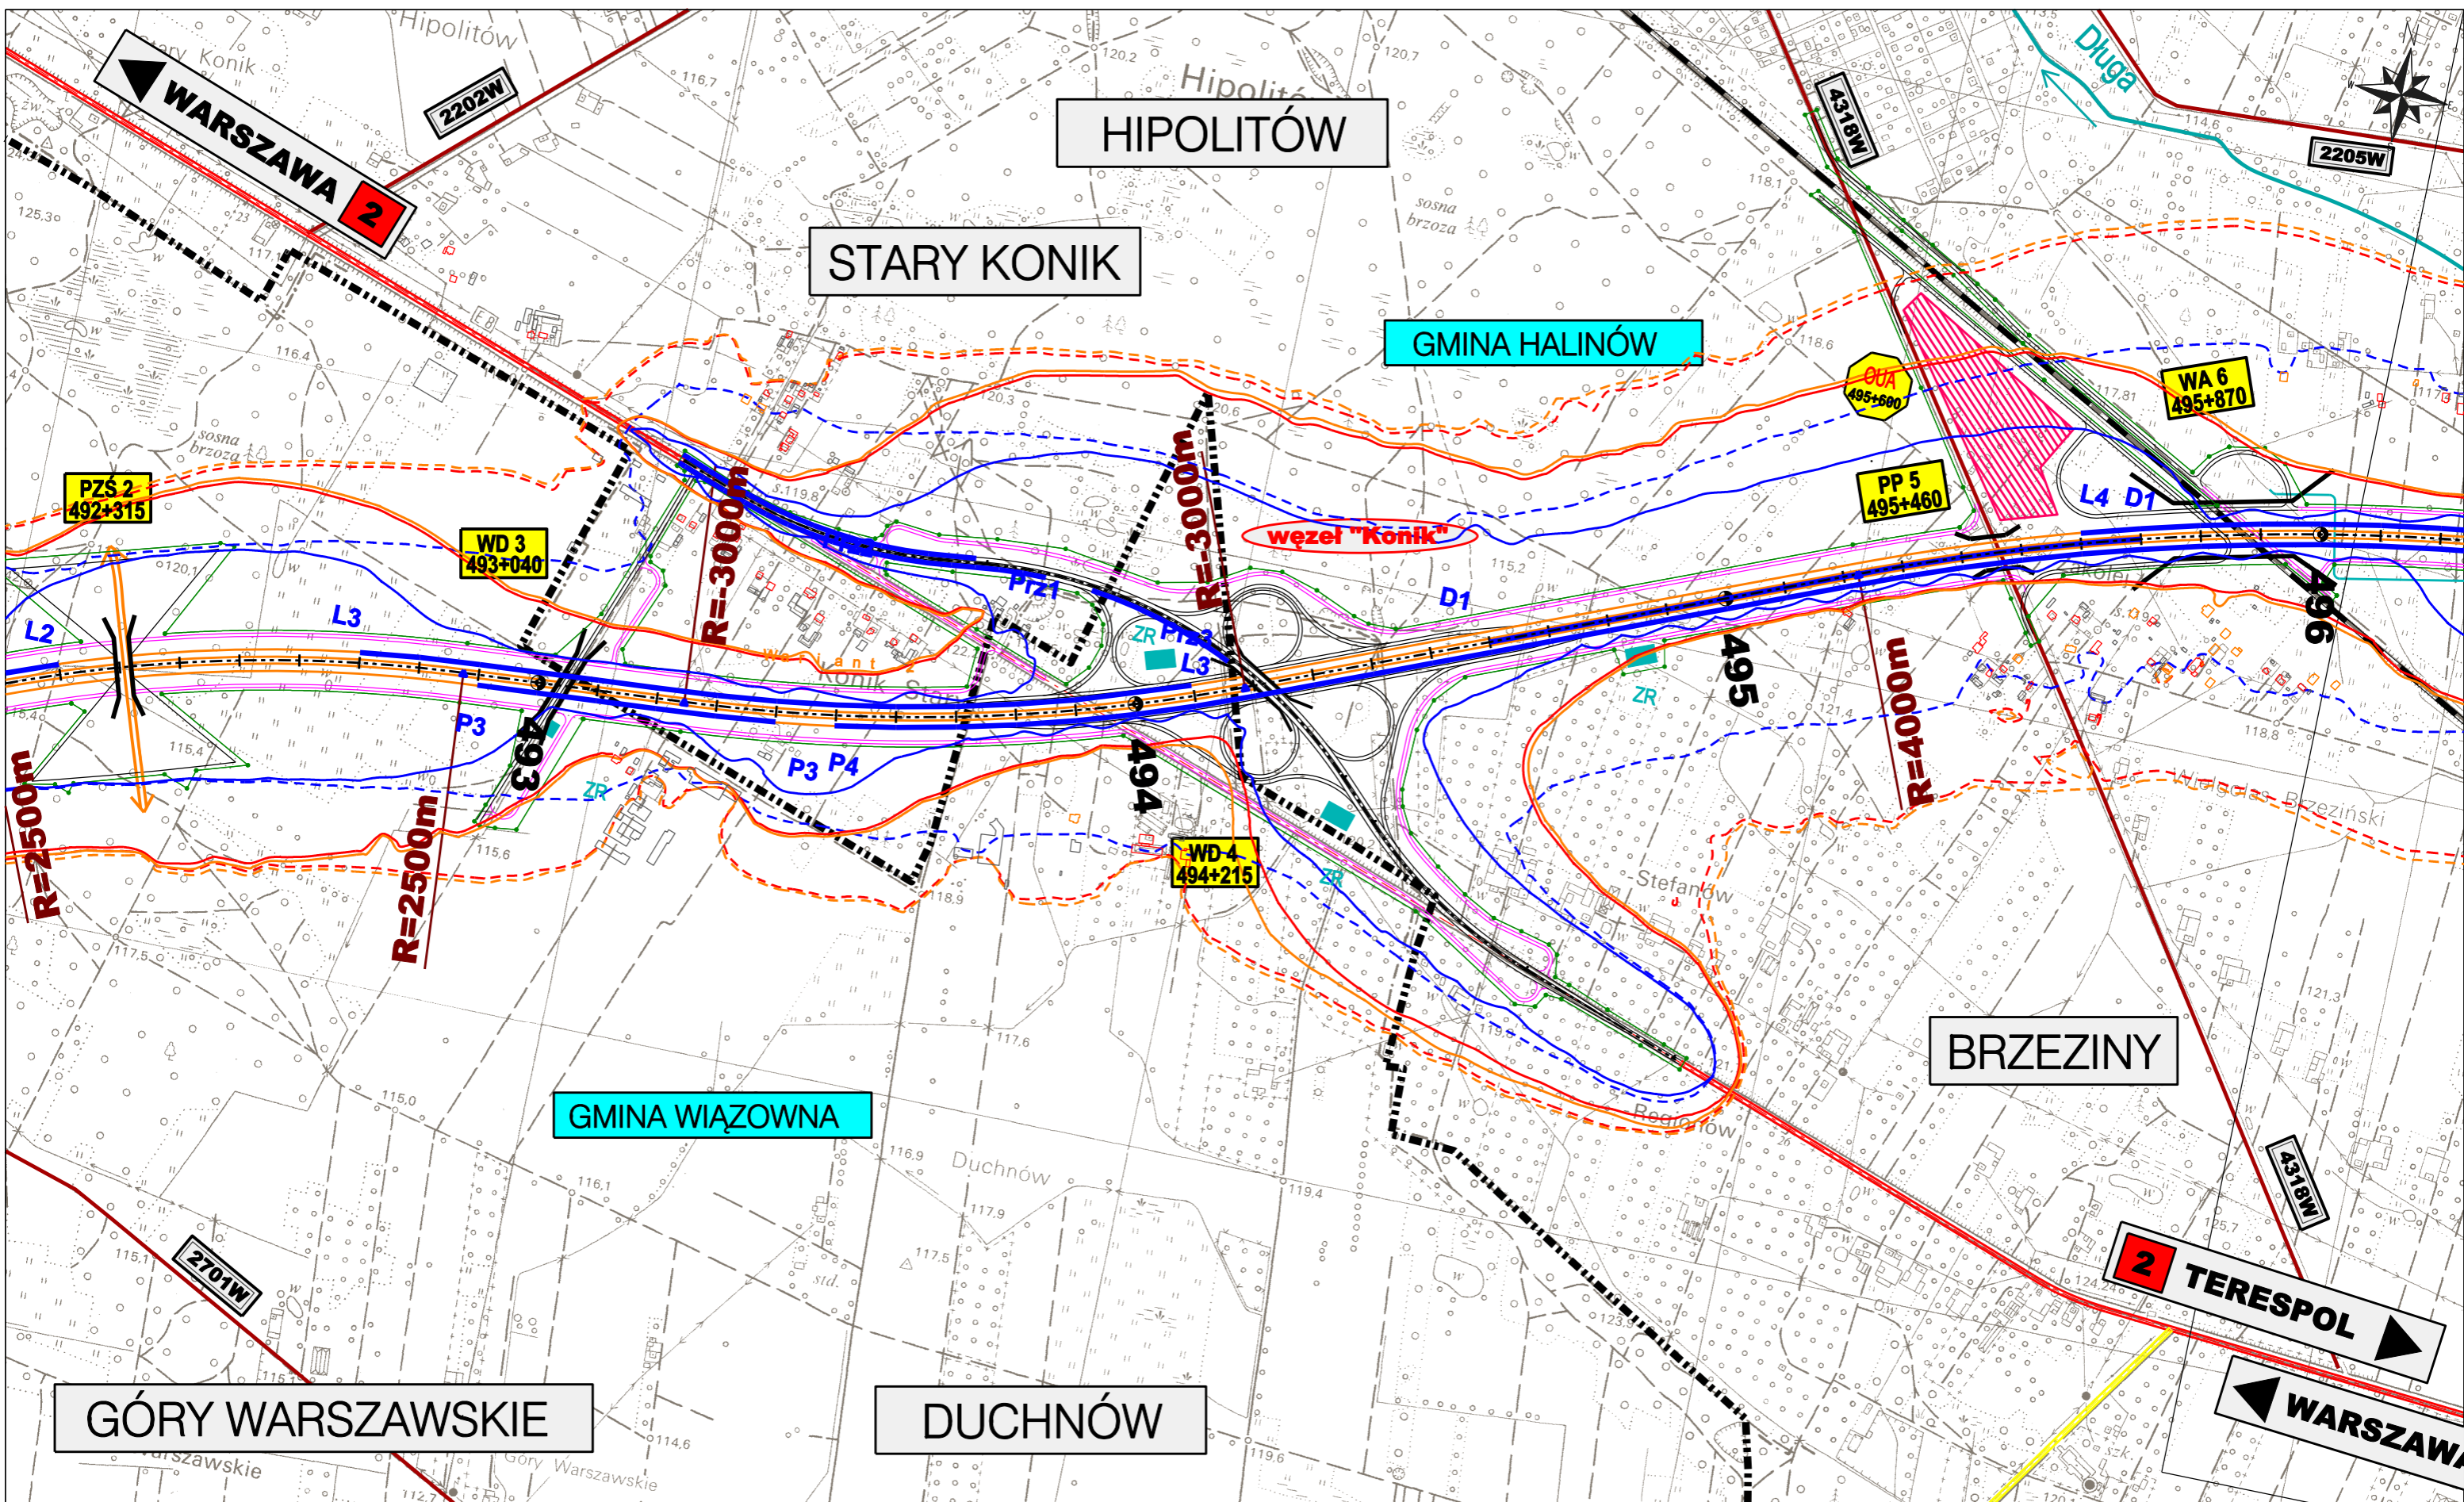

ZAMAWIAJĄCY:
**GENERALNA DYREKCJA
 DRÓG KRAJOWYCH I AUTOSTRAD**
 00-848 WARSZAWA
 ul. Żelazna 59
 tel. (22) 375 88 88

KONSORCJUM FIRM:

DHV POLSKA Sp. z o.o.
 ul. Domaniewska 41
 02-672 Warszawa
 tel. (22) 606 28 02 ; fax (22) 606 28 03
 e-mail: dhvpolska@dhv.pl


MGGP S.A.
 ul. Kaczkowskiego 6
 33-100 Tamów
 tel. (14) 626 38 90 ; fax (14) 626 45 39
 e-mail: mggp@mggp.com.pl


DRO-KONSULT Sp.z o.o.
 ul. Odrowąża 15
 03-310 Warszawa
 tel/fax: (22) 614 47 77
 e-mail: warszawa@drokonsult.com.pl


PODWYKONAWCA:

EUROSTRADA Sp.z o.o.
 ul. Pyszniańska 18
 02-829 Warszawa
 tel/fax: (22) 644 87 62
 e-mail: biuro@eurostrada.pl


Nazwa i adres obiektu budowlanego:
AUTOSTRADA A-2 NA ODCINKU WARSZAWA - KUKURYKI

Nazwa rysunku: **Projektowane urządzenia ochrony środowiska**
 Skala 1:10000 - WARIANT 2


Nr rysunku:
8.2.2

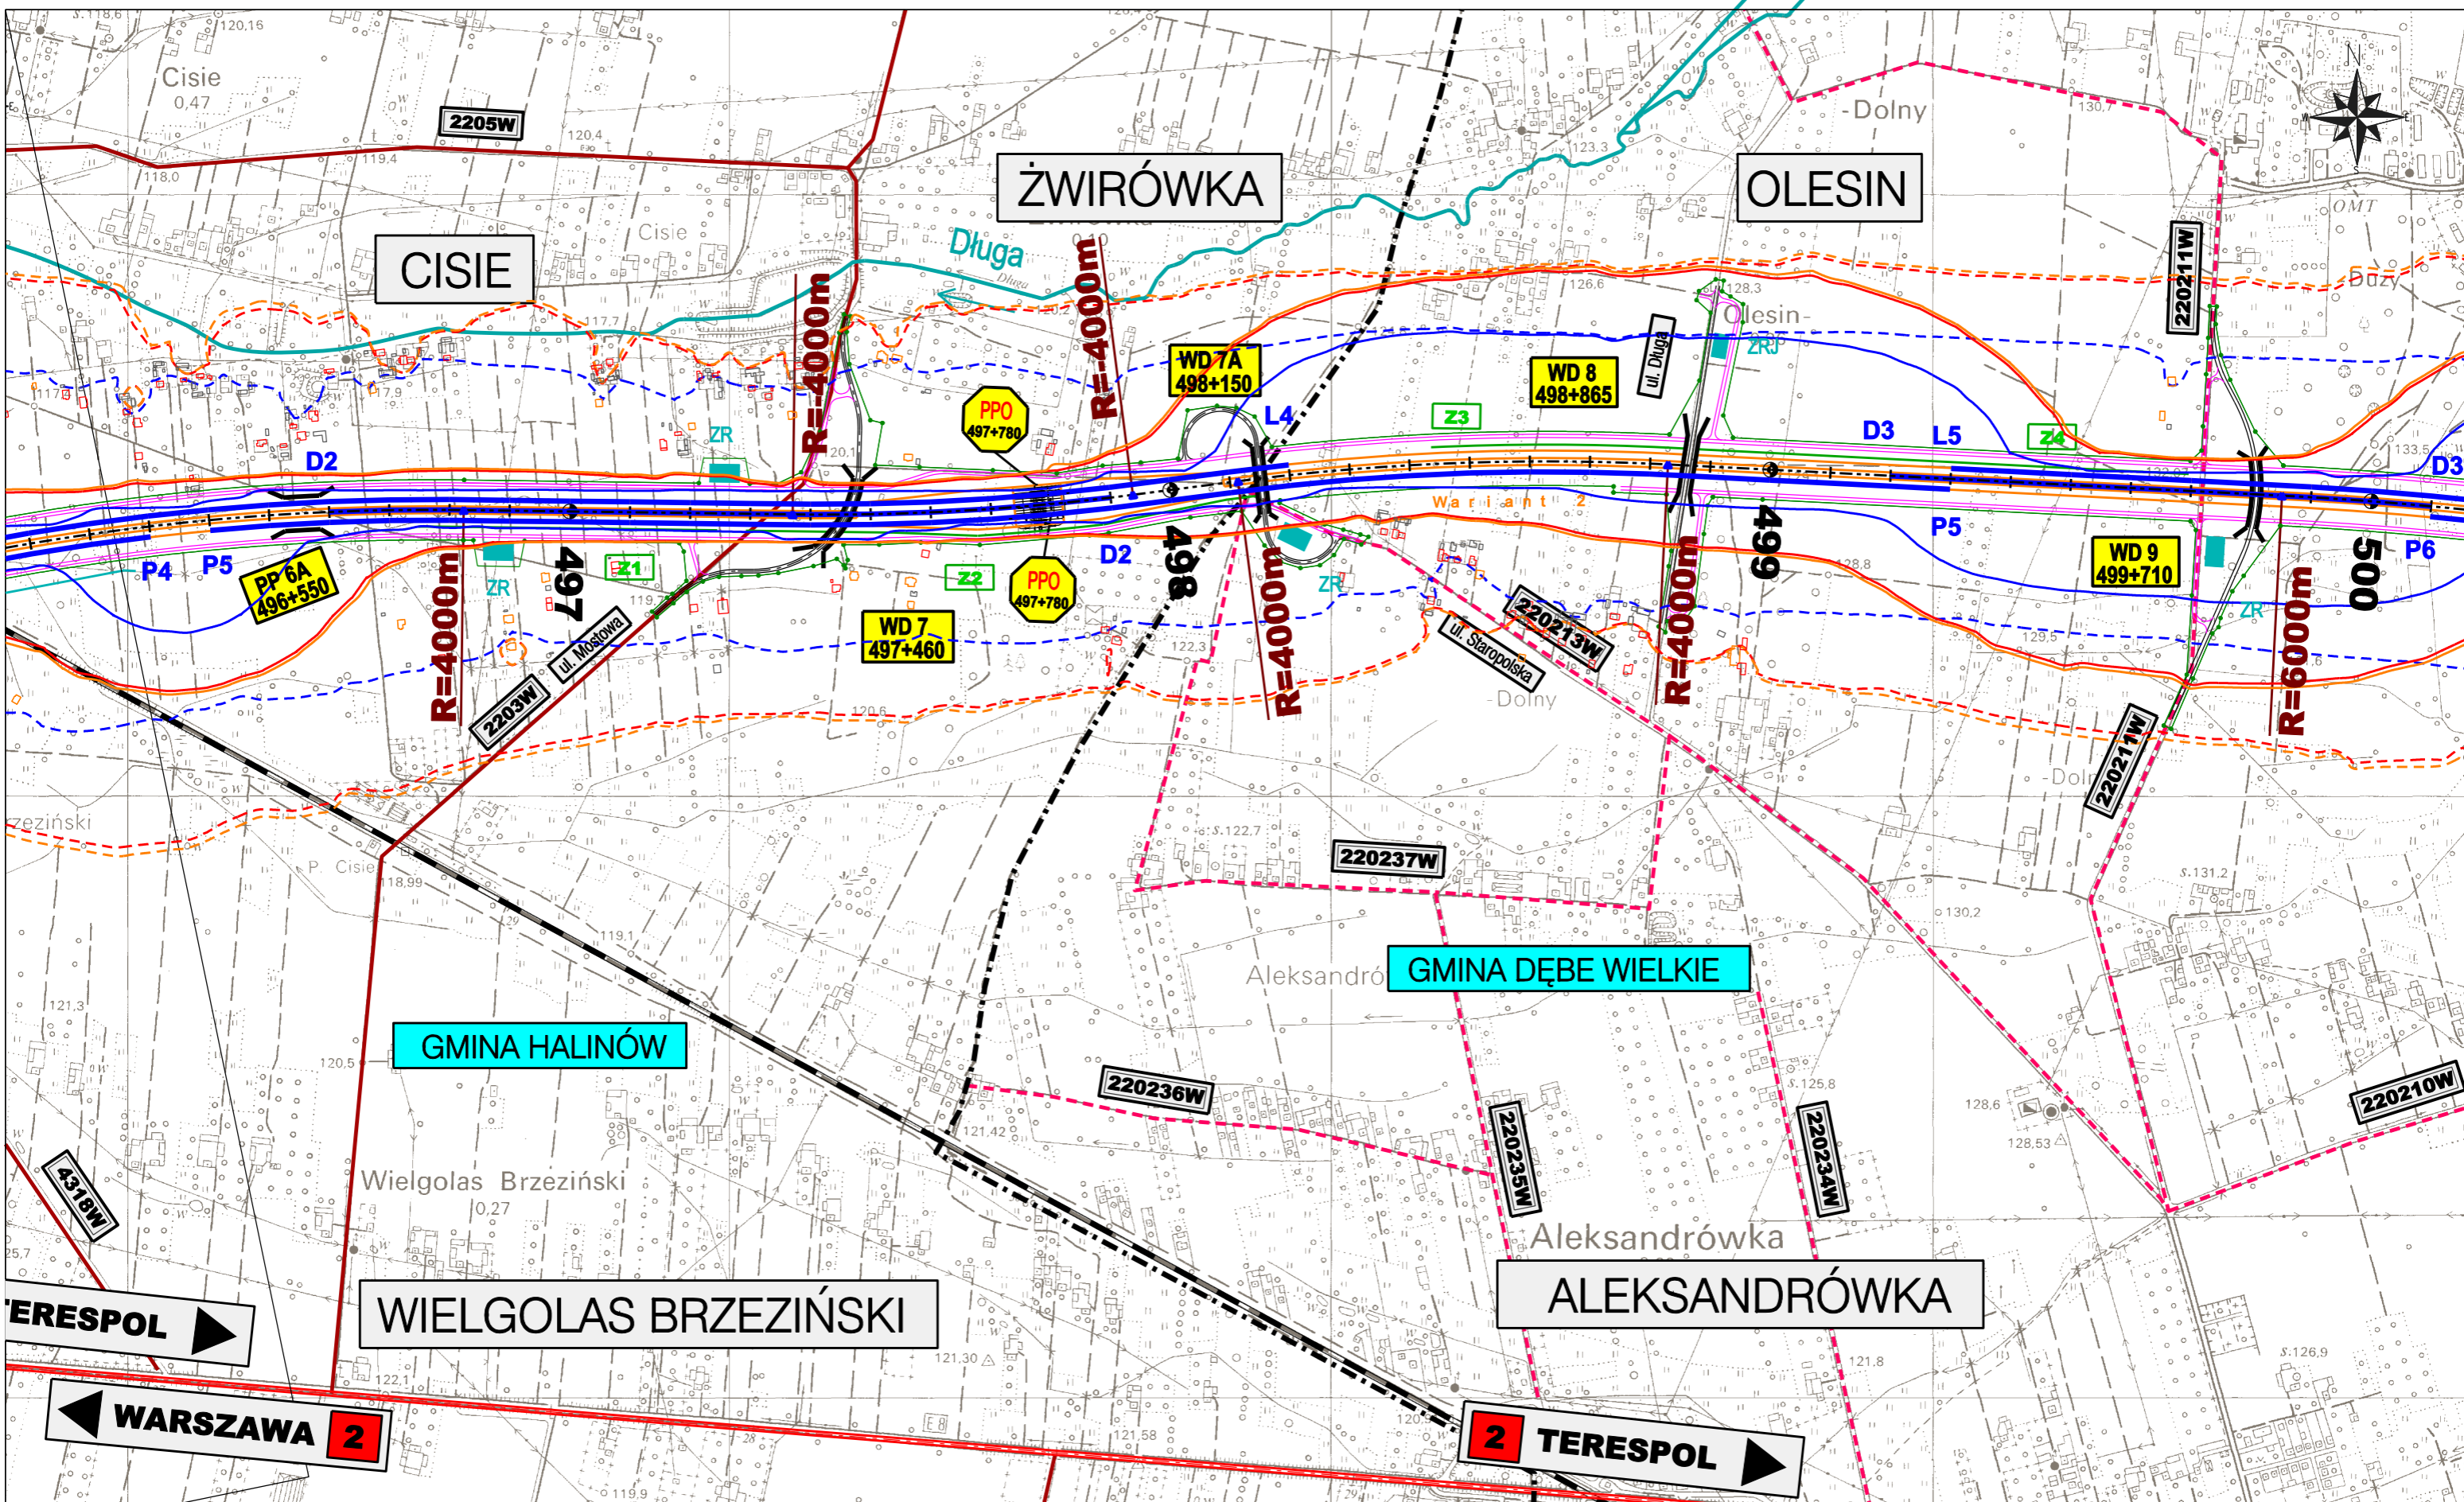

<p>ZAMAWIAJĄCY:</p>  <p>GENERALNA DYREKCJA DRÓG KRAJOWYCH I AUTOSTRAD 00-848 WARSZAWA ul. Żelazna 59 tel. (22) 375 88 88</p>	<p>KONSORCJUM FIRM:</p>  <p>DHV POLSKA Sp. z o.o. ul. Domaniewska 41 02-672 Warszawa tel. (22) 606 28 02 ; fax (22) 606 28 03 e-mail: dhvpolska@dhv.pl</p>	 <p>MGGP S.A. ul. Kaczkowskiego 6 33-100 Tamów tel. (14) 626 38 90 ; fax (14) 626 45 39 e-mail: mggp@mggp.com.pl</p>	 <p>DRO-KONSULT Sp. z o.o. ul. Odrowąza 15 03-310 Warszawa tel/fax: (22) 614 47 77 e-mail: warszawa@drokonsult.com.pl</p>	<p>PODWYKONAWCA:</p>  <p>EUROSTRADA Sp. z o.o. ul. Pyszniańska 18 02-829 Warszawa tel/fax: (22) 644 87 62 e-mail: biuro@eurostrada.pl</p>	<p>Nazwa i adres obiektu budowlanego: AUTOSTRADA A-2 NA ODCINKU WARSZAWA - KUKURYKI</p> <p>Nazwa rysunku: Projektowane urządzenia ochrony środowiska Skala 1:10000 - WARIANT 2</p> <p>Nr rysunku: 8.2.3</p>
---	--	--	---	---	---

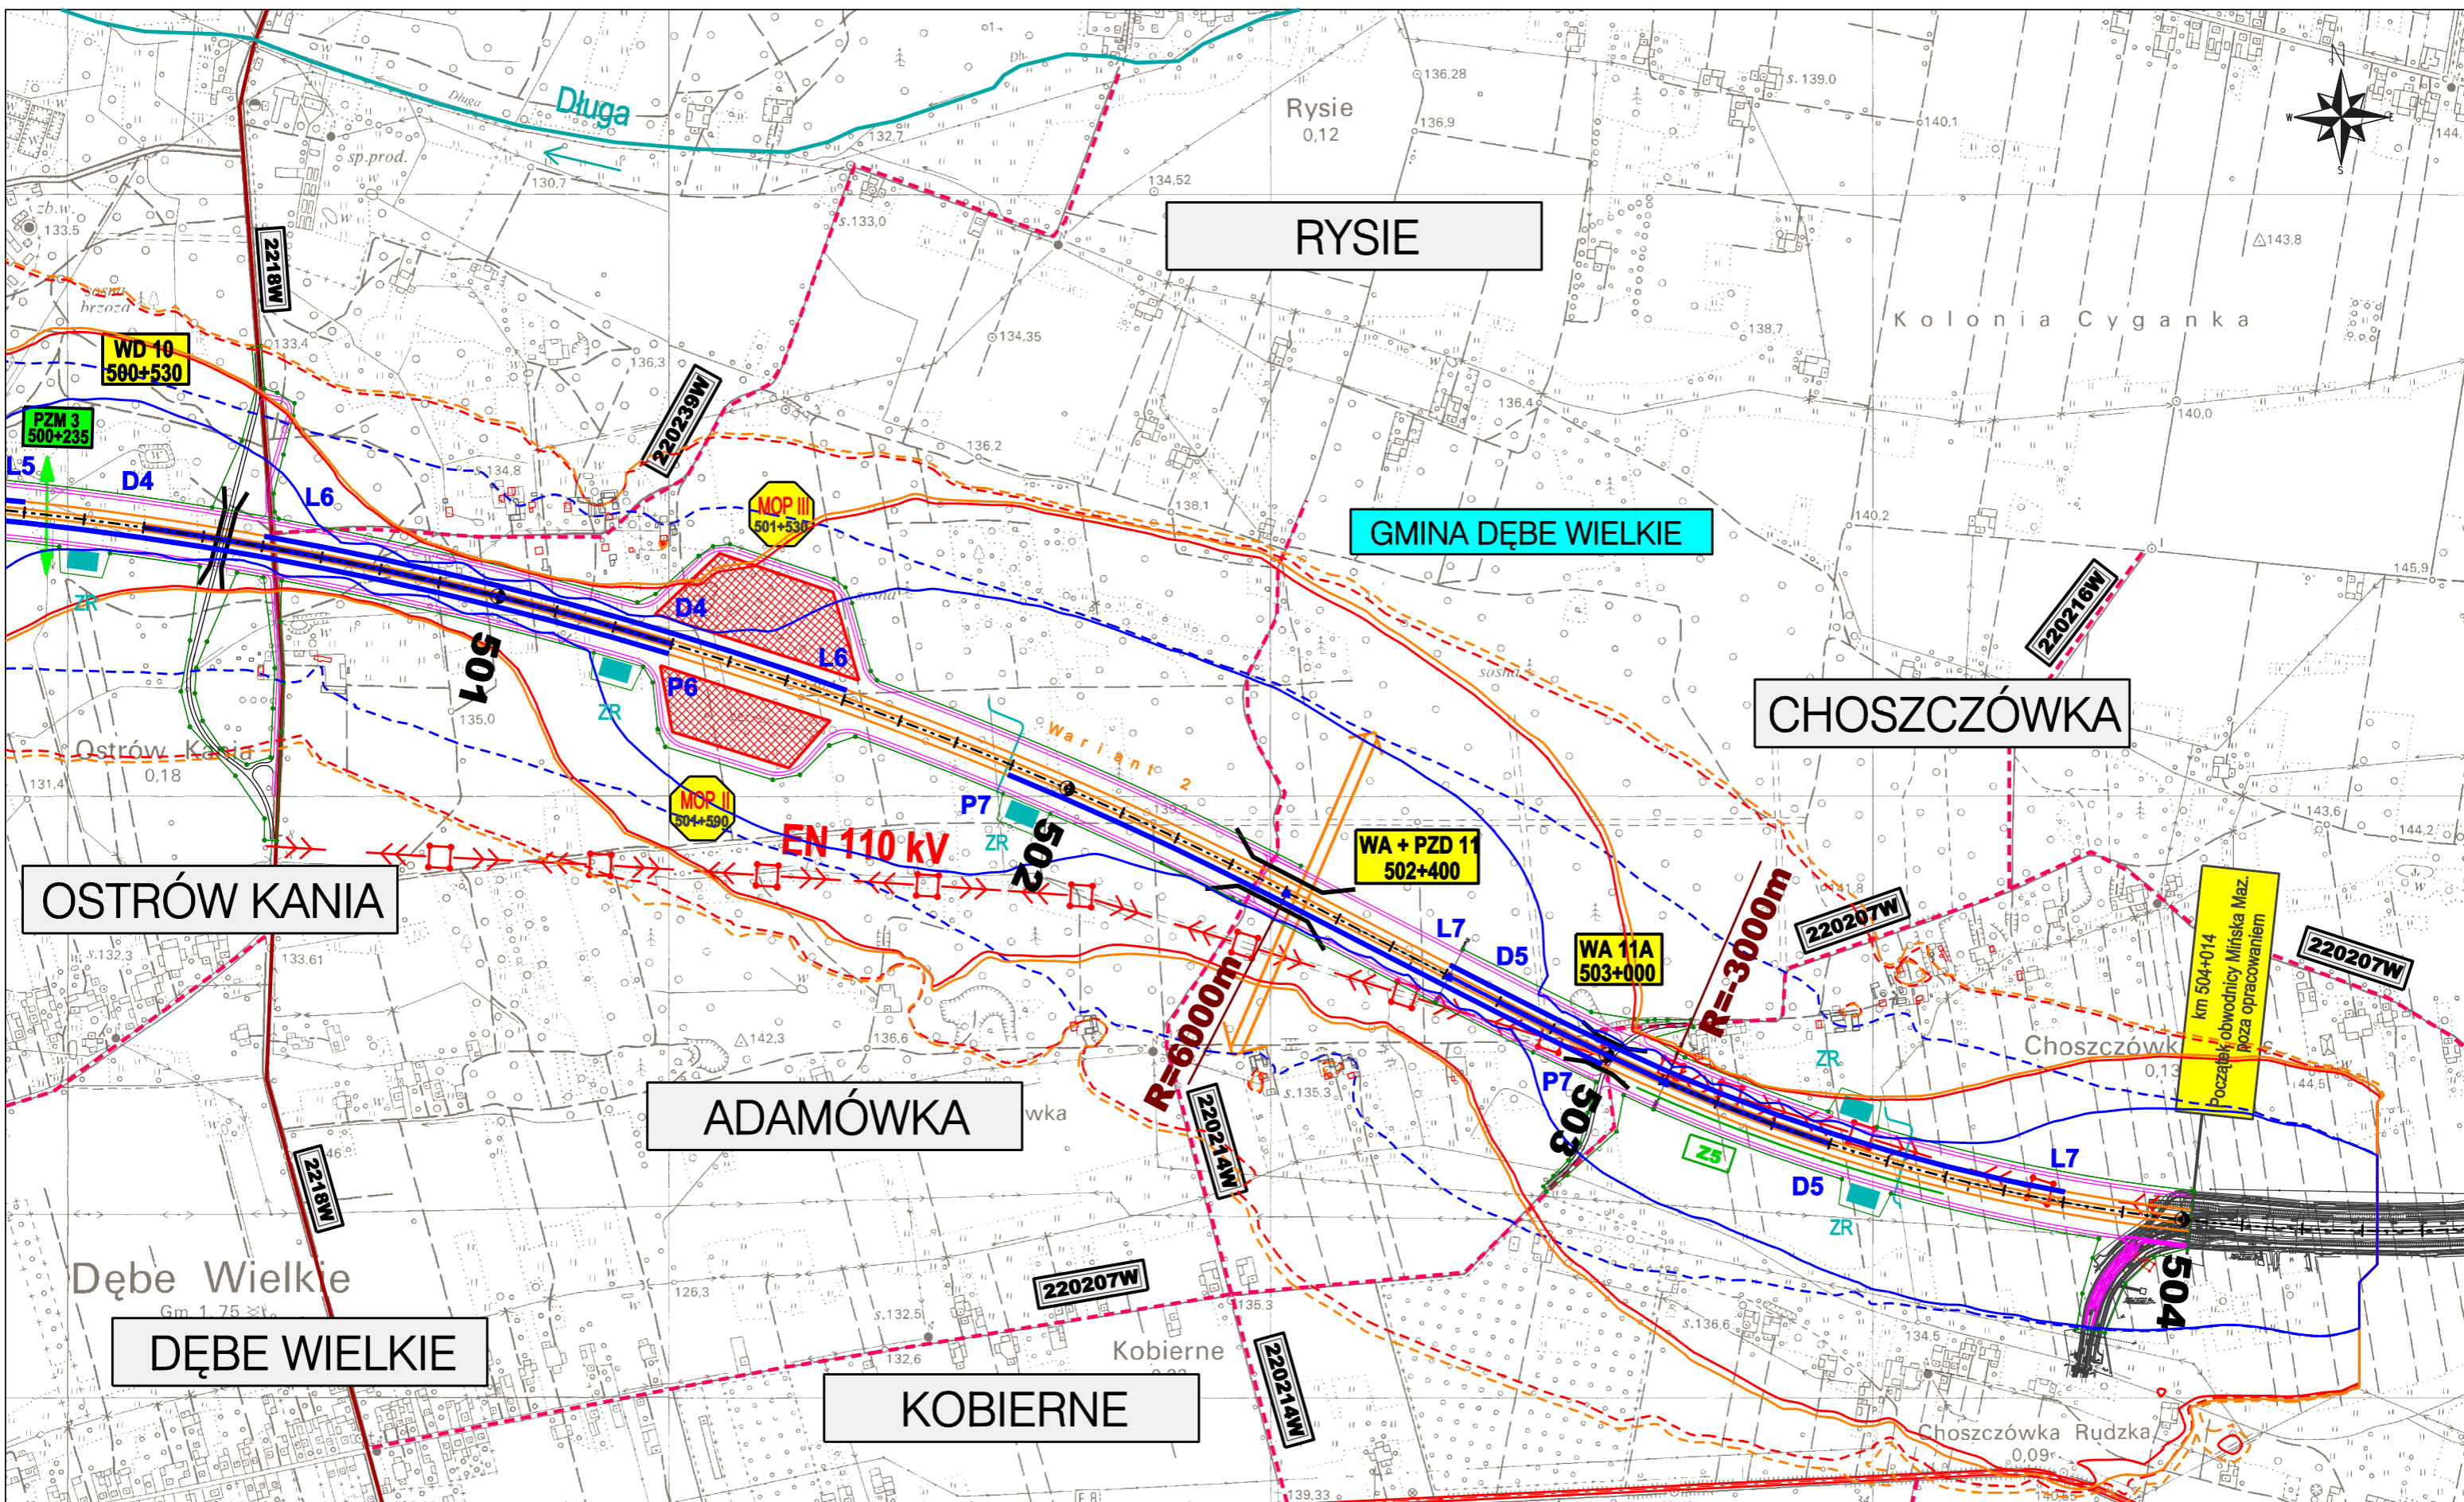

<p>ZAMAWIAJĄCY:</p>  <p>GENERALNA DYREKCJA DRÓG KRAJOWYCH I AUTOSTRAD 00-848 WARSZAWA ul. Żelazna 59 tel. (22) 375 88 88</p>	<p>KONSORCJUM FIRM:</p>  <p>DHV POLSKA Sp. z o.o. ul. Domaniewska 41 02-672 Warszawa tel. (22) 606 28 02 ; fax (22) 606 28 03 e-mail: dhvpolska@dhv.pl</p>	 <p>MGGP S.A. ul. Kaczkowskiego 6 33-100 Tamów tel. (14) 626 38 90 ; fax (14) 626 45 39 e-mail: mggp@mggp.com.pl</p>	 <p>DRO-KONSULT Sp. z o.o. ul. Odrowąza 15 03-310 Warszawa tel/fax: (22) 614 47 77 e-mail: warszawa@drokonsult.com.pl</p>	<p>PODWYKONAWCA:</p>  <p>EUROSTRADA Sp. z o.o. ul. Pyszniańska 18 02-829 Warszawa tel/fax: (22) 644 87 62 e-mail: biuro@eurostrada.pl</p>	<p>Nazwa i adres obiektu budowlanego: AUTOSTRADA A-2 NA ODCINKU WARSZAWA - KUKURYKI</p> <p>Nazwa rysunku: Projektowane urządzenia ochrony środowiska Skala 1:10000 - WARIANT 2</p> <p>Nr rysunku: 8.2.4</p>
--	---	---	--	--	---

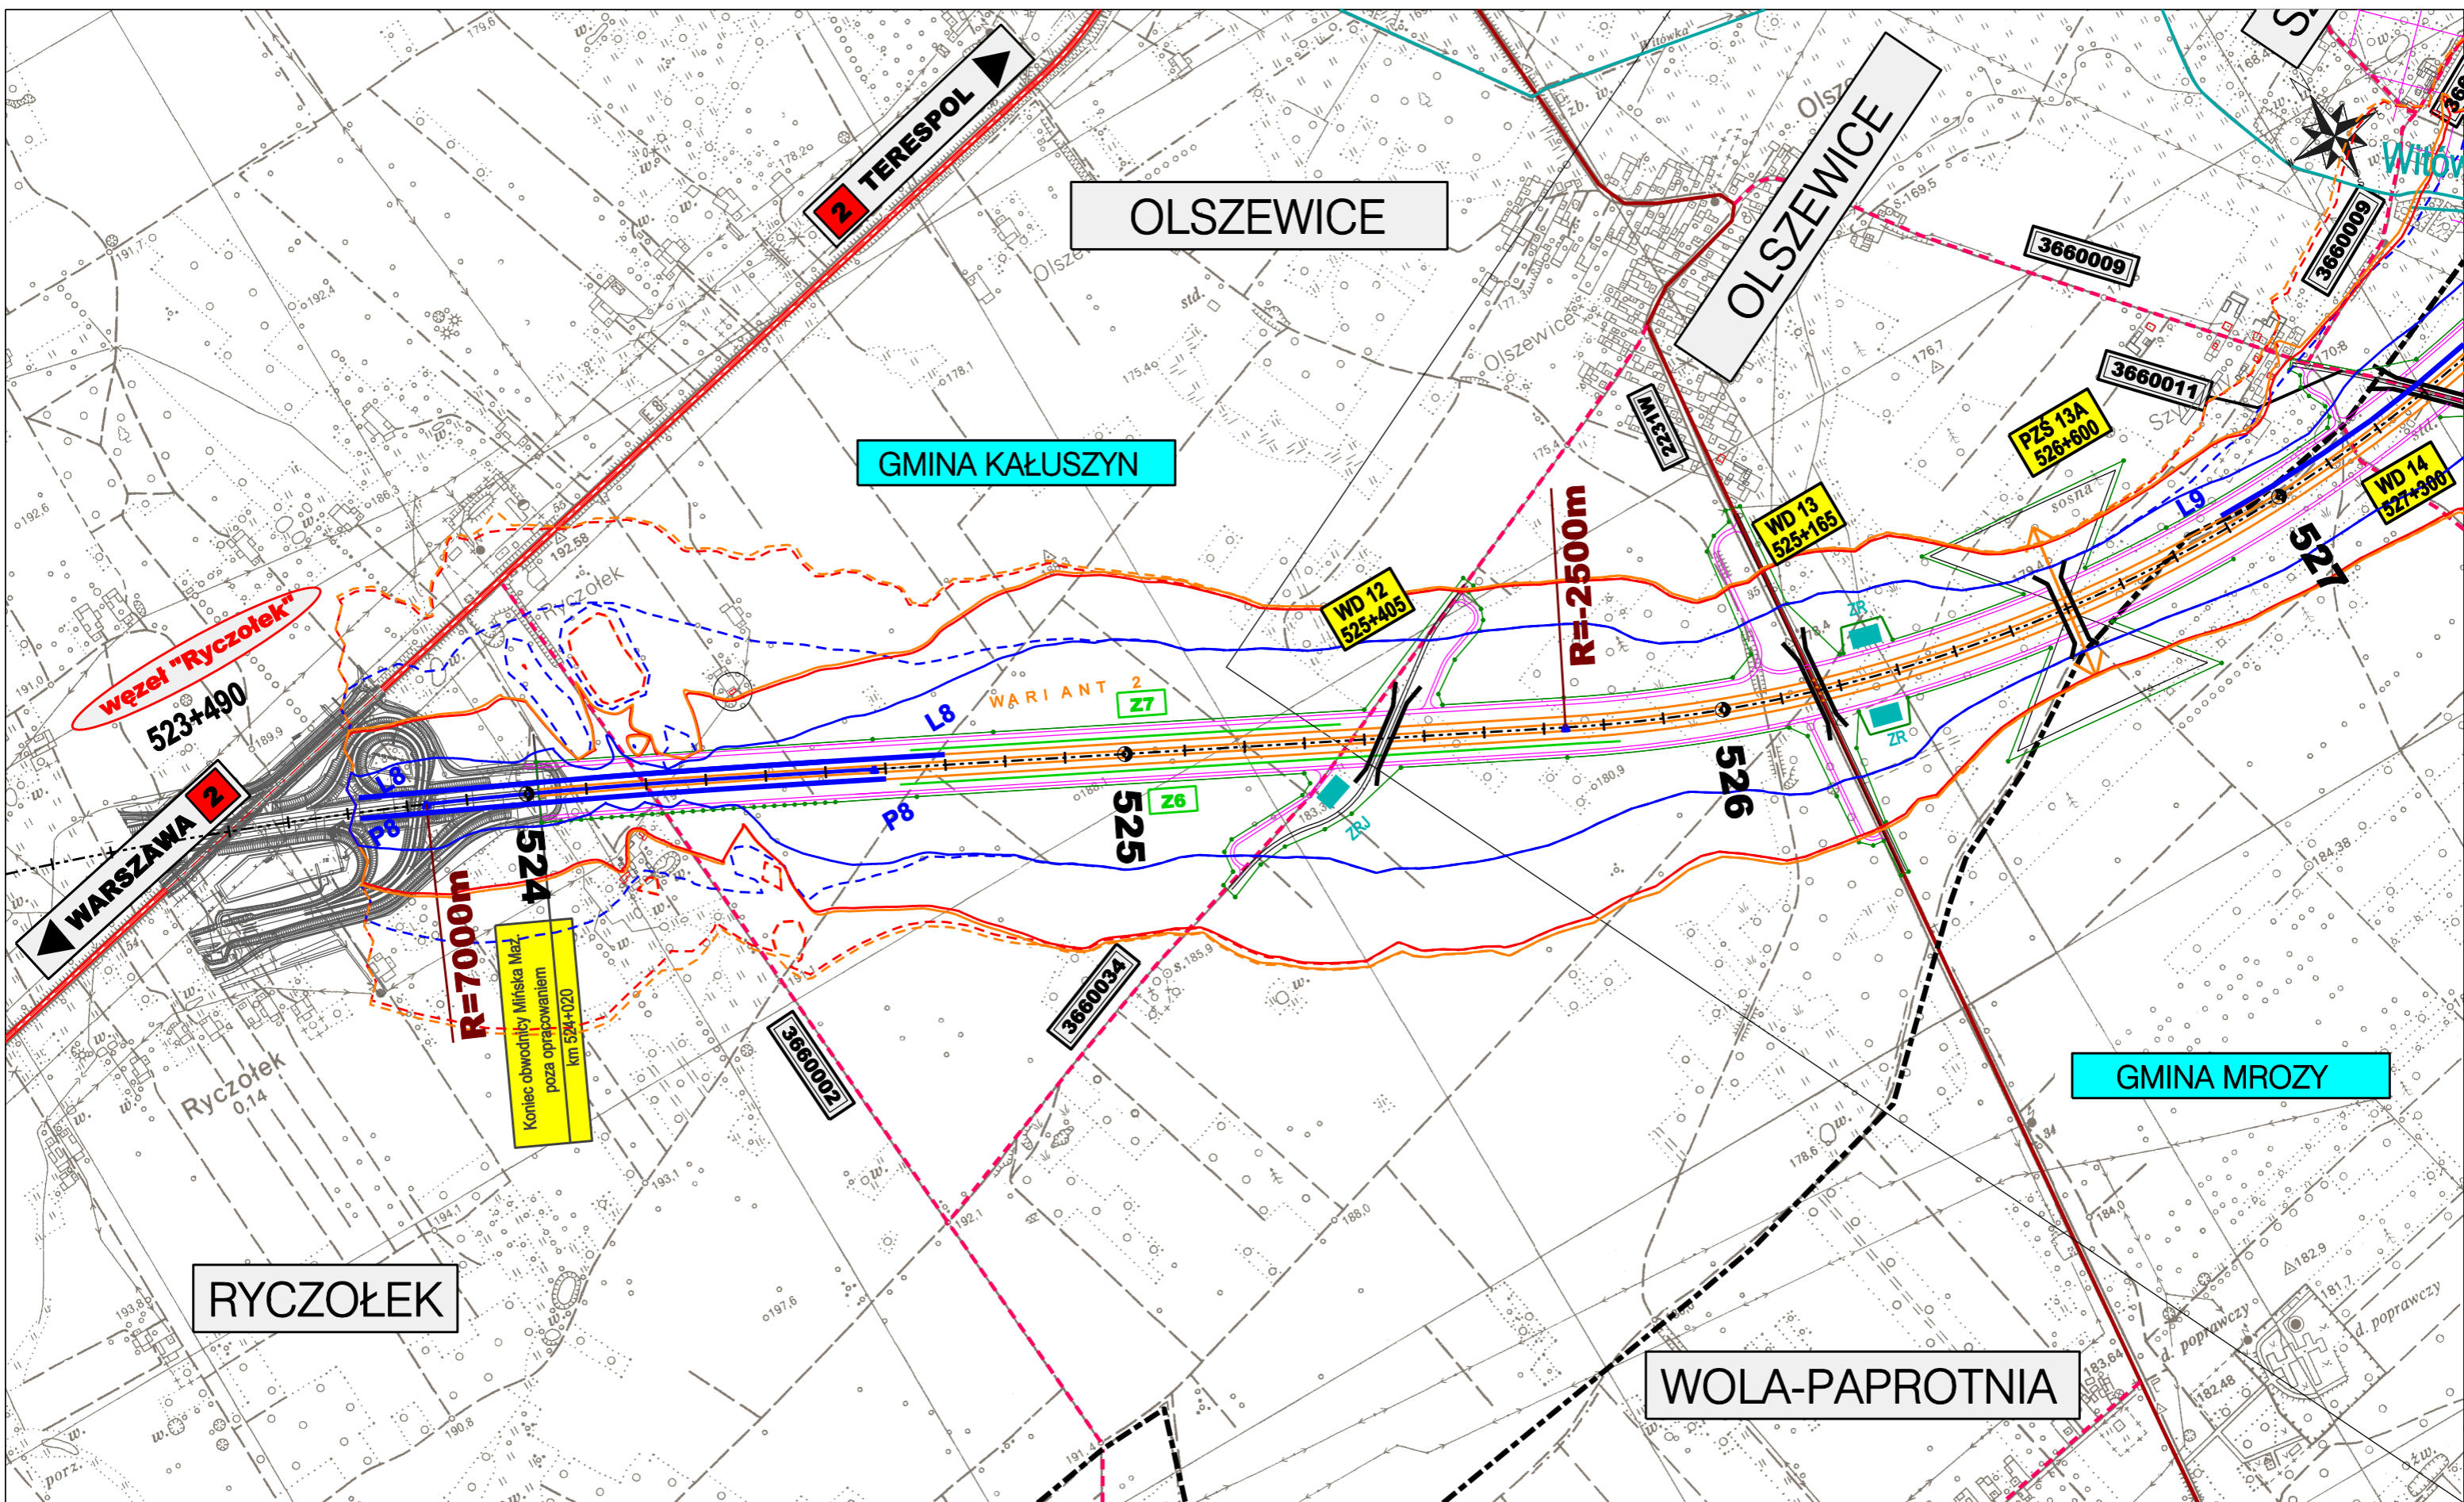

ZAMAWIAJĄCY:

**GENERALNA DYREKCJA
 DRÓG KRAJOWYCH I AUTOSTRAD**
 00-848 WARSZAWA
 ul. Żelazna 59
 tel. (22) 375 88 88

KONSORCJUM FIRM:



DHV POLSKA Sp. z o.o.
 ul. Domaniewska 41
 02-672 Warszawa
 tel. (22) 606 28 02 ; fax (22) 606 28 03
 e-mail: dhvpolska@dhv.pl



MGGP S.A.
 ul. Kaczkowskiego 6
 33-100 Tamów
 tel. (14) 626 38 90 ; fax (14) 626 45 39
 e-mail: mggp@mggp.com.pl



DRO-KONSULT Sp.z o.o.
 ul. Odrowąża 15
 03-310 Warszawa
 tel/fax: (22) 614 47 77
 e-mail: warszawa@drokonsult.com.pl



EUROSTRADA Sp.z o.o.
 ul. Pyszniańska 18
 02-829 Warszawa
 tel/fax: (22) 644 87 62
 e-mail: biuro@eurostrada.pl

PODWYKONAWCA:

Nazwa i adres obiektu budowlanego:


AUTOSTRADA A-2 NA ODCINKU WARSZAWA - KUKURYKI









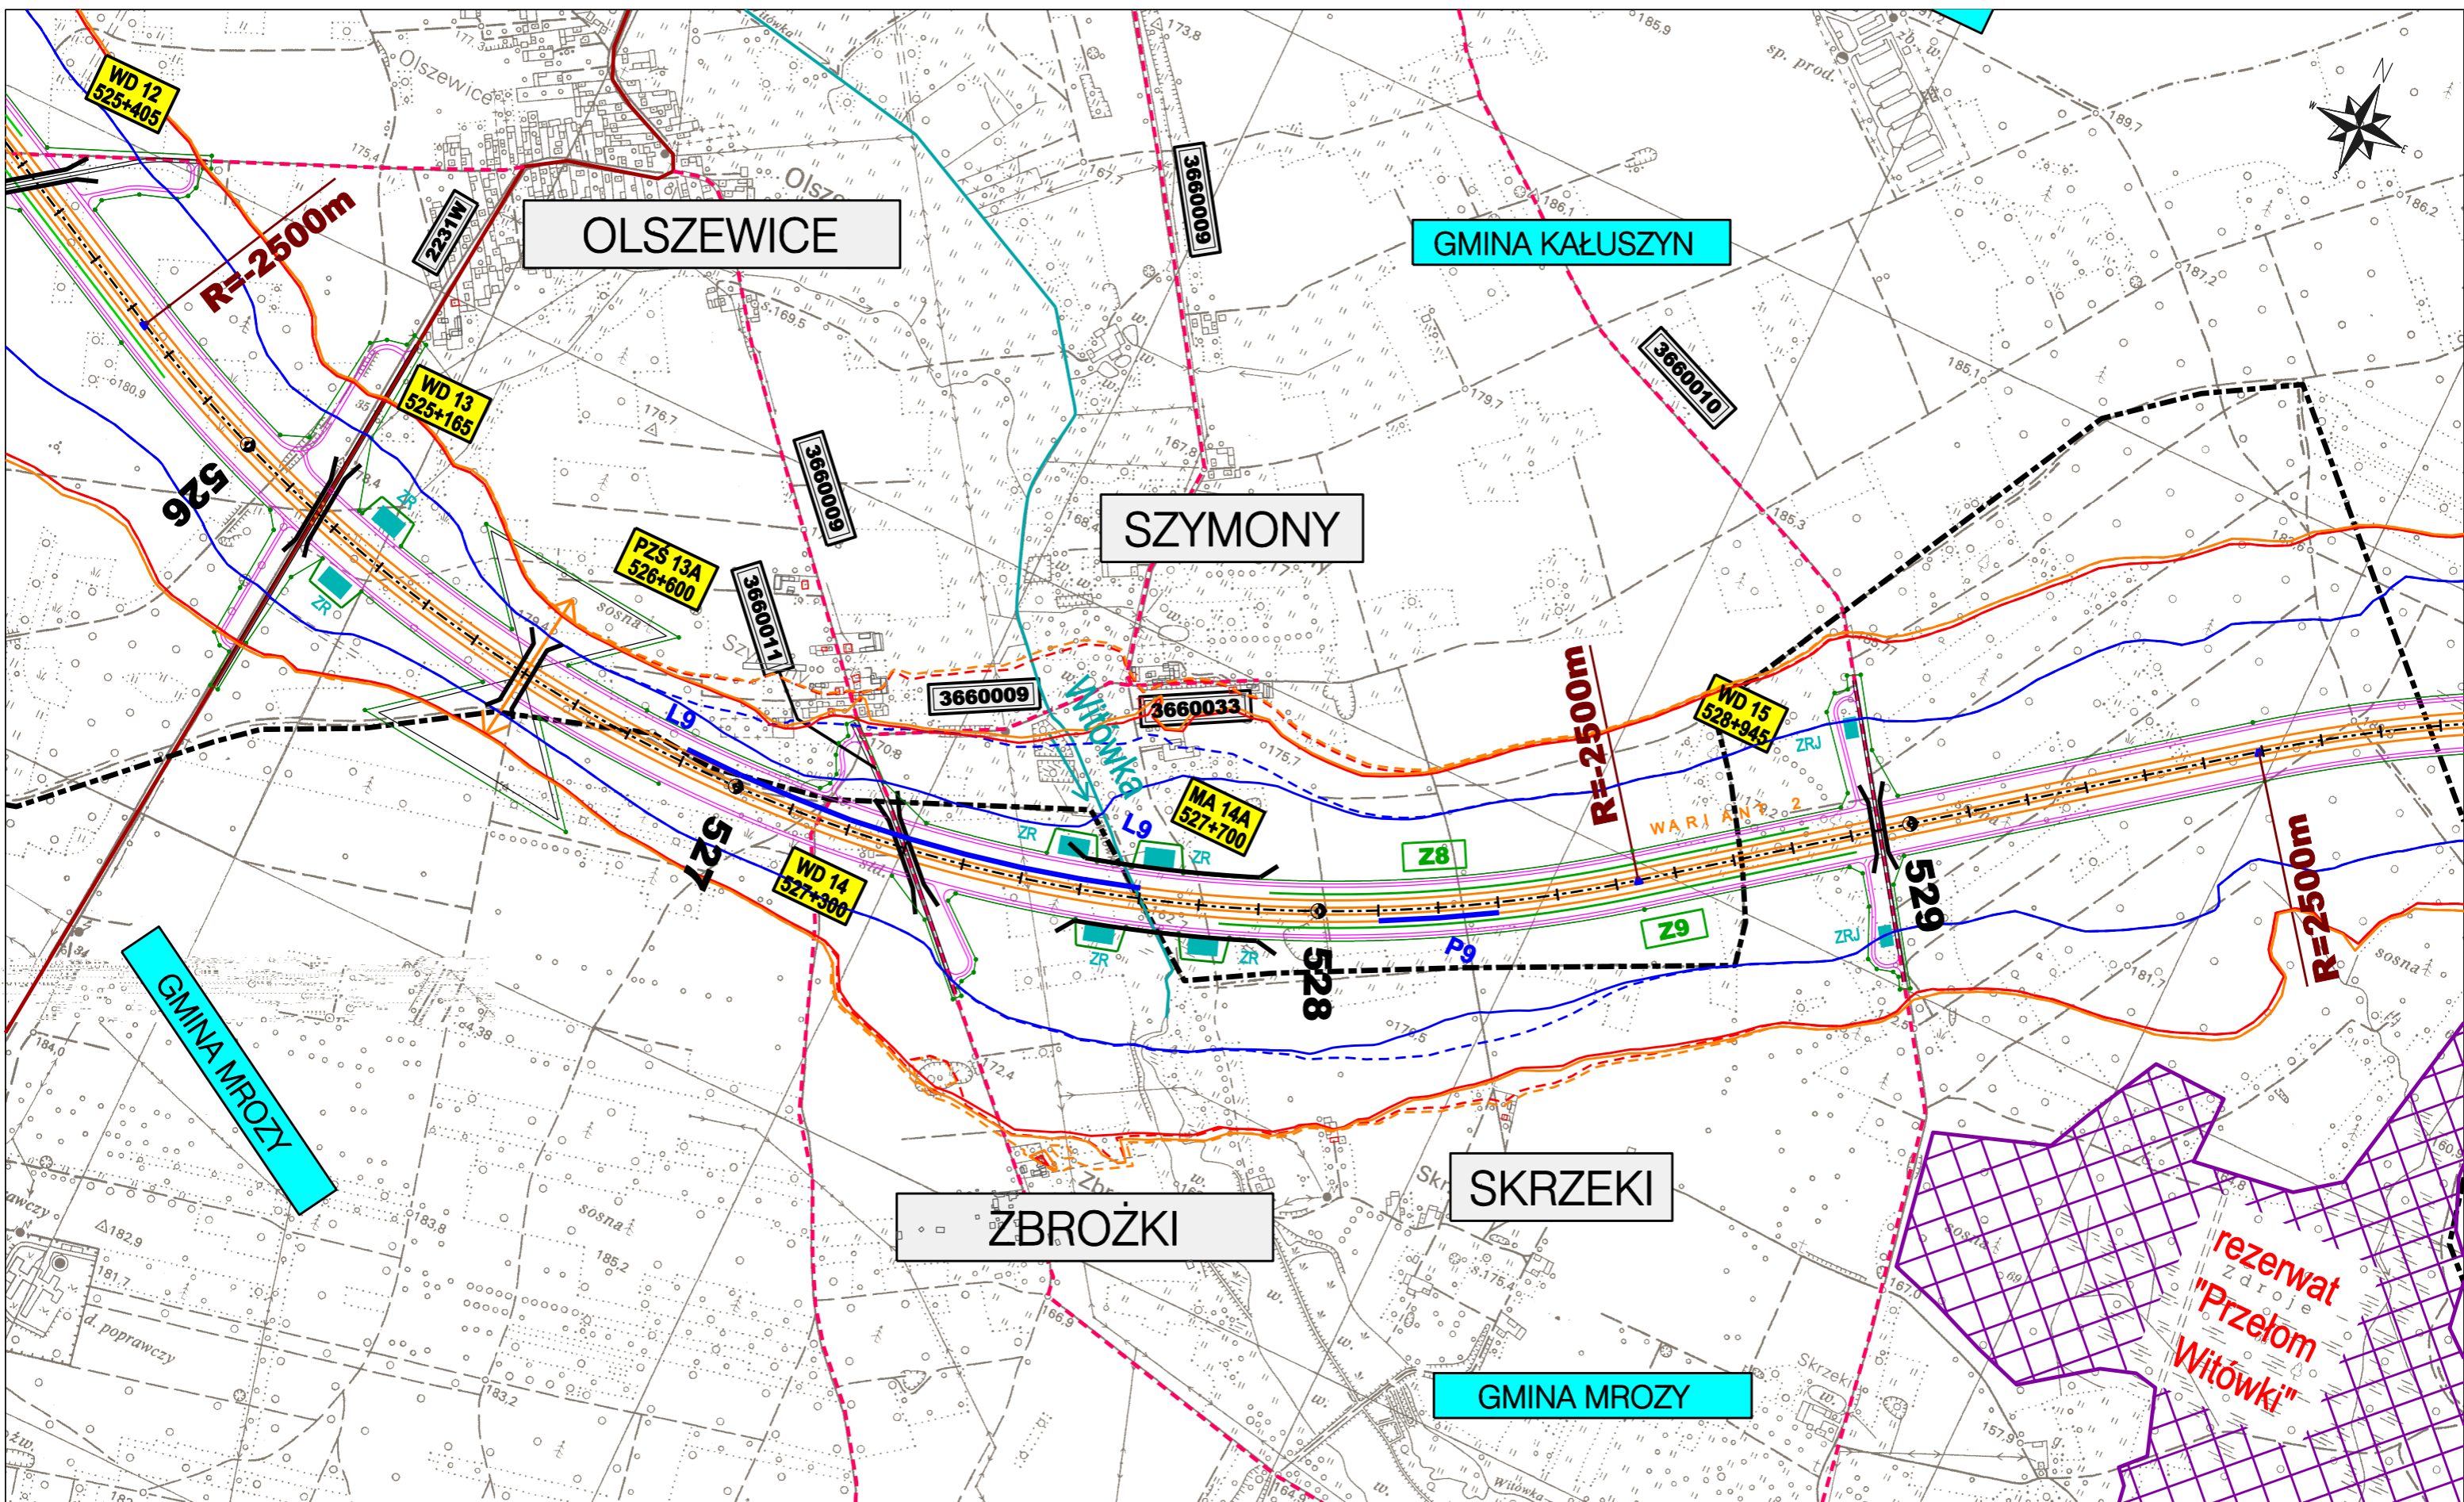




Nazwa rysunku:


**Projektowane urządzenia ochrony środowiska
 skala 1:10000 - WARIANT 2**

Nr rysunku:

8.2.5



<p>ZAMAWIAJĄCY:  GENERALNA DYREKCJA DRÓG KRAJOWYCH I AUTOSTRAD 00-848 WARSZAWA ul. Żelazna 59 tel. (22) 375 88 88</p>	<p>KONSORCJUM FIRM:</p> <table border="0"> <tr> <td data-bbox="667 1837 979 2074">  DHV POLSKA Sp. z o.o. ul. Domaniewska 41 02-672 Warszawa tel. (22) 606 28 02 ; fax (22) 606 28 03 e-mail: dhvpolska@dhv.pl</td> <td data-bbox="979 1837 1291 2074">  MGGP S.A. ul. Kaczkowskiego 6 33-100 Tamów tel. (14) 626 38 90 ; fax (14) 626 45 39 e-mail: mggp@mggp.com.pl</td> <td data-bbox="1291 1837 1602 2074">  DRO-KONSULT Sp.z o.o. ul. Odrowąża 15 03-310 Warszawa tel./fax: (22) 614 47 77 e-mail: warszawa@drokonsult.com.pl</td> <td data-bbox="1602 1837 1884 2074">  EUROSTRADA Sp.z o.o. ul. Pyszniańska 18 02-829 Warszawa tel/fax: (22) 644 87 62 e-mail: biuro@eurostrada.pl</td> </tr> </table>	 DHV POLSKA Sp. z o.o. ul. Domaniewska 41 02-672 Warszawa tel. (22) 606 28 02 ; fax (22) 606 28 03 e-mail: dhvpolska@dhv.pl	 MGGP S.A. ul. Kaczkowskiego 6 33-100 Tamów tel. (14) 626 38 90 ; fax (14) 626 45 39 e-mail: mggp@mggp.com.pl	 DRO-KONSULT Sp.z o.o. ul. Odrowąża 15 03-310 Warszawa tel./fax: (22) 614 47 77 e-mail: warszawa@drokonsult.com.pl	 EUROSTRADA Sp.z o.o. ul. Pyszniańska 18 02-829 Warszawa tel/fax: (22) 644 87 62 e-mail: biuro@eurostrada.pl	<p>PODWYKONAWCA: Nazwa i adres obiektu budowlanego: AUTOSTRADA A-2 NA ODCINKU WARSZAWA - KUKURYKI</p> <p>Nazwa rysunku: Projektowane urządzenia ochrony środowiska skala 1:10000 - WARIANT 2</p> <p>Nr rysunku: 8.2.6</p>
 DHV POLSKA Sp. z o.o. ul. Domaniewska 41 02-672 Warszawa tel. (22) 606 28 02 ; fax (22) 606 28 03 e-mail: dhvpolska@dhv.pl	 MGGP S.A. ul. Kaczkowskiego 6 33-100 Tamów tel. (14) 626 38 90 ; fax (14) 626 45 39 e-mail: mggp@mggp.com.pl	 DRO-KONSULT Sp.z o.o. ul. Odrowąża 15 03-310 Warszawa tel./fax: (22) 614 47 77 e-mail: warszawa@drokonsult.com.pl	 EUROSTRADA Sp.z o.o. ul. Pyszniańska 18 02-829 Warszawa tel/fax: (22) 644 87 62 e-mail: biuro@eurostrada.pl			

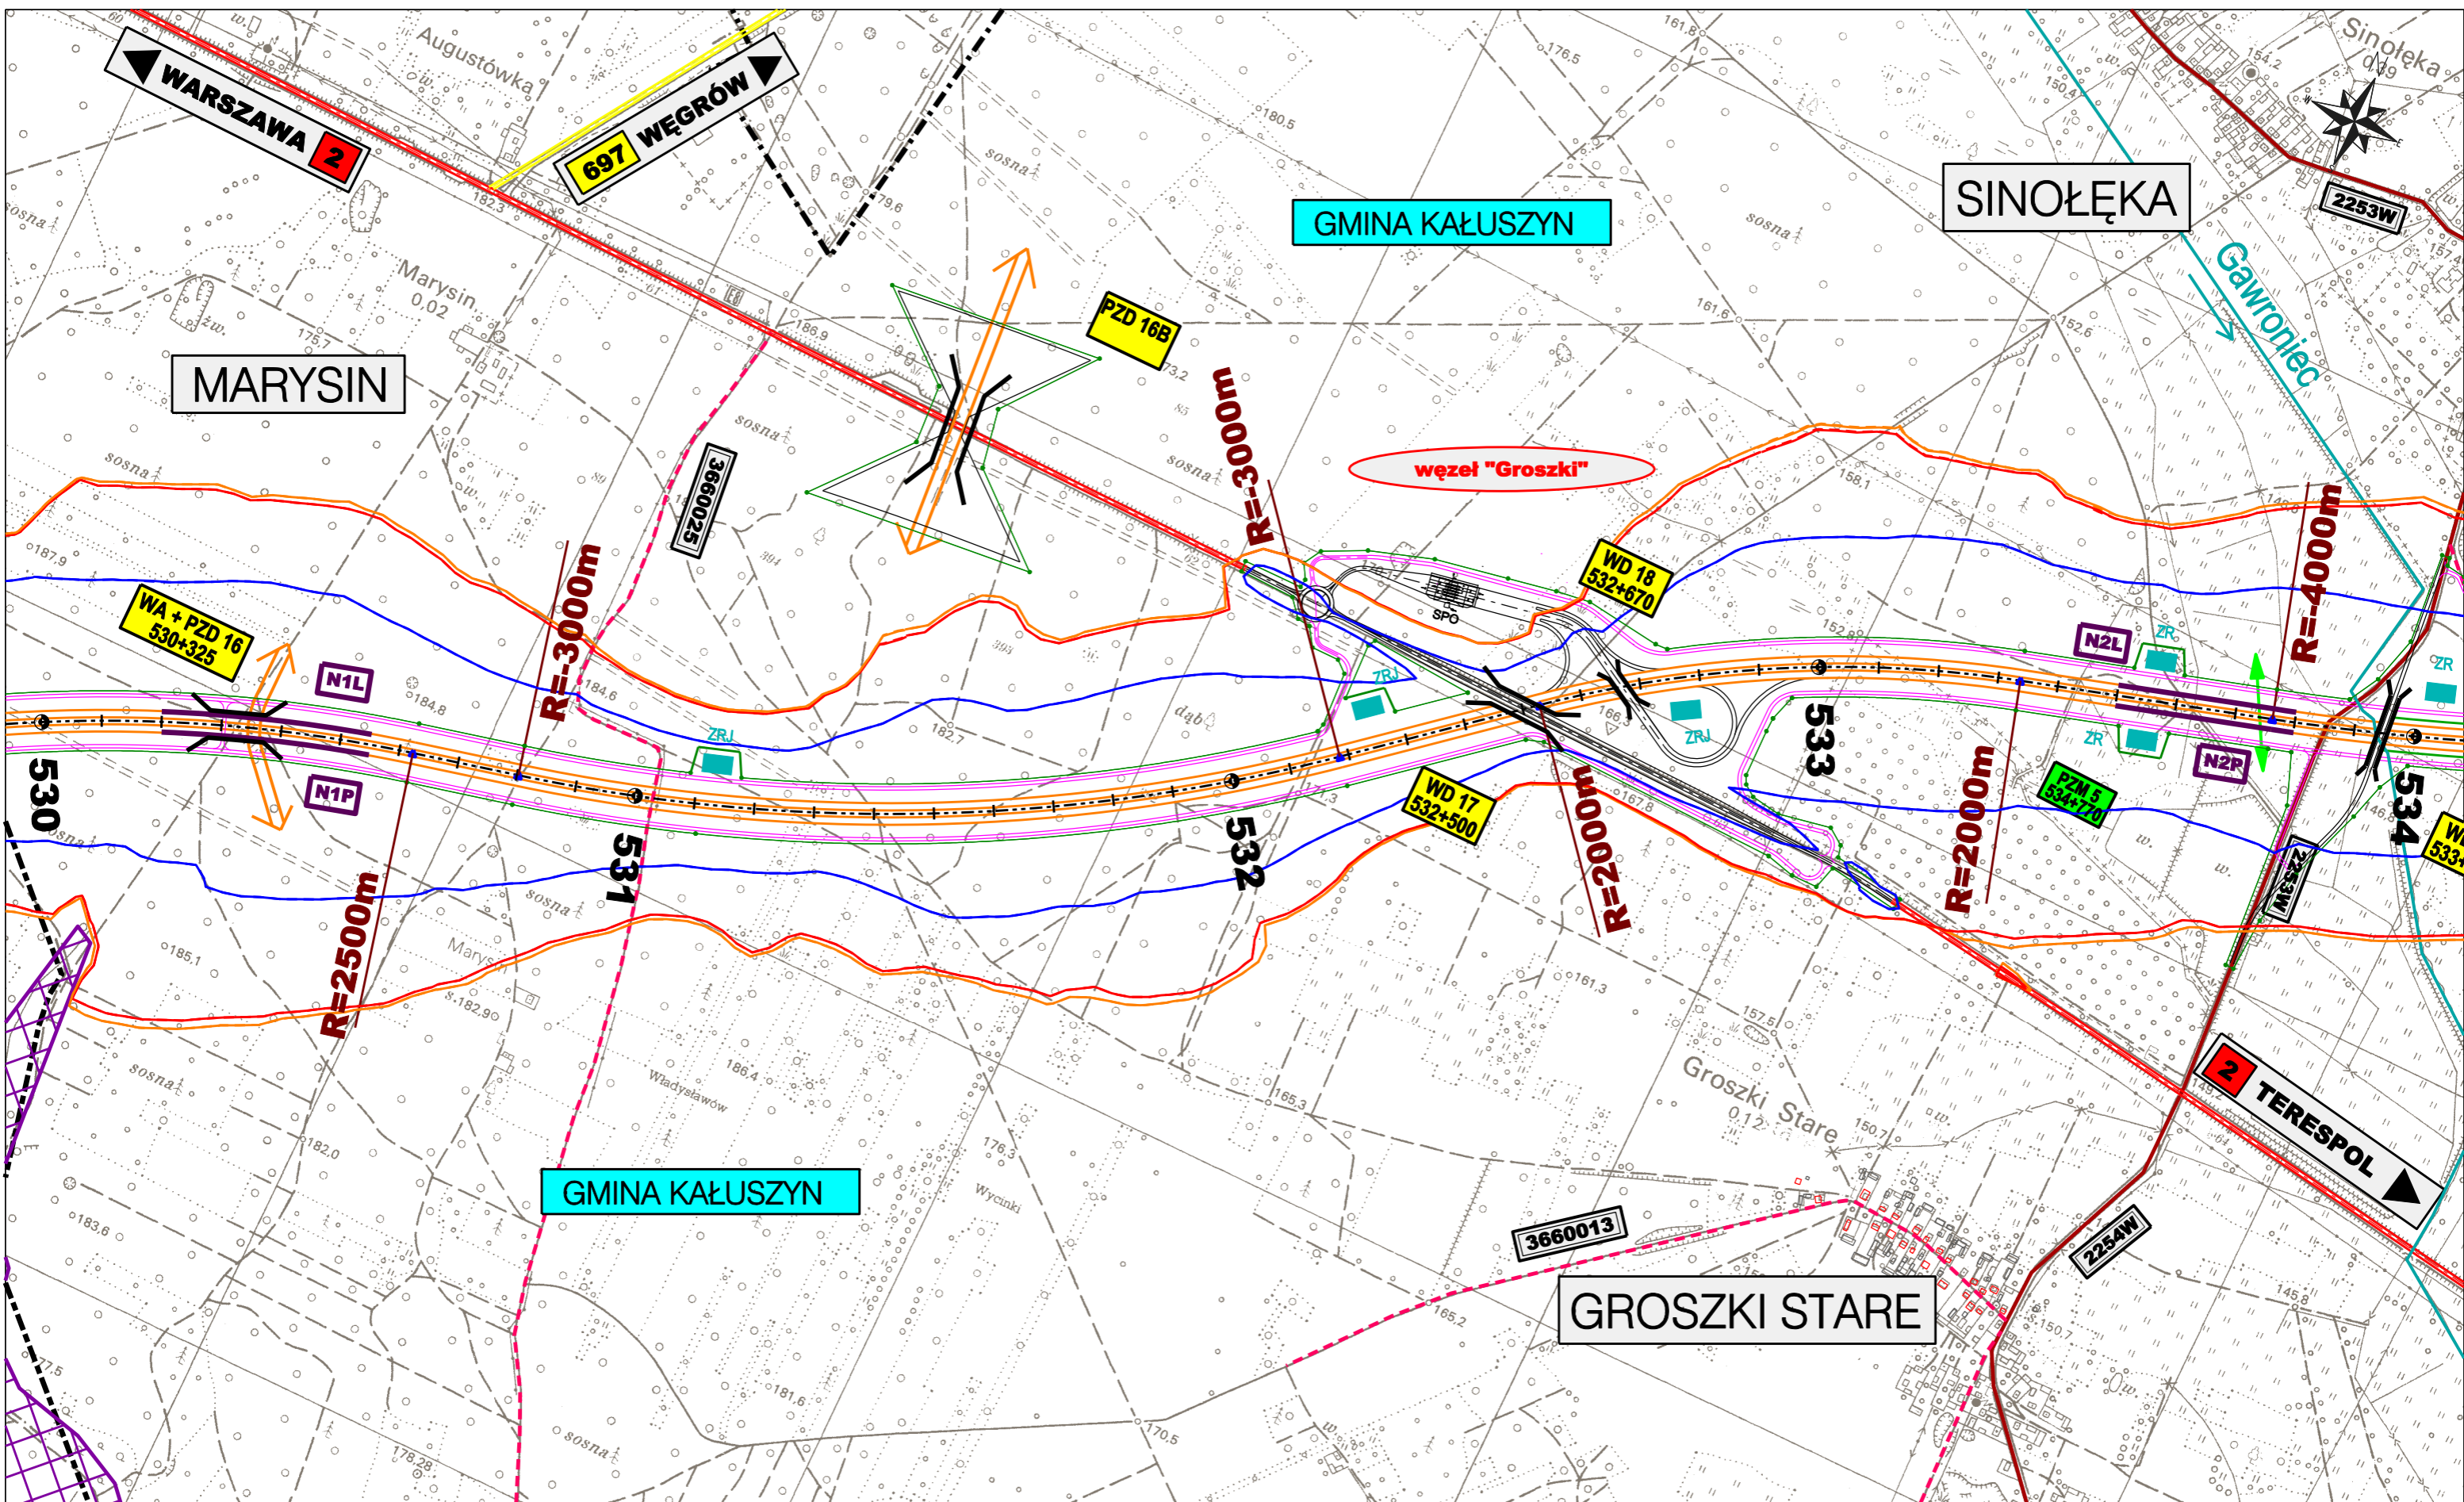

ZAMAWIAJĄCY:

**GENERALNA DYREKCJA
DRÓG KRAJOWYCH I AUTOSTRAD**
00-848 WARSZAWA
ul. Żelazna 59
tel. (22) 375 88 88



KONSORCJUM FIRM:



DHV POLSKA Sp. z o.o.
ul. Domaniewska 41
02-672 Warszawa
tel. (22) 606 28 02 ; fax (22) 606 28 03
e-mail: dhvpolska@dhv.pl



MGPP S.A.
ul. Kaczkowskiego 6
33-100 Tamów
tel. (14) 626 38 90 ; fax (14) 626 45 39
e-mail: mgpp@mgpp.com.pl



DRO-KONSULT Sp. z o.o.
ul. Odrowąza 15
03-310 Warszawa
tel./fax: (22) 614 47 77
e-mail: warszawa@drokonsult.com.pl



EUROSTRADA Sp. z o.o.
ul. Pyszniańska 18
02-829 Warszawa
tel/fax: (22) 844 87 62
e-mail: biuro@eurostrada.pl

PODWYKONAWCA:

Nazwa i adres obiektu budowlanego:


AUTOSTRADA A-2 NA ODCINKU WARSZAWA - KUKURYKI

Nazwa rysunku:

**Projektowane urządzenia ochrony środowiska
skala 1:10000 - WARIANT 2**

Nr rysunku:

8.2.7

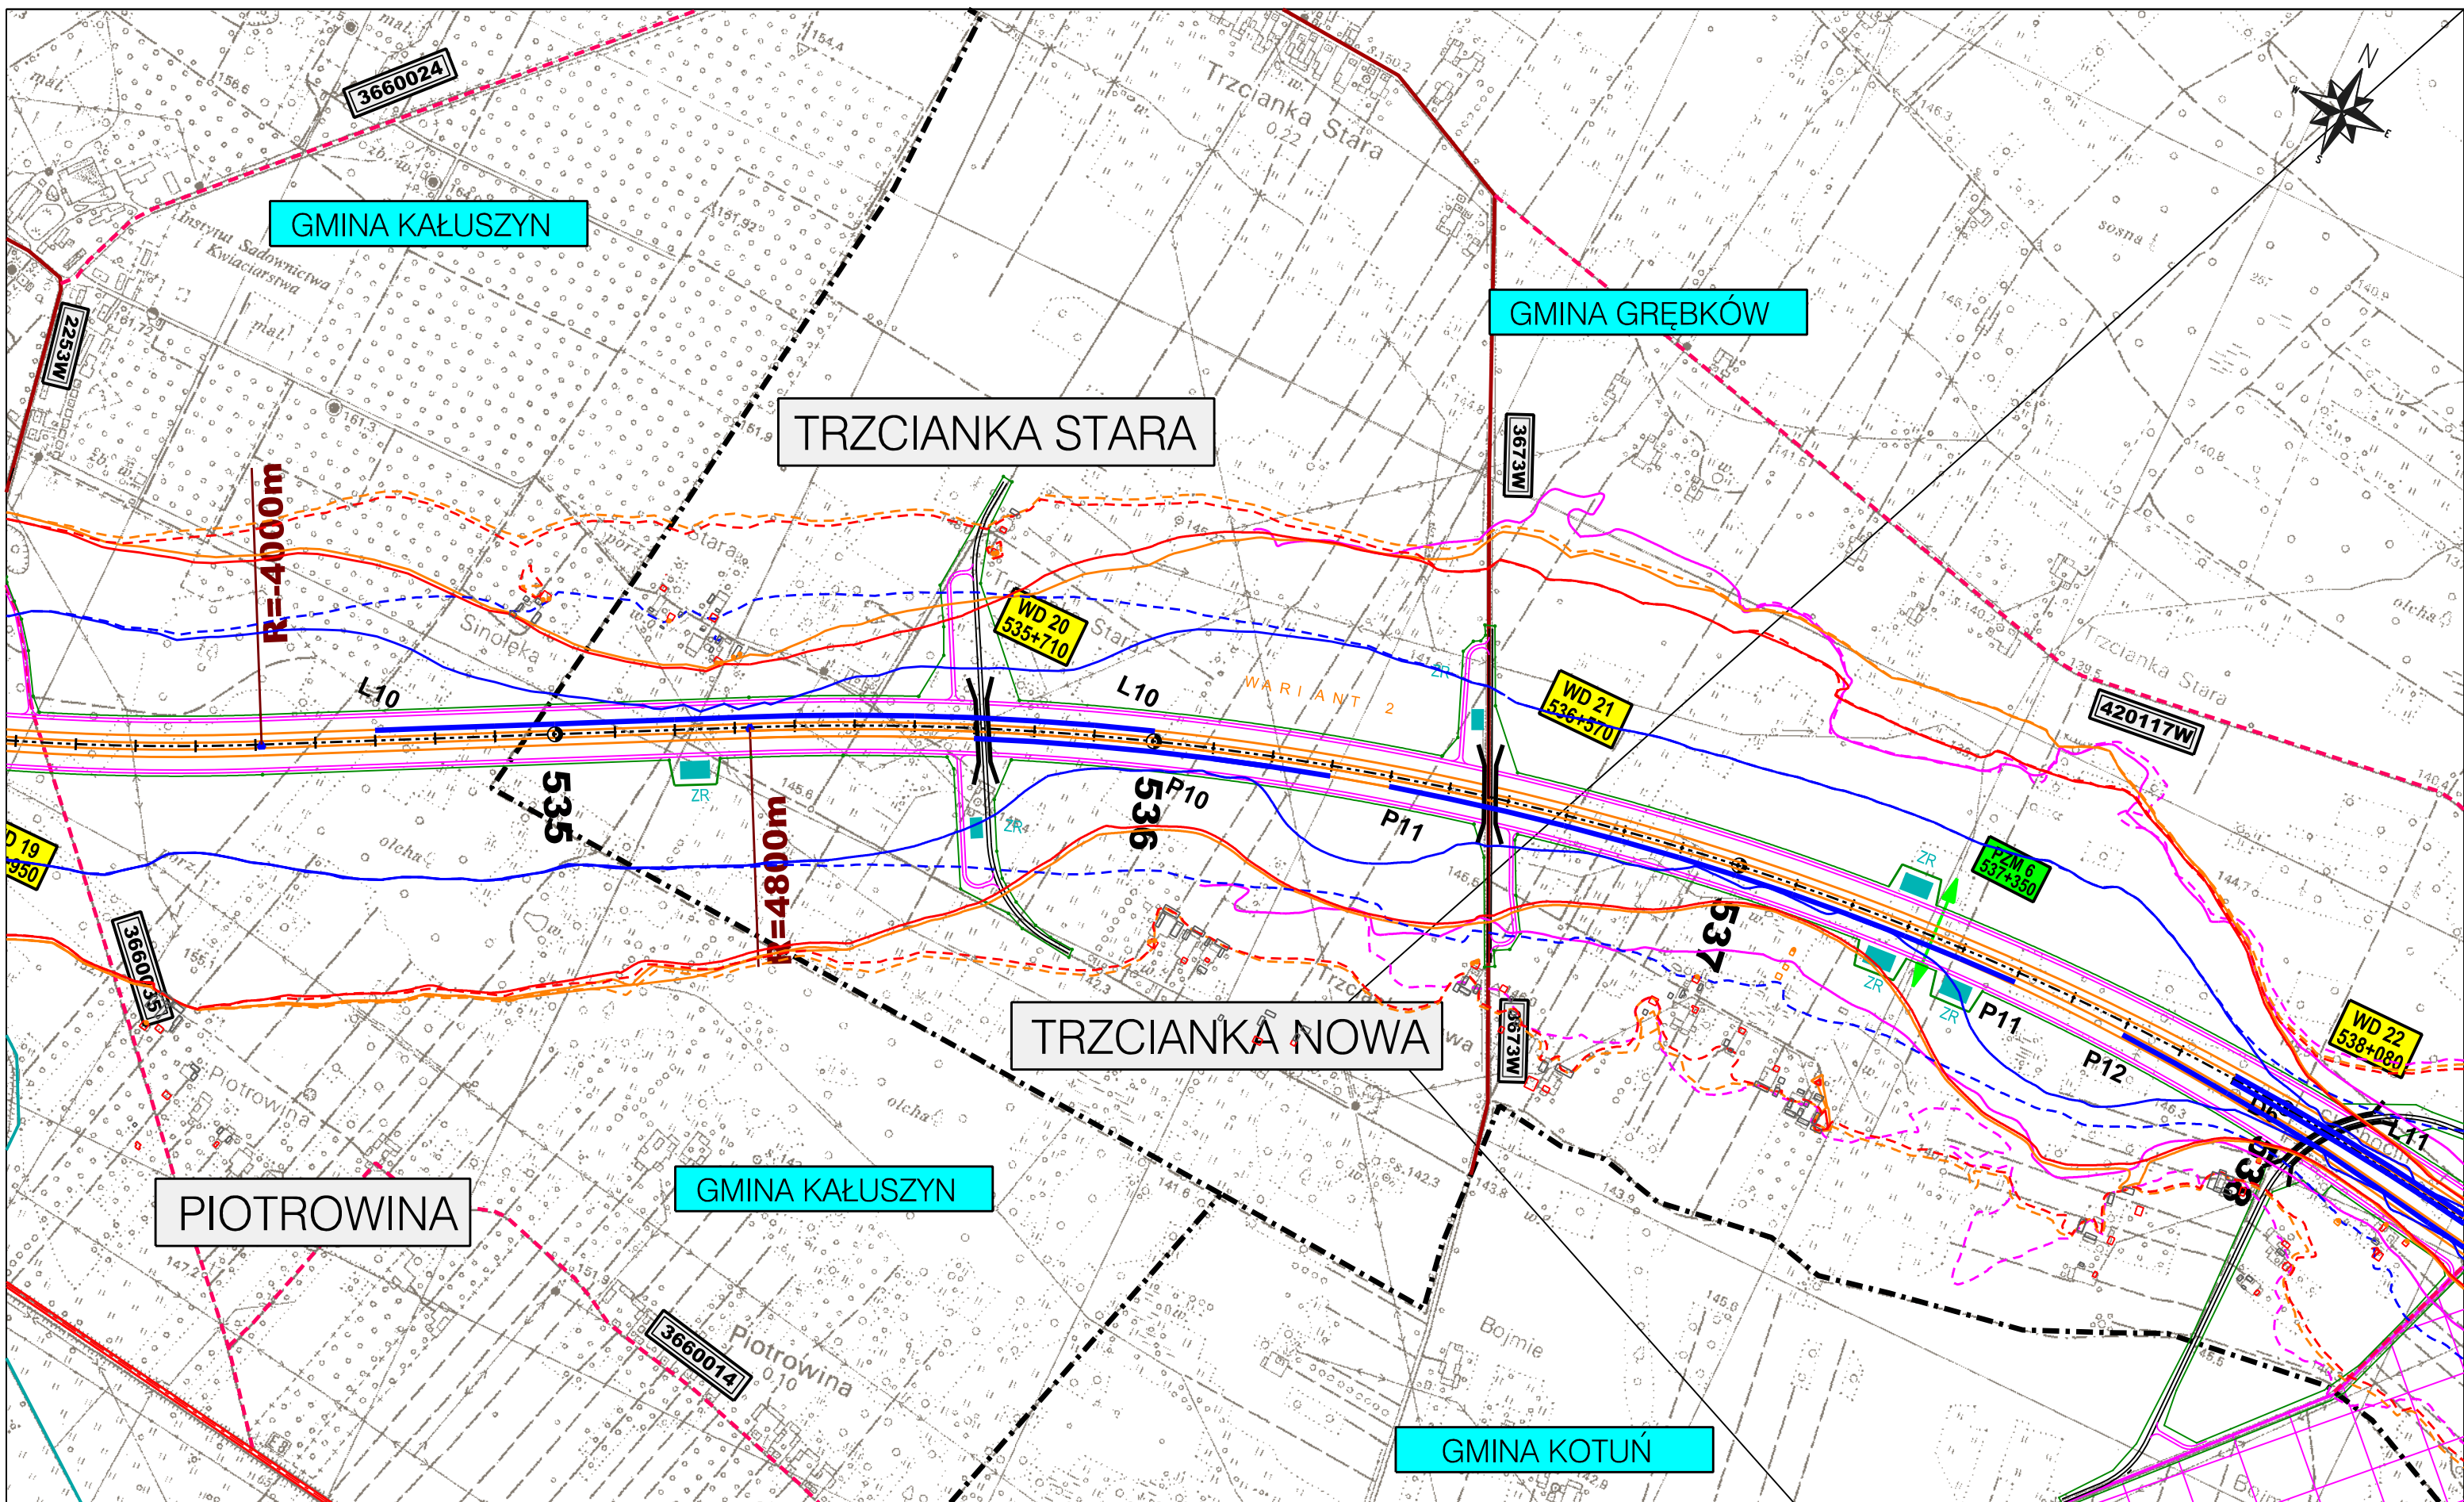

ZAMAWIAJĄCY:

**GENERALNA DYREKCJA
 DRÓG KRAJOWYCH I AUTOSTRAD**
 00-848 WARSZAWA
 ul. Żelazna 59
 tel. (22) 375 88 88

KONSORCJUM FIRM:

 DHV POLSKA Sp. z o.o.
 ul. Domaniewska 41
 02-672 Warszawa
 tel. (22) 606 28 02 ; fax (22) 606 28 03
 e-mail: dhvpolska@dhv.pl


 MGGP S.A.
 ul. Kaczkowskiego 6
 33-100 Tamów
 tel. (14) 626 38 90 ; fax (14) 626 45 39
 e-mail: mggp@mggp.com.pl


 DRO-KONSULT Sp. z o.o.
 ul. Odrowąża 15
 03-310 Warszawa
 tel/fax: (22) 614 47 77
 e-mail: warszawa@drokonsult.com.pl


PODWYKONAWCA:


 EUROSTRADA Sp. z o.o.
 ul. Pyszniańska 18
 02-829 Warszawa
 tel/fax: (22) 644 87 62
 e-mail: biuro@eurostrada.pl

Nazwa i adres obiektu budowlanego:
AUTOSTRADA A-2 NA ODCINKU WARSZAWA - KUKURYKI

Nazwa rysunku: **Projektowane urządzenia ochrony środowiska**
 skala 1:10000 - WARIANT 2


Nr rysunku:
8.2.8

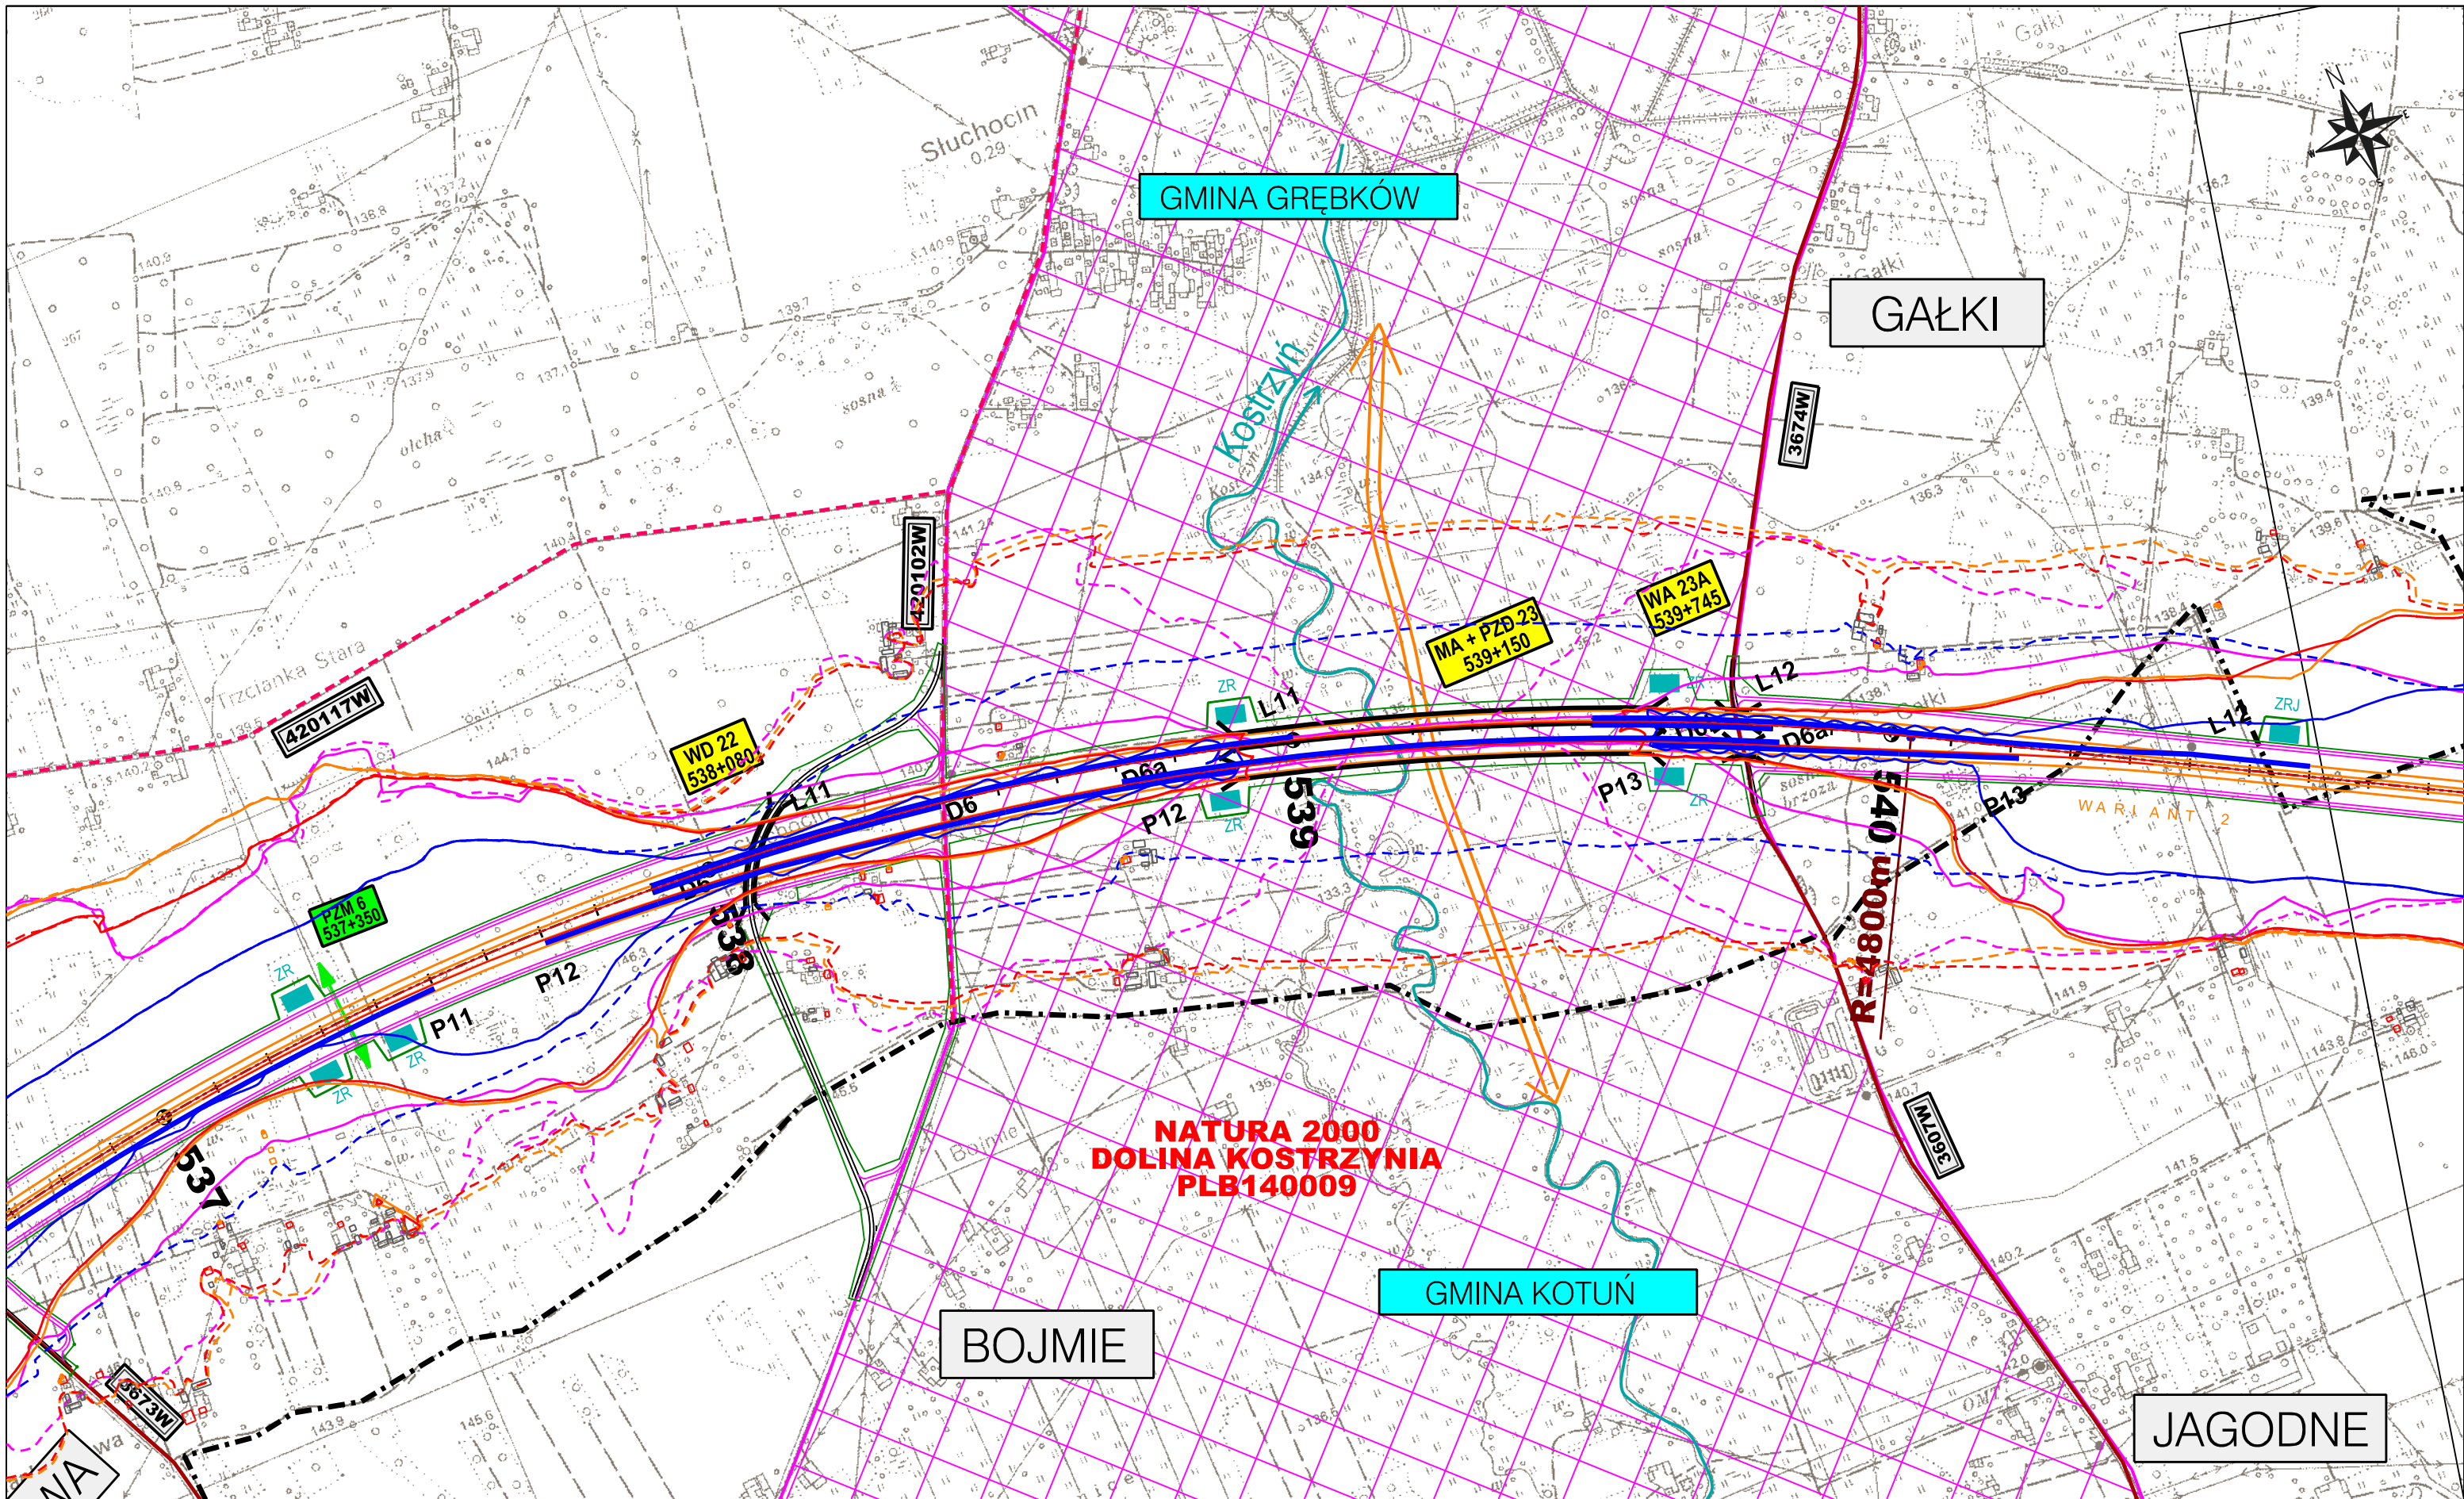

ZAMAWIAJĄCY:

**GENERALNA DYREKCJA
 DRÓG KRAJOWYCH I AUTOSTRAD**
 00-848 WARSZAWA
 ul. Żelazna 59
 tel. (22) 375 88 88

KONSORCJUM FIRM:


DHV POLSKA Sp. z o.o.
 ul. Domaniewska 41
 02-672 Warszawa
 tel. (22) 606 28 02 ; fax (22) 606 28 03
 e-mail: dhvpolska@dhv.pl


MGGP S.A.
 ul. Kaczkowskiego 6
 33-100 Tamów
 tel. (14) 626 38 90 ; fax (14) 626 45 39
 e-mail: mggp@mggp.com.pl


DRO-KONSULT Sp. z o.o.
 ul. Odrowąża 15
 03-310 Warszawa
 tel./fax: (22) 614 47 77
 e-mail: warszawa@drokonsult.com.pl


EUROSTRADA Sp. z o.o.
 ul. Pyszniańska 18
 02-829 Warszawa
 tel/fax: (22) 644 87 62
 e-mail: biuro@eurostrada.pl

PODWYKONAWCA:
 Nazwa i adres obiektu budowlanego:
AUTOSTRADA A-2 NA ODCINKU WARSZAWA - KUKURYKI
 Nazwa rysunku: **Projektowane urządzenia ochrony środowiska**
 skala 1:10000 - WARIANT 2
 Nr rysunku:
8.2.9

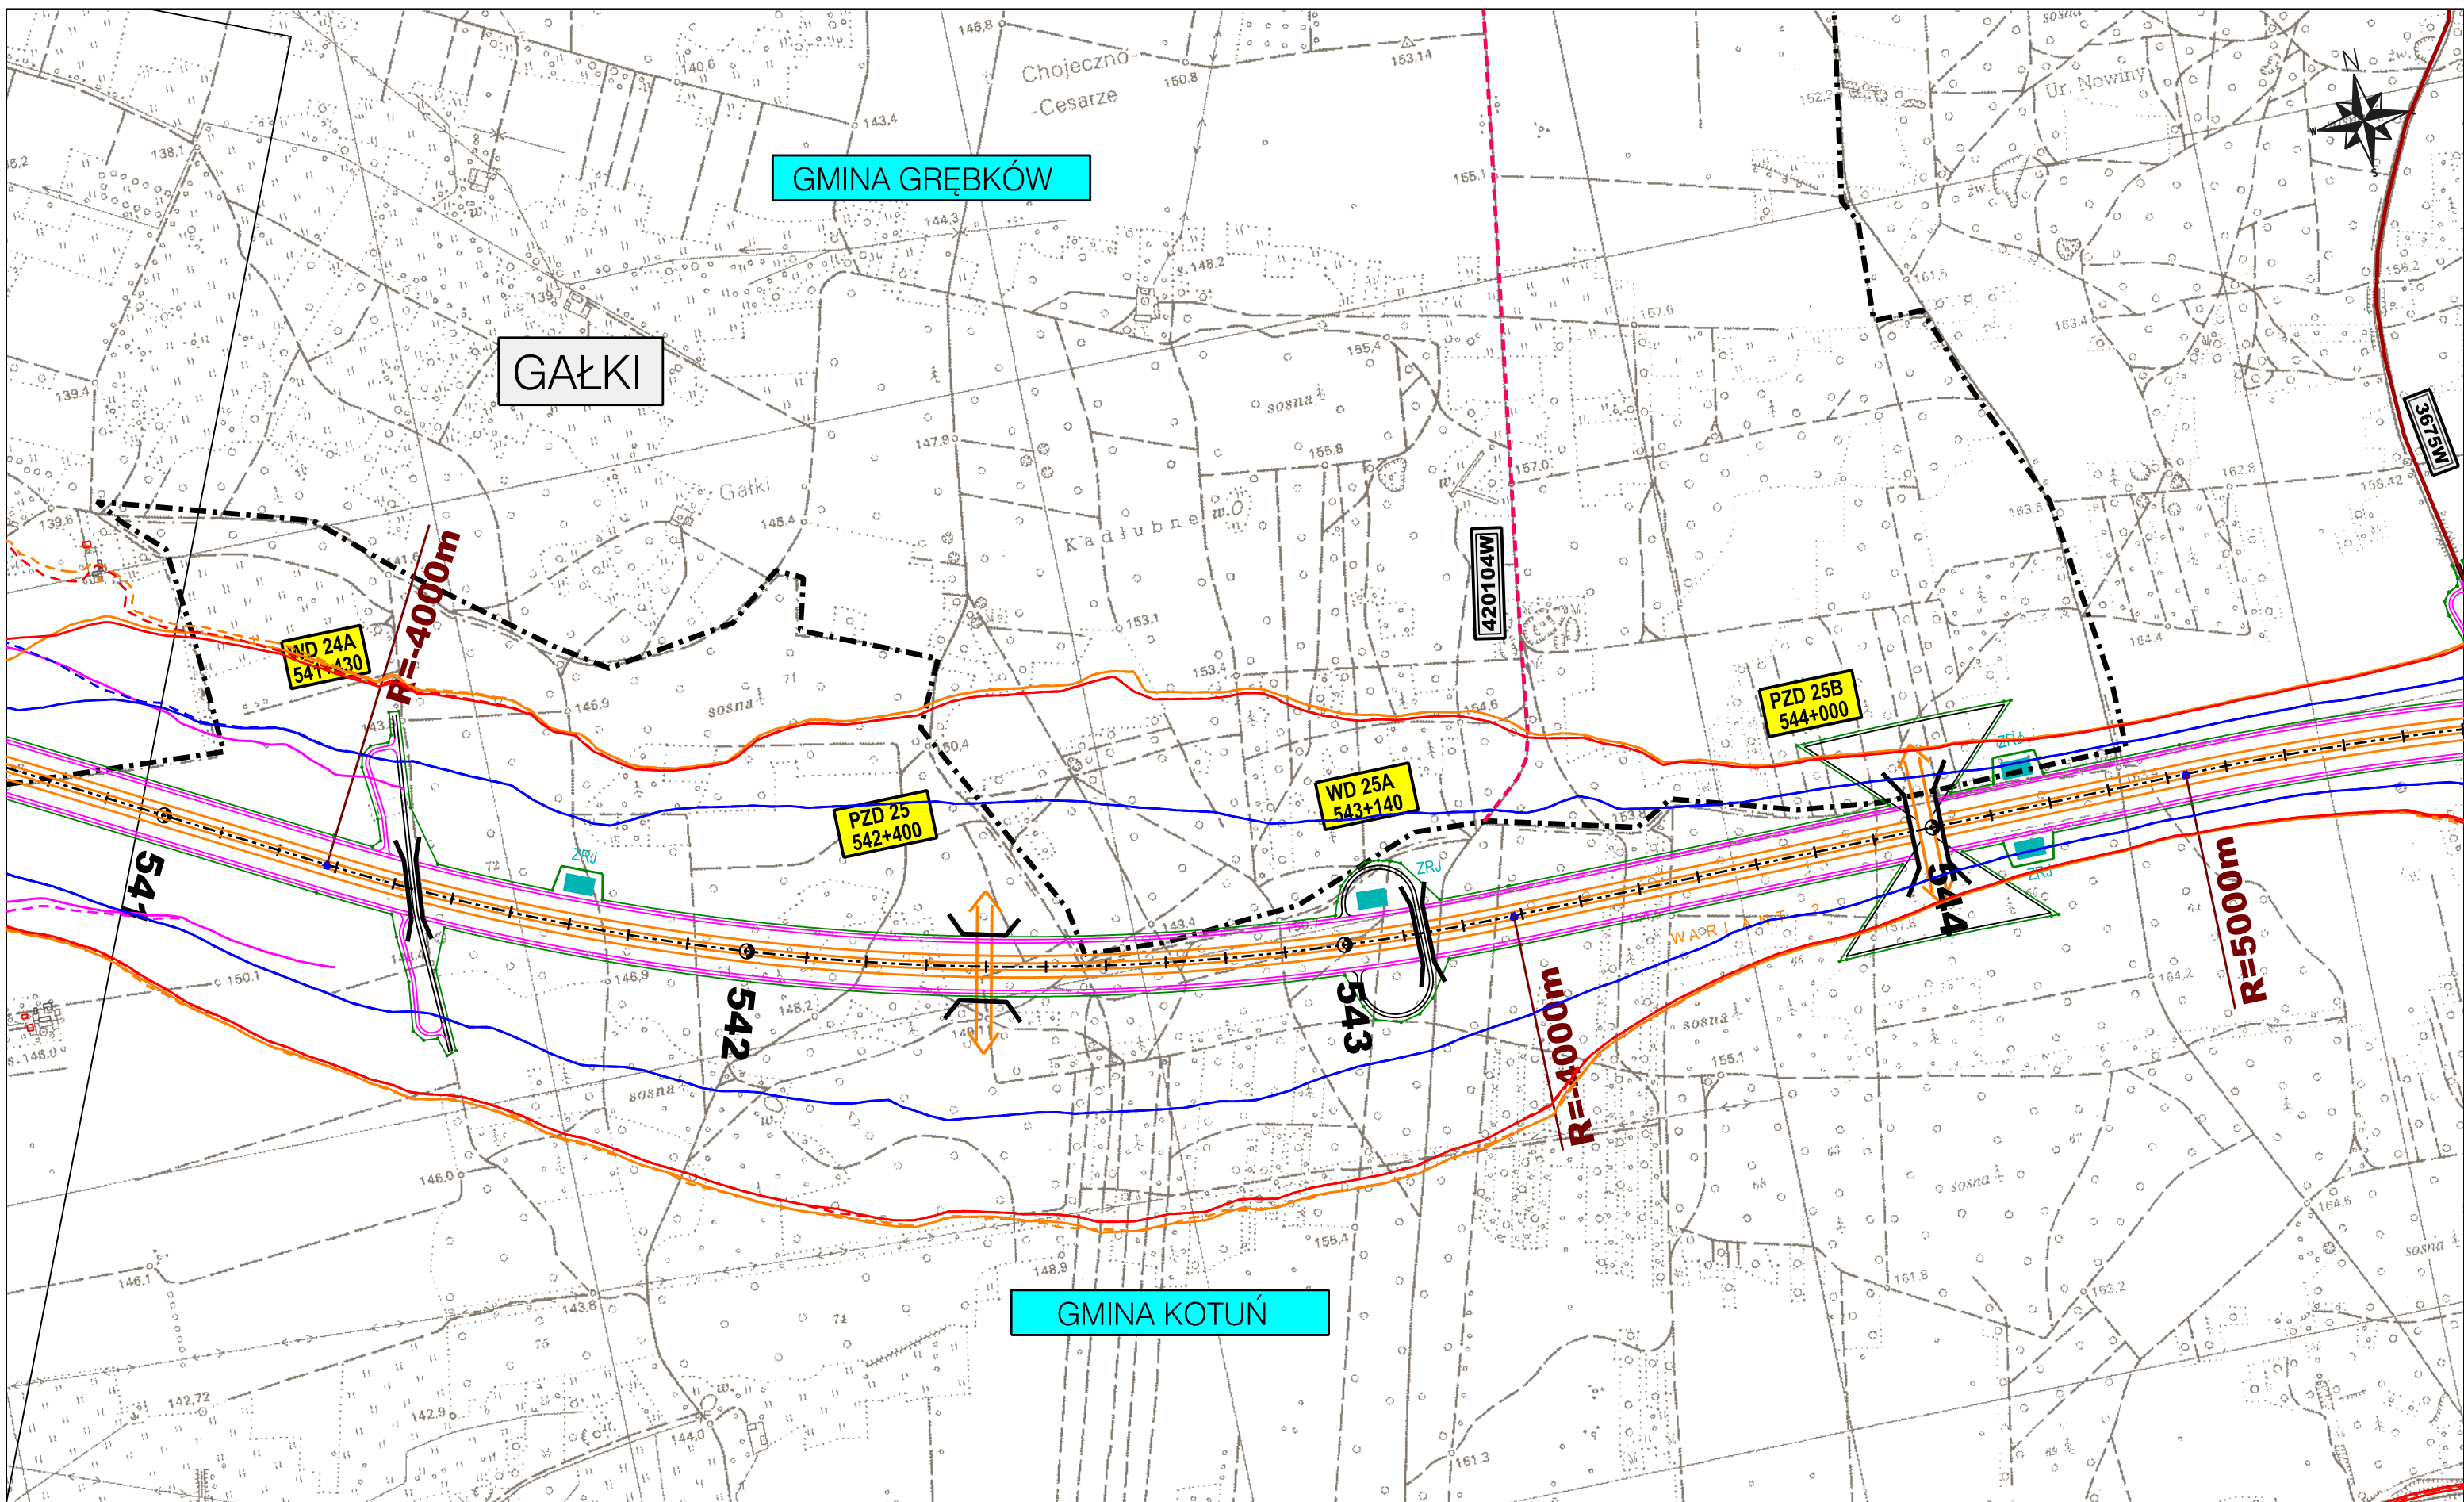

ZAMAWIAJĄCY:



GENERALNA DYREKCJA
DRÓG KRAJOWYCH I AUTOSTRAD
00-848 WARSZAWA
ul. Żelazna 59
tel. (22) 375 88 88

KONSORCJUM FIRM:



DHV POLSKA Sp. z o.o.
ul. Domaniewska 41
02-672 Warszawa
tel. (22) 606 28 02 ; fax (22) 606 28 03
e-mail: dhvpolska@dhv.pl



MGGP S.A.
ul. Kaczkowskiego 6
33-100 Tamów
tel. (14) 626 38 90 ; fax (14) 626 45 39
e-mail: mggp@mggp.com.pl



DRO-KONSULT Sp. z o.o.
ul. Odrowąża 15
03-310 Warszawa
tel./fax: (22) 614 47 77
e-mail: warszawa@drokonsult.com.pl



EUROSTRADA Sp. z o.o.
ul. Pyszniańska 18
02-829 Warszawa
tel/fax: (22) 644 87 62
e-mail: biuro@eurostrada.pl


PODWYKONAWCA:

Nazwa i adres obiektu budowlanego:

AUTOSTRADA A-2 NA ODCINKU WARSZAWA - KUKURYKI

Nazwa rysunku: Projektowane urządzenia ochrony środowiska
skala 1:10000 - WARIANT 2


Nr rysunku:
8.2.10

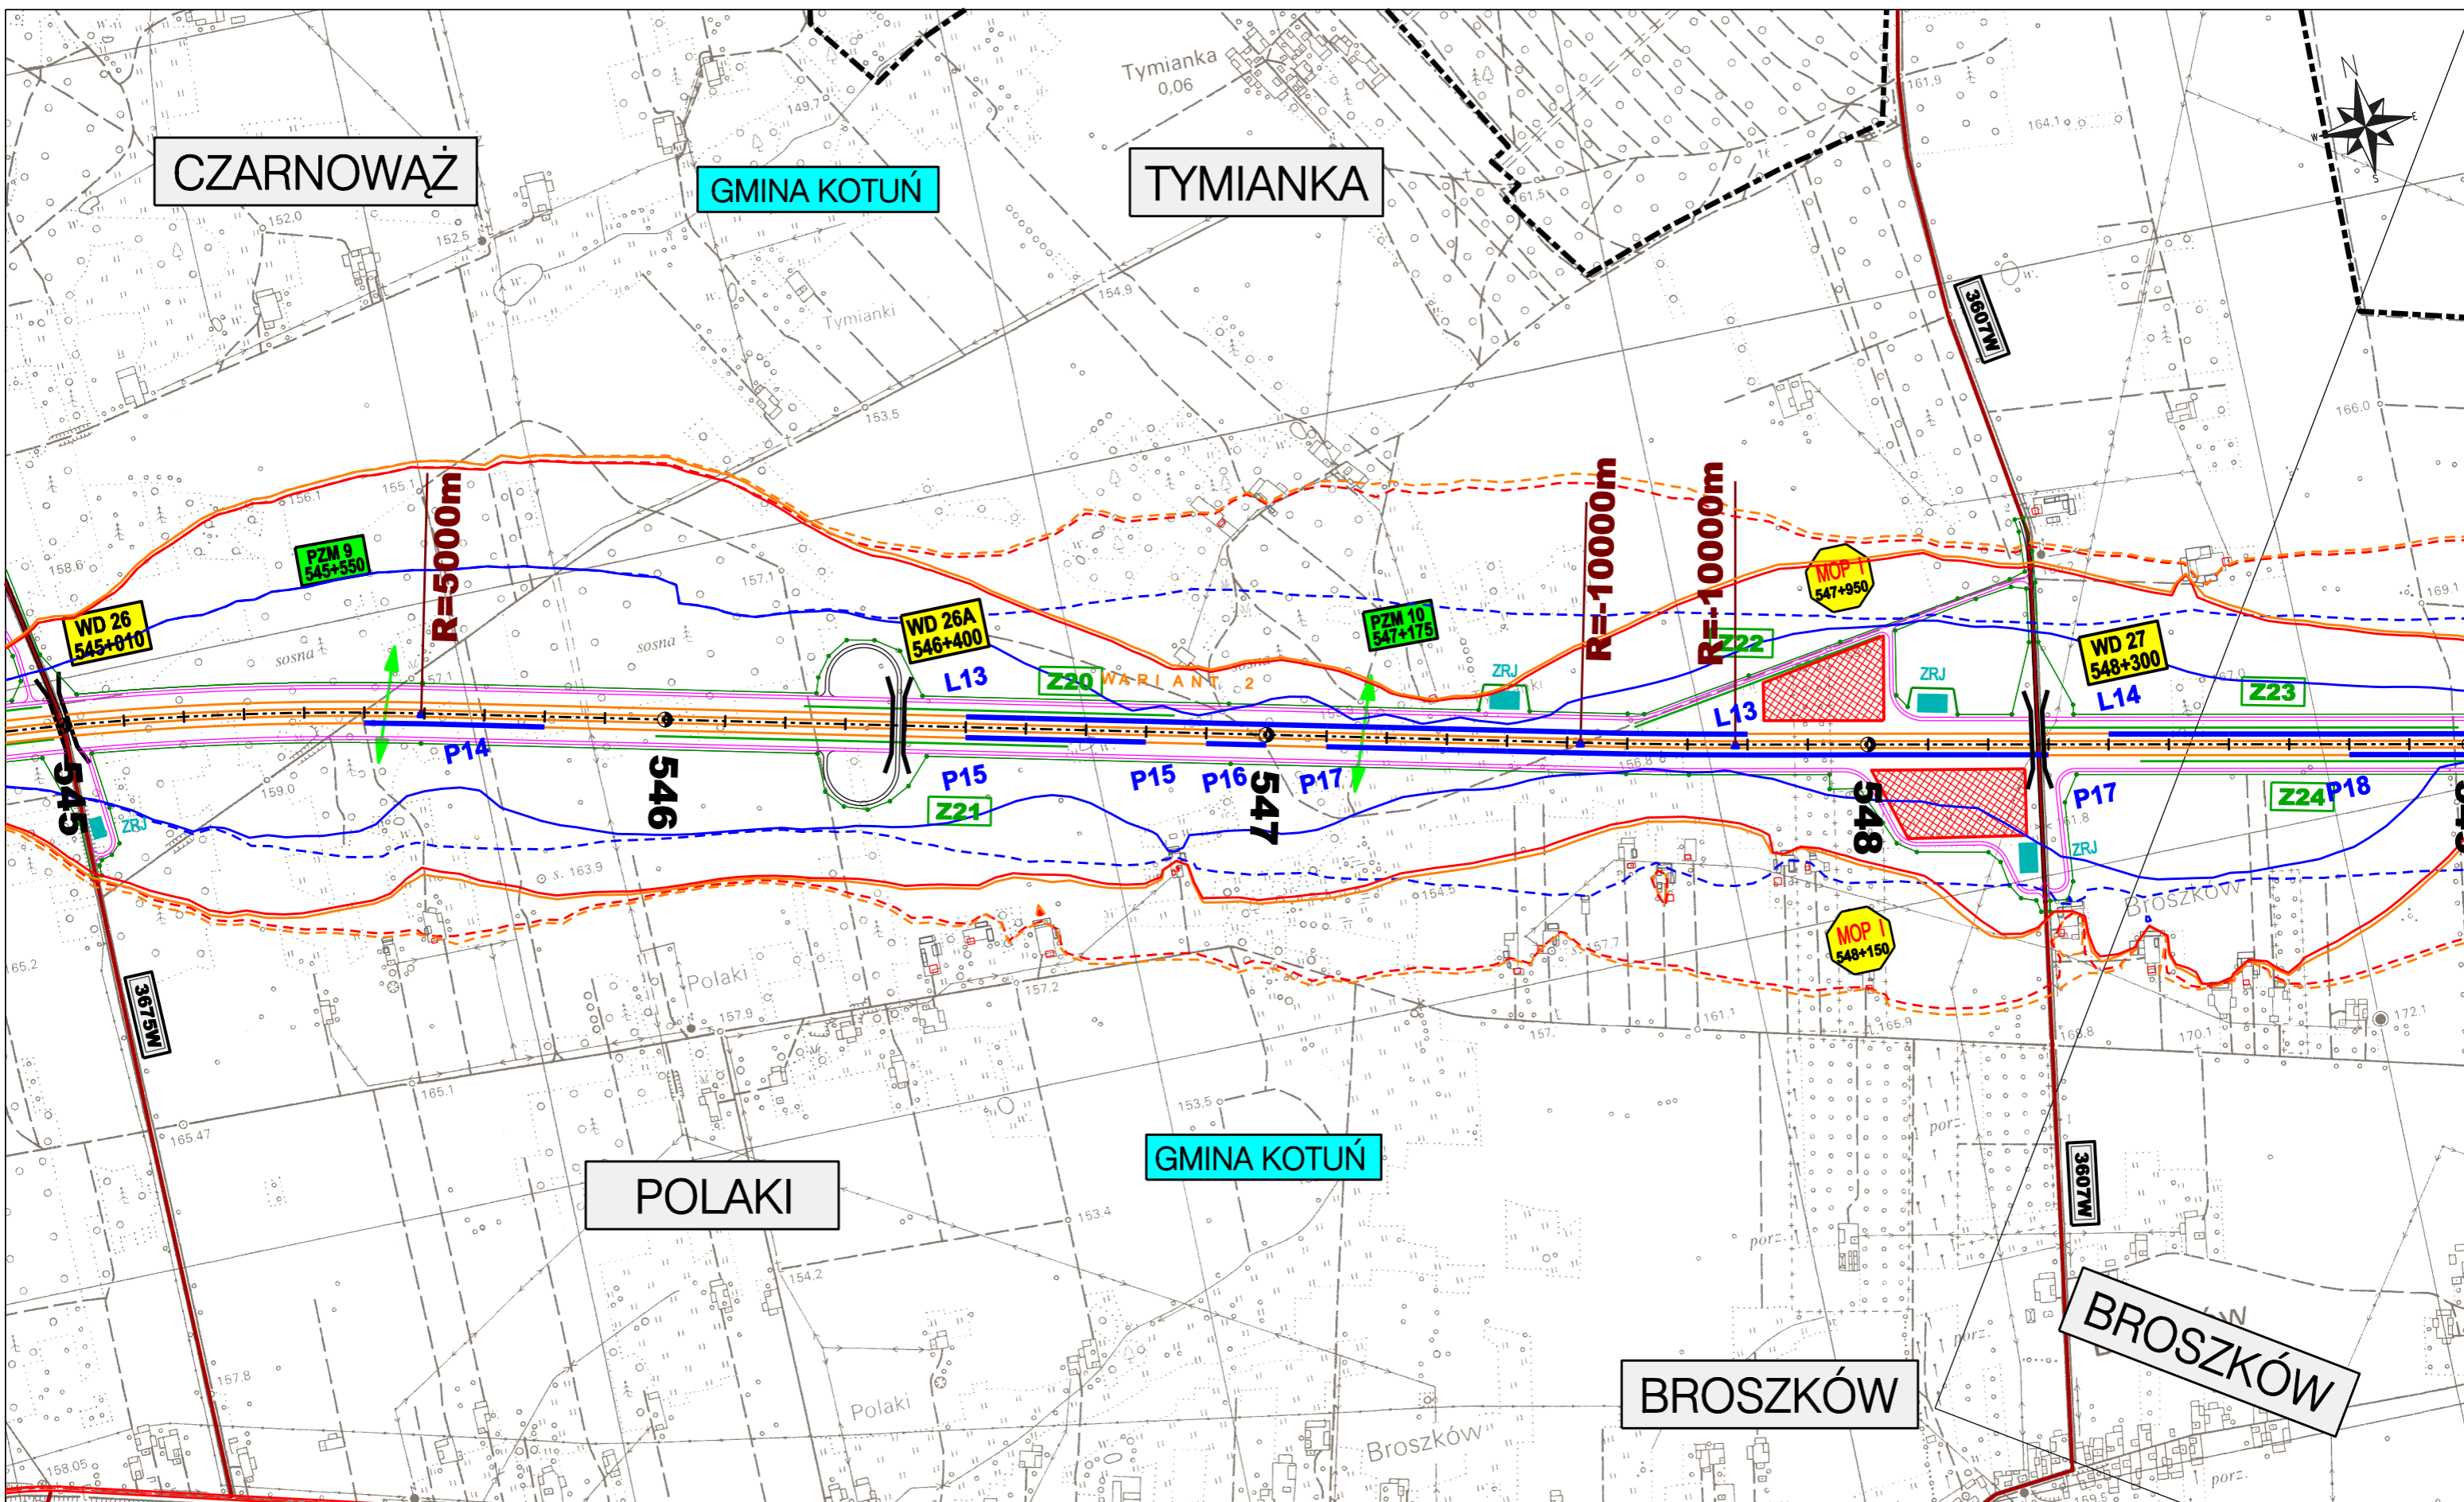

ZAMAWIAJĄCY:
**GENERALNA DYREKCJA
 DRÓG KRAJOWYCH I AUTOSTRAD**
 00-848 WARSZAWA
 ul. Żelazna 59
 tel. (22) 375 88 88

KONSORCJUM FIRM:

DHV POLSKA Sp. z o.o.
 ul. Domaniewska 41
 02-672 Warszawa
 tel. (22) 606 28 02 ; fax (22) 606 28 03
 e-mail: dhvpolska@dhvp.pl


MGGP S.A.
 ul. Kaczkowskiego 6
 33-100 Tamów
 tel. (14) 626 38 90 ; fax (14) 626 45 39
 e-mail: mggp@mggp.com.pl



DRO-KONSULT Sp.z o.o.
 ul. Odrowąża 15
 03-310 Warszawa
 tel/fax: (22) 614 47 77
 e-mail: warszawa@drokonsult.com.pl


EUROSTRADA Sp.z o.o.
 ul. Pyszniańska 18
 02-829 Warszawa
 tel/fax: (22) 644 87 62
 e-mail: biuro@eurostrada.pl

PODWYKONAWCA:
 Nazwa i adres obiektu budowlanego:
AUTOSTRADA A-2 NA ODCINKU WARSZAWA - KUKURYKI

Nazwa rysunku: **Projektowane urządzenia ochrony środowiska**
 skala 1:10000 - WARIANT 2

Nr rysunku:
8.2.11

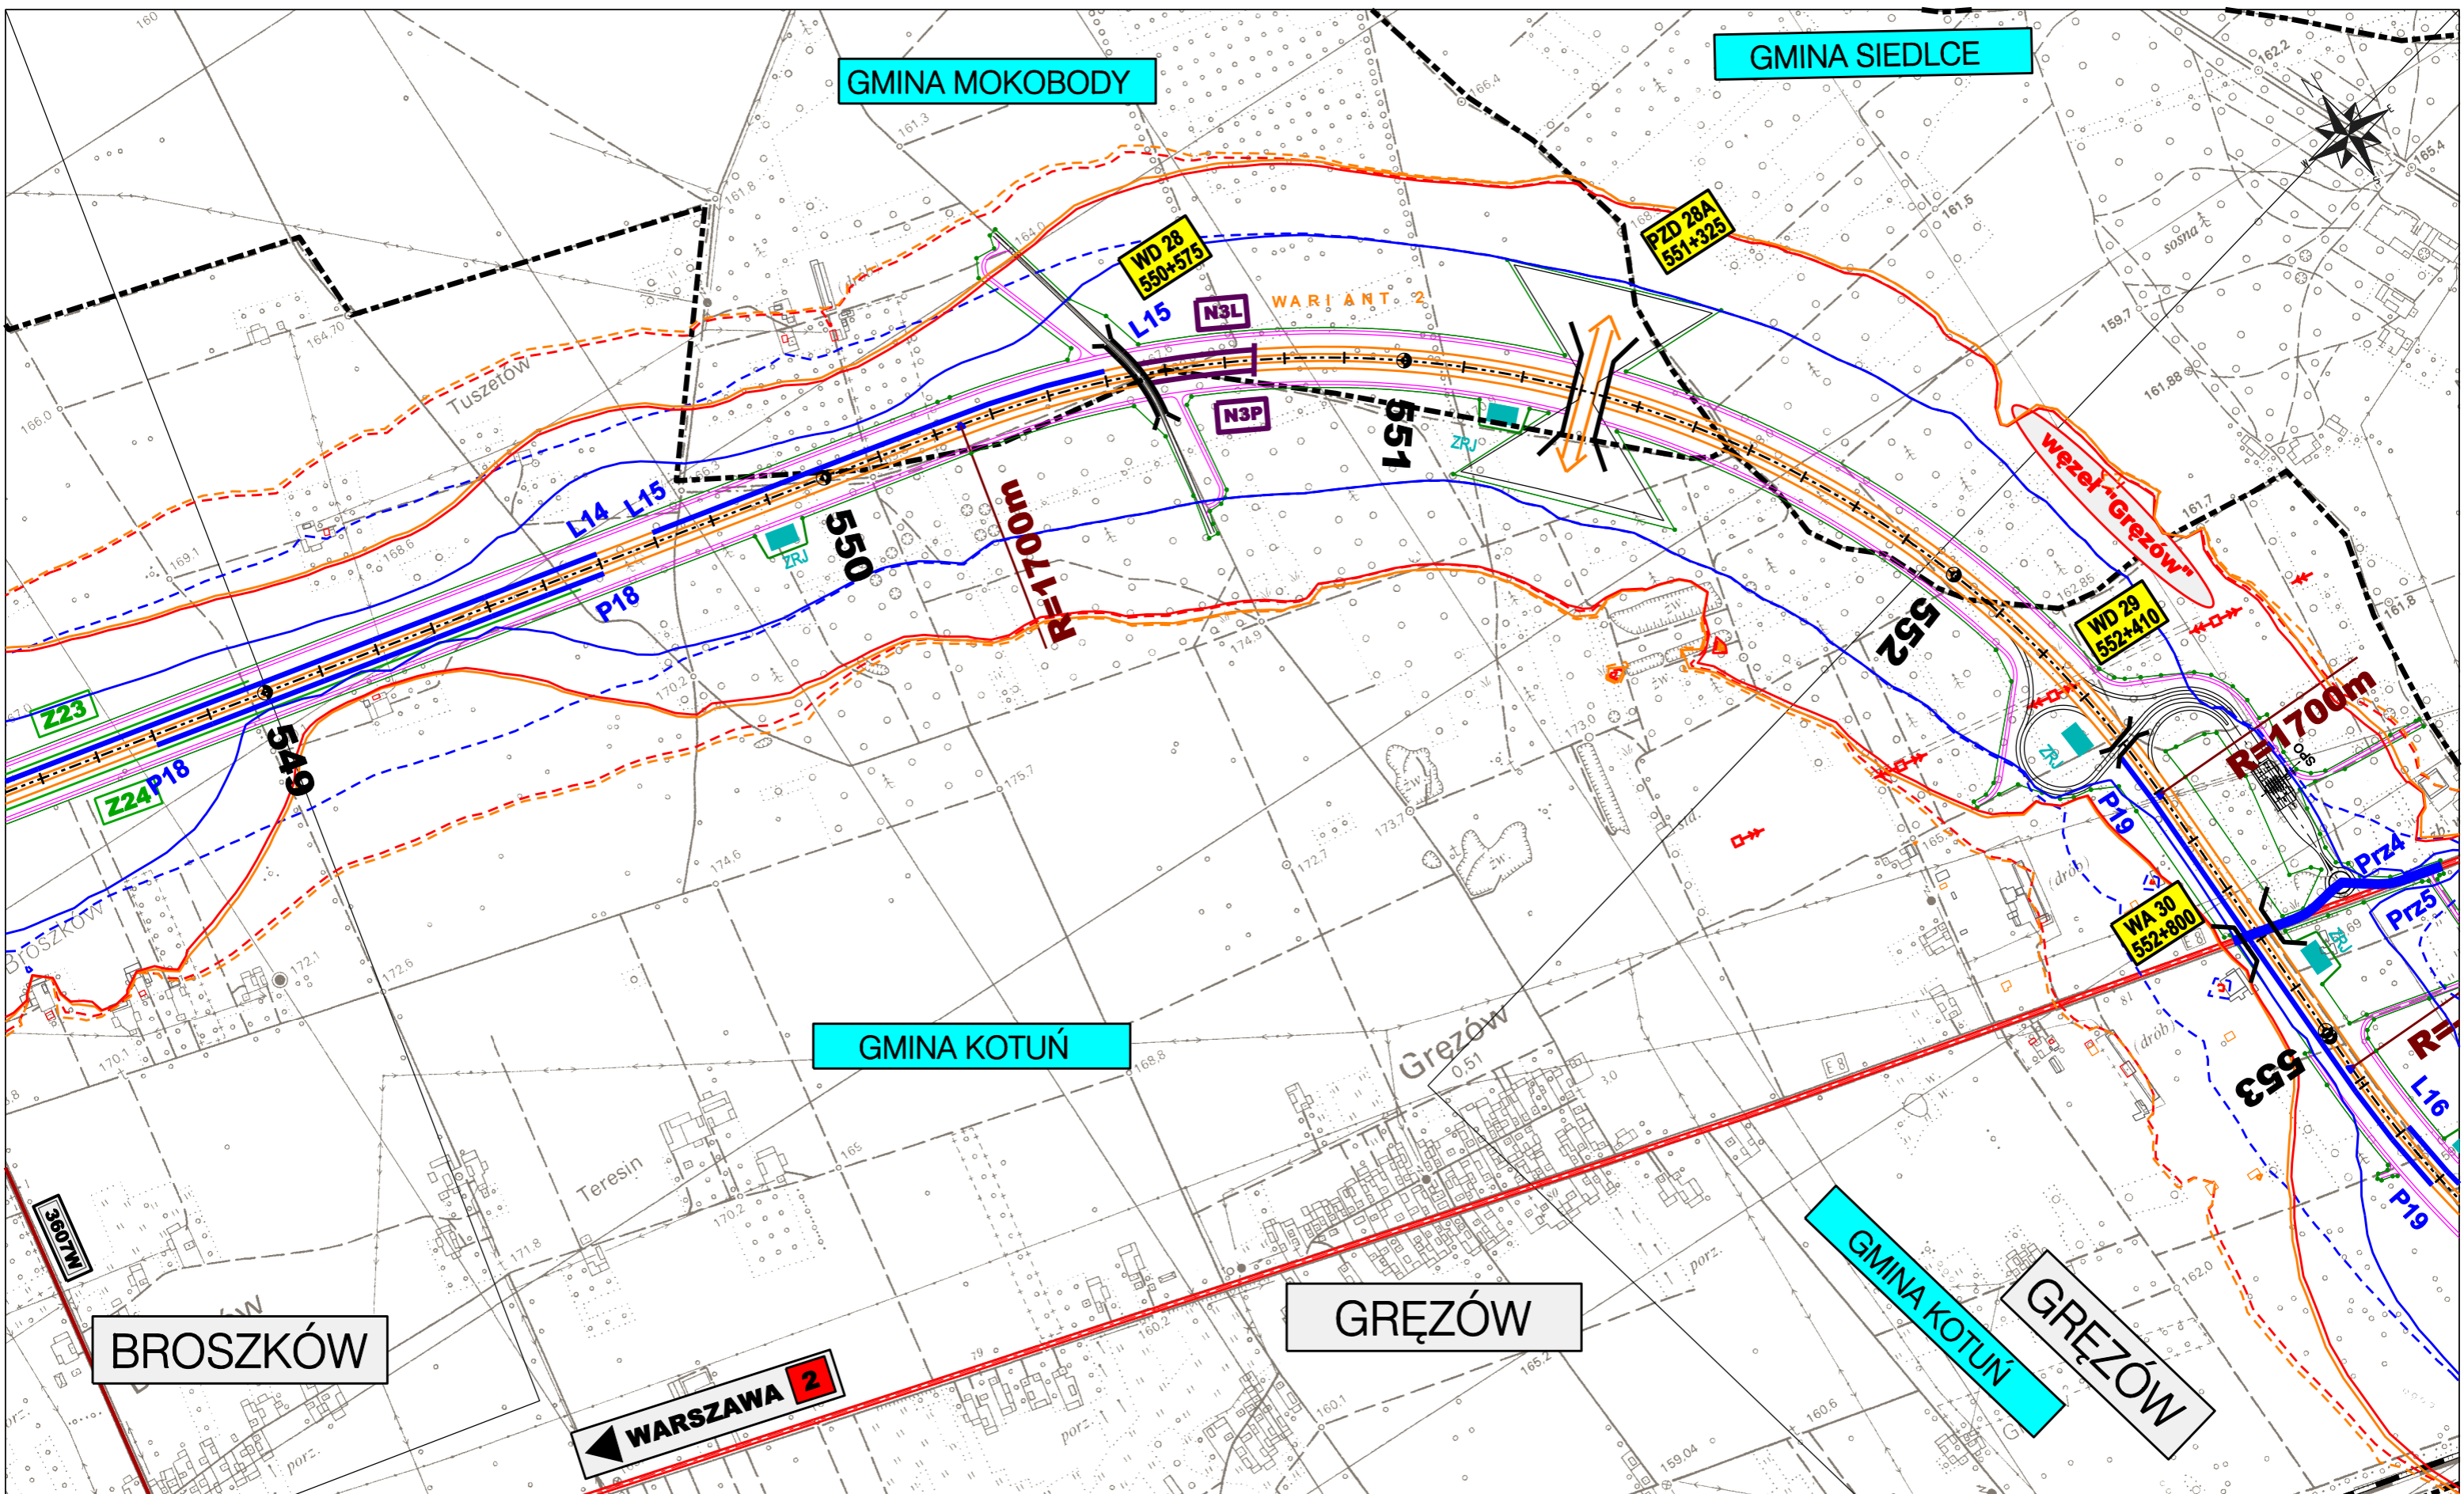

BROSZKÓW

WARSZAWA 2

GMINA KOTUŃ

GRĘZÓW

GMINA KOTUŃ

GRĘZÓW

GMINA SIEDLCE

GMINA MOKOBODY

ZAMAWIAJĄCY:

**GENERALNA DYREKCJA
 DRÓG KRAJOWYCH I AUTOSTRAD**
 00-848 WARSZAWA
 ul. Żelazna 59
 tel. (22) 375 88 88

KONSORCJUM FIRM:

DHV POLSKA Sp. z o.o.
 ul. Domaniewska 41
 02-672 Warszawa
 tel. (22) 606 28 02 ; fax (22) 606 28 03
 e-mail: dhvpolska@dhv.pl


MGPP S.A.
 ul. Kaczkowskiego 6
 33-100 Tamów
 tel. (14) 626 38 90 ; fax (14) 626 45 39
 e-mail: mgpp@mgpp.com.pl


DRO-KONSULT Sp.z o.o.
 ul. Odrowąża 15
 03-310 Warszawa
 tel/fax: (22) 614 47 77
 e-mail: warszawa@drokonsult.com.pl


PODWYKONAWCA:

EUROSTRADA Sp.z o.o.
 ul. Pyszniańska 18
 02-829 Warszawa
 tel/fax: (22) 644 87 62
 e-mail: biuro@eurostrada.pl

Nazwa i adres obiektu budowlanego:
AUTOSTRADA A-2 NA ODCINKU WARSZAWA - KUKURYKI

Nazwa rysunku: **Projektowane urządzenia ochrony środowiska**
 skala 1:10000 - WARIANT 2

Nr rysunku:
8.2.12

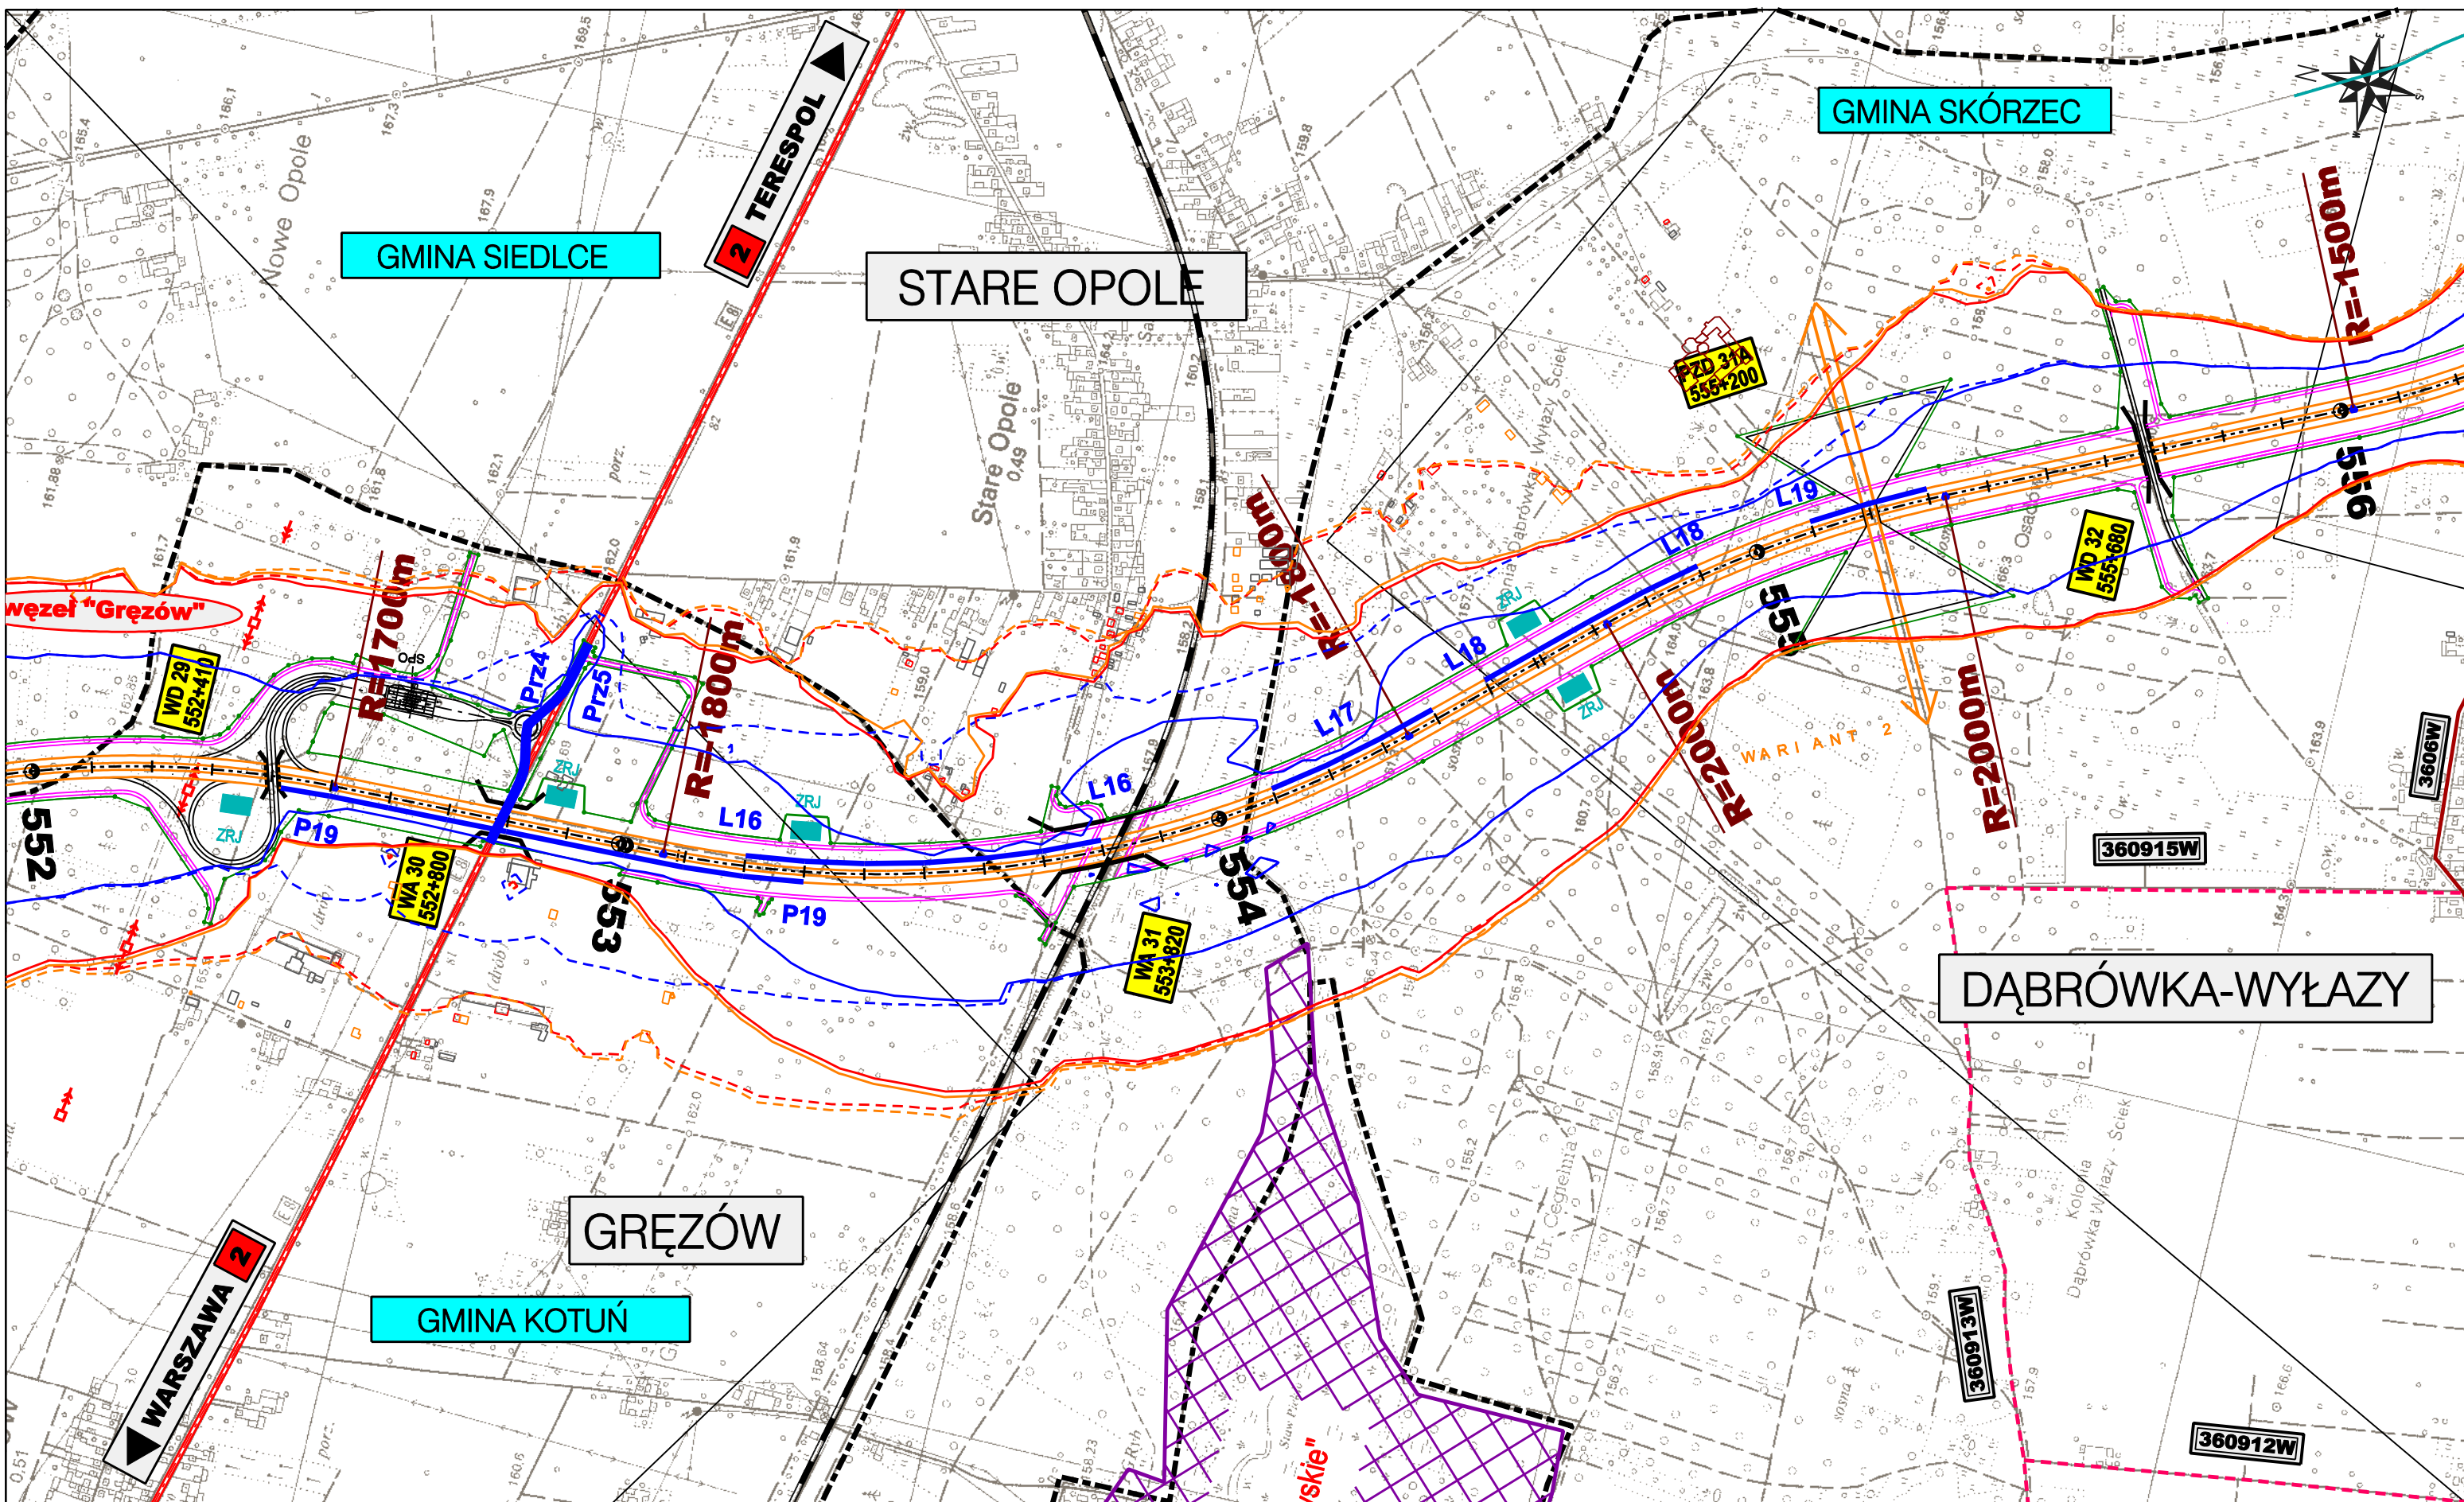


ZAMAWIAJĄCY:

**GENERALNA DYREKCJA
 DRÓG KRAJOWYCH I AUTOSTRAD**
 00-848 WARSZAWA
 ul. Żelazna 59
 tel. (22) 375 88 88

KONSORCJUM FIRM:


DHV POLSKA Sp. z o.o.
 ul. Domaniewska 41
 02-672 Warszawa
 tel. (22) 606 28 02 ; fax (22) 606 28 03
 e-mail: dhvpolska@dhv.pl


MGPP S.A.
 ul. Kaczkowskiego 6
 33-100 Tamów
 tel. (14) 626 38 90 ; fax (14) 626 45 39
 e-mail: mgpp@mgpp.com.pl


DRO-KONSULT Sp. z o.o.
 ul. Odrowąża 15
 03-310 Warszawa
 tel/fax: (22) 614 47 77
 e-mail: warszawa@drokonsult.com.pl


EUROSTRADA Sp. z o.o.
 ul. Pyszniańska 18
 02-829 Warszawa
 tel/fax: (22) 644 87 62
 e-mail: biuro@eurostrada.pl

PODWYKONAWCA:
 Nazwa i adres obiektu budowlanego:
AUTOSTRADA A-2 NA ODCINKU WARSZAWA - KUKURYKI
 Nazwa rysunku: **Projektowane urządzenia ochrony środowiska**
 skala 1:10000 - WARIANT 2
 Nr rysunku:
8.2.13

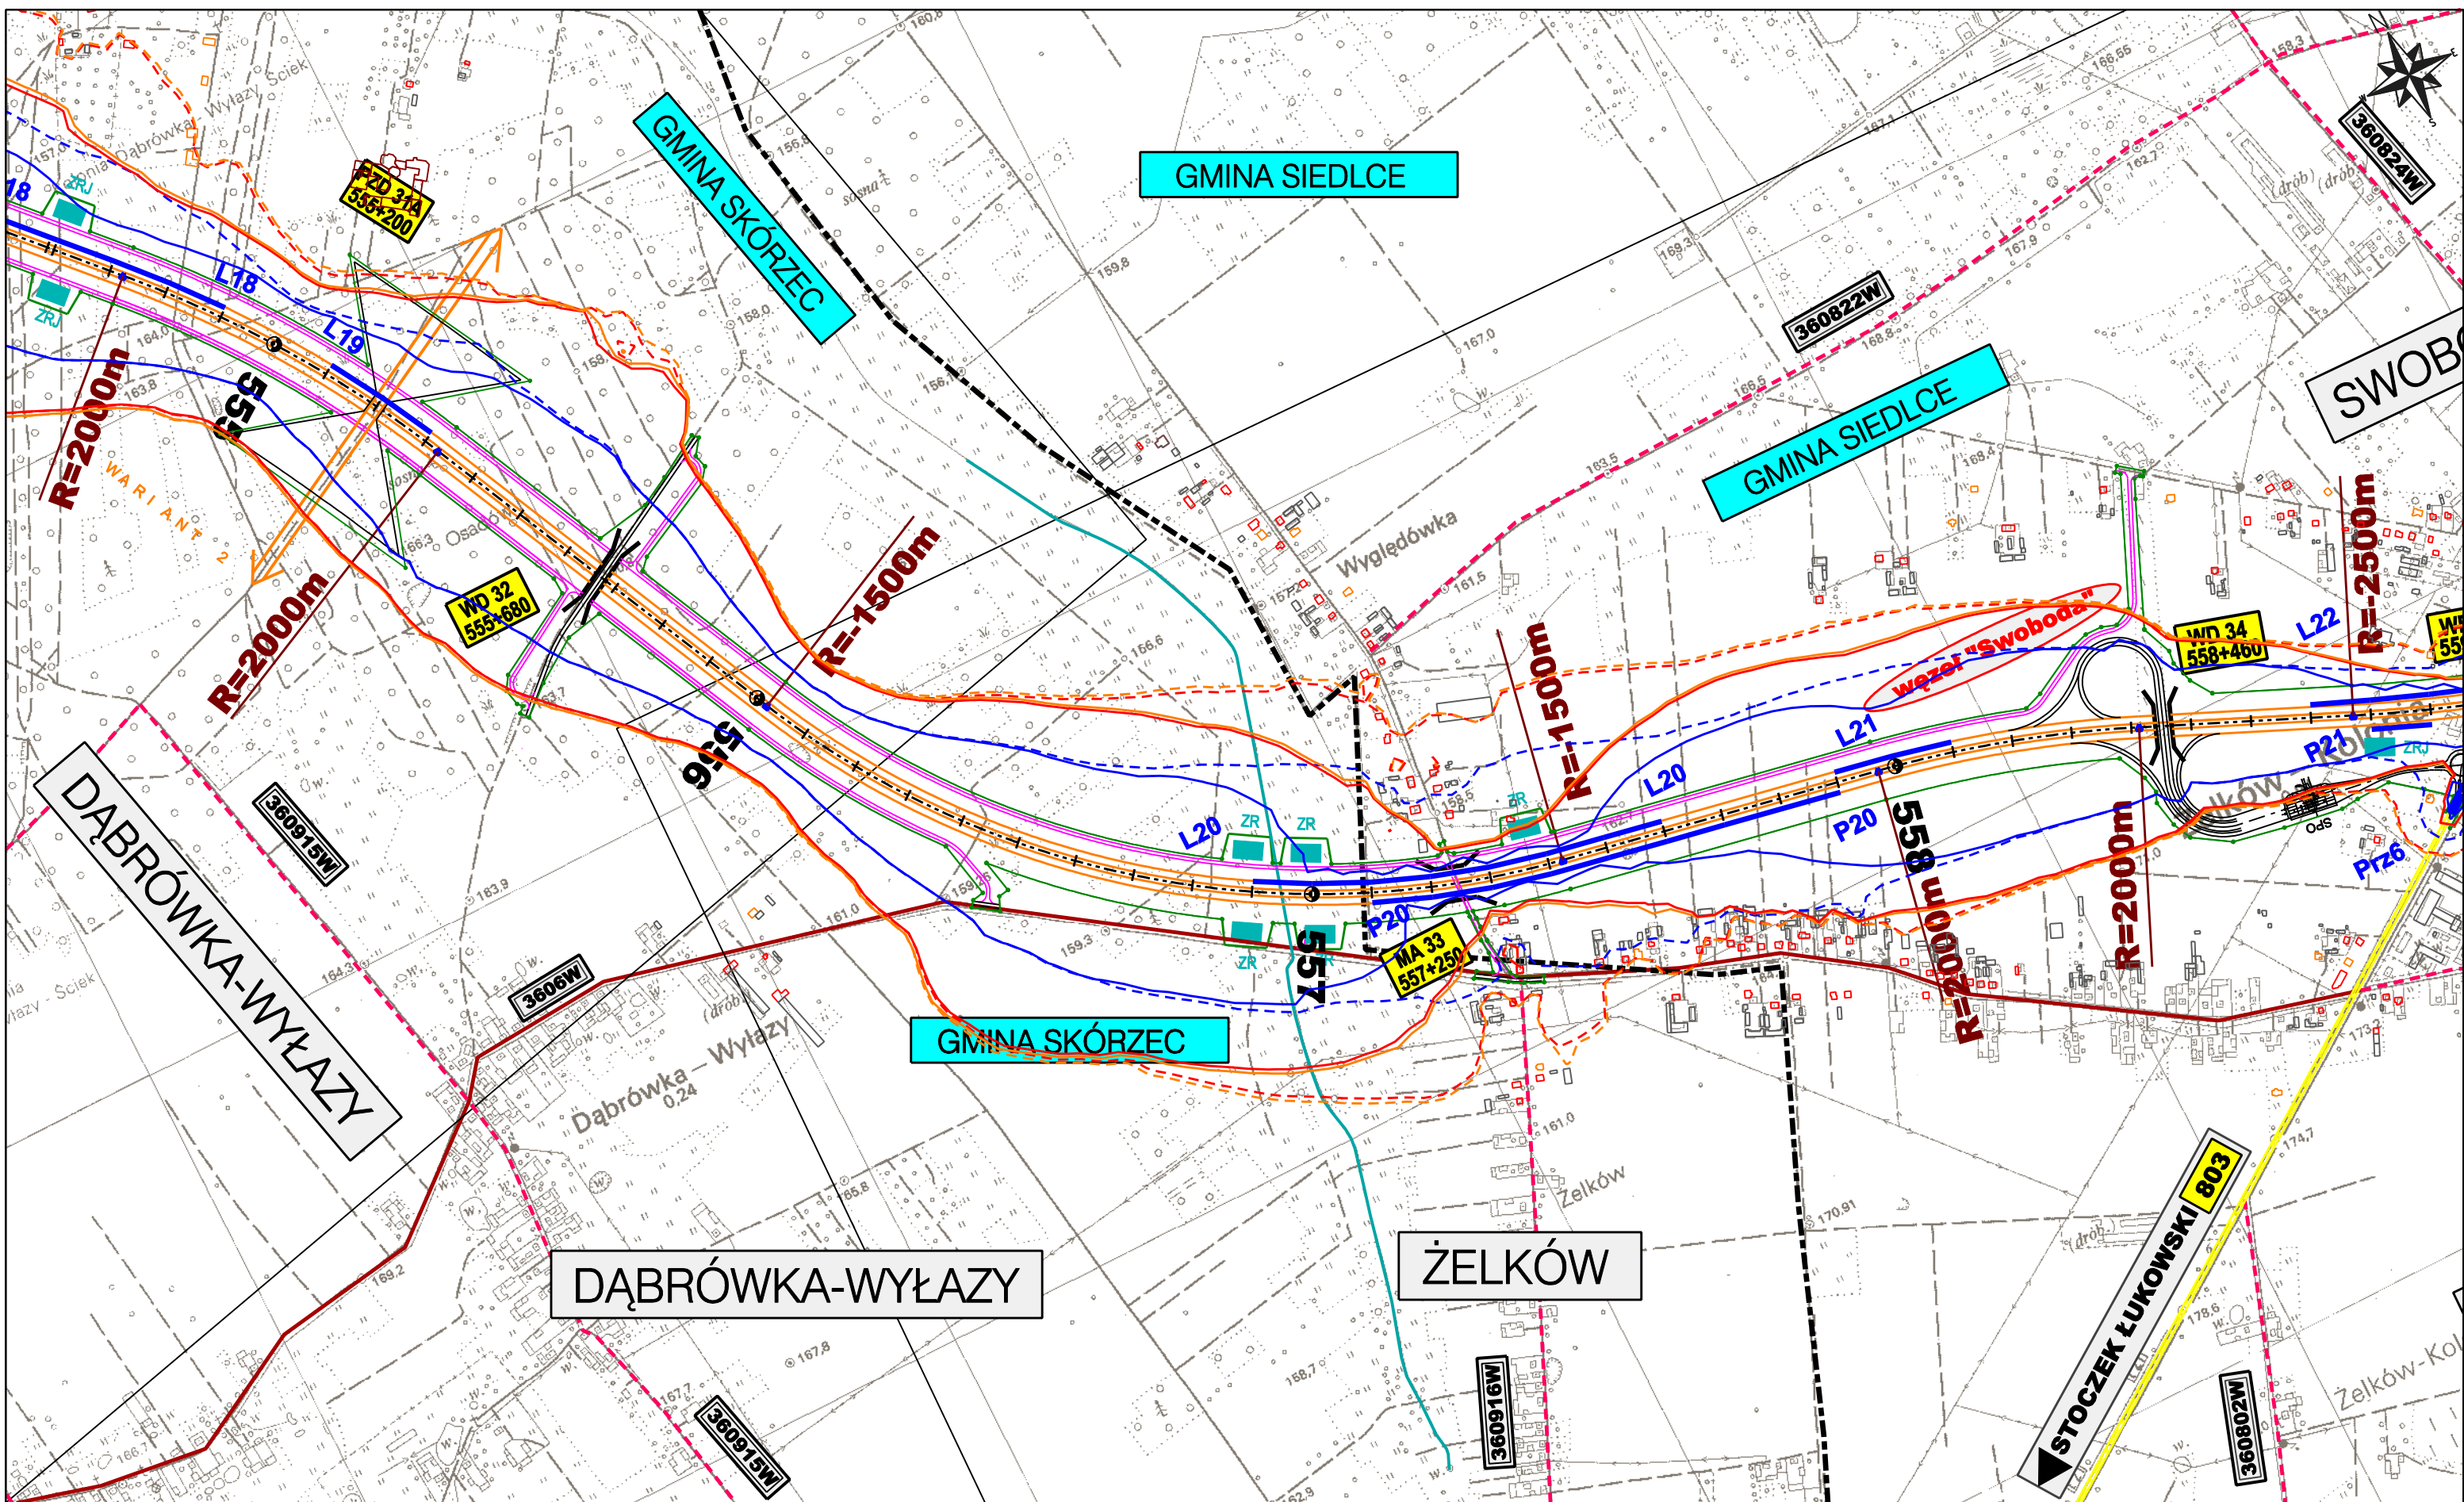


ZAMAWIAJĄCY:

**GENERALNA DYREKCJA
 DRÓG KRAJOWYCH I AUTOSTRAD**
 00-848 WARSZAWA
 ul. Żelazna 59
 tel. (22) 375 88 88

KONSORCJUM FIRM:

DHV POLSKA Sp. z o.o.
 ul. Domaniewska 41
 02-672 Warszawa
 tel. (22) 606 28 02 ; fax (22) 606 28 03
 e-mail: dhvpolska@dhv.pl


MGPP S.A.
 ul. Kaczkowskiego 6
 33-100 Tamów
 tel. (14) 626 38 90 ; fax (14) 626 45 39
 e-mail: mgpp@mgpp.com.pl



DRO-KONSULT Sp. z o.o.
 ul. Odrowąża 15
 03-310 Warszawa
 tel./fax: (22) 614 47 77
 e-mail: warszawa@drokonsult.com.pl







EUROSTRADA Sp. z o.o.
 ul. Pyszniańska 18
 02-829 Warszawa
 tel/fax: (22) 644 87 62
 e-mail: biuro@eurostrada.pl

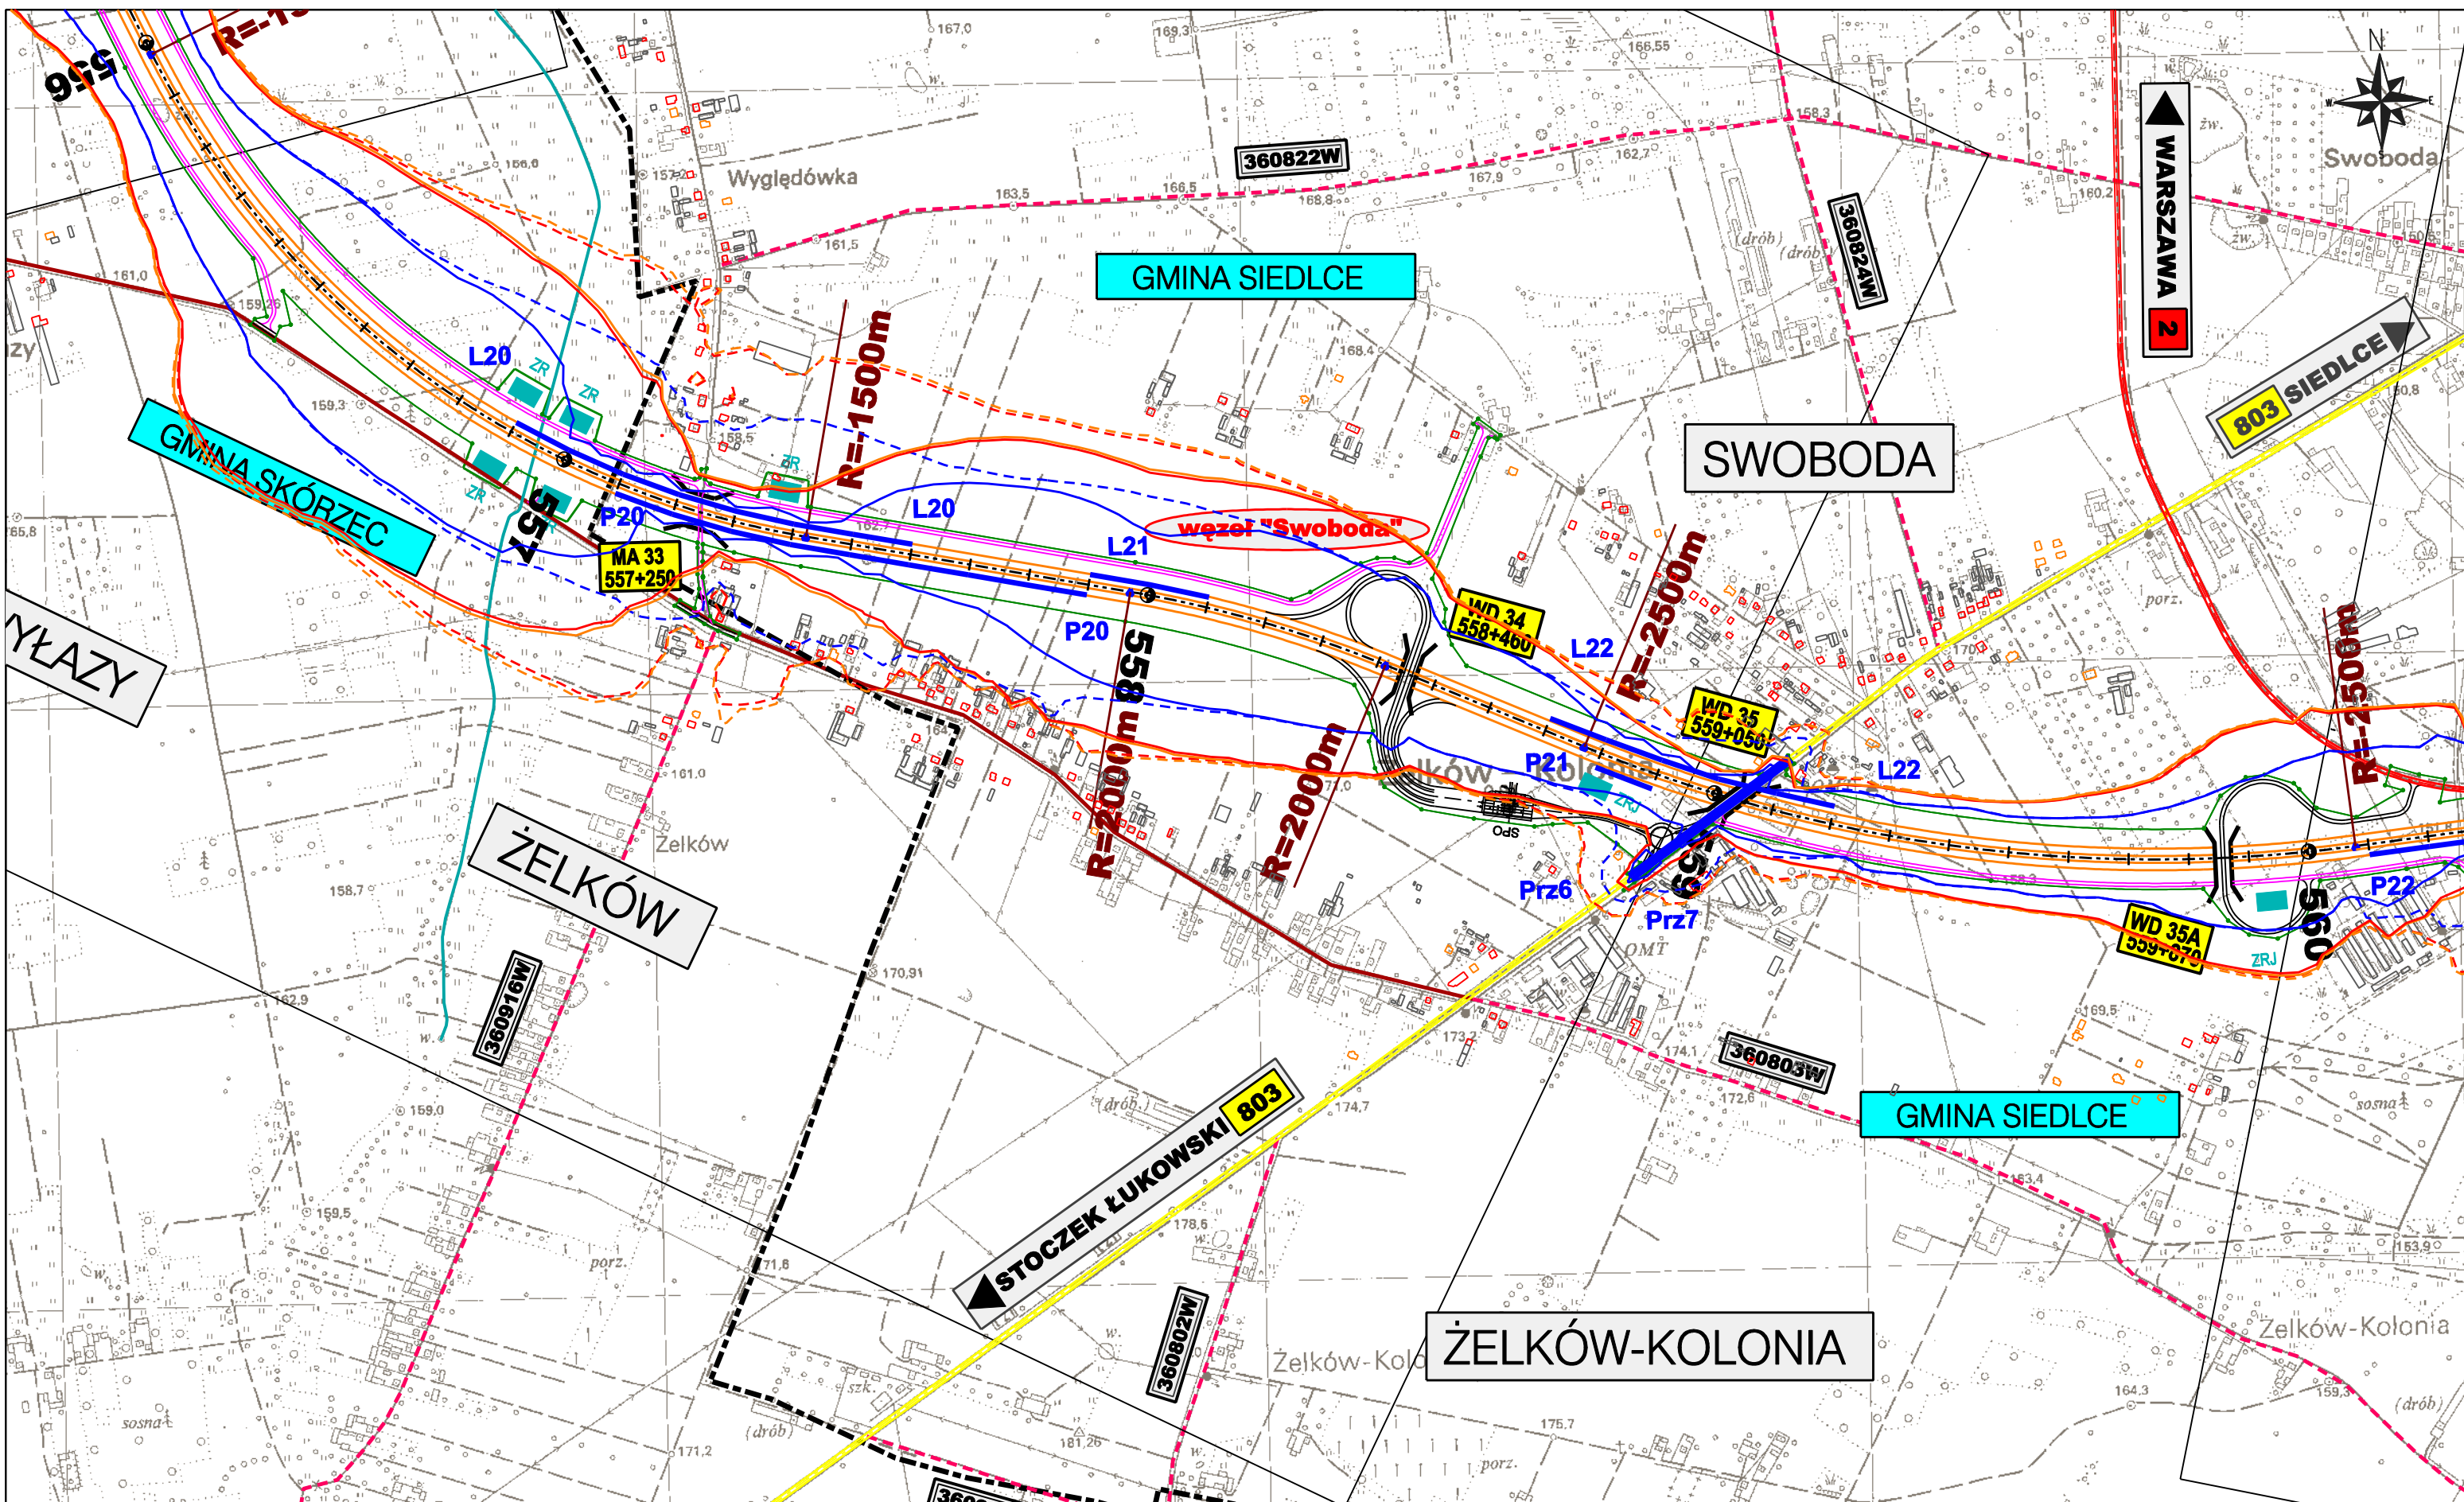
Nazwa i adres obiektu budowlanego:
AUTOSTRADA A-2 NA ODCINKU WARSZAWA - KUKURYKI

Nazwa rysunku: **Projektowane urządzenia ochrony środowiska**
 skala 1:10000 - WARIANT 2

Nr rysunku:
8.2.14




ZAMAWIAJĄCY:  GENERALNA DYREKCJA DRÓG KRAJOWYCH I AUTOSTRAD 00-848 WARSZAWA ul. Żelazna 59 tel. (22) 375 88 88	KONSORCJUM FIRM:  DHV POLSKA Sp. z o.o. ul. Domaniewska 41 02-672 Warszawa tel. (22) 606 28 02 ; fax (22) 606 28 03 e-mail: dhvpolska@dhv.pl			 MGGP S.A. ul. Kaczkowskiego 6 33-100 Tamów tel. (14) 626 38 90 ; fax (14) 626 45 39 e-mail: mggp@mggp.com.pl	 DRO-KONSULT Sp.z o.o. ul. Odrowąża 15 03-310 Warszawa tel/fax: (22) 614 47 77 e-mail: warszawa@drokonsult.com.pl	 EUROSTRADA Sp.z o.o. ul. Pyszniańska 18 02-829 Warszawa tel/fax: (22) 644 87 62 e-mail: biuro@eurostrada.pl	Nazwa i adres obiektu budowlanego: AUTOSTRADA A-2 NA ODCINKU WARSZAWA - KUKURYKI
	Nazwa rysunku: Projektowane urządzenia ochrony środowiska skala 1:10000 - WARIANT 2					Nr rysunku: 8.2.15	

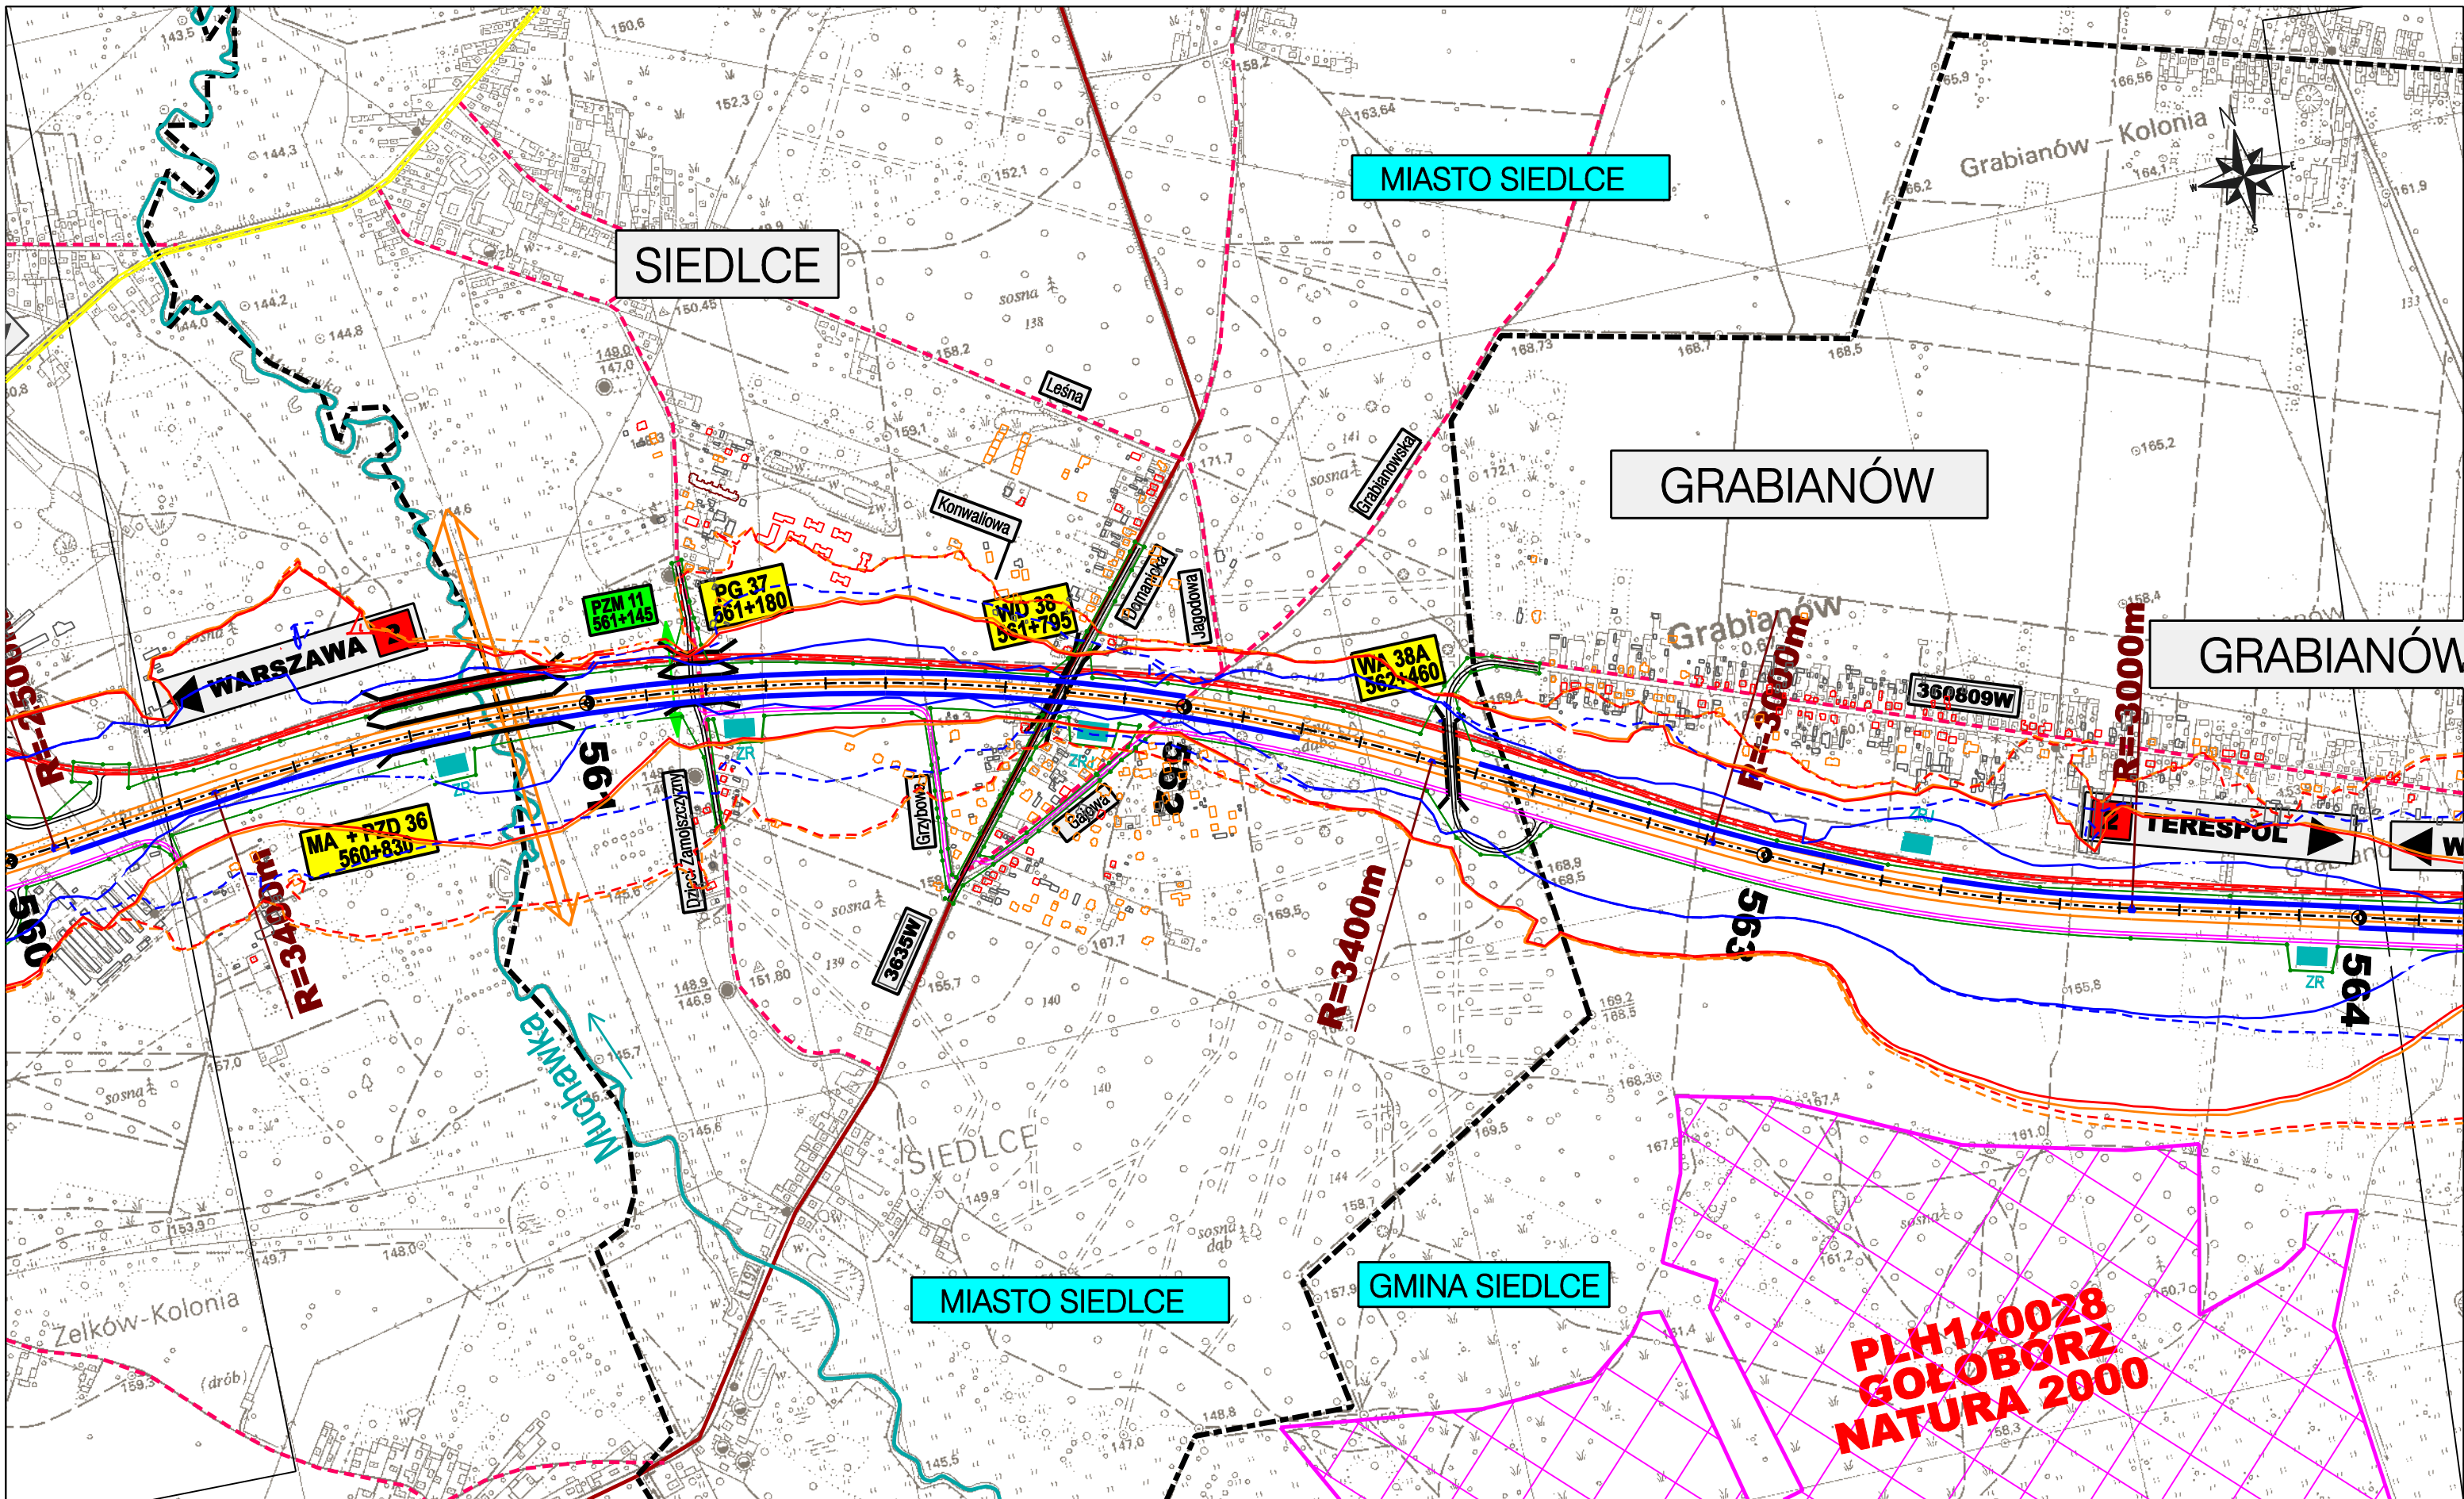

ZAMAWIAJĄCY:
**GENERALNA DYREKCJA
 DRÓG KRAJOWYCH I AUTOSTRAD**
 00-848 WARSZAWA
 ul. Żelazna 59
 tel. (22) 375 88 88

KONSORCJUM FIRM:

DHW POLSKA Sp. z o.o.
 ul. Domaniewska 41
 02-672 Warszawa
 tel. (22) 606 28 02; fax (22) 606 28 03
 e-mail: dhwpolska@dhv.pl


MGGP S.A.
 ul. Kaczkowskiego 6
 33-100 Tamów
 tel. (14) 626 38 90; fax (14) 626 45 39
 e-mail: mggp@mggp.com.pl



DRO-KONSULT Sp.z o.o.
 ul. Odrowąża 15
 03-310 Warszawa
 tel/fax: (22) 614 47 77
 e-mail: warszawa@drokonsult.com.pl


EUROSTRADA Sp.z o.o.
 ul. Pyszniańska 18
 02-829 Warszawa
 tel/fax: (22) 644 87 62
 e-mail: biuro@eurostrada.pl

Nazwa i adres obiektu budowlanego:
AUTOSTRADA A-2 NA ODCINKU WARSZAWA - KUKURYKI

Nazwa rysunku: **Projektowane urządzenia ochrony środowiska**
 skala 1:10000 - WARIANT 2


Nr rysunku:
8.2.16

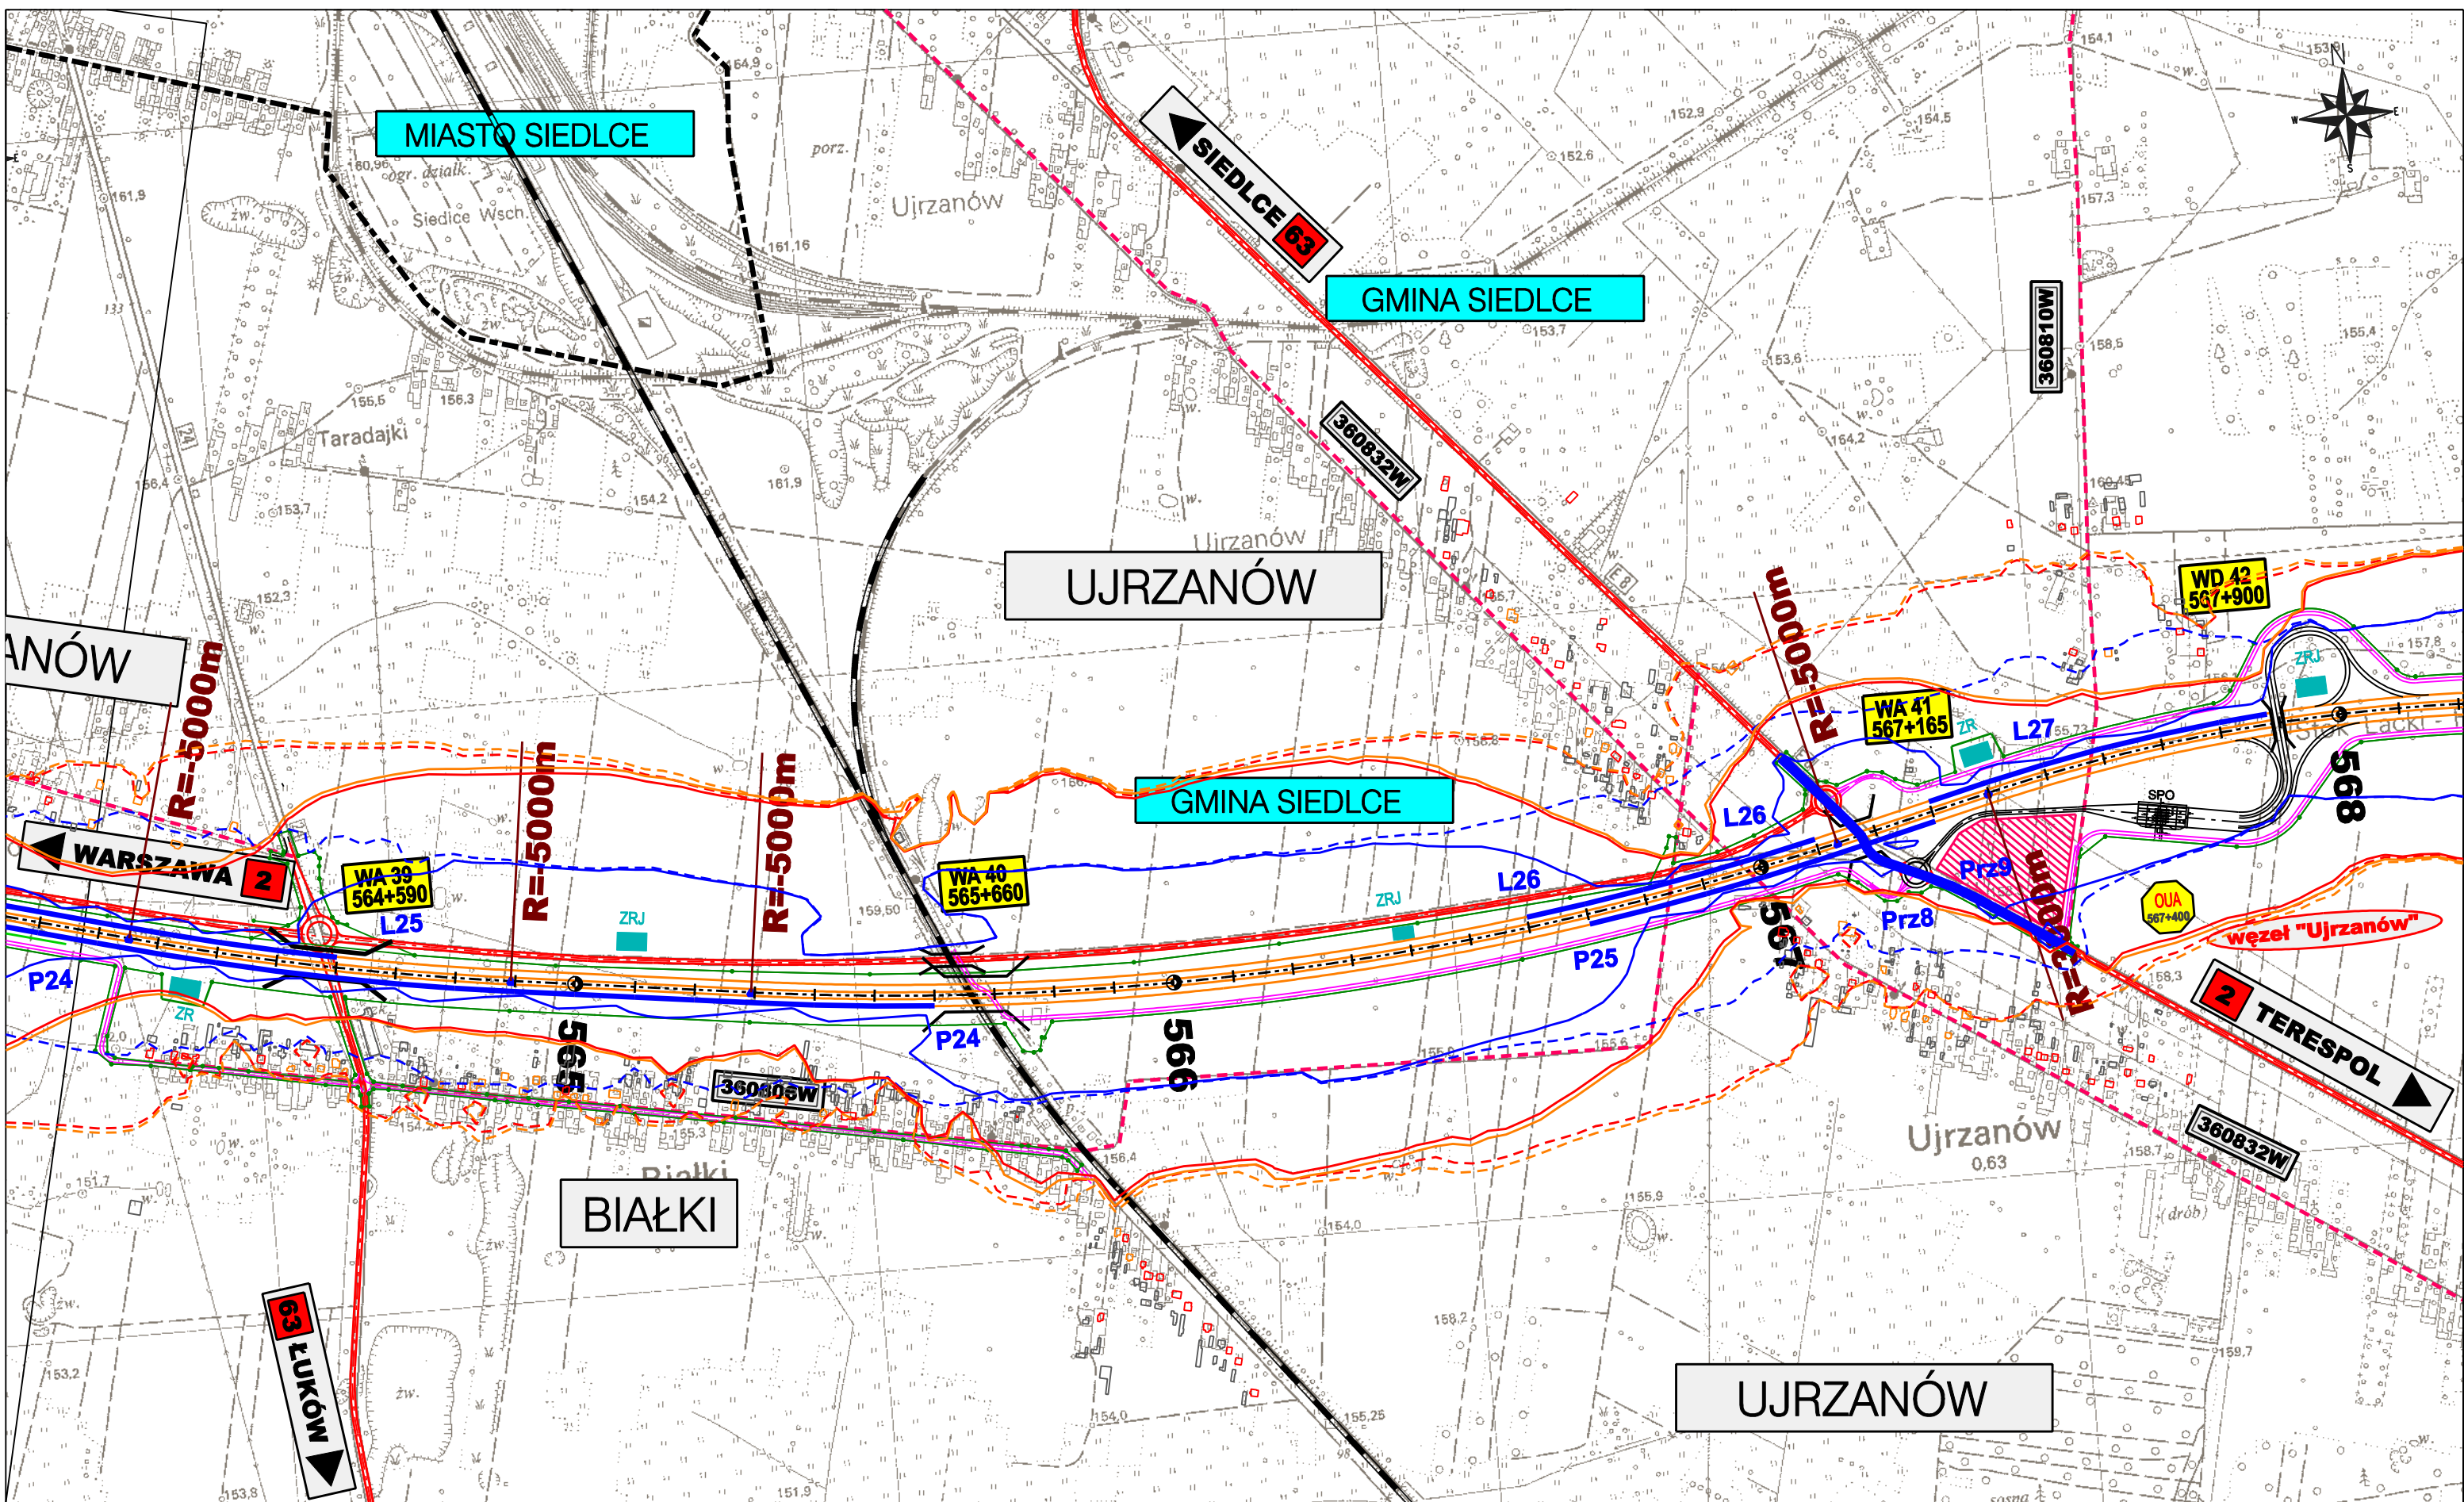

ZAMAWIAJĄCY:
**GENERALNA DYREKCJA
 DRÓG KRAJOWYCH I AUTOSTRAD**
 00-848 WARSZAWA
 ul. Żelazna 59
 tel. (22) 375 88 88

KONSORCJUM FIRM:

DHV POLSKA Sp. z o.o.
 ul. Domaniewska 41
 02-672 Warszawa
 tel. (22) 606 28 02 ; fax (22) 606 28 03
 e-mail: dhvpolska@dhv.pl


MGGP S.A.
 ul. Kaczkowskiego 6
 33-100 Tamów
 tel. (14) 626 38 90 ; fax (14) 626 45 39
 e-mail: mggp@mggp.com.pl



DRO-KONSULT Sp.z o.o.
 ul. Odrowąza 15
 03-310 Warszawa
 tel./fax: (22) 614 47 77
 e-mail: warszawa@drokonsult.com.pl







EUROSTRADA Sp.z o.o.
 ul. Pyszniańska 18
 02-829 Warszawa
 tel/fax: (22) 644 87 62
 e-mail: biuro@eurostrada.pl

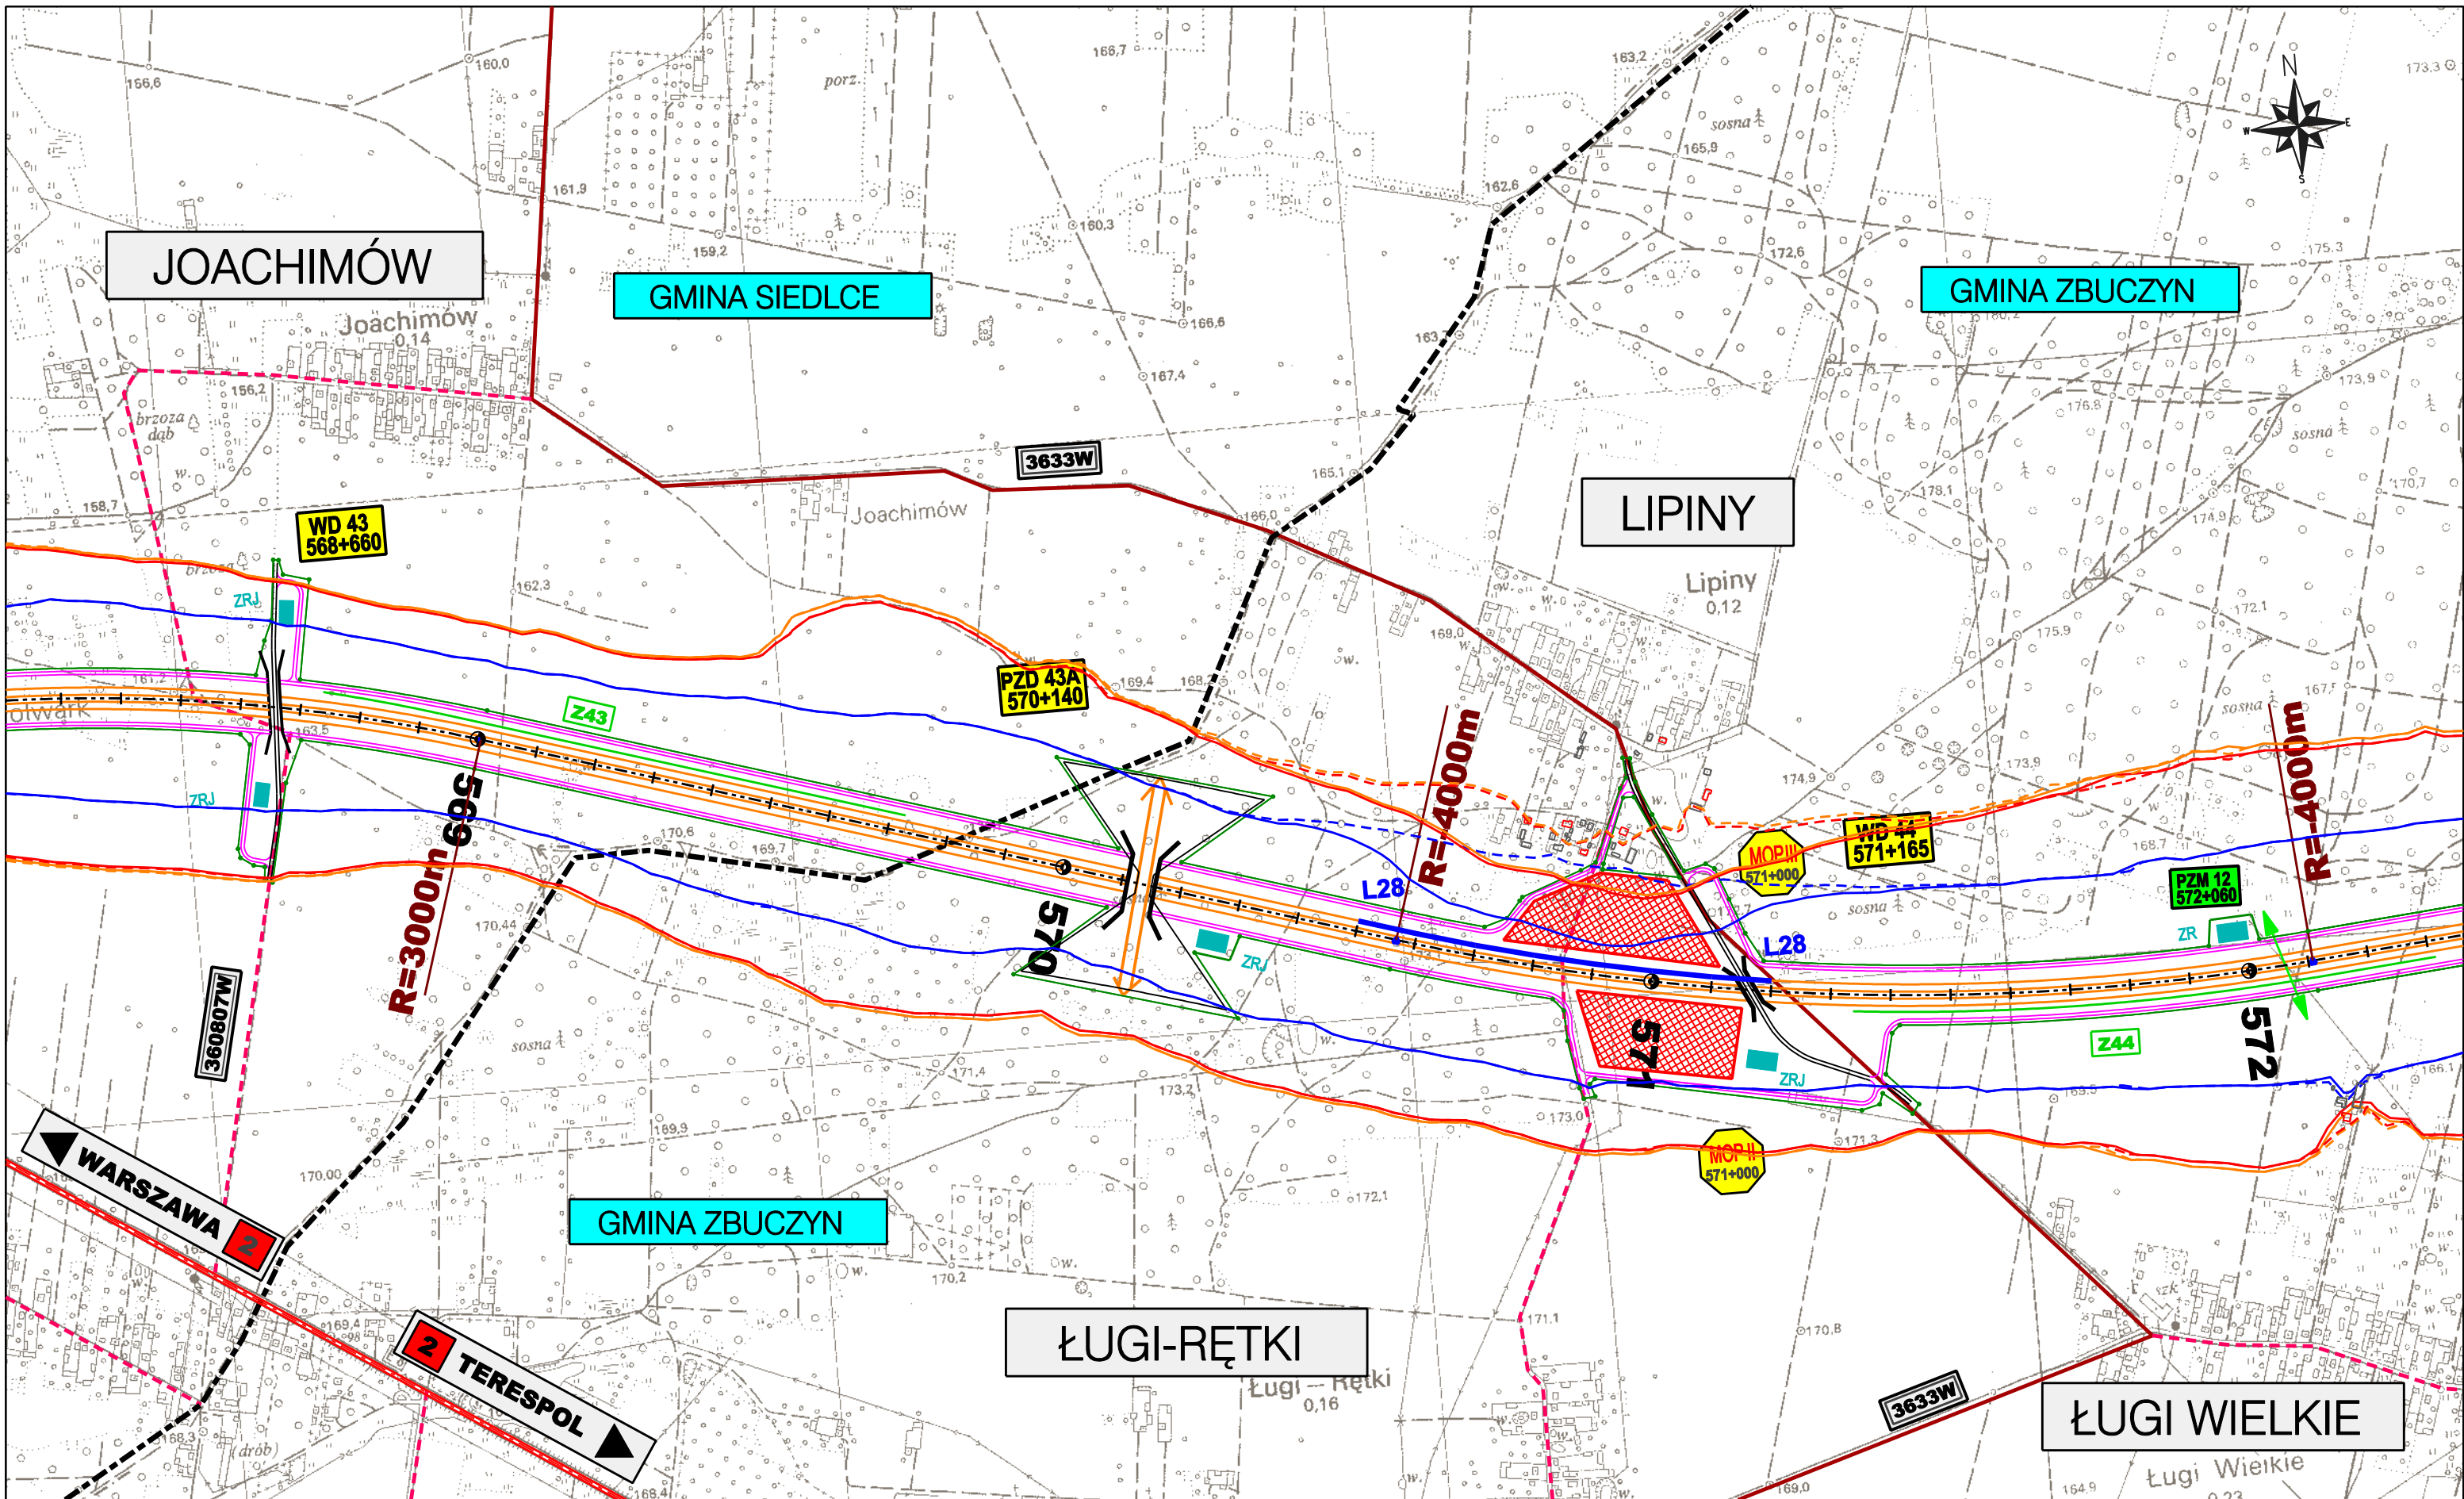
Nazwa i adres obiektu budowlanego:
AUTOSTRADA A-2 NA ODCINKU WARSZAWA - KUKURYKI

Nazwa rysunku: **Projektowane urządzenia ochrony środowiska**
 skala 1:10000 - WARIANT 2

Nr rysunku:
8.2.17



ZAMAWIAJĄCY:  GENERALNA DYREKCJA DRÓG KRAJOWYCH I AUTOSTRAD 00-848 WARSZAWA ul. Żelazna 59 tel. (22) 375 88 88		KONSORCJUM FIRM:  DHV POLSKA Sp. z o.o. ul. Domaniewska 41 02-672 Warszawa tel. (22) 606 28 02 ; fax (22) 606 28 03 e-mail: dhvpolska@dhv.pl		 MGGP S.A. ul. Kaczkowskiego 6 33-100 Tamów tel. (14) 626 38 90 ; fax (14) 626 45 39 e-mail: mggp@mggp.com.pl		 DRO-KONSULT Sp.z o.o. ul. Odrowąza 15 03-310 Warszawa tel/fax: (22) 614 47 77 e-mail: warszawa@drokonsult.com.pl		 EUROSTRADA Sp.z o.o. ul. Pyszniańska 18 02-829 Warszawa tel/fax: (22) 644 87 62 e-mail: biuro@eurostrada.pl		PODWYKONAWCA: Nazwa i adres obiektu budowlanego: AUTOSTRADA A-2 NA ODCINKU WARSZAWA - KUKURYKI	
Nazwa rysunku: Projektowane urządzenia ochrony środowiska skala 1:10000 - WARIANT 2										Nr rysunku: 8.2.18	

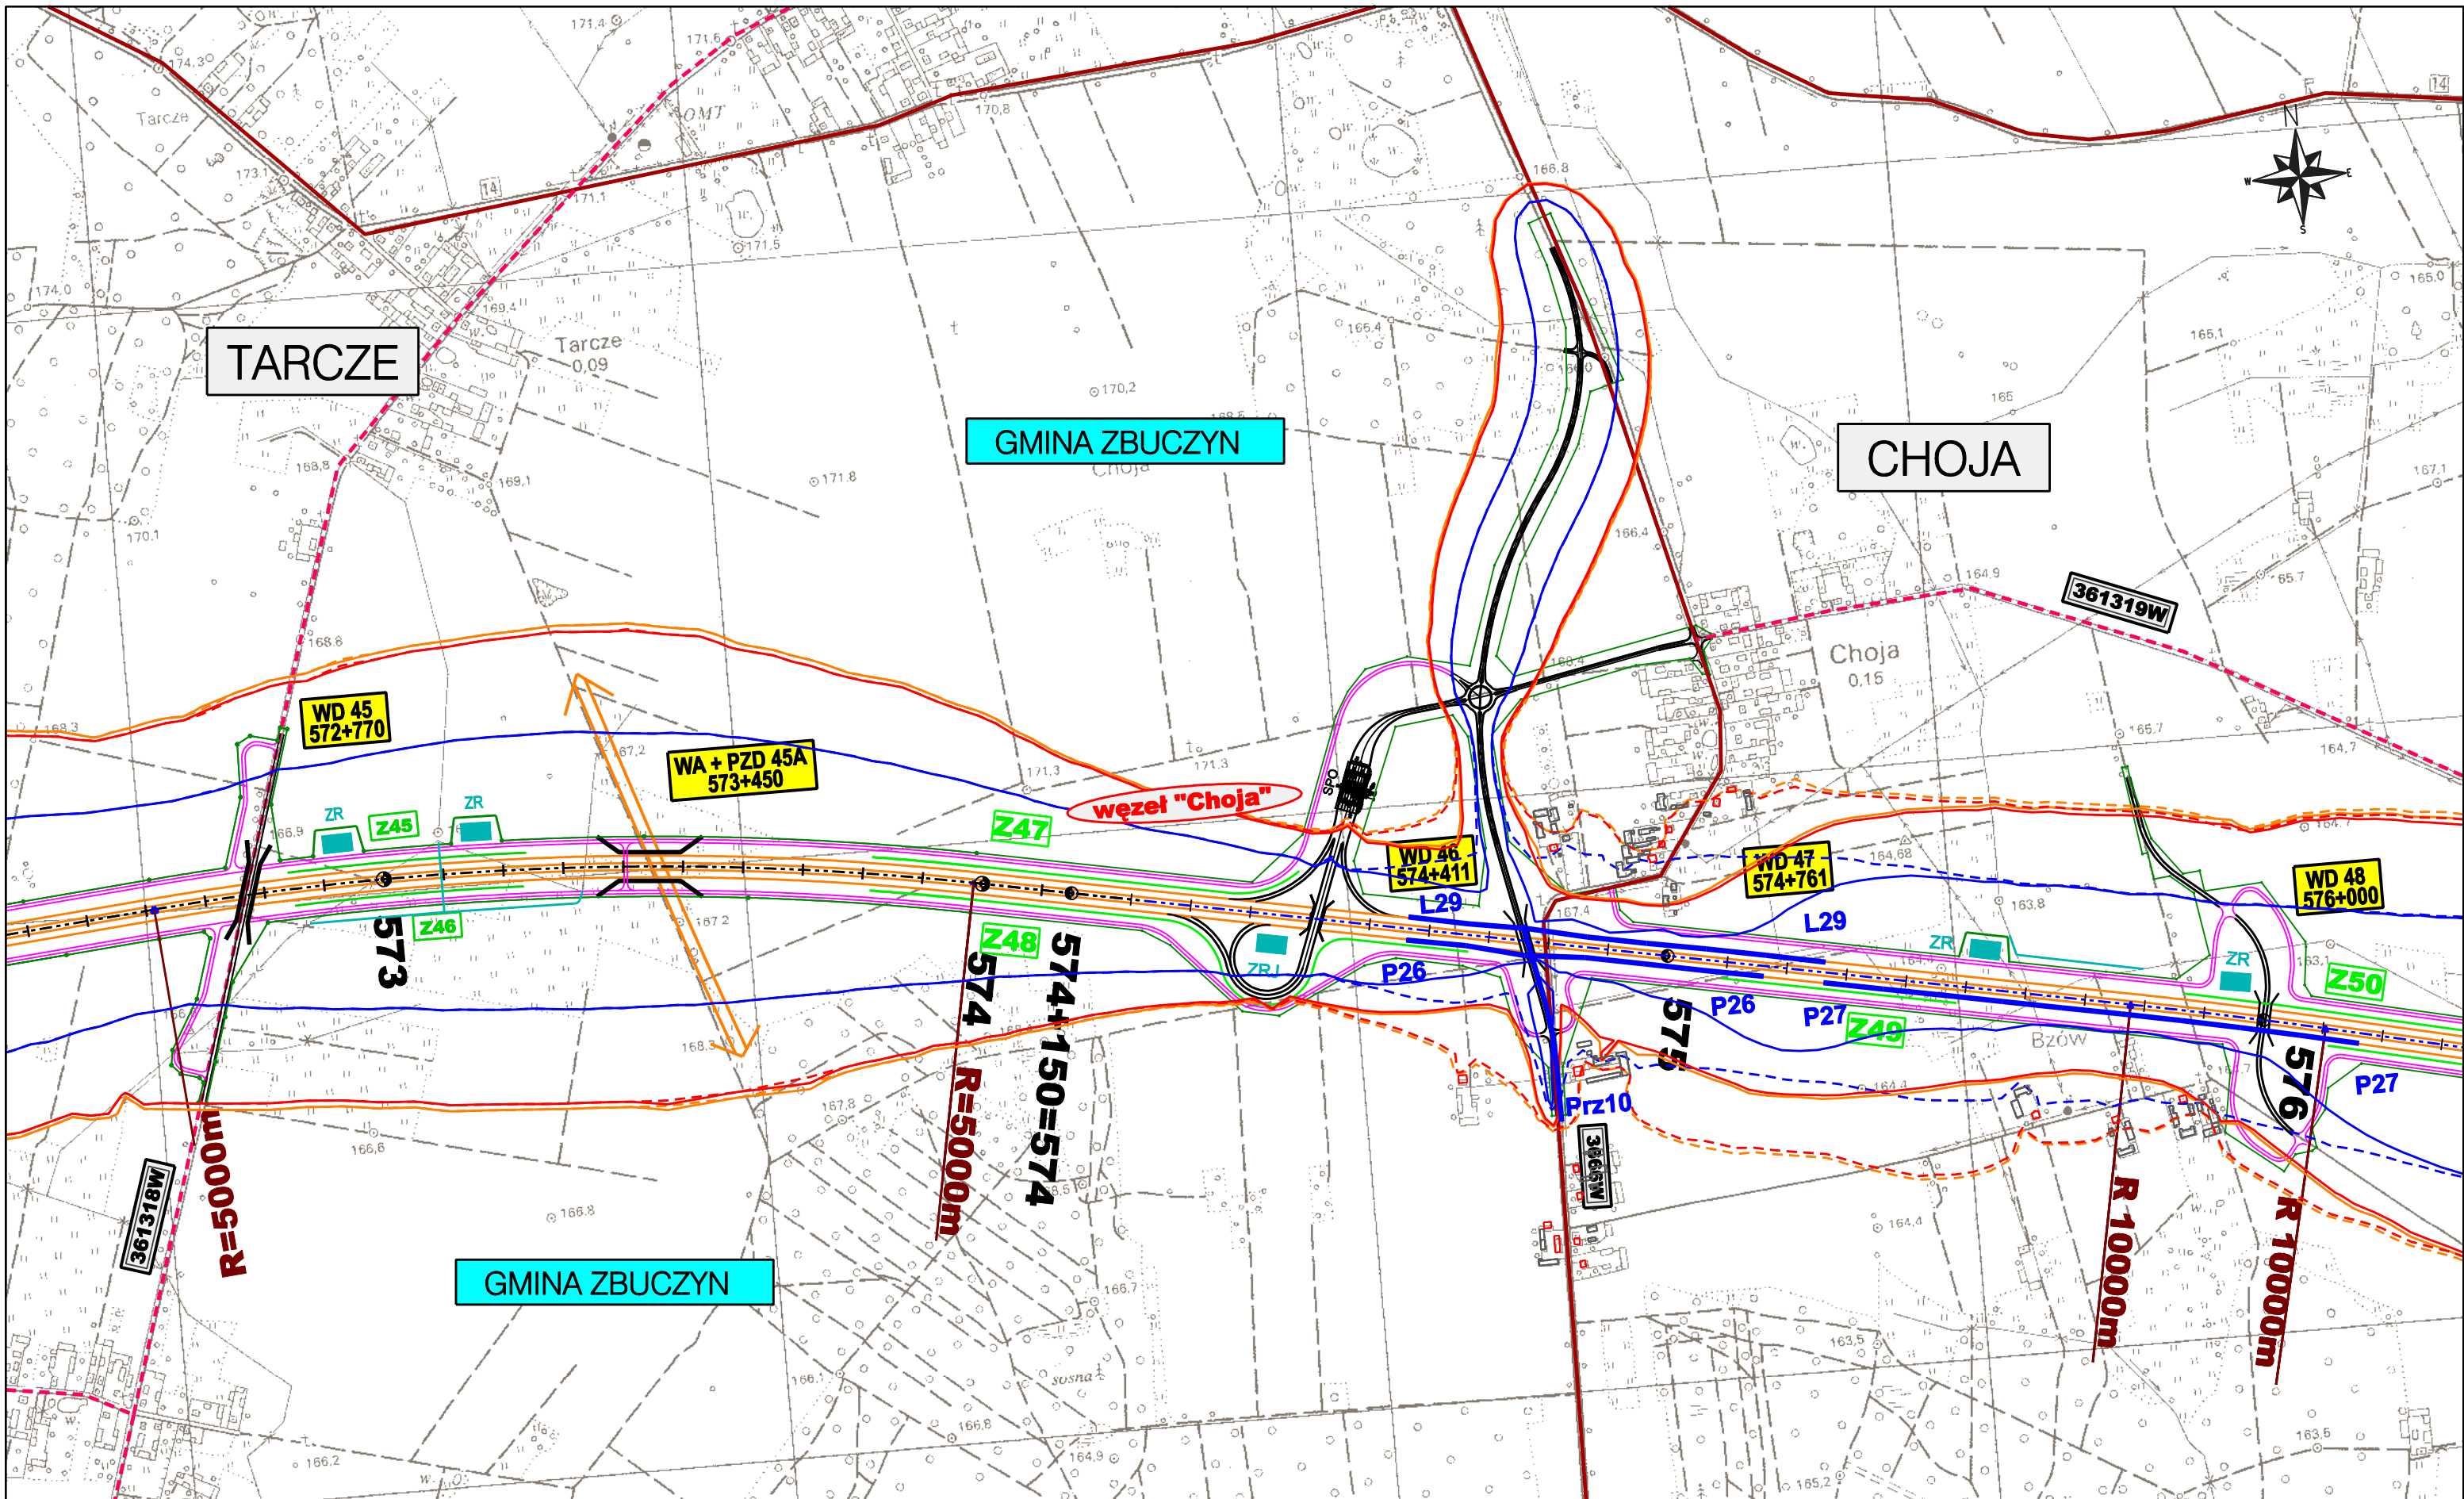

ZAMAWIAJĄCY:
**GENERALNA DYREKCJA
 DRÓG KRAJOWYCH I AUTOSTRAD**
 00-848 WARSZAWA
 ul. Żelazna 59
 tel. (22) 375 88 88

KONSORCJUM FIRM:



DHV POLSKA Sp. z o.o.
 ul. Domaniewska 41
 02-672 Warszawa
 tel. (22) 606 28 02 ; fax (22) 606 28 03
 e-mail: dhvpolska@dhv.pl



MGGP S.A.
 ul. Kaczkowskiego 6
 33-100 Tamów
 tel. (14) 626 38 90 ; fax (14) 626 45 39
 e-mail: mggp@mggp.com.pl



DRO-KONSULT Sp. z o.o.
 ul. Odrowąża 15
 03-310 Warszawa
 tel/fax: (22) 614 47 77
 e-mail: warszawa@drokonsult.com.pl



EUROSTRADA Sp. z o.o.
 ul. Pyszniańska 18
 02-829 Warszawa
 tel/fax: (22) 644 87 62
 e-mail: biuro@eurostrada.pl


PODWYKONAWCA:

Nazwa i adres obiektu budowlanego:

AUTOSTRADA A-2 NA ODCINKU WARSZAWA - KUKURYKI

Nazwa rysunku: **Projektowane urządzenia ochrony środowiska**
 skala 1:10000 - WARIANT 2

Nr rysunku:
8.2.19

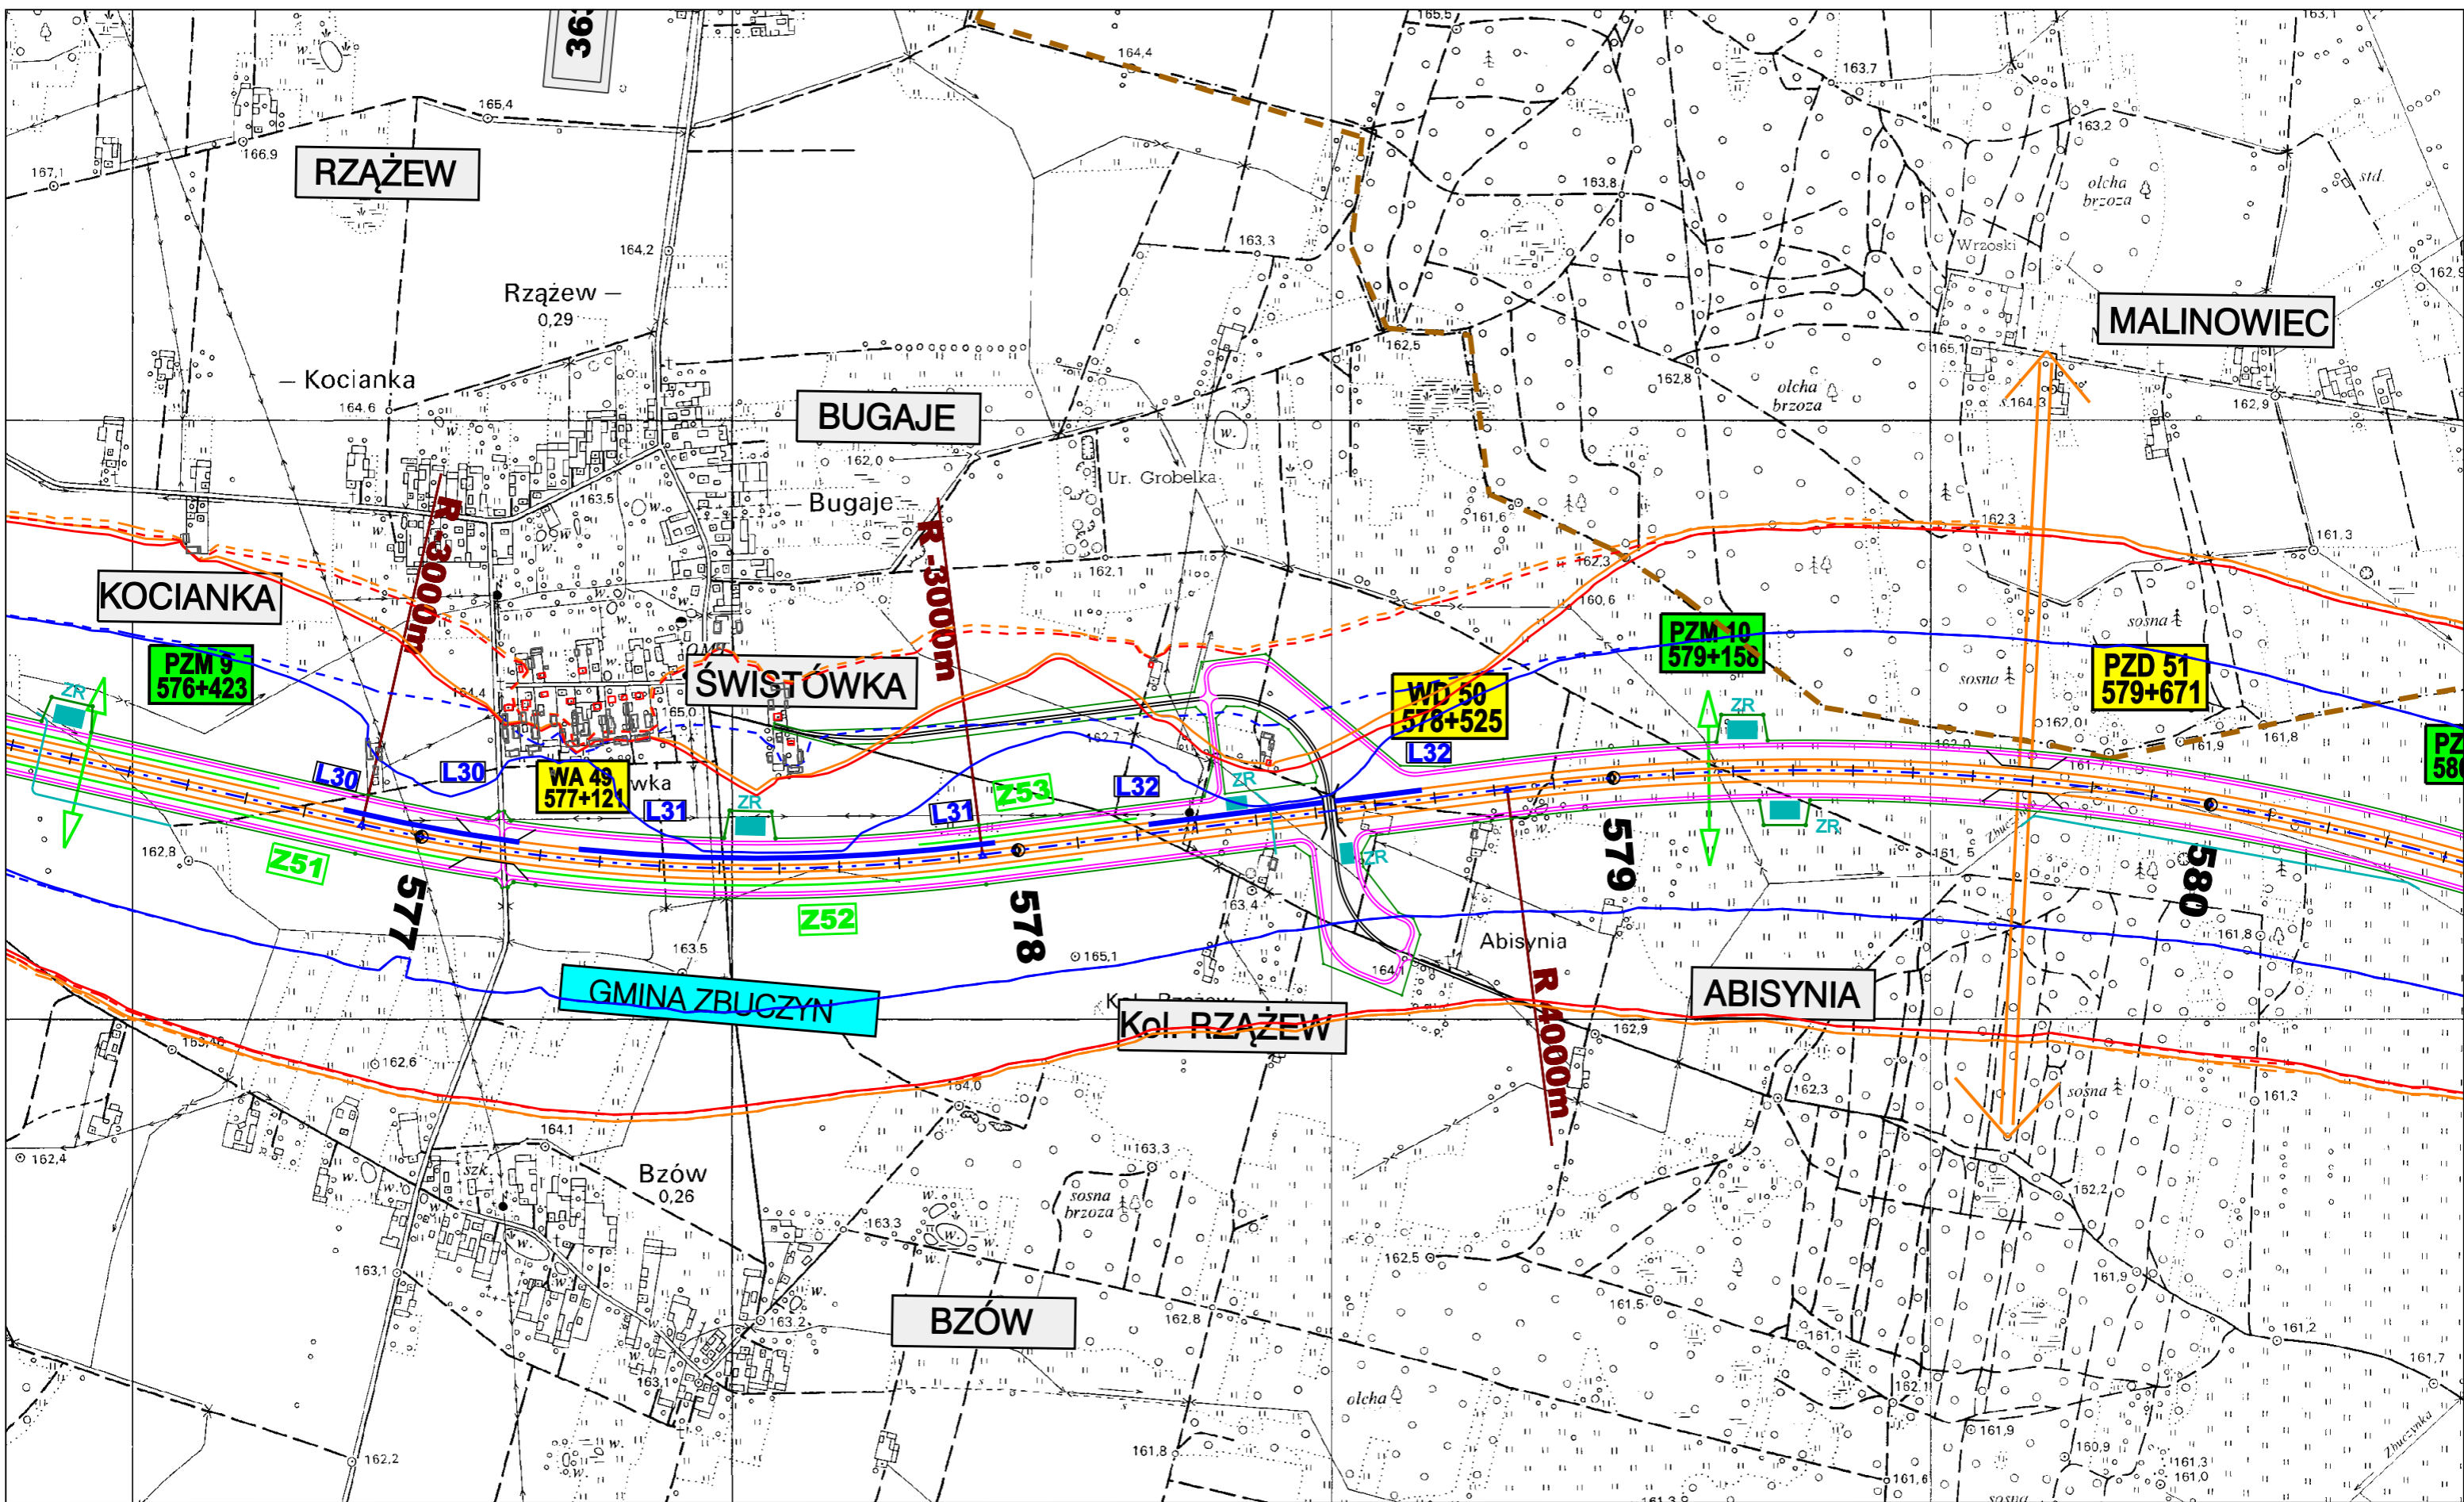

ZAMAWIAJĄCY:



GENERALNA DYREKCJA DRÓG KRAJOWYCH I AUTOSTRAD
00-848 WARSZAWA
ul. Żelazna 59
tel. (22) 375 88 88

KONSORCJUM FIRM:



DHV POLSKA Sp. z o.o.
ul. Domaniewska 41
02-672 Warszawa
tel. (22) 606 28 02 ; fax (22) 606 28 03
e-mail: dhvpolska@dhv.pl



MGPP S.A.
ul. Kaczkowskiego 6
33-100 Tamów
tel. (14) 626 38 90 ; fax (14) 626 45 39
e-mail: mgpp@mgpp.com.pl




DRO-KONSULT Sp. z o.o.
ul. Odrowąża 15
03-310 Warszawa
tel/fax: (22) 614 47 77
e-mail: warszawa@drokonsult.com.pl


Nazwa i adres obiektu budowlanego:


AUTOSTRADA A-2 NA ODCINKU WARSZAWA - KUKURYKI



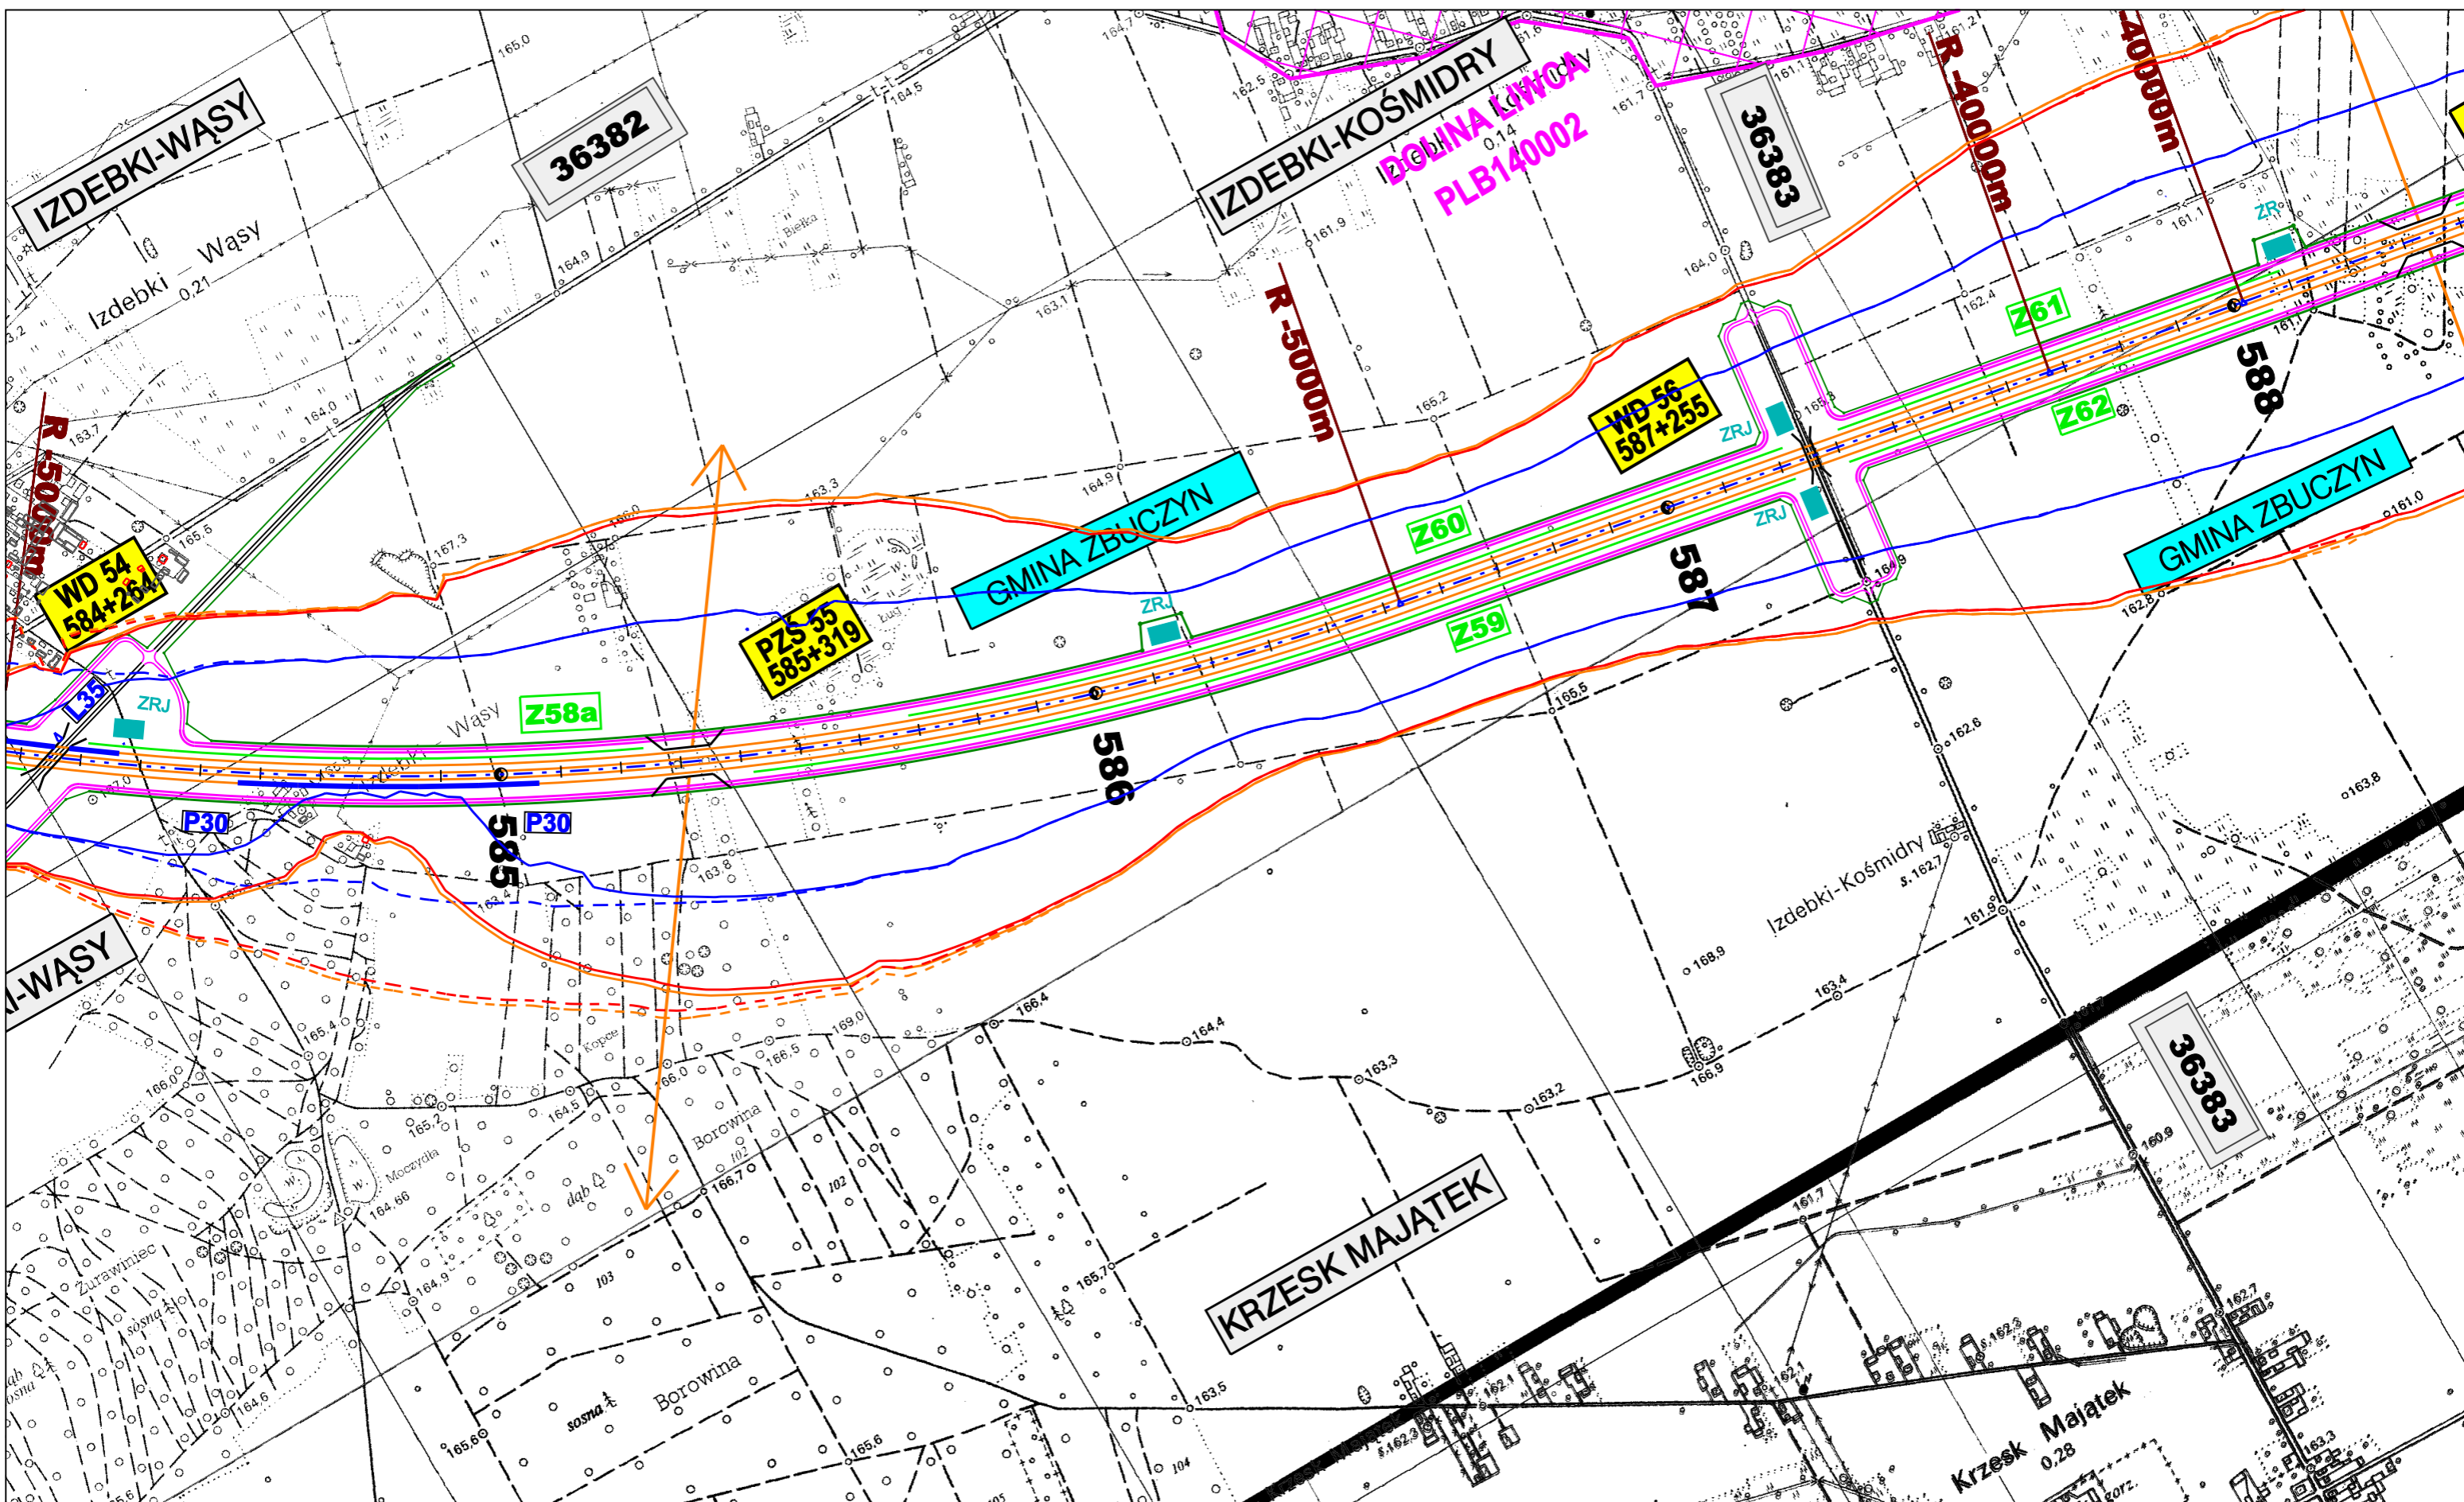

Nazwa rysunku: **Projektowane urządzenia ochrony środowiska**
skala 1:10000 - WARIANT 2


Nr rysunku:
8.2.20

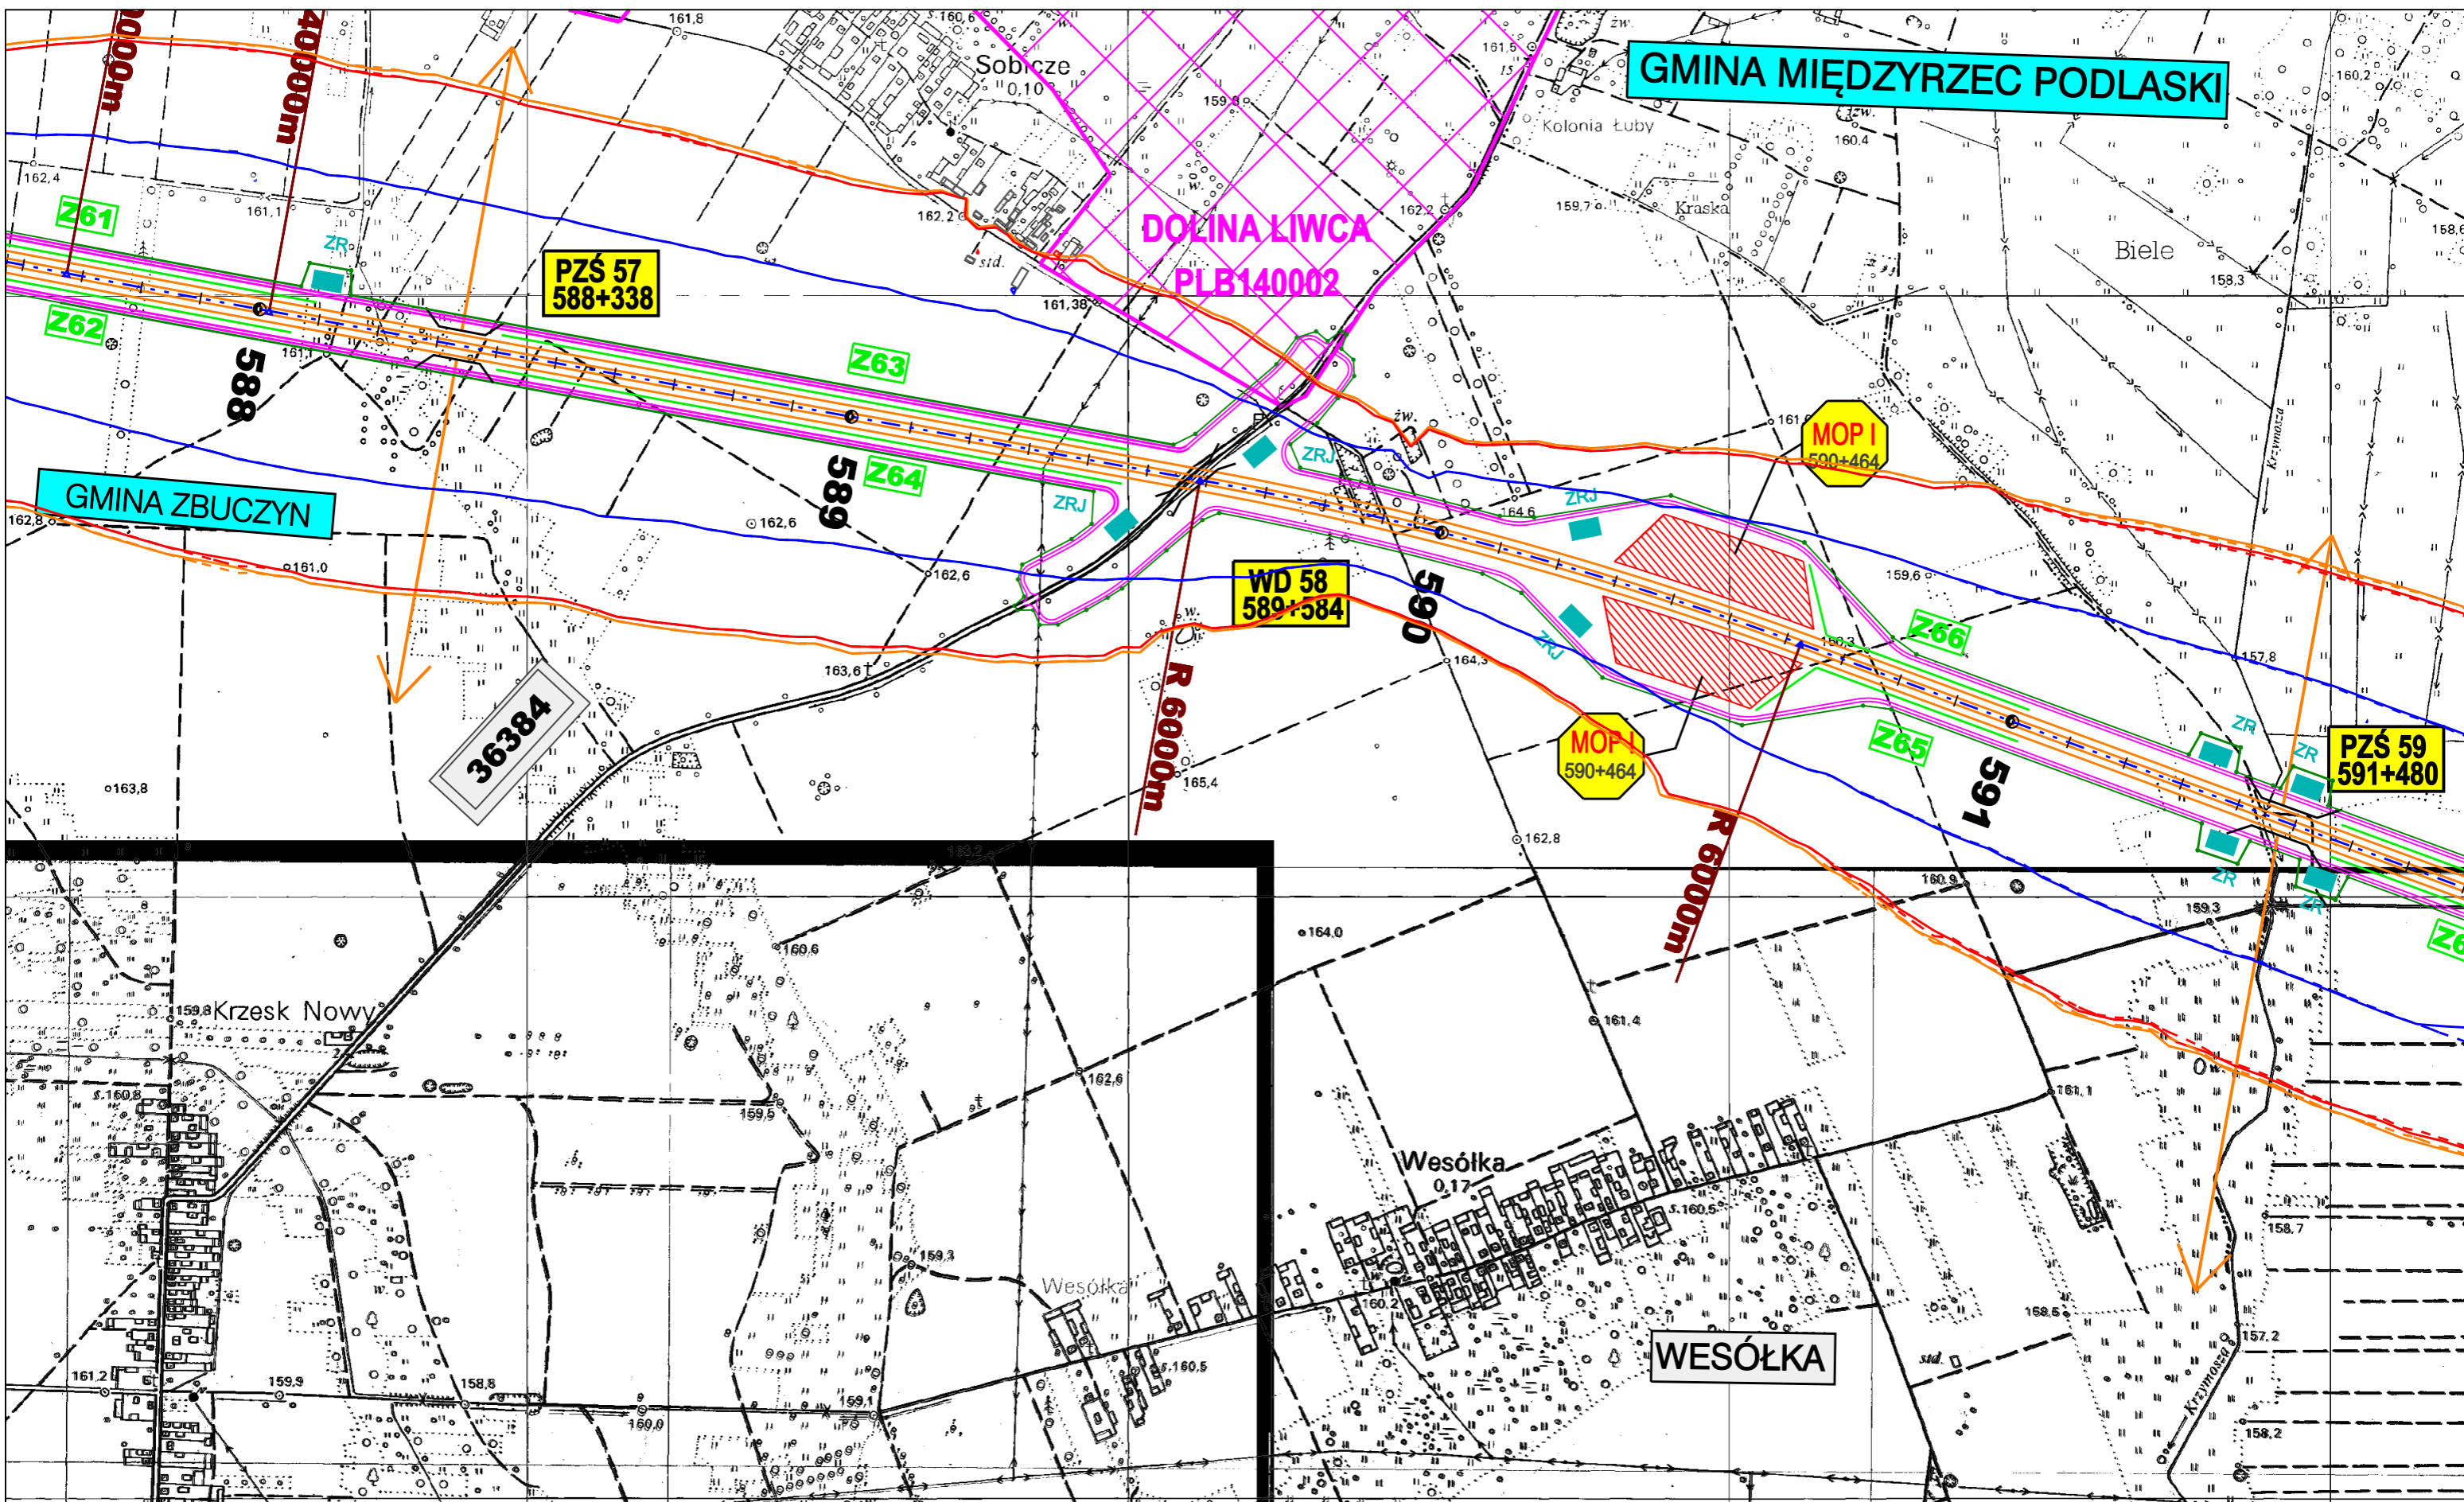

<p>ZAMAWIAJĄCY:</p>  <p>GENERALNA DYREKCJA DRÓG KRAJOWYCH I AUTOSTRAD 00-848 WARSZAWA ul. Żelazna 59 tel. (22) 375 88 88</p>	<p>KONSORCJUM FIRM:</p> <div style="display: flex; justify-content: space-around;"> <div data-bbox="890 1848 1202 2047">  <p>DHV POLSKA Sp. z o.o. ul. Domaniewska 41 02-672 Warszawa tel. (22) 606 28 02 ; fax (22) 806 28 03 e-mail: dhvpolska@dhv.pl</p> </div> <div data-bbox="1216 1848 1528 2047">  <p>MGPP S.A. ul. Kaczkowskiego 6 33-100 Tamów tel. (14) 626 38 90 ; fax (14) 626 45 39 e-mail: mgpp@mgpp.com.pl</p> </div> <div data-bbox="1543 1848 1825 2047">  <p>DRO-KONSULT Sp. z o.o. ul. Odrowąza 15 03-310 Warszawa tel/fax: (22) 614 47 77 e-mail: warszawa@drokonsult.com.pl</p> </div> </div>	<p>Nazwa i adres obiektu budowlanego:</p> <p>AUTOSTRADA A-2 NA ODCINKU WARSZAWA - KUKURYKI</p> <hr/> <p>Nazwa rysunku: Projektowane urządzenia ochrony środowiska skala 1:10000 - WARIANT 2</p> <p>Nr rysunku: 8.2.22</p>
---	--	---



ZAMAWIAJĄCY:  GENERALNA DYREKCJA DRÓG KRAJOWYCH I AUTOSTRAD 00-848 WARSZAWA ul. Żelazna 59 tel. (22) 375 88 88			KONSORCJUM FIRM:  DHV POLSKA Sp. z o.o. ul. Domaniewska 41 02-672 Warszawa tel. (22) 606 28 02 ; fax (22) 606 28 03 e-mail: dhvpolska@dhv.pl			 MGPP S.A. ul. Kaczkowskiego 6 33-100 Tamów tel. (14) 626 38 90 ; fax (14) 626 45 39 e-mail: mgpp@mgpp.com.pl			 DRO-KONSULT Sp. z o.o. ul. Odrowąża 15 03-310 Warszawa tel/fax: (22) 614 47 77 e-mail: warszawa@drokonsult.com.pl			Nazwa i adres obiektu budowlanego: AUTOSTRADA A-2 NA ODCINKU WARSZAWA - KUKURYKI			Nazwa rysunku: Projektowane urządzenia ochrony środowiska skala 1:10000 - WARIANT 2		Nr rysunku: 8.2.23
--	--	--	---	--	--	---	--	--	--	--	--	--	--	--	---	--	------------------------------

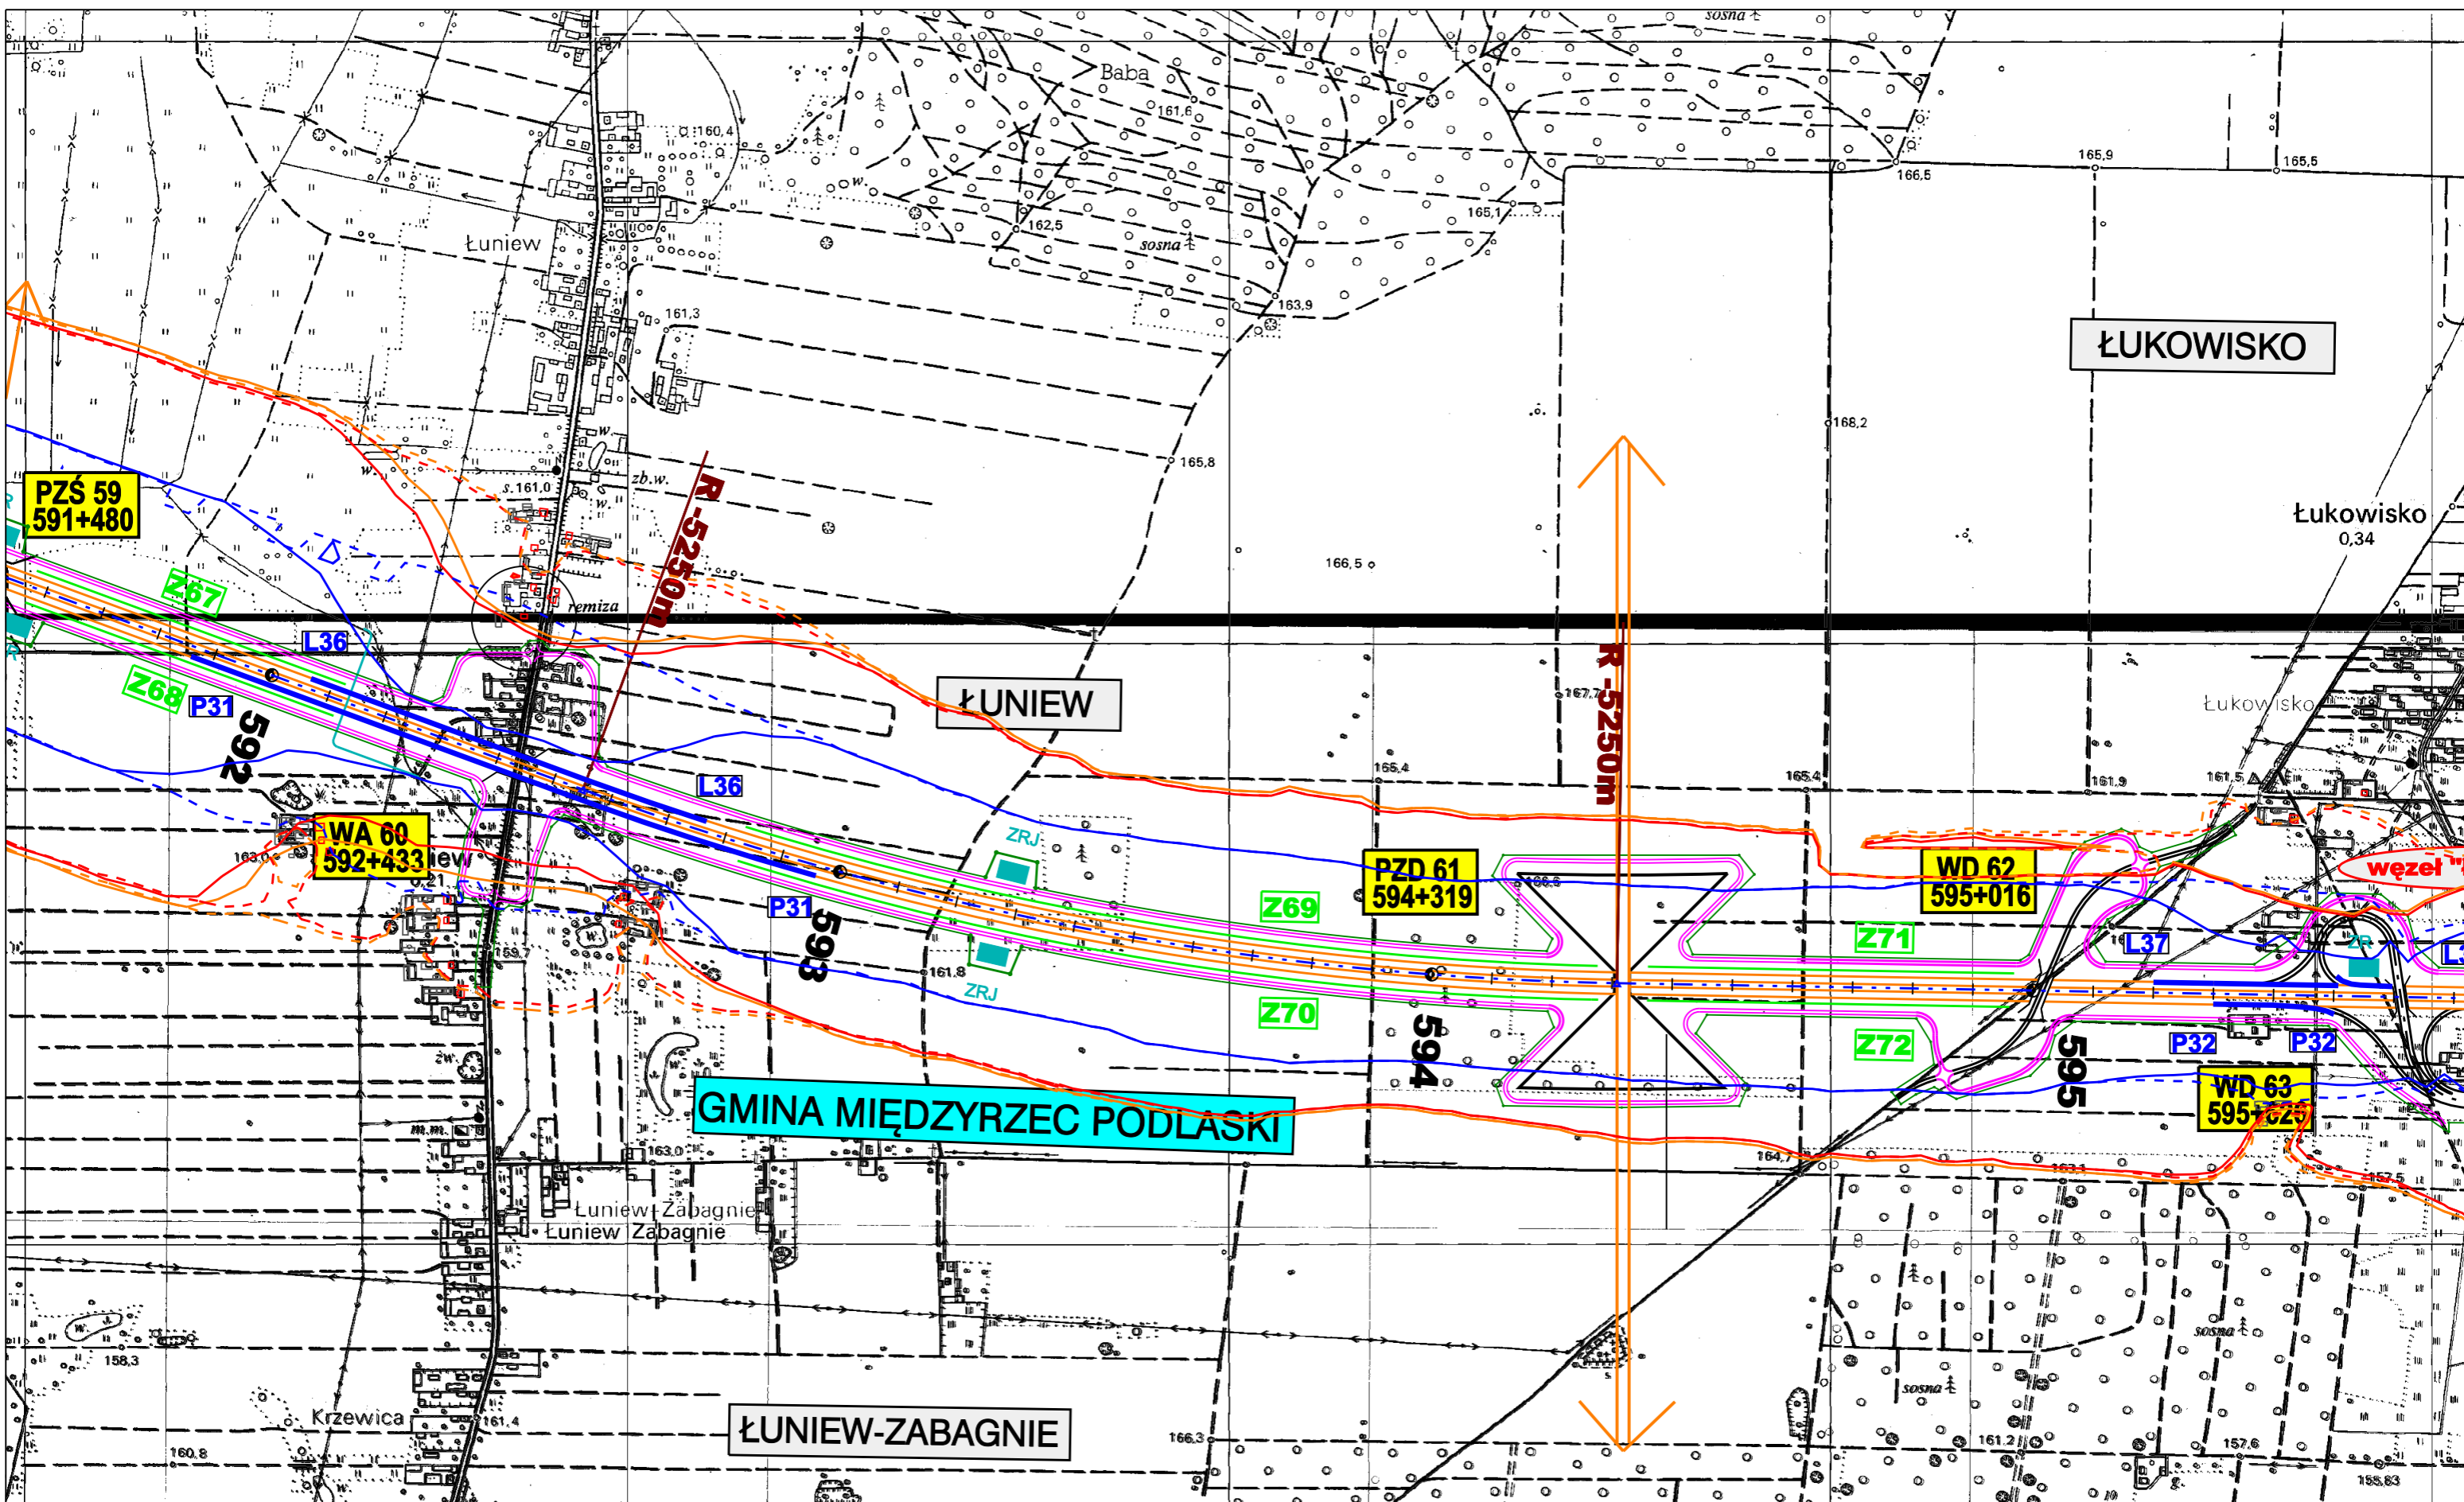


ZAMAWIAJĄCY:




GENERALNA DYREKCJA DRÓG KRAJOWYCH I AUTOSTRAD
00-848 WARSZAWA
ul. Żelazna 59
tel. (22) 375 88 88


KONSORCJUM FIRM:



DHV POLSKA Sp. z o.o.
ul. Domaniewska 41
02-672 Warszawa
tel. (22) 606 28 02 ; fax (22) 606 28 03
e-mail: dhvpolska@dhv.pl



MGPP S.A.
ul. Kaczkowskiego 6
33-100 Tamów
tel. (14) 626 38 90 ; fax (14) 626 45 39
e-mail: mgpp@mgpp.com.pl




DRO-KONSULT Sp.z o.o.
ul. Odrowąza 15
03-310 Warszawa
tel/fax: (22) 614 47 77
e-mail: warszawa@drokonsult.com.pl





Nazwa i adres obiektu budowlanego:


AUTOSTRADA A-2 NA ODCINKU WARSZAWA - KUKURYKI

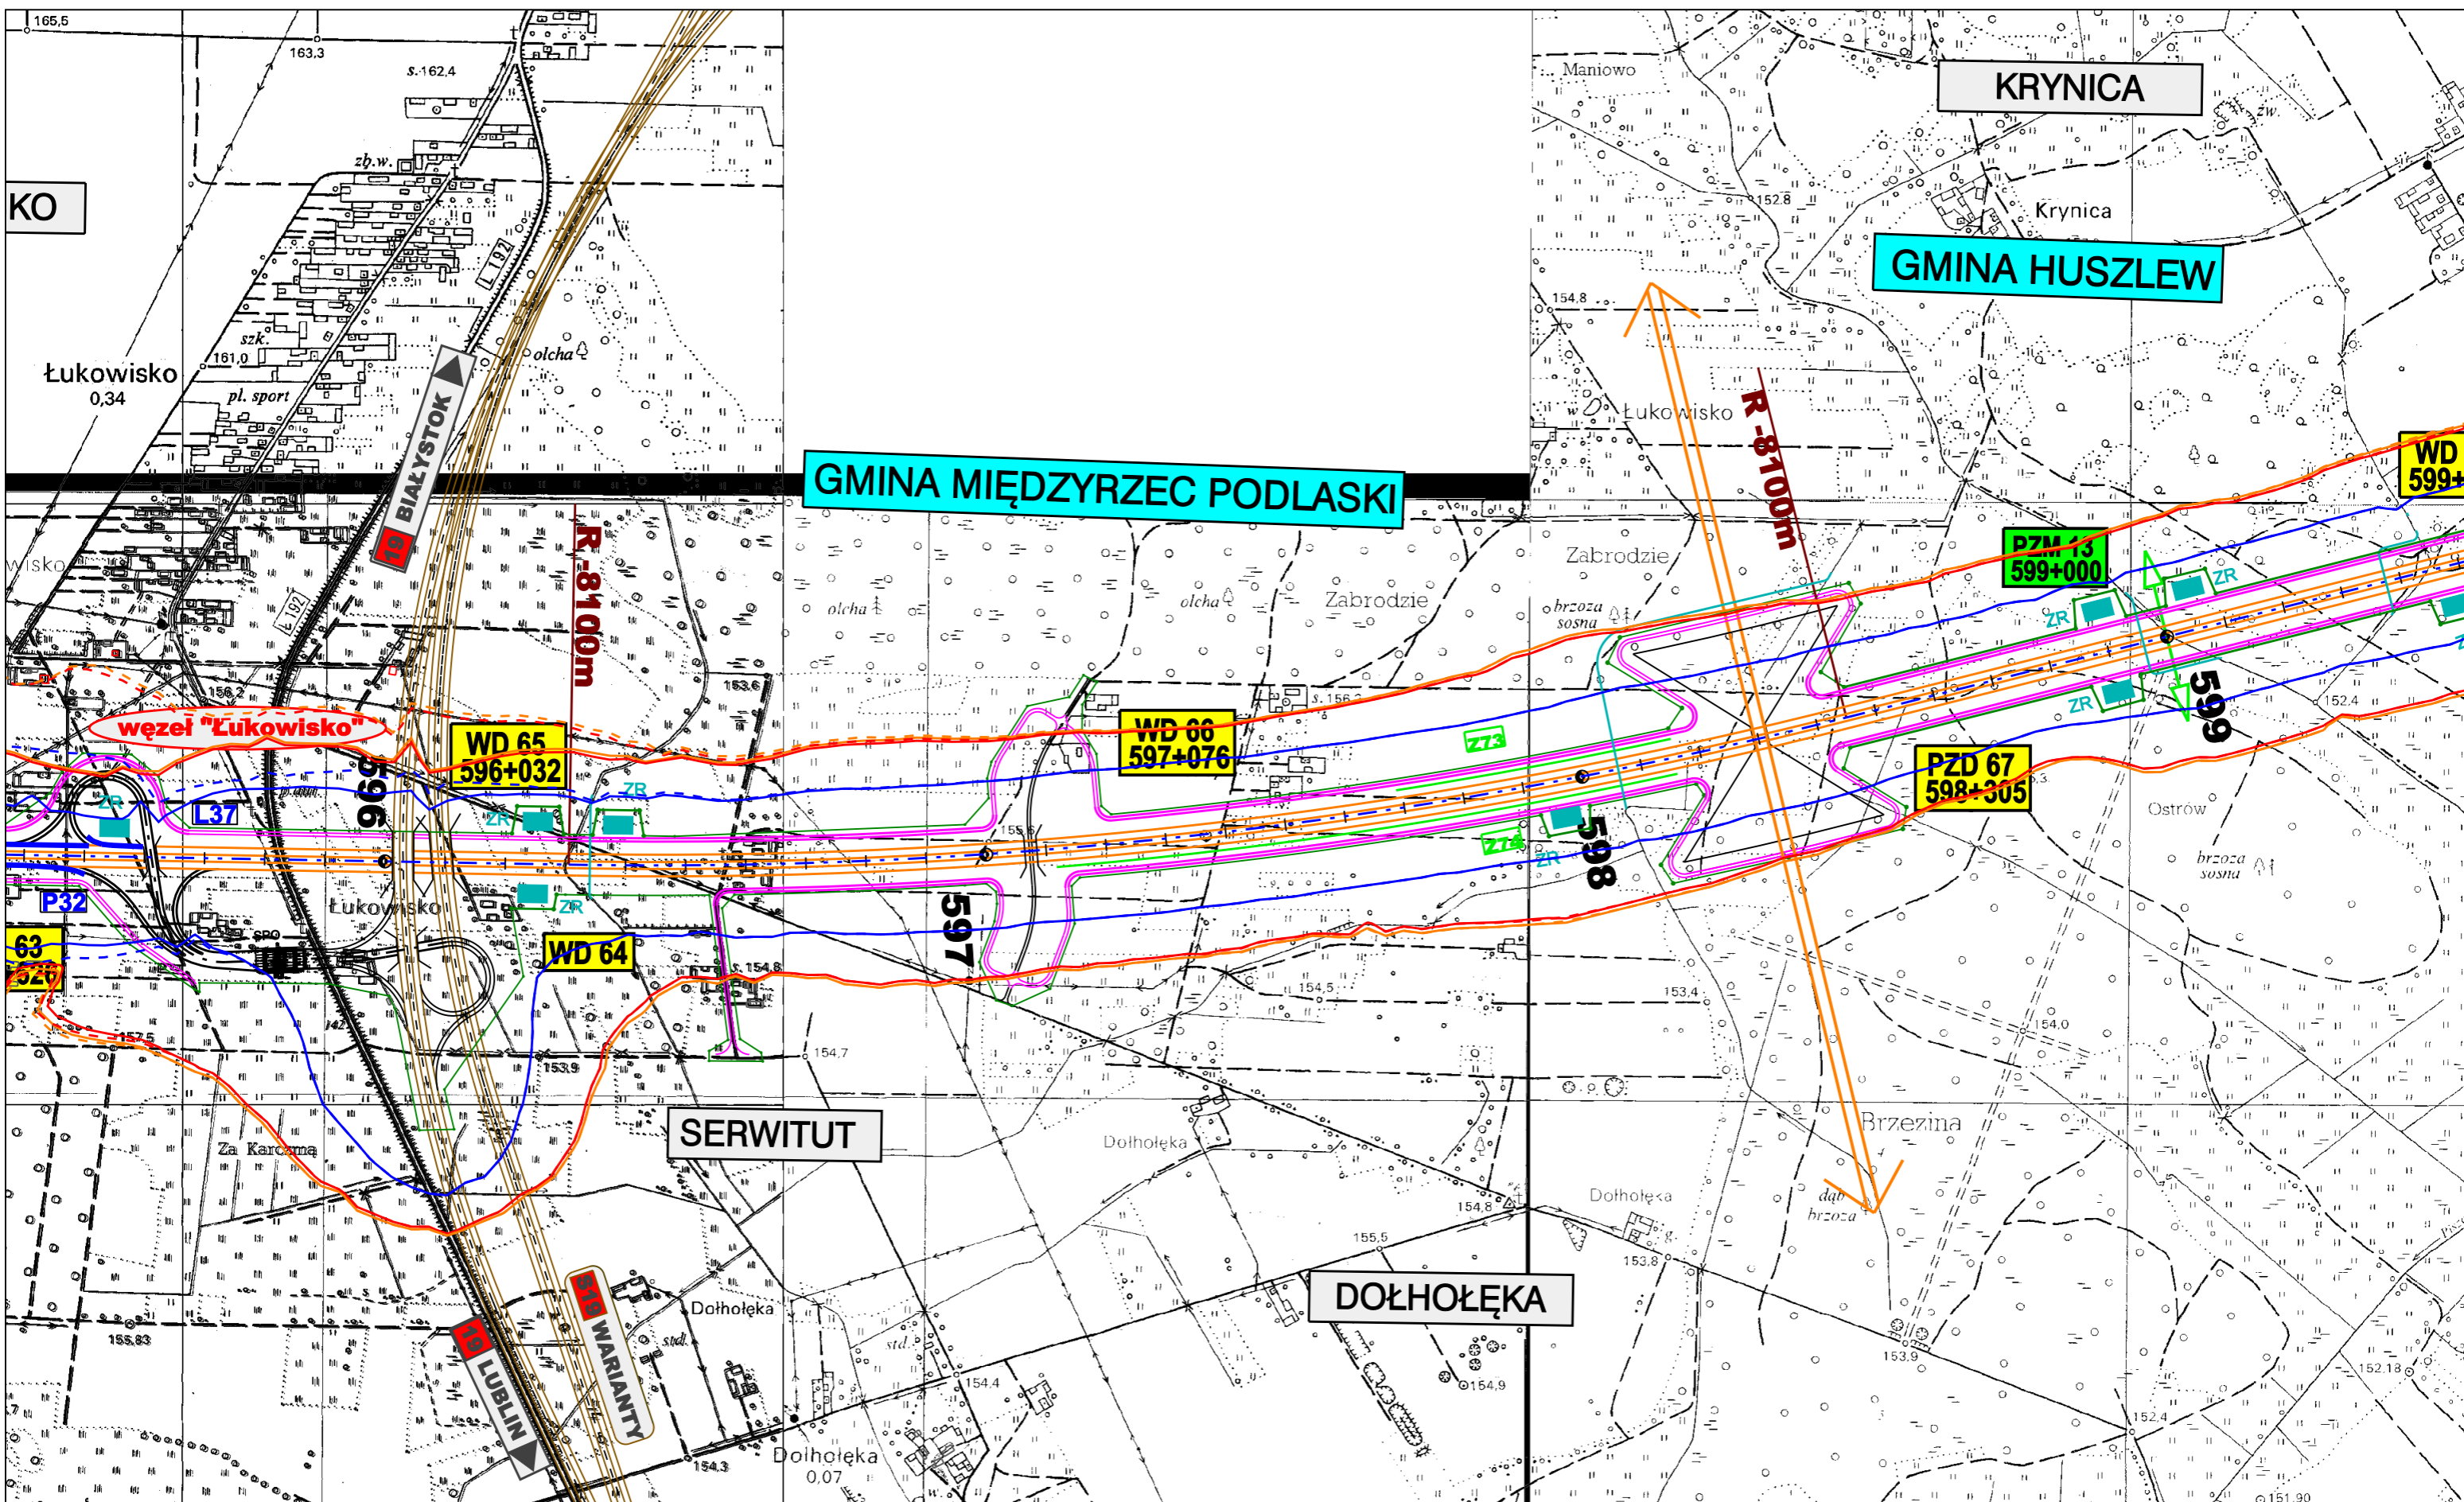



Nazwa rysunku: **Projektowane urządzenia ochrony środowiska**
skala 1:10000 - WARIANT 2


Nr rysunku: **8.2.24**

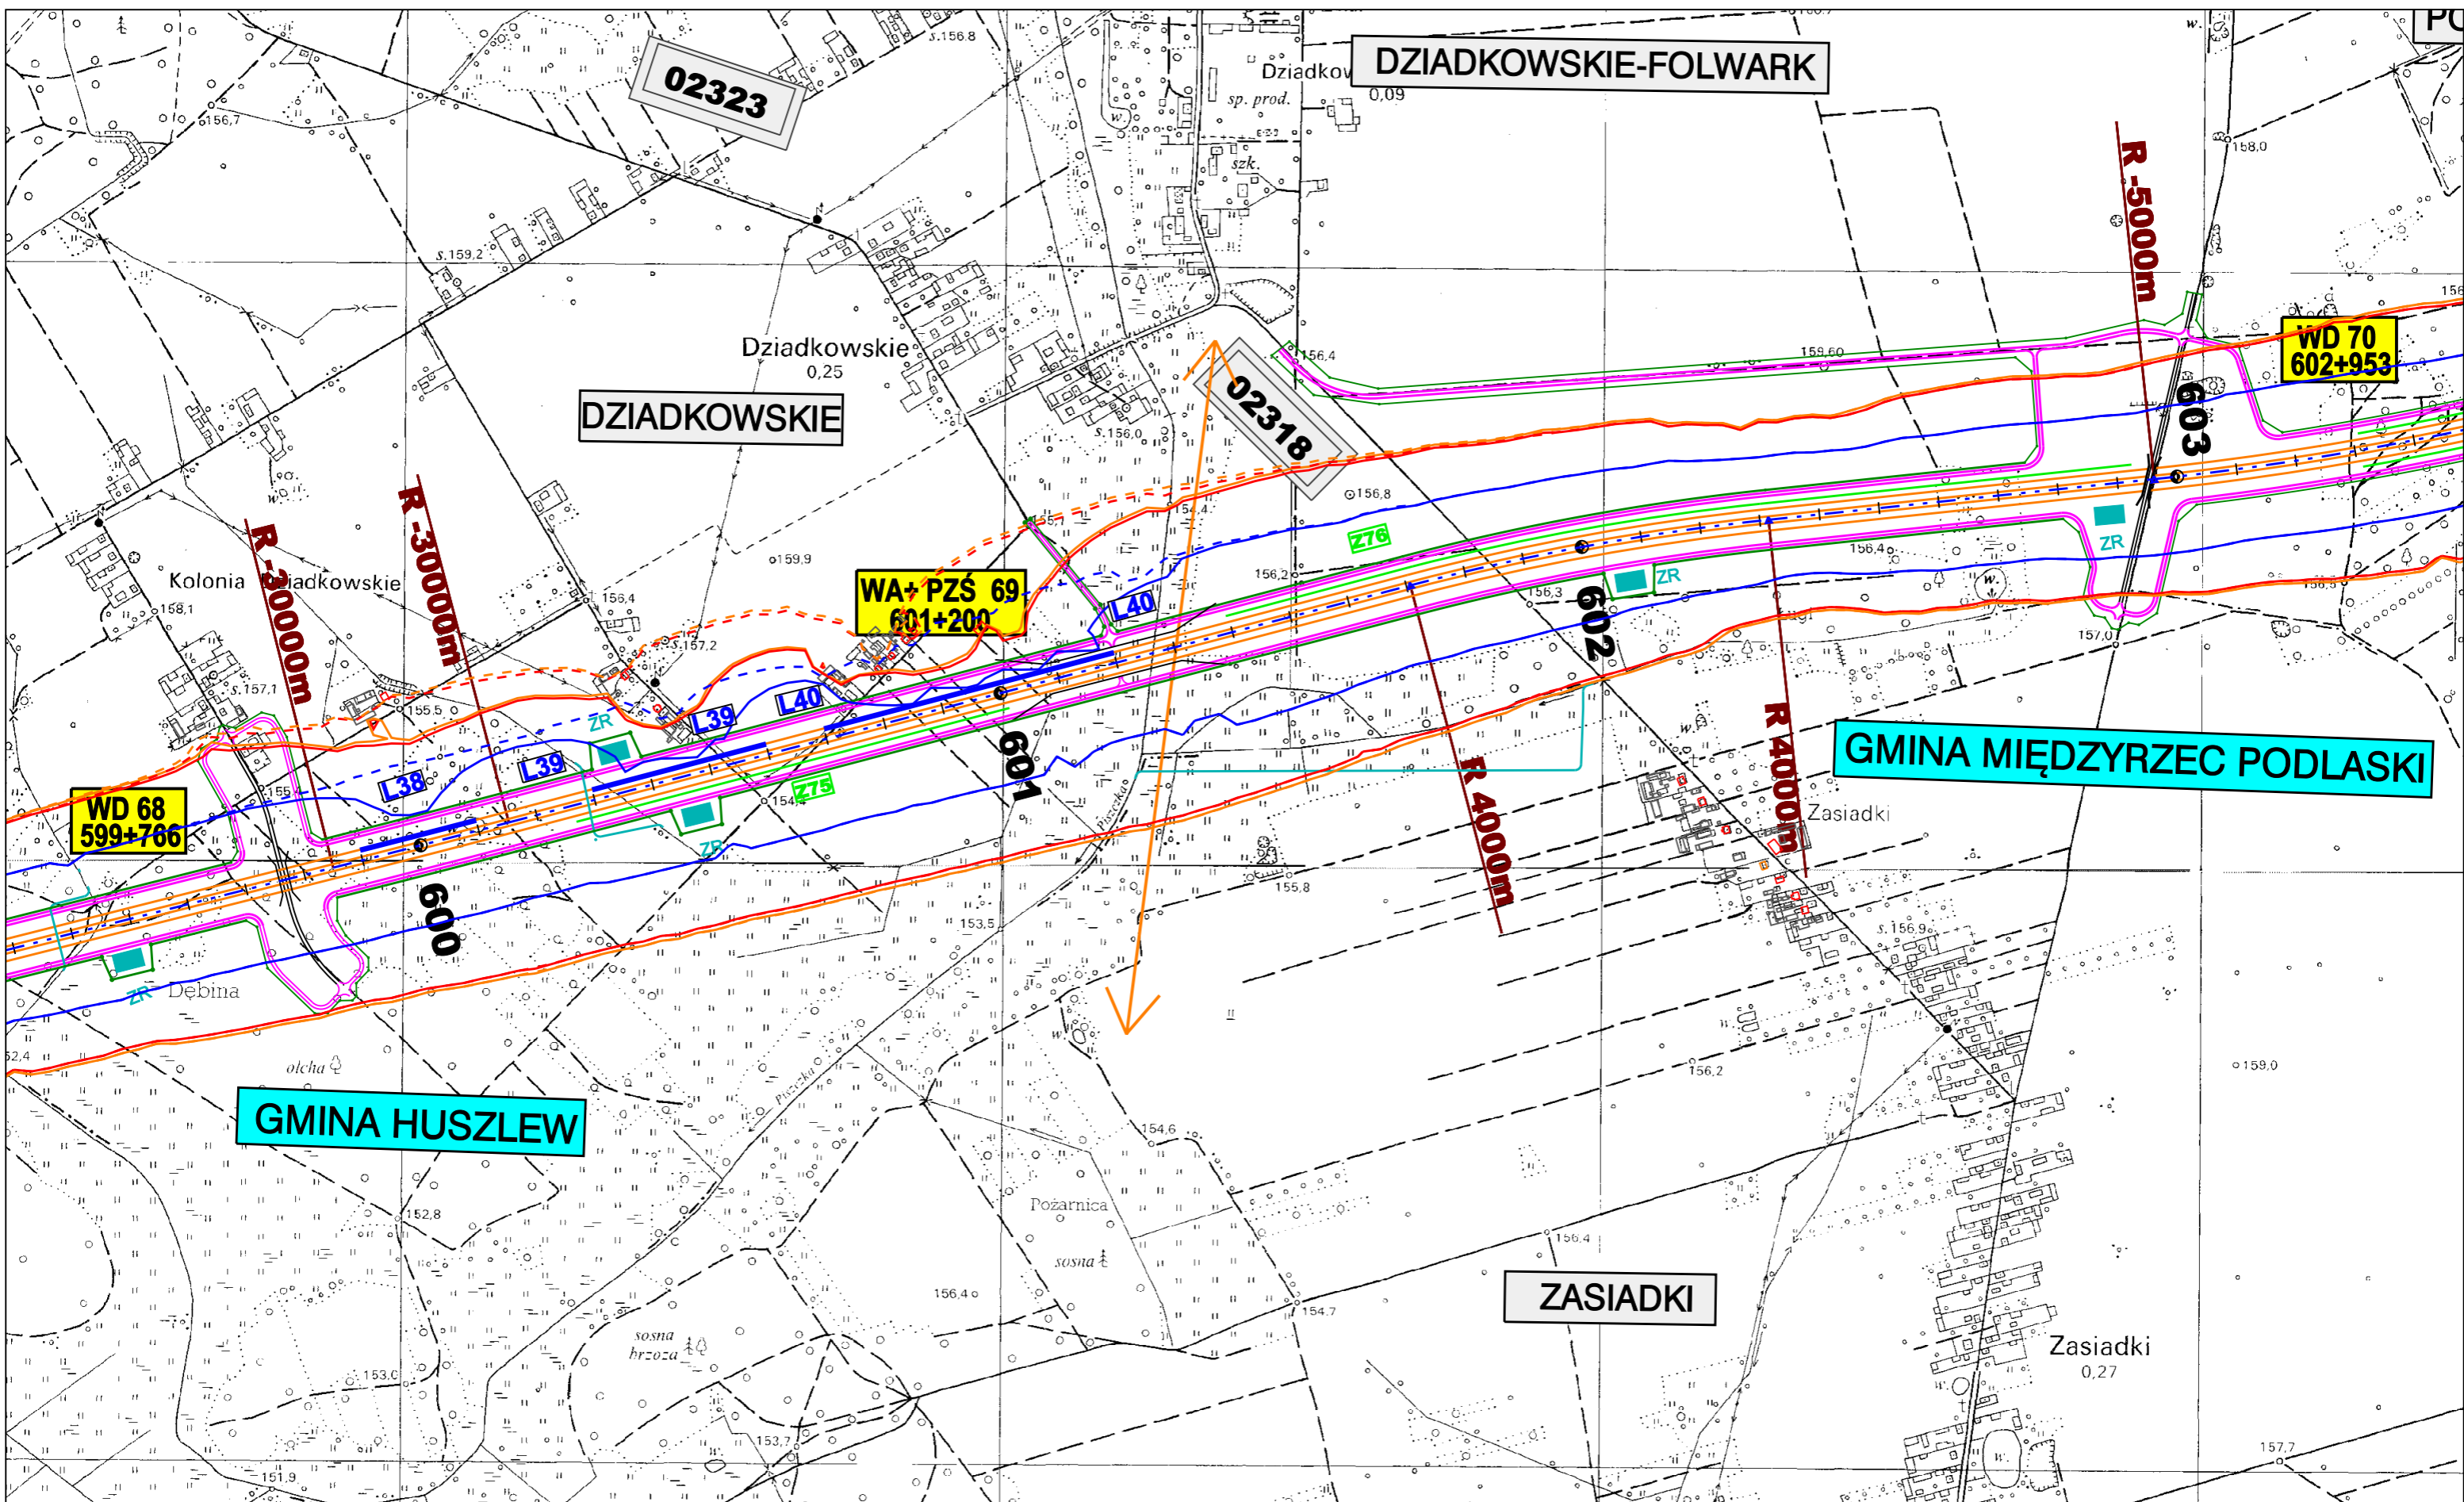







<p>ZAMAWIAJĄCY:</p>  <p>GENERALNA DYREKCJA DRÓG KRAJOWYCH I AUTOSTRAD 00-848 WARSZAWA ul. Żelazna 59 tel. (22) 375 88 88</p>	<p>KONSORCJUM FIRM:</p>  <p>DHV POLSKA Sp. z o.o. ul. Domaniewska 41 02-672 Warszawa tel. (22) 606 28 02 ; fax (22) 606 28 03 e-mail: dhvpolska@dhv.pl</p>  <p>MGPP S.A. ul. Kaczkowskiego 6 33-100 Tamów tel. (14) 626 38 90 ; fax (14) 626 45 39 e-mail: mgpp@mgpp.com.pl</p>  <p>DRO-KONSULT Sp. z o.o. ul. Odrowąza 15 03-310 Warszawa tel/fax: (22) 614 47 77 e-mail: warszawa@drokonsult.com.pl</p>	<p>Nazwa i adres obiektu budowlanego:</p> <p>AUTOSTRADA A-2 NA ODCINKU WARSZAWA - KUKURYKI</p> <p>Nazwa rysunku: Projektowane urządzenia ochrony środowiska skala 1:10000 - WARIANT 2</p> <p>Nr rysunku: 8.2.25</p>
---	--	--

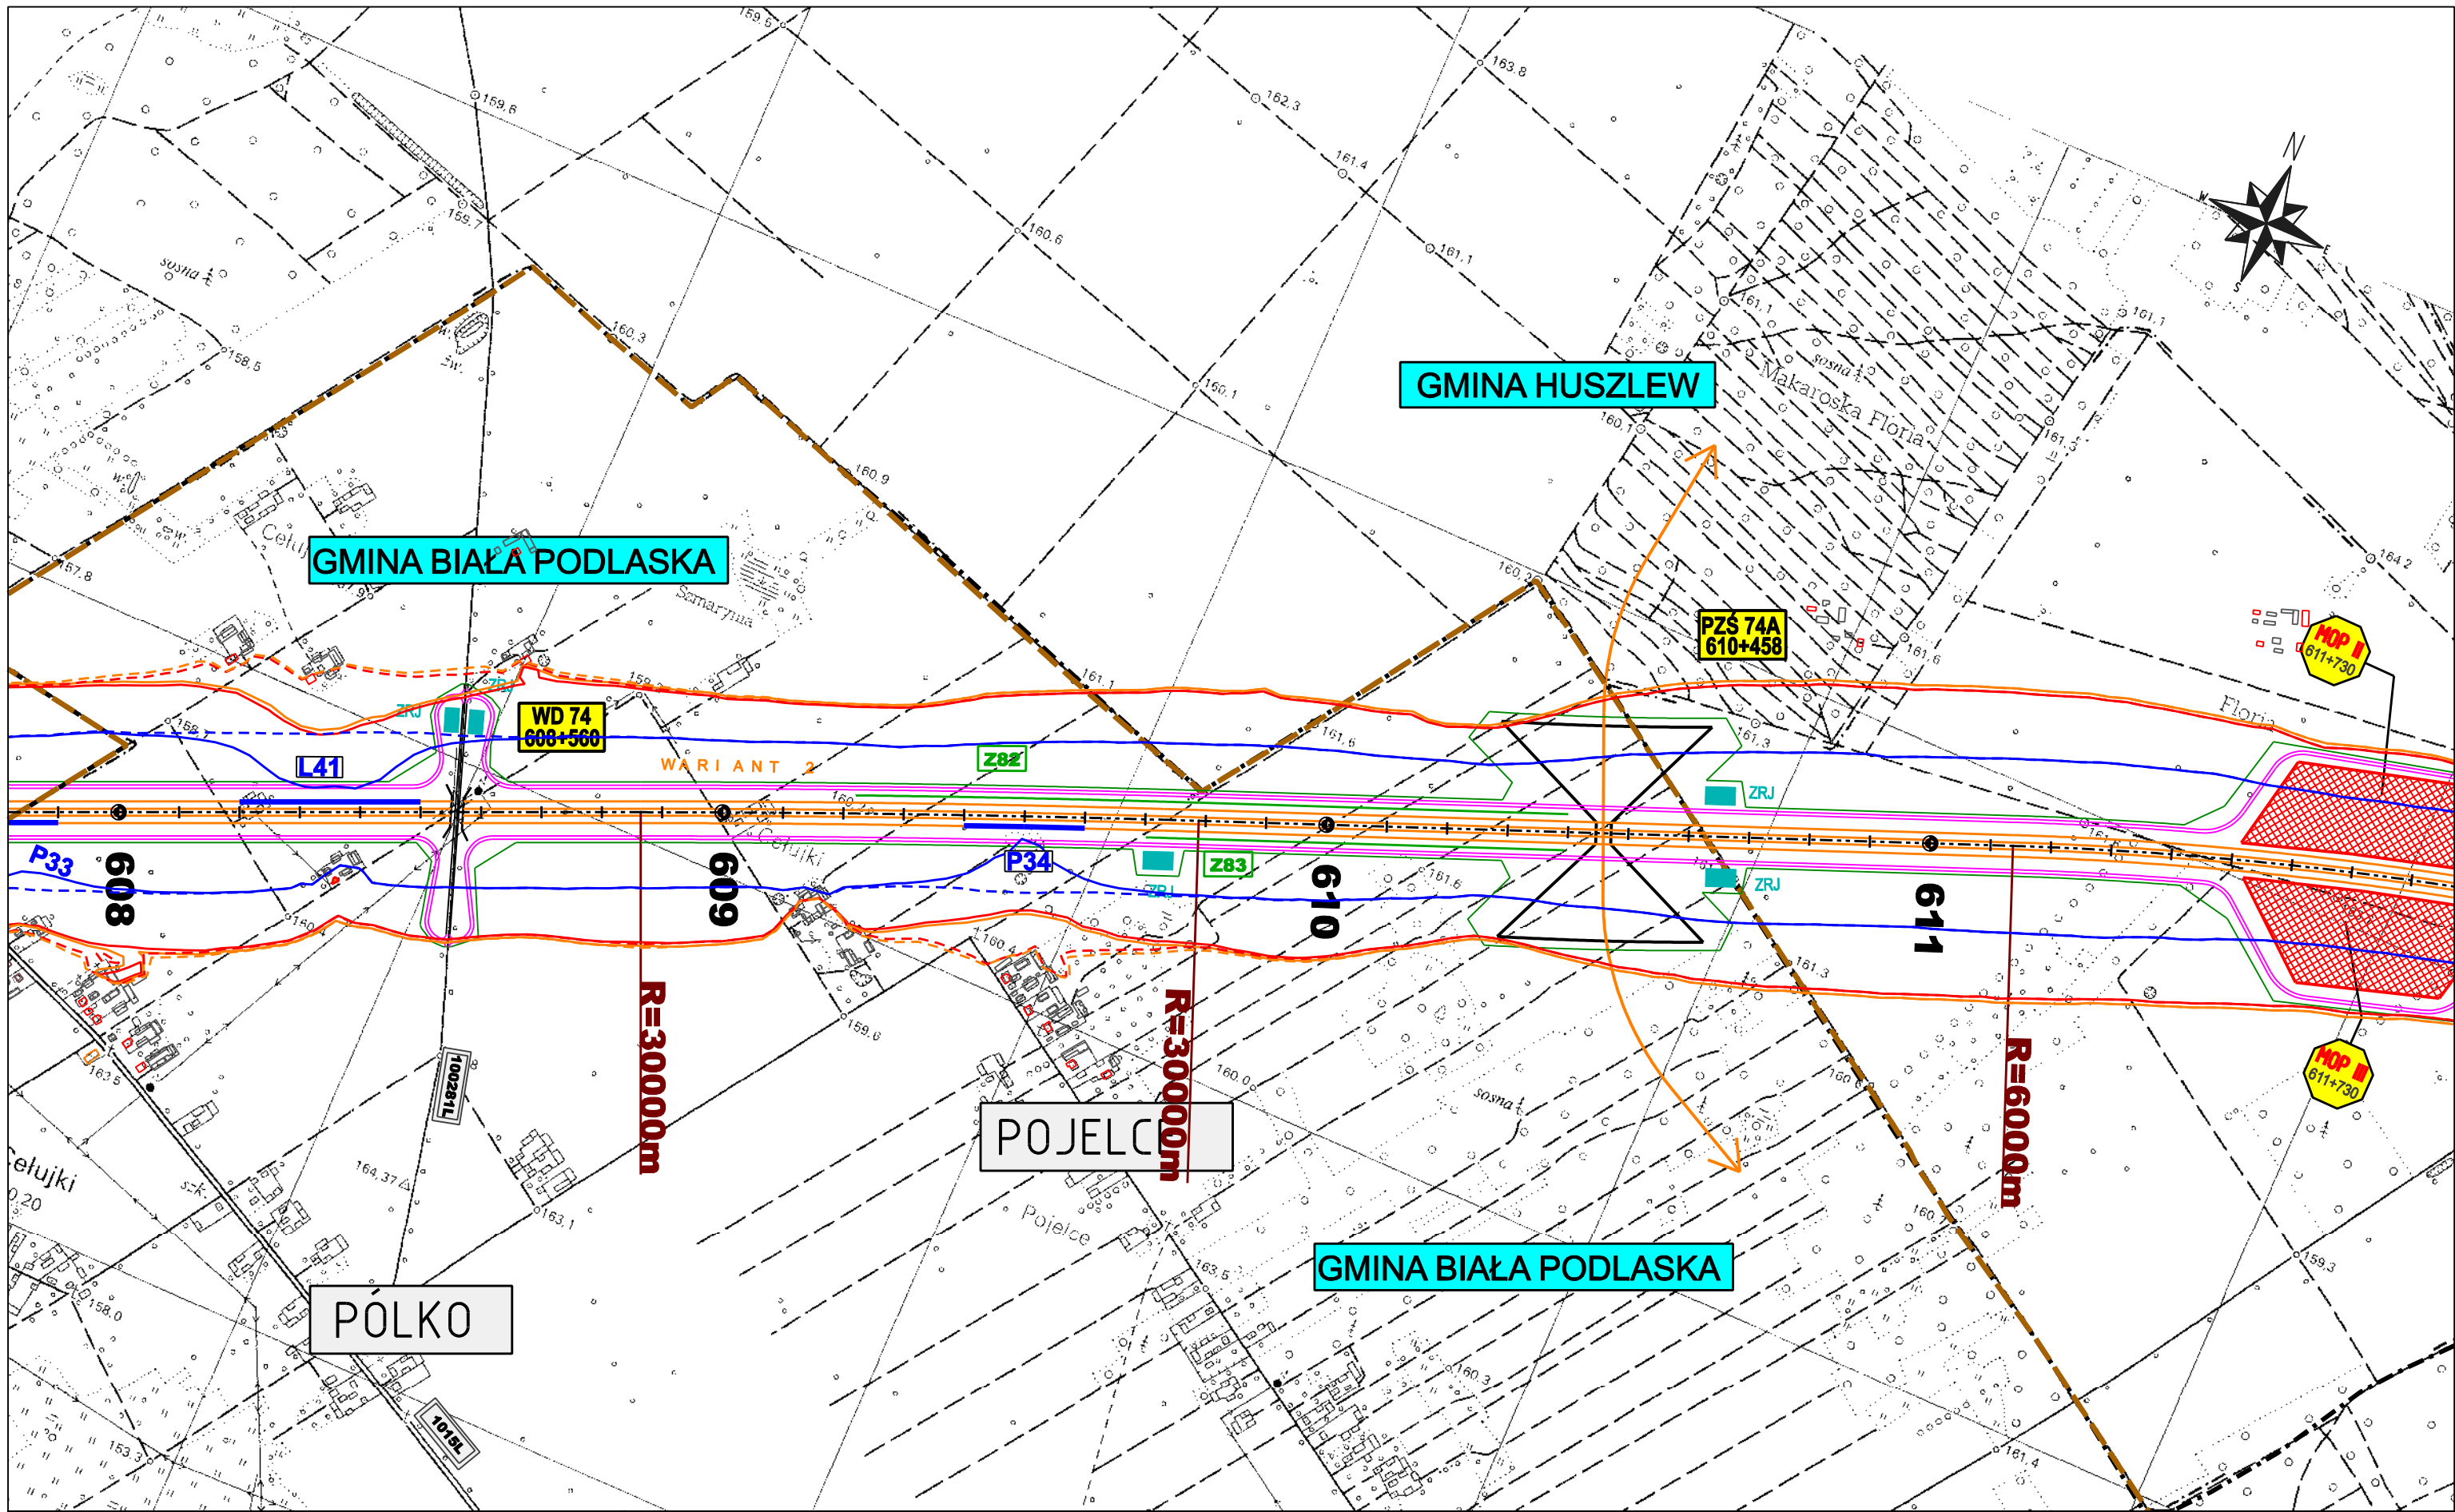

<p>ZAMAWIAJĄCY:</p>  <p>GENERALNA DYREKCJA DRÓG KRAJOWYCH I AUTOSTRAD 00-848 WARSZAWA ul. Żelazna 59 tel. (22) 375 88 88</p>	<p>KONSORCJUM FIRM:</p>  <p>DHV POLSKA Sp. z o.o. ul. Domaniewska 41 02-672 Warszawa tel. (22) 606 28 02 ; fax (22) 806 28 03 e-mail: dhvpolska@dhv.pl</p>  <p>MGPP S.A. ul. Kaczkowskiego 6 33-100 Tamów tel. (14) 626 38 90 ; fax (14) 626 45 39 e-mail: mgpp@mgpp.com.pl</p>  <p>DRO-KONSULT Sp. z o.o. ul. Odrowąza 15 03-310 Warszawa tel/fax: (22) 614 47 77 e-mail: warszawa@drokonsult.com.pl</p>	<p>Nazwa i adres obiektu budowlanego:</p> <p>AUTOSTRADA A-2 NA ODCINKU WARSZAWA - KUKURYKI</p> <hr/> <p>Nazwa rysunku: Projektowane urządzenia ochrony środowiska skala 1:10000 - WARIANT 2</p> <p>Nr rysunku: 8.2.26</p>
---	---	--



<p>ZAMAWIAJĄCY:</p>  <p>GENERALNA DYREKCJA DRÓG KRAJOWYCH I AUTOSTRAD 00-848 WARSZAWA ul. Żelazna 59 tel. (22) 375 88 88</p>	<p>KONSORCJUM FIRM:</p> <div style="display: flex; justify-content: space-around;"> <div data-bbox="934 1848 1231 2047">  <p>DHV POLSKA Sp. z o.o. ul. Domaniewska 41 02-672 Warszawa tel. (22) 606 28 02 ; fax (22) 606 28 03 e-mail: dhvpolska@dhv.pl</p> </div> <div data-bbox="1261 1848 1558 2047">  <p>MGSP S.A. ul. Kaczkowskiego 6 33-100 Tamów tel. (14) 626 38 90 ; fax (14) 626 45 39 e-mail: mggp@mggp.com.pl</p> </div> <div data-bbox="1587 1848 1869 2047">  <p>DRO-KONSULT Sp.z o.o. ul. Odrowąża 15 03-310 Warszawa tel/fax: (22) 614 47 77 e-mail: warszawa@drokonsult.com.pl</p> </div> </div>	<p>Nazwa i adres obiektu budowlanego:</p> <p>AUTOSTRADA A-2 NA ODCINKU WARSZAWA - KUKURYKI</p> <hr/> <p>Nazwa rysunku: Projektowane urządzenia ochrony środowiska skala 1:10000 - WARIANT 2</p> <p>Nr rysunku: 8.2.28</p>
--	--	--

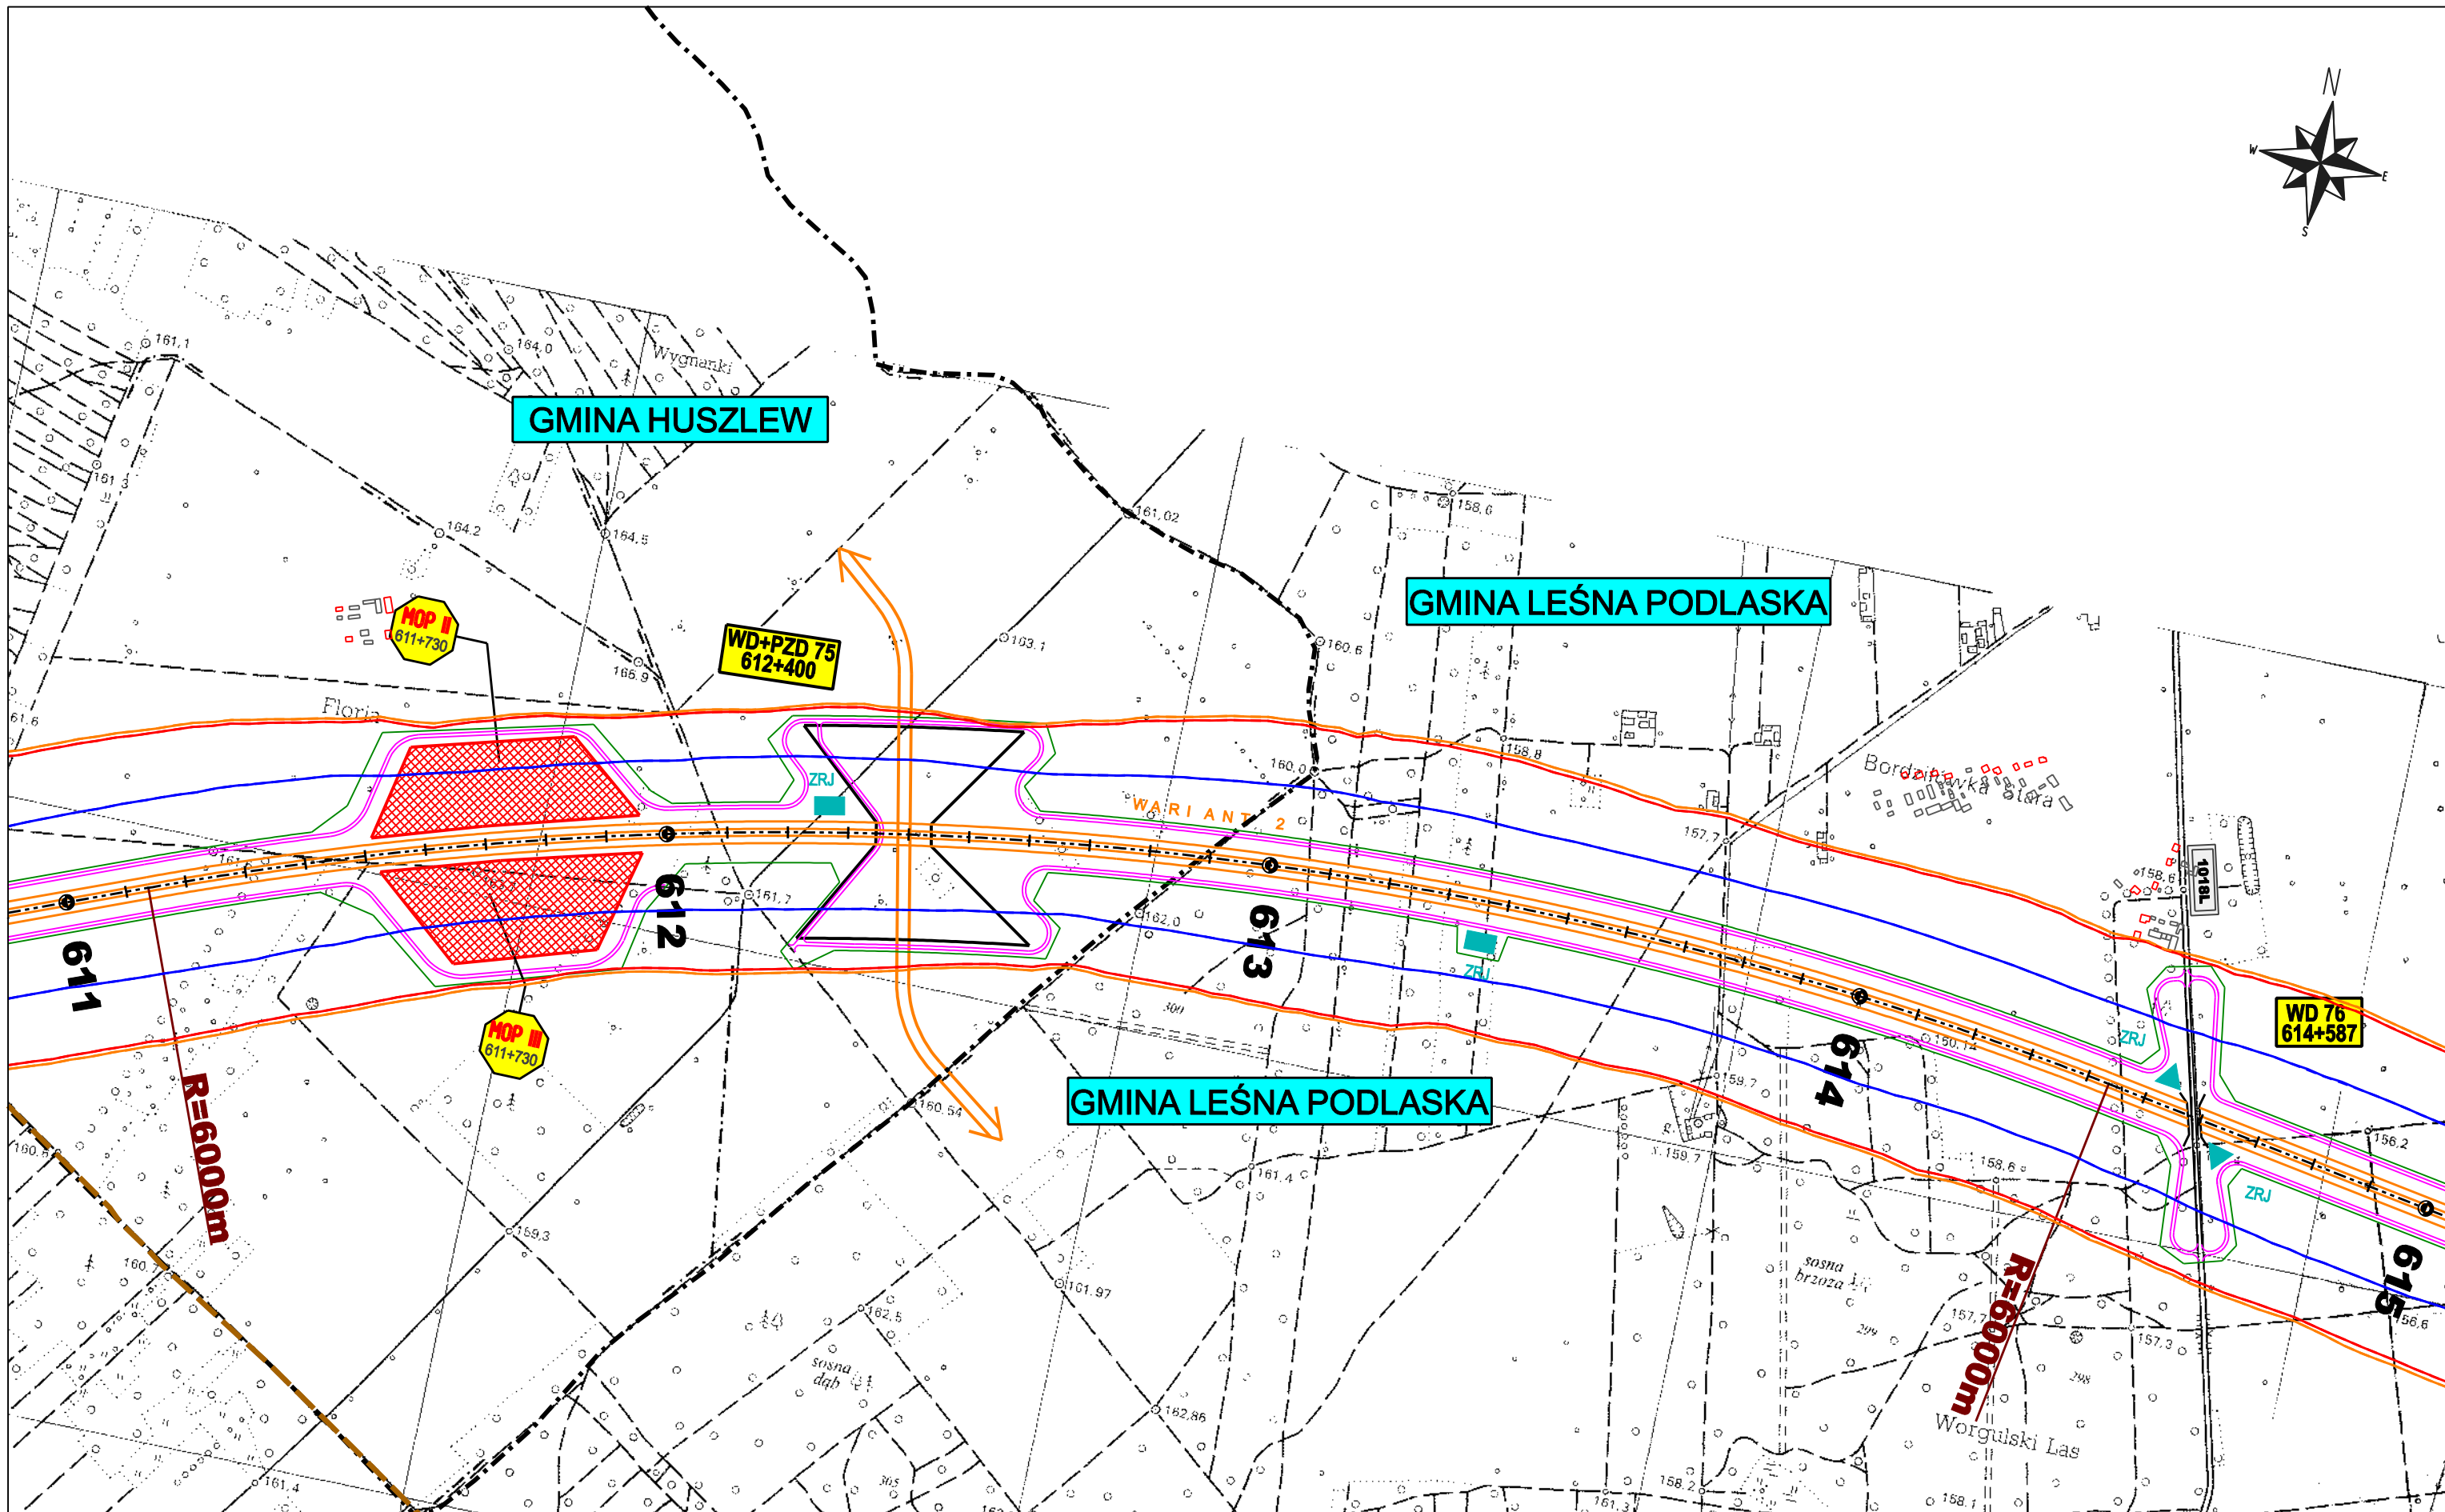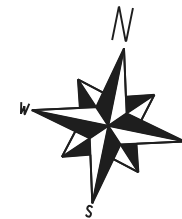

ZAMAWIAJĄCY:



GENERALNA DYREKCJA DRÓG KRAJOWYCH I AUTOSTRAD
00-848 WARSZAWA
ul. Żelazna 59
tel. (22) 375 88 88

KONSORCJUM FIRM:



DHV POLSKA Sp. z o.o.
ul. Domaniewska 41
02-672 Warszawa
tel. (22) 606 28 02 ; fax (22) 606 28 03
e-mail: dhvpolska@dhv.pl



MGPP S.A.
ul. Kaczkowskiego 6
33-100 Tamów
tel. (14) 626 38 90 ; fax (14) 626 45 39
e-mail: mgpp@mgpp.com.pl




DRO-KONSULT Sp. z o.o.
ul. Odrowąża 15
03-310 Warszawa
tel/fax: (22) 614 47 77
e-mail: warszawa@drokonsult.com.pl

Nazwa i adres obiektu budowlanego:

AUTOSTRADA A-2 NA ODCINKU WARSZAWA - KUKURYKI

Nazwa rysunku: Projektowane urządzenia ochrony środowiska
skala 1:10000 - WARIANT 2

Nr rysunku:
8.2.29

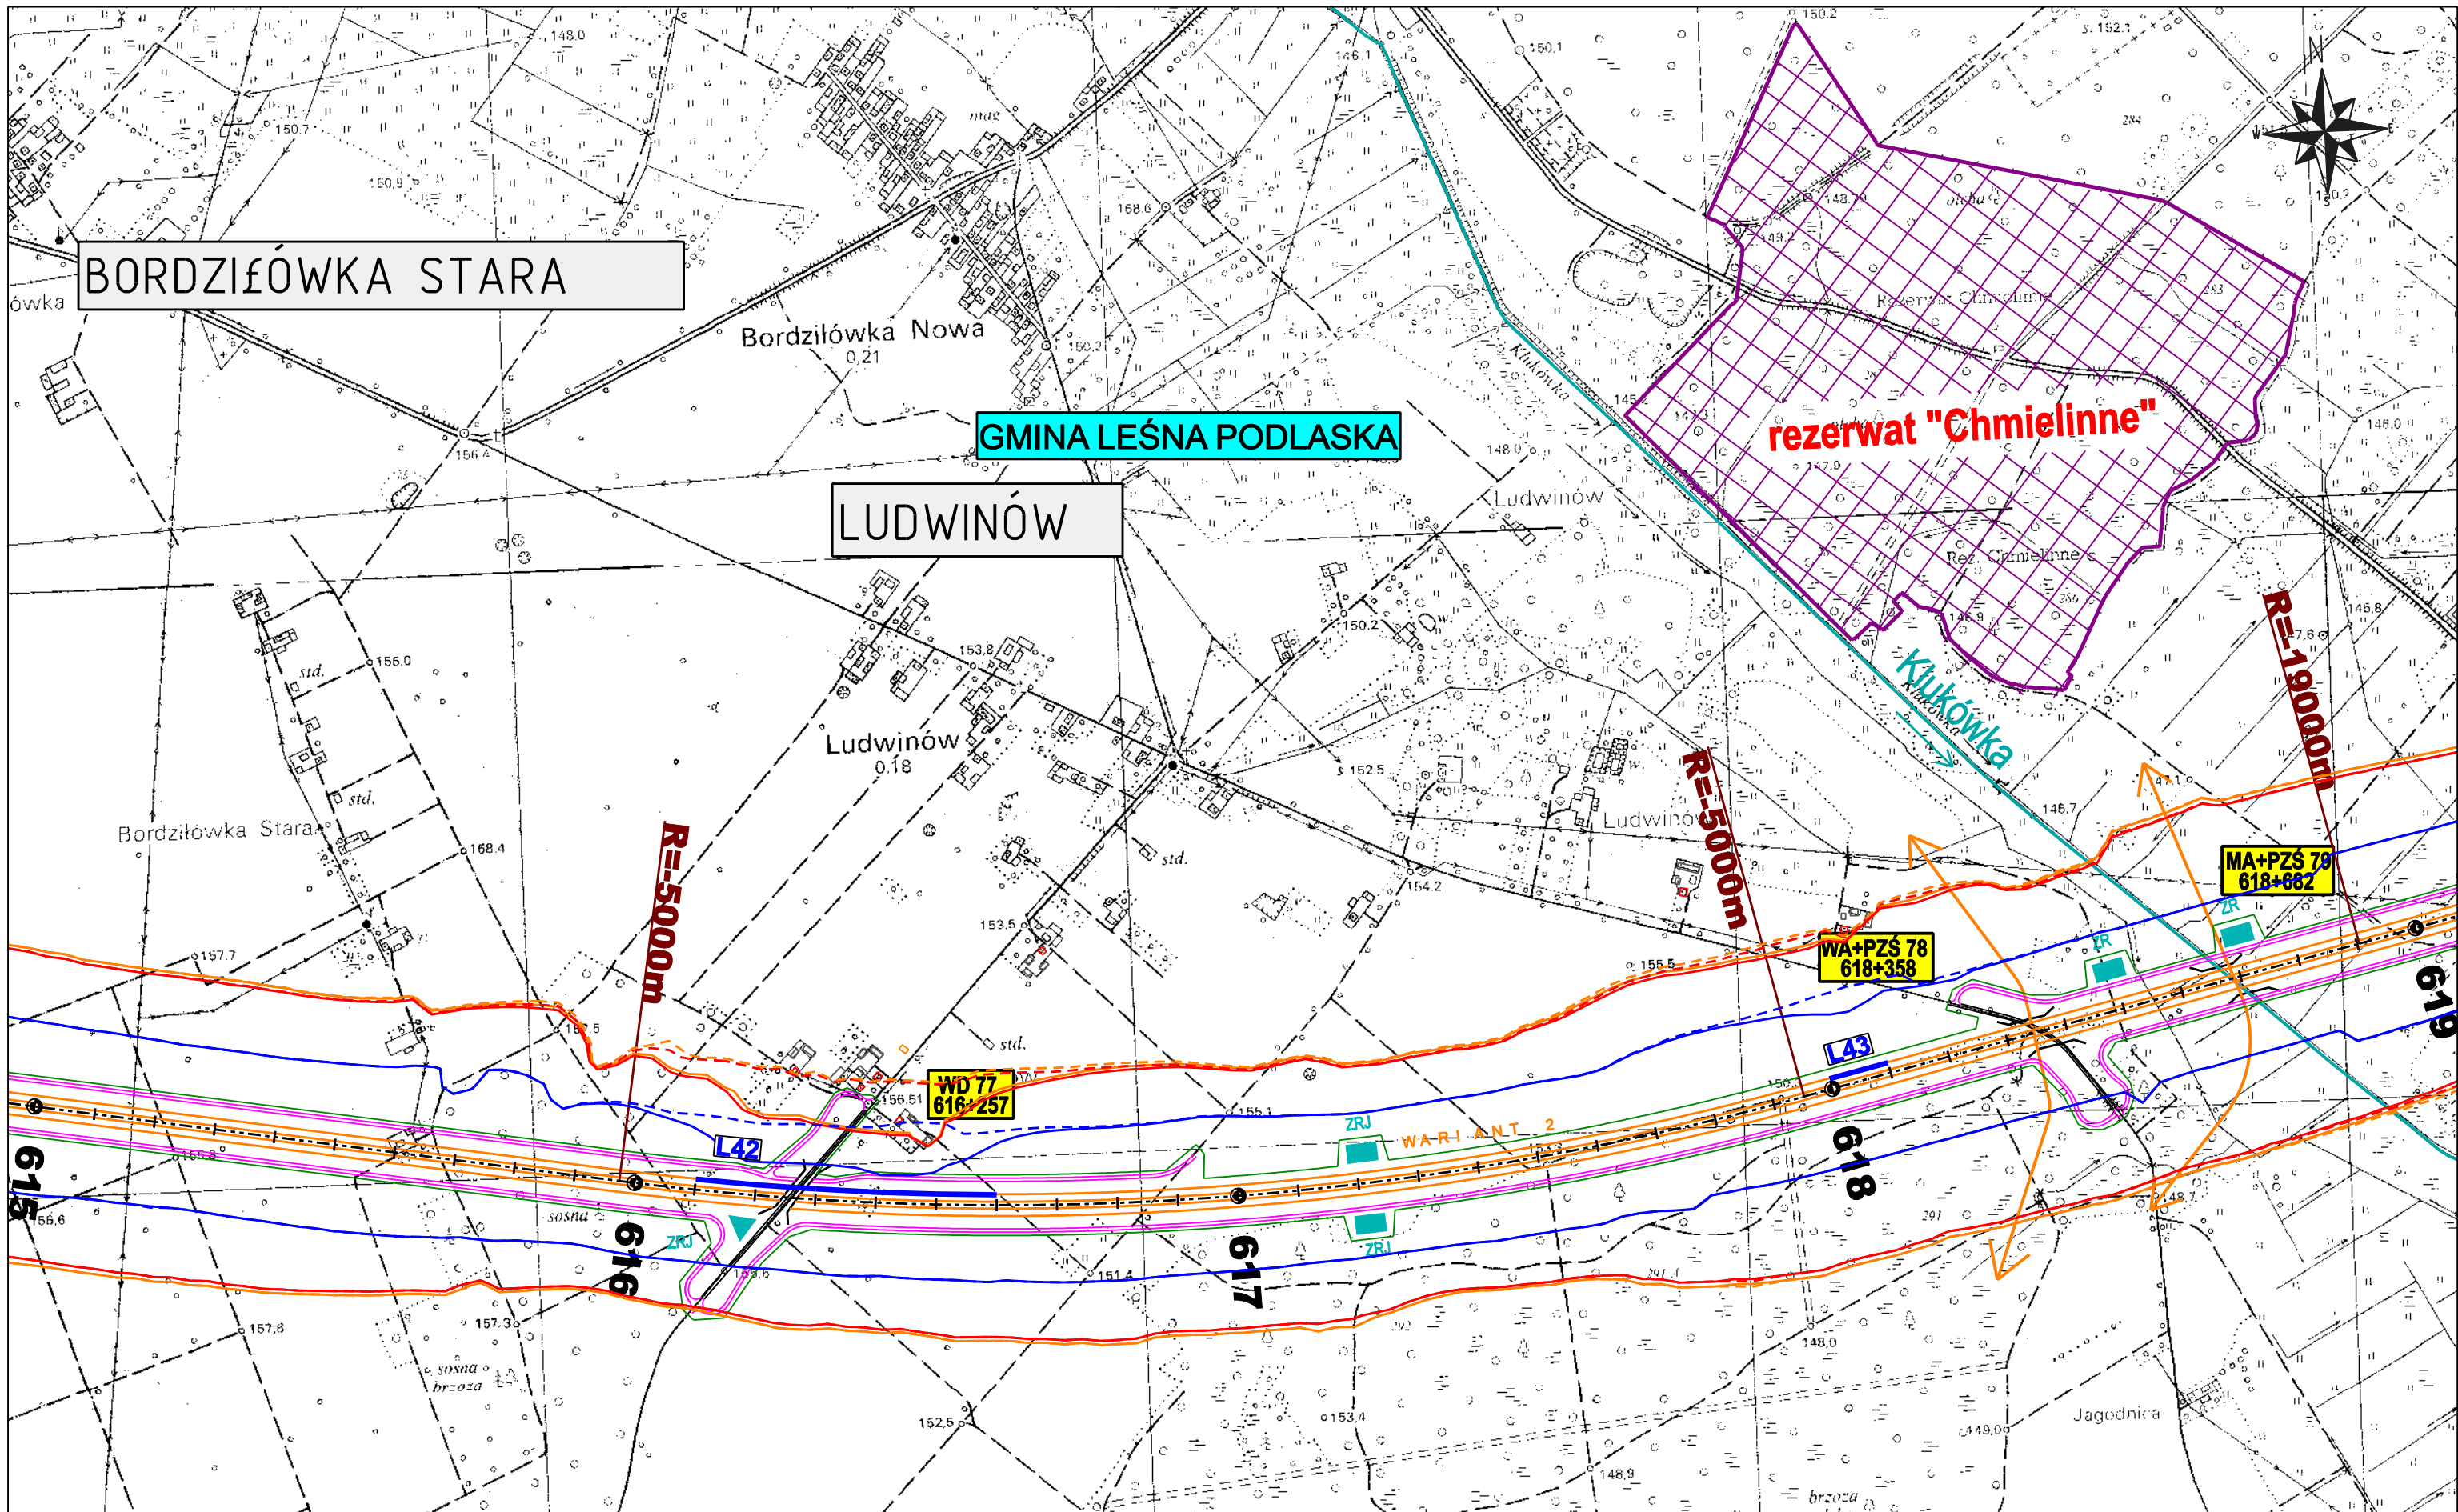

ZAMAWIAJĄCY:



GENERALNA DYREKCJA DRÓG KRAJOWYCH I AUTOSTRAD
00-848 WARSZAWA
ul. Żelazna 59
tel. (22) 375 88 88

KONSORCJUM FIRM:



DHV POLSKA Sp. z o.o.
ul. Domaniewska 41
02-672 Warszawa
tel. (22) 606 28 02 ; fax (22) 606 28 03
e-mail: dhvpolska@dhv.pl



MGGP S.A.
ul. Kaczkowskiego 6
33-100 Tarnów
tel. (14) 626 38 90 ; fax (14) 626 45 39
e-mail: mggp@mggp.com.pl




DRO-KONSULT Sp. z o.o.
ul. Odrowąża 15
03-310 Warszawa
tel/fax: (22) 614 47 77
e-mail: warszawa@drokonsult.com.pl

Nazwa i adres obiektu budowlanego:

AUTOSTRADA A-2 NA ODCINKU WARSZAWA - KUKURYKI

Nazwa rysunku: Projektowane urządzenia ochrony środowiska
skala 1:10000 - WARIANT 2

Nr rysunku:
8.2.30

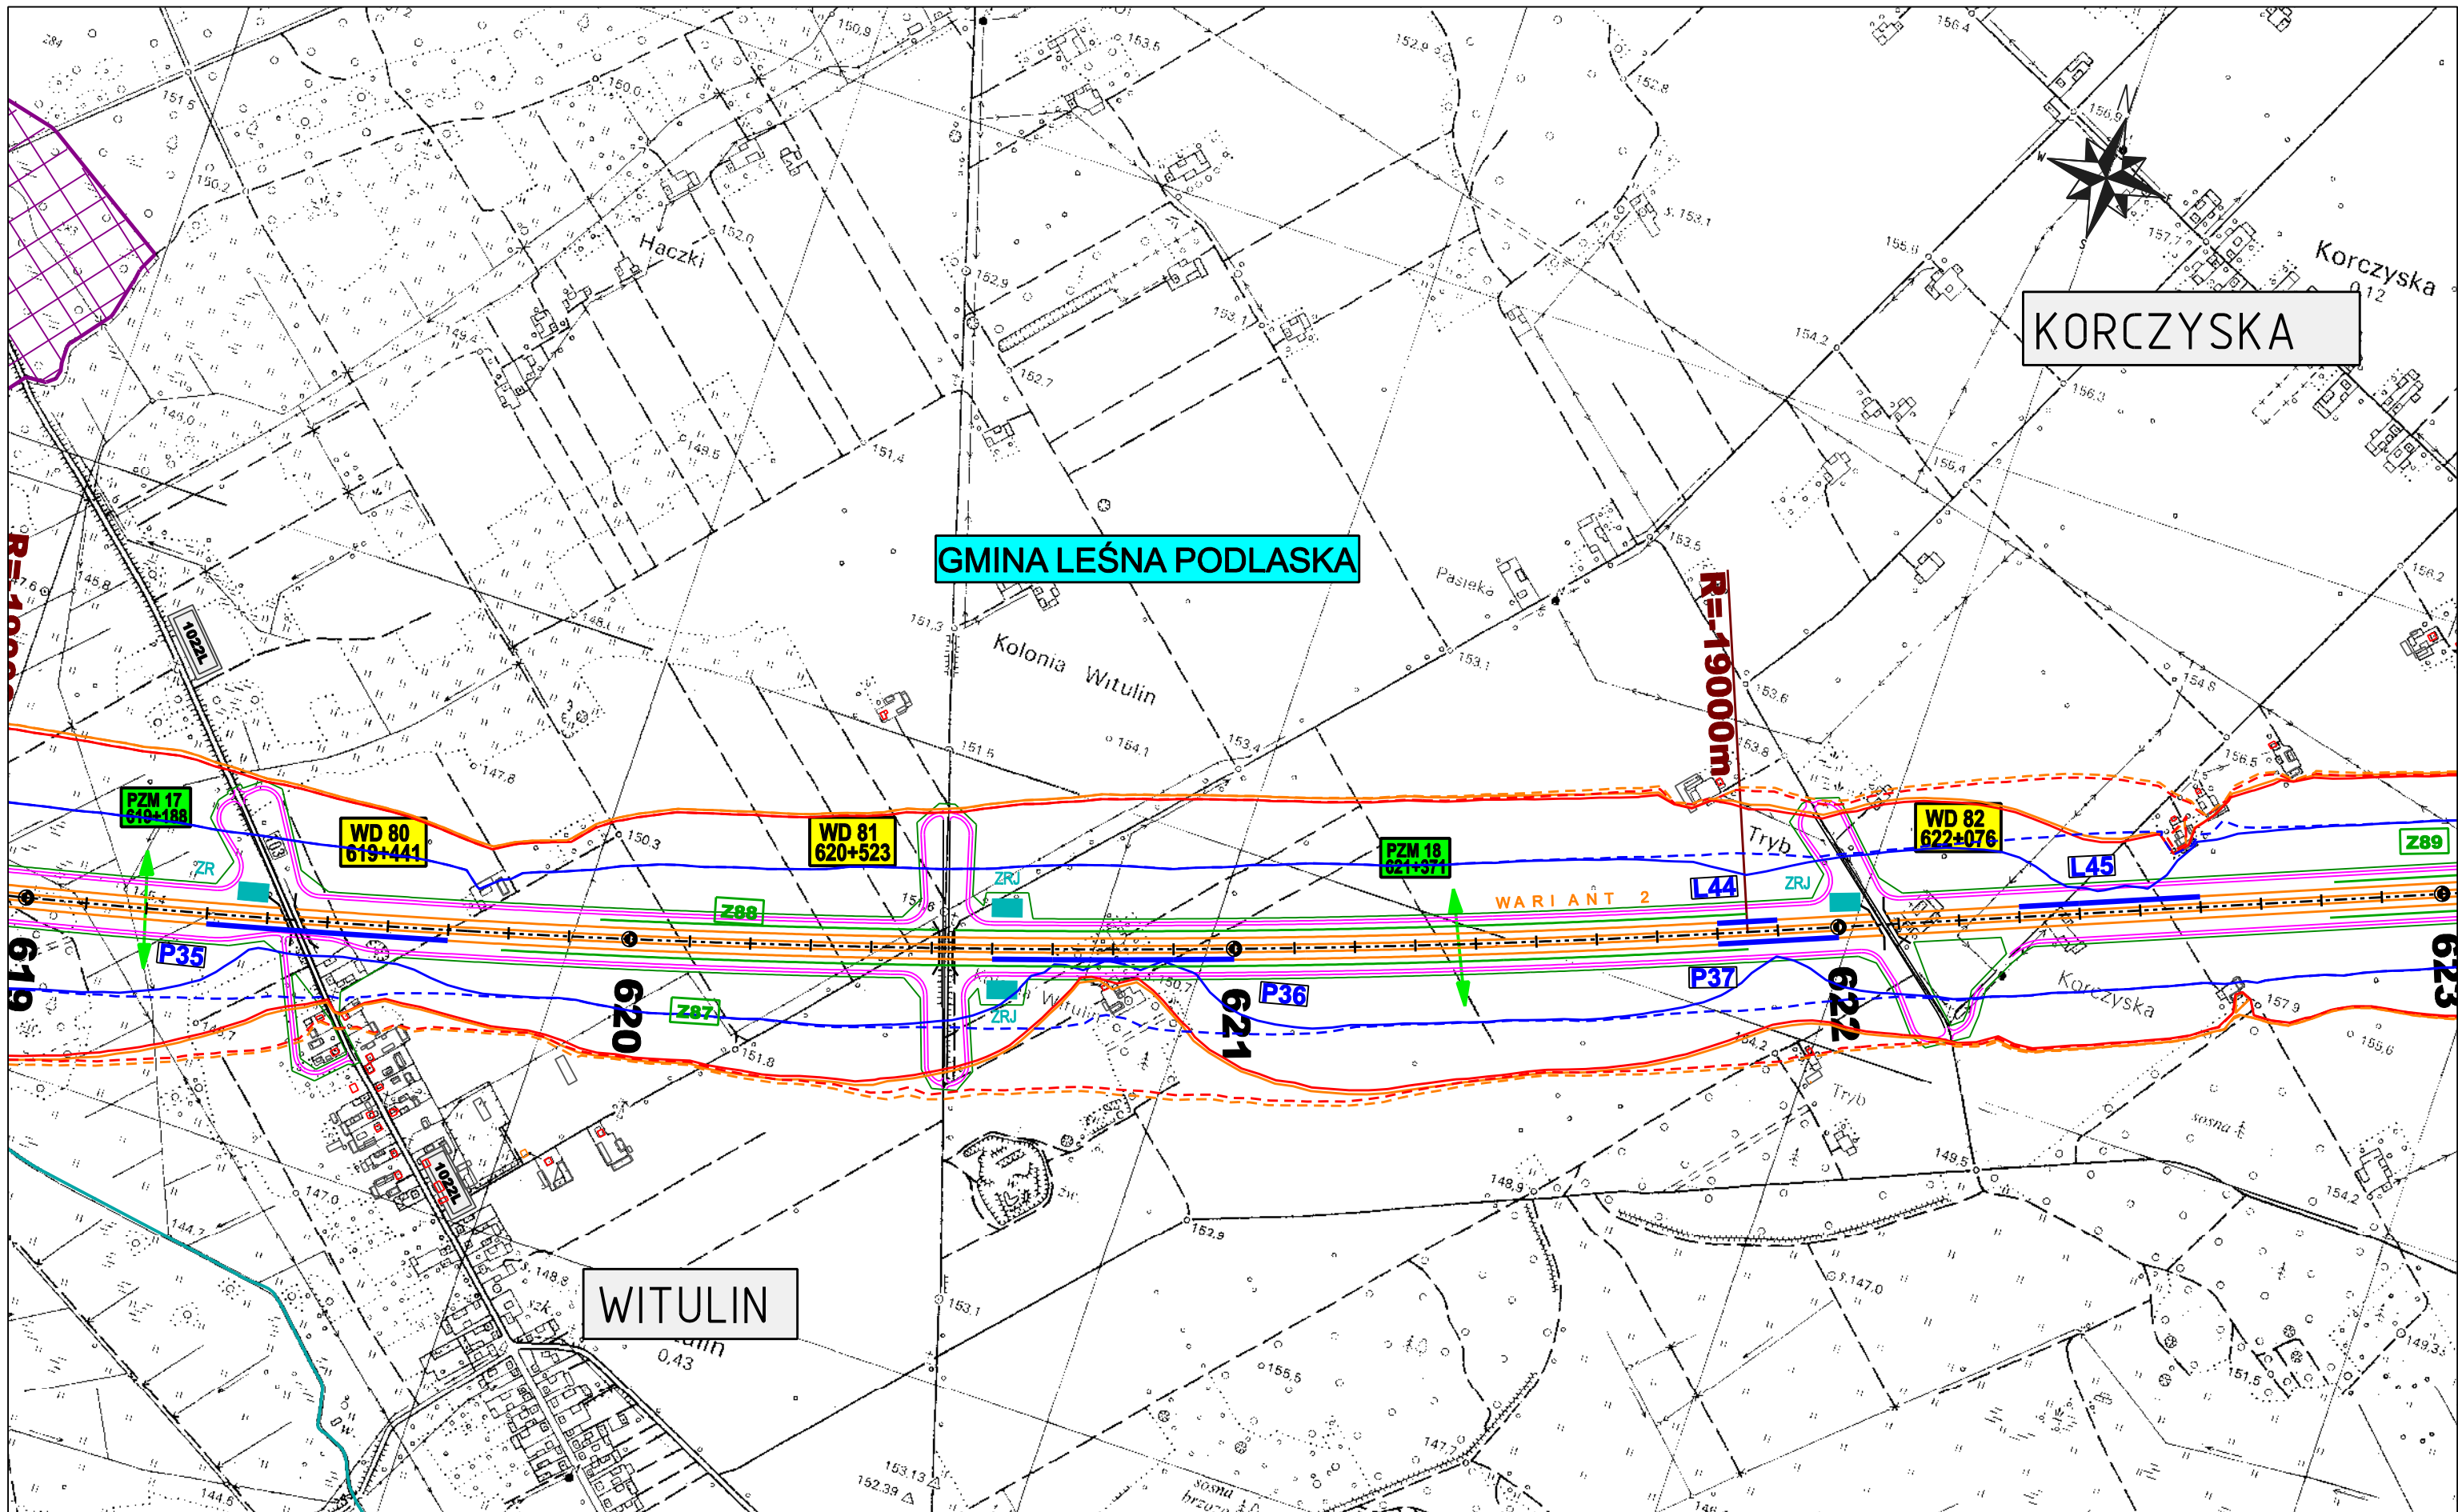

ZAMAWIAJĄCY:



GENERALNA DYREKCJA DRÓG KRAJOWYCH I AUTOSTRAD
00-848 WARSZAWA
ul. Żelazna 59
tel. (22) 375 88 88

KONSORCJUM FIRM:



DHV POLSKA Sp. z o.o.
ul. Domaniewska 41
02-672 Warszawa
tel. (22) 606 28 02 ; fax (22) 606 28 03
e-mail: dhvpolska@dhv.pl



MGGP S.A.
ul. Kaczkowskiego 6
33-100 Tamów
tel. (14) 626 38 90 ; fax (14) 626 45 39
e-mail: mggp@mggp.com.pl




DRO-KONSULT Sp. z o.o.
ul. Odrowąża 15
03-310 Warszawa
tel/fax: (22) 614 47 77
e-mail: warszawa@drokonsult.com.pl



Nazwa i adres obiektu budowlanego:


AUTOSTRADA A-2 NA ODCINKU WARSZAWA - KUKURYKI

Nazwa rysunku: Projektowane urządzenia ochrony środowiska
skala 1:10000 - WARIANT 2

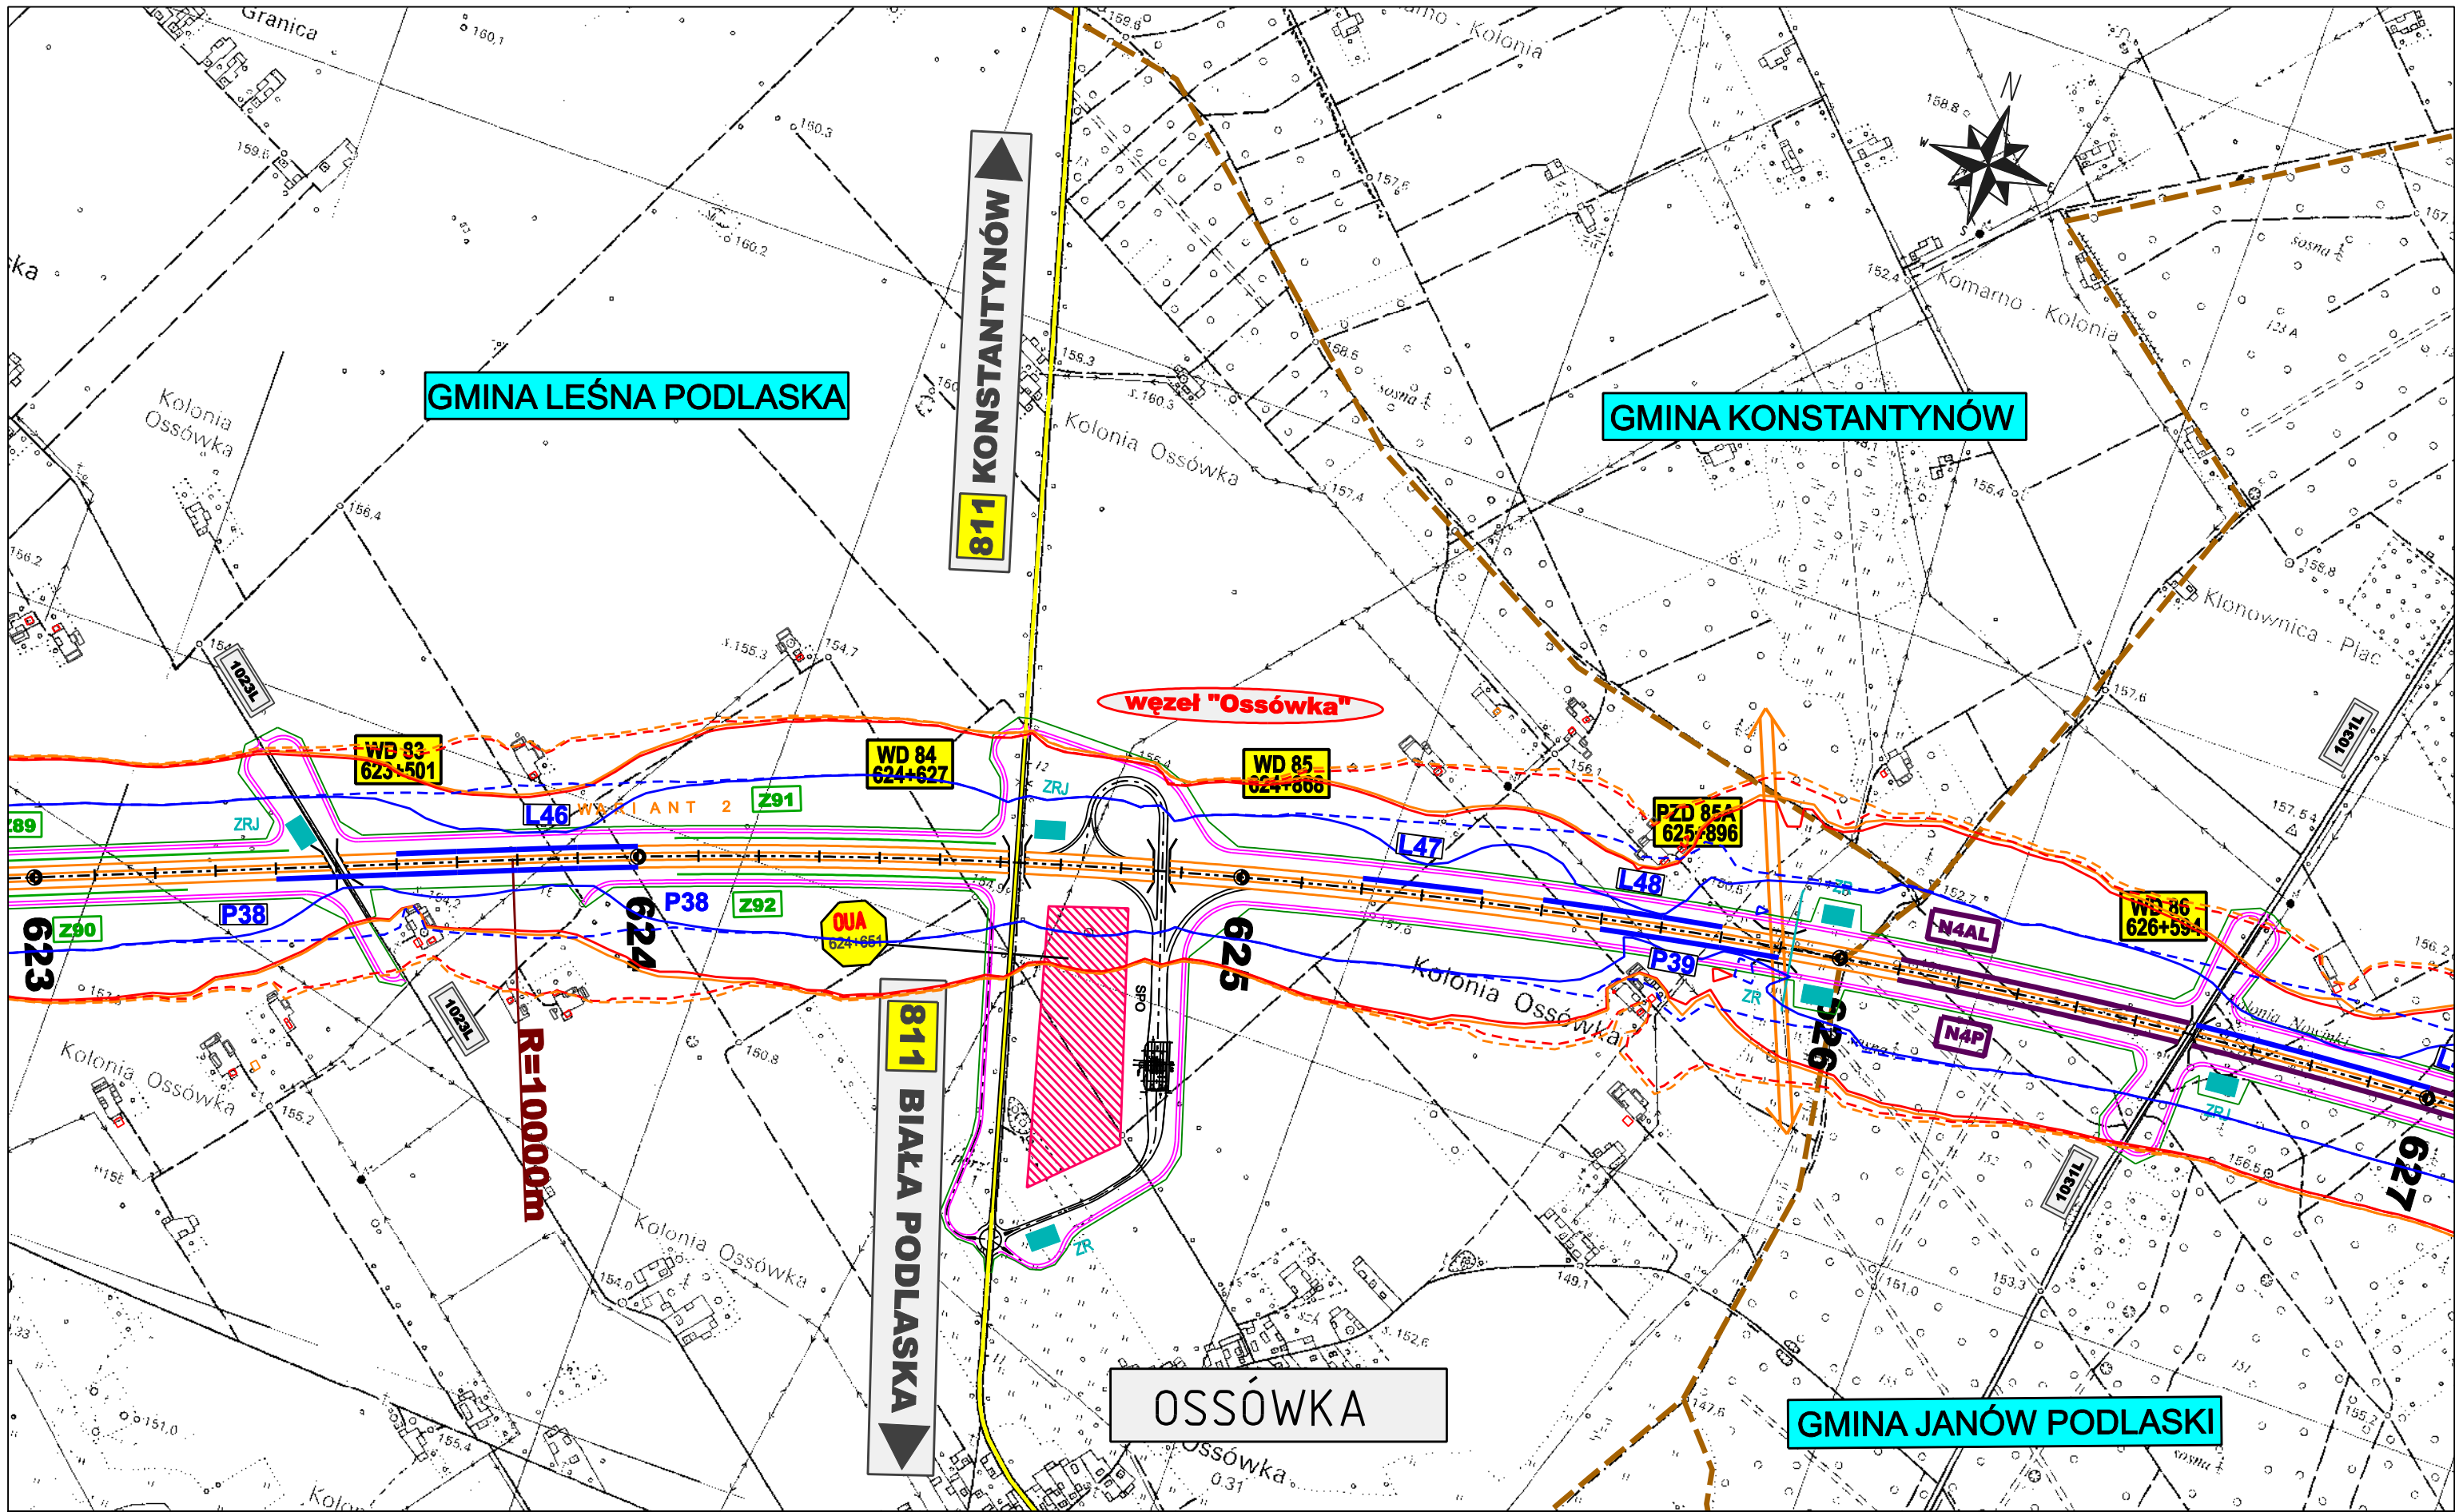Nr rysunku:
8.2.31



<p>ZAMAWIAJĄCY:</p>  <p>GENERALNA DYREKCJA DRÓG KRAJOWYCH I AUTOSTRAD 00-848 WARSZAWA ul. Żelazna 59 tel. (22) 375 88 88</p>	<p>KONSORCJUM FIRM:</p>  <p>DHV POLSKA Sp. z o.o. ul. Domaniewska 41 02-672 Warszawa tel. (22) 606 28 02 ; fax (22) 606 28 03 e-mail: dhvpolska@dhv.pl</p> <p>MGGP S.A. ul. Kaczkowskiego 6 33-100 Tamów tel. (14) 626 38 90 ; fax (14) 626 45 39 e-mail: mggp@mggp.com.pl</p> <p>DRO-KONSULT Sp.z o.o. ul. Odrowąża 15 03-310 Warszawa tel/fax: (22) 614 47 77 e-mail: warszawa@drokonsult.com.pl</p>	<p>Nazwa i adres obiektu budowlanego:</p> <p>AUTOSTRADA A-2 NA ODCINKU WARSZAWA - KUKURYKI</p> <p>Nazwa rysunku: Projektowane urządzenia ochrony środowiska skala 1:10000 - WARIANT 2</p> <p>Nr rysunku: 8.2.32</p>
---	--	--

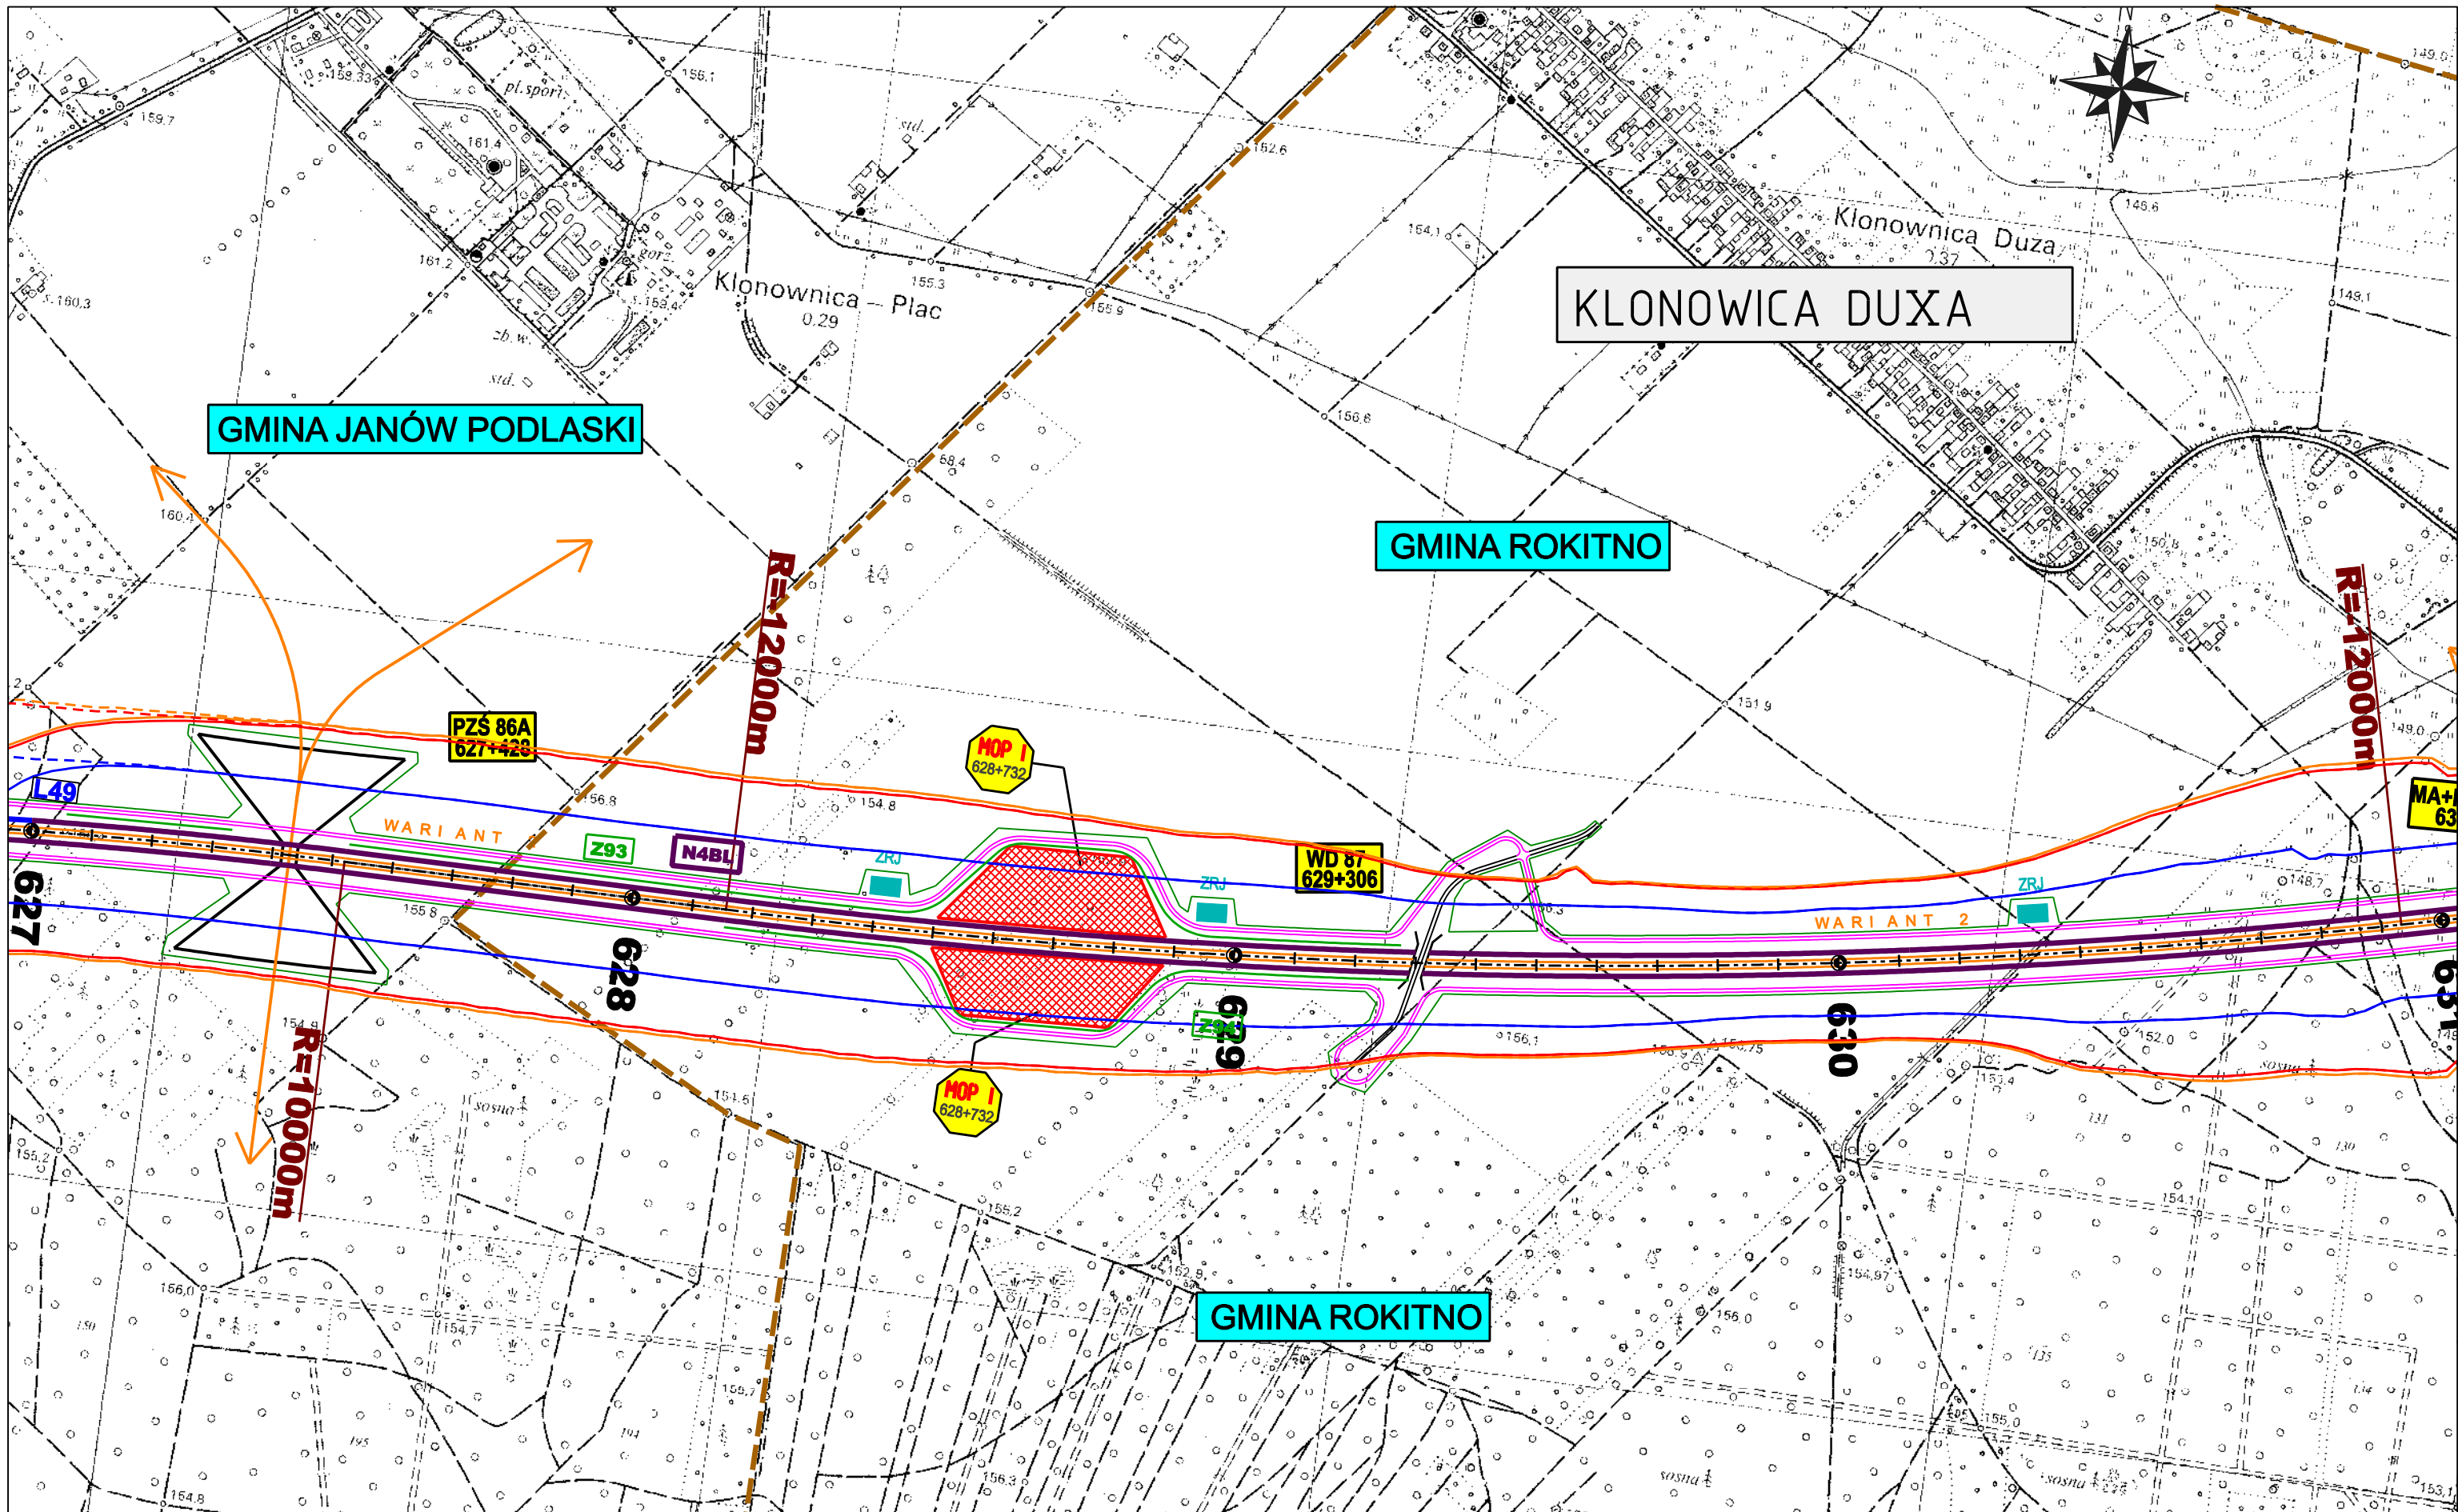

ZAMAWIAJĄCY:



GENERALNA DYREKCJA DRÓG KRAJOWYCH I AUTOSTRAD
00-848 WARSZAWA
ul. Żelazna 59
tel. (22) 375 88 88

KONSORCJUM FIRM:



DHV POLSKA Sp. z o.o.
ul. Domaniewska 41
02-672 Warszawa
tel. (22) 606 28 02 ; fax (22) 606 28 03
e-mail: dhvpolska@dhv.pl



MGGP S.A.
ul. Kaczkowskiego 6
33-100 Tamów
tel. (14) 626 38 90 ; fax (14) 626 45 39
e-mail: mggp@mggp.com.pl




DRO-KONSULT Sp. z o.o.
ul. Odrowąża 15
03-310 Warszawa
tel/fax: (22) 614 47 77
e-mail: warszawa@drokonsult.com.pl

Nazwa i adres obiektu budowlanego:

AUTOSTRADA A-2 NA ODCINKU WARSZAWA - KUKURYKI

Nazwa rysunku: Projektowane urządzenia ochrony środowiska
skala 1:10000 - WARIANT 2

Nr rysunku:
8.2.33

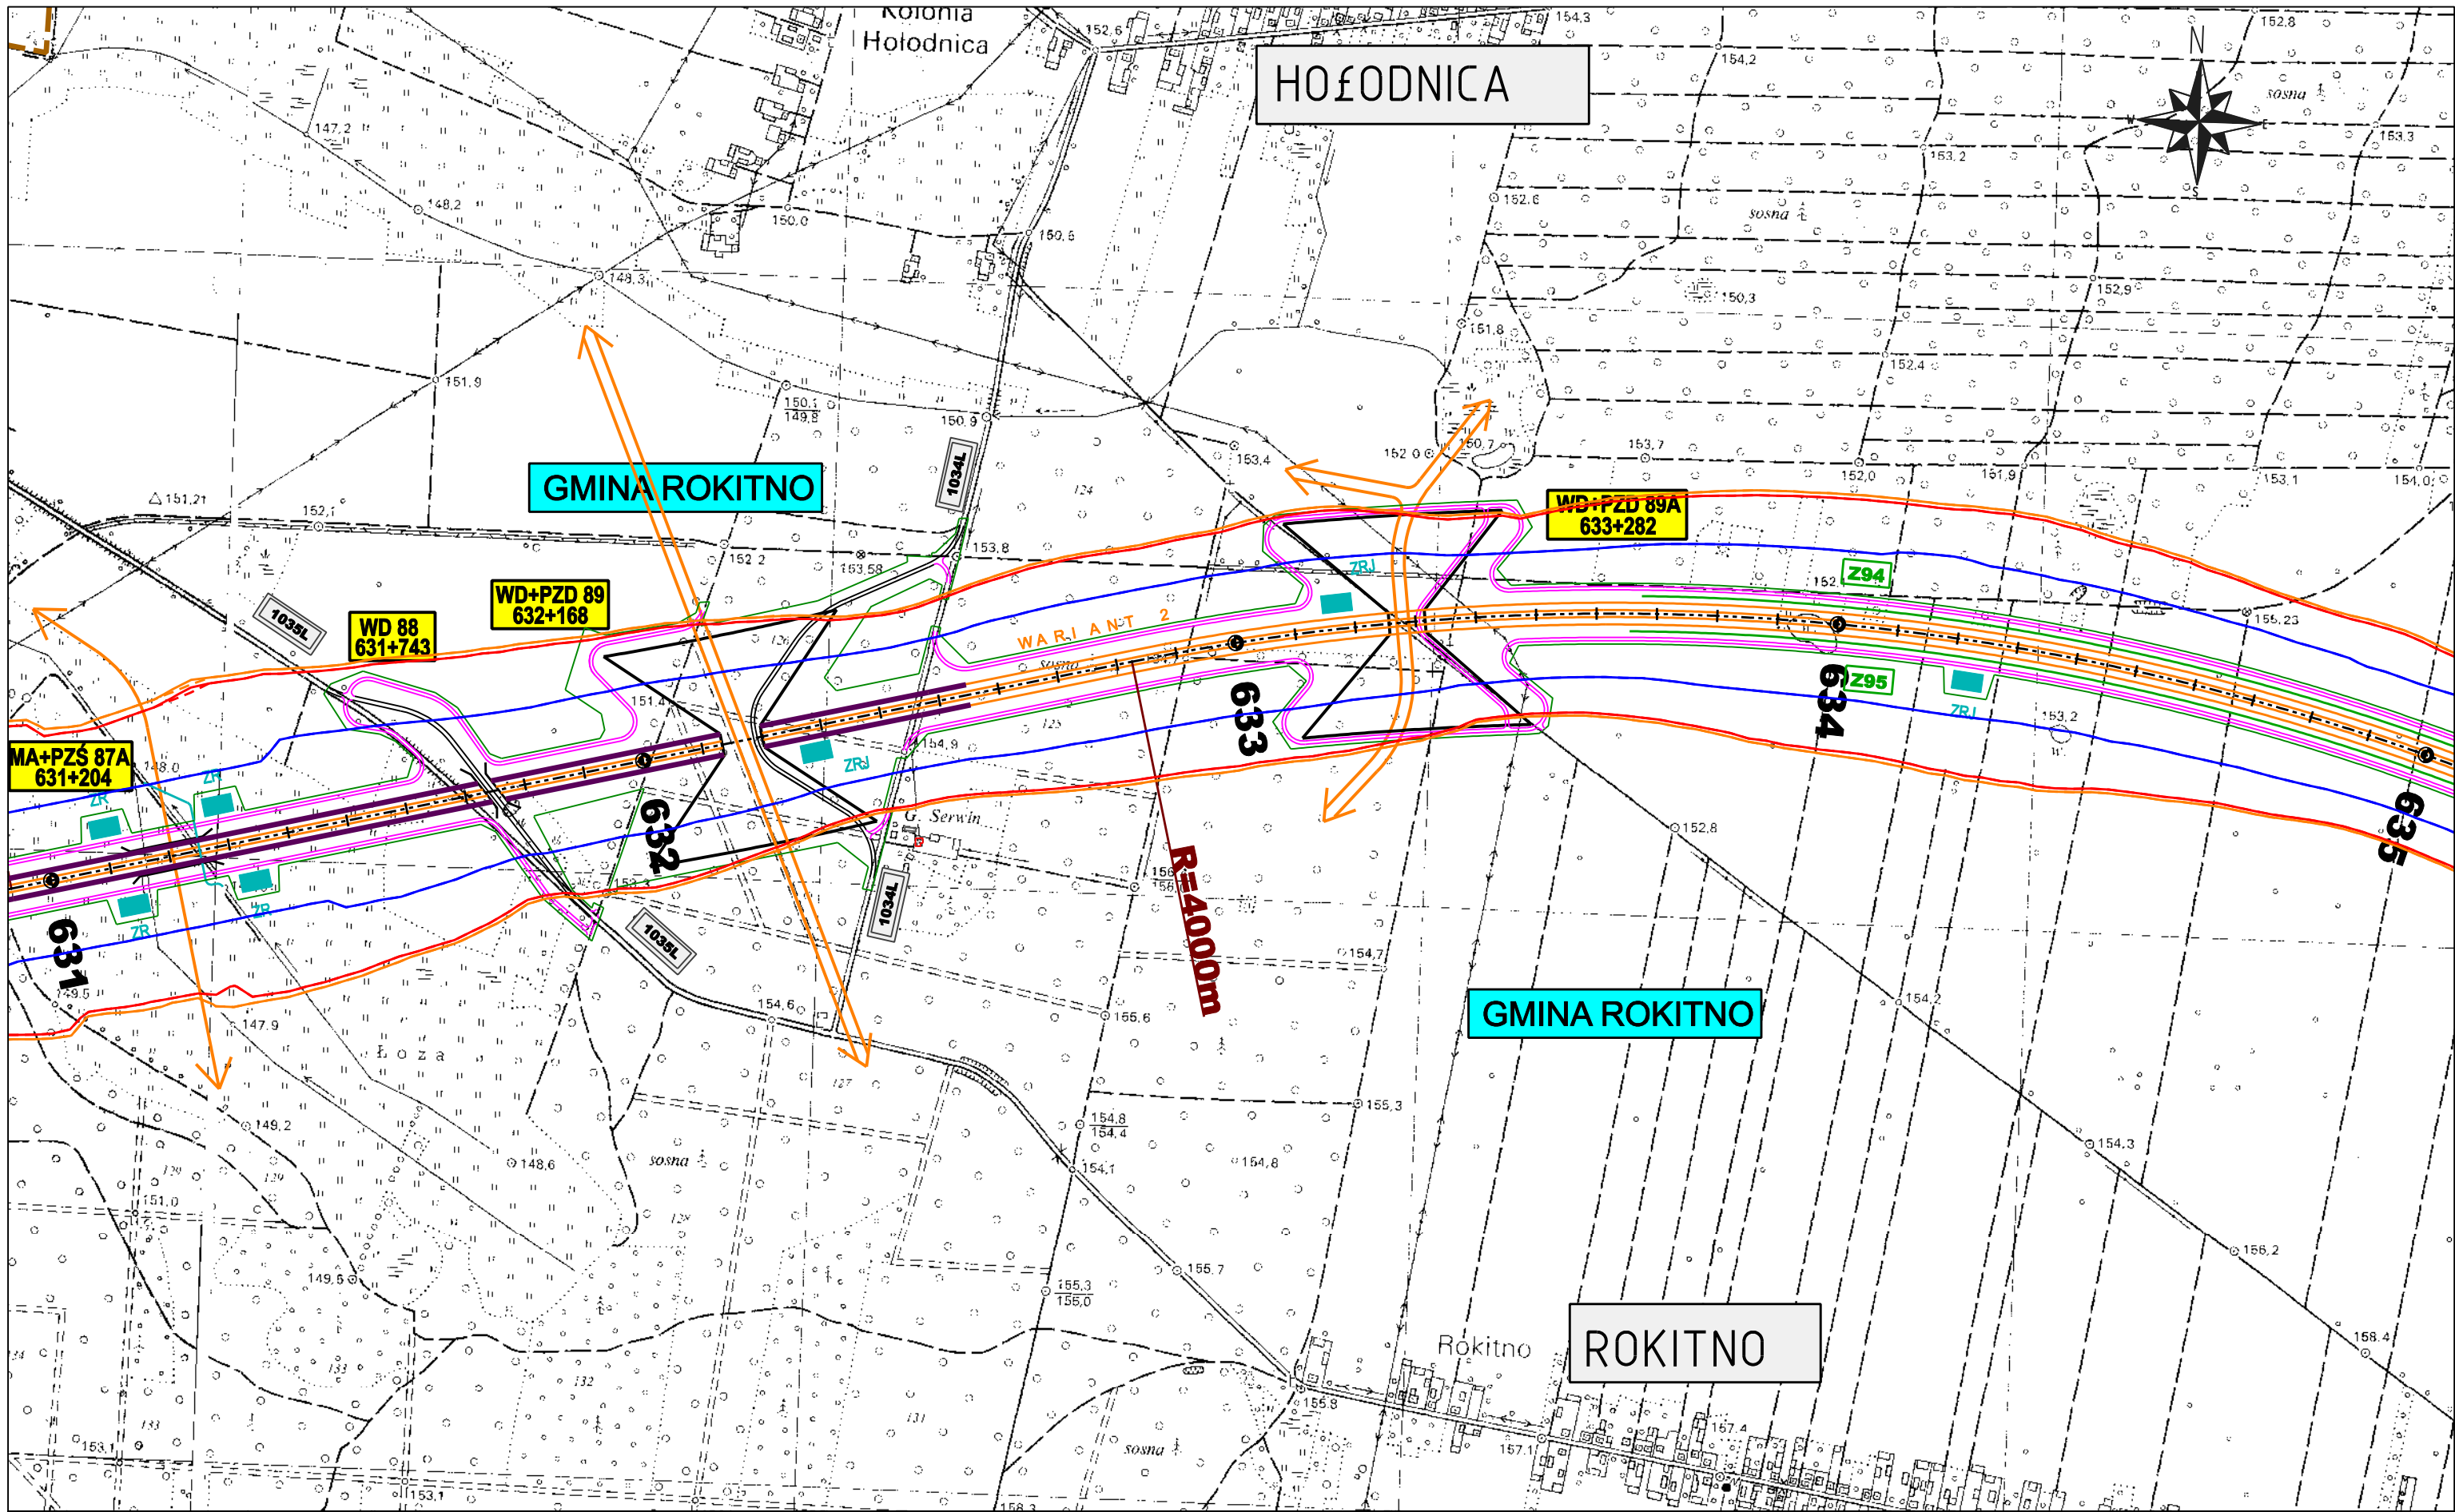

ZAMAWIAJĄCY:



GENERALNA DYREKCJA DRÓG KRAJOWYCH I AUTOSTRAD
00-848 WARSZAWA
ul. Żelazna 59
tel. (22) 375 88 88

KONSORCJUM FIRM:



DHV POLSKA Sp. z o.o.
ul. Domaniewska 41
02-672 Warszawa
tel. (22) 606 28 02 ; fax (22) 606 28 03
e-mail: dhvpolska@dhv.pl



MGGP S.A.
ul. Kaczkowskiego 6
33-100 Tamów
tel. (14) 626 38 90 ; fax (14) 626 45 39
e-mail: mggp@mggp.com.pl



DRO-KONSULT Sp. z o.o.
ul. Odrowąża 15
03-310 Warszawa
tel/fax: (22) 614 47 77
e-mail: warszawa@drokonsult.com.pl


Nazwa i adres obiektu budowlanego:

AUTOSTRADA A-2 NA ODCINKU WARSZAWA - KUKURYKI

Nazwa rysunku: Projektowane urządzenia ochrony środowiska
skala 1:10000 - WARIANT 2

Nr rysunku:

8.2.34

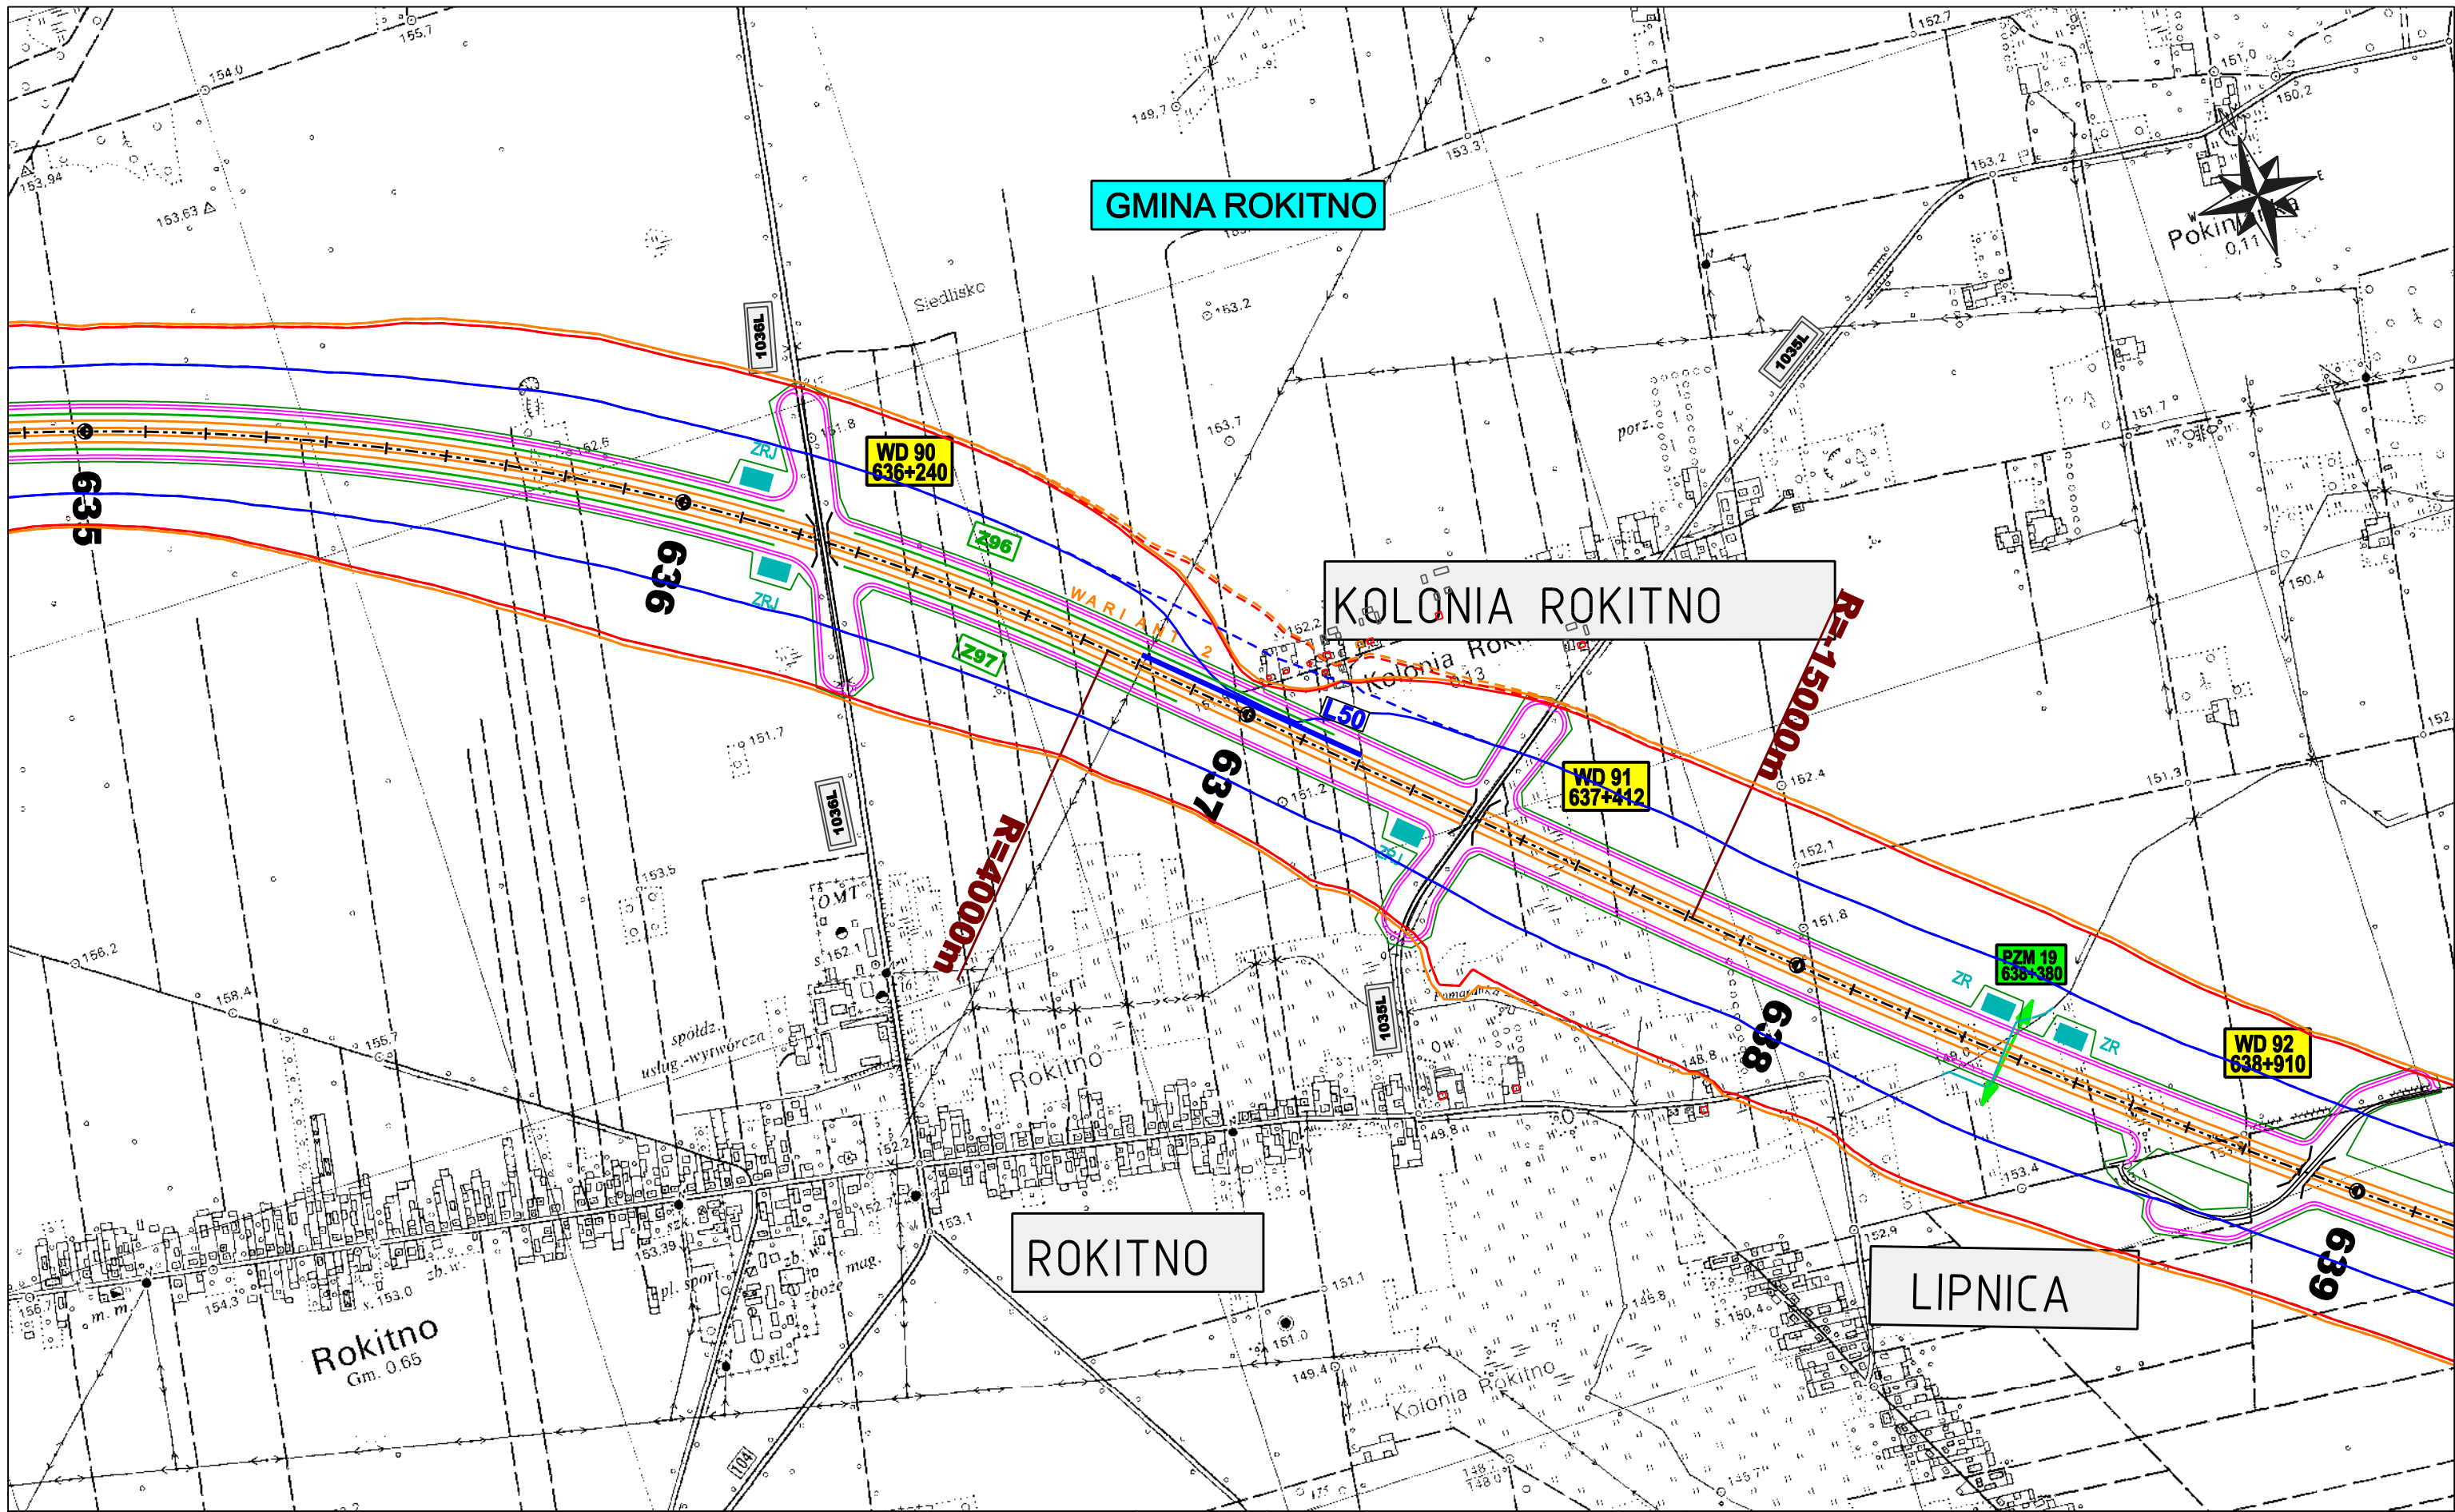

ZAMAWIAJĄCY:



GENERALNA DYREKCJA DRÓG KRAJOWYCH I AUTOSTRAD
00-848 WARSZAWA
ul. Żelazna 59
tel. (22) 375 88 88

KONSORCJUM FIRM:



DHV POLSKA Sp. z o.o.
ul. Domaniewska 41
02-672 Warszawa
tel. (22) 606 28 02 ; fax (22) 606 28 03
e-mail: dhvpolska@dhv.pl



MGPP S.A.
ul. Kaczkowskiego 6
33-100 Tamów
tel. (14) 626 38 90 ; fax (14) 626 45 39
e-mail: mgpp@mgpp.com.pl



DRO-KONSULT Sp. z o.o.
ul. Odrowąża 15
03-310 Warszawa
tel/fax: (22) 614 47 77
e-mail: warszawa@drokonsult.com.pl

Nazwa i adres obiektu budowlanego:


AUTOSTRADA A-2 NA ODCINKU WARSZAWA - KUKURYKI




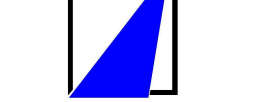
Nazwa rysunku: Projektowane urządzenia ochrony środowiska


skala 1:10000 - WARIANT 2

Nr rysunku:

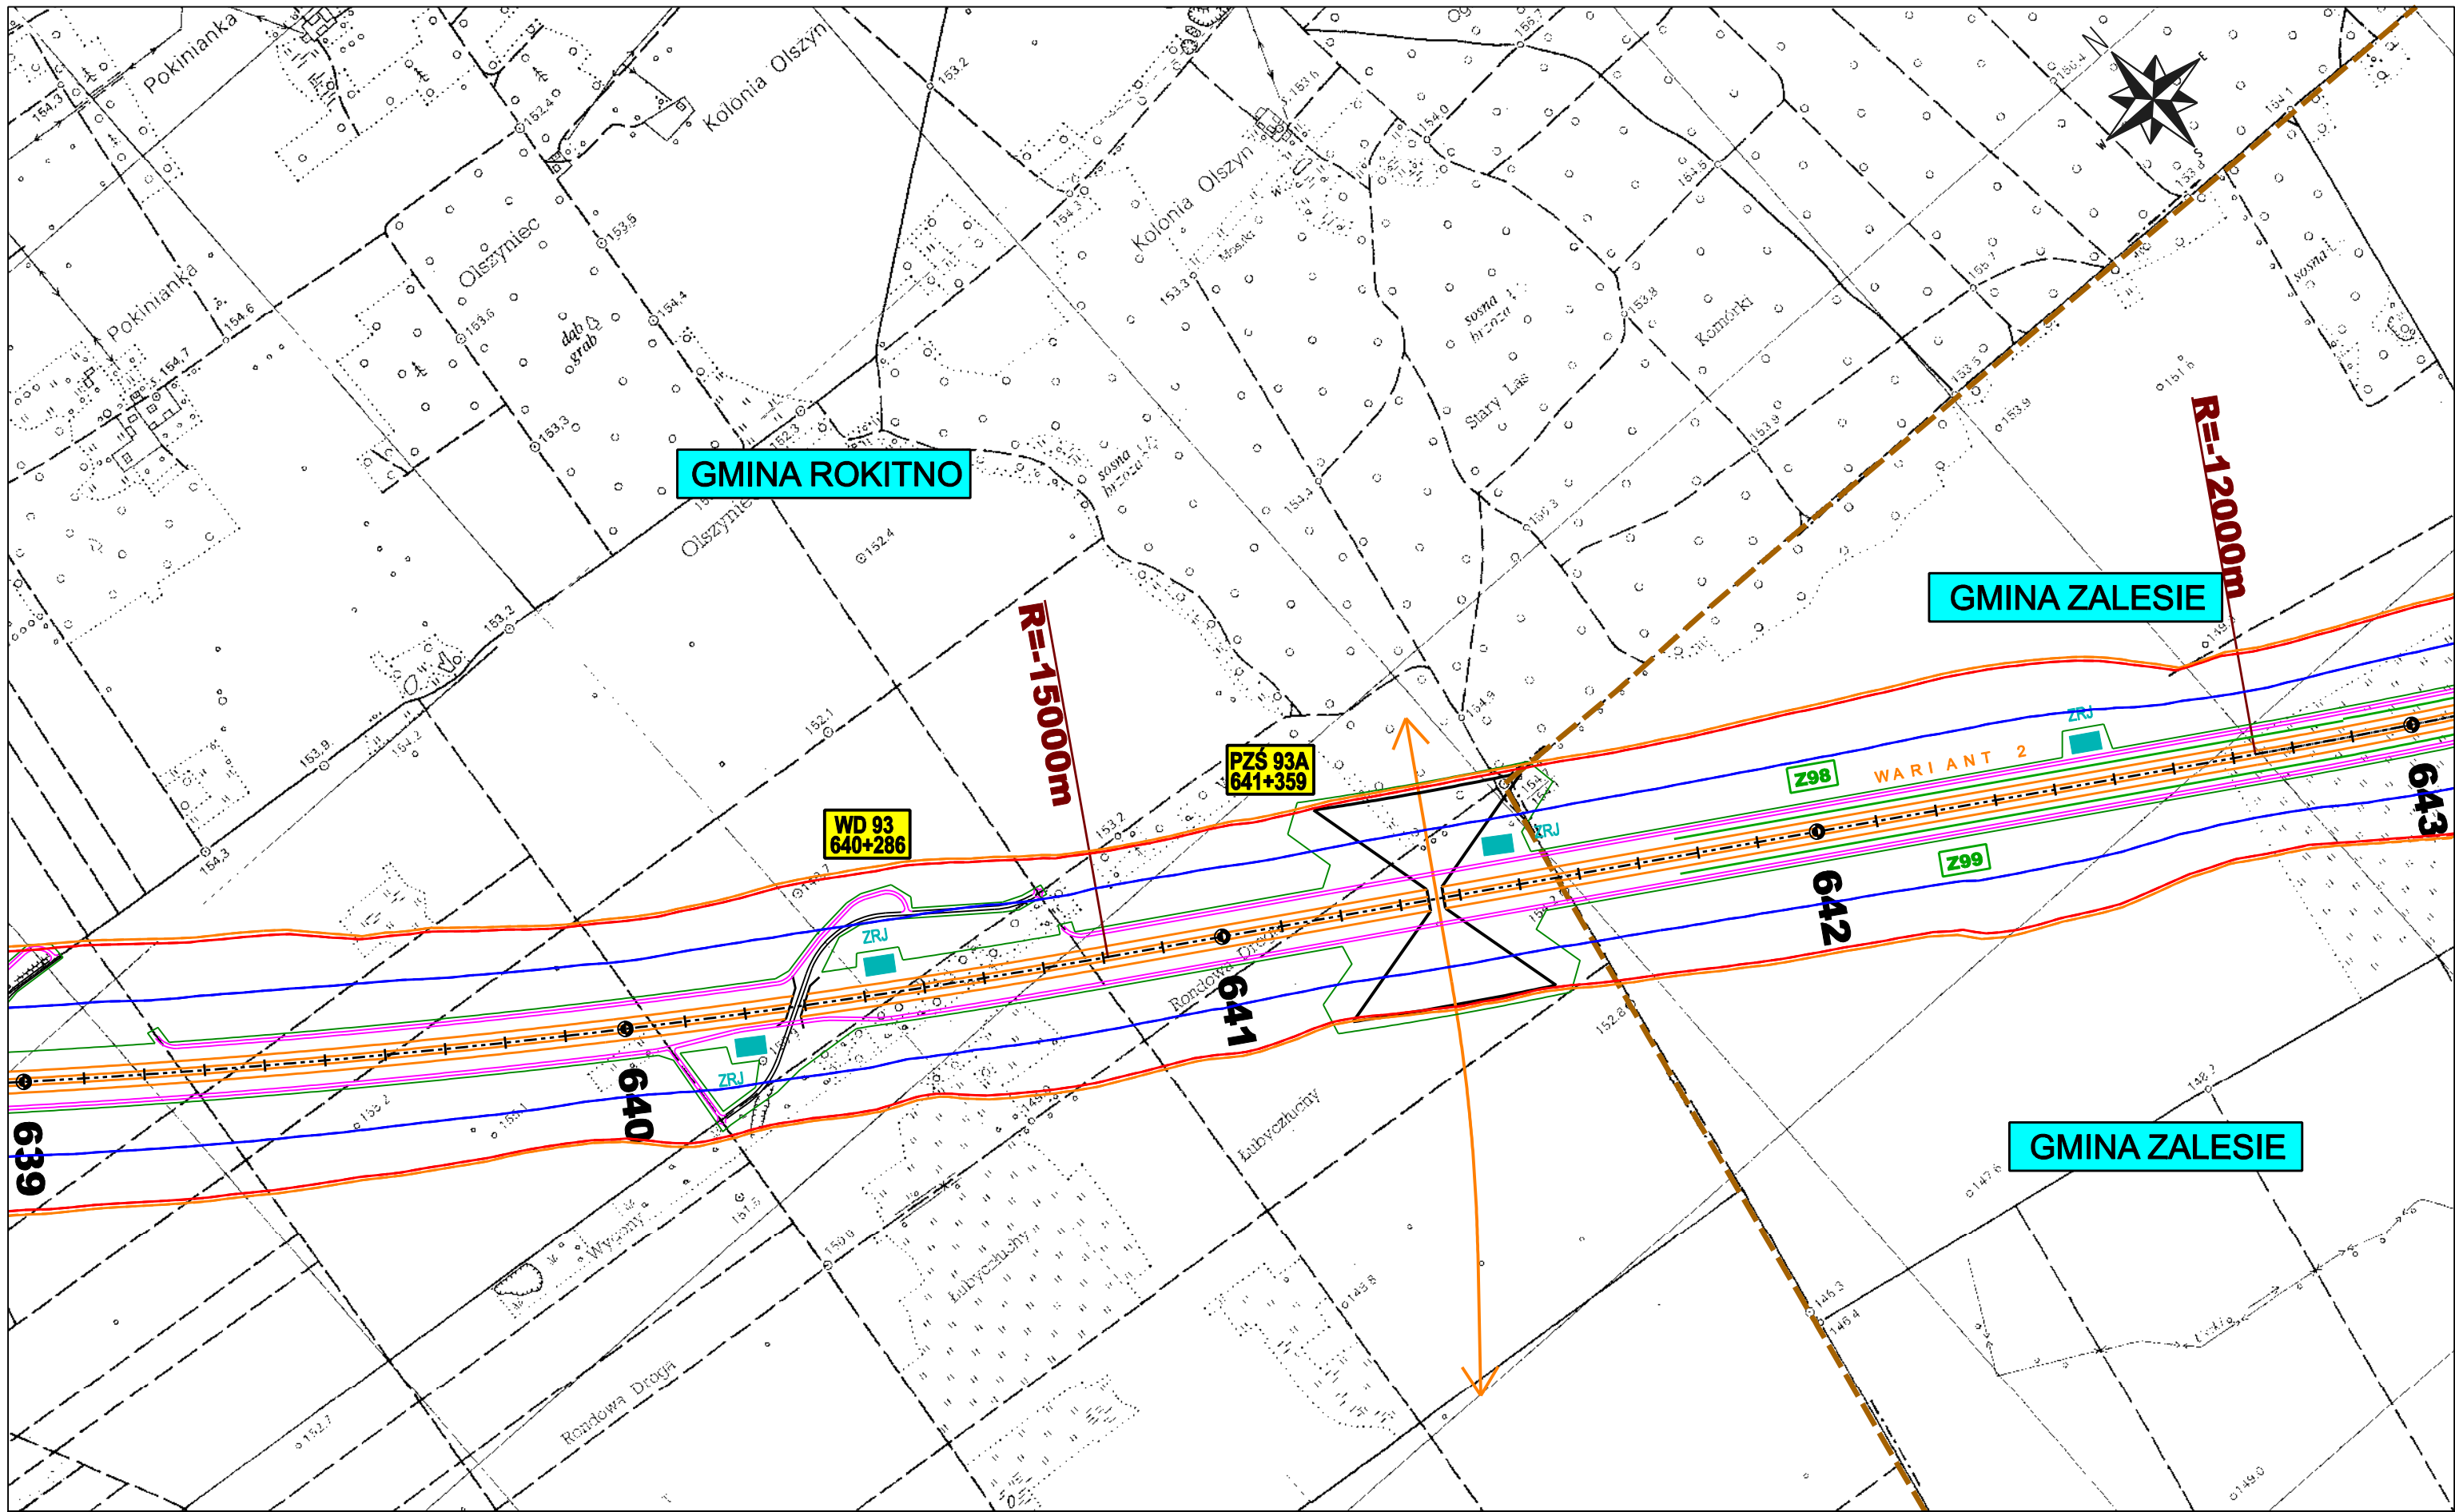8.2.35



<p>ZAMAWIAJĄCY:</p>  <p>GENERALNA DYREKCJA DRÓG KRAJOWYCH I AUTOSTRAD 00-848 WARSZAWA ul. Żelazna 59 tel. (22) 375 88 88</p>	<p>KONSORCJUM FIRM:</p> <div style="display: flex; justify-content: space-around;"> <div data-bbox="934 1848 1231 2047">  <p>DHV POLSKA Sp. z o.o. ul. Domaniewska 41 02-672 Warszawa tel. (22) 606 28 02 ; fax (22) 606 28 03 e-mail: dhvpolska@dhv.pl</p> </div> <div data-bbox="1291 1848 1558 2047">  <p>MGGP S.A. ul. Kaczkowskiego 6 33-100 Tamów tel. (14) 626 38 90 ; fax (14) 626 45 39 e-mail: mggp@mggp.com.pl</p> </div> <div data-bbox="1617 1848 1869 2047">  <p>DRO-KONSULT Sp. z o.o. ul. Odrowąża 15 03-310 Warszawa tel/fax: (22) 614 47 77 e-mail: warszawa@drokonsult.com.pl</p> </div> </div>	<p>Nazwa i adres obiektu budowlanego:</p> <p style="text-align: center;">AUTOSTRADA A-2 NA ODCINKU WARSZAWA - KUKURYKI</p> <hr/> <p>Nazwa rysunku: Projektowane urządzenia ochrony środowiska skala 1:10000 - WARIANT 2</p> <p style="text-align: right;">Nr rysunku: 8.2.36</p>
---	---	--

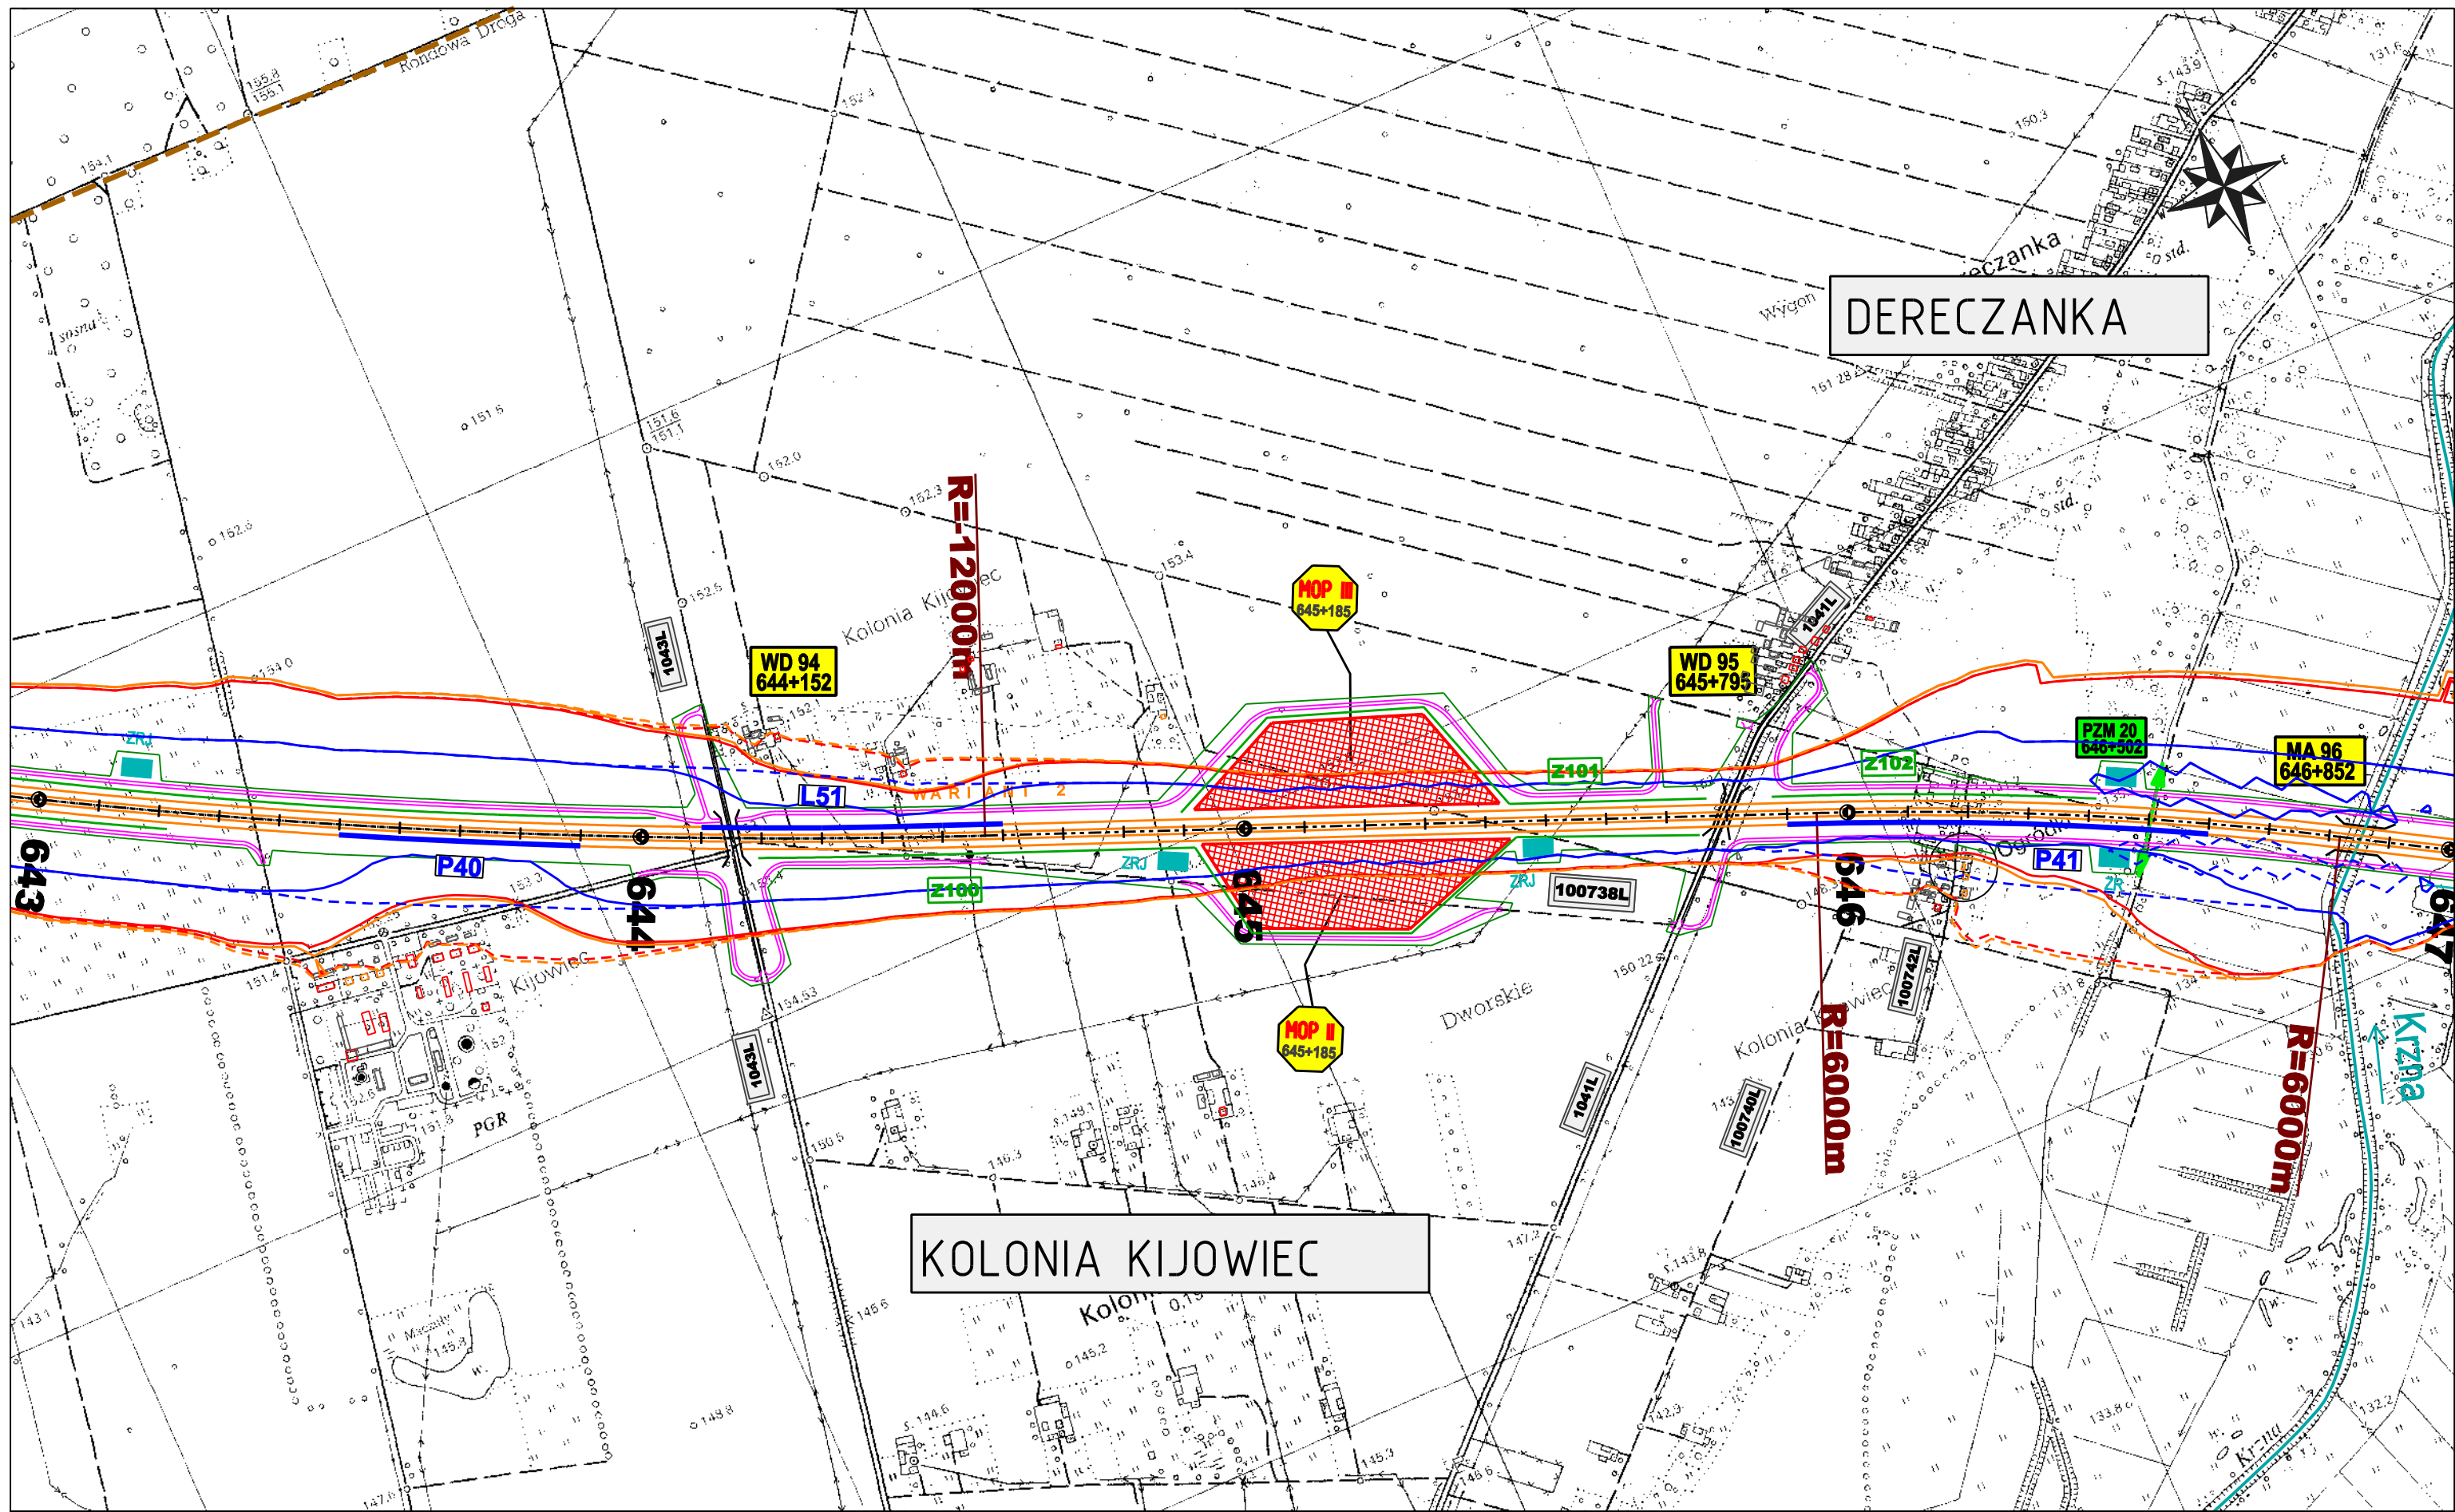

ZAMAWIAJĄCY:



GENERALNA DYREKCJA DRÓG KRAJOWYCH I AUTOSTRAD
00-848 WARSZAWA
ul. Żelazna 59
tel. (22) 375 88 88


KONSORCJUM FIRM:



DHV POLSKA Sp. z o.o.
ul. Domaniewska 41
02-672 Warszawa
tel. (22) 606 28 02 ; fax (22) 606 28 03
e-mail: dhvpolska@dhv.pl



MGGP S.A.
ul. Kaczkowskiego 6
33-100 Tamów
tel. (14) 626 38 90 ; fax (14) 626 45 39
e-mail: mggp@mggp.com.pl

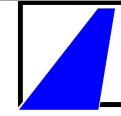

DRO-KONSULT Sp. z o.o.
ul. Odrowąża 15
03-310 Warszawa
tel/fax: (22) 614 47 77
e-mail: warszawa@drokonsult.com.pl

Nazwa i adres obiektu budowlanego:


AUTOSTRADA A-2 NA ODCINKU WARSZAWA - KUKURYKI

Nazwa rysunku: Projektowane urządzenia ochrony środowiska

skala 1:10000 - WARIANT 2

Nr rysunku:

8.2.37

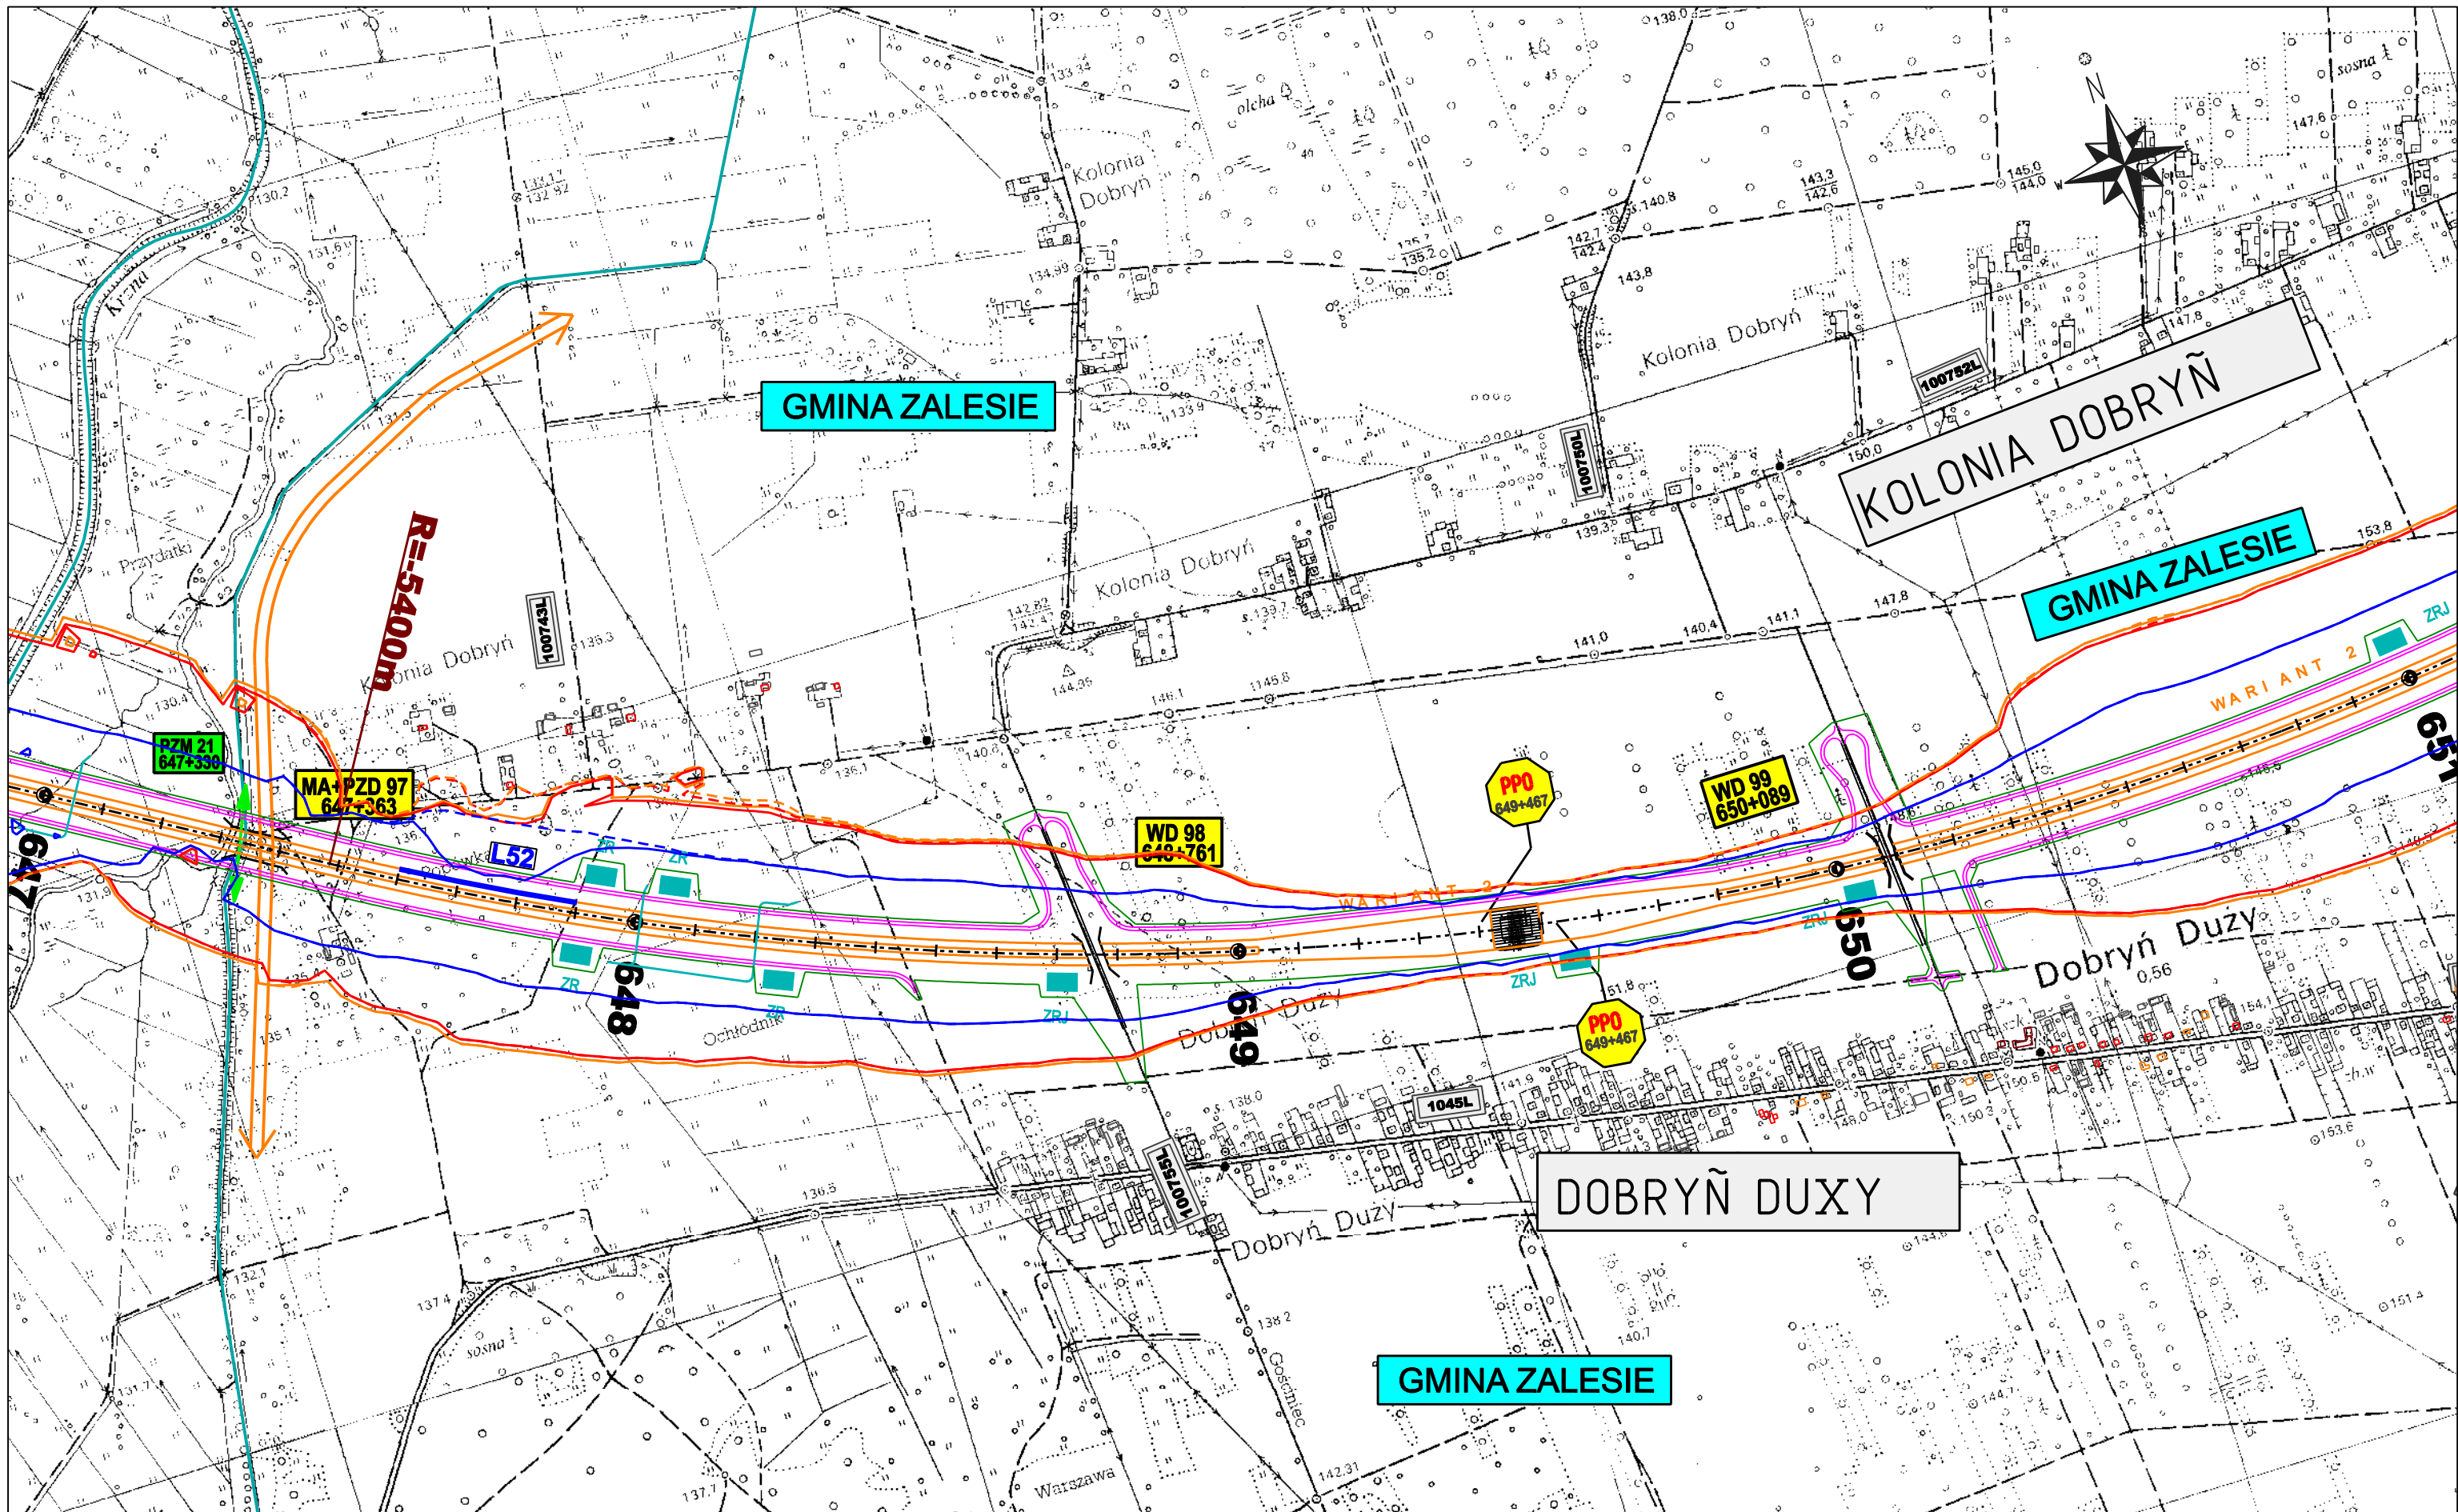

ZAMAWIAJĄCY:



GENERALNA DYREKCJA DRÓG KRAJOWYCH I AUTOSTRAD
00-848 WARSZAWA
ul. Żelazna 59
tel. (22) 375 88 88

KONSORCJUM FIRM:



DHV POLSKA Sp. z o.o.
ul. Domaniewska 41
02-672 Warszawa
tel. (22) 606 28 02 ; fax (22) 606 28 03
e-mail: dhvpolska@dhv.pl



MGGP S.A.
ul. Kaczkowskiego 6
33-100 Tamów
tel. (14) 626 38 90 ; fax (14) 626 45 39
e-mail: mggp@mggp.com.pl




DRO-KONSULT Sp. z o.o.
ul. Odrowąża 15
03-310 Warszawa
tel/fax: (22) 614 47 77
e-mail: warszawa@drokonsult.com.pl

Nazwa i adres obiektu budowlanego:

AUTOSTRADA A-2 NA ODCINKU WARSZAWA - KUKURYKI

Nazwa rysunku: Projektowane urządzenia ochrony środowiska
skala 1:10000 - WARIANT 2

Nr rysunku:
8.2.38

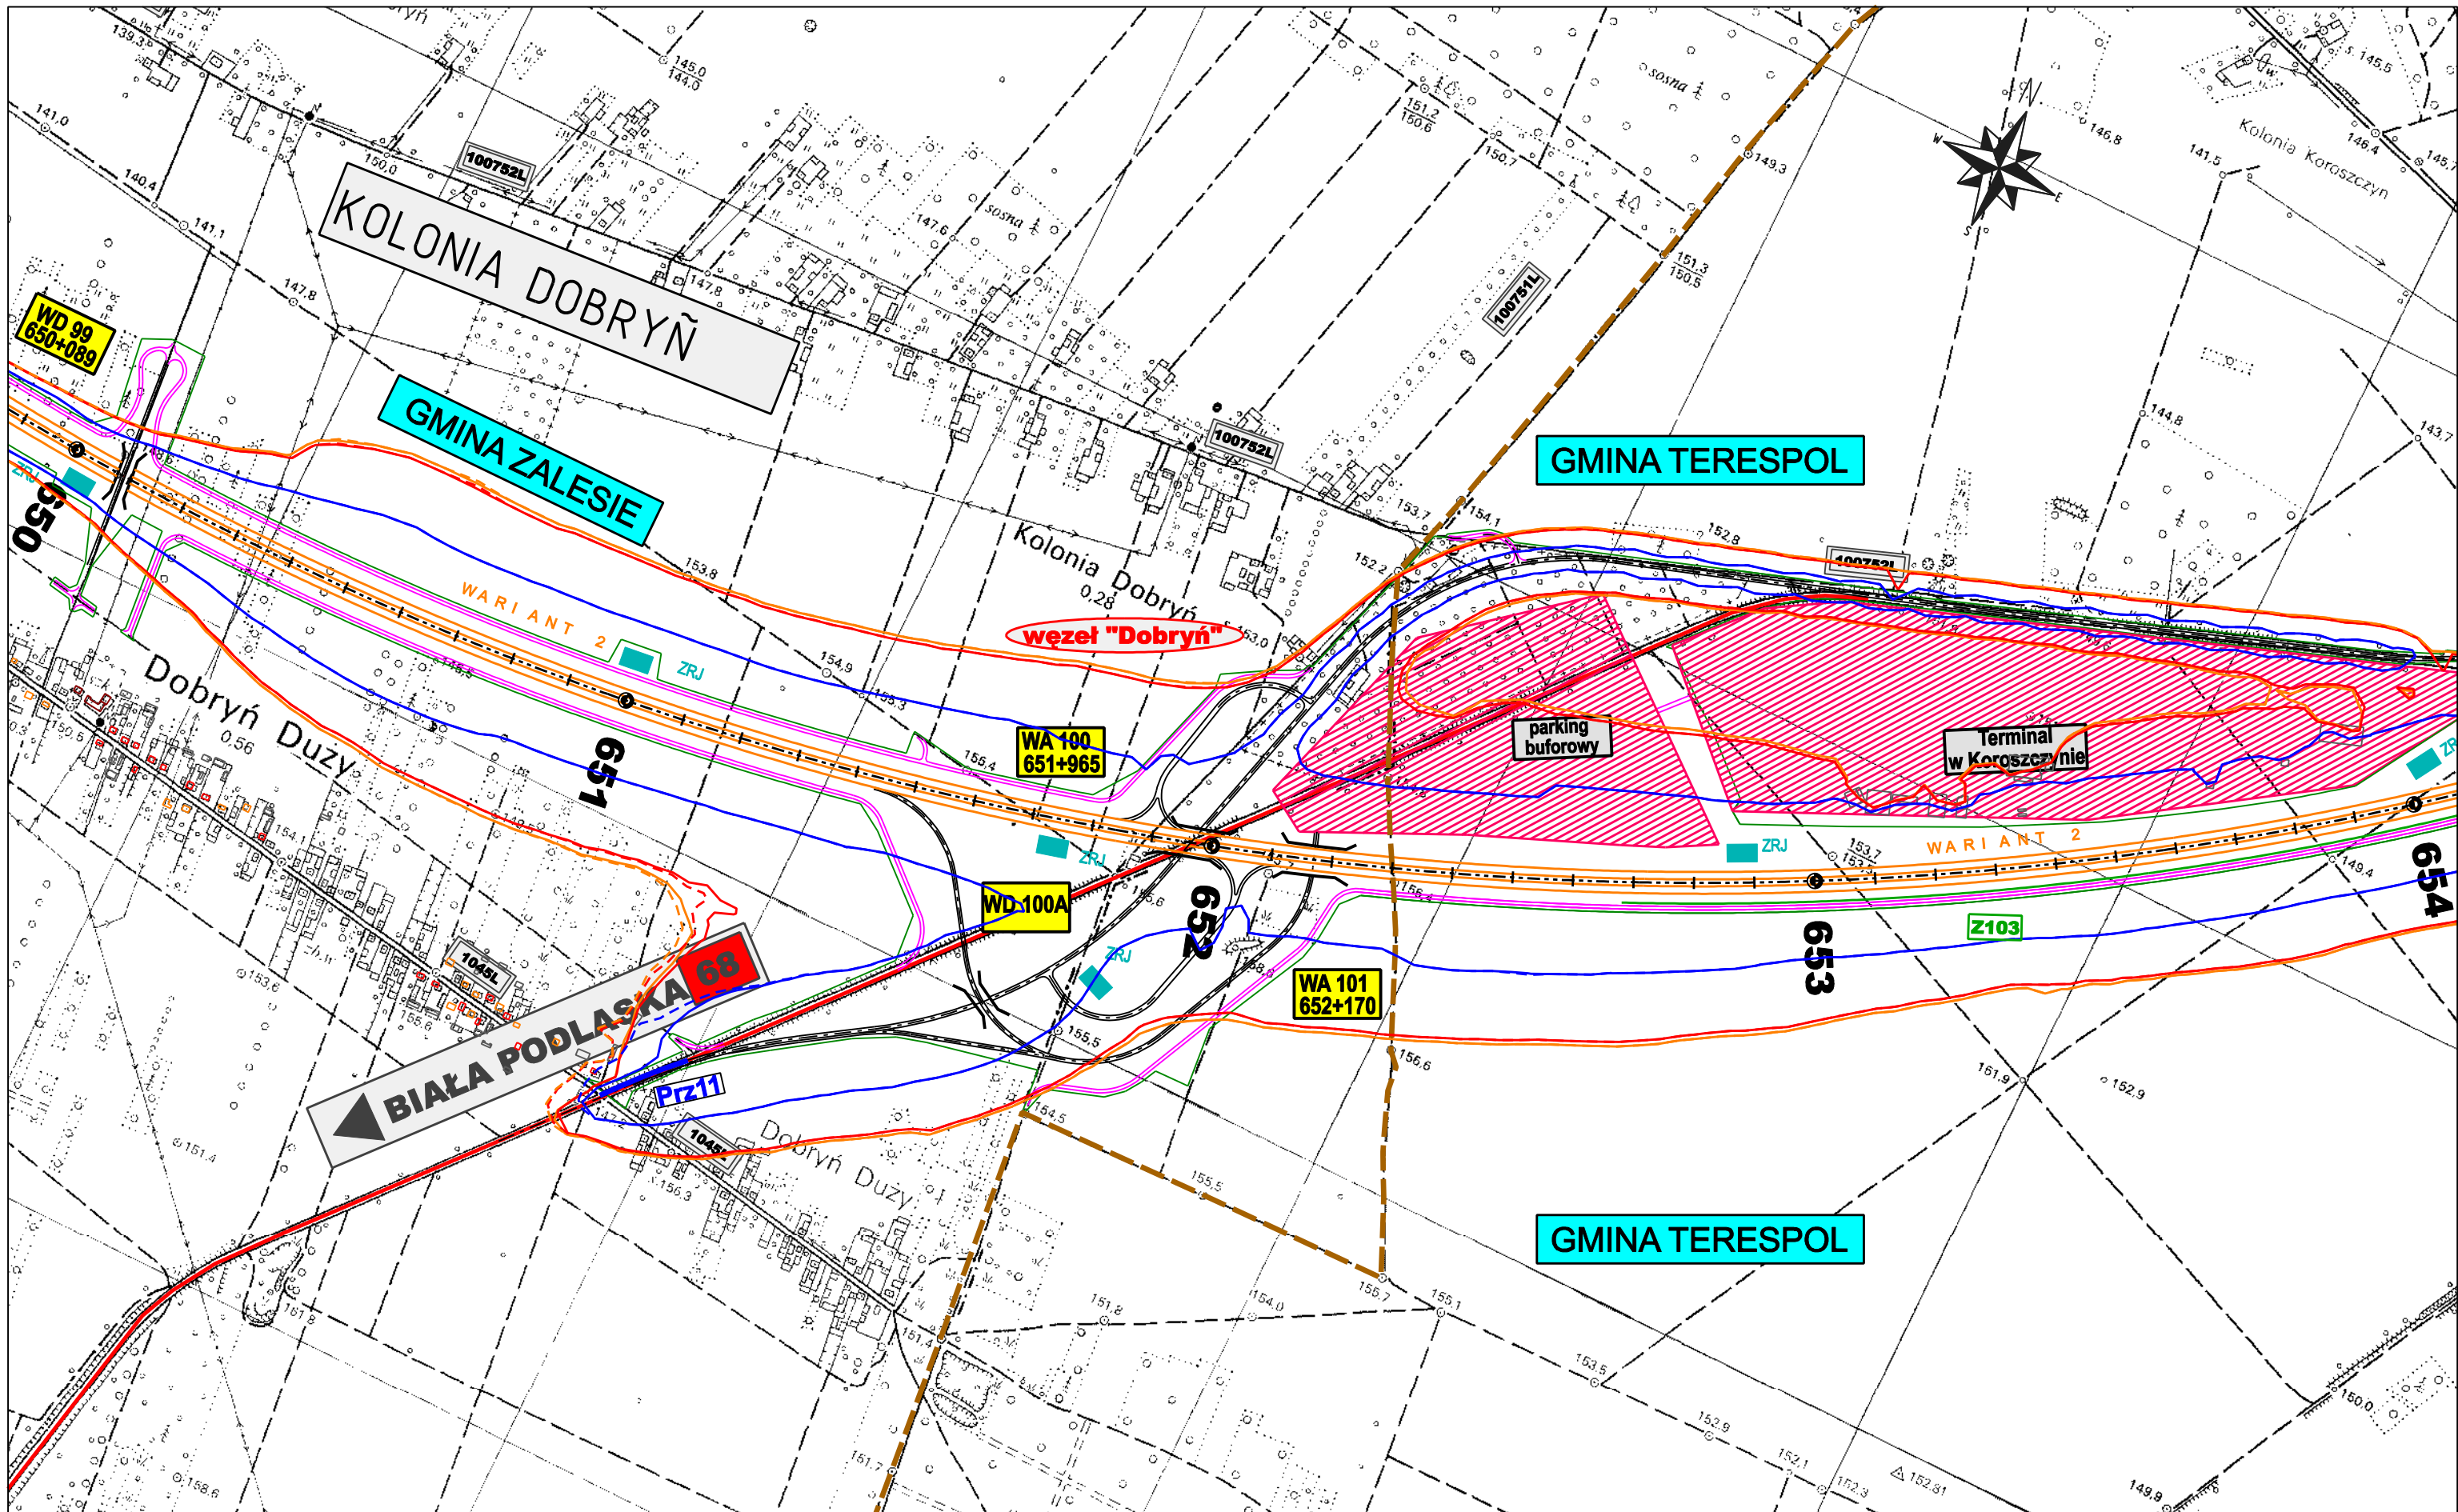

ZAMAWIAJĄCY:



GENERALNA DYREKCJA DRÓG KRAJOWYCH I AUTOSTRAD
00-848 WARSZAWA
ul. Żelazna 59
tel. (22) 375 88 88


KONSORCJUM FIRM:



DHV POLSKA Sp. z o.o.
ul. Domaniewska 41
02-672 Warszawa
tel. (22) 606 28 02 ; fax (22) 606 28 03
e-mail: dhvpolska@dhv.pl



MGGP S.A.
ul. Kaczkowskiego 6
33-100 Tamów
tel. (14) 626 38 90 ; fax (14) 626 45 39
e-mail: mggp@mggp.com.pl

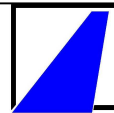


DRO-KONSULT Sp. z o.o.
ul. Odrowąża 15
03-310 Warszawa
tel/fax: (22) 614 47 77
e-mail: warszawa@drokonsult.com.pl

Nazwa i adres obiektu budowlanego:

AUTOSTRADA A-2 NA ODCINKU WARSZAWA - KUKURYKI

Nazwa rysunku: Projektowane urządzenia ochrony środowiska
skala 1:10000 - WARIANT 2

Nr rysunku:
8.2.39

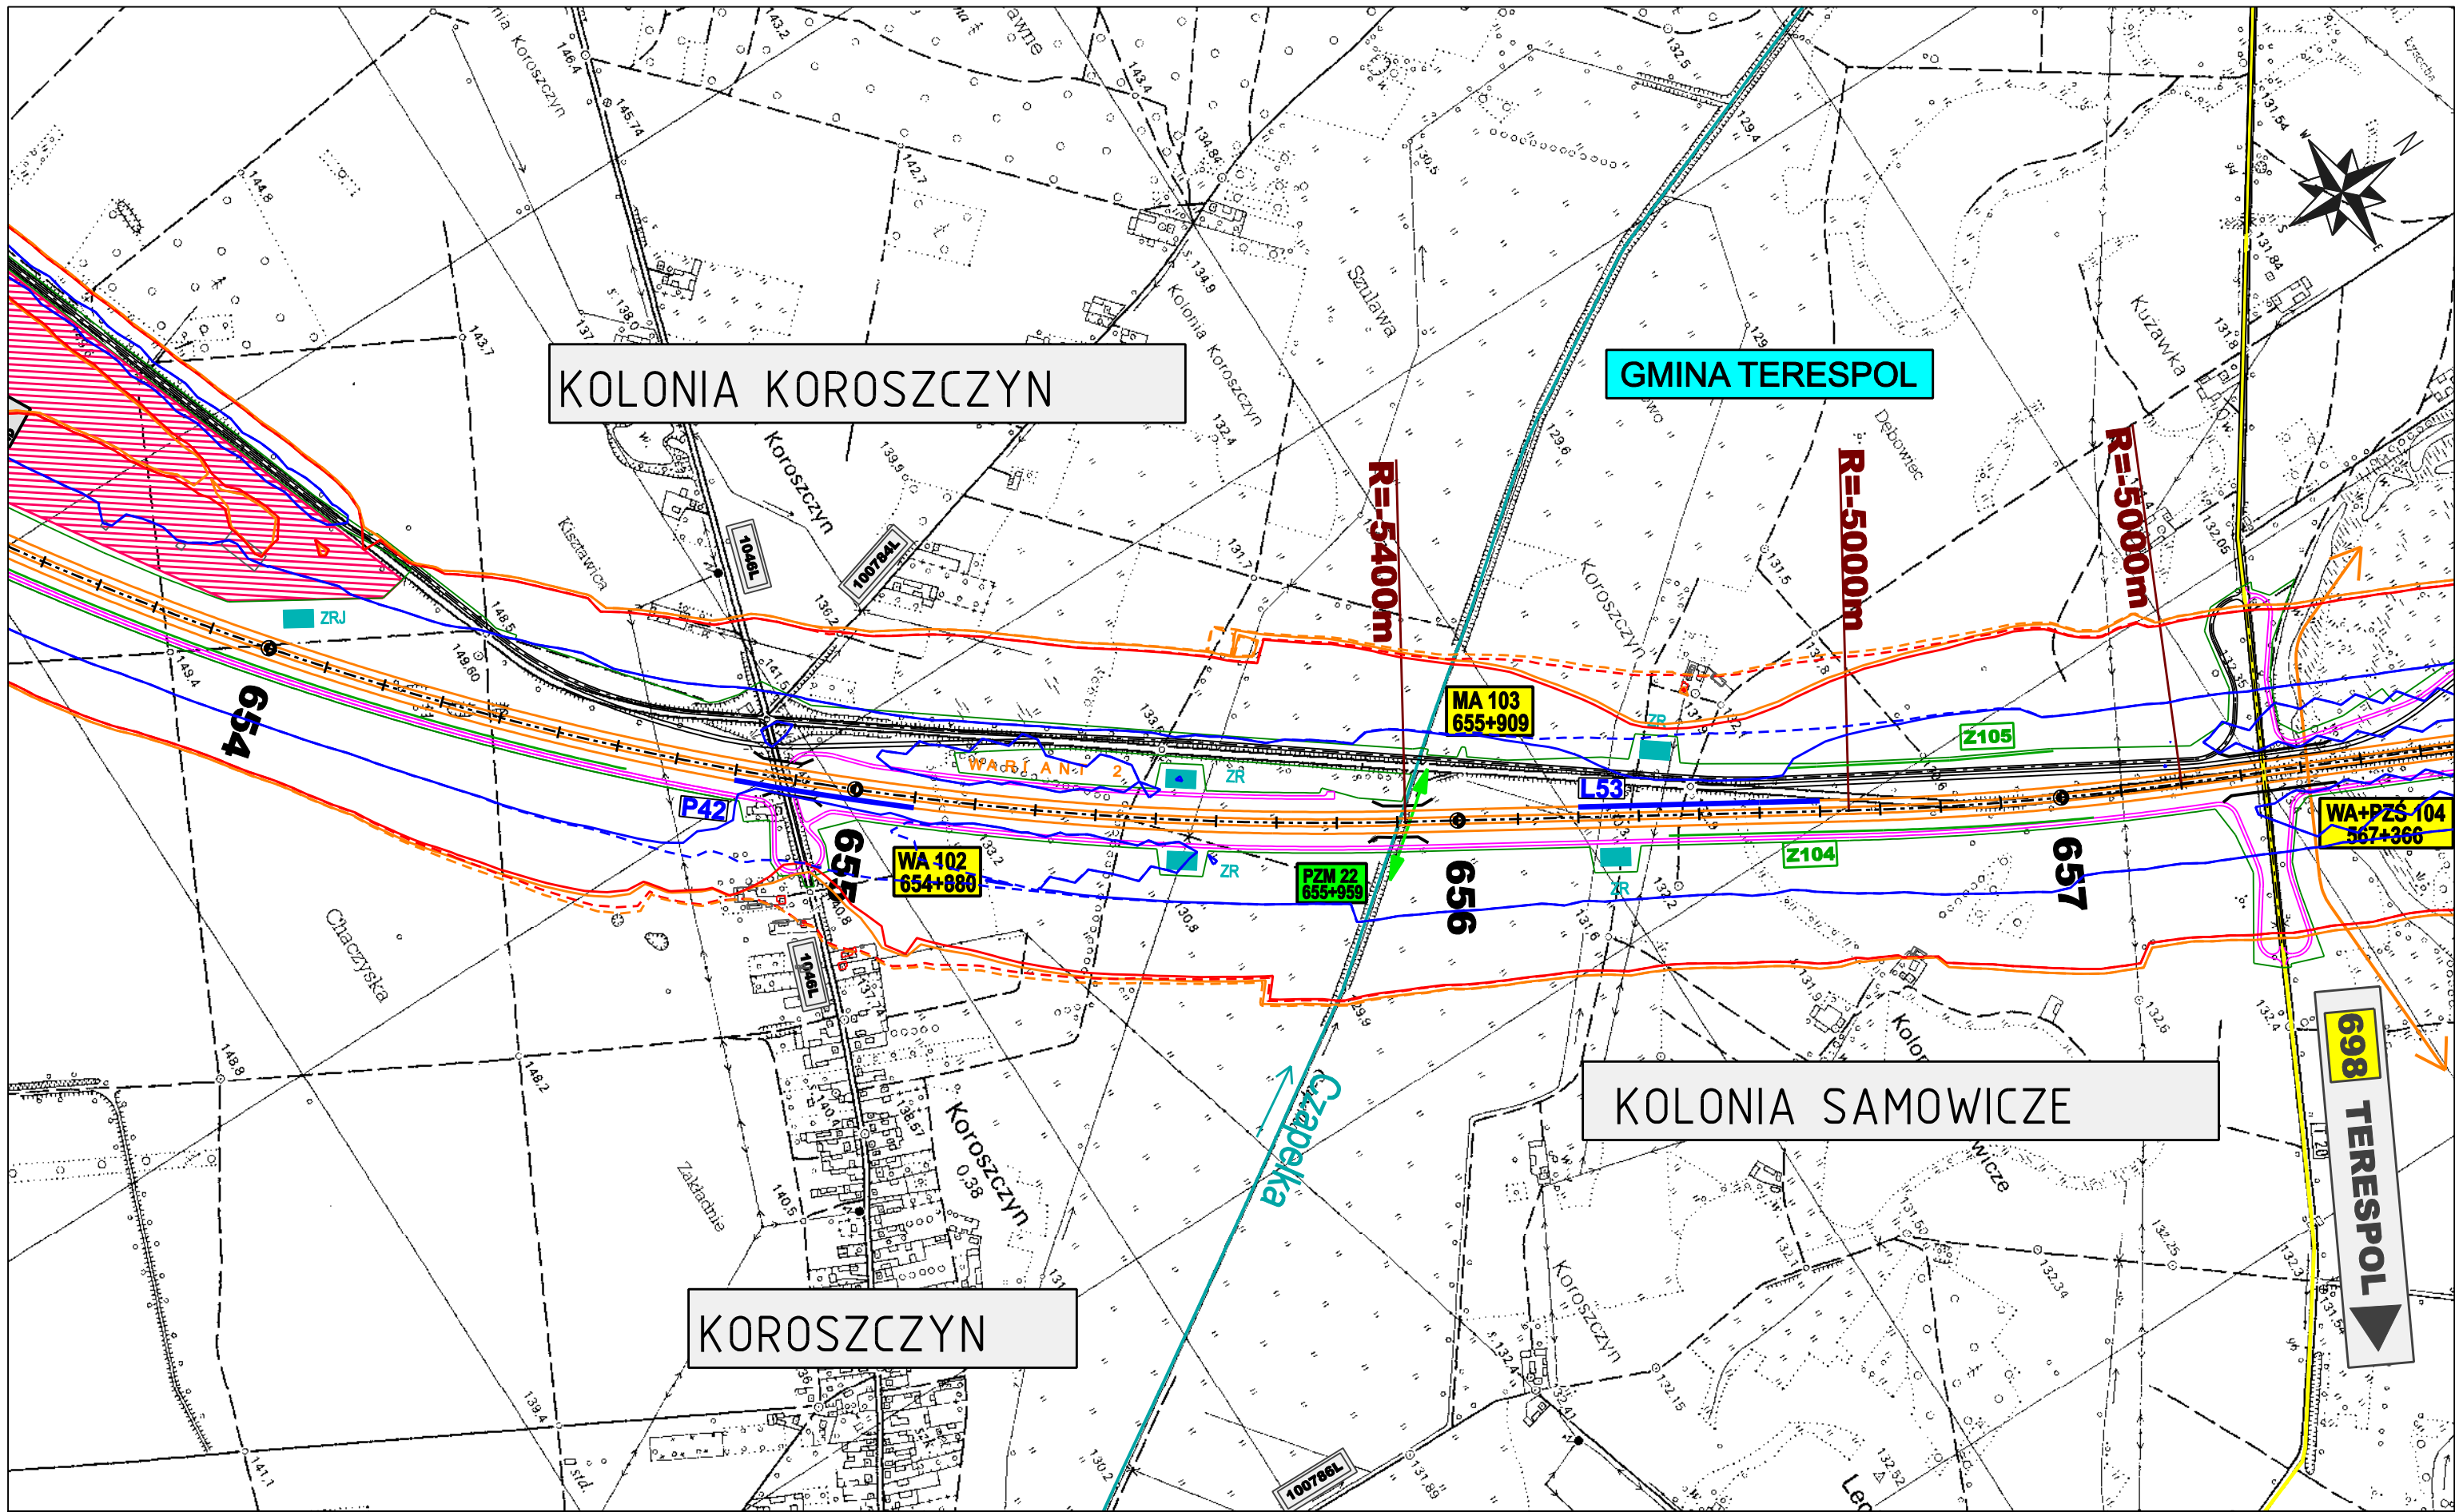

ZAMAWIAJĄCY:



GENERALNA DYREKCJA DRÓG KRAJOWYCH I AUTOSTRAD
00-848 WARSZAWA
ul. Żelazna 59
tel. (22) 375 88 88

KONSORCJUM FIRM:



DHV POLSKA Sp. z o.o.
ul. Domaniewska 41
02-672 Warszawa
tel. (22) 606 28 02 ; fax (22) 606 28 03
e-mail: dhvpolska@dhv.pl



MGPP S.A.
ul. Kaczkowskiego 6
33-100 Tamów
tel. (14) 626 38 90 ; fax (14) 626 45 39
e-mail: mgpp@mgpp.com.pl




DRO-KONSULT Sp. z o.o.
ul. Odrowąża 15
03-310 Warszawa
tel/fax: (22) 614 47 77
e-mail: warszawa@drokonsult.com.pl

Nazwa i adres obiektu budowlanego:

AUTOSTRADA A-2 NA ODCINKU WARSZAWA - KUKURYKI

Nazwa rysunku: Projektowane urządzenia ochrony środowiska
skala 1:10000 - WARIANT 2

Nr rysunku:
8.2.40

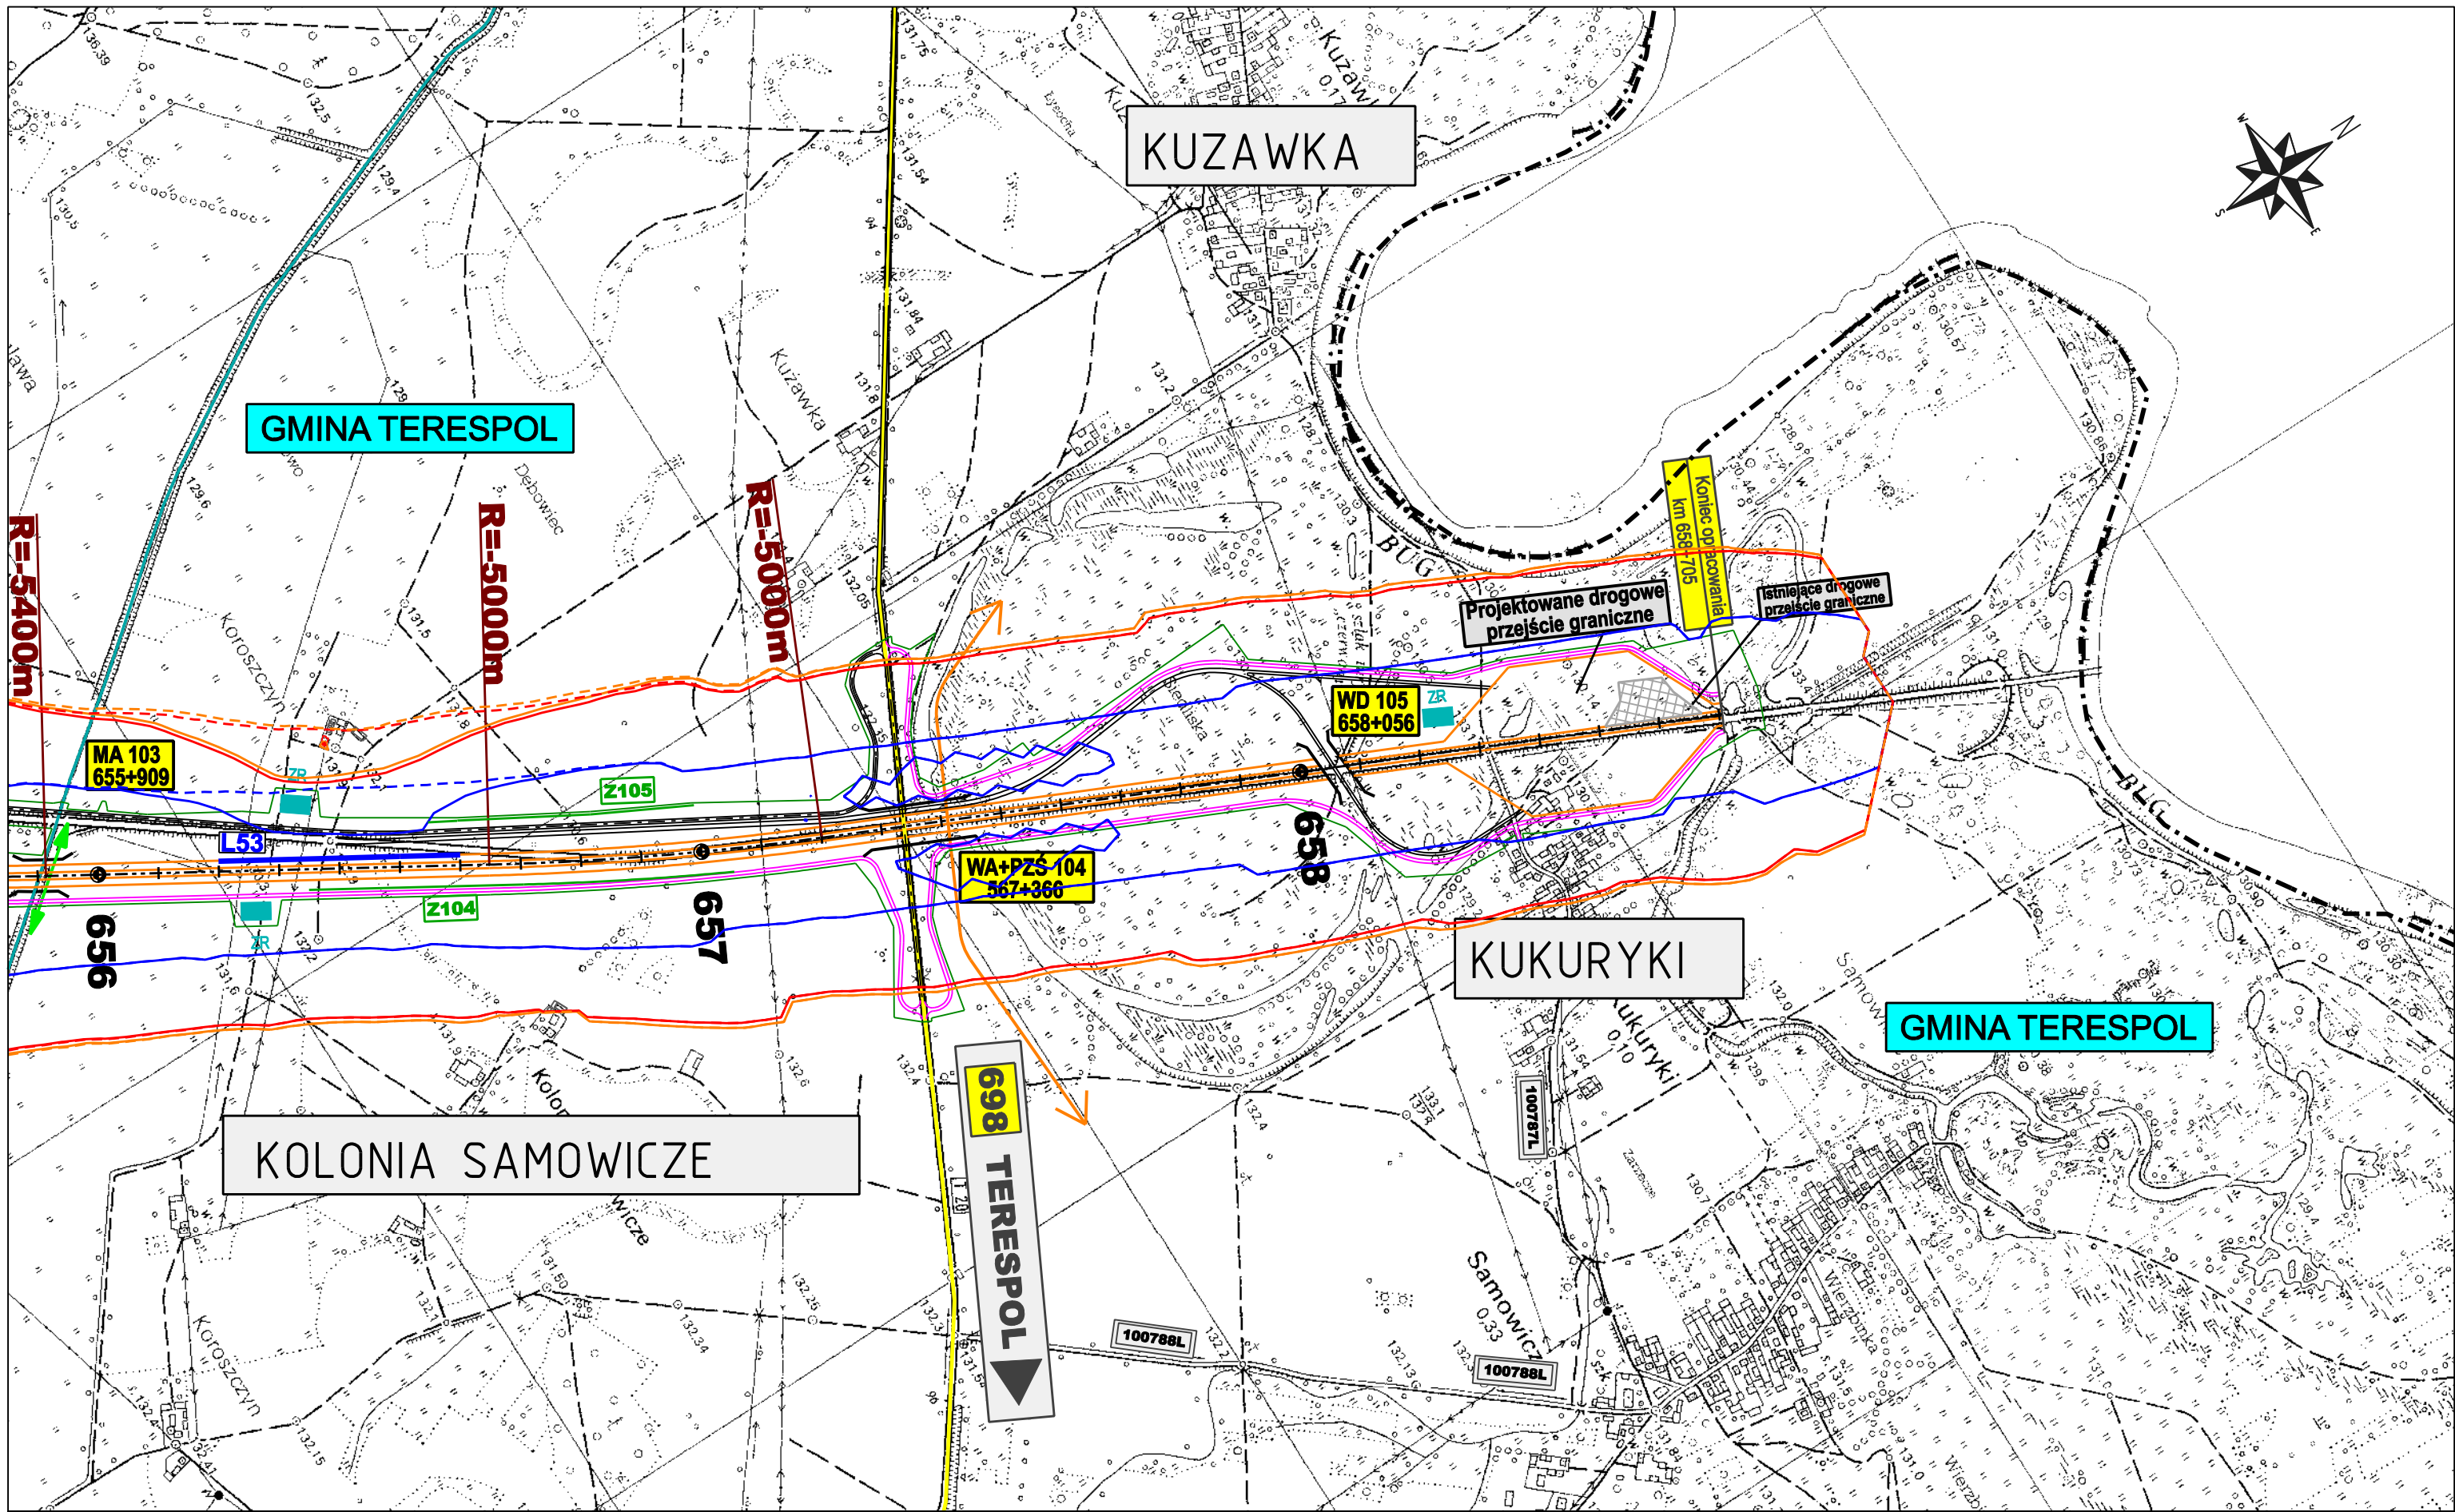

ZAMAWIAJĄCY:



GENERALNA DYREKCJA DRÓG KRAJOWYCH I AUTOSTRAD
00-848 WARSZAWA
ul. Żelazna 59
tel. (22) 375 88 88

KONSORCJUM FIRM:



DHV POLSKA Sp. z o.o.
ul. Domaniewska 41
02-672 Warszawa
tel. (22) 606 28 02 ; fax (22) 606 28 03
e-mail: dhvpolska@dhv.pl



MGPP S.A.
ul. Kaczkowskiego 6
33-100 Tamów
tel. (14) 626 38 90 ; fax (14) 626 45 39
e-mail: mgpp@mgpp.com.pl



DRO-KONSULT Sp. z o.o.
ul. Odrowąża 15
03-310 Warszawa
tel/fax: (22) 614 47 77
e-mail: warszawa@drokonsult.com.pl

Nazwa i adres obiektu budowlanego:

AUTOSTRADA A-2 NA ODCINKU WARSZAWA - KUKURYKI

Nazwa rysunku: **Projektowane urządzenia ochrony środowiska**
skala 1:10000 - WARIANT 2

Nr rysunku:
8.2.41