










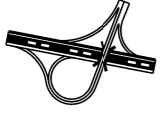












# AUTOSTRADA A-2 NA ODCINKU WARSZAWA - KUKURYKI

## Legenda:

-  - wariant 1
-  - wariant 1a
-  - wariant 1b
-  - wariant 2
-  - wariant 3
-  - wariant 3a
-  - wariant 4
-  - wariant 4a
-  - wariant 4a1
-  - wariant 4b
-  - obwodnica Mińska
-  - węzeł drogowy
-  - Miejsce Obsługi Podróżnych
-  - Plac Poboru Opłat
-  - Stacja Poboru Opłat
-  - Obwód Utrzymania Autostrady
-  - szlak migracji zwierząt dużych
-  - szlak migracji zwierząt średnich
-  - szlak migracji zwierząt małych
- PZD** - przejście dla zwierząt dużych (szer. min 50m)
- PZŚ** - przejście dla zwierząt średnich (szer. min 25m)
- PZM** - przejście dla zwierząt małych (przepust ekologiczny 1,5m x 1,5m)
- L22** - ekran akustyczny strona lewa
- P12** - ekran akustyczny strona prawa
- Z81** - pas zieleni izolacyjnej
- N1L** - zieleń barierowa dla przelotów nietoperzy strona lewa
- N1P** - zieleń barierowa dla przelotów nietoperzy strona prawa
-  **ZR** - zbiornik retencyjny
-  **ZRJ** - zbiornik retencyjno - infiltracyjny
-  - przebudowa istniejących cieków

ZAMAWIAJĄCY:



GENERALNA DYREKCJA  
DRÓG KRAJOWYCH I AUTOSTRAD  
00-848 WARSZAWA  
ul. Żelazna 59  
tel. (22) 375 88 88

KONSORCJUM FIRM:



DHV POLSKA Sp. z o.o.  
ul. Domaniewska 41  
02-672 Warszawa  
tel. (22) 606 28 02 ; fax (22) 606 28 03  
e-mail: dhvpolska@dhv.pl



MGGP S.A.  
ul. Kaczkowskiego 6  
33-100 Tarnów  
tel. (14) 626 38 90 ; fax (14) 626 45 39  
e-mail: mggp@mggp.com.pl



DRO-KONSULT Sp. z o.o.  
ul. Odrowąża 15  
03-310 Warszawa  
tel/fax: (22) 614 47 77  
e-mail: warszawa@drokonsult.com.pl



EUROSTRADA Sp. z o.o.  
ul. Pyszniańska 18  
02-829 Warszawa  
tel/fax: (22) 644 87 62  
e-mail: biuro@eurostrada.pl

PODWYKONAWCA:

Nazwa i adres obiektu budowlanego:

AUTOSTRADA A-2 NA ODCINKU WARSZAWA - KUKURYKI

Nazwa rysunku:

Legenda część I

# AUTOSTRADA A-2 NA ODCINKU WARSZAWA - KUKURYKI

Legenda:

|  |                           |  |                                    |  |                                       |
|--|---------------------------|--|------------------------------------|--|---------------------------------------|
|  | - granica powiatu         |  | - nazwa gminy                      |  | - nazwa proj. węzła                   |
|  | - granica gminy           |  | - nazwa miejscowości               |  | - rzeki i ciek                        |
|  | - droga krajowa           |  | - granica pasa drogowego           |  | - proj. wiadukt poprzeczny            |
|  | - droga wojewódzka        |  | - proj. wiadukt w ciągu autostrady |  | - projektowane przejście dla zwierząt |
|  | - droga powiatowa         |  | - pikietaż drogi                   |  | - obszar "Natura 2000"                |
|  | - droga gminna            |  | - obszar rezerwatów                |  | - proj. przepust dla małych zwierząt  |
|  | - projektowana autostrada |  |                                    |  |                                       |
|  | - droga serwisowa         |  |                                    |  |                                       |
|  | - nr drogi krajowej       |  |                                    |  |                                       |
|  | - nr drogi wojewódzkiej   |  |                                    |  |                                       |
|  | - nr drogi powiatowej     |  |                                    |  |                                       |
|  | - nr drogi gminnej        |  |                                    |  |                                       |

ZAMAWIAJĄCY:



GENERALNA DYREKCJA  
DRÓG KRAJOWYCH I AUTOSTRAD  
00-848 WARSZAWA  
ul. Żelazna 59  
tel. (22) 375 88 88

KONSORCJUM FIRM:



DHV POLSKA Sp. z o.o.  
ul. Domaniewska 41  
02-672 Warszawa  
tel. (22) 606 28 02 ; fax (22) 606 28 03  
e-mail: dhvpolska@dhv.pl



MGPP S.A.  
ul. Kaczkowskiego 6  
33-100 Tamów  
tel. (14) 626 38 90 ; fax (14) 626 45 39  
e-mail: mgpp@mgpp.com.pl



DRO-KONSULT Sp.z o.o.  
ul. Odrowąża 15  
03-310 Warszawa  
tel/fax: (22) 614 47 77  
e-mail: warszawa@drokonsult.com.pl



EUROSTRADA Sp.z o.o.  
ul. Pyszniańska 18  
02-829 Warszawa  
tel/fax: (22) 644 87 62  
e-mail: biuro@eurostrada.pl

Nazwa i adres obiektu budowlanego:











AUTOSTRADA A-2 NA ODCINKU WARSZAWA - KUKURYKI

Nazwa rysunku:

Legenda część II

# AUTOSTRADA A-2 NA ODCINKU WARSZAWA - KUKURYKI

## Legenda:

-  - budynki mieszkalne wielorodzinne
-  - budynki mieszkalne jednorodzinne
-  - budynki niechronione akustycznie
-  - budynki użyteczności publicznej
-  - izofona dzienna 55 dB 2035 be
-  - izofona dzienna 55 dB 2035 ze
-  - izofona dzienna 60 dB 2035 be
-  - izofona dzienna 60 dB 2035 ze
-  - izofona nocna 50 dB 2035 be
-  - izofona nocna 50 dB 2035 ze

### ZAMAWIAJĄCY:



GENERALNA DYREKCJA  
DRÓG KRAJOWYCH I AUTOSTRAD  
00-848 WARSZAWA  
ul. Żelazna 59  
tel. (22) 375 88 88

### KONSORCJUM FIRM:



DHV POLSKA Sp. z o.o.  
ul. Domaniewska 41  
02-672 Warszawa  
tel. (22) 606 28 02 ; fax (22) 606 28 03  
e-mail: dhvpolska@dhv.pl



MGGP S.A.  
ul. Kaczkowskiego 6  
33-100 Tarnów  
tel. (14) 626 38 90 ; fax (14) 626 45 39  
e-mail: mggp@mggp.com.pl



DRO-KONSULT Sp.z o.o.  
ul. Odrowąża 15  
03-310 Warszawa  
tel/fax: (22) 614 47 77  
e-mail: warszawa@drokonsult.com.pl



EUROSTRADA Sp.z o.o.  
ul. Pyszniańska 18  
02-829 Warszawa  
tel/fax: (22) 644 87 62  
e-mail: biuro@eurostrada.pl


### PODWYKONAWCA:

Nazwa i adres obiektu budowlanego:


AUTOSTRADA A-2 NA ODCINKU WARSZAWA - KUKURYKI

Nazwa rysunku:


Legenda część III

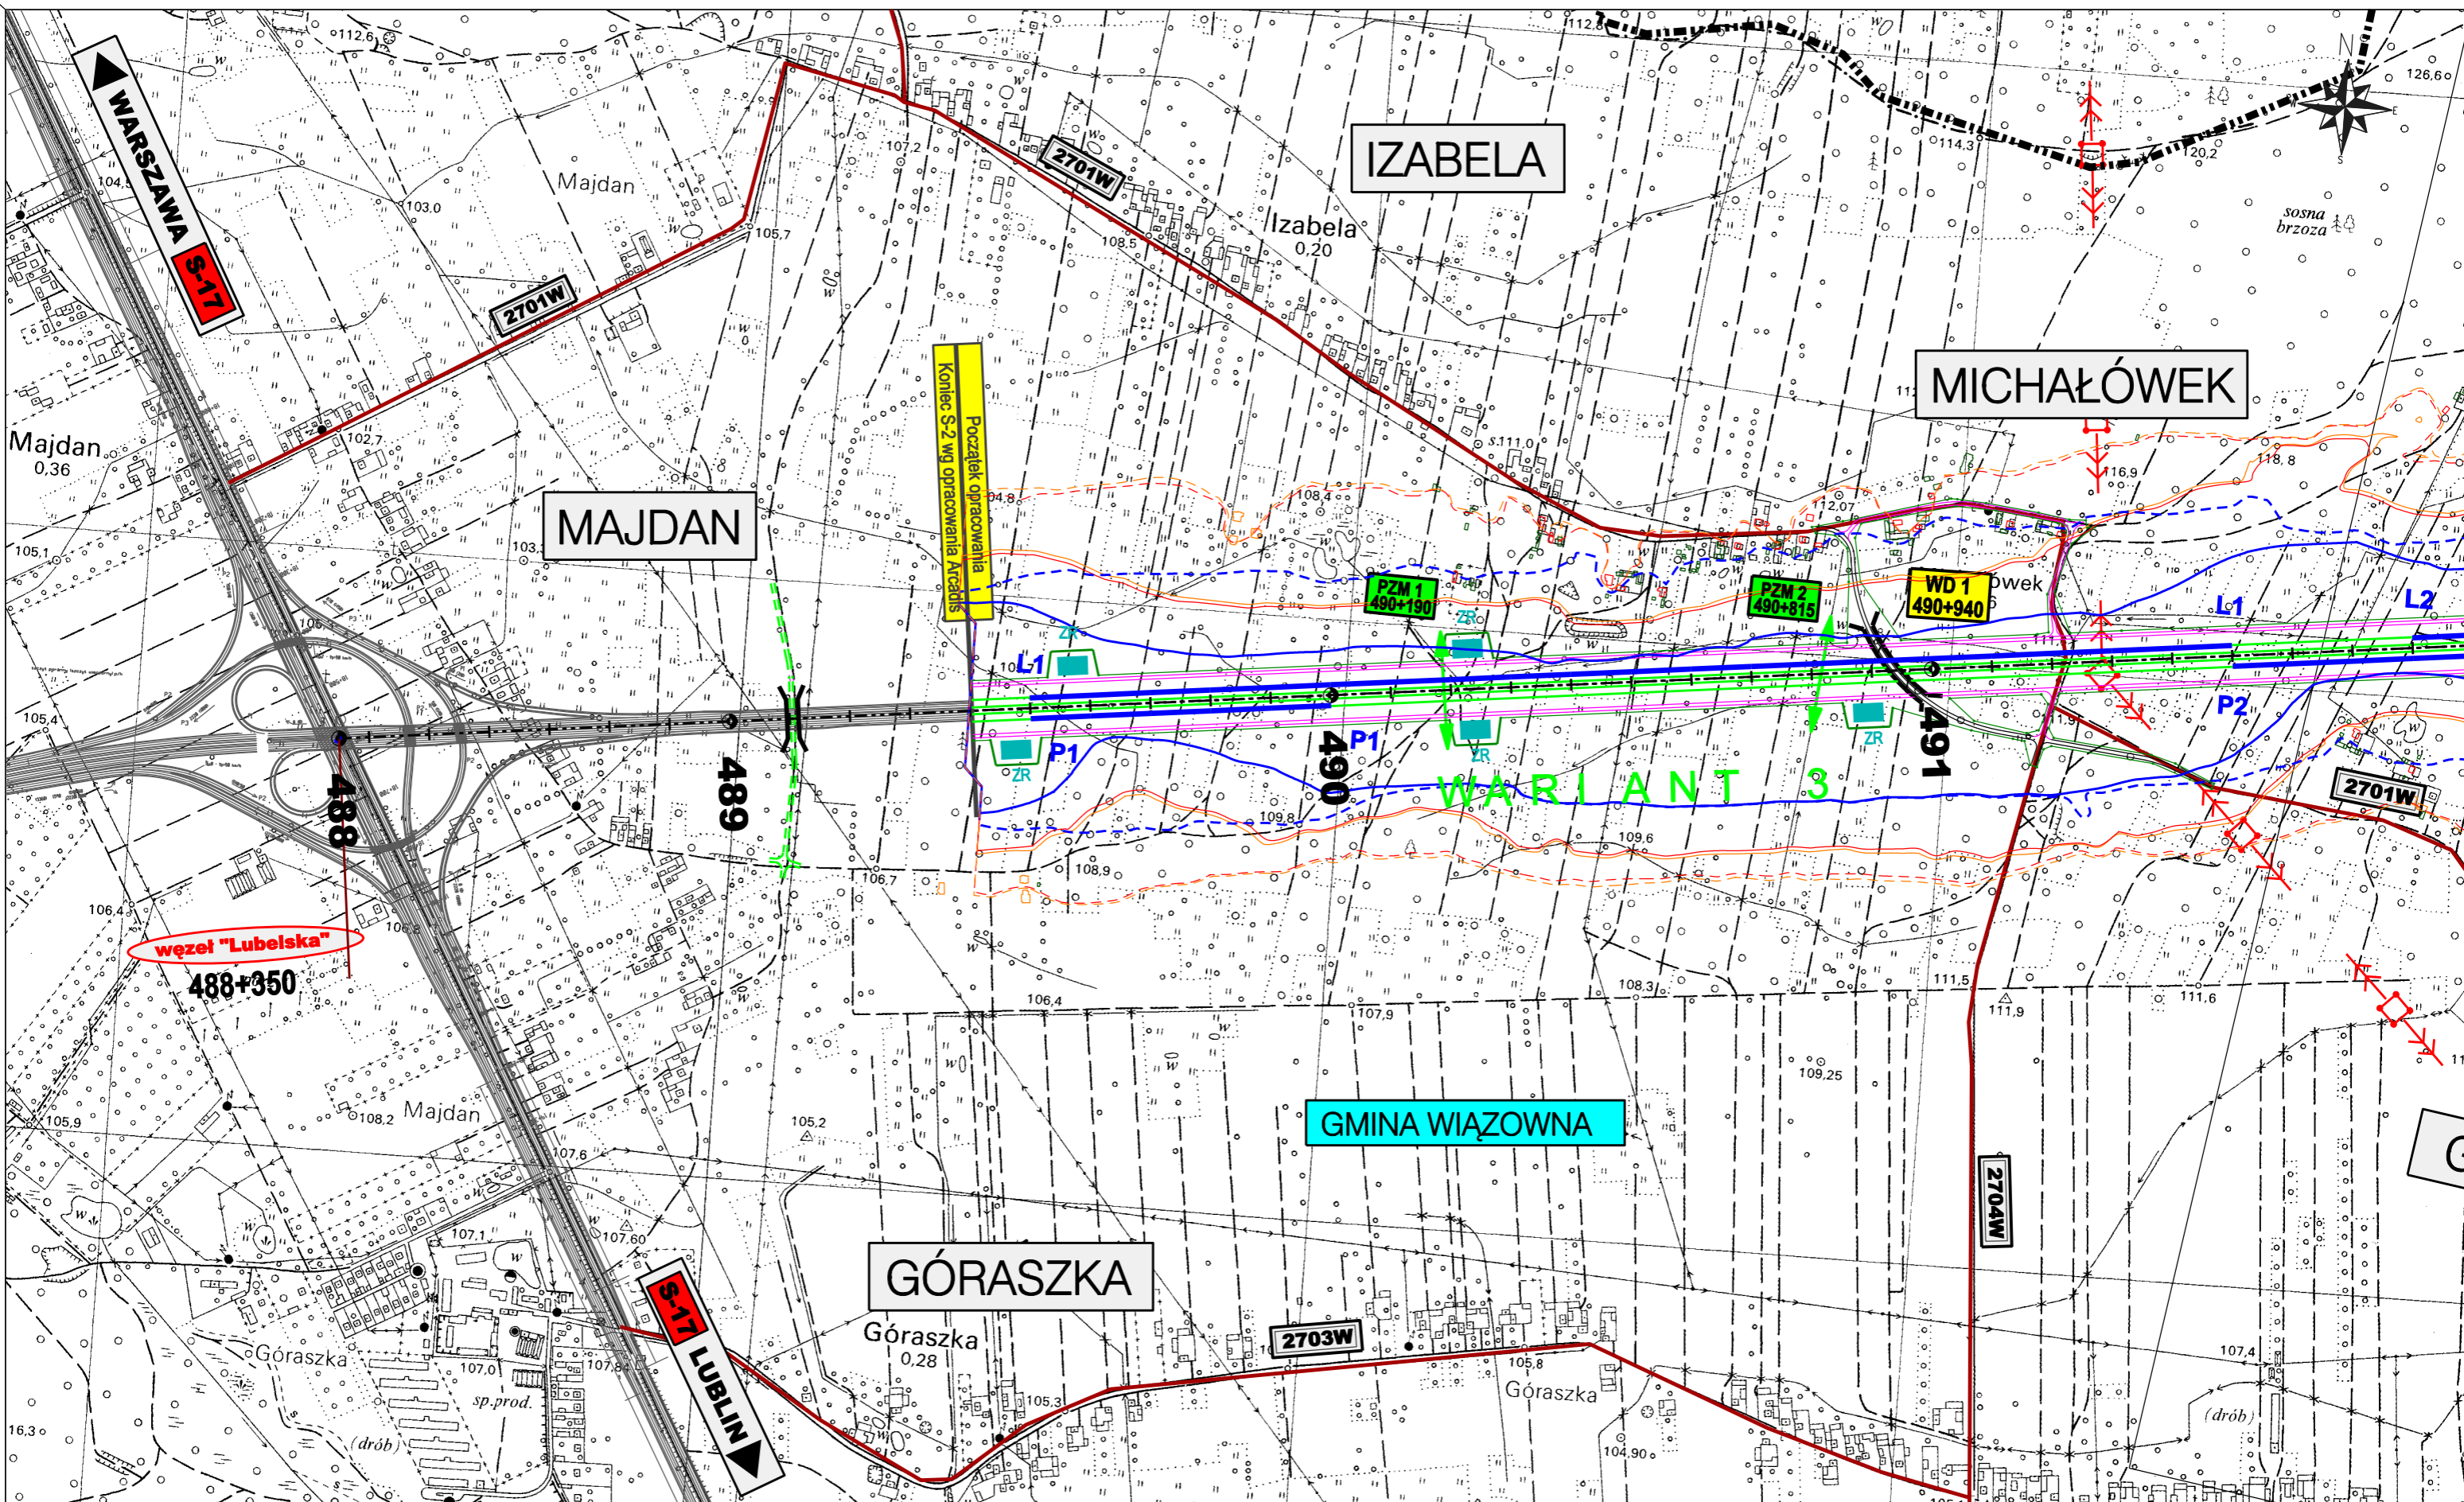

|   |  |  |  |   |   |
|---|--|--|--|---|---|
| <p>ZAMAWIAJĄCY:</p>  <p><b>GENERALNA DYREKCJA<br/>DRÓG KRAJOWYCH I AUTOSTRAD</b><br/>00-848 WARSZAWA<br/>ul. Żelazna 59<br/>tel. (22) 375 88 88</p> | <p>KONSORCJUM FIRM:</p>  <p><b>DHV POLSKA Sp. z o.o.</b><br/>ul. Domaniewska 41<br/>02-672 Warszawa<br/>tel. (22) 606 28 02 ; fax (22) 606 28 03<br/>e-mail: dhvpolska@dhv.pl</p> |  <p><b>MGGP S.A.</b><br/>ul. Kaczkowskiego 6<br/>33-100 Tamów<br/>tel. (14) 626 38 90 ; fax (14) 626 45 39<br/>e-mail: mggp@mggp.com.pl</p> |  <p><b>DRO-KONSULT Sp.z o.o.</b><br/>ul. Odrowęża 15<br/>03-310 Warszawa<br/>tel/fax: (22) 614 47 77<br/>e-mail: warszawa@drokonsult.com.pl</p> |  <p><b>EUROSTRADA Sp.z o.o.</b><br/>ul. Pyszniańska 18<br/>02-829 Warszawa<br/>tel/fax: (22) 644 87 62<br/>e-mail: biuro@eurostrada.pl</p> | <p>Nazwa i adres obiektu budowlanego:<br/><b>AUTOSTRADA A-2 NA ODCINKU WARSZAWA - KUKURYKI</b></p> <p>Nazwa rysunku: <b>Projektowane urządzenia ochrony środowiska</b><br/><b>Skala 1:10000 - WARIANT 3</b></p> <p>Nr rysunku:<br/><b>8.3.1</b></p> |
|---|--|--|--|---|---|

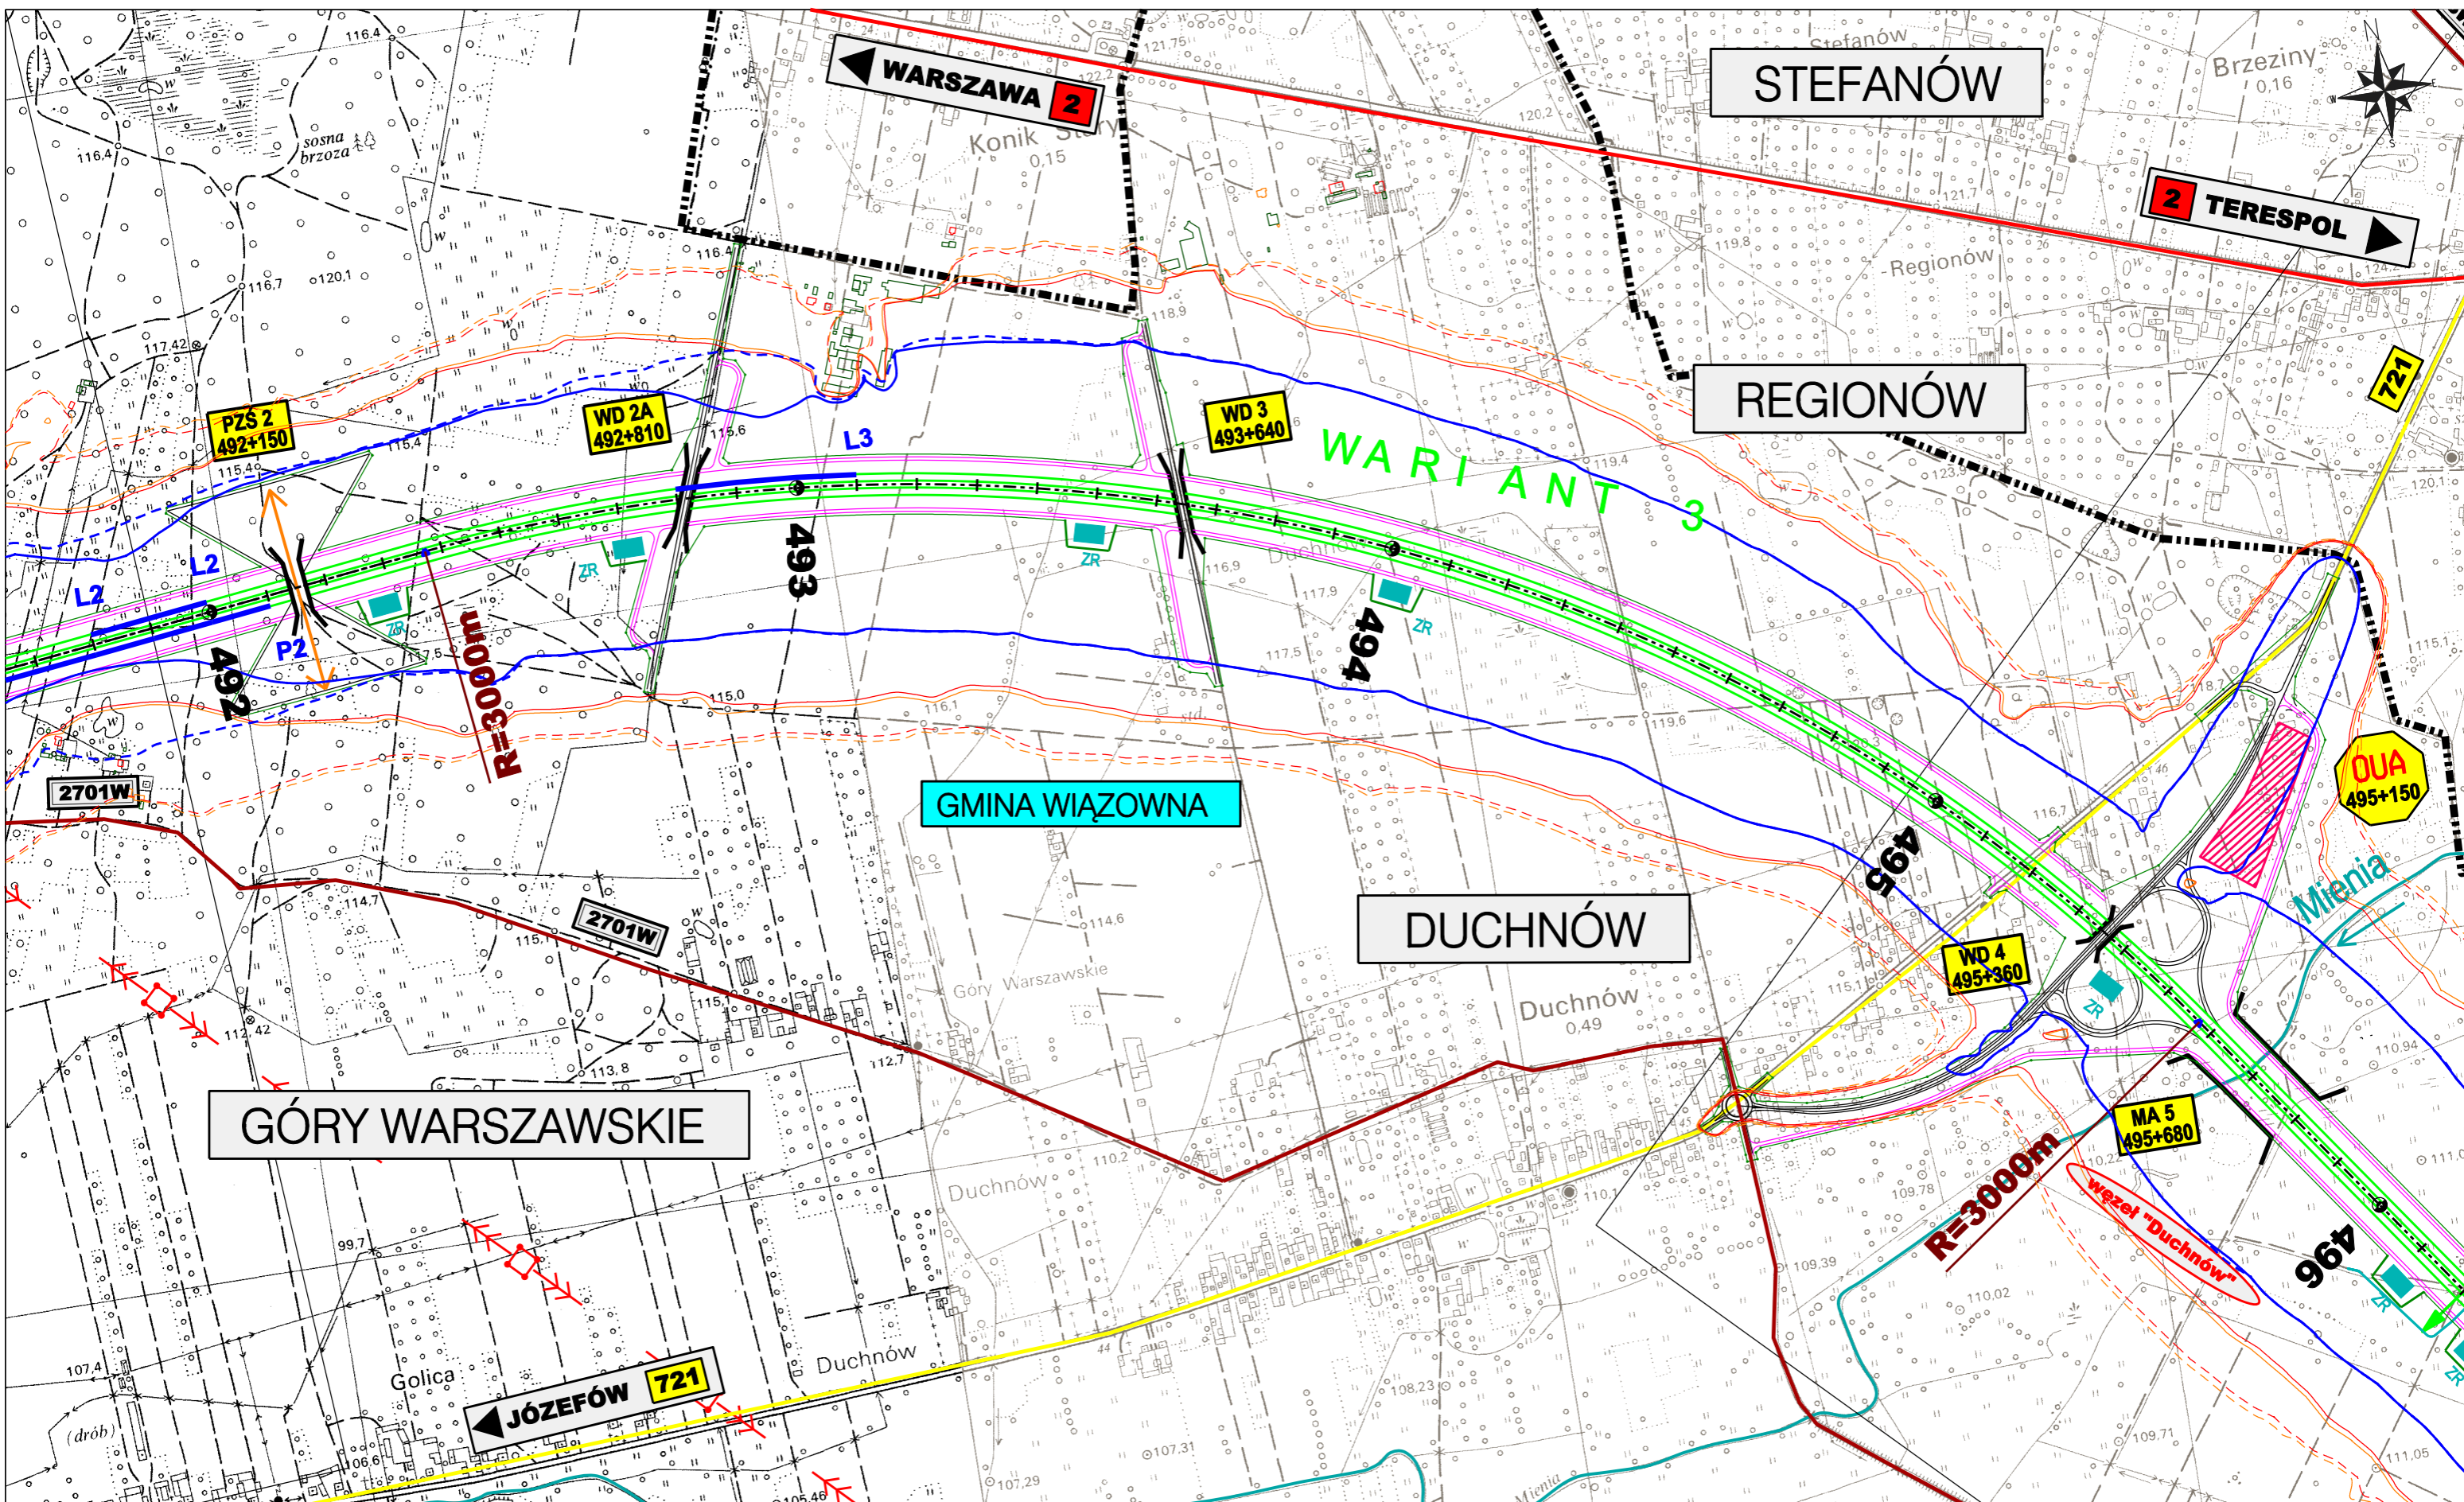

|  |   |   |  |  |  |
|--|---|---|--|--|--|
| <p>ZAMAWIAJĄCY:</p>  <p>GENERALNA DYREKCJA<br/>DRÓG KRAJOWYCH I AUTOSTRAD<br/>00-848 WARSZAWA<br/>ul. Żelazna 59<br/>tel. (22) 375 88 88</p> | <p>KONSORCJUM FIRM:</p>  <p>DHV POLSKA Sp. z o.o.<br/>ul. Domaniewska 41<br/>02-672 Warszawa<br/>tel. (22) 606 28 02 ; fax (22) 606 28 03<br/>e-mail: dhvpolska@dhv.pl</p> |  <p>MGGP S.A.<br/>ul. Kaczkowskiego 6<br/>33-100 Tamów<br/>tel. (14) 626 38 90 ; fax (14) 626 45 39<br/>e-mail: mggp@mggp.com.pl</p> |  <p>DRO-KONSULT Sp. z o.o.<br/>ul. Odrowąża 15<br/>03-310 Warszawa<br/>tel/fax: (22) 614 47 77<br/>e-mail: warszawa@drokonsult.com.pl</p> | <p>PODWYKONAWCA:</p>  <p>EUROSTRADA Sp. z o.o.<br/>ul. Pyszniańska 18<br/>02-829 Warszawa<br/>tel/fax: (22) 644 87 62<br/>e-mail: biuro@eurostrada.pl</p> | <p>Nazwa i adres obiektu budowlanego:<br/><b>AUTOSTRADA A-2 NA ODCINKU WARSZAWA - KUKURYKI</b></p> <p>Nazwa rysunku: <b>Projektowane urządzenia ochrony środowiska</b><br/>Skala 1:10000 - WARIANT 3</p> <p>Nr rysunku:<br/><b>8.3.2</b></p> |
|--|---|---|--|--|--|

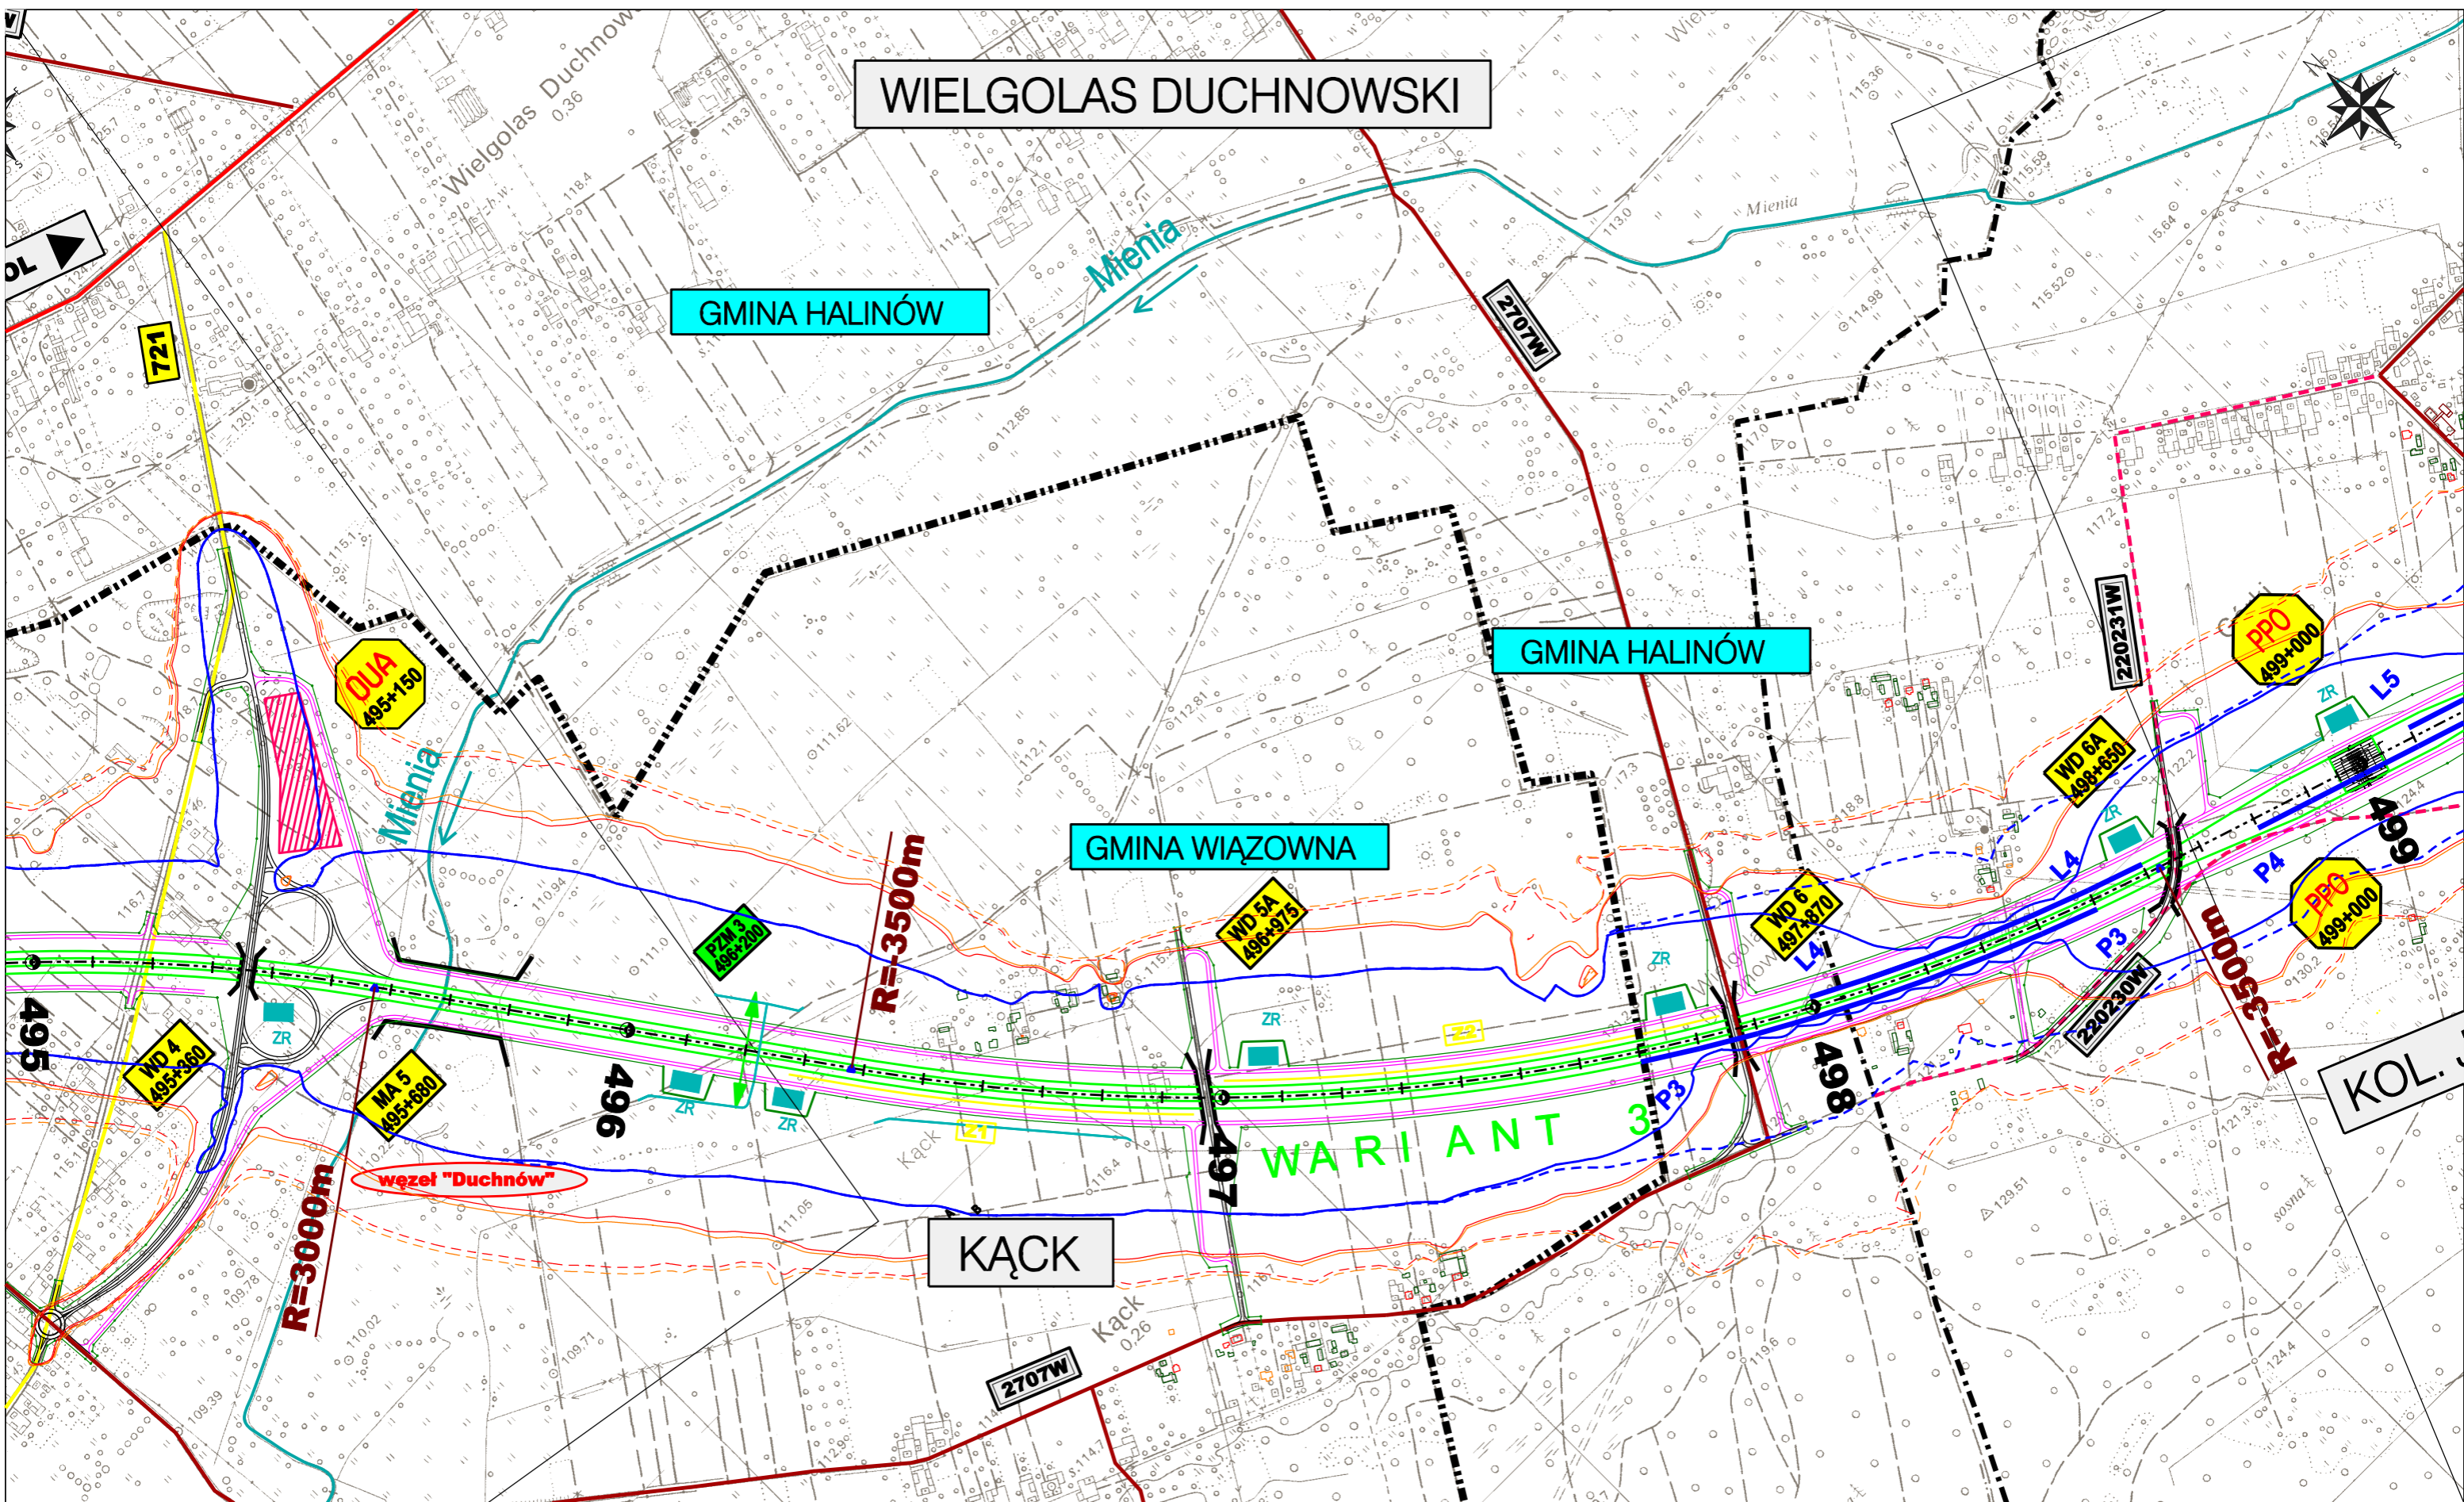

ZAMAWIAJĄCY:

**GENERALNA DYREKCJA  
DRÓG KRAJOWYCH I AUTOSTRAD**  
00-848 WARSZAWA  
ul. Żelazna 59  
tel. (22) 375 88 88



KONSORCJUM FIRM:



DHV POLSKA Sp. z o.o.  
ul. Domaniewska 41  
02-672 Warszawa  
tel. (22) 606 28 02 ; fax (22) 606 28 03  
e-mail: dhvpolska@dhv.pl



MGPP S.A.  
ul. Kaczkowskiego 6  
33-100 Tamów  
tel. (14) 626 38 90 ; fax (14) 626 45 39  
e-mail: mgpp@mgpp.com.pl



DRO-KONSULT Sp.z o.o.  
ul. Odrowęża 15  
03-310 Warszawa  
tel./fax: (22) 614 47 77  
e-mail: warszawa@drokonsult.com.pl



EUROSTRADA Sp.z o.o.  
ul. Pyszniańska 18  
02-829 Warszawa  
tel/fax: (22) 644 87 62  
e-mail: biuro@eurostrada.pl


PODWYKONAWCA:

Nazwa i adres obiektu budowlanego:

**AUTOSTRADA A-2 NA ODCINKU WARSZAWA - KUKURYKI**

Nazwa rysunku: **Projektowane urządzenia ochrony środowiska**  
Skala 1:10000 - WARIANT 3

Nr rysunku:  
**8.3.3**

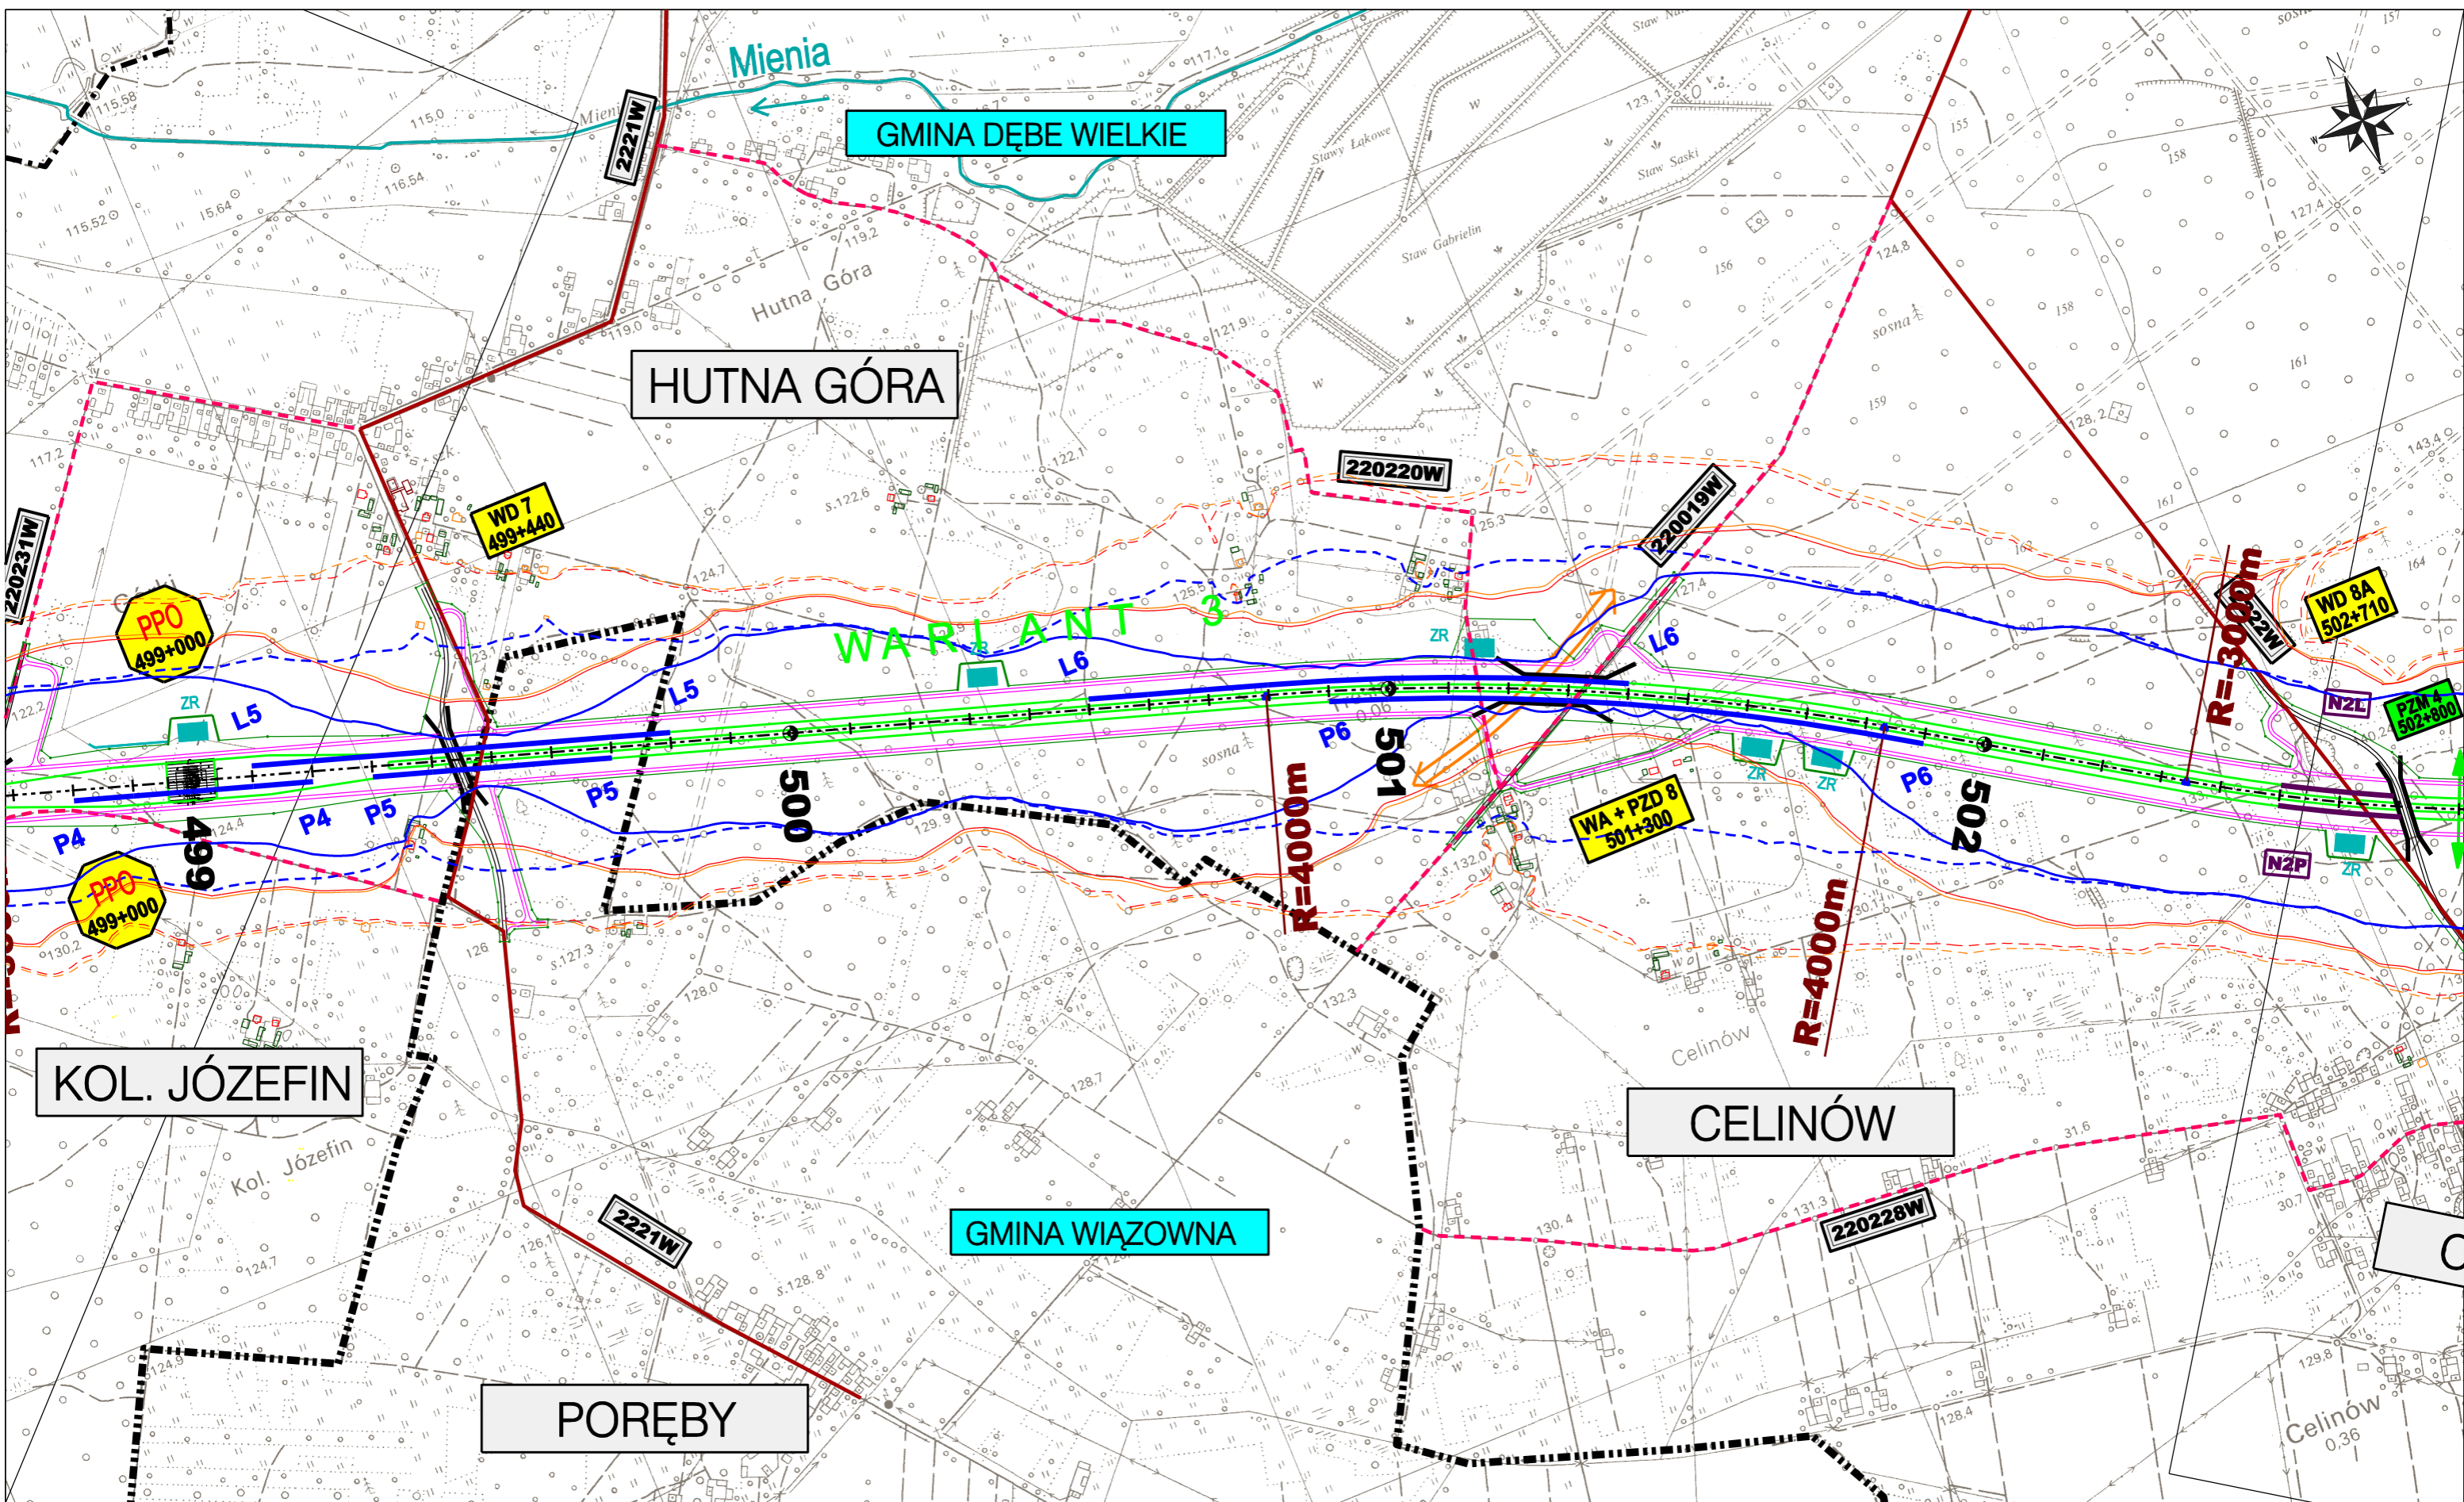

ZAMAWIAJĄCY:  

**GENERALNA DYREKCJA  
 DRÓG KRAJOWYCH I AUTOSTRAD**  
 00-848 WARSZAWA  
 ul. Żelazna 59  
 tel. (22) 375 88 88

KONSORCJUM FIRM:  
  
 DHV POLSKA Sp. z o.o.  
 ul. Domaniewska 41  
 02-672 Warszawa  
 tel. (22) 606 28 02 ; fax (22) 606 28 03  
 e-mail: dhvpolska@dhv.pl

  
 MGGP S.A.  
 ul. Kaczkowskiego 6  
 33-100 Tamów  
 tel. (14) 626 38 90 ; fax (14) 626 45 39  
 e-mail: mggp@mggp.com.pl


  
 DRO-KONSULT Sp.z o.o.  
 ul. Odrowąża 15  
 03-310 Warszawa  
 tel/fax: (22) 614 47 77  
 e-mail: warszawa@drokonsult.com.pl

PODWYKONAWCA:  
  
 EUROSTRADA Sp.z o.o.  
 ul. Pyszniańska 18  
 02-829 Warszawa  
 tel/fax: (22) 644 87 62  
 e-mail: biuro@eurostrada.pl

Nazwa i adres obiektu budowlanego:  
**AUTOSTRADA A-2 NA ODCINKU WARSZAWA - KUKURYKI**

Nazwa rysunku: **Projektowane urządzenia ochrony środowiska**  
 Skala 1:10000 - WARIANT 3

Nr rysunku:  
**8.3.4**

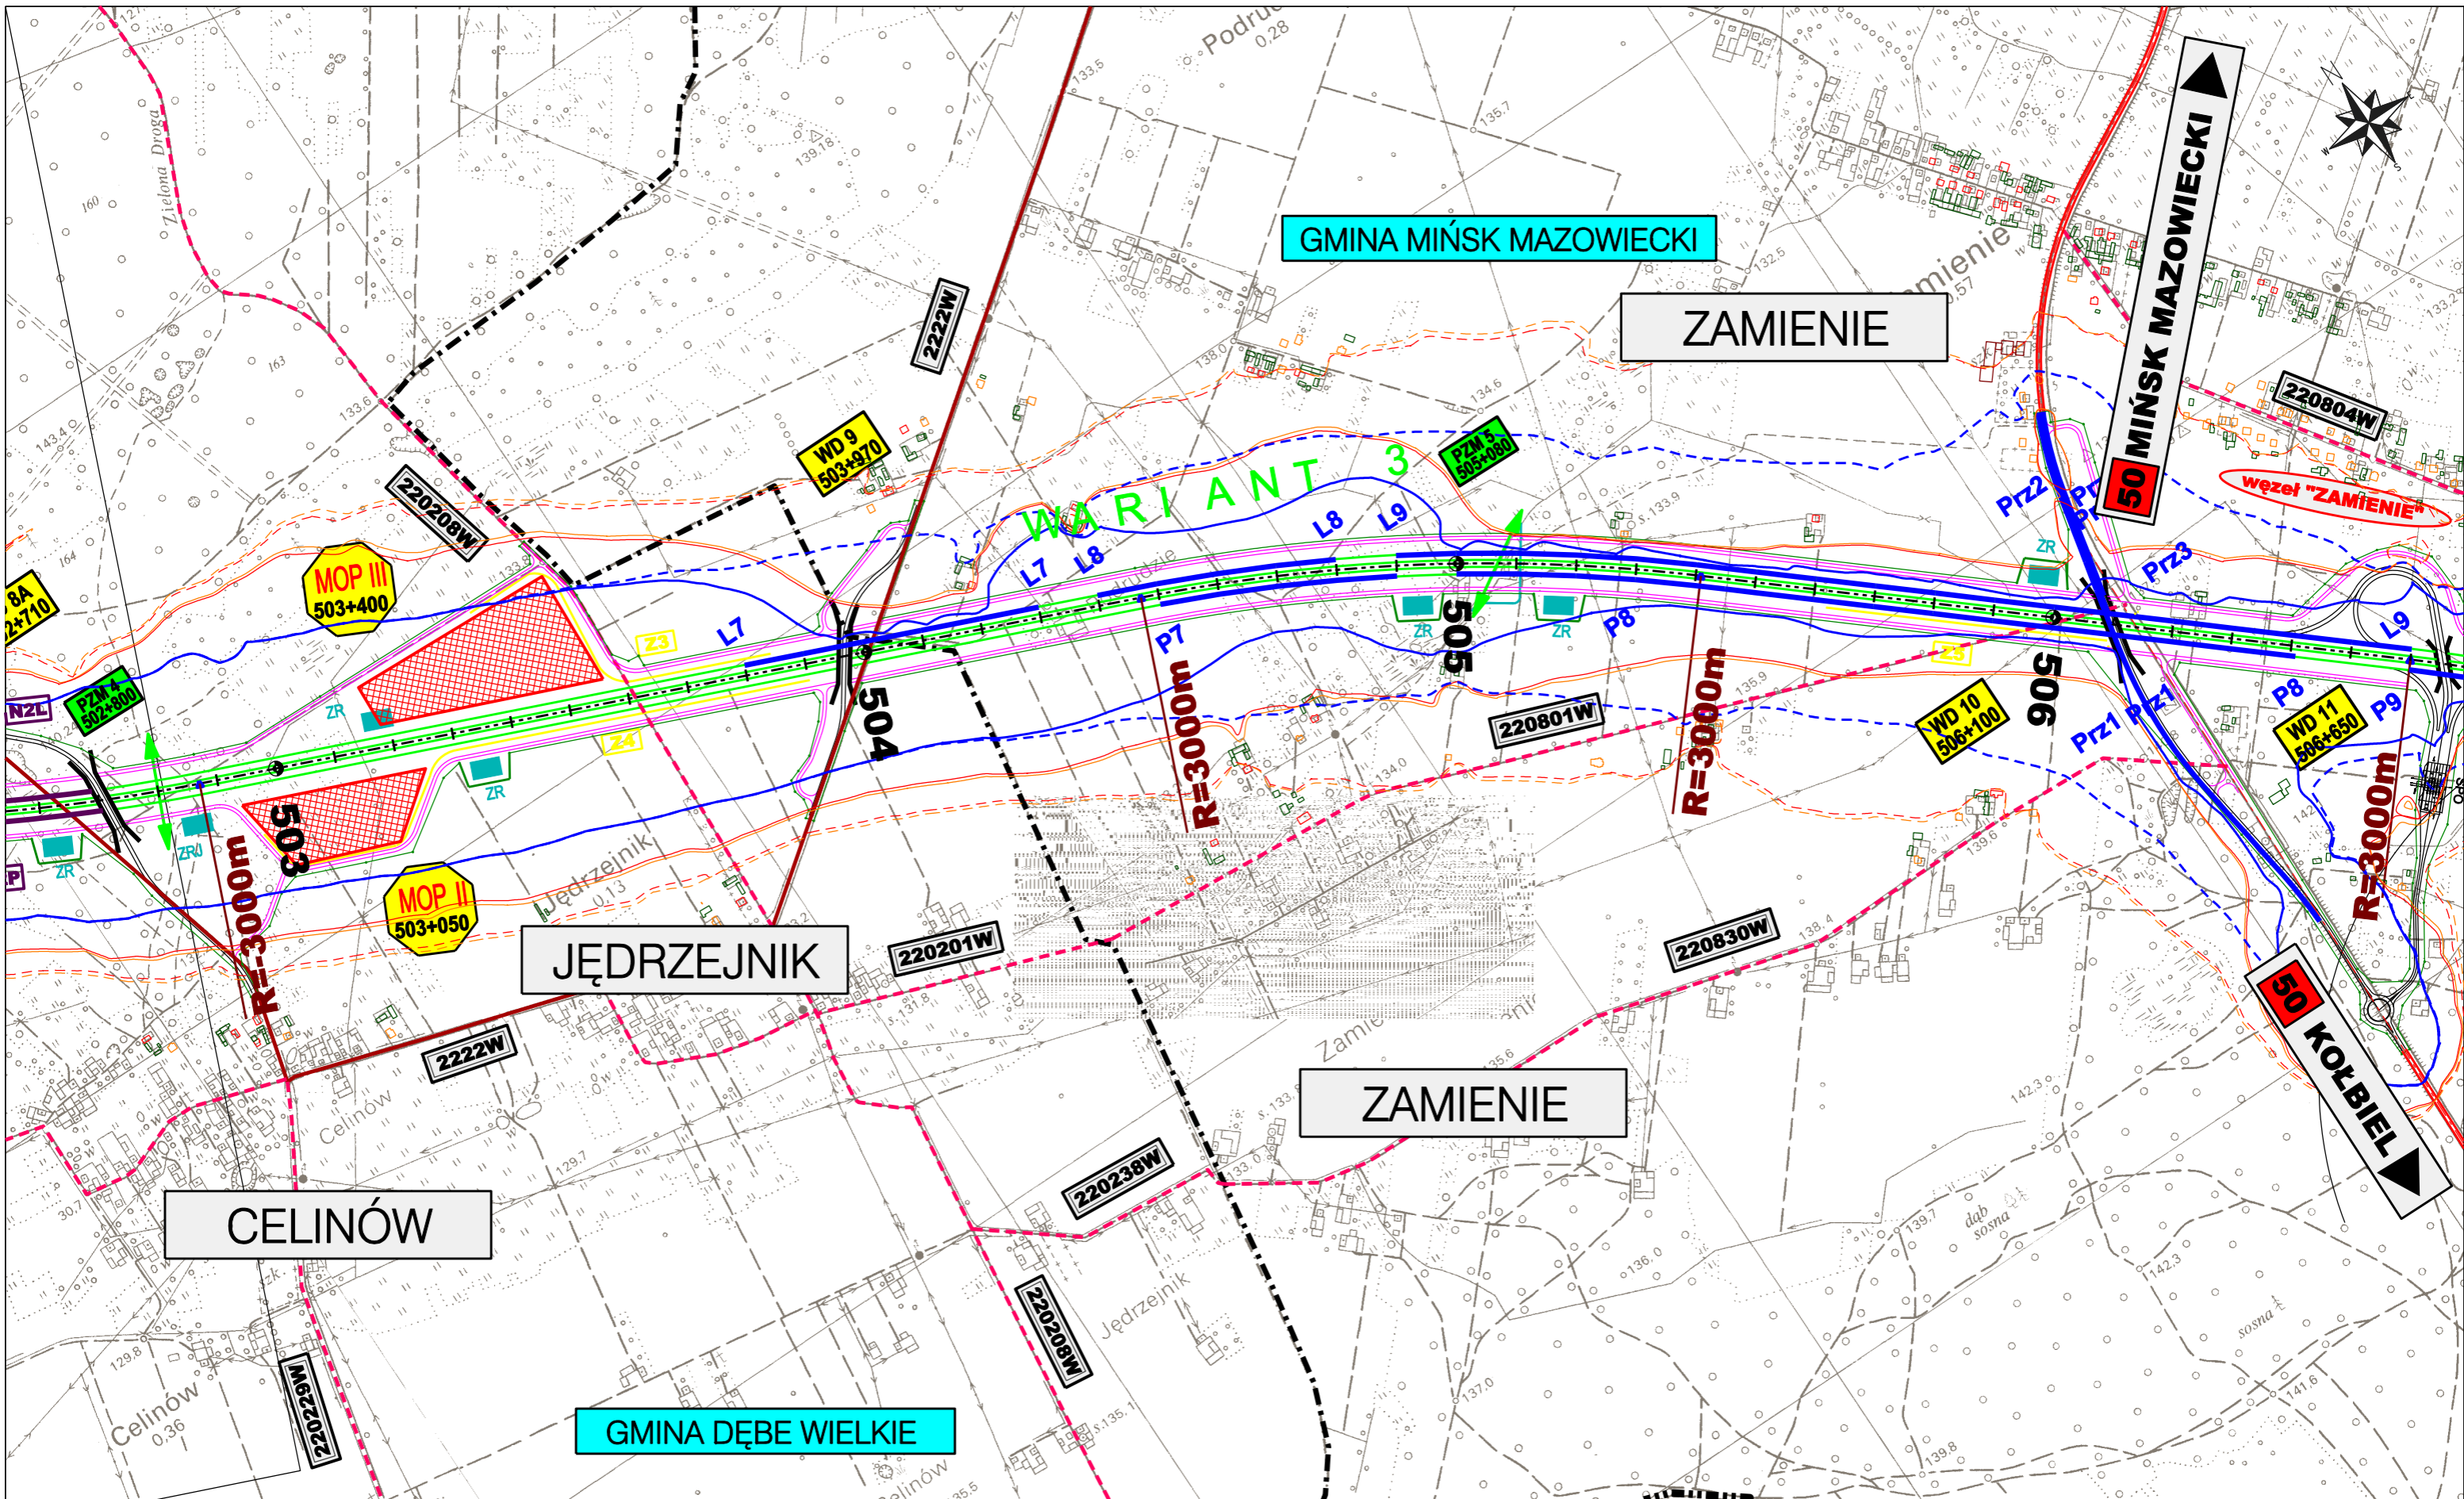

ZAMAWIAJĄCY:  

**GENERALNA DYREKCJA  
 DRÓG KRAJOWYCH I AUTOSTRAD**  
 00-848 WARSZAWA  
 ul. Żelazna 59  
 tel. (22) 375 88 88

KONSORCJUM FIRM:  
  
**DHV POLSKA Sp. z o.o.**  
 ul. Domaniewska 41  
 02-672 Warszawa  
 tel. (22) 606 28 02 ; fax (22) 606 28 03  
 e-mail: dhvpolska@dhv.pl

  
**MGPP S.A.**  
 ul. Kaczkowskiego 6  
 33-100 Tamów  
 tel. (14) 626 38 90 ; fax (14) 626 45 39  
 e-mail: mgpp@mgpp.com.pl

  
**DRO-KONSULT Sp.z o.o.**  
 ul. Odrowąża 15  
 03-310 Warszawa  
 tel./fax: (22) 614 47 77  
 e-mail: warszawa@drokonsult.com.pl


PODWYKONAWCA:  
  
**EUROSTRADA Sp.z o.o.**  
 ul. Pyszniańska 18  
 02-829 Warszawa  
 tel/fax: (22) 644 87 62  
 e-mail: biuro@eurostrada.pl






Nazwa i adres obiektu budowlanego:  
**AUTOSTRADA A-2 NA ODCINKU WARSZAWA - KUKURYKI**


Nazwa rysunku: **Projektowane urządzenia ochrony środowiska**  
 Skala 1:10000 - WARIANT 3

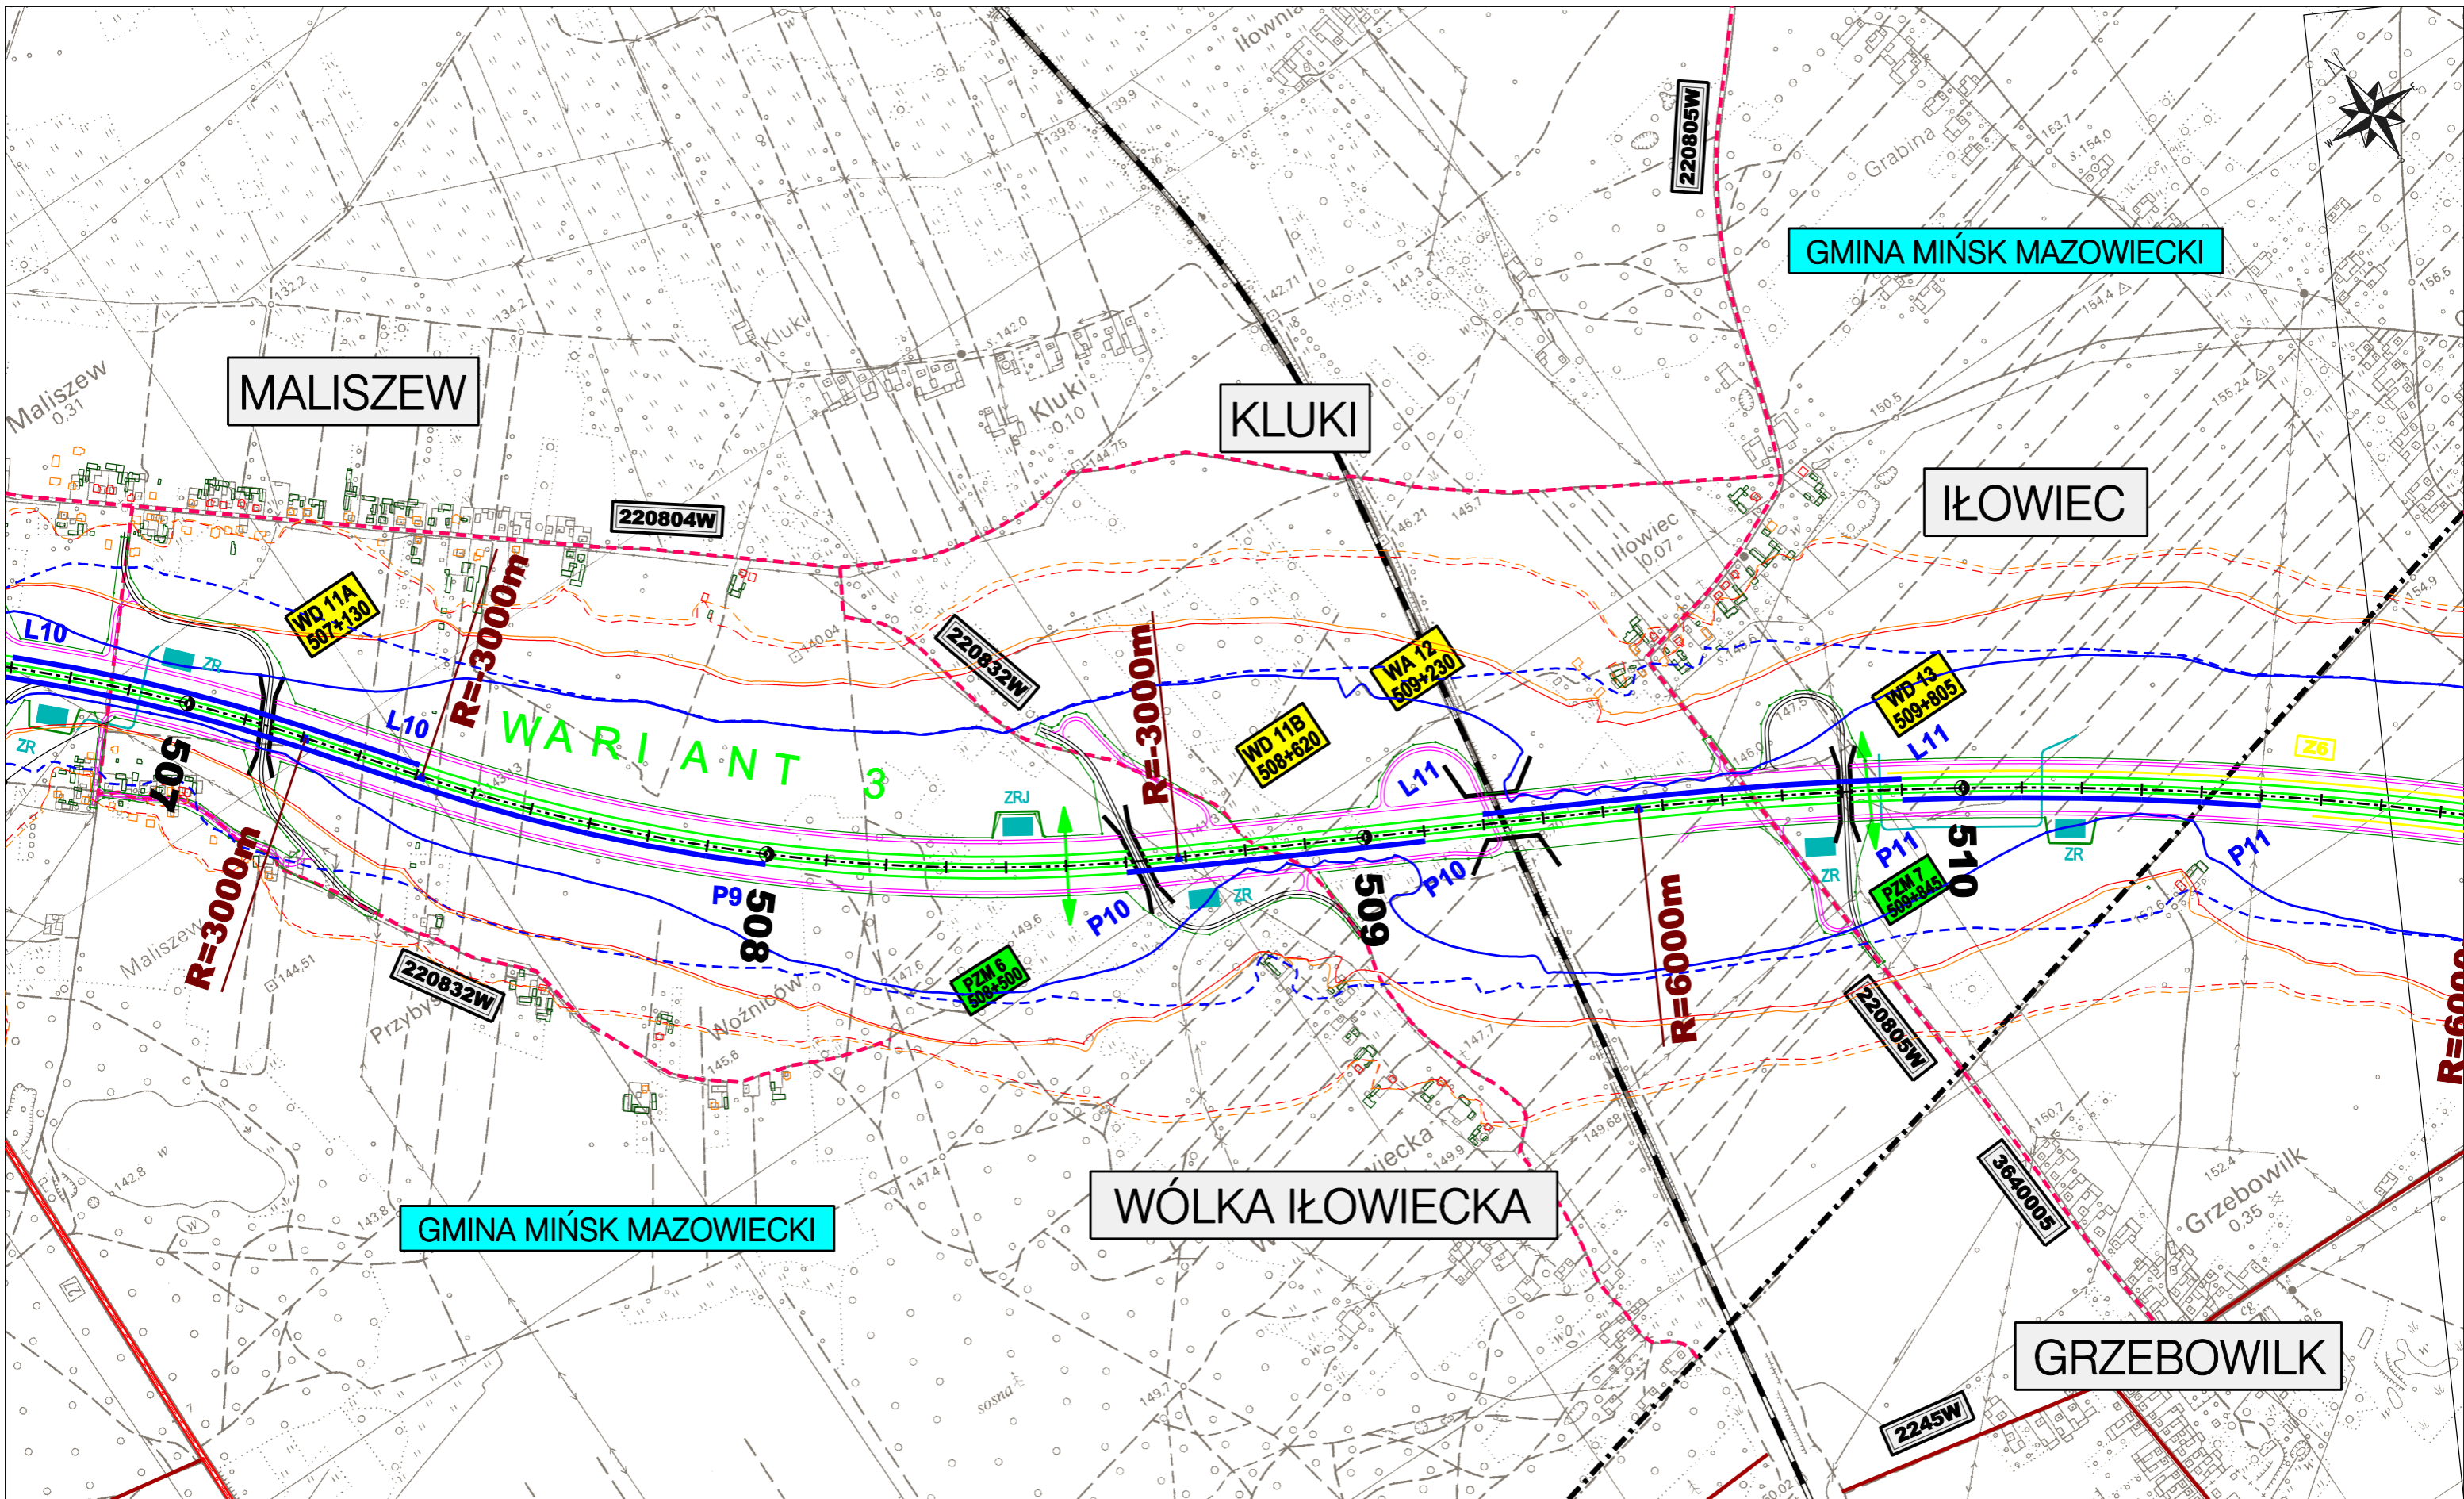Nr rysunku:  
**8.3.5**





|  |   |  |   |  |   |
|--|---|--|---|--|---|
| <b>ZAMAWIAJĄCY:</b><br><br><b>GENERALNA DYREKCJA<br/>         DRÓG KRAJOWYCH I AUTOSTRAD</b><br>00-848 WARSZAWA<br>ul. Żelazna 59<br>tel. (22) 375 88 88 | <b>KONSORCJUM FIRM:</b><br><br><b>DHV POLSKA Sp. z o.o.</b><br>ul. Domaniewska 41<br>02-672 Warszawa<br>tel. (22) 606 28 02 ; fax (22) 606 28 03<br>e-mail: dhvpolska@dhv.pl | <br><b>MGPP S.A.</b><br>ul. Kaczkowskiego 6<br>33-100 Tamów<br>tel. (14) 626 38 90 ; fax (14) 626 45 39<br>e-mail: mgpp@mgpp.com.pl | <br><b>DRO-KONSULT Sp. z o.o.</b><br>ul. Odrowąża 15<br>03-310 Warszawa<br>tel/fax: (22) 614 47 77<br>e-mail: warszawa@drokonsult.com.pl | <br><b>EUROSTRADA Sp. z o.o.</b><br>ul. Pyszniańska 18<br>02-829 Warszawa<br>tel/fax: (22) 644 87 62<br>e-mail: biuro@eurostrada.pl | <b>Nazwa i adres obiektu budowlanego:</b><br>AUTOSTRADA A-2 NA ODCINKU WARSZAWA - KUKURYKI    |
|  |   |  |   |  | <b>Nazwa rysunku:</b> Projektowane urządzenia ochrony środowiska<br>Skala 1:10000 - WARIANT 3 |

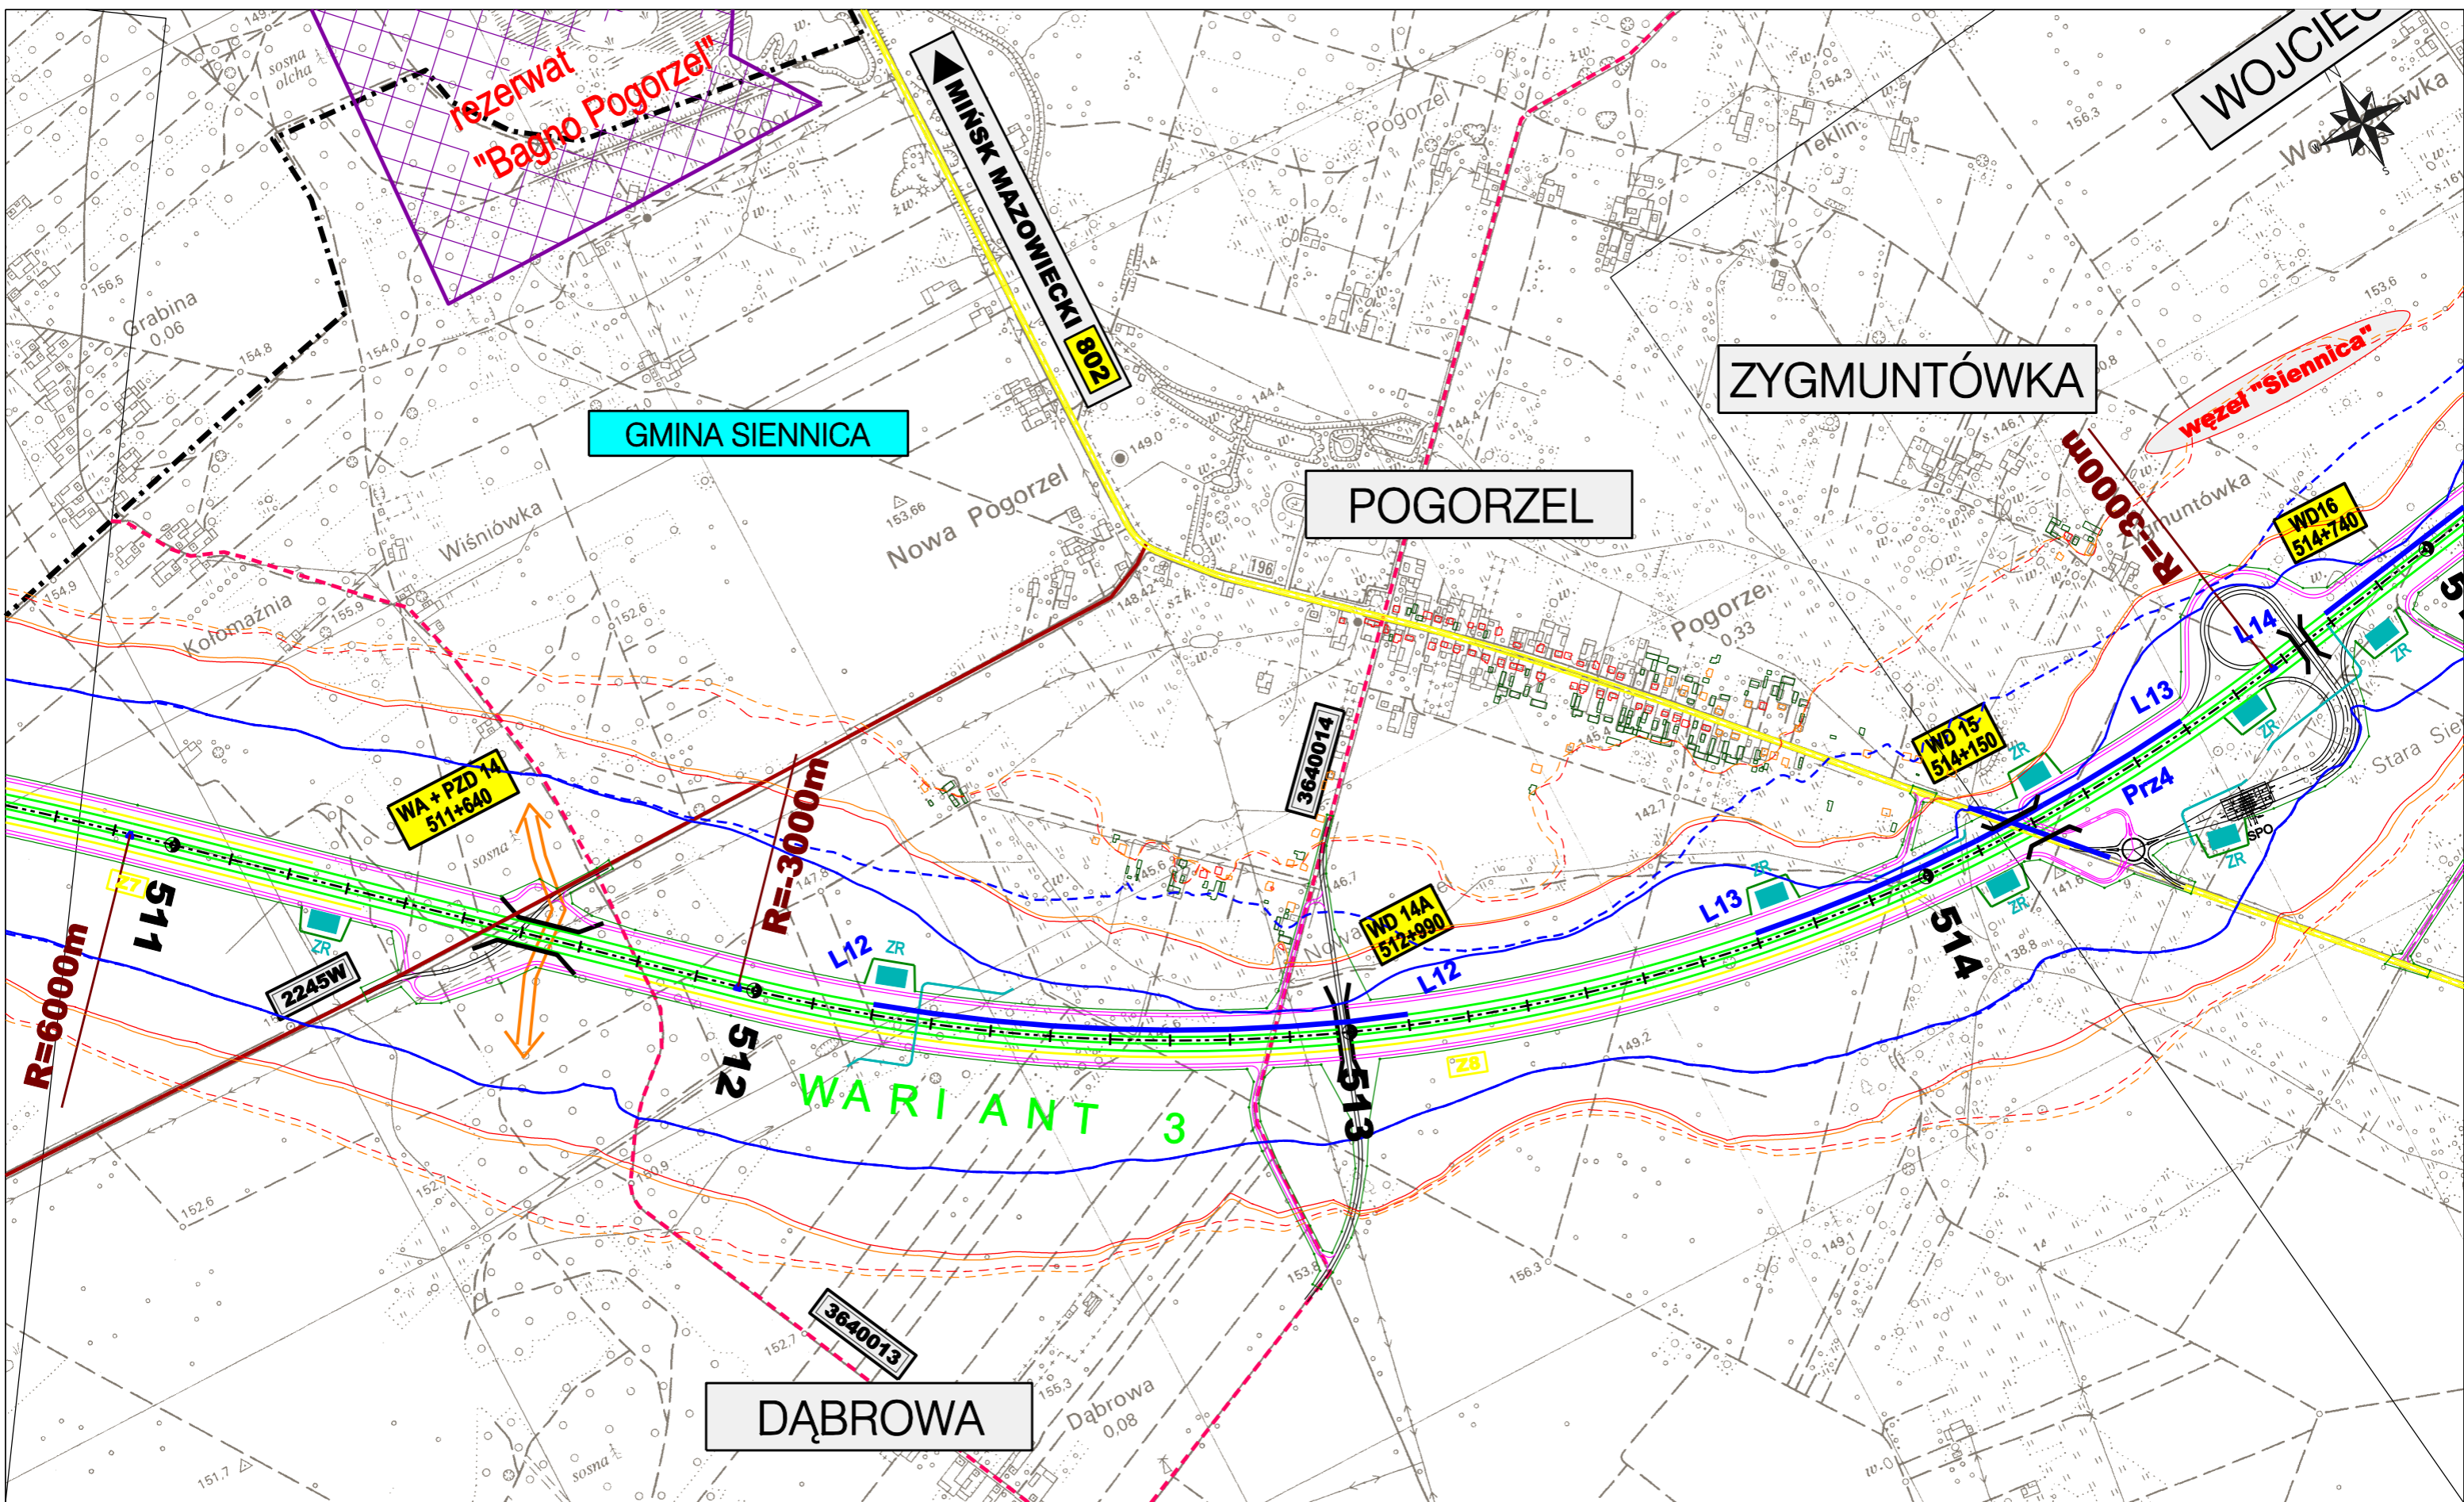

ZAMAWIAJĄCY:

GENERALNA DYREKCJA  
 DRÓG KRAJOWYCH I AUTOSTRAD  
 00-848 WARSZAWA  
 ul. Żelazna 59  
 tel. (22) 375 88 88



KONSORCJUM FIRM:



DHV POLSKA Sp. z o.o.  
 ul. Domaniewska 41  
 02-672 Warszawa  
 tel. (22) 606 28 02 ; fax (22) 606 28 03  
 e-mail: dhvpolska@dhv.pl



MGPP S.A.  
 ul. Kaczkowskiego 6  
 33-100 Tamów  
 tel. (14) 626 38 90 ; fax (14) 626 45 39  
 e-mail: mgpp@mgpp.com.pl



DRO-KONSULT Sp. z o.o.  
 ul. Odrowąża 15  
 03-310 Warszawa  
 tel./fax: (22) 614 47 77  
 e-mail: warszawa@drokonsult.com.pl



EUROSTRADA Sp. z o.o.  
 ul. Pyszniańska 18  
 02-829 Warszawa  
 tel/fax: (22) 644 87 62  
 e-mail: biuro@eurostrada.pl

PODWYKONAWCA:

Nazwa i adres obiektu budowlanego:


AUTOSTRADA A-2 NA ODCINKU WARSZAWA - KUKURYKI

Nazwa rysunku:

Projektowane urządzenia ochrony środowiska  
 Skala 1:10000 - WARIANT 3

Nr rysunku:

8.3.7

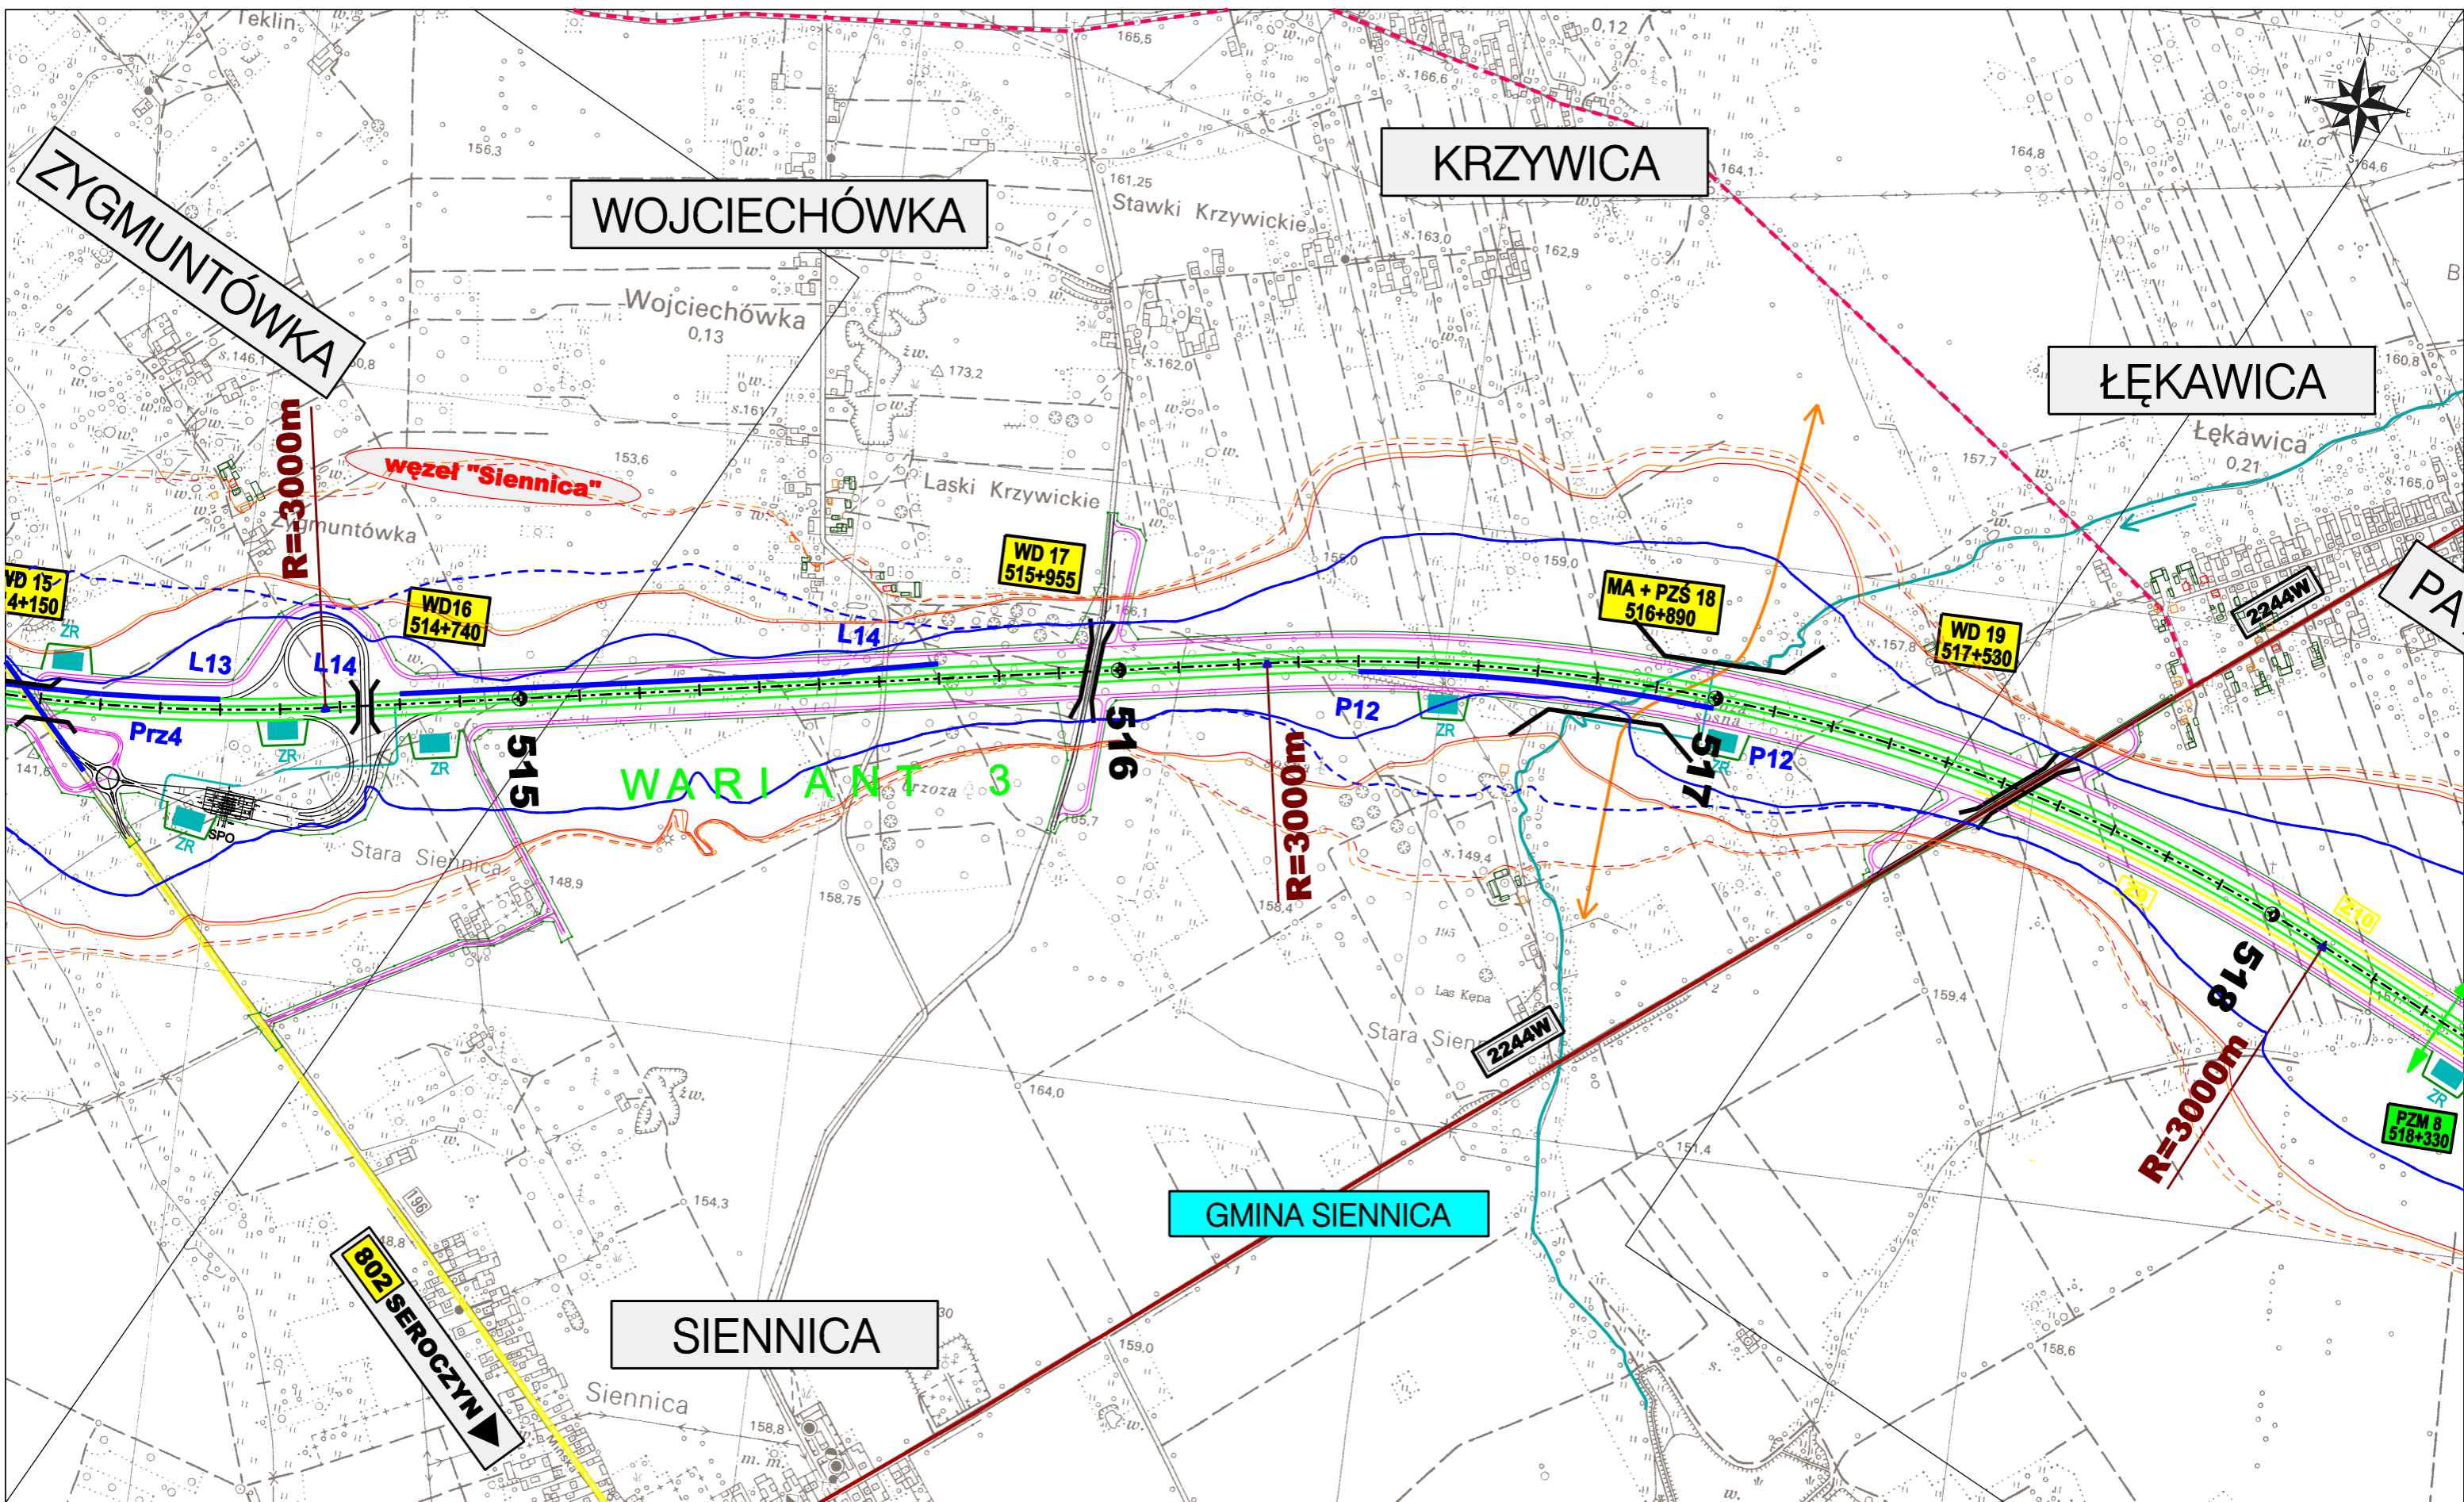

ZAMAWIAJĄCY:  
**GENERALNA DYREKCJA  
 DRÓG KRAJOWYCH I AUTOSTRAD**  
 00-848 WARSZAWA  
 ul. Żelazna 59  
 tel. (22) 375 88 88

KONSORCJUM FIRM:  
  
**DHV POLSKA Sp. z o.o.**  
 ul. Domaniewska 41  
 02-672 Warszawa  
 tel. (22) 606 28 02 ; fax (22) 606 28 03  
 e-mail: dhvpolska@dhv.pl

  
**MGGP S.A.**  
 ul. Kaczkowskiego 6  
 33-100 Tamów  
 tel. (14) 626 38 90 ; fax (14) 626 45 39  
 e-mail: mggp@mggp.com.pl


  
**DRO-KONSULT Sp.z o.o.**  
 ul. Odrowąża 15  
 03-310 Warszawa  
 tel/fax: (22) 614 47 77  
 e-mail: warszawa@drokonsult.com.pl

PODWYKONAWCA:  
  
**EUROSTRADA Sp.z o.o.**  
 ul. Pyszniańska 18  
 02-829 Warszawa  
 tel/fax: (22) 644 87 62  
 e-mail: biuro@eurostrada.pl

Nazwa i adres obiektu budowlanego:  
**AUTOSTRADA A-2 NA ODCINKU WARSZAWA - KUKURYKI**

Nazwa rysunku: **Projektowane urządzenia ochrony środowiska**  
 Skala 1:10000 - WARIANT 3

Nr rysunku:  
**8.3.8**

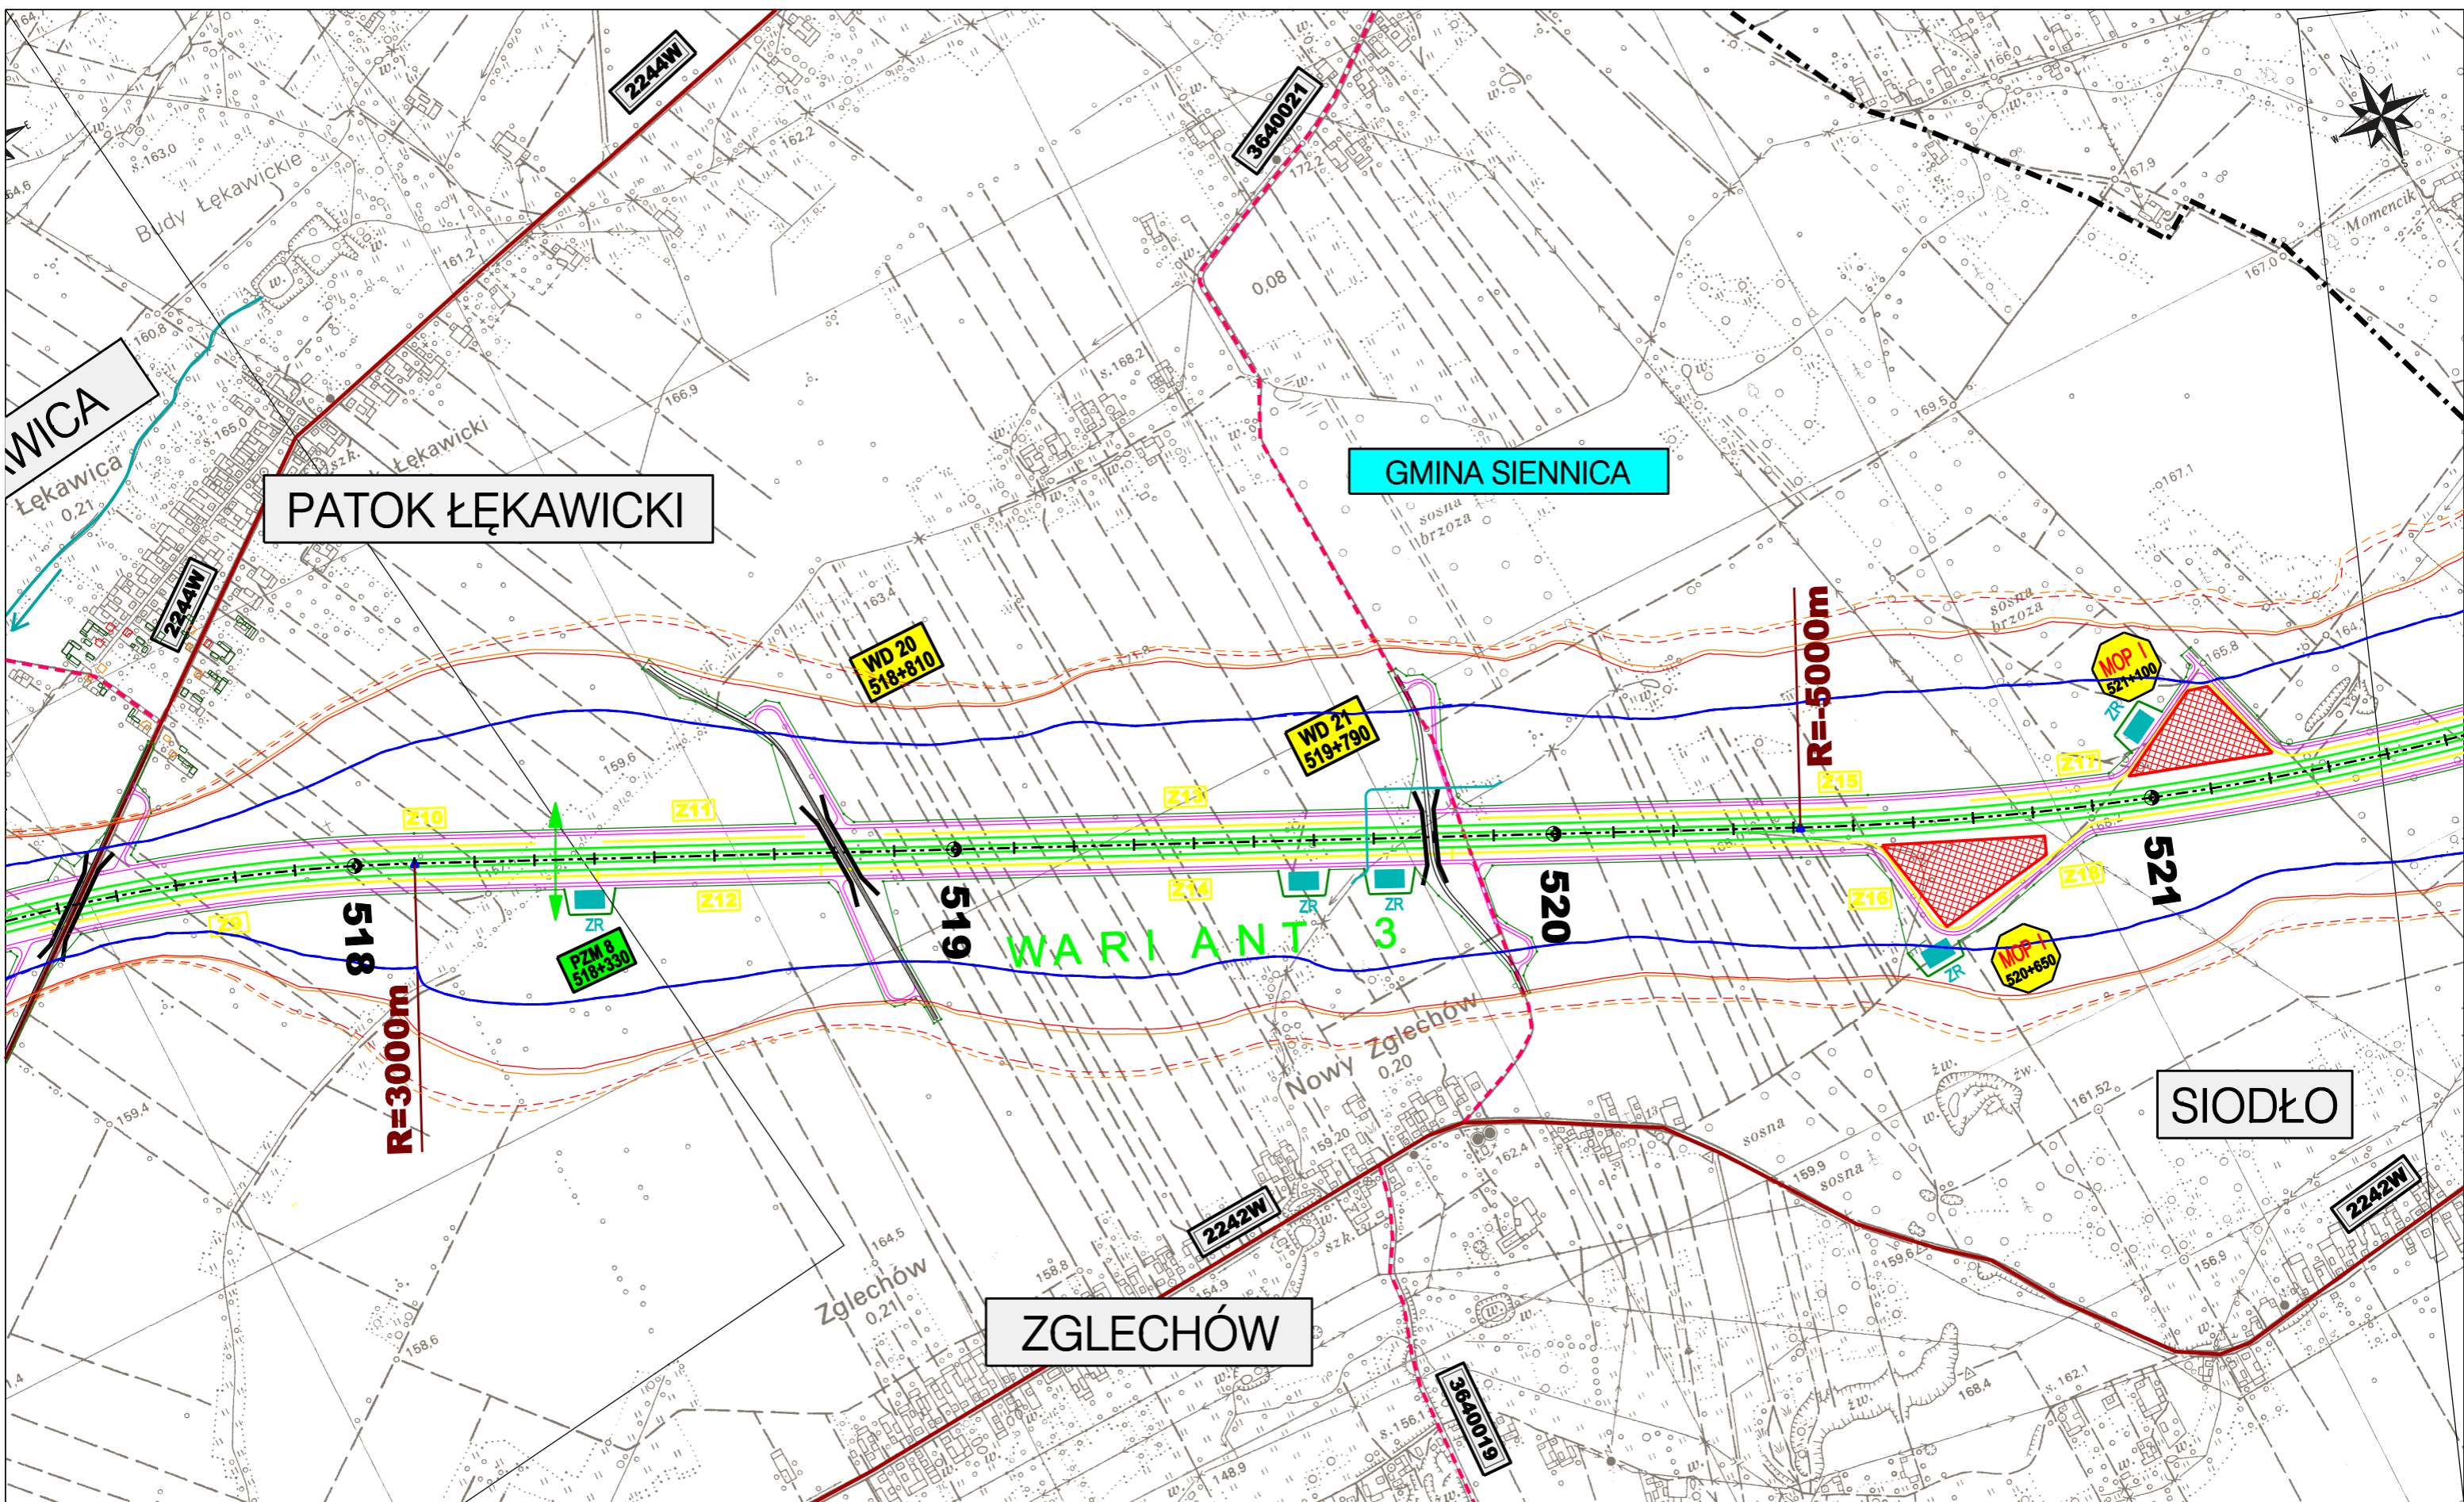

ZAMAWIAJĄCY:

**GENERALNA DYREKCJA  
DRÓG KRAJOWYCH I AUTOSTRAD**  
00-848 WARSZAWA  
ul. Żelazna 59  
tel. (22) 375 88 88

KONSORCJUM FIRM:



DHV POLSKA Sp. z o.o.  
ul. Domaniewska 41  
02-672 Warszawa  
tel. (22) 606 28 02 ; fax (22) 606 28 03  
e-mail: dhvpolska@dhv.pl



MGGP S.A.  
ul. Kaczkowskiego 6  
33-100 Tamów  
tel. (14) 626 38 90 ; fax (14) 626 45 39  
e-mail: mggp@mggp.com.pl



DRO-KONSULT Sp. z o.o.  
ul. Odrowąża 15  
03-310 Warszawa  
tel/fax: (22) 614 47 77  
e-mail: warszawa@drokonsult.com.pl



EUROSTRADA Sp. z o.o.  
ul. Pyszniańska 18  
02-829 Warszawa  
tel/fax: (22) 644 87 62  
e-mail: biuro@eurostrada.pl

PODWYKONAWCA:

Nazwa i adres obiektu budowlanego:


**AUTOSTRADA A-2 NA ODCINKU WARSZAWA - KUKURYKI**

Nazwa rysunku:


**Projektowane urządzenia ochrony środowiska  
Skala 1:10000 - WARIANT 3**

Nr rysunku:


**8.3.9**

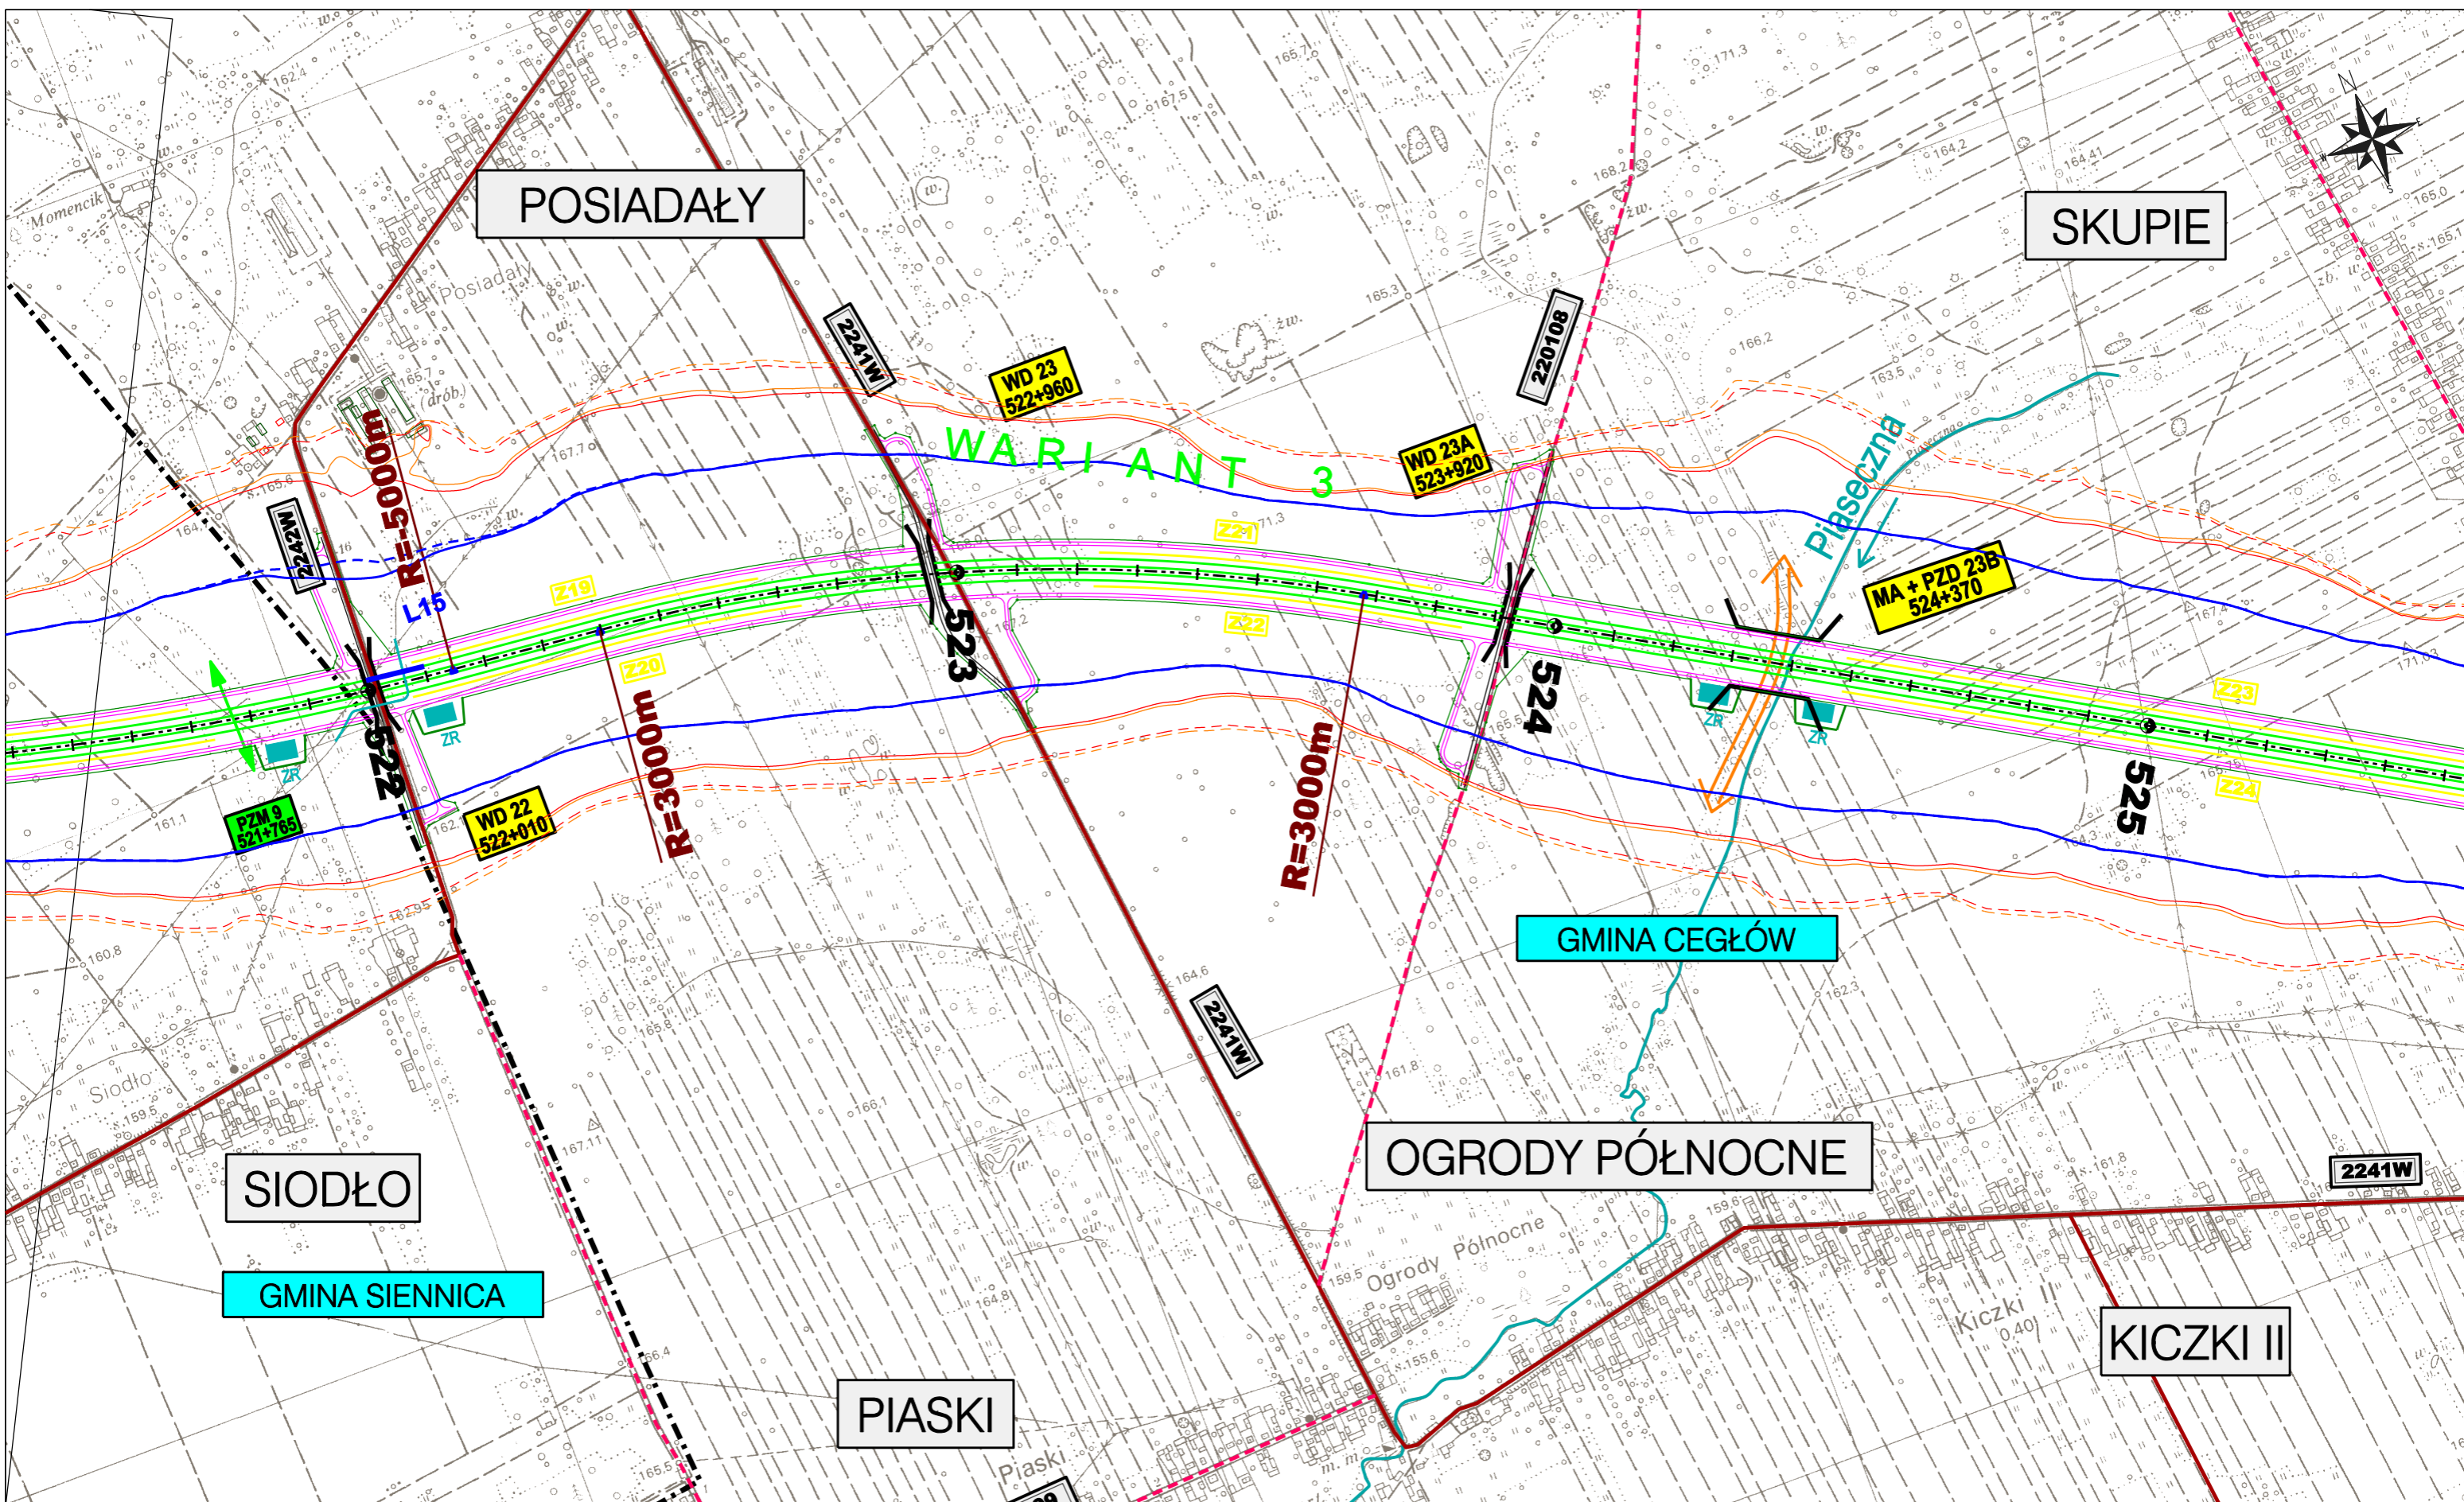

|  |   |   |   |   |  |
|--|---|---|---|---|--|
| <p>ZAMAWIAJĄCY:</p>  <p>GENERALNA DYREKCJA<br/>DRÓG KRAJOWYCH I AUTOSTRAD<br/>00-848 WARSZAWA<br/>ul. Żelazna 59<br/>tel. (22) 375 88 88</p> | <p>KONSORCJUM FIRM:</p>  <p>DHV POLSKA Sp. z o.o.<br/>ul. Domaniewska 41<br/>02-672 Warszawa<br/>tel. (22) 606 28 02 ; fax (22) 606 28 03<br/>e-mail: dhvpolska@dhv.pl</p> |  <p>MGGP S.A.<br/>ul. Kaczkowskiego 6<br/>33-100 Tamów<br/>tel. (14) 626 38 90 ; fax (14) 626 45 39<br/>e-mail: mggp@mggp.com.pl</p> |  <p>DRO-KONSULT Sp.z o.o.<br/>ul. Odrowąza 15<br/>03-310 Warszawa<br/>tel/fax: (22) 614 47 77<br/>e-mail: warszawa@drokonsult.com.pl</p> | <p>PODWYKONAWCA:</p>  <p>EUROSTRADA Sp.z o.o.<br/>ul. Pyszniańska 18<br/>02-829 Warszawa<br/>tel/fax: (22) 644 87 62<br/>e-mail: biuro@eurostrada.pl</p> | <p>Nazwa i adres obiektu budowlanego:</p> <p><b>AUTOSTRADA A-2 NA ODCINKU WARSZAWA - KUKURYKI</b></p> <hr/> <p>Nazwa rysunku: <b>Projektowane urządzenia ochrony środowiska</b><br/>Skala 1:10000 - WARIANT 3</p> <p>Nr rysunku:<br/><b>8.3.10</b></p> |
|--|---|---|---|---|--|

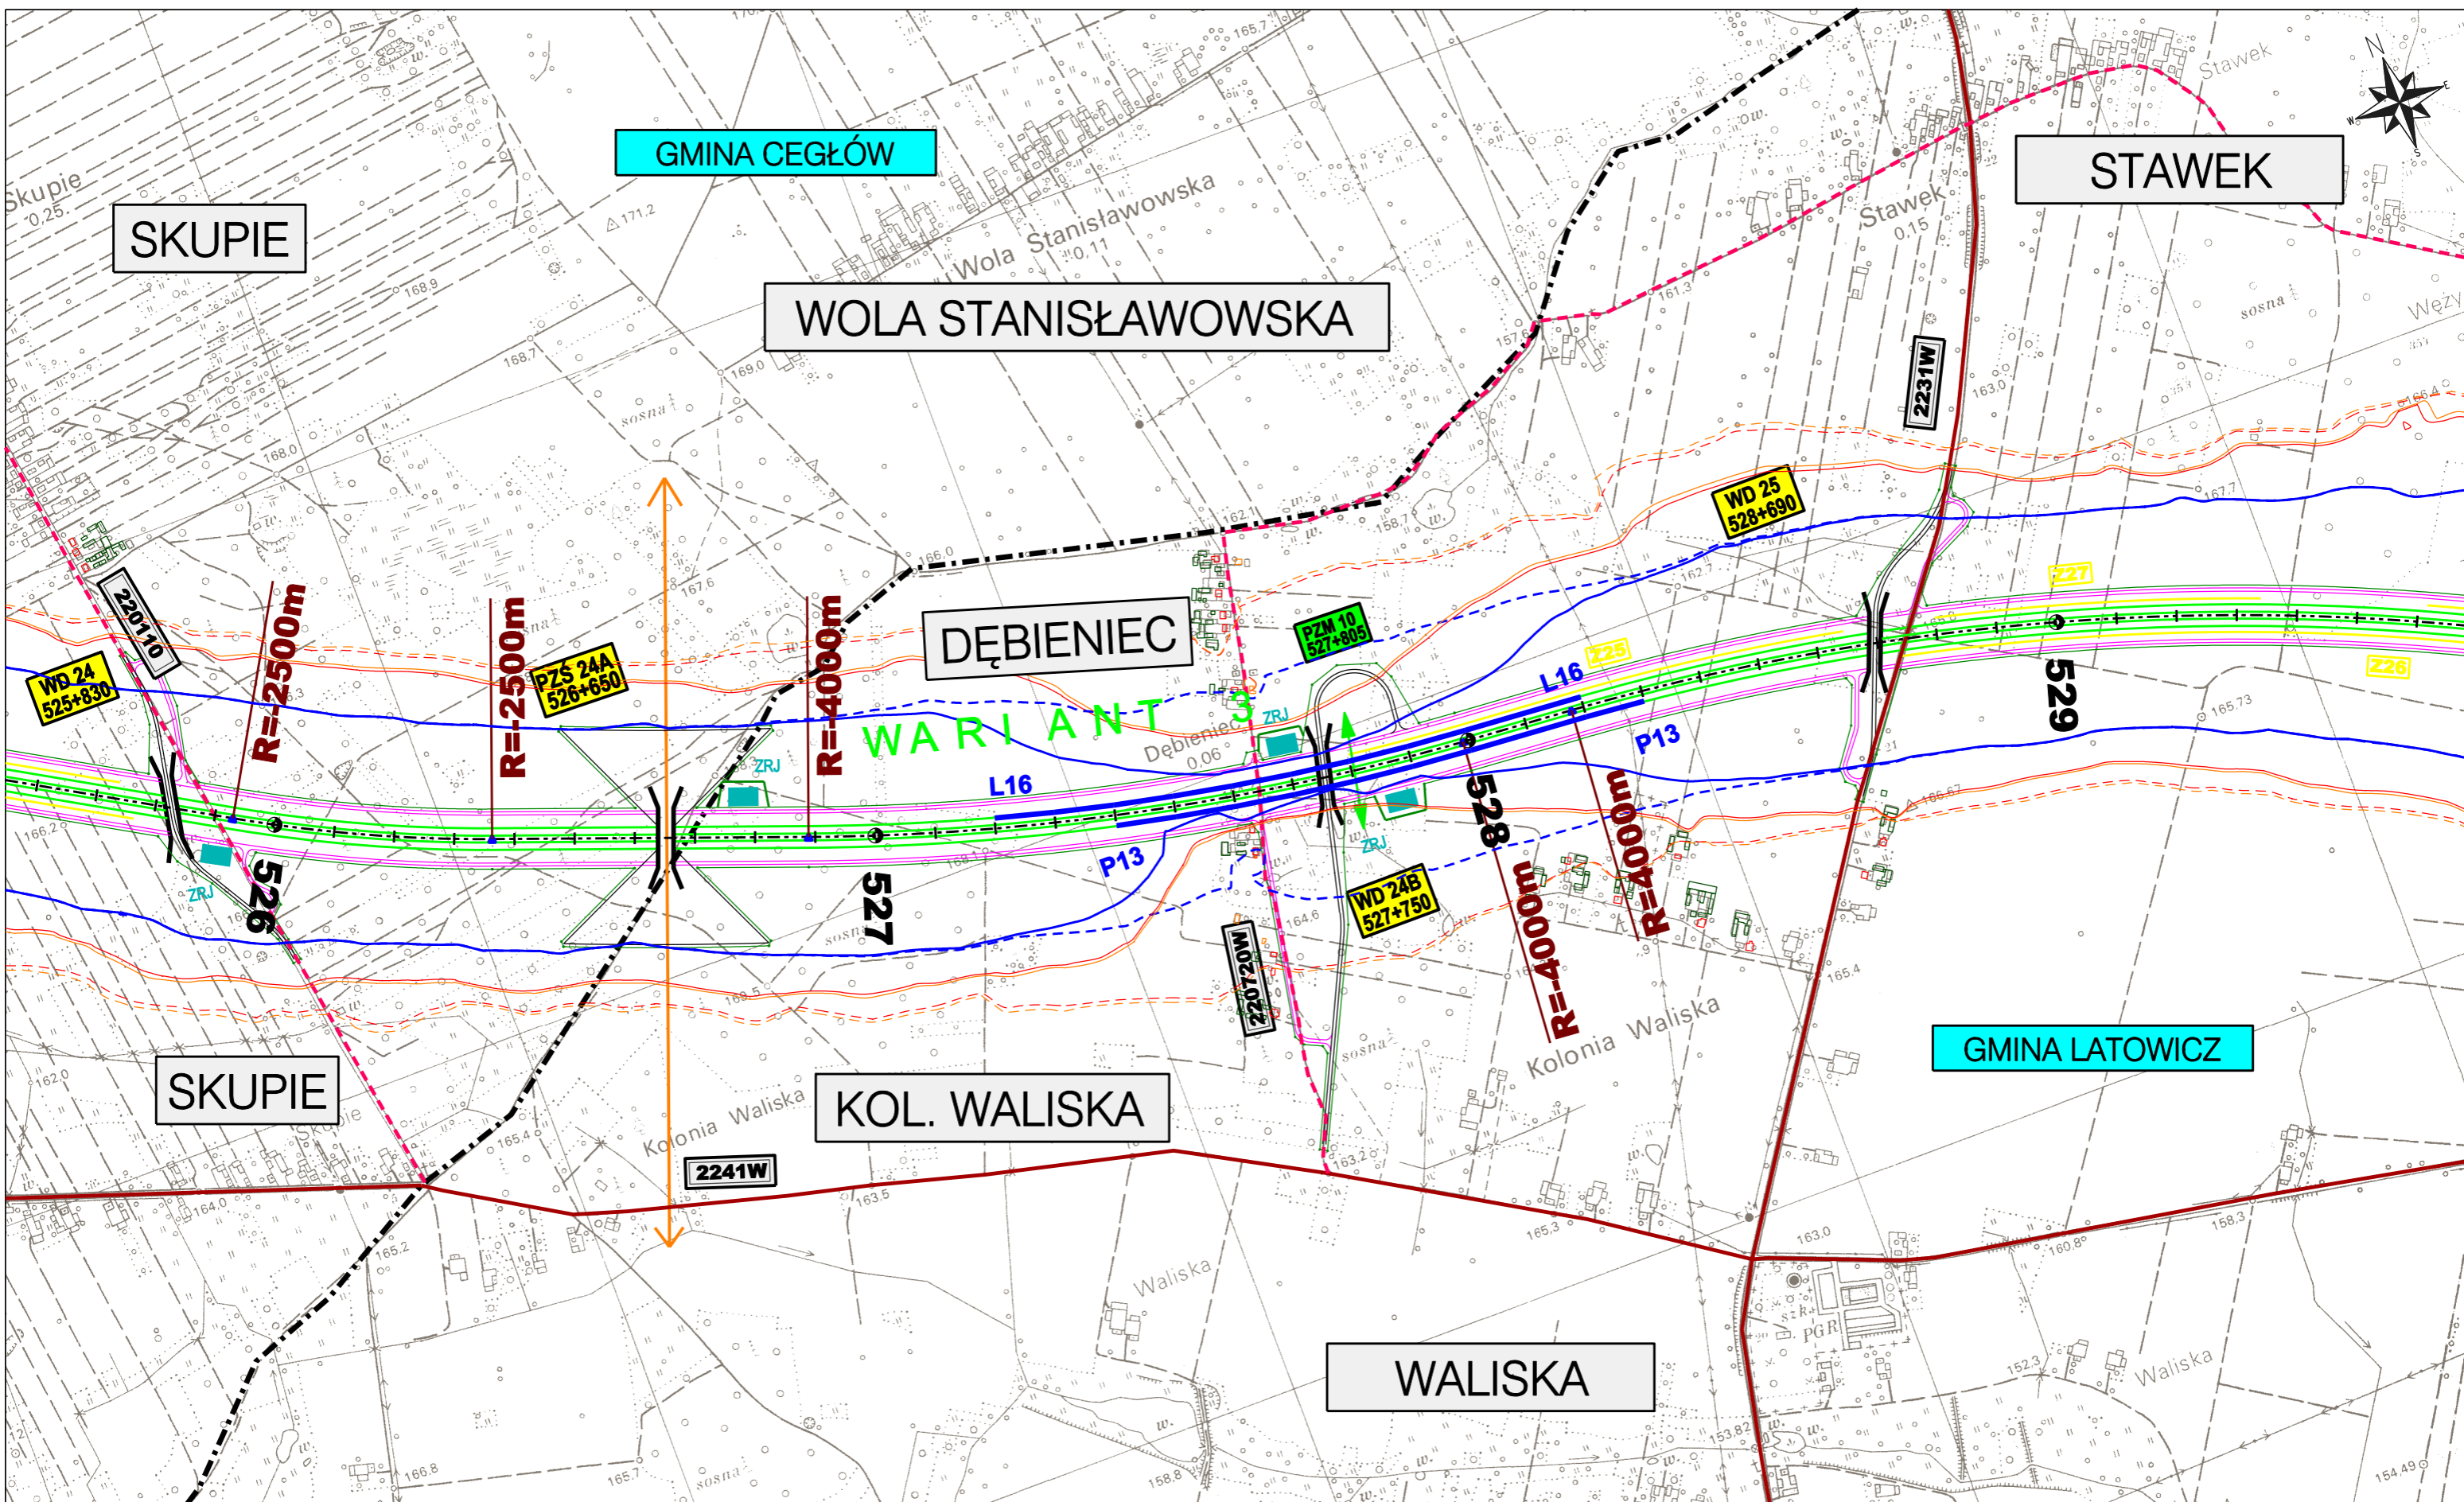

|  |  |   |   |  |
|--|--|---|---|--|
| <b>ZAMAWIAJĄCY:</b><br> <b>GENERALNA DYREKCJA<br/>DRÓG KRAJOWYCH I AUTOSTRAD</b><br>00-848 WARSZAWA<br>ul. Żelazna 59<br>tel. (22) 375 88 88 | <b>KONSORCJUM FIRM:</b><br>    |   |   | Nazwa i adres obiektu budowlanego:   |
|  | <b>DHV POLSKA Sp. z o.o.</b><br>ul. Domaniewska 41<br>02-672 Warszawa<br>tel. (22) 606 28 02 ; fax (22) 606 28 03<br>e-mail: dhvpolska@dhv.pl  | <b>MGPP S.A.</b><br>ul. Kaczkowskiego 6<br>33-100 Tamów<br>tel. (14) 626 38 90 ; fax (14) 626 45 39<br>e-mail: mgpp@mgpp.com.pl | <b>DRO-KONSULT Sp.z o.o.</b><br>ul. Odrowąza 15<br>03-310 Warszawa<br>tel/fax: (22) 614 47 77<br>e-mail: warszawa@drokonsult.com.pl | <b>AUTOSTRADA A-2 NA ODCINKU WARSZAWA - KUKURYKI</b><br><br>Nazwa rysunku: <b>Projektowane urządzenia ochrony środowiska</b><br>Skala 1:10000 - <b>WARIANT 3</b> |
|  |  |   | Nr rysunku:<br><b>8.3.11</b>  |  |

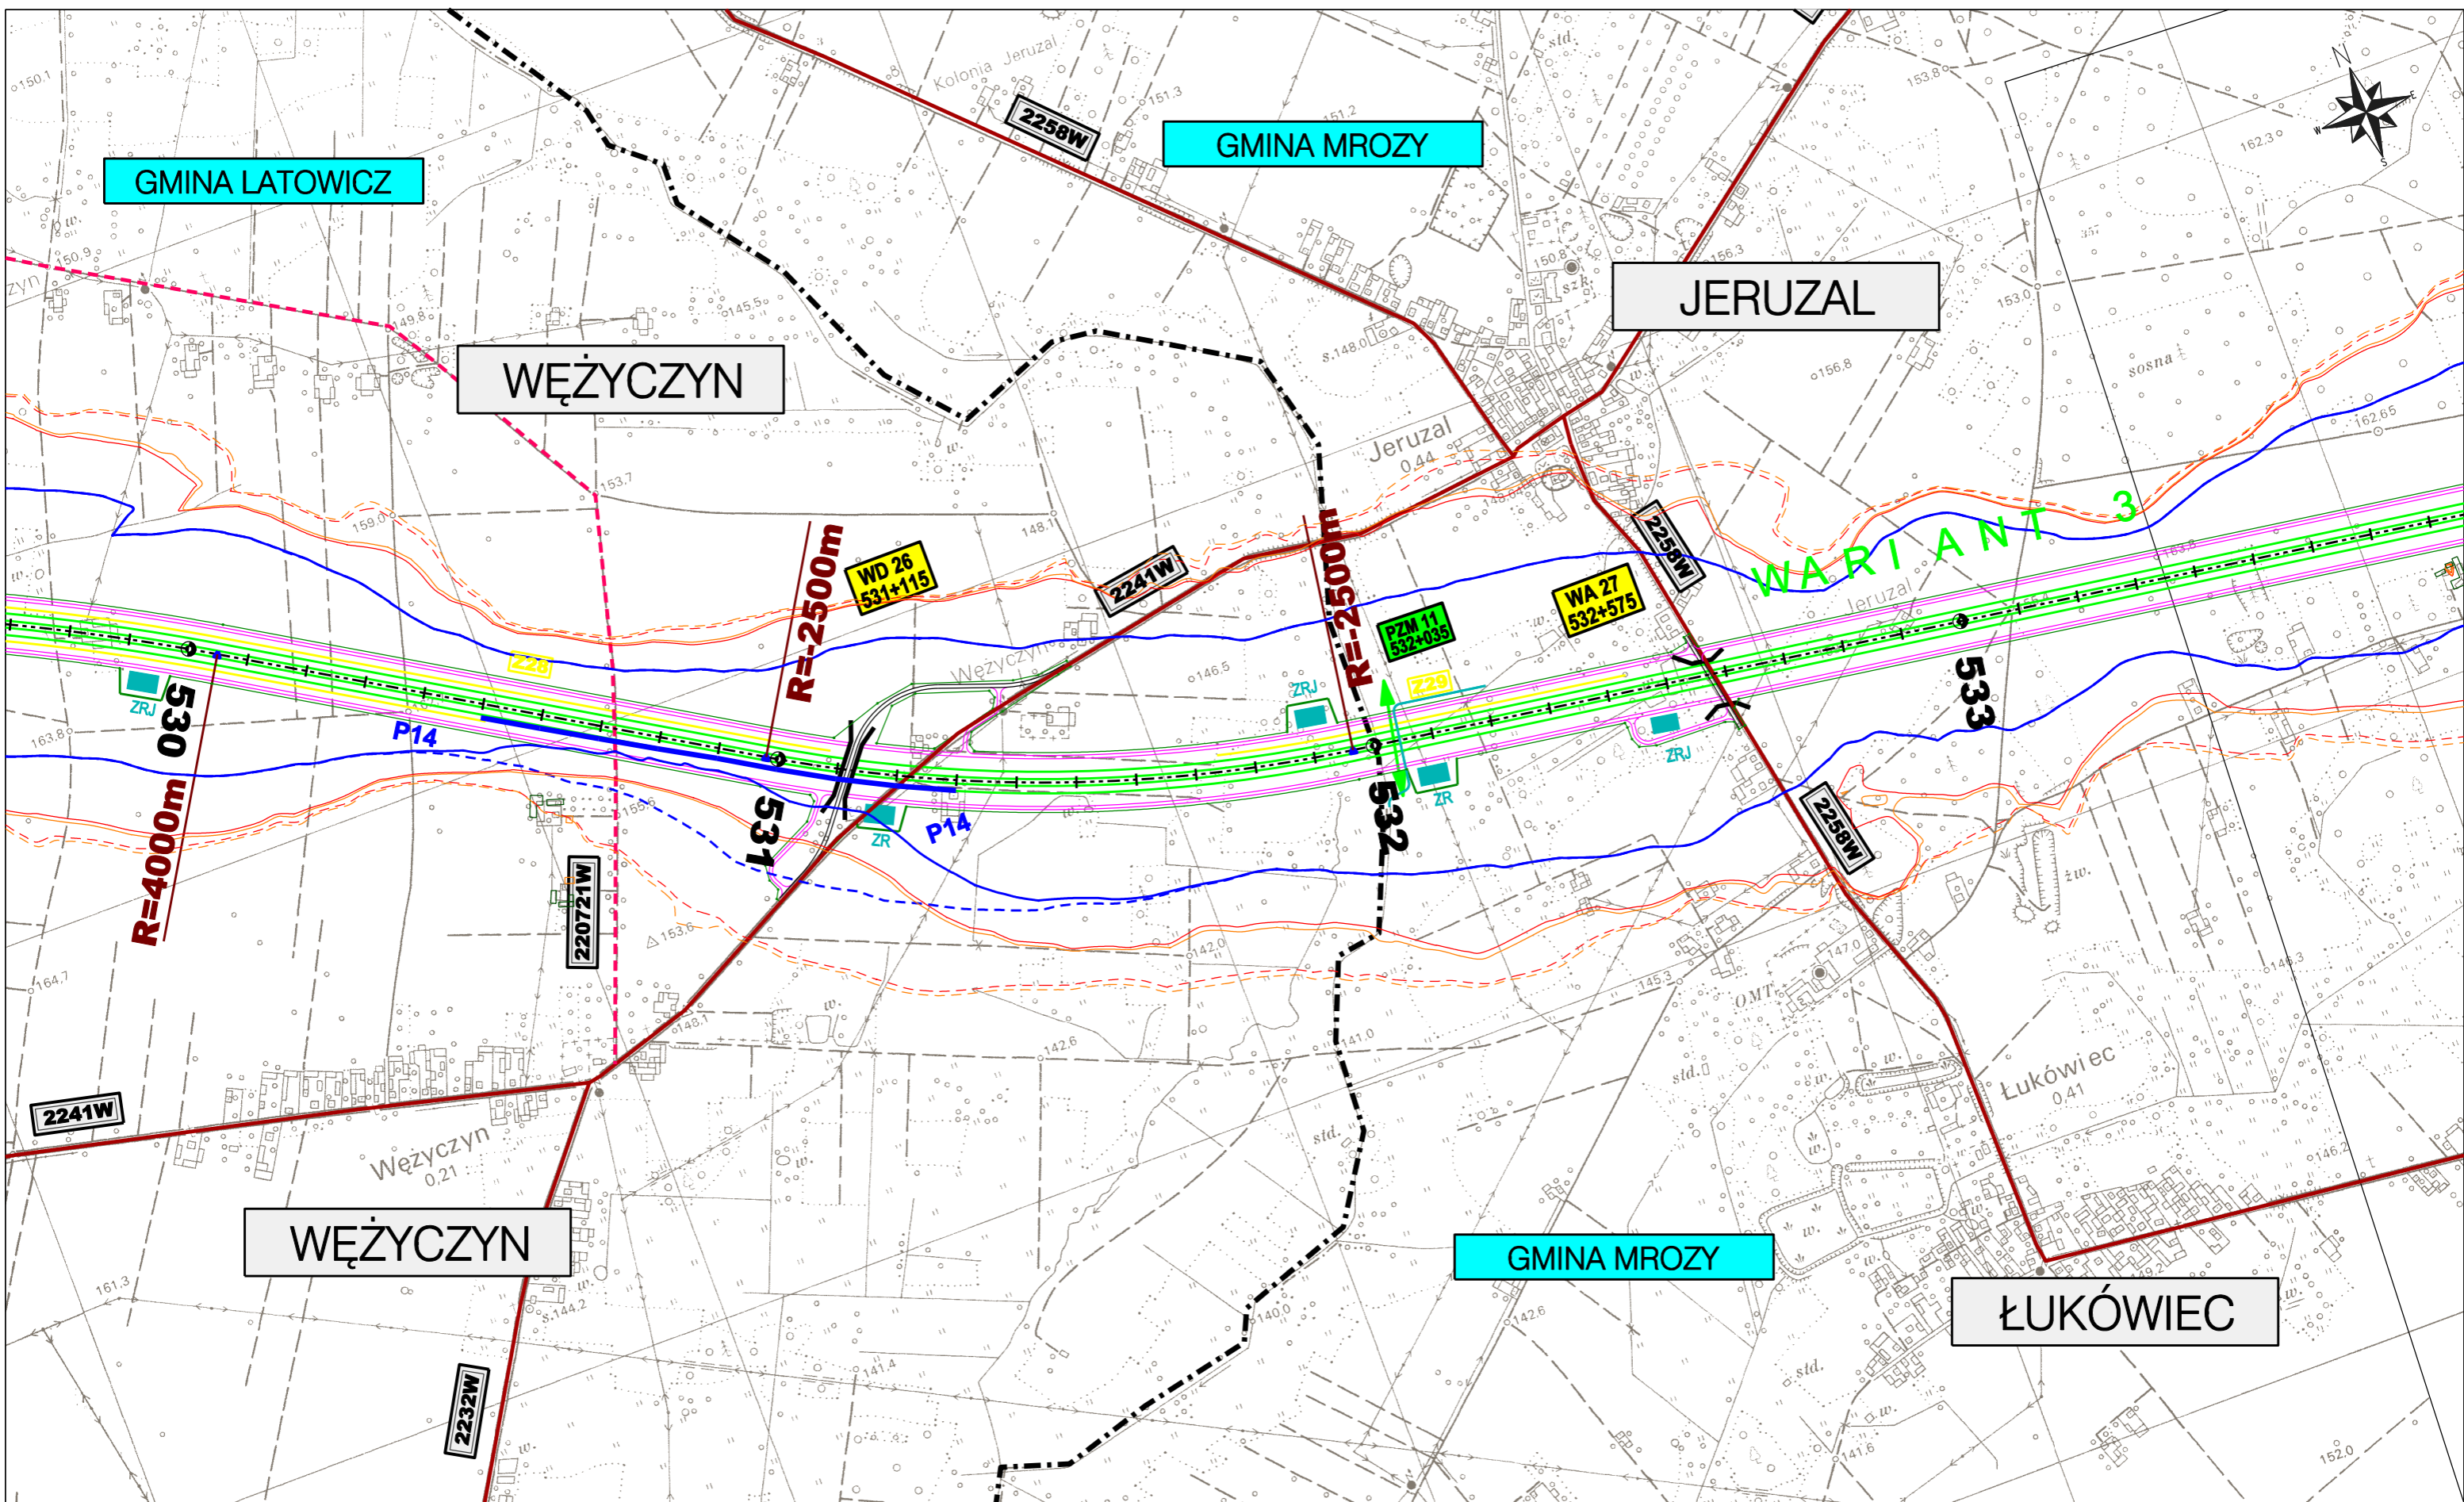

ZAMAWIAJĄCY:



GENERALNA DYREKCJA  
DRÓG KRAJOWYCH I AUTOSTRAD  
00-848 WARSZAWA  
ul. Żelazna 59  
tel. (22) 375 88 88

KONSORCJUM FIRM:



DHV POLSKA Sp. z o.o.  
ul. Domaniewska 41  
02-672 Warszawa  
tel. (22) 606 28 02 ; fax (22) 606 28 03  
e-mail: dhvpolska@dhv.pl



MGPP S.A.  
ul. Kaczkowskiego 6  
33-100 Tamów  
tel. (14) 626 38 90 ; fax (14) 626 45 39  
e-mail: mgpp@mgpp.com.pl



DRO-KONSULT Sp. z o.o.  
ul. Odrowąża 15  
03-310 Warszawa  
tel/fax: (22) 614 47 77  
e-mail: warszawa@drokonsult.com.pl



EUROSTRADA Sp. z o.o.  
ul. Pyszniańska 18  
02-829 Warszawa  
tel/fax: (22) 644 87 62  
e-mail: biuro@eurostrada.pl

PODWYKONAWCA:

Nazwa i adres obiektu budowlanego:


AUTOSTRADA A-2 NA ODCINKU WARSZAWA - KUKURYKI

Nazwa rysunku:

Projektowane urządzenia ochrony środowiska  
Skala 1:10000 - WARIANT 3

Nr rysunku:

8.3.12

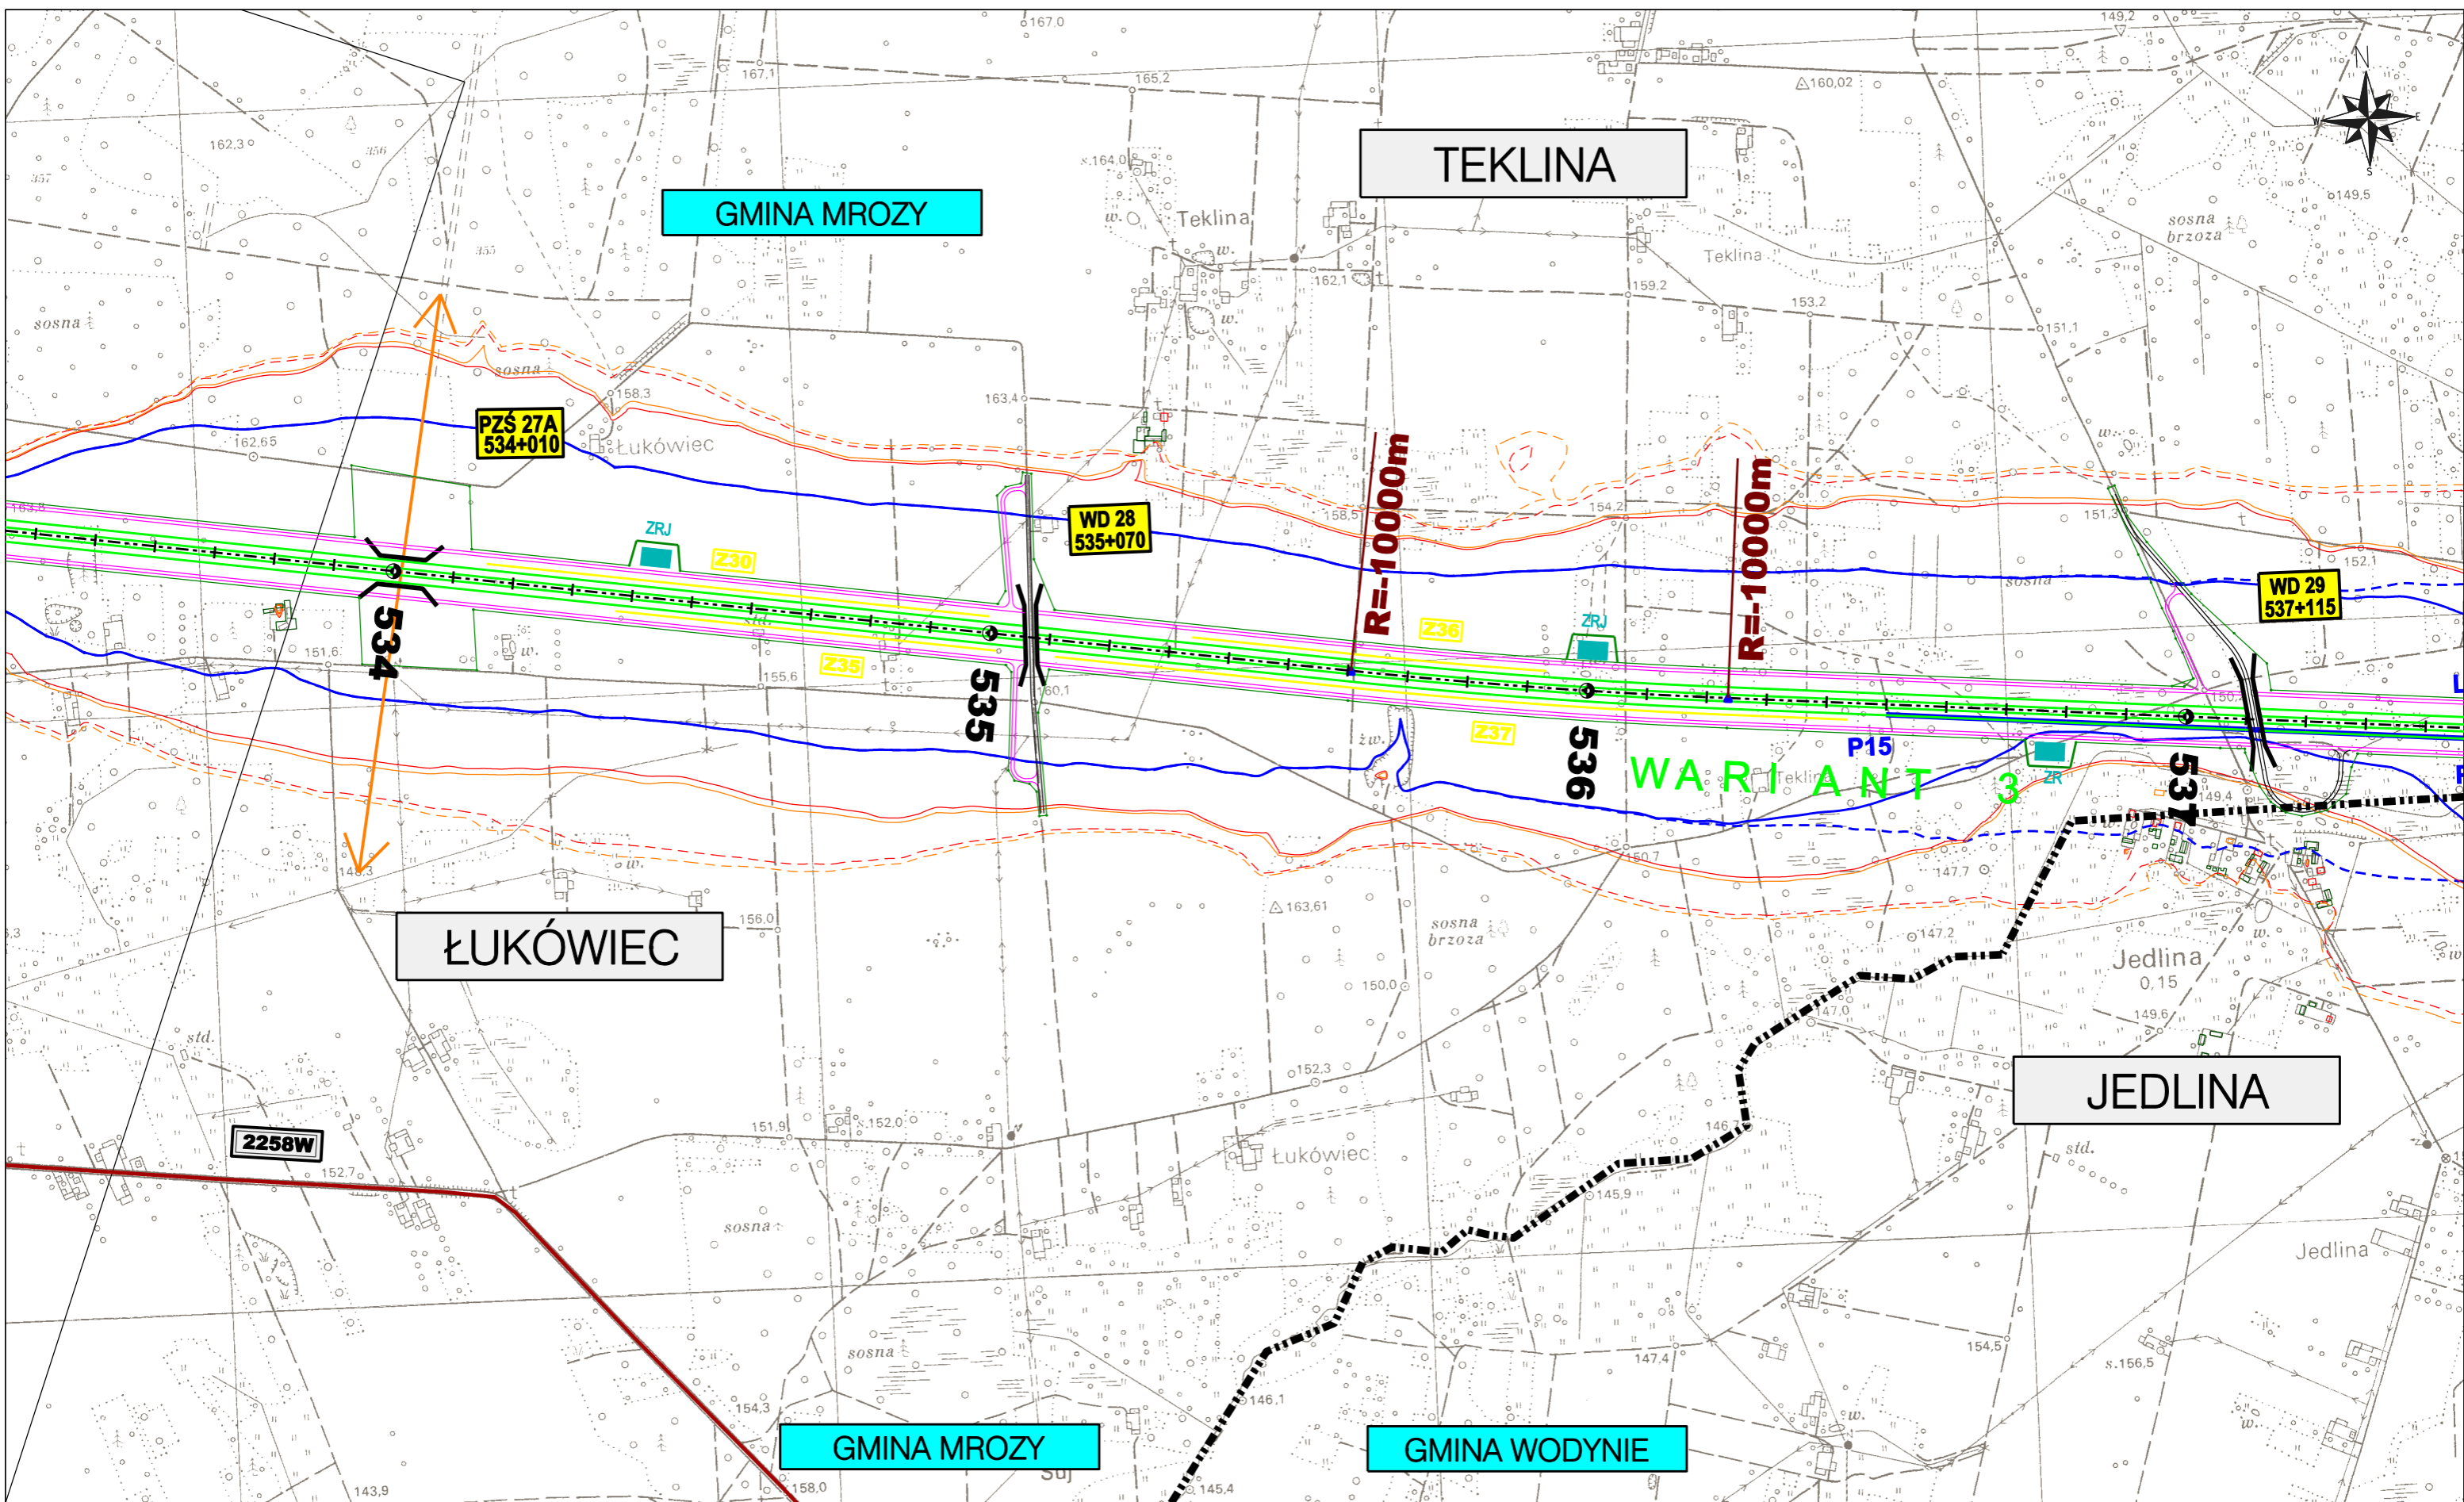

KONSORCJUM FIRM:  
  
 DHV POLSKA Sp. z o.o.  
 ul. Domaniewska 41  
 02-672 Warszawa  
 tel. (22) 606 28 02; fax (22) 606 28 03  
 e-mail: dhvpolska@dhv.pl

  
 MGGP S.A.  
 ul. Kaczkowskiego 6  
 33-100 Tamów  
 tel. (14) 626 38 90; fax (14) 626 45 39  
 e-mail: mggp@mggp.com.pl

  
 DRO-KONSULT Sp.z o.o.  
 ul. Odrowąża 15  
 03-310 Warszawa  
 tel/fax: (22) 614 47 77  
 e-mail: warszawa@drokonsult.com.pl


  
 EUROSTRADA Sp.z o.o.  
 ul. Pyszniańska 18  
 02-829 Warszawa  
 tel/fax: (22) 644 87 62  
 e-mail: biuro@eurostrada.pl

Nazwa i adres obiektu budowlanego:  
**AUTOSTRADA A-2 NA ODCINKU WARSZAWA - KUKURYKI**

Nazwa rysunku: **Projektowane urządzenia ochrony środowiska**  
 Skala 1:10000 - WARIANT 3

Nr rysunku:  
**8.3.13**



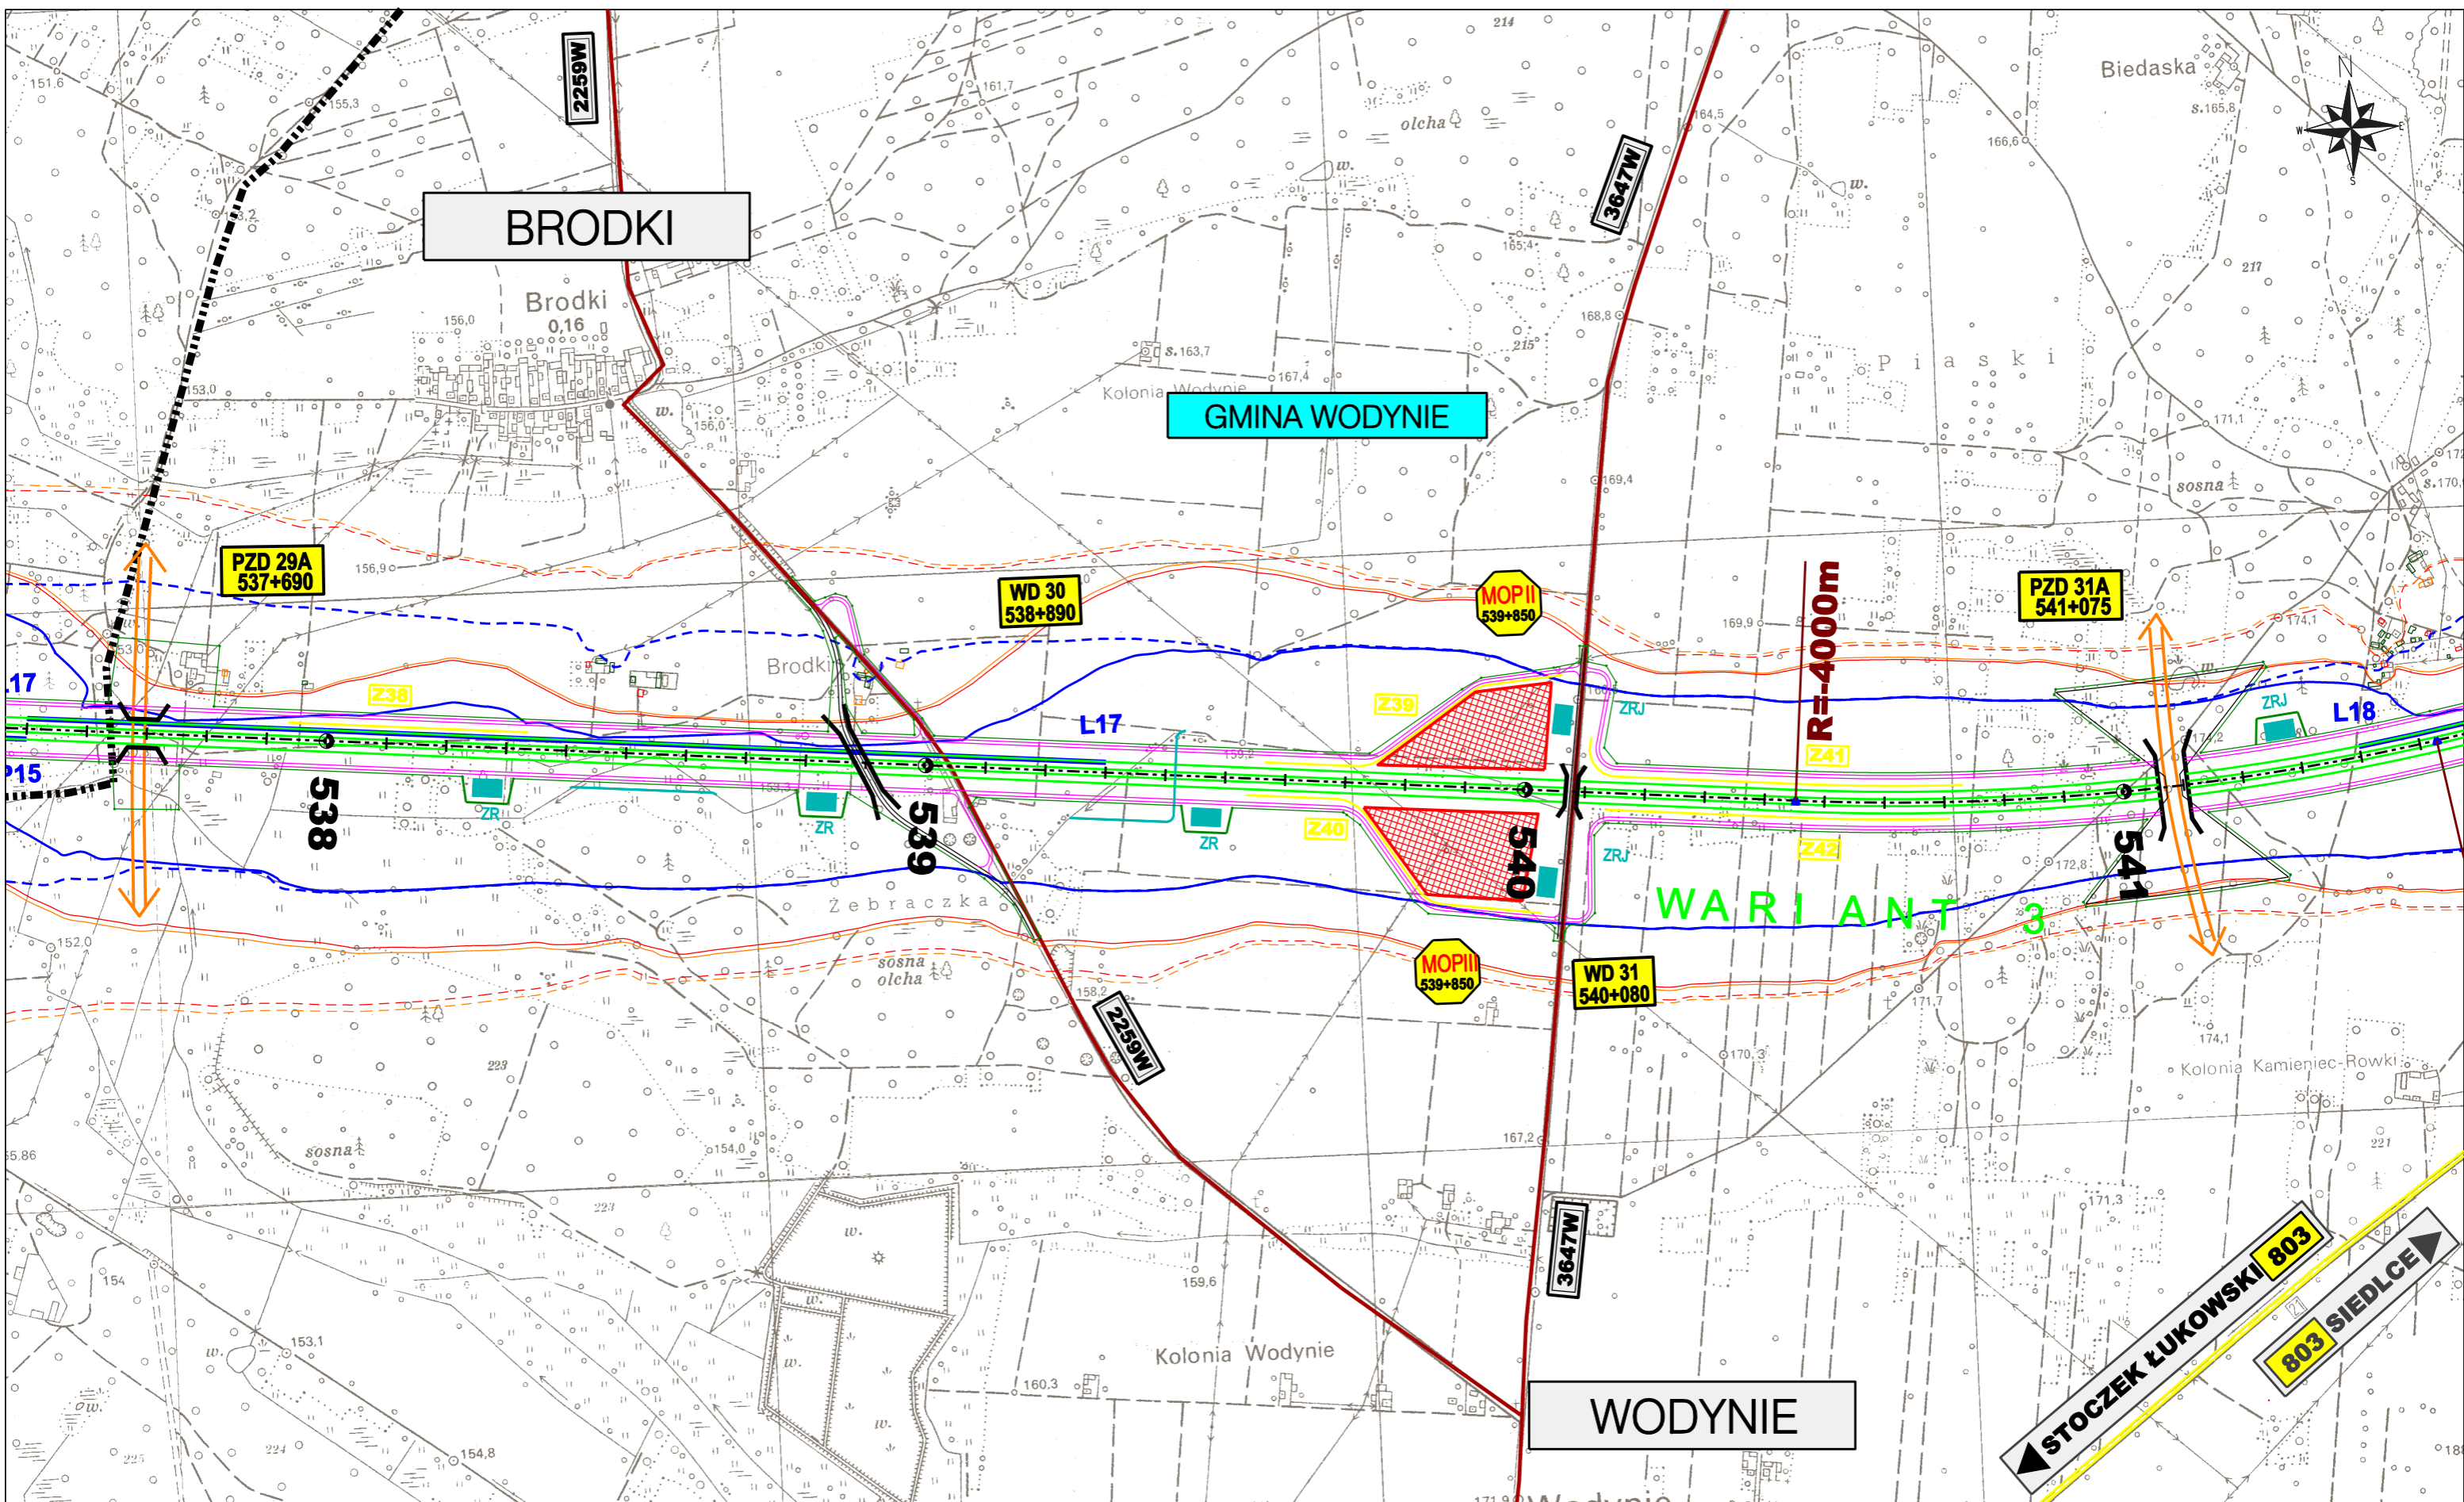

ZAMAWIAJĄCY:



**GENERALNA DYREKCJA  
DRÓG KRAJOWYCH I AUTOSTRAD**  
00-848 WARSZAWA  
ul. Żelazna 59  
tel. (22) 375 88 88

KONSORCJUM FIRM:



DHV POLSKA Sp. z o.o.  
ul. Domaniewska 41  
02-672 Warszawa  
tel. (22) 606 28 02 ; fax (22) 606 28 03  
e-mail: dhvpolska@dhv.pl



MGGP S.A.  
ul. Kaczkowskiego 6  
33-100 Tamów  
tel. (14) 626 38 90 ; fax (14) 626 45 39  
e-mail: mggp@mggp.com.pl



DRO-KONSULT Sp. z o.o.  
ul. Odrowąza 15  
03-310 Warszawa  
tel/fax: (22) 614 47 77  
e-mail: warszawa@drokonsult.com.pl



EUROSTRADA Sp. z o.o.  
ul. Pyszniańska 18  
02-829 Warszawa  
tel/fax: (22) 644 87 62  
e-mail: biuro@eurostrada.pl


PODWYKONAWCA:

Nazwa i adres obiektu budowlanego:

**AUTOSTRADA A-2 NA ODCINKU WARSZAWA - KUKURYKI**

Nazwa rysunku: **Projektowane urządzenia ochrony środowiska**  
Skala 1:10000 - WARIANT 3

Nr rysunku:  
**8.3.14**

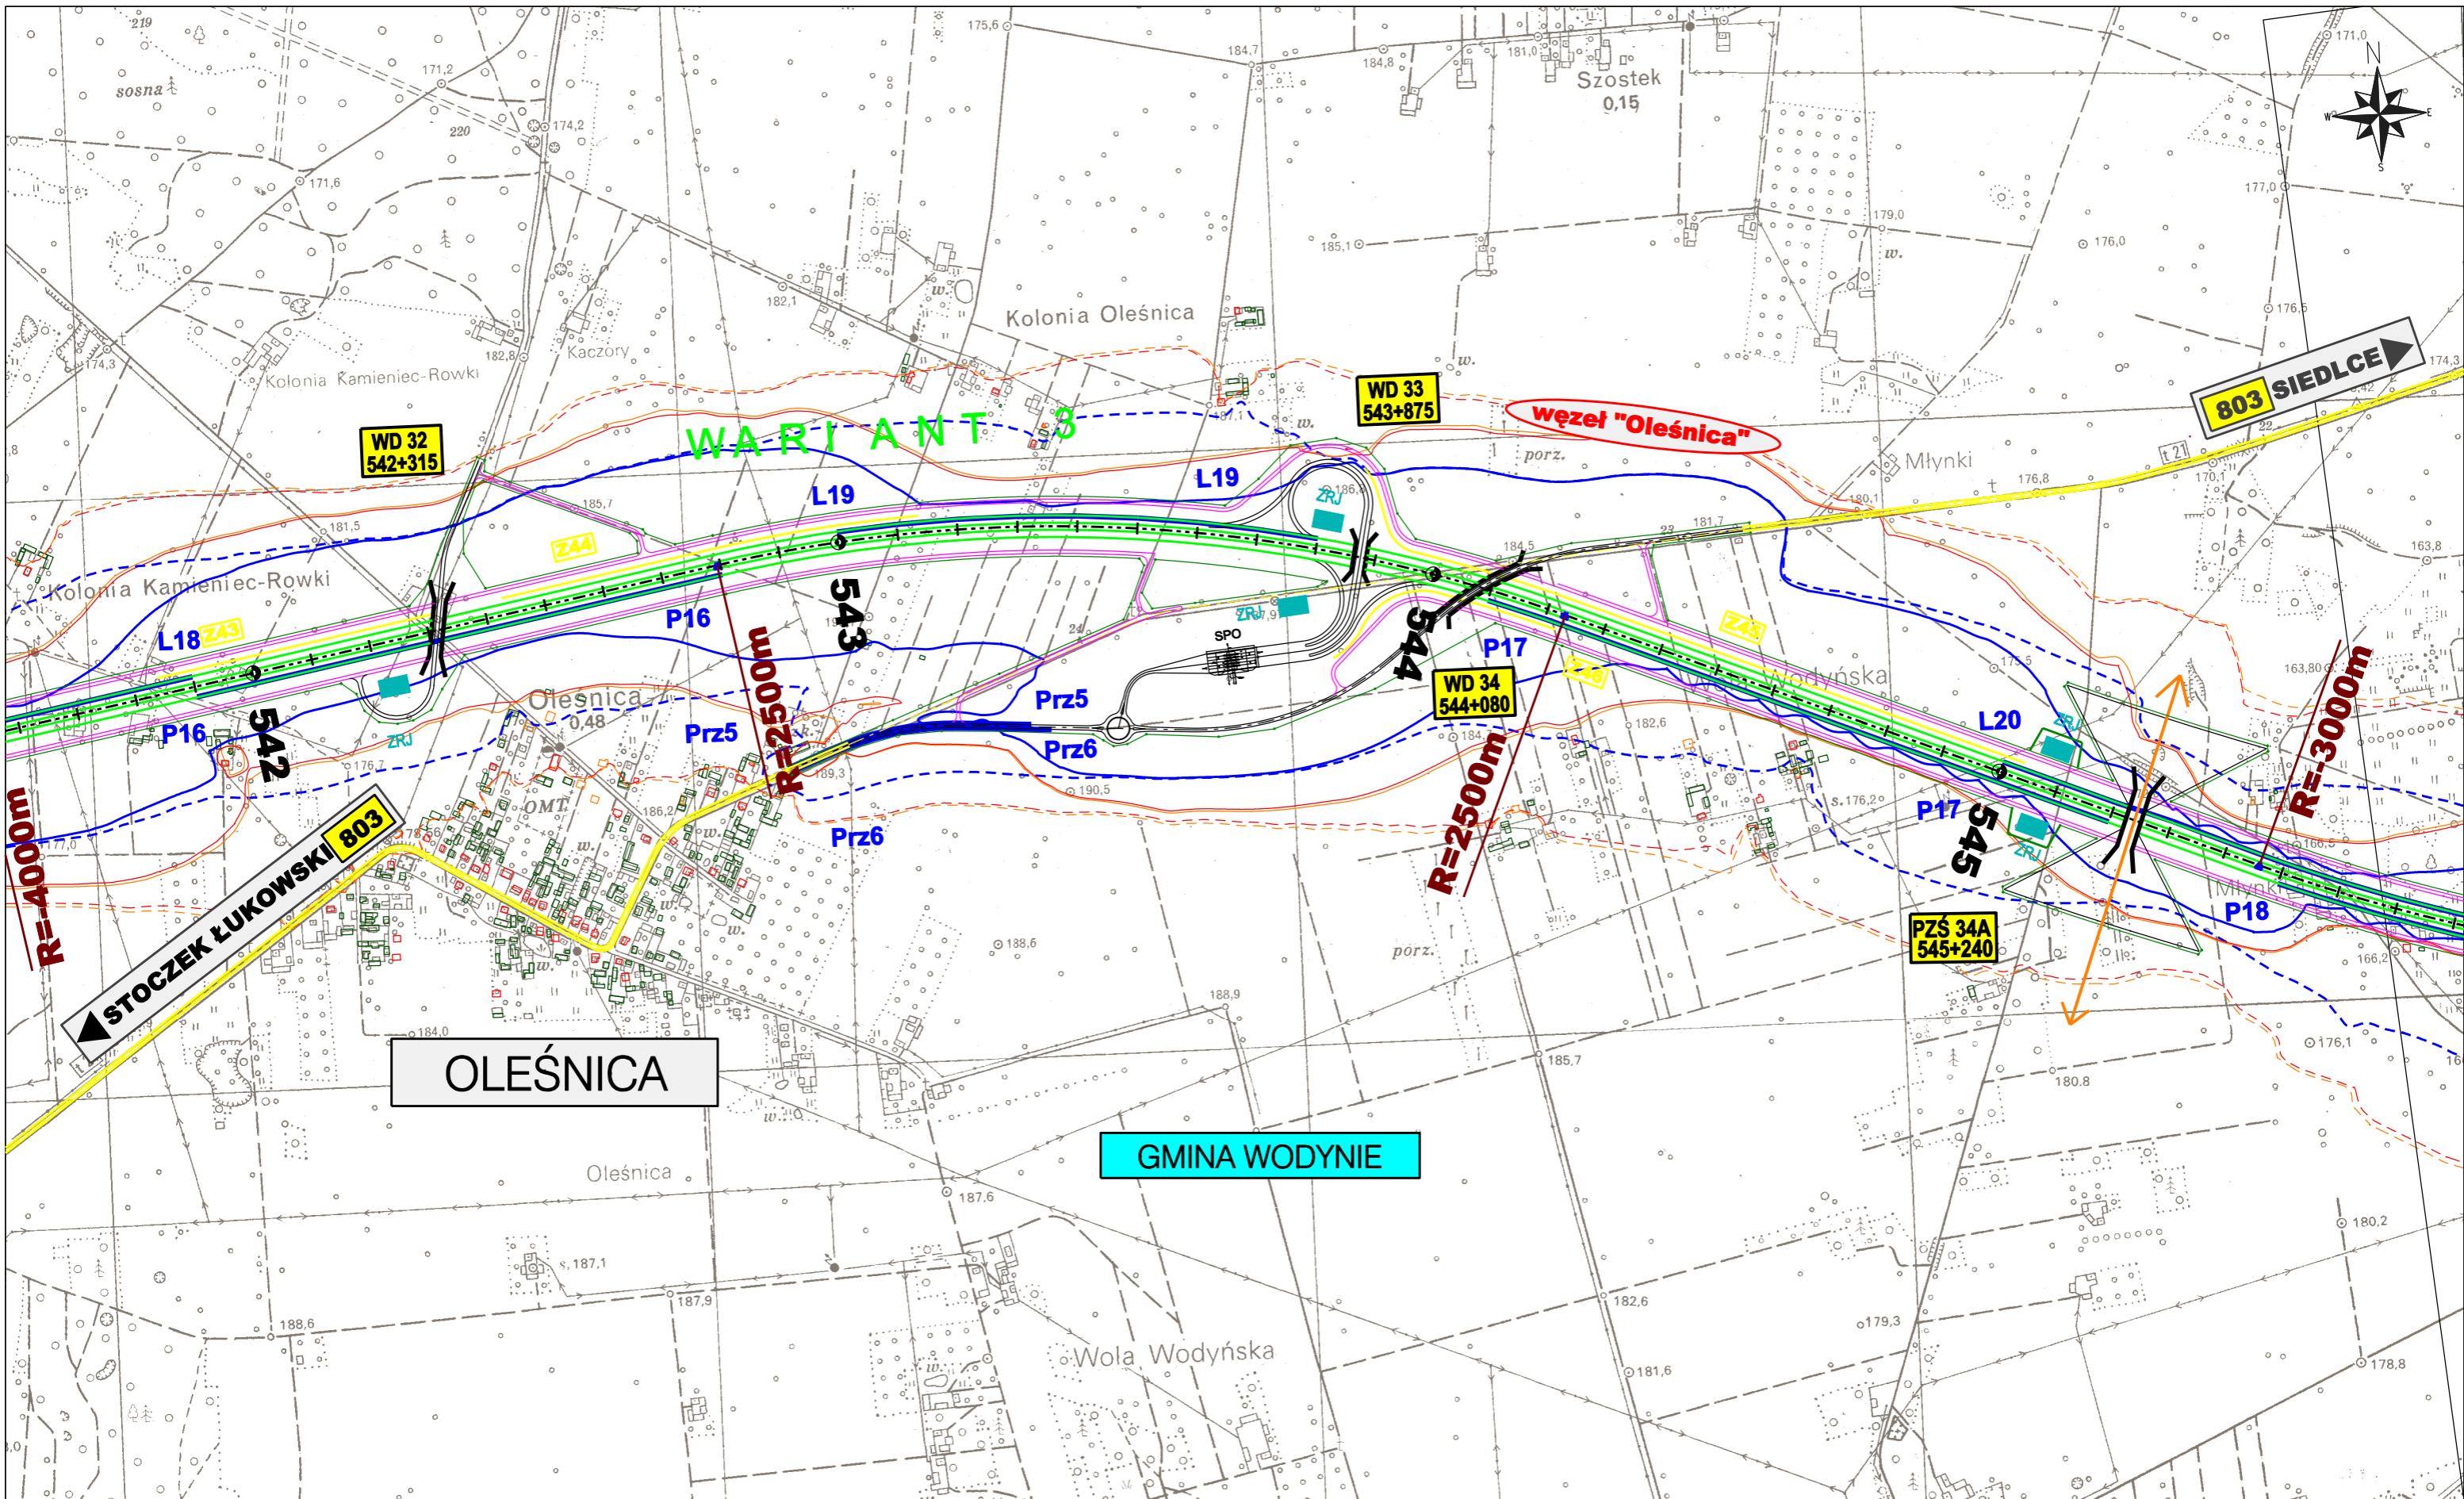

ZAMAWIAJĄCY:  
**GENERALNA DYREKCJA  
 DRÓG KRAJOWYCH I AUTOSTRAD**  
 00-848 WARSZAWA  
 ul. Żelazna 59  
 tel. (22) 375 88 88

KONSORCJUM FIRM:  
  
**DHV POLSKA Sp. z o.o.**  
 ul. Domaniewska 41  
 02-672 Warszawa  
 tel. (22) 606 28 02 ; fax (22) 606 28 03  
 e-mail: dhvpolska@dhv.pl

  
**MGGP S.A.**  
 ul. Kaczkowskiego 6  
 33-100 Tamów  
 tel. (14) 626 38 90 ; fax (14) 626 45 39  
 e-mail: mggp@mggp.com.pl


  
**DRO-KONSULT Sp.z o.o.**  
 ul. Odrowąża 15  
 03-310 Warszawa  
 tel/fax: (22) 614 47 77  
 e-mail: warszawa@drokonsult.com.pl

PODWYKONAWCA:  
  
**EUROSTRADA Sp.z o.o.**  
 ul. Pyszniańska 18  
 02-829 Warszawa  
 tel/fax: (22) 644 87 62  
 e-mail: biuro@eurostrada.pl


Nazwa i adres obiektu budowlanego:  
**AUTOSTRADA A-2 NA ODCINKU WARSZAWA - KUKURYKI**

Nazwa rysunku: **Projektowane urządzenia ochrony środowiska**  
 Skala 1:10000 - WARIANT 3


Nr rysunku:  
**8.3.15**

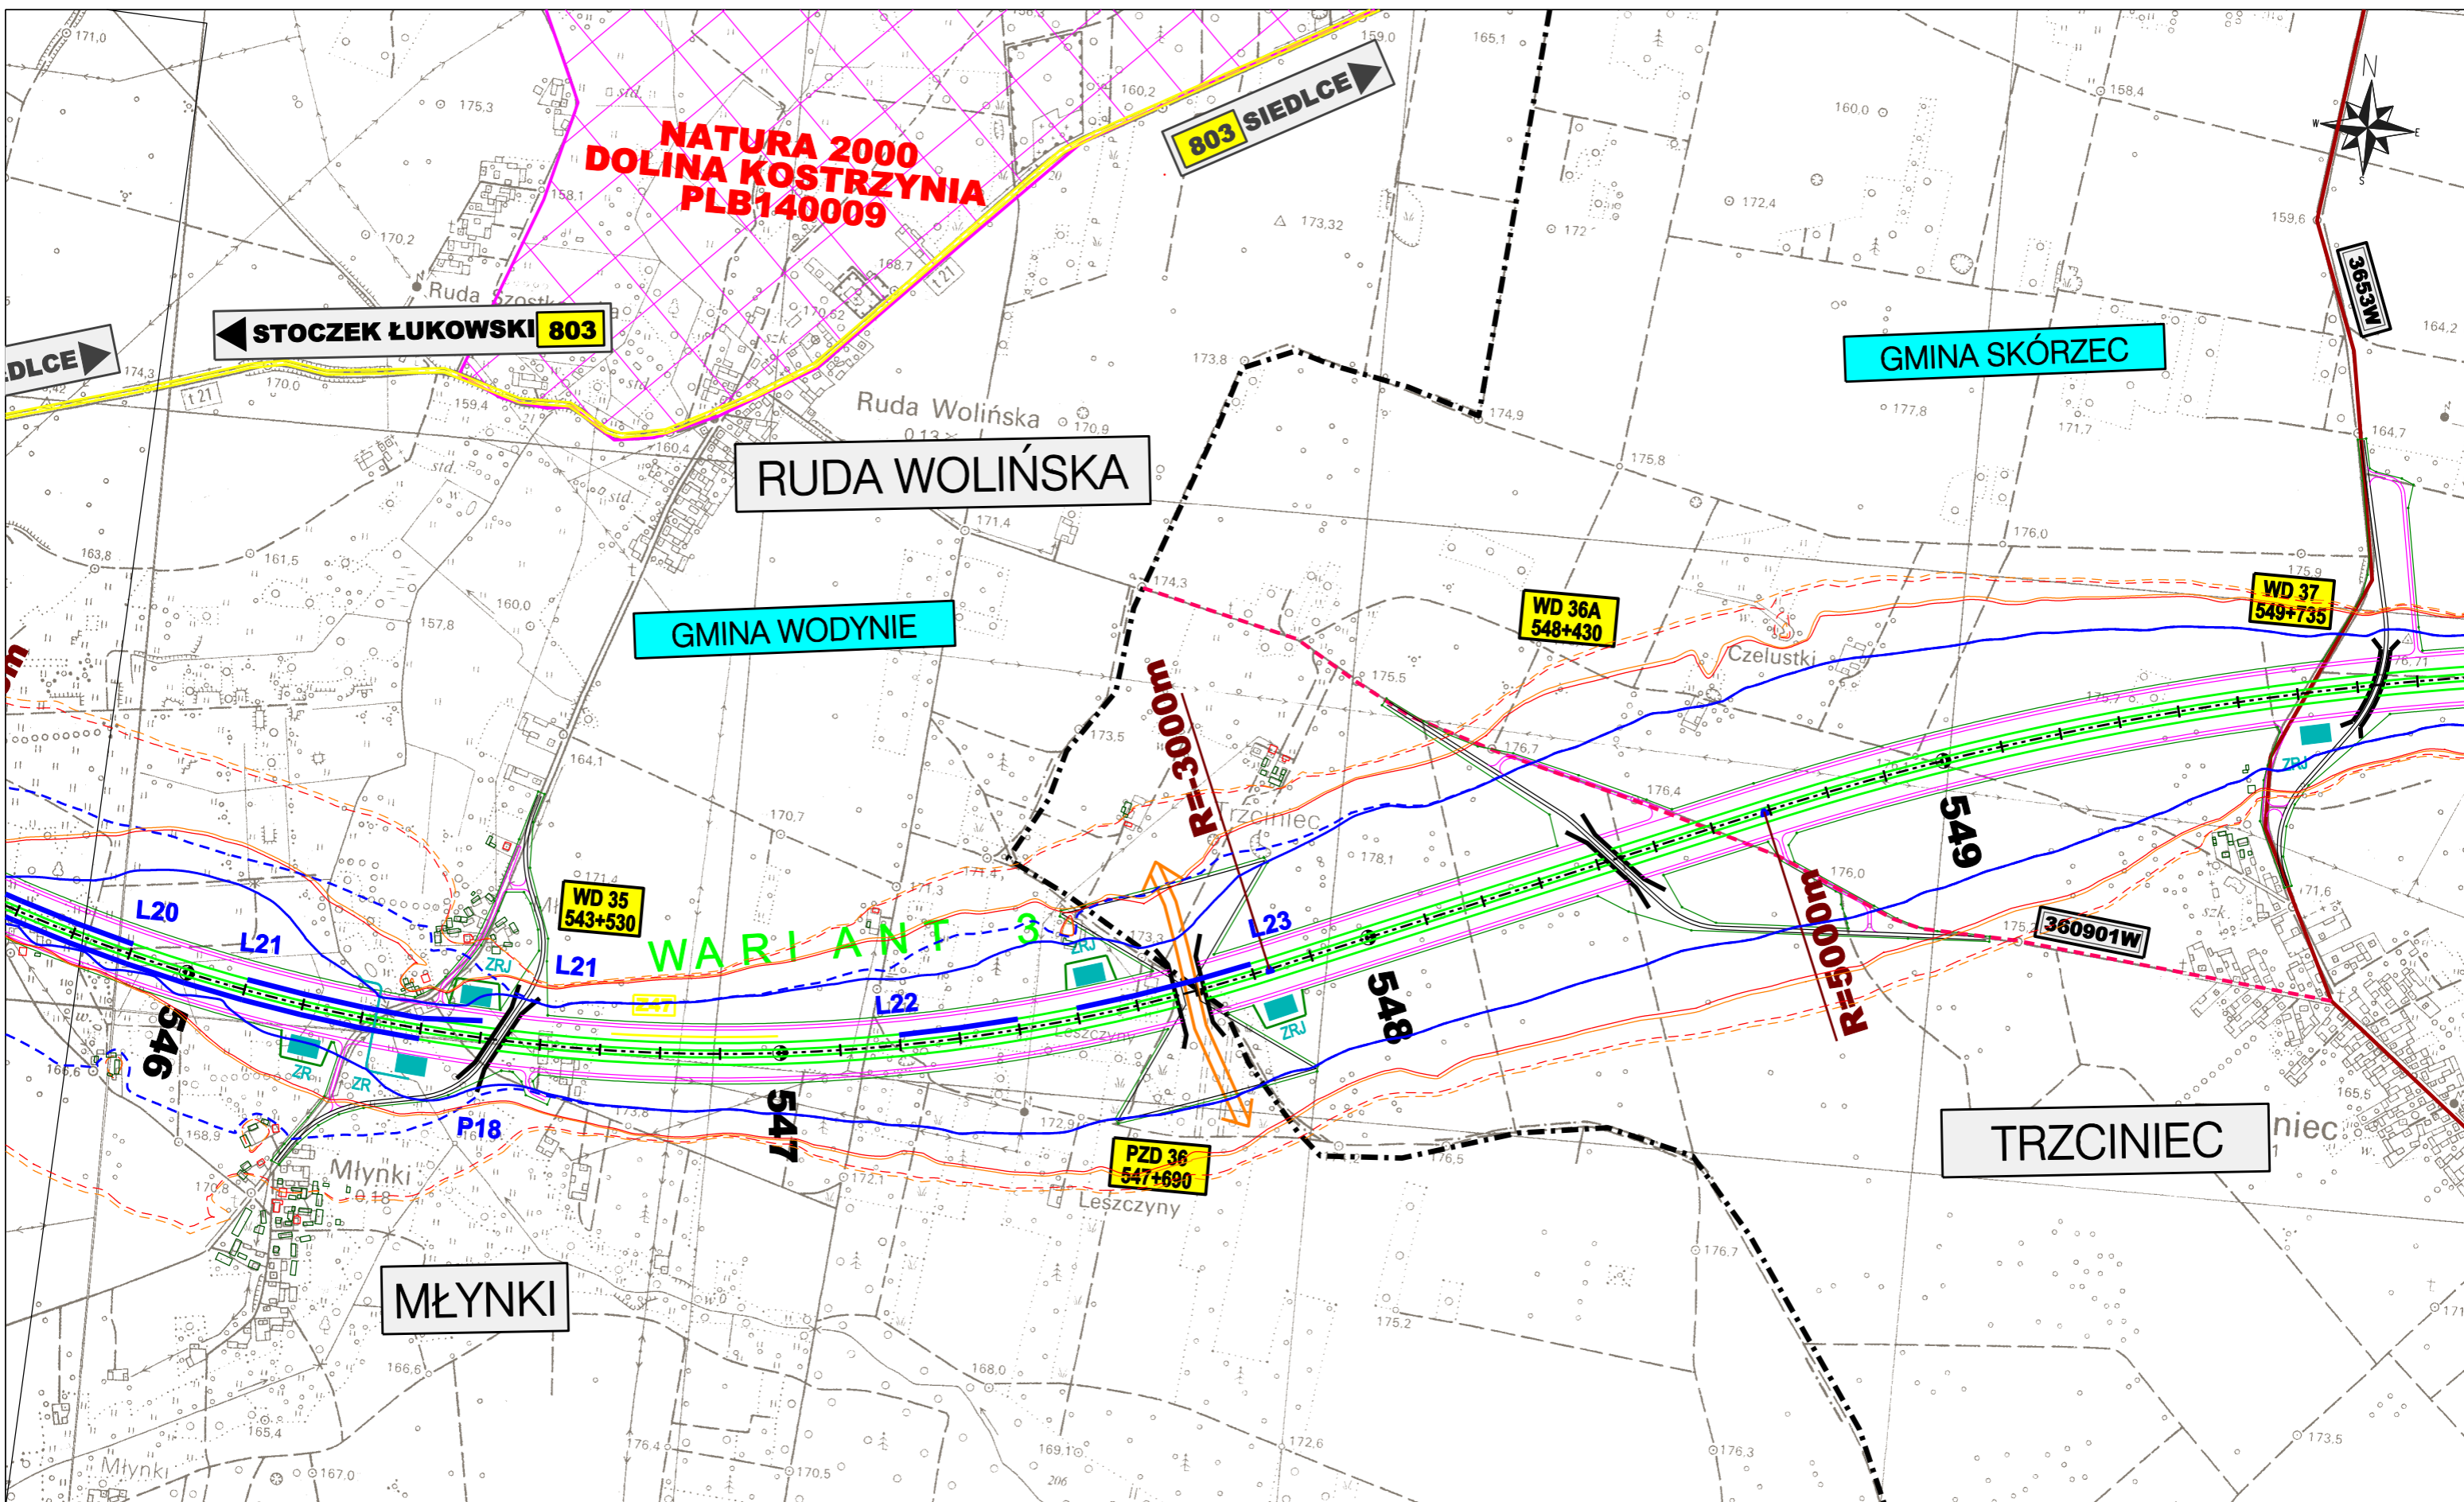

|   |  |  |   |  |  |
|---|--|--|---|--|--|
| <p>ZAMAWIAJĄCY:</p>  <p><b>GENERALNA DYREKCJA<br/>DRÓG KRAJOWYCH I AUTOSTRAD</b><br/>00-848 WARSZAWA<br/>ul. Żelazna 59<br/>tel. (22) 375 88 88</p> | <p>KONSORCJUM FIRM:</p>  <p><b>DHV POLSKA Sp. z o.o.</b><br/>ul. Domaniewska 41<br/>02-672 Warszawa<br/>tel. (22) 606 28 02 ; fax (22) 606 28 03<br/>e-mail: dhvpolska@dhv.pl</p> |  <p><b>MGGP S.A.</b><br/>ul. Kaczkowskiego 6<br/>33-100 Tamów<br/>tel. (14) 626 38 90 ; fax (14) 626 45 39<br/>e-mail: mggp@mggp.com.pl</p> |  <p><b>DRO-KONSULT Sp. z o.o.</b><br/>ul. Odrowąża 15<br/>03-310 Warszawa<br/>tel/fax: (22) 614 47 77<br/>e-mail: warszawa@drokonsult.com.pl</p> |  <p><b>EUROSTRADA Sp. z o.o.</b><br/>ul. Pyszniańska 18<br/>02-829 Warszawa<br/>tel/fax: (22) 644 87 62<br/>e-mail: biuro@eurostrada.pl</p> | <p>Nazwa i adres obiektu budowlanego:</p> <p><b>AUTOSTRADA A-2 NA ODCINKU WARSZAWA - KUKURYKI</b></p> <hr/> <p>Nazwa rysunku: <b>Projektowane urządzenia ochrony środowiska</b><br/>Skala 1:10000 - WARIANT 3</p> <p>Nr rysunku:<br/><b>8.3.16</b></p> |
|---|--|--|---|--|--|

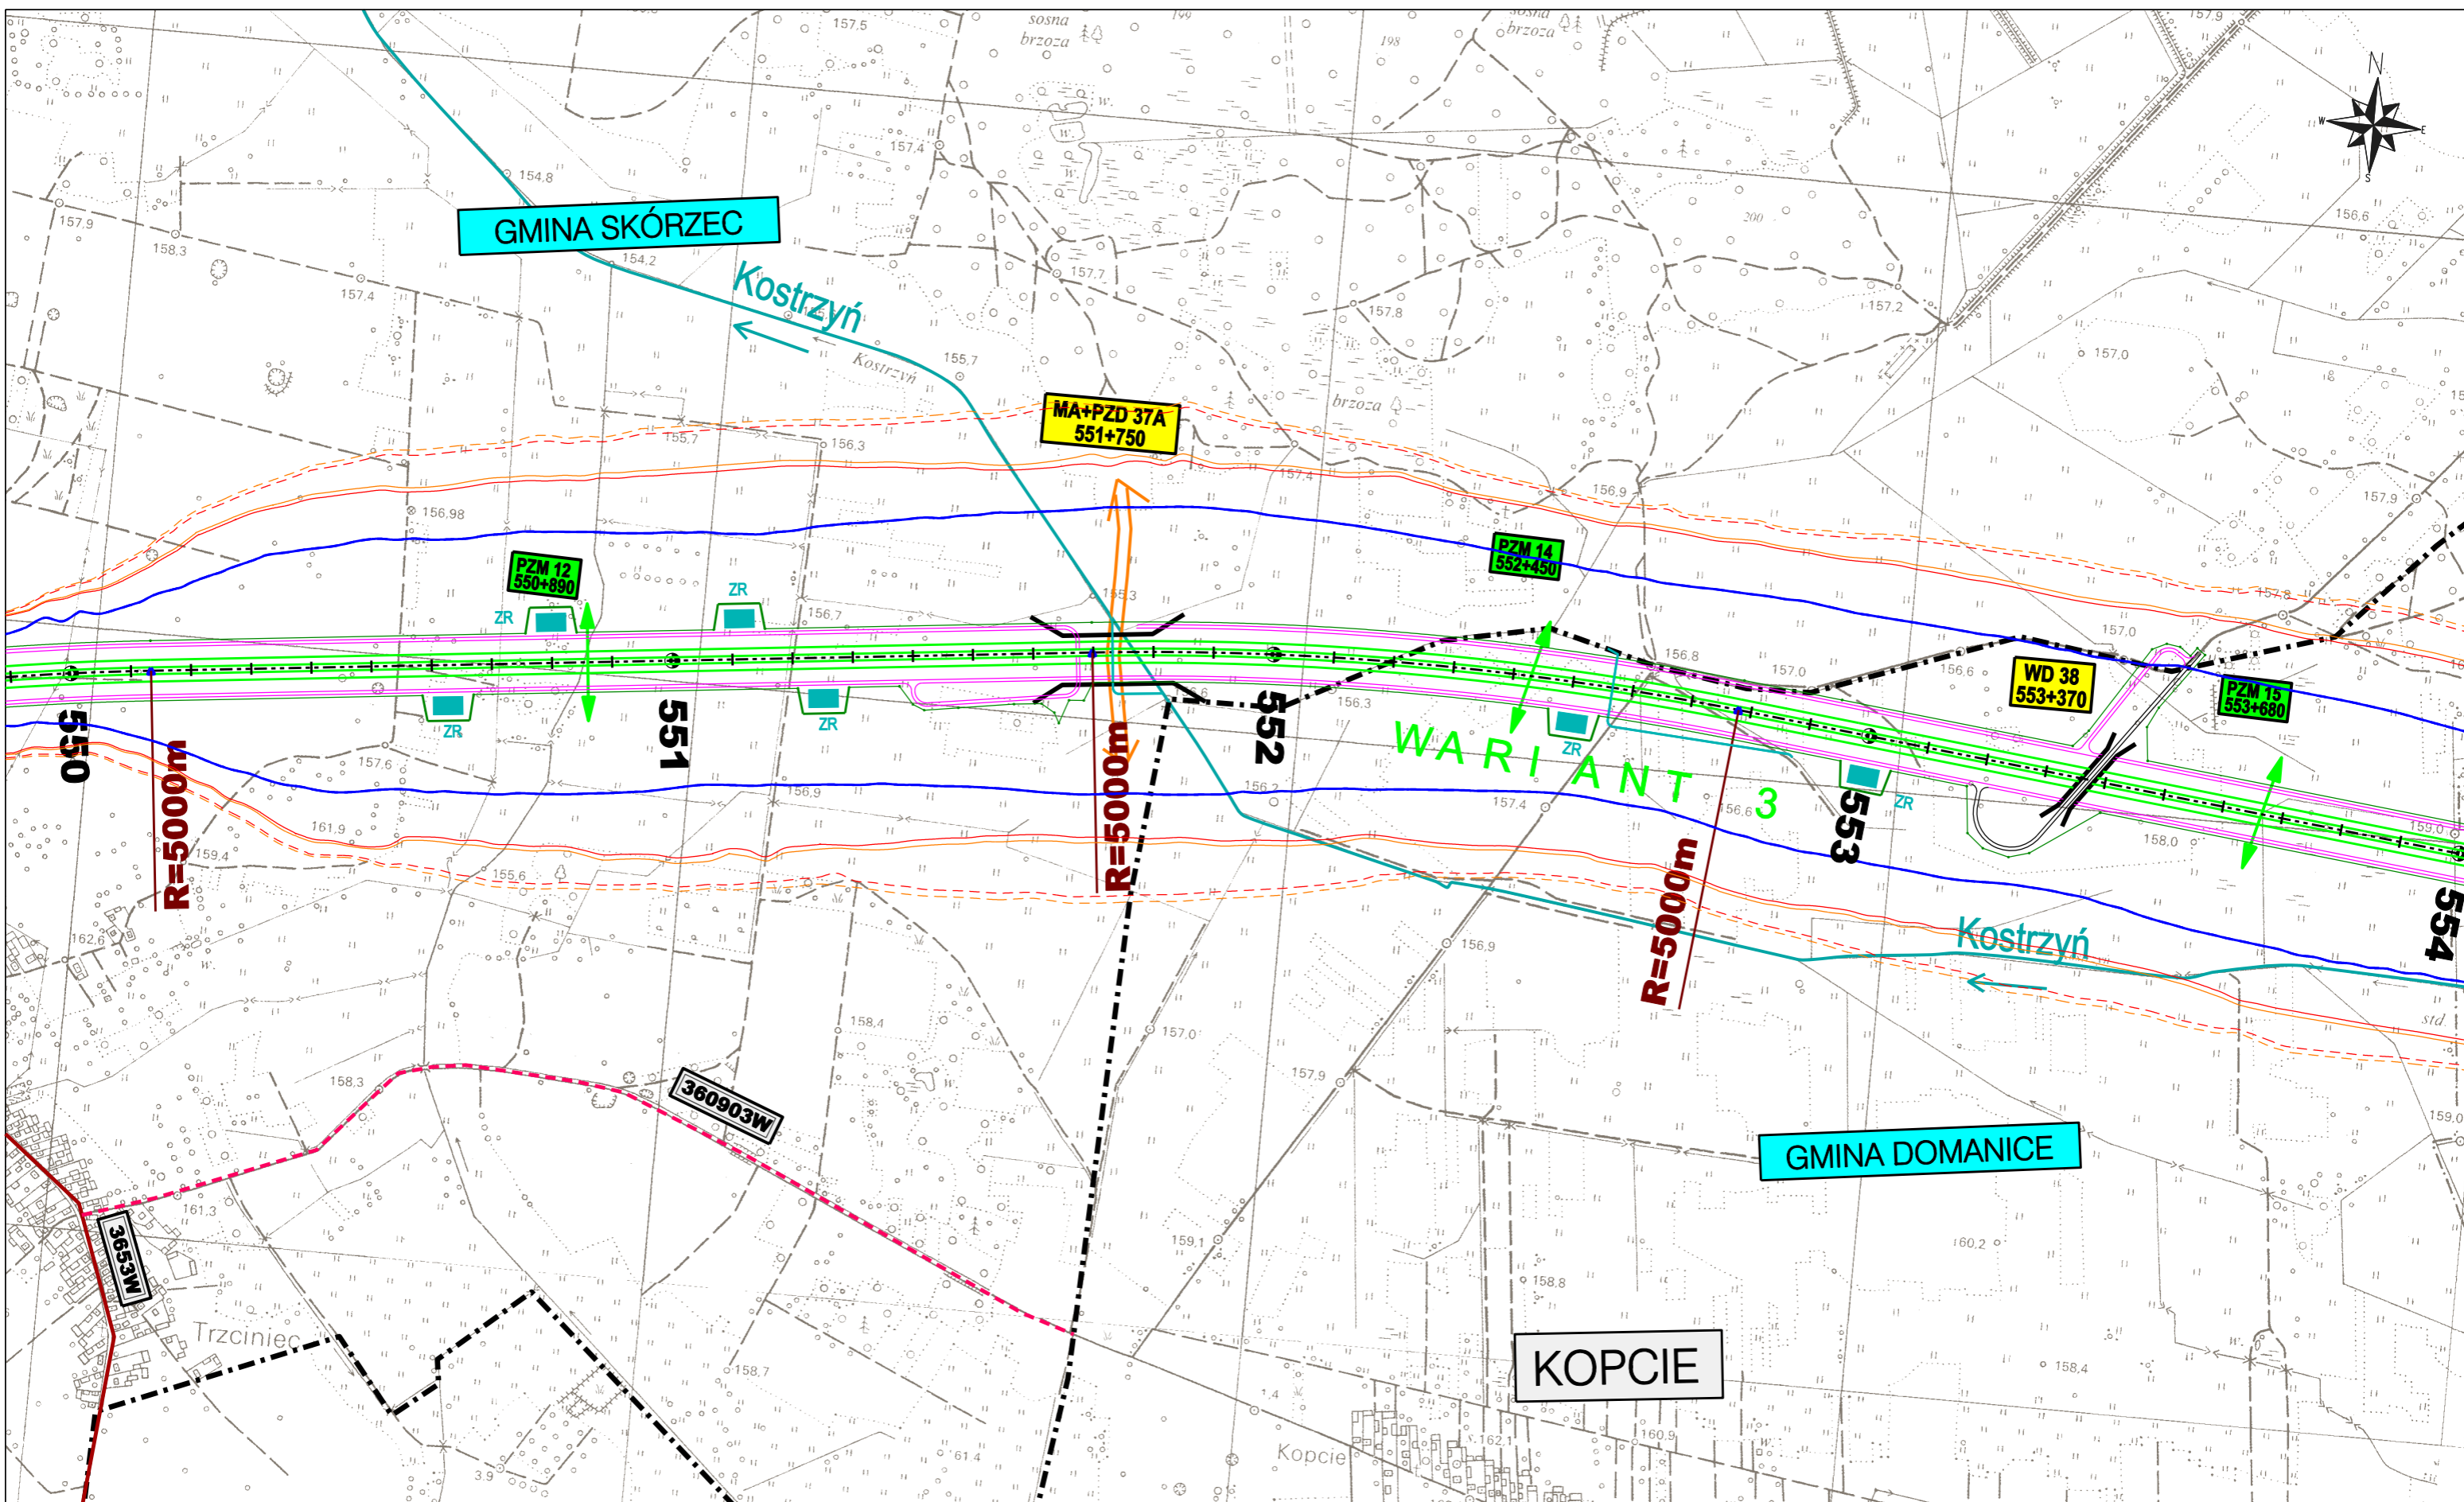

|  |   |  |   |  |  |  |
|--|---|--|---|--|--|--|
| <b>ZAMAWIAJĄCY:</b><br><br><b>GENERALNA DYREKCJA<br/>         DRÓG KRAJOWYCH I AUTOSTRAD</b><br>00-848 WARSZAWA<br>ul. Żelazna 59<br>tel. (22) 375 88 88 | <b>KONSORCJUM FIRM:</b><br><br><b>DHV POLSKA Sp. z o.o.</b><br>ul. Domaniewska 41<br>02-672 Warszawa<br>tel. (22) 606 28 02 ; fax (22) 606 28 03<br>e-mail: dhvpolska@dhv.pl | <br><b>MGGP S.A.</b><br>ul. Kaczkowskiego 6<br>33-100 Tamów<br>tel. (14) 626 38 90 ; fax (14) 626 45 39<br>e-mail: mggp@mggp.com.pl | <br><b>DRO-KONSULT Sp. z o.o.</b><br>ul. Odrowąża 15<br>03-310 Warszawa<br>tel/fax: (22) 614 47 77<br>e-mail: warszawa@drokonsult.com.pl | <br><b>EUROSTRADA Sp. z o.o.</b><br>ul. Pyszniańska 18<br>02-829 Warszawa<br>tel/fax: (22) 644 87 62<br>e-mail: biuro@eurostrada.pl | Nazwa i adres obiektu budowlanego:<br><b>AUTOSTRADA A-2 NA ODCINKU WARSZAWA - KUKURYKI</b>           |  |
|  |   |  |   |  | Nazwa rysunku: <b>Projektowane urządzenia ochrony środowiska</b><br><b>Skala 1:10000 - WARIANT 3</b> |  |

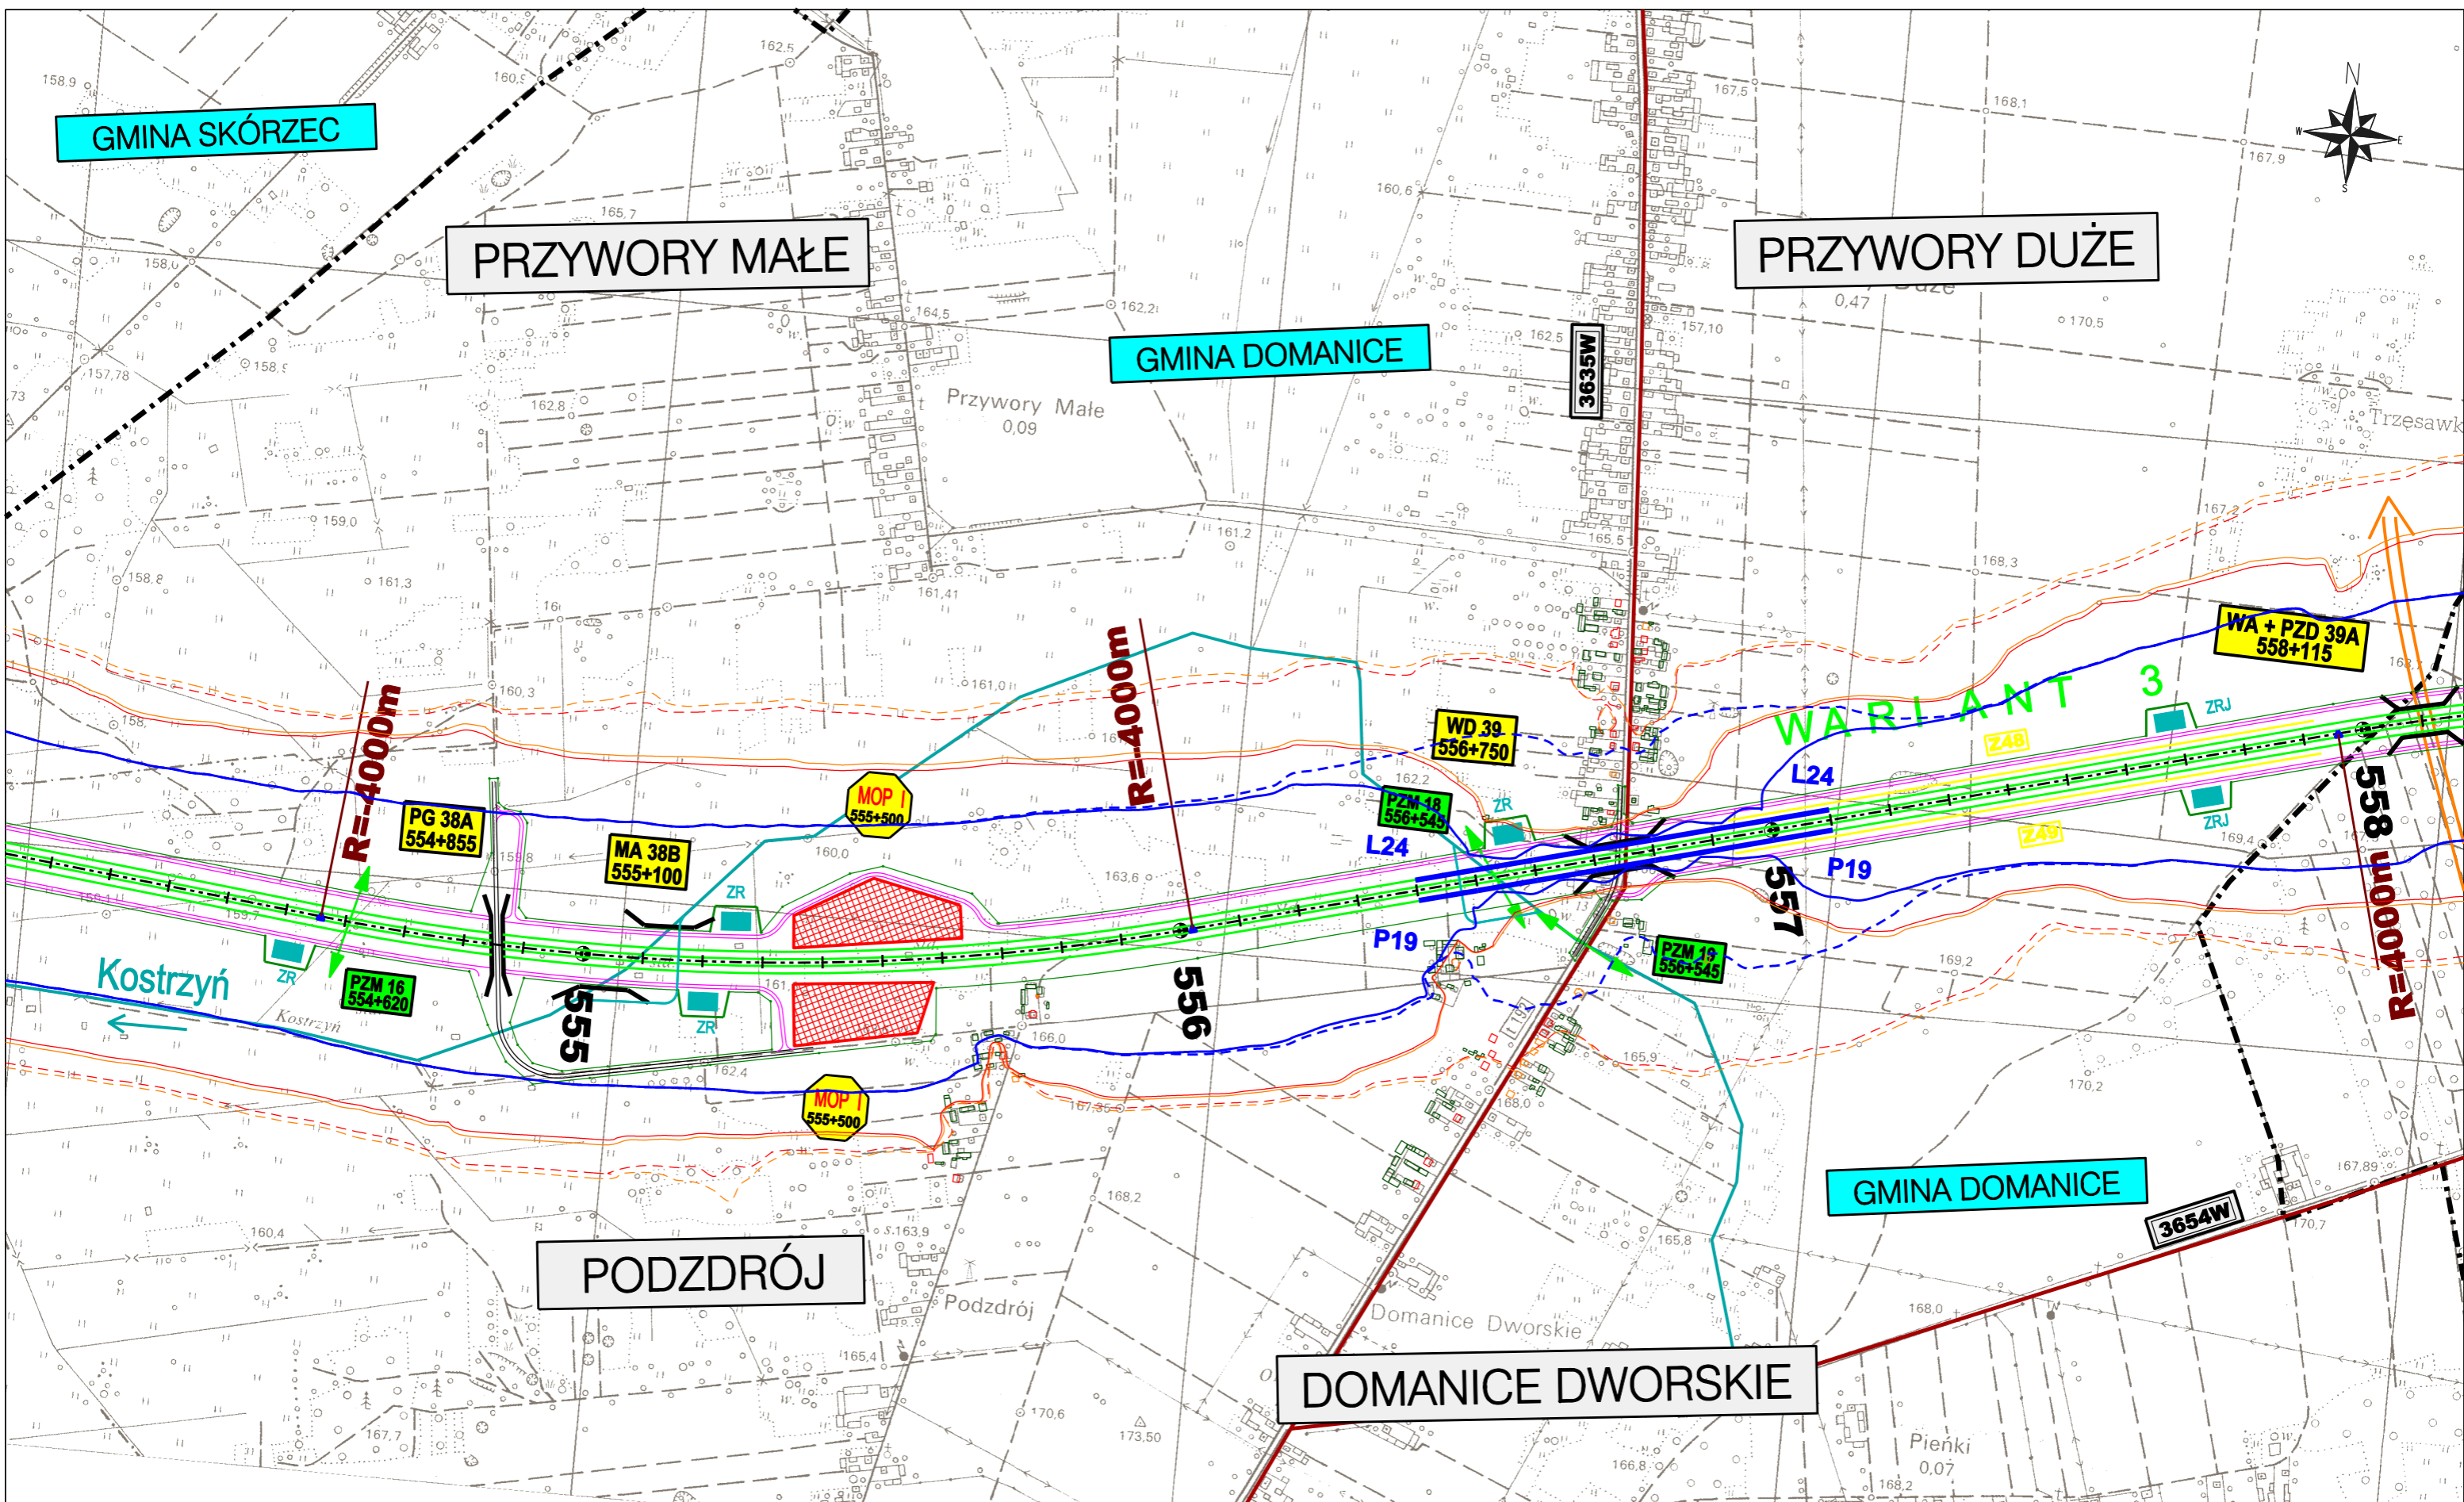

ZAMAWIAJĄCY:  
**GENERALNA DYREKCJA  
 DRÓG KRAJOWYCH I AUTOSTRAD**  
 00-848 WARSZAWA  
 ul. Żelazna 59  
 tel. (22) 375 88 88

KONSORCJUM FIRM:  
  
**DHW POLSKA Sp. z o.o.**  
 ul. Domaniewska 41  
 02-672 Warszawa  
 tel. (22) 606 28 02 ; fax (22) 606 28 03  
 e-mail: dhwpolska@dhv.pl

  
**MGGP S.A.**  
 ul. Kaczkowskiego 6  
 33-100 Tamów  
 tel. (14) 626 38 90 ; fax (14) 626 45 39  
 e-mail: mggp@mggp.com.pl


  
**DRO-KONSULT Sp.z o.o.**  
 ul. Odrowąża 15  
 03-310 Warszawa  
 tel./fax: (22) 614 47 77  
 e-mail: warszawa@drokonsult.com.pl

PODWYKONAWCA:  
  
**EUROSTRADA Sp.z o.o.**  
 ul. Pyszniańska 18  
 02-829 Warszawa  
 tel/fax: (22) 644 87 62  
 e-mail: biuro@eurostrada.pl


Nazwa i adres obiektu budowlanego:  
**AUTOSTRADA A-2 NA ODCINKU WARSZAWA - KUKURYKI**



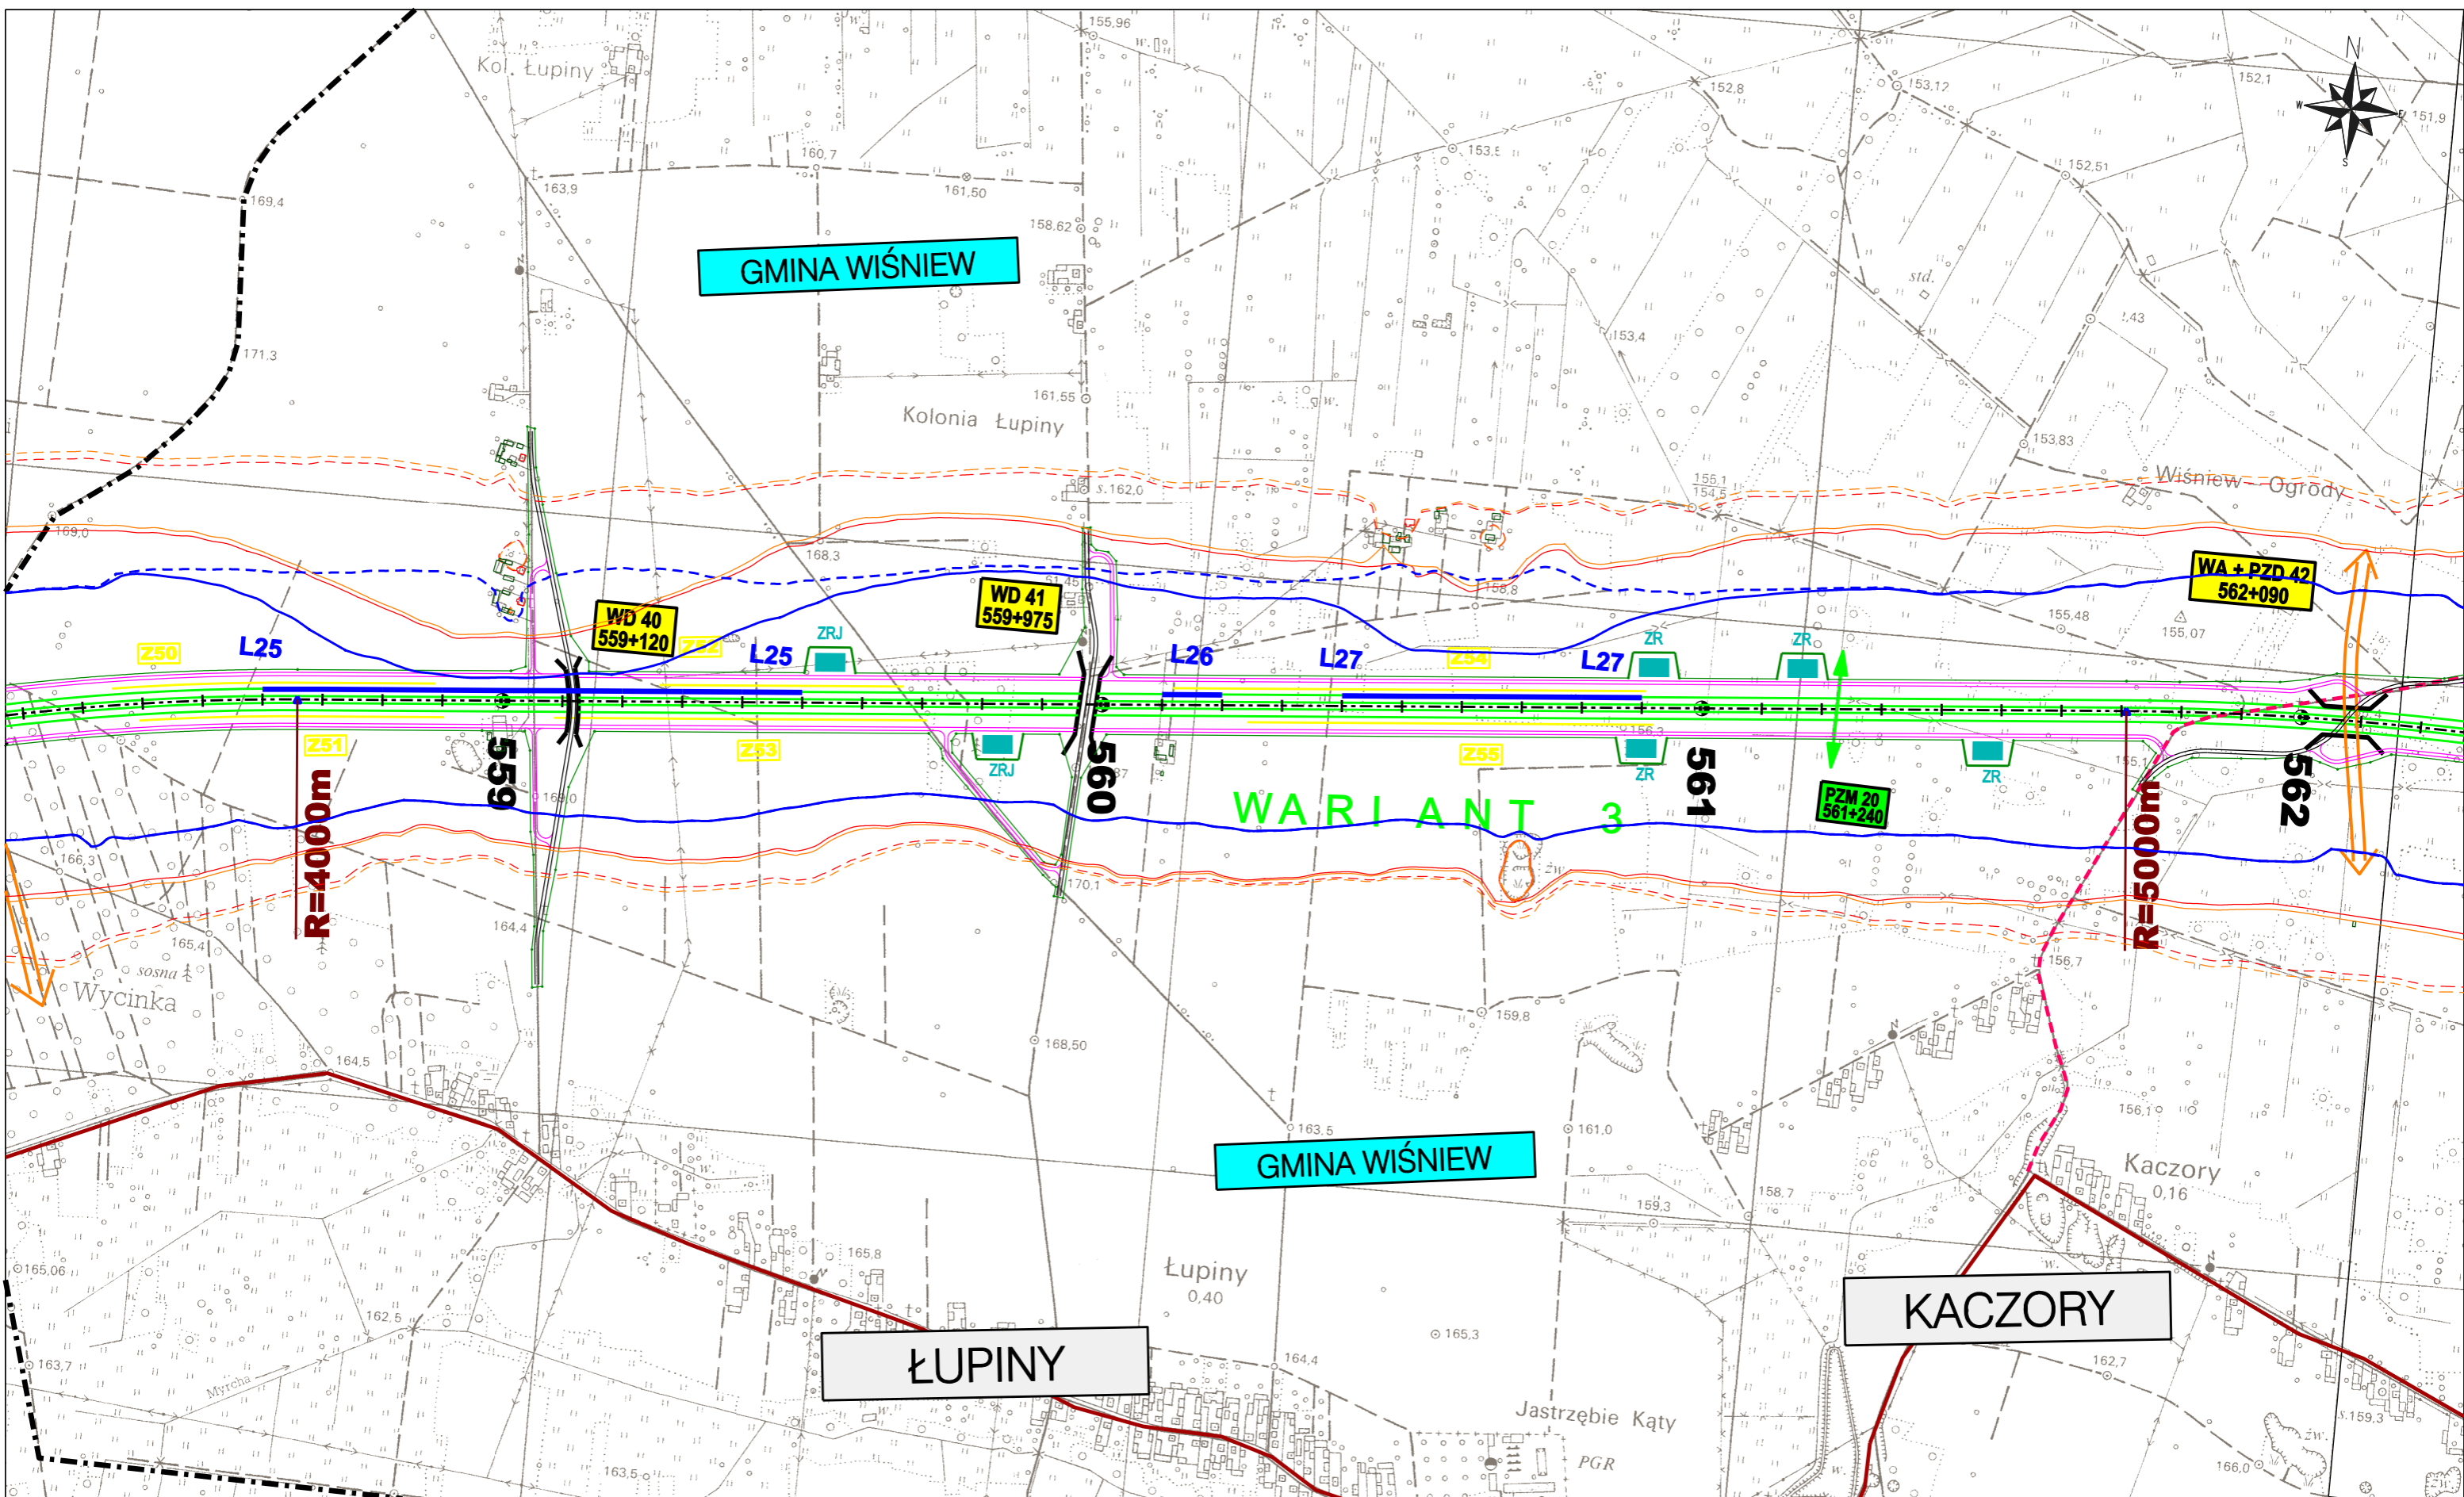


Nazwa rysunku: **Projektowane urządzenia ochrony środowiska**  
 Skala 1:10000 - WARIANT 3


Nr rysunku:  
**8.3.18**

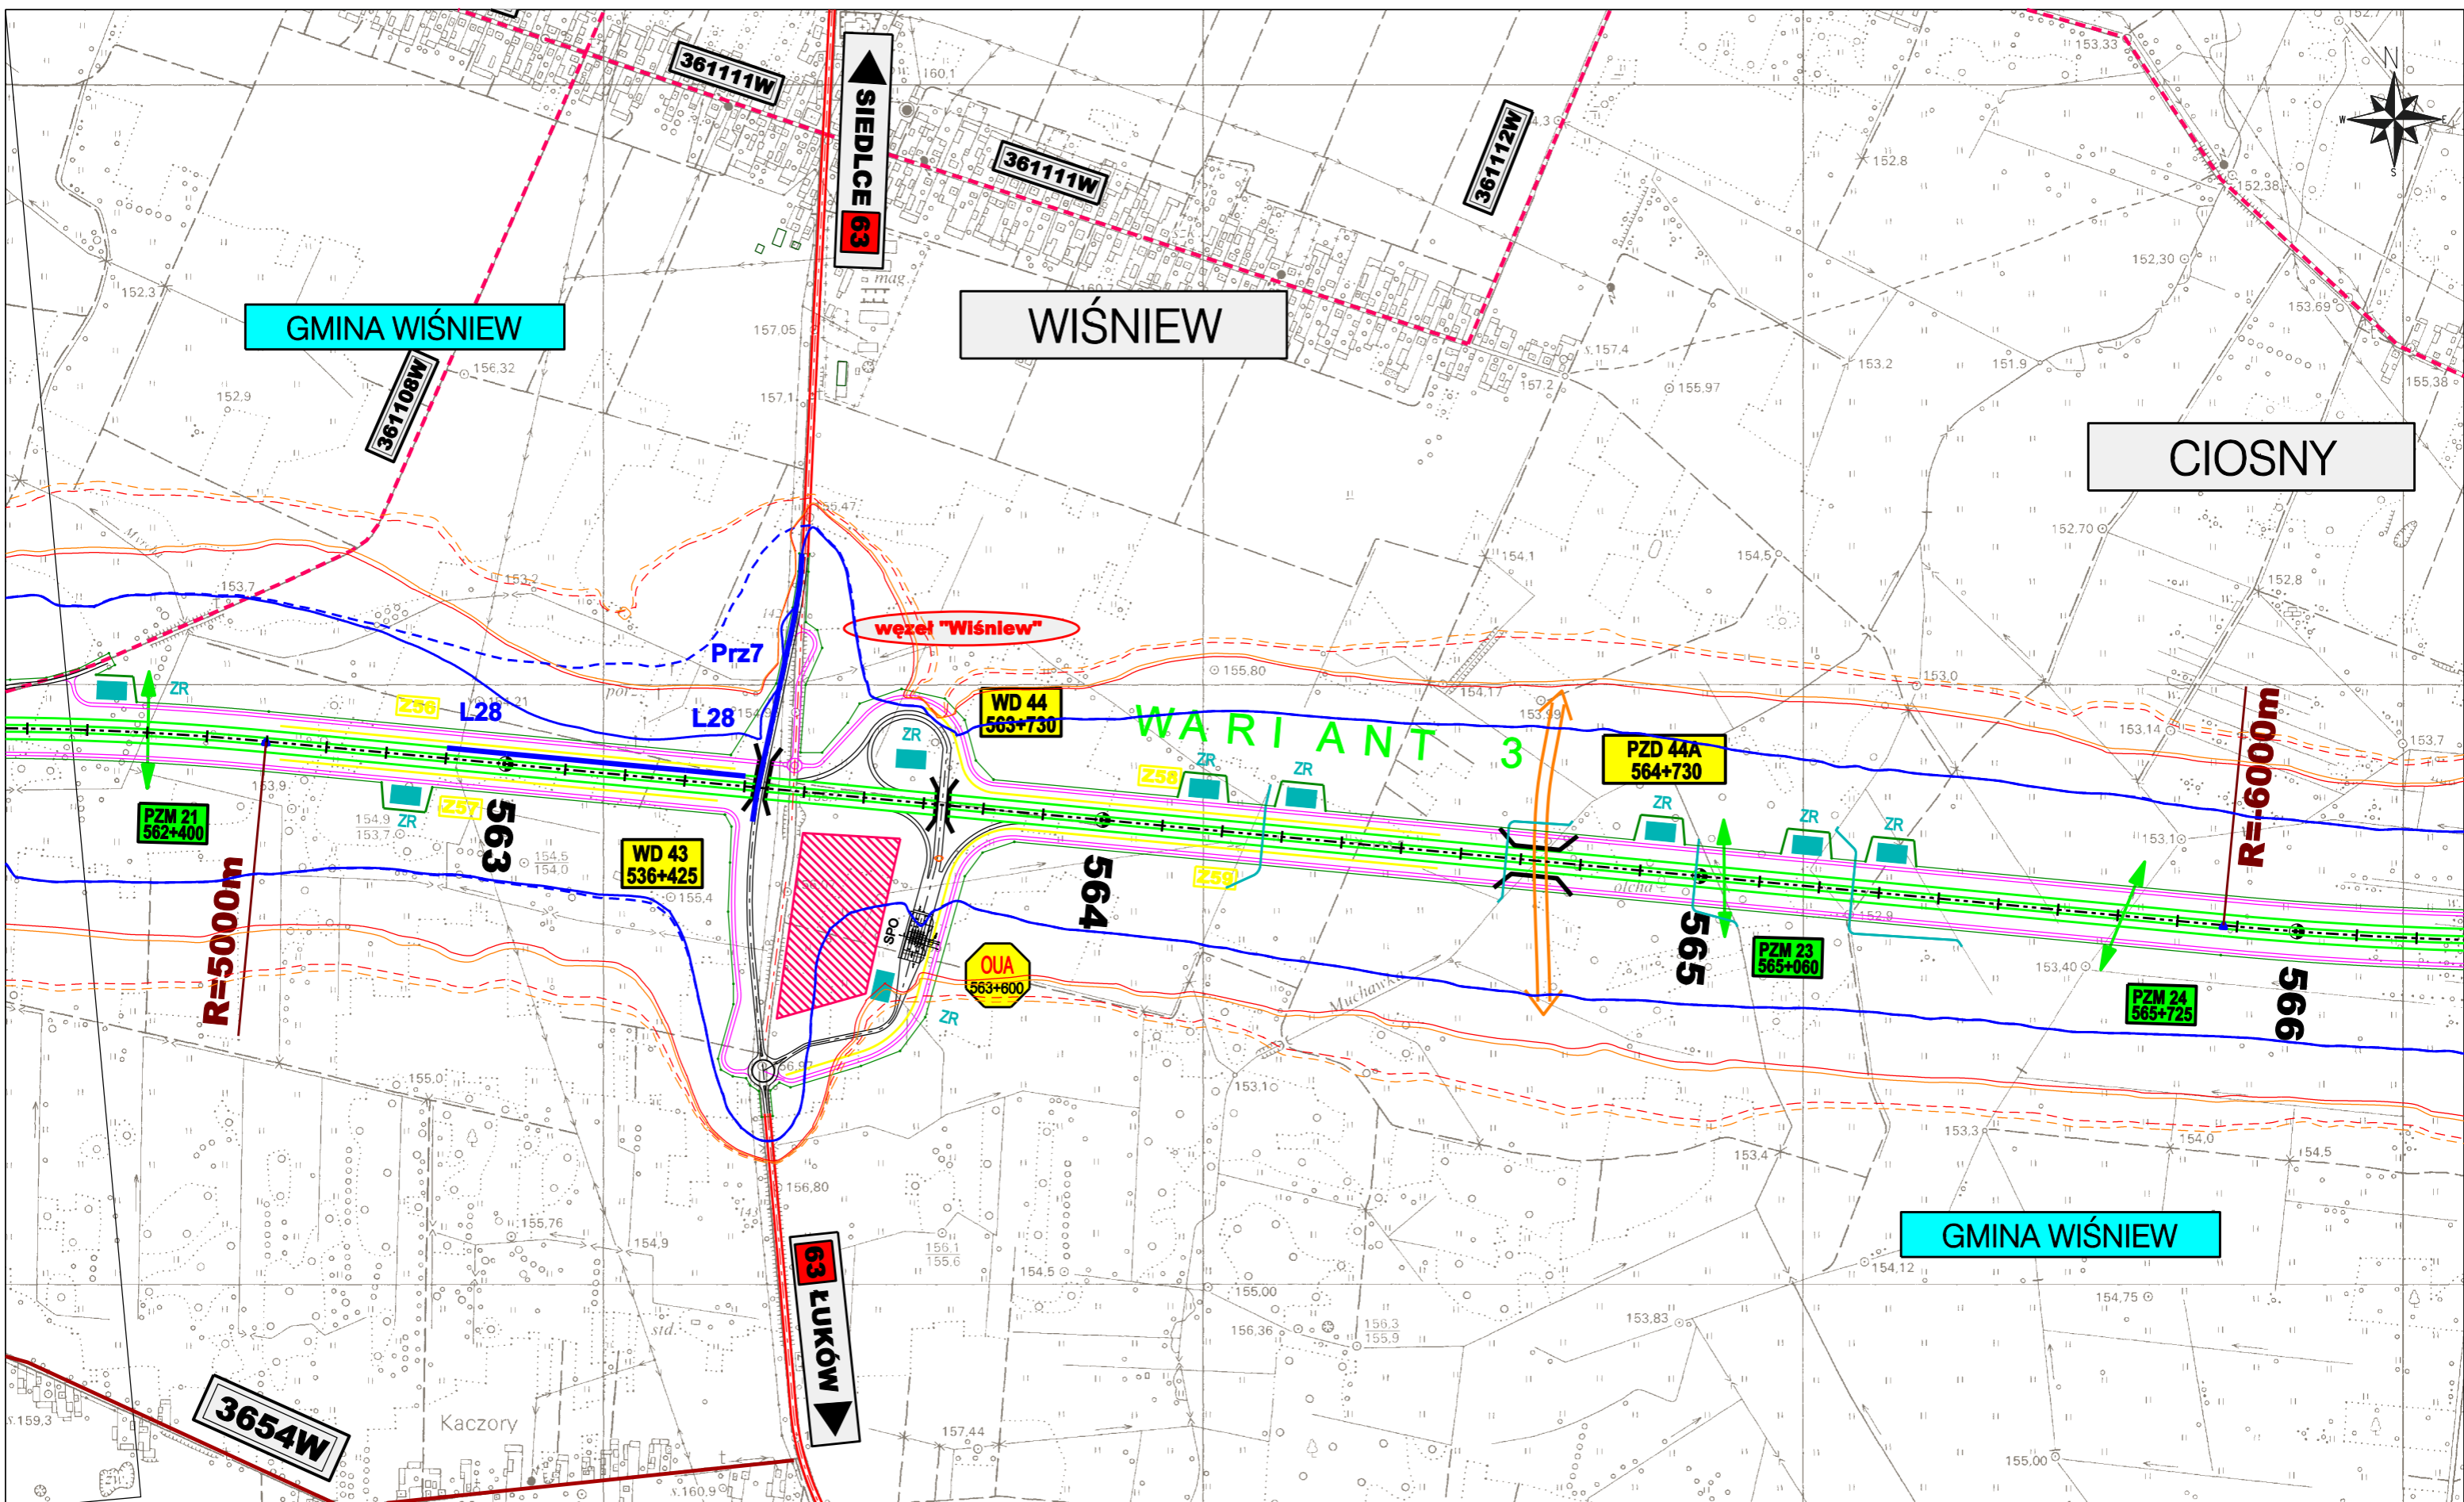

|   |  |  |   |  |  |
|---|--|--|---|--|--|
| <b>ZAMAWIAJĄCY:</b><br> <b>GENERALNA DYREKCJA<br/>         DRÓG KRAJOWYCH I AUTOSTRAD</b><br>00-848 WARSZAWA<br>ul. Żelazna 59<br>tel. (22) 375 88 88 | <b>KONSORCJUM FIRM:</b><br>    |  |   | <b>PODWYKONAWCA:</b><br>Nazwa i adres obiektu budowlanego:<br><b>AUTOSTRADA A-2 NA ODCINKU WARSZAWA - KUKURYKI</b>       |  |
|   | DHV POLSKA Sp. z o.o.<br>ul. Domaniewska 41<br>02-672 Warszawa<br>tel. (22) 606 28 02 ; fax (22) 606 28 03<br>e-mail: dhvpolska@dhv.pl   | MGPP S.A.<br>ul. Kaczkowskiego 6<br>33-100 Tamów<br>tel. (14) 626 38 90 ; fax (14) 626 45 39<br>e-mail: mgpp@mgpp.com.pl | DRO-KONSULT Sp. z o.o.<br>ul. Odrowąża 15<br>03-310 Warszawa<br>tel/fax: (22) 614 47 77<br>e-mail: warszawa@drokonsult.com.pl | EUROSTRADA Sp. z o.o.<br>ul. Pyszniańska 18<br>02-829 Warszawa<br>tel/fax: (22) 644 87 62<br>e-mail: biuro@eurostrada.pl | Nazwa rysunku: <b>Projektowane urządzenia ochrony środowiska</b><br><b>Skala 1:10000 - WARIANT 3</b> |



|  |   |   |  |  |  |
|--|---|---|--|--|--|
| <p>ZAMAWIAJĄCY:</p>  <p>GENERALNA DYREKCJA<br/>DRÓG KRAJOWYCH I AUTOSTRAD<br/>00-848 WARSZAWA<br/>ul. Żelazna 59<br/>tel. (22) 375 88 88</p> | <p>KONSORCJUM FIRM:</p>  <p>DHV POLSKA Sp. z o.o.<br/>ul. Domaniewska 41<br/>02-672 Warszawa<br/>tel. (22) 606 28 02 ; fax (22) 606 28 03<br/>e-mail: dhvpolska@dhv.pl</p> |  <p>MGGP S.A.<br/>ul. Kaczkowskiego 6<br/>33-100 Tamów<br/>tel. (14) 626 38 90 ; fax (14) 626 45 39<br/>e-mail: mggp@mggp.com.pl</p> |  <p>DRO-KONSULT Sp. z o.o.<br/>ul. Odrowąża 15<br/>03-310 Warszawa<br/>tel/fax: (22) 614 47 77<br/>e-mail: warszawa@drokonsult.com.pl</p> | <p>PODWYKONAWCA:</p>  <p>EUROSTRADA Sp. z o.o.<br/>ul. Pyszniańska 18<br/>02-829 Warszawa<br/>tel/fax: (22) 644 87 62<br/>e-mail: biuro@eurostrada.pl</p> | <p>Nazwa i adres obiektu budowlanego:</p> <p><b>AUTOSTRADA A-2 NA ODCINKU WARSZAWA - KUKURYKI</b></p> <hr/> <p>Nazwa rysunku: <b>Projektowane urządzenia ochrony środowiska</b><br/>Skala 1:10000 - WARIANT 3</p> <p>Nr rysunku:<br/><b>8.3.20</b></p> |
|--|---|---|--|--|--|

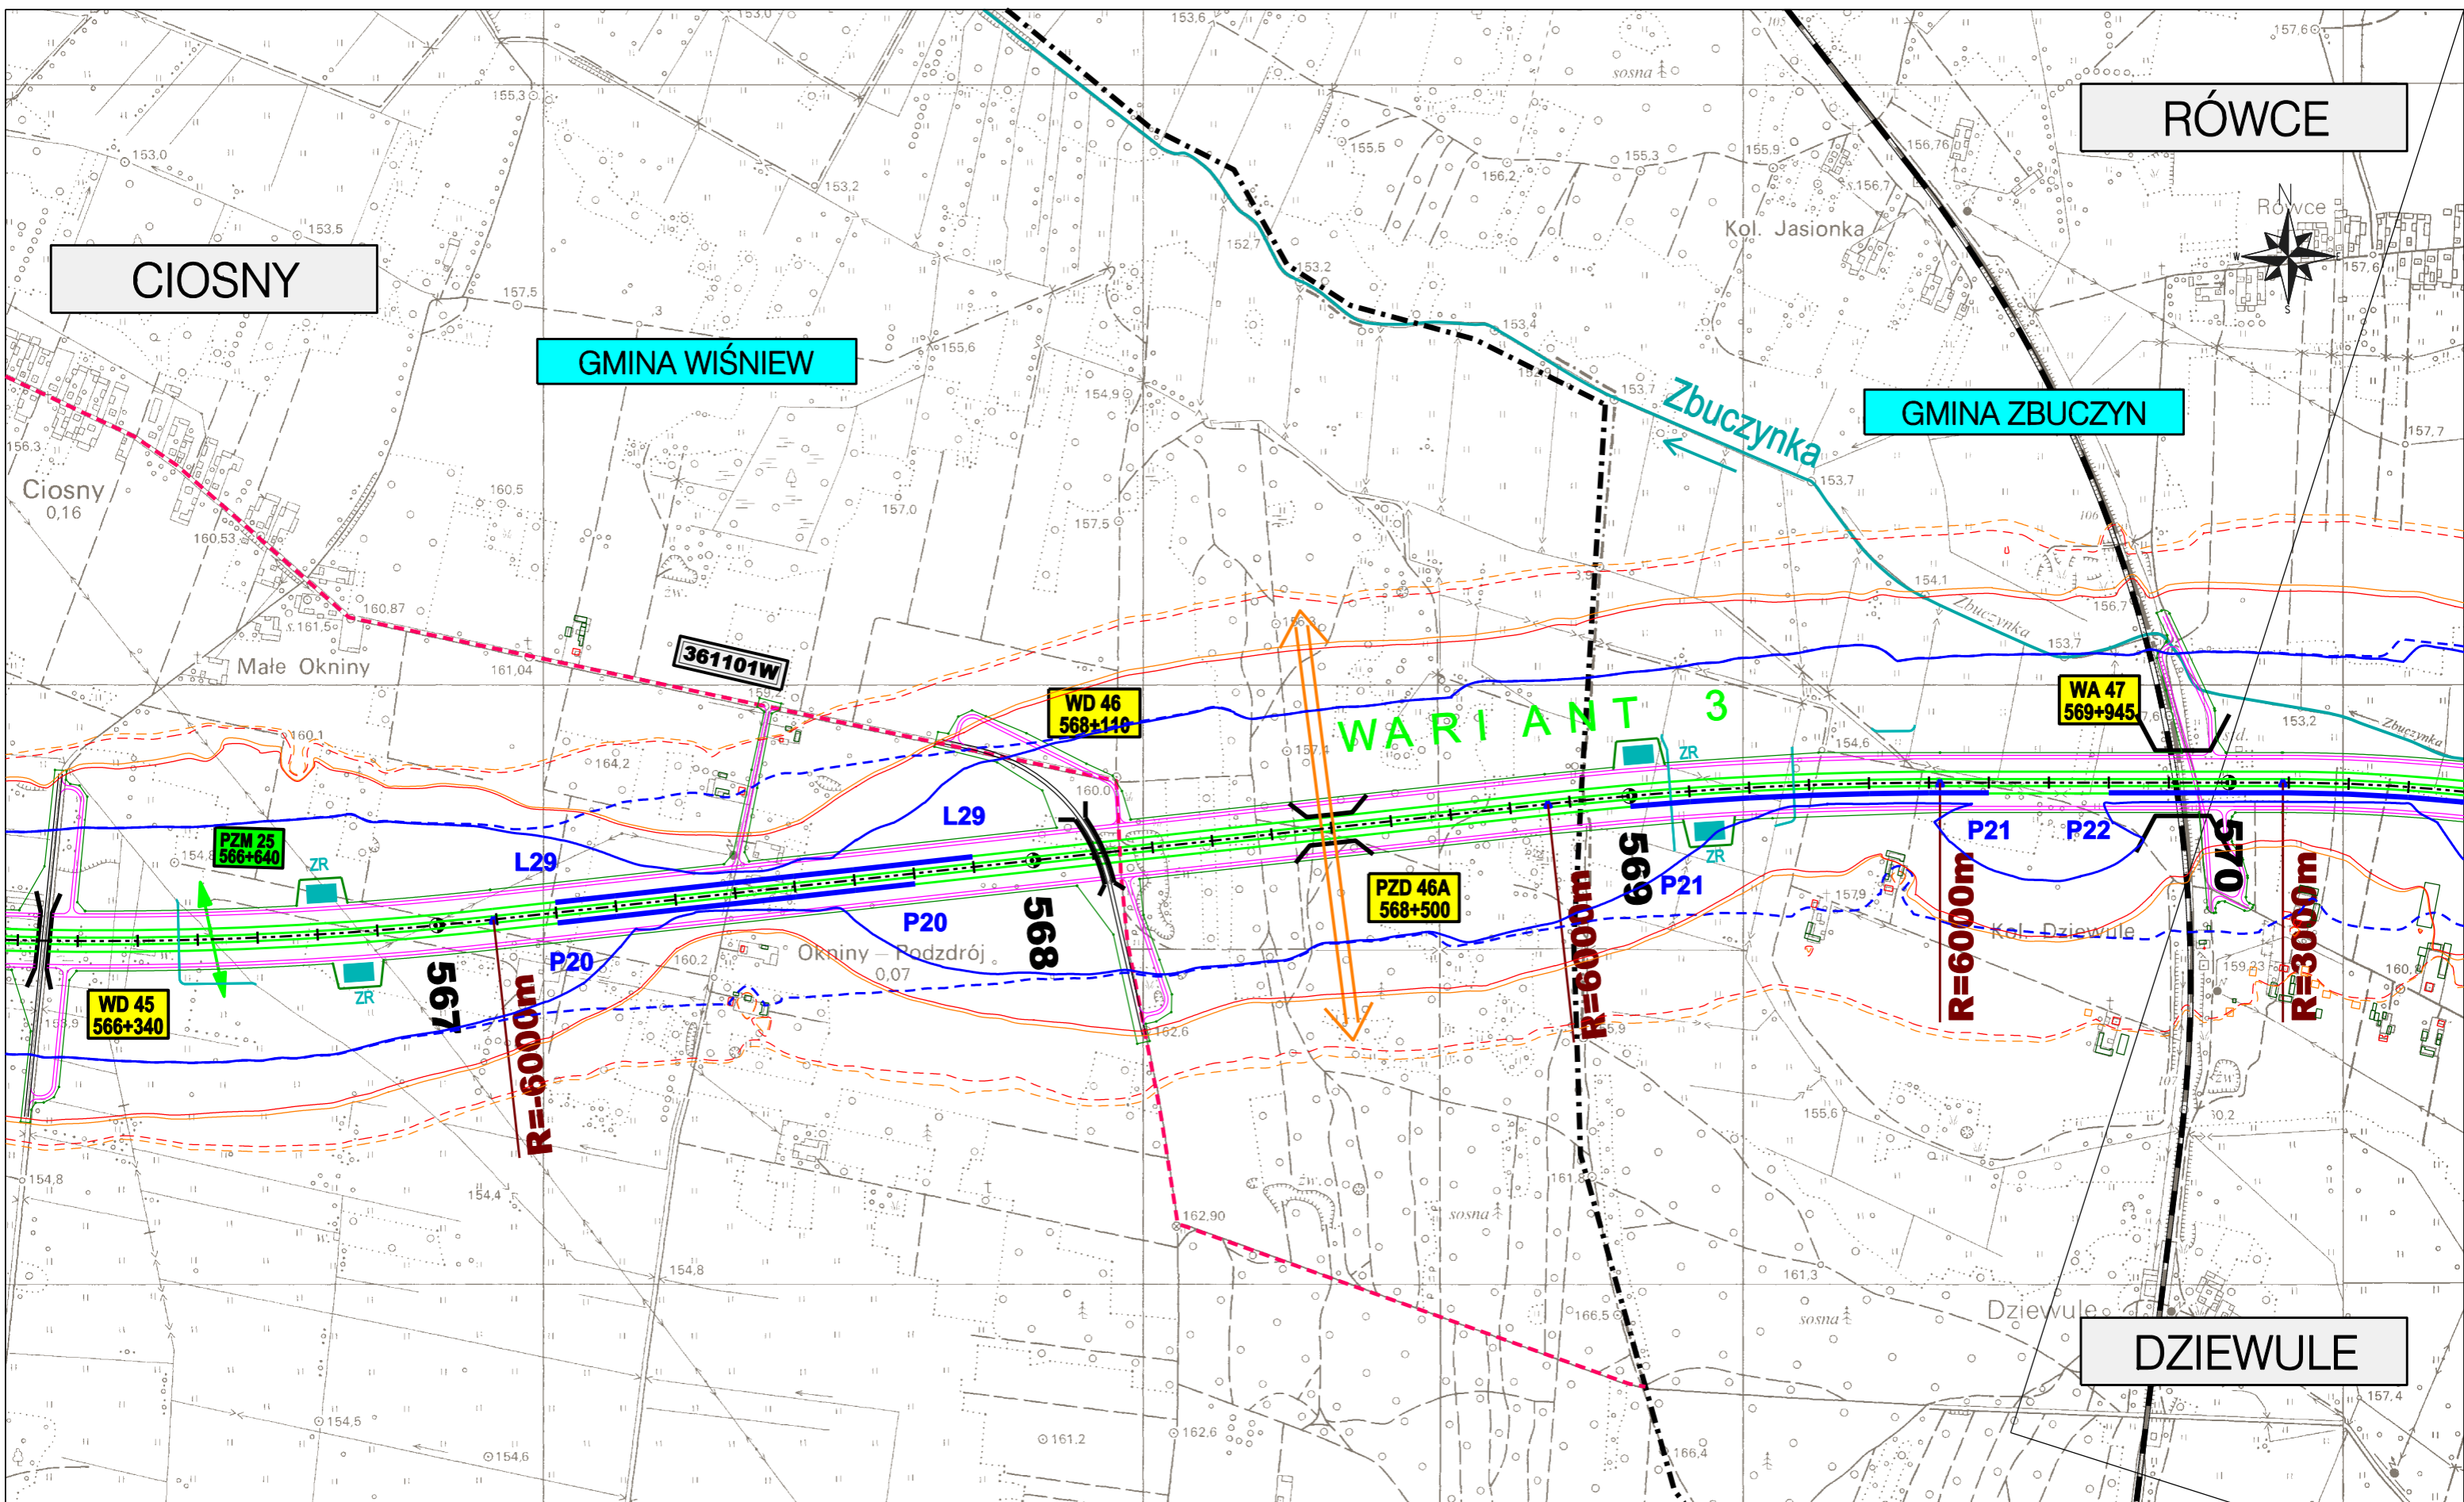

ZAMAWIAJĄCY:  
**GENERALNA DYREKCJA  
 DRÓG KRAJOWYCH I AUTOSTRAD**  
 00-848 WARSZAWA  
 ul. Żelazna 59  
 tel. (22) 375 88 88

KONSORCJUM FIRM:  
  
**DHW POLSKA Sp. z o.o.**  
 ul. Domaniewska 41  
 02-672 Warszawa  
 tel. (22) 606 28 02 ; fax (22) 606 28 03  
 e-mail: dhvpolska@dhv.pl

  
**MGGP S.A.**  
 ul. Kaczkowskiego 6  
 33-100 Tamów  
 tel. (14) 626 38 90 ; fax (14) 626 45 39  
 e-mail: mggp@mggp.com.pl

  
**DRO-KONSULT Sp.z o.o.**  
 ul. Odrowąża 15  
 03-310 Warszawa  
 tel/fax: (22) 614 47 77  
 e-mail: warszawa@drokonsult.com.pl


PODWYKONAWCA:  
  
**EUROSTRADA Sp.z o.o.**  
 ul. Pyszniańska 18  
 02-829 Warszawa  
 tel/fax: (22) 644 87 62  
 e-mail: biuro@eurostrada.pl

Nazwa i adres obiektu budowlanego:  
**AUTOSTRADA A-2 NA ODCINKU WARSZAWA - KUKURYKI**

Nazwa rysunku: **Projektowane urządzenia ochrony środowiska**  
 Skala 1:10000 - WARIANT 3

Nr rysunku:  
**8.3.21**



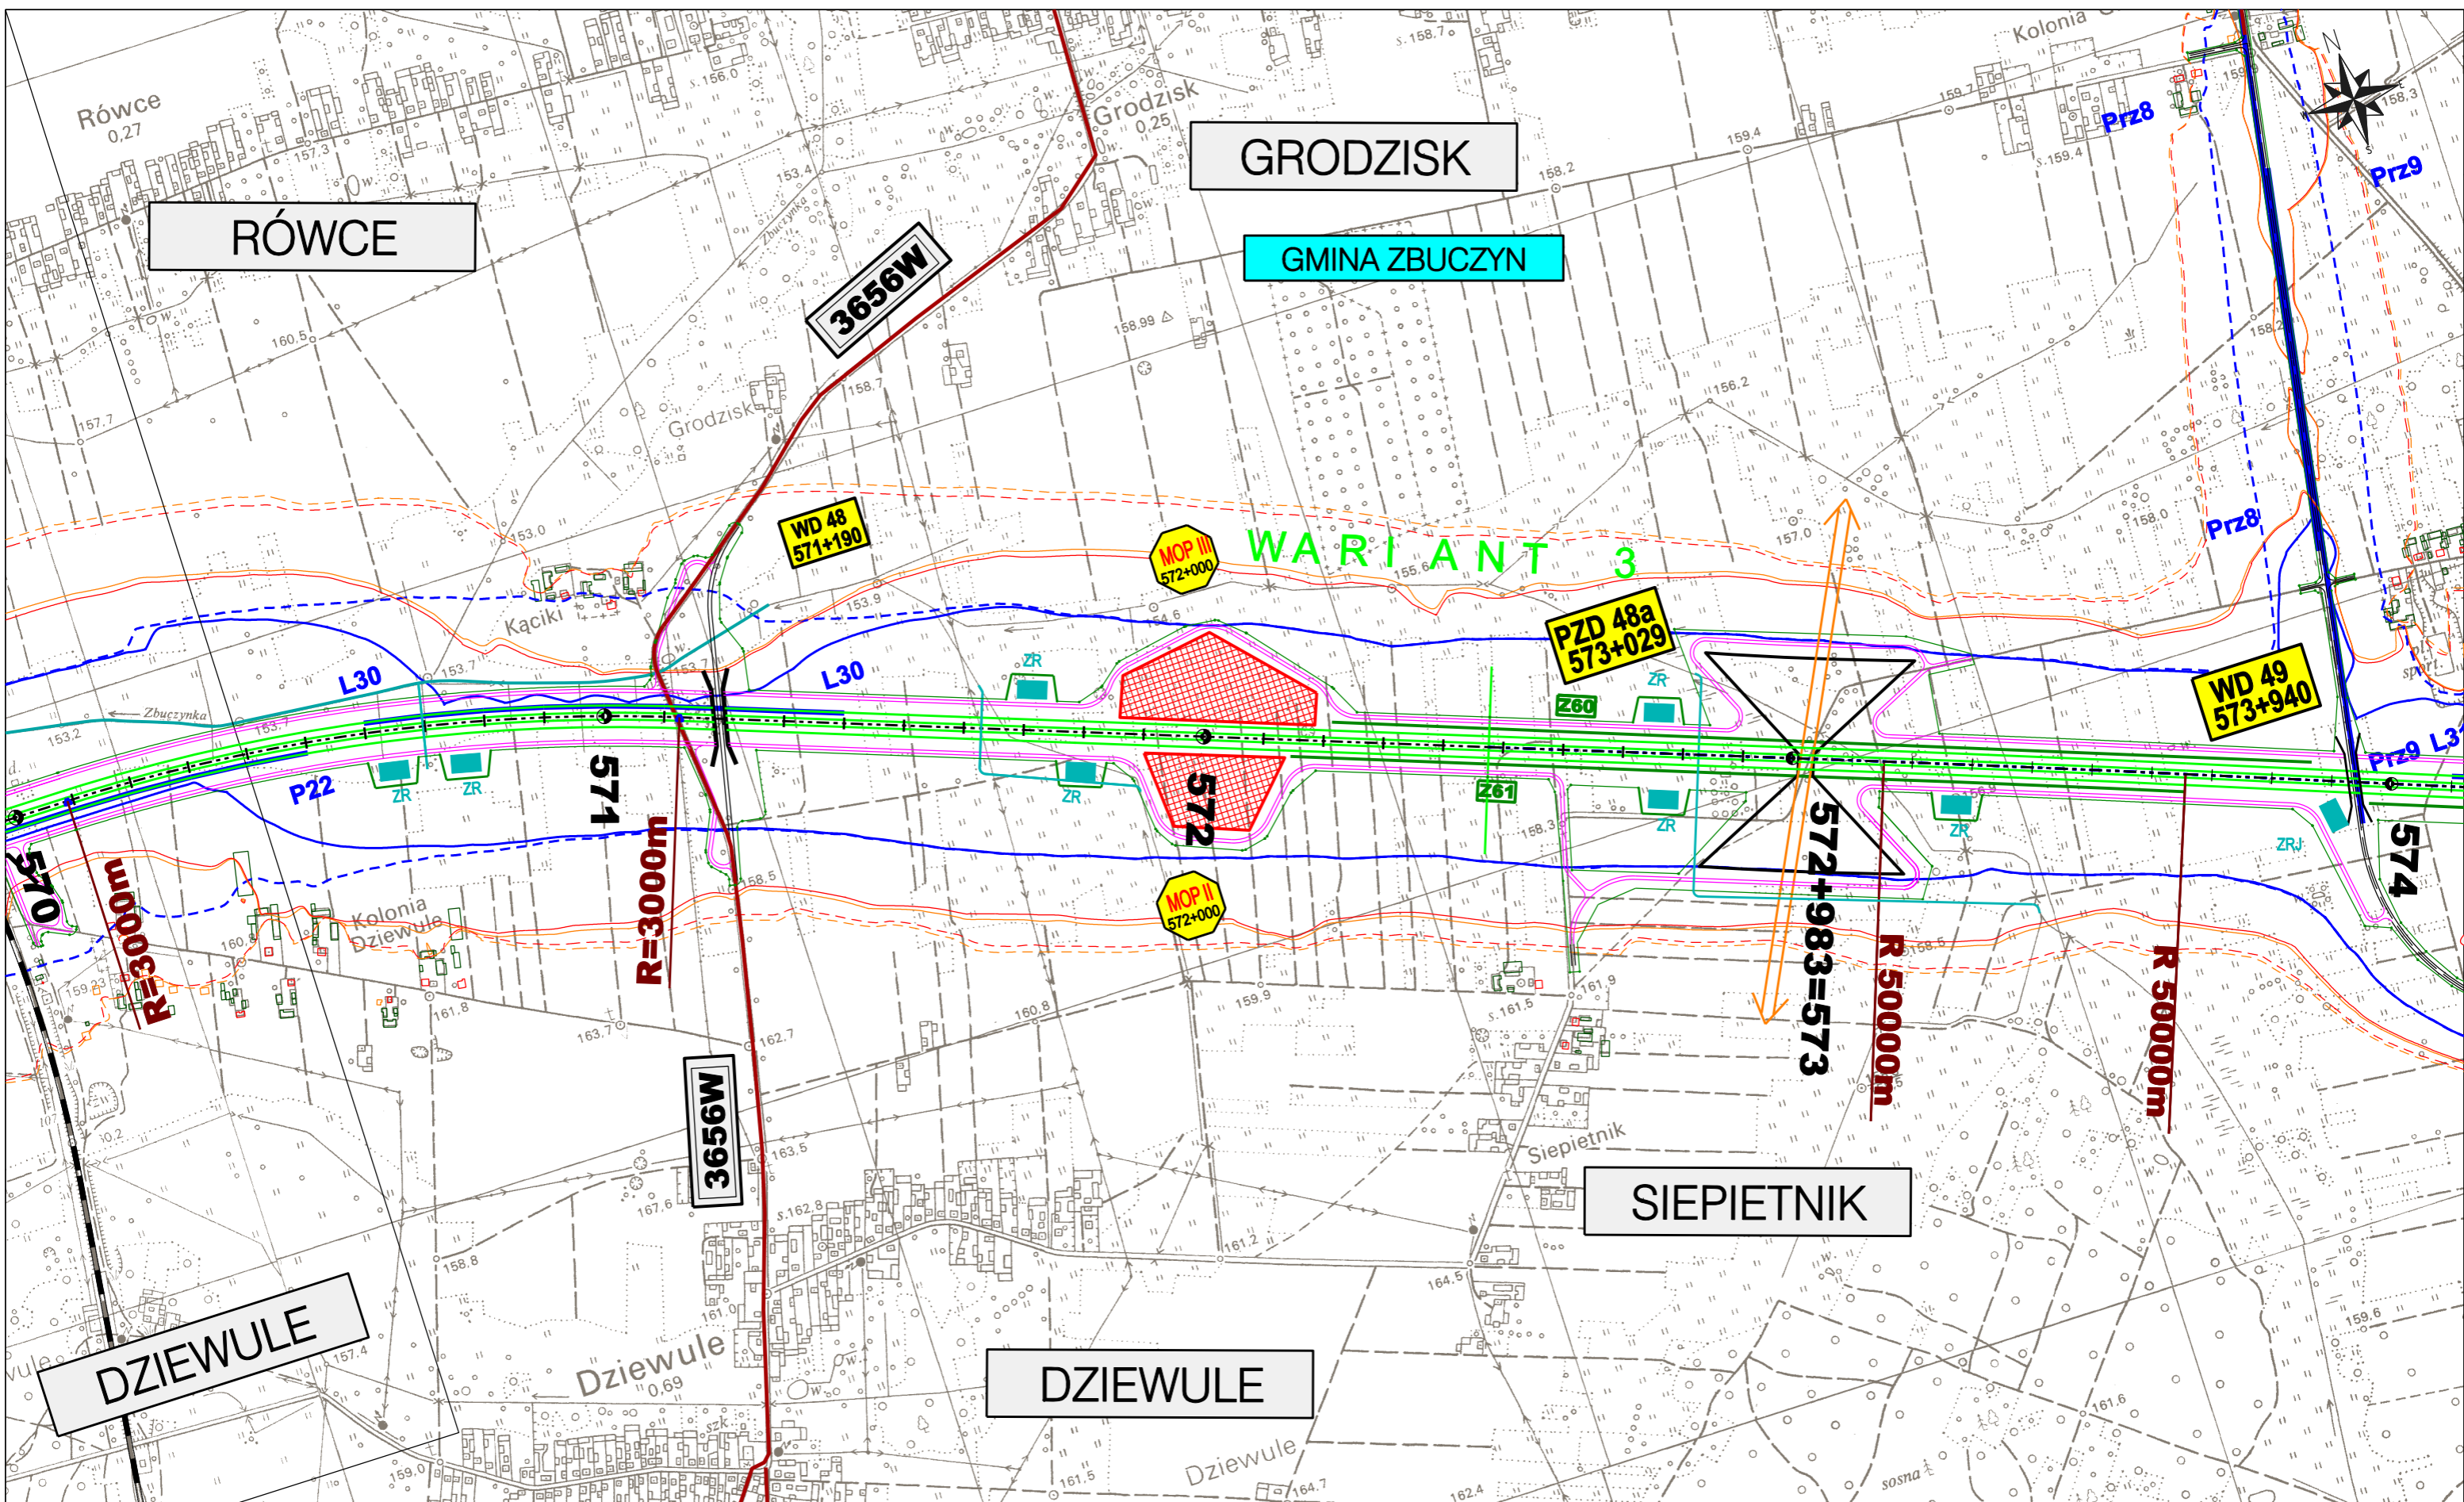

ZAMAWIAJĄCY:  
**GENERALNA DYREKCJA  
 DRÓG KRAJOWYCH I AUTOSTRAD**  
 00-848 WARSZAWA  
 ul. Żelazna 59  
 tel. (22) 375 88 88

KONSORCJUM FIRM:

  
**DHW POLSKA Sp. z o.o.**  
 ul. Domaniewska 41  
 02-672 Warszawa  
 tel. (22) 606 28 02 ; fax (22) 606 28 03  
 e-mail: dhwpolska@dhw.pl

  
**MGGP S.A.**  
 ul. Kaczkowskiego 6  
 33-100 Tamów  
 tel. (14) 626 38 90 ; fax (14) 626 45 39  
 e-mail: mggp@mggp.com.pl

  
**DRO-KONSULT Sp.z o.o.**  
 ul. Odrowąża 15  
 03-310 Warszawa  
 tel/fax: (22) 614 47 77  
 e-mail: warszawa@drokonsult.com.pl

PODWYKONAWCA:

  
**EUROSTRADA Sp.z o.o.**  
 ul. Pyszniańska 18  
 02-829 Warszawa  
 tel/fax: (22) 644 87 62  
 e-mail: biuro@eurostrada.pl

Nazwa i adres obiektu budowlanego:


**AUTOSTRADA A-2 NA ODCINKU WARSZAWA - KUKURYKI**

Nazwa rysunku:

**Projektowane urządzenia ochrony środowiska  
 Skala 1:10000 - WARIANT 3**

Nr rysunku:

**8.3.22**

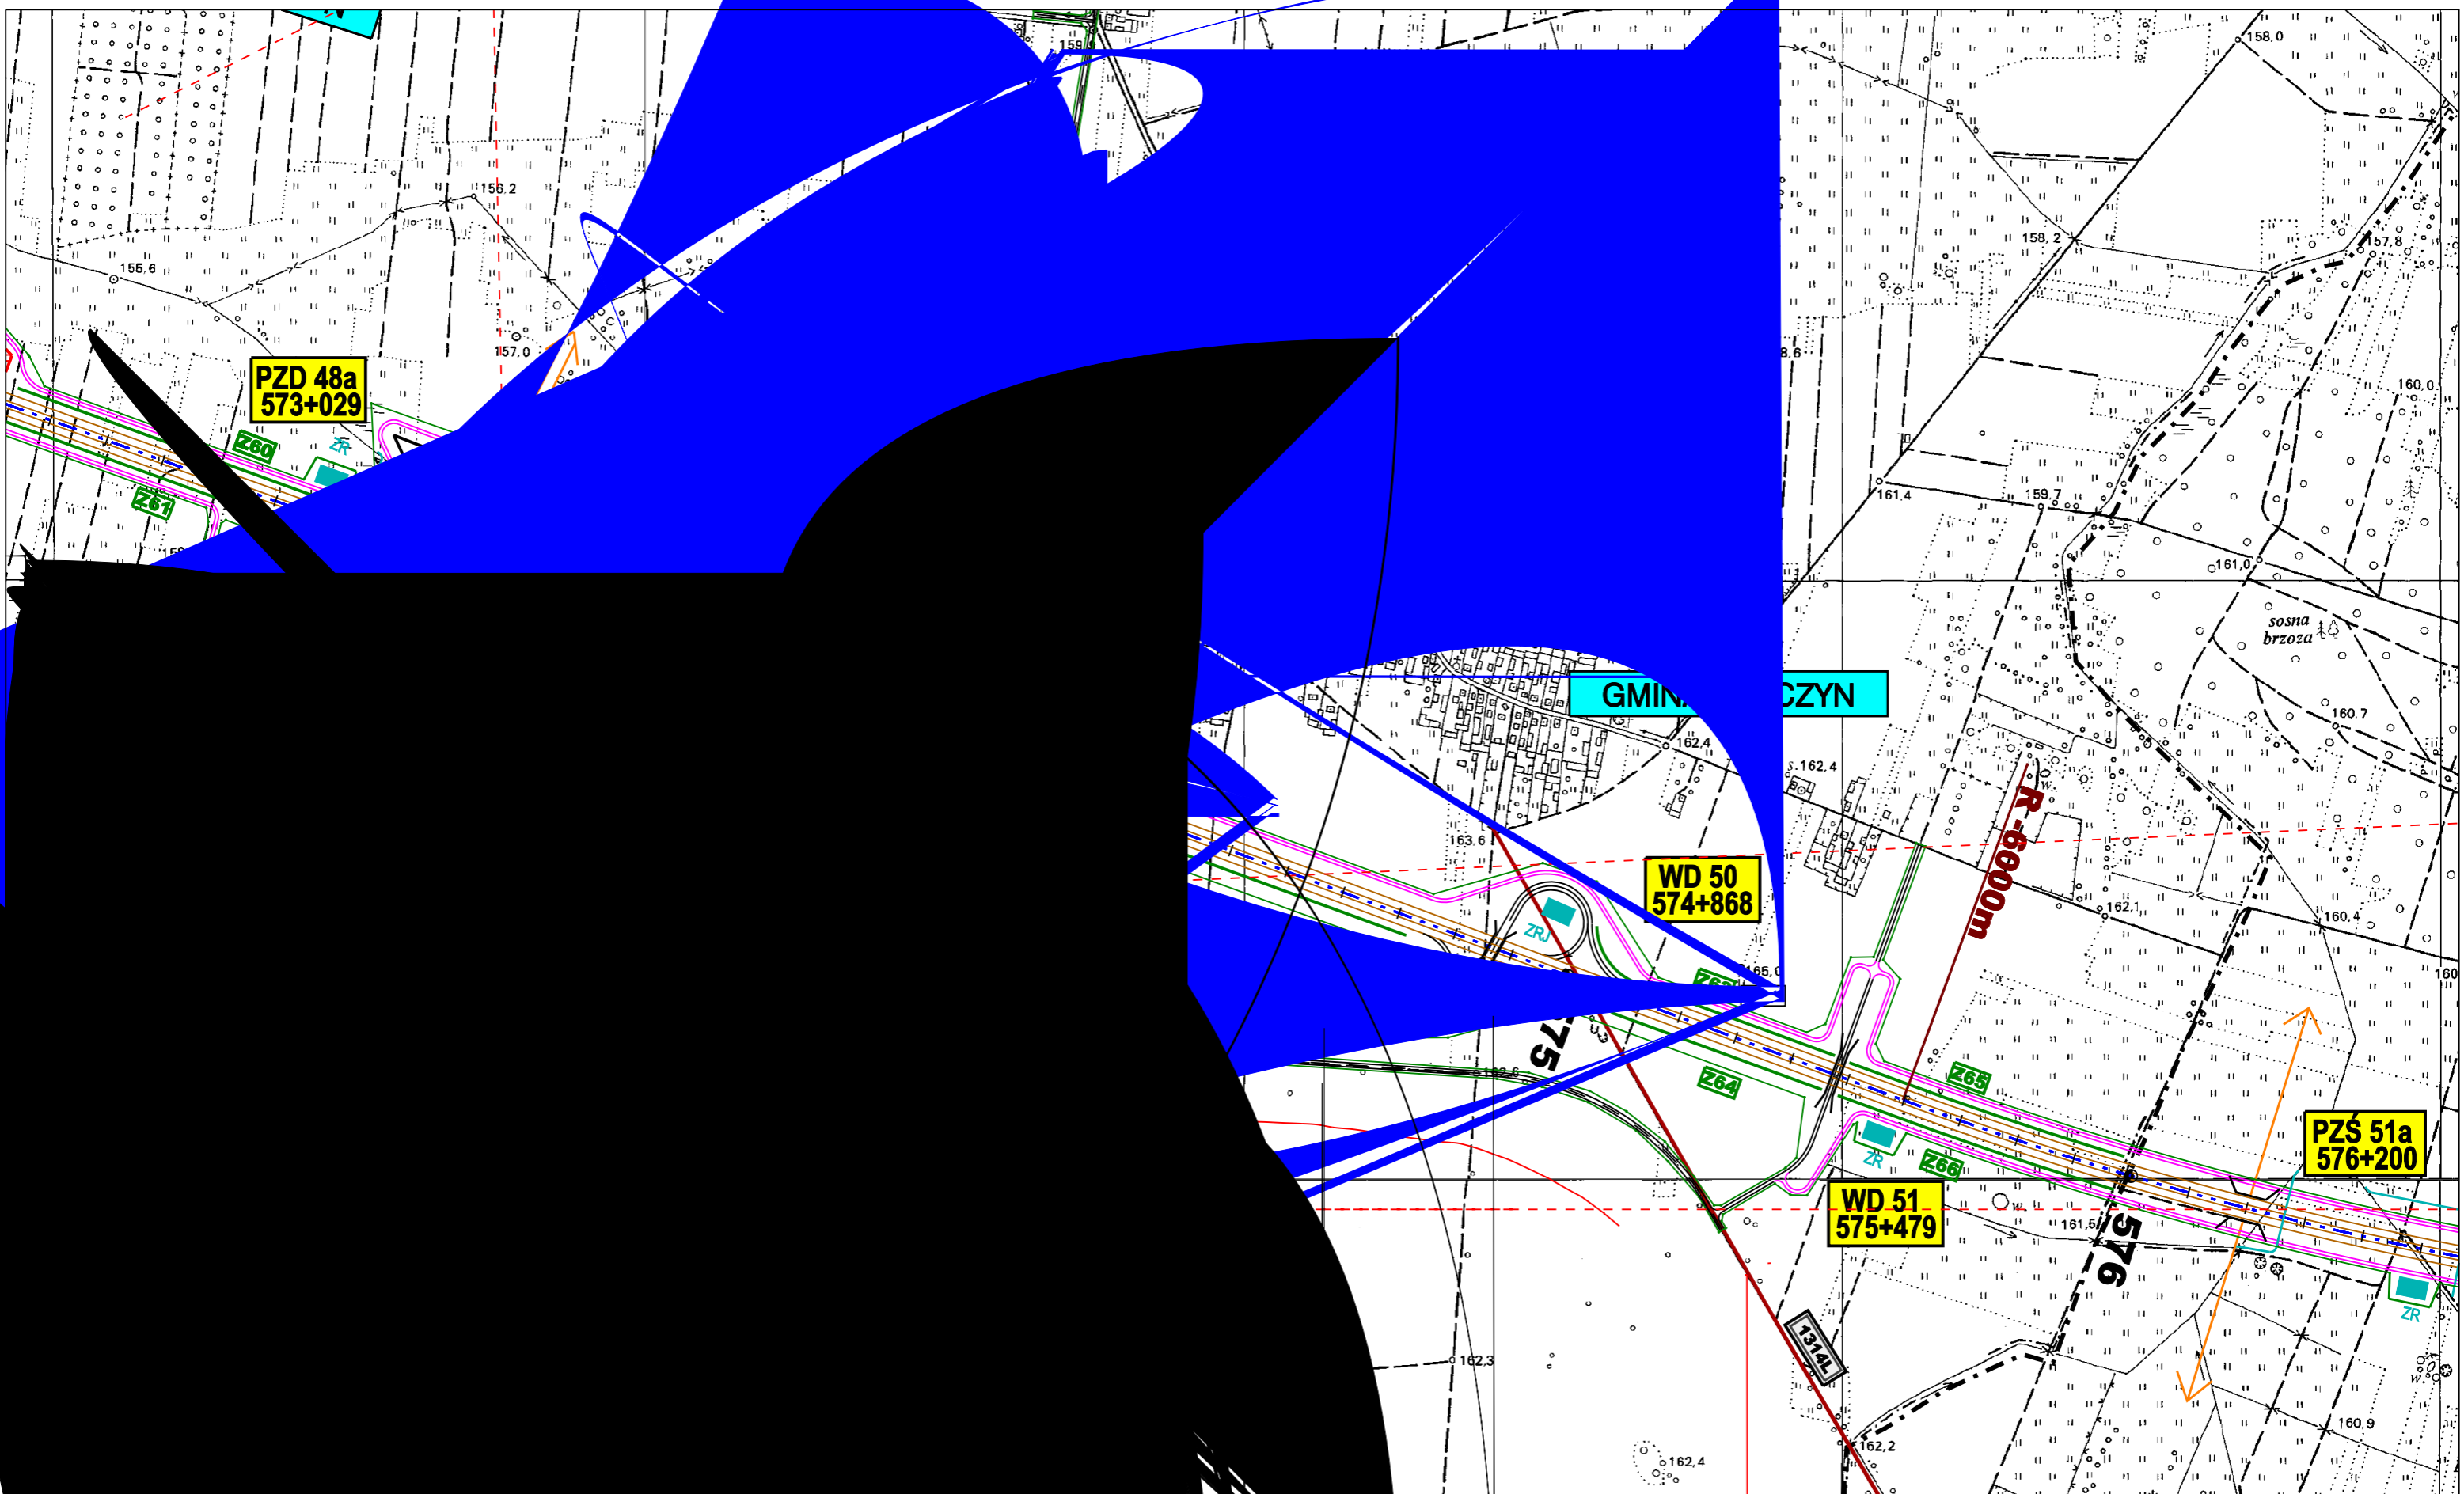

**PZD 48a**  
573+029

**GMINA BRZÓZCZYN**

**WD 50**  
574+868

**R-6000m**

**PZS 51a**  
576+200

**WD 51**  
575+479

**576**




GENERALNA DYREKCJA DRÓG KRAJOWYCH I AUTOSTRAD  
00-848 WARSZAWA  
ul. Żelazna 59  
tel. (22) 375 88 88




ul. Odrowąża 15  
03-978 Warszawa  
tel/fax: (22) 614 47 77  
e-mail: warszawa@drokonsult.com.pl

Projektowane urządzenia ochrony środowiska  
skala 1:10000 - WARIANT 3

8.3.23

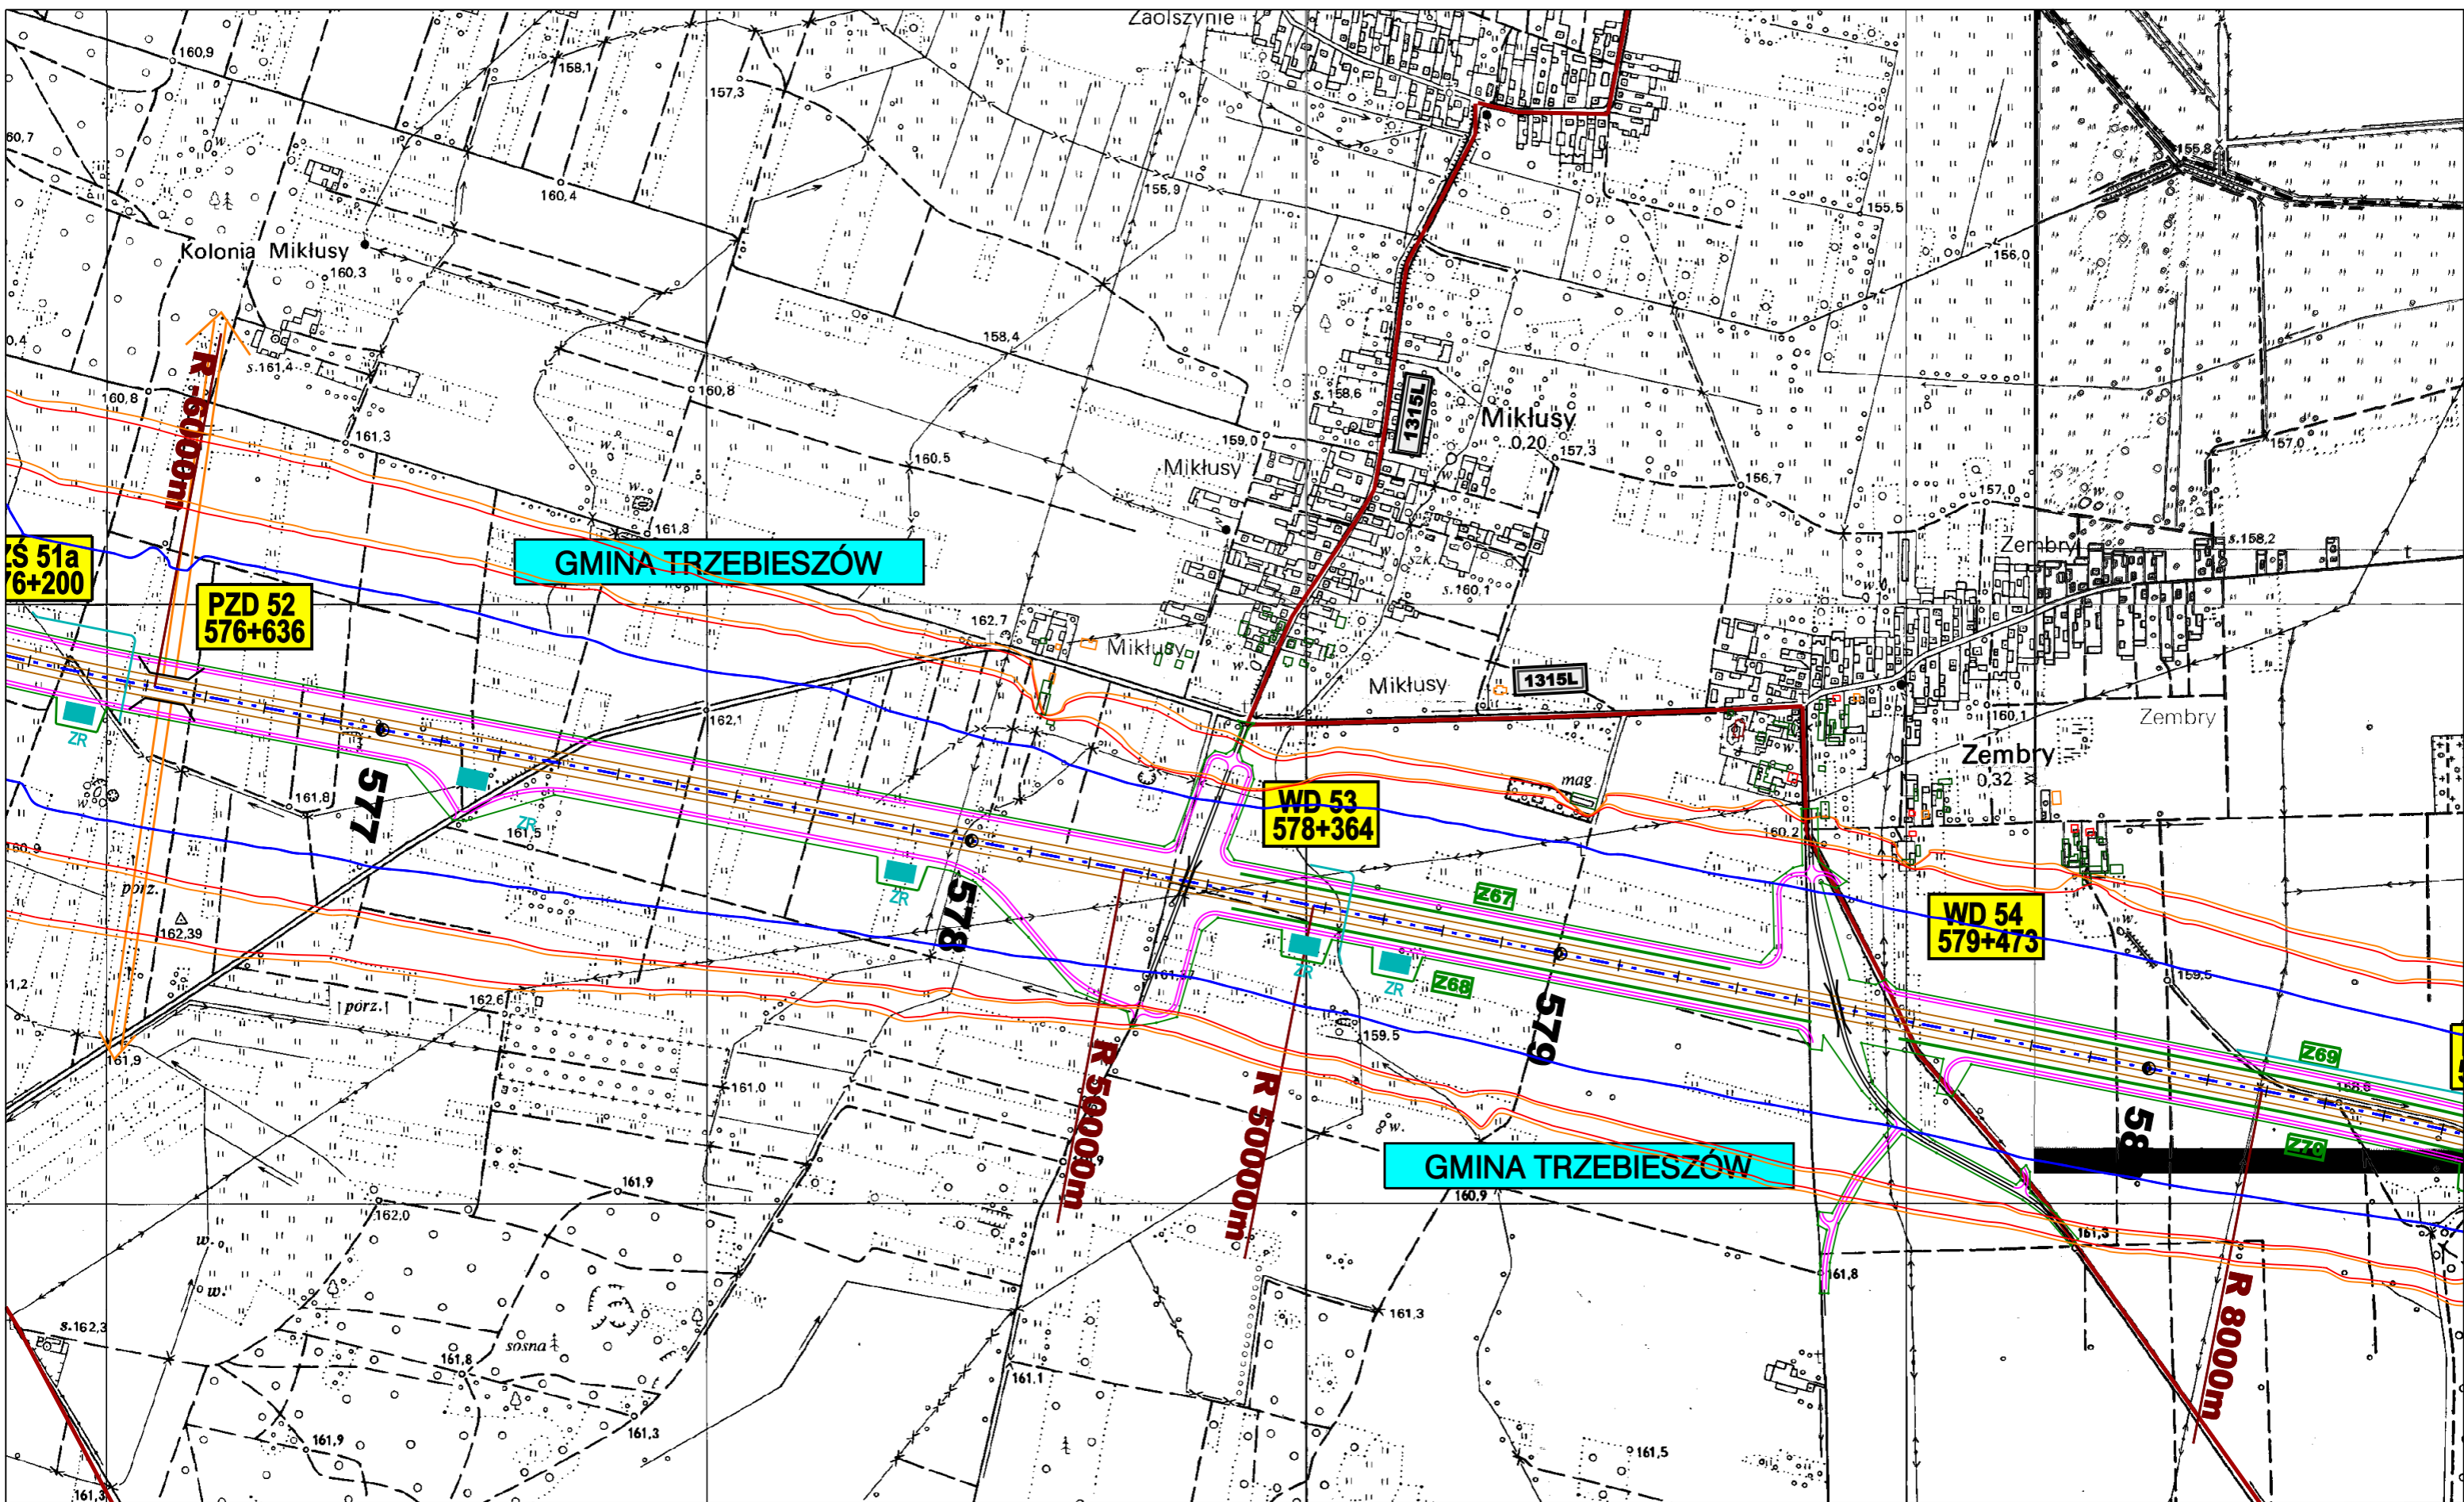

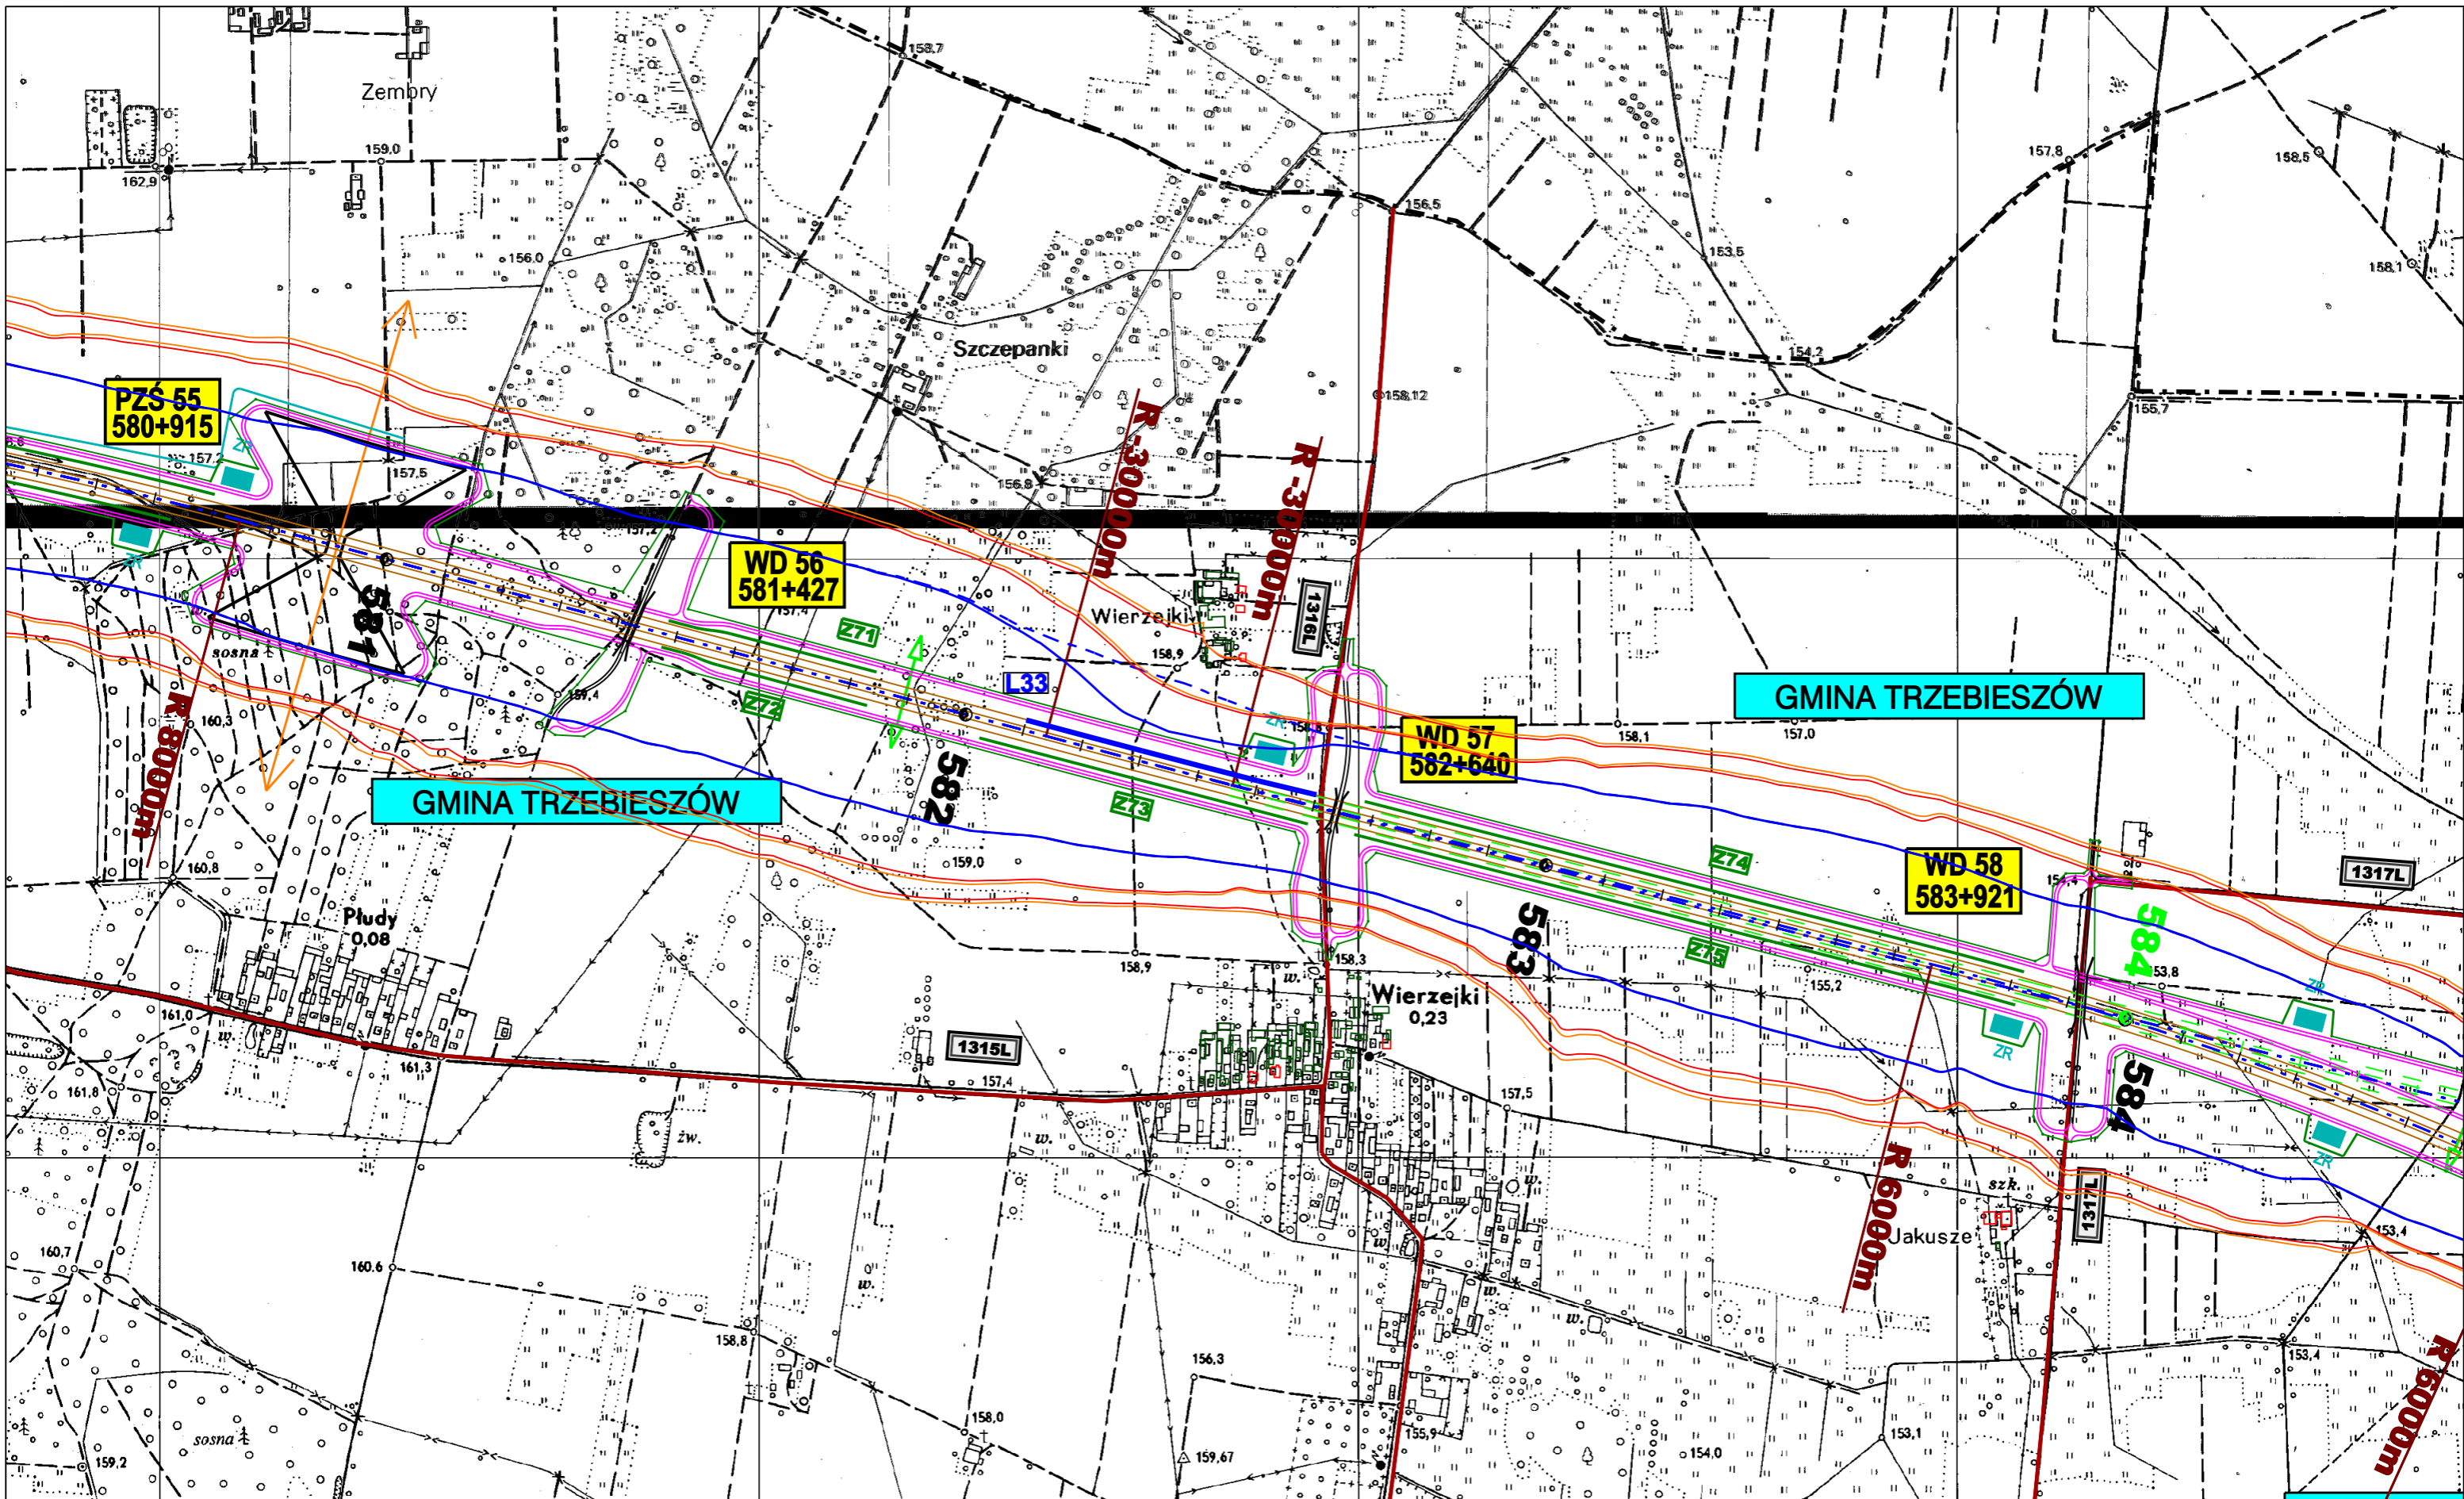

ZAMAWIAJĄCY:



GENERALNA DYREKCJA DRÓG KRAJOWYCH I AUTOSTRAD  
00-848 WARSZAWA  
ul. Żelazna 59  
tel. (22) 375 88 88

KONSORCJUM FIRM:



DHV POLSKA Sp. z o.o.  
ul. Domaniewska 41  
02-672 Warszawa  
tel. (22) 606 28 02 ; fax (22) 606 28 03  
e-mail: dhvpolska@dhv.pl



MGPP S.A.  
ul. Kaczkowskiego 6  
33-100 Tamów  
tel. (14) 626 38 90 ; fax (14) 626 45 39  
e-mail: mgpp@mgpp.com.pl



DRO-KONSULT Sp. z o.o.  
ul. Odrowąza 15  
03-310 Warszawa  
tel/fax: (22) 614 47 77  
e-mail: warszawa@drokonsult.com.pl


Nazwa i adres obiektu budowlanego:

AUTOSTRADA A-2 NA ODCINKU WARSZAWA - KUKURYKI

Nazwa rysunku: Projektowane urządzenia ochrony środowiska  
skala 1:10000 - WARIANT 3

Nr rysunku:

8.3.25

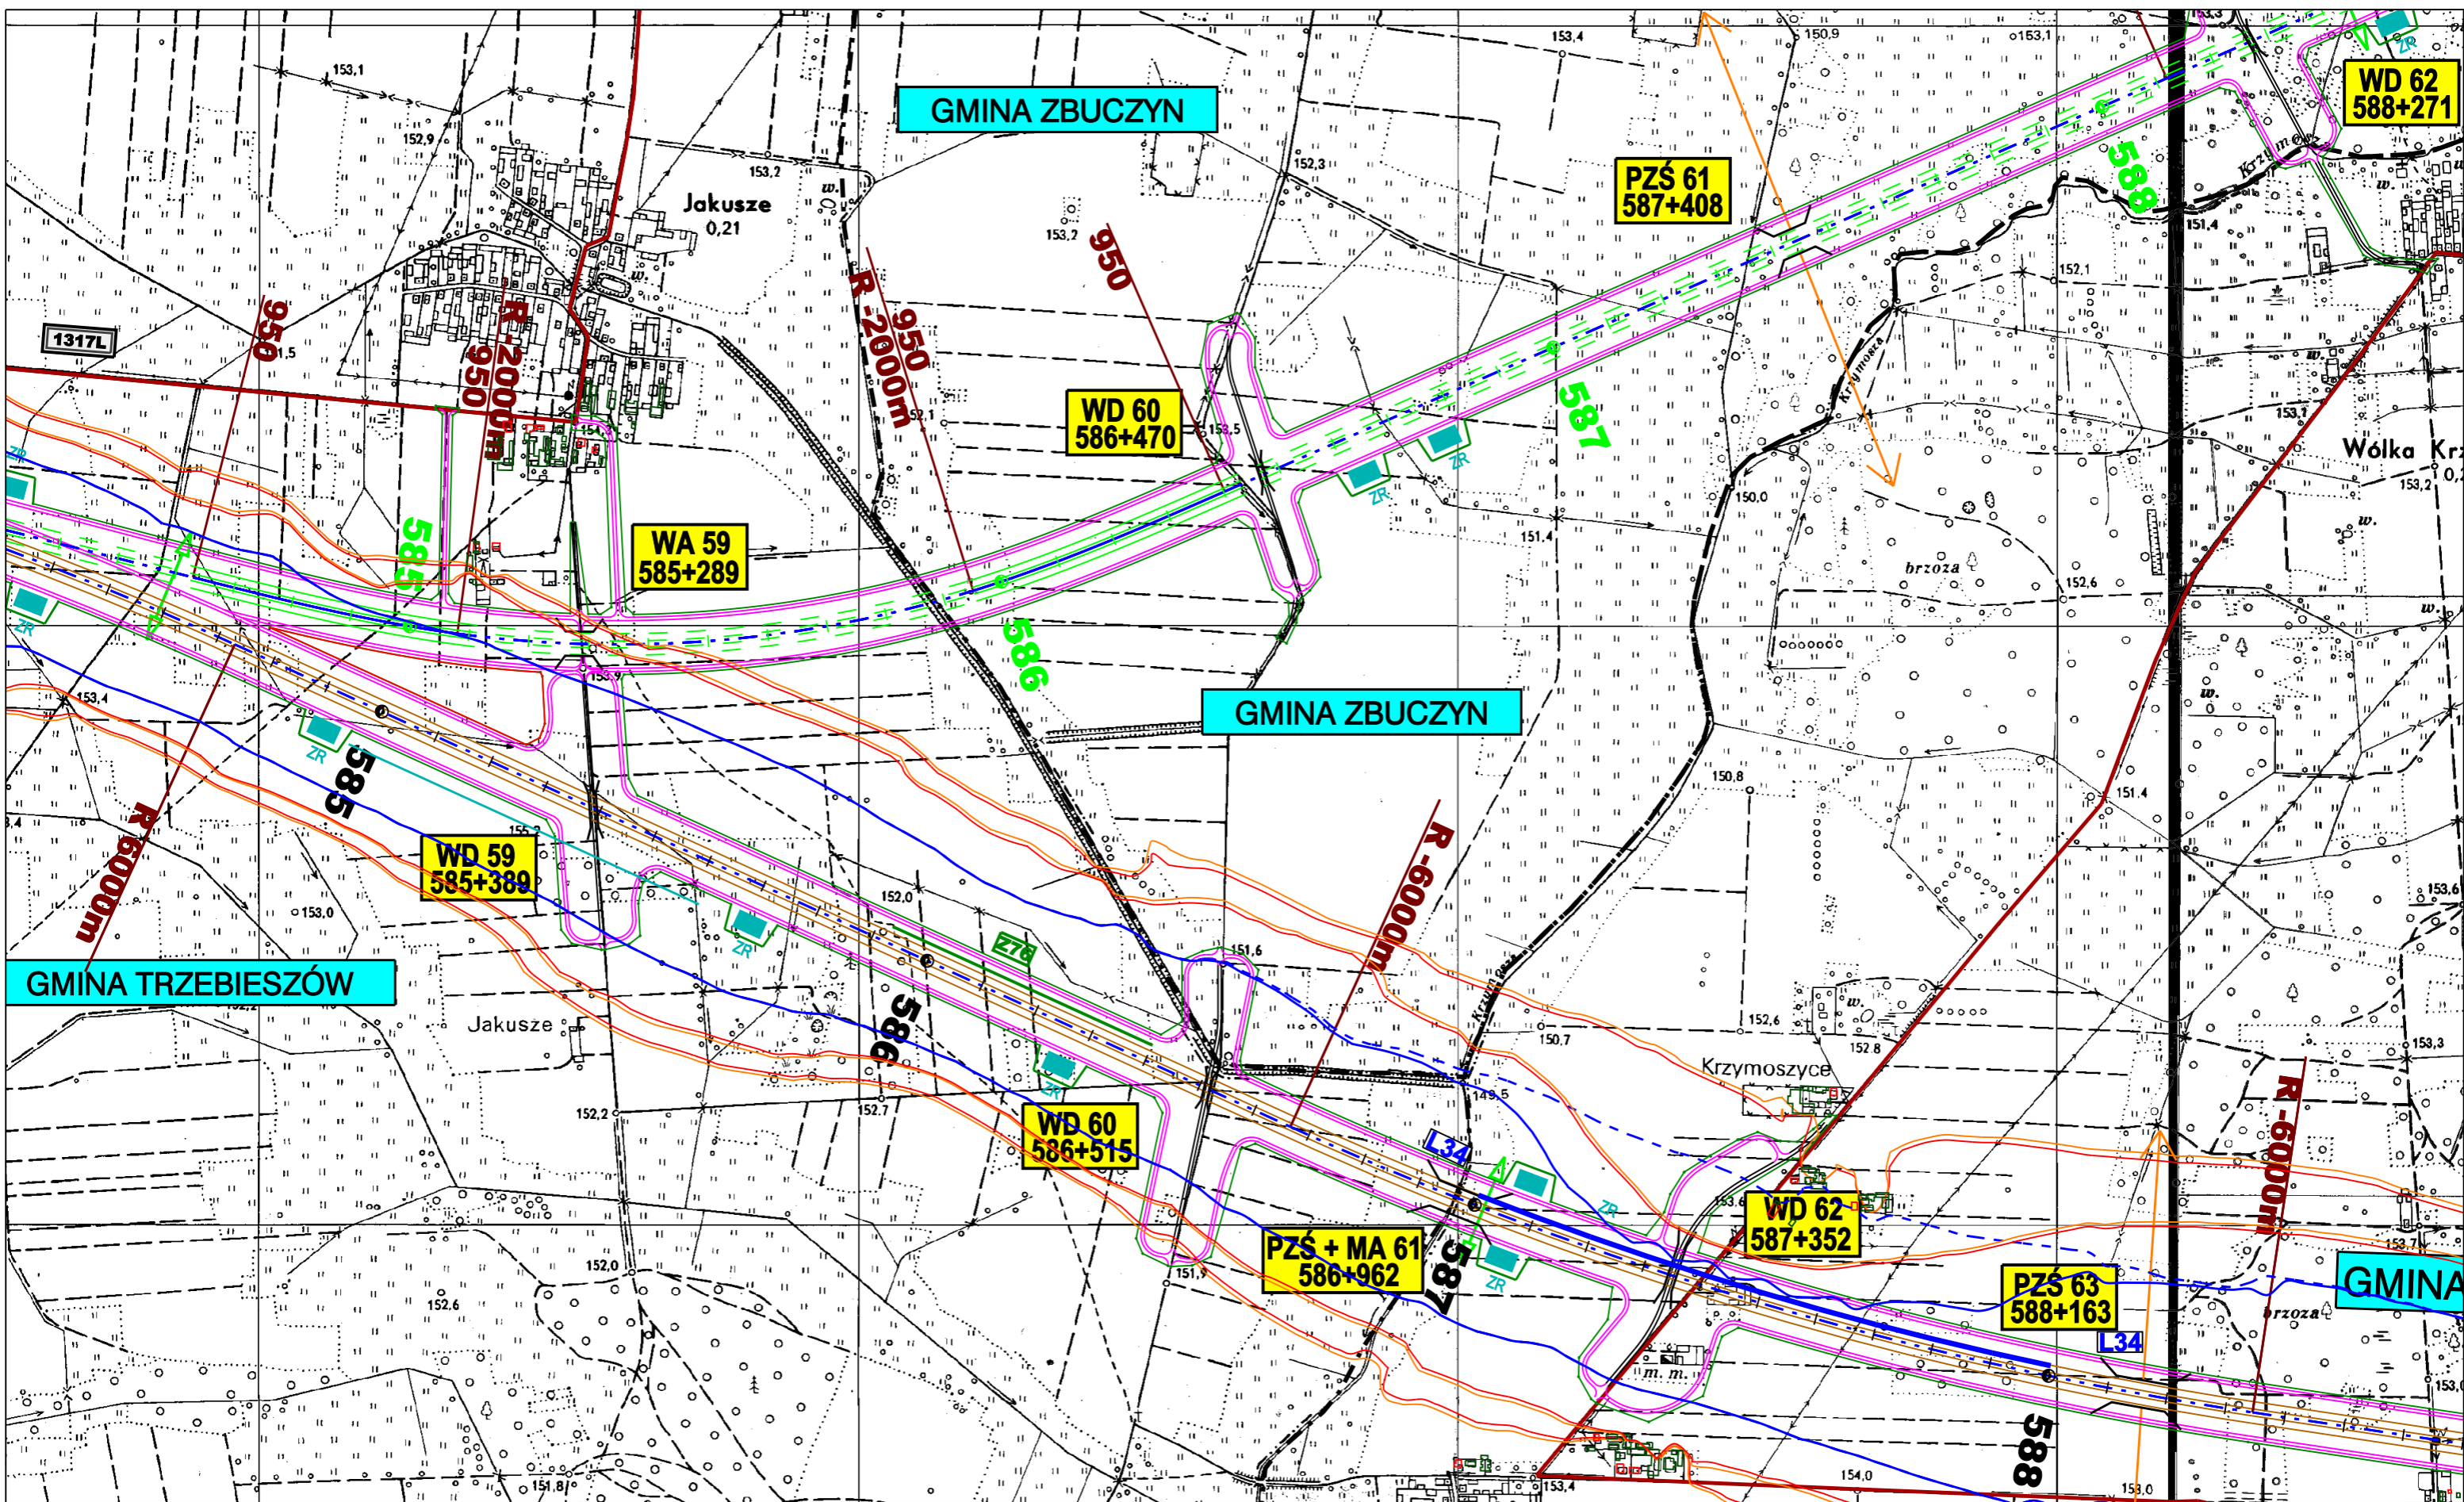

ZAMAWIAJĄCY:



GENERALNA DYREKCJA DRÓG KRAJOWYCH I AUTOSTRAD  
00-848 WARSZAWA  
ul. Żelazna 59  
tel. (22) 375 88 88

KONSORCJUM FIRM:



DHV POLSKA Sp. z o.o.  
ul. Domaniewska 41  
02-672 Warszawa  
tel. (22) 606 28 02 ; fax (22) 606 28 03  
e-mail: dhvpolska@dhv.pl



MGPP S.A.  
ul. Kaczkowskiego 6  
33-100 Tamów  
tel. (14) 626 38 90 ; fax (14) 626 45 39  
e-mail: mgpp@mgpp.com.pl




DRO-KONSULT Sp. z o.o.  
ul. Odrowąza 15  
03-310 Warszawa  
tel/fax: (22) 614 47 77  
e-mail: warszawa@drokonsult.com.pl

Nazwa i adres obiektu budowlanego:

**AUTOSTRADA A-2 NA ODCINKU WARSZAWA - KUKURYKI**

Nazwa rysunku: **Projektowane urządzenia ochrony środowiska**  
skala 1:10000 - WARIANT 3, 3a

Nr rysunku: **8.3.26**

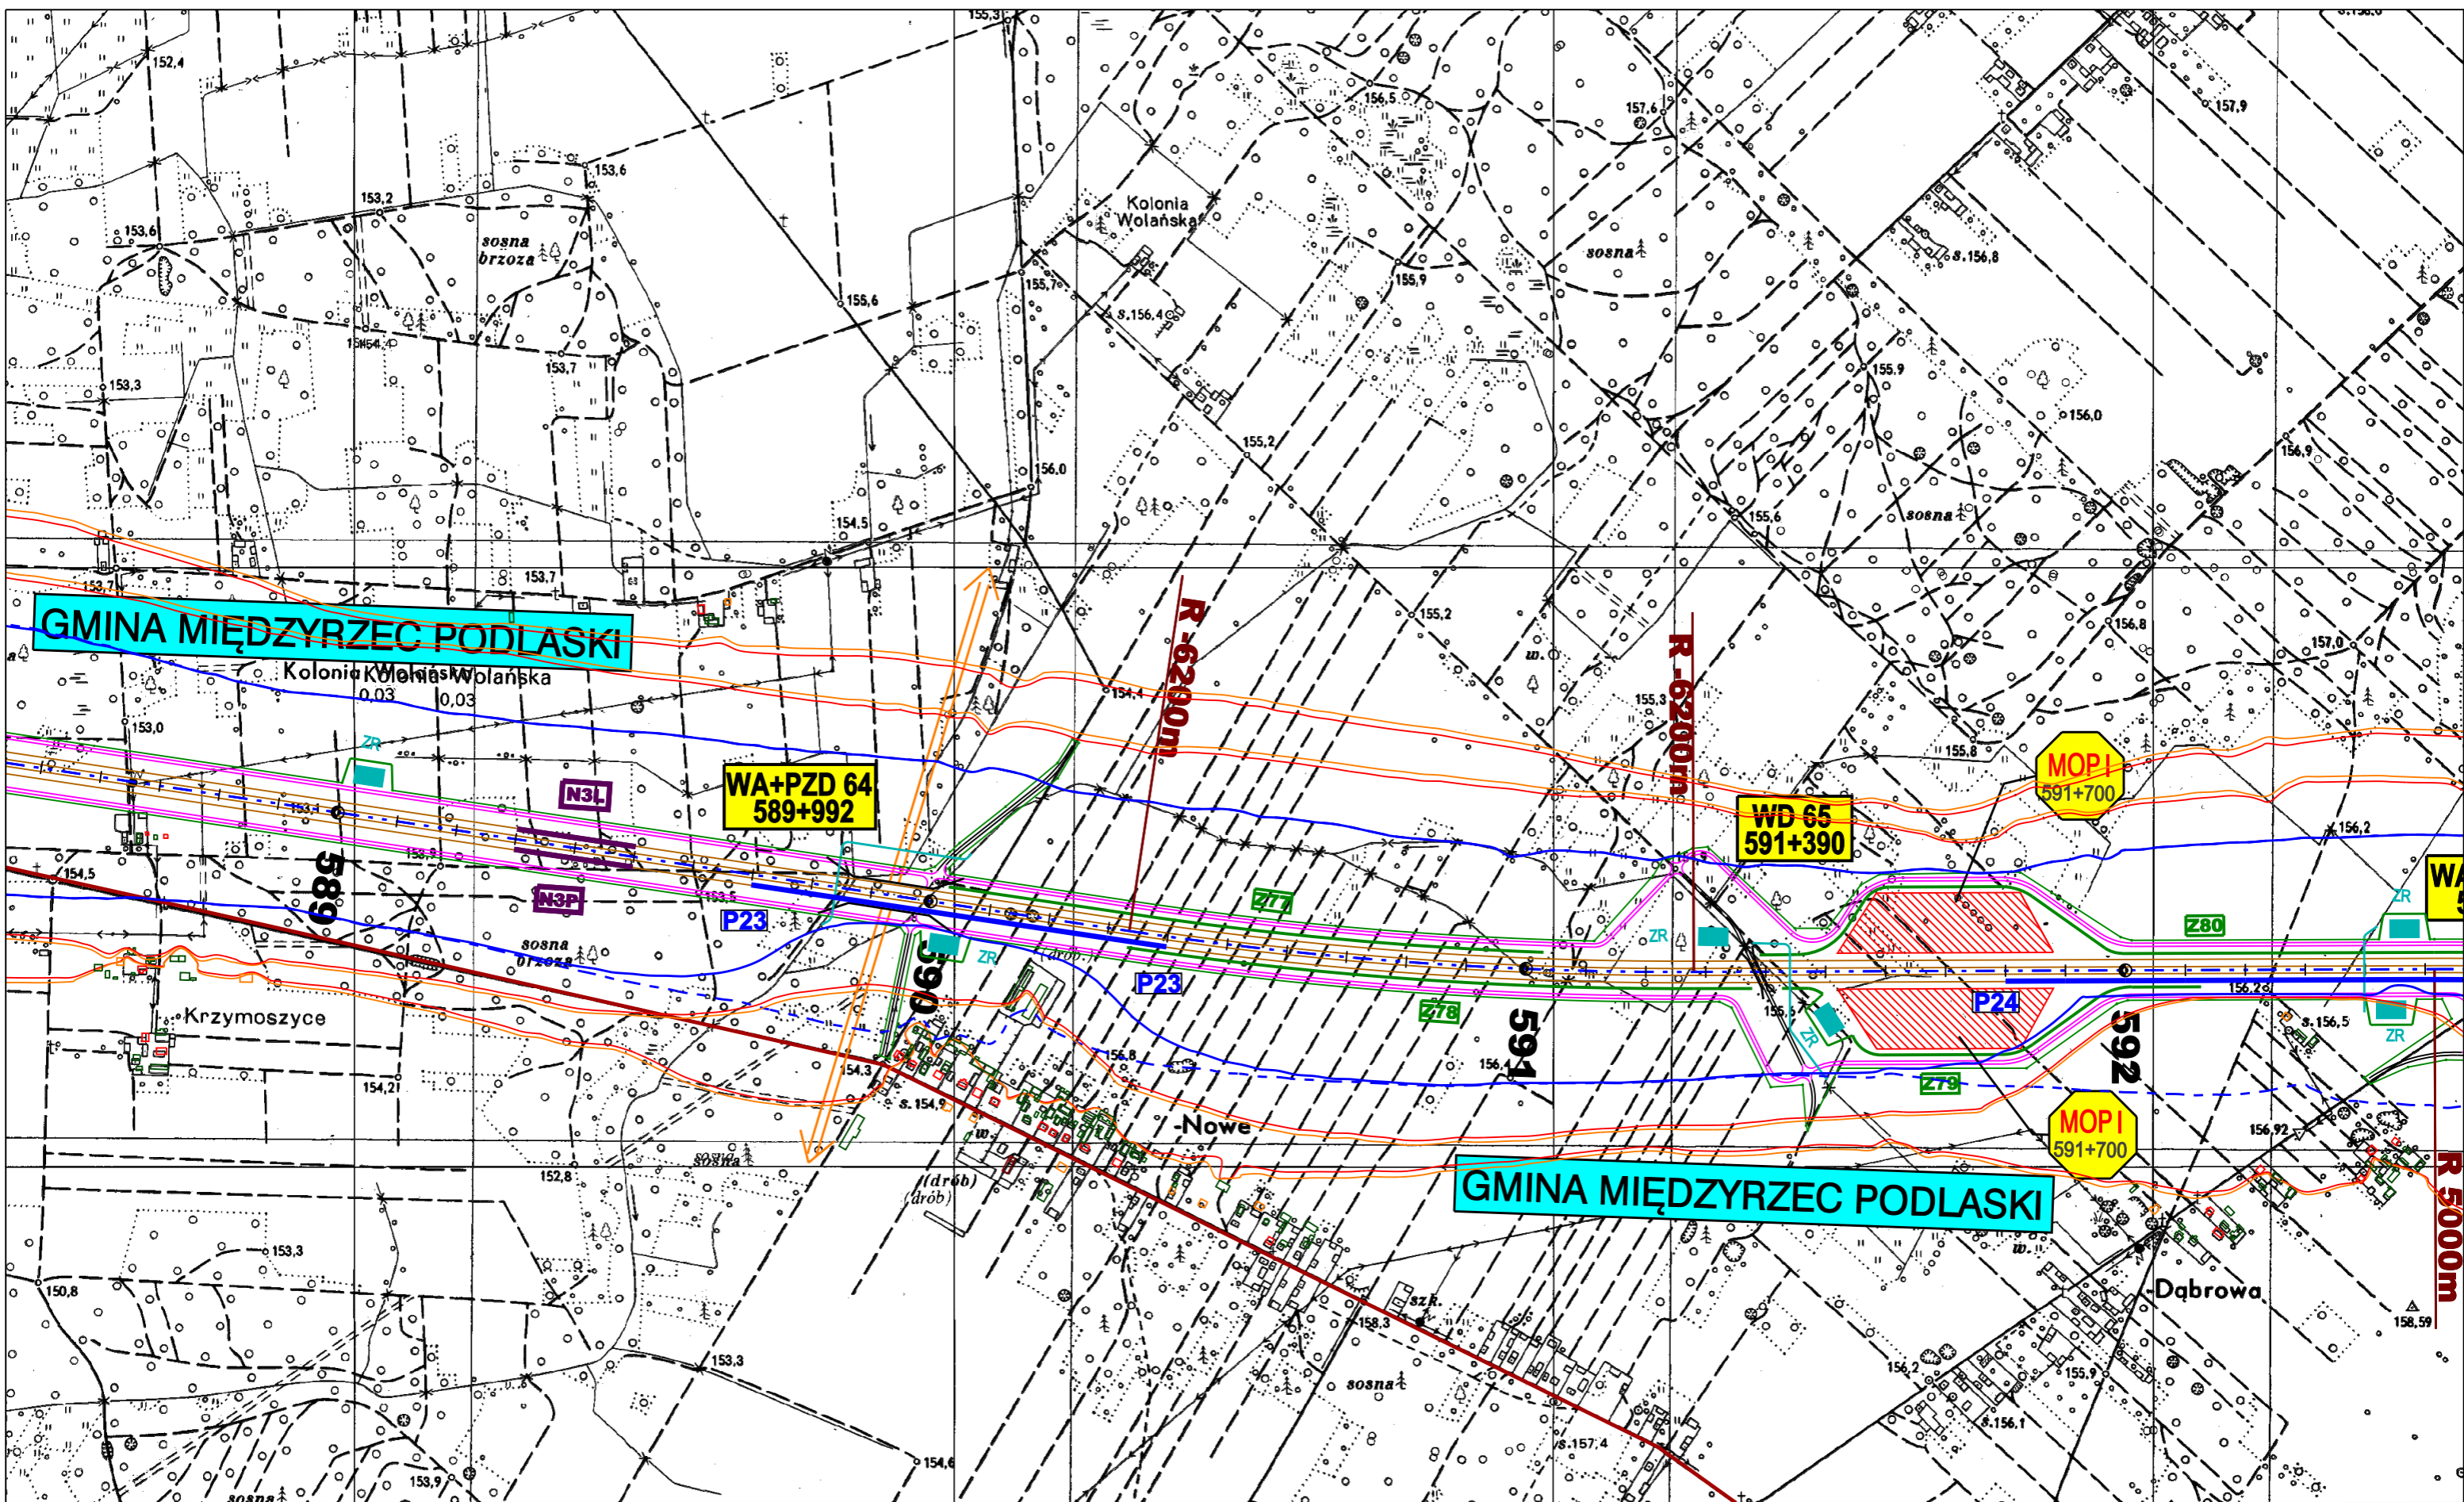

ZAMAWIAJĄCY:




GENERALNA DYREKCJA DRÓG KRAJOWYCH I AUTOSTRAD  
00-848 WARSZAWA  
ul. Żelazna 59  
tel. (22) 375 88 88

KONSORCJUM FIRM:



DHV POLSKA Sp. z o.o.  
ul. Domaniewska 41  
02-672 Warszawa  
tel. (22) 606 28 02 ; fax (22) 606 28 03  
e-mail: dhvpolska@dhv.pl



MGGP S.A.  
ul. Kaczkowskiego 6  
33-100 Tamów  
tel. (14) 626 38 90 ; fax (14) 626 45 39  
e-mail: mggp@mggp.com.pl




DRO-KONSULT Sp. z o.o.  
ul. Odrowąza 15  
03-310 Warszawa  
tel/fax: (22) 614 47 77  
e-mail: warszawa@drokonsult.com.pl

Nazwa i adres obiektu budowlanego:

**AUTOSTRADA A-2 NA ODCINKU WARSZAWA - KUKURYKI**

Nazwa rysunku: **Projektowane urządzenia ochrony środowiska**  
skala 1:10000 - WARIANT 3

Nr rysunku: **8.3.27**

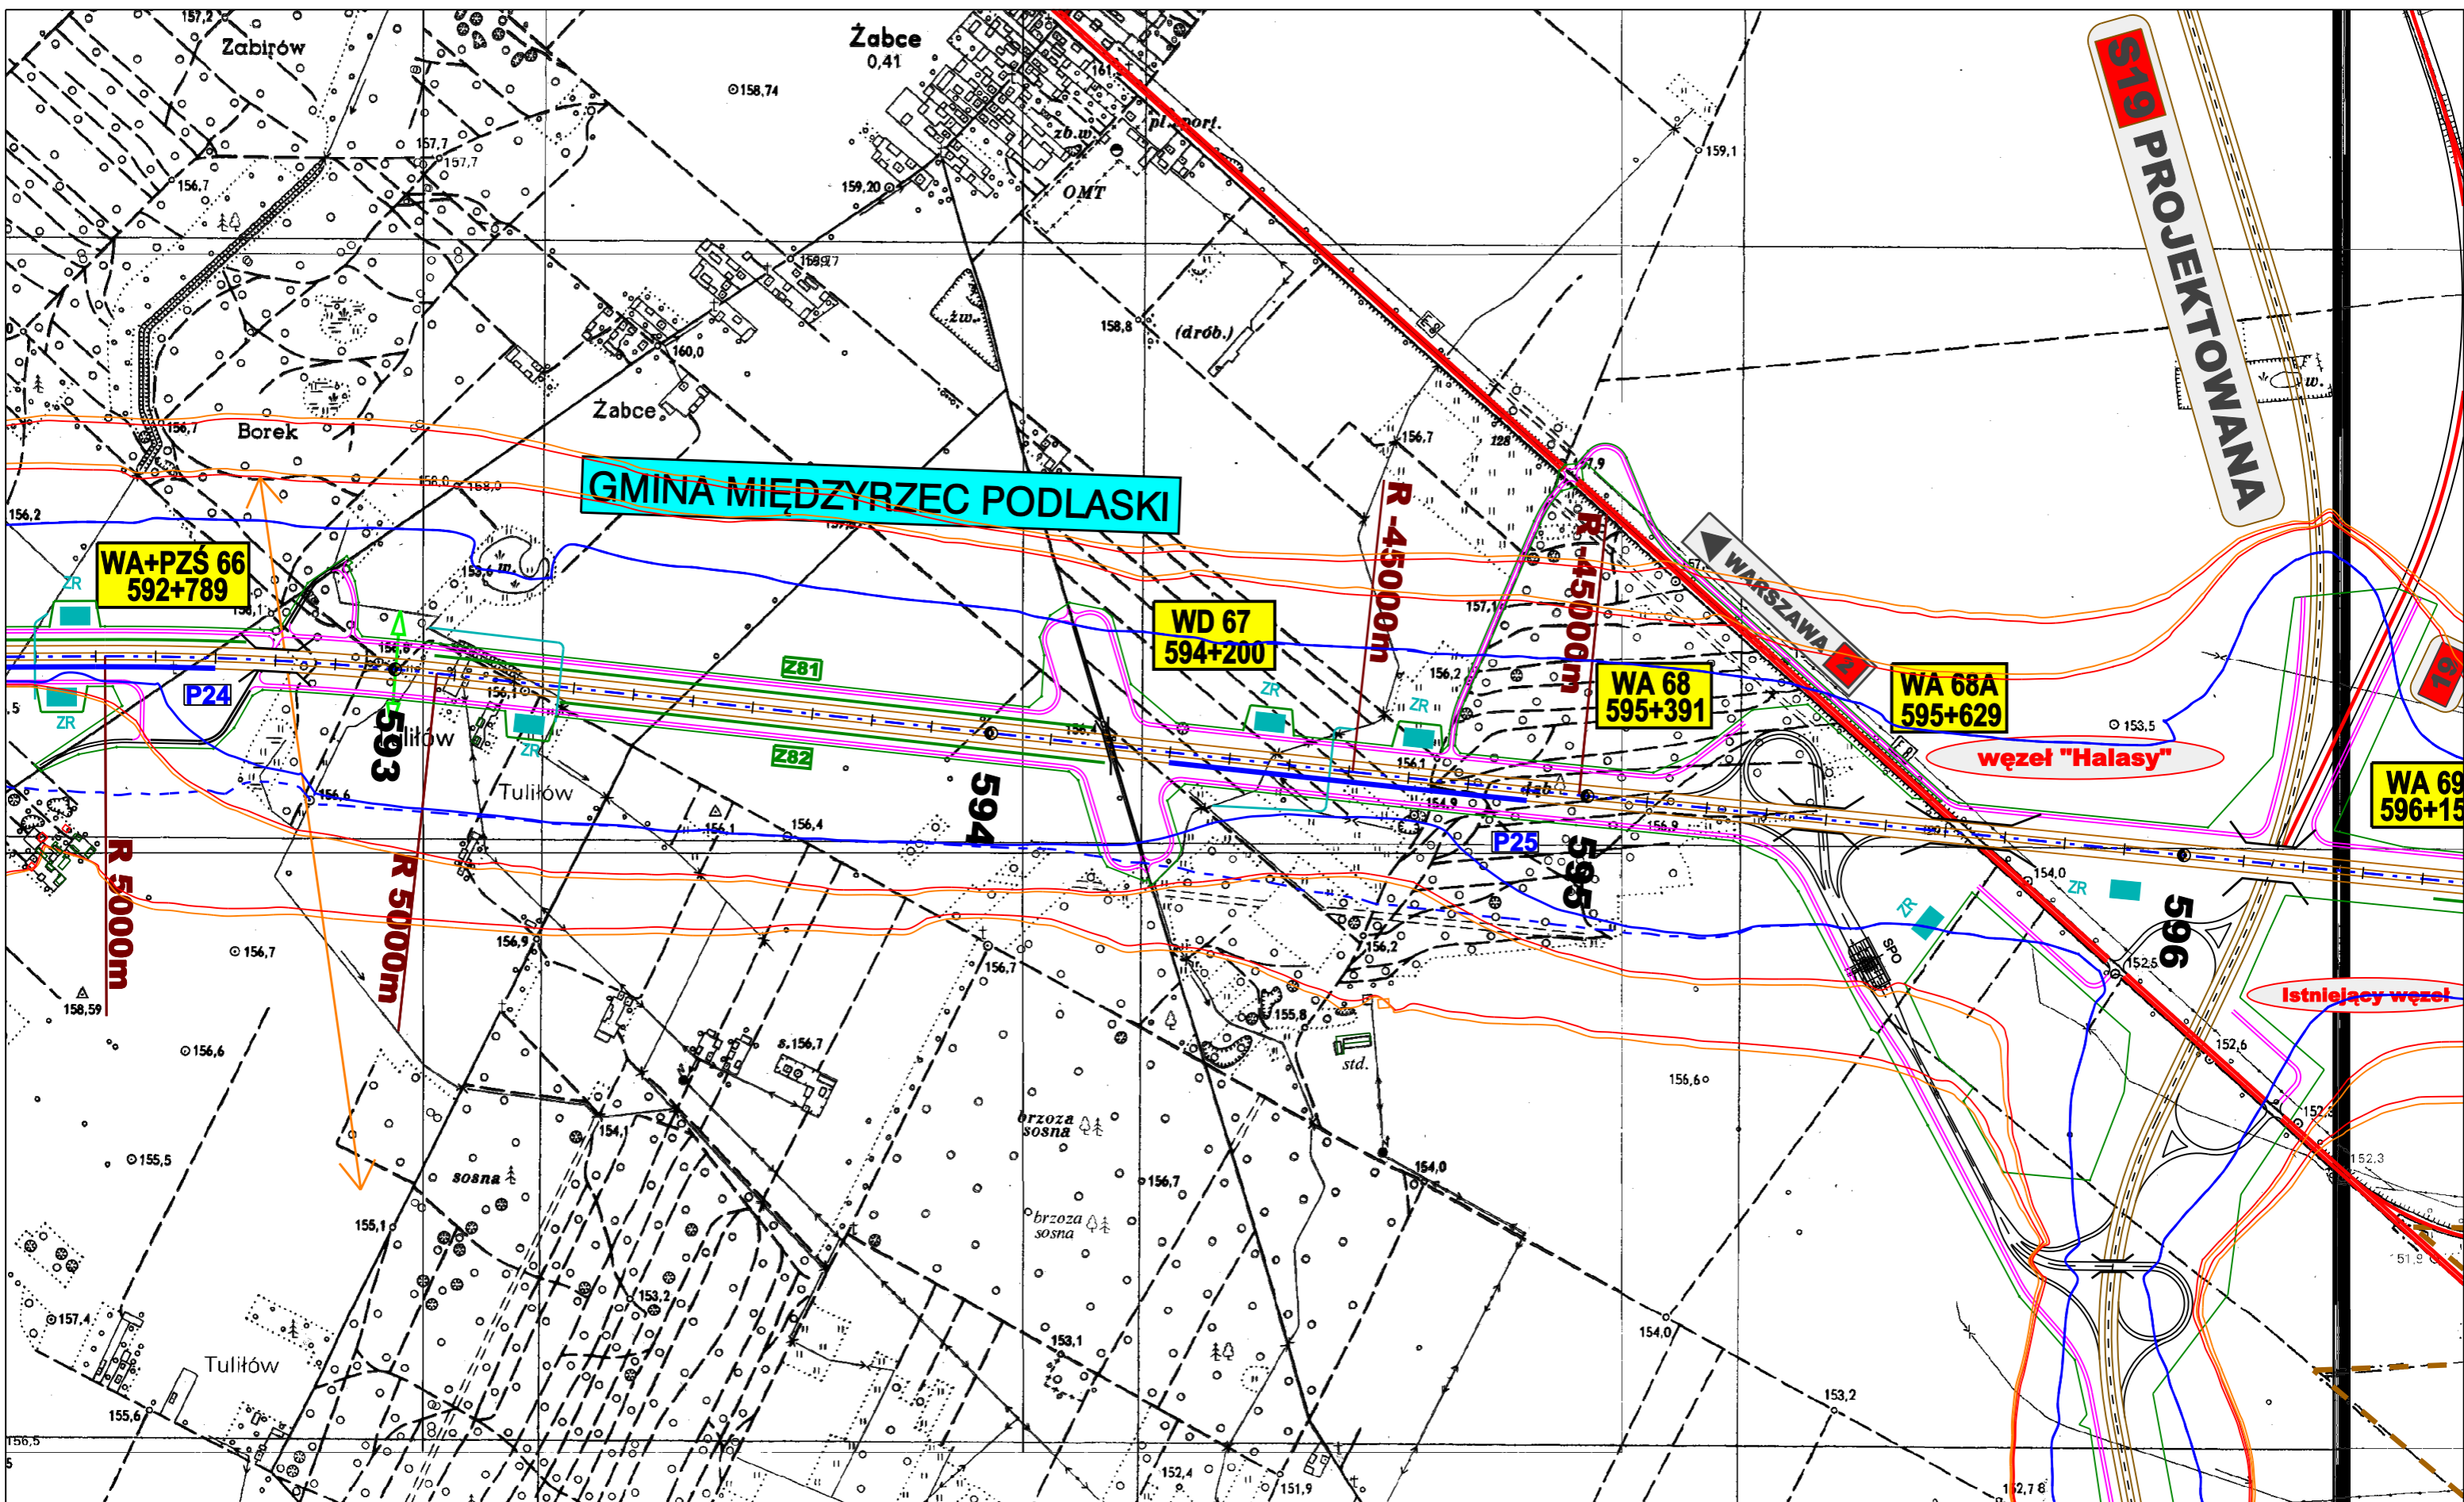

ZAMAWIAJĄCY:



GENERALNA DYREKCJA DRÓG KRAJOWYCH I AUTOSTRAD  
00-848 WARSZAWA  
ul. Żelazna 59  
tel. (22) 375 88 88

KONSORCJUM FIRM:



DHV POLSKA Sp. z o.o.  
ul. Domaniewska 41  
02-672 Warszawa  
tel. (22) 606 28 02 ; fax (22) 606 28 03  
e-mail: dhvpolska@dhv.pl



MGPP S.A.  
ul. Kaczkowskiego 6  
33-100 Tamów  
tel. (14) 626 38 90 ; fax (14) 626 45 39  
e-mail: mgpp@mgpp.com.pl



DRO-KONSULT Sp. z o.o.  
ul. Odrowąza 15  
03-310 Warszawa  
tel/fax: (22) 614 47 77  
e-mail: warszawa@drokonsult.com.pl


Nazwa i adres obiektu budowlanego:





AUTOSTRADA A-2 NA ODCINKU WARSZAWA - KUKURYKI

Nazwa rysunku: Projektowane urządzenia ochrony środowiska  
skala 1:10000 - WARIANT 3

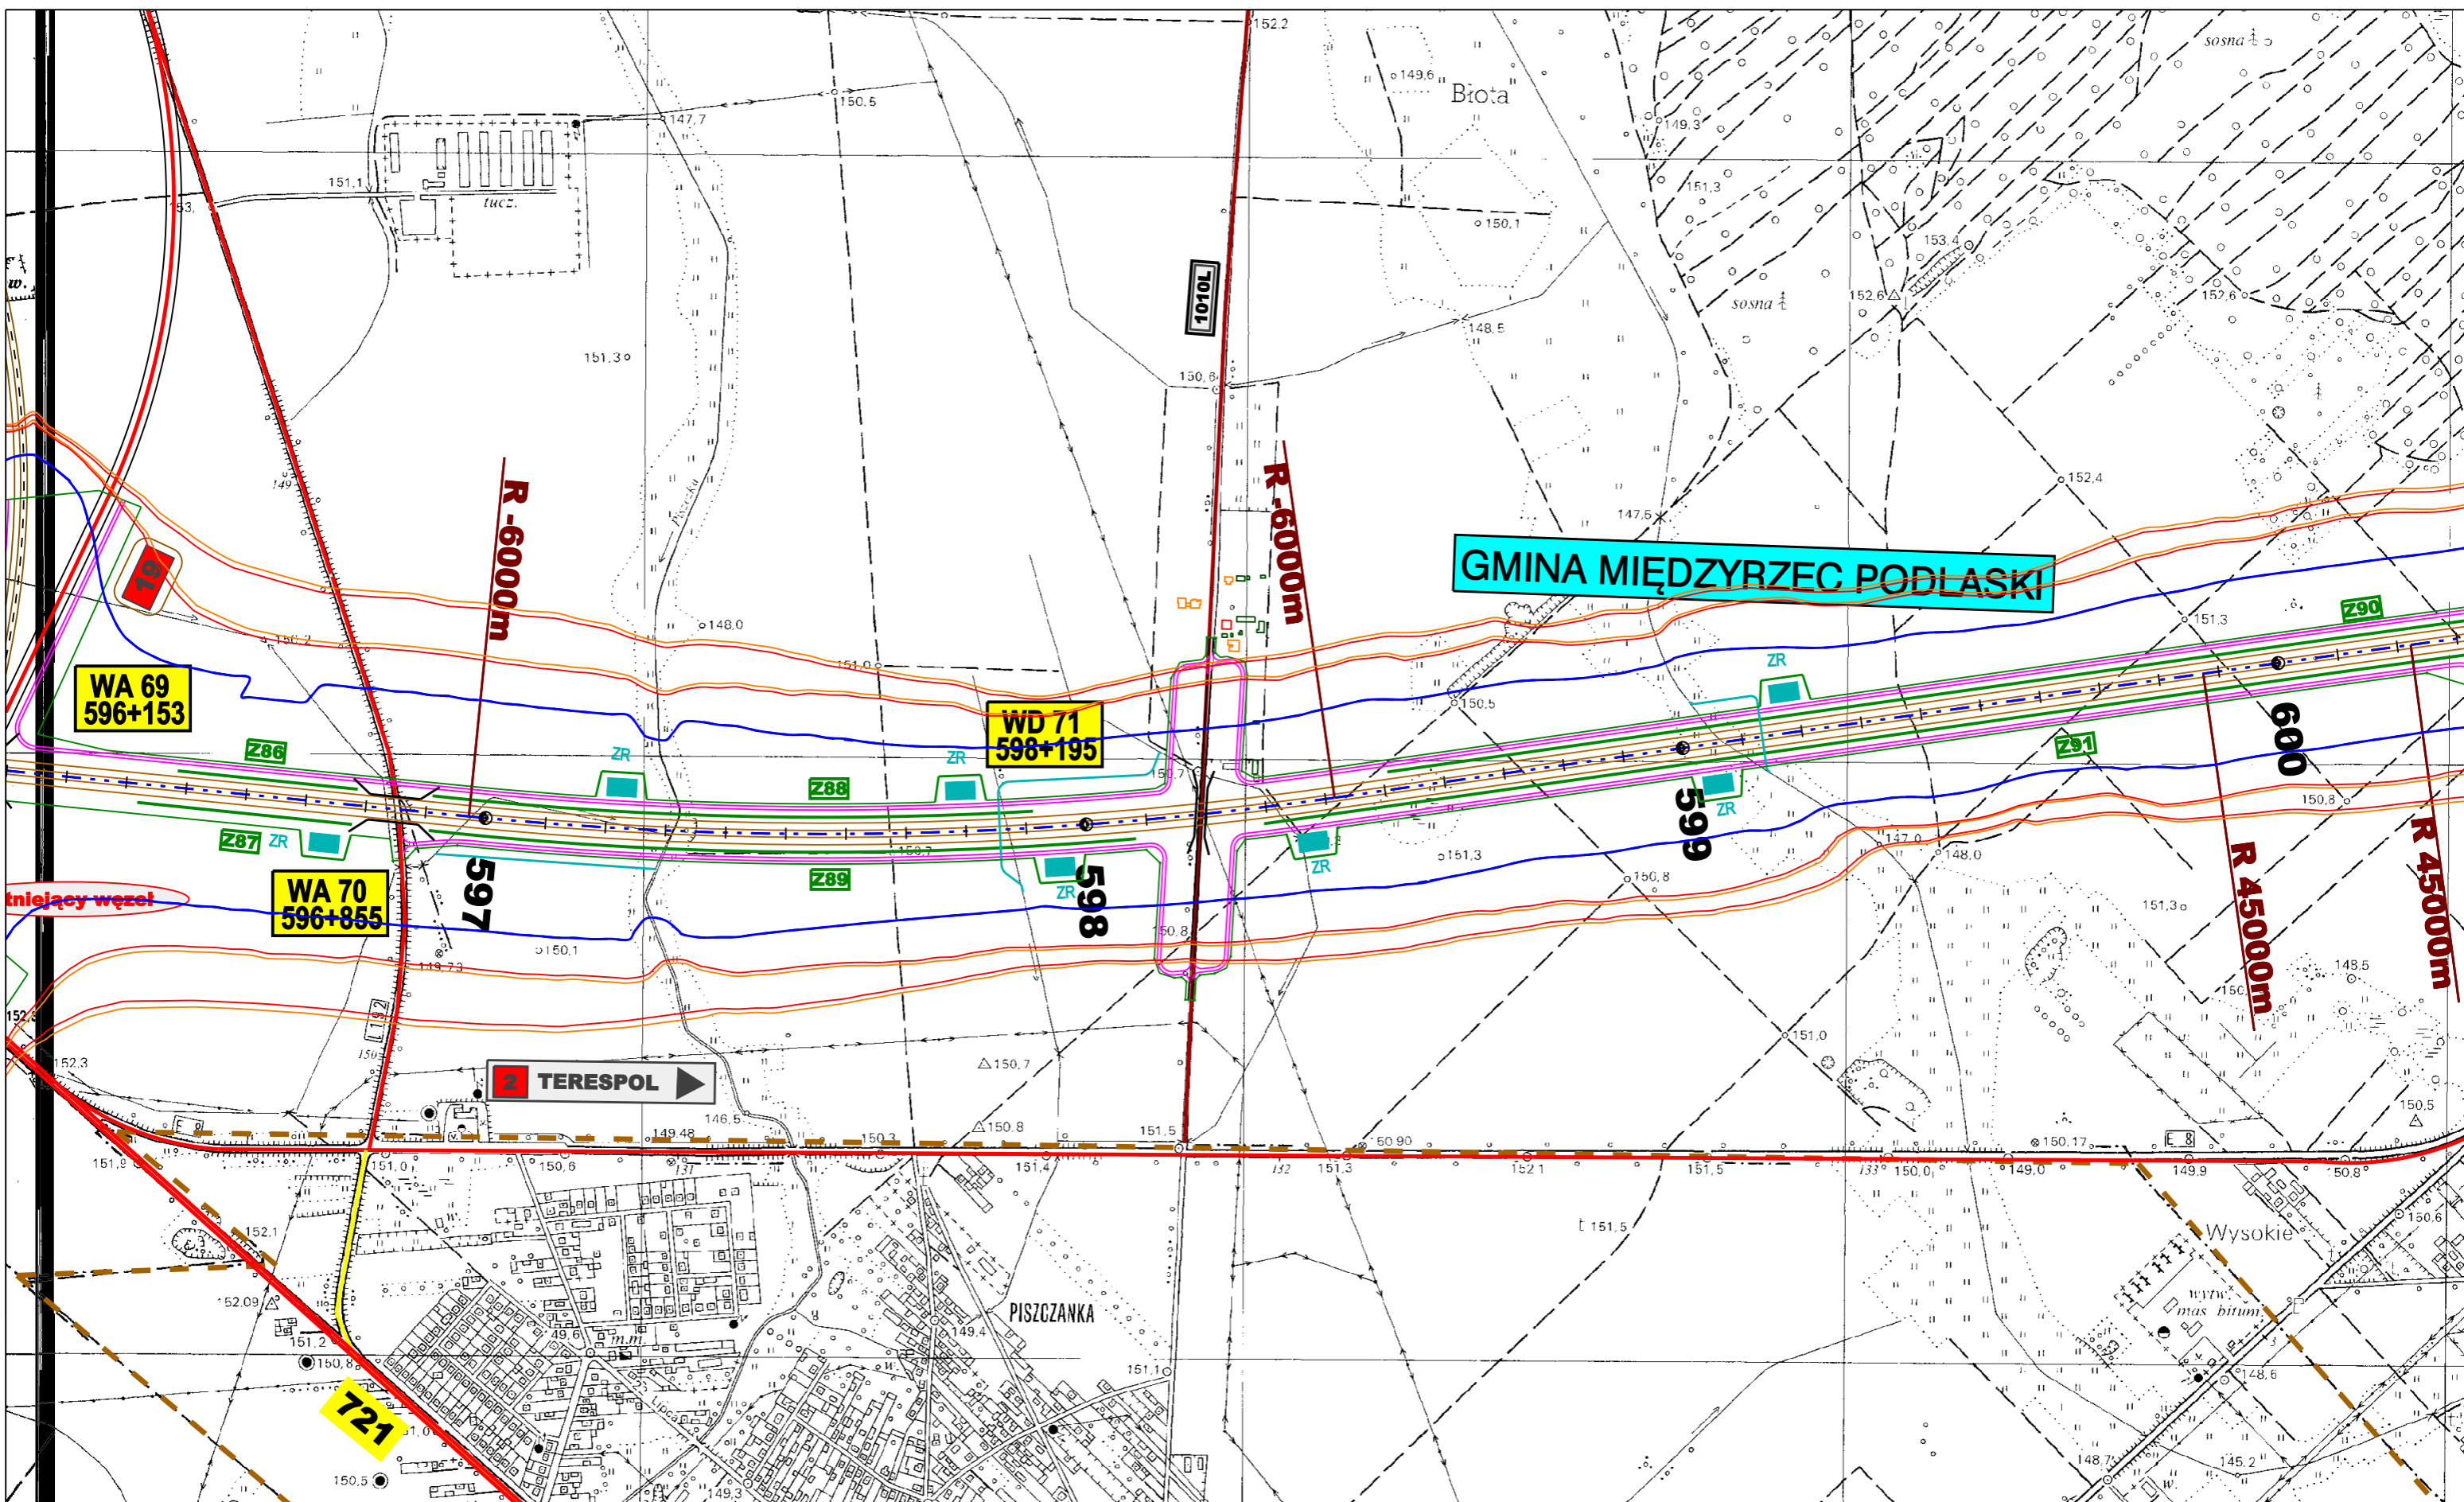
Nr rysunku:

8.3.28



|   |   |  |
|---|---|--|
| <p><b>ZAMAWIAJĄCY:</b></p>  <p>GENERALNA DYREKCJA DRÓG KRAJOWYCH I AUTOSTRAD<br/>00-848 WARSZAWA<br/>ul. Żelazna 59<br/>tel. (22) 375 88 88</p> | <p><b>KONSORCJUM FIRM:</b></p> <div style="display: flex; justify-content: space-around;"> <div data-bbox="890 1848 1187 2047">  <p>DHV POLSKA Sp. z o.o.<br/>ul. Domaniewska 41<br/>02-672 Warszawa<br/>tel. (22) 606 28 02 ; fax (22) 606 28 03<br/>e-mail: dhvpolska@dhv.pl</p> </div> <div data-bbox="1216 1848 1513 2047">  <p>MGPP S.A.<br/>ul. Kaczkowskiego 6<br/>33-100 Tamów<br/>tel. (14) 626 38 90 ; fax (14) 626 45 39<br/>e-mail: mgpp@mgpp.com.pl</p> </div> <div data-bbox="1543 1848 1825 2047">  <p>DRO-KONSULT Sp. z o.o.<br/>ul. Odrowęża 15<br/>03-310 Warszawa<br/>tel/fax: (22) 614 47 77<br/>e-mail: warszawa@drokonsult.com.pl</p> </div> </div> | <p>Nazwa i adres obiektu budowlanego:</p> <p><b>AUTOSTRADA A-2 NA ODCINKU WARSZAWA - KUKURYKI</b></p> <hr/> <p>Nazwa rysunku: <b>Projektowane urządzenia ochrony środowiska</b><br/>skala 1:10000 - WARIANT 3</p> <p>Nr rysunku: <b>8.3.29</b></p> |
|---|---|--|



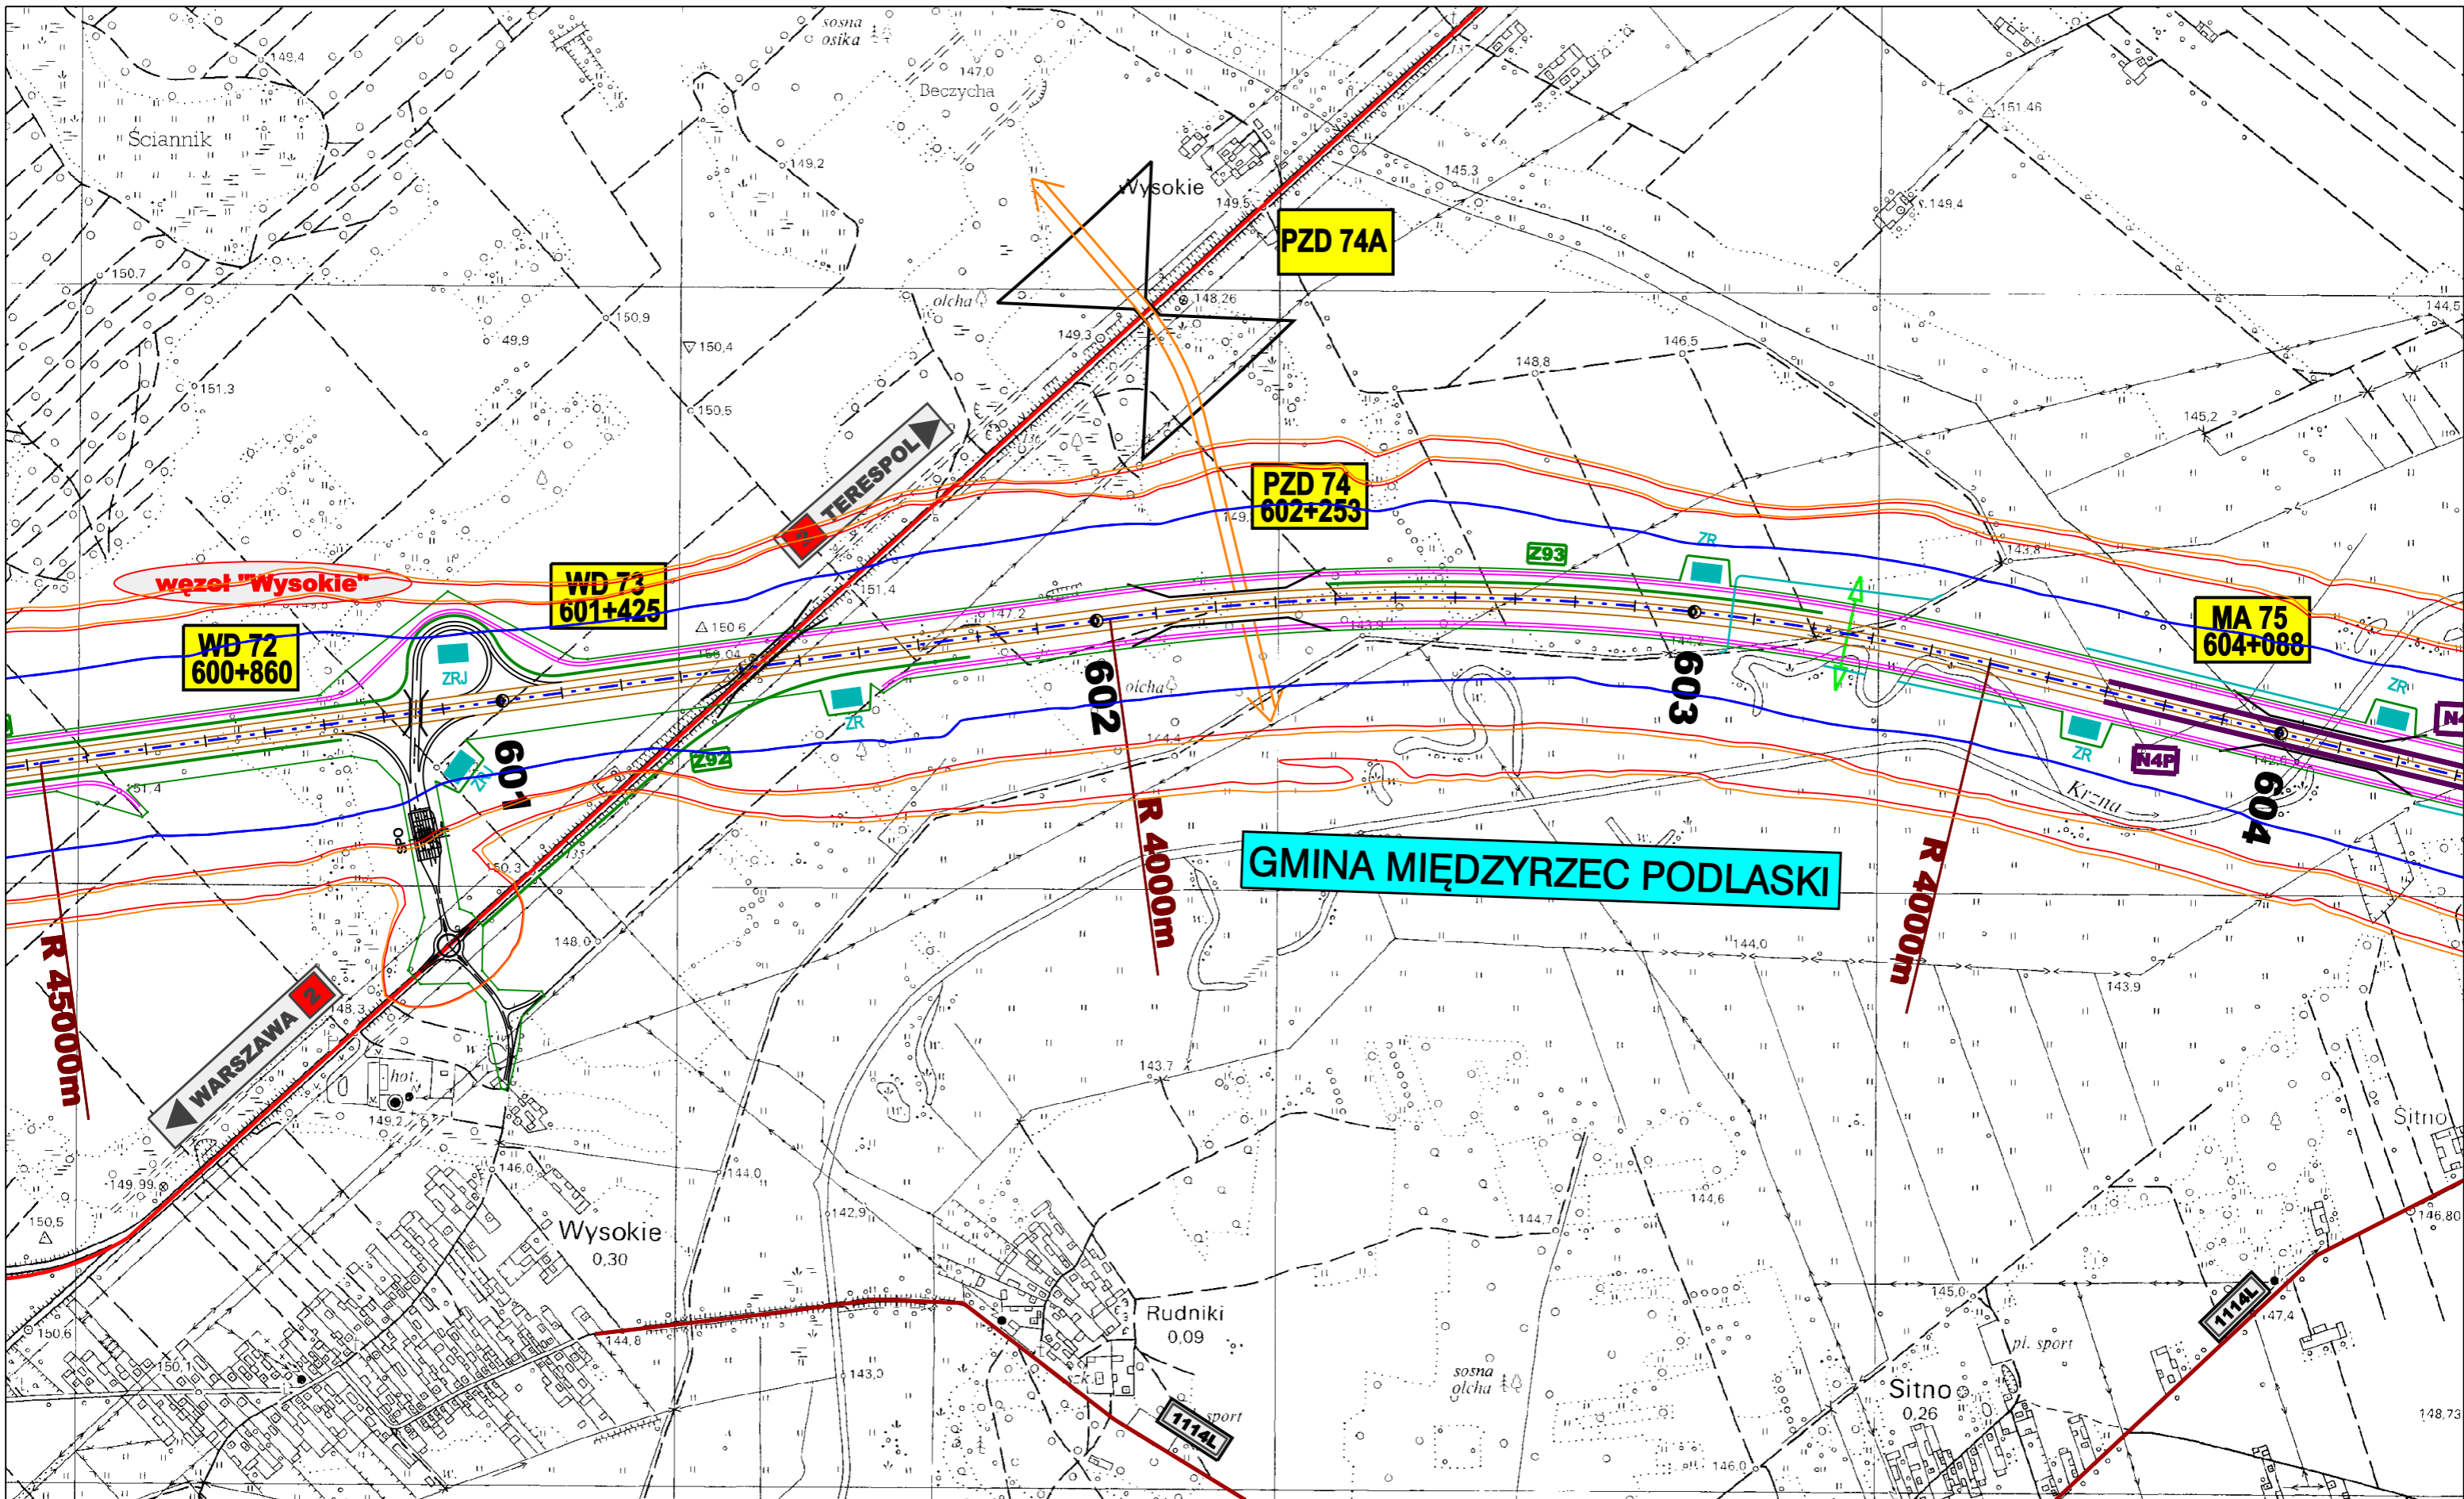

ZAMAWIAJĄCY:



GENERALNA DYREKCJA DRÓG KRAJOWYCH I AUTOSTRAD  
00-848 WARSZAWA  
ul. Żelazna 59  
tel. (22) 375 88 88

KONSORCJUM FIRM:



DHV POLSKA Sp. z o.o.  
ul. Domaniewska 41  
02-672 Warszawa  
tel. (22) 606 28 02 ; fax (22) 606 28 03  
e-mail: dhvpolska@dhv.pl



MGPP S.A.  
ul. Kaczkowskiego 6  
33-100 Tamów  
tel. (14) 626 38 90 ; fax (14) 626 45 39  
e-mail: mgpp@mgpp.com.pl



DRO-KONSULT Sp. z o.o.  
ul. Odrowąza 15  
03-310 Warszawa  
tel/fax: (22) 614 47 77  
e-mail: warszawa@drokonsult.com.pl


Nazwa i adres obiektu budowlanego:





AUTOSTRADA A-2 NA ODCINKU WARSZAWA - KUKURYKI


Nazwa rysunku: Projektowane urządzenia ochrony środowiska  
skala 1:10000 - WARIANT 3

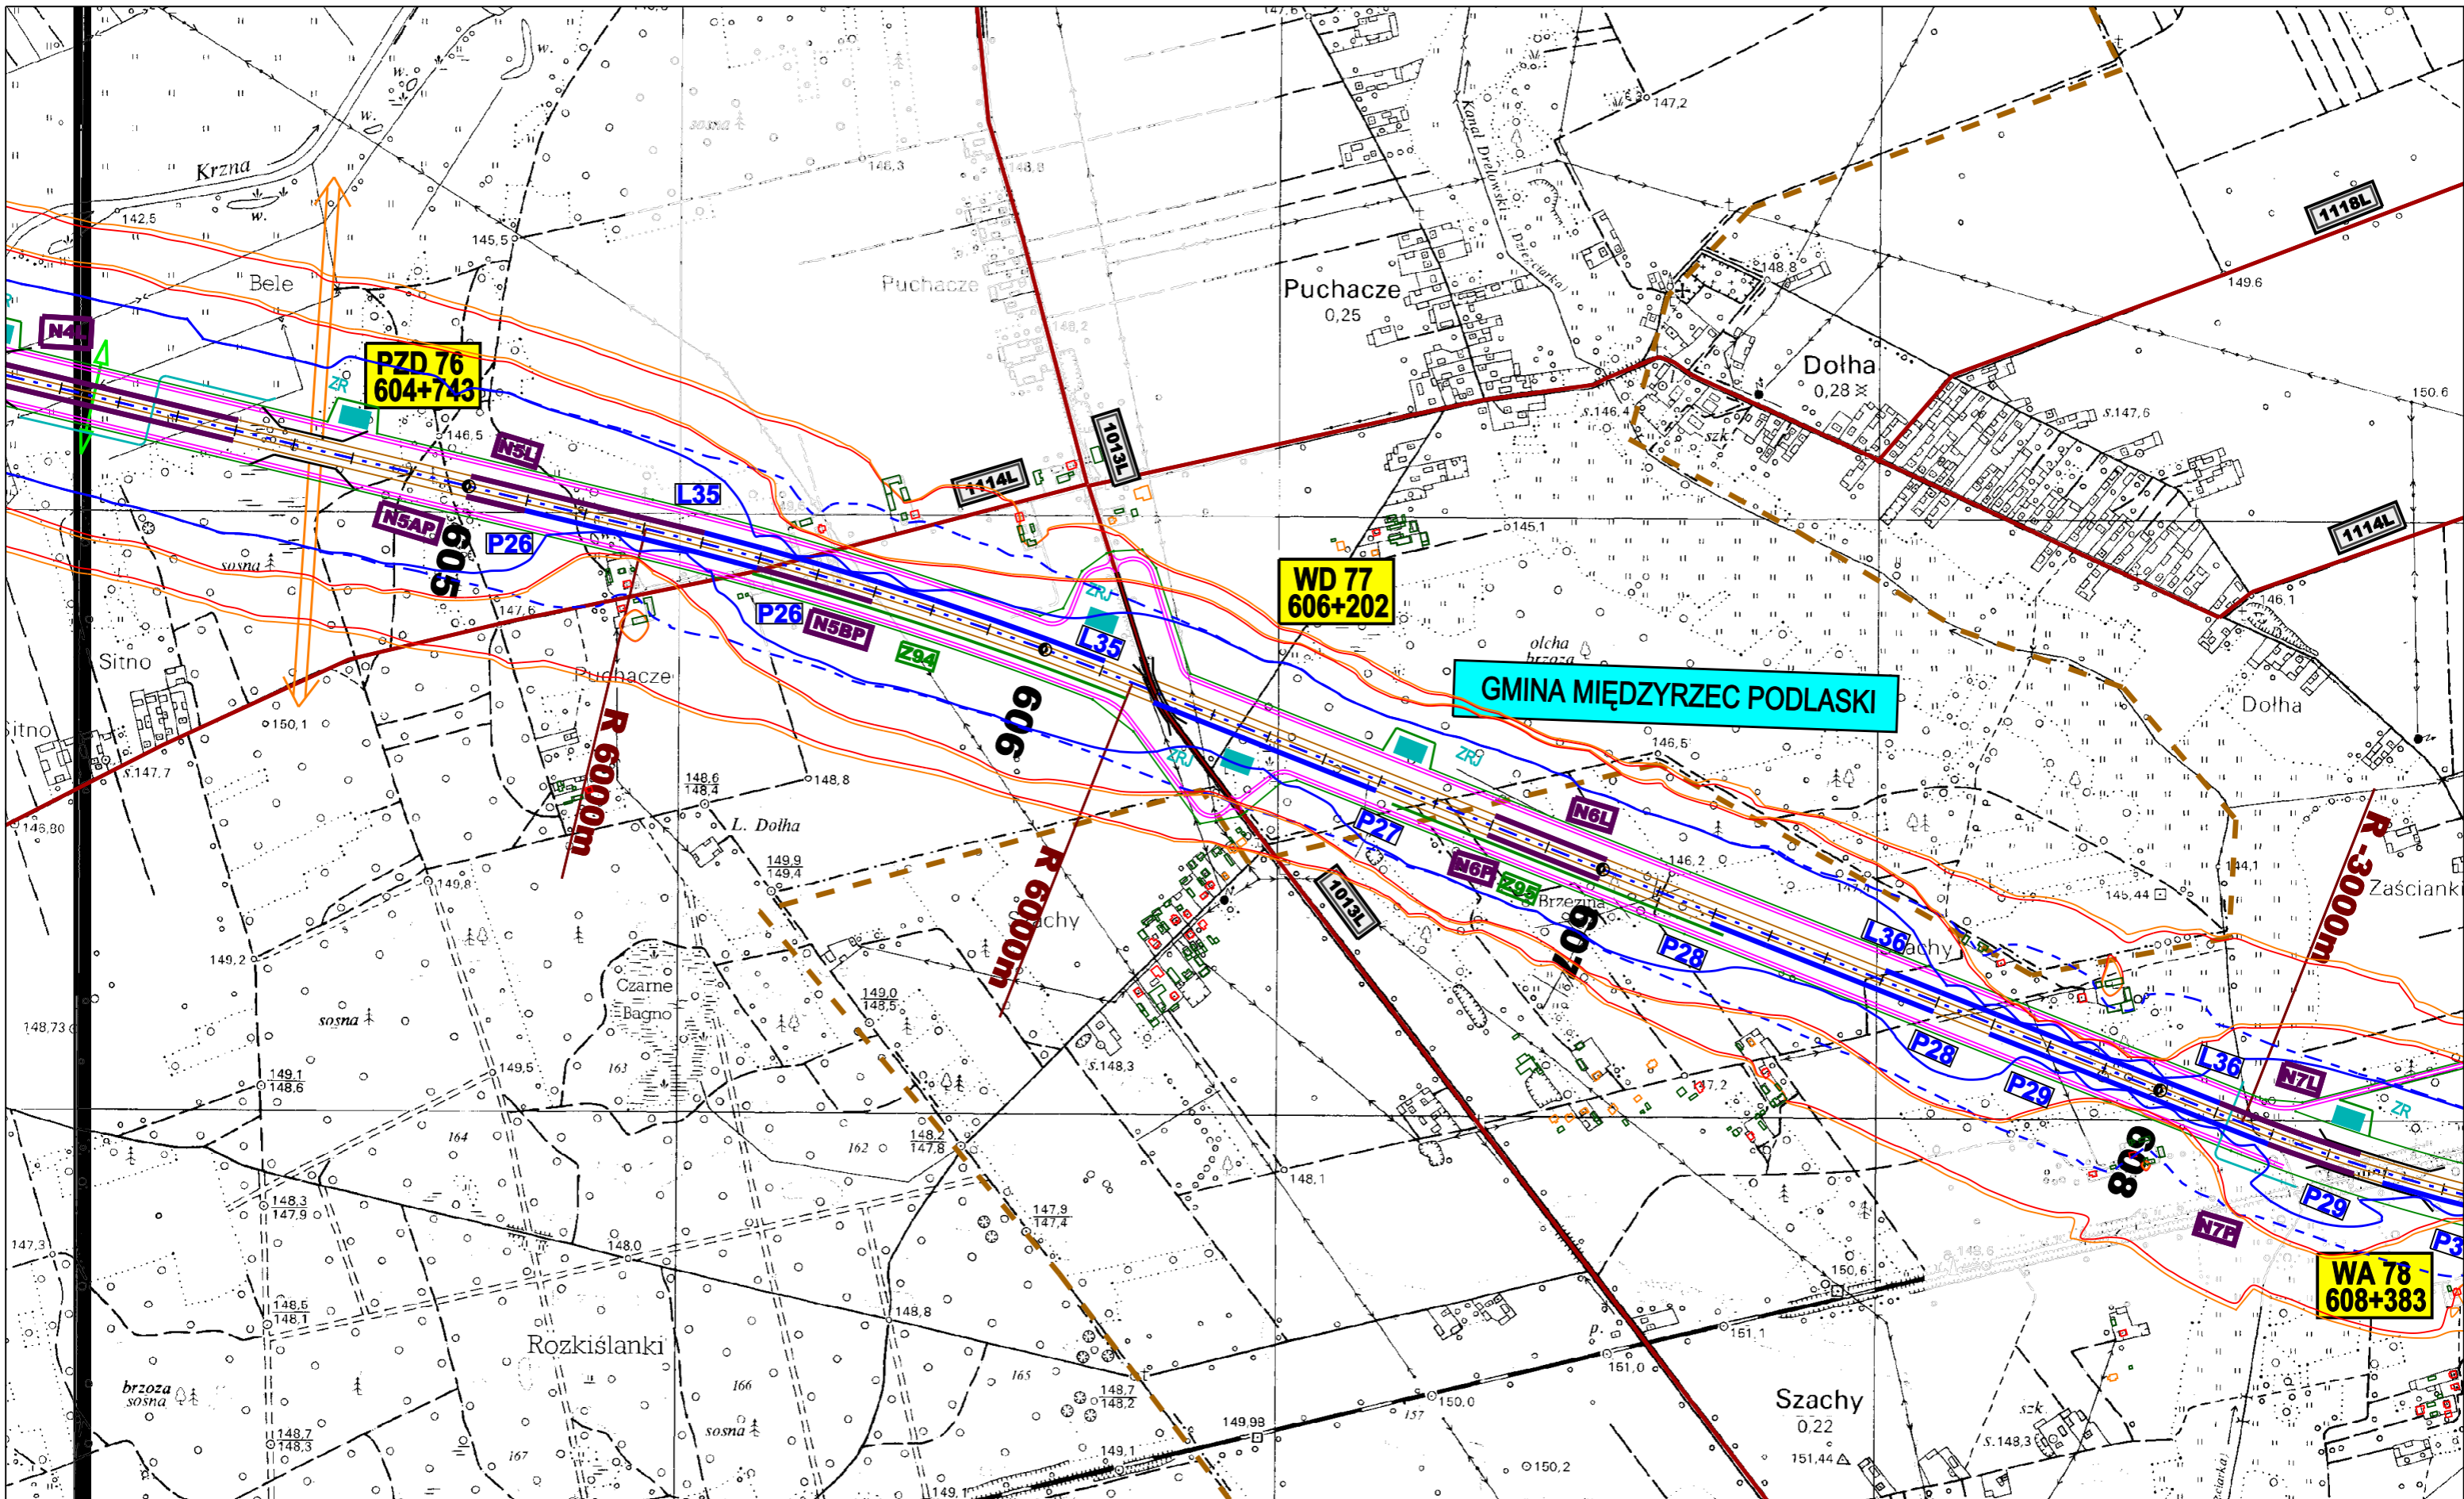Nr rysunku:

8.3.30



|   |   |   |
|---|---|---|
| <p><b>ZAMAWIAJĄCY:</b></p>  <p><b>GENERALNA DYREKCJA DRÓG KRAJOWYCH I AUTOSTRAD</b><br/> 00-848 WARSZAWA<br/> ul. Żelazna 59<br/> tel. (22) 375 88 88</p> | <p><b>KONSORCJUM FIRM:</b></p>  <p><b>DHV POLSKA Sp. z o.o.</b><br/> ul. Domaniewska 41<br/> 02-672 Warszawa<br/> tel. (22) 606 28 02 ; fax (22) 606 28 03<br/> e-mail: dhvpolska@dhv.pl</p>  <p><b>MGPP S.A.</b><br/> ul. Kaczkowskiego 6<br/> 33-100 Tamów<br/> tel. (14) 626 38 90 ; fax (14) 626 45 39<br/> e-mail: mgpp@mgpp.com.pl</p>  <p><b>DRO-KONSULT Sp. z o.o.</b><br/> ul. Odrowąża 15<br/> 03-310 Warszawa<br/> tel/fax: (22) 614 47 77<br/> e-mail: warszawa@drokonsult.com.pl</p> | <p>Nazwa i adres obiektu budowlanego:</p> <p><b>AUTOSTRADA A-2 NA ODCINKU WARSZAWA - KUKURYKI</b></p> <p>Nazwa rysunku: <b>Projektowane urządzenia ochrony środowiska</b><br/> skala 1:10000 - WARIANT 3</p> <p>Nr rysunku: <b>8.3.31</b></p> |
|---|---|---|

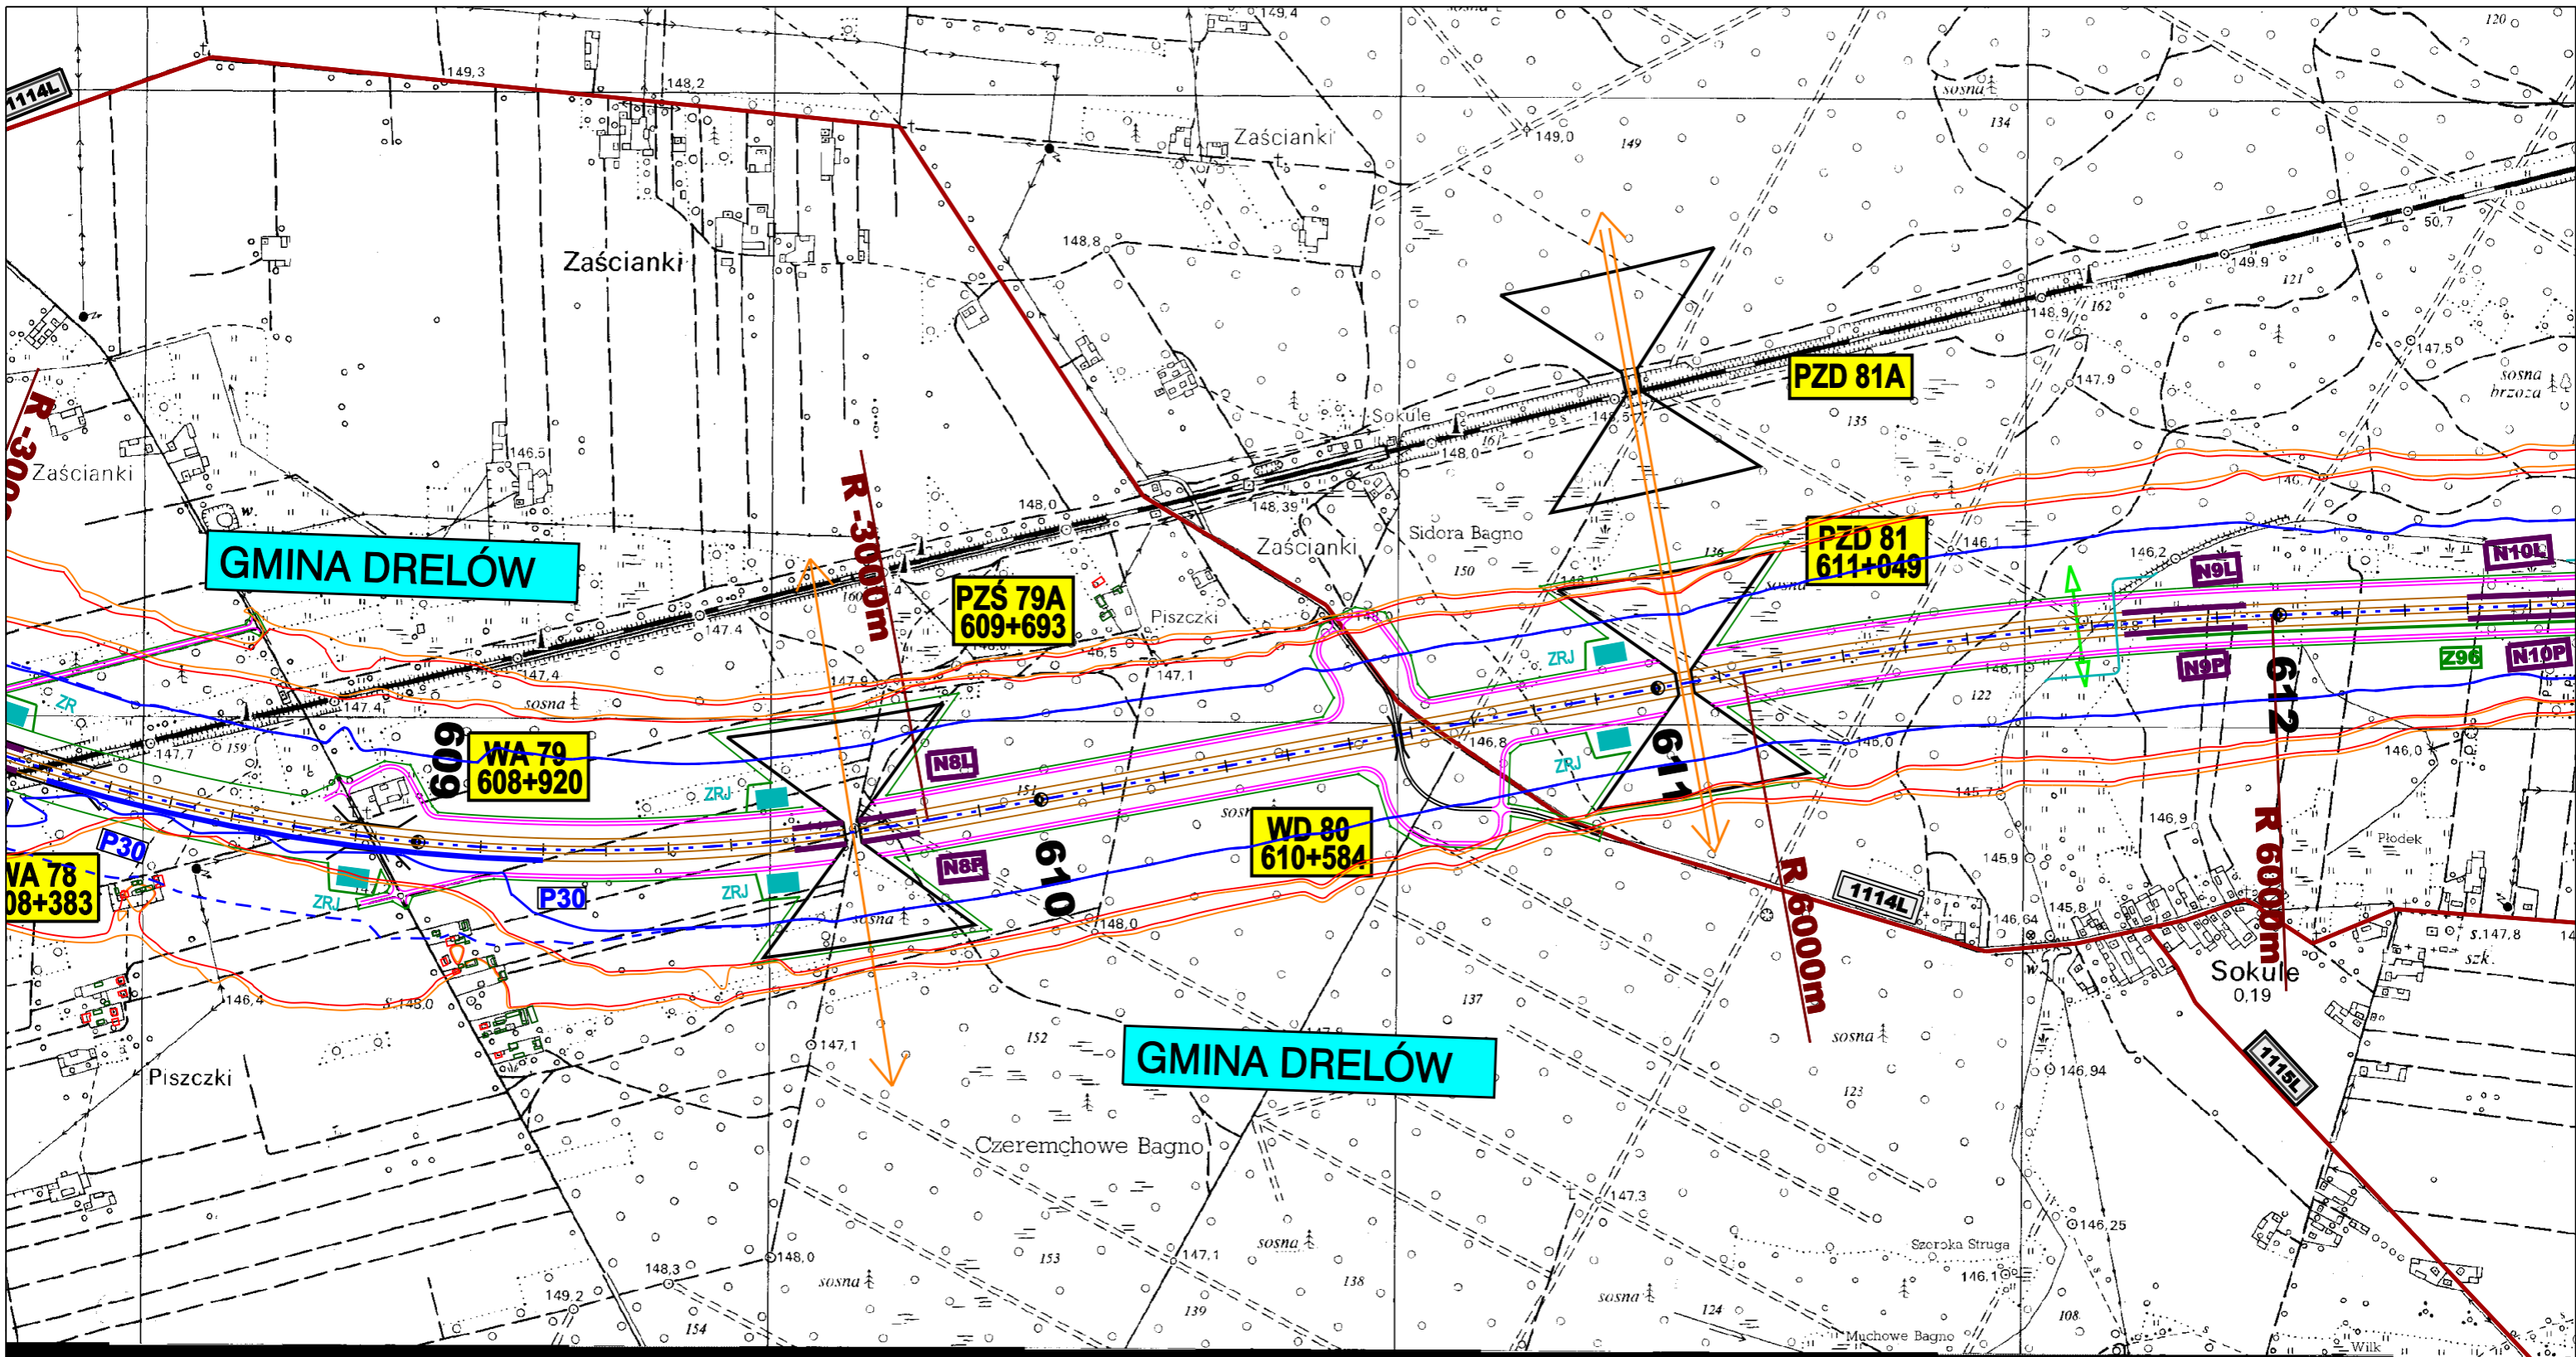

ZAMAWIAJĄCY:



GENERALNA DYREKCJA DRÓG KRAJOWYCH I AUTOSTRAD  
 00-848 WARSZAWA  
 ul. Żelazna 59  
 tel. (22) 375 88 88

KONSORCJUM FIRM:



DHV POLSKA Sp. z o.o.  
 ul. Domaniewska 41  
 02-672 Warszawa  
 tel. (22) 606 28 02 ; fax (22) 606 28 03  
 e-mail: dhvpolska@dhv.pl



MGPP S.A.  
 ul. Kaczkowskiego 6  
 33-100 Tamów  
 tel. (14) 626 38 90 ; fax (14) 626 45 39  
 e-mail: mgpp@mgpp.com.pl



DRO-KONSULT Sp. z o.o.  
 ul. Odrowąża 15  
 03-310 Warszawa  
 tel/fax: (22) 614 47 77  
 e-mail: warszawa@drokonsult.com.pl


Nazwa i adres obiektu budowlanego:

AUTOSTRADA A-2 NA ODCINKU WARSZAWA - KUKURYKI

Nazwa rysunku: Projektowane urządzenia ochrony środowiska  
 skala 1:10000 - WARIANT 3

Nr rysunku:

8.3.32

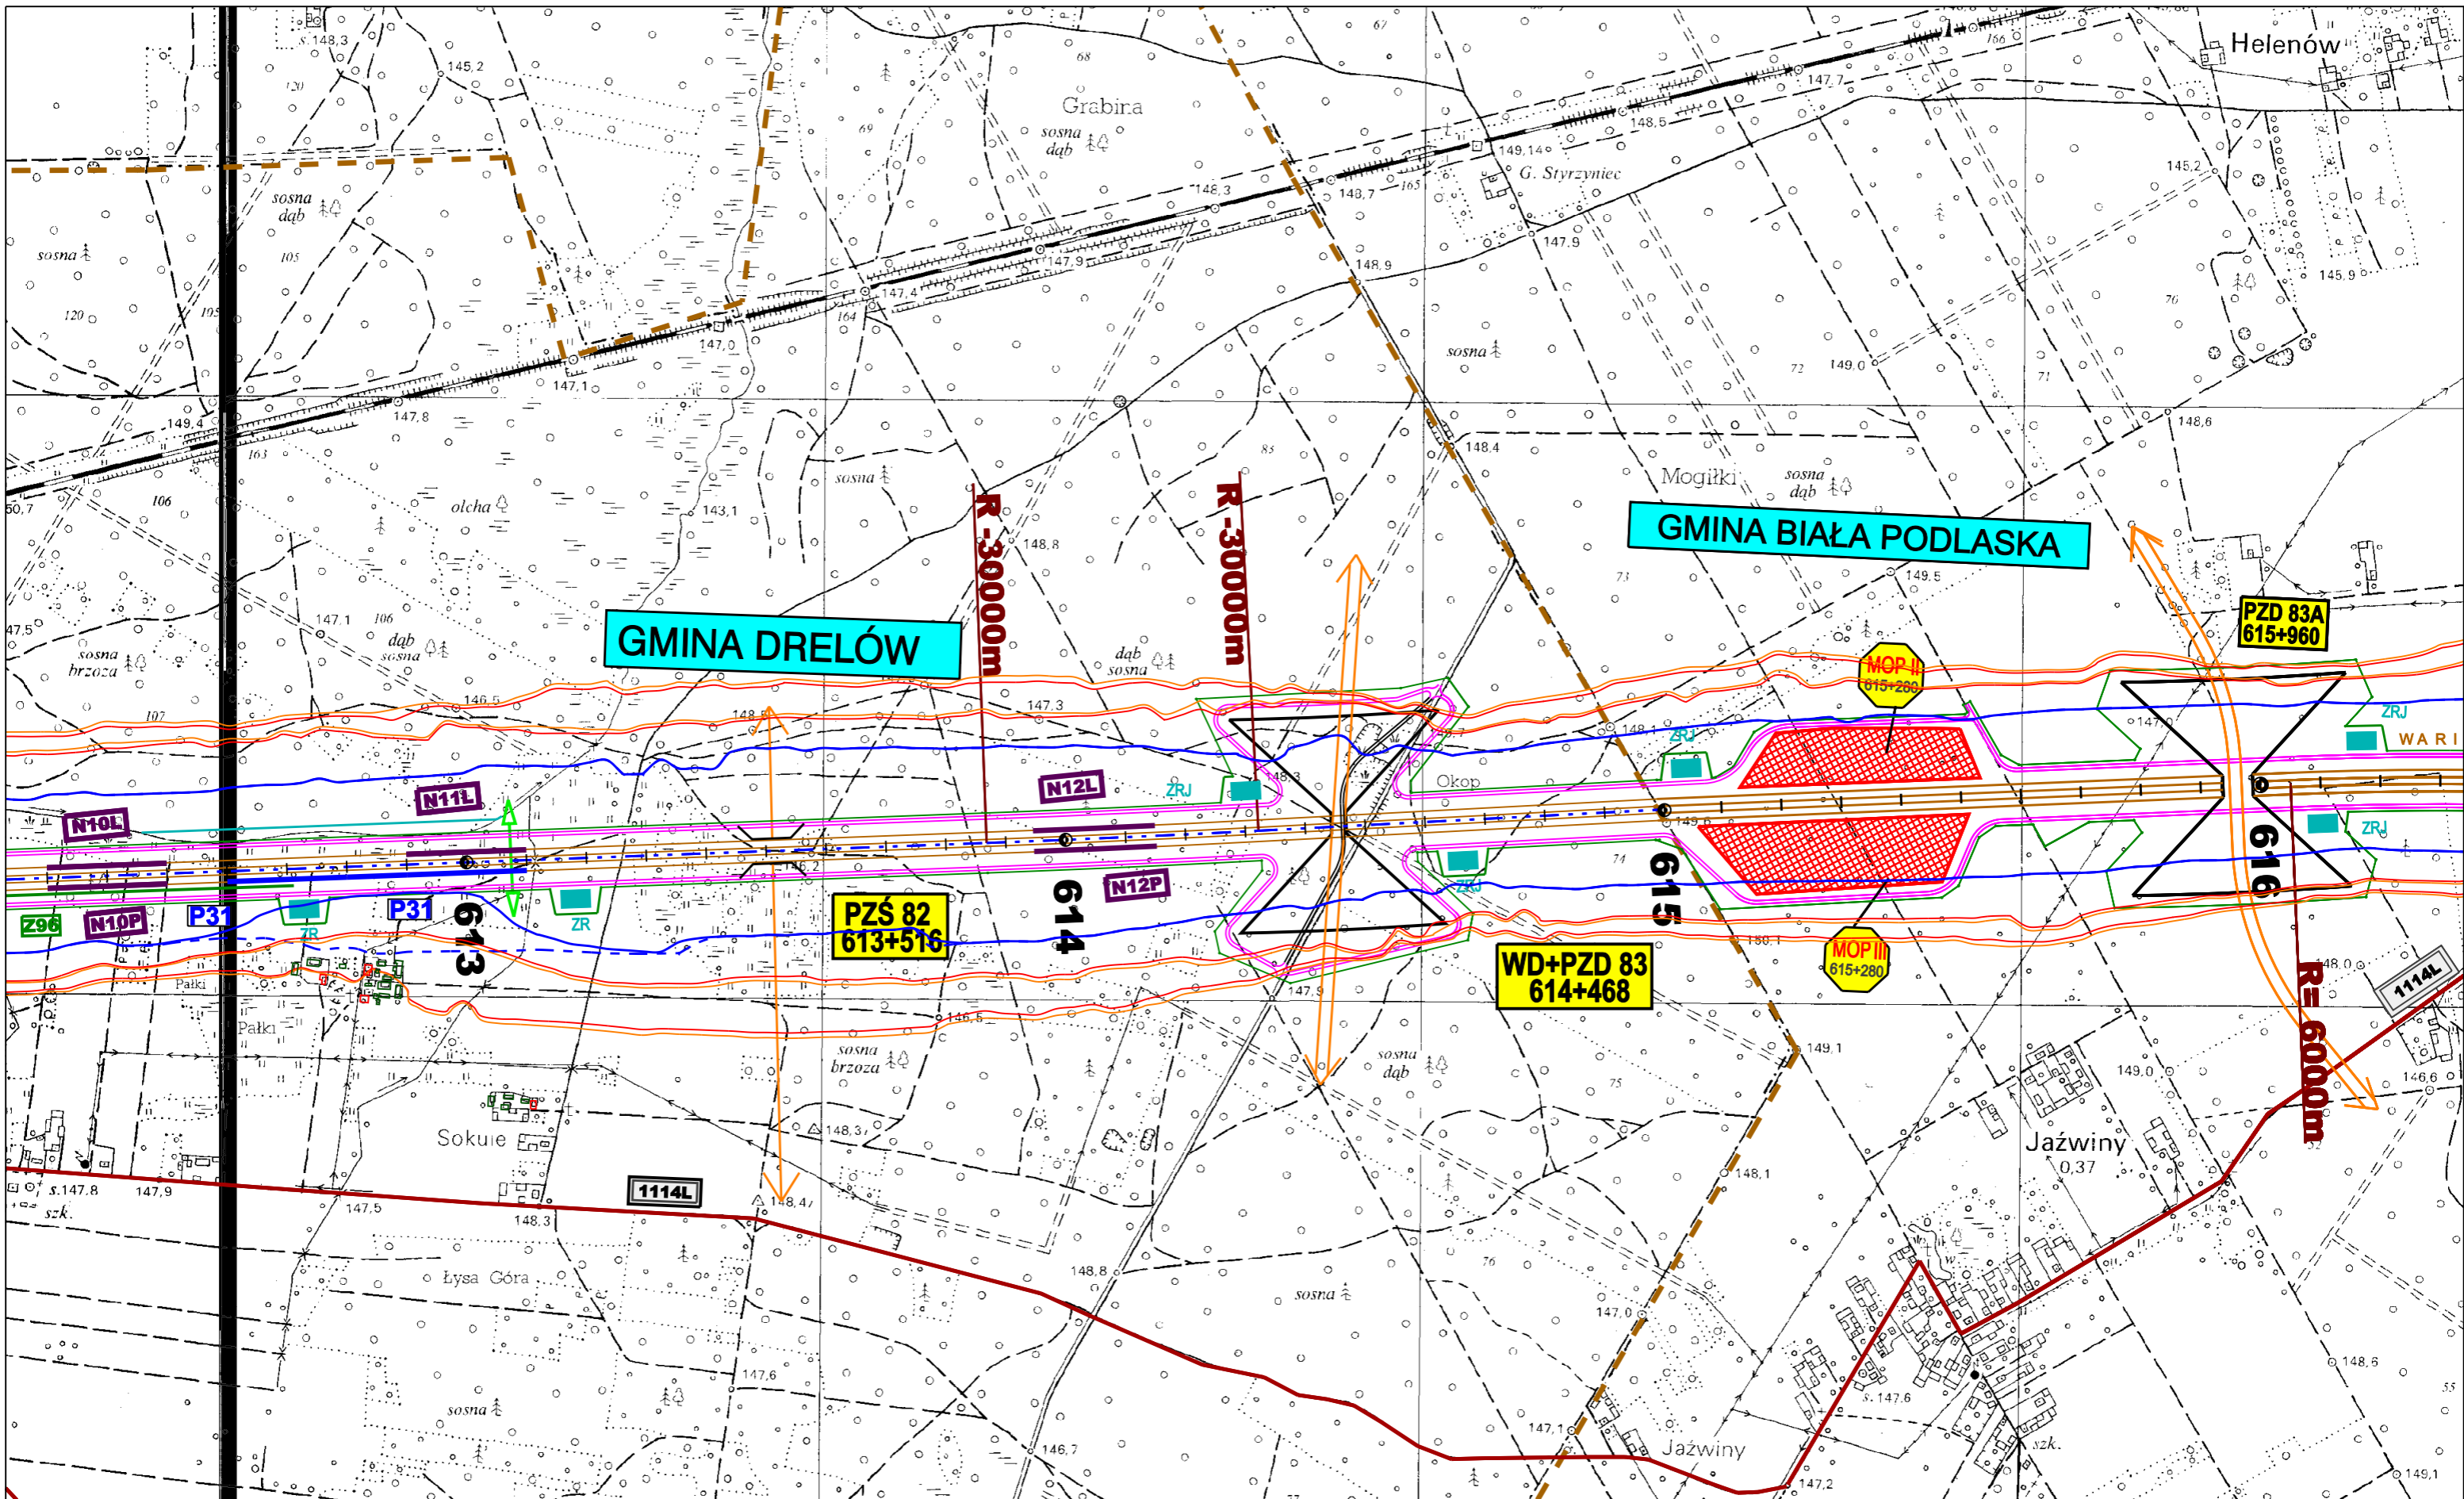

ZAMAWIAJĄCY:



GENERALNA DYREKCJA DRÓG KRAJOWYCH I AUTOSTRAD  
 00-848 WARSZAWA  
 ul. Żelazna 59  
 tel. (22) 375 88 88

KONSORCJUM FIRM:



DHV POLSKA Sp. z o.o.  
 ul. Domaniewska 41  
 02-672 Warszawa  
 tel. (22) 606 28 02 ; fax (22) 606 28 03  
 e-mail: dhvpolska@dhv.pl



MGPP S.A.  
 ul. Kaczkowskiego 6  
 33-100 Tamów  
 tel. (14) 626 38 90 ; fax (14) 626 45 39  
 e-mail: mgpp@mgpp.com.pl



DRO-KONSULT Sp. z o.o.  
 ul. Odrowąza 15  
 03-310 Warszawa  
 tel/fax: (22) 614 47 77  
 e-mail: warszawa@drokonsult.com.pl


Nazwa i adres obiektu budowlanego:

AUTOSTRADA A-2 NA ODCINKU WARSZAWA - KUKURYKI

Nazwa rysunku: Projektowane urządzenia ochrony środowiska  
 skala 1:10000 - WARIANT 3

Nr rysunku:

8.3.33

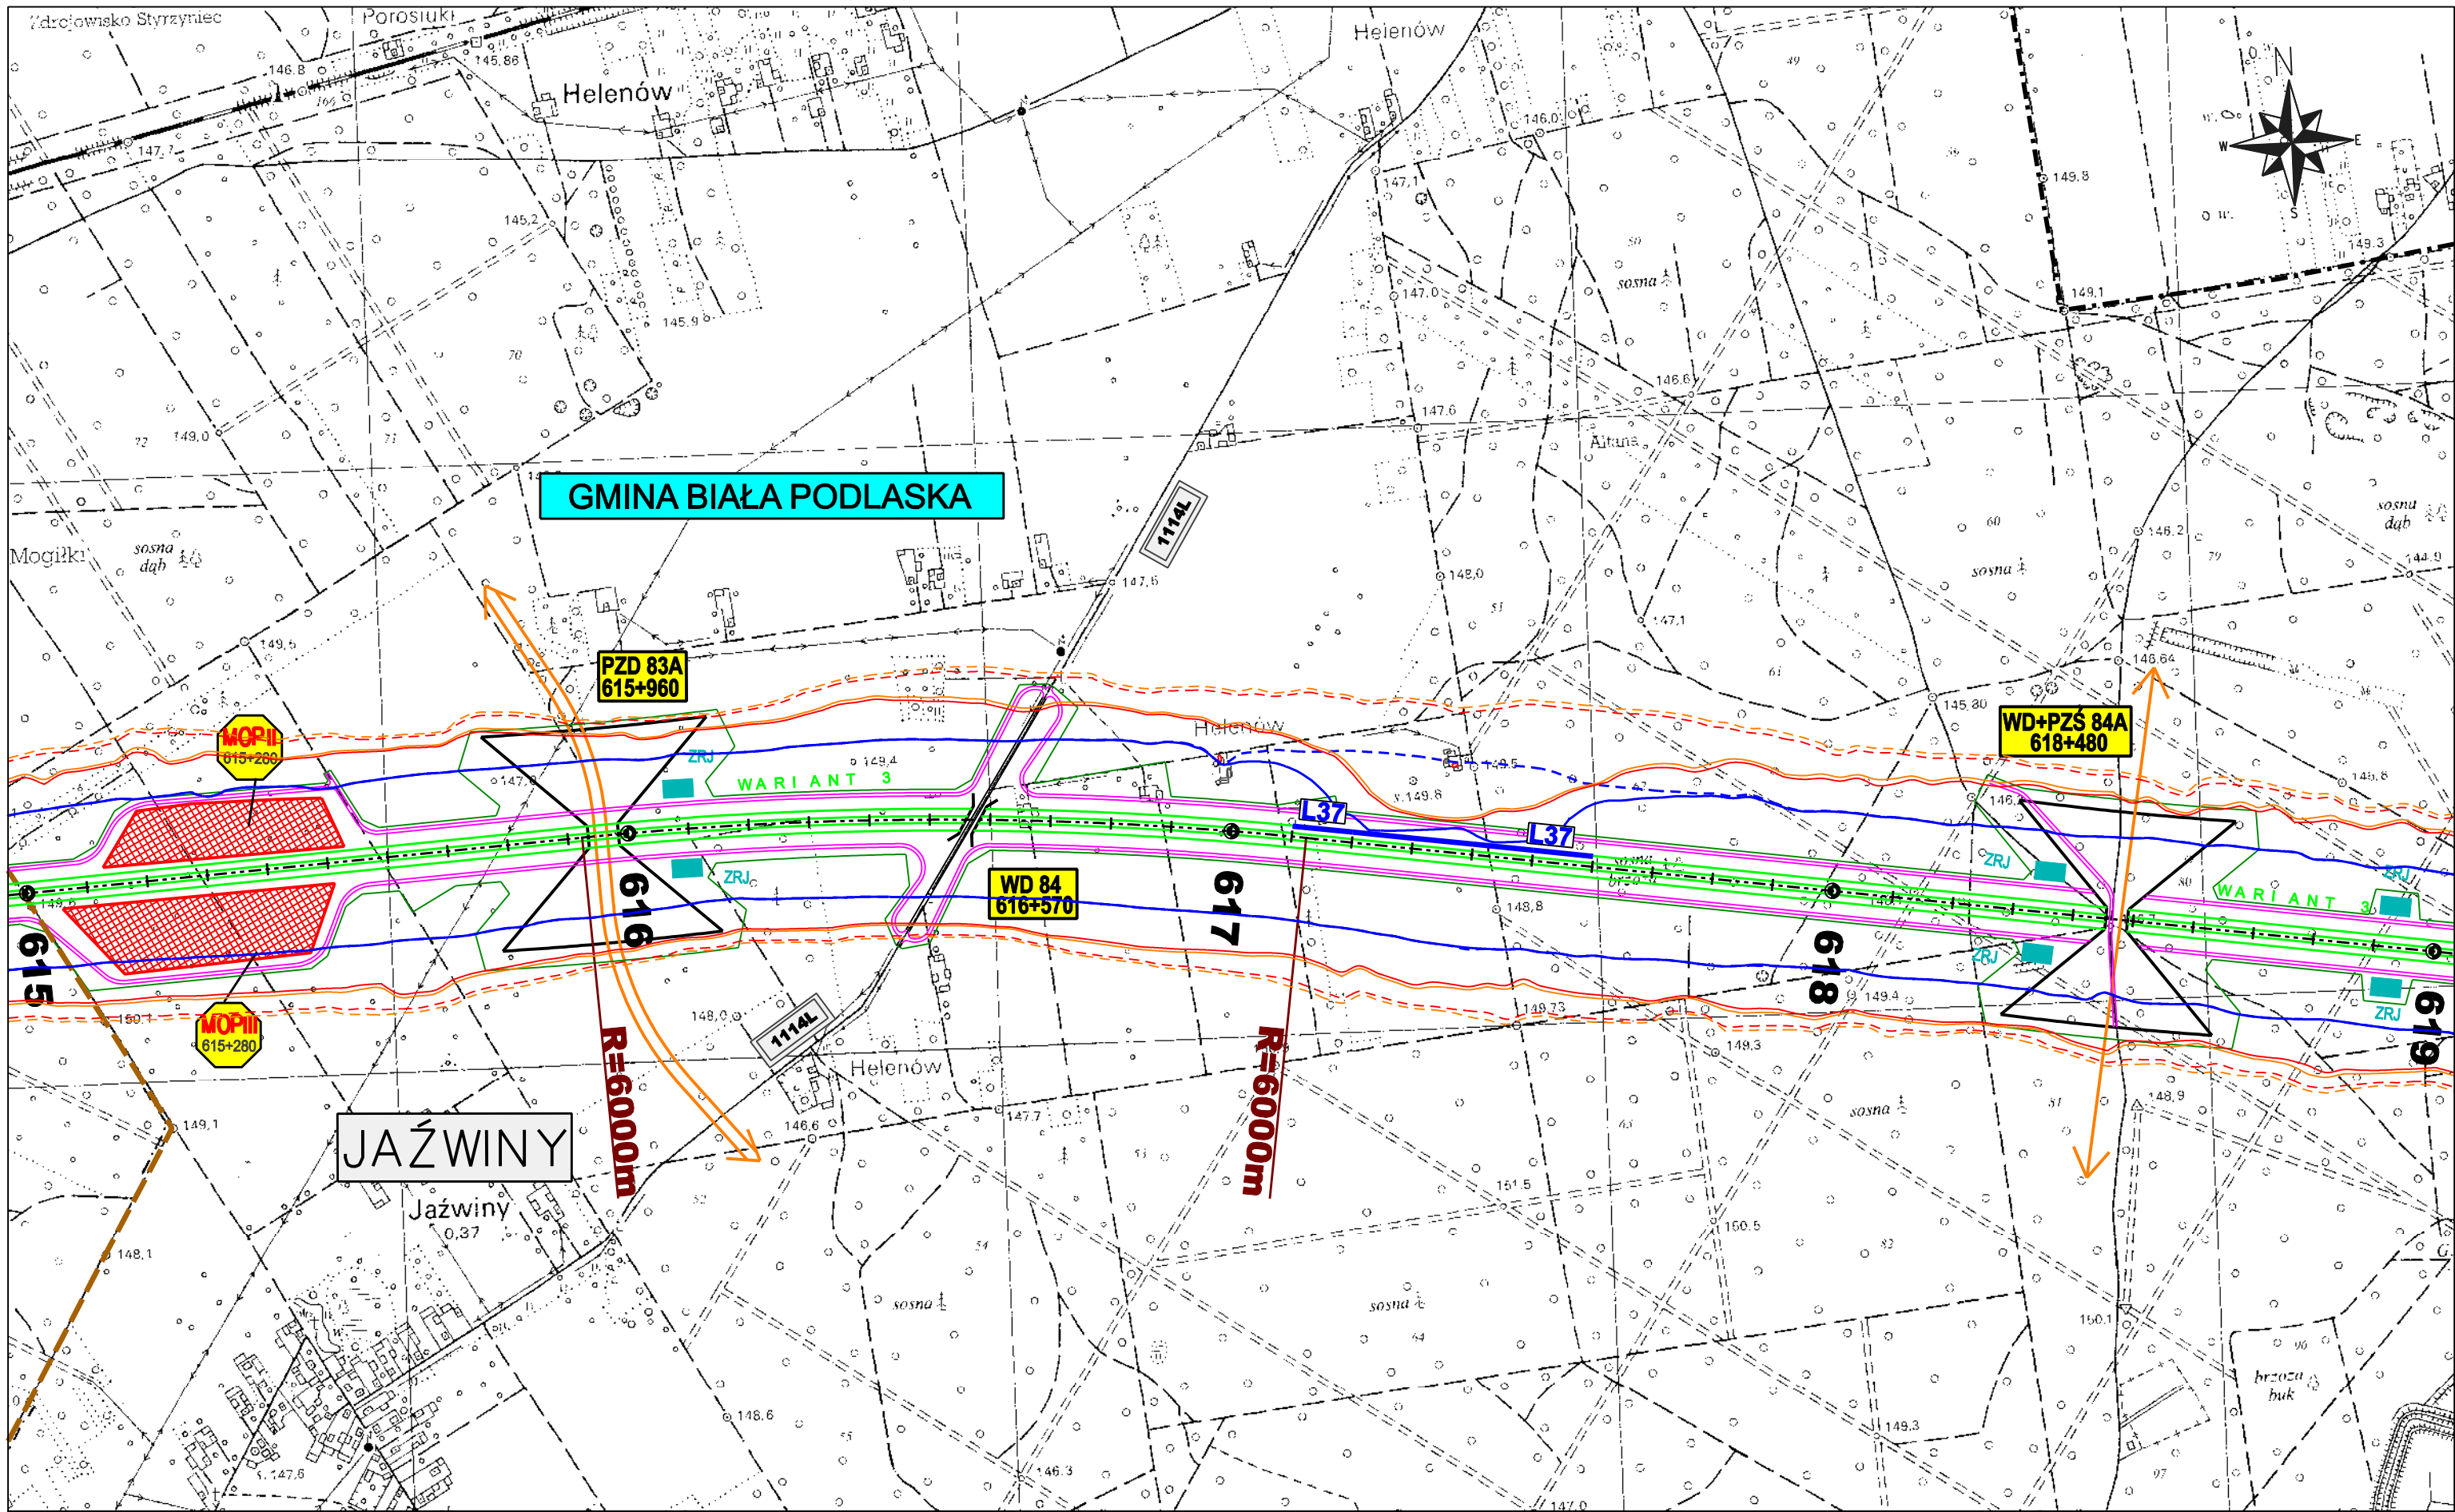

ZAMAWIAJĄCY:



GENERALNA DYREKCJA DRÓG KRAJOWYCH I AUTOSTRAD  
00-848 WARSZAWA  
ul. Żelazna 59  
tel. (22) 375 88 88

KONSORCJUM FIRM:



DHV POLSKA Sp. z o.o.  
ul. Domaniewska 41  
02-672 Warszawa  
tel. (22) 606 28 02 ; fax (22) 606 28 03  
e-mail: dhvpolska@dhv.pl



MGGP S.A.  
ul. Kaczkowskiego 6  
33-100 Tamów  
tel. (14) 626 38 90 ; fax (14) 626 45 39  
e-mail: mggp@mggp.com.pl




DRO-KONSULT Sp. z o.o.  
ul. Odrowąża 15  
03-310 Warszawa  
tel/fax: (22) 614 47 77  
e-mail: warszawa@drokonsult.com.pl

Nazwa i adres obiektu budowlanego:

AUTOSTRADA A-2 NA ODCINKU WARSZAWA - KUKURYKI

Nazwa rysunku: **Projektowane urządzenia ochrony środowiska**  
skala 1:10000 - WARIANT 3

Nr rysunku:  
**8.3.34**

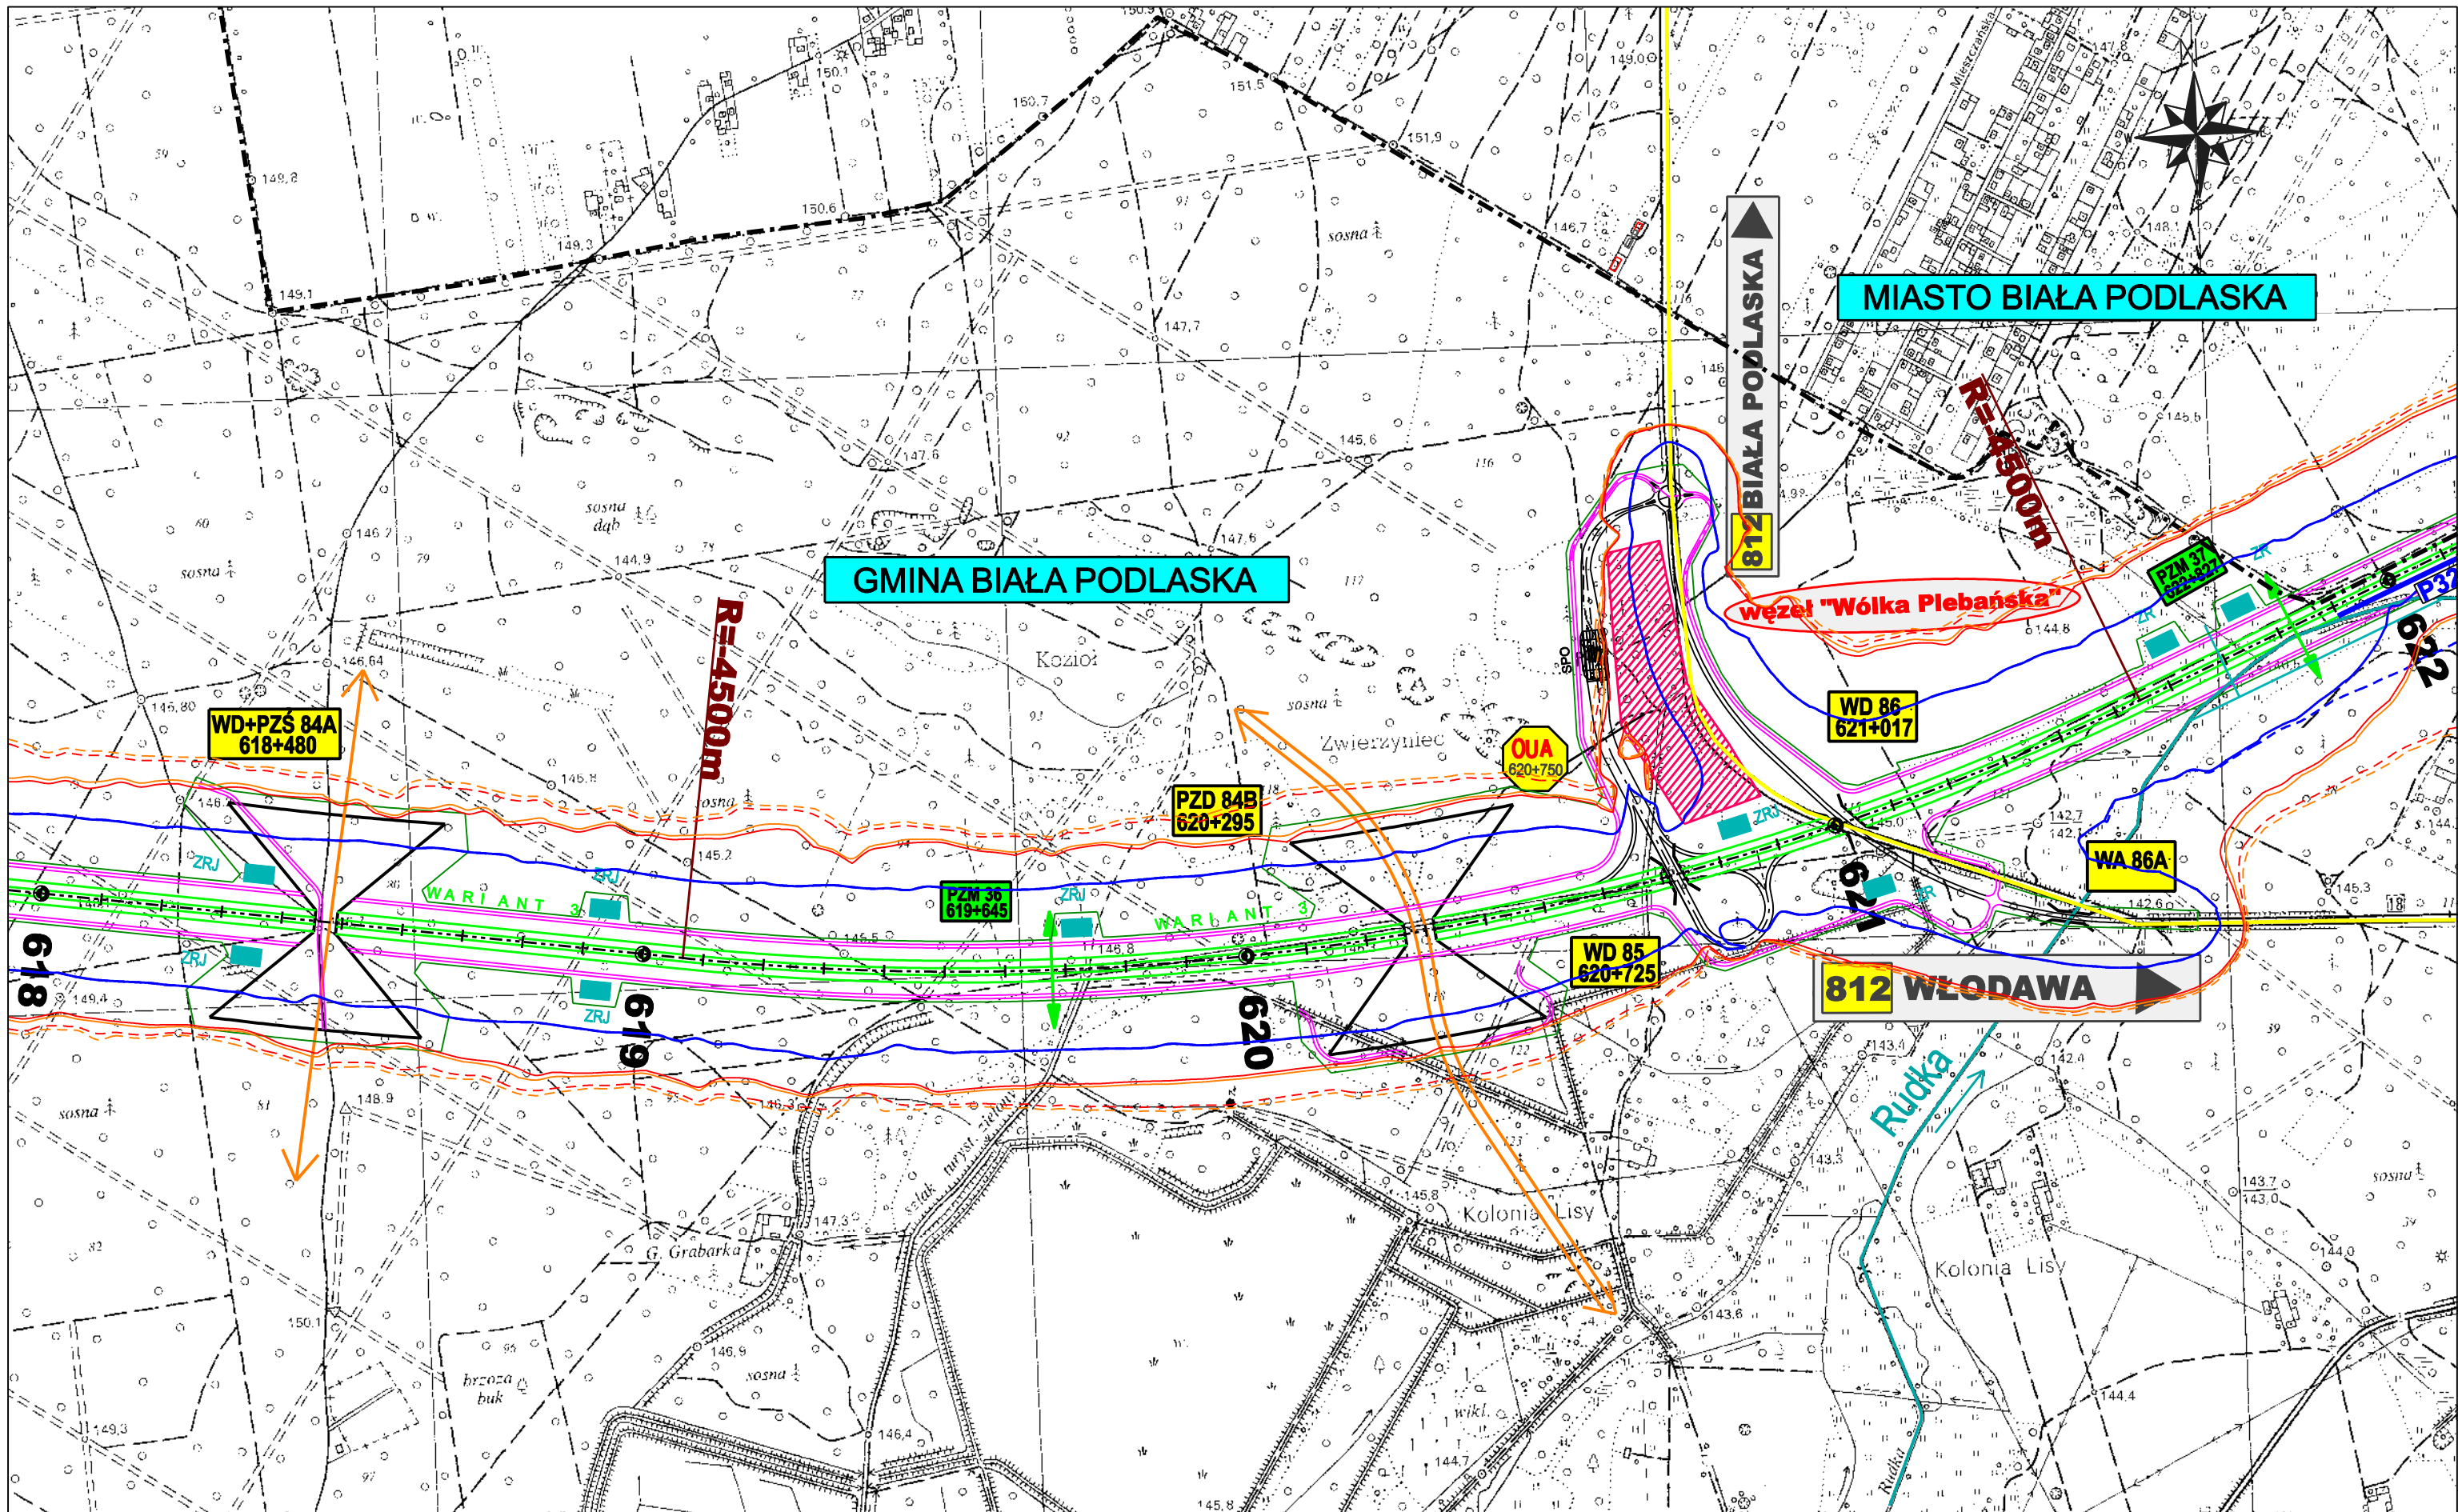

ZAMAWIAJĄCY:



GENERALNA DYREKCJA DRÓG KRAJOWYCH I AUTOSTRAD  
00-848 WARSZAWA  
ul. Żelazna 59  
tel. (22) 375 88 88

KONSORCJUM FIRM:



DHV POLSKA Sp. z o.o.  
ul. Domaniewska 41  
02-672 Warszawa  
tel. (22) 606 28 02 ; fax (22) 606 28 03  
e-mail: dhvpolska@dhv.pl



MGGP S.A.  
ul. Kaczkowskiego 6  
33-100 Tamów  
tel. (14) 626 38 90 ; fax (14) 626 45 39  
e-mail: mggp@mggp.com.pl



DRO-KONSULT Sp. z o.o.  
ul. Odrowąża 15  
03-310 Warszawa  
tel/fax: (22) 614 47 77  
e-mail: warszawa@drokonsult.com.pl


Nazwa i adres obiektu budowlanego:

AUTOSTRADA A-2 NA ODCINKU WARSZAWA - KUKURYKI

Nazwa rysunku: **Projektowane urządzenia ochrony środowiska**  
skala 1:10000 - WARIANT 3

Nr rysunku:

**8.3.35**

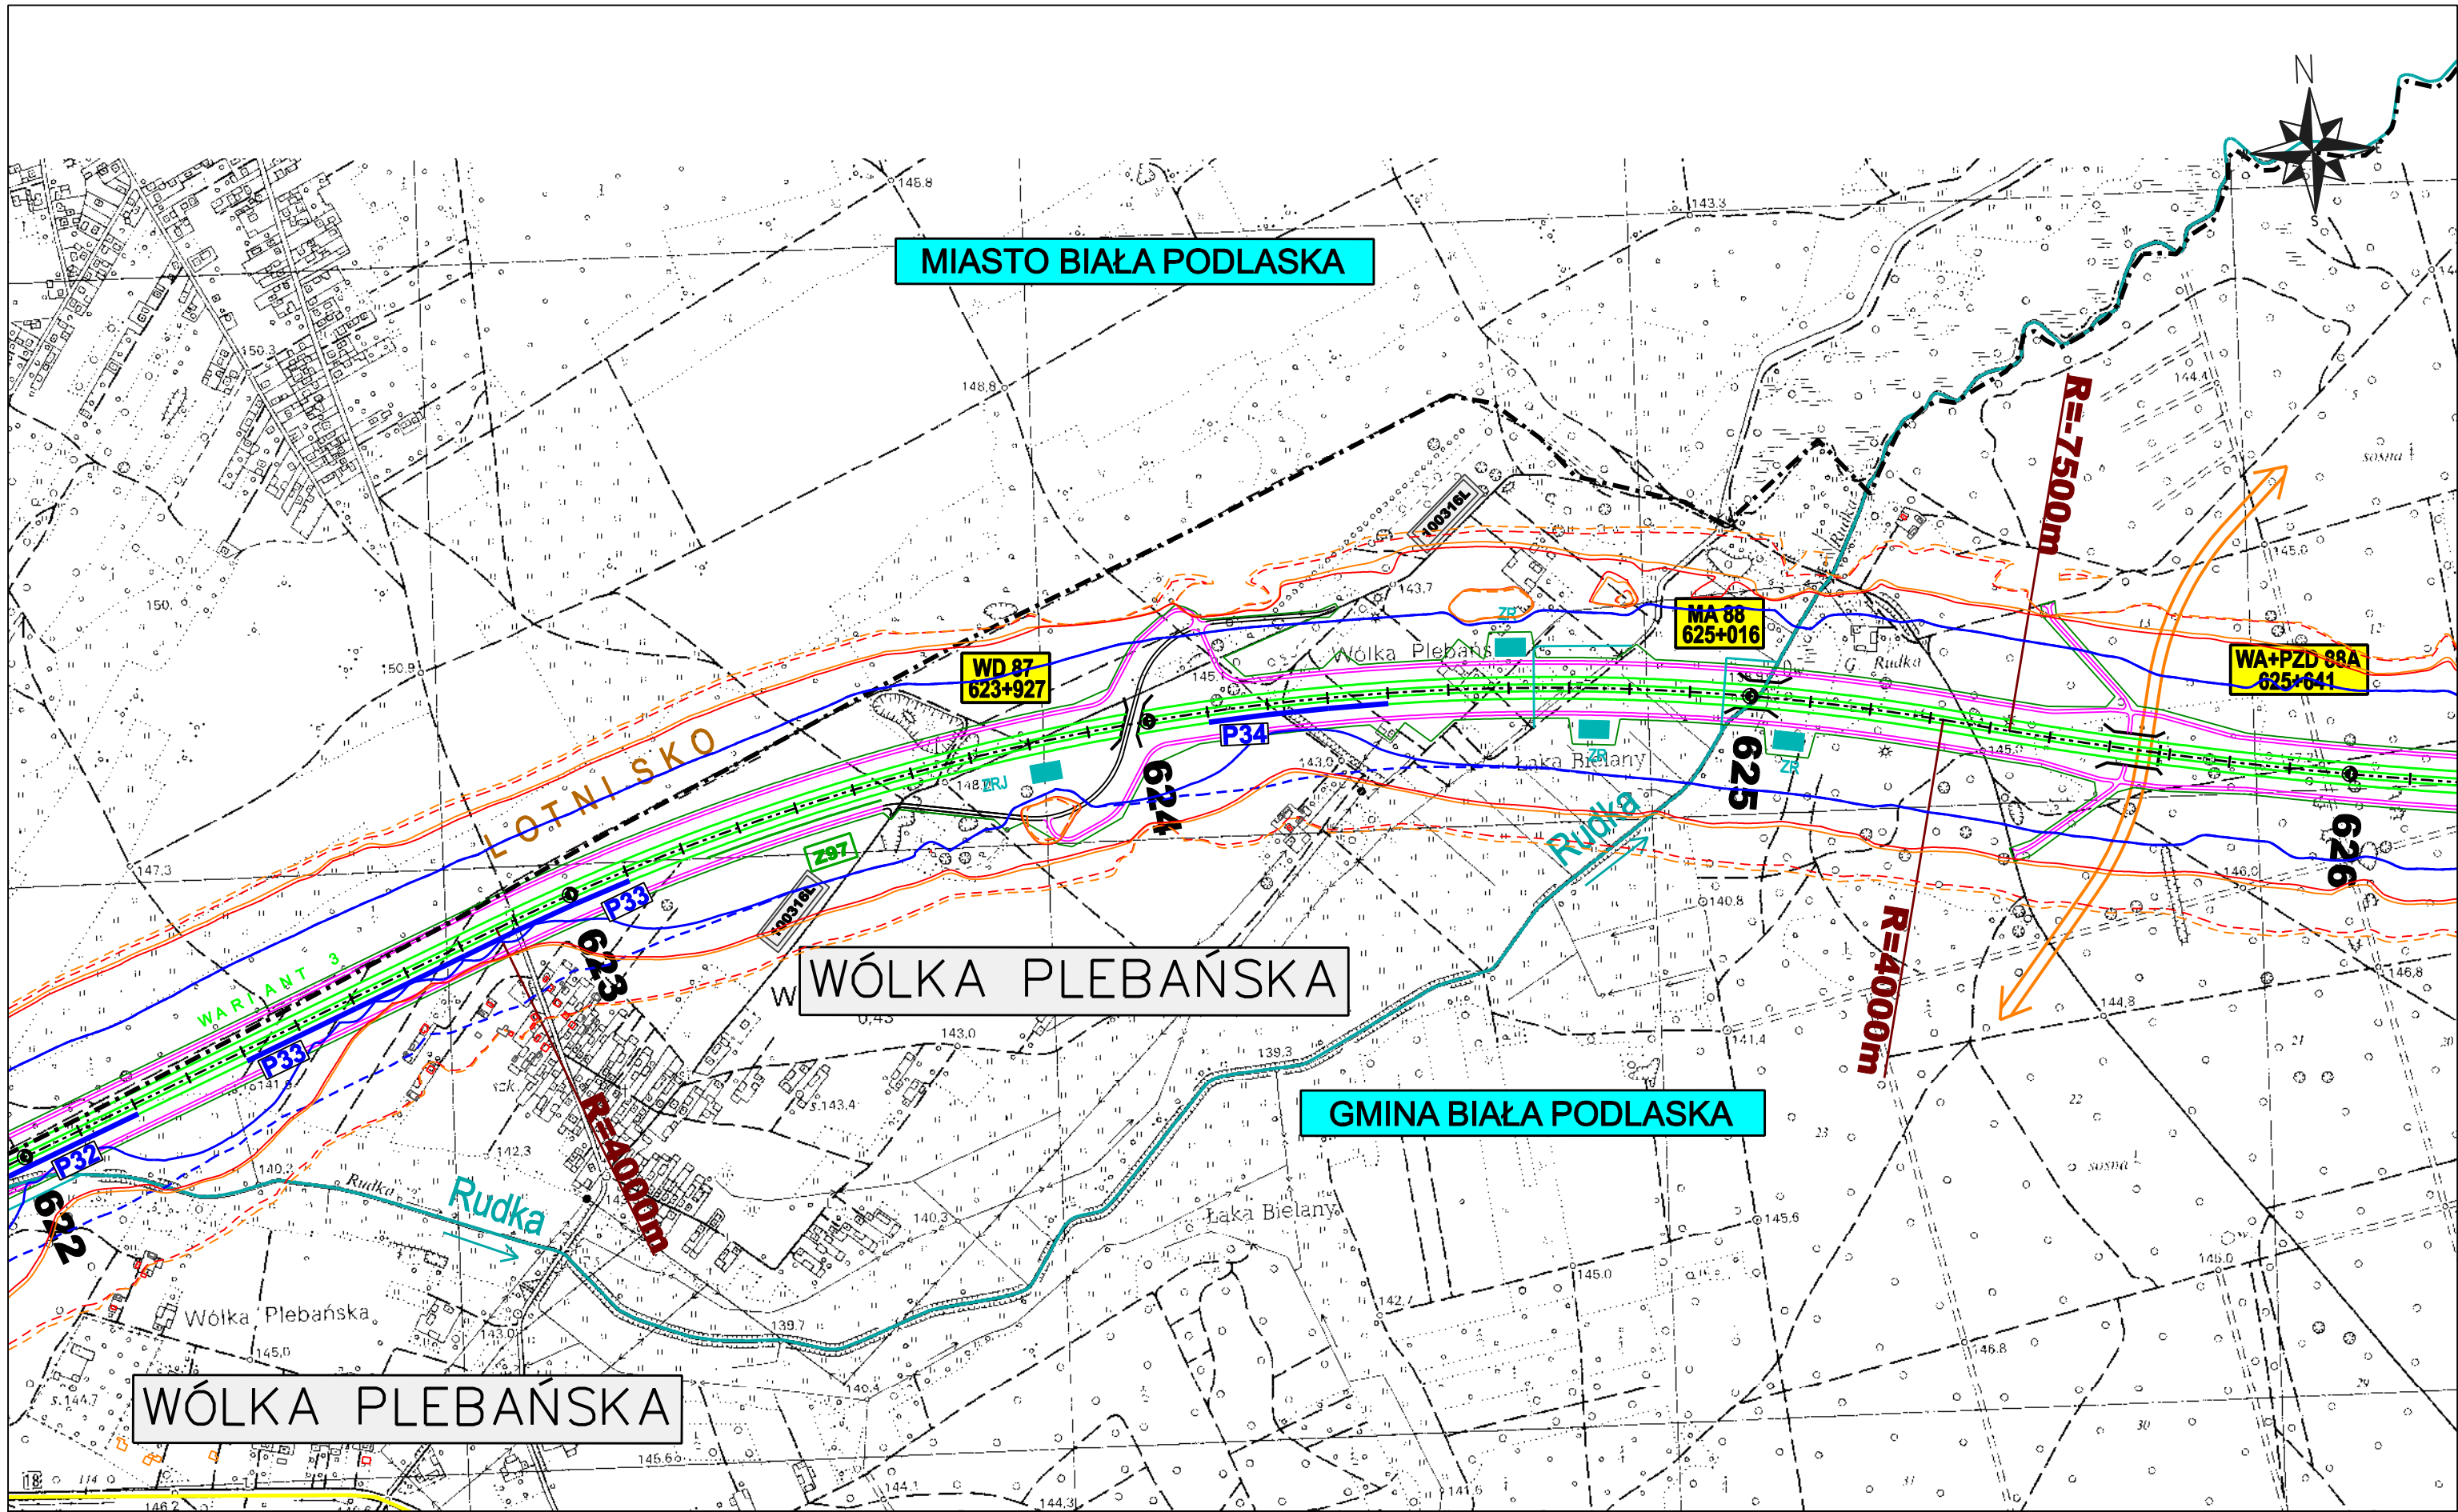

ZAMAWIAJĄCY:



GENERALNA DYREKCJA DRÓG KRAJOWYCH I AUTOSTRAD  
00-848 WARSZAWA  
ul. Żelazna 59  
tel. (22) 375 88 88

KONSORCJUM FIRM:



DHV POLSKA Sp. z o.o.  
ul. Domaniewska 41  
02-672 Warszawa  
tel. (22) 606 28 02 ; fax (22) 606 28 03  
e-mail: dhvpolska@dhv.pl



MGPP S.A.  
ul. Kaczkowskiego 6  
33-100 Tamów  
tel. (14) 626 38 90 ; fax (14) 626 45 39  
e-mail: mgpp@mgpp.com.pl




DRO-KONSULT Sp. z o.o.  
ul. Odrowąża 15  
03-310 Warszawa  
tel/fax: (22) 614 47 77  
e-mail: warszawa@drokonsult.com.pl





Nazwa i adres obiektu budowlanego:

AUTOSTRADA A-2 NA ODCINKU WARSZAWA - KUKURYKI

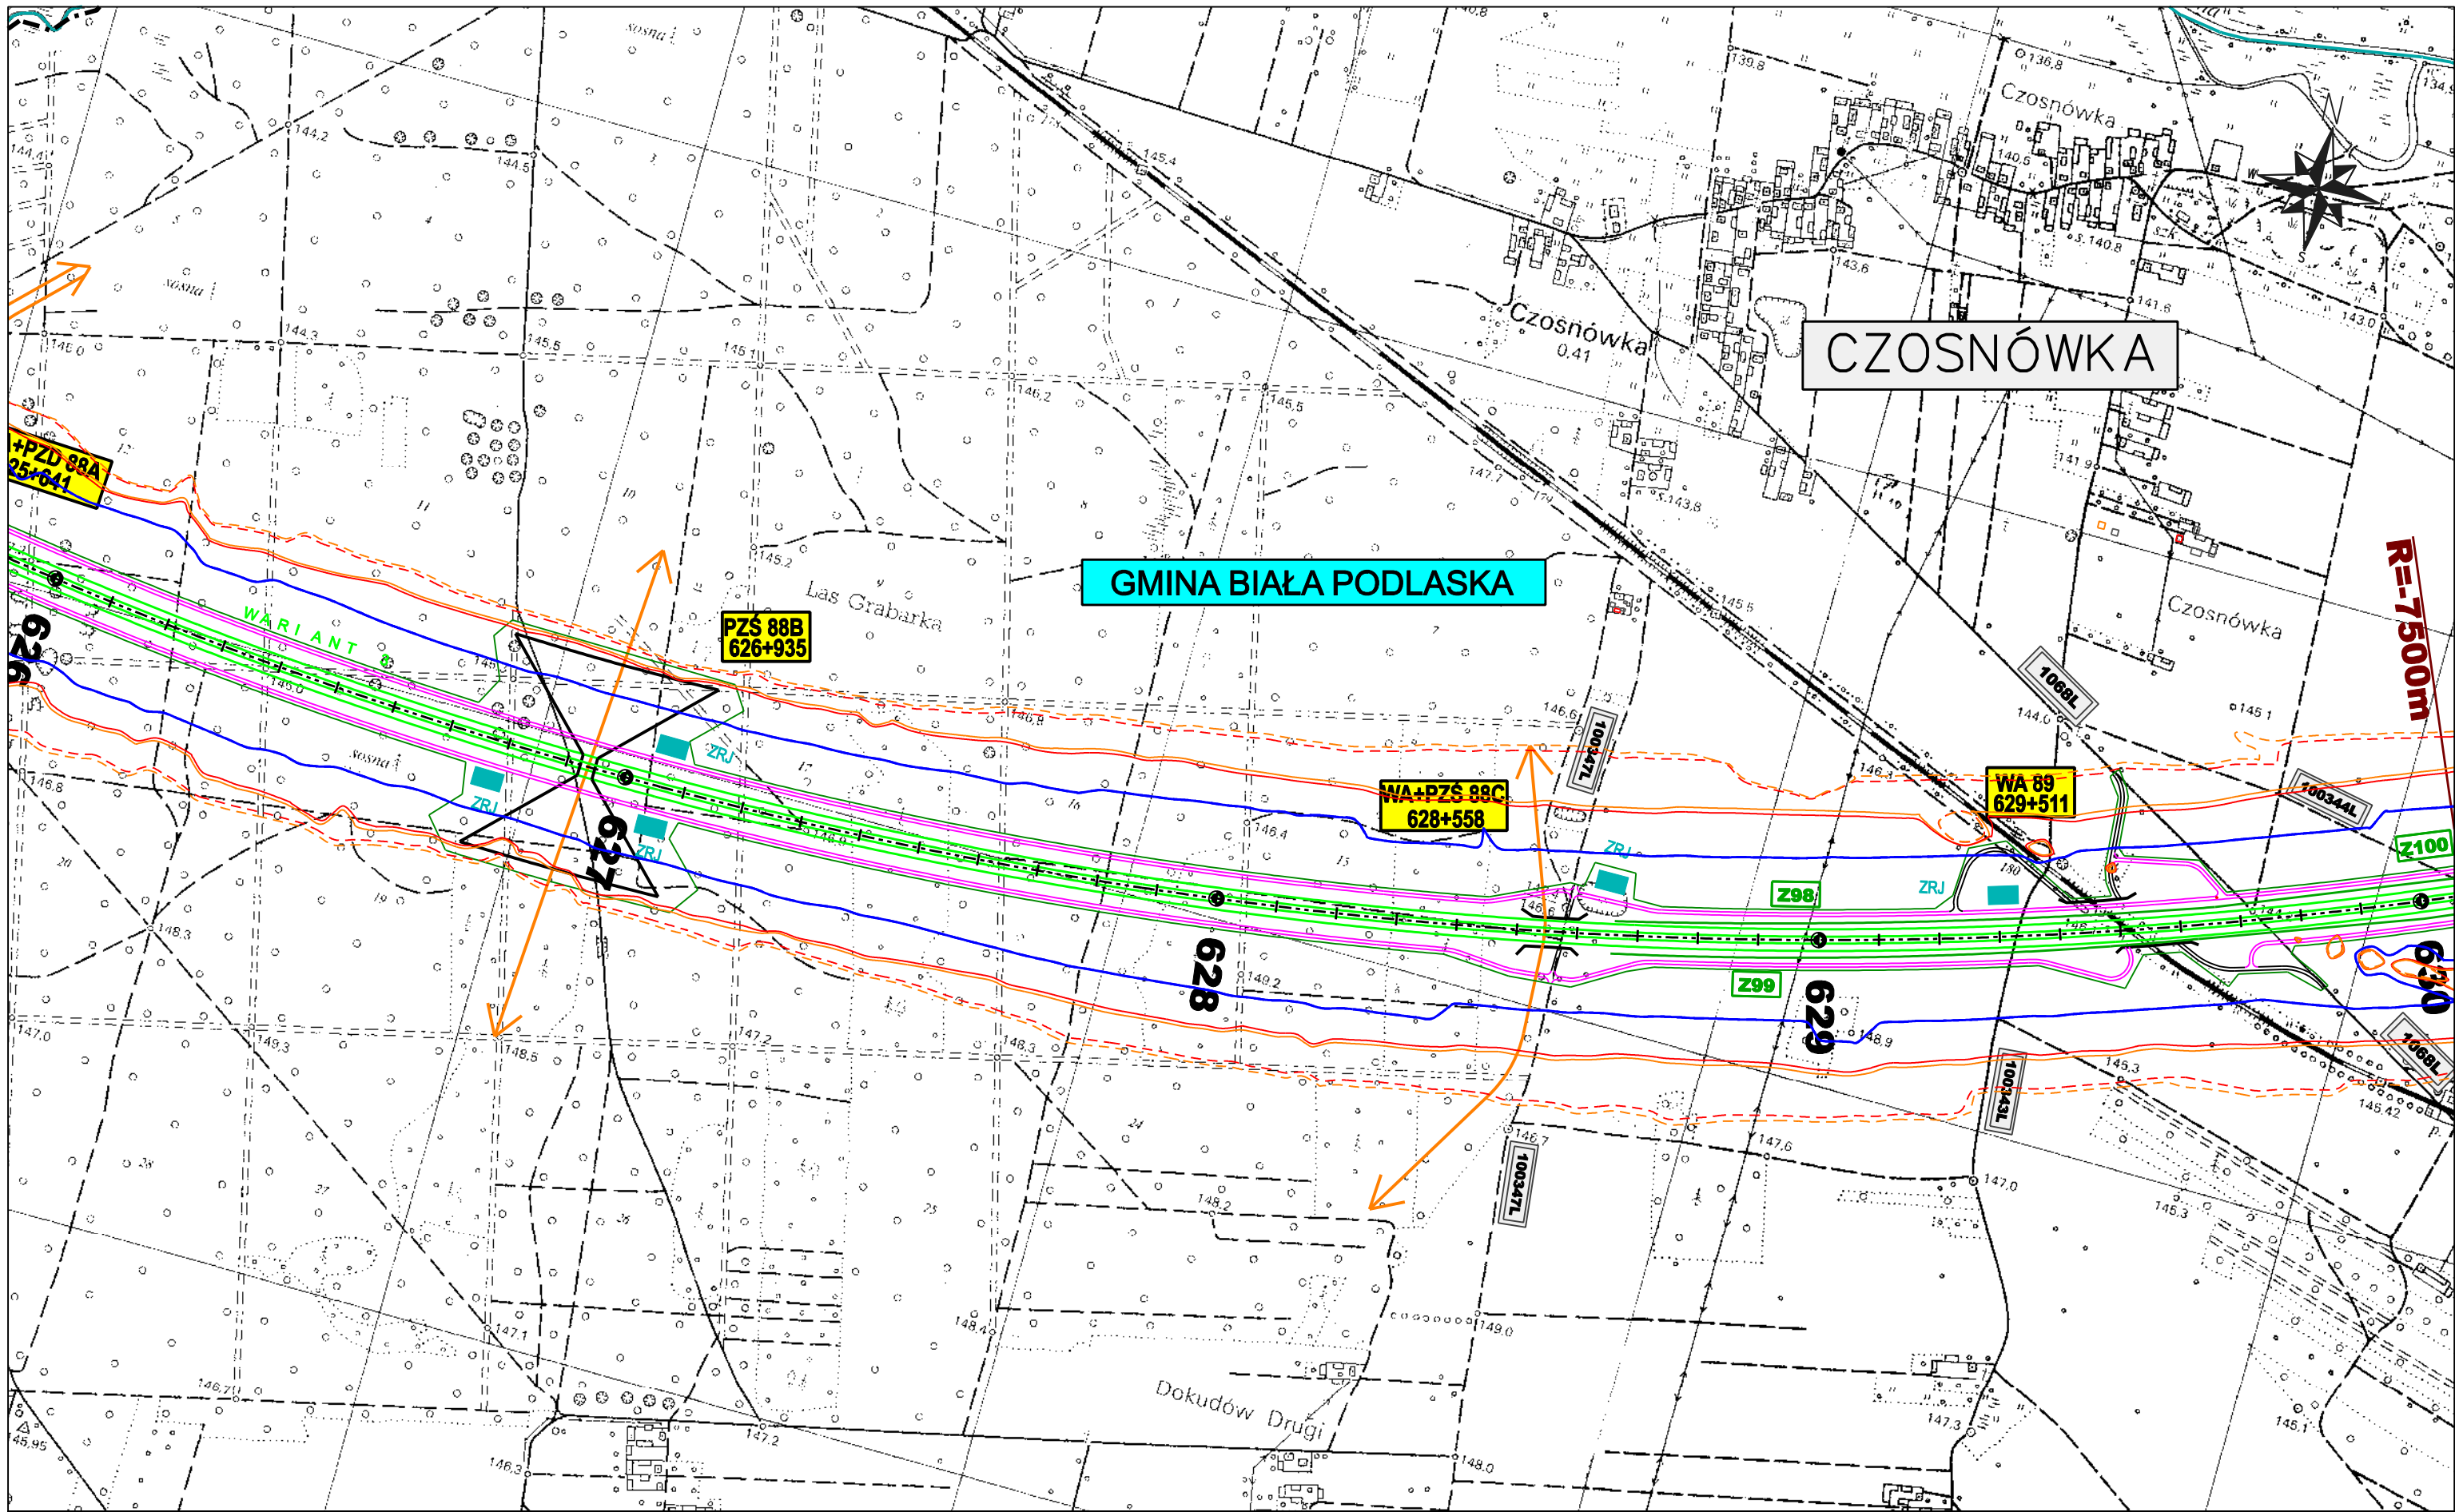
Nazwa rysunku: **Projektowane urządzenia ochrony środowiska**  
skala 1:10

Nr rysunku:



|   |   |  |
|---|---|--|
| <p>ZAMAWIAJĄCY:</p>  <p>GENERALNA DYREKCJA DRÓG KRAJOWYCH I AUTOSTRAD<br/>00-848 WARSZAWA<br/>ul. Żelazna 59<br/>tel. (22) 375 88 88</p> | <p>KONSORCJUM FIRM:</p>  <p>DHV POLSKA Sp. z o.o.<br/>ul. Domaniewska 41<br/>02-672 Warszawa<br/>tel. (22) 606 28 02 ; fax (22) 606 28 03<br/>e-mail: dhvpolska@dhv.pl</p>  <p>MGGP S.A.<br/>ul. Kaczkowskiego 6<br/>33-100 Tamów<br/>tel. (14) 626 38 90 ; fax (14) 626 45 39<br/>e-mail: mggp@mggp.com.pl</p>  <p>DRO-KONSULT Sp. z o.o.<br/>ul. Odrowąża 15<br/>03-310 Warszawa<br/>tel/fax: (22) 614 47 77<br/>e-mail: warszawa@drokonsult.com.pl</p> | <p>Nazwa i adres obiektu budowlanego:</p> <p><b>AUTOSTRADA A-2 NA ODCINKU WARSZAWA - KUKURYKI</b></p> <p>Nazwa rysunku: <b>Projektowane urządzenia ochrony środowiska</b><br/>skala 1:10000 - WARIANT 3</p> <p>Nr rysunku:<br/><b>8.3.37</b></p> |
|---|---|--|



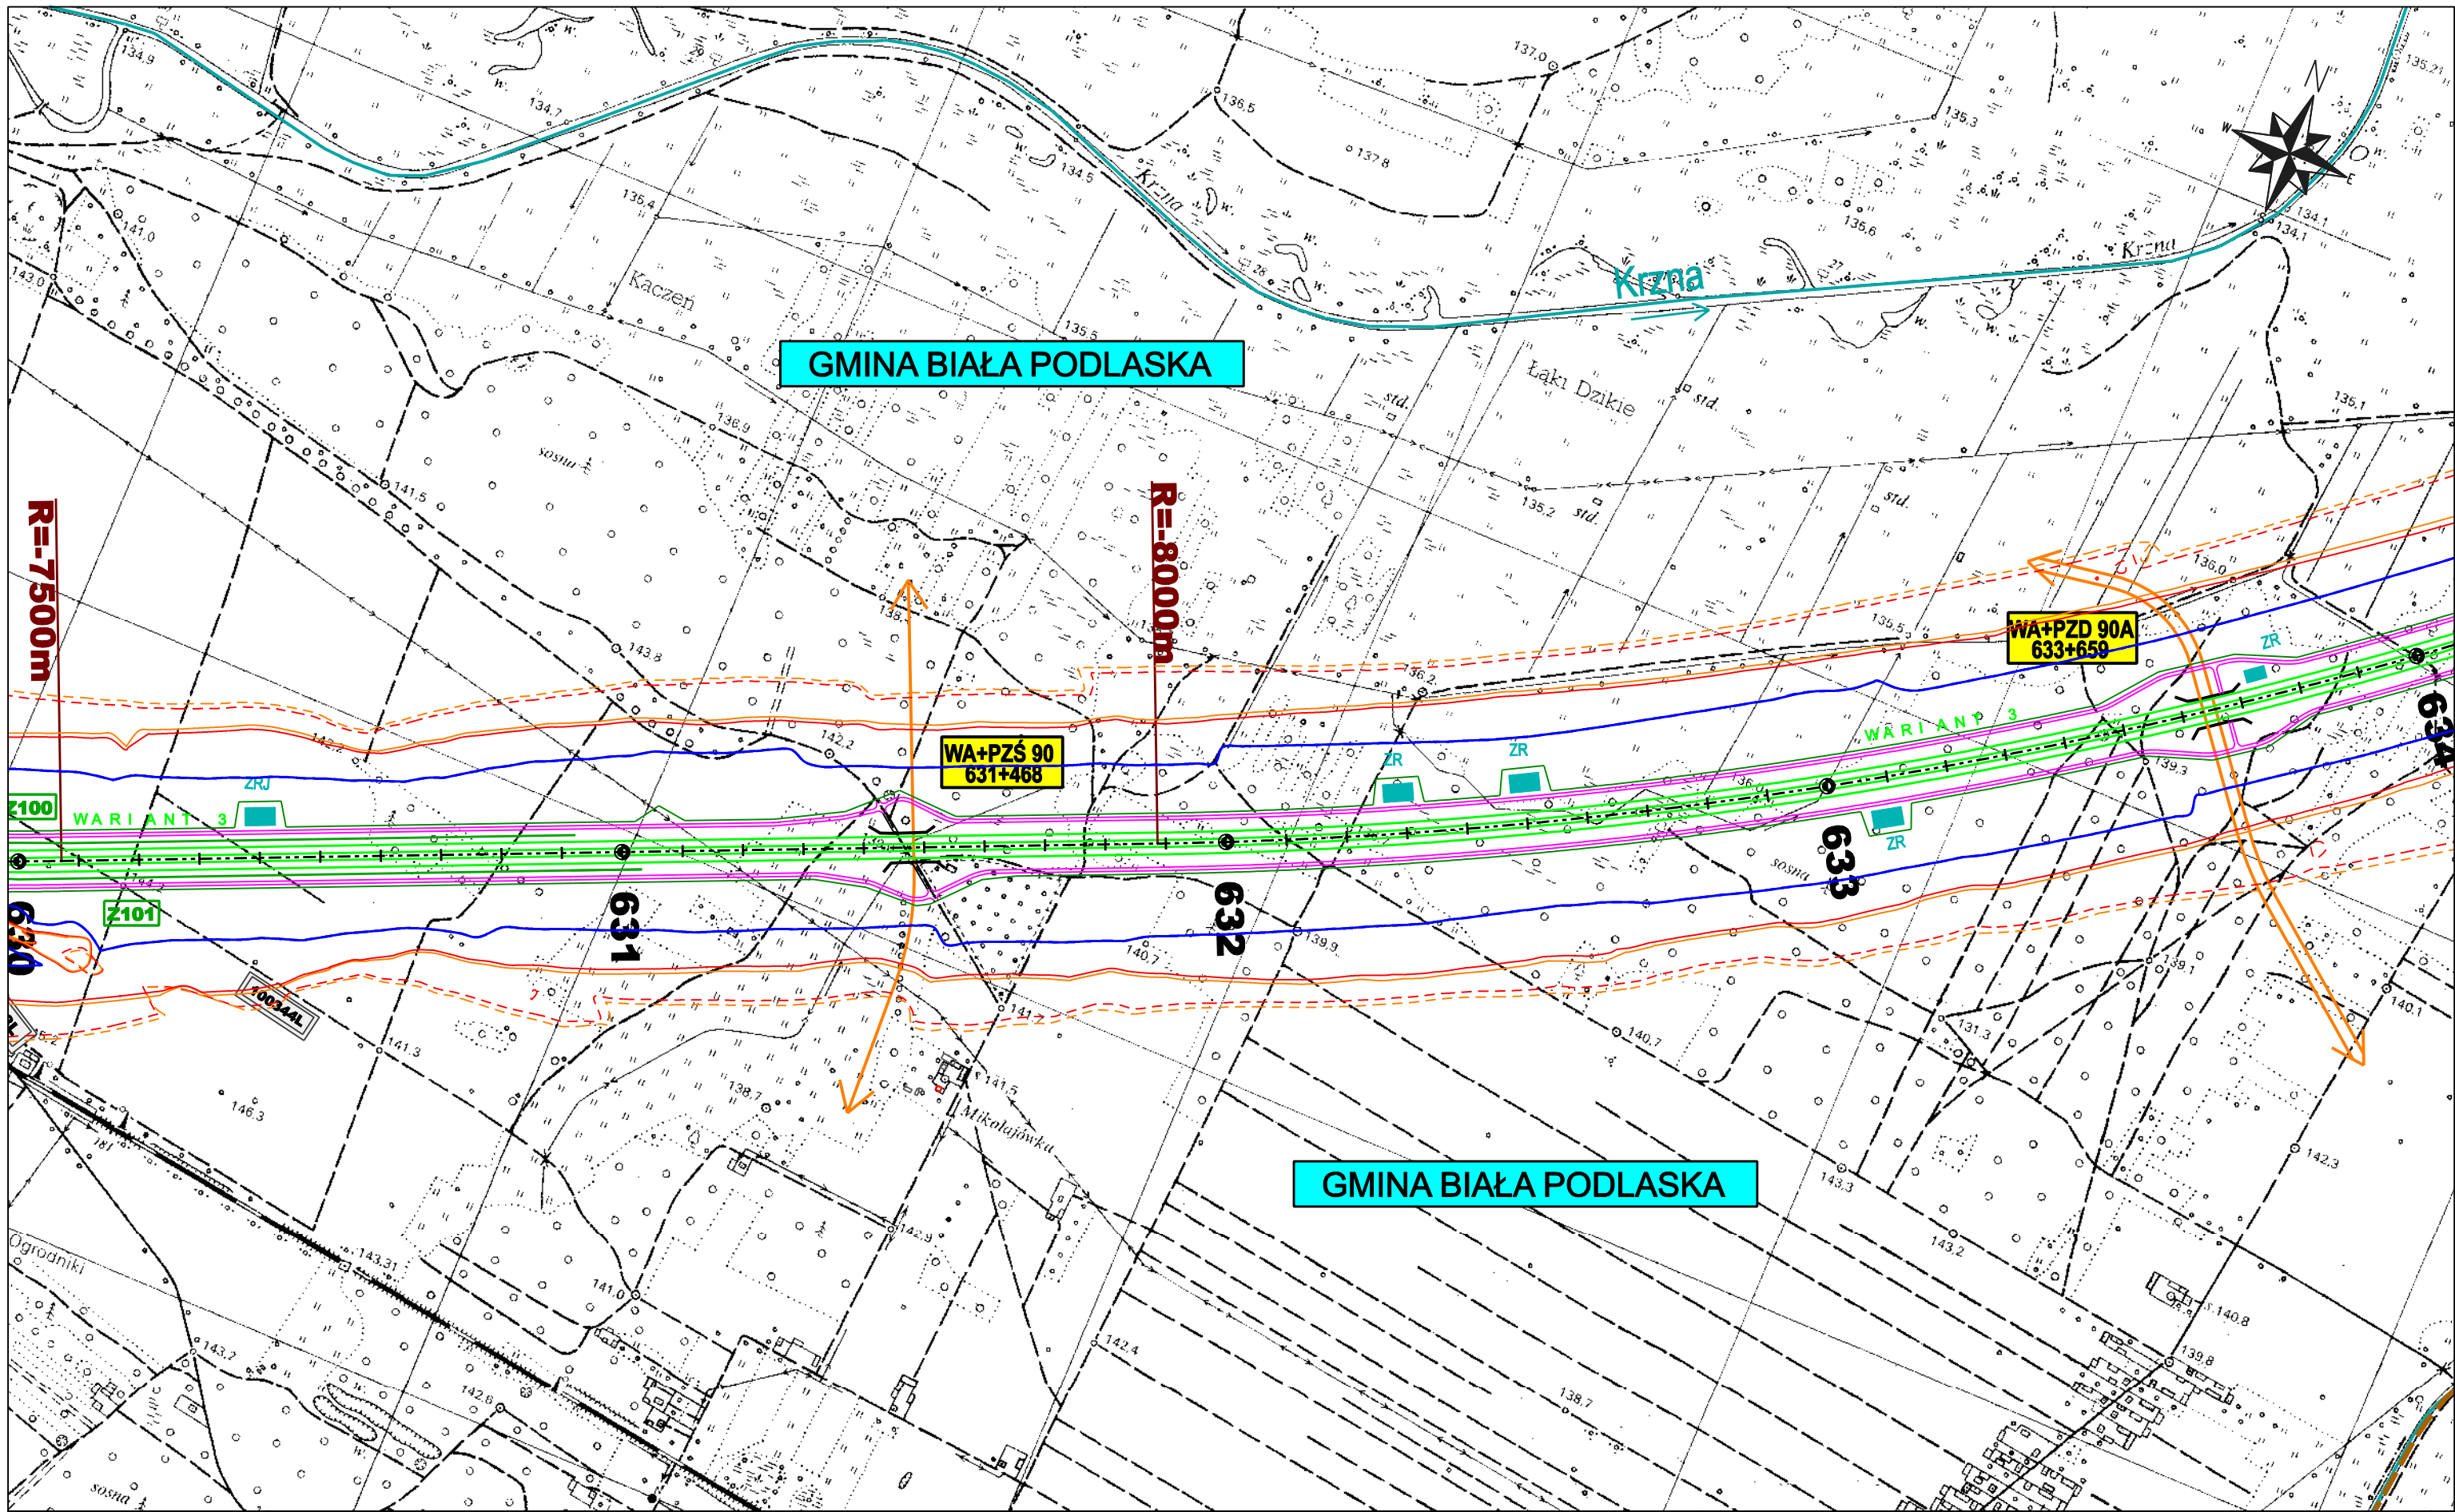

ZAMAWIAJĄCY:



GENERALNA DYREKCJA DRÓG KRAJOWYCH I AUTOSTRAD  
00-848 WARSZAWA  
ul. Żelazna 59  
tel. (22) 375 88 88

KONSORCJUM FIRM:



DHV POLSKA Sp. z o.o.  
ul. Domaniewska 41  
02-672 Warszawa  
tel. (22) 606 28 02 ; fax (22) 606 28 03  
e-mail: dhvpolska@dhv.pl



MGPP S.A.  
ul. Kaczkowskiego 6  
33-100 Tamów  
tel. (14) 626 38 90 ; fax (14) 626 45 39  
e-mail: mgpp@mgpp.com.pl




DRO-KONSULT Sp. z o.o.  
ul. Odrowąża 15  
03-310 Warszawa  
tel/fax: (22) 614 47 77  
e-mail: warszawa@drokonsult.com.pl


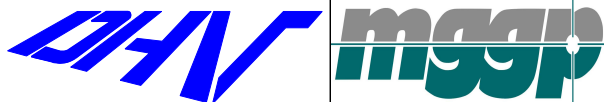

Nazwa i adres obiektu budowlanego:


AUTOSTRADA A-2 NA ODCINKU WARSZAWA - KUKURYKI

Nazwa rysunku: **Projektowane urządzenia ochrony środowiska**  
skala 1:10000 - WARIANT 3

Nr rysunku:  
**8.3.38**

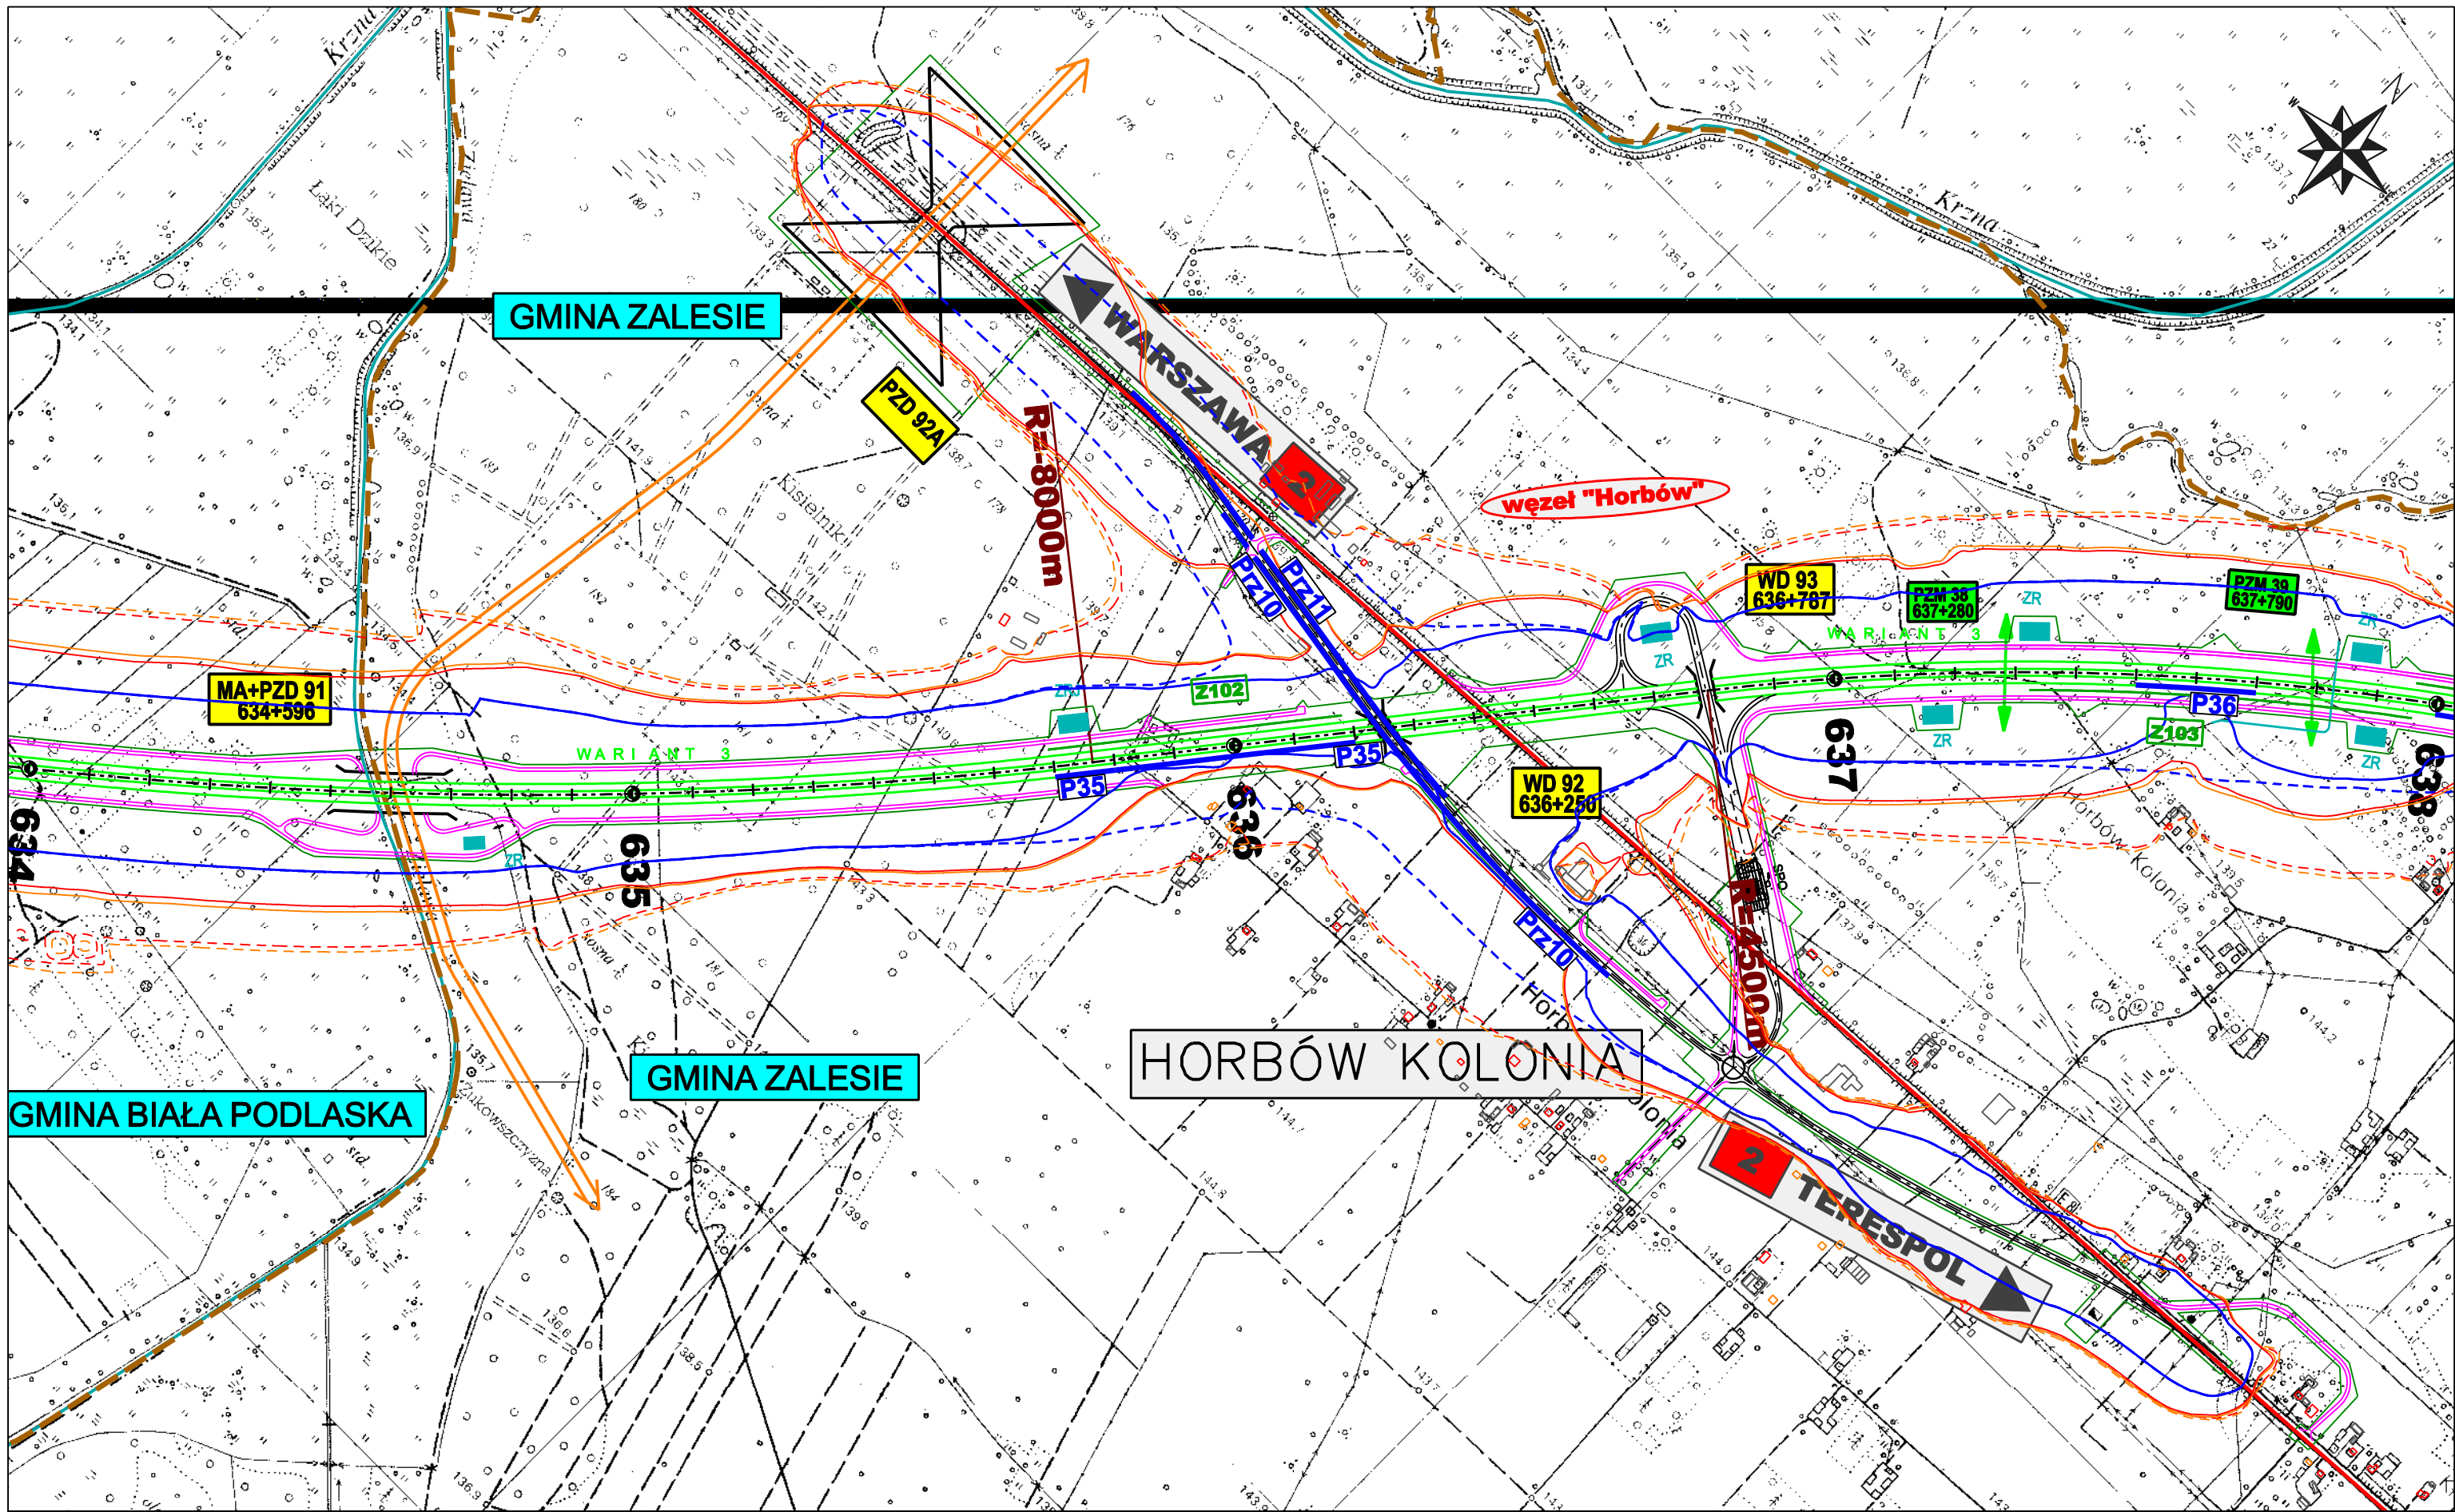

|   |   |  |
|---|---|--|
| <p>ZAMAWIAJĄCY:</p>  <p>GENERALNA DYREKCJA DRÓG KRAJOWYCH I AUTOSTRAD<br/>00-848 WARSZAWA<br/>ul. Żelazna 59<br/>tel. (22) 375 88 88</p> | <p>KONSORCJUM FIRM:</p>  <p>DHV POLSKA Sp. z o.o.<br/>ul. Domaniewska 41<br/>02-672 Warszawa<br/>tel. (22) 606 28 02 ; fax (22) 606 28 03<br/>e-mail: dhvpolska@dhv.pl</p> <p>MGGP S.A.<br/>ul. Kaczkowskiego 6<br/>33-100 Tamów<br/>tel. (14) 626 38 90 ; fax (14) 626 45 39<br/>e-mail: mggp@mggp.com.pl</p>  <p>DRO-KONSULT Sp. z o.o.<br/>ul. Odrowąza 15<br/>03-310 Warszawa<br/>tel/fax: (22) 614 47 77<br/>e-mail: warszawa@drokonsult.com.pl</p> | <p>Nazwa i adres obiektu budowlanego:</p> <p><b>AUTOSTRADA A-2 NA ODCINKU WARSZAWA - KUKURYKI</b></p> <p>Nazwa rysunku: <b>Projektowane urządzenia ochrony środowiska</b><br/>skala 1:10000 - WARIANT 3</p> <p>Nr rysunku:<br/><b>8.3.39</b></p> |
|---|---|--|

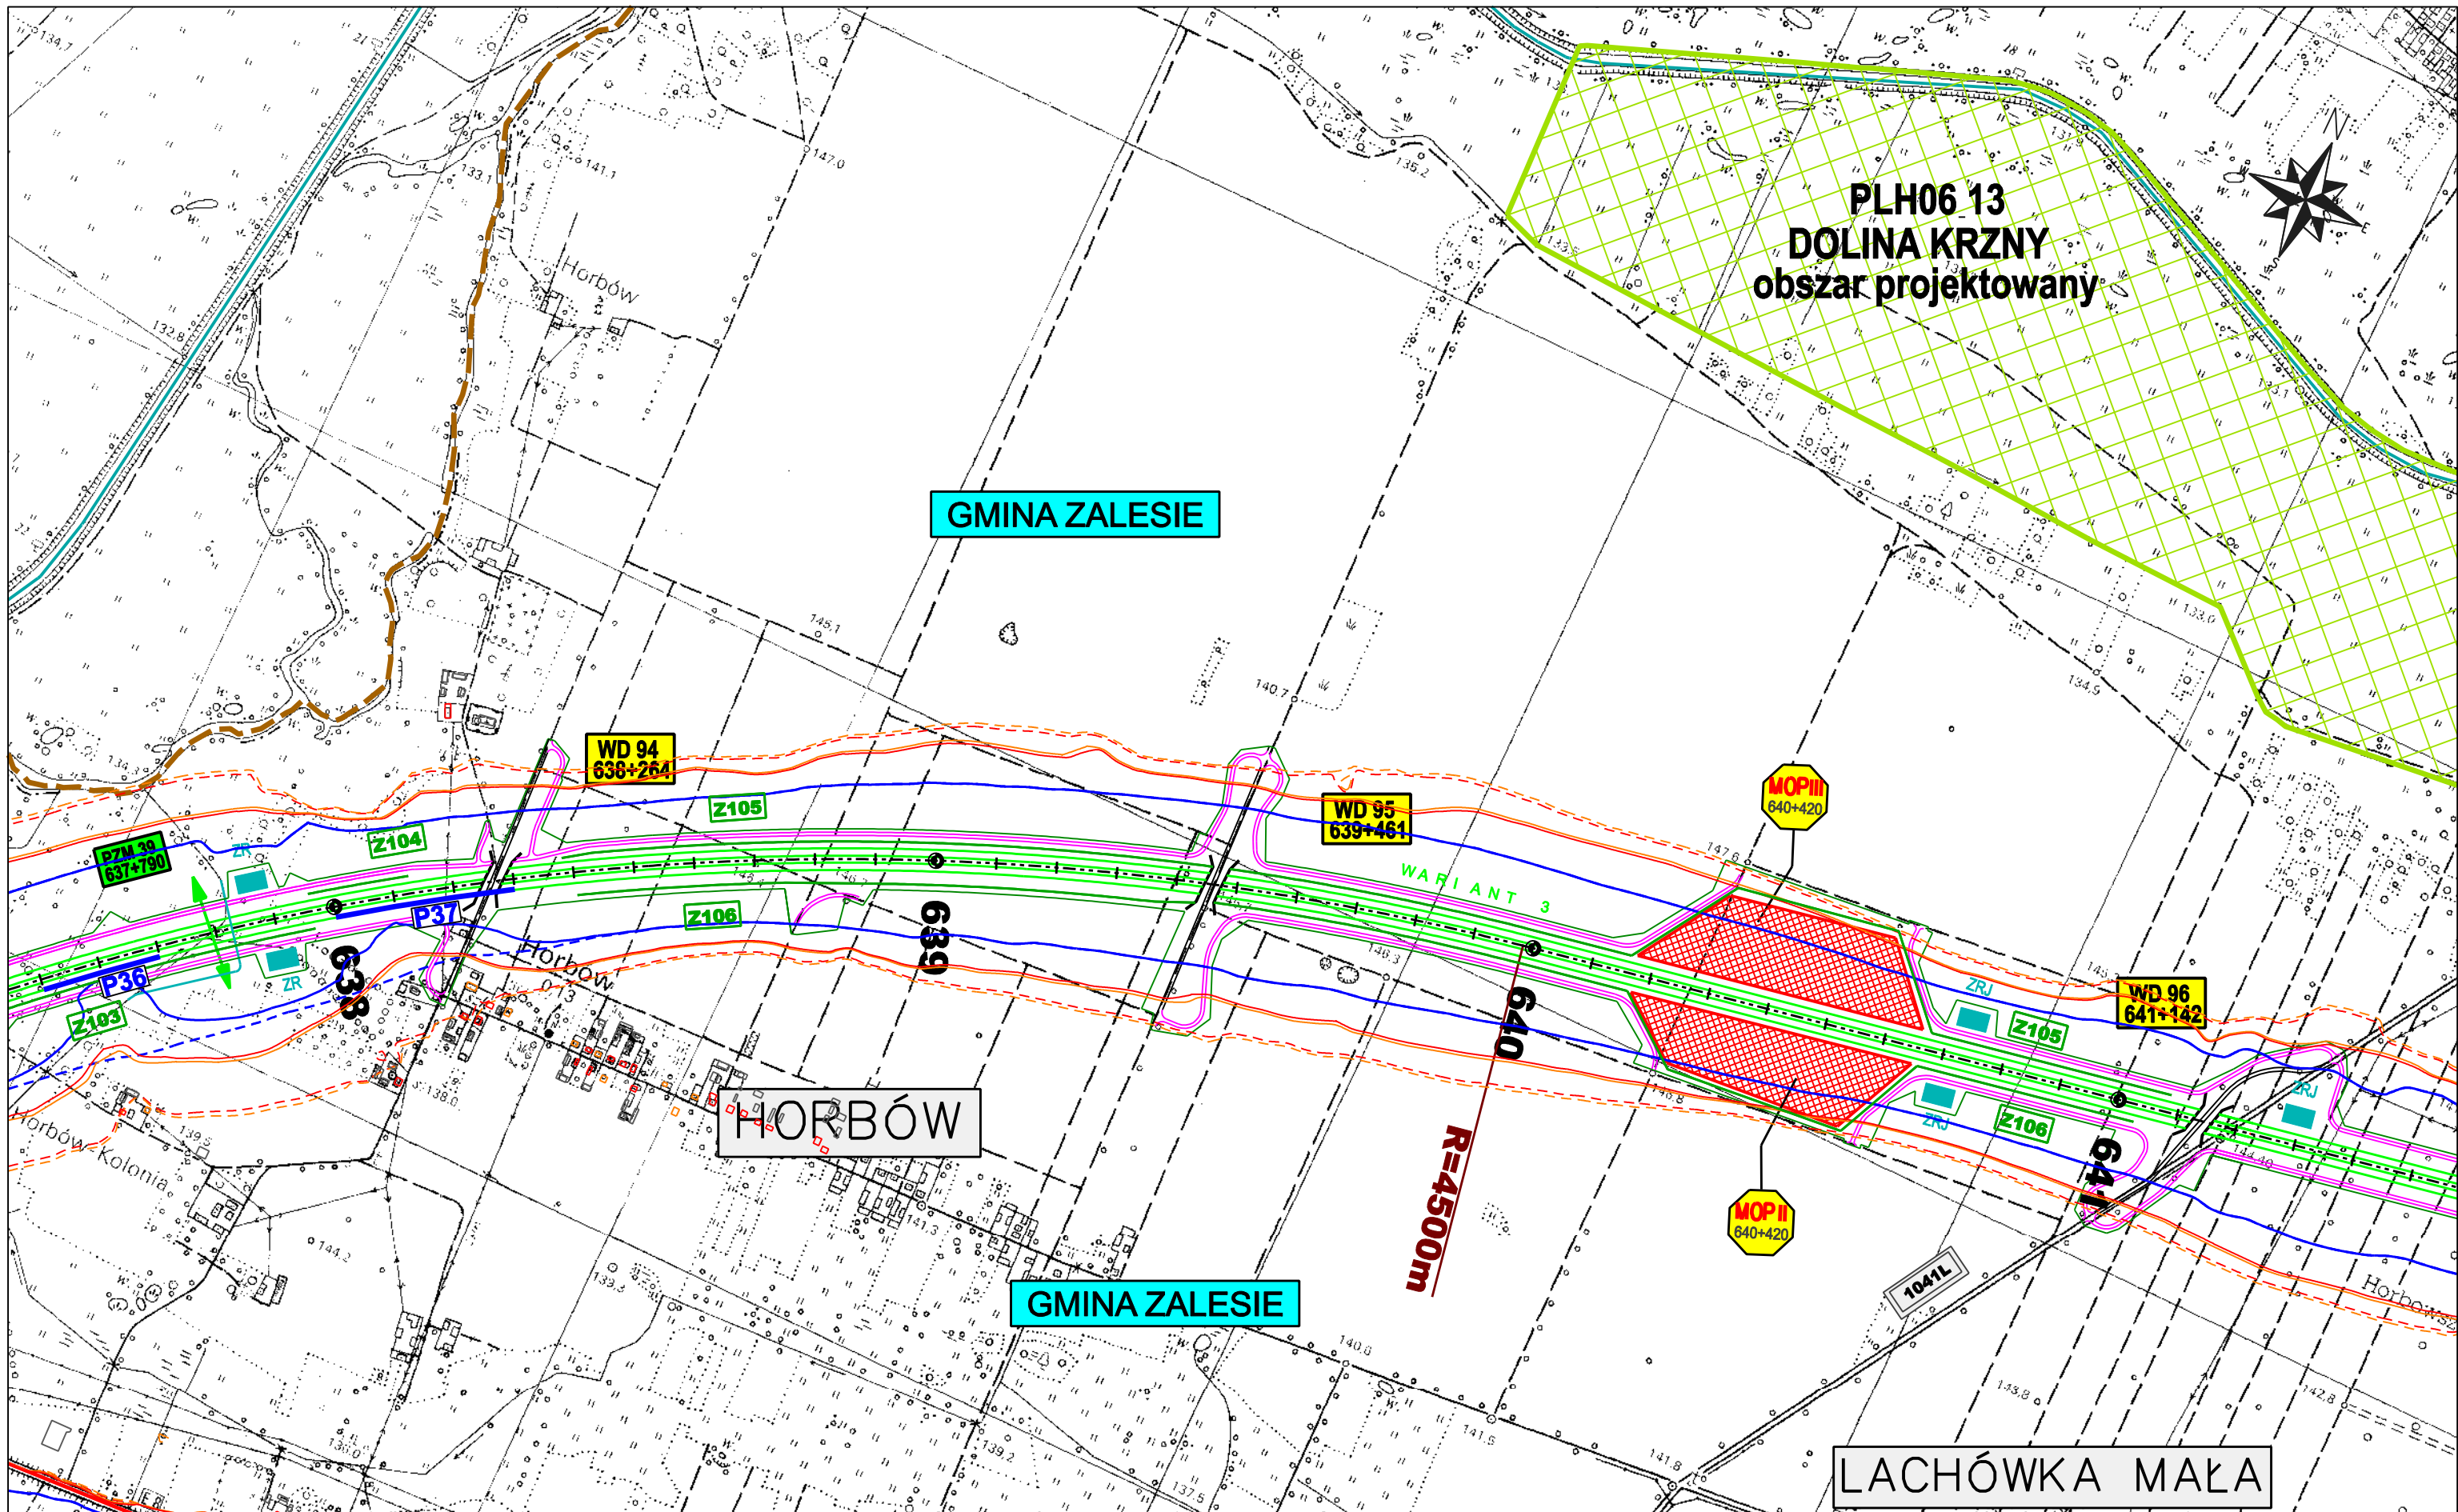

ZAMAWIAJĄCY:



GENERALNA DYREKCJA DRÓG KRAJOWYCH I AUTOSTRAD  
00-848 WARSZAWA  
ul. Żelazna 59  
tel. (22) 375 88 88

KONSORCJUM FIRM:



DHV POLSKA Sp. z o.o.  
ul. Domaniewska 41  
02-672 Warszawa  
tel. (22) 606 28 02 ; fax (22) 606 28 03  
e-mail: dhvpolska@dhv.pl



MGPP S.A.  
ul. Kaczkowskiego 6  
33-100 Tamów  
tel. (14) 626 38 90 ; fax (14) 626 45 39  
e-mail: mgpp@mgpp.com.pl




DRO-KONSULT Sp. z o.o.  
ul. Odrowąża 15  
03-310 Warszawa  
tel/fax: (22) 614 47 77  
e-mail: warszawa@drokonsult.com.pl

Nazwa i adres obiektu budowlanego:

AUTOSTRADA A-2 NA ODCINKU WARSZAWA - KUKURYKI

Nazwa rysunku: **Projektowane urządzenia ochrony środowiska**  
skala 1:10000 - WARIANT 3

Nr rysunku:  
**8.3.40**

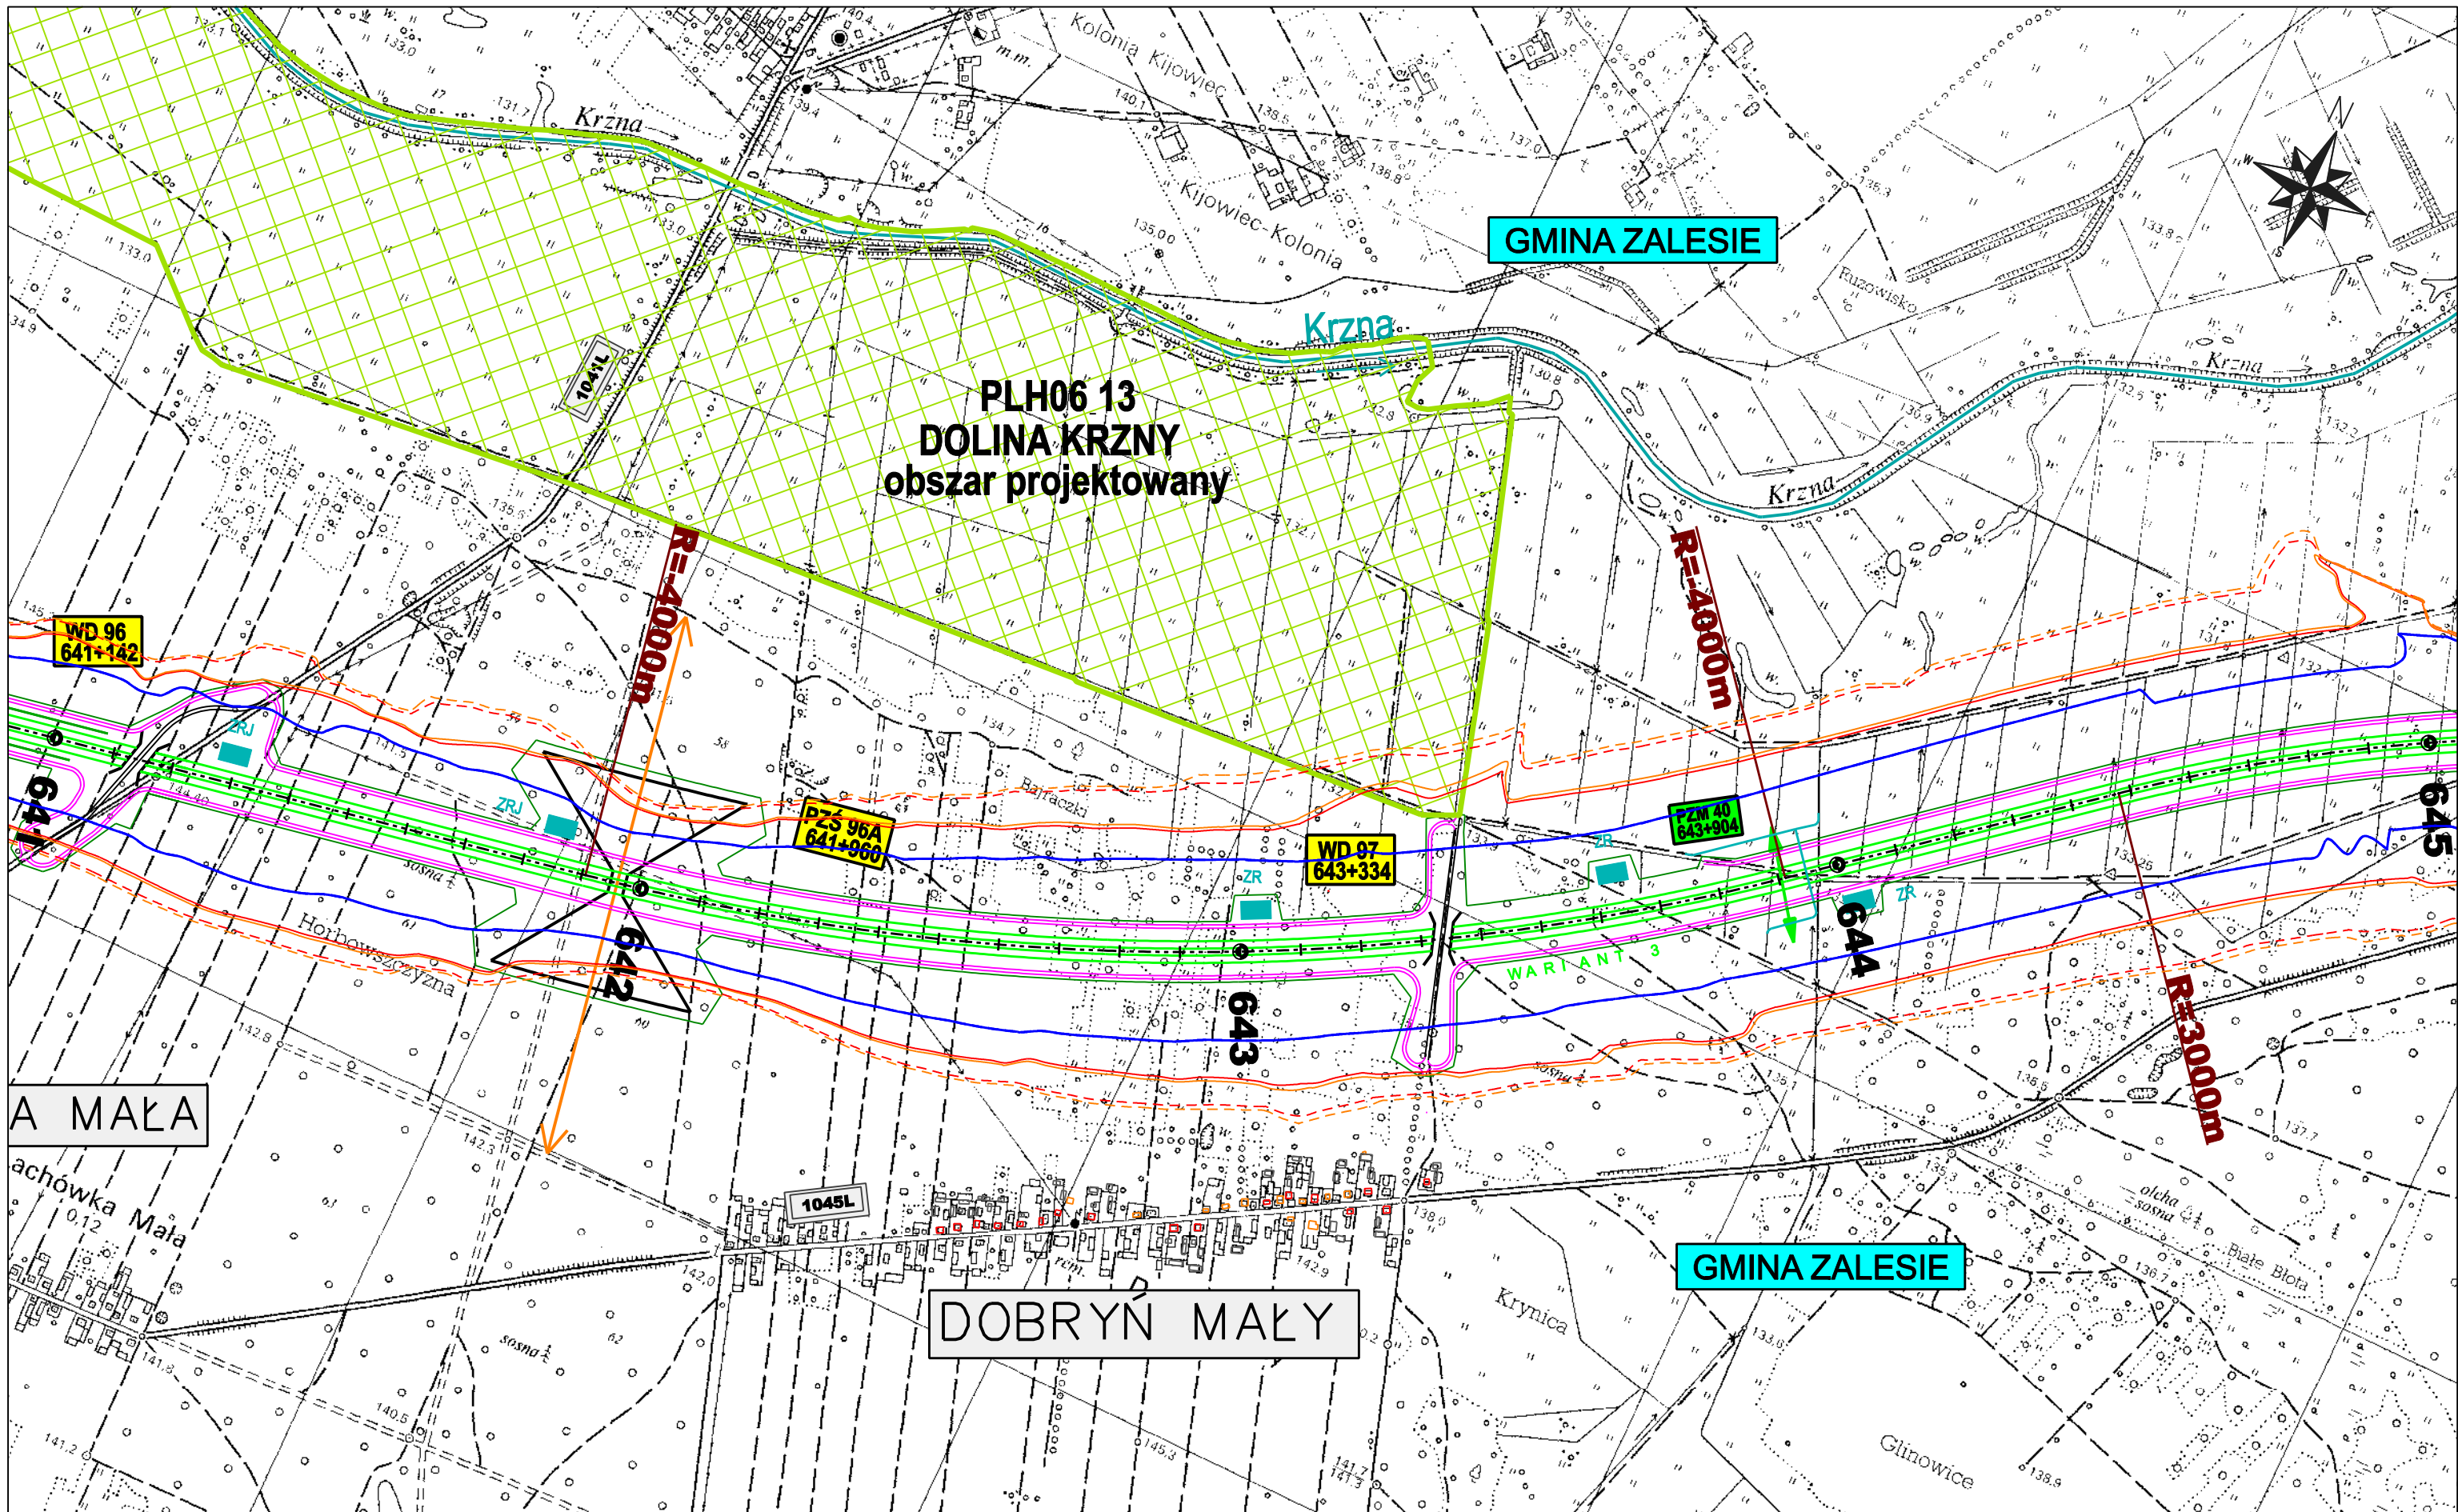

ZAMAWIAJĄCY:



GENERALNA DYREKCJA DRÓG KRAJOWYCH I AUTOSTRAD  
00-848 WARSZAWA  
ul. Żelazna 59  
tel. (22) 375 88 88

KONSORCJUM FIRM:



DHV POLSKA Sp. z o.o.  
ul. Domaniewska 41  
02-672 Warszawa  
tel. (22) 606 28 02 ; fax (22) 606 28 03  
e-mail: dhvpolska@dhv.pl



MGGP S.A.  
ul. Kaczkowskiego 6  
33-100 Tamów  
tel. (14) 626 38 90 ; fax (14) 626 45 39  
e-mail: mggp@mggp.com.pl




DRO-KONSULT Sp. z o.o.  
ul. Odrowąża 15  
03-310 Warszawa  
tel/fax: (22) 614 47 77  
e-mail: warszawa@drokonsult.com.pl

Nazwa i adres obiektu budowlanego:

AUTOSTRADA A-2 NA ODCINKU WARSZAWA - KUKURYKI

Nazwa rysunku: Projektowane urządzenia ochrony środowiska  
skala 1:10000 - WARIANT 3

Nr rysunku:  
8.3.41

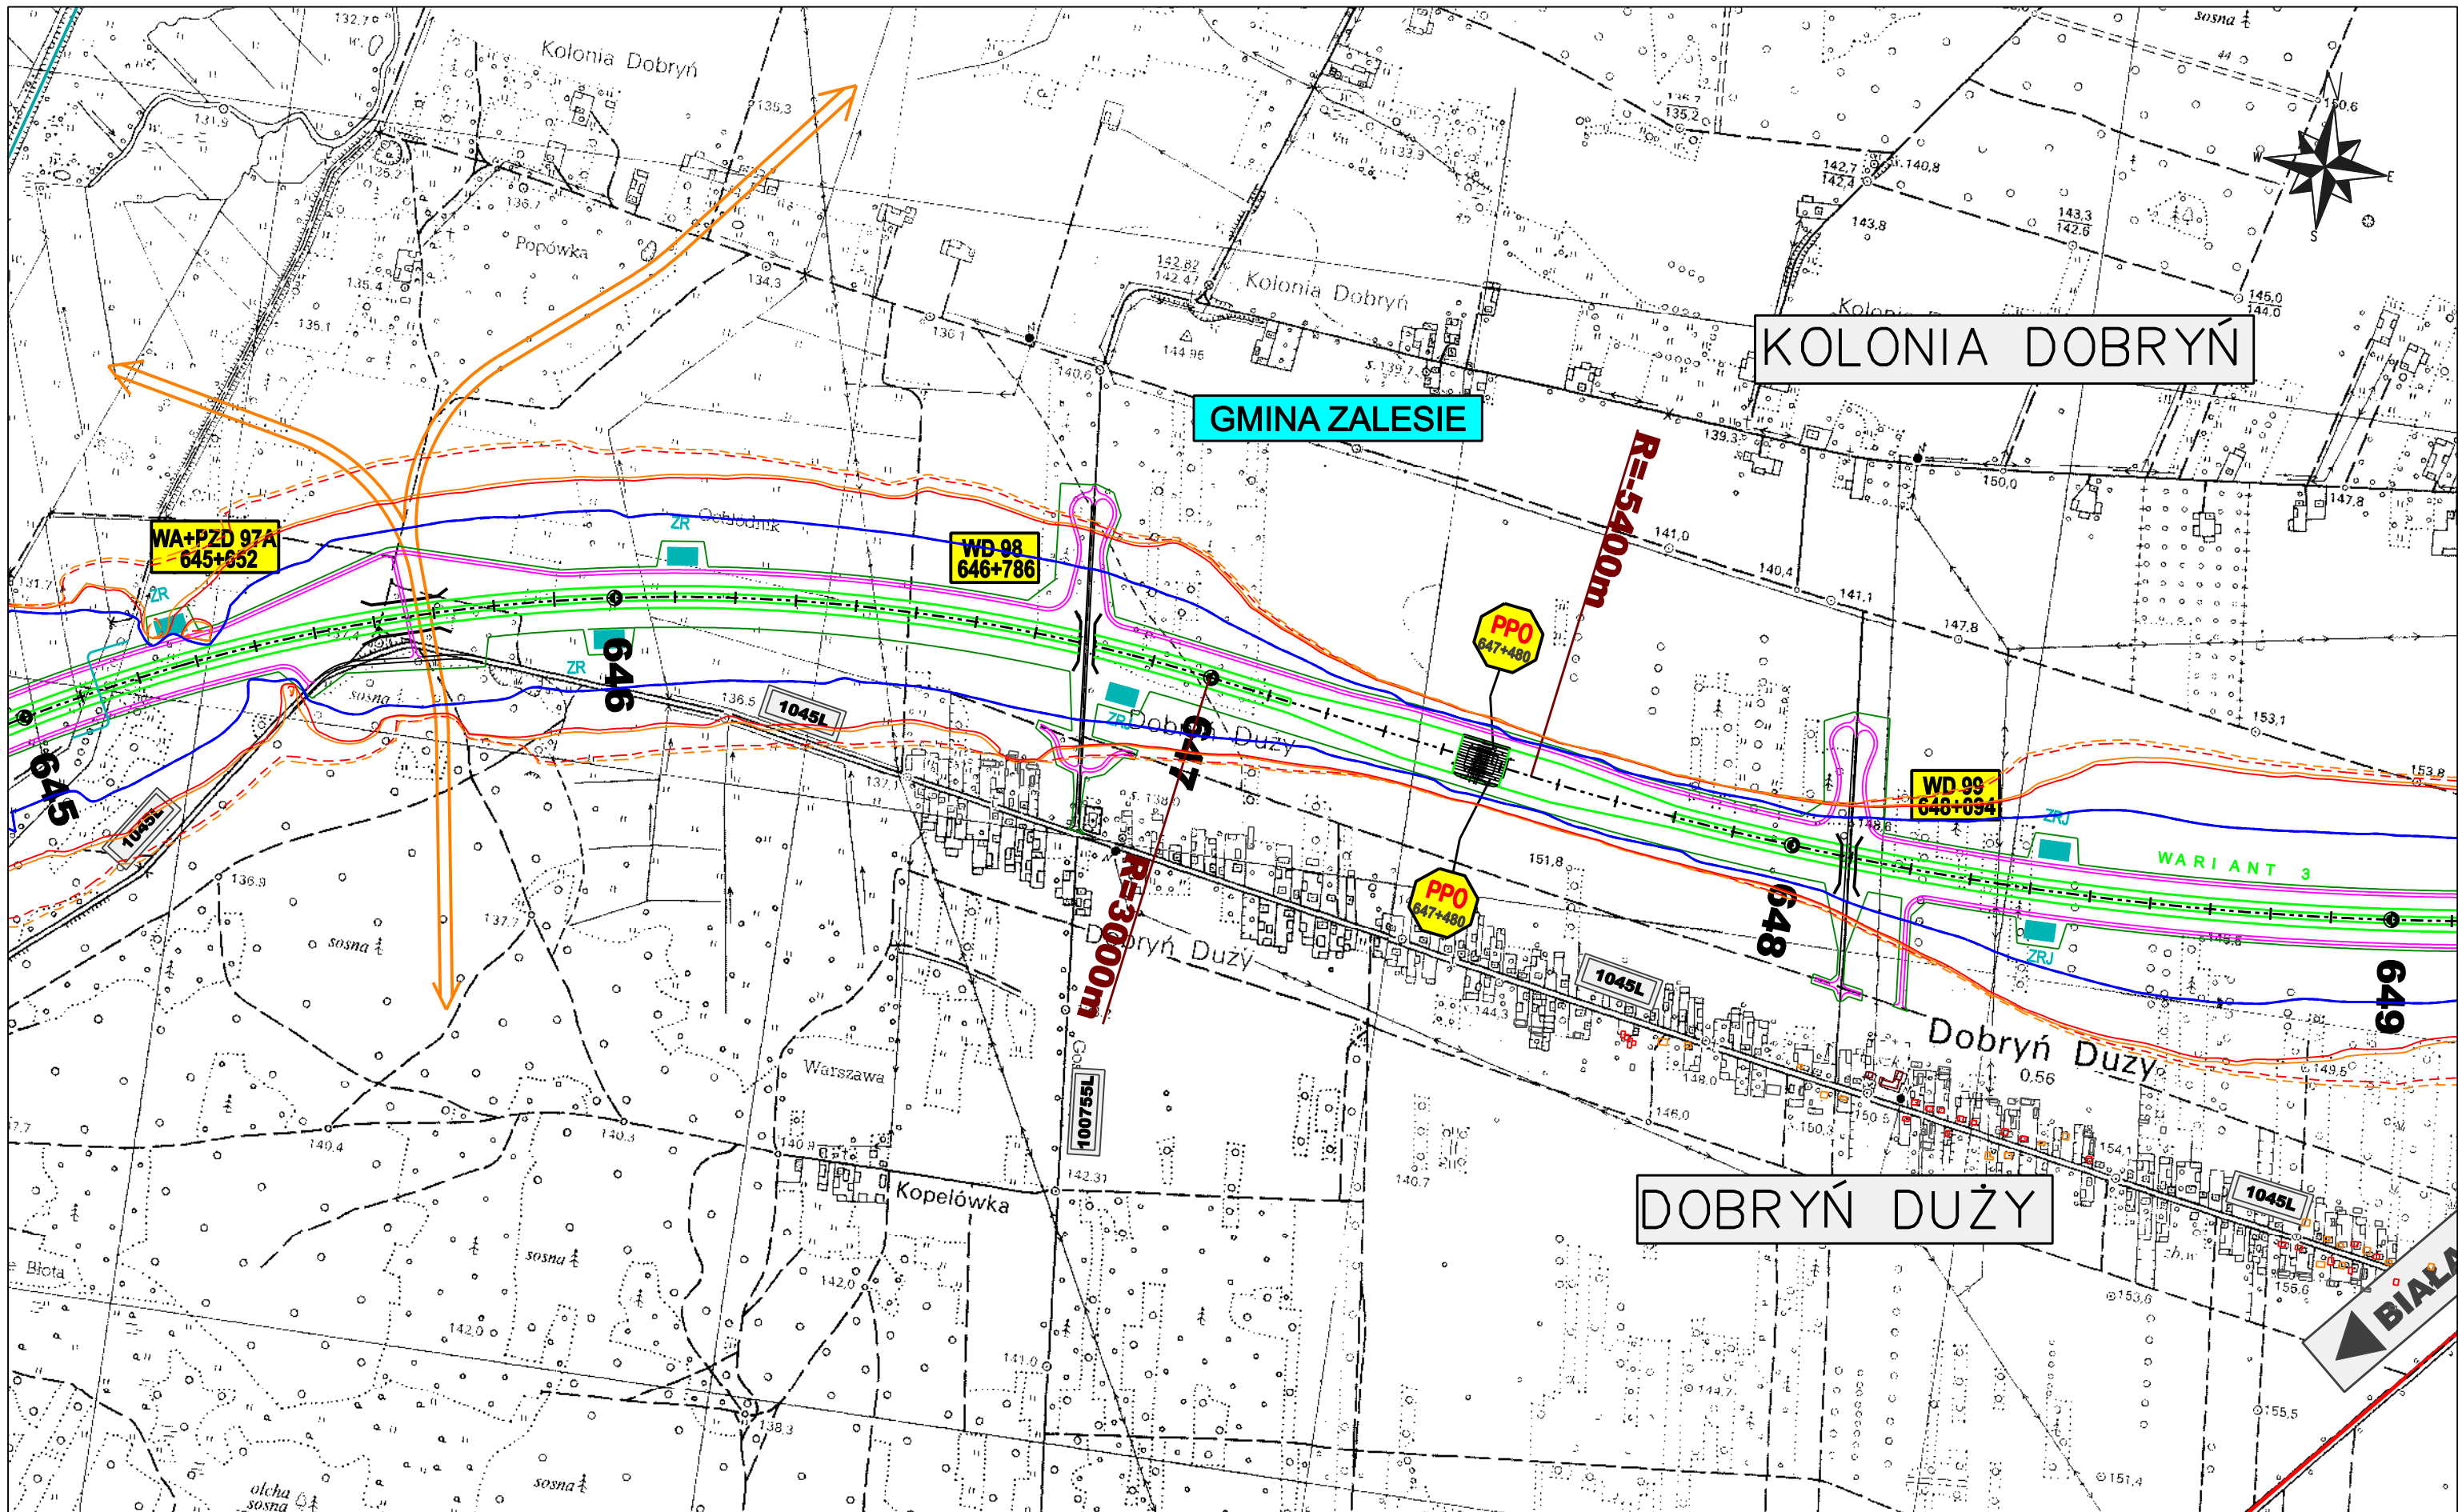

ZAMAWIAJĄCY:



GENERALNA DYREKCJA DRÓG KRAJOWYCH I AUTOSTRAD  
 00-848 WARSZAWA  
 ul. Żelazna 59  
 tel. (22) 375 88 88

KONSORCJUM FIRM:



DHV POLSKA Sp. z o.o.  
 ul. Domaniewska 41  
 02-672 Warszawa  
 tel. (22) 606 28 02 ; fax (22) 606 28 03  
 e-mail: dhvpolska@dhv.pl



MGPP S.A.  
 ul. Kaczkowskiego 6  
 33-100 Tamów  
 tel. (14) 626 38 90 ; fax (14) 626 45 39  
 e-mail: mgpp@mgpp.com.pl




DRO-KONSULT Sp. z o.o.  
 ul. Odrowąża 15  
 03-310 Warszawa  
 tel/fax: (22) 614 47 77  
 e-mail: warszawa@drokonsult.com.pl



Nazwa i adres obiektu budowlanego:


AUTOSTRADA A-2 NA ODCINKU WARSZAWA - KUKURYKI

Nazwa rysunku: **Projektowane urządzenia ochrony środowiska**  
 skala 1:10000 - WARIANT 3

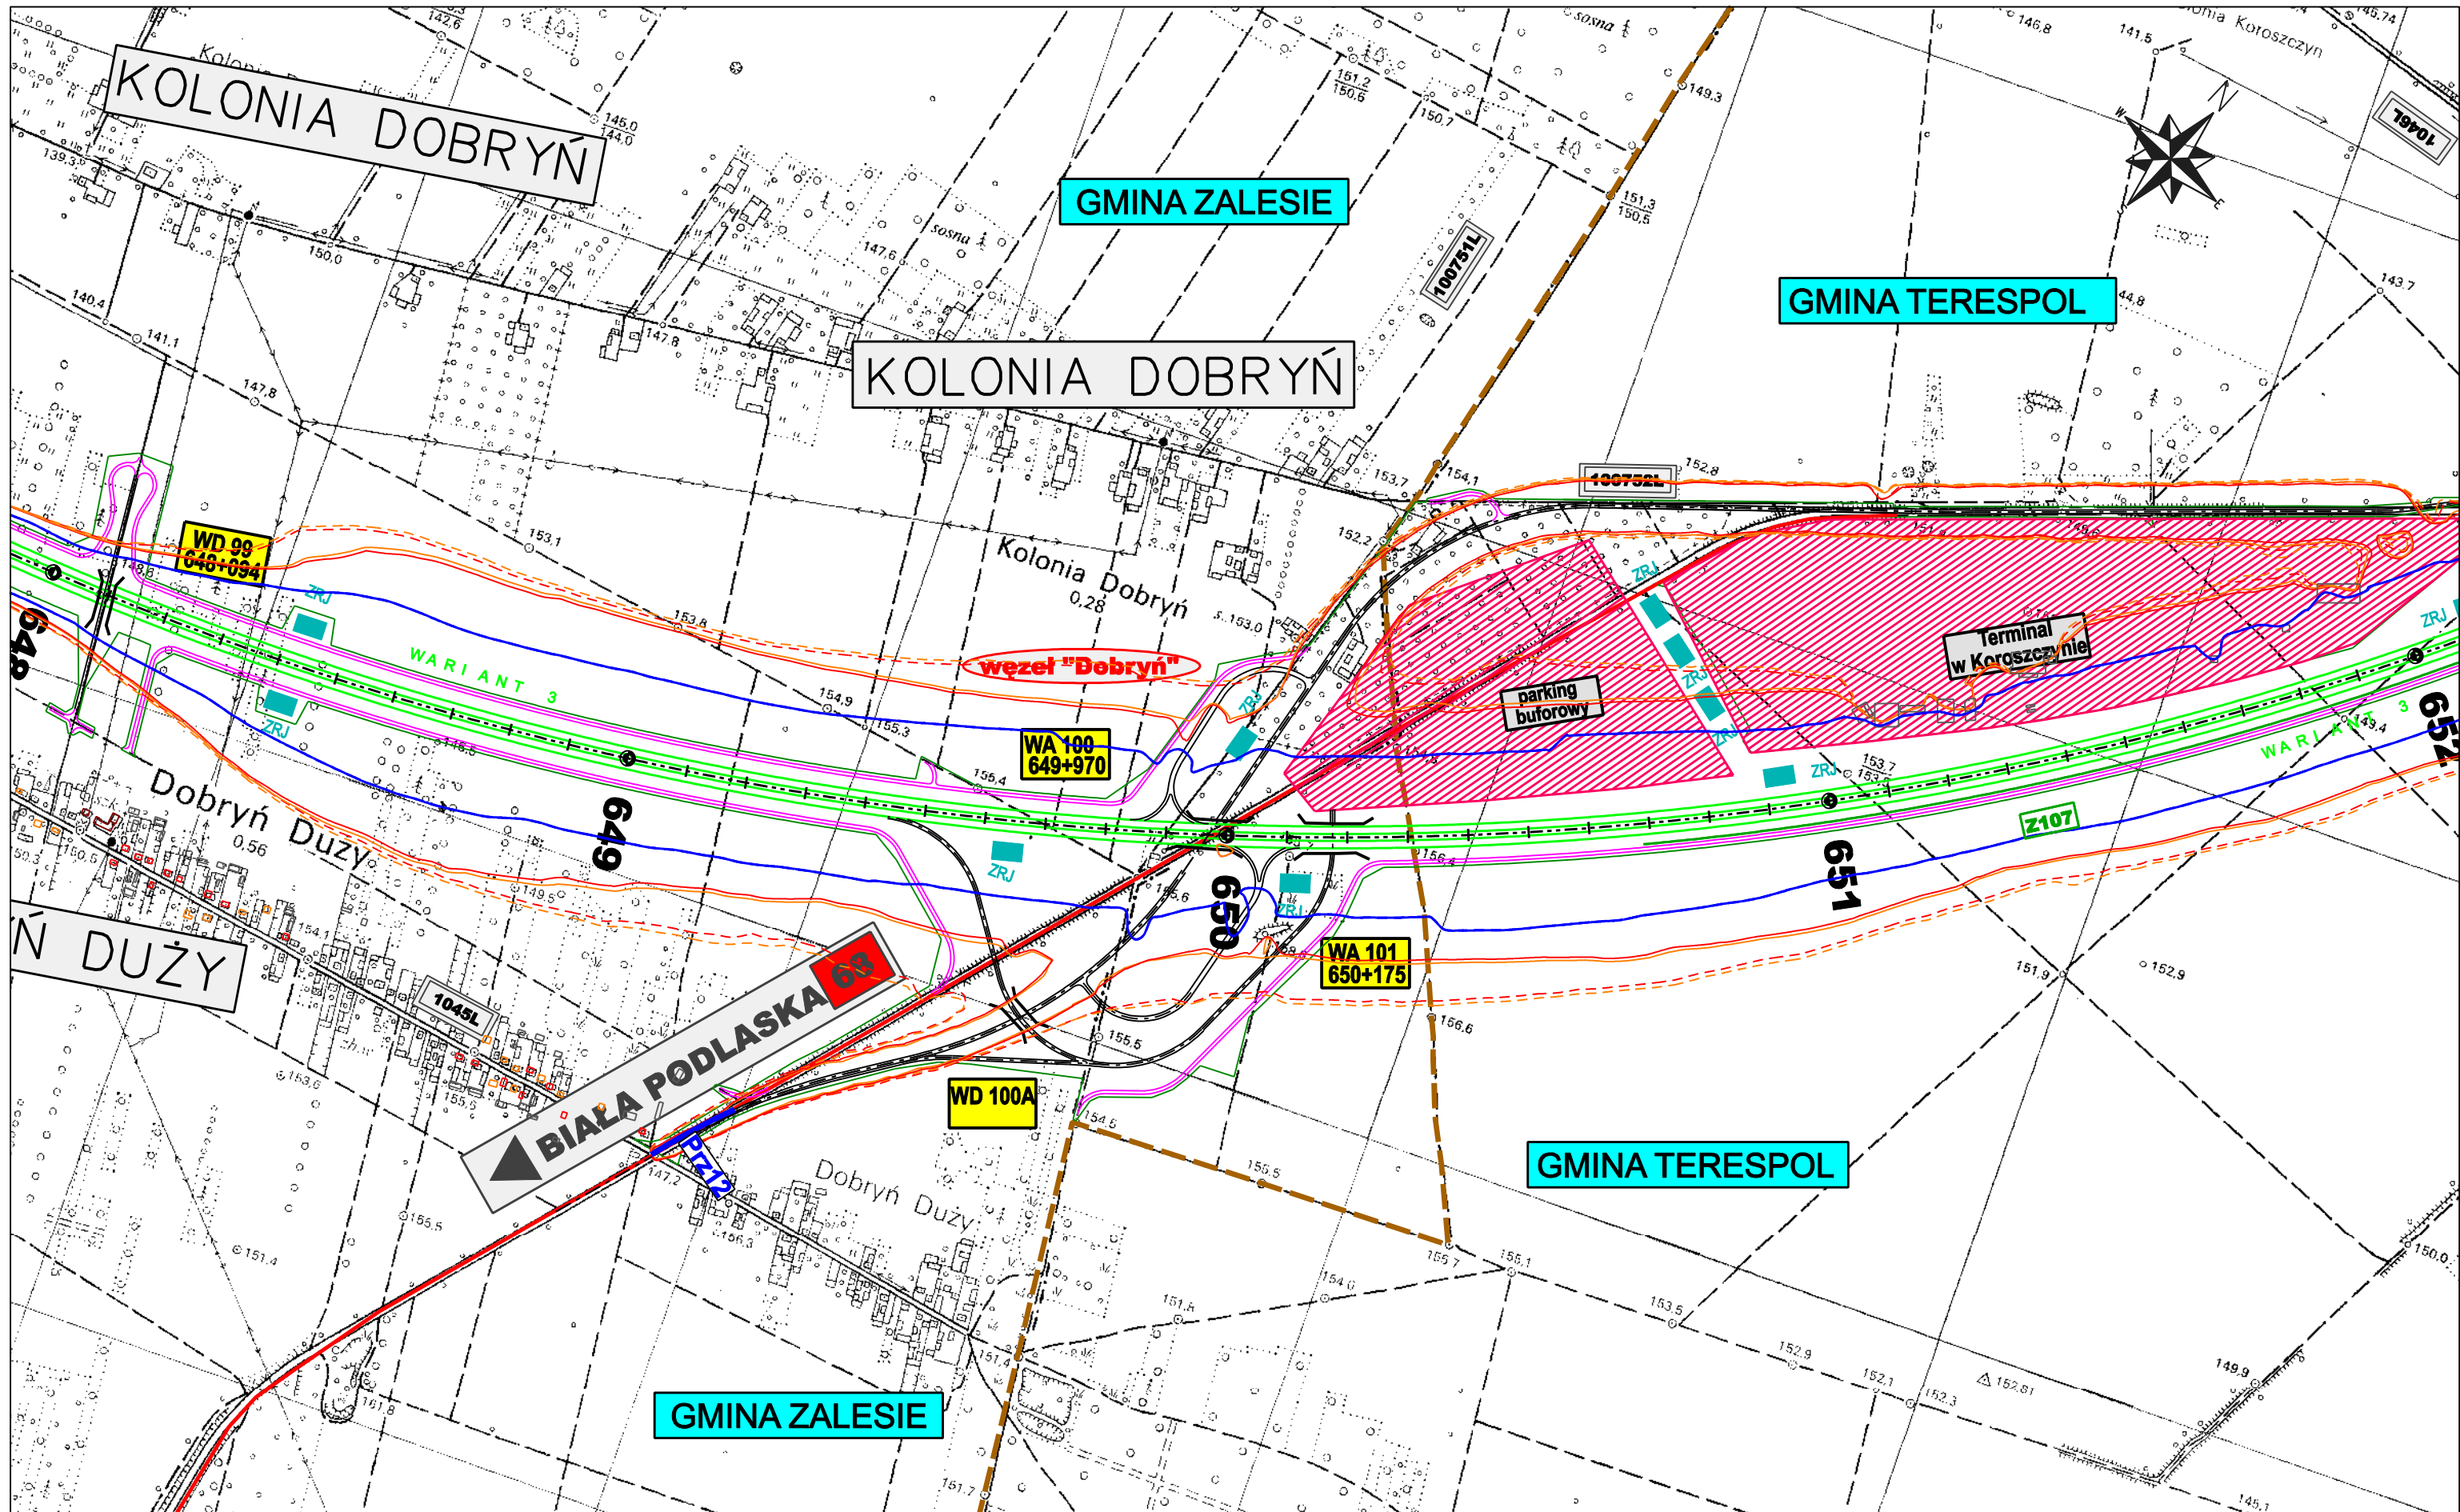Nr rysunku:  
**8.3.42**



|   |   |   |
|---|---|---|
| <p>ZAMAWIAJĄCY:</p>  <p><b>GENERALNA DYREKCJA DRÓG KRAJOWYCH I AUTOSTRAD</b><br/> 00-848 WARSZAWA<br/> ul. Żelazna 59<br/> tel. (22) 375 88 88</p> | <p>KONSORCJUM FIRM:</p>  <p><b>DHV POLSKA Sp. z o.o.</b><br/> ul. Domaniewska 41<br/> 02-672 Warszawa<br/> tel. (22) 606 28 02 ; fax (22) 606 28 03<br/> e-mail: dhvpolska@dhv.pl</p> <p><b>MGGP S.A.</b><br/> ul. Kaczkowskiego 6<br/> 33-100 Tamów<br/> tel. (14) 626 38 90 ; fax (14) 626 45 39<br/> e-mail: mggp@mggp.com.pl</p> <p><b>DRO-KONSULT Sp.z o.o.</b><br/> ul. Odrowąża 15<br/> 03-310 Warszawa<br/> tel/fax: (22) 614 47 77<br/> e-mail: warszawa@drokonsult.com.pl</p> | <p>Nazwa i adres obiektu budowlanego:</p> <p><b>AUTOSTRADA A-2 NA ODCINKU WARSZAWA - KUKURYKI</b></p> <p>Nazwa rysunku: <b>Projektowane urządzenia ochrony środowiska</b><br/> <b>skala 1:10000 - WARIANT 3</b></p> <p>Nr rysunku:<br/> <b>8.3.43</b></p> |
|---|---|---|

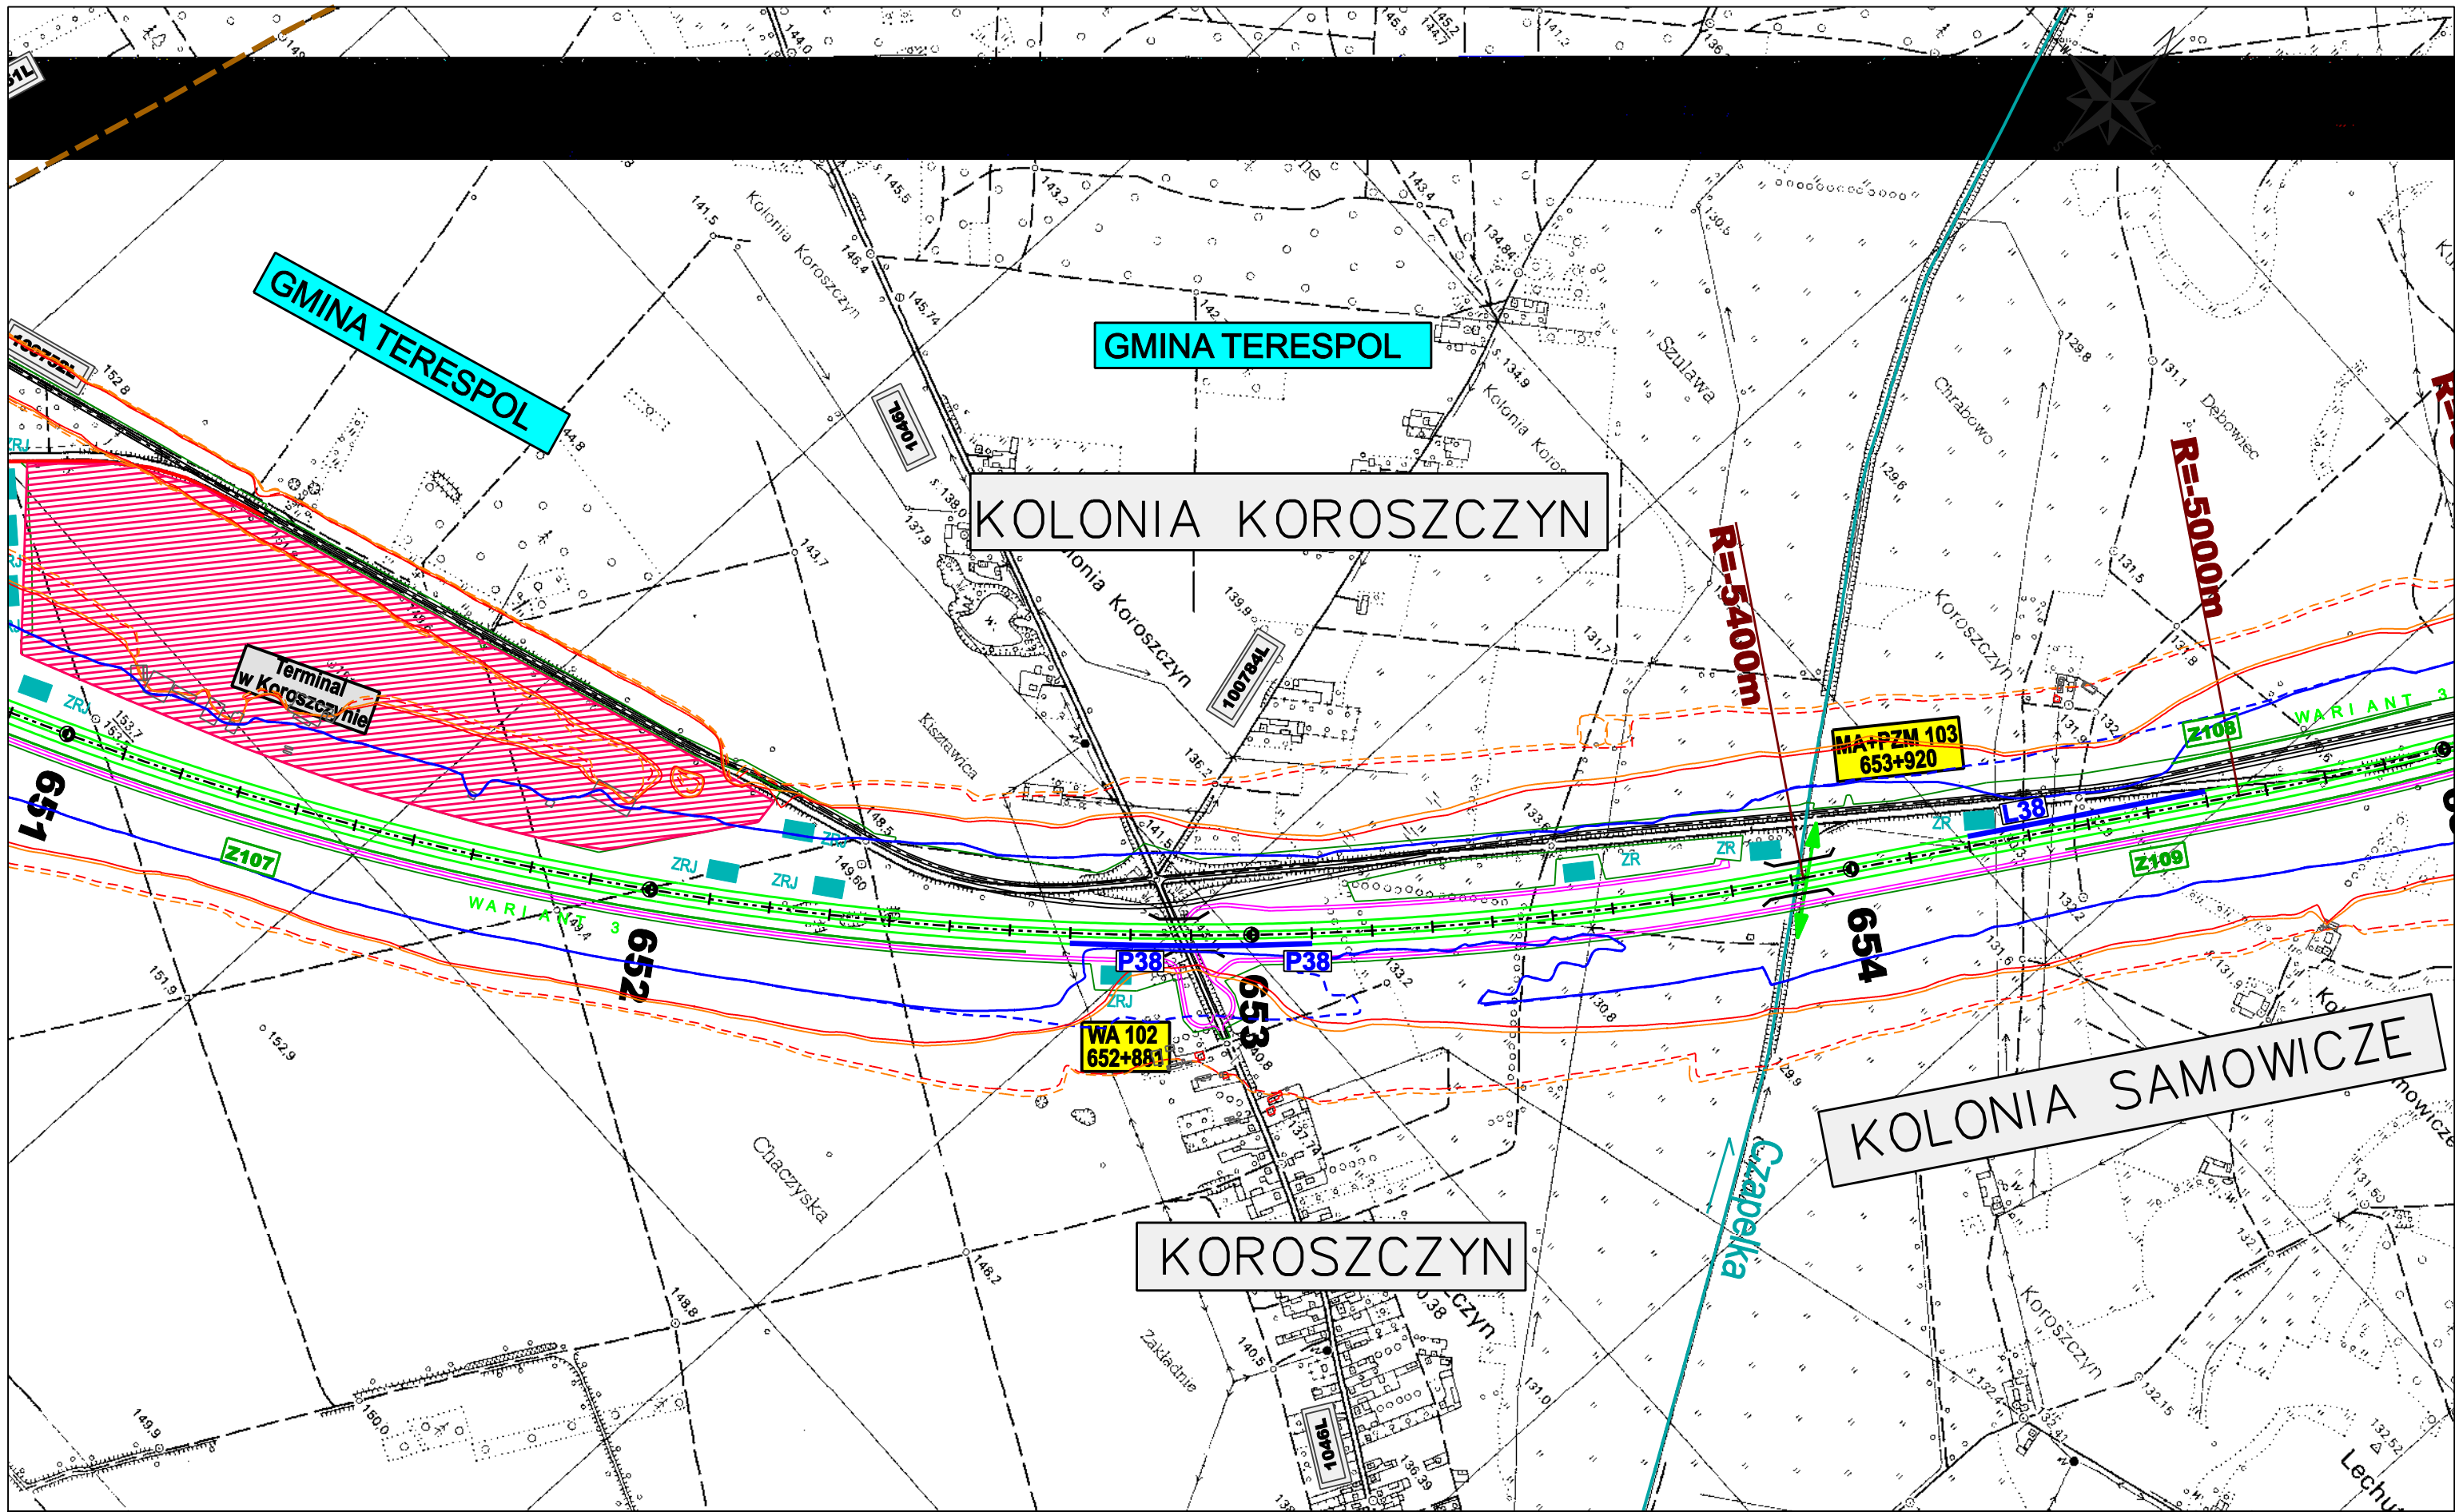

ZAMAWIAJĄCY:



GENERALNA DYREKCJA DRÓG KRAJOWYCH I AUTOSTRAD  
00-848 WARSZAWA  
ul. Żelazna 59  
tel. (22) 375 88 88

KONSORCJUM FIRM:



DHV POLSKA Sp. z o.o.  
ul. Domaniewska 41  
02-672 Warszawa  
tel. (22) 606 28 02 ; fax (22) 606 28 03  
e-mail: dhvpolska@dhv.pl



MGGP S.A.  
ul. Kaczkowskiego 6  
33-100 Tamów  
tel. (14) 626 38 90 ; fax (14) 626 45 39  
e-mail: mggp@mggp.com.pl




DRO-KONSULT Sp. z o.o.  
ul. Odrowąża 15  
03-310 Warszawa  
tel/fax: (22) 614 47 77  
e-mail: warszawa@drokonsult.com.pl

Nazwa i adres obiektu budowlanego:

AUTOSTRADA A-2 NA ODCINKU WARSZAWA - KUKURYKI

Nazwa rysunku: **Projektowane urządzenia ochrony środowiska**  
skala 1:10000 - WARIANT 3

Nr rysunku:  
**8.3.44**

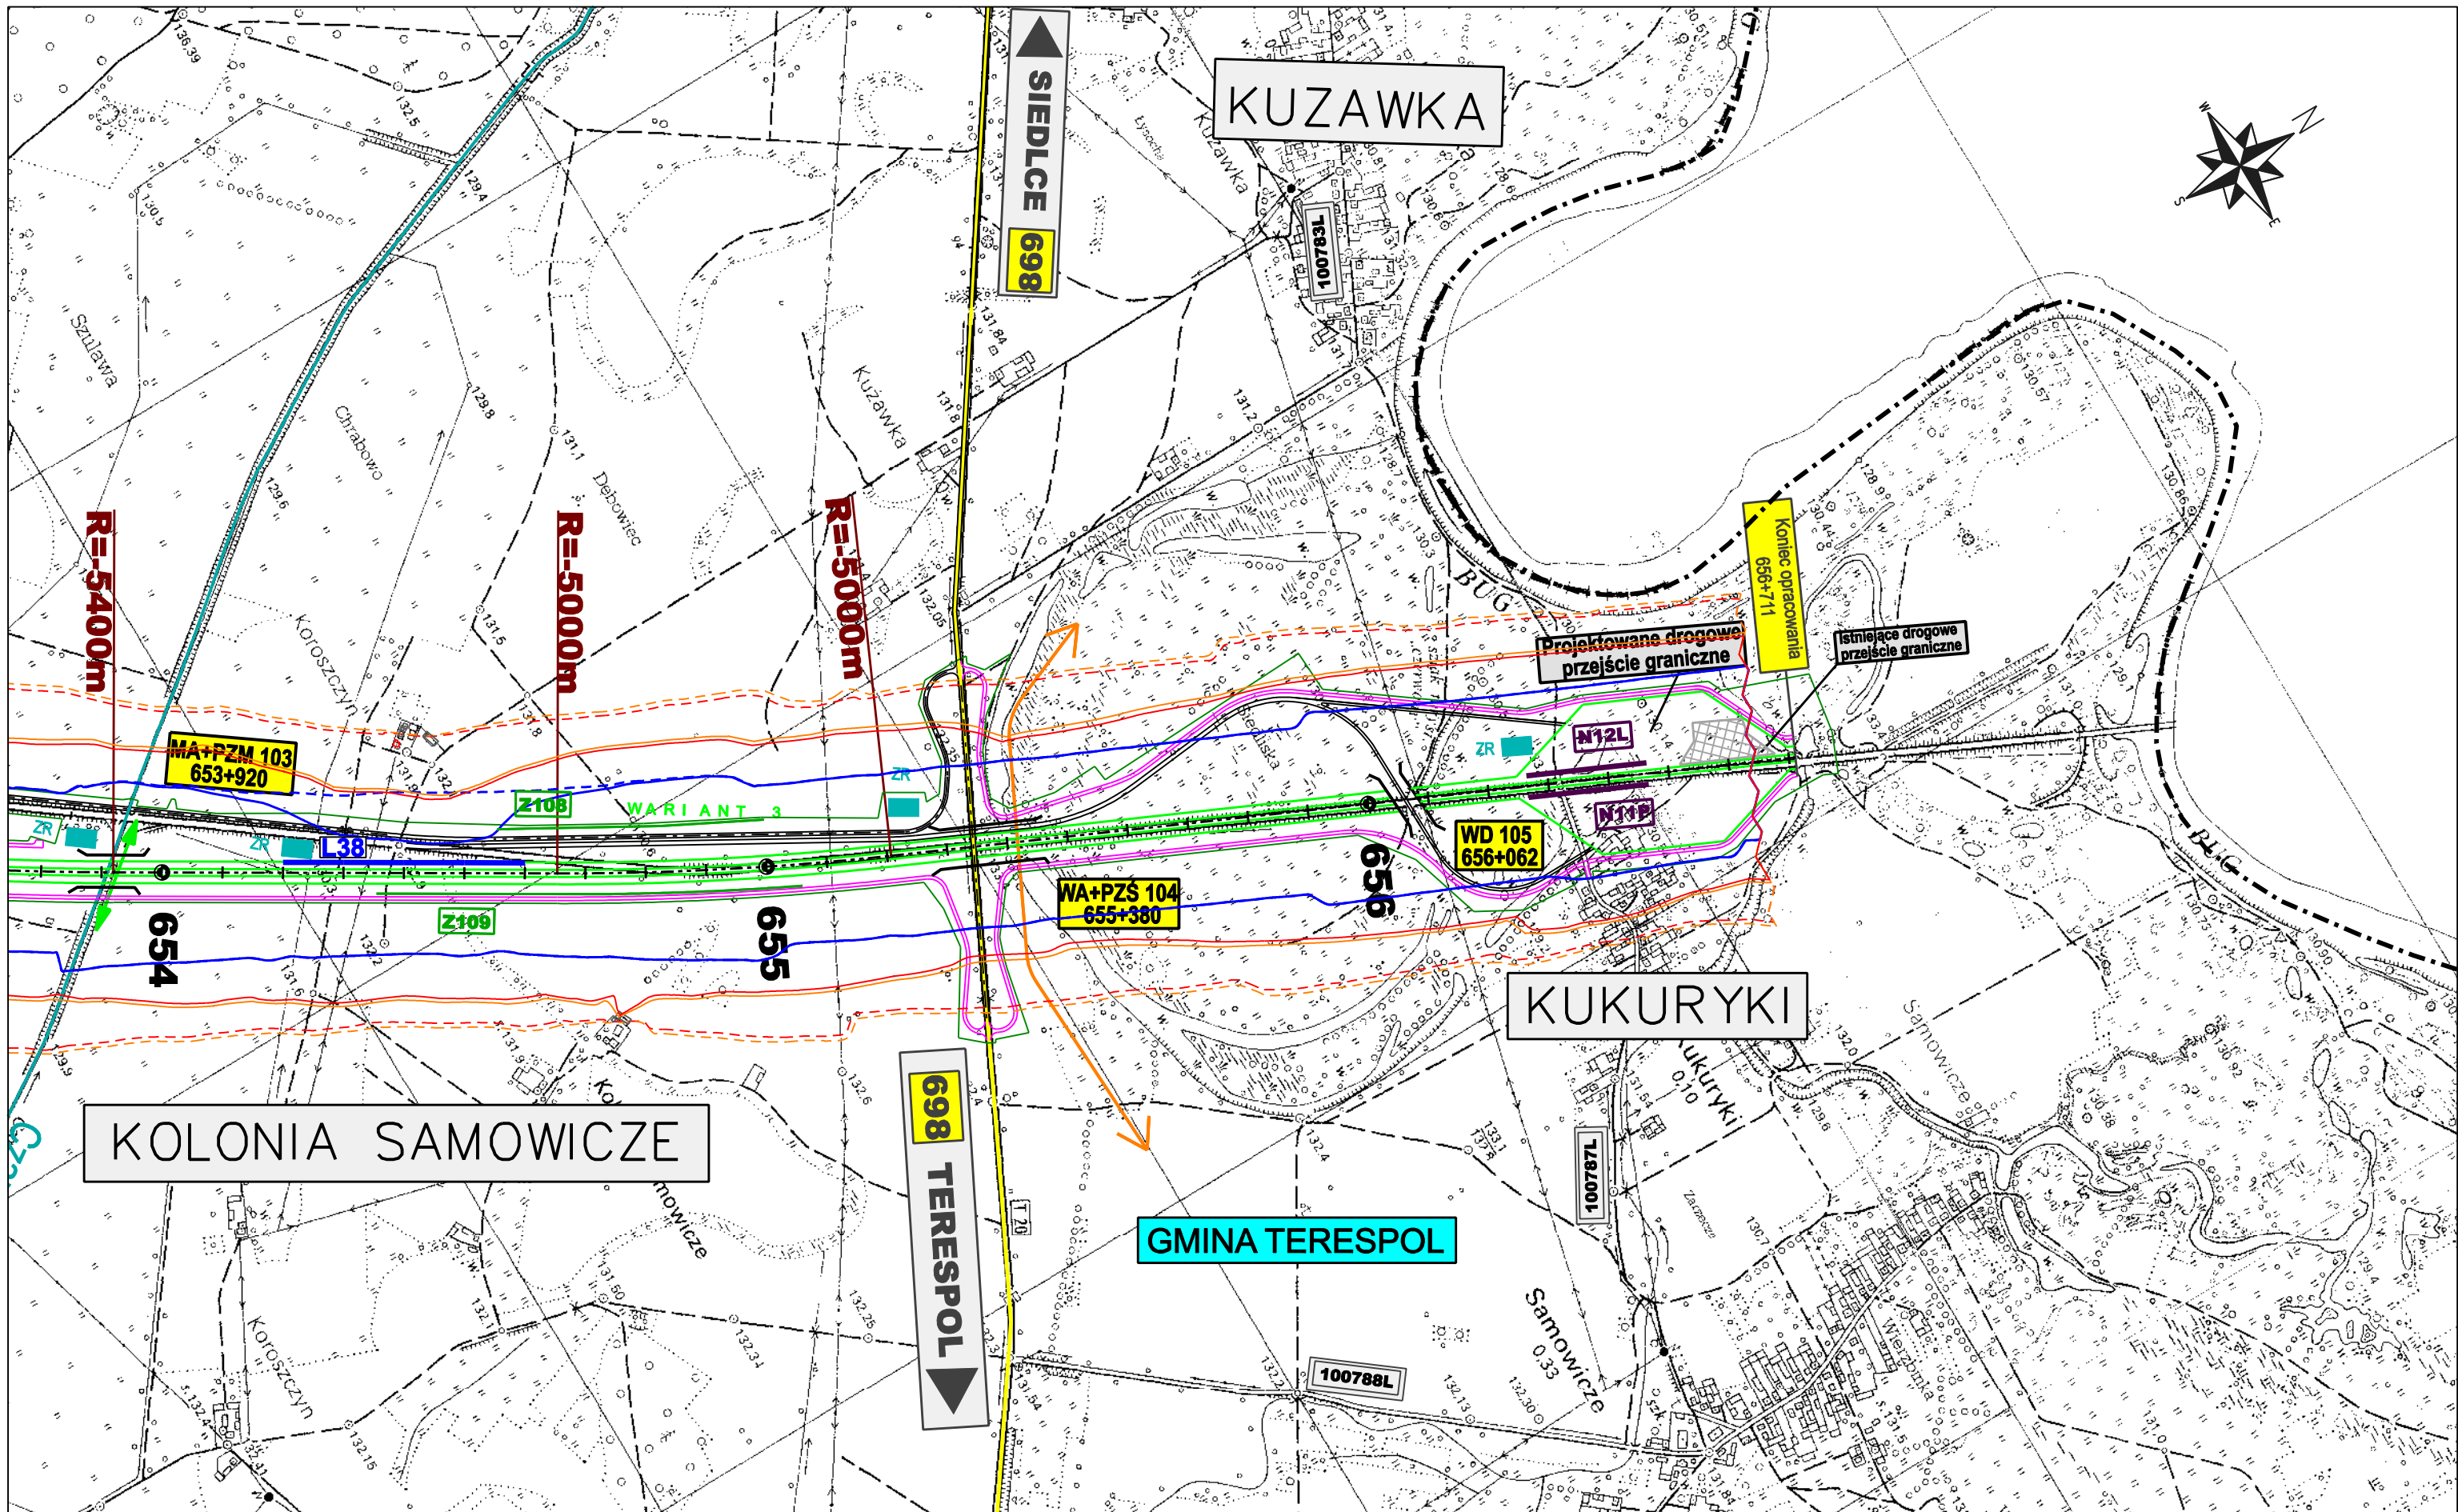

ZAMAWIAJĄCY:



GENERALNA DYREKCJA DRÓG KRAJOWYCH I AUTOSTRAD  
00-848 WARSZAWA  
ul. Żelazna 59  
tel. (22) 375 88 88

KONSORCJUM FIRM:



DHV POLSKA Sp. z o.o.  
ul. Domaniewska 41  
02-672 Warszawa  
tel. (22) 606 28 02 ; fax (22) 606 28 03  
e-mail: dhvpolska@dhv.pl



MGGP S.A.  
ul. Kaczkowskiego 6  
33-100 Tamów  
tel. (14) 626 38 90 ; fax (14) 626 45 39  
e-mail: mggp@mggp.com.pl



DRO-KONSULT Sp. z o.o.  
ul. Odrowąża 15  
03-310 Warszawa  
tel/fax: (22) 614 47 77  
e-mail: warszawa@drokonsult.com.pl

Nazwa i adres obiektu budowlanego:

AUTOSTRADA A-2 NA ODCINKU WARSZAWA - KUKURYKI

Nazwa rysunku: Projektowane urządzenia ochrony środowiska  
skala 1:10000 - WARIANT 3

Nr rysunku:  
**8.3.45**