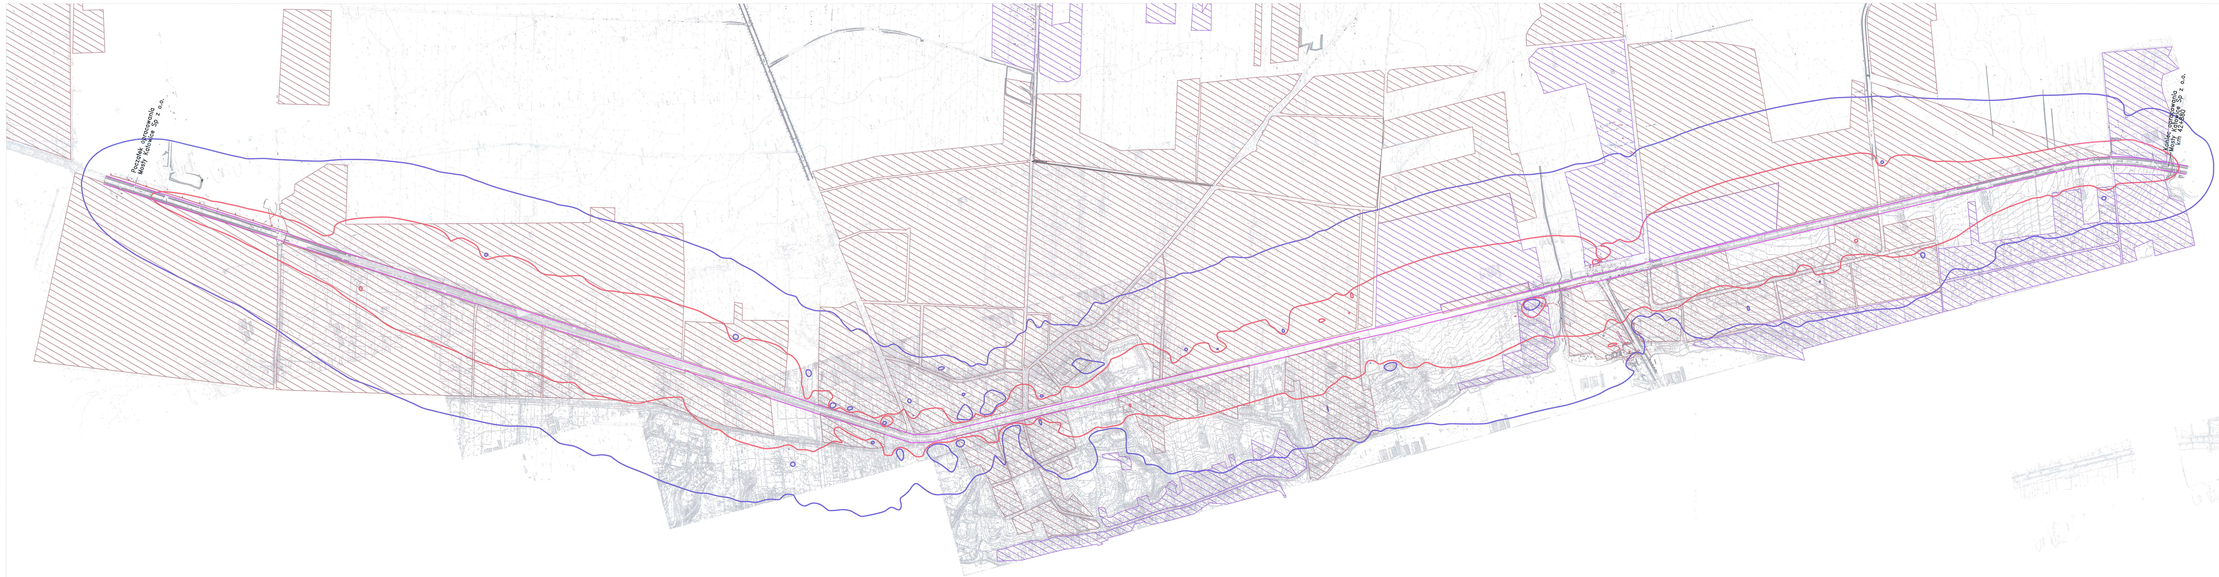

LEGENDA

- Przebieg izolinii hałasu o poziomie 50 dB dla pory nocy
- Przebieg izolinii hałasu o poziomie 60 dB dla pory dnia
- Linia max oddziaływania zanieczyszczeń powietrza względem NO2
- Zabudowa chroniona akustycznie (zabudowa mieszkaniowa)
- Zabudowa niechroniona akustycznie (zabudowa mieszkaniowo-usługowa)

Biuro Konsultingowo-Doradcze
EUROEKSPERT
dr inż Jacek Seweryński
ul. Kościuszki 63
41-500 Chorzów
www.euroekspert.org

INWESTOR: GENERALNA DYREKCJA DRÓG KRAJOWYCH I AUTOSTRAD
ODDZIAŁ W WARSZAWIE , 03-808 WARSZAWA UL. MIŃSKA 25

PRZEDSIĘWZIĘCIE: BUDOWA OBWODNICY SEROCKA W CIĄGU DROGI KRAJOWEJ NR 61
NA ODCINKU OD KM 35+888 DO OKOŁO 42+900

NR ZADANIA: 402100089-6113

STADIUM: RAPORT ODDZIAŁYWANIA PRZEDSIĘWZIĘCIA NA ŚRODOWISKO

BRANŻA: OCHRONA ŚRODOWISKA

OBIEKT: DROGA

TYTUŁ RYSUNKU: Zasięg oddziaływań hałasu oraz zanieczyszczeń powietrza
Wariant obliczeń – rok 2007.
Wariant bezinwestycyjny.

RYSUNEK NR: 1

Opracował: mgr inż. Patrycja Malinowska

SKALA: 1:5000

SPRAWDZAJĄCY: dr inż. Jacek Seweryński

DATA: październik 2007

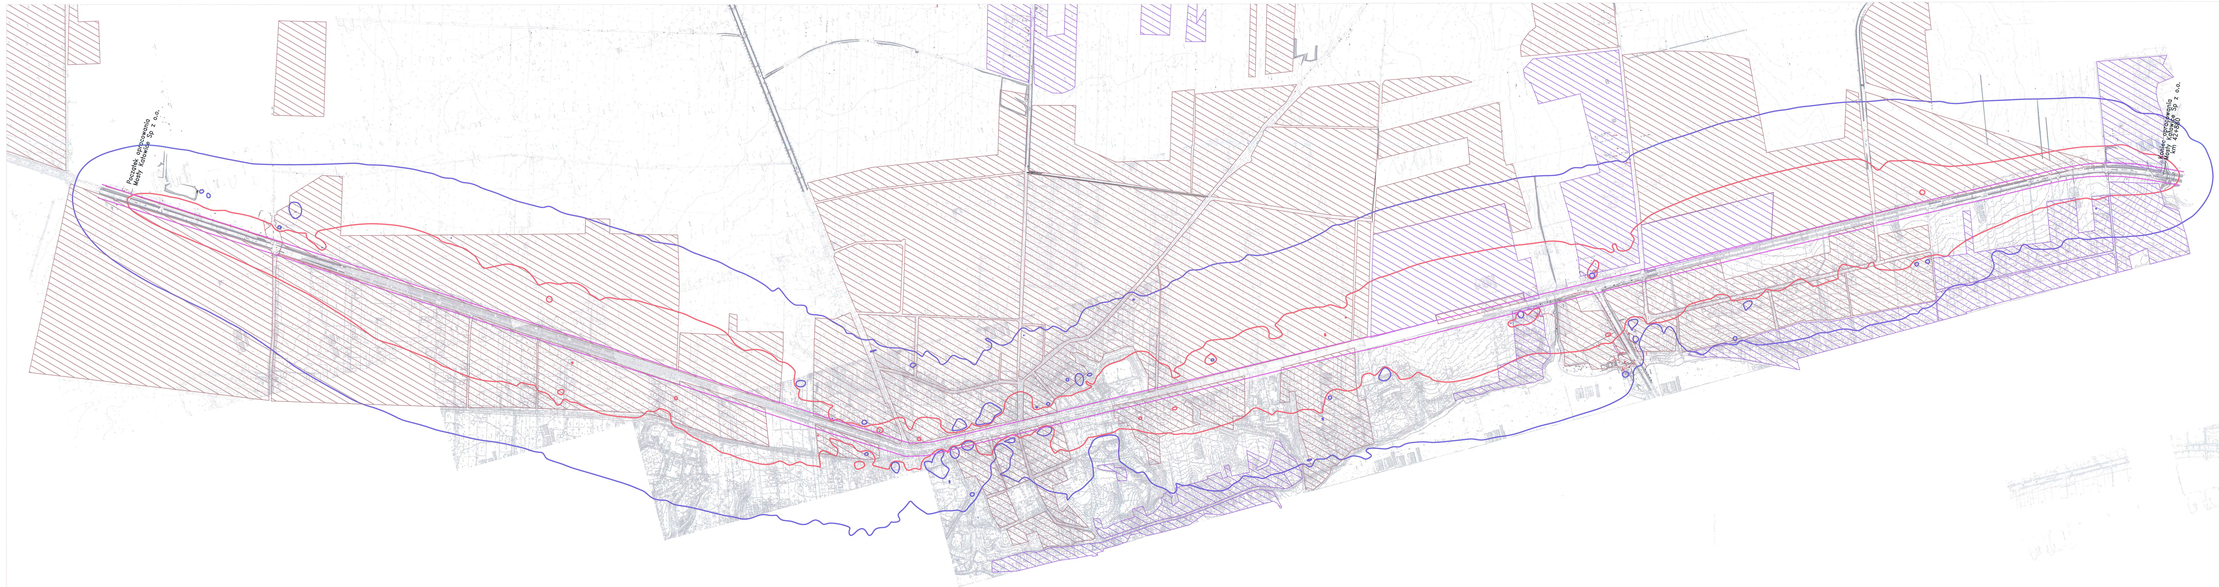

LEGENDA

- Przebieg izolinii hałasu o poziomie 50 dB dla pory nocy
- Przebieg izolinii hałasu o poziomie 60 dB dla pory dnia
- Linia max oddziaływania zanieczyszczeń powietrza względem NO2
- Zabudowa chroniona akustycznie (zabudowa mieszkaniowa)
- Zabudowa niechroniona akustycznie (zabudowa mieszkaniowo-usługowa)

Biuro Konsultingowo-Doradcze
EUROEKSPERT
dr inż. Jacek Seweryński
ul. Kościuszki 63
41-500 Chorzów
www.euroeksper.org

INWESTOR: GENERALNA DYREKCJA DRÓG KRAJOWYCH I AUTOSTRAD
ODDZIAŁ W WARSZAWIE , 03-808 WARSZAWA UL. MIŃSKA 25

PRZEDSIĘWZIĘCIE:
BUDOWA OBWODNICY SEROCKA W CIĄGU DROGI KRAJOWEJ NR 61
NA ODCINKU OD KM 35+888 DO OKOŁO 42+900

NR ZADANIA: 402100089-6113

STADIUM: RAPORT ODDZIAŁYWANIA PRZEDSIĘWZIĘCIA NA ŚRODOWISKO

BRANŻA: OCHRONA ŚRODOWISKA

OBIEKT: DROGA

TYTUŁ RYSUNKU: Zasięgi oddziaływań hałasu oraz zanieczyszczeń powietrza
Wariant odniesień – rok 2010.
Wariant bezinwestycyjny.

RYSUNEK NR: 2

Opracował: mgr inż. Patrycja Malinowska

SKALA: 1:5000

SPRAWDZIŁ(A/Y): dr inż. Jacek Seweryński

Data: październik 2007

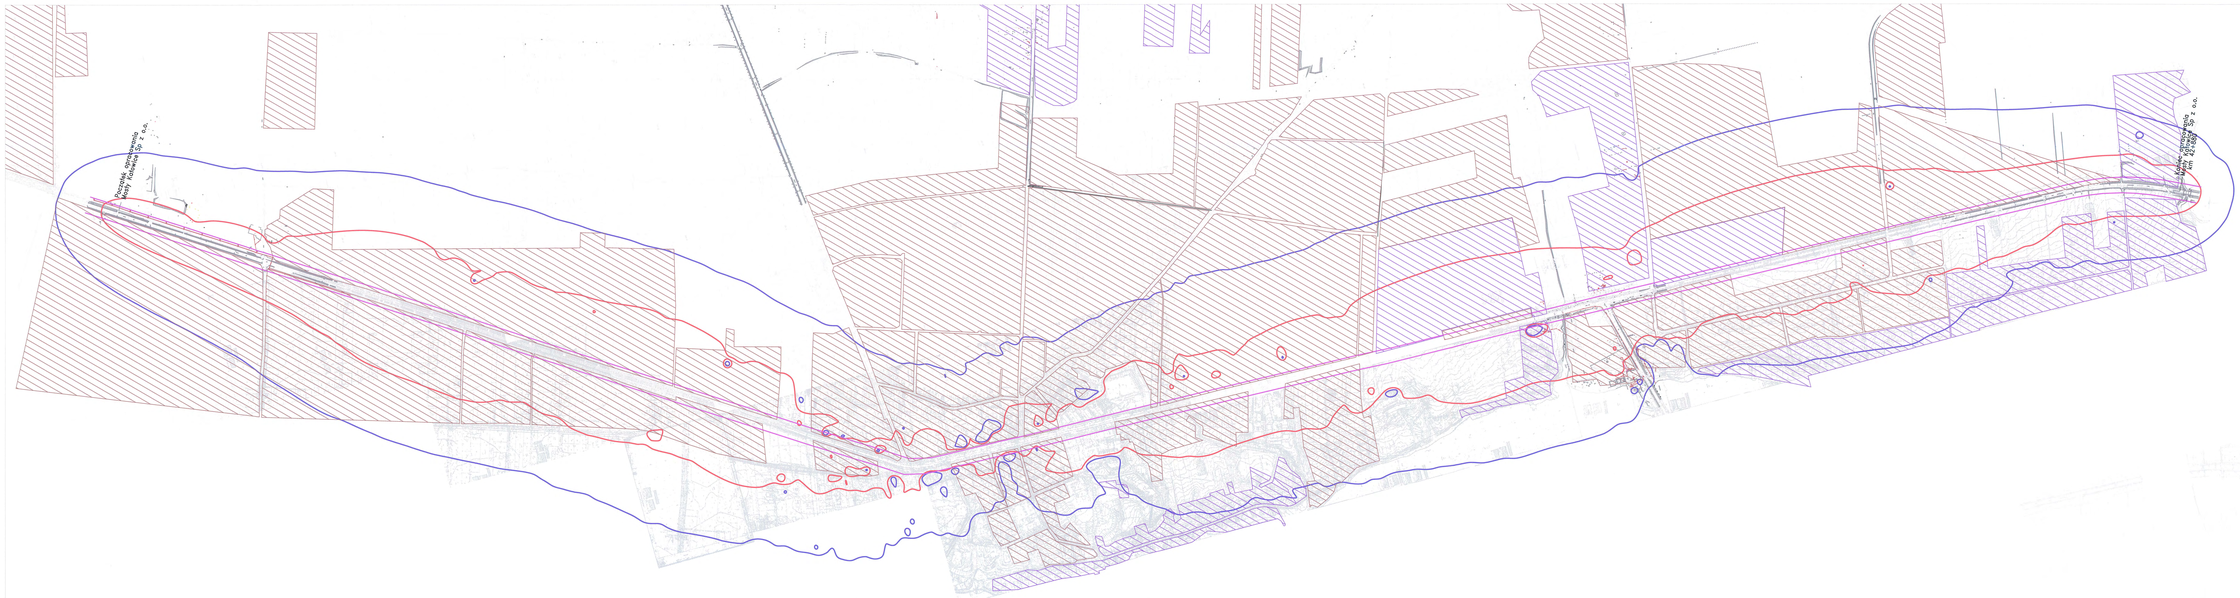

LEGENDA

- Przebieg izolinii hałasu o poziomie 50 dB dla pory nocy
- Przebieg izolinii hałasu o poziomie 60 dB dla pory dnia
- Linia max oddziaływania zanieczyszczeń powietrza względem NO2
- Zabudowa chroniona akustycznie (zabudowa mieszkaniowa)
- Zabudowa niechroniona akustycznie (zabudowa mieszkaniowo-usługowa)

Biuro Konsultingowo-Doradcze
EUROEKSPERT
dr inż. Jacek Sewerytski
ul. Kościuszki 63
41-500 Chorzów
www.euroekspert.org

INWESTOR: GENERALNA DYREKCJA DRÓG KRAJOWYCH I AUTOSTRAD
ODDZIAŁ W WARSZAWIE, 03-808 WARSZAWA UL. MIŃSKA 25

PRZEDSIĘWZIĘCIE: BUDOWA OBWODNICY SEROCKA W CIĄGU DROGI KRAJOWEJ NR 61 NA ODCINKU OD KM 35+888 DO OKOCO 42+900

NR ZADANIA: 402100089-6113

STADIUM: RAPORT ODDZIAŁYWANIA PRZEDSIĘWZIĘCIA NA ŚRODOWISKO

BRANŻA: OCHRONA ŚRODOWISKA

OBIEKT: DROGA

TYTUŁ RYSUNKU: Zasięgi oddziaływań hałasu oraz zanieczyszczeń powietrza
Wariant odniesień – rok 2020;
Wariant bezinwestycyjny.

RYSUNEK NR: 3

Opracował:	mgr inż. Patrycja Malinowska		SKALA: 1:5000
SPRAWDZAJĄCY:	dr inż. Jacek Sewerytski		DATA: październik 2007

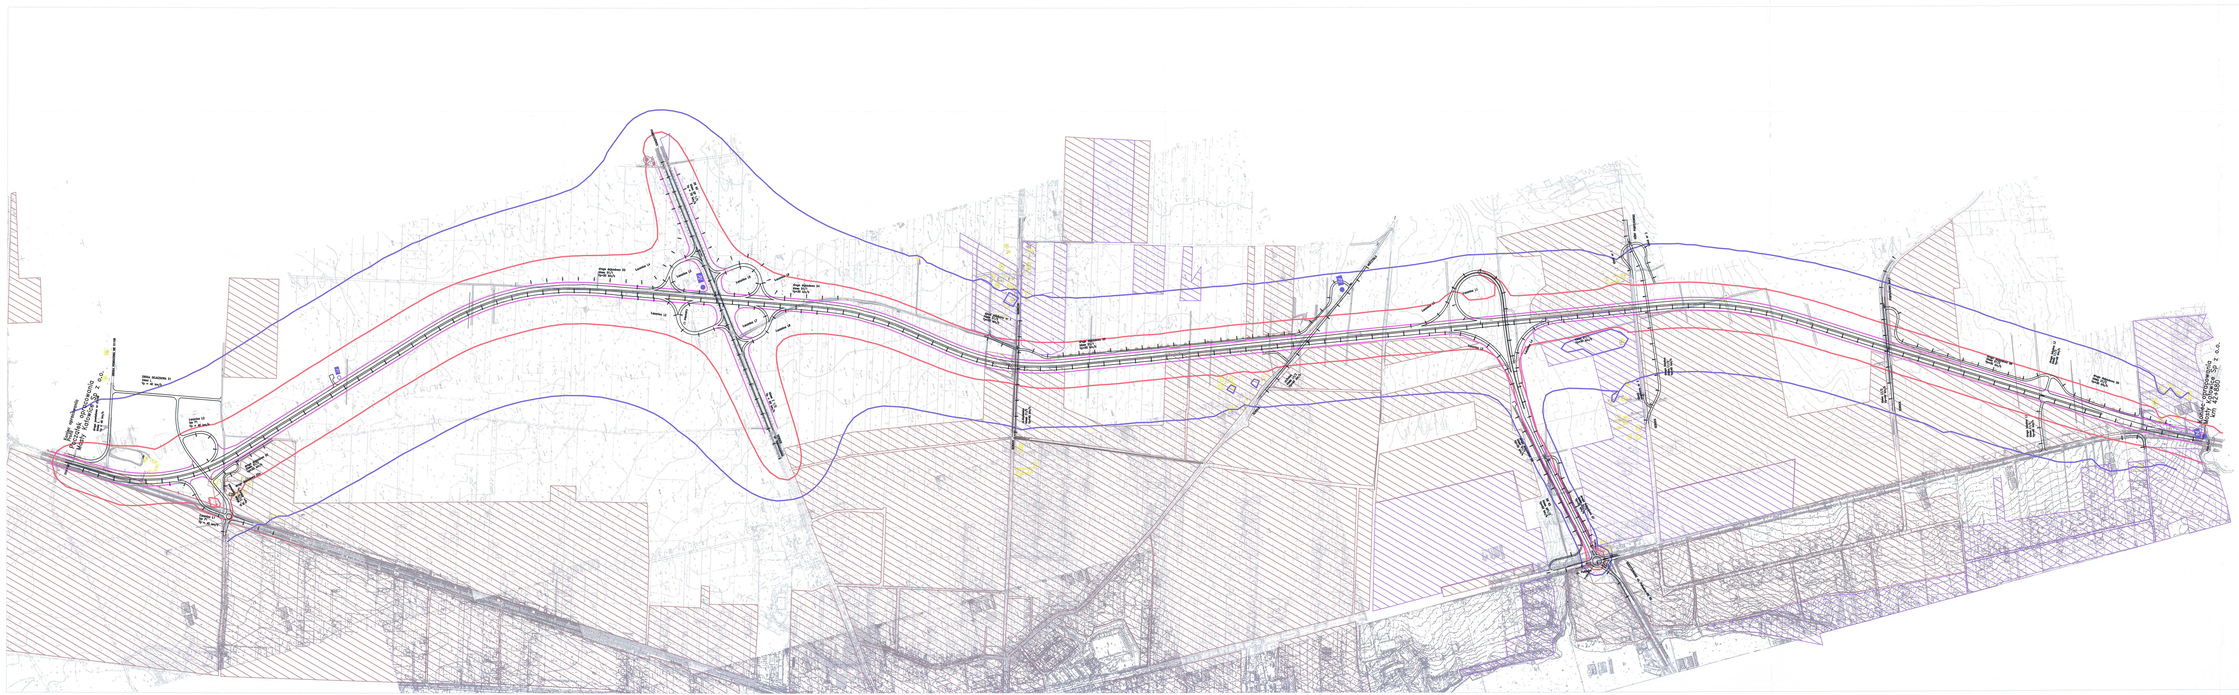
Most drogowy nr 1 w km 0+000
Most drogowy nr 2 w km 0+000
Most drogowy nr 3 w km 0+000
Most drogowy nr 4 w km 0+000
Most drogowy nr 5 w km 0+000
Most drogowy nr

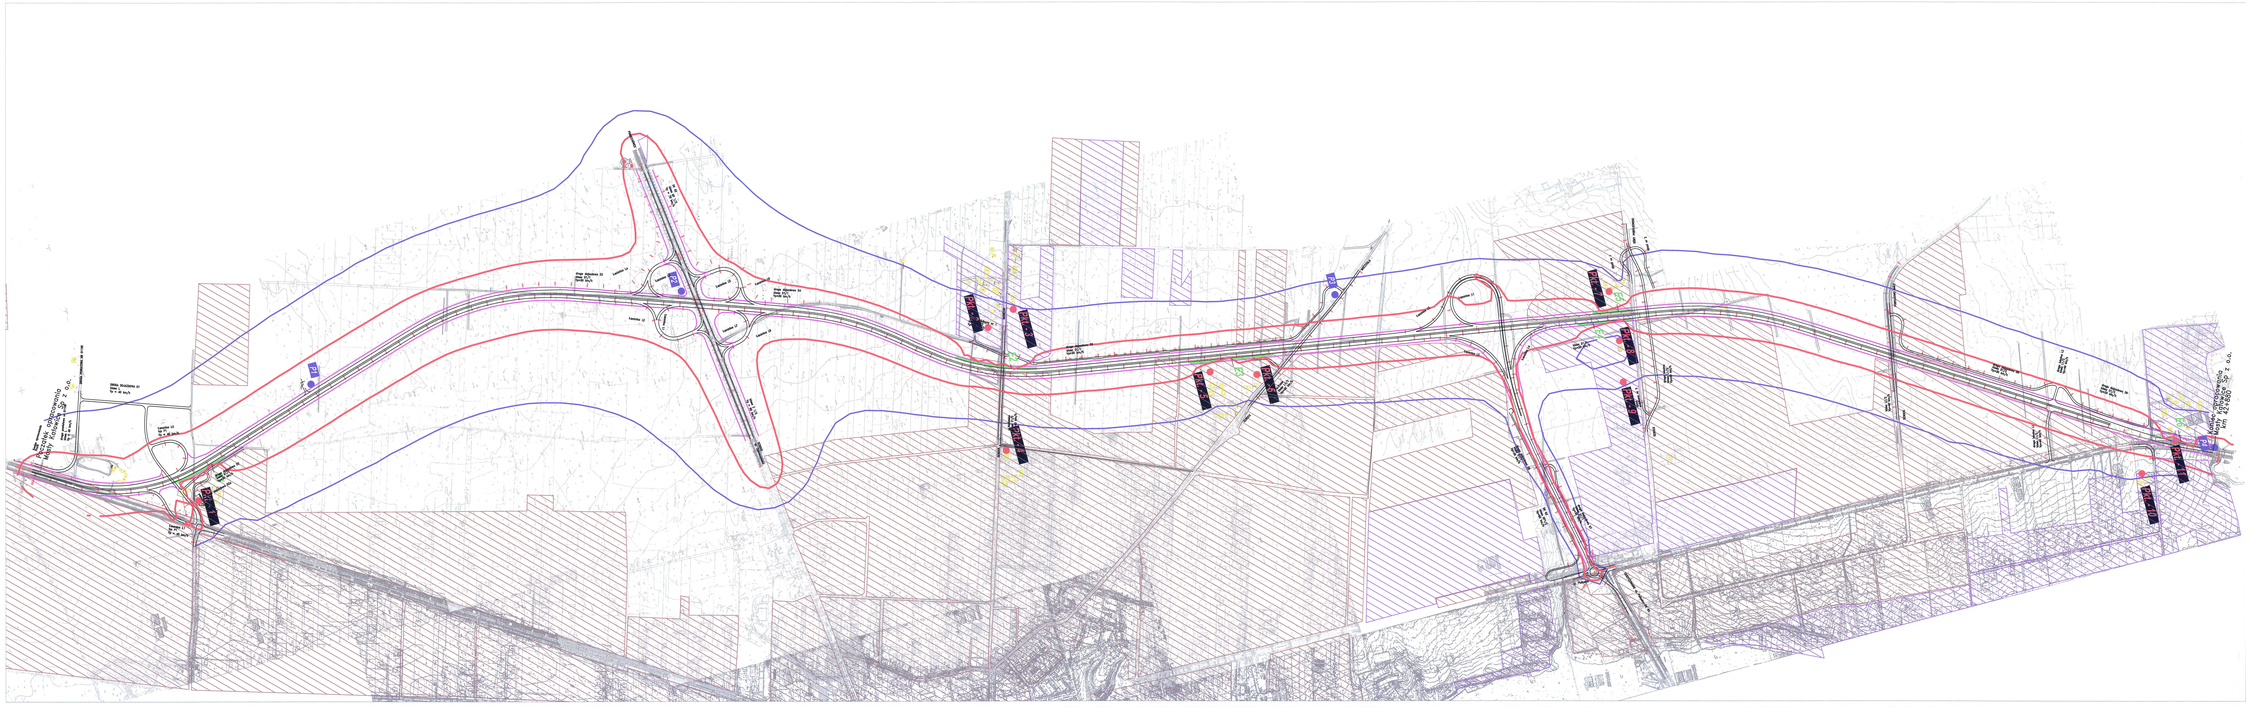

LEGENDA

- Punkt zrzutu wód z odwodnienia drogi
- P2 — Punkt pomiarowy jakości wód z odwodnienia drogi
- PM -10 — Punkt pomiarowy hałasu
- Linia max oddziaływania zanieczyszczenia powietrza względem NO2
- Przebieg izolinii hałasu o poziomie 50 dB dla pory nocy
- Przebieg izolinii hałasu o poziomie 60 dB dla pory dnia
- E6 — Ekrany akustyczne
- Zabudowa chroniona akustycznie (zabudowa mieszkaniowa)
- Zabudowa niechroniona akustycznie (zabudowa mieszkaniowo–usługowa)

Autostrady

Biuro Konsultingowo-Doradcze
EUROEKSPERT
dr inż Jacek Seweryński

ul. Kościuszki 63
41-500 Chorzów
www.euroekspert.org

INWESTOR: GENERALNA DYREKCJA DRÓG KRAJOWYCH I AUTOSTRAD
ODDZIAŁ W WARSZAWIE , 03-808 WARSZAWA UL. MIŃSKA 25

PRZEDSIĘWZIĘCIE: BUDOWA OBWODNICY SEROCKA W CIĄGU DROGI KRAJOWEJ NR 61
NA ODCINKU OD KM 35+888 DO OKOŁO 42+900

NR ZADANIA: 402100089-6113

STADIUM: RAPORT ODDZIAŁYWANIA PRZEDSIĘWZIĘCIA NA ŚRODOWISKO

BRANŻA: OCHRONA ŚRODOWISKA

OBIEKT: DROGA

TYTUŁ RYSUNKU: Zasięgi oddziaływań hałasu oraz zanieczyszczeń powietrza
Wariant oddziaływania – rok 2010
Wariant inwestycyjny z ekranami akustycznymi

RYSUNEK NR: 5

Opracował:	mgr inż. Patrycja Malinowska		SKALA: 1:5000
SPRAWDZAJĄCY:	dr inż. Jacek Seweryński		DATA: październik 2007

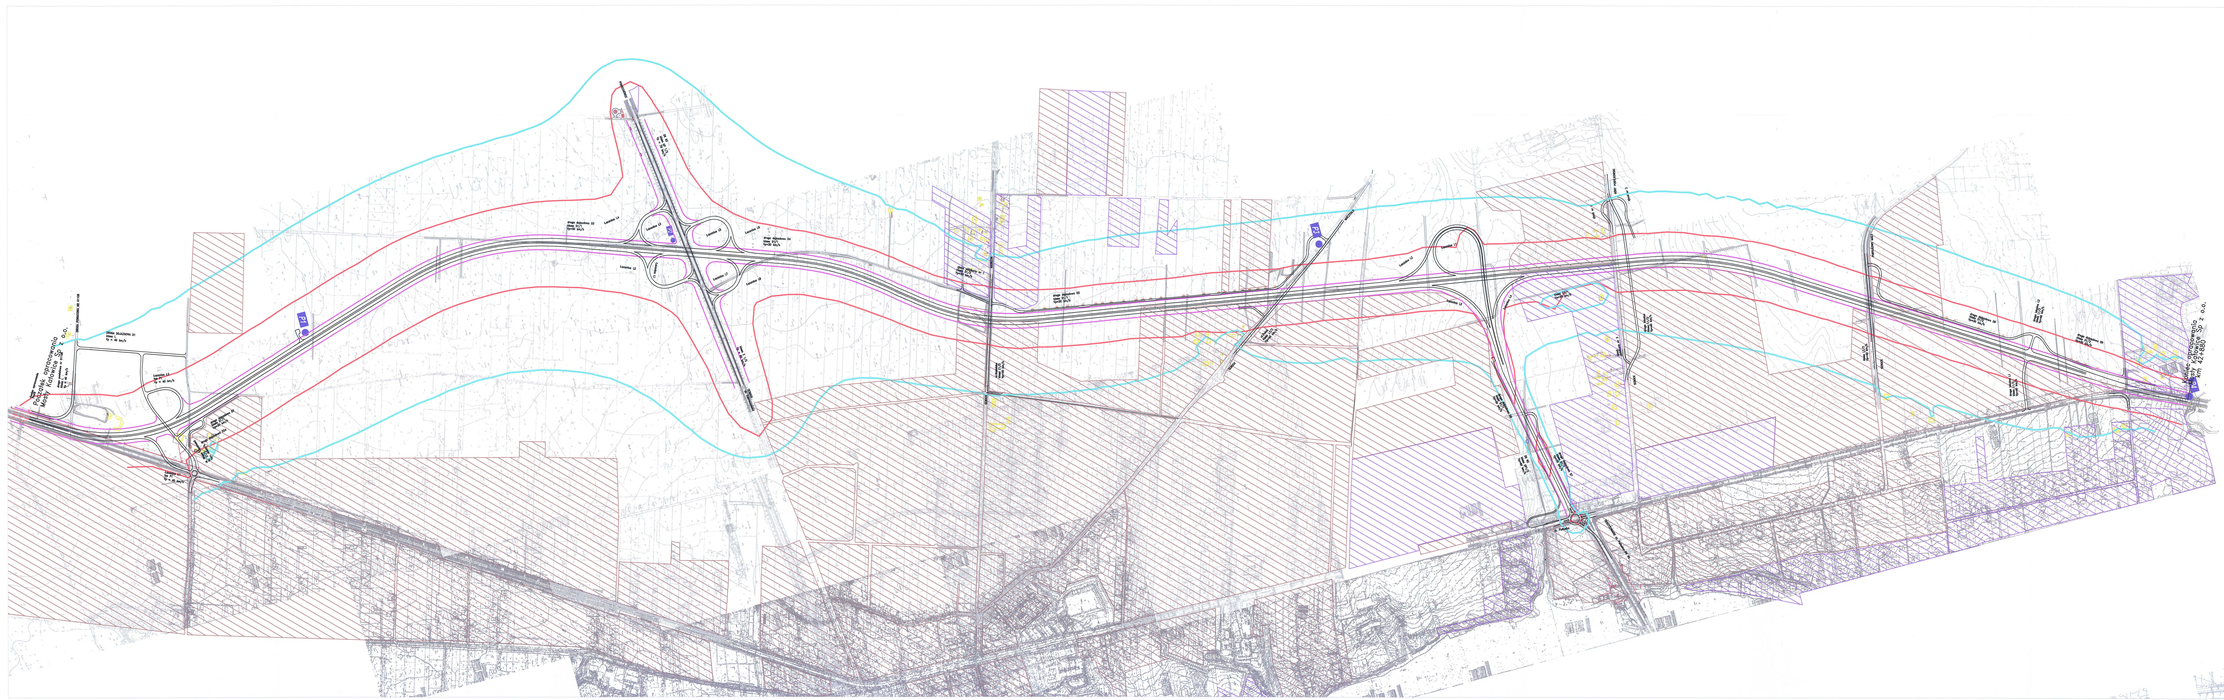
P1
P2
km 35+888
km 42+900
Ekran akustyczny
wys. 4 m
Ekran akustyczny
wys. 3 m
Ekran akustyczny
wys. 2 m
Ekran akustyczny
wys. 4 m
Ekran akustyczny
wys. 2 m
Ekran akustyczny
wys. 3

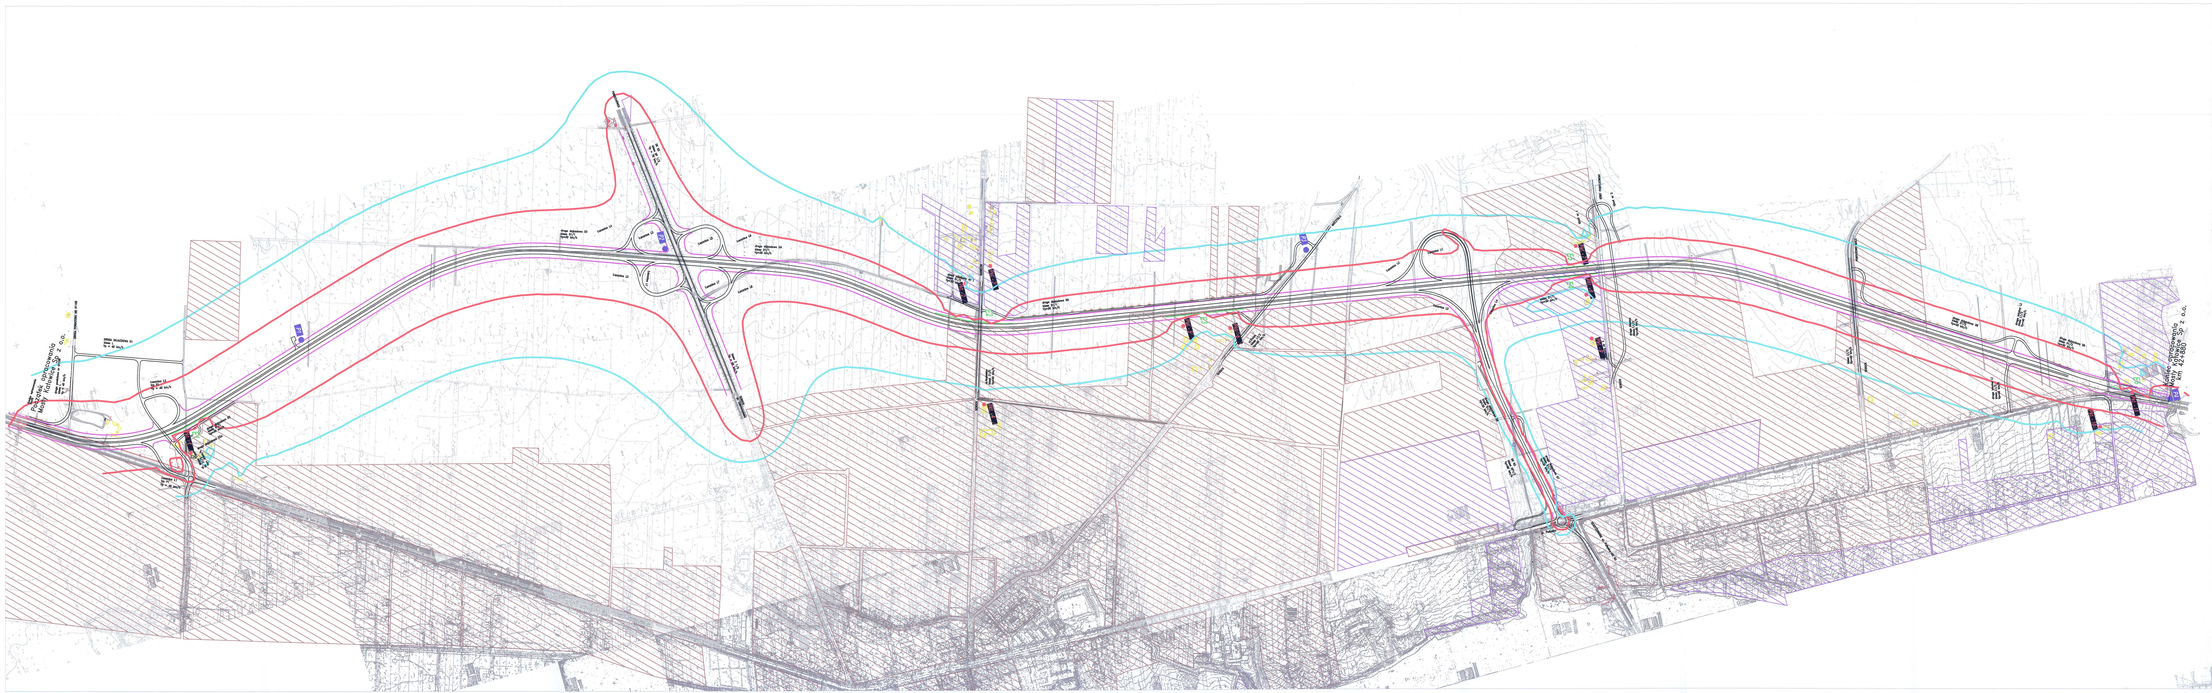

LEGENDA

- Punkt zrzutu wód z odwodnienia drogi
- P2 — Punkt pomiarowy jakości wód z odwodnienia drogi
- PH - 10 — Punkt pomiarowy hałasu
- Linia max oddziaływania zanieczyszczenia powietrza względem NO2
- Przebieg izolinii hałasu o poziomie 50 dB dla pory nocy
- Przebieg izolinii hałasu o poziomie 60 dB dla pory dnia
- E6 — Ekrany akustyczne
- Zabudowa chroniona akustycznie (zabudowa mieszkaniowa)
- Zabudowa niechroniona akustycznie (zabudowa mieszkaniowo-usługowa)

Biuro Konsultingowo-Doradcze
EUROEKSPERT
dr inż Jacek Seweryński
ul. Kościuszki 63
41-500 Chorzów
www.euroekspert.org

INWESTOR: GENERALNA DYREKCJA DRÓG KRAJOWYCH I AUTOSTRAD
ODDZIAŁ W WARSZAWIE , 03-808 WARSZAWA UL. MIŃSKA 25

PRZEDSIĘWZIĘCIE:
BUDOWA OBWODNICY SEROCKA W CIĄGU DROGI KRAJOWEJ NR 61
NA ODCINKU OD KM 35+888 DO OKOŁO 42+900

NR ZADANIA: 402100089-6113

STADIUM: RAPORT ODDZIAŁYWANIA PRZEDSIĘWZIĘCIA NA ŚRODOWISKO

BRANŻA: OCHRONA ŚRODOWISKA

OBIEKT: DROGA

TYTUŁ RYSUNKU: Zasięgi oddziaływań hałasu oraz zanieczyszczeń powietrza
Wariant obliczeń – rok 2020
Wariant inwestycyjny z ekranami akustycznymi

RYSUNEK NR: 7

Opracował: mgr inż. Patrycja Malinowska

SKALA: 1:5000

SPRAWDZAJĄCY: dr inż. Jacek Seweryński

DATA: październik 2019