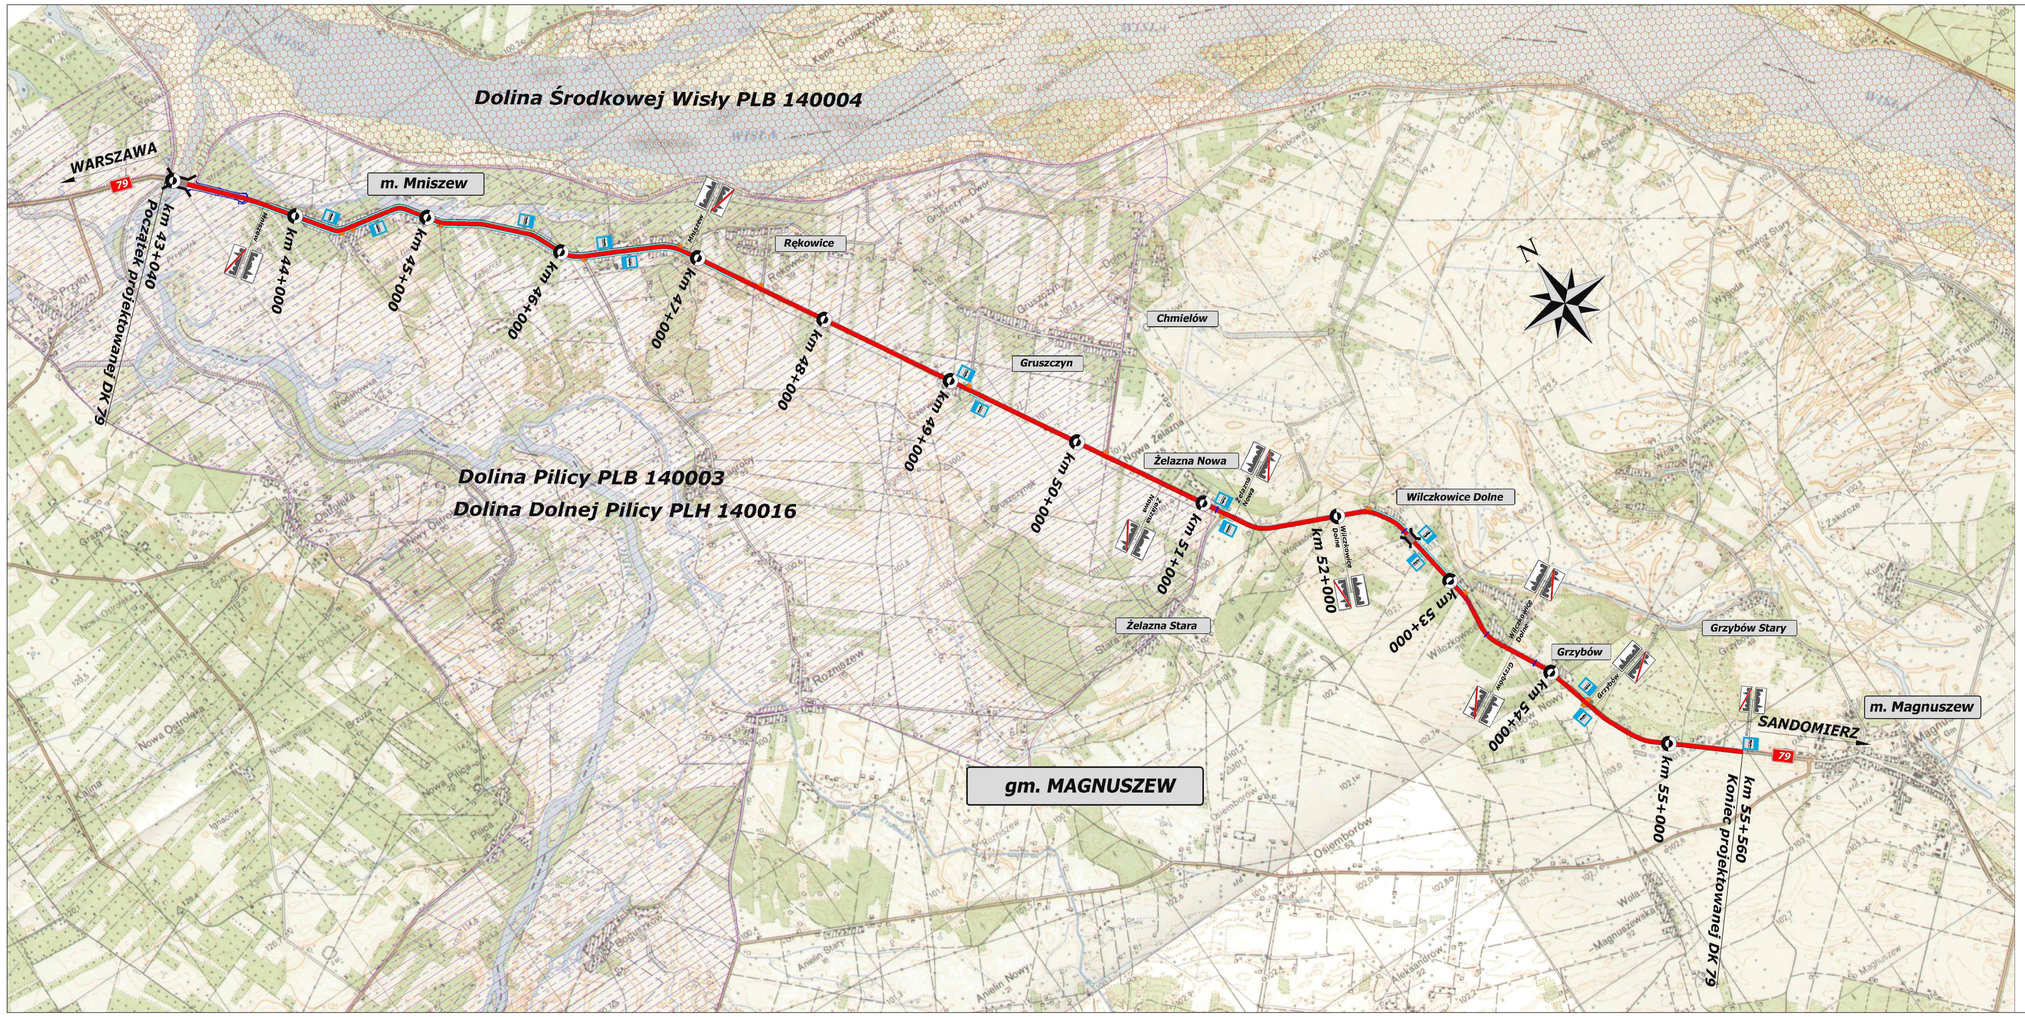

LEGENDA

- przebudowywana DK 79
- projektowane chodniki
- projektowane drogi dojazdowe
- przebudowywane skrzyżowania z DK 79
- projektowane zatoki autobusowe
- mosty, przepusty
- obszary Natura 2000

Zamawiający: GDDKiA — GENERALNA DYREKCJA DRÓG KRAJOWYCH I AUTOSTRAD, Oddział w Warszawie, ul. Mińska 25, 03-808 Warszawa			
Jednostka projektowa: ARCADIS Infrastruktura, środowisko, budownictwo — ARCADIS Profil Sp. z o.o., 02-670 Warszawa, ul. Puławska 182, tel: +48 (022) 203 20 00, fax: +48 (022) 203 20 05, www.arcadis.pl, arcadis@arcadis.pl			
Ochrona Środowiska	Opracowanie: RAPORT O ODDZIAŁYWANIU NA ŚRODOWISKO		
74141900-8	Obiekt budowlany: Rozbudowa drogi krajowej nr 79 na odcinku Mniszew-Magnuszew od km 43+040 do km 55+560		
	Tytuł rysunku: Orientacja rozbudowywanej drogi krajowej nr 79		
2006/075	Data: 10.2008	Skala: 1:25 000	Nr rys. - arkusz: 1

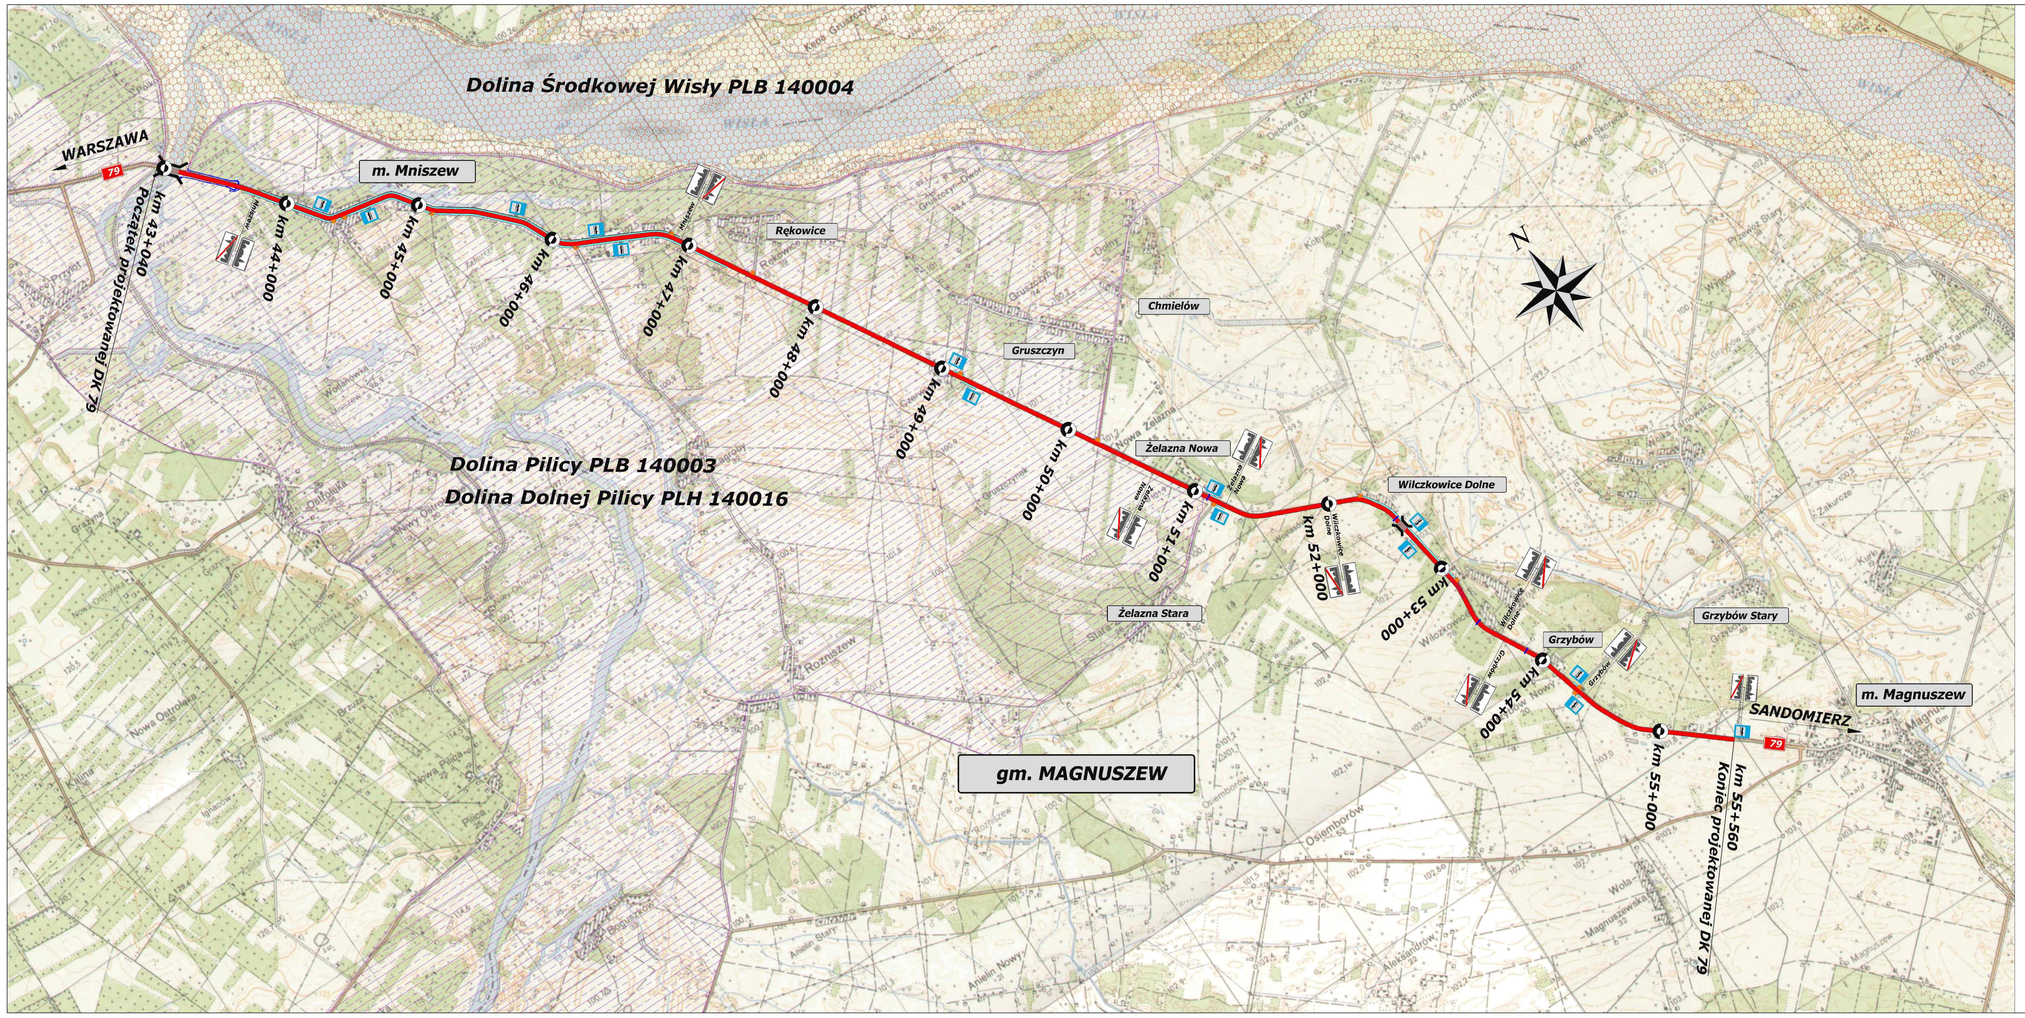

LEGENDA

- przebudowywana DK 79
- projektowane chodniki
- projektowane drogi dojazdowe
- przebudowywane skrzyżowania z DK 79
- projektowane zatoki autobusowe
- mosty, przepusty
- obszary Natura 2000

Zamawiający: GDDKiA — GENERALNA DYREKCJA DRÓG KRAJOWYCH I AUTOSTRAD, Oddział w Warszawie, ul. Mińska 25, 03-808 Warszawa			
Jednostka projektowa: ARCADIS Infrastruktura, środowisko, budownictwo — ARCADIS Profil Sp. z o.o., 02-670 Warszawa, ul. Puławska 182, tel: +48 (022) 203 20 00, fax: +48 (022) 203 20 05, www.arcadis.pl, arcadis@arcadis.pl			
Ochrona Środowiska	Opracowanie: RAPORT O ODDZIAŁYWANIU NA ŚRODOWISKO		
74141900-8	Obiekt budowlany: Rozbudowa drogi krajowej nr 79 na odcinku Mniszew-Magnuszew od km 43+040 do km 55+560		
	Tytuł rysunku: Orientacja rozbudowywanej drogi krajowej nr 79		
2006/075	Data: 10.2008	Skala: 1:25 000	Nr rys. - arkusz: 1