




LEGENDA

-  Granice Chojnowskiego Parku Krajobrazowego
-  Granice Warszawskiego Obszaru Chronionego Krajobrazu
-  **Rezerwy przyrody**
- A - UROCZYSKO STEPHANA
- B - CHOJNÓW
- C - PILAWSKI GRĄD
-  Natura 2000 PLB 140004 - Dolina Środkowej Wisły
-  Obszar konserwatorskich stref archeologicznych
-  Obszar stanowisk archeologicznych
-  Pomniki przyrody

Zamawiający:  **GENERALNA DYREKCJA
DRÓG KRAJOWYCH I AUTOSTRAD**
Oddział w Warszawie
ul. Mińska 25, 03-808 Warszawa

Jednostka projektowa:  **Profil Sp. z o.o.**
02-305 Warszawa, Aleje Jerozolimskie 144
tel: (+022) 823 63 88, 823 53 09, 823 63 67, fax: 823 69 05
www.profilsp.com.pl poczt@profilsp.com.pl

Nr tomu: Opracowanie
Report o oddziaływaniu na środowisko








Branża: Obiekt budowlany:
Ochrona Środowiska Rozbudowa drogi krajowej nr 79 na odcinku od skrzyżowania z ul. Energetyczną w Piasecznie do skrzyżowania z drogą krajową nr 50 w Górze Kalwarii wraz z budową obwodnicy Góry Kalwarii na DK nr 79 i DK nr 50

Kod CPV: Tytuł rysunku:
74141900-8 Uwarunkowania przyrodnicze obszaru konserwacji strefy ochronnej oraz stanowiska archeologiczne

Nr arch.: 2004/057	Data: 12.2005 r.	Skala: 1:25 000	Nr rys. - arkusz: 2
-----------------------	---------------------	--------------------	-------------------------------



OZNACZENIA

-  - granica terenu objętego analizą
-  - projektowana obwodnica (fragment)
-  - granica obszaru chronionego NATURA 2000
Dolina Środkowej Wisły PLB 140004
-  - obszar o wyjątkowo wysokich walorach przyrodniczych pod względem krajobrazowym, siedliskowym i faunistycznym (koryto Wisły)
-  - obszar o wyjątkowo wysokich walorach przyrodniczych pod względem krajobrazowym, siedliskowym, faunistycznym i florystycznym (taras zalewowy w międzywalu)
-  - obszar o wysokich walorach przyrodniczych (taras zalewowy poza wałem, wykorzystywany gospodarczo jako łąki i pastwiska)
-  - obszar o niskich walorach przyrodniczych (osiedla zabudowy jednorodzinnej i innej występujące w granicach Góry Kalwarii)



STANOWISKA WYBRANYCH GATUNKÓW ROŚLIN I ZWIERZĄT

- 1 - grąźel żółty *Nuphar lutea*
- 2 - kocanki piaskowe *Helichrysum arenarium*
- 3 - mikołajek płaskolistny *Eryngium planum*
- 4 - jaszczurka zwinka *Lacerta agilis*
- 5 - gąsiorek *Lanius collurio*
- 6 - dzięcioł zielony *Picus viridis*
- 7 - dzięciołek *Dendrocopos minor*
- 8 - rybitwa rzeczna *Sterna hirundo*
- 9 - rybitwa białoczelna *Sterna albifrons*
- 10 - brodziec piskliwy *Tringa hypoleucos*

Zamawiający:



**GENERALNA DYREKCJA
DRÓG KRAJOWYCH I AUTOSTRAD**
Oddział w Warszawie
ul. Mińska 25, 03-808 Warszawa

Jednostka projektowa:



PROFIL Sp. z o.o.
02-305 Warszawa, Aleje Jerozolimskie 144
tel: (+022) 823 63 88, 823 53 09, 823 63 67, fax: 823 69 05
www.profilsp.com.pl poczta@profilsp.com.pl

Branża:

Ochrona
środowiska

Opracowanie:

Raport o oddziaływaniu na środowisko

Objekt budowlany:

Rozbudowa DK 79 na odcinku od skrzyżowania z ul. Energetyczną w Piasecznie do skrzyżowania z DK nr 50 wraz z budową obwodnicy Góry Kalwarii na DK nr 79 i DK nr 50

Kod CPV:

74171900-8

Tytuł rysunku:

Waloryzacja przyrodnicza obszaru opracowania w granicach i sąsiedztwie obszaru chronionego Natura 2000 Dolina Środkowej Wisły

Nr arch.:

2004/057

Data:


12.2006

Skala:

1:13 616






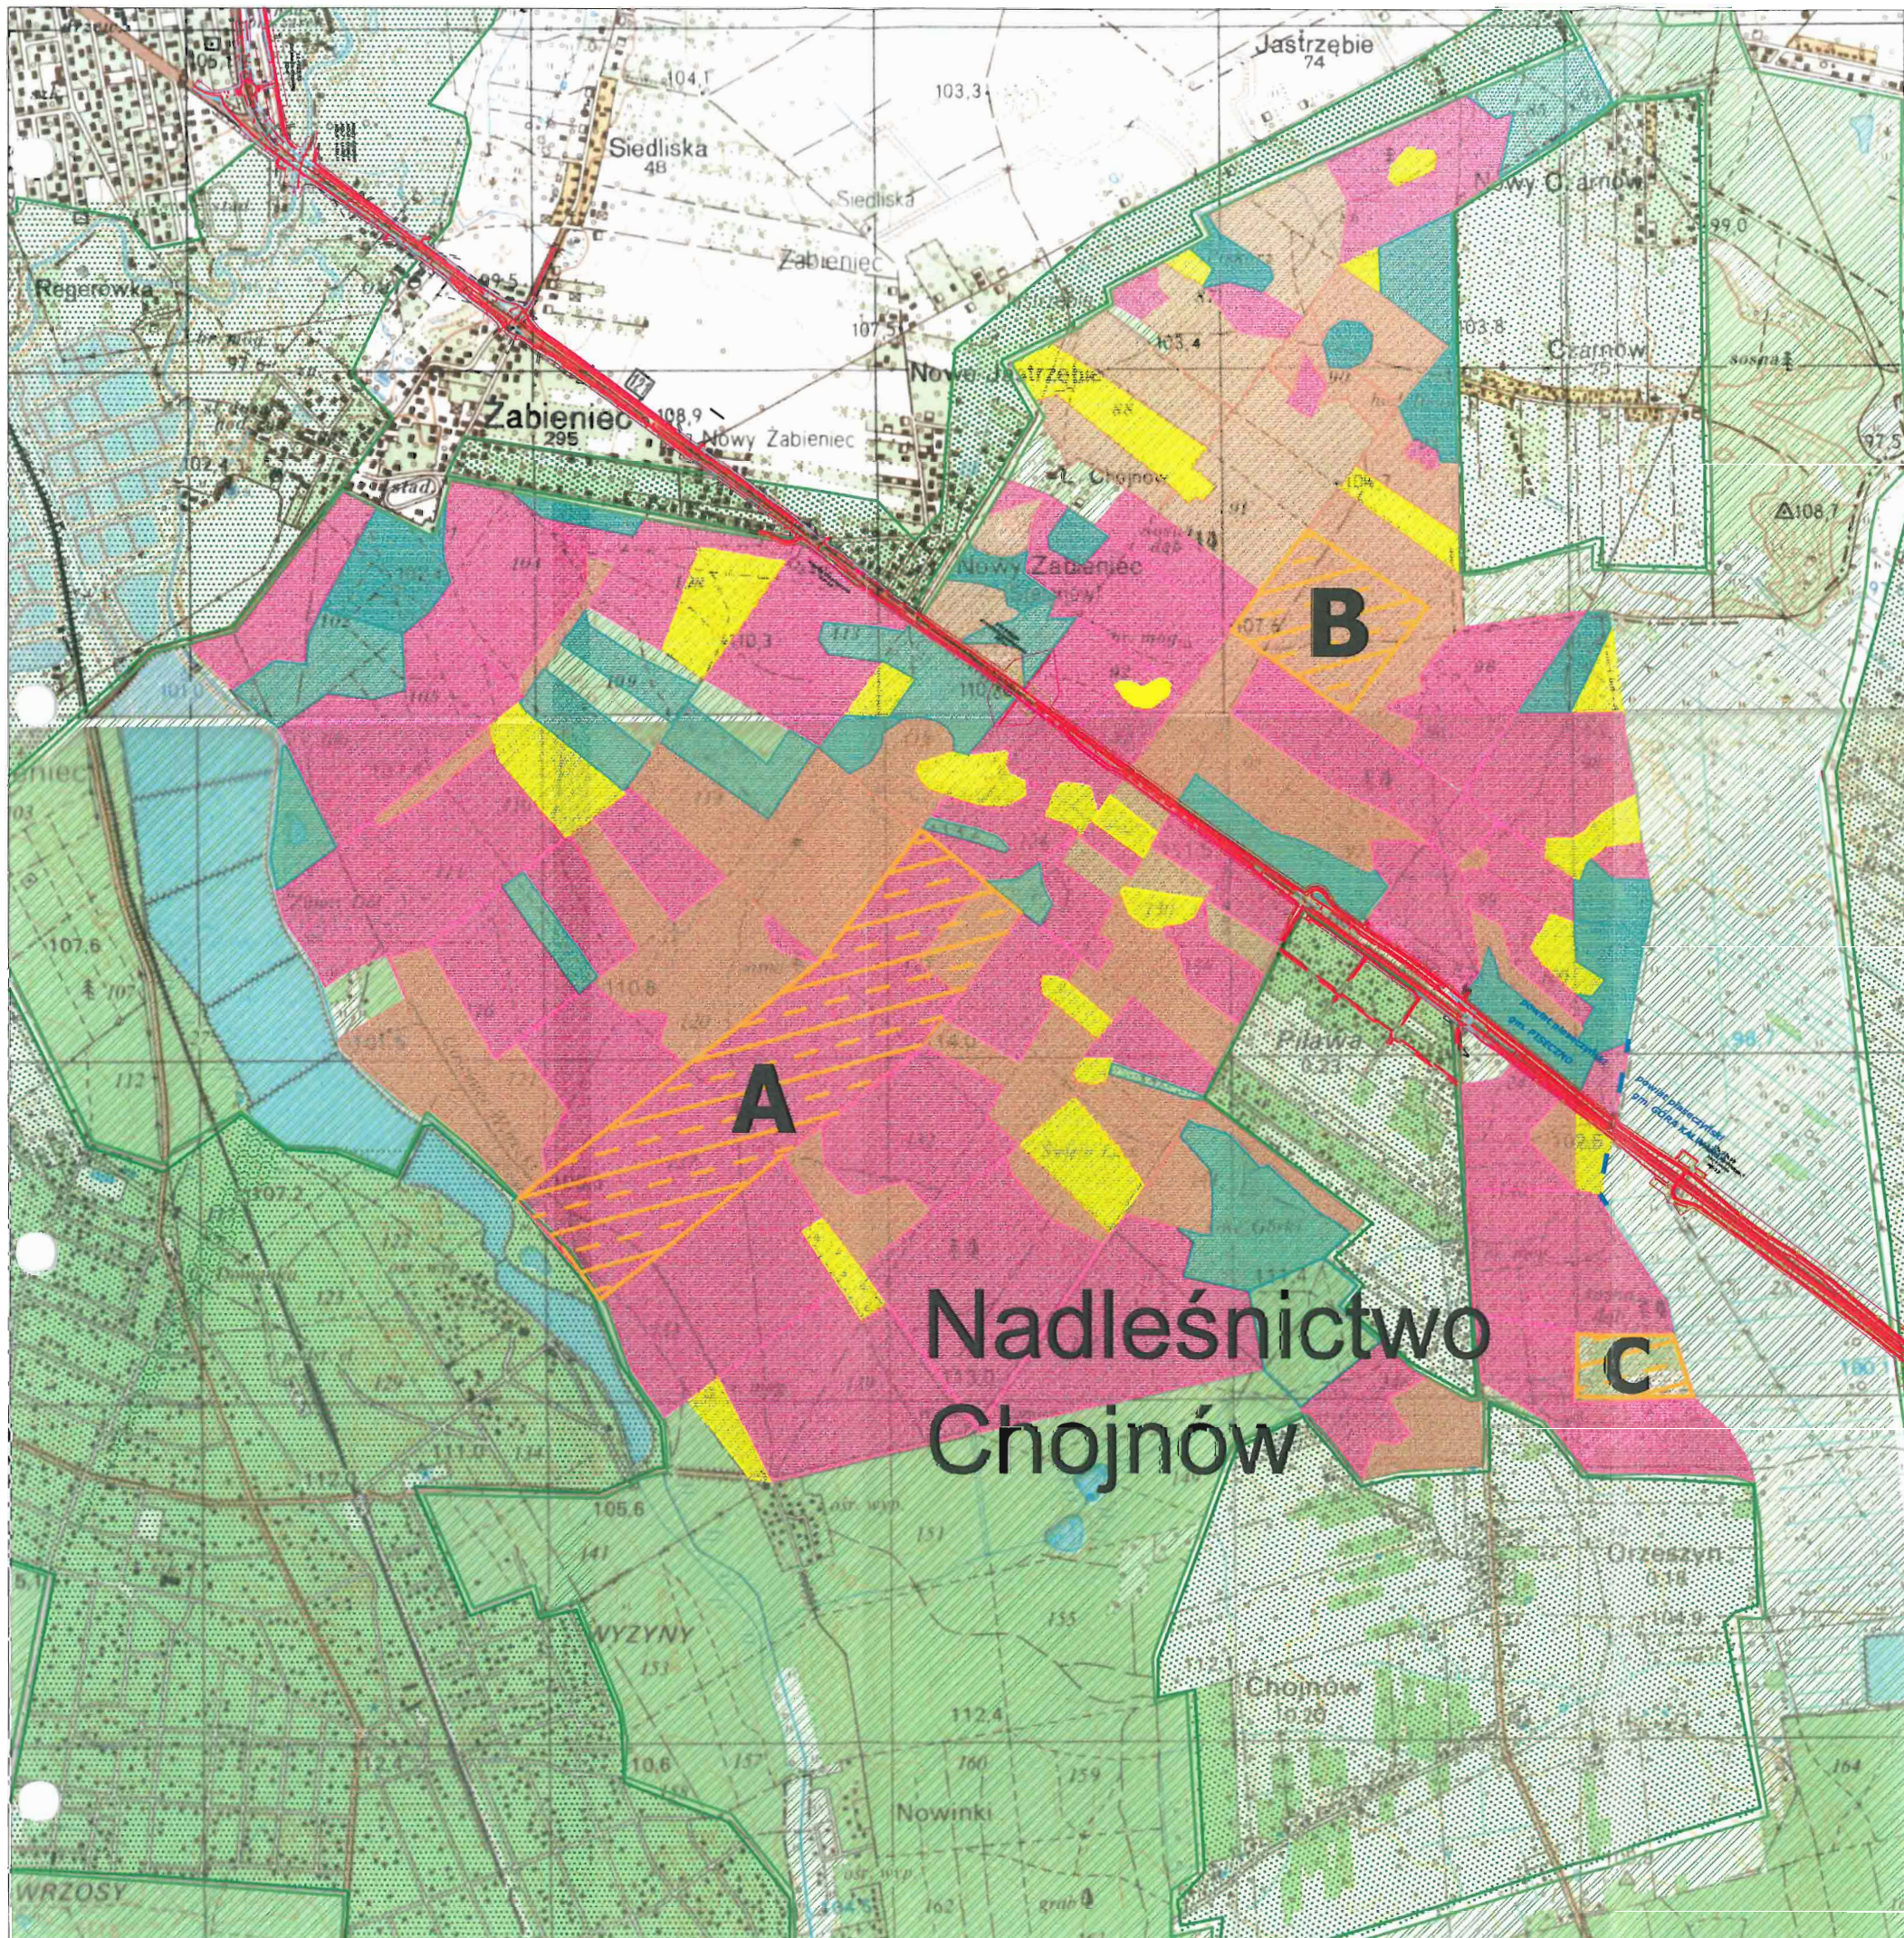

Nr rys:

3

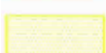

Legenda

Ocena zgodności składu drzewostanów z siedliskiem

-  Drzewostany o składzie zgodnym
-  Drzewostany o składzie częściowo zgodnym
-  Drzewostany o składzie niezgodnym obojętnie
-  Drzewostany o składzie niezgodnym negatywnie
-  **Rezerwy przyrody**
A - UROCZYSKO STEPHANA
B - CHOJNÓW
C - PILAWSKI GRĄD
-  Granice Chojnowskiego Parku Krajobrazowego
-  Granice Warszawskiego Obszaru Chronionego Krajobrazu




Nadleśnictwo Chojnów

Zamawiający:		 GENERALNA DYREKCJA DRÓG KRAJOWYCH I AUTOSTRAD Oddział w Warszawie ul. Mińska 25, 03-808 Warszawa	
Jednostka projektowa:		 Profil Sp. z o.o. 02-305 Warszawa, Aleje Jerozolimskie 144 tel: (+022) 823 63 88, 823 53 09, 823 63 67, fax: 823 69 05 www.profilsp.com.pl poczta@profilsp.com.pl	
Nr tomu:	Opracowanie	Raport o oddziaływaniu na środowisko	
Branża:	Objekt budowlany:	Rozbudowa drogi krajowej nr 79 na odcinku od skrzyżowania z ul. Energetyczną w Piasecznie do skrzyżowania z drogą krajową nr 50 w Górze Kalwarii wraz z budową obwodnicy Góry Kalwarii na DK nr 79 i DK nr 50	
Kod CPV:	Tytuł rysunku:	Chojnowski Park Krajobrazowy Nadleśnictwo Chojnów - opis drzewostanów	
Nr arch.:	Data:	Skala:	Nr rys. - arkusz:
2004/057	12.2006 r.	1:20 000	11

- A - Dąb szypułkowy
- obwód pnia 410m
- wysokość 24m
- B - Grusza pospolita
- obwód pnia 340 m
- wysokość 18m
- C - Dąb szypułkowy
- obwód pnia 440m
- wysokość 23m
- D - Dąb szypułkowy
- obwód pnia 365m
- wysokość 25m

Legenda

-  linie rozgraniczające
-  jezdnia projektowana
-  jezdnia istniejąca
-  droga dojazdowa
-  działki
-  krawężnik
-  zasięg korony

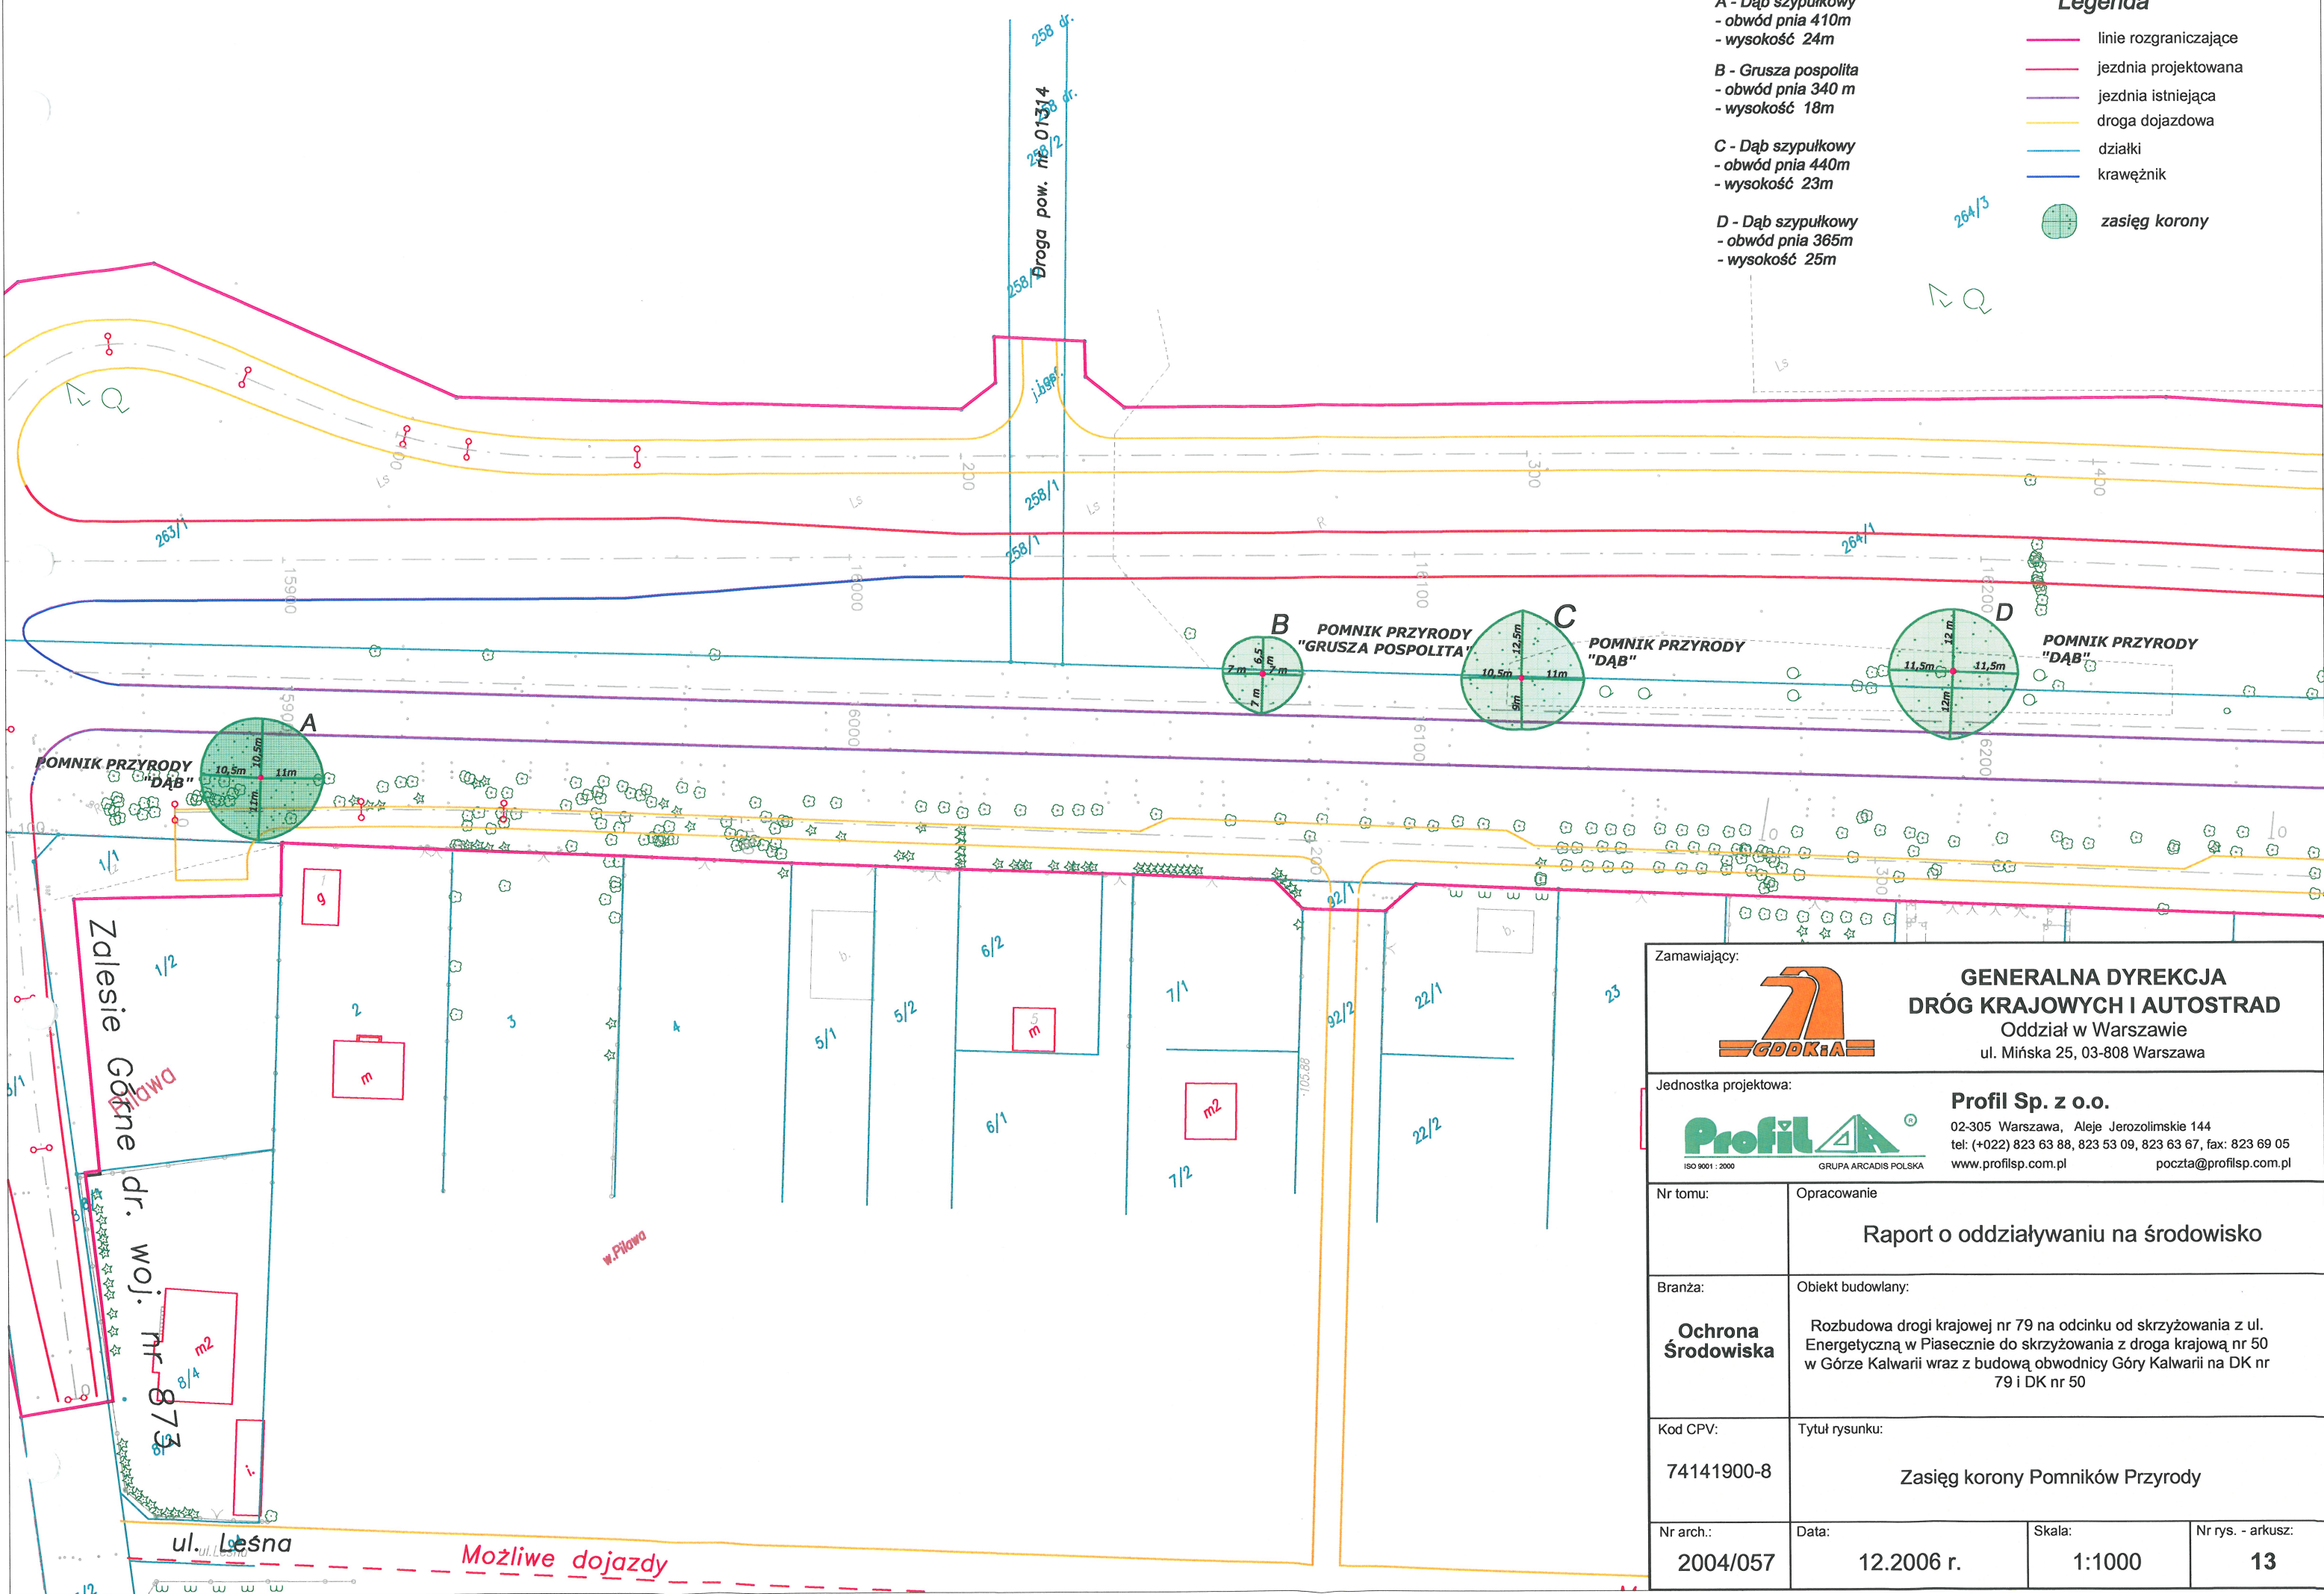

		GENERALNA DYREKCJA DRÓG KRAJOWYCH I AUTOSTRAD Oddział w Warszawie ul. Mińska 25, 03-808 Warszawa	
Zamawiający:		Profil Sp. z o.o. 02-305 Warszawa, Aleje Jerozolimskie 144 tel: (+022) 823 63 88, 823 53 09, 823 63 67, fax: 823 69 05 www.profilsp.com.pl poczta@profilsp.com.pl	
Jednostka projektowa:			
Nr tomu:	Raport o oddziaływaniu na środowisko		
Branża:	Ochrona Środowiska		
Obiekt budowlany:	Rozbudowa drogi krajowej nr 79 na odcinku od skrzyżowania z ul. Energetyczną w Piasecznie do skrzyżowania z droga krajową nr 50 w Górze Kalwarii wraz z budową obwodnicy Góry Kalwarii na DK nr 79 i DK nr 50		
Kod CPV:	Tytuł rysunku:		
74141900-8	Zasięg korony Pomników Przyrody		
Nr arch.:	Data:	Skala:	Nr rys. - arkusz:
2004/057	12.2006 r.	1:1000	13