
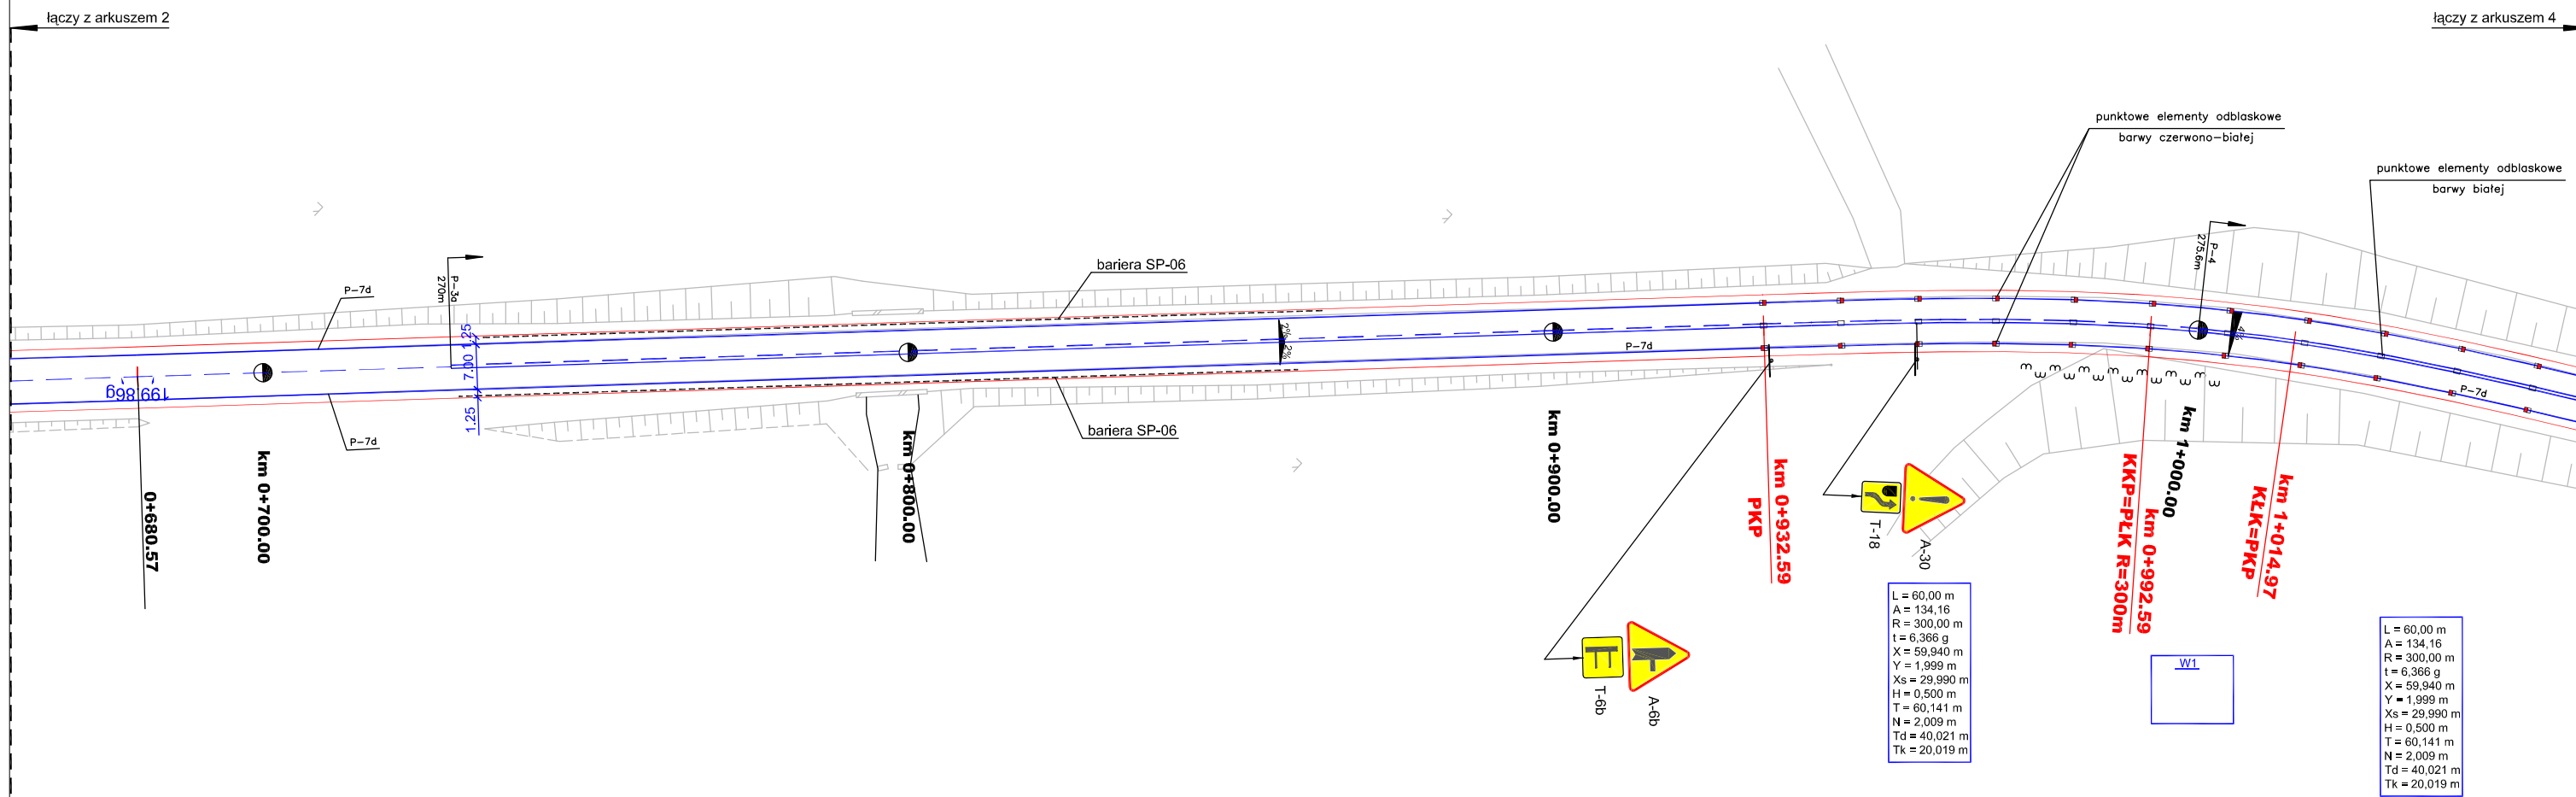


łączy z arkuszem 2

Ark 1


CENTRALNE BIURO PROJEKTOWO-BADAWCZE BUDOWNICTWA KOLEJOWEGO Sp. z o.o.

	NAZWA OBIEKTU Projekt przebudowy drogi wojewódzkiej nr 579 na odcinku Kazuń - Błonie od km 0+000 do km 29+414						
	NAZWA RYSUNKU STAŁA ORGANIZACJA RUCHU						
Projektant	inż. A. Lagrzycki ONB1f-907/8/70	Data	03.2004r.	Nr umowy	242/W/Dd/2003	Nr obiektu	Skala
Sprawdzający	mgr inż. Tomasz Gawryluk CBP-UPR/190/227/89	Data	03.2004r.	Nr rysunku/kod	1	Pow.rys.(m2)	1:1000




Ark 3

CENTRALNE BIURO PROJEKTOWO-BADAWCZE BUDOWNICTWA KOLEJOWEGO Sp. z o.o.

	NAZWA OBIEKTU Projekt przebudowy drogi wojewódzkiej nr 579 na odcinku Kazuń - Błonie od km 0+000 do km 29+414					
	NAZWA RYSUNKU STAŁA ORGANIZACJA RUCHU					
Projektant	inż. A. Lagrzycki ONB1f-907/8/70	Podpis	03.2004r.	Nr umowy	Nr obiektu	Skala
			03.2004r.	242/N/Dd/2003		1:1000
Sprawdzający	mgr inż. Tomasz Gawryluk CBP-UPR/190/227/89		03.2004r.	Nr rysunku/kod	Pow.rys.(m2)	
				1		

łączy z arkuszem 3

łączy z arkuszem 5

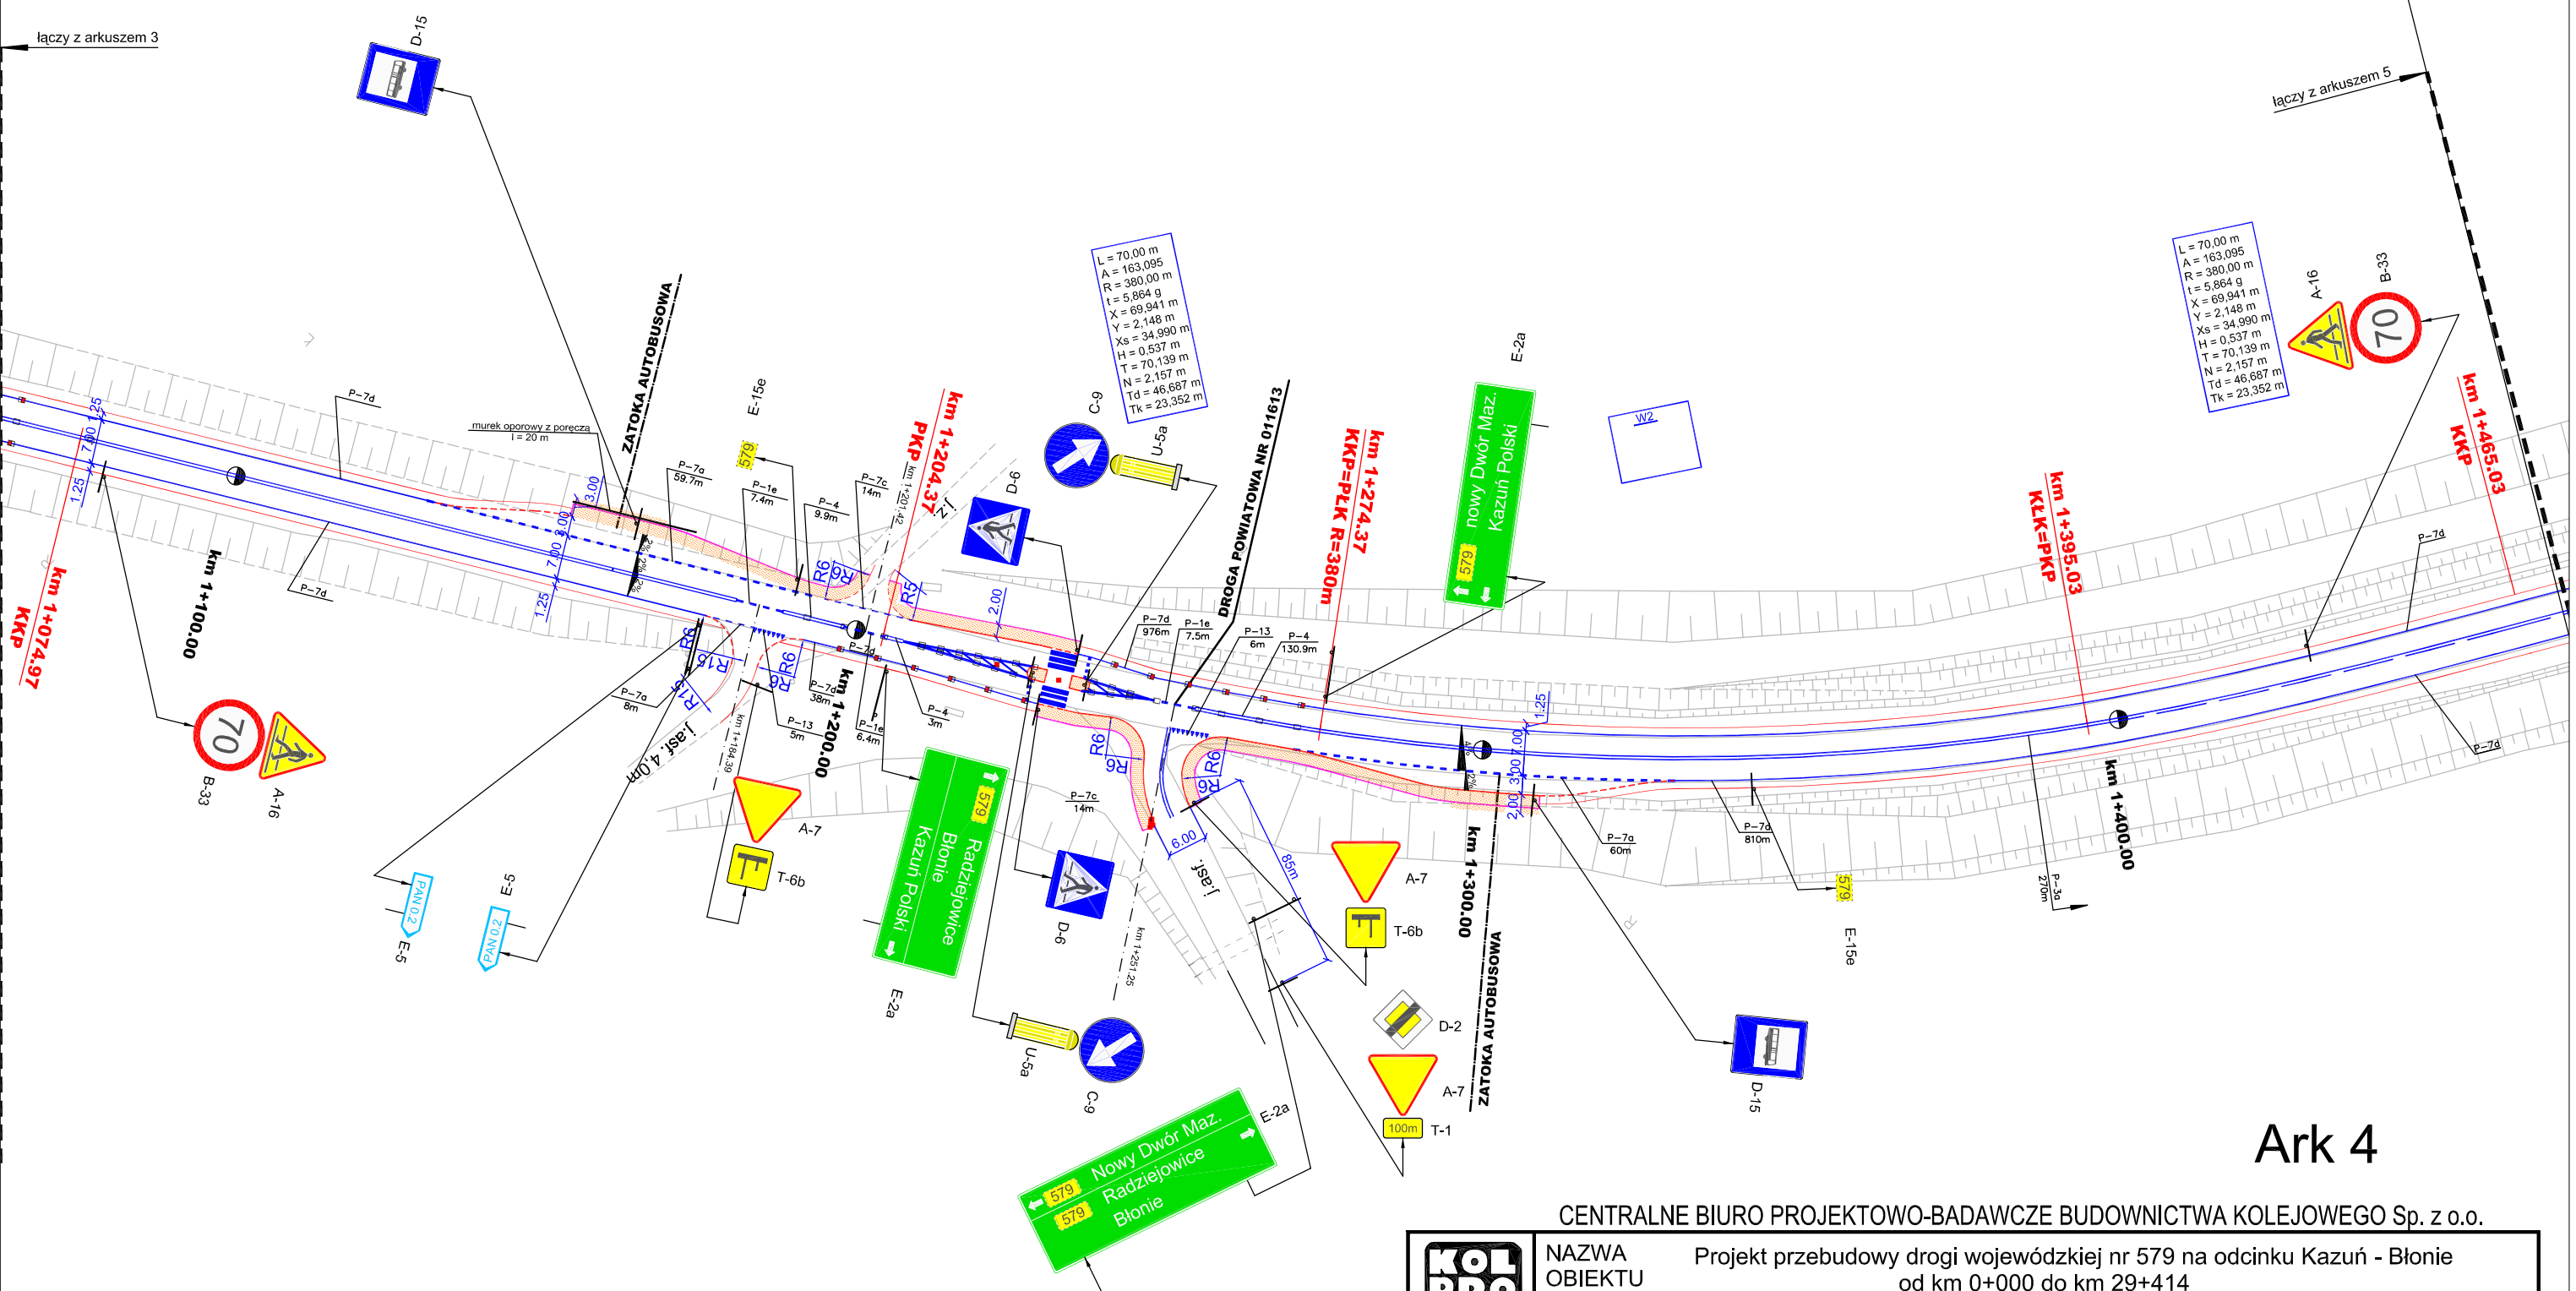


Ark 4

CENTRALNE BIURO PROJEKTOWO-BADAWCZE BUDOWNICTWA KOLEJOWEGO Sp. z o.o.

	NAZWA OBIEKTU	Projekt przebudowy drogi wojewódzkiej nr 579 na odcinku Kazuń - Błonie od km 0+000 do km 29+414				
	NAZWA RYSUNKU	STAŁA ORGANIZACJA RUCHU				
Projektant	inż. A. Lagrzycki ONB1f-907/8/70	Podpis	03.2004r.	Nr umowy	Nr obiektu	Skala
Nazwisko			03.2004r.	242/W/Dd/2003		
Sprawdzający	mgr inż. Tomasz Gawryluk CBP-UPR/190/227/89		03.2004r.	Nr rysunku/kod	Pow.rys.(m2)	1:1000
				1		

E:\579\PLYTA\NOWE\PIECZATKA_UM1.jpg

łączy z arkuszem 6

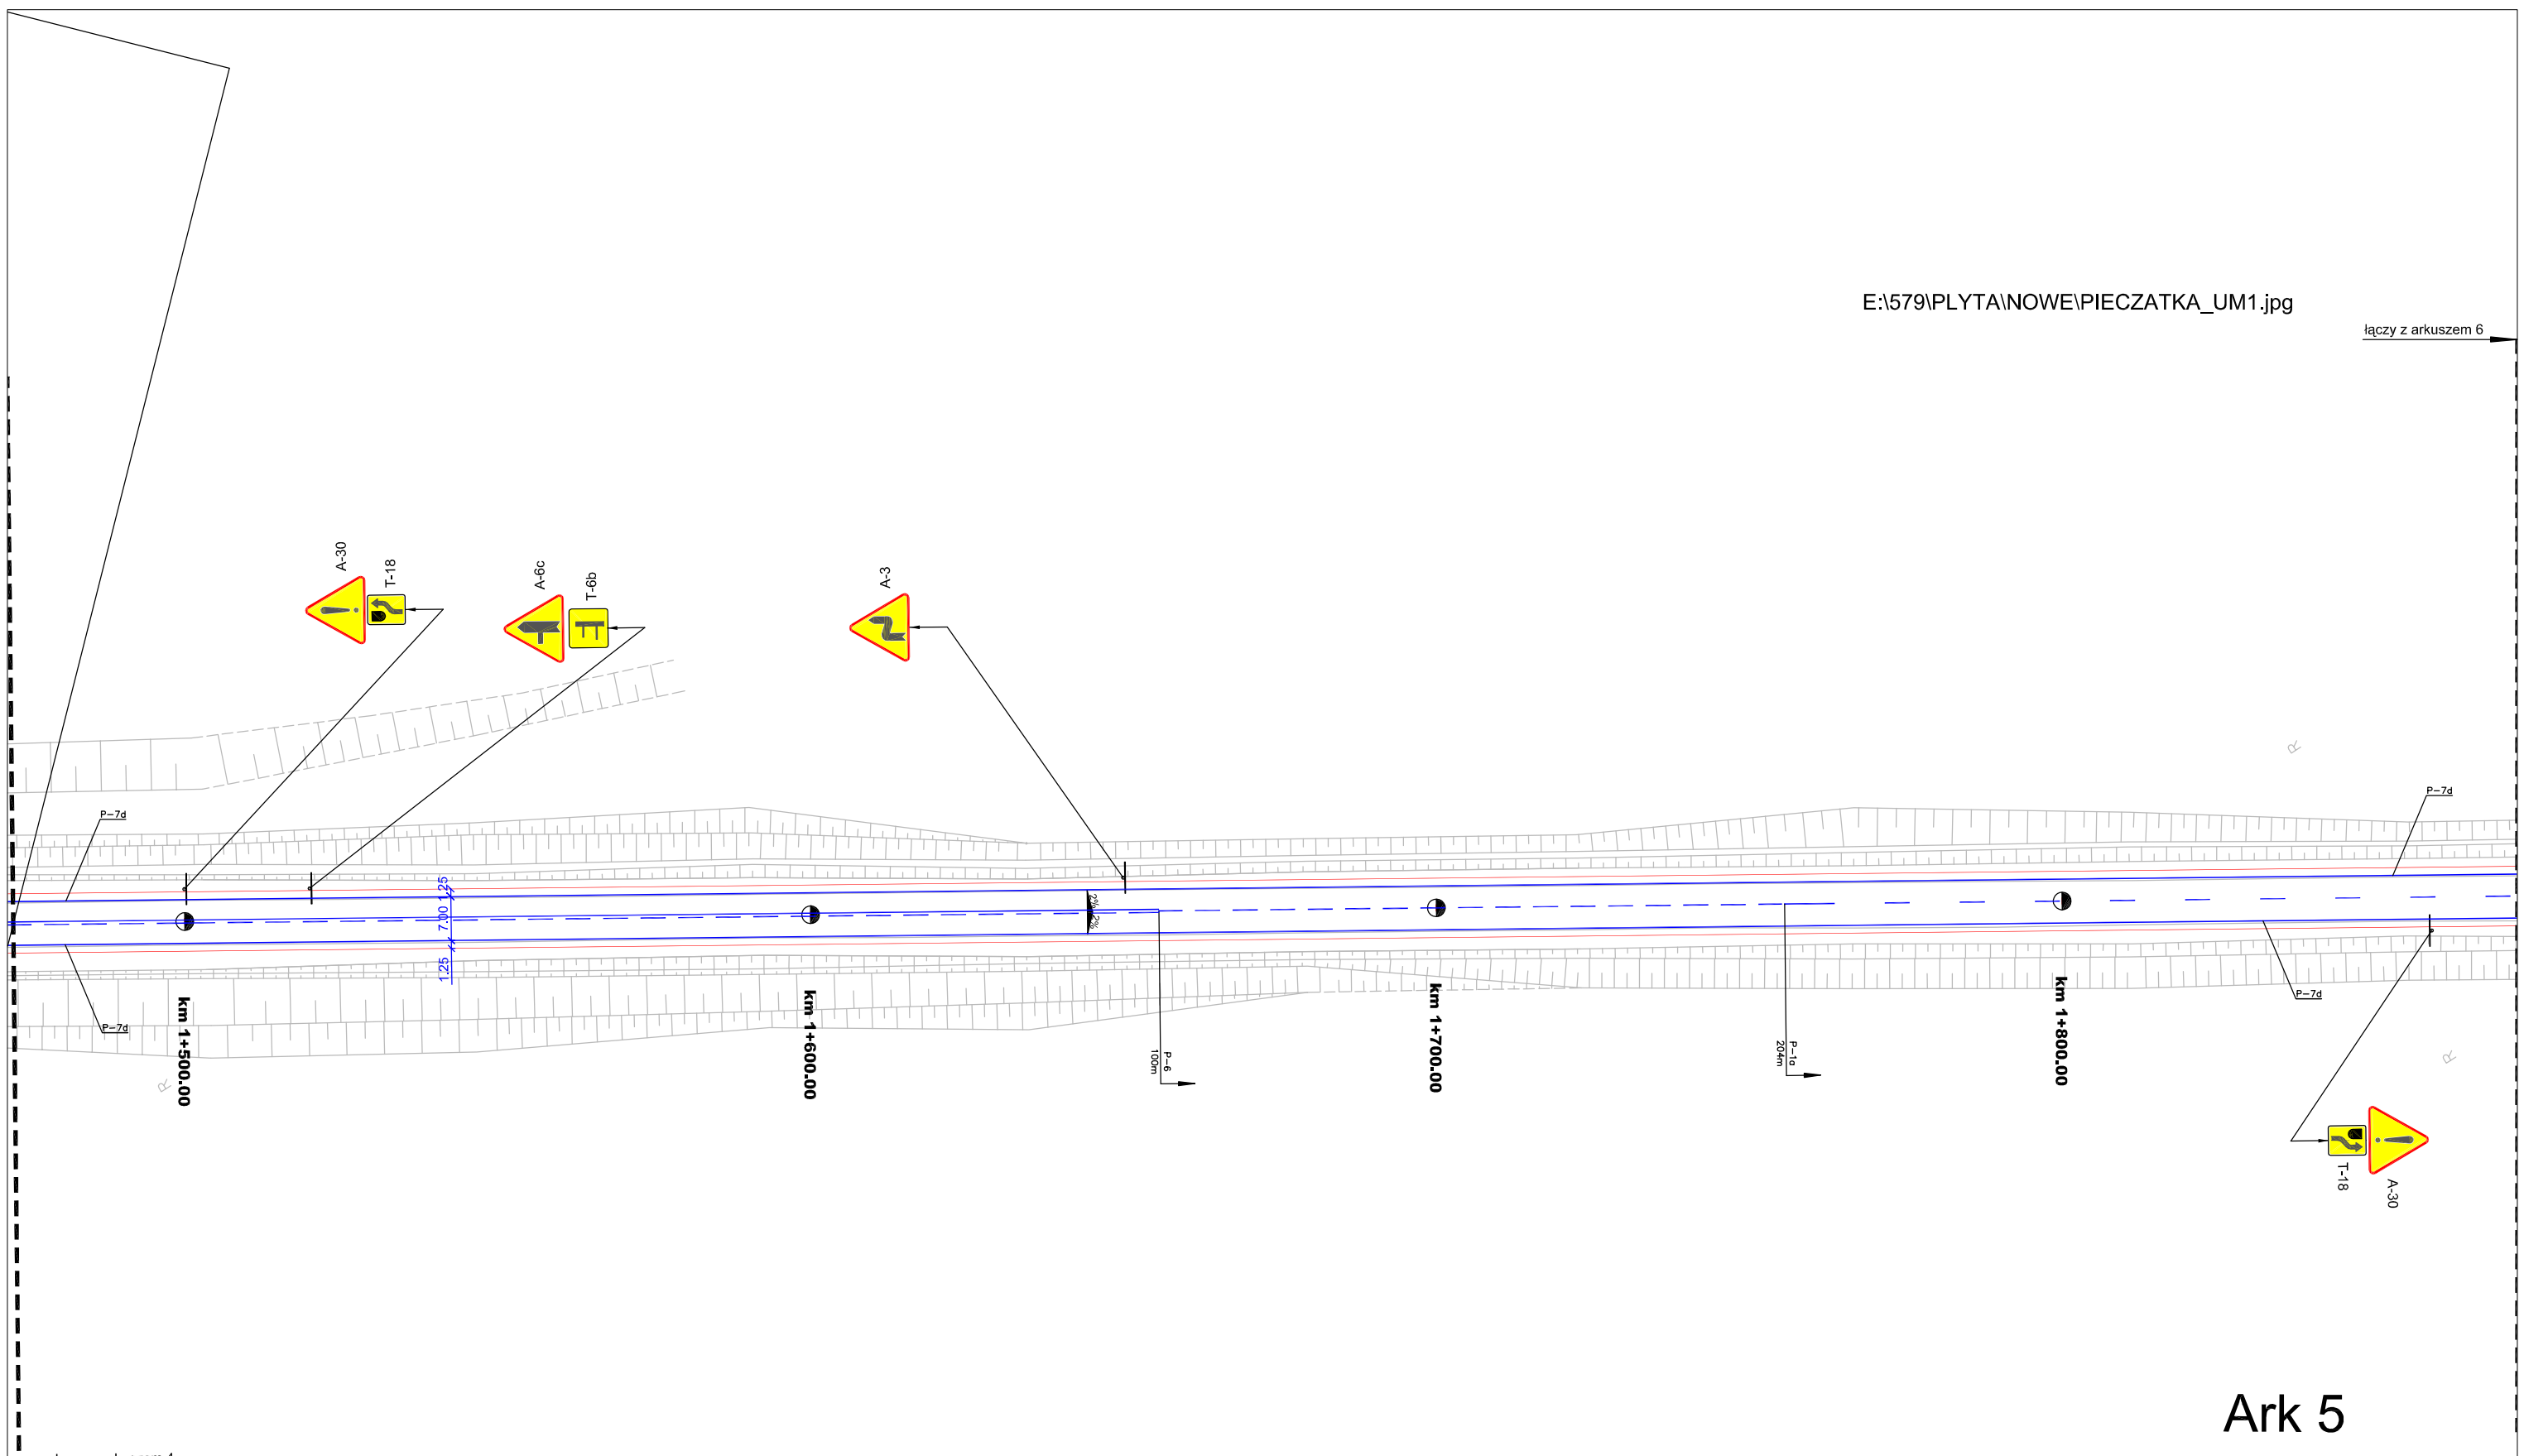


Ark 5


CENTRALNE BIURO PROJEKTOWO-BADAWCZE BUDOWNICTWA KOLEJOWEGO Sp. z o.o.

KOL PROJEKT	NAZWA OBIEKTU	Projekt przebudowy drogi wojewódzkiej nr 579 na odcinku Kazuń - Błonie od km 0+000 do km 29+414				
	NAZWA RYSUNKU	STAŁA ORGANIZACJA RUCHU				
Projektant	inż. A. Lagrzycki ONB1f-907/8/70	Podpis	Data	Nr umowy	Nr obiektu	Skala
Sprawdzający	mgr inż. Tomasz Gawryluk CBP-UJR/190/227/89		Data	03.2004r.	242/W/Dd/2003	
			03.2004r.	Nr rysunku/kod	Pow.rys.(m2)	
			03.2004r.	1		

łączy z arkuszem 4

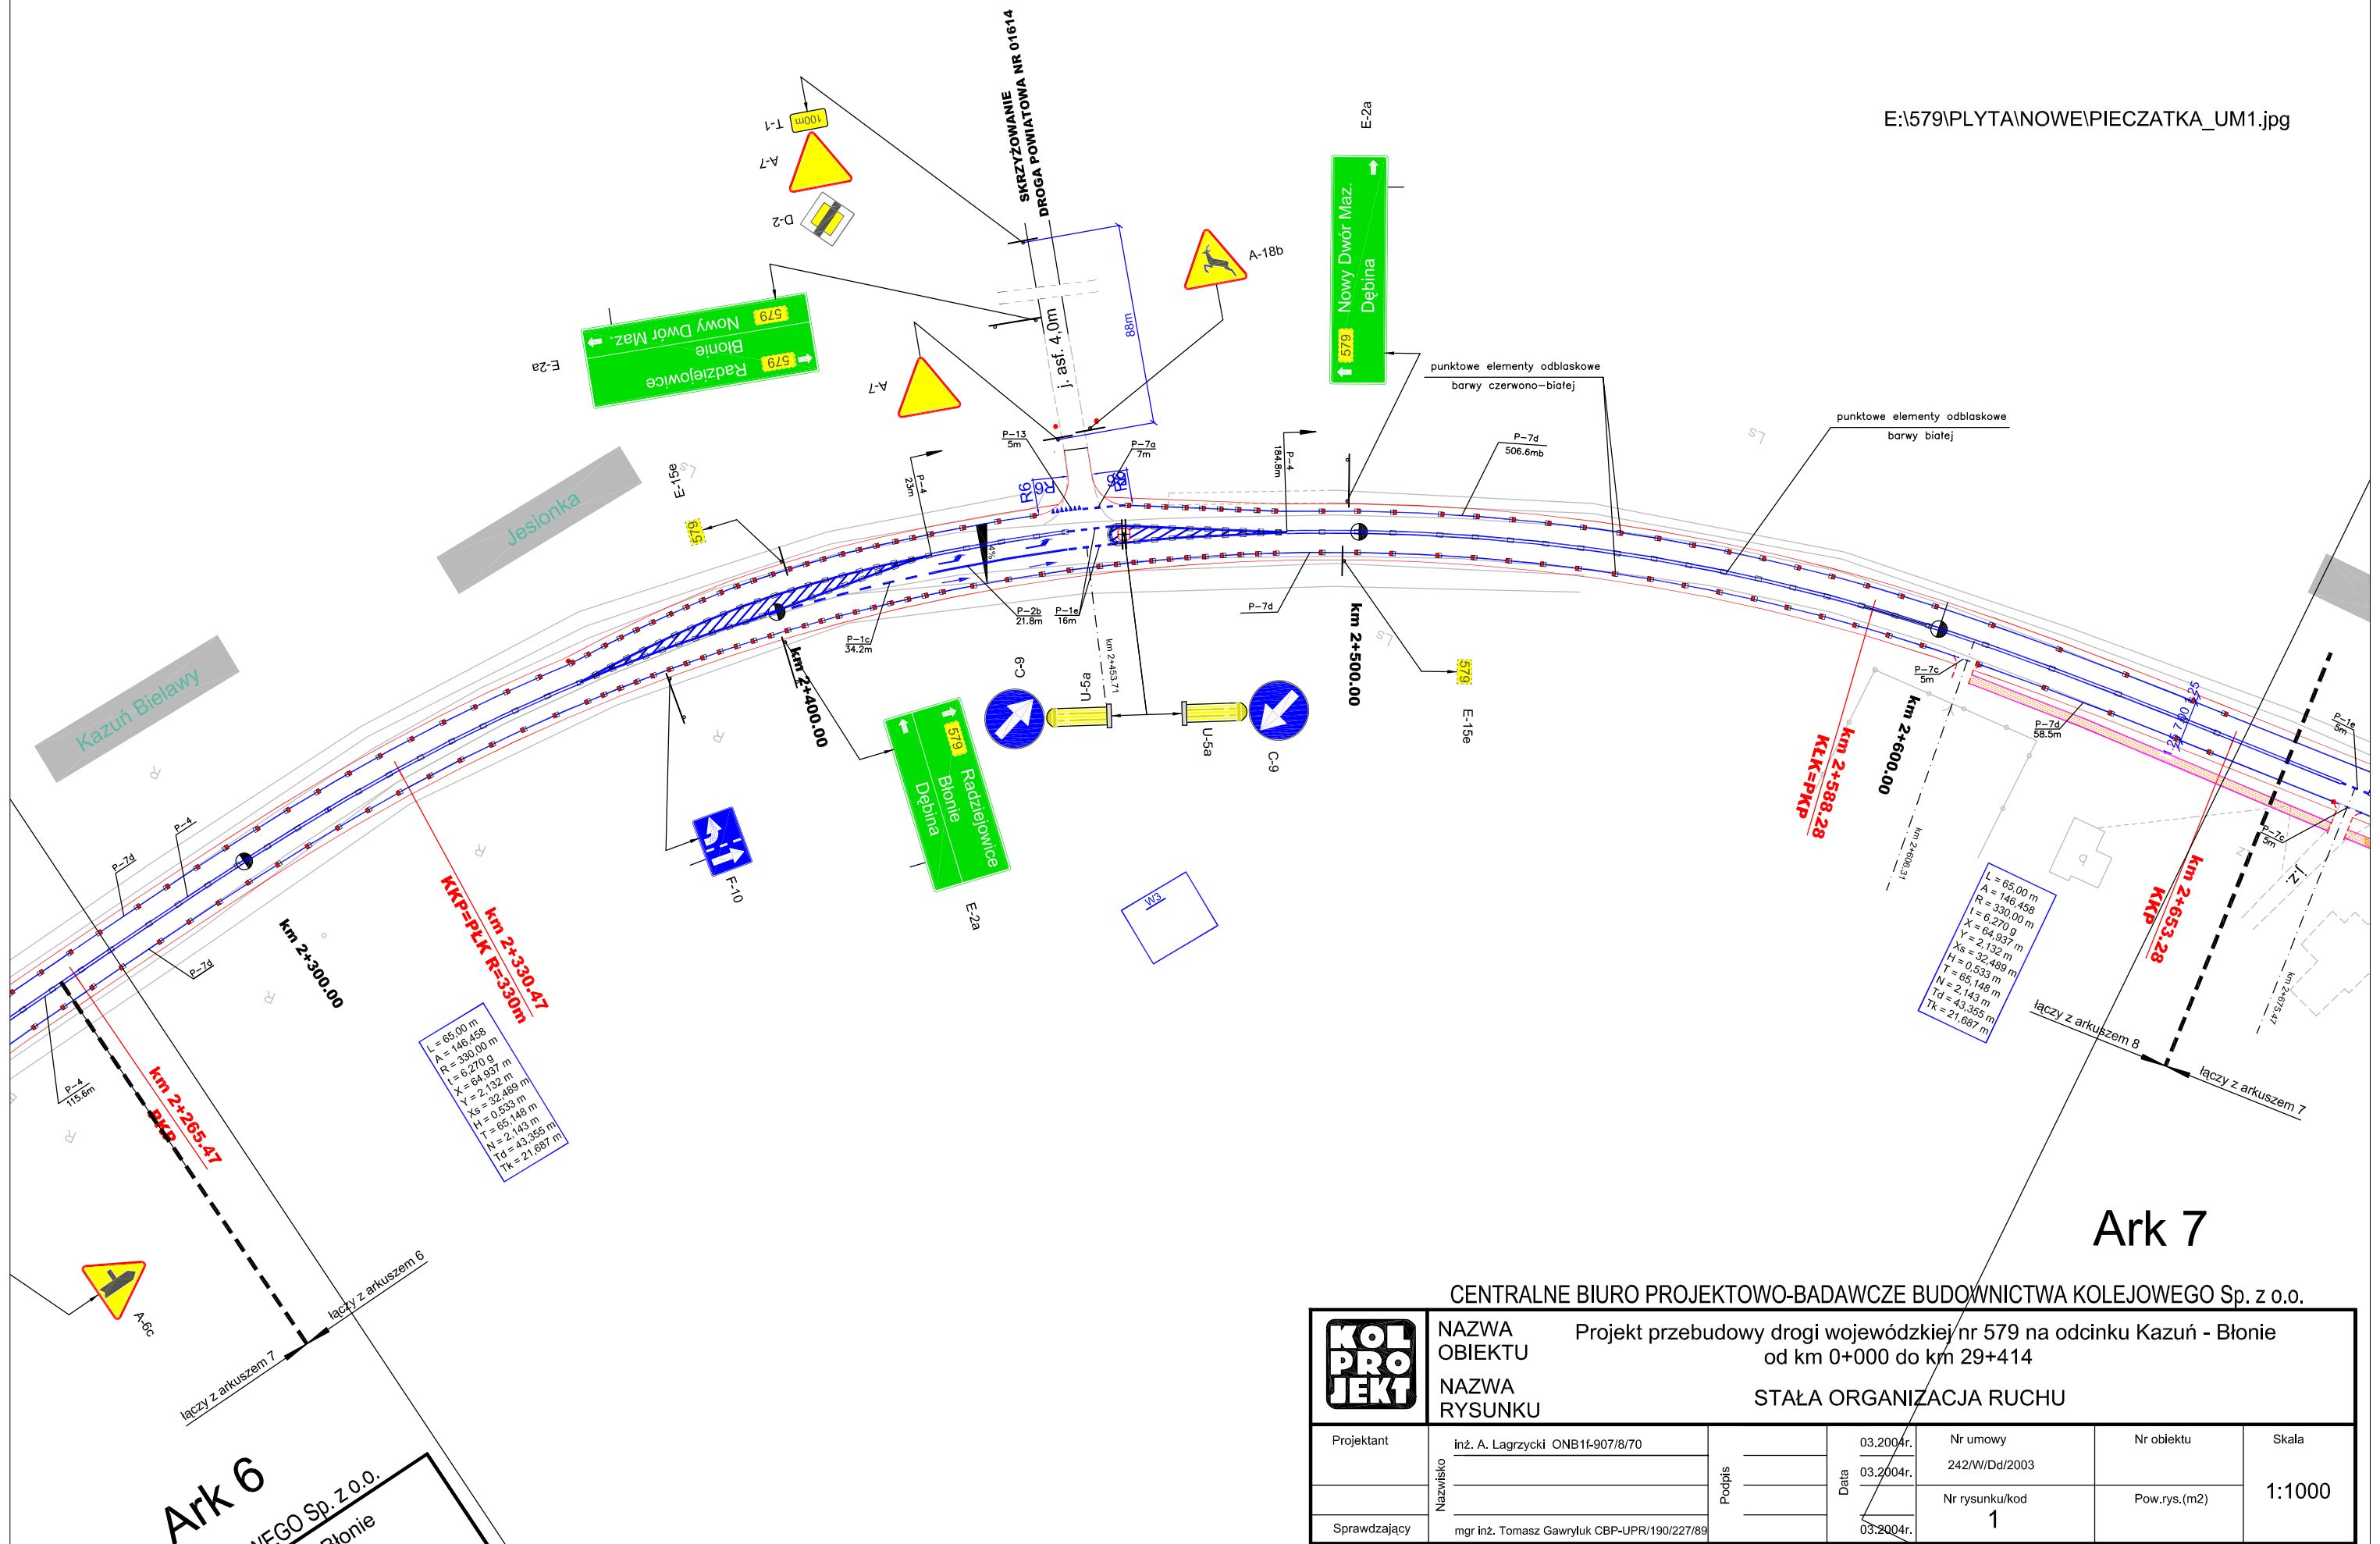


CENTRALNE BIURO PROJEKTOWO-BADAWCZE BUDOWNICTWA KOLEJOWEGO Sp. z o.o.

	NAZWA OBIEKTU Projekt przebudowy drogi wojewódzkiej nr 579 na odcinku Kazur - Błonie od km 0+000 do km 29+414							
	NAZWA RYSUNKU STAŁA ORGANIZACJA RUCHU							
Projektant	inż. A. Lagrzycki ONB1f-907/8/70	Podpis		03.2004r.	Nr umowy		Nr obiektu	Skala
				03.2004r.	242/W/Dd/2003			1:1000
Sprawdzający	mgr inż. Tomasz Gawryluk CBP-UPR/190/227/89			03.2004r.	Nr rysunku/kod		Pow.rys.(m2)	
					1			

Ark 6


OWEGO Sp. z o.o.
Błonie


E:\579\PLYTA\NOWE\PIECZATKA_UM1.jpg

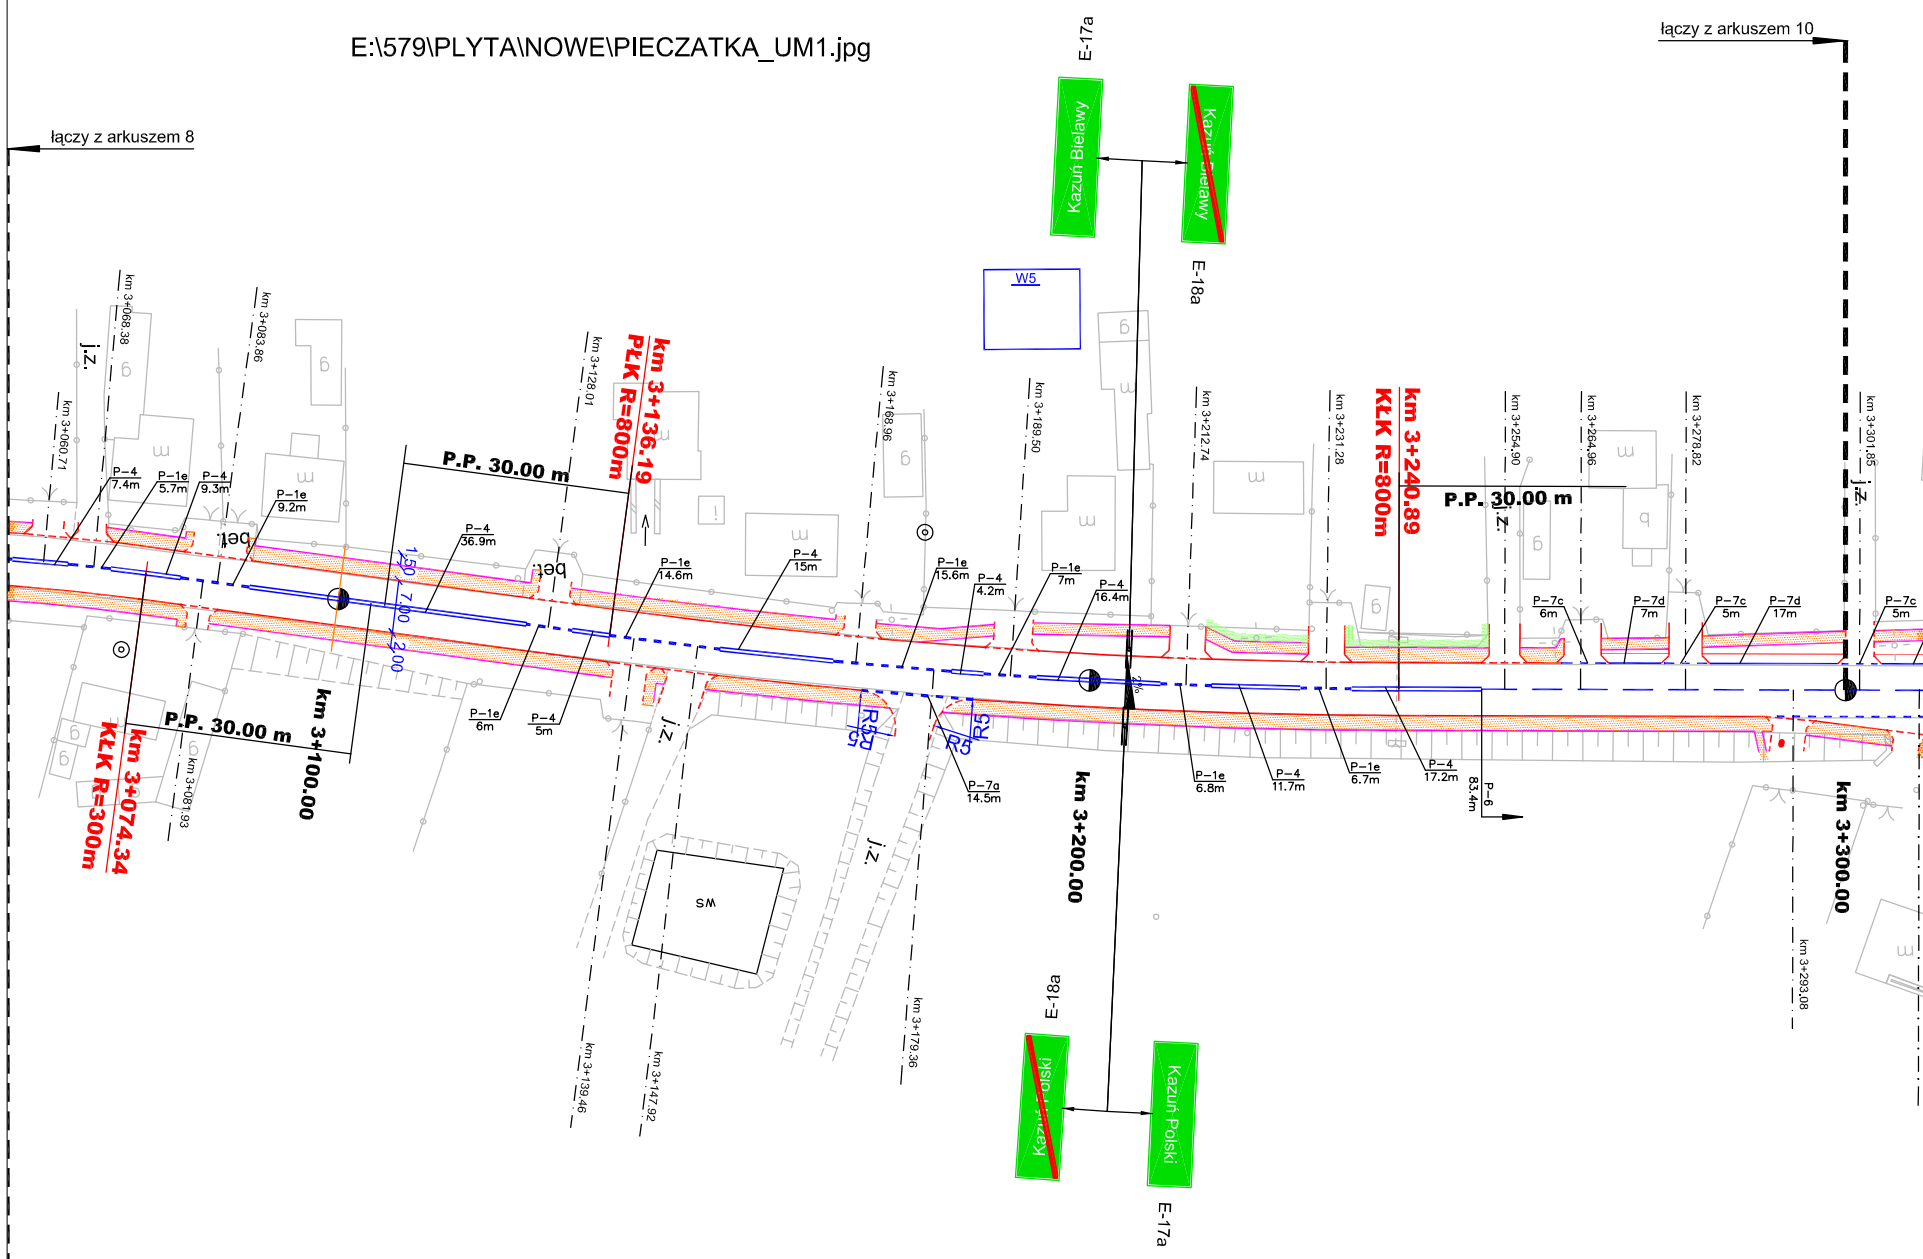

Ark 9

CENTRALNE BIURO PROJEKTOWO-BADAWCZE BUDOWNICTWA KOLEJOWEGO Sp. z o.o.

	NAZWA OBIEKTU	Projekt przebudowy drogi wojewódzkiej nr 579 na odcinku Kazuń - Błonie od km 0+000 do km 29+414			
	NAZWA RYSUNKU	STAŁA ORGANIZACJA RUCHU			
Projektant	inż. A. Lagrzycki ONB1f-907/8/70	03.2004r.	Nr umowy	Nr obiektu	Skala
Sprawdzający	mgr inż. Tomasz Gawryluk CBP-UPR/190/227/89	Podpis	03.2004r.	242/W/Dd/2003	Pow.rys.(m2)
			03.2004r.	Nr rysunku/kod	
			03.2004r.		1:1000

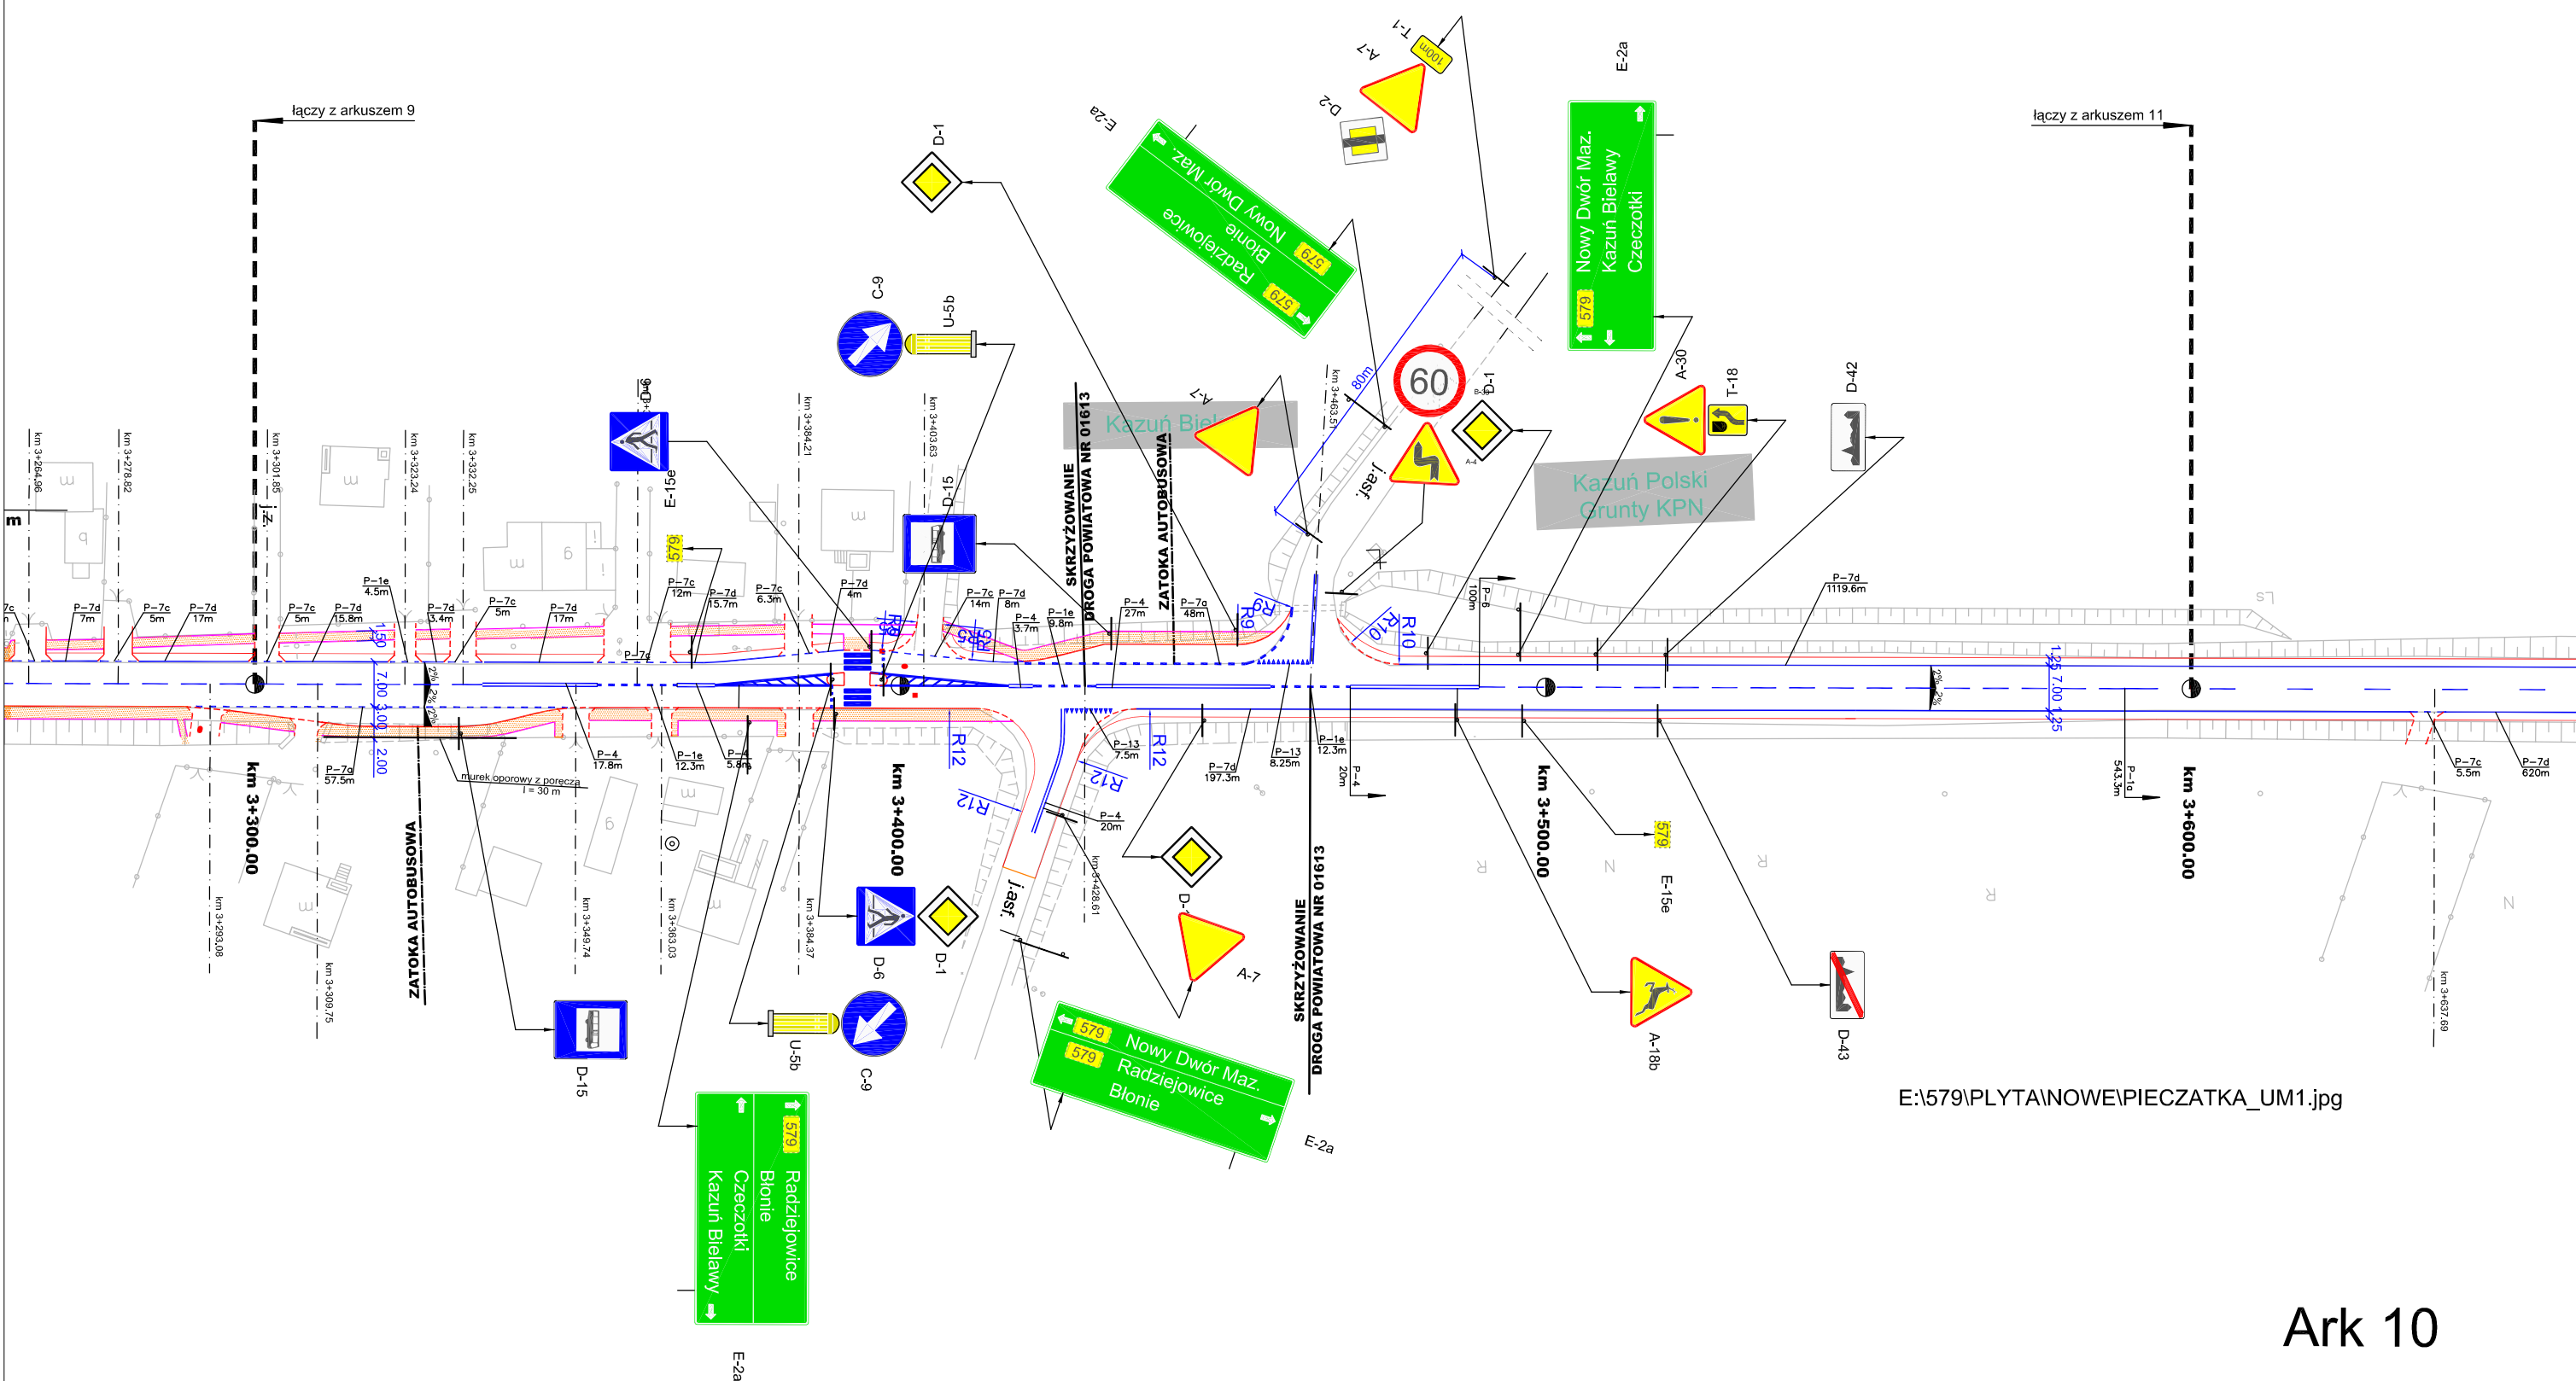

E:\579\PLYTAINOWE\PIECZATKA_UM1.jpg

Ark 10

CENTRALNE BIURO PROJEKTOWO-BADAWCZE BUDOWNICTWA KOLEJOWEGO Sp. z o.o.


	NAZWA OBIEKTU Projekt przebudowy drogi wojewódzkiej nr 579 na odcinku Kazuń - Błonie od km 0+000 do km 29+414					
	NAZWA RYSUNKU STAŁA ORGANIZACJA RUCHU					
Projektant	inż. A. Lagrzycki ONB1f-907/8/70	Podpis	03.2004r.	Nr umowy	Nr obiektu	Skala
			03.2004r.	242/W/Dd/2003		
Sprawdzający	mgr inż. Tomasz Gawryluk CBP-UPR/190/227/89		03.2004r.	Nr rysunku/kod	Pow.rys.(m2)	1:1000
				1		



E:\579\PLYTA\NOWE\PIECZATKA_UM1.jpg


Ark 11

CENTRALNE BIURO PROJEKTOWO-BADAWCZE BUDOWNICTWA KOLEJOWEGO Sp. z o.o.

	NAZWA OBIEKTU Projekt przebudowy drogi wojewódzkiej nr 579 na odcinku Kazuń - Błonie od km 0+000 do km 29+414					
	NAZWA RYSUNKU STAŁA ORGANIZACJA RUCHU					
Projektant	inż. A. Lagrzycki ONB1f-907/8/70	Podpis	Data	Nr umowy	Nr obiektu	Skala
				03.2004r.	242/W/Dd/2003	
Sprawdzający	mgr inż. Tomasz Gawryluk CBP-UPR/190/227/89		03.2004r.	Nr rysunku/kod	Pow.rys.(m2)	1:1000
				1		

łączy z arkuszem 11

łączy z arkuszem 13 łączy z arkuszem 12

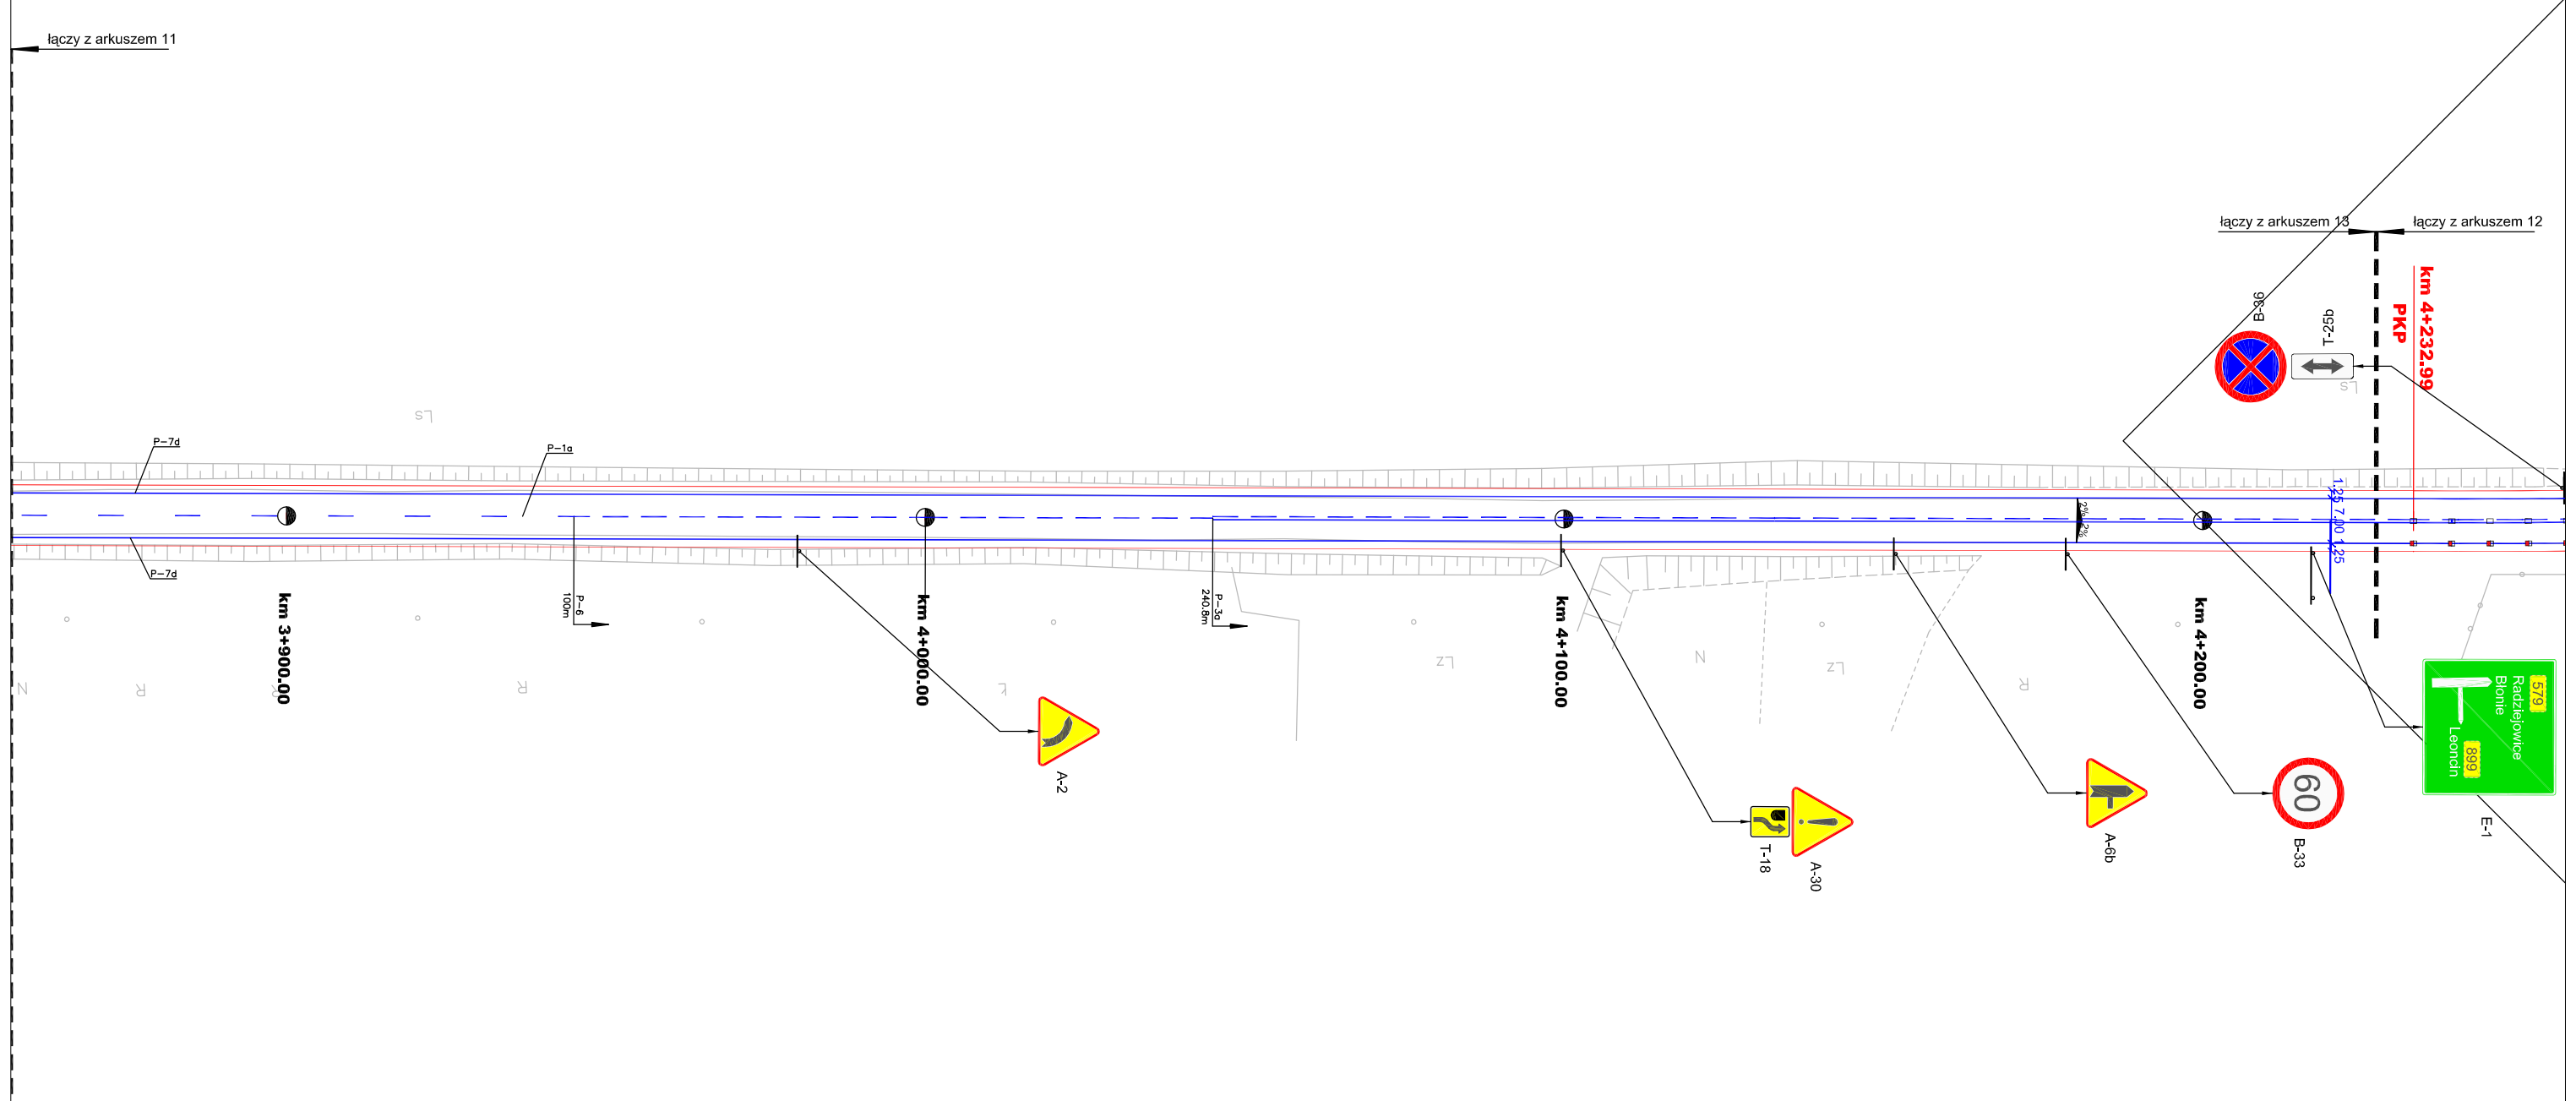


Ark 12

CENTRALNE BIURO PROJEKTOWO-BADAWCZE BUDOWNICTWA KOLEJOWEGO Sp. z o.o.

	NAZWA OBIEKTU Projekt przebudowy drogi wojewódzkiej nr 579 na odcinku Kazuń - Błonie od km 0+000 do km 29+414					
	NAZWA RYSUNKU STAŁA ORGANIZACJA RUCHU					
Projektant	inż. A. Lagrzycki ONB1f-907/8/70		03.2004r.	Nr umowy 242/W/Dd/2003	Nr obiektu	Skala
			03.2004r.			
Sprawdzający	mgr inż. Tomasz Gawryluk CBP-UPR/190/227/89		03.2004r.	Nr rysunku/kod 1	Pow.rys.(m2)	1:1000

E: \579\PLYTA\NOWE\PIECZATKA_UM1.jpg

łączy z arkuszem 14

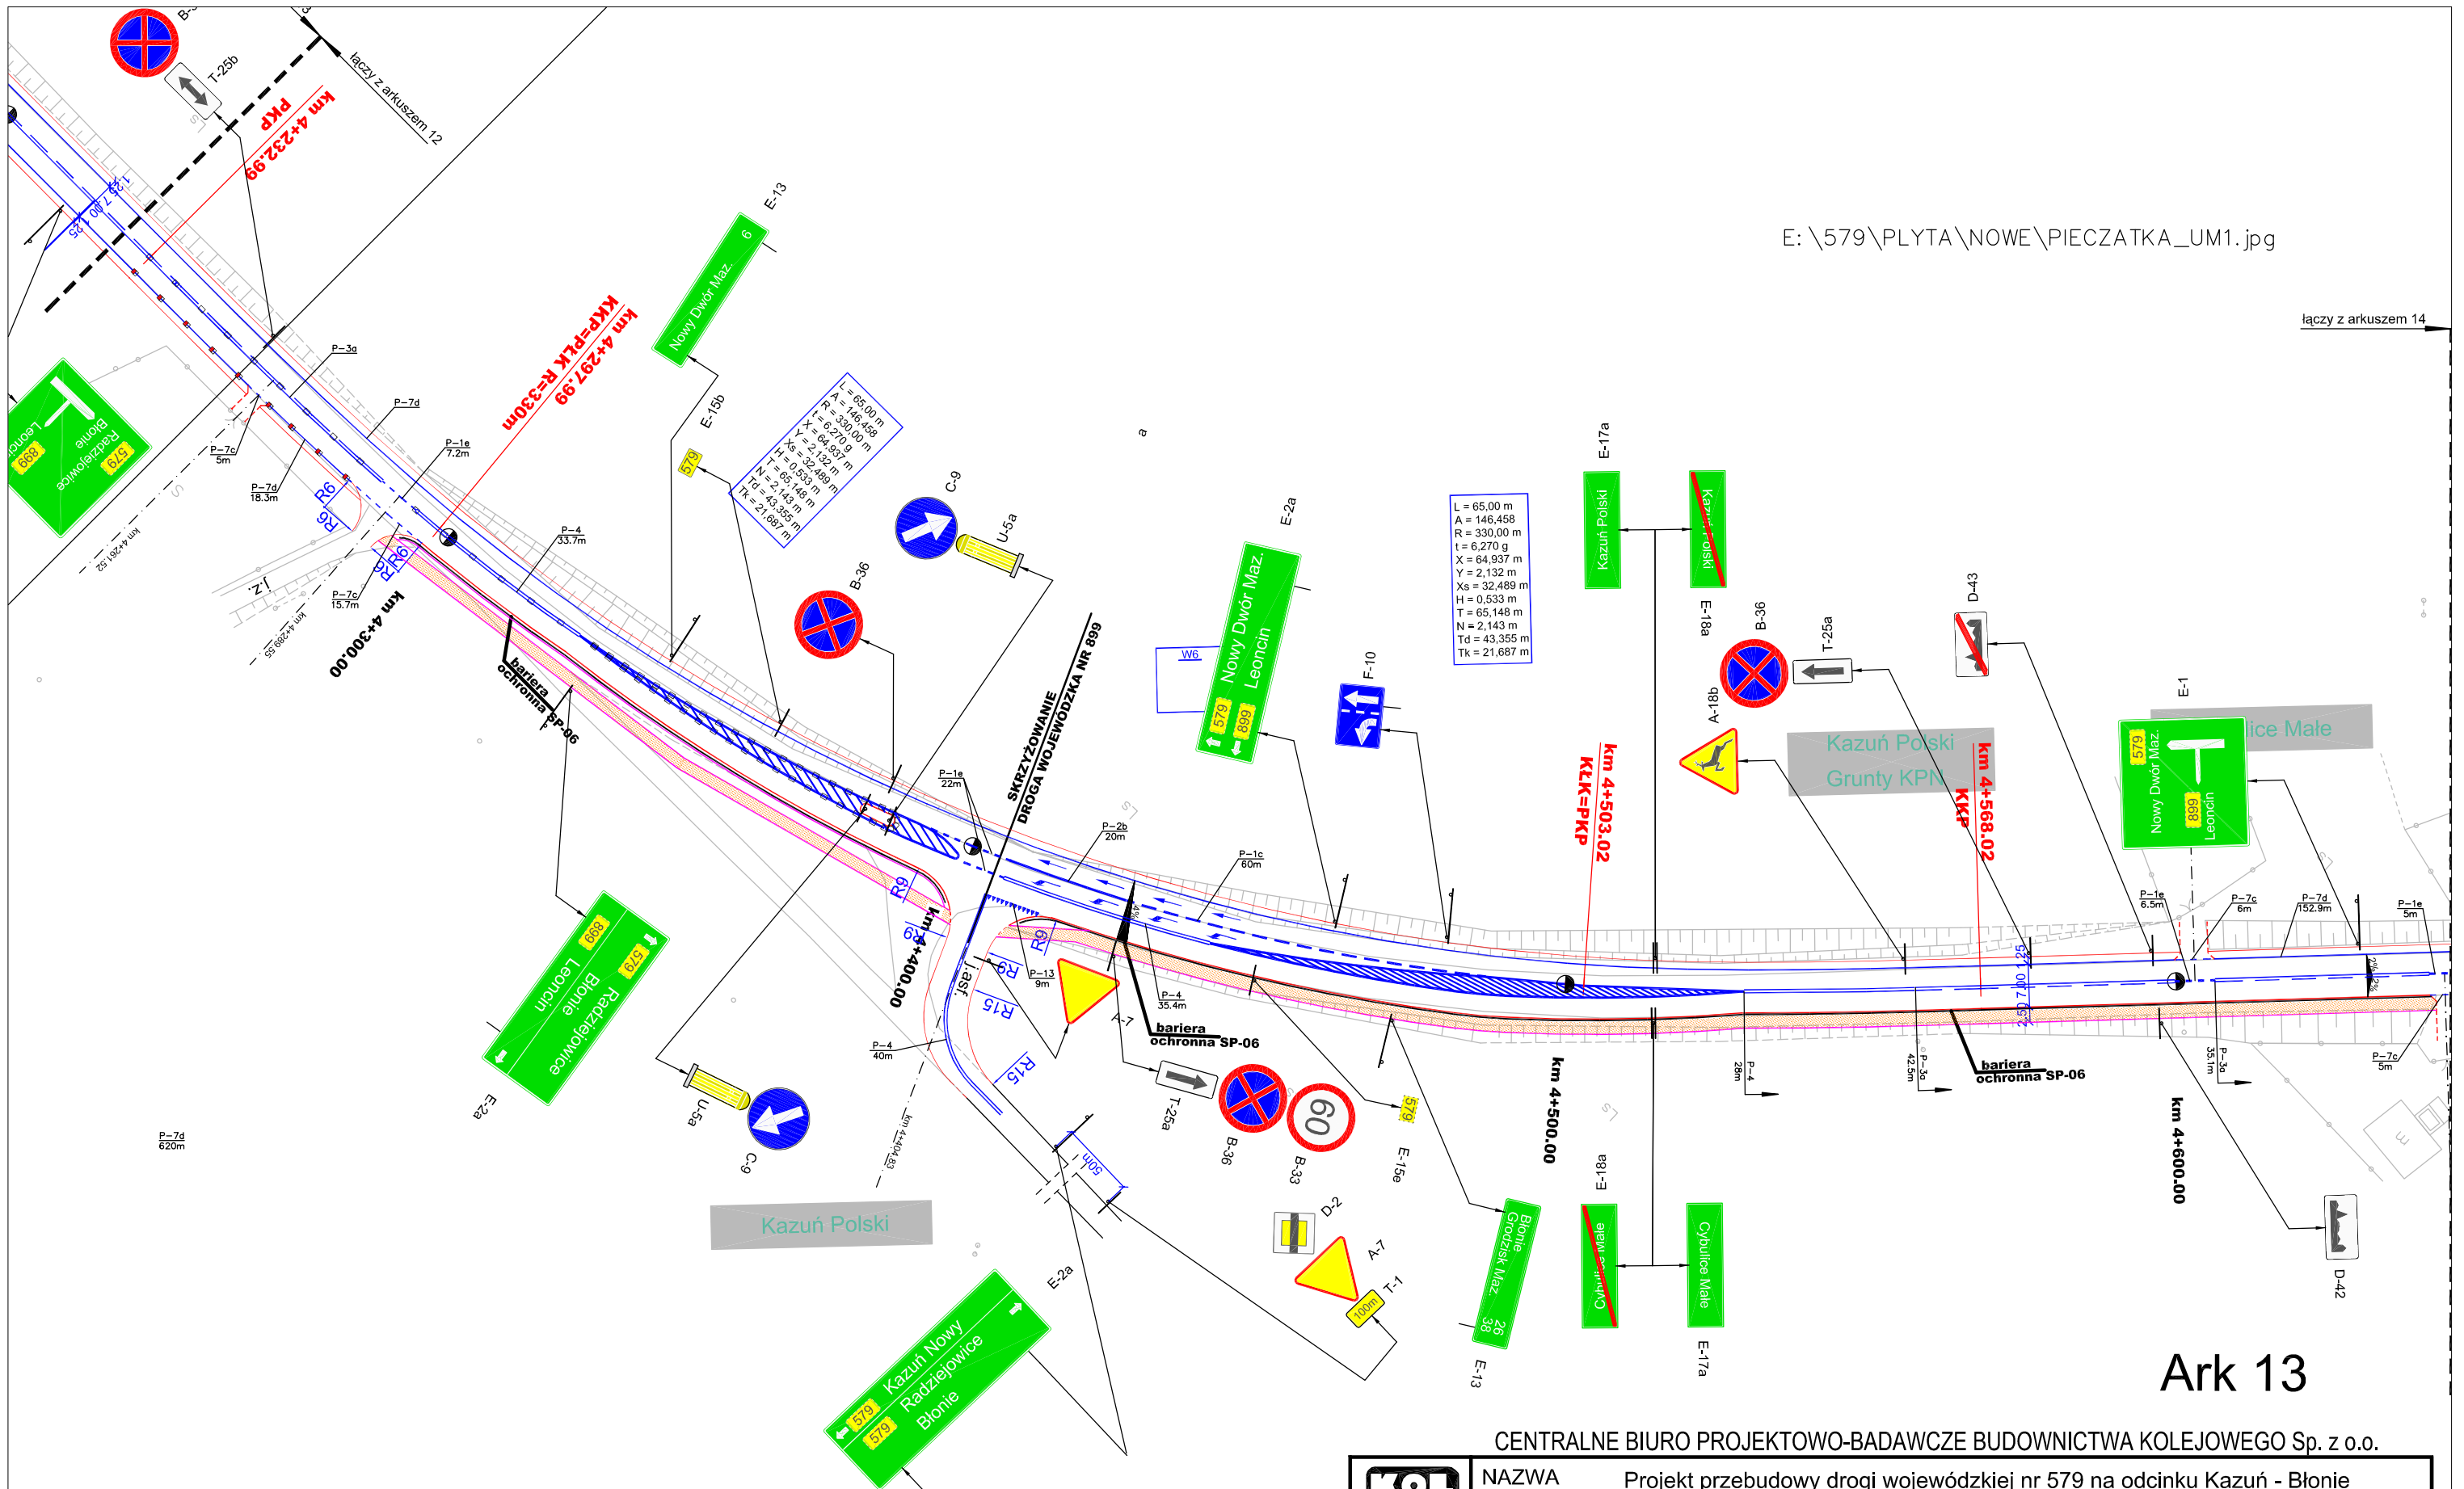


Ark 13

CENTRALNE BIURO PROJEKTOWO-BADAWCZE BUDOWNICTWA KOLEJOWEGO Sp. z o.o.

KOLPROJEKT	NAZWA OBIEKTU		Projekt przebudowy drogi wojewódzkiej nr 579 na odcinku Kazuń - Błonie od km 0+000 do km 29+414				
	NAZWA RYSUNKU		STAŁA ORGANIZACJA RUCHU				
Projektant	inż. A. Lagrzycki ONB1f-907/8/70	Podpis	Data	03.2004r.	Nr umowy	Nr obiektu	Skala
				03.2004r.	242/W/Dd/2003		
Sprawdzający	mgr inż. Tomasz Gawryluk CBP-UPR/190/227/89			03.2004r.	Nr rysunku/kod	Pow.rys.(m2)	1:1000
					1		

łączy z arkuszem 13

łączy z arkuszem 15

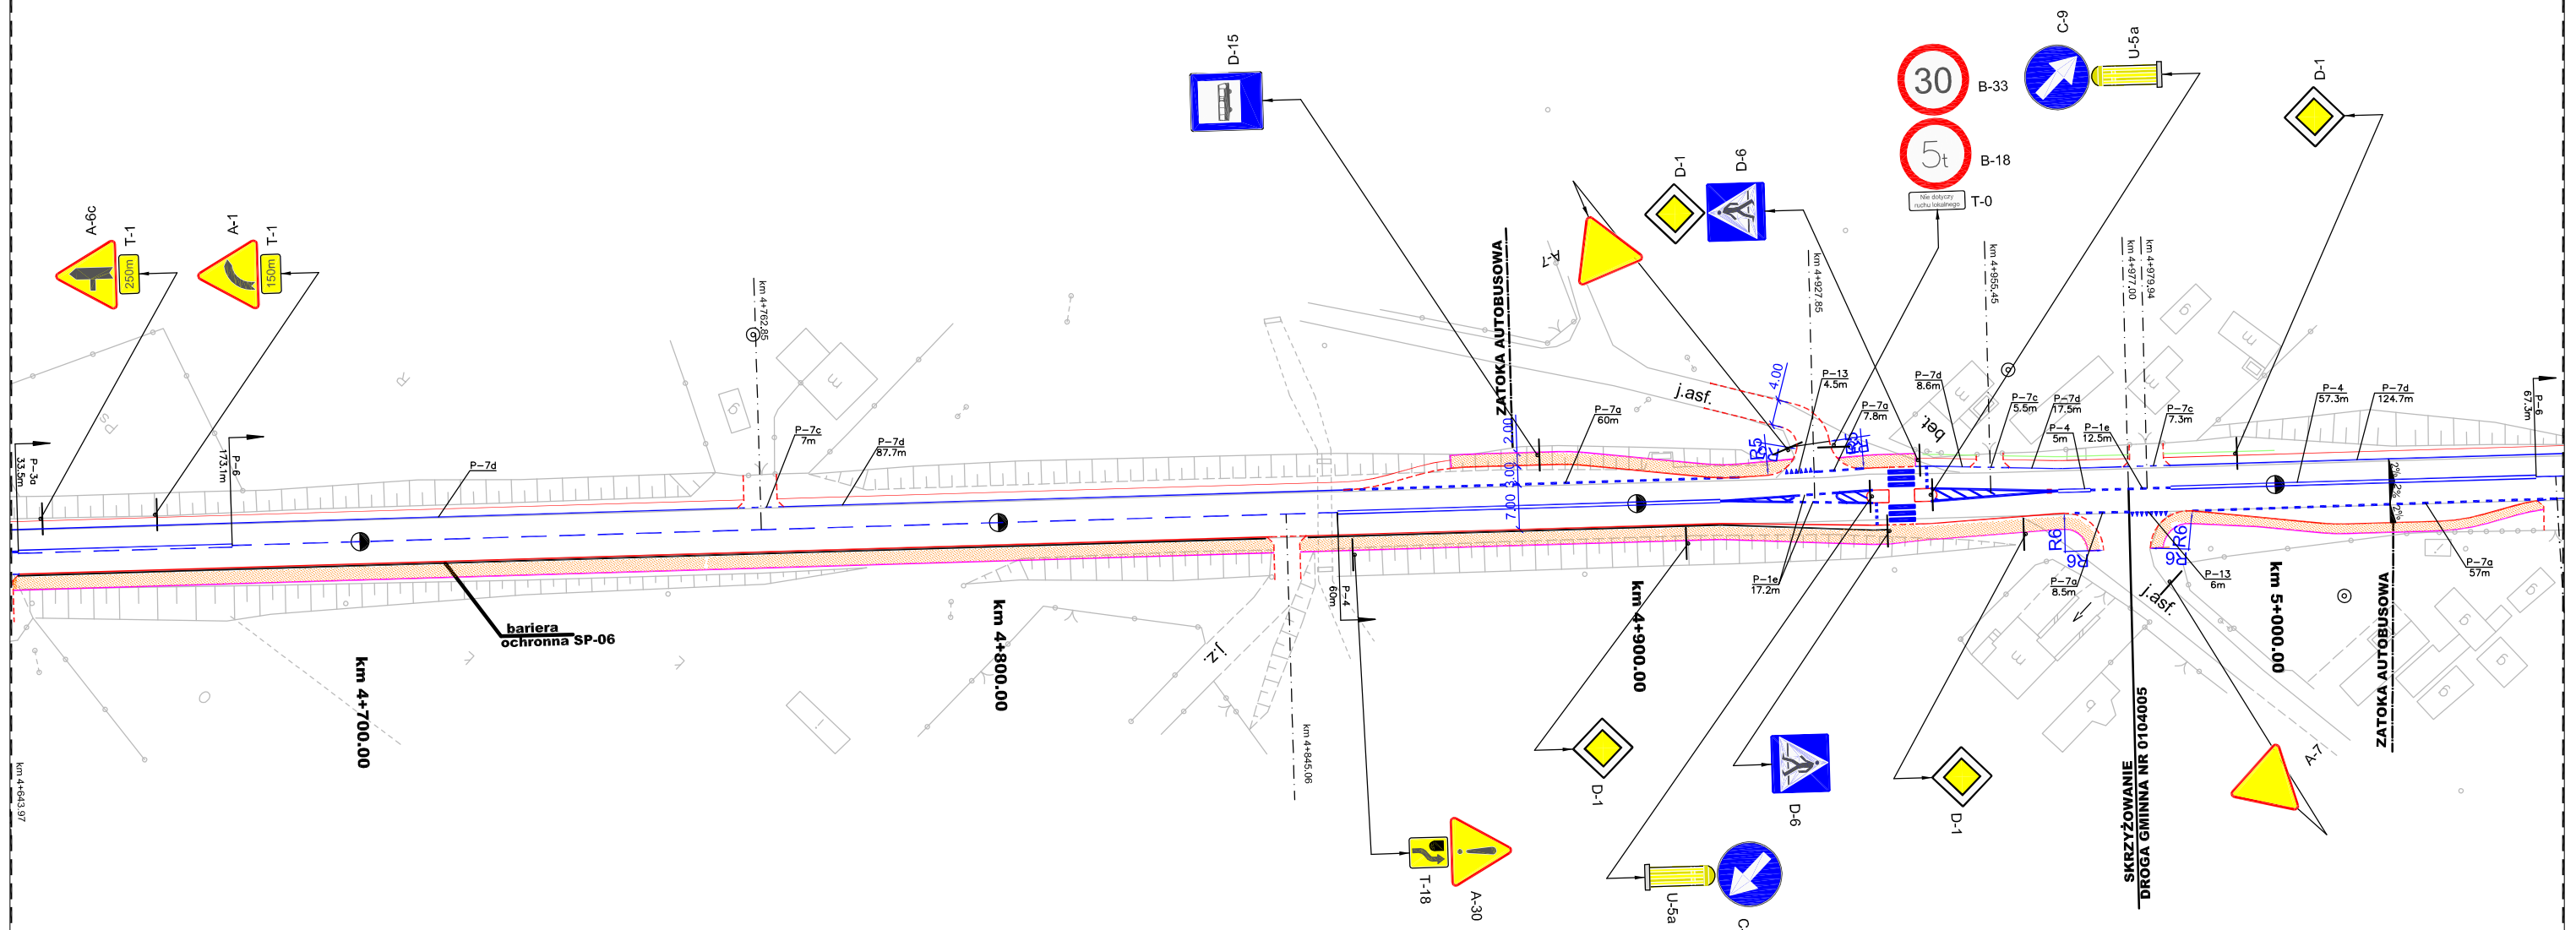


Ark 14

CENTRALNE BIURO PROJEKTOWO-BADAWCZE BUDOWNICTWA KOLEJOWEGO Sp. z o.o.

KOL PRO JEKT	NAZWA OBIEKTU		Projekt przebudowy drogi wojewódzkiej nr 579 na odcinku Kazuń - Błonie od km 0+000 do km 29+414			
	NAZWA RYSUNKU		STAŁA ORGANIZACJA RUCHU			
Projektant	inż. A. Lagrzycki ONB1f-907/8/70	Podpis	Data	Nr umowy	Nr obiektu	Skala
				03.2004r.	242/W/Dd/2003	
Sprawdzający	mgr inż. Tomasz Gawryluk CBP-UPR/190/227/89			Nr rysunku/kod	Pow.rys.(m2)	1:1000
				1		


łączy z arkuszem 14


łączy z arkuszem 16

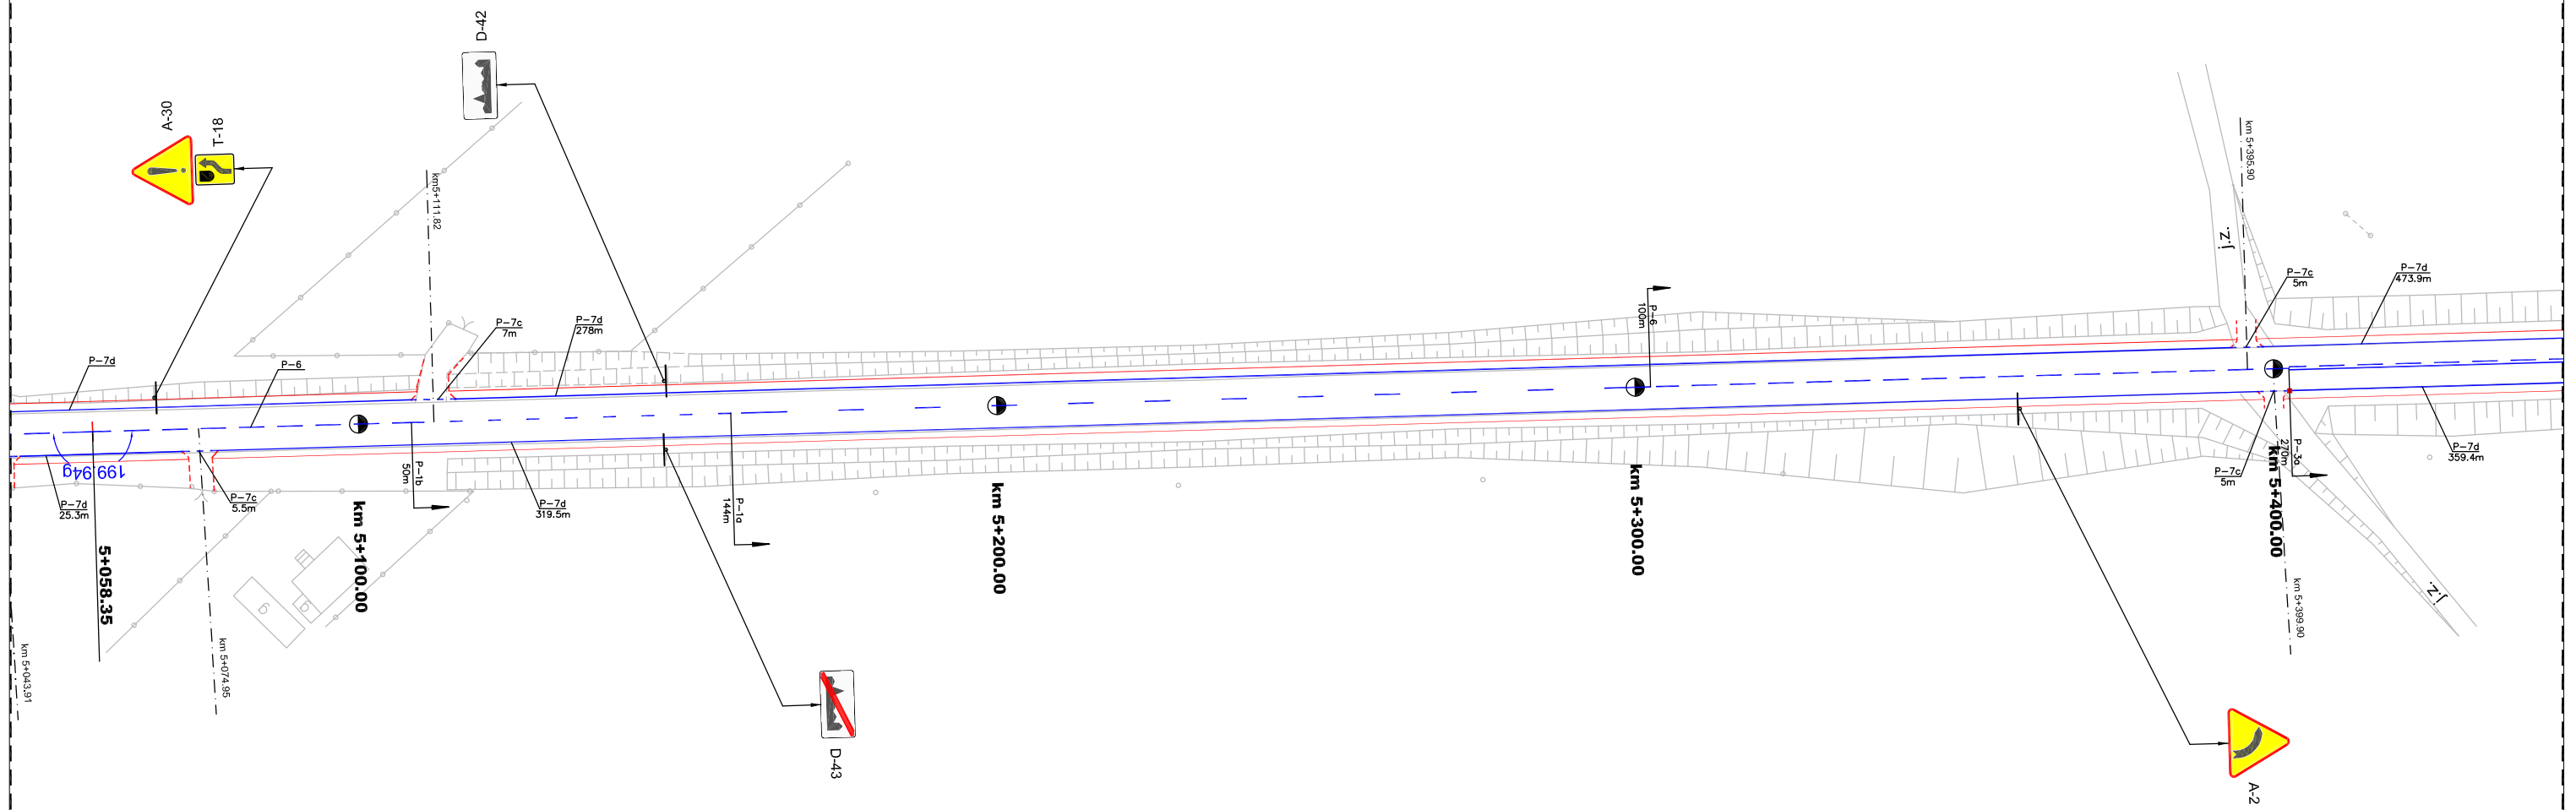

Ark 15


CENTRALNE BIURO PROJEKTOWO-BADAWCZE BUDOWNICTWA KOLEJOWEGO Sp. z o.o.

	NAZWA OBIEKTU Projekt przebudowy drogi wojewódzkiej nr 579 na odcinku Kazuń - Błonie od km 0+000 do km 29+414				
	NAZWA RYSUNKU STAŁA ORGANIZACJA RUCHU				
Projektant	inż. A. Lagrzycki ONB1f-907/8/70	Podpis _____ _____ _____	Data 03.2004r. 03.2004r. 03.2004r.	Nr umowy	Nr obiektu
				242/W/Dd/2003	
Sprawdzający	mgr inż. Tomasz Gawryluk CBP-UPR/190/227/89			Nr rysunku/kod	Pow.rys.(m2)
		1		1:1000	

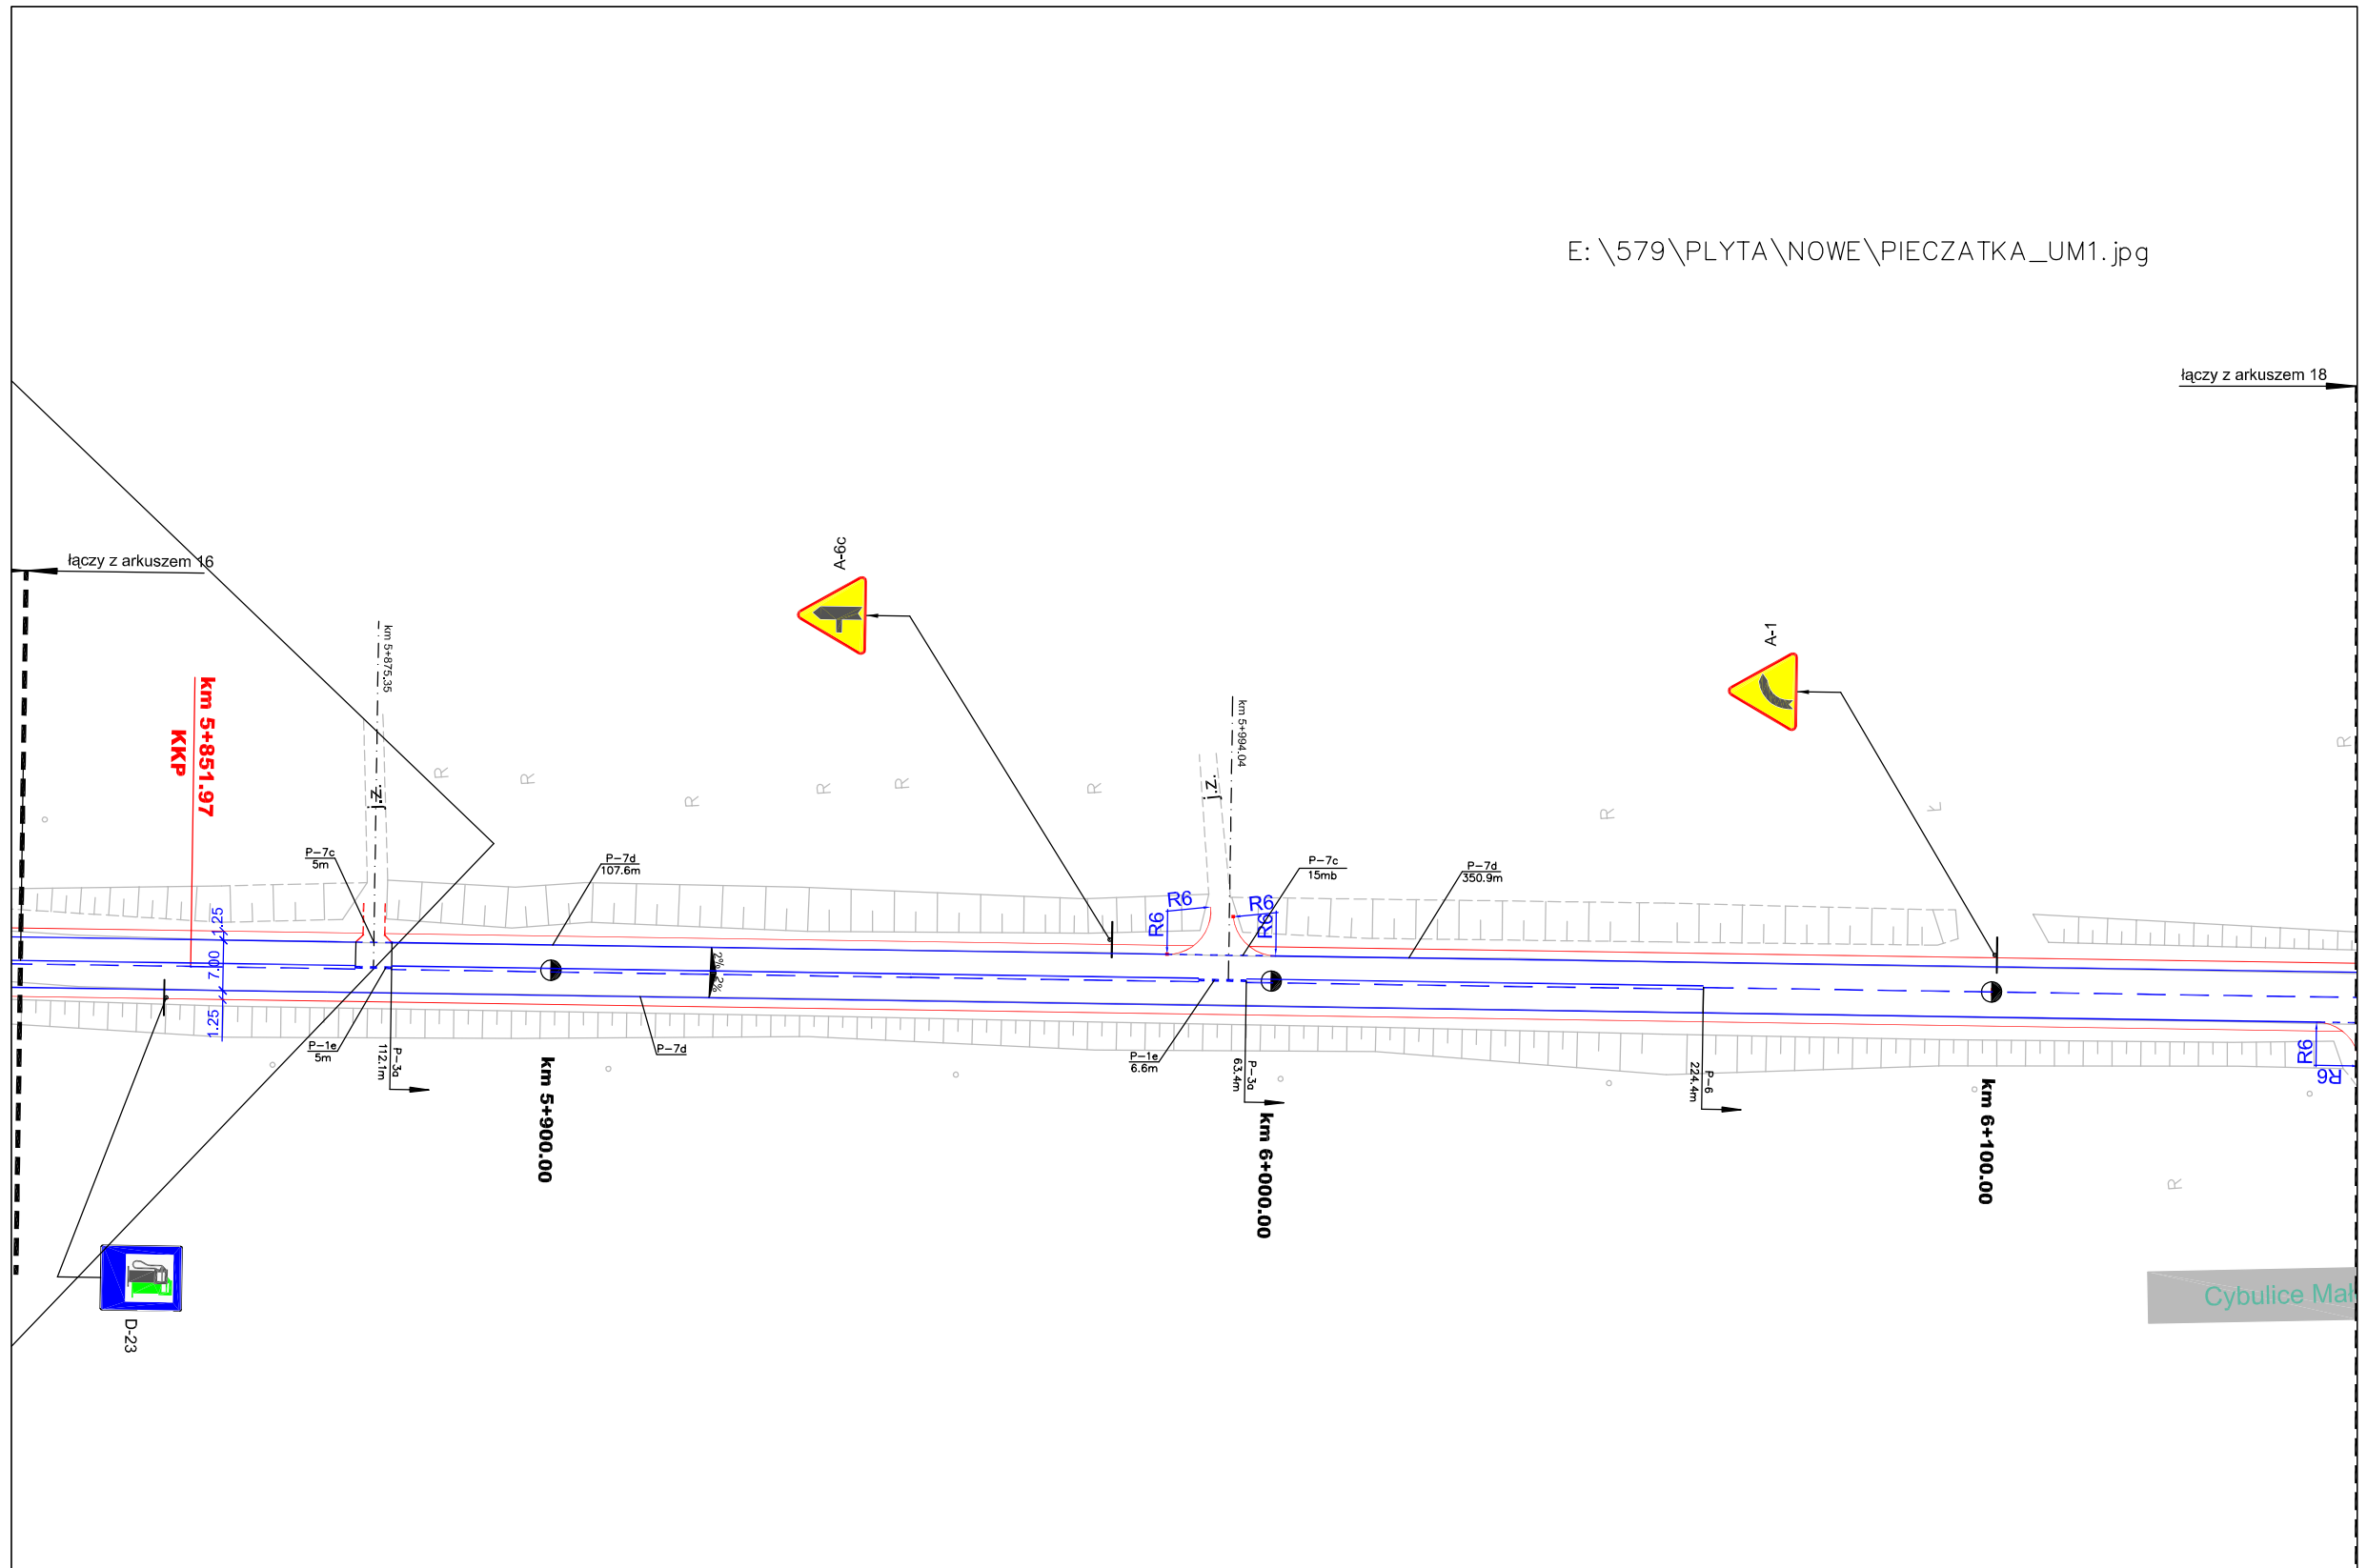


Ark 17

CENTRALNE BIURO PROJEKTOWO-BADAWCZE BUDOWNICTWA KOLEJOWEGO Sp. z o.o.

	NAZWA OBIEKTU Projekt przebudowy drogi wojewódzkiej nr 579 na odcinku Kazuń - Błonie od km 0+000 do km 29+414					
	NAZWA RYSUNKU STAŁA ORGANIZACJA RUCHU					
Projektant	Inż. A. Lagrzycki ONB1f-907/8/70	Podpis	03.2004r.	Nr umowy	Nr obiektu	Skala
Nazwisko			03.2004r.	242/W/Dd/2003		
Sprawdzający	mgr inż. Tomasz Gawryluk CBP-UPR/190/227/89		03.2004r.	Nr rysunku/kod	Pow.rys.(m2)	1:1000
				1		


łączy z arkuszem 19


łączy z arkuszem 21

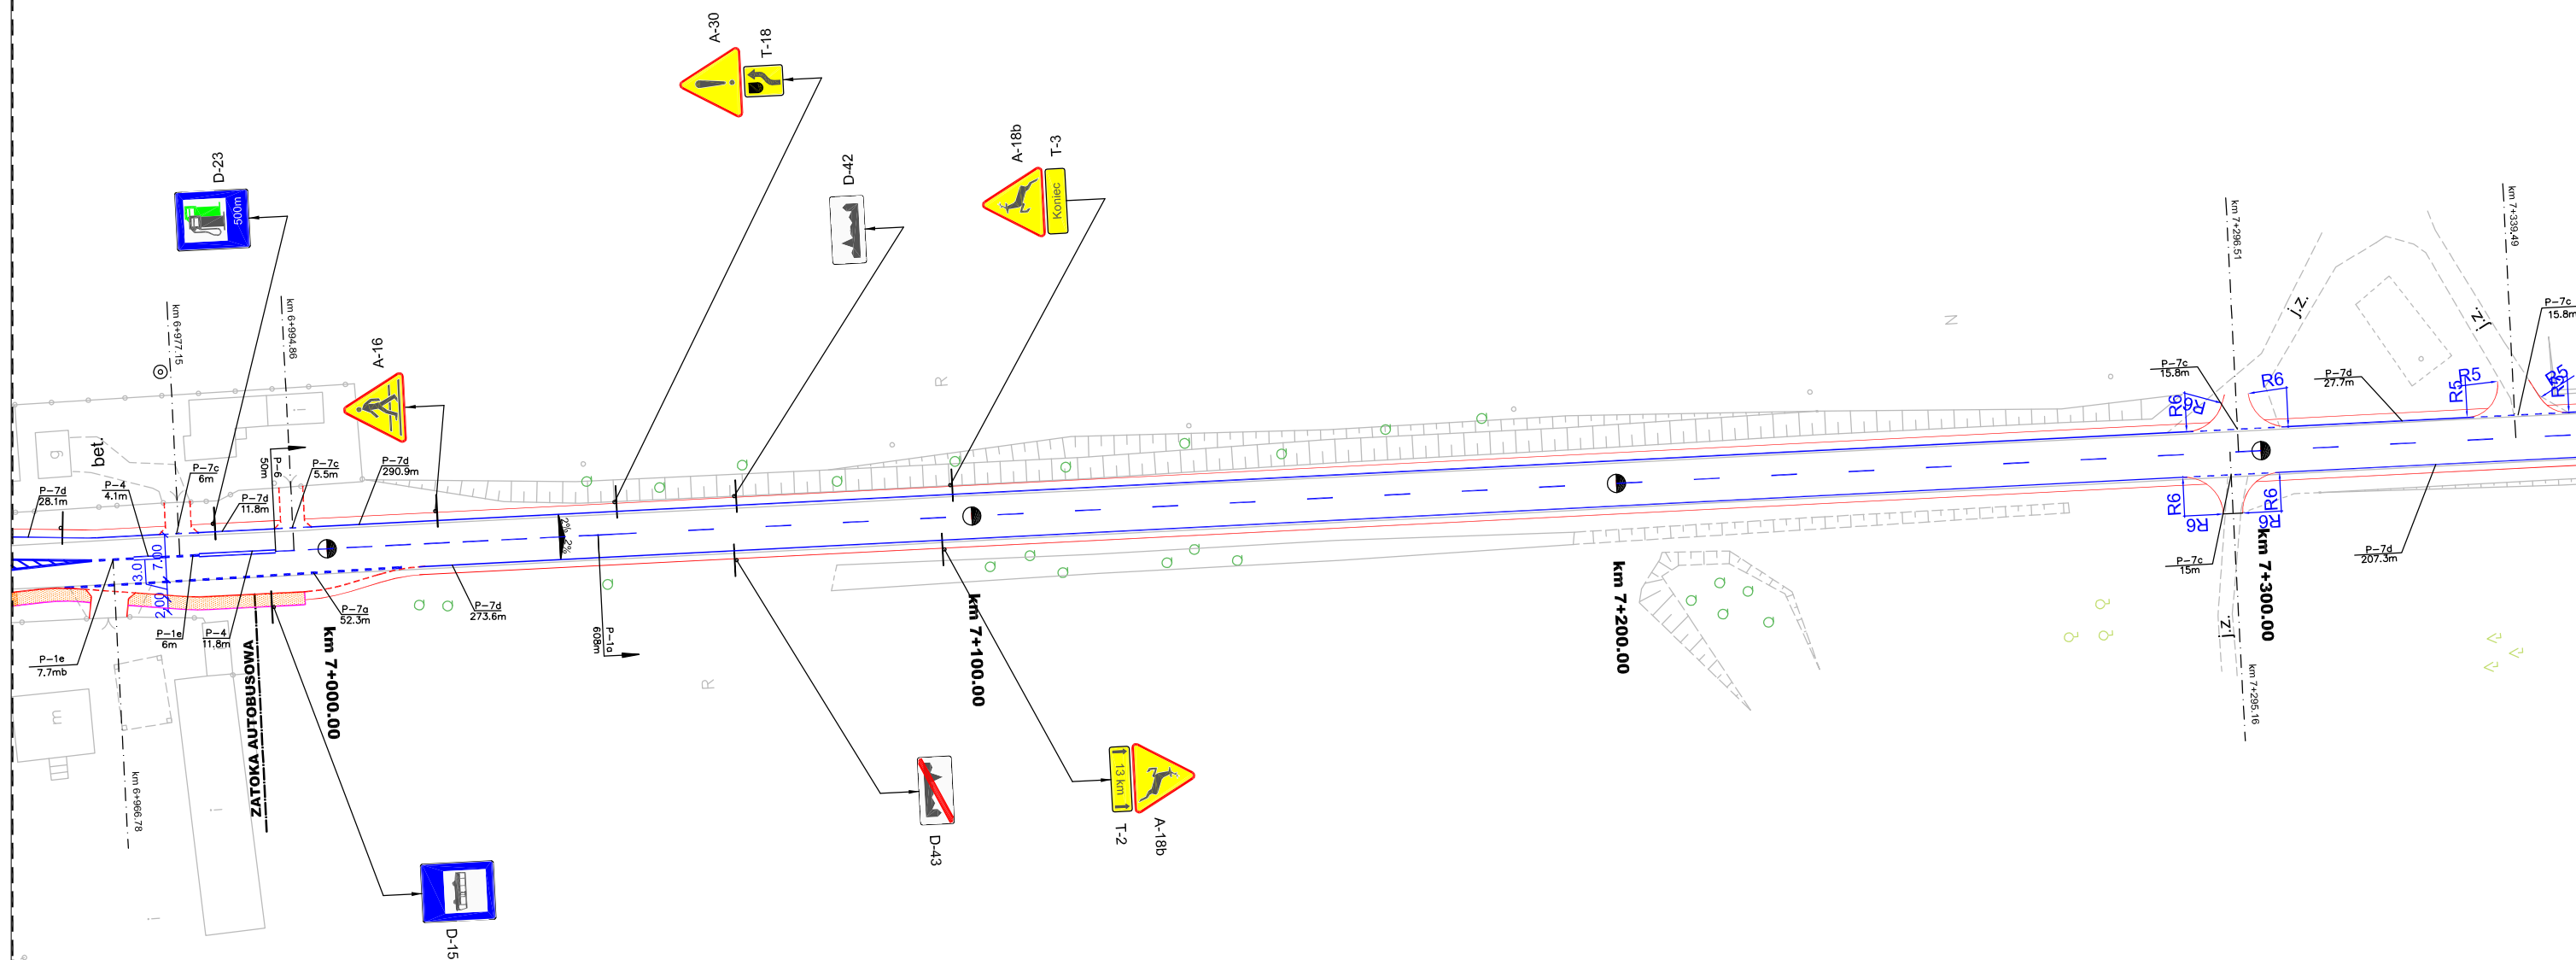

Ark 20


CENTRALNE BIURO PROJEKTOWO-BADAWCZE BUDOWNICTWA KOLEJOWEGO Sp. z o.o.


	NAZWA OBIEKTU Projekt przebudowy drogi wojewódzkiej nr 579 na odcinku Kazuń - Błonie od km 0+000 do km 29+414					
	NAZWA RYSUNKU STAŁA ORGANIZACJA RUCHU					
Projektant	inż. A. Lagrzycki ONB1f-907/8/70	Podpis	03.2004r.	Nr umowy	Nr obiektu	Skala
			03.2004r.	242/W/Dd/2003		
Sprawdzający	mgr inż. Tomasz Gawryluk CBP-UPR/190/227/89		03.2004r.	Nr rysunku/kod	Pow.rys.(m2)	1:1000
				1		

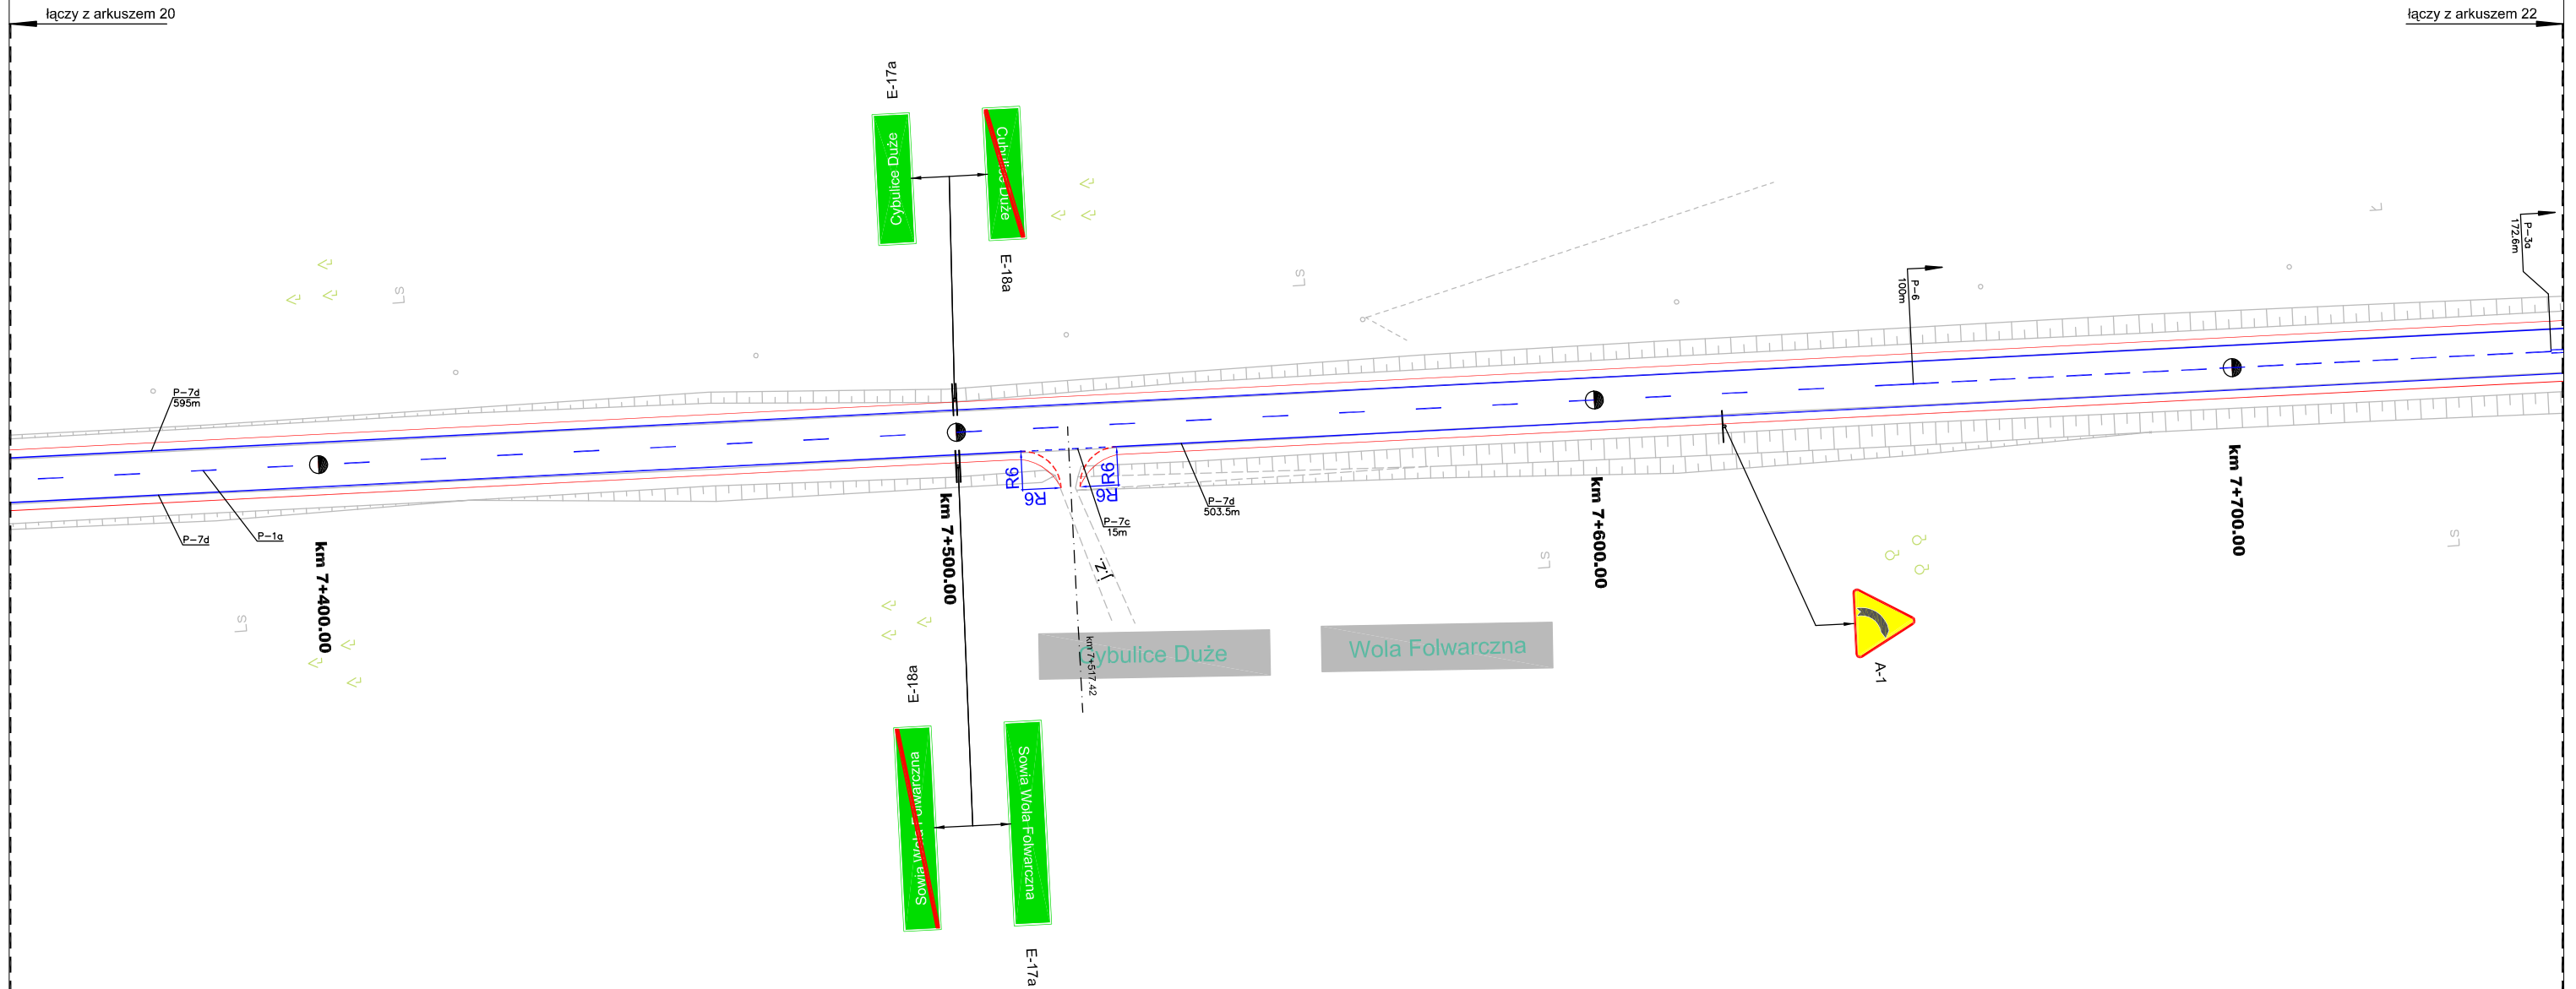

Ark 21


CENTRALNE BIURO PROJEKTOWO-BADAWCZE BUDOWNICTWA KOLEJOWEGO Sp. z o.o.


	NAZWA OBIEKTU Projekt przebudowy drogi wojewódzkiej nr 579 na odcinku Kazuń - Błonie od km 0+000 do km 29+414					
	NAZWA RYSUNKU STAŁA ORGANIZACJA RUCHU					
Projektant	inż. A. Lagrzycki ONB1f-907/8/70	Podpis	03.2004r.	Nr umowy 242/W/Dd/2003	Nr obiektu	Skala 1:1000
			03.2004r.			
Sprawdzający	mgr inż. Tomasz Gawryluk CBP-UPR/190/227/89		03.2004r.	Nr rysunku/kod 1	Pow.rys.(m2)	

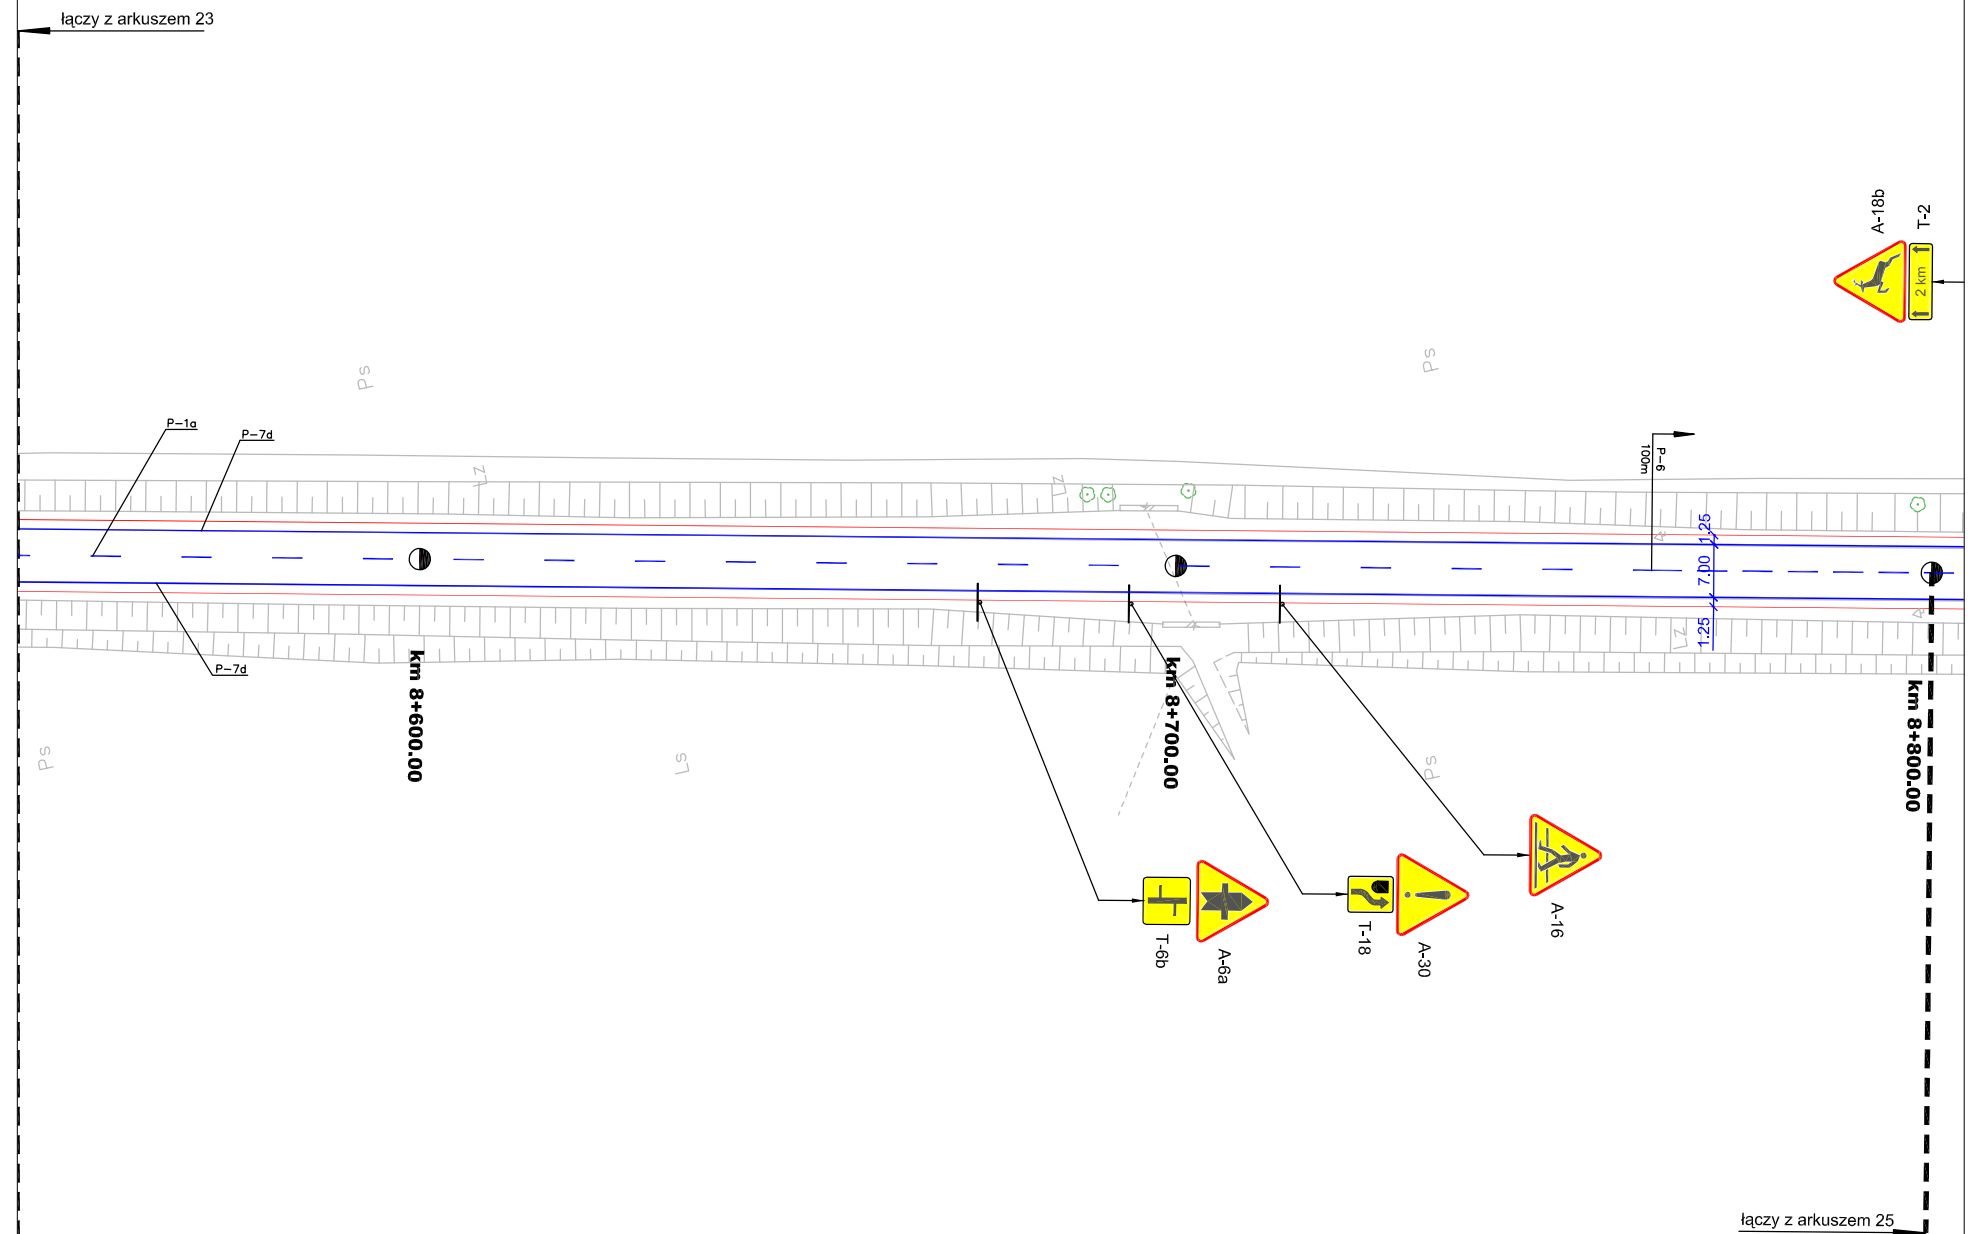

Ark 24


CENTRALNE BIURO PROJEKTOWO-BADAWCZE BUDOWNICTWA KOLEJOWEGO Sp. z o.o.


	NAZWA OBIEKTU Projekt przebudowy drogi wojewódzkiej nr 579 na odcinku Kazuń - Błonie od km 0+000 do km 29+414					
	NAZWA RYSUNKU STAŁA ORGANIZACJA RUCHU					
Projektant	inż. A. Lagrzycki ONB1f-907/8/70	Podpis	Data	Nr umowy	Nr obiektu	Skala
Sprawdzający	mgr inż. Tomasz Gawryluk CBP-UPR/190/227/89		Data	242/N/Dd/2003	Pow.rys.(m2)	
			03.2004r.	1		1:1000

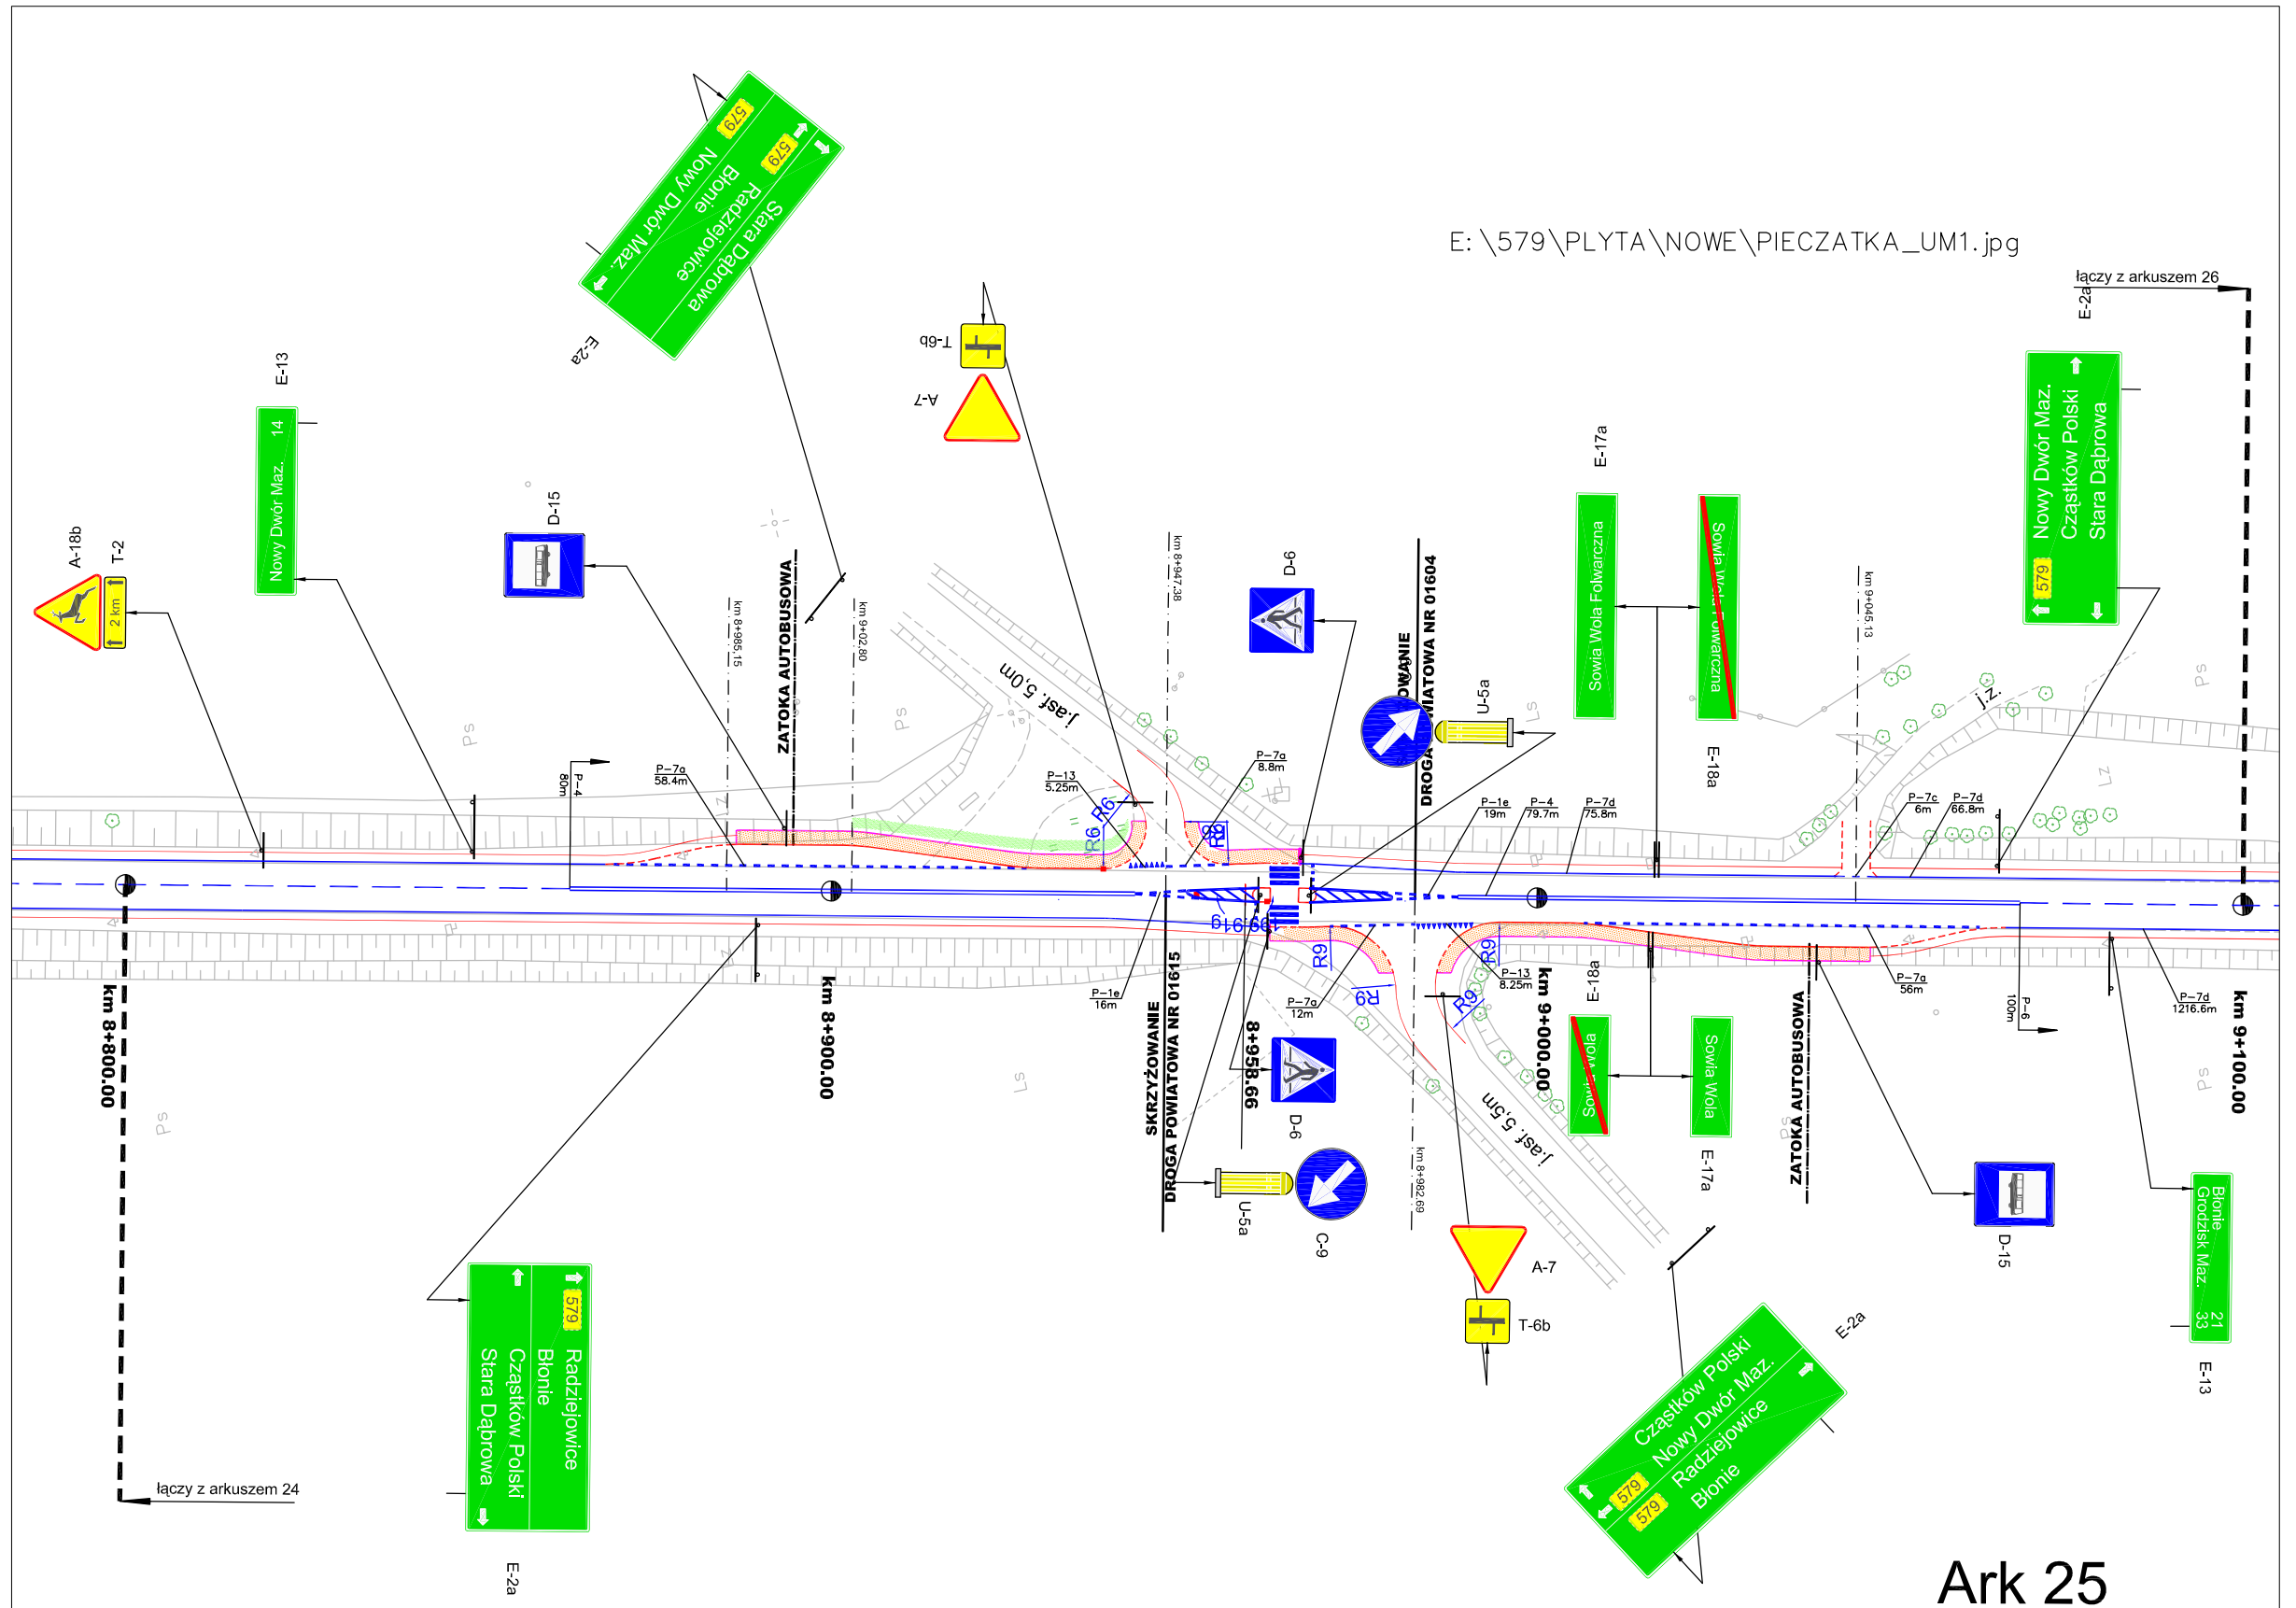


Ark 25

CENTRALNE BIURO PROJEKTOWO-BADAWCZE BUDOWNICTWA KOLEJOWEGO Sp. z o.o.

	NAZWA OBIEKTU	Projekt przebudowy drogi wojewódzkiej nr 579 na odcinku Kazuń - Błonie od km 0+000 do km 29+414				
	NAZWA RYSUNKU	STAŁA ORGANIZACJA RUCHU				
Projektant	inż. A. Lagrzycki ONB1f-907/8/70	Podpis	Data	Nr umowy	Nr obiektu	Skala
			03.2004r.	242/W/Dd/2003		
Sprawdzający	mgr inż. Tomasz Gawryluk CBP-UPR/190/227/89		03.2004r.	Nr rysunku/kod	Pow.rys.(m2)	1:1000
				1		

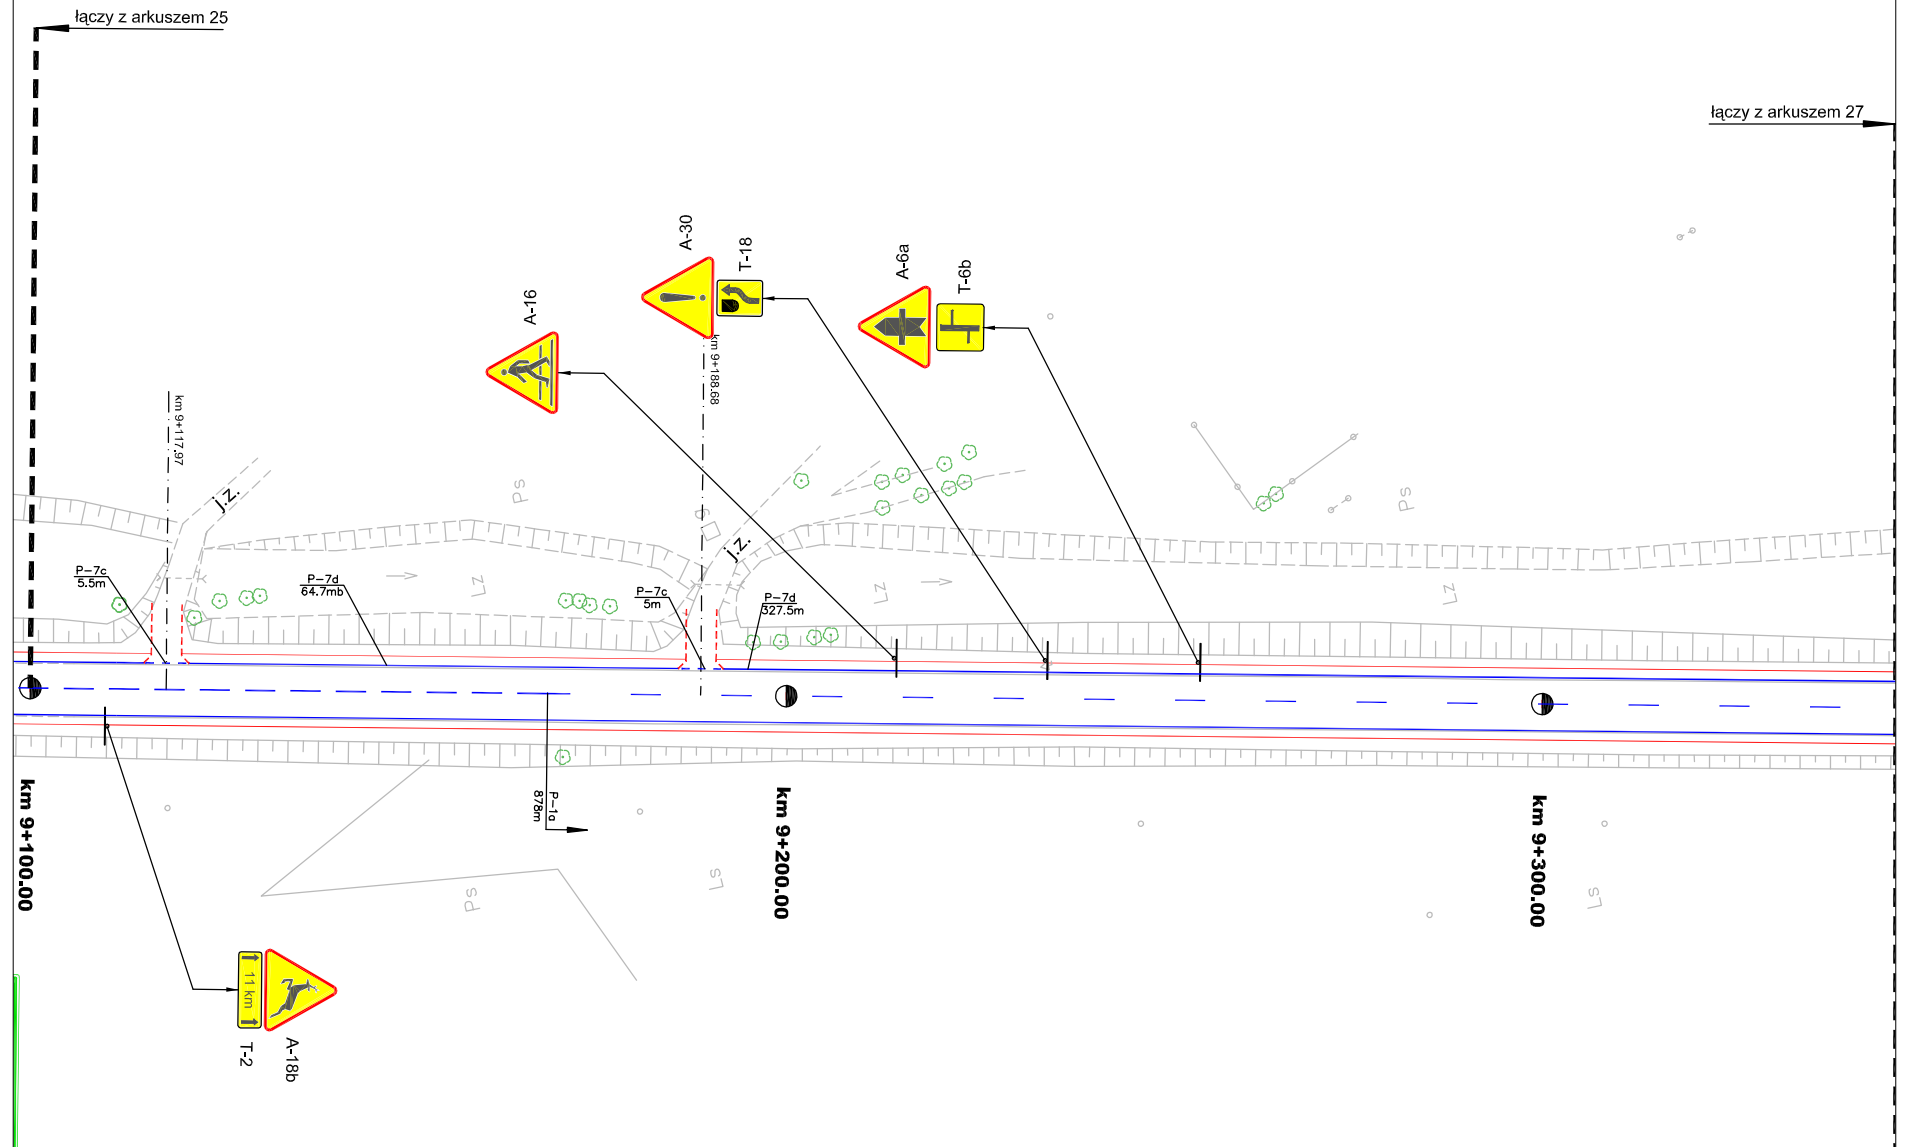


CENTRALNE BIURO PROJEKTOWO-BADAWCZE BUDOWNICTWA KOLEJOWEGO Sp. z o.o.

	NAZWA OBIEKTU Projekt przebudowy drogi wojewódzkiej nr 579 na odcinku Kazuń - Błonie od km 0+000 do km 29+414					
	NAZWA RYSUNKU STAŁA ORGANIZACJA RUCHU					
Projektant	inż. A. Lagrzycki ONB1f-907/8/70	Podpis	03.2004r.	Nr umowy	Nr obiektu	Skala
			03.2004r.	242/W/Dd/2003		
Sprawdzający	mgr inż. Tomasz Gawryluk CBP-UJR/190/227/89		03.2004r.	Nr rysunku/kod	Pow.rys.(m2)	1:1000
				1		

łączy z arkuszem 26

łączy z arkuszem 28

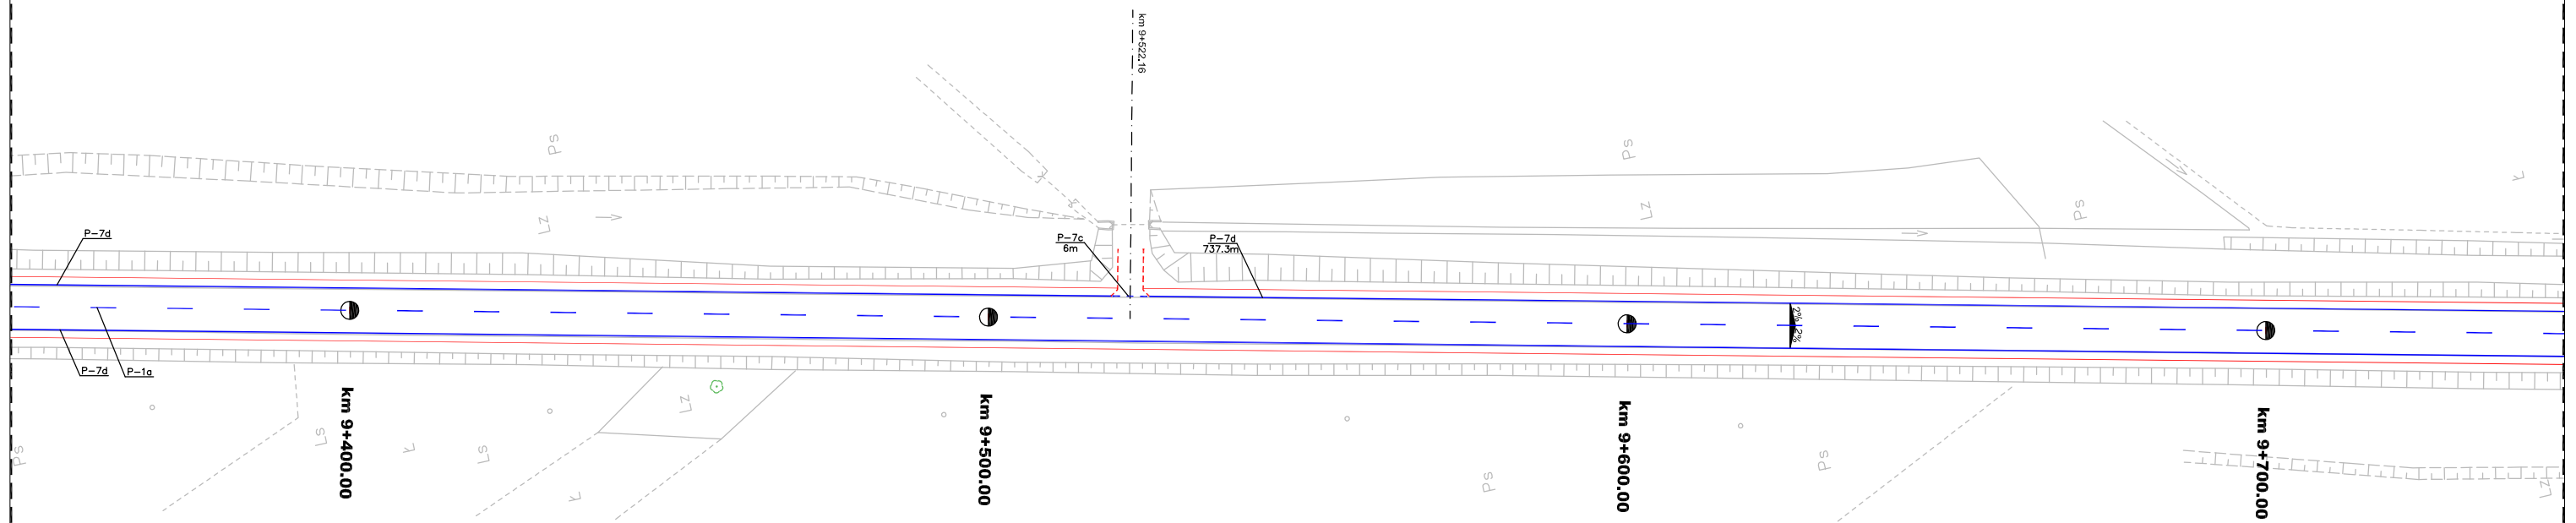


Ark 27

CENTRALNE BIURO PROJEKTOWO-BADAWCZE BUDOWNICTWA KOLEJOWEGO Sp. z o.o.

	NAZWA OBIEKTU Projekt przebudowy drogi wojewódzkiej nr 579 na odcinku Kazuń - Błonie od km 0+000 do km 29+414					
	NAZWA RYSUNKU STAŁA ORGANIZACJA RUCHU					
Projektant	inż. A. Lagrzycki ONB1f-907/8/70	Podpis	03.2004r.	Nr umowy	Nr obiektu	Skala
			03.2004r.	242/W/Dd/2003		
Sprawdzający	mgr inż. Tomasz Gawryluk CBP-UPR/190/227/89		03.2004r.	Nr rysunku/kod	Pow.rys.(m2)	1:1000
				1		

łączy z arkuszem 27


łączy z arkuszem 29

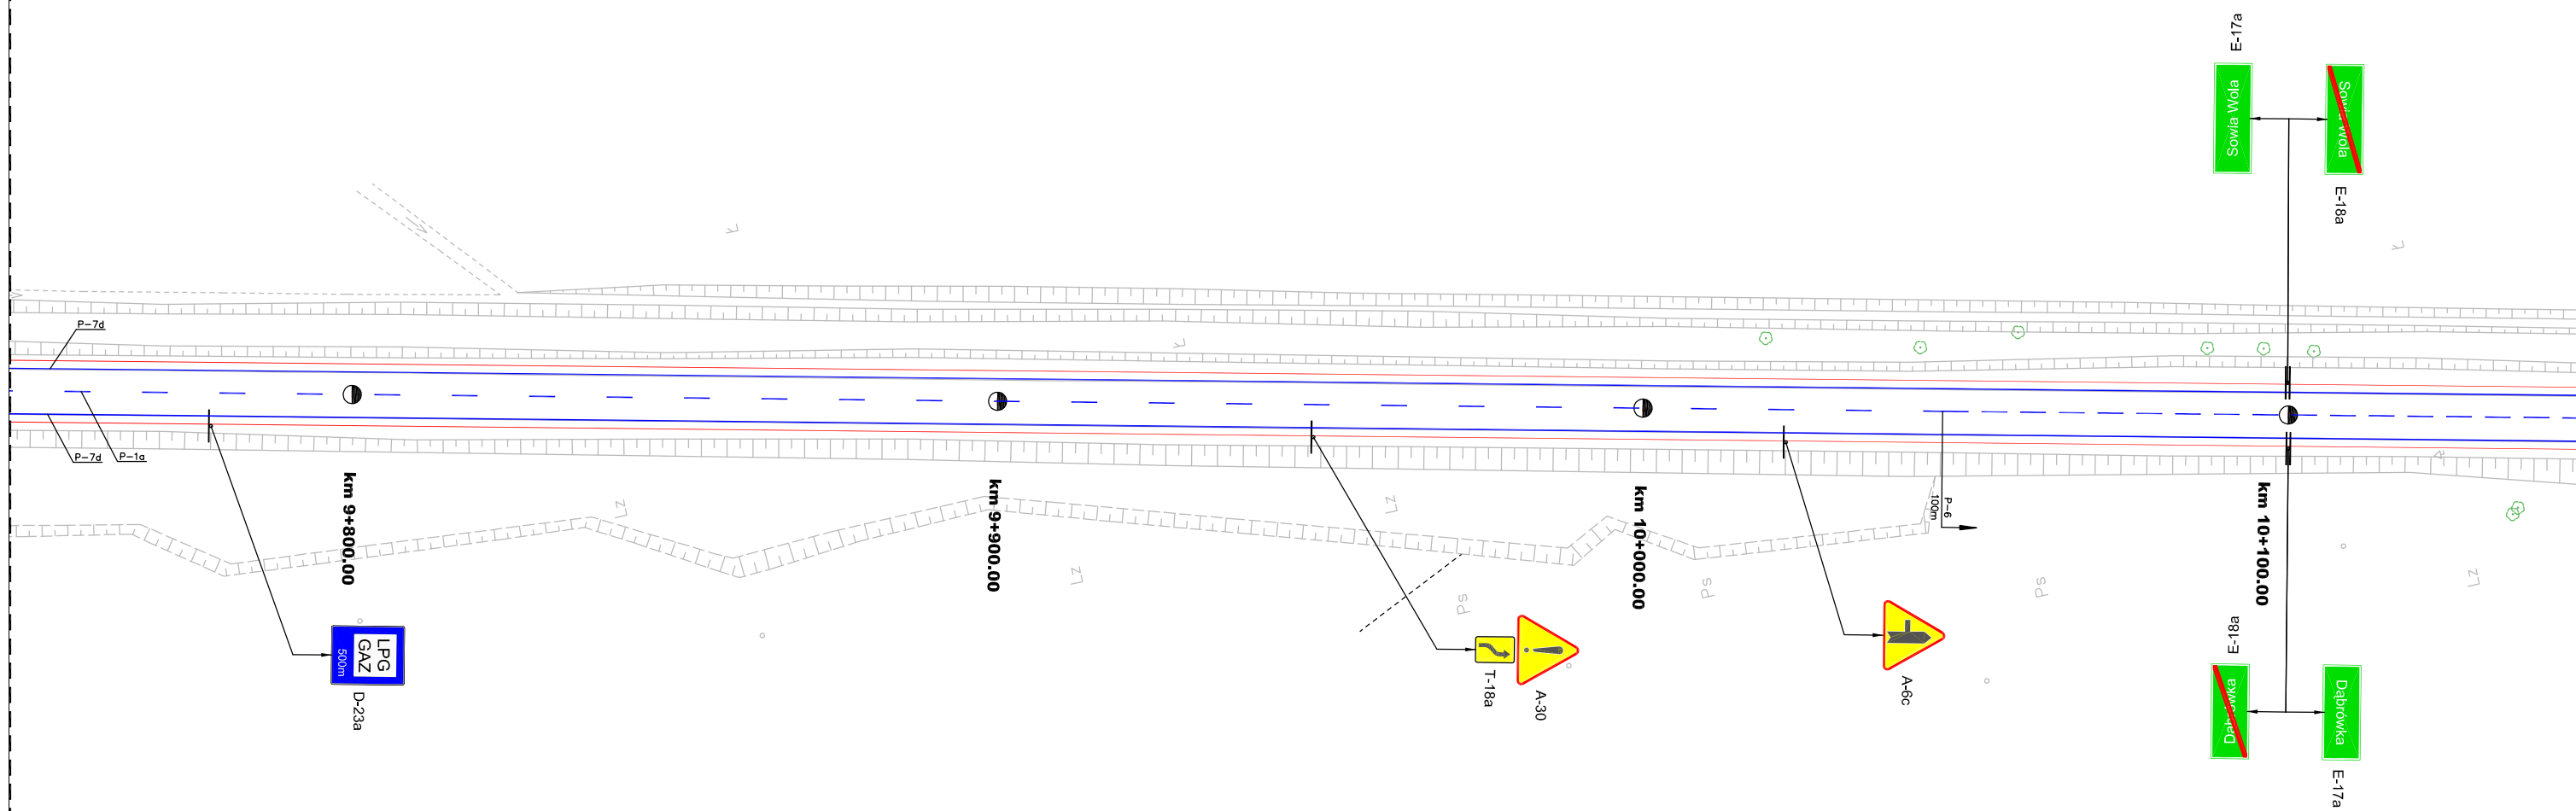


Ark 28


CENTRALNE BIURO PROJEKTOWO-BADAWCZE BUDOWNICTWA KOLEJOWEGO Sp. z o.o.

KOL PRO JEKT	NAZWA OBIEKTU		Projekt przebudowy drogi wojewódzkiej nr 579 na odcinku Kazuń - Błonie od km 0+000 do km 29+414			
	NAZWA RYSUNKU		STAŁA ORGANIZACJA RUCHU			
Projektant	inż. A. Lagrzycki ONB1f-907/8/70	Podpis	Data	03.2004r.	Nr umowy	Nr obiektu
			03.2004r.	03.2004r.	242/W/Dd/2003	
Sprawdzający	mgr inż. Tomasz Gawryluk CBP-UPR/190/227/89			03.2004r.	Nr rysunku/kod	Pow.rys.(m2)
					1	1:1000

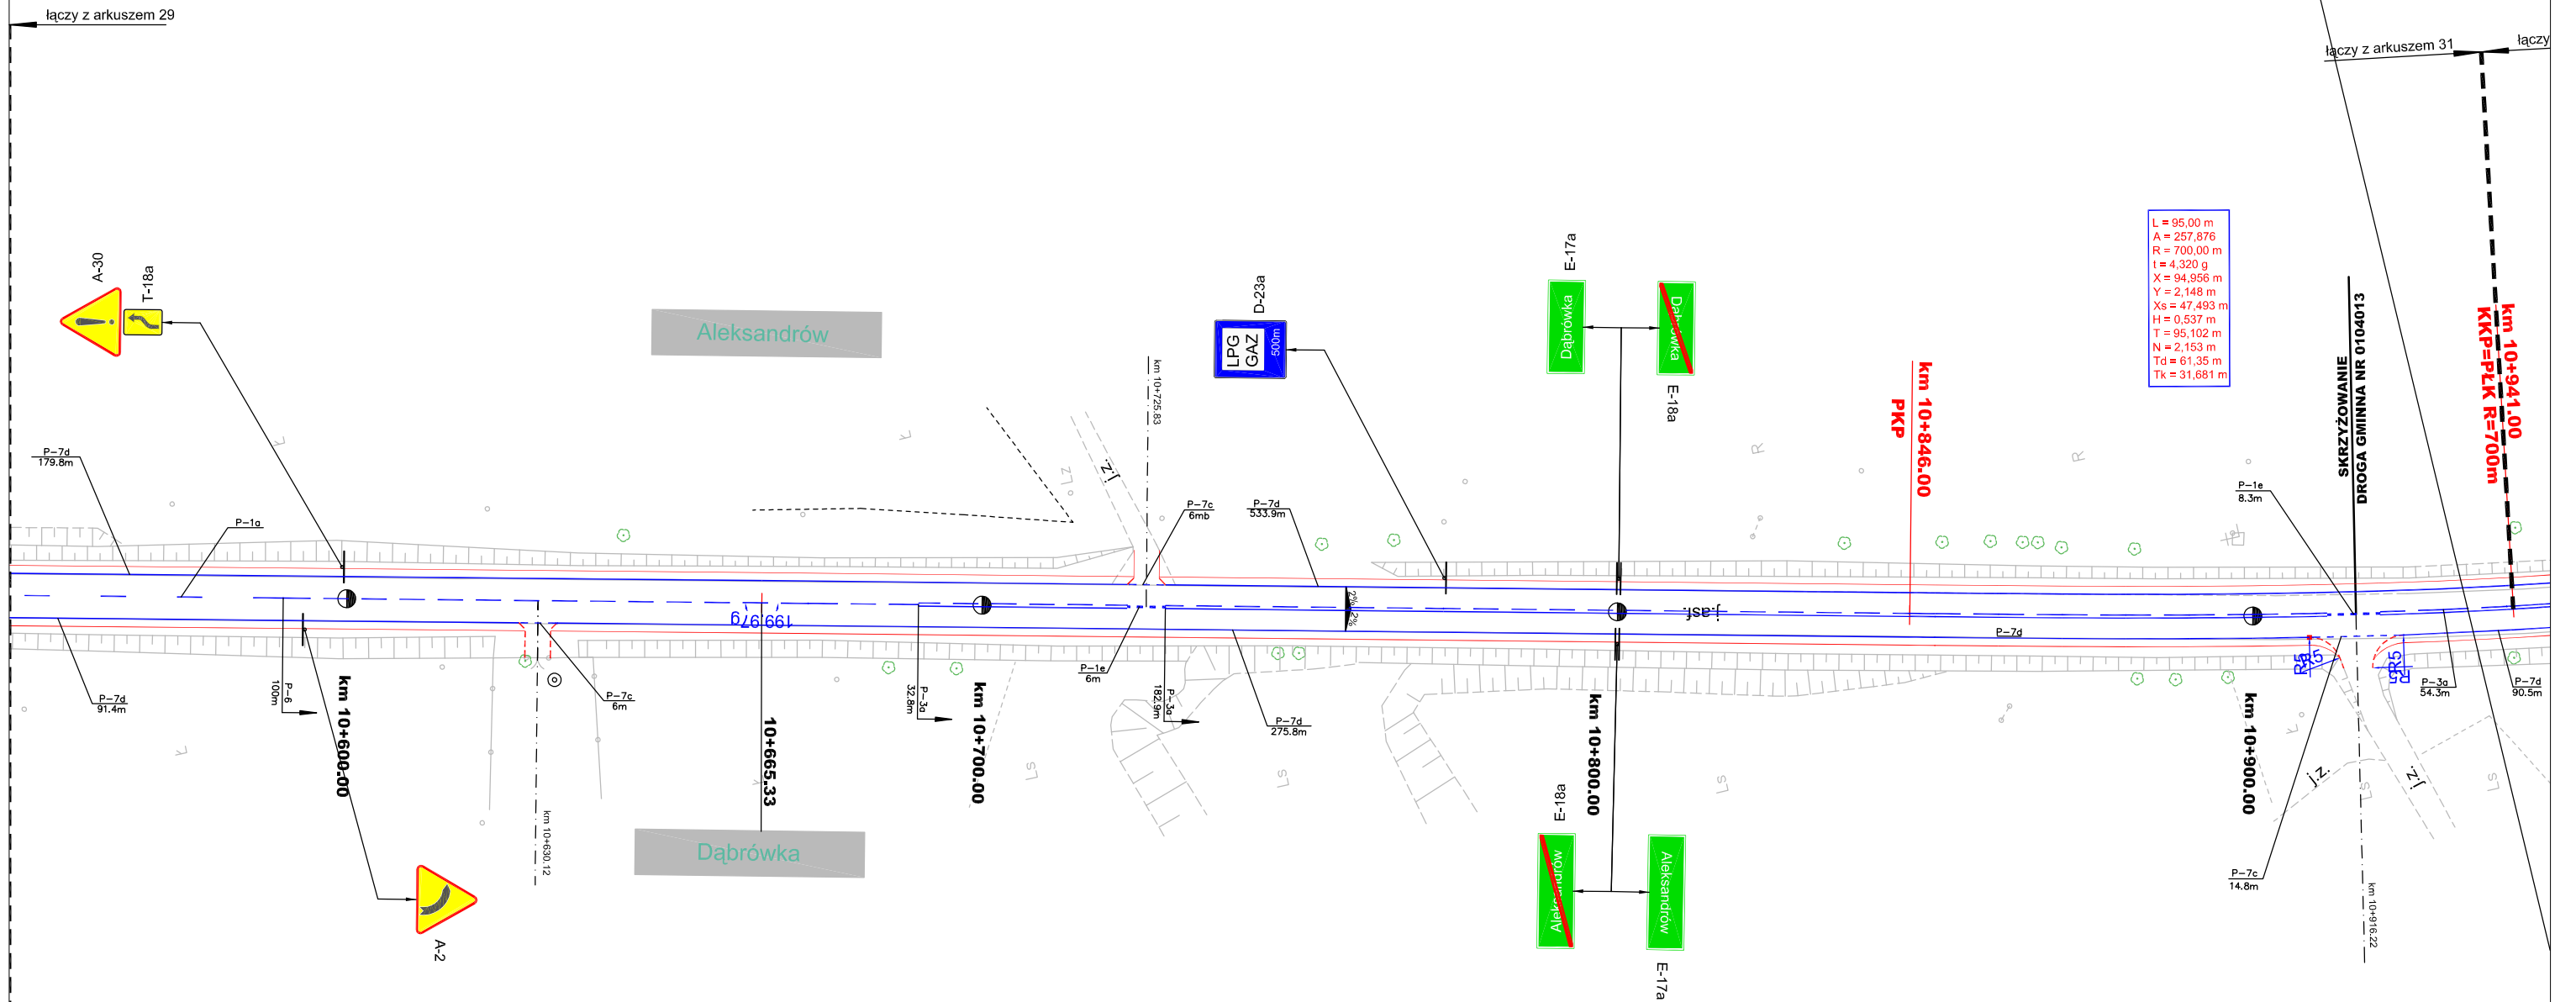

CENTRALNE BIURO PROJEKTOWO-BADAWCZE BUDOWNICTWA KOLEJOWEGO Sp. z o.o.

	NAZWA OBIEKTU Projekt przebudowy drogi wojewódzkiej nr 579 na odcinku Kazuń - Błonie od km 0+000 do km 29+414					
	NAZWA RYSUNKU STAŁA ORGANIZACJA RUCHU					
Projektant	inż. A. Lagrzycki ONB1f-907/8/70	Data	03.2004r.	Nr umowy 242/W/Dd/2003	Nr obiektu	Skala 1:1000
Sprawdzający	mgr inż. Tomasz Gawryluk CBP-UPR/190/227/89		03.2004r.			

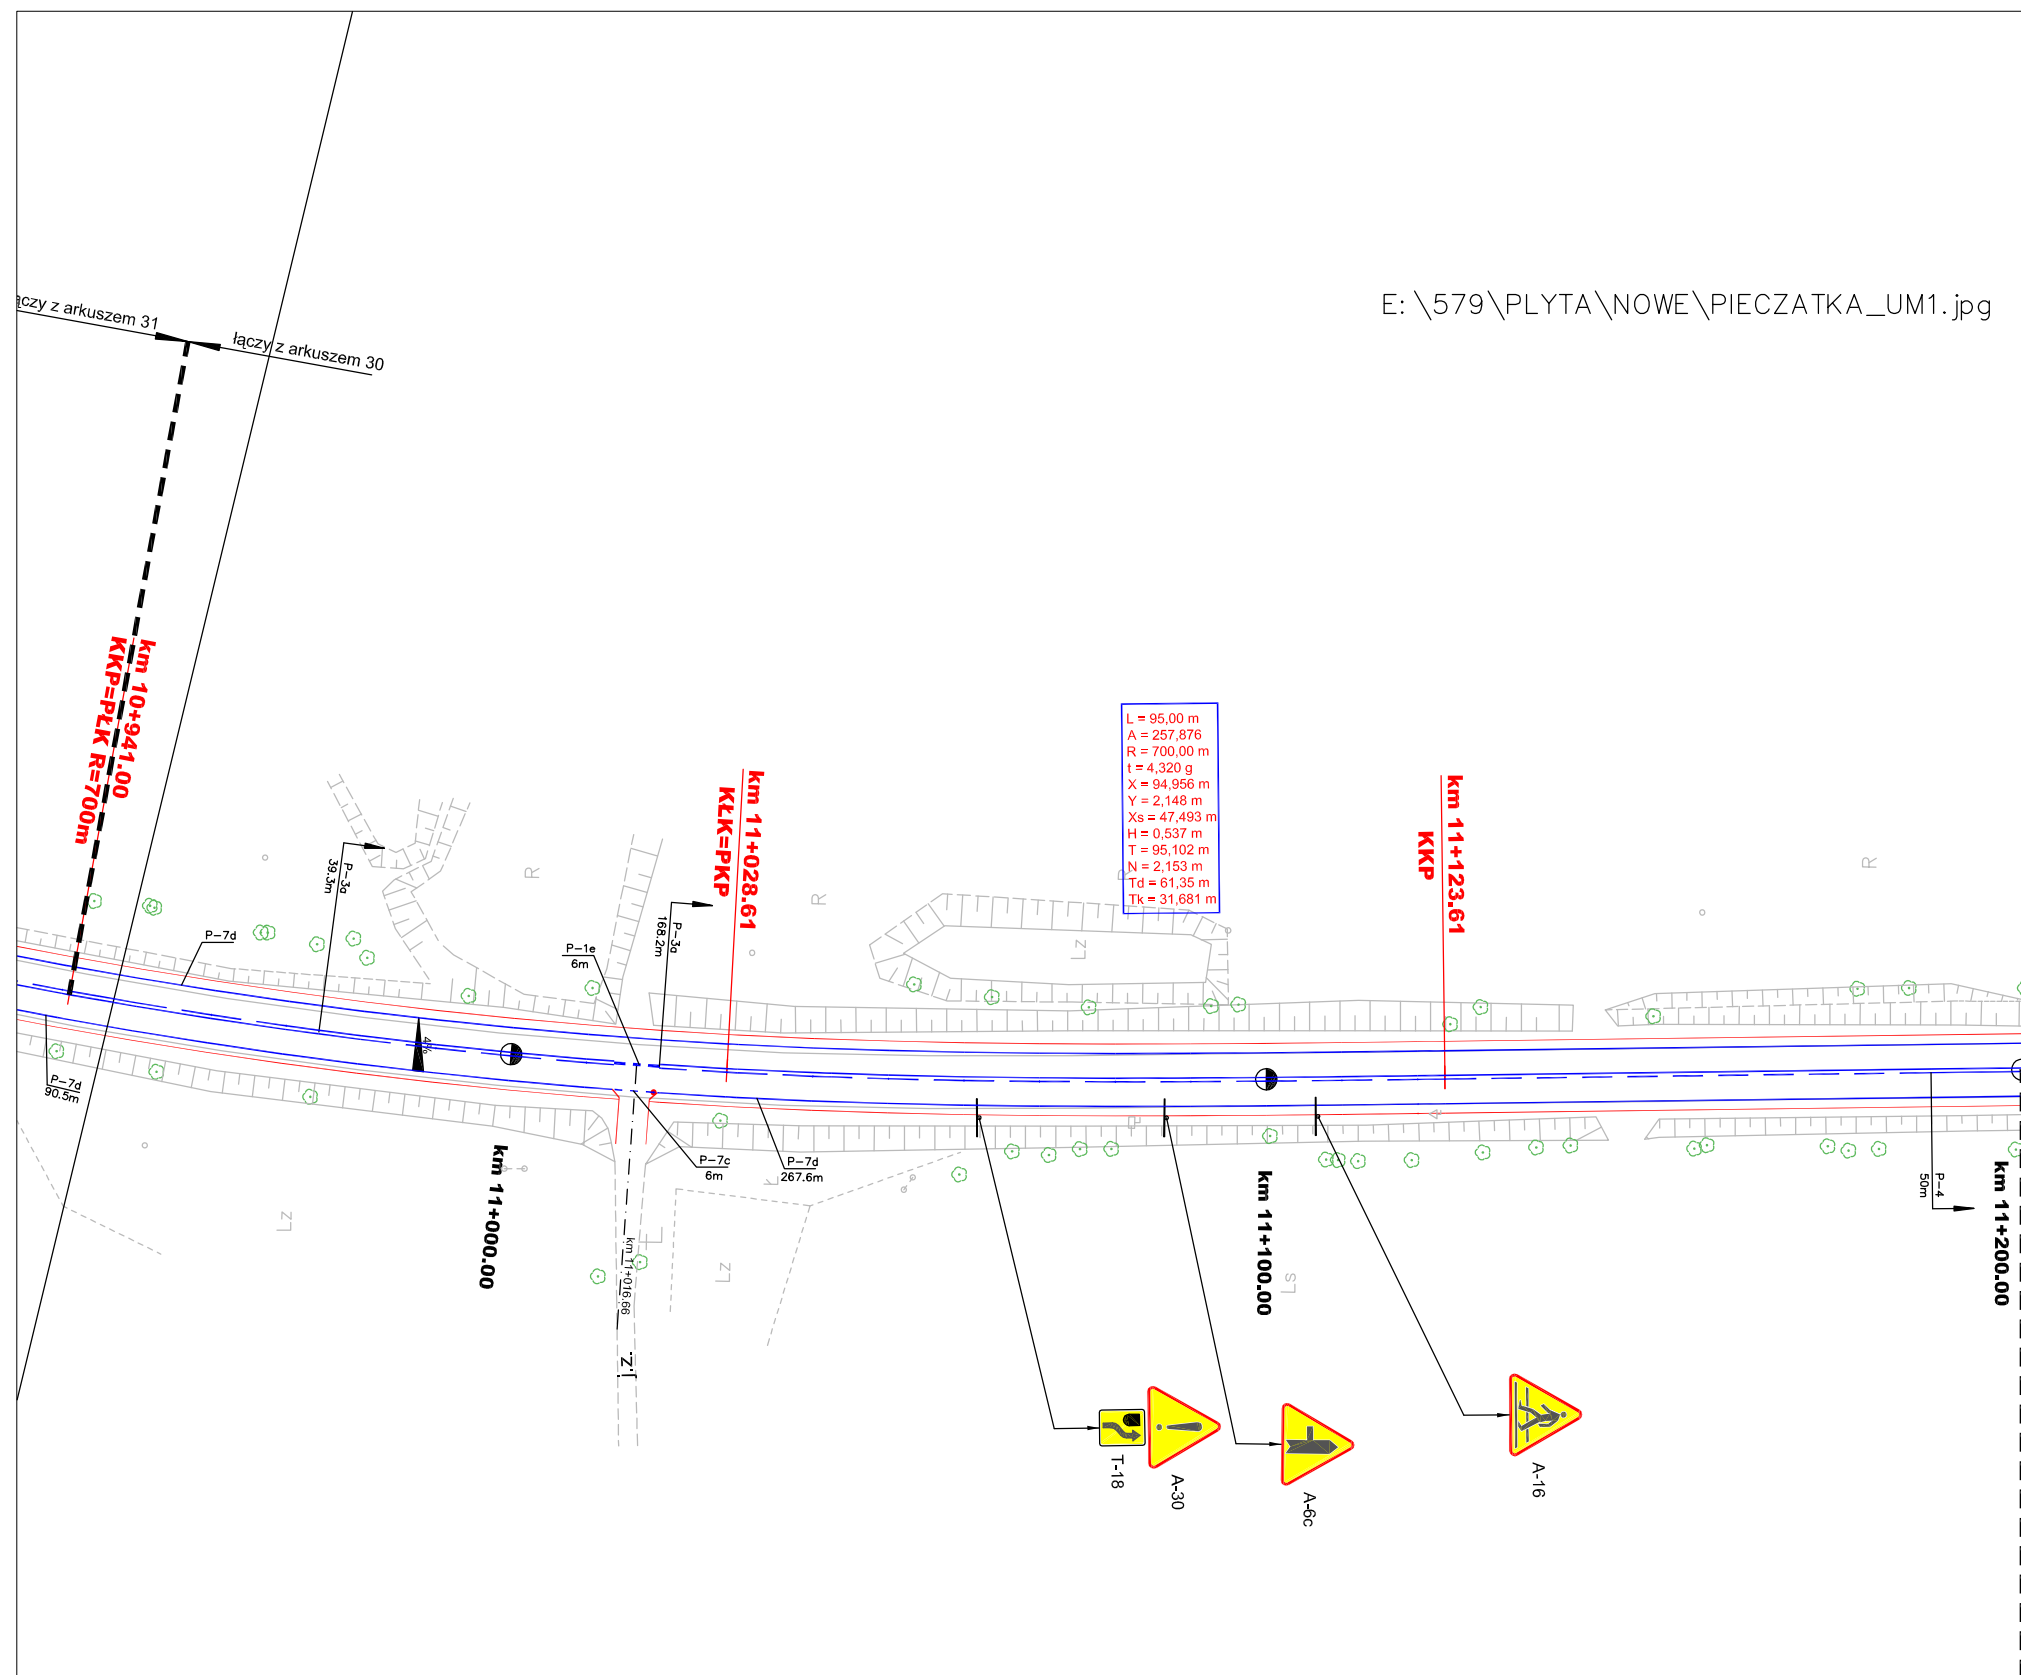


Ark 31

łączy z arkuszem 32


CENTRALNE BIURO PROJEKTOWO-BADAWCZE BUDOWNICTWA KOLEJOWEGO Sp. z o.o.

KOL PROJEKT	NAZWA OBIEKTU	Projekt przebudowy drogi wojewódzkiej nr 579 na odcinku Kazuń - Błonie od km 0+000 do km 29+414				
	NAZWA RYSUNKU	STAŁA ORGANIZACJA RUCHU				
Projektant	inż. A. Lagrzycki ONB1f-907/8/70	Podpis	Data	Nr umowy	Nr obiektu	Skala
			03.2004r.	242/W/Dd/2003		
Sprawdzający	mgr inż. Tomasz Gawryluk CBP-UPR/190/227/89		03.2004r.	Nr rysunku/kod	Pow.rys.(m2)	1:1000
				1		

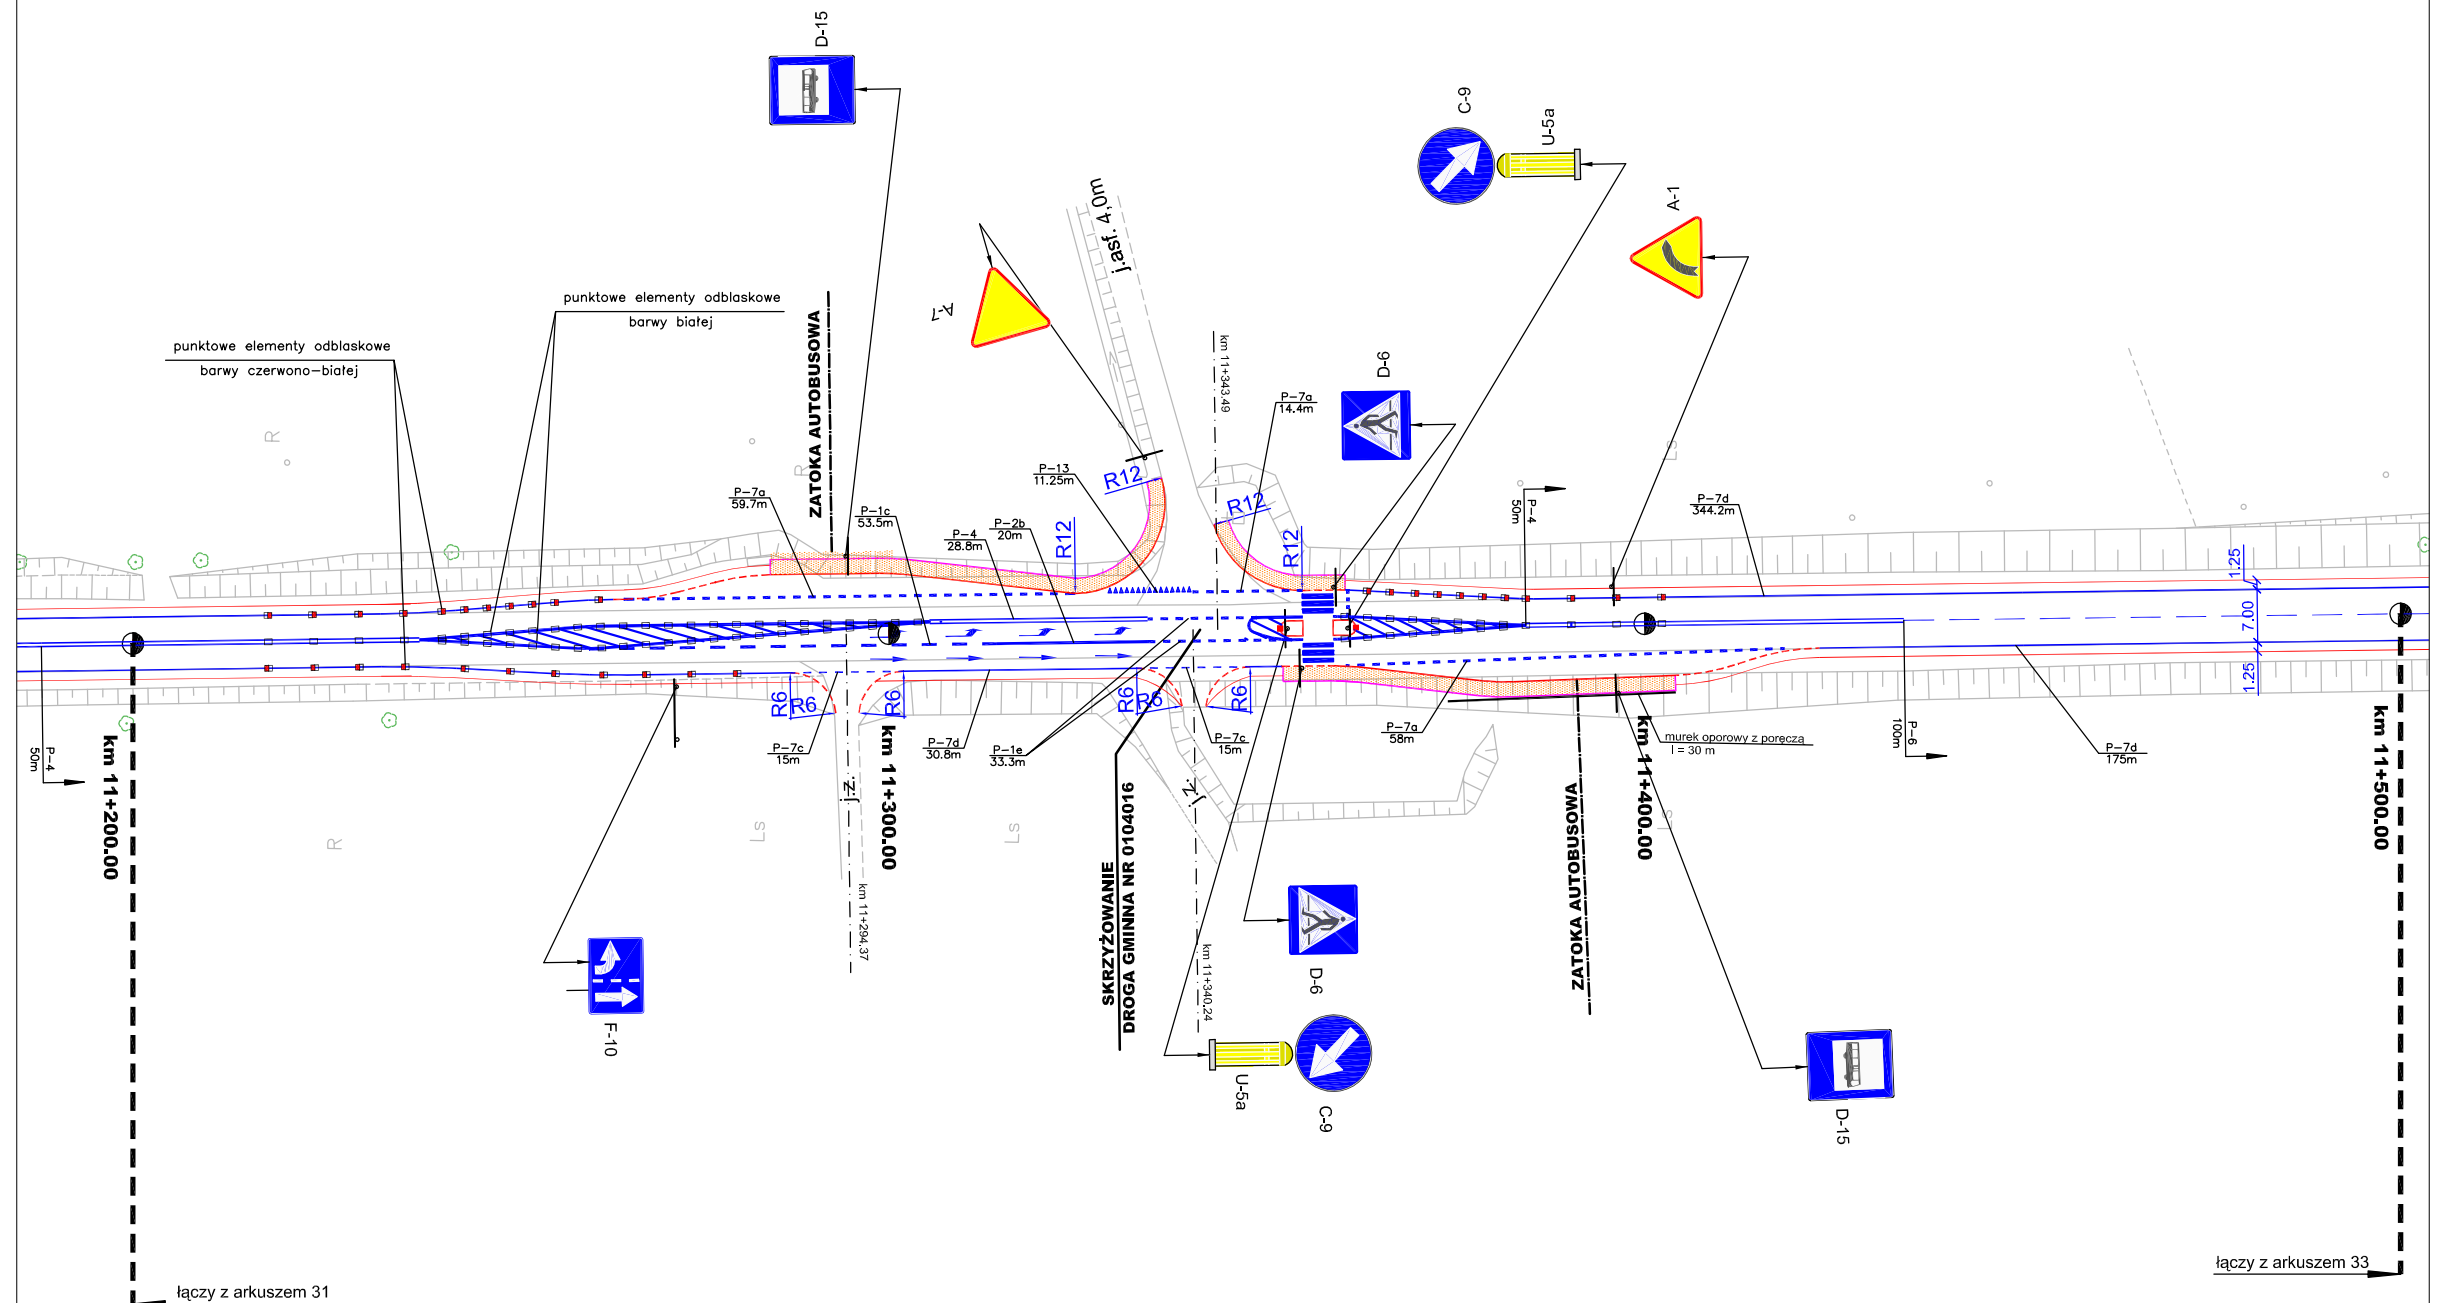


Ark 32

CENTRALNE BIURO PROJEKTOWO-BADAWCZE BUDOWNICTWA KOLEJOWEGO Sp. z o.o.


	NAZWA OBIEKTU Projekt przebudowy drogi wojewódzkiej nr 579 na odcinku Kazuń - Błonie od km 0+000 do km 29+414					
	NAZWA RYSUNKU STAŁA ORGANIZACJA RUCHU					
Projektant inż. A. Lagrzycki ONB1f-907/8/70	Nazwisko _____	Podpis _____	Data 03.2004r.	Nr umowy 242NW/Dd/2003	Nr obiektu _____	Skala 1:1000
Sprawdzający mgr inż. Tomasz Gawryluk CBP-UPR/190/227/89			Data 03.2004r.	Nr rysunku/kod 1	Pow.rys.(m2) _____	

łączy z arkuszem 34

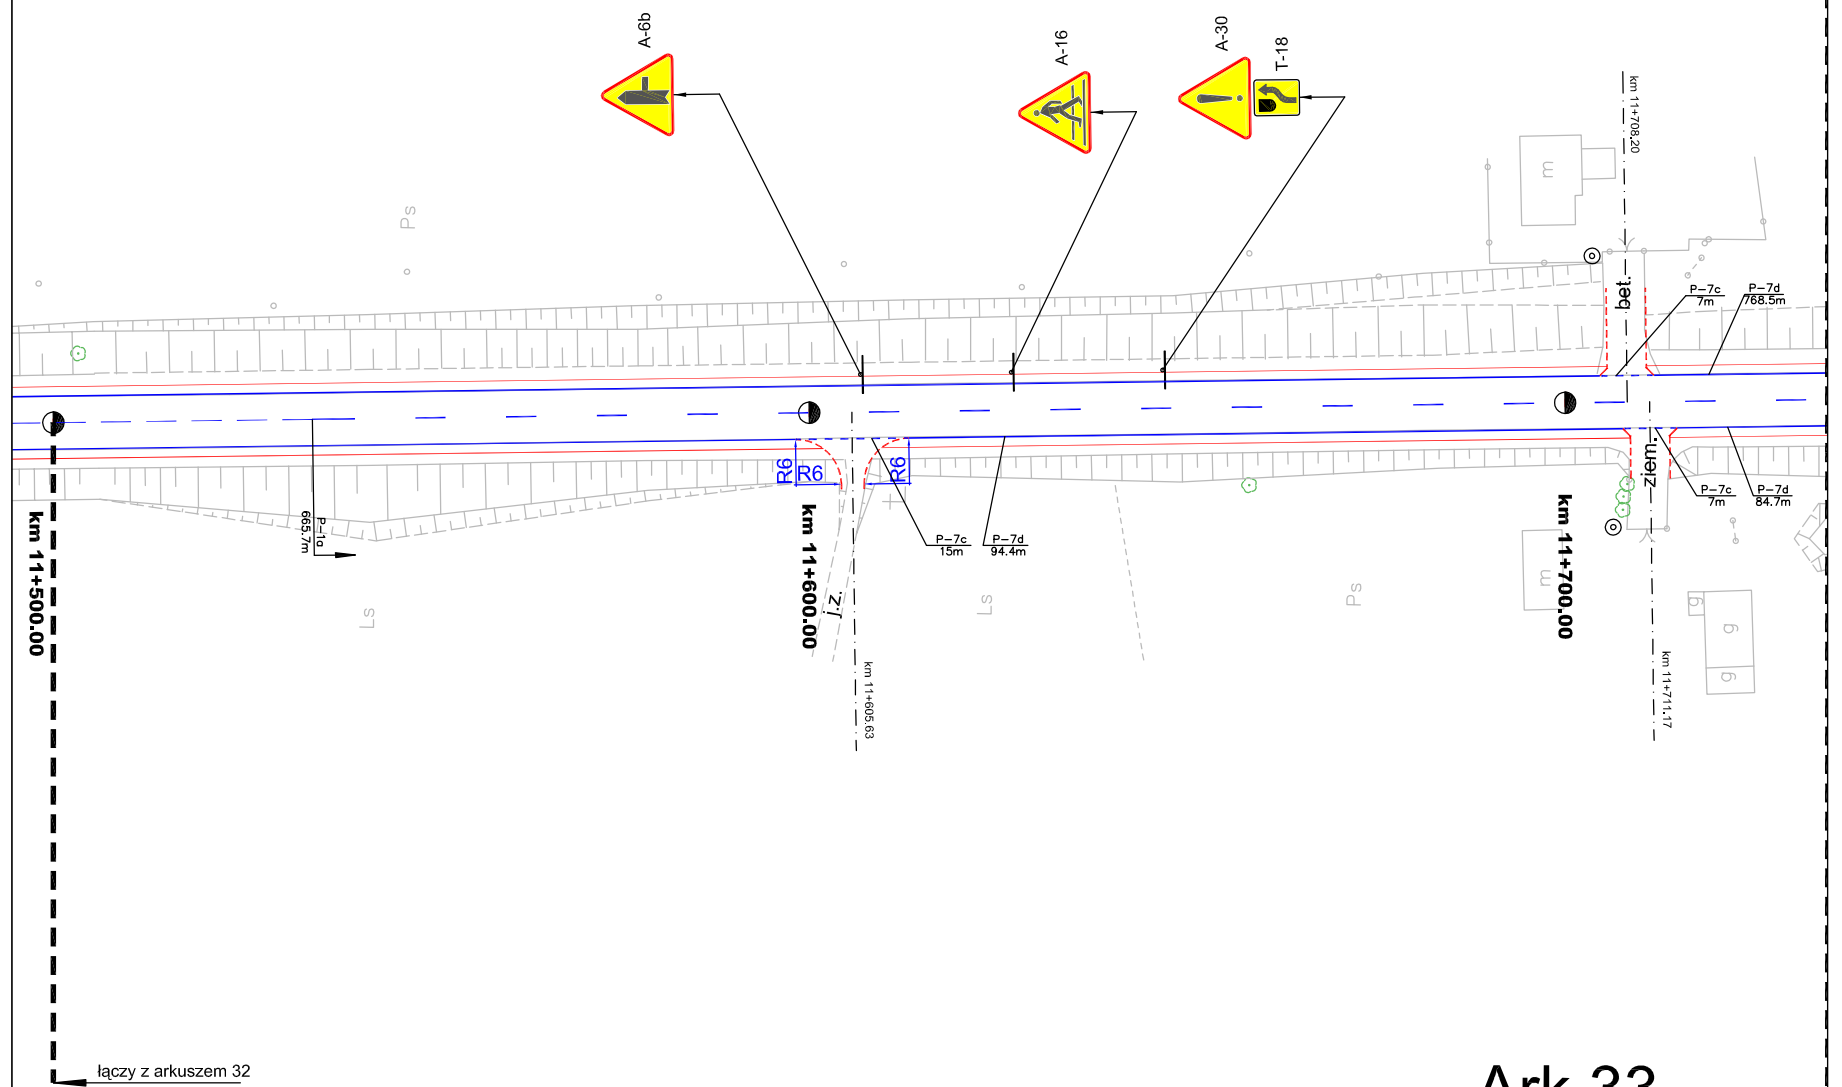


Ark 33

CENTRALNE BIURO PROJEKTOWO-BADAWCZE BUDOWNICTWA KOLEJOWEGO Sp. z o.o.

	NAZWA OBIEKTU Projekt przebudowy drogi wojewódzkiej nr 579 na odcinku Kazuń - Błonie od km 0+000 do km 29+414					
	NAZWA RYSUNKU STAŁA ORGANIZACJA RUCHU					
Projektant	inż. A. Lagrzycki ONB1f-907/8/70	Podpis	03.2004r.	Nr umowy 242/NW/Dd/2003	Nr obiektu	Skala 1:1000
Sprawdzający	mgr inż. Tomasz Gawryluk CBP-UPR/190/227/89		03.2004r.	Nr rysunku/kod 1	Pow.rys.(m2)	


łączy z arkuszem 33

łączy z arkuszem 35

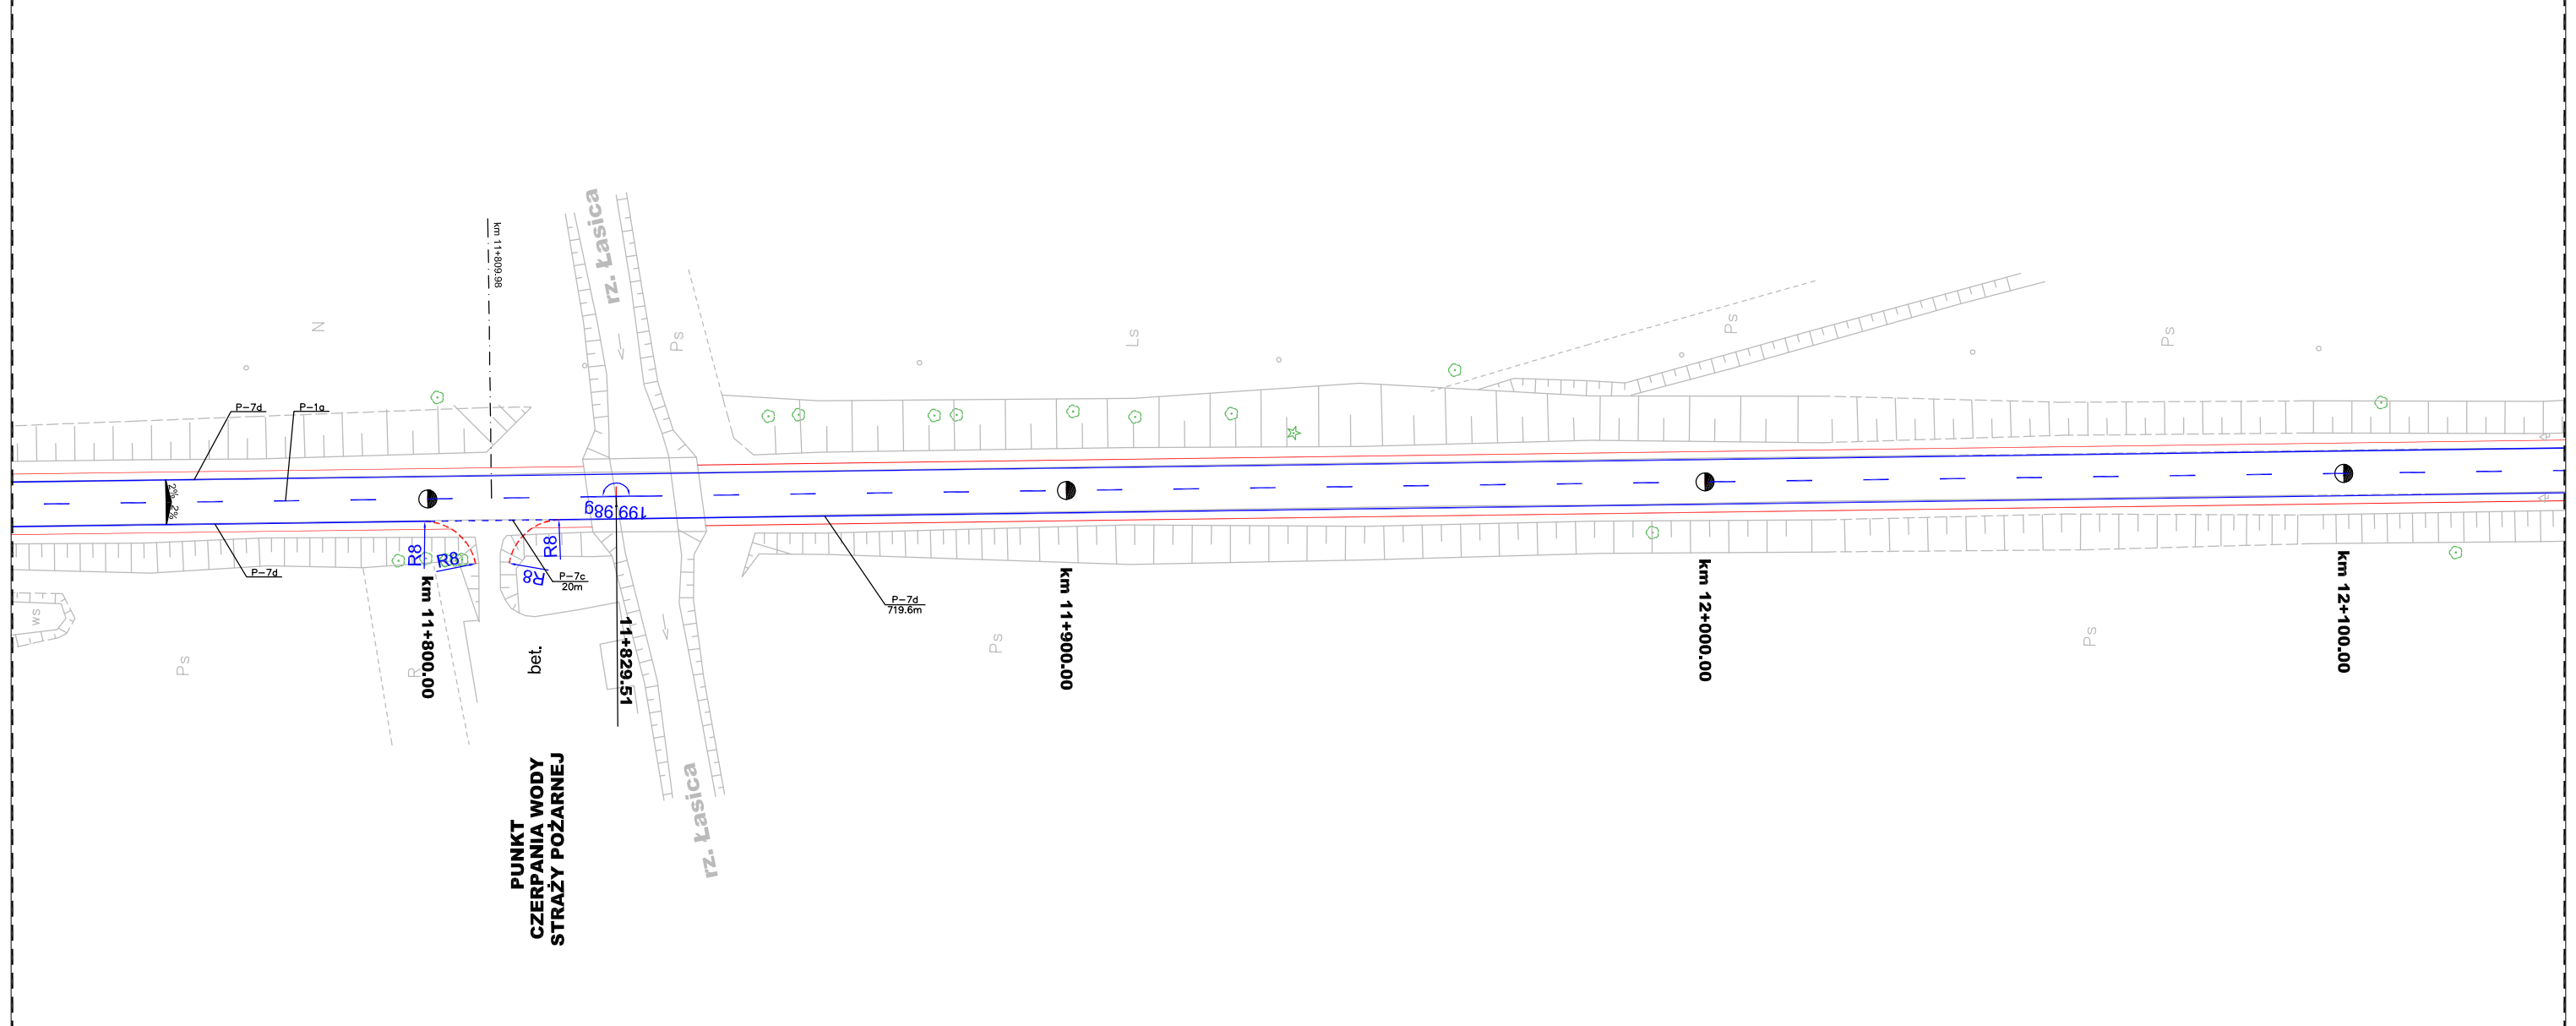

CENTRALNE BIURO PROJEKTOWO-BADAWCZE BUDOWNICTWA KOLEJOWEGO Sp. z o.o.

	NAZWA OBIEKTU Projekt przebudowy drogi wojewódzkiej nr 579 na odcinku Kazuń - Błonie od km 0+000 do km 29+414					
	NAZWA RYSUNKU STAŁA ORGANIZACJA RUCHU					
Projektant	Inż. A. Lagrzycki ONB1f-907/8/70	Podpis	Data	03.2004r.	Nr umowy	242/W/Dd/2003
					03.2004r.	Nr rysunku/kod
Sprawdzający	mgr inż. Tomasz Gawryluk CBP-UPR/190/227/89			03.2004r.		
					Nr obiektu	
					Pow.rys.(m2)	
					Skala	
					1:1000	

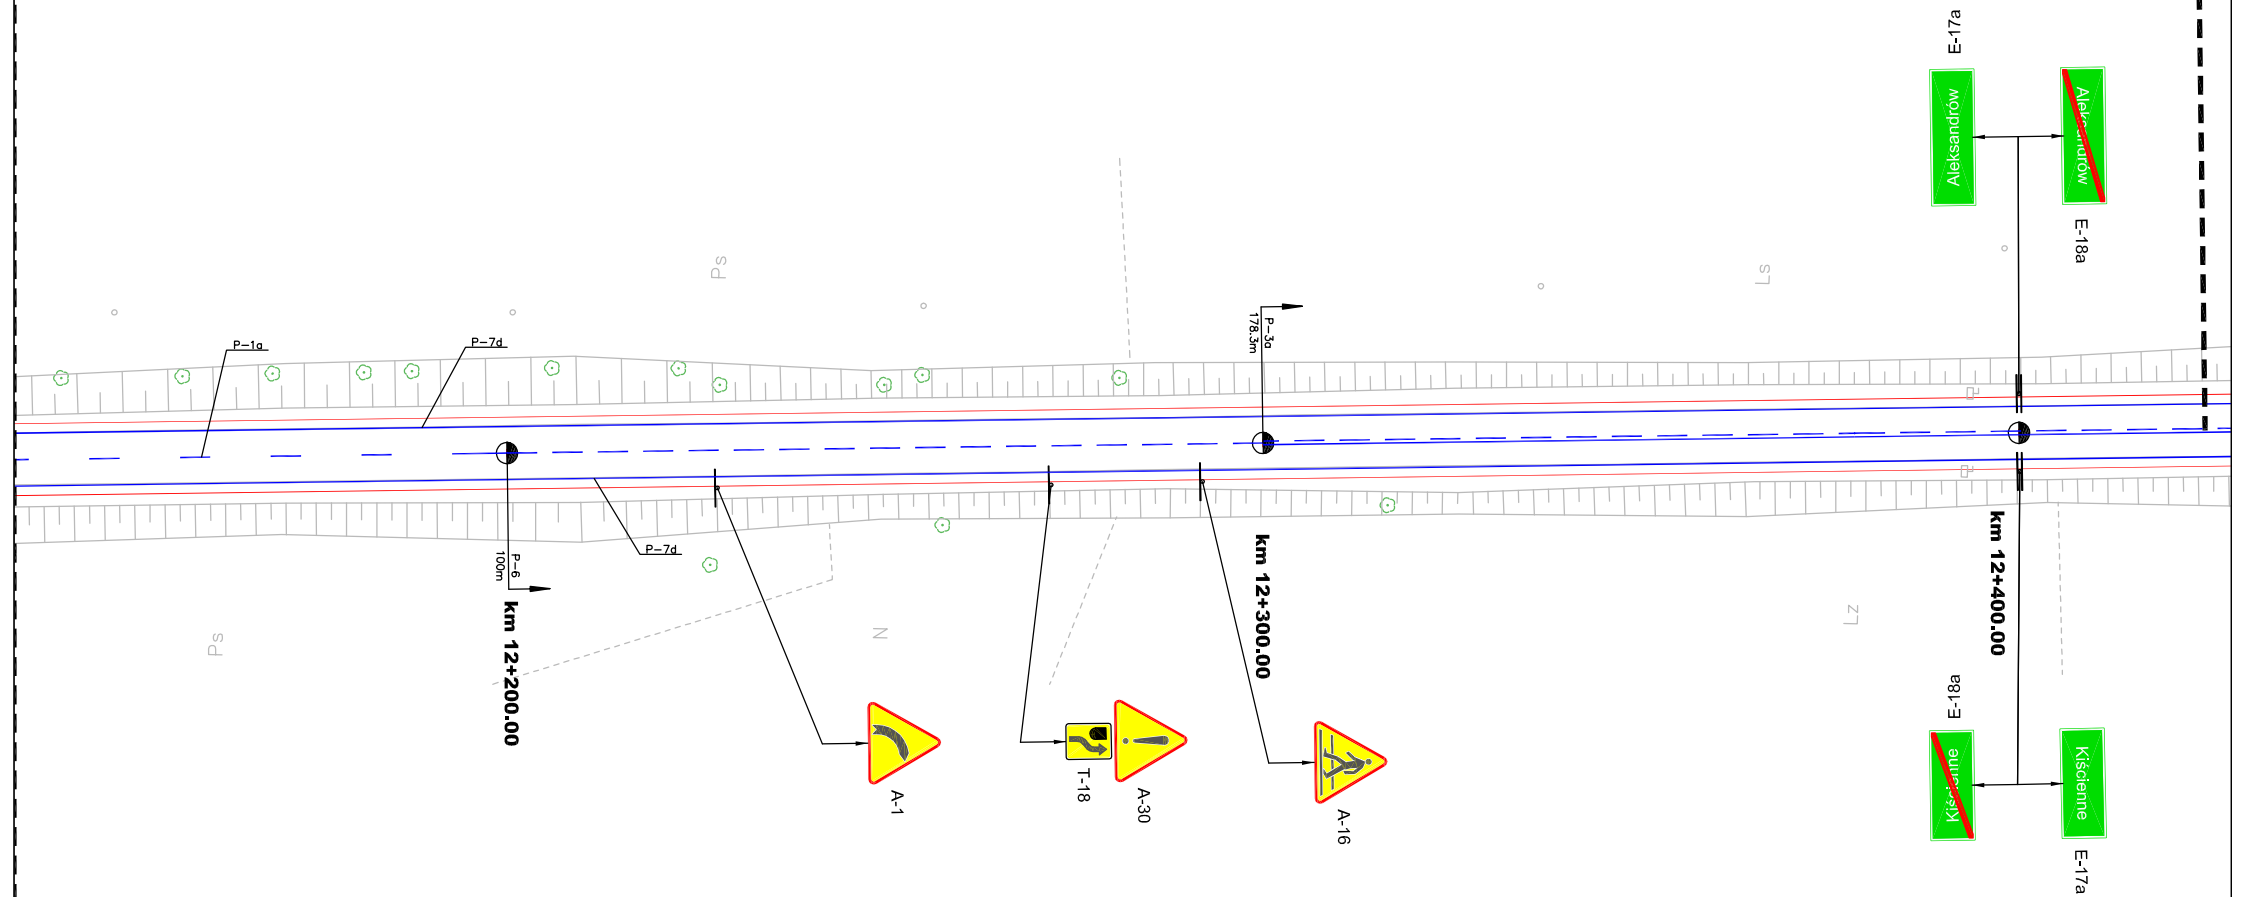


Ark 35

CENTRALNE BIURO PROJEKTOWO-BADAWCZE BUDOWNICTWA KOLEJOWEGO Sp. z o.o.

	NAZWA OBIEKTU Projekt przebudowy drogi wojewódzkiej nr 579 na odcinku Kazuń - Błonie od km 0+000 do km 29+414					
	NAZWA RYSUNKU STAŁA ORGANIZACJA RUCHU					
Projektant	inż. A. Lagrzycki ONB1f-907/8/70	Podpis	Data	03.2004r.	Nr umowy	242/W/Dd/2003
				03.2004r.		Nr rysunku/kod
Sprawdzający	mgr inż. Tomasz Gawryluk CBP-UPR/190/227/89			03.2004r.	Nr obiektu	
					Pow.rys.(m2)	
						Skala
						1:1000


E: \579\PLYTA\NOWE\PIECZATKA_UM1.jpg

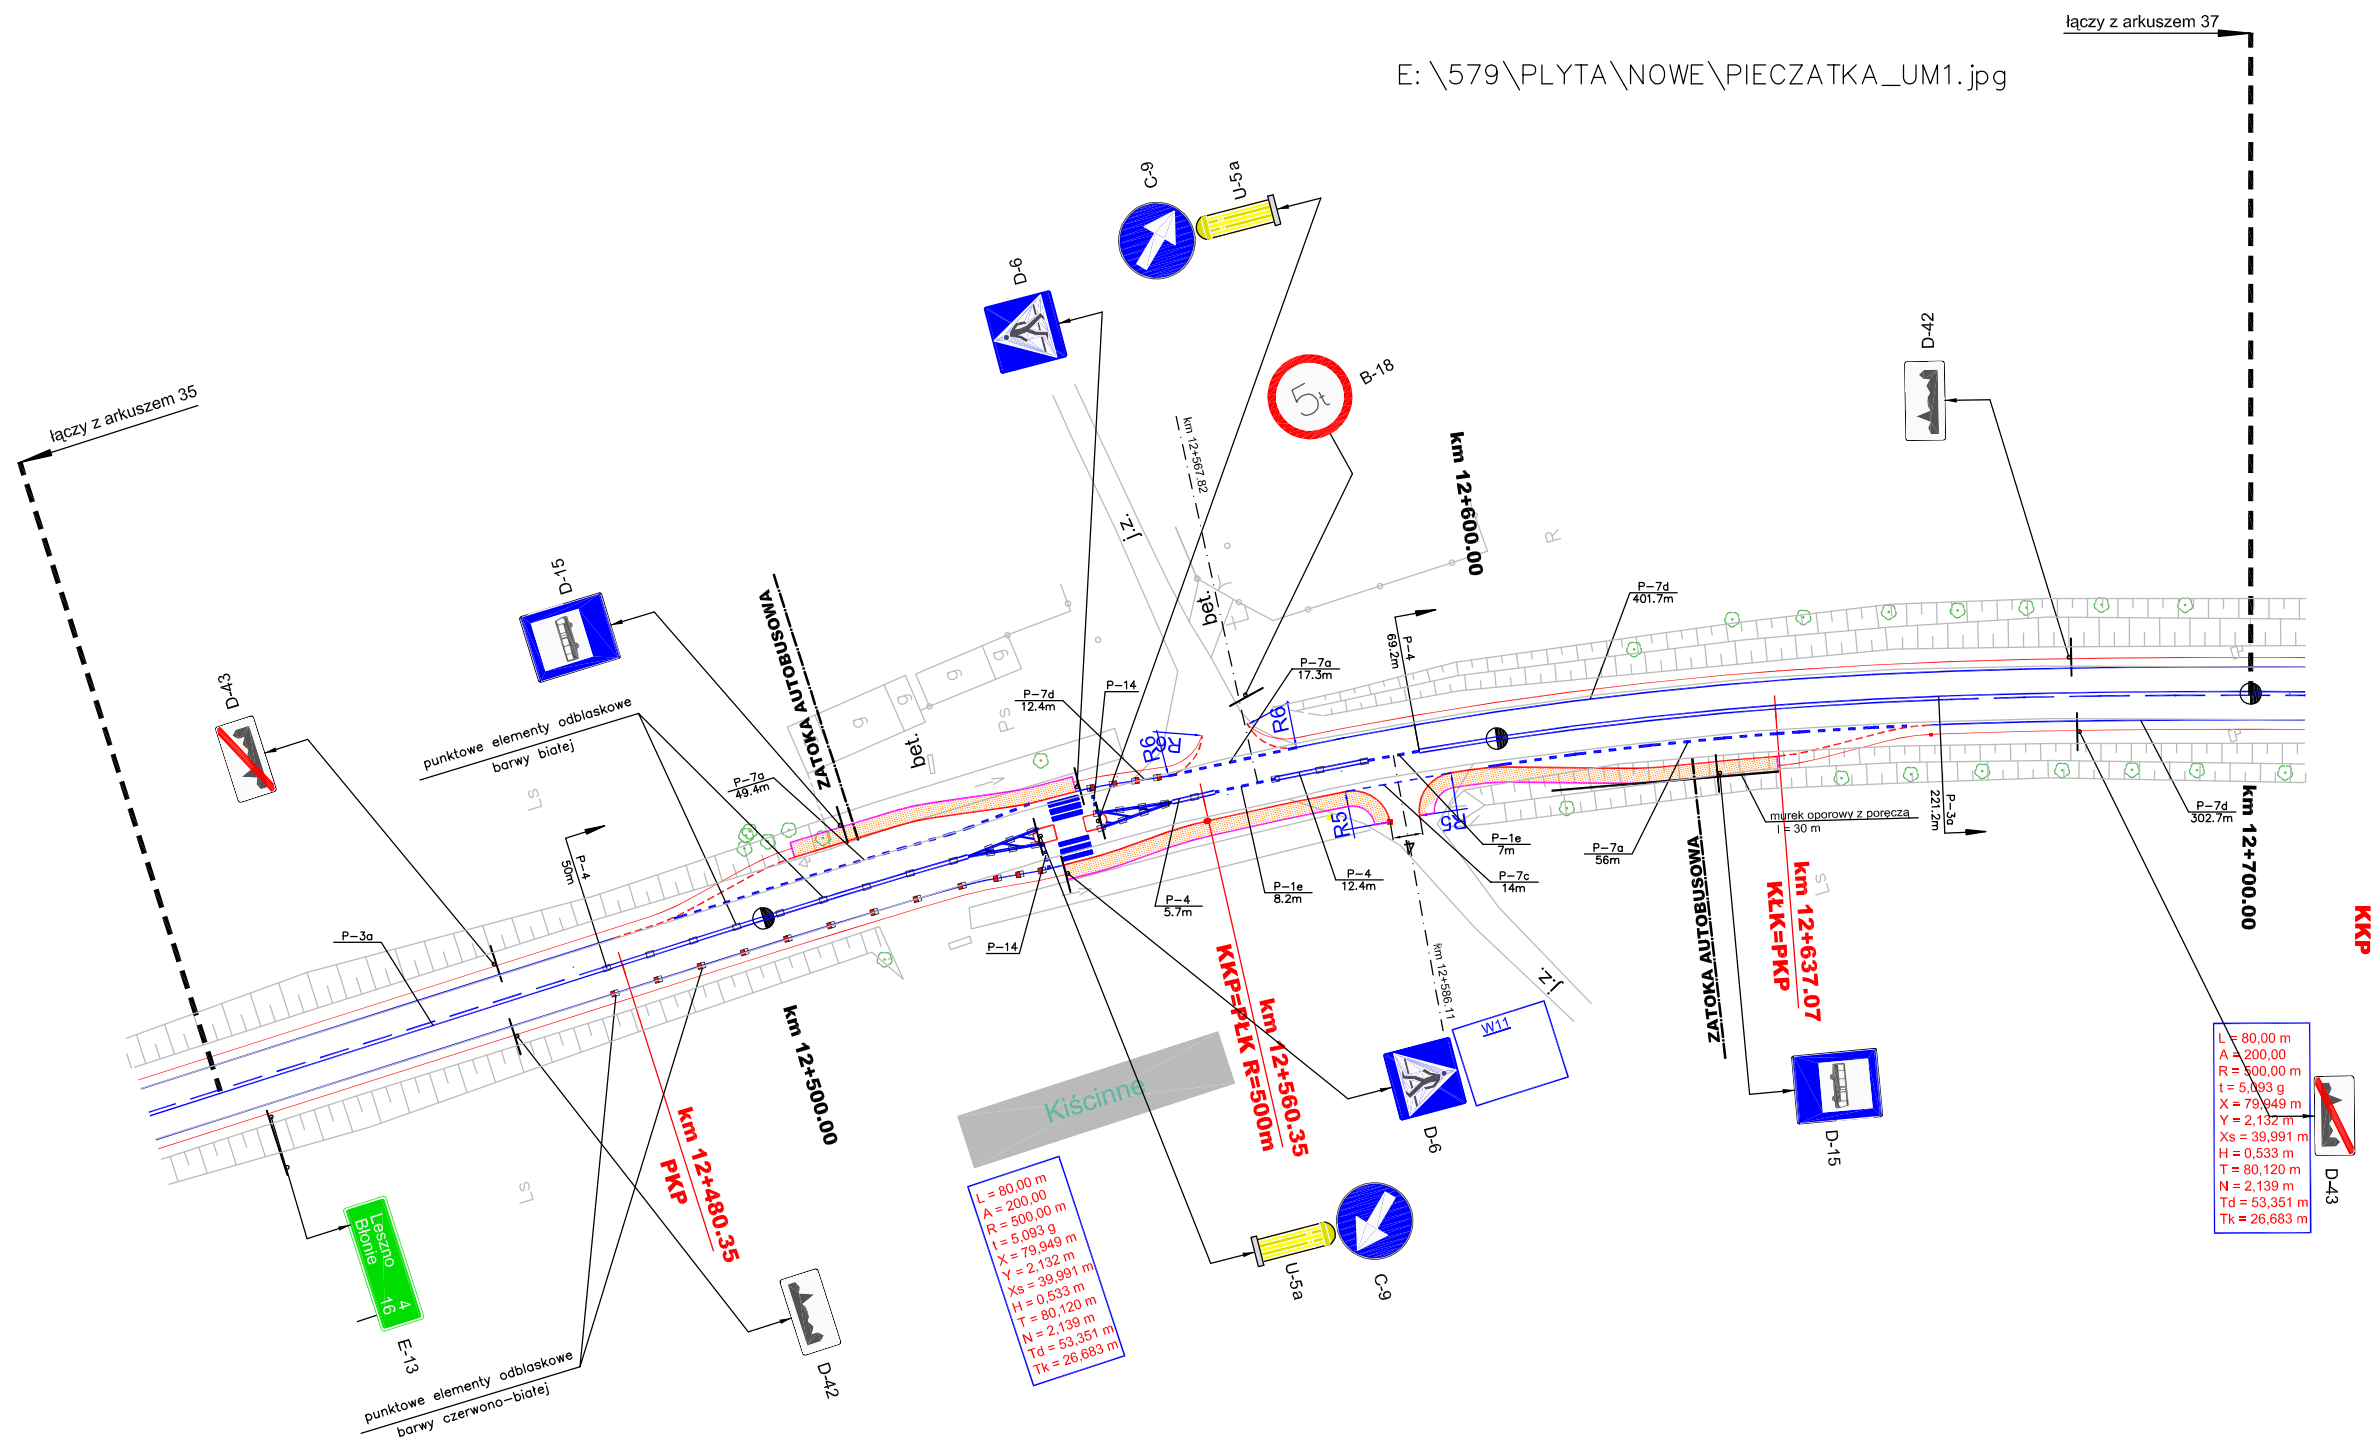

Ark 36

CENTRALNE BIURO PROJEKTOWO-BADAWCZE BUDOWNICTWA KOLEJOWEGO Sp. z o.o.

	NAZWA OBIEKTU Projekt przebudowy drogi wojewódzkiej nr 579 na odcinku Kazuń - Błonie od km 0+000 do km 29+414				
	NAZWA RYSUNKU STAŁA ORGANIZACJA RUCHU				
Projektant	inż. A. Lagrzycki ONB1f-907/8/70	Podpis		Nr umowy	Nr obiektu
Nezwisko				242/W/Dd/2003	
Sprawdzający	mgr inż. Tomasz Gawryluk CBP-UPR/190/227/89			Nr rysunku/kod	Pow.rys.(m2)
				1	
				03.2004r.	
				03.2004r.	
				03.2004r.	
					Skala
					1:1000

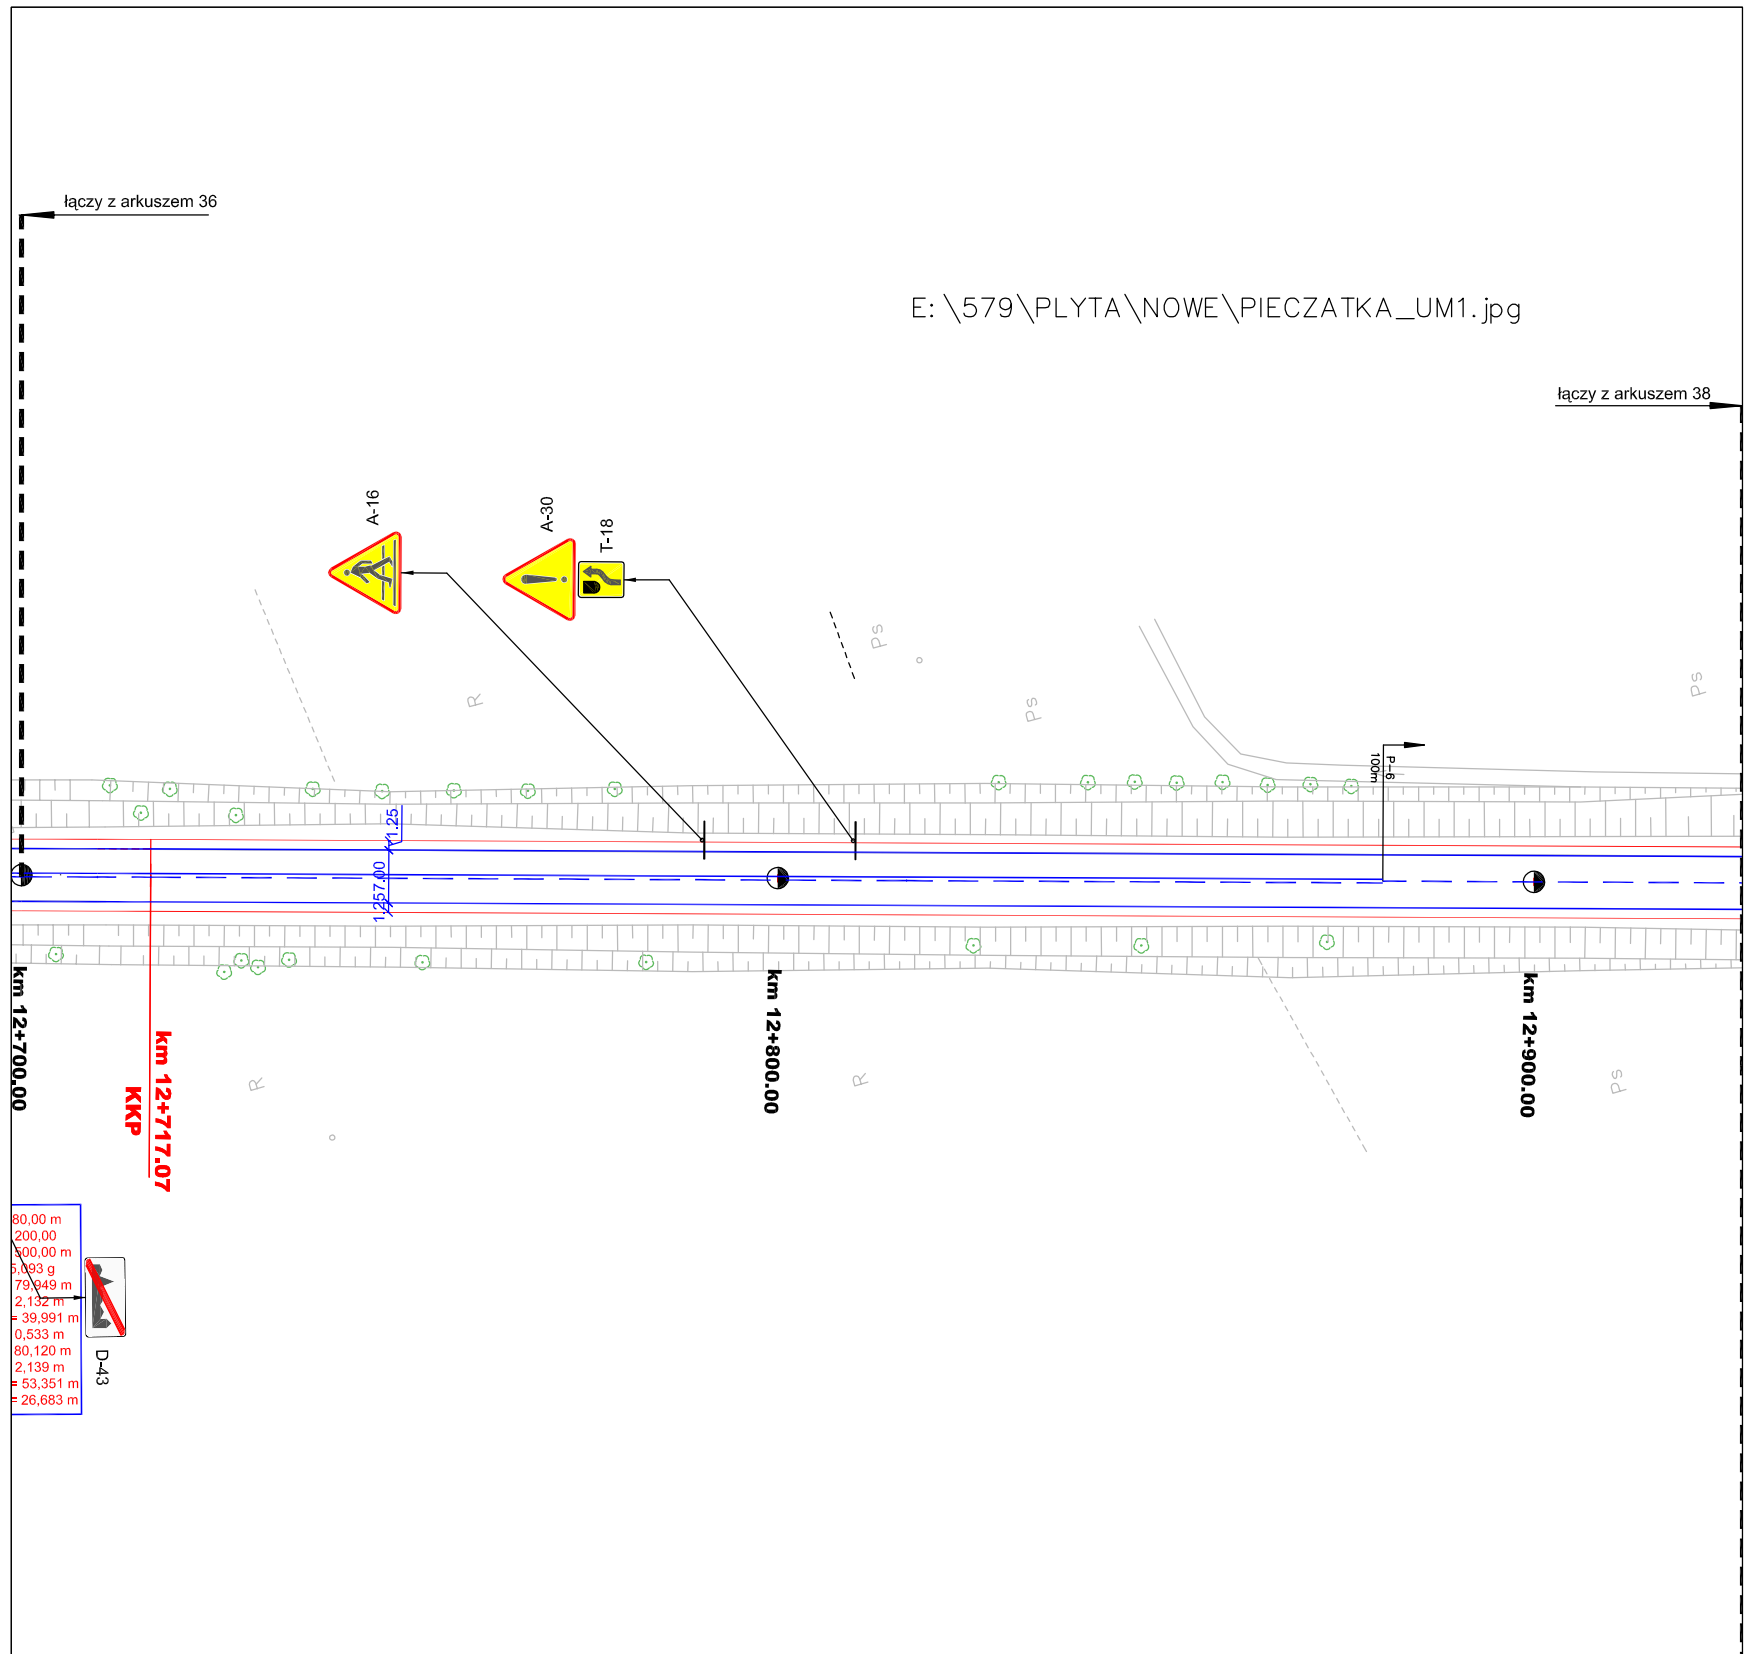

80,00 m
200,00 m
500,00 m
5,093 g
79,949 m
2,132 m
+ 39,991 m
0,533 m
80,120 m
2,139 m
+ 53,351 m
+ 26,683 m




Ark 37

CENTRALNE BIURO PROJEKTOWO-BADAWCZE BUDOWNICTWA KOLEJOWEGO Sp. z o.o.

	NAZWA OBIEKTU Projekt przebudowy drogi wojewódzkiej nr 579 na odcinku Kazuń - Błonie od km 0+000 do km 29+414			
	NAZWA RYSUNKU STAŁA ORGANIZACJA RUCHU			
Projektant	inż. A. Lagrzycki ONB1f-907/8/70	03.2004r.	Nr umowy	Nr obiektu
		03.2004r.	242/W/Dd/2003	
Sprawdzający	mgr inż. Tomasz Gawryluk CBP-UPR/190/227/89	03.2004r.	Nr rysunku/kod	Pow.rys.(m2)
			1	
				Skala
				1:1000

E: \579\PLYTA\NOWE\PIECZATKA_UM1.jpg


łączy z arkuszem 38

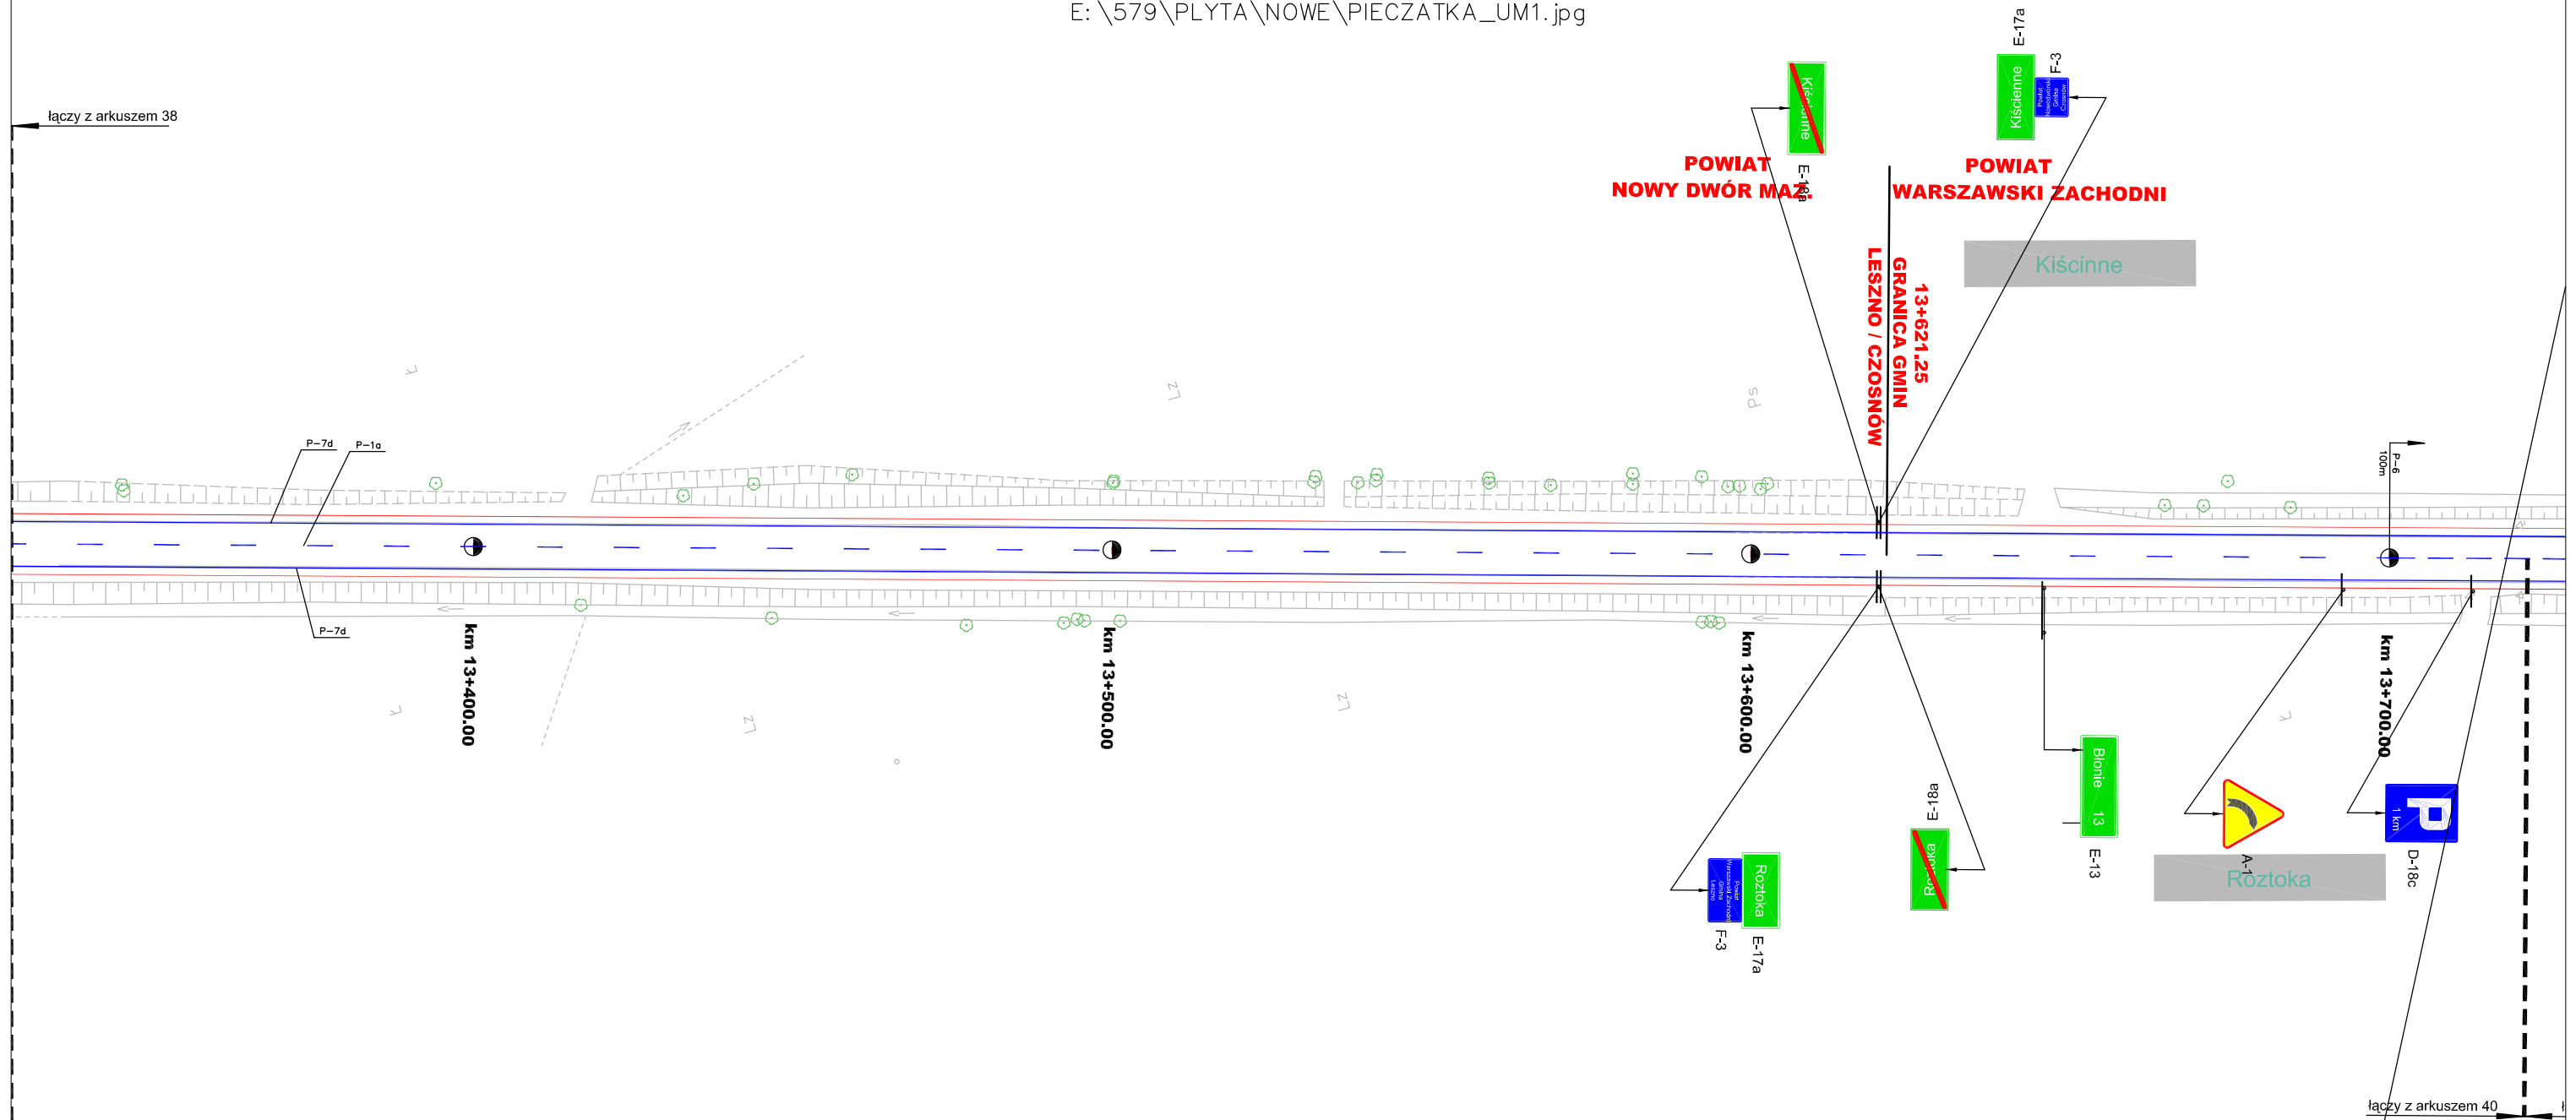


łączy z arkuszem 40

Ark 39

CENTRALNE BIURO PROJEKTOWO-BADAWCZE BUDOWNICTWA KOLEJOWEGO Sp. z o.o.

	NAZWA OBIEKTU Projekt przebudowy drogi wojewódzkiej nr 579 na odcinku Kazuń - Błonie od km 0+000 do km 29+414				
	NAZWA RYSUNKU STAŁA ORGANIZACJA RUCHU				
Projektant	inż. A. Lagrzycki ONB1f-907/8/70		03.2004r.	Nr umowy 242/W/Dd/2003	Nr obiektu
			03.2004r.		
Sprawdzający	mgr inż. Tomasz Gawryluk CBP-UPR/190/227/89		03.2004r.	Nr rysunku/kod 1	Pow.rys.(m2)
					1:1000

E: \579\PLYTA\NOWE\PIECZATKA_UM1.jpg

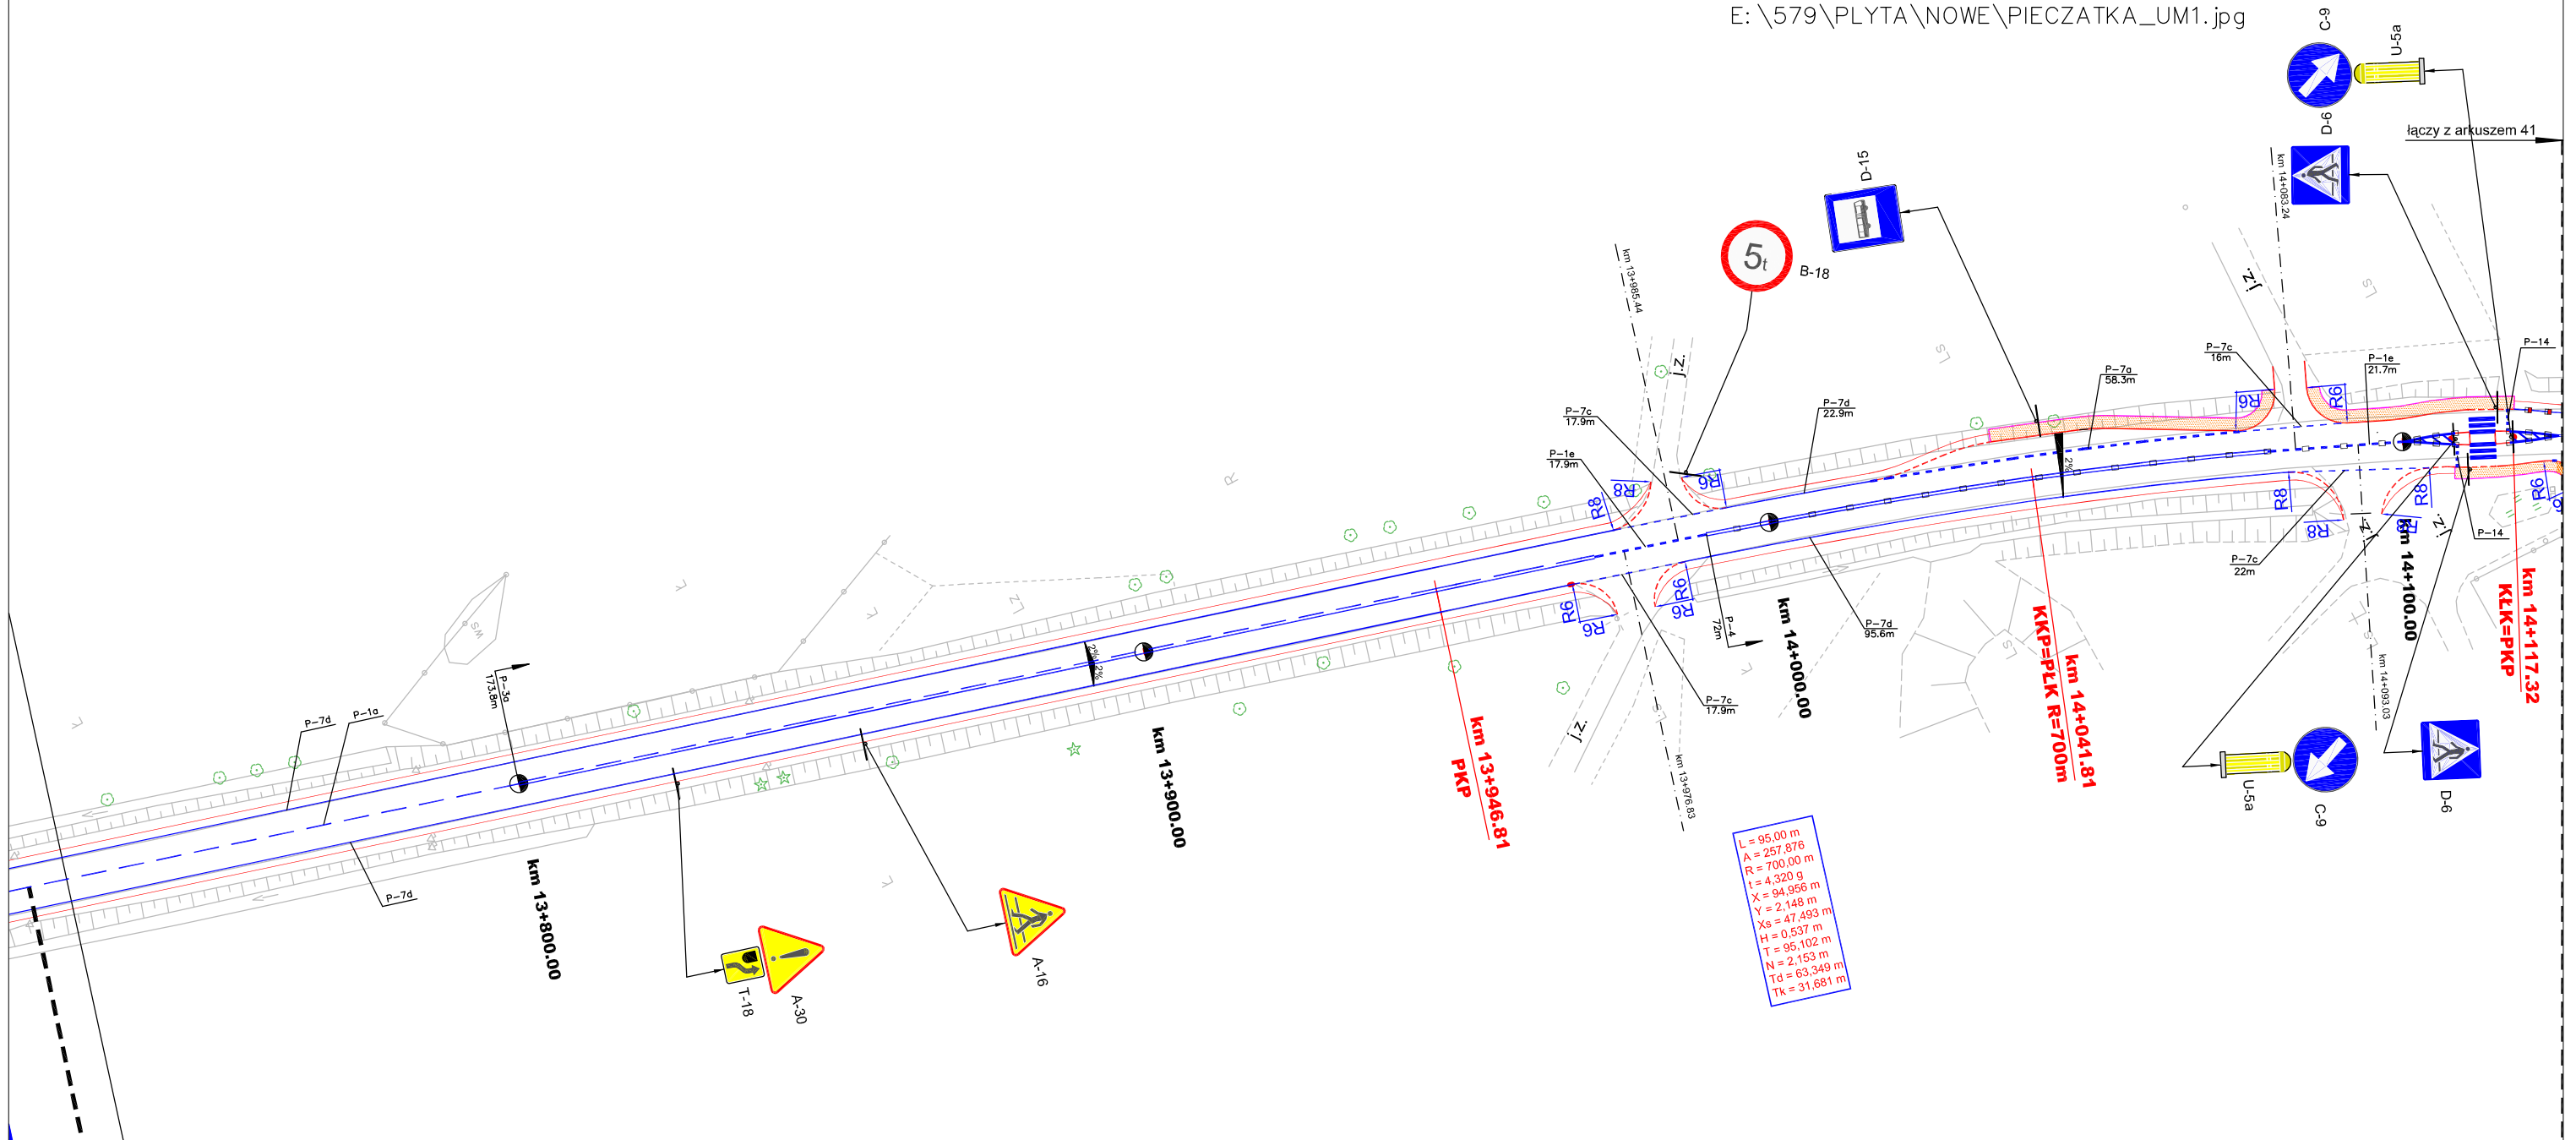


Ark 40

CENTRALNE BIURO PROJEKTOWO-BADAWCZE BUDOWNICTWA KOLEJOWEGO Sp. z o.o.


	NAZWA OBIEKTU Projekt przebudowy drogi wojewódzkiej nr 579 na odcinku Kazuń - Błonie od km 0+000 do km 29+414					
	NAZWA RYSUNKU STAŁA ORGANIZACJA RUCHU					
Projektant	inż. A. Lagrzycki ONB1f-907/8/70	Podpis	03.2004r.	Nr umowy	Nr obiektu	Skala
Nazwisko			03.2004r.	242/W/Dd/2003		
Sprawdzający	mgr inż. Tomasz Gawryluk CBP-UPR/190/227/89		03.2004r.	Nr rysunku/kod	Pow.rys.(m2)	1:1000
				1		


łączy z arkuszem 40

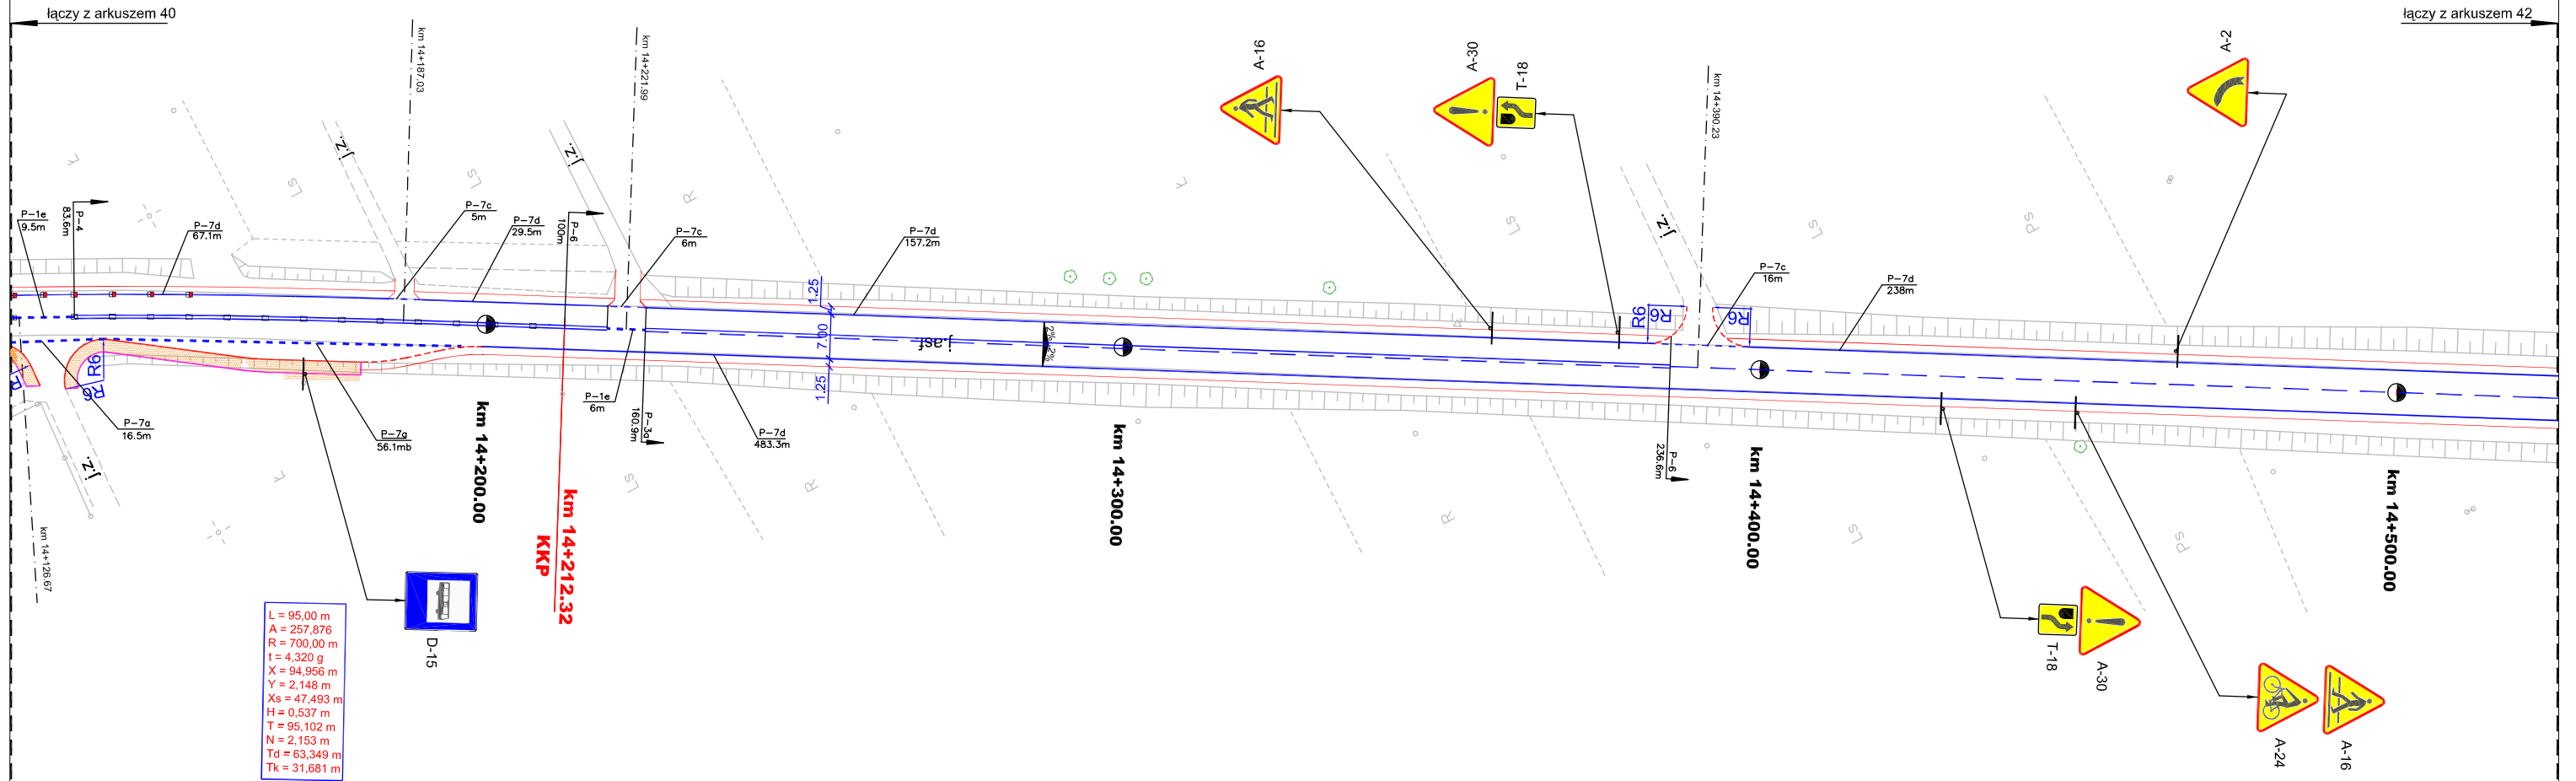

Ark 41


CENTRALNE BIURO PROJEKTOWO-BADAWCZE BUDOWNICTWA KOLEJOWEGO Sp. z o.o.

	NAZWA OBIEKTU Projekt przebudowy drogi wojewódzkiej nr 579 na odcinku Kazuń - Błonie od km 0+000 do km 29+414					
	NAZWA RYSUNKU STAŁA ORGANIZACJA RUCHU					
Projektant	inż. A. Lagrzycki ONB1f-907/8/70	Podpis	03.2004r.	Nr umowy	Nr obiektu	Skala
Nazwisko			03.2004r.	242/W/Dd/2003		
Sprawdzający	mgr inż. Tomasz Gawryluk CBP-UPR/190/227/89		03.2004r.	Nr rysunku/kod	Pow.rys.(m2)	1:1000
				1		

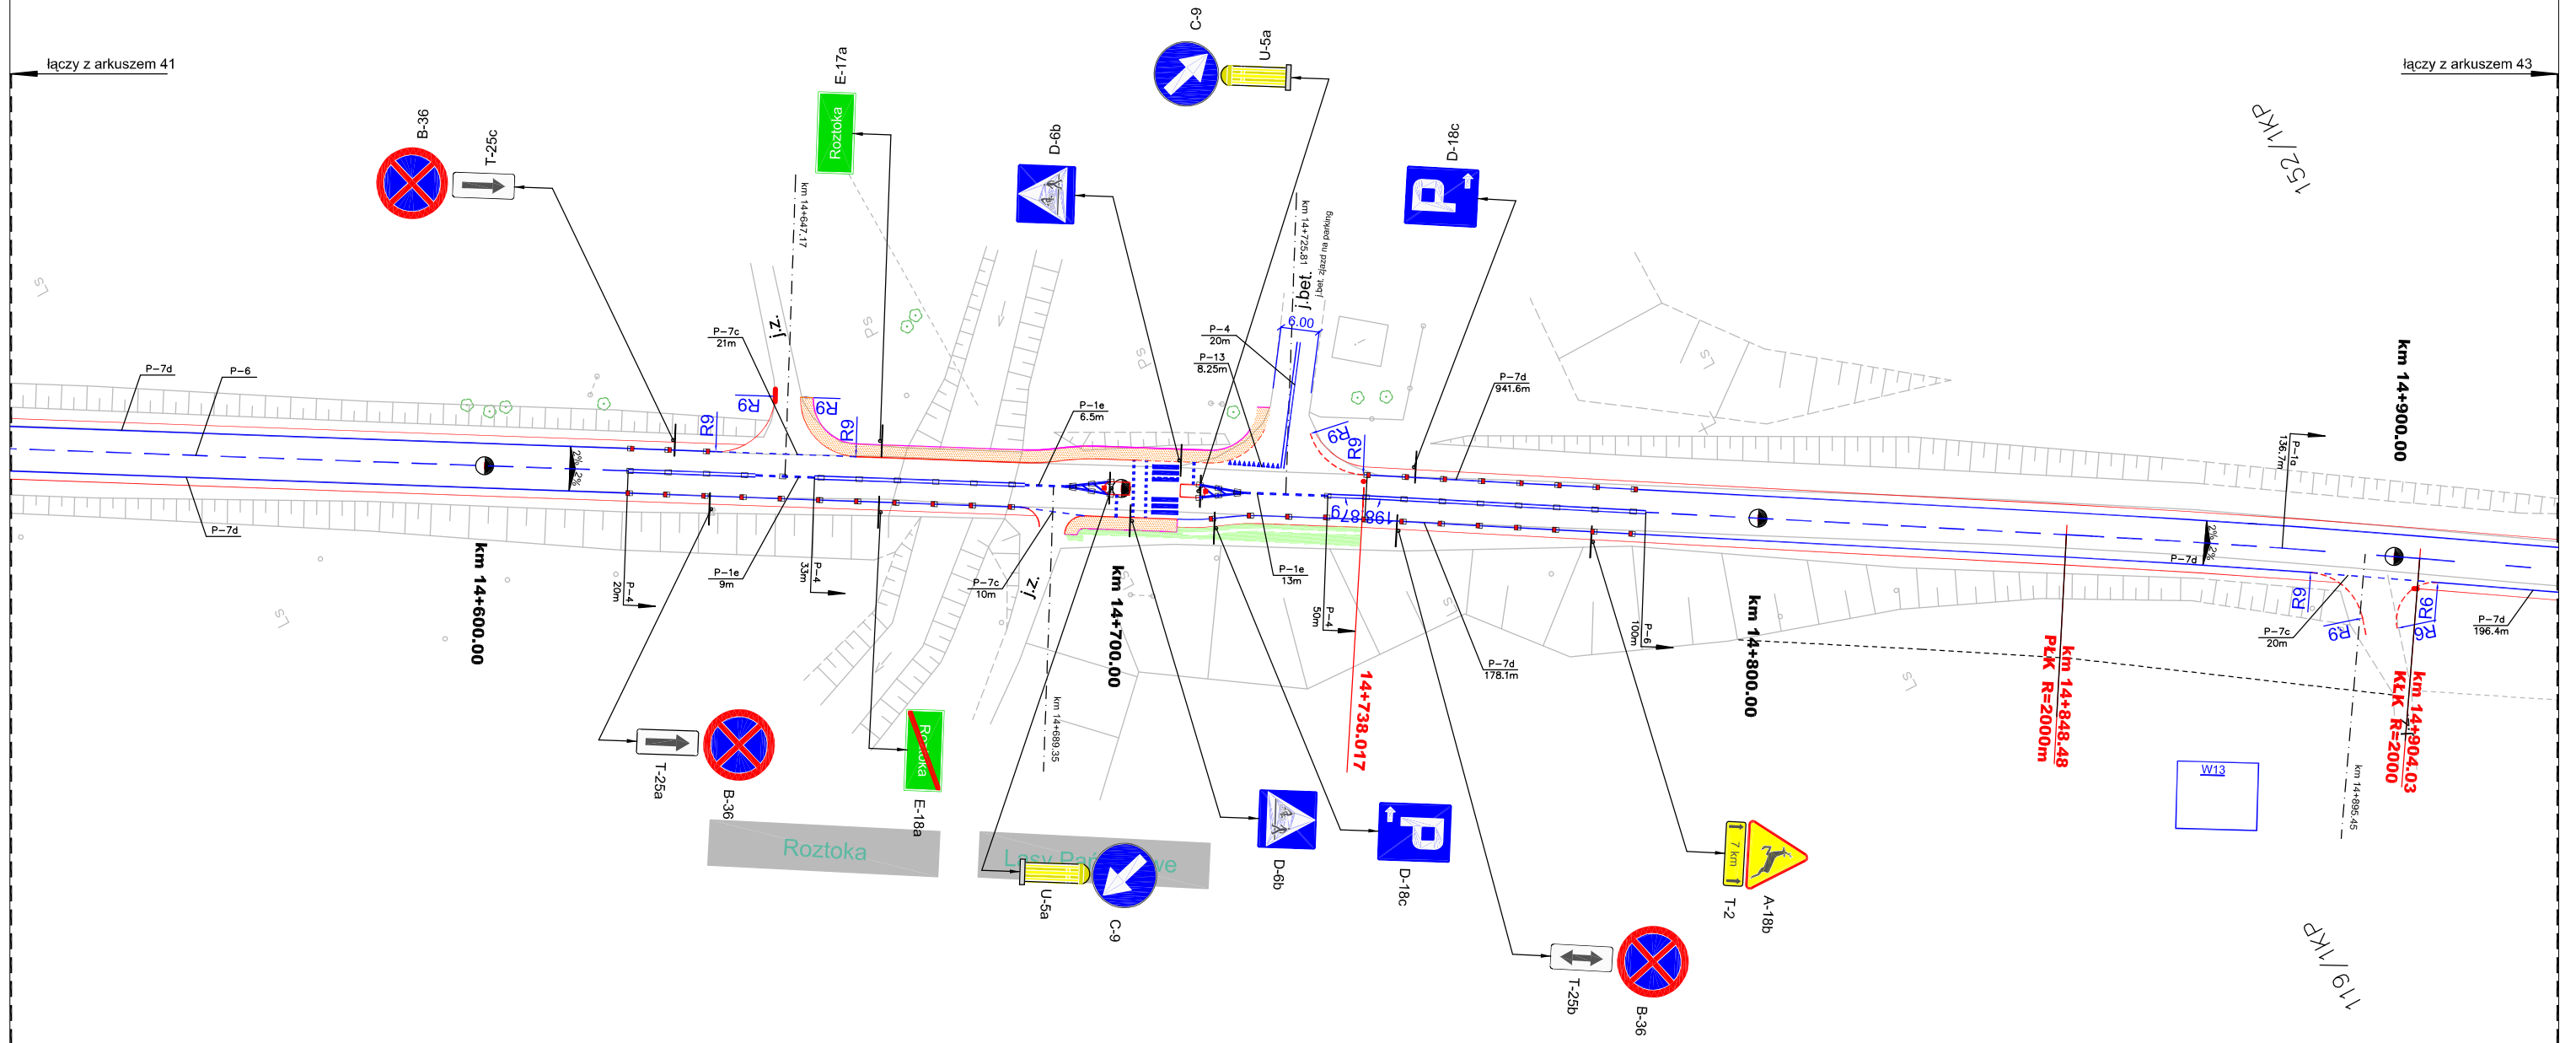


Ark 42

CENTRALNE BIURO PROJEKTOWO-BADAWCZE BUDOWNICTWA KOLEJOWEGO Sp. z o.o.

	NAZWA OBIEKTU Projekt przebudowy drogi wojewódzkiej nr 579 na odcinku Kazuń - Błonie od km 0+000 do km 29+414					
	NAZWA RYSUNKU STAŁA ORGANIZACJA RUCHU					
Projektant	inż. A. Lagrzycki ONB1f-907/8/70	Podpis	Data	Nr umowy	Nr obiektu	Skala
Sprawdzający	mgr inż. Tomasz Gawryluk CBP-UPR/190/227/89		03.2004r.	242/W/Dd/2003		
			03.2004r.	Nr rysunku/kod	Pow.rys.(m2)	1:1000
			03.2004r.	1		

łączy z arkuszem 42


łączy z arkuszem 44

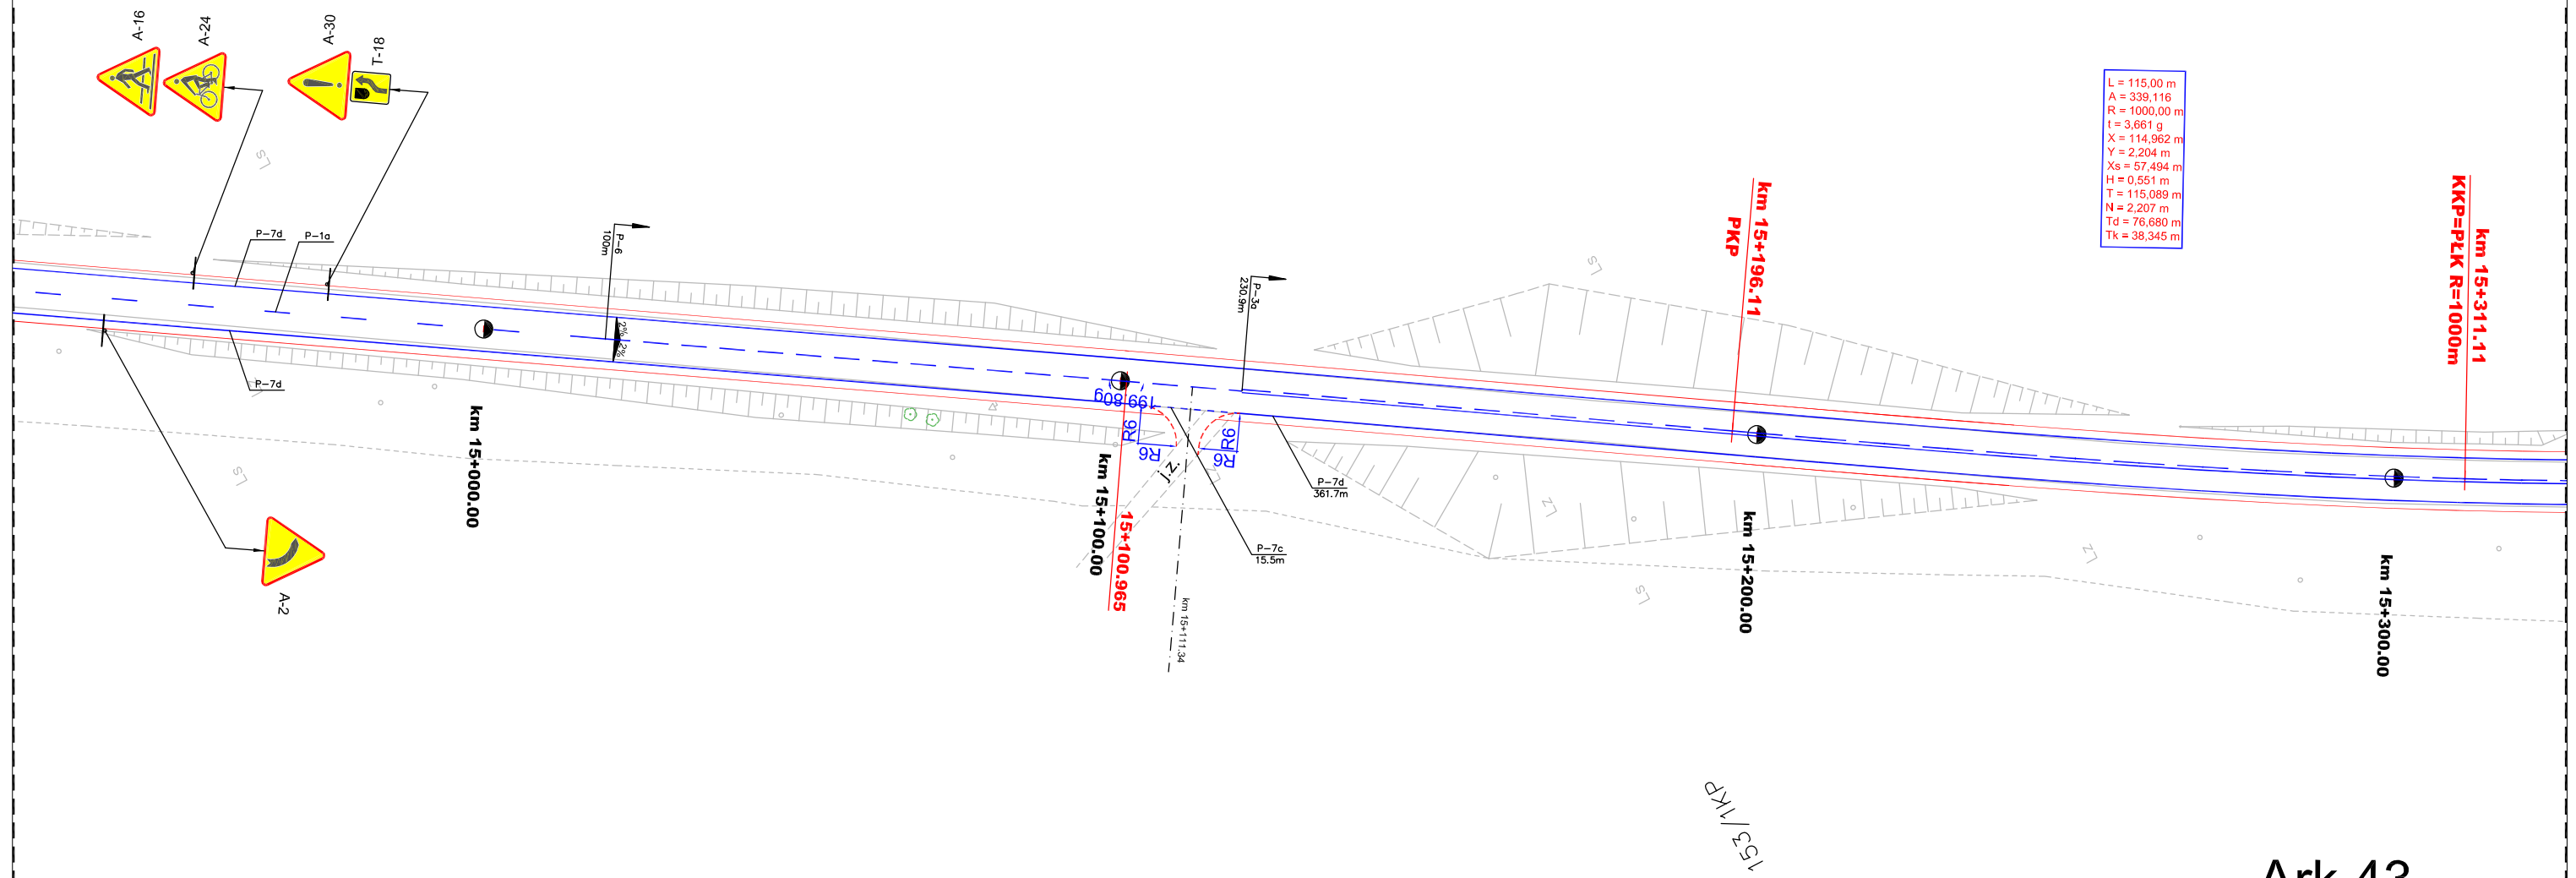

Ark 43

CENTRALNE BIURO PROJEKTOWO-BADAWCZE BUDOWNICTWA KOLEJOWEGO Sp. z o.o.


	NAZWA OBIEKTU Projekt przebudowy drogi wojewódzkiej nr 579 na odcinku Kazuń - Błonie od km 0+000 do km 29+414									
	NAZWA RYSUNKU STAŁA ORGANIZACJA RUCHU									
Projektant	inż. A. Lagrzycki ONB1f-907/8/70	Podpis	Data	03.2004r.	Nr umowy	242/W/Dd/2003	Nr obiektu		Skala	1:1000
Sprawdzający	mgr inż. Tomasz Gawryluk CBP-UPR/190/227/89		Data	03.2004r.	Nr rysunku/kod	1	Pow.rys.(m2)			

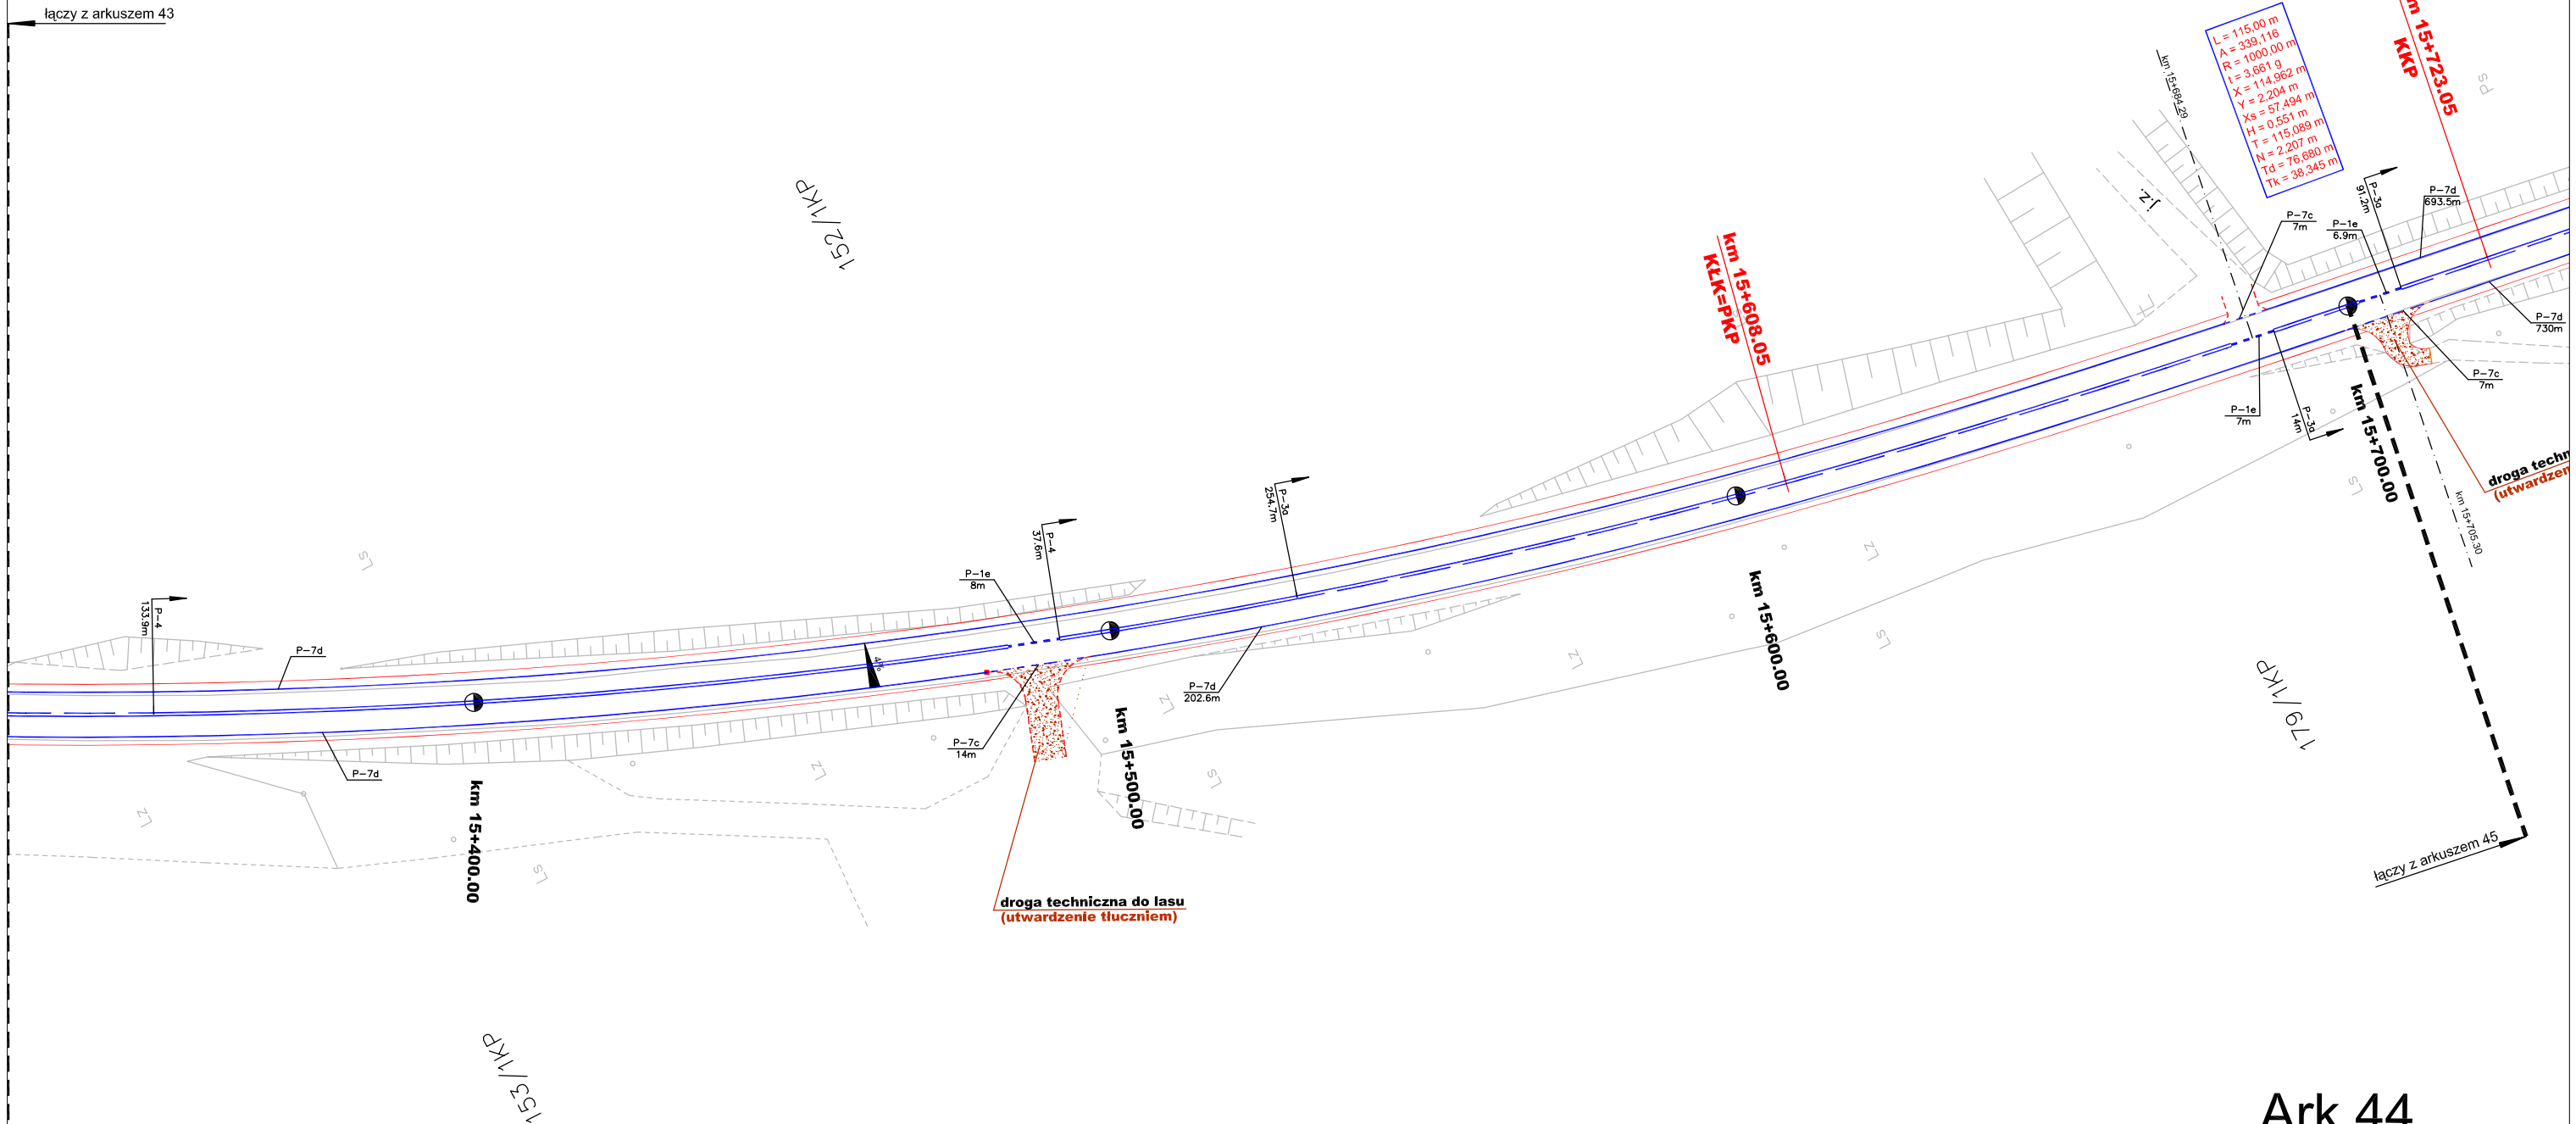

Ark 44

CENTRALNE BIURO PROJEKTOWO-BADAWCZE BUDOWNICTWA KOLEJOWEGO Sp. z o.o.

	NAZWA OBIEKTU Projekt przebudowy drogi wojewódzkiej nr 579 na odcinku Kazuń - Błonie od km 0+000 do km 29+414									
	NAZWA RYSUNKU STAŁA ORGANIZACJA RUCHU									
Projektant	inż. A. Lagrzycki ONB1f-907/8/70	Podpis	Data	03.2004r.	Nr umowy	242/W/Dd/2003	Nr obiektu		Skala	1:1000
Sprawdzający	mgr inż. Tomasz Gawryluk CBP-UPR/190/227/89		Data	03.2004r.	Nr rysunku/kod	1	Pow.rys.(m2)			

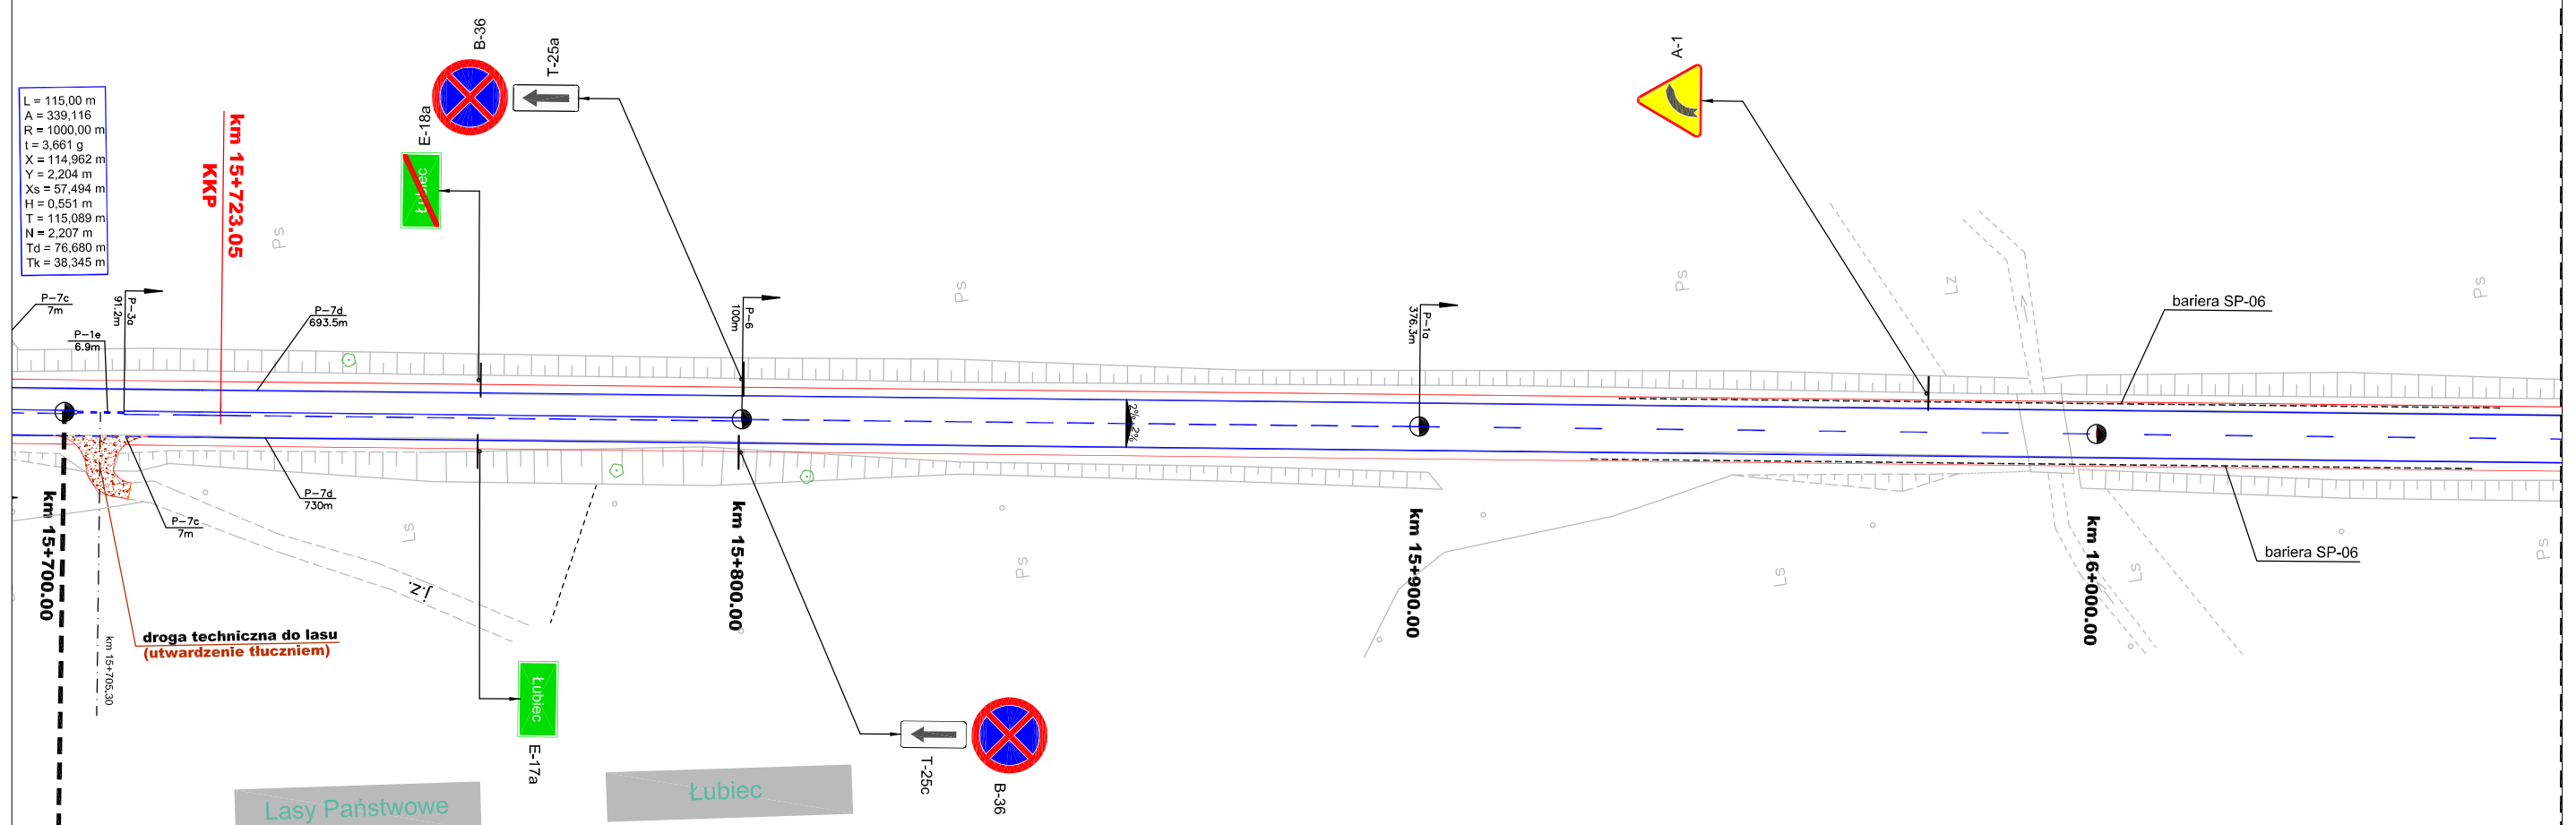

L = 115,00 m
 A = 339,116
 R = 1000,00 m
 t = 3,661 g
 X = 114,962 m
 Y = 2,204 m
 Xs = 57,494 m
 H = 0,551 m
 T = 115,089 m
 N = 2,207 m
 Td = 76,680 m
 Tk = 38,345 m


Ark 45

CENTRALNE BIURO PROJEKTOWO-BADAWCZE BUDOWNICTWA KOLEJOWEGO Sp. z o.o.

	NAZWA OBIEKTU Projekt przebudowy drogi wojewódzkiej nr 579 na odcinku Kazuń - Błonie od km 0+000 do km 29+414									
	NAZWA RYSUNKU STAŁA ORGANIZACJA RUCHU									
Projektant	inż. A. Lagrzycki ONB1f-907/8/70	Podpis	Data	03.2004r.	Nr umowy	242/W/Dd/2003	Nr obiektu		Skala	1:1000
Sprawdzający	mgr inż. Tomasz Gawryluk CBP-UPR/190/227/89		Data	03.2004r.	Nr rysunku/kod	1	Pow.rys.(m2)			

łączy z arkuszem 45


łączy z arkuszem 47

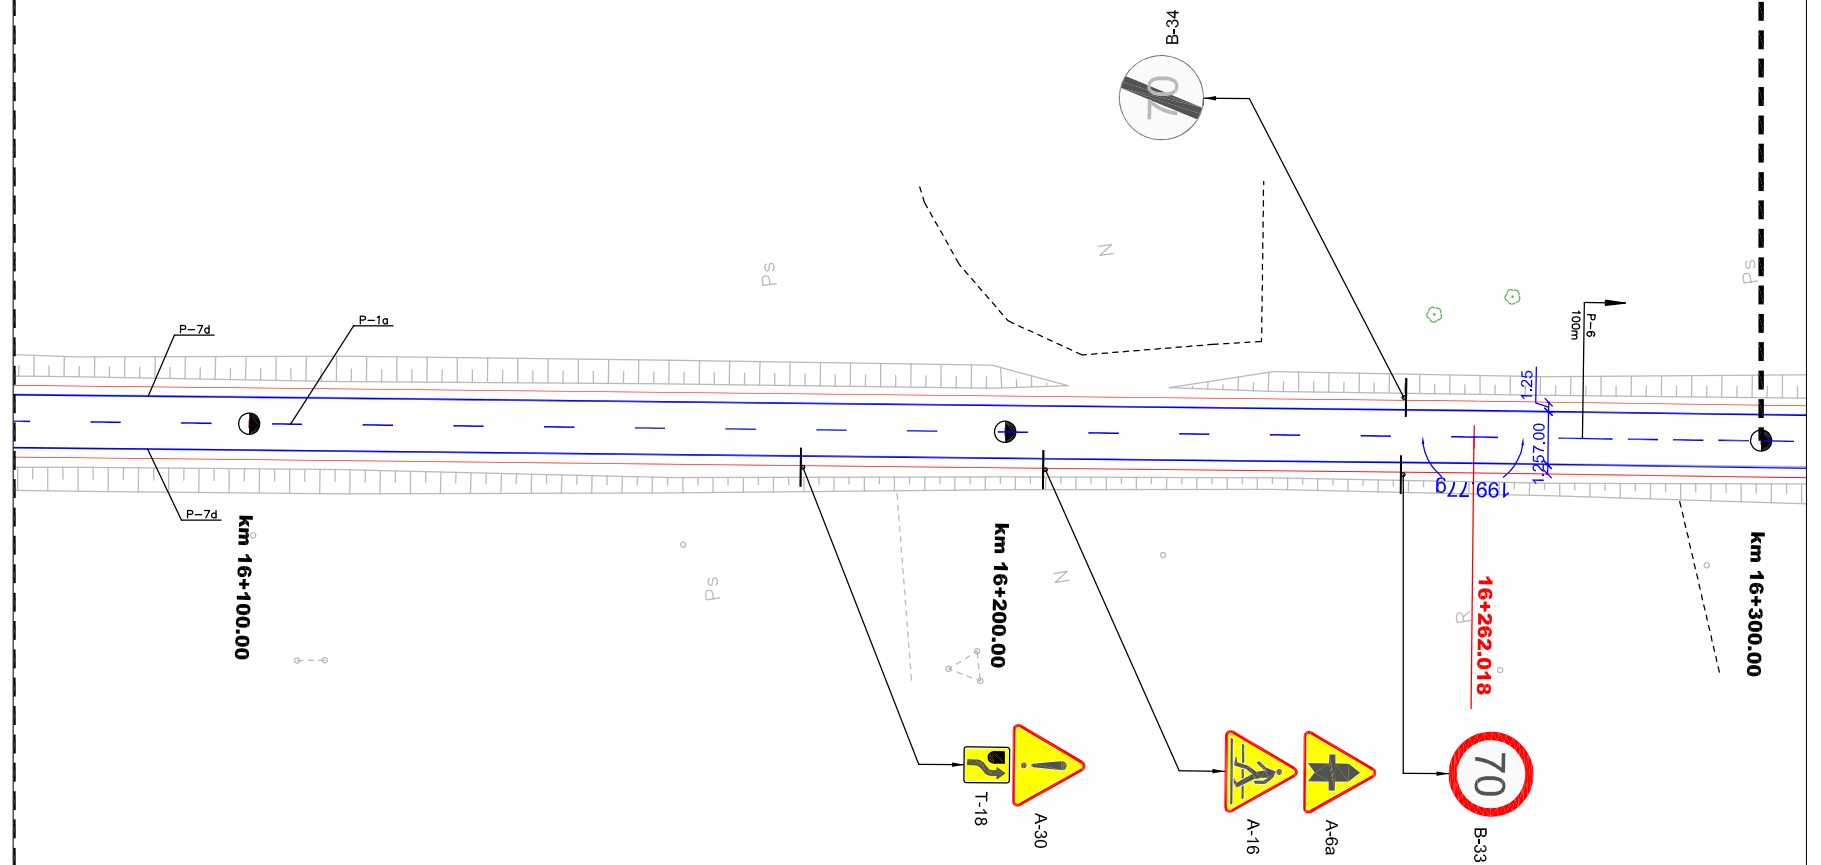

Ark 46

CENTRALNE BIURO PROJEKTOWO-BADAWCZE BUDOWNICTWA KOLEJOWEGO Sp. z o.o.


	NAZWA OBIEKTU Projekt przebudowy drogi wojewódzkiej nr 579 na odcinku Kazuń - Błonie od km 0+000 do km 29+414					
	NAZWA RYSUNKU STAŁA ORGANIZACJA RUCHU					
Projektant	inż. A. Lagrzycki ONB1f-907/8/70		03.2004r.	Nr umowy 242/NW/Dd/2003	Nr obiektu	Skala
			03.2004r.			1:1000
Sprawdzający	mgr inż. Tomasz Gawryluk CBP-UPR/190/227/89		03.2004r.	Nr rysunku/kod 1	Pow.rys.(m2)	

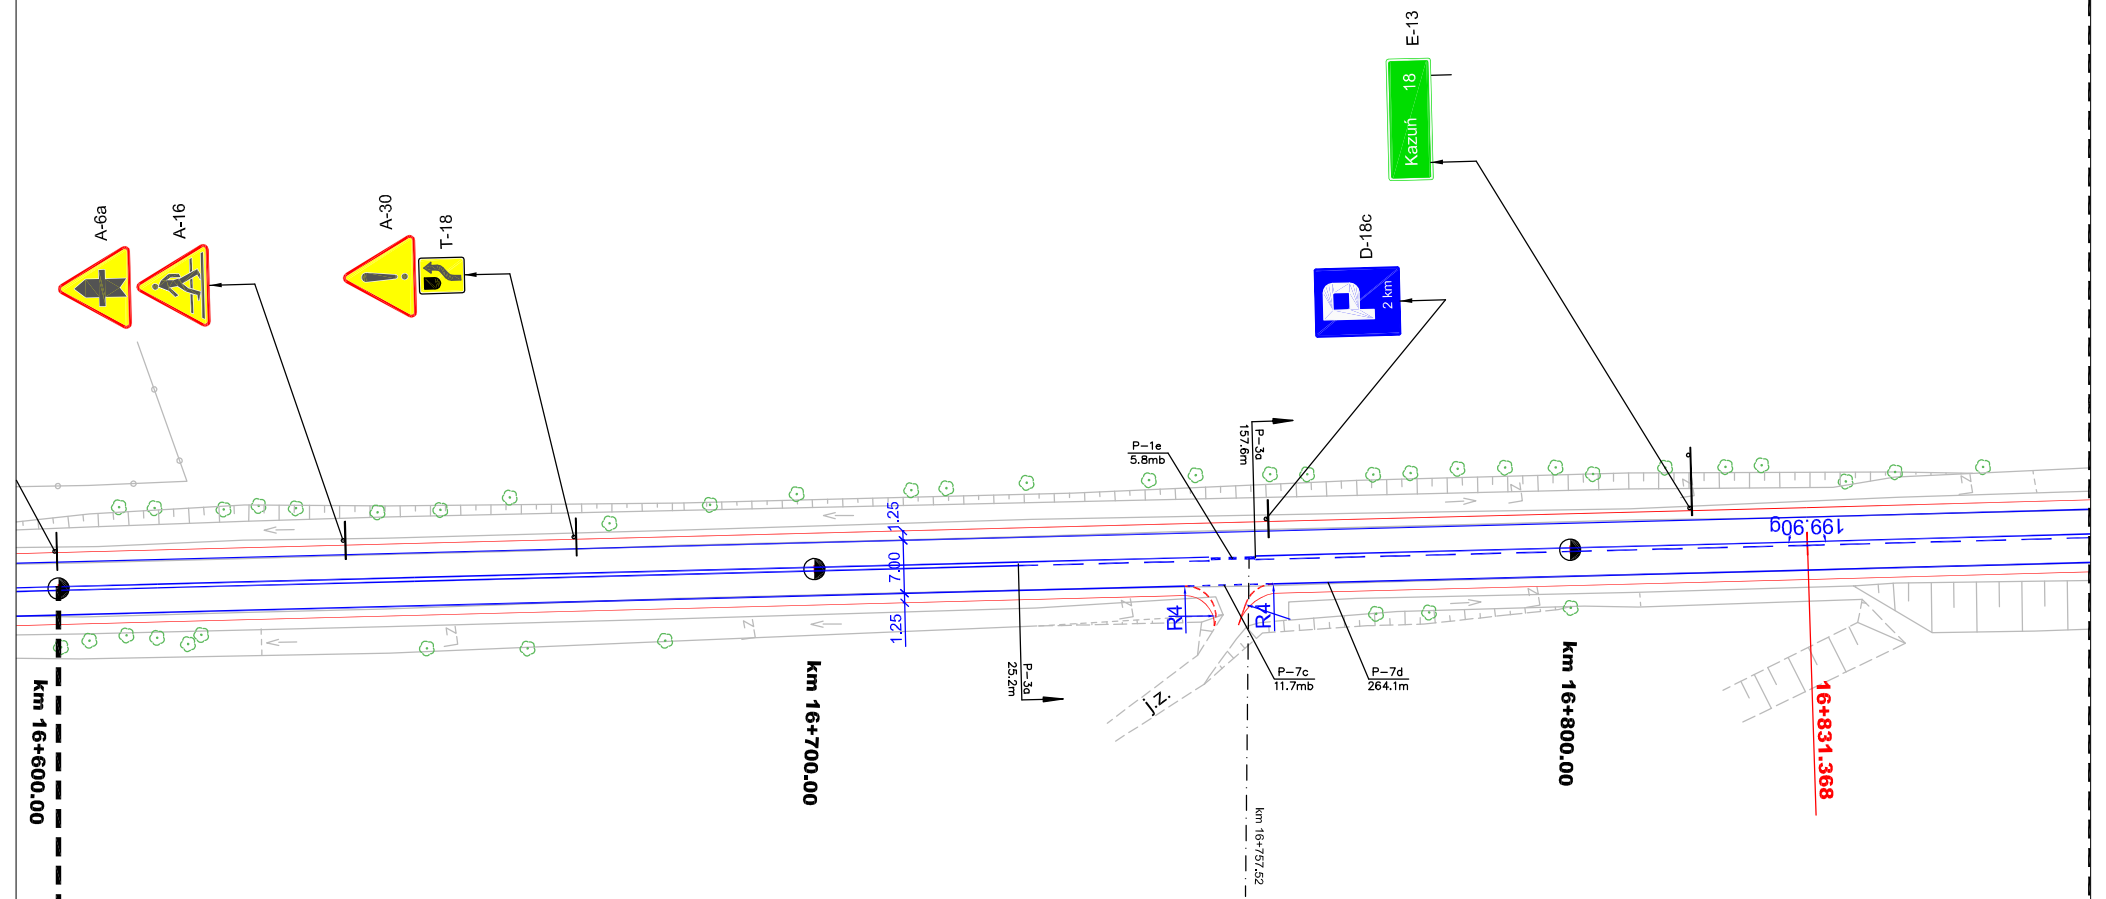


łączy z arkuszem 47

Ark 48

CENTRALNE BIURO PROJEKTOWO-BADAWCZE BUDOWNICTWA KOLEJOWEGO Sp. z o.o.


	NAZWA OBIEKTU Projekt przebudowy drogi wojewódzkiej nr 579 na odcinku Kazun - Błonie od km 0+000 do km 29+414							
	NAZWA RYSUNKU STAŁA ORGANIZACJA RUCHU							
Projektant	inż. A. Lagrzycki ONB1f-907/8/70	Podpis	Data	03.2004r.	Nr umowy	03.2004r.	Nr obiektu	Skala
Sprawdzający	mgr inż. Tomasz Gawryluk CBP-UPR/190/227/89				03.2004r.	Nr rysunku/kod	242/W/Dd/2003	
					1		Pow.rys.(m2)	

łączy z arkuszem 50

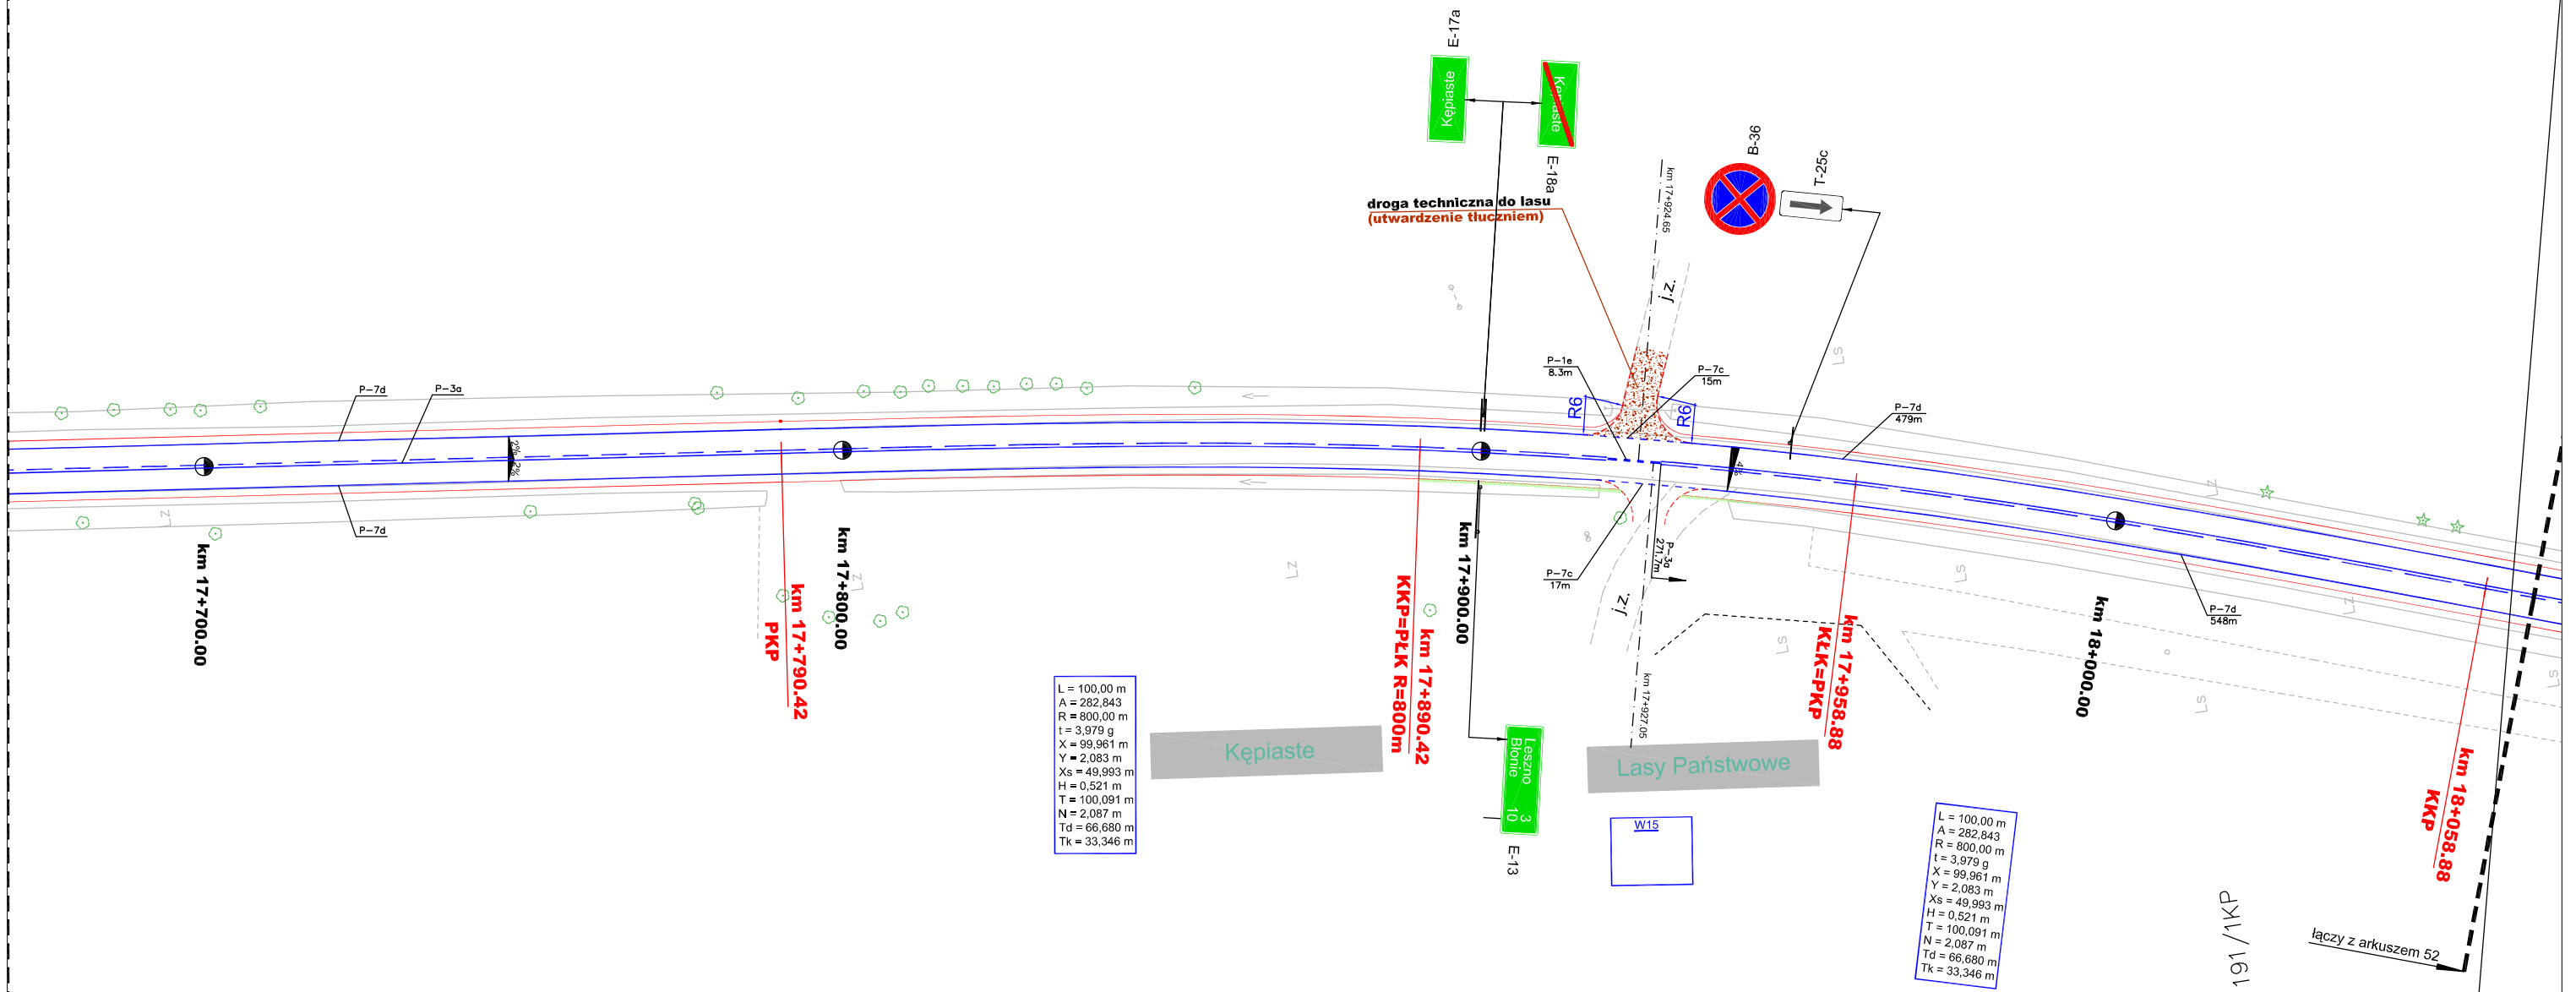

CENTRALNE BIURO PROJEKTOWO-BADAWCZE BUDOWNICTWA KOLEJOWEGO Sp. z o.o.


	NAZWA OBIEKTU Projekt przebudowy drogi wojewódzkiej nr 579 na odcinku Kazuń - Błonie od km 0+000 do km 29+414					
	NAZWA RYSUNKU STAŁA ORGANIZACJA RUCHU					
Projektant	inż. A. Lagrzycki ONB1f-907/8/70	Podpis	Data	Nr umowy	Nr obiektu	Skala
Sprawdzający	mgr inż. Tomasz Gawryluk CBP-UPR/190/227/89		03.2004r.	03.2004r.	242/W/Dd/2003	
				Nr rysunku/kod	Pow.rys.(m2)	1:1000
				1		

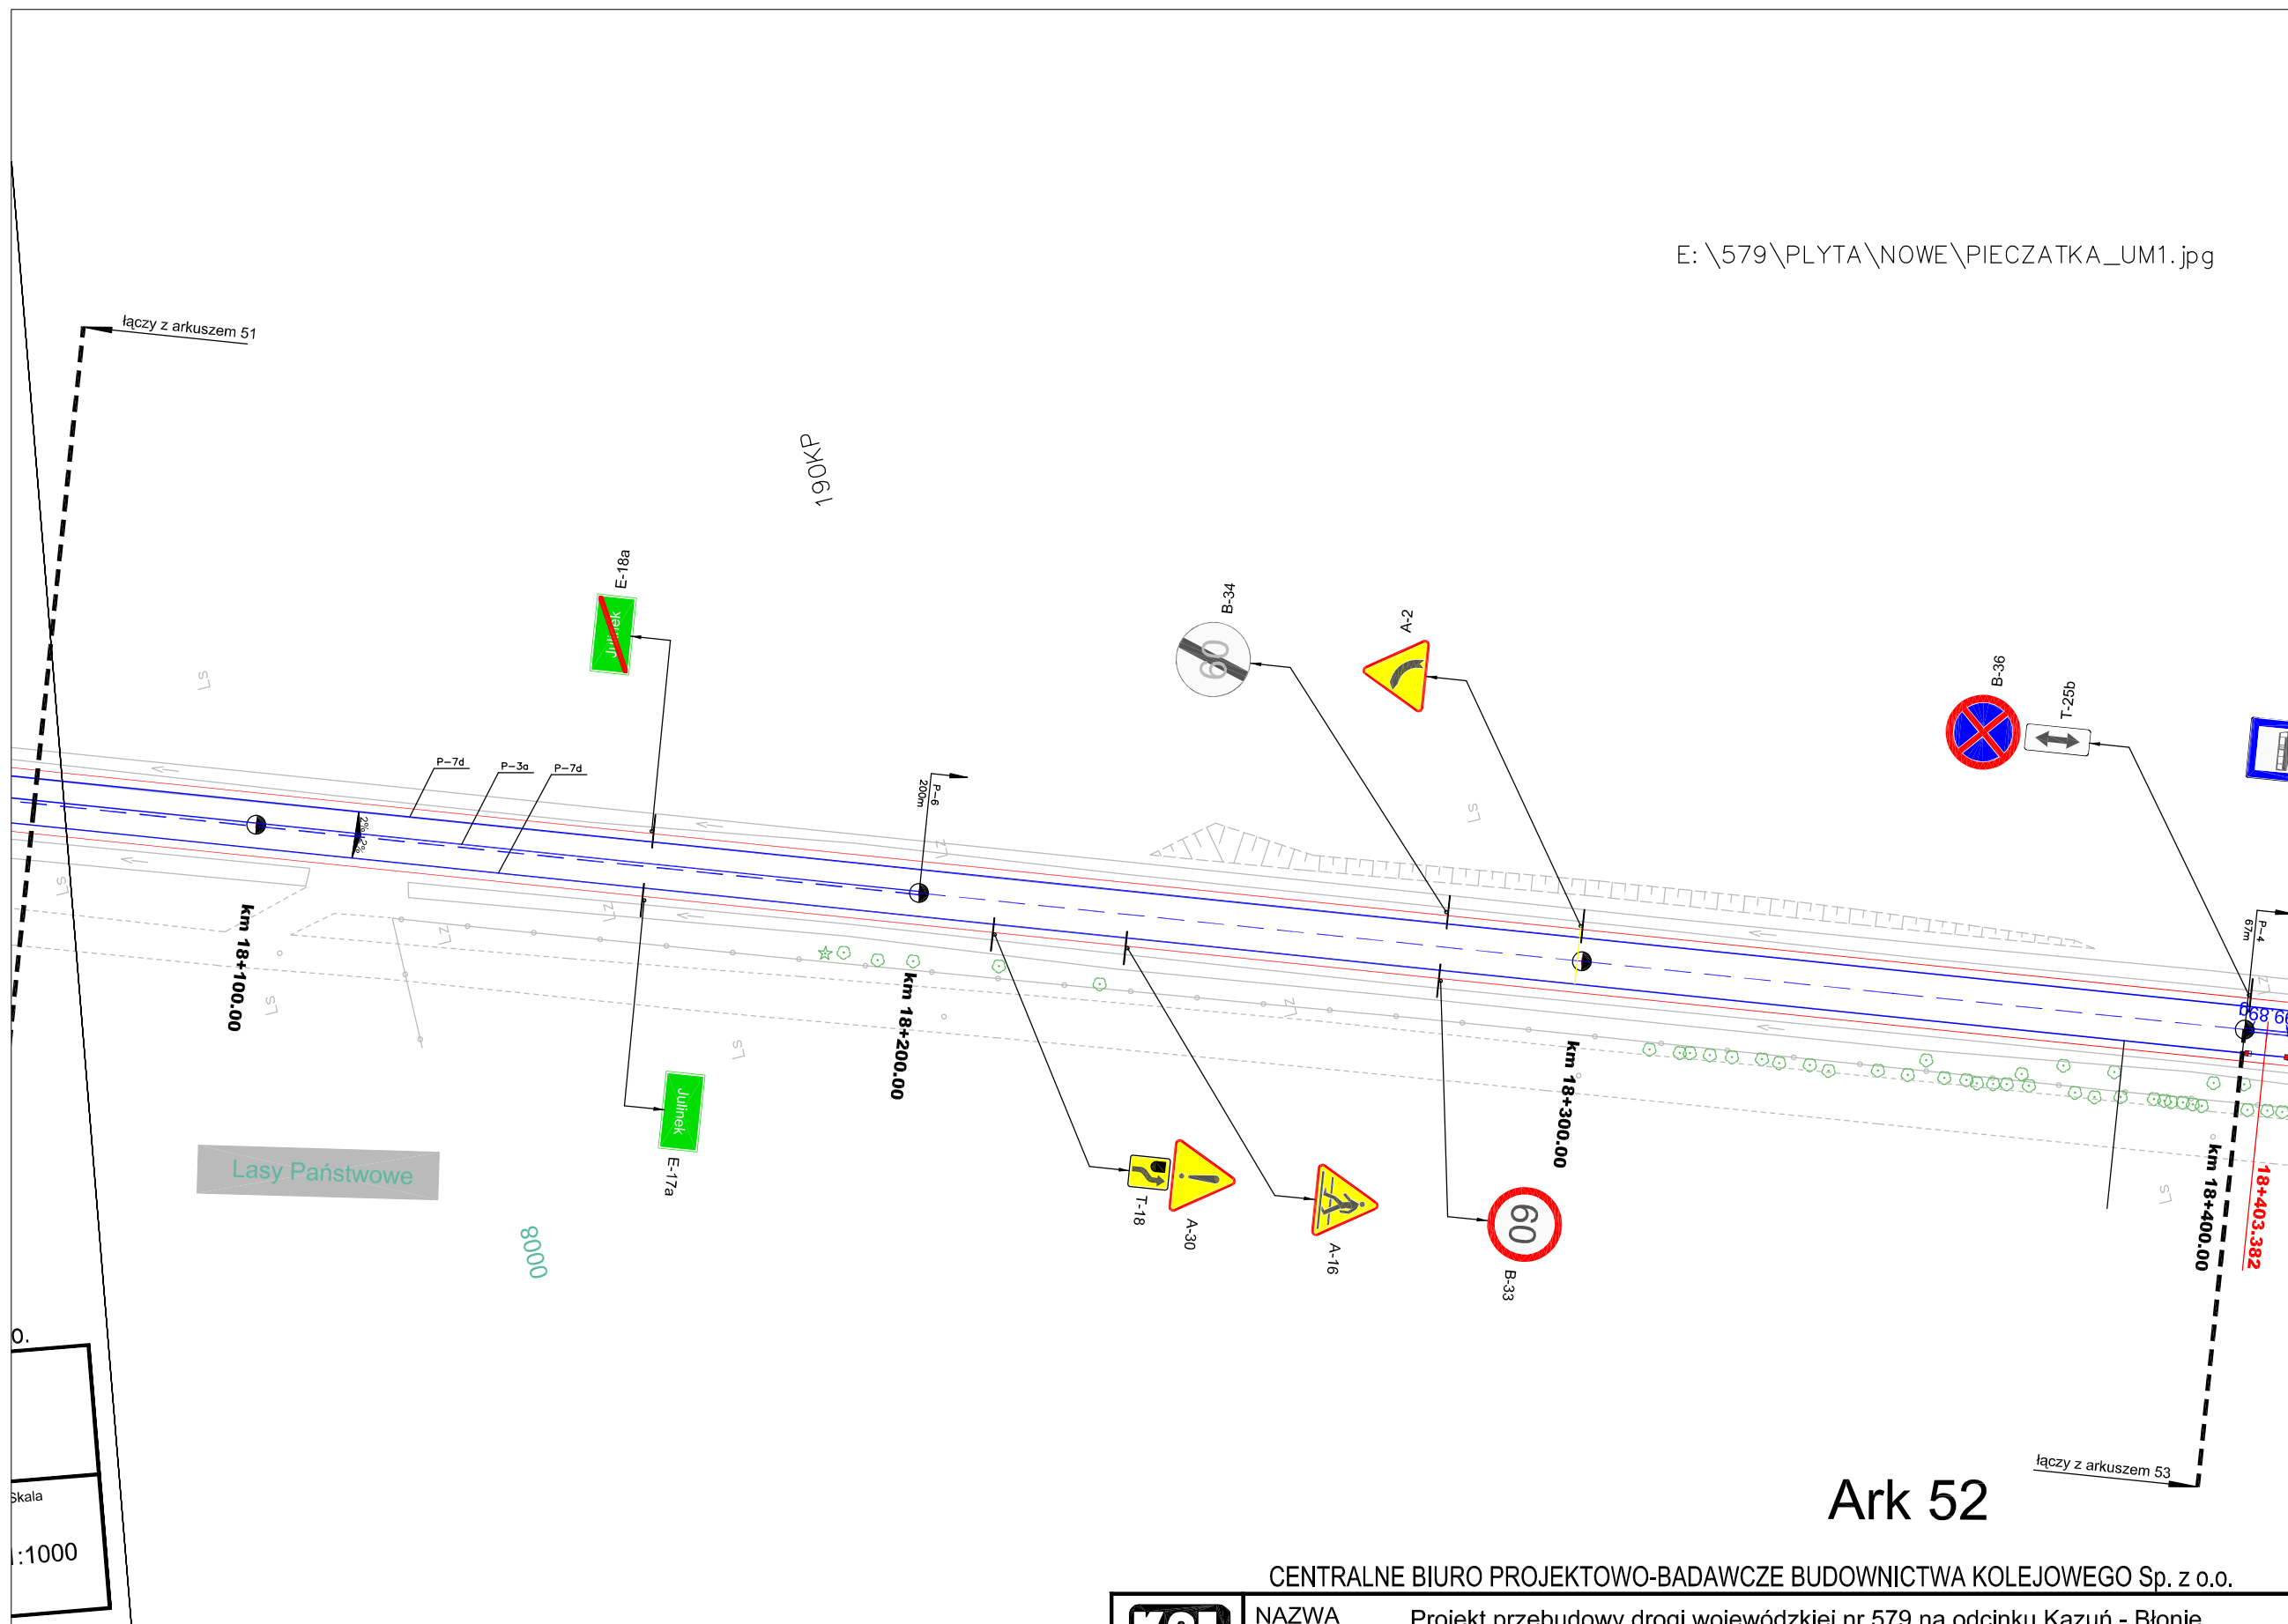

Ark 52


CENTRALNE BIURO PROJEKTOWO-BADAWCZE BUDOWNICTWA KOLEJOWEGO Sp. z o.o.

	NAZWA OBIEKTU Projekt przebudowy drogi wojewódzkiej nr 579 na odcinku Kazuń - Błonie od km 0+000 do km 29+414		NAZWA RYSUNKU STAŁA ORGANIZACJA RUCHU	
	Projektant inż. A. Lagrzycki ONB1f-907/8/70	Data 03.2004r.	Nr umowy 242/W/Dd/2003	Nr obiektu
Sprawdzający mgr inż. Tomasz Gawryluk CBP-UPR/190/227/89	Podpis	Data 03.2004r.	Nr rysunku/kod 1	Pow.rys.(m2)

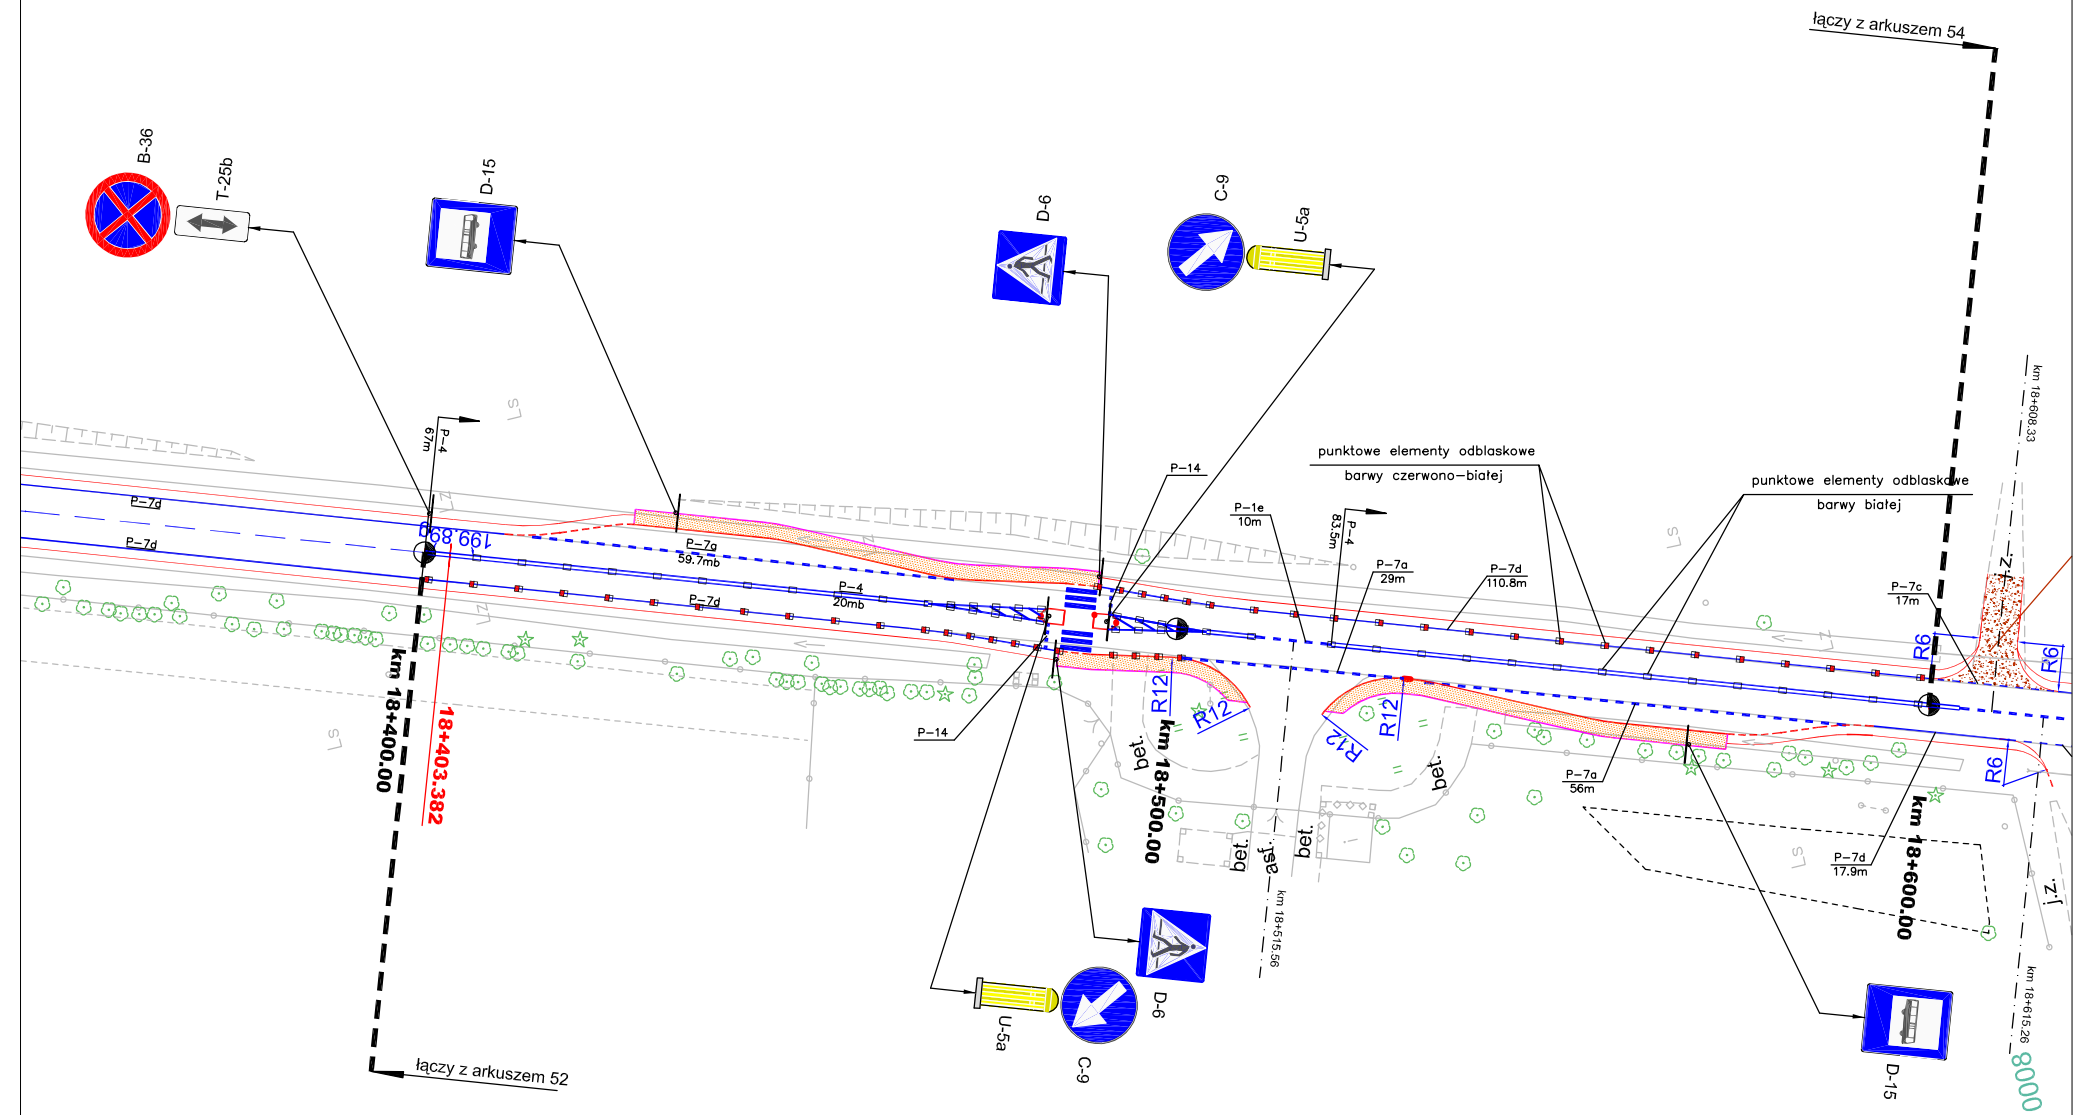


Ark 53

CENTRALNE BIURO PROJEKTOWO-BADAWCZE BUDOWNICTWA KOLEJOWEGO Sp. z o.o.

	NAZWA OBIEKTU Projekt przebudowy drogi wojewódzkiej nr 579 na odcinku Kazuń - Błonie od km 0+000 do km 29+414					
	NAZWA RYSUNKU STAŁA ORGANIZACJA RUCHU					
Projektant	inż. A. Lagrzycki ONB1f-907/8/70	Podpis	Data	Nr umowy	Nr obiektu	Skala
Sprawdzający	mgr inż. Tomasz Gawryluk CBP-UPR/190/227/89		Data	03.2004r.	242N/Dd/2003	
				Nr rysunku/kod	Pow.rys.(m2)	1:1000
				1		

łączy z arkuszem 54

łączy z arkuszem 56

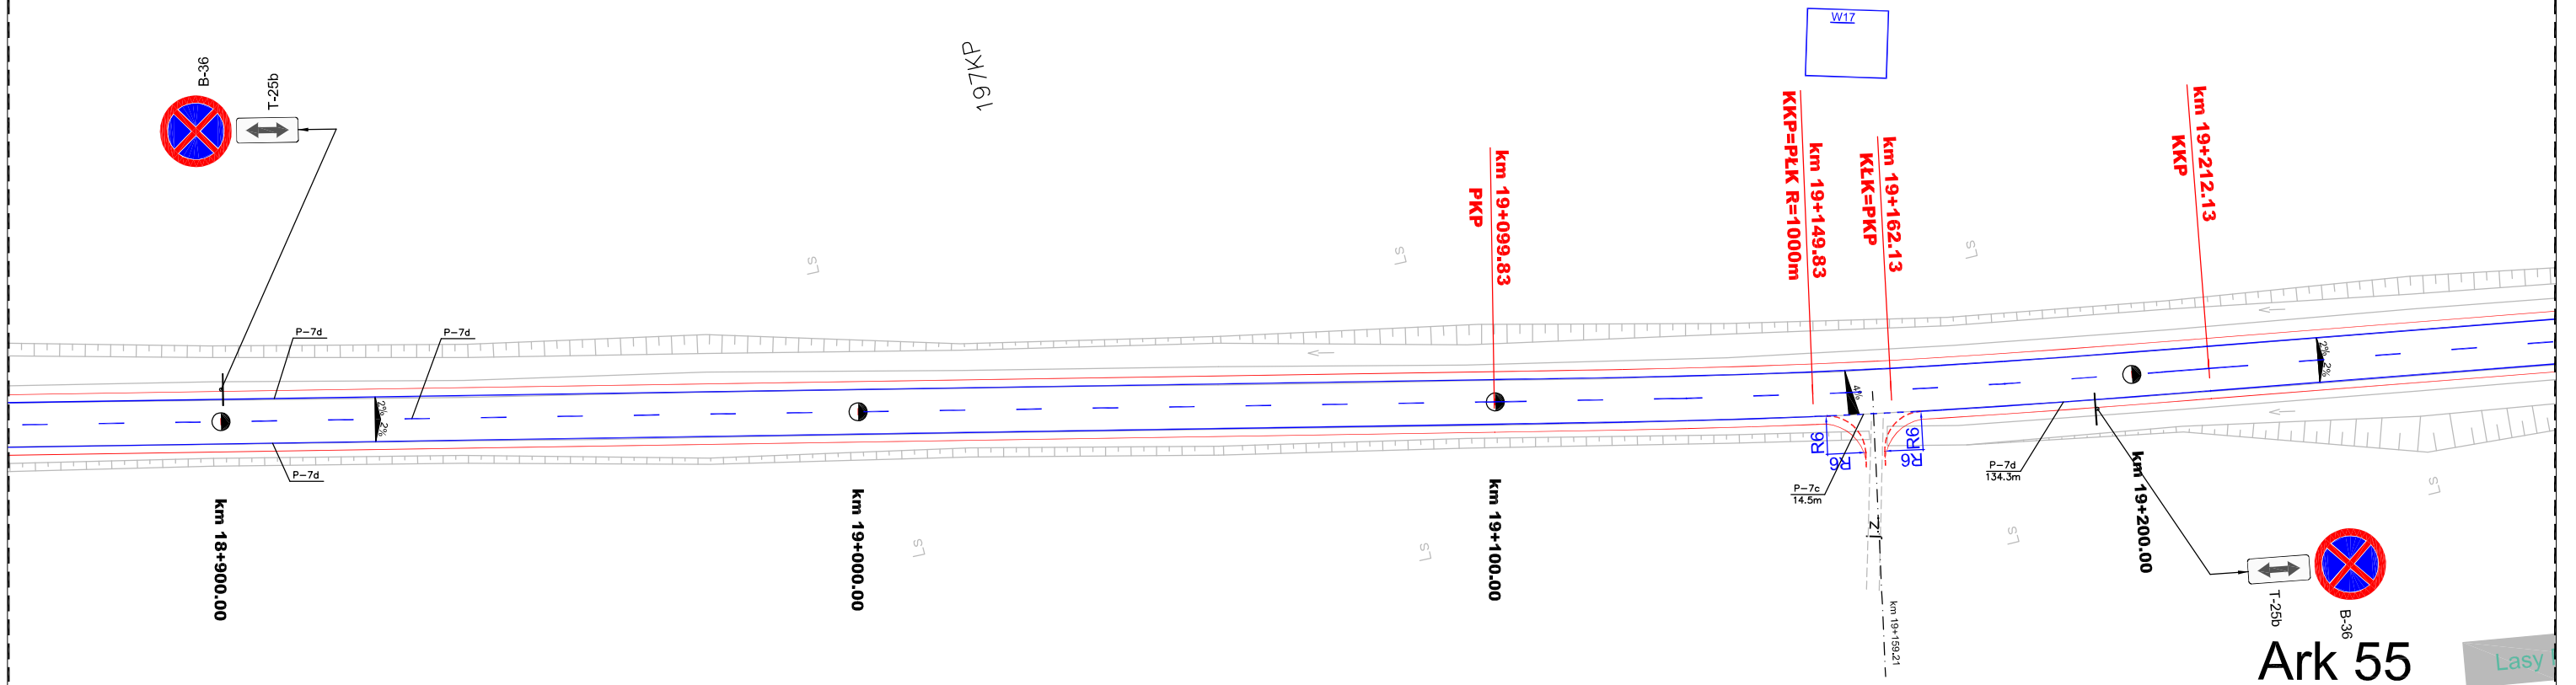


CENTRALNE BIURO PROJEKTOWO-BADAWCZE BUDOWNICTWA KOLEJOWEGO Sp. z o.o.

	NAZWA OBIEKTU Projekt przebudowy drogi wojewódzkiej nr 579 na odcinku Kazuń - Błonie od km 0+000 do km 29+414					
	NAZWA RYSUNKU STAŁA ORGANIZACJA RUCHU					
Projektant	inż. A. Lagrzycki ONB11-907/8/70		03.2004r.	Nr umowy 242/W/Dd/2003	Nr obiektu	Skala
			03.2004r.			1:1000
Sprawdzający	mgr inż. Tomasz Gawryluk CBP-UPR/190/227/89		03.2004r.	Nr rysunku/kod 1	Pow.rys.(m2)	

łączy z arkuszem 55


łączy z arkuszem 57

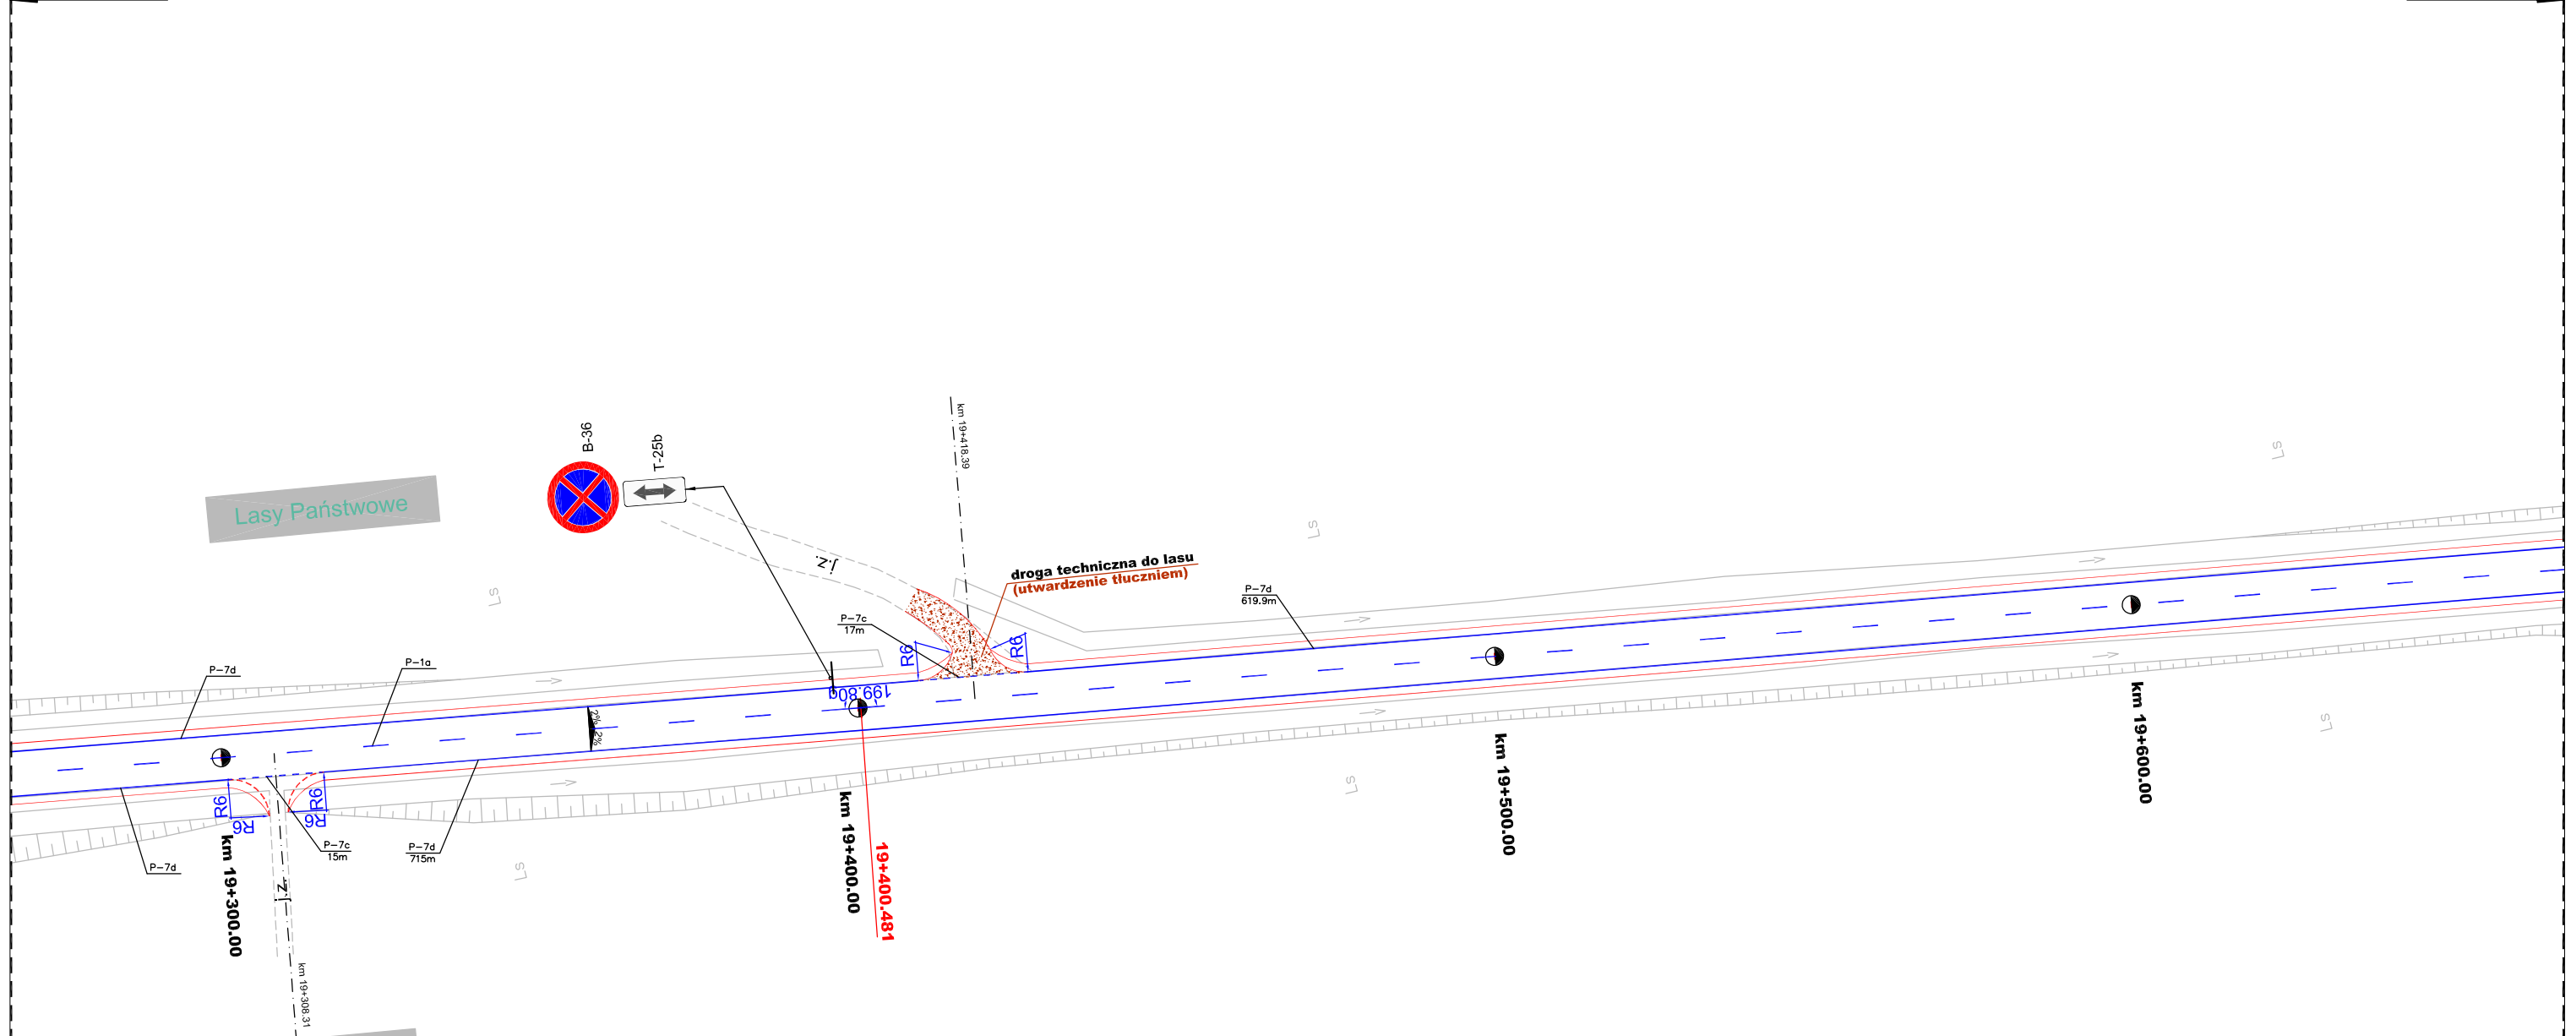

Ark 56

CENTRALNE BIURO PROJEKTOWO-BADAWCZE BUDOWNICTWA KOLEJOWEGO Sp. z o.o.


	NAZWA OBIEKTU Projekt przebudowy drogi wojewódzkiej nr 579 na odcinku Kazuń - Błonie od km 0+000 do km 29+414				
	NAZWA RYSUNKU STAŁA ORGANIZACJA RUCHU				
Projektant	inż. A. Lagrzycki ONB1f-907/8/70	Podpis	Data	Nr umowy	Nr obiektu
				03.2004r.	242/N/Dd/2003
Sprawdzający	mgr inż. Tomasz Gawryluk CBP-UPR/190/227/89		03.2004r.	Nr rysunku/kod	Pow.rys.(m2)
				1	
					Skala
					1:1000

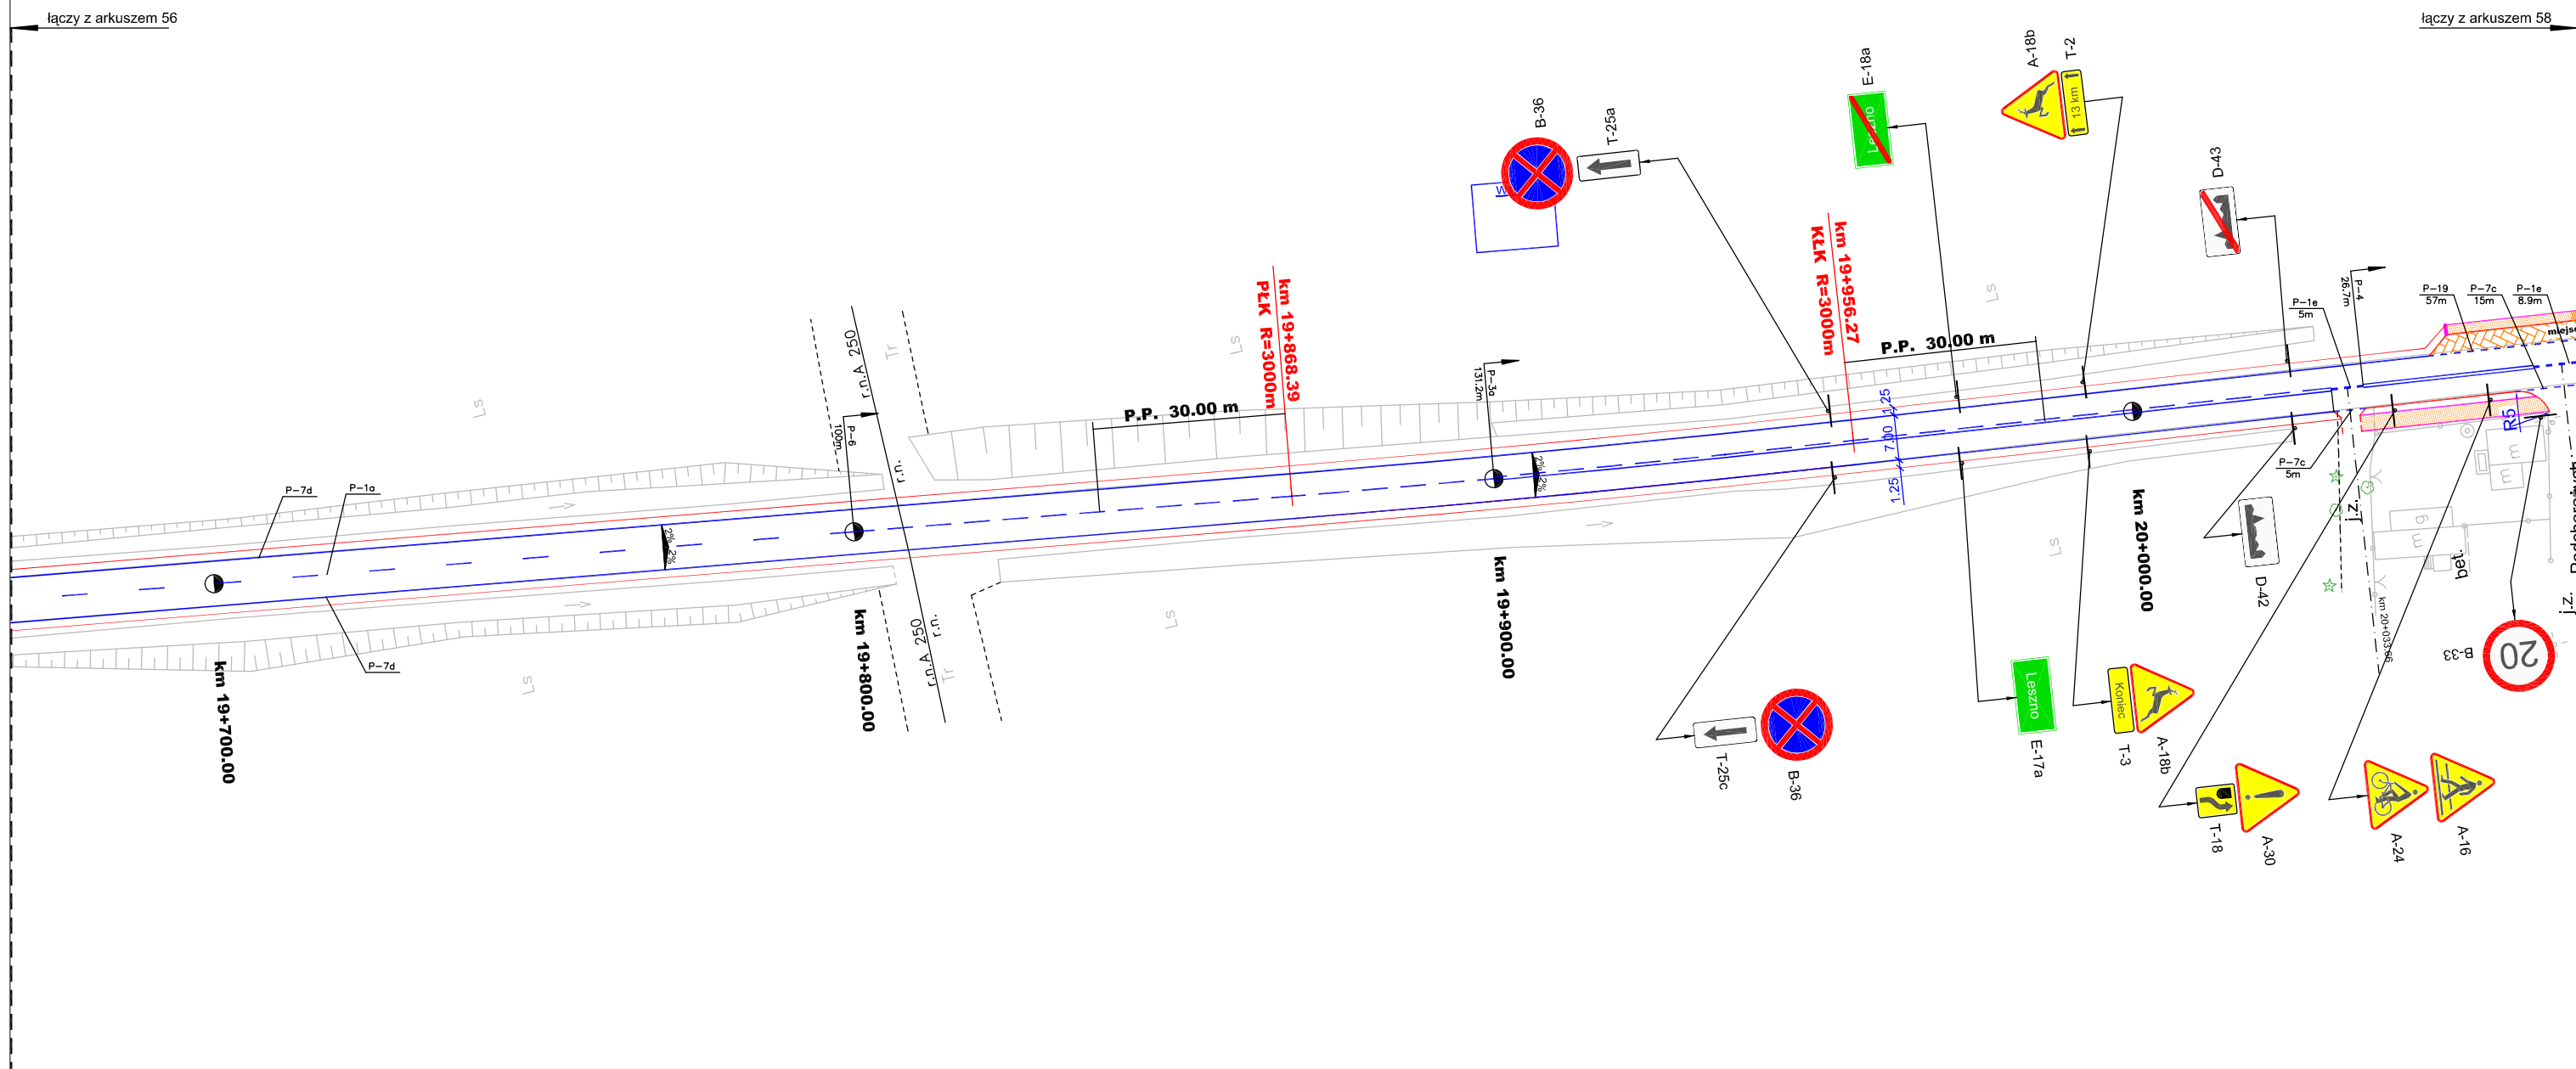

Ark 57

CENTRALNE BIURO PROJEKTOWO-BADAWCZE BUDOWNICTWA KOLEJOWEGO Sp. z o.o.

	NAZWA OBIEKTU Projekt przebudowy drogi wojewódzkiej nr 579 na odcinku Kazuń - Błonie od km 0+000 do km 29+414		NAZWA RYSUNKU STAŁA ORGANIZACJA RUCHU		
	Projektant inż. A. Lagrzycki ONB1f-907/8/70	Data 03.2004r.	Nr umowy 242/W/Dd/2003	Nr obiektu	Skala 1:1000
Sprawdzający mgr inż. Tomasz Gawryluk CBP-UPR/190/227/89	Podpis	Data 03.2004r.	Nr rysunku/kod 1	Pow.rys.(m2)	

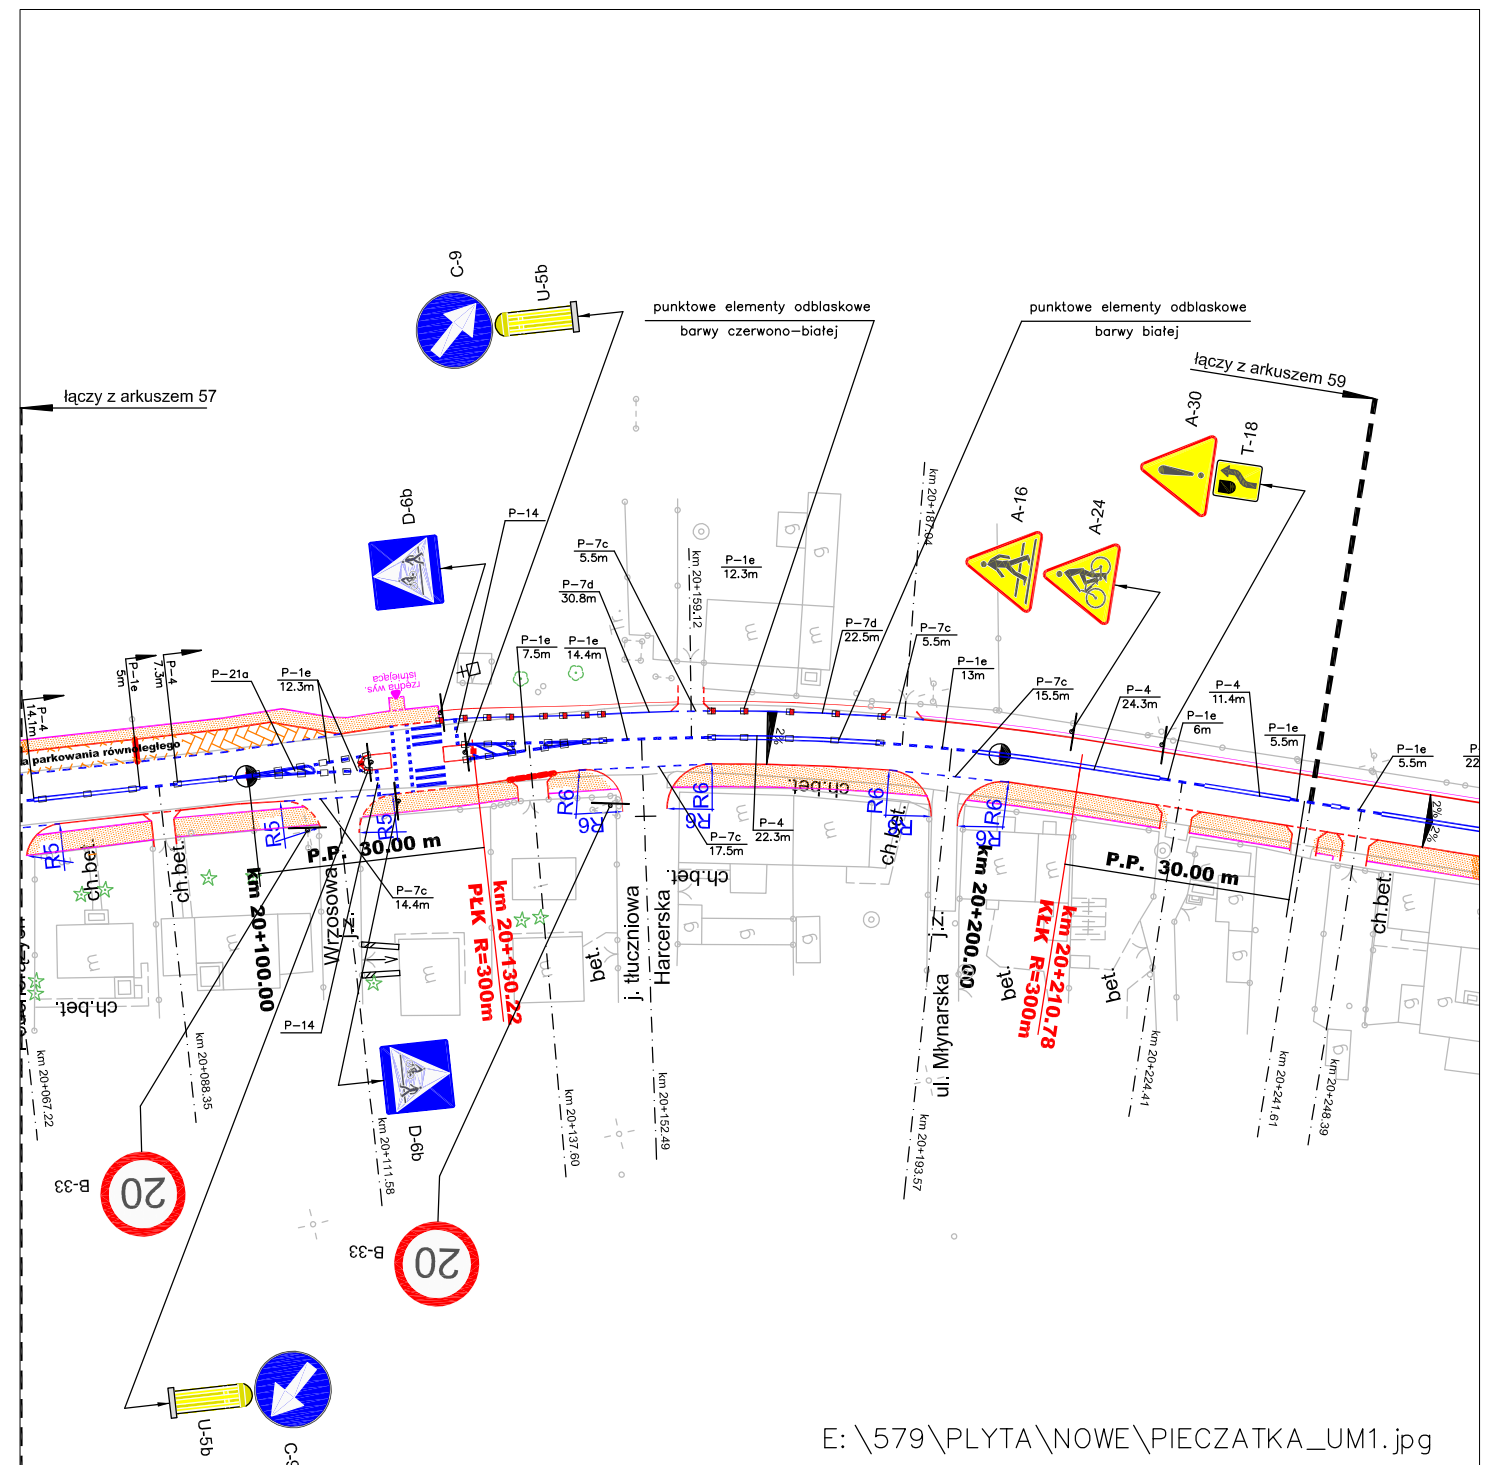


E: \579\PLYTA\NOWE\PIECZATKA_UM1.jpg

Ark 58

CENTRALNE BIURO PROJEKTOWO-BADAWCZE BUDOWNICTWA KOLEJOWEGO Sp. z o.o.


	NAZWA OBIEKTU Projekt przebudowy drogi wojewódzkiej nr 579 na odcinku Kazuń - Błonie od km 0+000 do km 29+414					
	NAZWA RYSUNKU STAŁA ORGANIZACJA RUCHU					
Projektant	inż. A. Lagrzycki ONB1f-907/8/70	Podpis	03.2004r.	Nr umowy	Nr obiektu	Skala
Nazwisko			03.2004r.	242/N/Dd/2003		
Sprawdzający	mgr inż. Tomasz Gawryluk CBP-UPR/190/227/89		03.2004r.	Nr rysunku/kod	Pow.rys.(m2)	1:1000
				1		


E: \579\PLYTA\NOWE\PIECZATKA_UM1.jpg

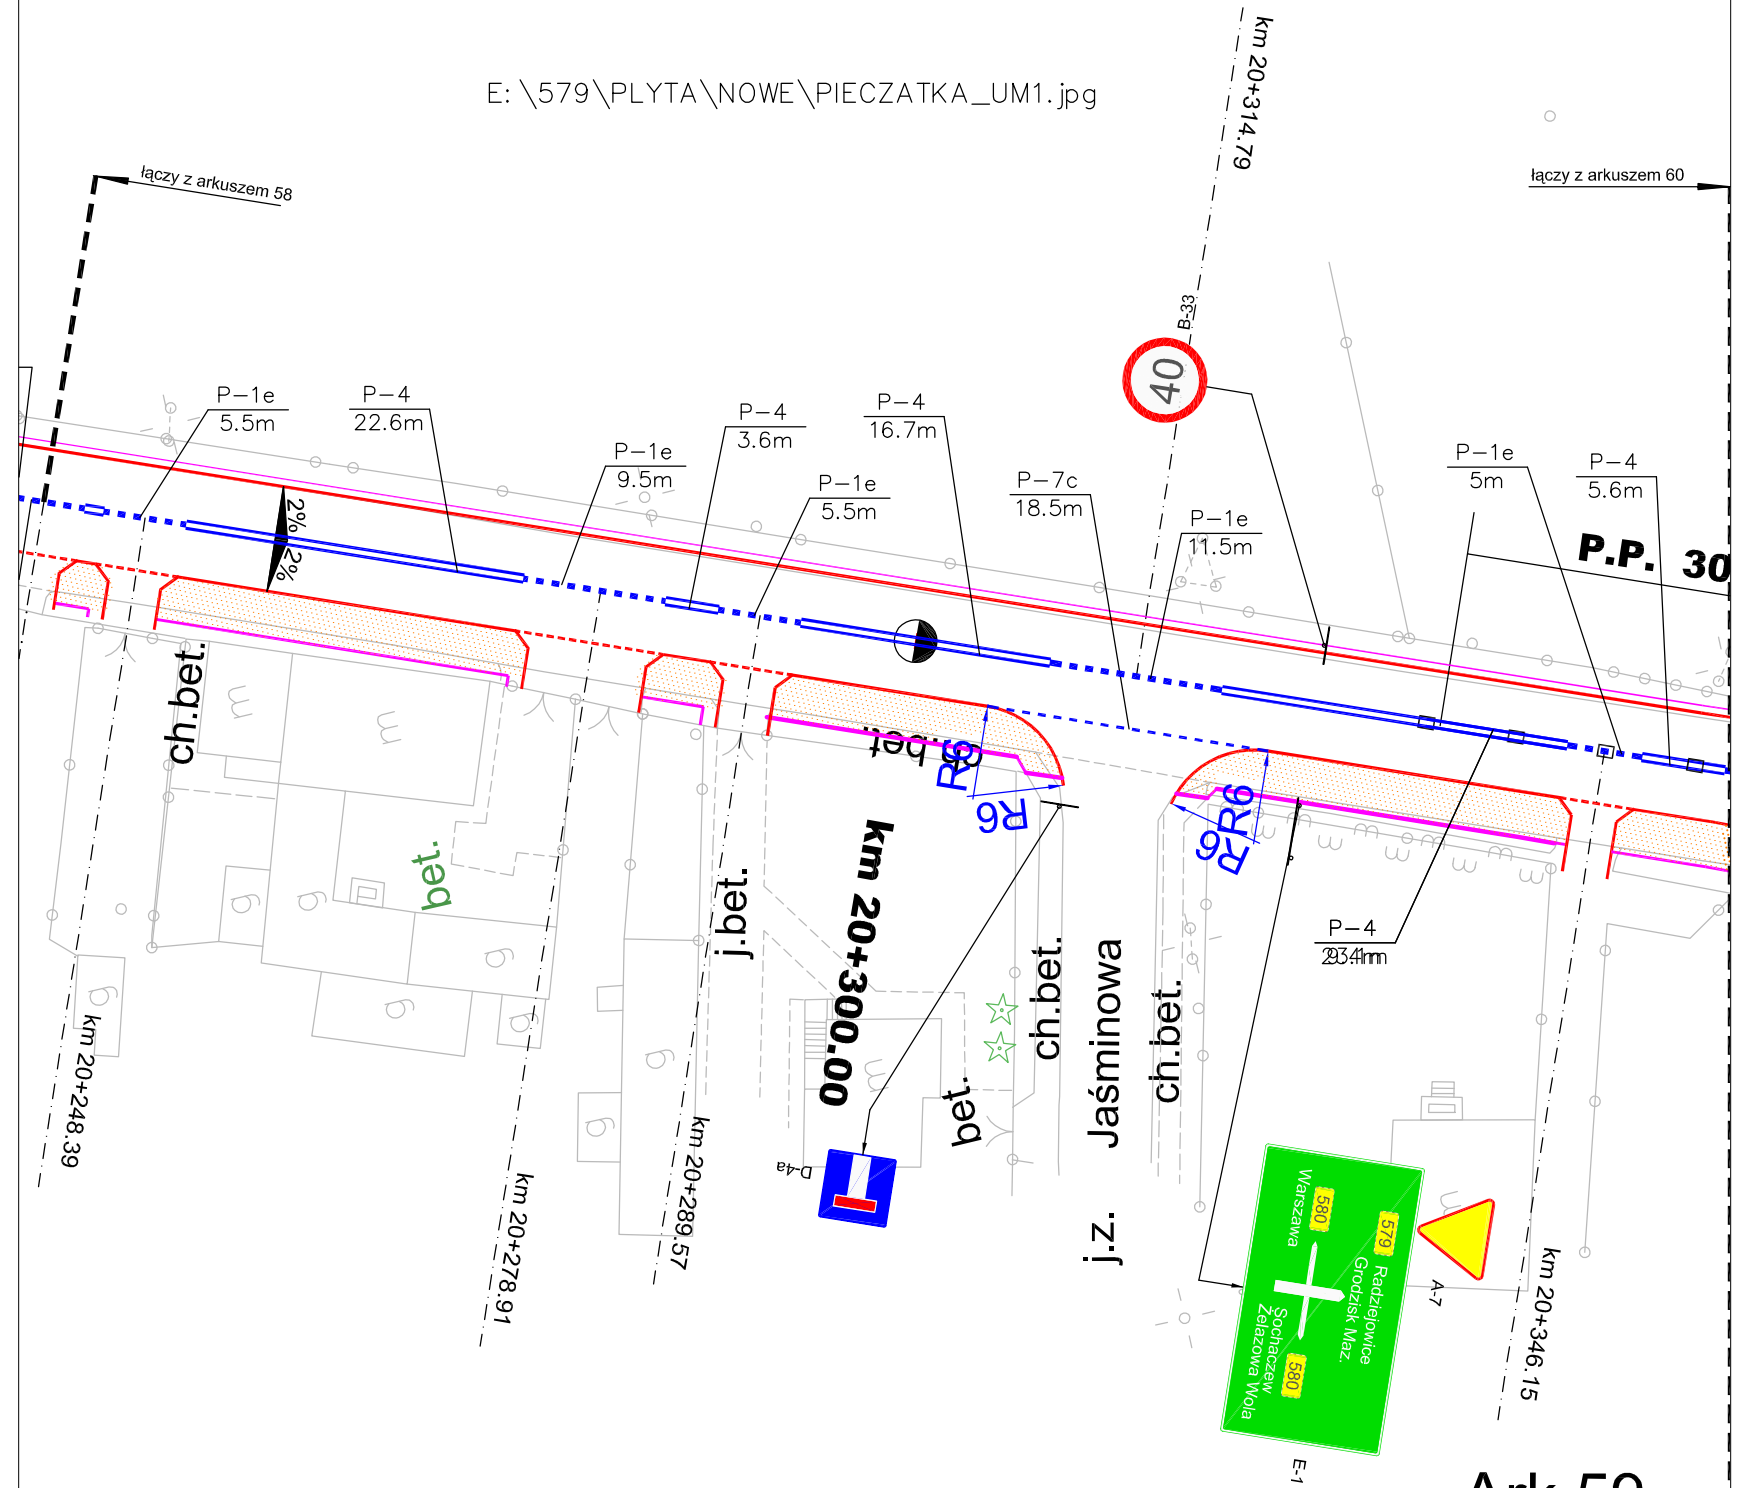

Ark 59

CENTRALNE BIURO PROJEKTOWO-BADAWCZE BUDOWNICTWA KOLEJOWEGO Sp. z o.o.

	NAZWA OBIEKTU Projekt przebudowy drogi wojewódzkiej nr 579 na odcinku Kazuń - Błonie od km 0+000 do km 29+414				
	NAZWA RYSUNKU STAŁA ORGANIZACJA RUCHU				
Projektant inż. A. Lagrzycki ONB1f-907/8/70	Podpis _____	Data 03.2004r.	Nr umowy 242/W/Dd/2003	Nr obiektu _____	Skala 1:500
Sprawdzający mgr inż. Tomasz Gawryluk CBP-UPR/190/227/89	Podpis _____	Data 03.2004r.	Nr rysunku/kod 1	Pow.rys.(m2) _____	

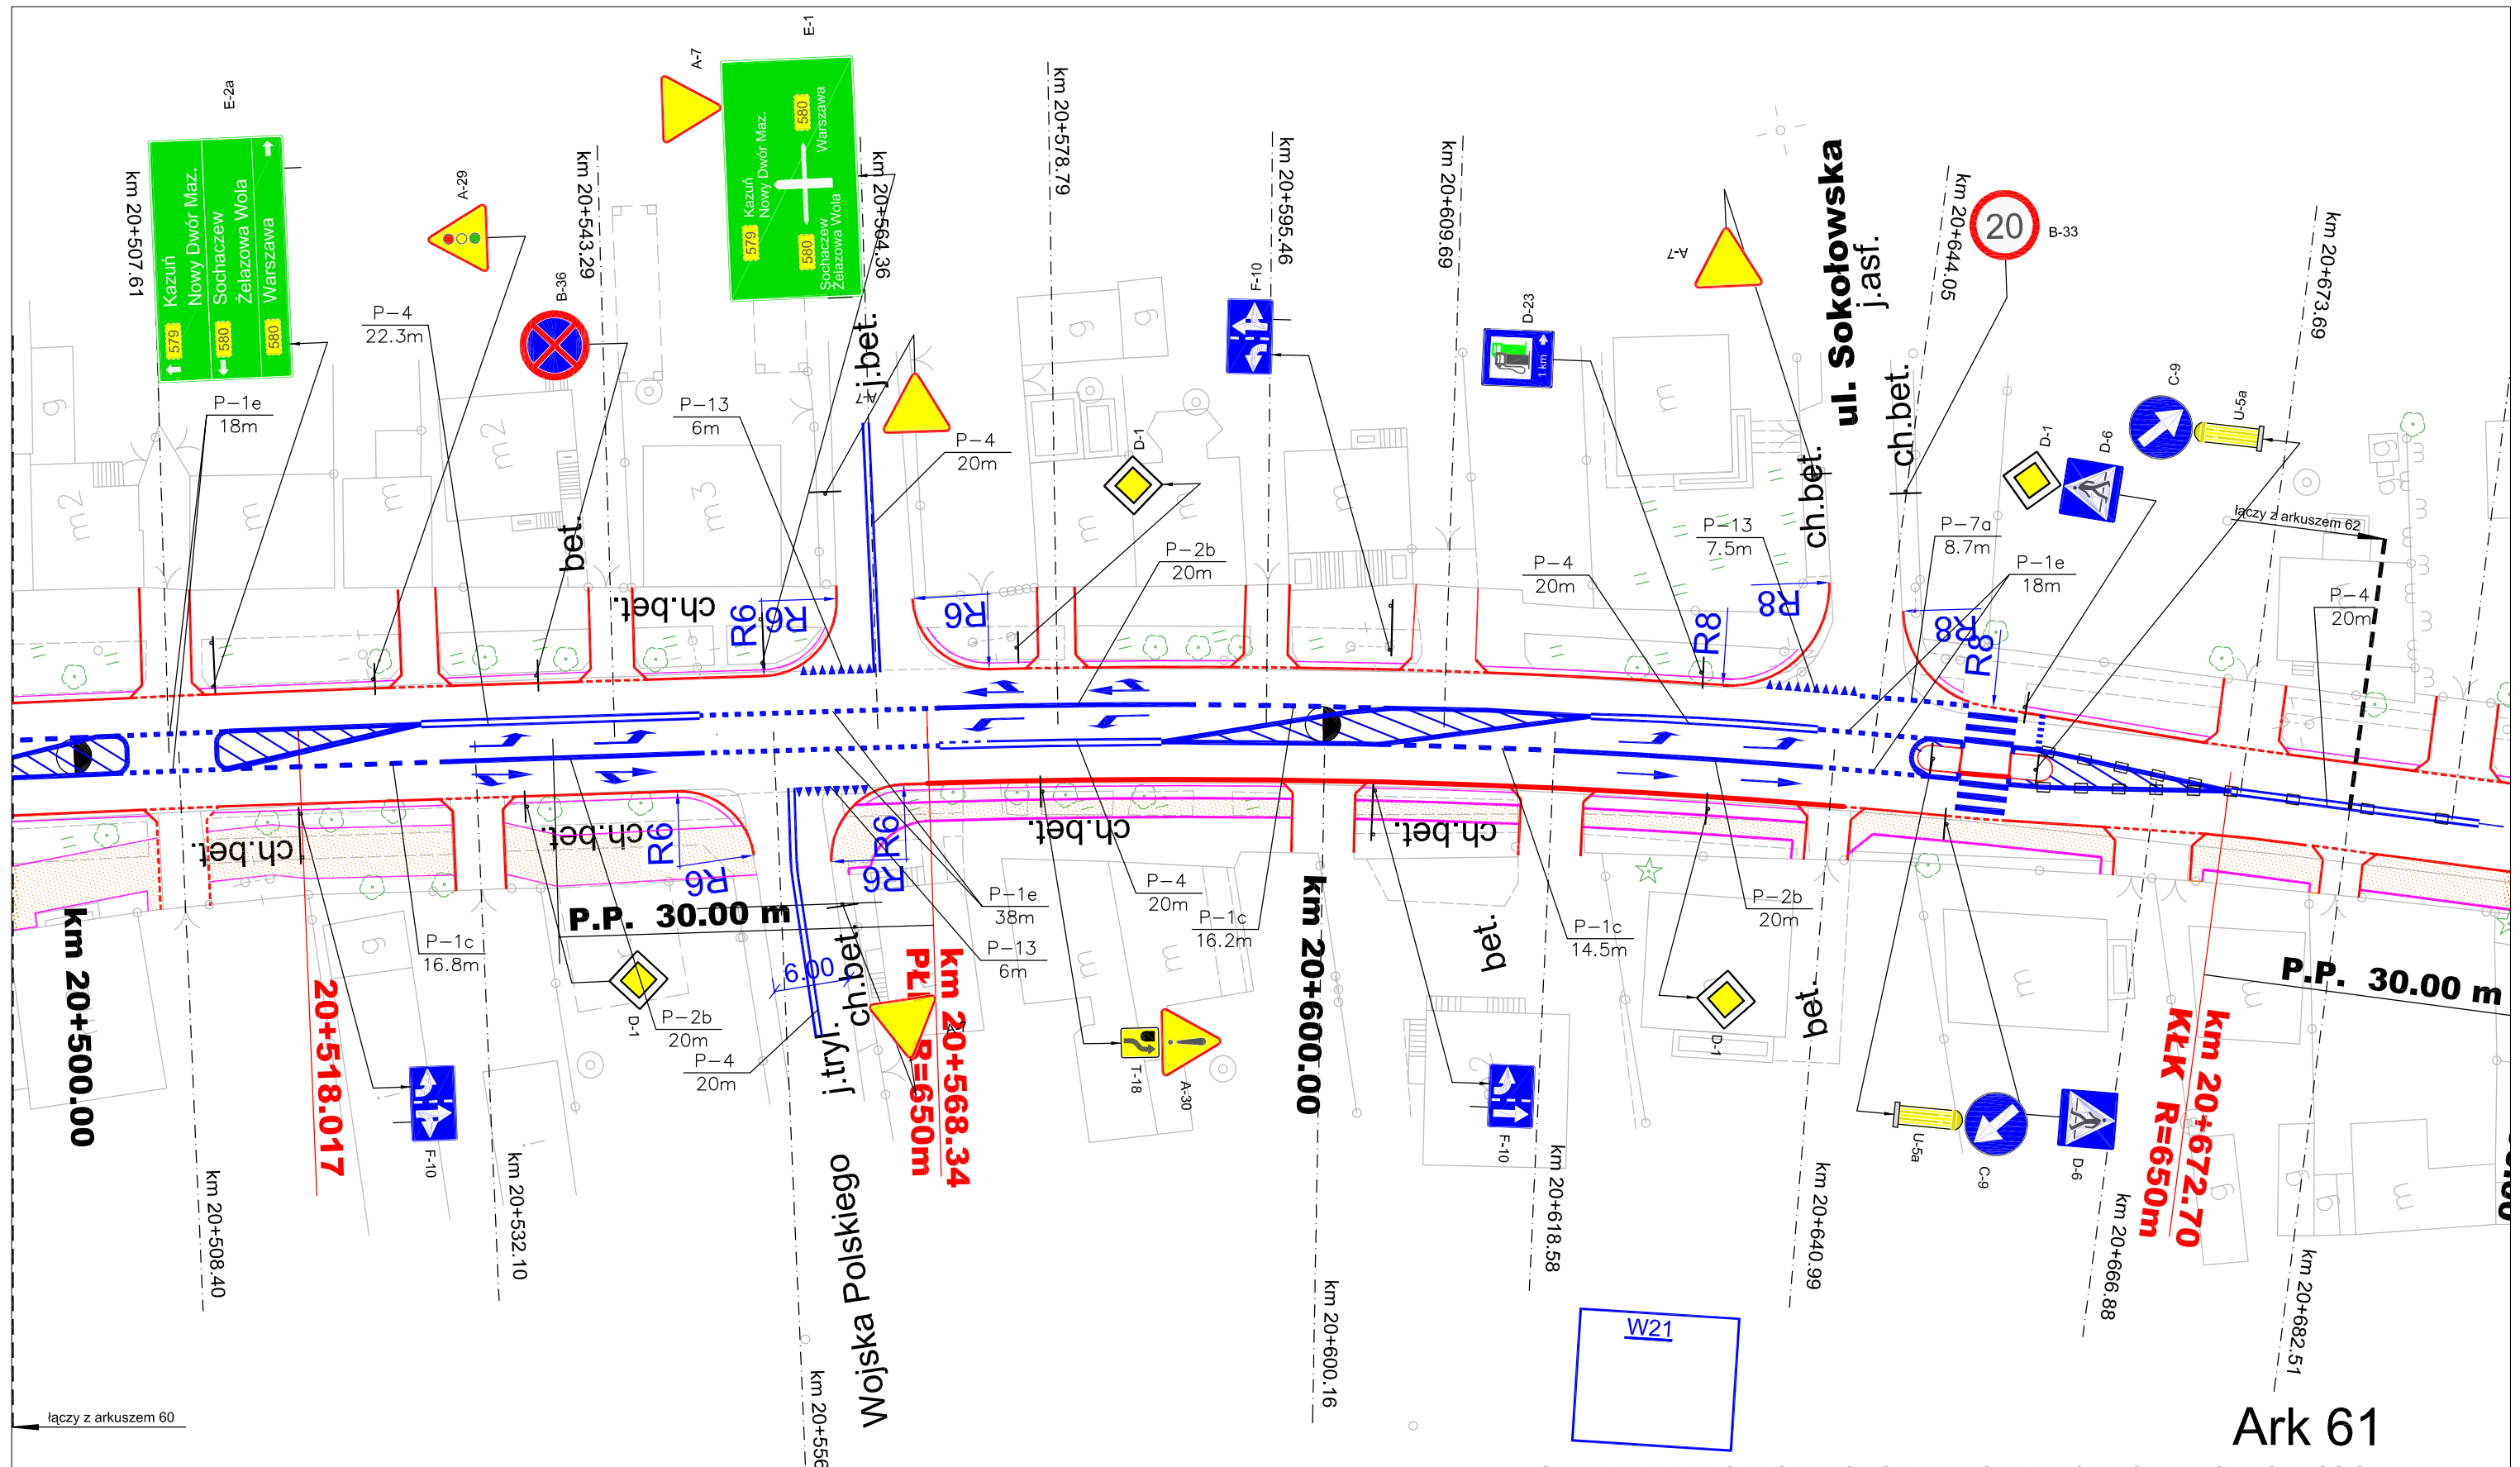


Ark 61

CENTRALNE BIURO PROJEKTOWO-BADAWCZE BUDOWNICTWA KOLEJOWEGO Sp. z o.o.

	NAZWA OBIEKTU Projekt przebudowy drogi wojewódzkiej nr 579 na odcinku Kazuń - Błonie od km 0+000 do km 29+414	NAZWA RYSUNKU STAŁA ORGANIZACJA RUCHU	
	Projektant inż. A. Lagrzycki ONB1f-907/8/70	Data 03.2004r.	Nr umowy 242/W/Dd/2003
Sprawdzający mgr inż. Tomasz Gawryluk CBP-UPR/190/227/89	Data 03.2004r.	Nr rysunku/kod 1	Pow.rys.(m2)
			Skala 1:500

E: \579\PLYTA\NOWE\PIECZATKA_UM1.jpg

łączy z arkuszem 60

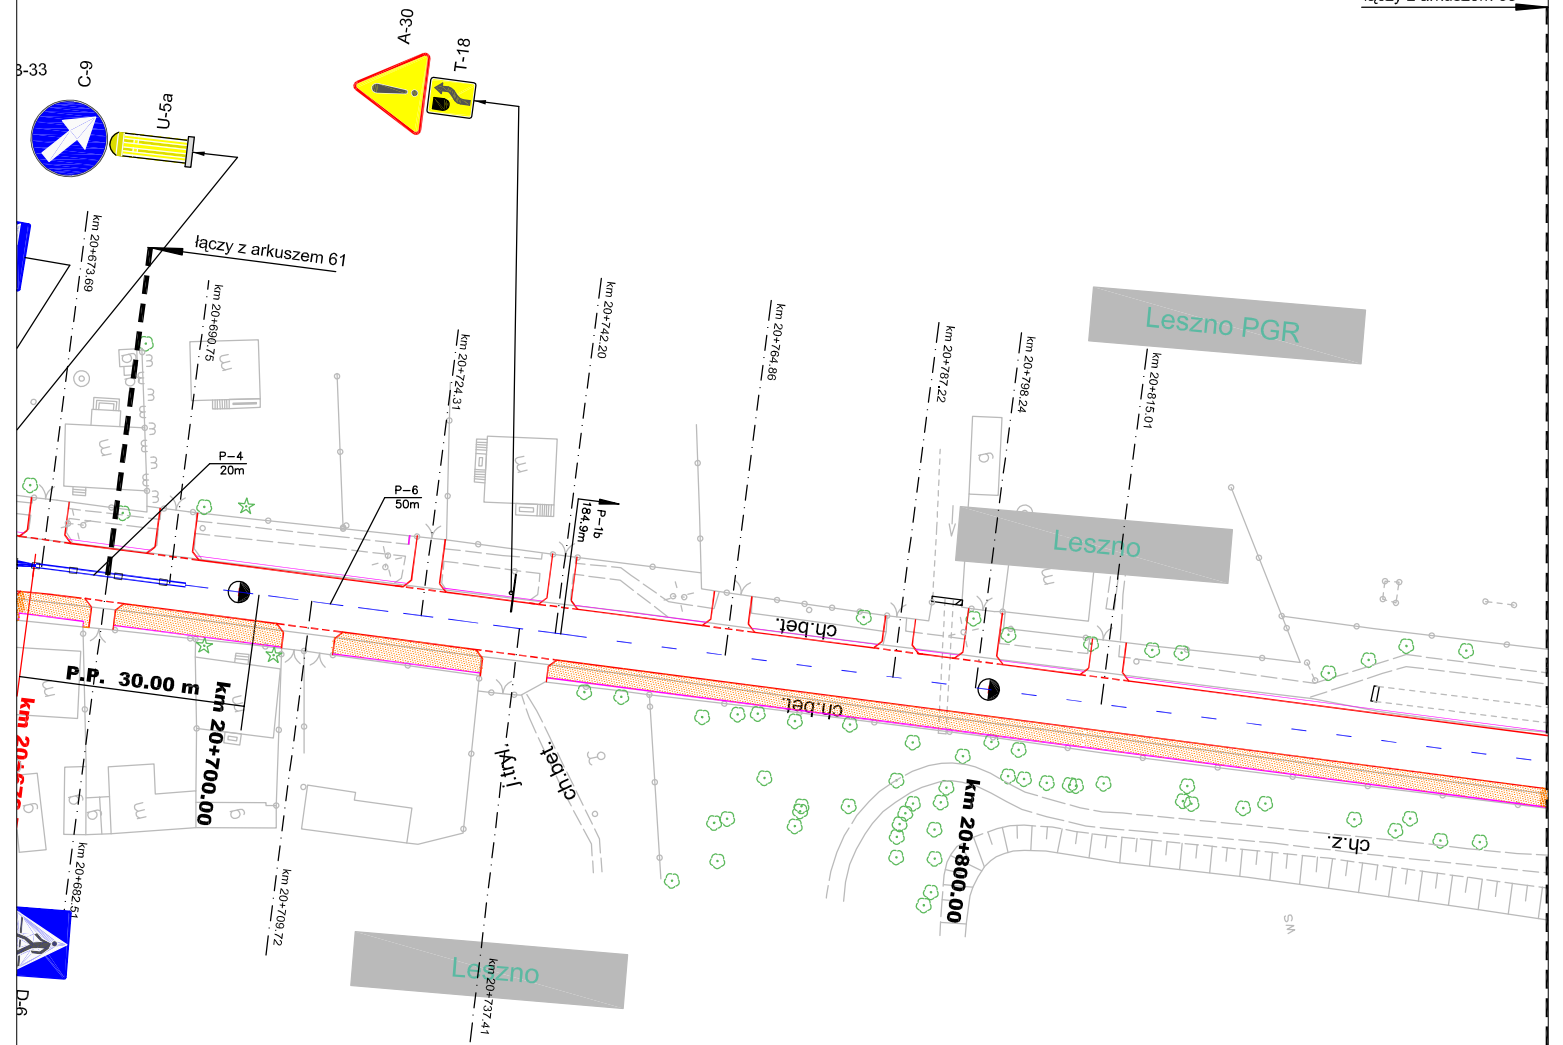


Ark 62


CENTRALNE BIURO PROJEKTOWO-BADAWCZE BUDOWNICTWA KOLEJOWEGO Sp. z o.o.

	NAZWA OBIEKTU Projekt przebudowy drogi wojewódzkiej nr 579 na odcinku Kazuń - Błonie od km 0+000 do km 29+414					
	NAZWA RYSUNKU STAŁA ORGANIZACJA RUCHU					
Projektant	inż. A. Lagrzycki ONB1f-907/8/70	Podpis	Data	Nr umowy	Nr obiektu	Skala
Nazwisko				03.2004r.	242/NW/Dd/2003	
Sprawdzający	mgr inż. Tomasz Gawryluk CBP-UPR/190/227/89		03.2004r.	Nr rysunku/kod	Pow.rys.(m2)	1:1000
				1		

łączy z arkuszem 65

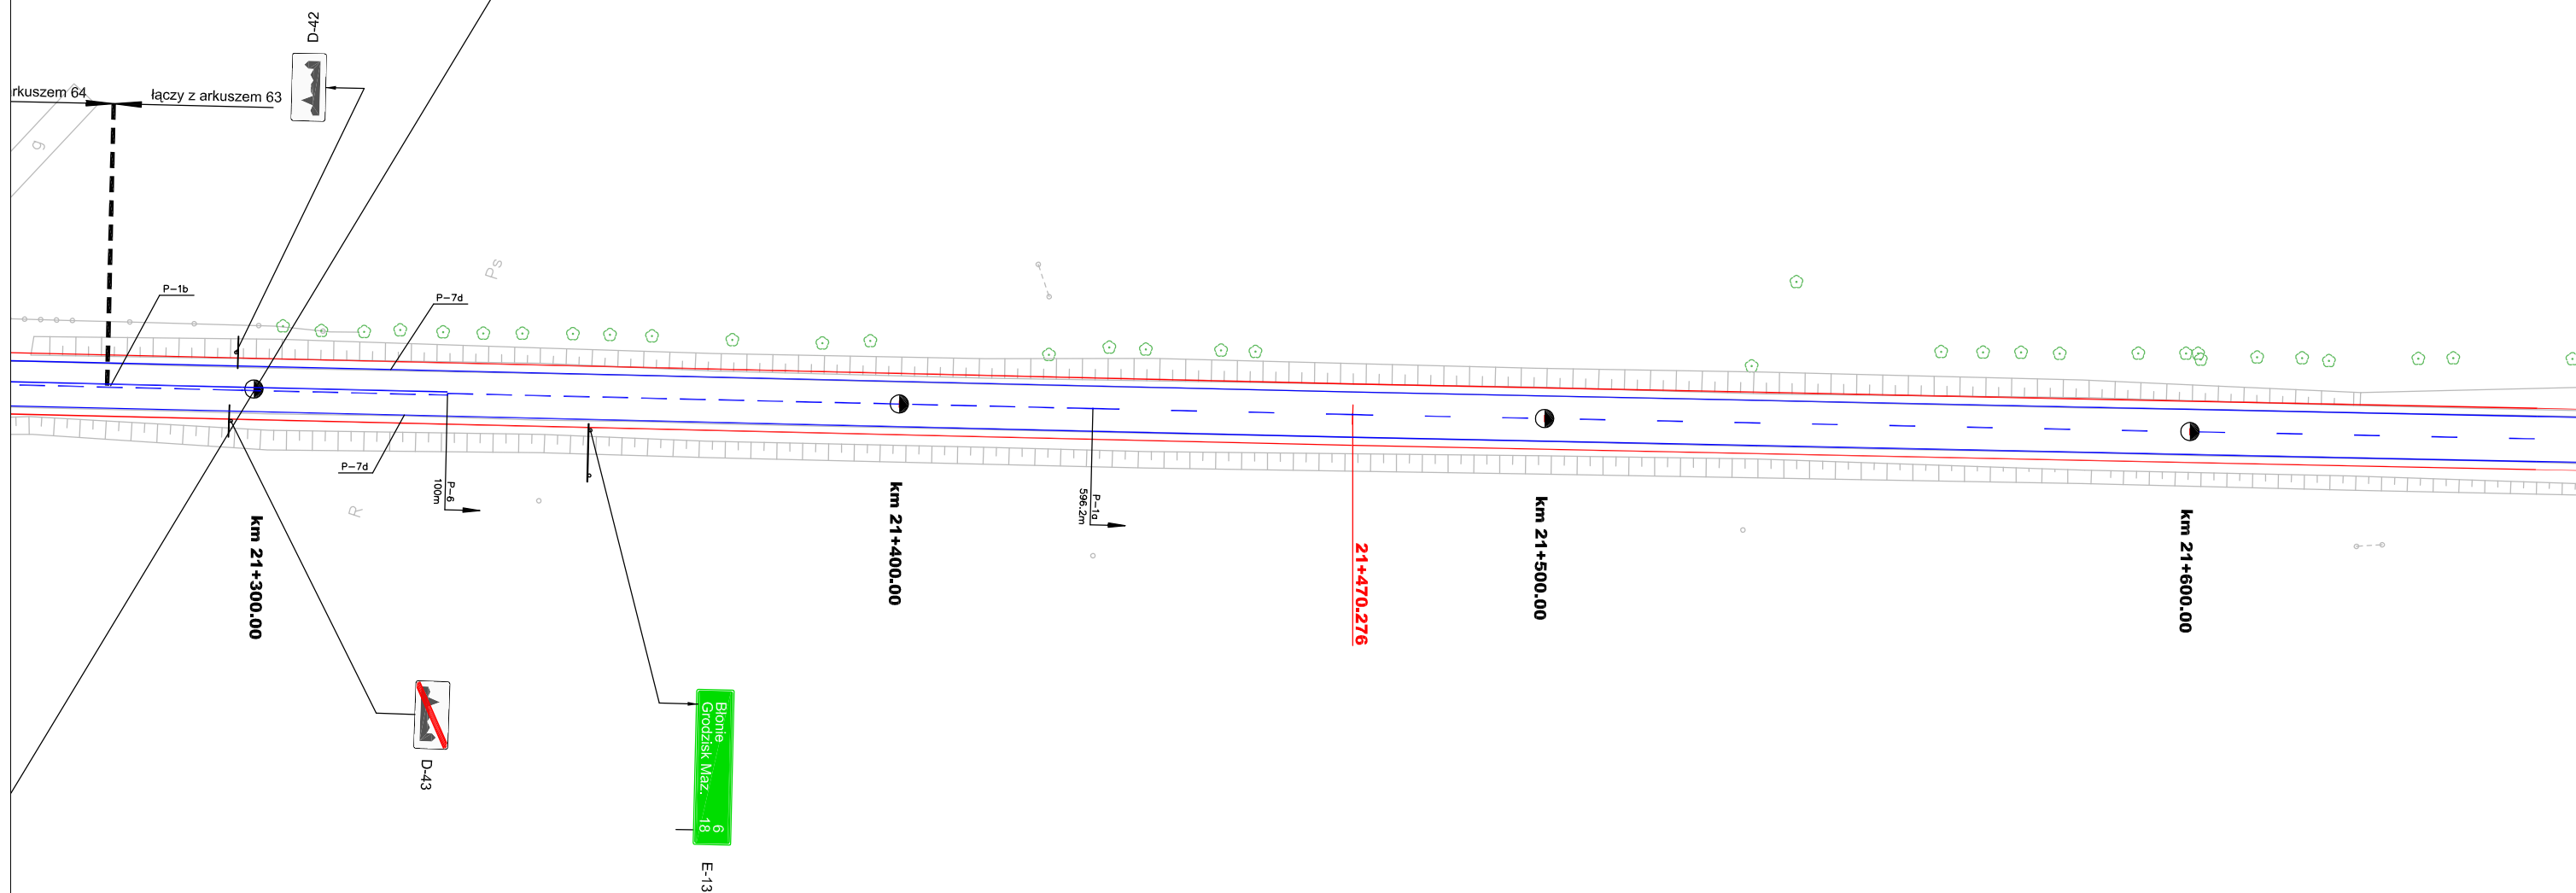


CENTRALNE BIURO PROJEKTOWO-BADAWCZE BUDOWNICTWA KOLEJOWEGO Sp. z o.o.

	NAZWA OBIEKTU Projekt przebudowy drogi wojewódzkiej nr 579 na odcinku Kazuń - Błonie od km 0+000 do km 29+414		NAZWA RYSUNKU STAŁA ORGANIZACJA RUCHU				
	Projektant	inż. A. Lagrzycki ONB1f-907/8/70	Data	03.2004r.	Nr umowy	Nr obiektu	Skala
	Nazwisko		03.2004r.		242/W/Dd/2003		1:1000
Sprawdzający	mgr inż. Tomasz Gawryluk CBP-UPR/190/227/89	Podpis	03.2004r.		Nr rysunku/kod	Pow.rys.(m2)	
					1		


łączy z arkuszem 64

łączy z arkuszem 66

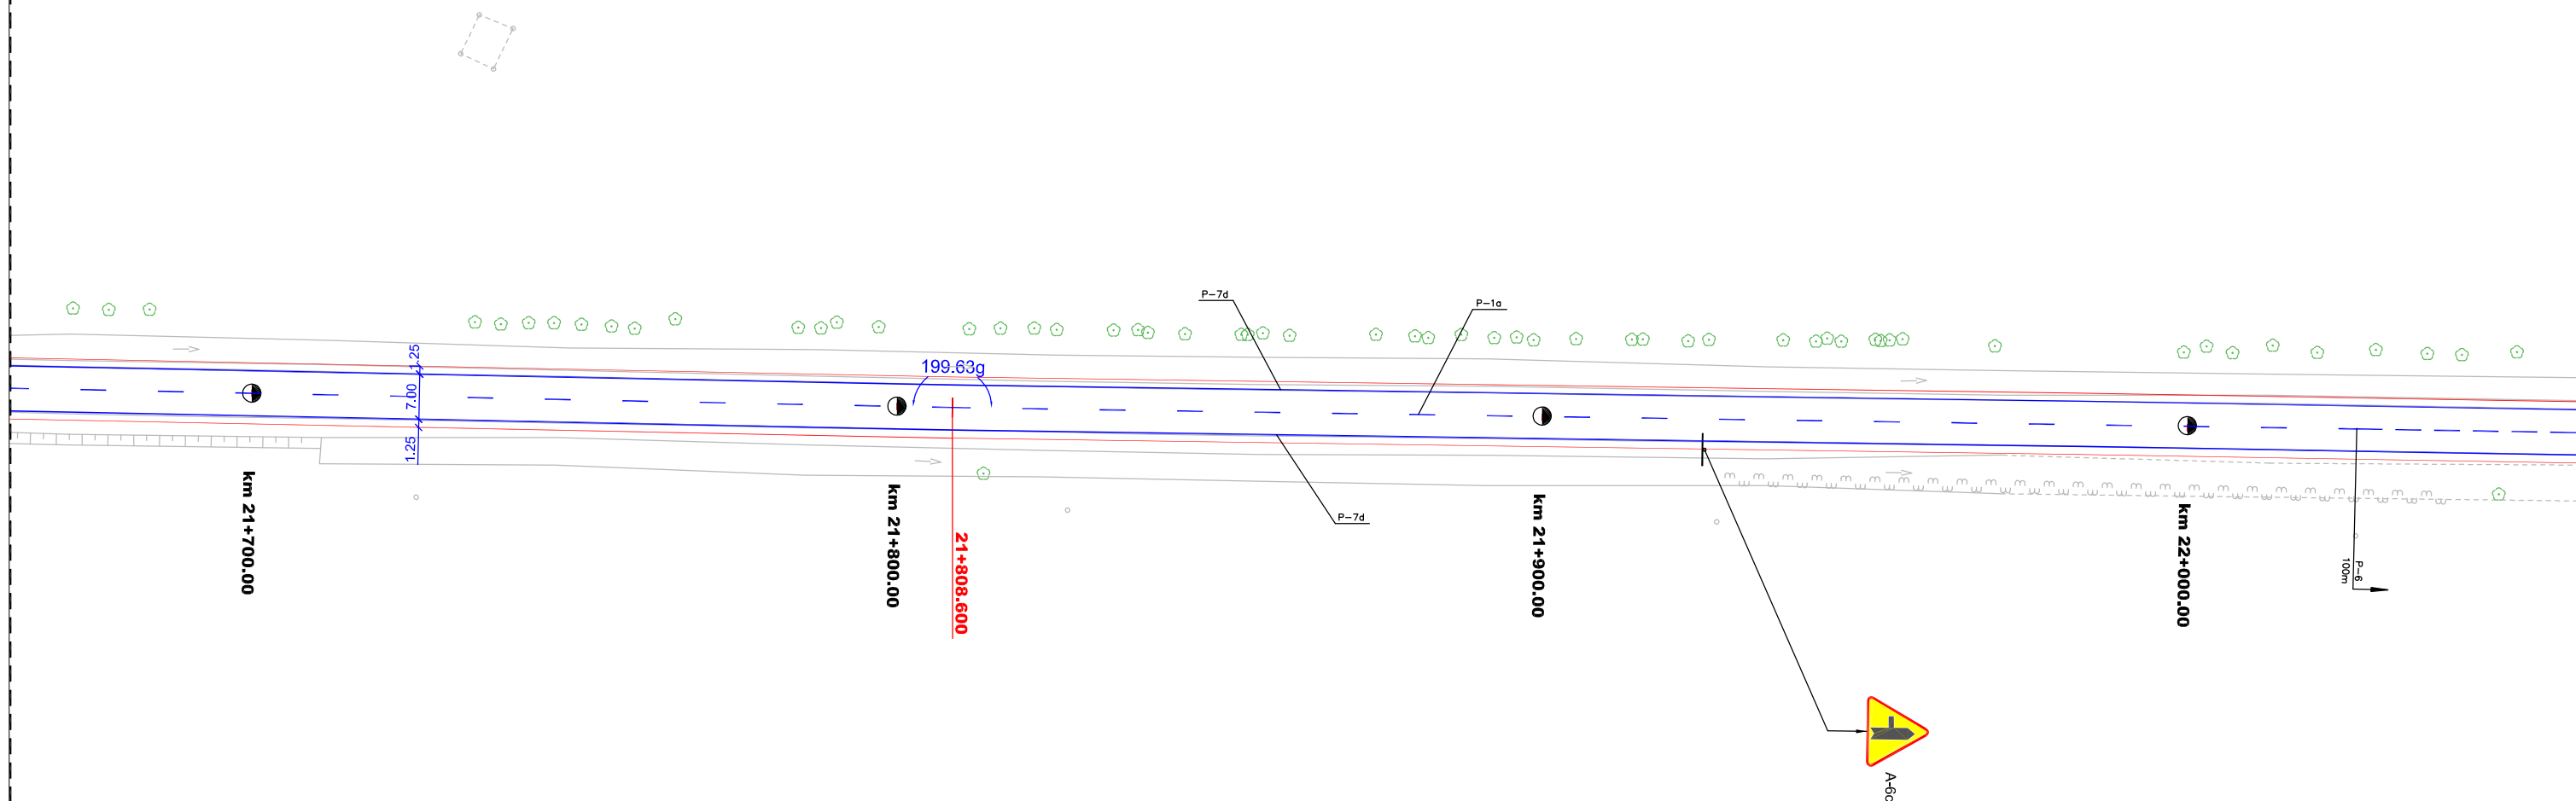


Ark 65

CENTRALNE BIURO PROJEKTOWO-BADAWCZE BUDOWNICTWA KOLEJOWEGO Sp. z o.o.

	NAZWA OBIEKTU Projekt przebudowy drogi wojewódzkiej nr 579 na odcinku Kazuń - Błonie od km 0+000 do km 29+414					
	NAZWA RYSUNKU STAŁA ORGANIZACJA RUCHU					
Projektant	inż. A. Lagrzycki ONB1f-907/8/70	Podpis	Data	Nr umowy	Nr obiektu	Skala
				03.2004r.	242/W/Dd/2003	
Sprawdzający	mgr inż. Tomasz Gawryluk CBP-UPR/190/227/89			Nr rysunku/kod	Pow.rys.(m2)	1:1000
			03.2004r.	1		

łączy z arkuszem 65


łączy z arkuszem 67

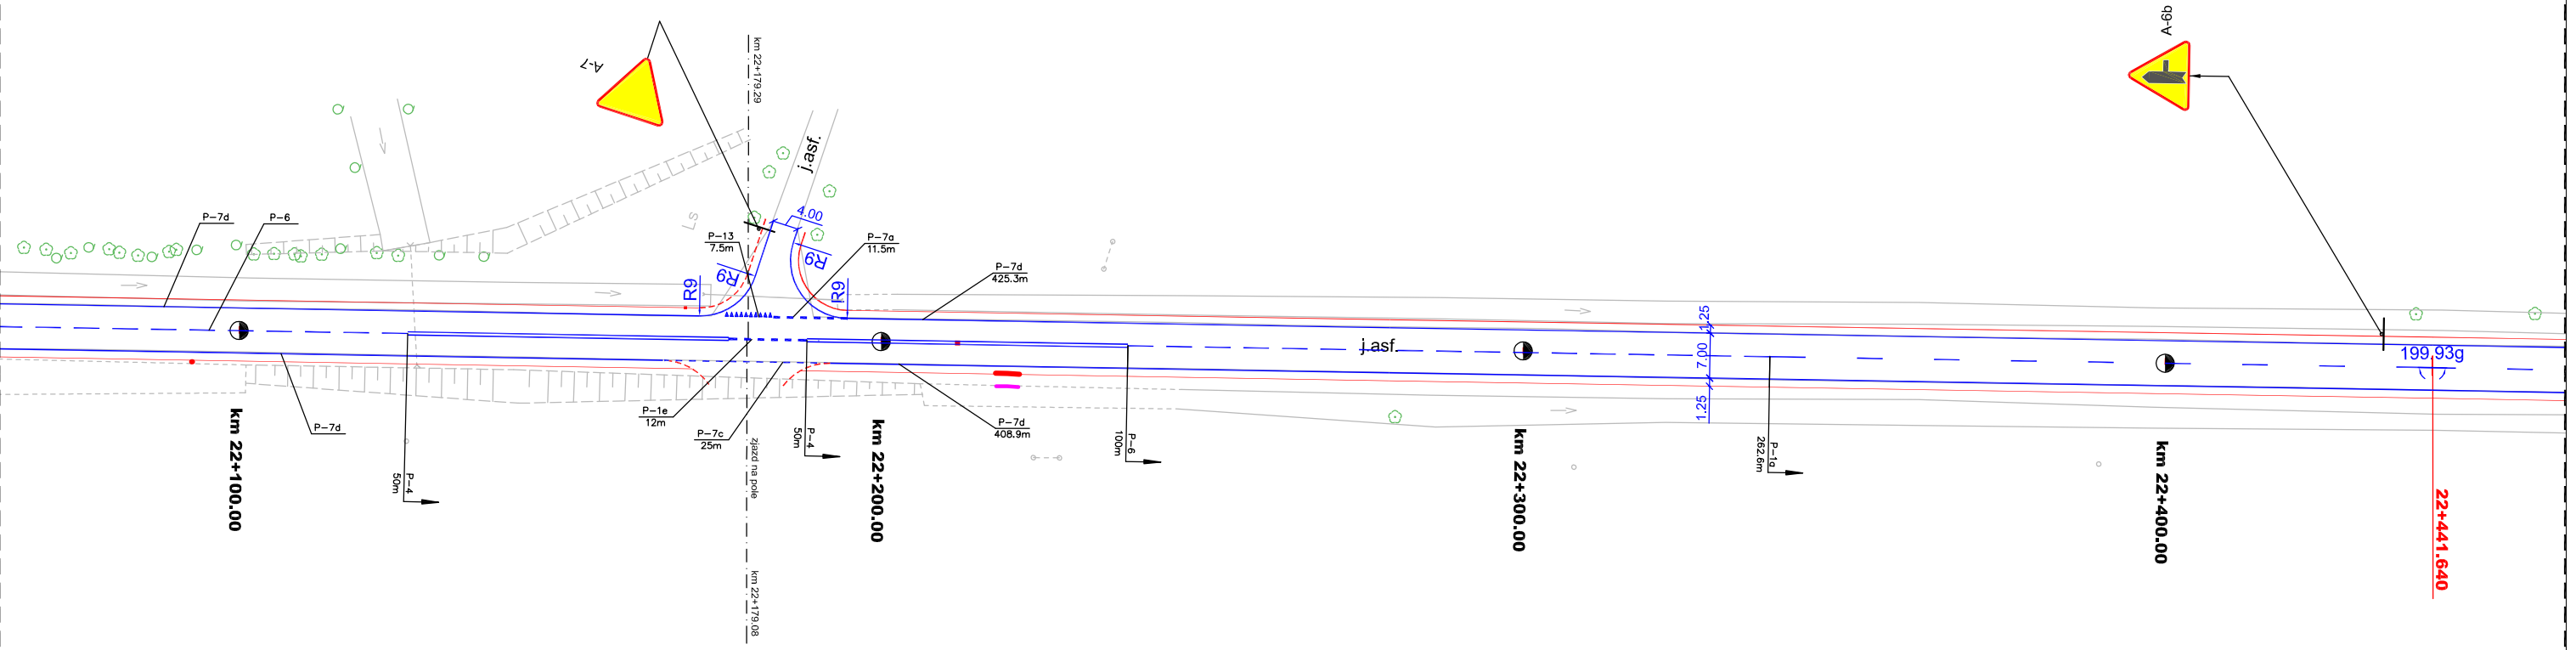

CENTRALNE BIURO PROJEKTOWO-BADAWCZE BUDOWNICTWA KOLEJOWEGO Sp. z o.o.


KOL PRO JEKT	NAZWA OBIEKTU		Projekt przebudowy drogi wojewódzkiej nr 579 na odcinku Kazuń - Błonie od km 0+000 do km 29+414		
	NAZWA RYSUNKU		STAŁA ORGANIZACJA RUCHU		
Projektant	inż. A. Lagrzycki ONB1f-907/8/70	Podpis	03.2004r.	Nr umowy	Nr obiektu
			03.2004r.	242/W/Dd/2003	
Sprawdzający	mgr inż. Tomasz Gawryluk CBP-UPR/190/227/89		03.2004r.	Nr rysunku/kod	Pow.rys.(m2)
				1	
					1:1000

łączy z arkuszem 66

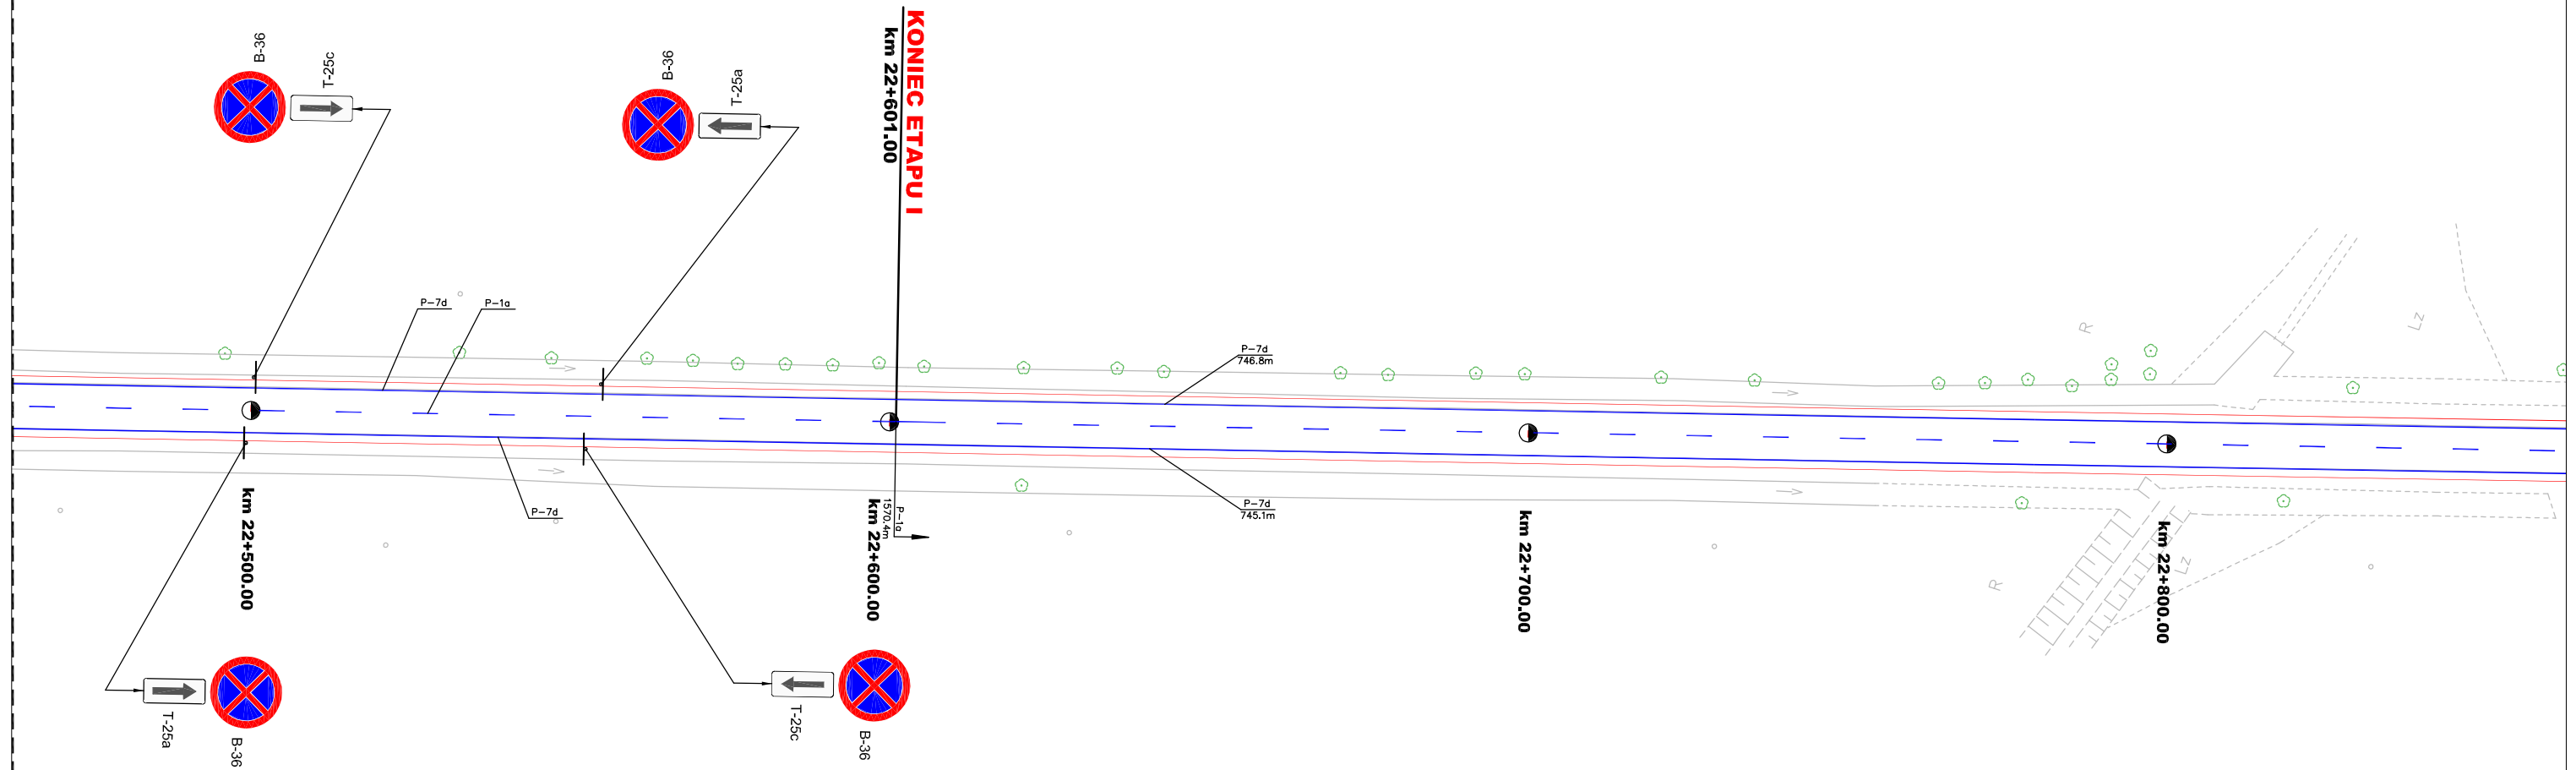

Ark 67

CENTRALNE BIURO PROJEKTOWO-BADAWCZE BUDOWNICTWA KOLEJOWEGO Sp. z o.o.

	NAZWA OBIEKTU Projekt przebudowy drogi wojewódzkiej nr 579 na odcinku Kazuń - Błonie od km 0+000 do km 29+414					
	NAZWA RYSUNKU STAŁA ORGANIZACJA RUCHU					
Projektant	inż. A. Lagrzycki ONB1f-907/8/70	Podpis	03.2004r.	Nr umowy	Nr obiektu	Skala
			03.2004r.	242/W/Dd/2003		
Sprawdzający	mgr inż. Tomasz Gawryluk CBP-UPR/190/227/89		03.2004r.	Nr rysunku/kod	Pow.rys.(m2)	1:1000
				1		