
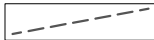






# LEGENDA

-  istn. pas drogowy
-  proj. krawędź jezdni
-  proj. krawędź pobocza
-  proj. krawężnik wystający
-  proj. krawężnik na płask/ na płask
-  proj. chodniki/ wyspy/opaski



Proj. oznakowanie poziome grubowarstwowe

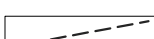

Istn. oznakowanie poziome




E-2a

Istniejące oznakowanie pionowe




E-2A

Projektowane oznakowanie pionowe

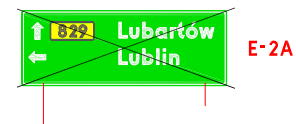

E-2A


Oznakowanie pionowe do likwidacji

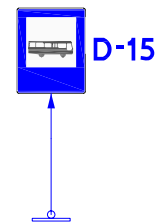
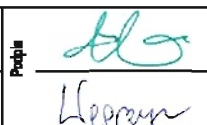




D-15


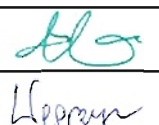
Wszystkie znaki D-15 projektowane jako "mini"



Inwestor: Mazowiecki Zarząd Dróg Wojewódzkich ul. Kruczkowskiego 3 00-380 Warszawa		Autor:  Biuro Opracowywania Programów i Projektów Inżynierii Komunikacyjnej tel./fax (+48-82) 560-58-27 ul. Grunwaldzka 2a, 22-100 Chełm	
Zamawiający: Urząd Gminy w Lesznie Al. Wojska Polskiego 21 05-084 Leszno		<a href="http://www.lispus.pl">http://www.lispus.pl</a> e-mail: <a href="mailto:biuro@lispus.pl">biuro@lispus.pl</a> NIP 738-189-69-06 REGON 492922327 mBank 75 1140 2004 0000 3302 3484 8088	
Projektant: mgr inż. Marcin Dobek upr. nr: LUB/0217/PWOD/05	Podpis: 	Branża: IR	Data: 12.2008
Opracowała: inż. Agnieszka Węgrzyn	Podpis: 		

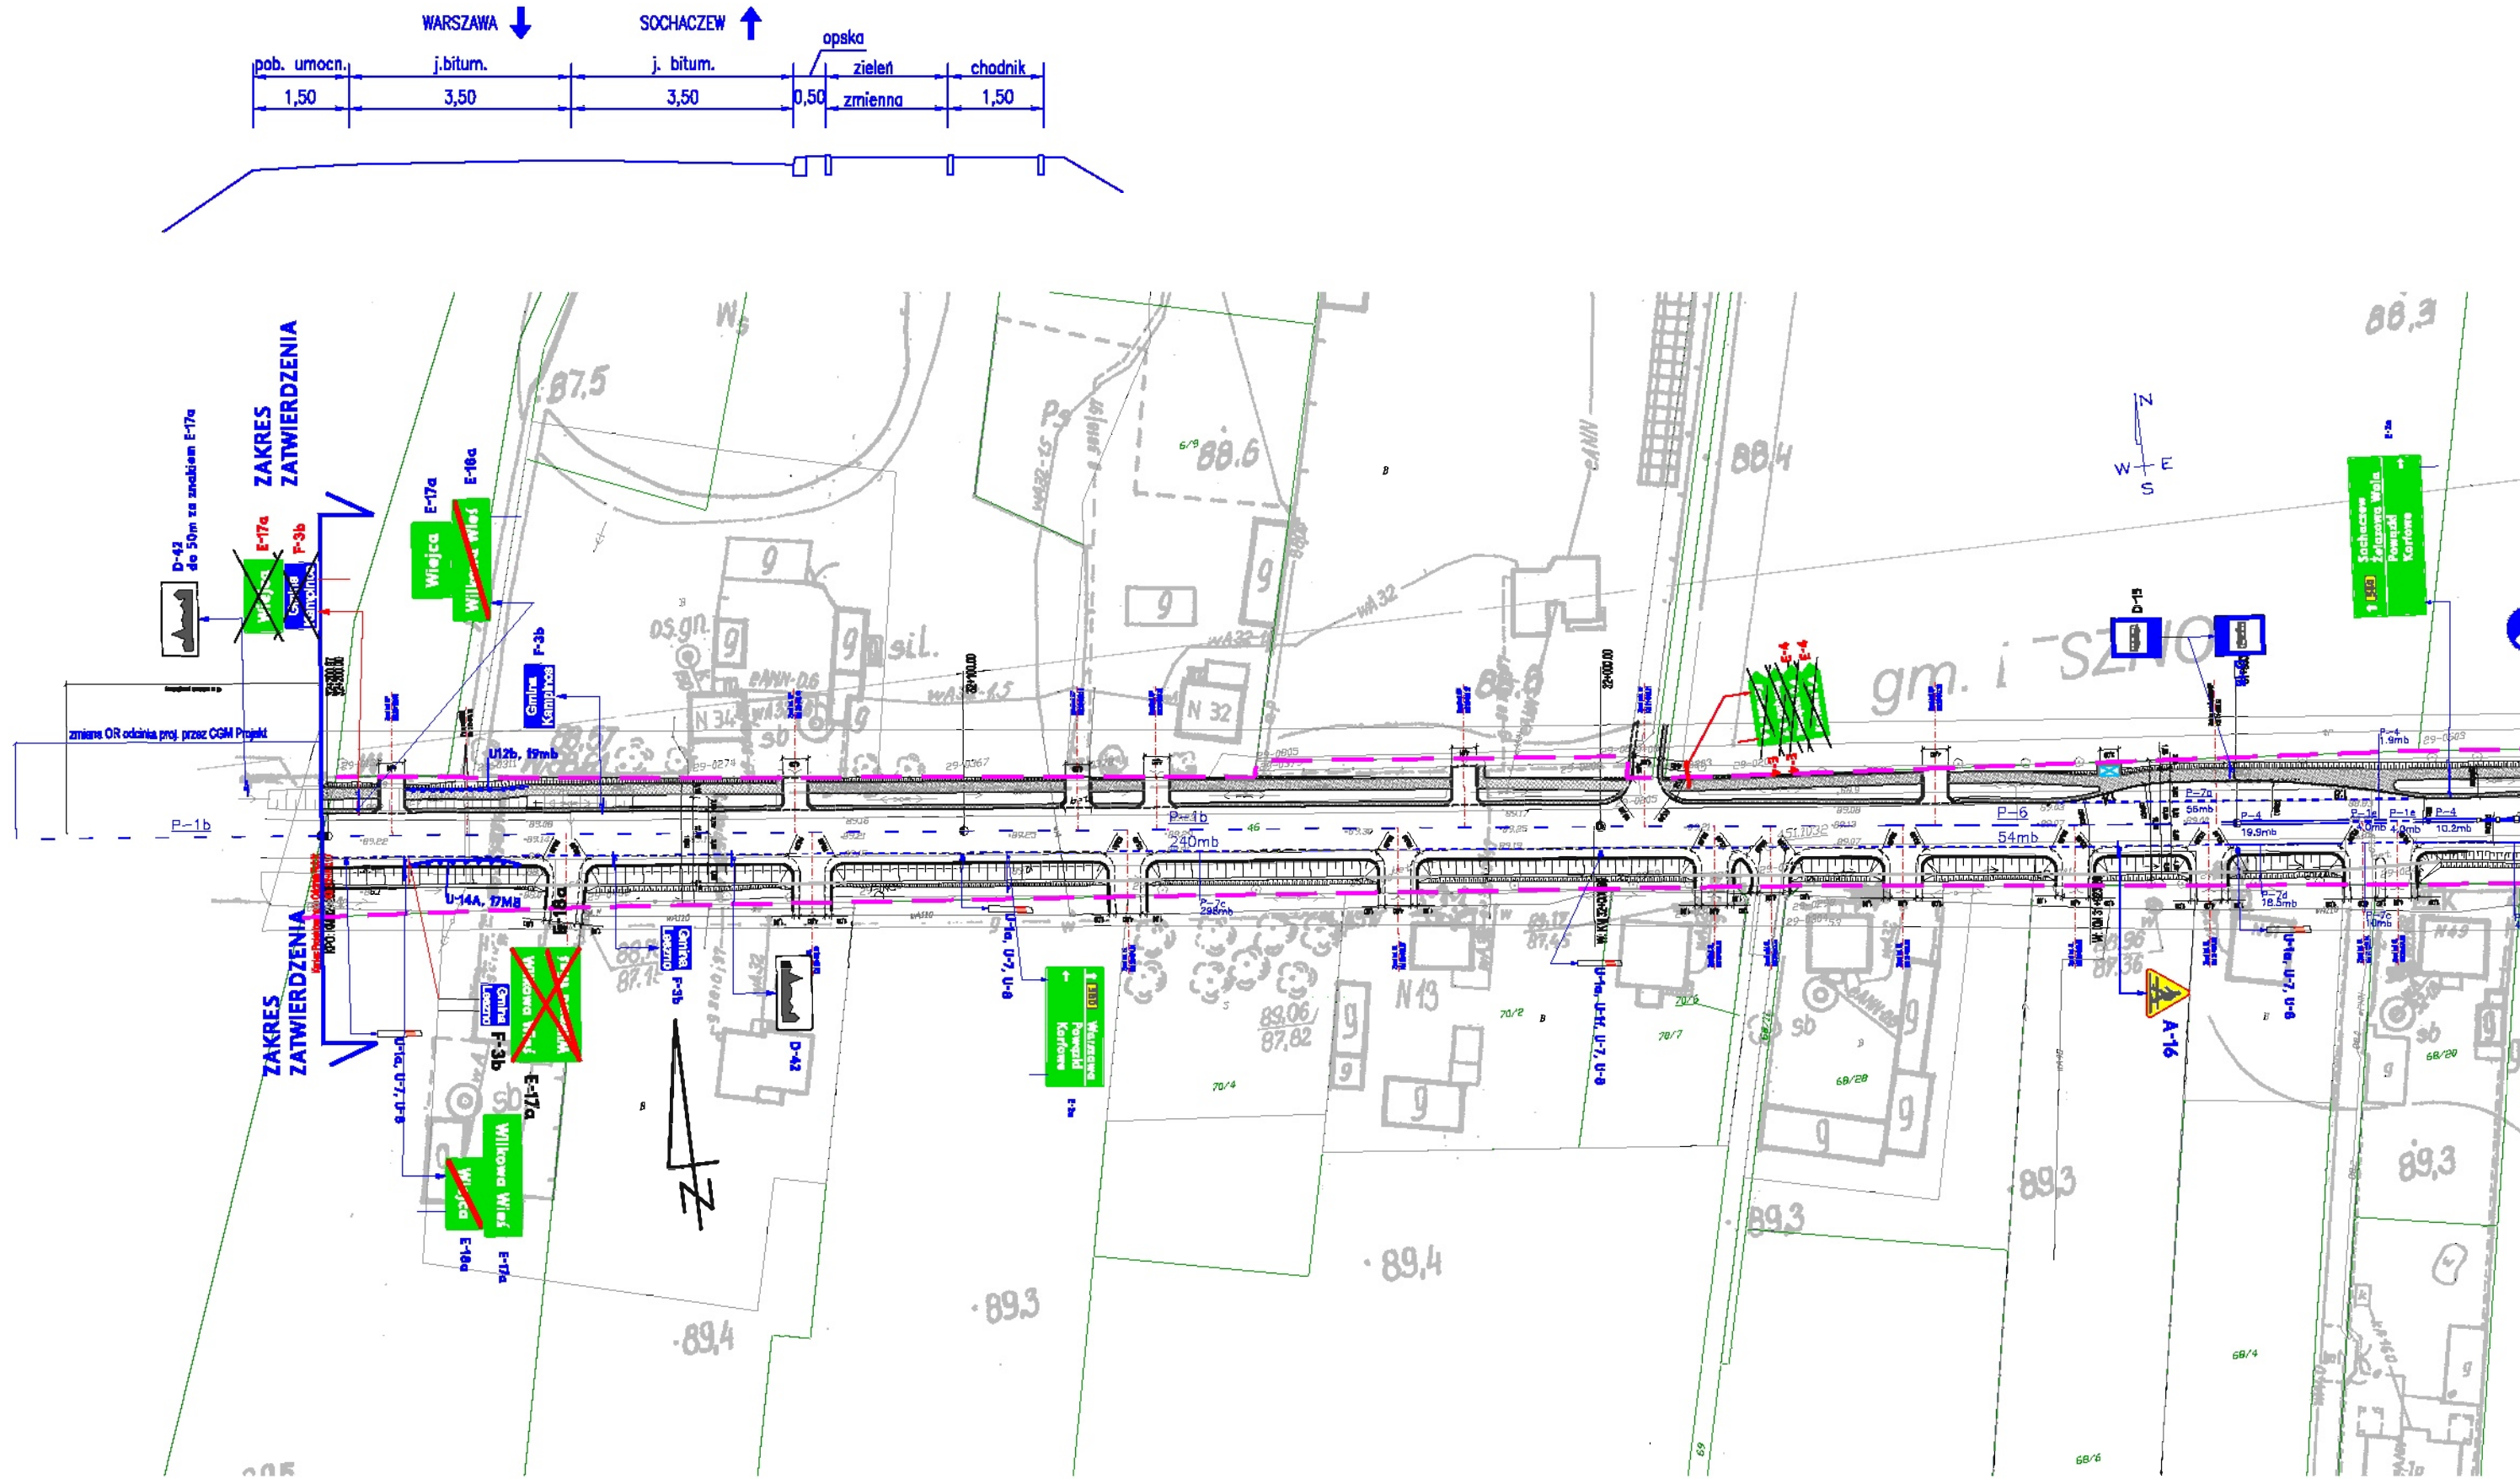


Inwestor: <b>Urząd Gminy w Lesznie</b> Aleja Wojska Polskiego 21 05-084 Leszno <a href="http://www.gminaleszno.pl">http://www.gminaleszno.pl</a>		Autor:  Biuro Opracowywania Programów i Projektów Inżynierii Komunikacyjnej tel./fax (+48-82) 560-58-27 ul. Grunwaldzka 2a, 22-100 Chełm <a href="http://www.lispus.pl">http://www.lispus.pl</a> e-mail: <a href="mailto:biuro@lispus.pl">biuro@lispus.pl</a> NIP 738-189-89-08 REGON 48292327 mBank 75 1140 2004 0000 3302 3484 8088		Tytuł projektu: <b>PROJEKT STAŁEJ ORGANIZACJI RUCHU DROGA WOJEWÓDZKA NR 580          WARSZAWA - LESZNO - KAMPINOS - ŻELAZOWA WOLA - SOCHACZEW</b>	
Nazwa rysunku: <b>PLAN SYTUACYJNY</b>		Projektant: mgr inż. Marcin Dobek upr. nr: LUB0217/PWOD/06		Data: 12.2008	
Opracowała: inż. Agnieszka Węgrzyn		Pełnia: 		Branża: IR	
		Nr rysunku: <b>1.1</b>		Skala: <b>1:1000</b>	

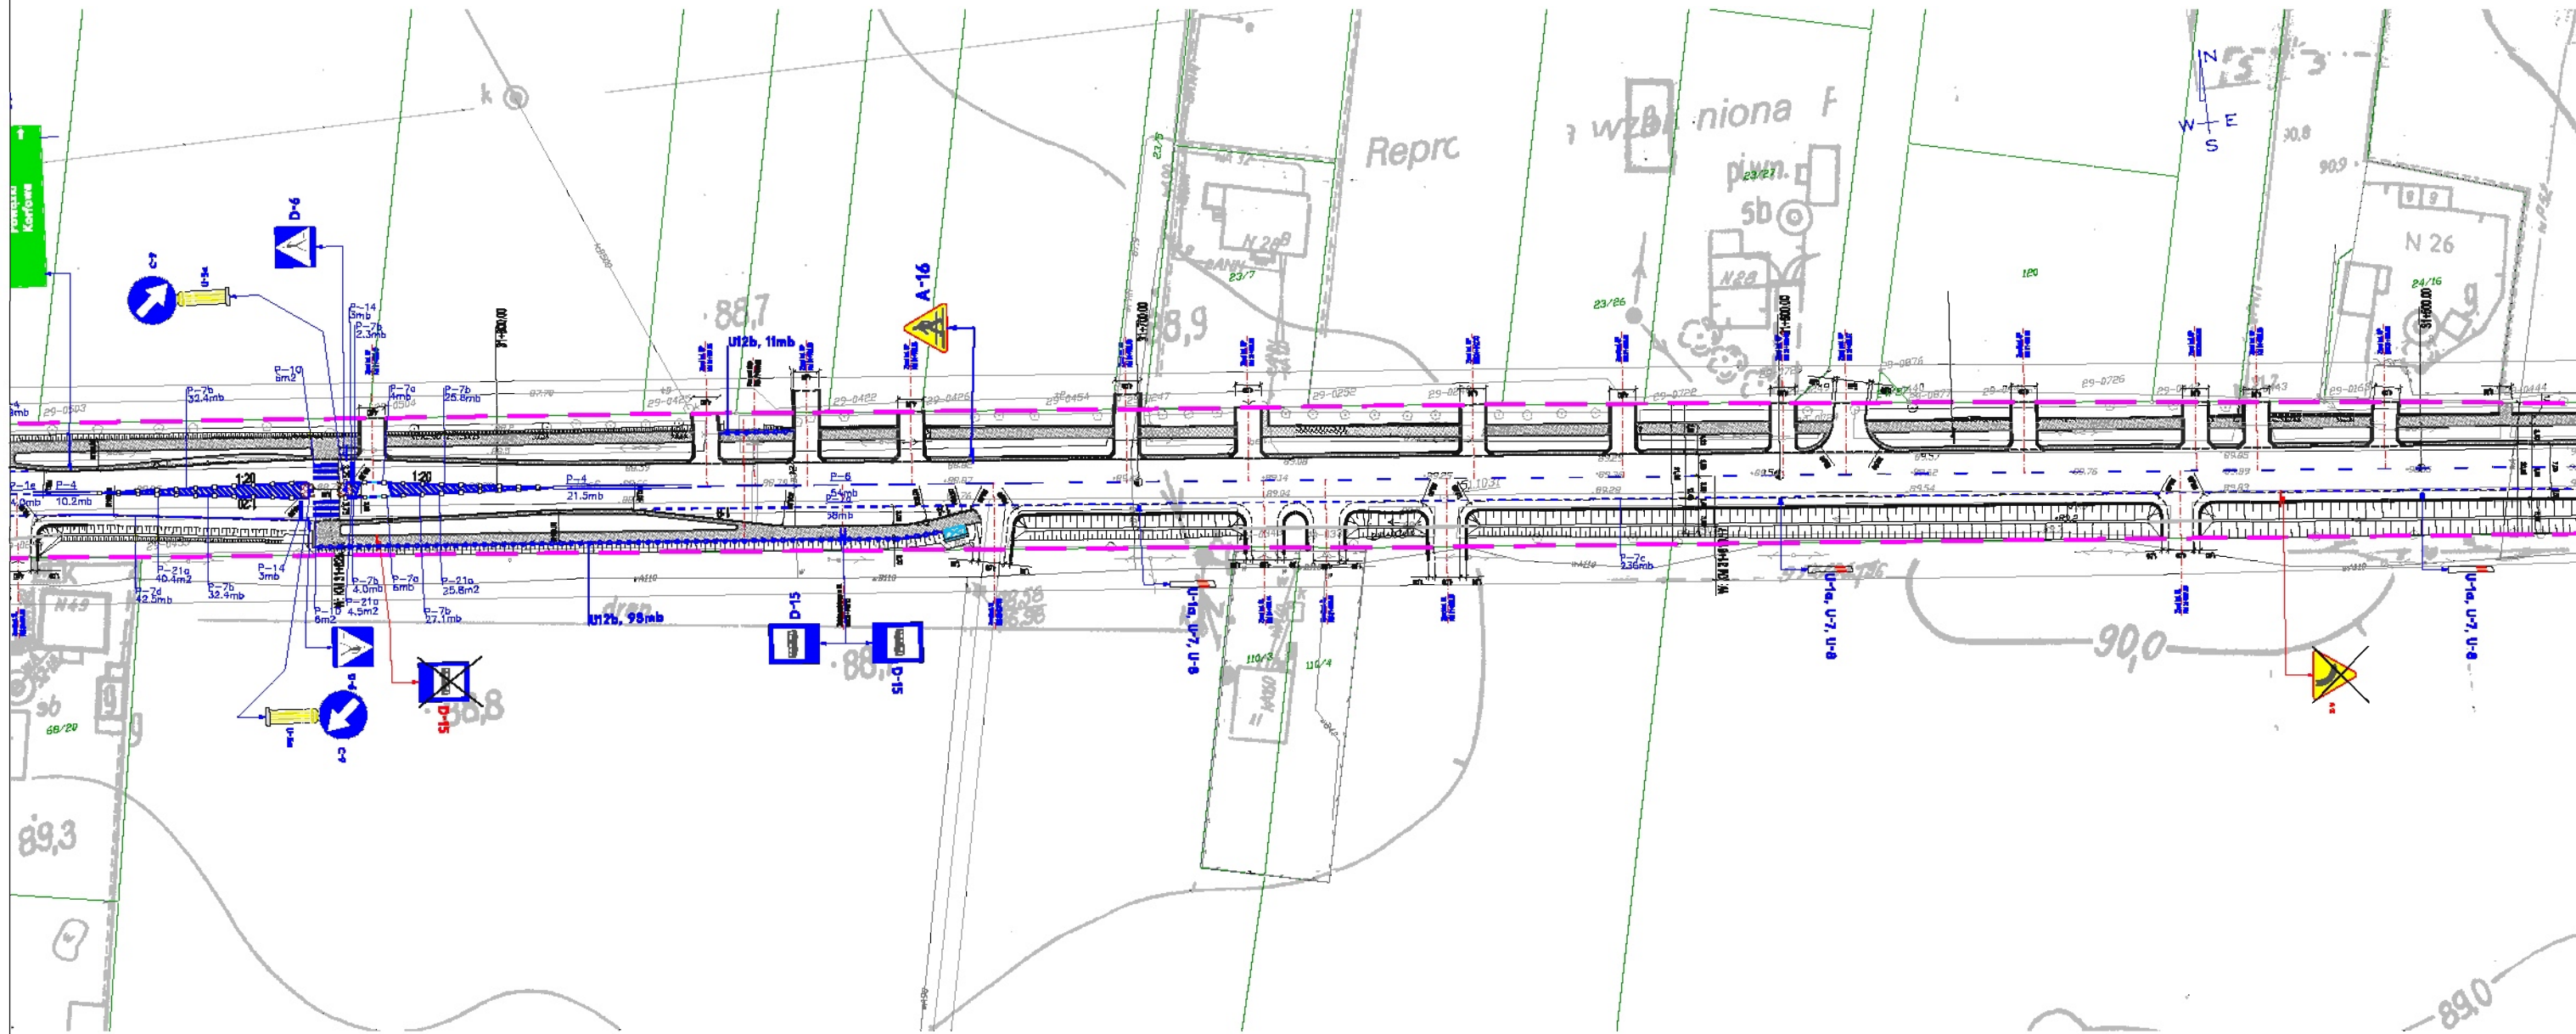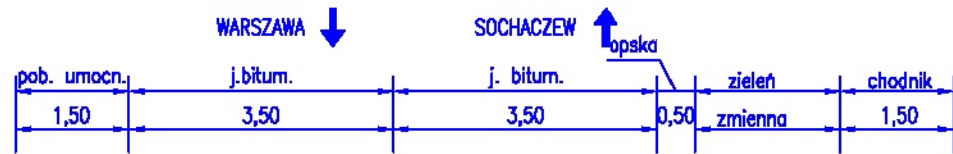



Inwestor: <b>Urząd Gminy w Lesznie</b> Aleja Wojska Polskiego 21 05-084 Leszno <a href="http://www.gminaleszno.pl">http://www.gminaleszno.pl</a>		Autor:  Biuro Opracowywanie Programów i Projektów Inżynierii Komunikacyjnej tel./fax (+48-82) 560-58-27 ul. Grunwaldzka 2a, 22-100 Chełm <a href="http://www.lispus.pl">http://www.lispus.pl</a> e-mail: <a href="mailto:biuro@lispus.pl">biuro@lispus.pl</a> NIP 738-189-89-08 REGON 482922327 mBank 75 1140 2004 0000 3302 3484 8088		Tytuł projektu: <b>PROJEKT STAŁEJ ORGANIZACJI RUCHU DROGA WOJEWÓDZKA NR 580          WARSZAWA - LESZNO - KAMPINOS - ŻELAZOWA WOLA - SOCHACZEW</b>	
Nazwa rysunku: <b>PLAN SYTUACYJNY</b>		Projektant: mgr inż. Marcin Dobek upr. nr: LUB0217/PWOD/06		Data: 12.2008	
Opracowała: inż. Agnieszka Węgrzyn		Pełnia: 		Branża: IR	
		Nr rysunku: <b>1.2</b>		Skala: <b>1:1000</b>	

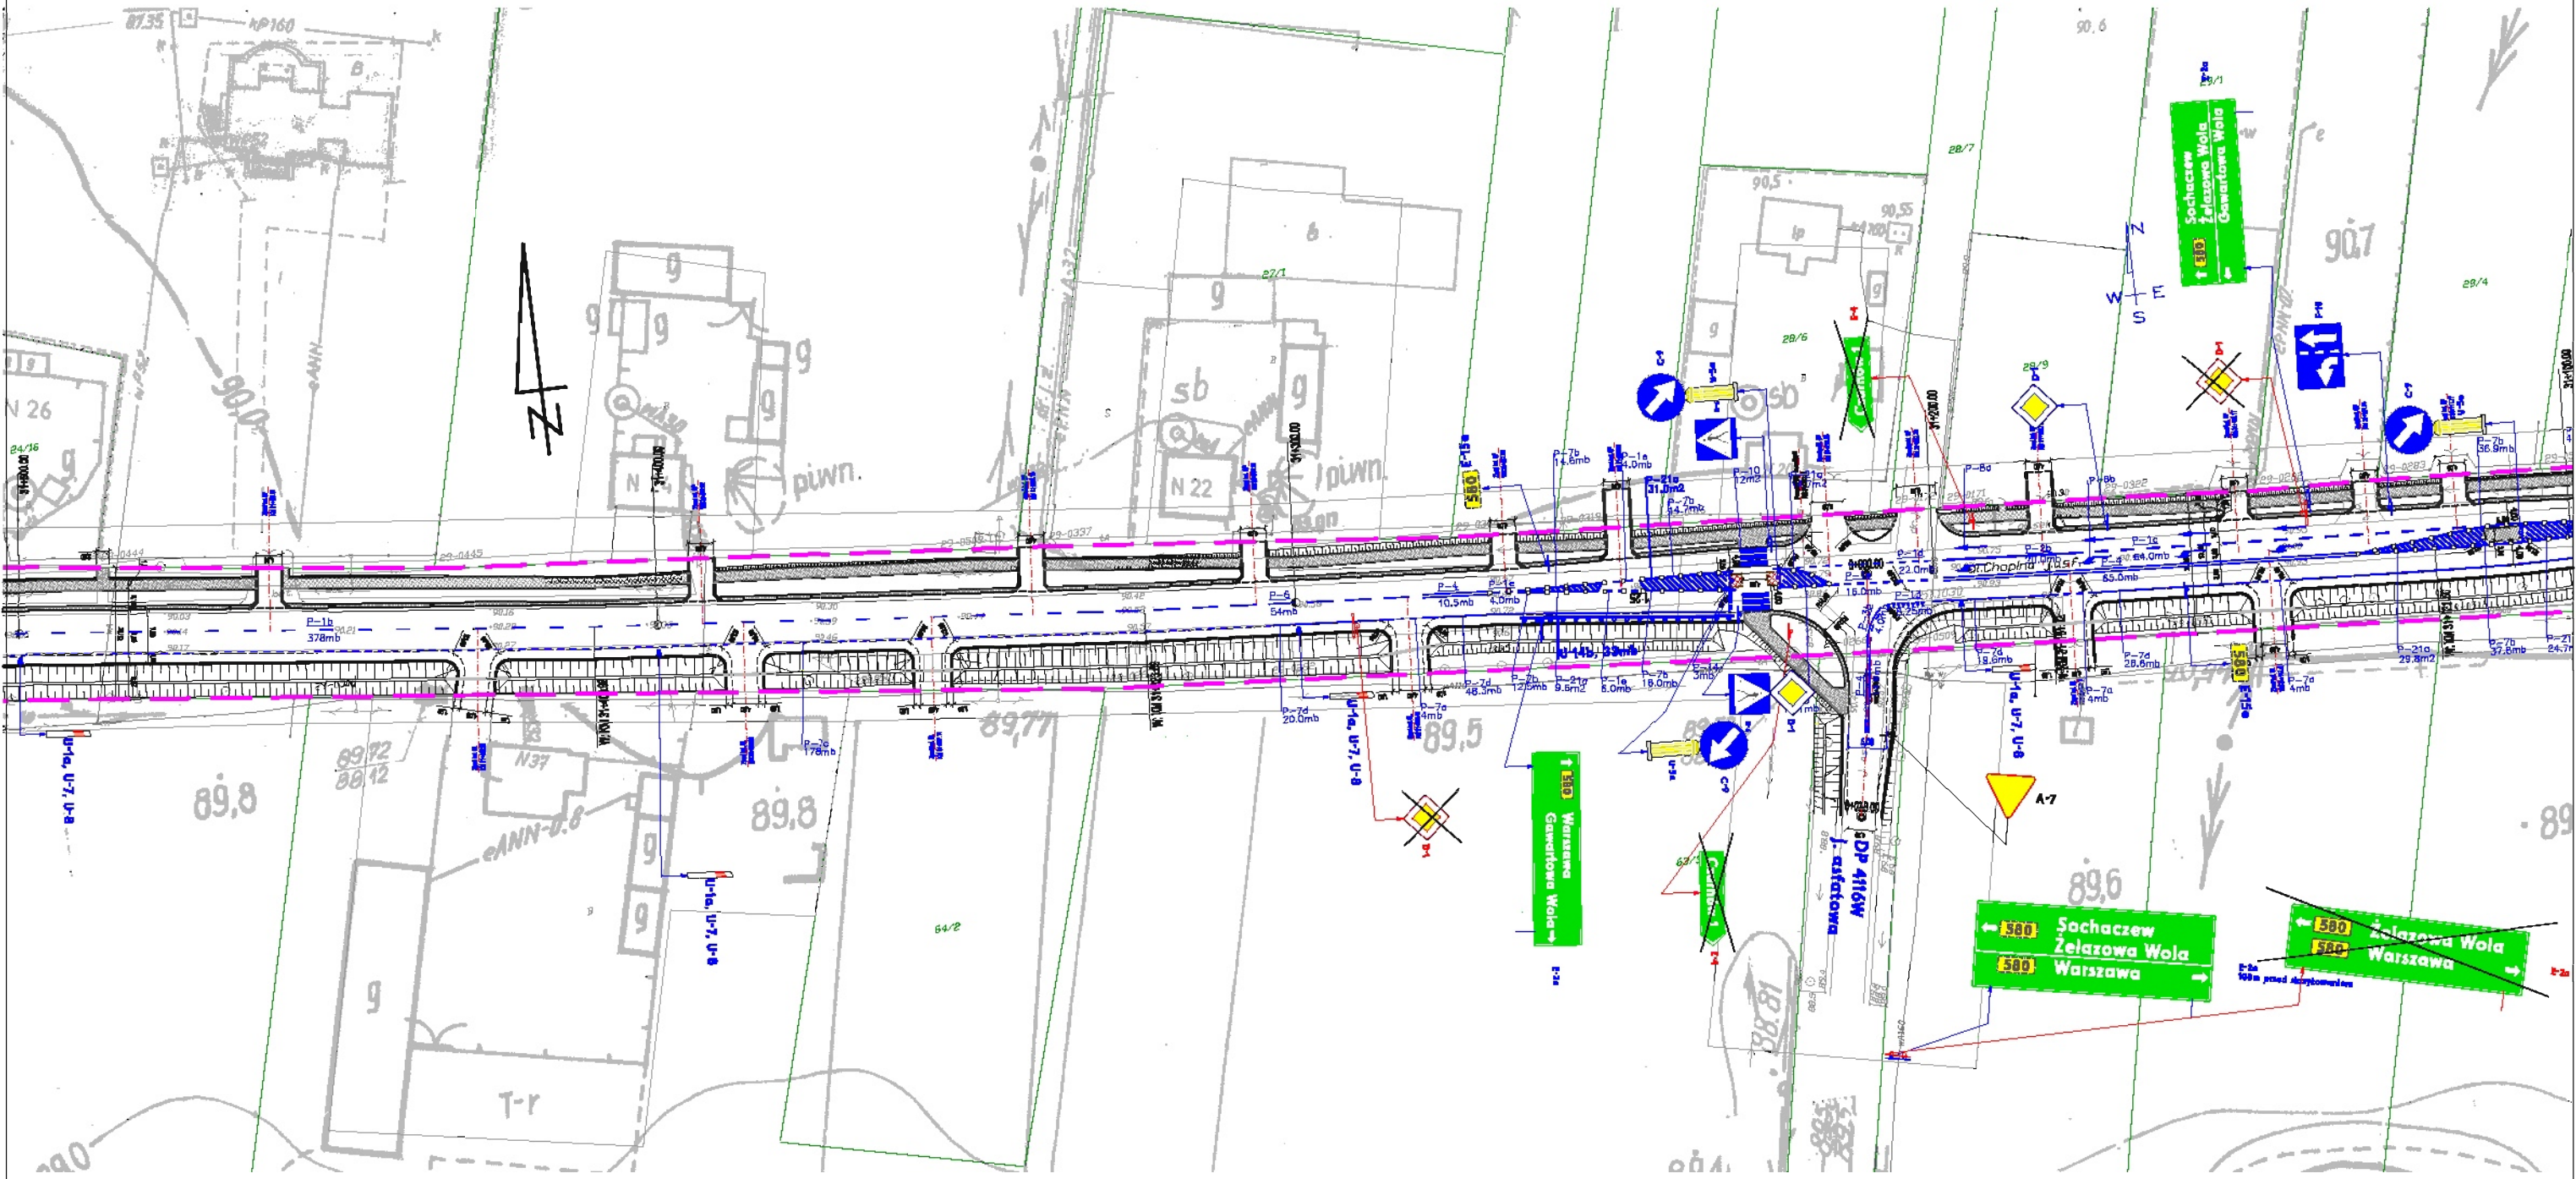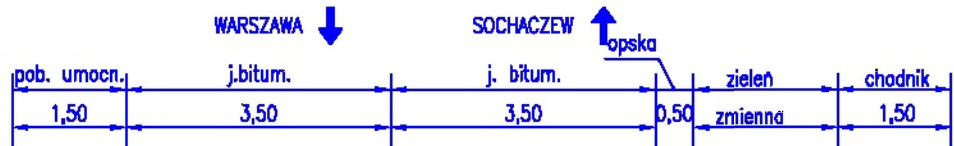

Inwestor: <b>Urząd Gminy w Lesznie</b> Aleja Wojska Polskiego 21 05-084 Leszno <a href="http://www.gminaleszno.pl">http://www.gminaleszno.pl</a>	Autor: <b>LISPUS</b> Biuro Opracowywania Programów i Projektów Inżynierii Komunikacyjnej tel./fax (+48-82) 560-58-27 ul. Grunwaldzka 2a, 22-100 Chełm <a href="http://www.lispus.pl">http://www.lispus.pl</a> e-mail: <a href="mailto:biuro@lispus.pl">biuro@lispus.pl</a> NIP 738-189-89-08 REGON 482922327 mBank 75 1140 2004 0000 3302 3484 8088	Tytuł projektu: <b>PROJEKT STAŁEJ ORGANIZACJI RUCHU DROGA WOJEWÓDZKA NR 580          WARSZAWA - LESZNO - KAMPINOS - ŻELAZOWA WOLA - SOCHACZEW</b>
Nazwa rysunku: <b>PLAN SYTUACYJNY</b>		Projektant: mgr inż. Marcin Dobek upr. nr: LUB0217/PWOD/06
Opracowała: inż. Agnieszka Węgrzyn	Pełnia: 	Data: 12.2008 Branża: IR Nr rysunku: <b>1.3</b> Skala: <b>1:1000</b>

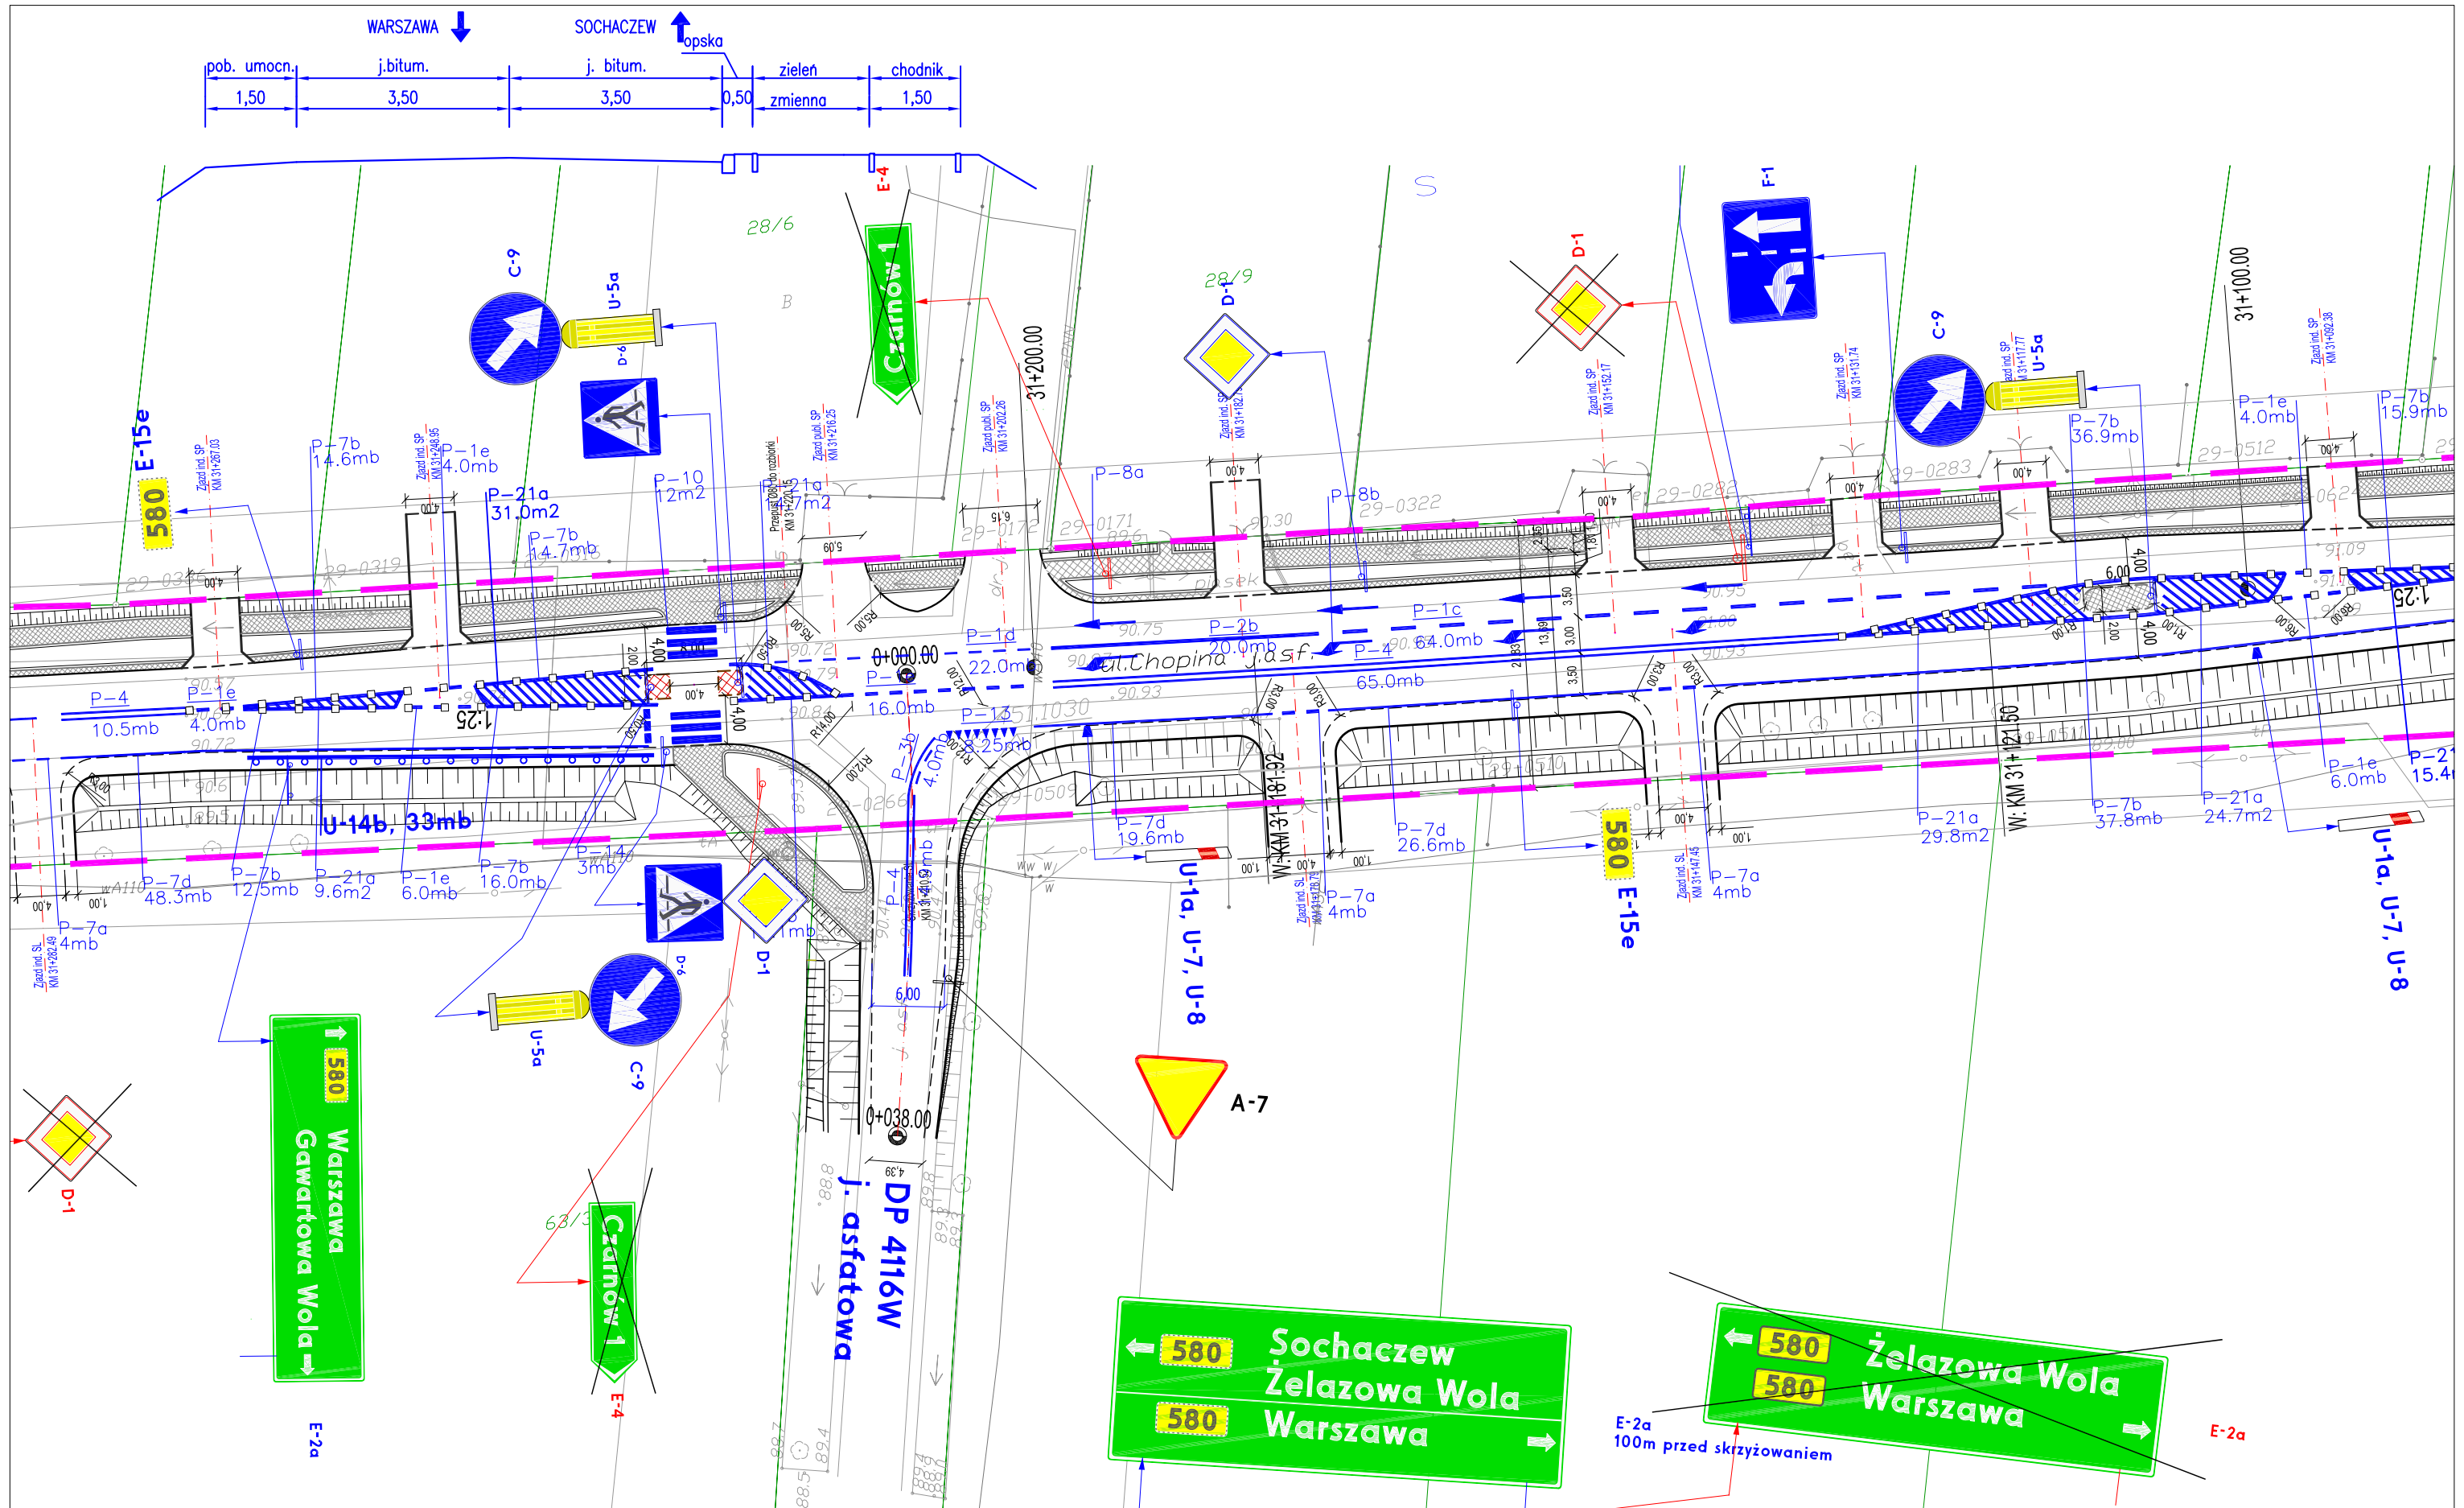

Inwestor: Urząd Gminy w Lesznie Aleja Wojska Polskiego 21 05-084 Leszno <a href="http://www.gminaleszno.pl">http://www.gminaleszno.pl</a>		Autor: Biuro Opracowywania Programów i Projektów Inżynierii Komunikacyjnej tel/fax (+48-82) 560-58-27 ul. Grunwaldzka 2a, 22-100 Chelm <a href="http://www.lispus.pl">http://www.lispus.pl</a> e-mail: <a href="mailto:biuro@lispus.pl">biuro@lispus.pl</a> NIP 738-189-69-06 REGON 49292327 mBank 75 1140 2004 0000 3302 3484 8088		Tytuł projektu: PROJEKT STAŁEJ ORGANIZACJI RUCHU DROGA WOJEWÓDZKA NR 580 WARSZAWA - LESZNO - KAMPINOS - ŻELAZOWA WOLA - SOCHACZEW			
Nazwa rysunku: PLAN SYTUACYJNY		Projektant: mgr inż. Marcin Dobek upr. nr. LUB/0217/PWOD/05		Data: 12.2008			
Opracowała: inż. Agnieszka Węgrzyn		Podpis:		Branża: IR			
Skala: 1:500		Nr rysunku: 1.3a					

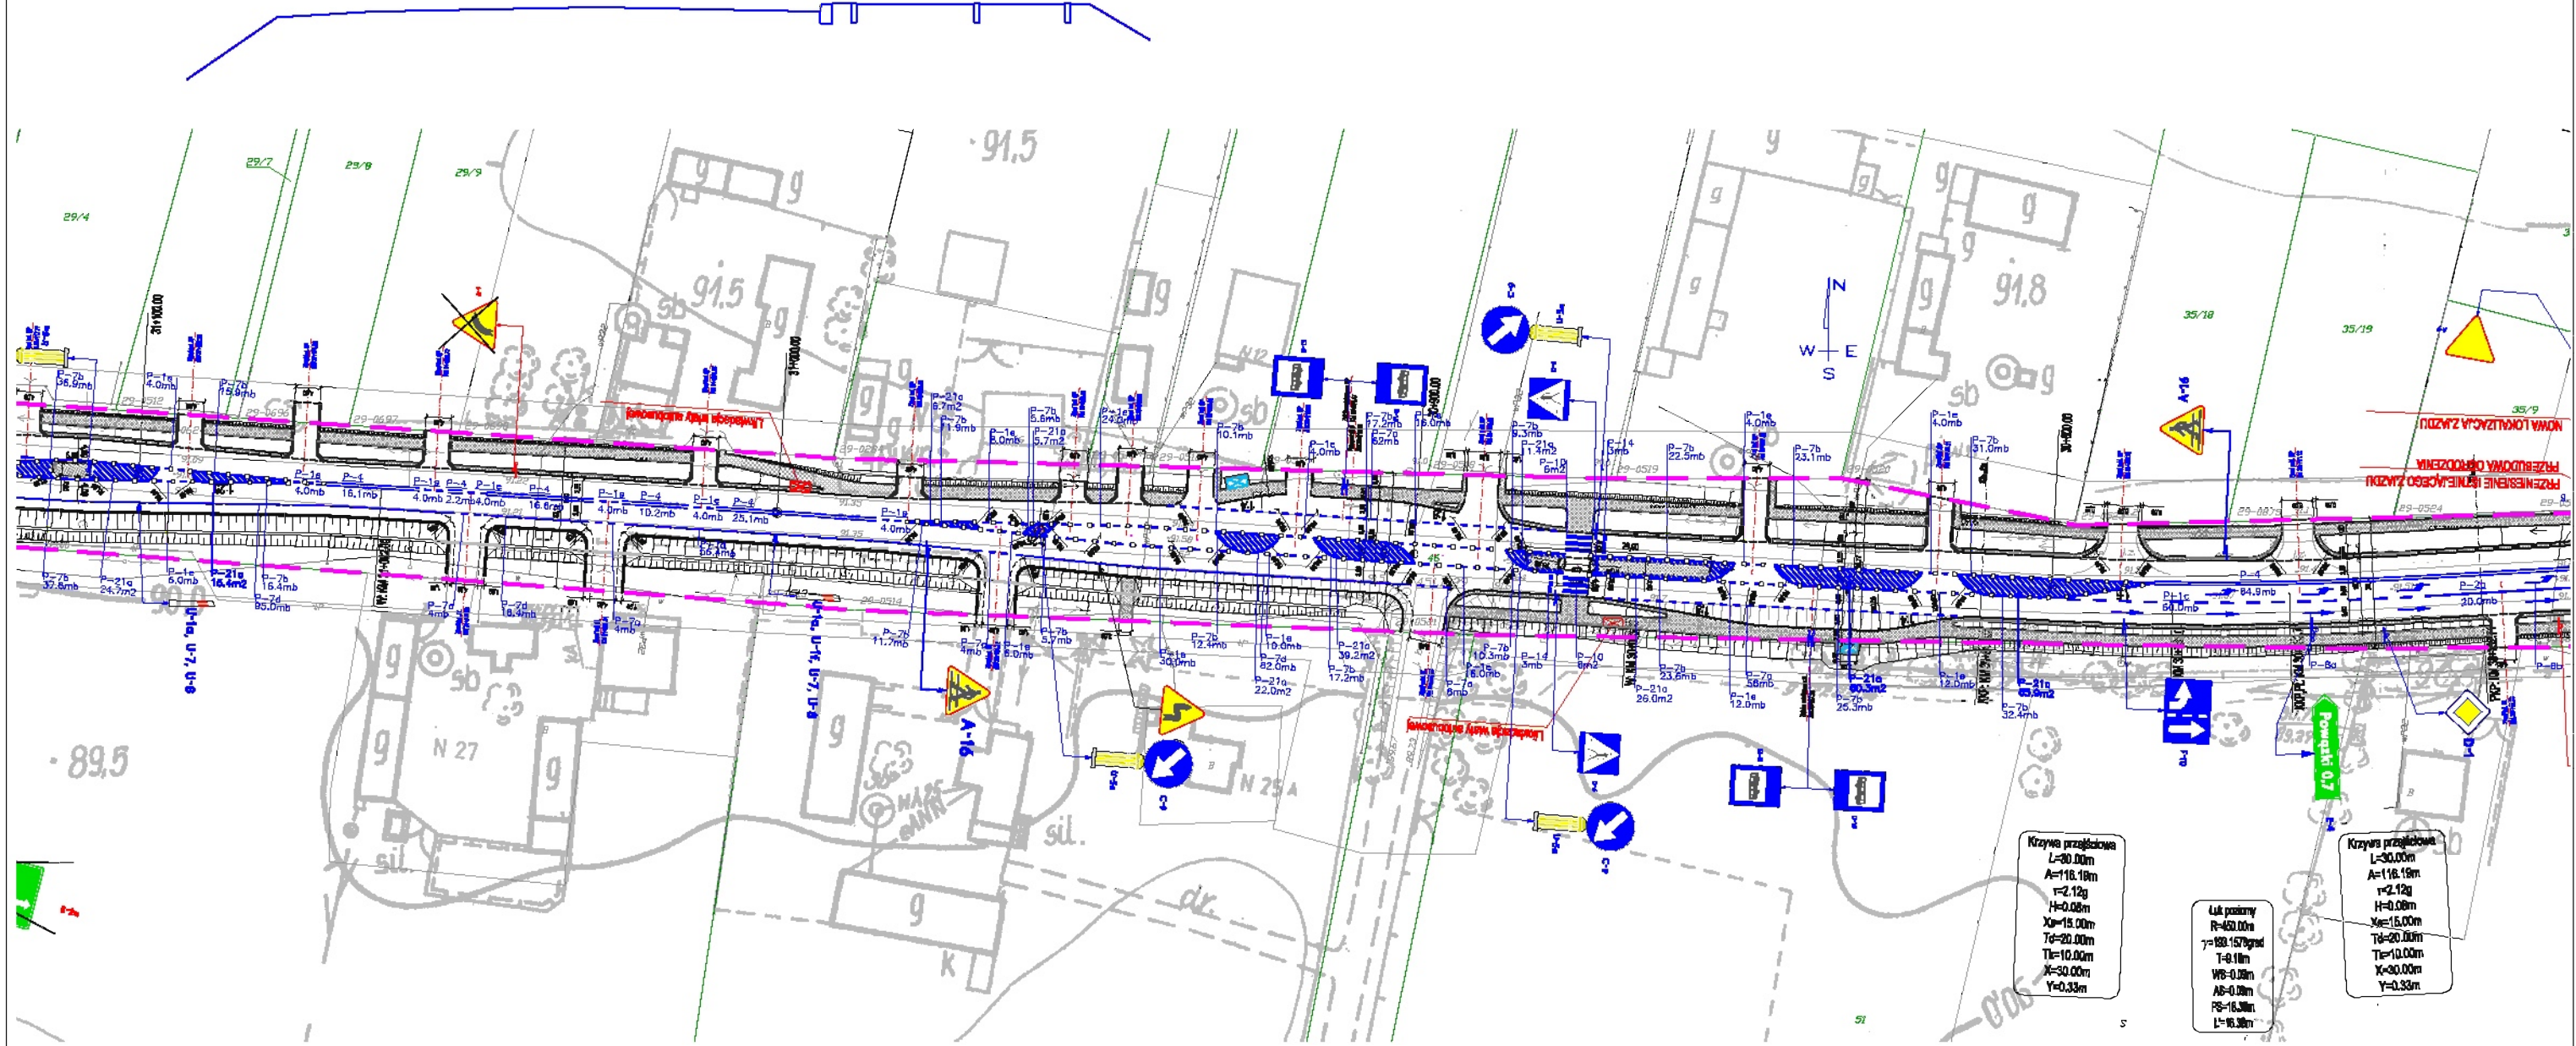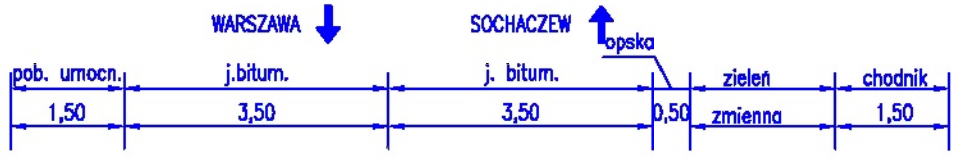

Krzywa przelotowa  
 L=30,00m  
 A=116,19m  
 r=2,12g  
 H=0,08m  
 X=15,00m  
 T=20,00m  
 Tt=10,00m  
 X=30,00m  
 Y=0,33m



Luk pasowy  
 R=40,00m  
 γ=133,157grad  
 T=0,10m  
 WB=0,00m  
 AS=16,30m  
 PS=16,30m  
 L=16,30m

Krzywa przelotowa  
 L=30,00m  
 A=116,19m  
 r=2,12g  
 H=0,08m  
 X=15,00m  
 T=20,00m  
 Tt=10,00m  
 X=30,00m  
 Y=0,33m

Investor:  
 Urząd Gminy w Lesznie  
 Aleja Wojska Polskiego 21  
 05-084 Leszno  
<http://www.gminaleszno.pl>



Autor:  
**LISPUS**  
 Biuro Opracowywania Programów  
 i Projektów Inżynierii Komunikacyjnej  
 tel./fax (+48-82) 560-58-27  
 ul. Grunwaldzka 2a, 22-100 Chełm  
<http://www.lispus.pl>  
 e-mail: [biuro@lispus.pl](mailto:biuro@lispus.pl)  
 NIP 738-189-89-08  
 REGON 48292327  
 mBank 75 1140 2004 0000 3302 3484 8088

Tytuł projektu:		PROJEKT STAŁEJ ORGANIZACJI RUCHU DROGA WOJEWÓDZKA NR 580 WARSZAWA - LESZNO - KAMPINOS - ŻELAZOWA WOLA - SOCHACZEW			
Nazwa rysunku:		PLAN SYTUACYJNY			
Projektant:	mgr inż. Marcin Dobek upr. nr: LUB0217/PWOD/06	Pełnia:	<i>Ala</i>	Data:	12.2008
Opracowała:	inż. Agnieszka Węgrzyn	Pełnia:	<i>L. Węgrzyn</i>	Data:	12.2008
			Brzozda:	IR	Nr rysunku: 1.4
					Skala: 1:1000

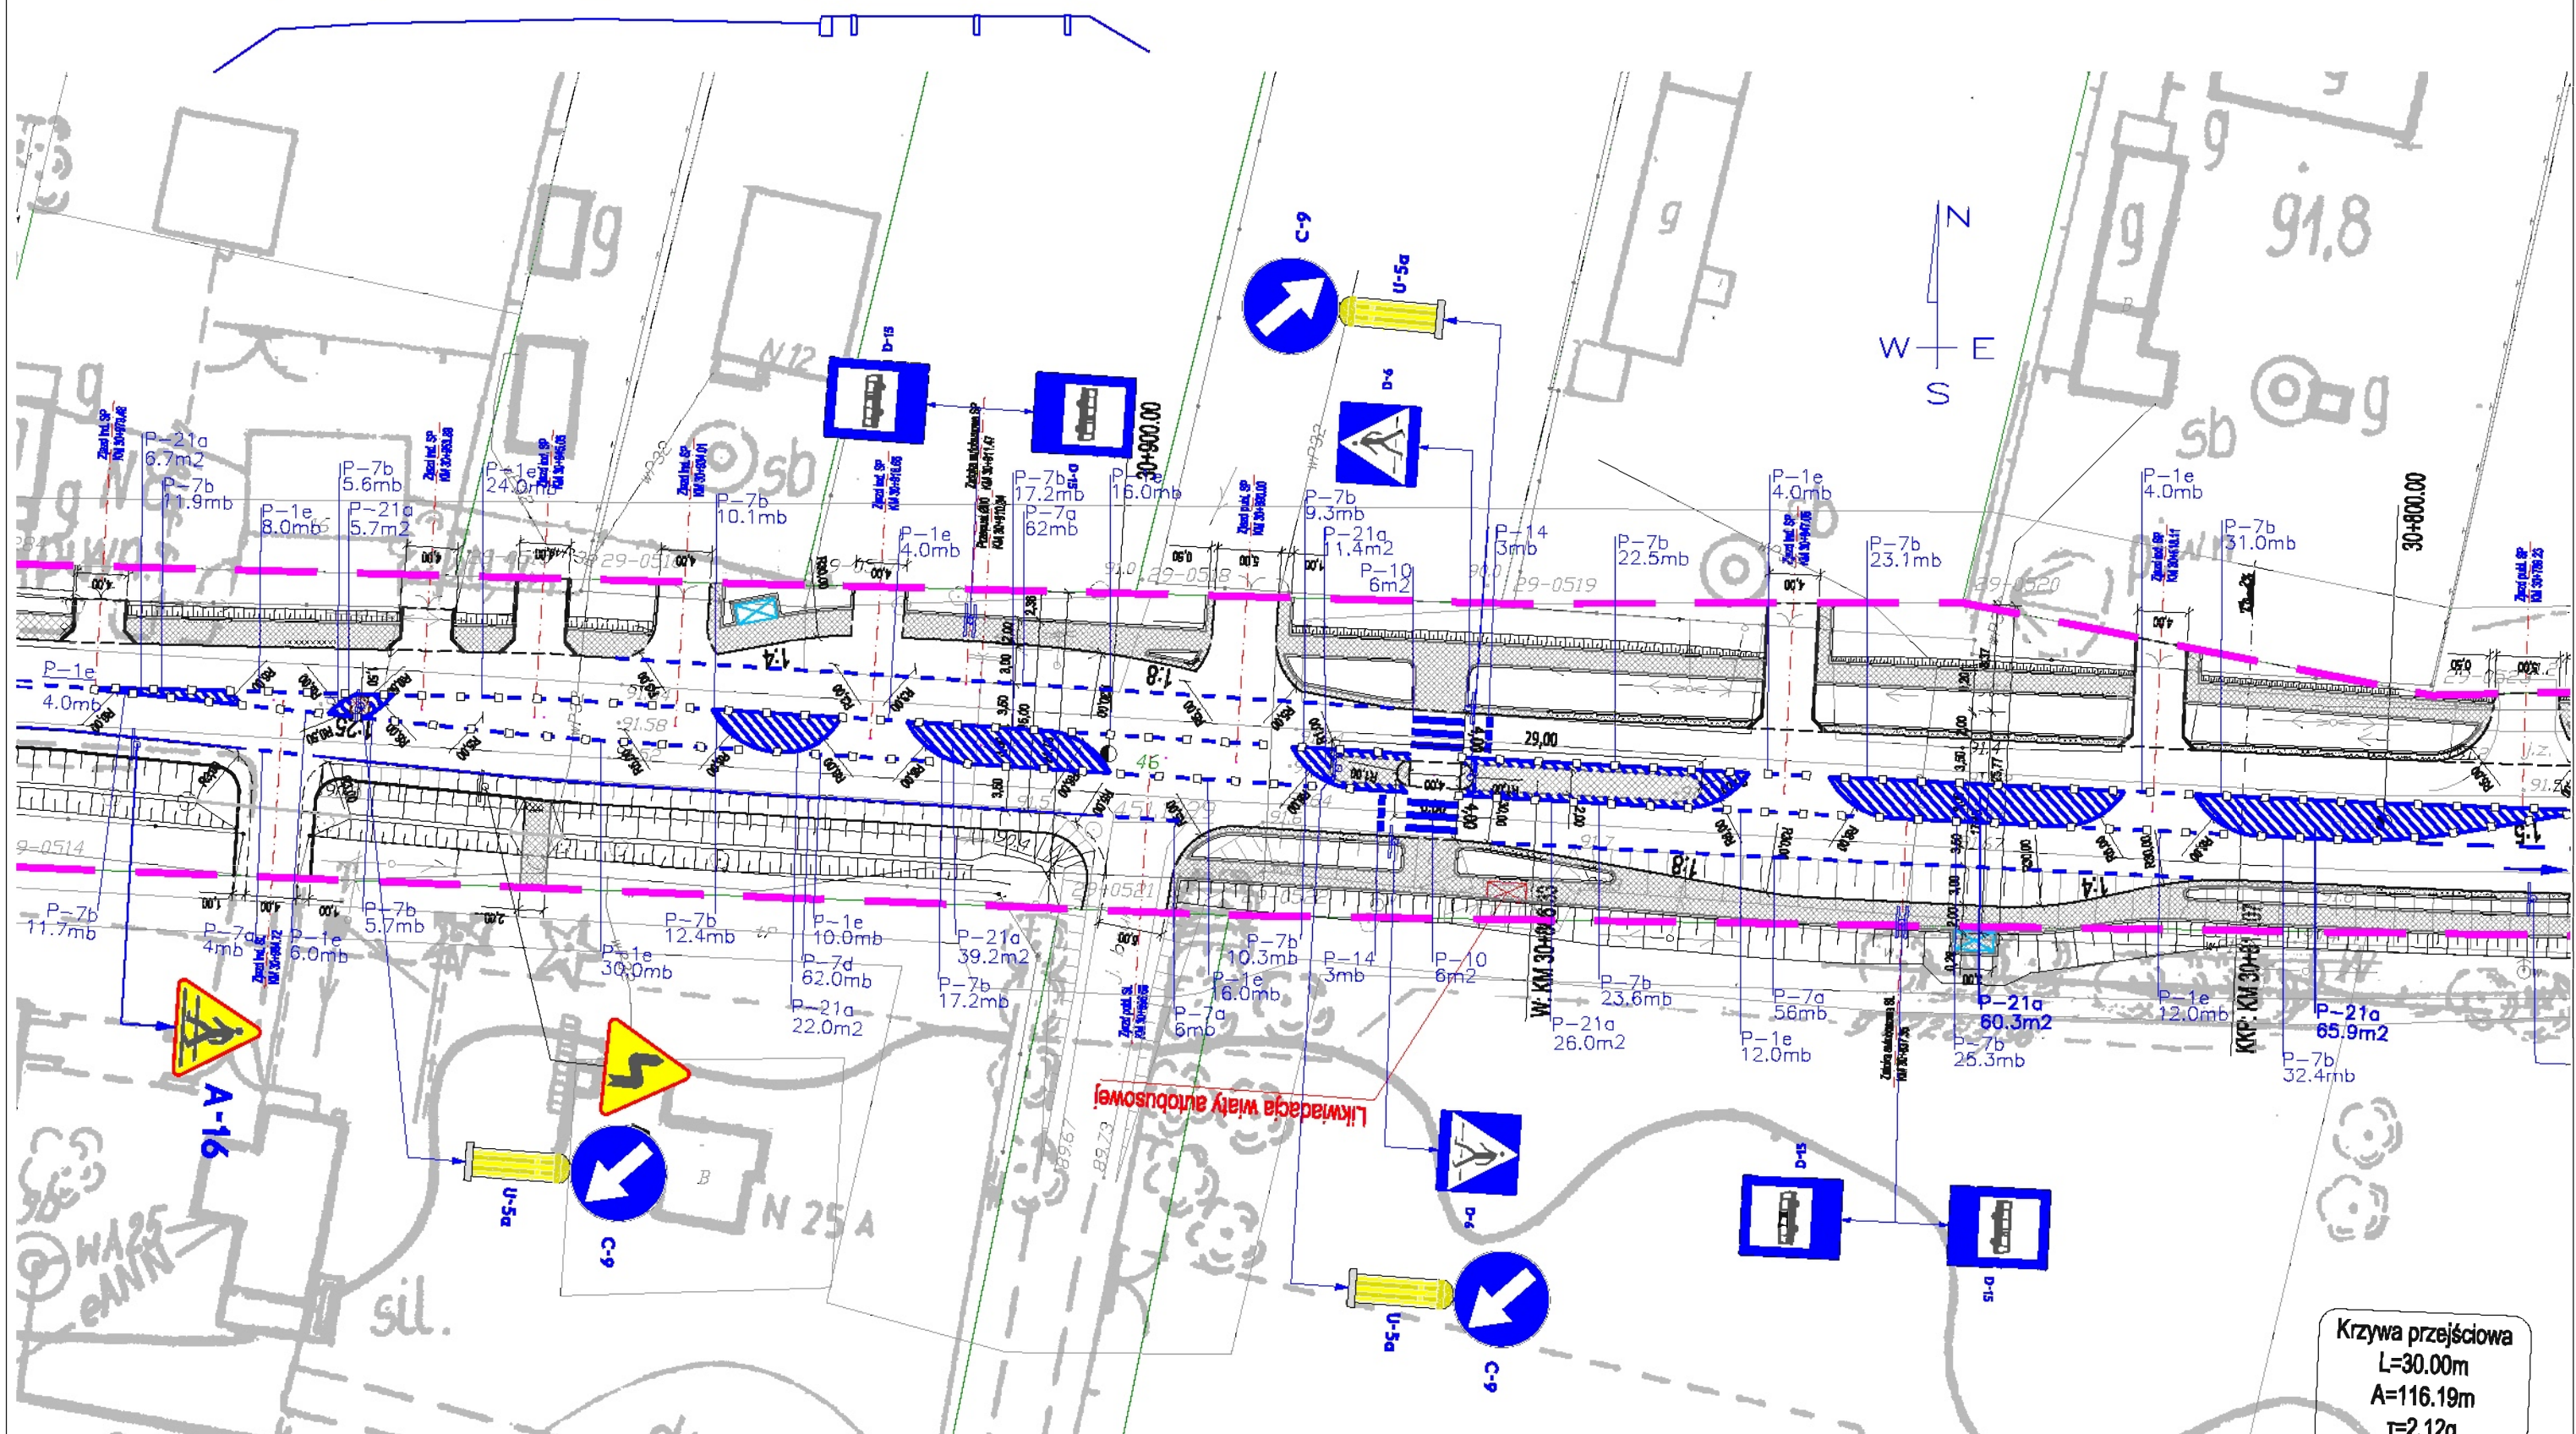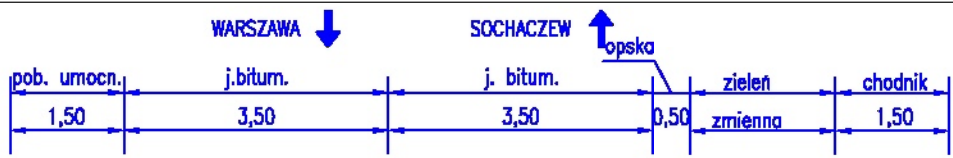


Krzywa przejściowa  
 $L=30.00m$   
 $A=116.19m$   
 $r=2.12a$

Inwestor: <b>Urząd Gminy w Lesznie</b> Aleja Wojska Polskiego 21 05-084 Leszno <a href="http://www.gminaleszno.pl">http://www.gminaleszno.pl</a>		Autor: <b>LISPUS</b> Biuro Opracowywanie Programów i Projektów Inżynierii Komunikacyjnej tel./fax (+48-82) 560-58-27 ul. Grunwaldzka 2a, 22-100 Chełm <a href="http://www.lispus.pl">http://www.lispus.pl</a> e-mail: <a href="mailto:biuro@lispus.pl">biuro@lispus.pl</a> NIP 738-189-89-08 REGON 482922327 mBank 75 1140 2004 0000 3302 3484 8088		Tytuł projektu: <b>PROJEKT STAŁEJ ORGANIZACJI RUCHU DROGA WOJEWÓDZKA NR 580          WARSZAWA - LESZNO - KAMPINOS - ŻELAZOWA WOLA - SOCHACZEW</b>	
Nazwa rysunku: <b>PLAN SYTUACYJNY</b>		Projektant: mgr inż. Marcin Dobek upr. nr: LUB0217/PWOD/06		Data: 12.2008	
Opracował: inż. Agnieszka Węgrzyn		Pełnia: <i>[Signature]</i>		Branża: IR	
		Nr rysunku: <b>1.4a</b>		Skala: <b>1:500</b>	

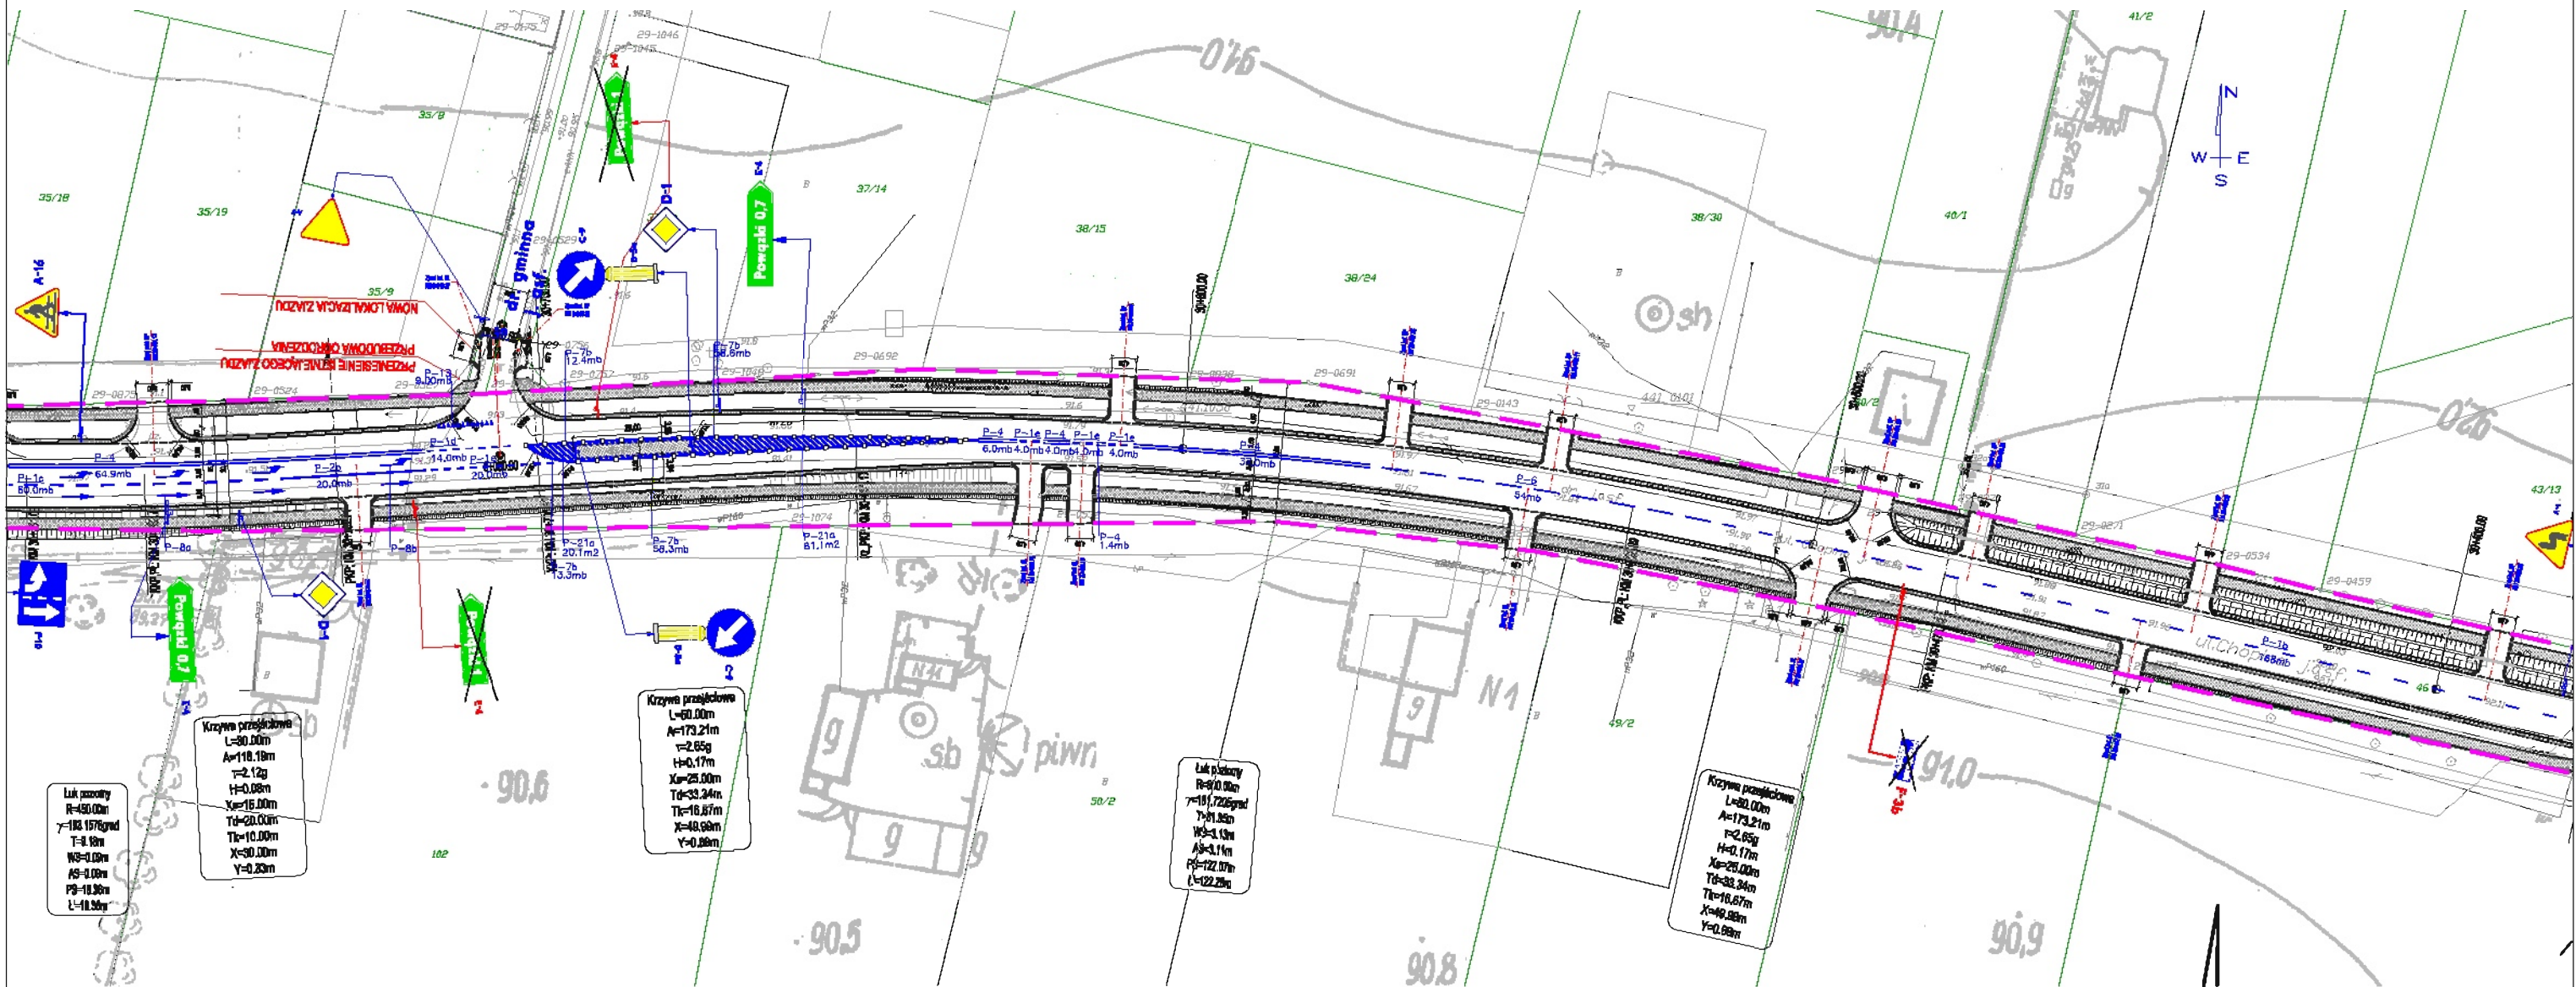
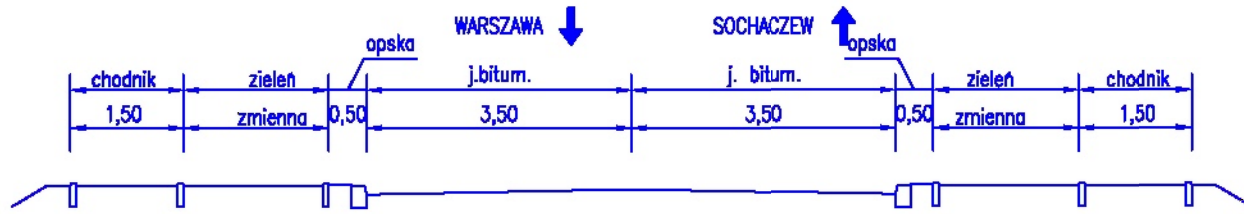



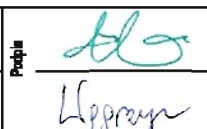
Inwestor: <b>Urząd Gminy w Lesznie</b> Aleja Wojska Polskiego 21 05-084 Leszno <a href="http://www.gminaleszno.pl">http://www.gminaleszno.pl</a>		Autor: <b>LISPUS</b> Biuro Opracowywania Programów i Projektów Inżynierii Komunikacyjnej tel./fax (+48-82) 560-58-27 ul. Grunwaldzka 2a, 22-100 Chełm <a href="http://www.lispus.pl">http://www.lispus.pl</a> e-mail: <a href="mailto:biuro@lispus.pl">biuro@lispus.pl</a> NIP 738-189-89-08 REGON 482922327 mBank 75 1140 2004 0000 3302 3484 8088		Tytuł projektu: <b>PROJEKT STAŁEJ ORGANIZACJI RUCHU DROGA WOJEWÓDZKA NR 580          WARSZAWA - LESZNO - KAMPINOS - ŻELAZOWA WOLA - SOCHACZEW</b>	
Nazwa rysunku: <b>PLAN SYTUACYJNY</b>		Projektant: mgr inż. Marcin Dobek upr. nr: LUB0217/PWOD/06		Data: 12.2008	
Opracowała: inż. Agnieszka Węgrzyn		Pełnia: 		Branża: IR	
		Nr rysunku: <b>1.5</b>		Skala: <b>1:1000</b>	


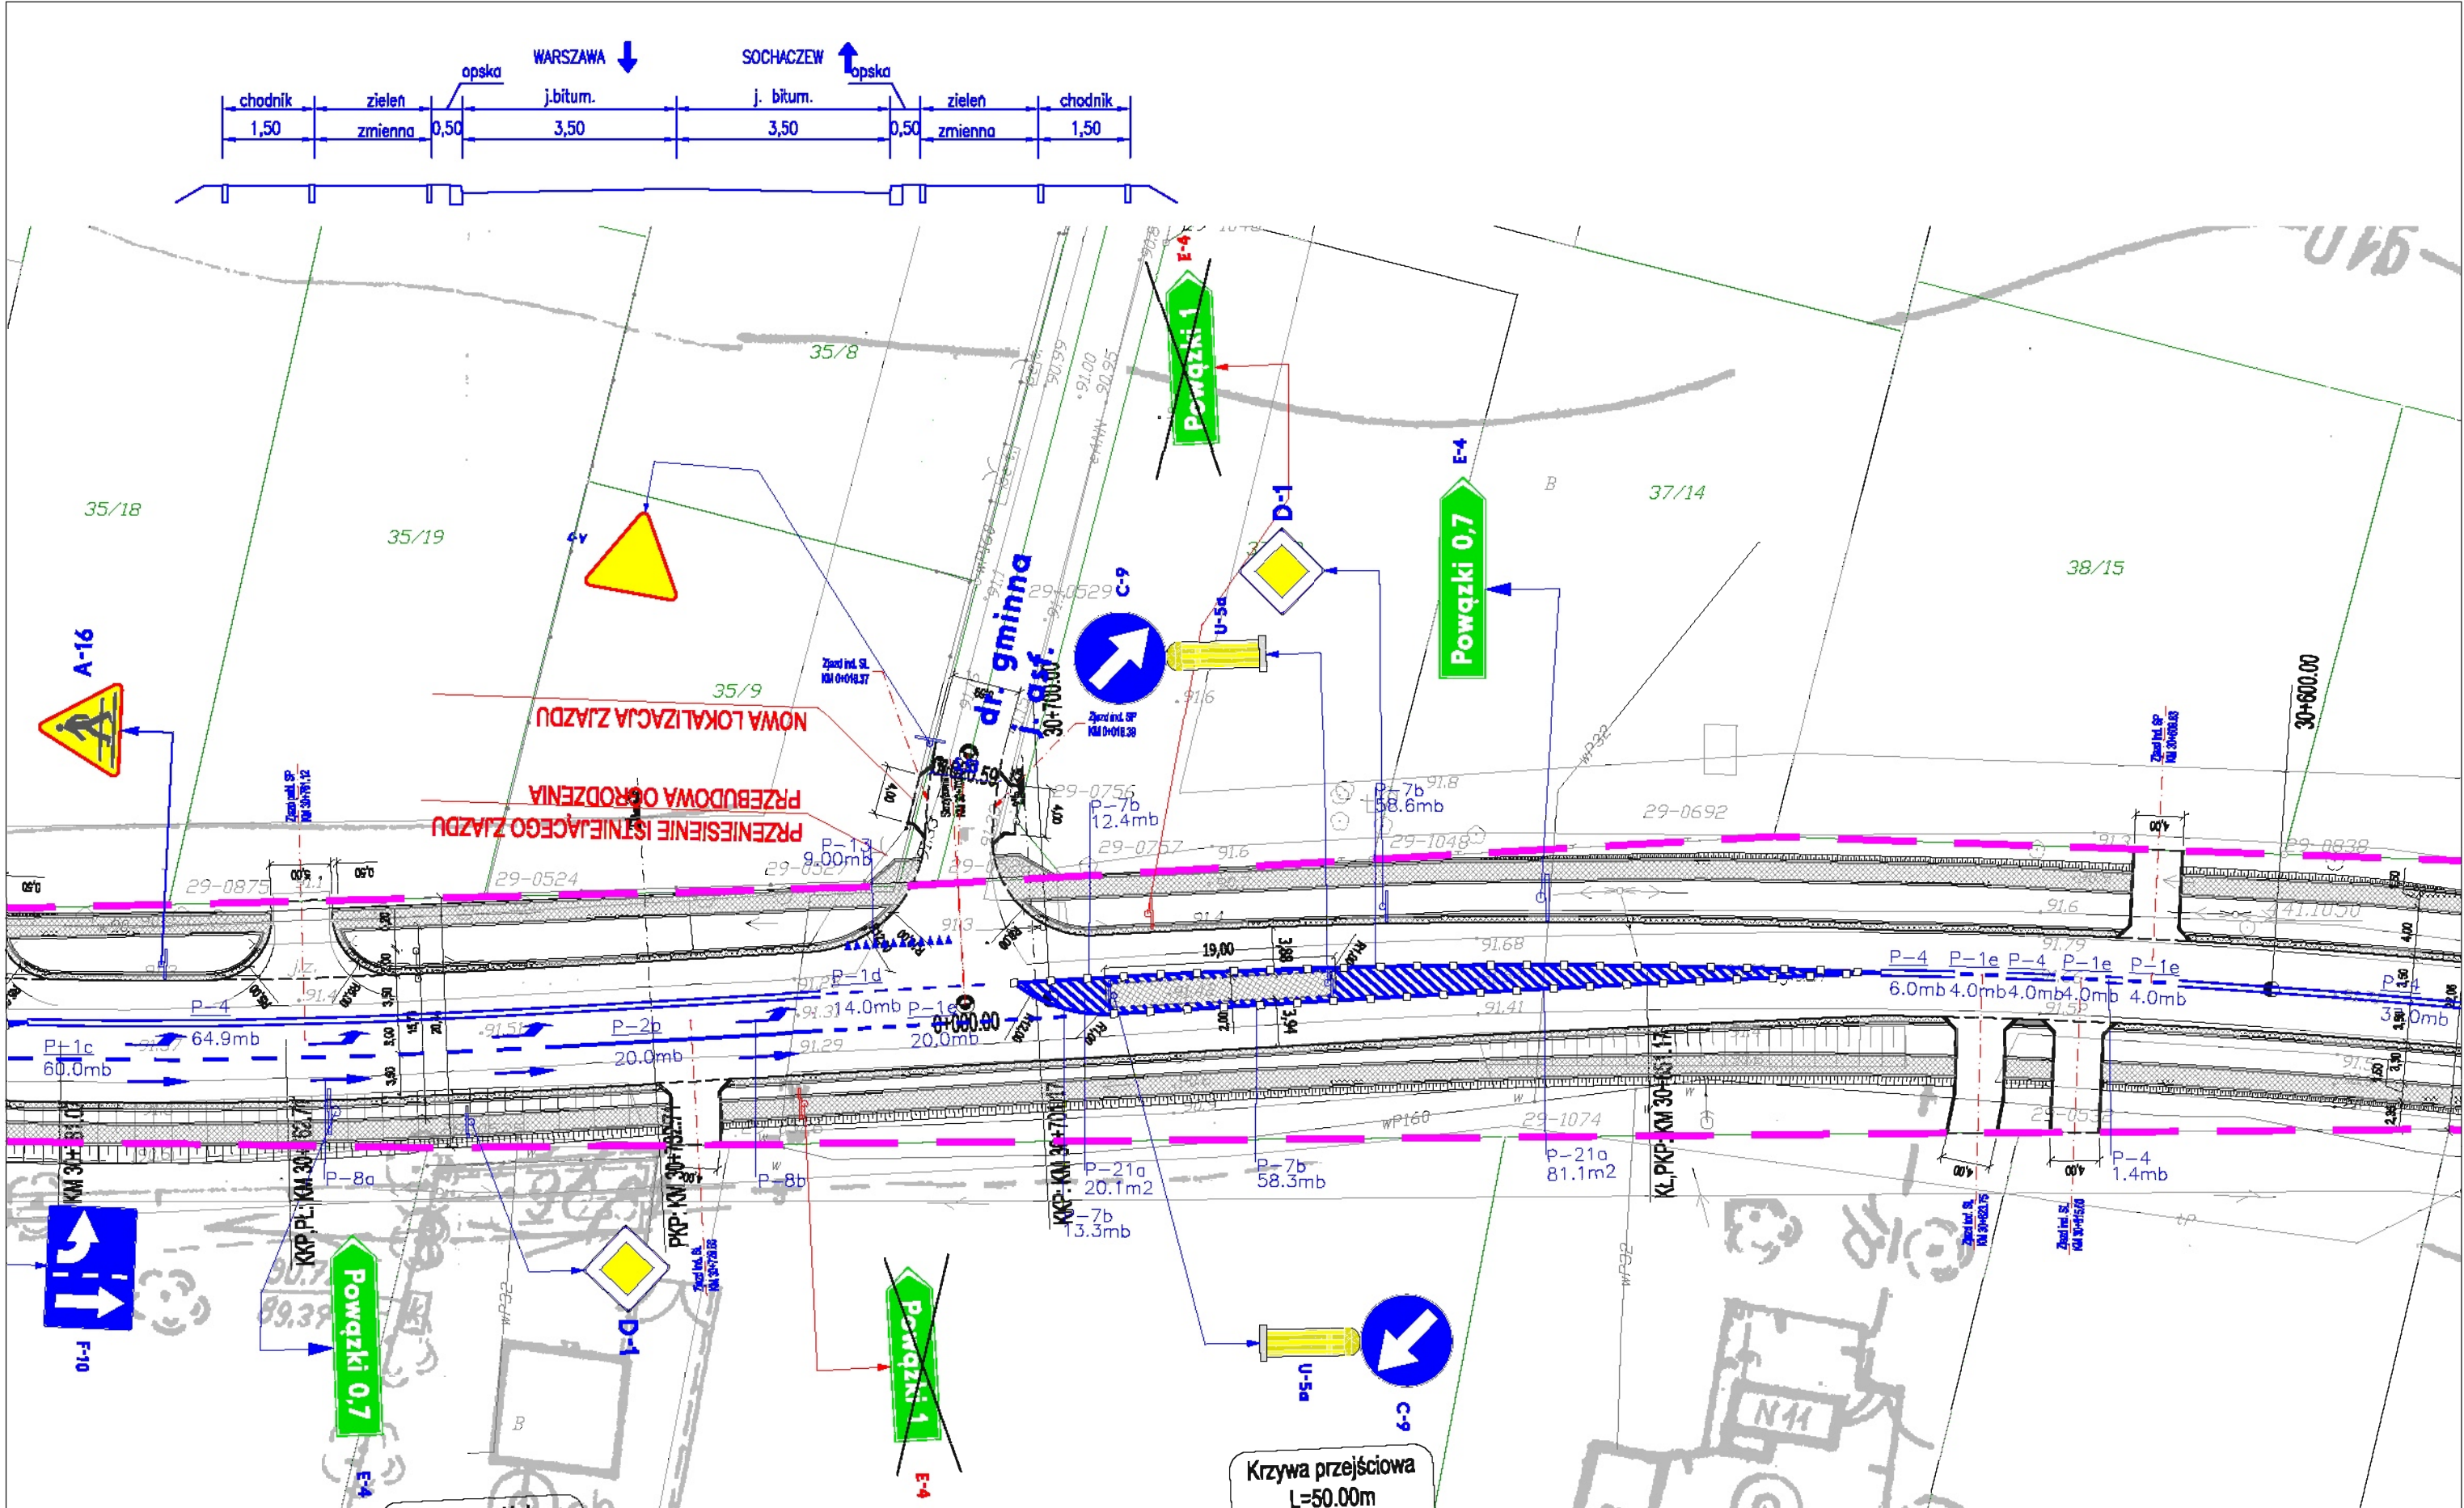



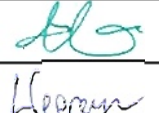




Inwestor: <b>Urząd Gminy w Lesznie</b> Aleja Wojska Polskiego 21 05-084 Leszno <a href="http://www.gminaleszno.pl">http://www.gminaleszno.pl</a>		Autor: <b>LISPUS</b> Biuro Opracowywania Programów i Projektów Inżynierii Komunikacyjnej tel./fax (+48-82) 560-58-27 ul. Grunwaldzka 2a, 22-100 Chełm <a href="http://www.lispus.pl">http://www.lispus.pl</a> e-mail: <a href="mailto:biuro@lispus.pl">biuro@lispus.pl</a> NIP 738-189-89-08 REGON 482922327 mBank 75 1140 2004 0000 3302 3484 8088		Tytuł projektu: <b>PROJEKT STAŁEJ ORGANIZACJI RUCHU DROGA WOJEWÓDZKA NR 580          WARSZAWA - LESZNO - KAMPINOS - ŻELAZOWA WOLA - SOCHACZEW</b>		
Nazwa rysunku: <b>PLAN SYTUACYJNY</b>		Projektant: mgr inż. Marcin Dobek upr. nr: LUB0217/PWOD/06		Data: 12.2008	Branża: IR	Nr rysunku: <b>1.5a</b>
Opracował: inż. Agnieszka Węgrzyn		Pełnia: <i>Lispus</i>		Data: 12.2008	Skala: <b>1:500</b>	

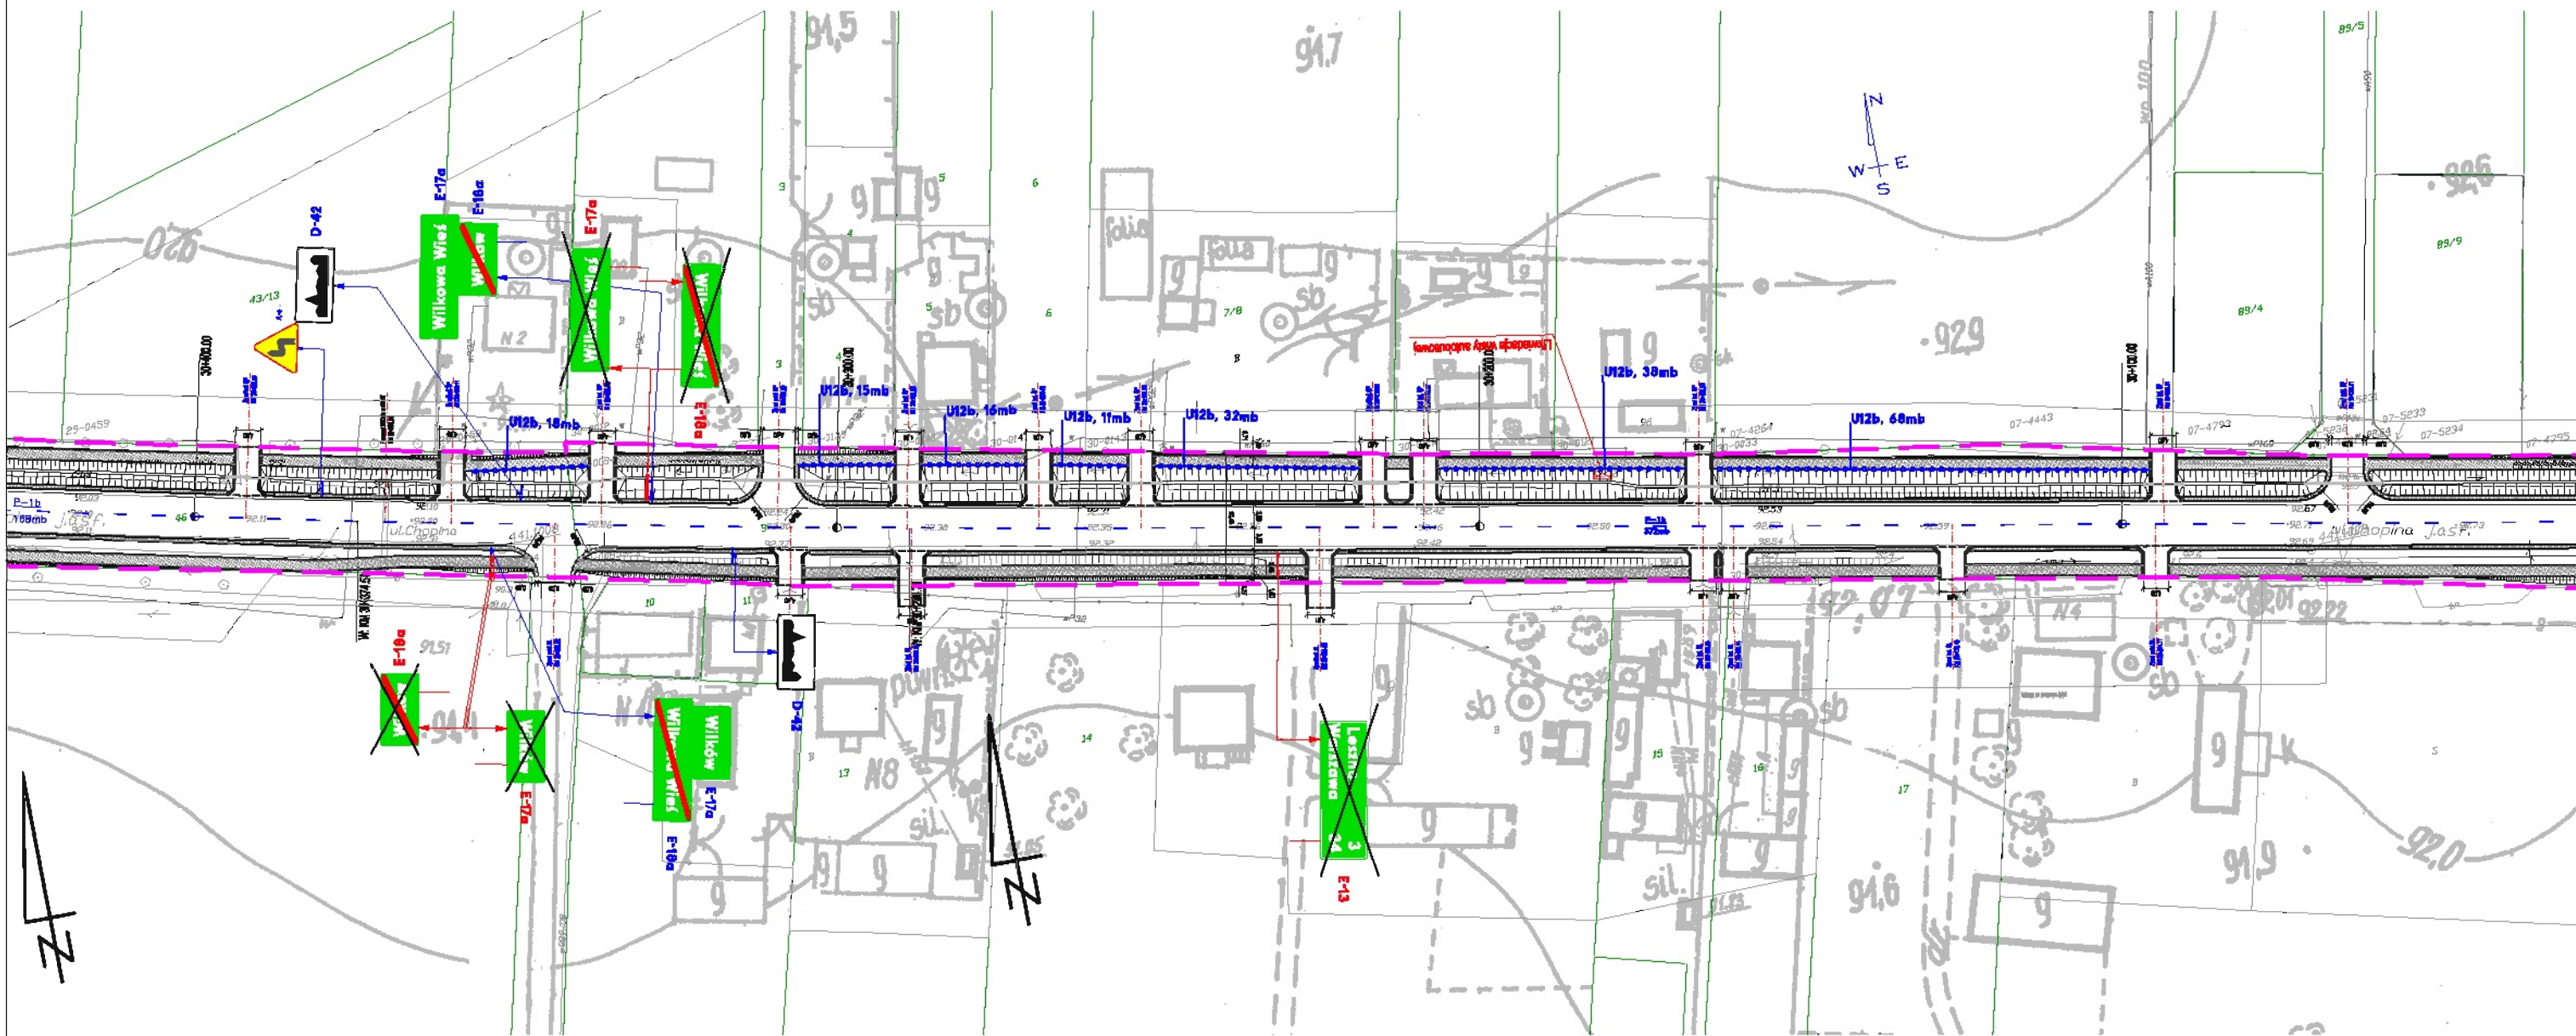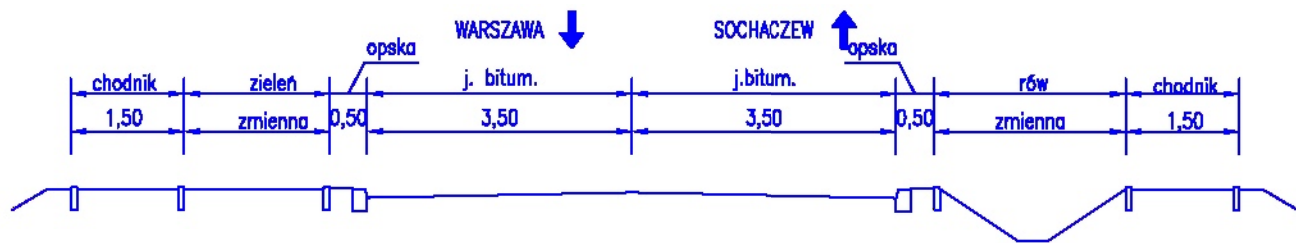


Inwestor: Urząd Gminy w Lesznie Aleja Wojska Polskiego 21 05-084 Leszno <a href="http://www.gminaleszno.pl">http://www.gminaleszno.pl</a>		Autor:  Biuro Opracowywanie Programów i Projektów Inżynierii Komunikacyjnej tel./fax (+48-82) 560-58-27 ul. Grunwaldzka 2a, 22-100 Chełm <a href="http://www.lispus.pl">http://www.lispus.pl</a> e-mail: <a href="mailto:biuro@lispus.pl">biuro@lispus.pl</a> NIP 738-189-89-08 REGON 48292327 mBank 75 1140 2004 0000 3302 3484 8088		Tytuł projektu: PROJEKT STAŁEJ ORGANIZACJI RUCHU DROGA WOJEWÓDZKA NR 580 WARSZAWA - LESZNO - KAMPINOS - ŻELAZOWA WOLA - SOCHACZEW			
Nazwa rysunku: PLAN SYTUACYJNY		Projektant: mgr inż. Marcin Dobek upr. nr: LUB0217/PWOD/06					
Opracował: inż. Agnieszka Węgrzyn		Pełnia: 		Data: 12.2008	Branża: IR	Nr rysunku: 1.6	
				Data: 12.2008		Skala: 1:1000	

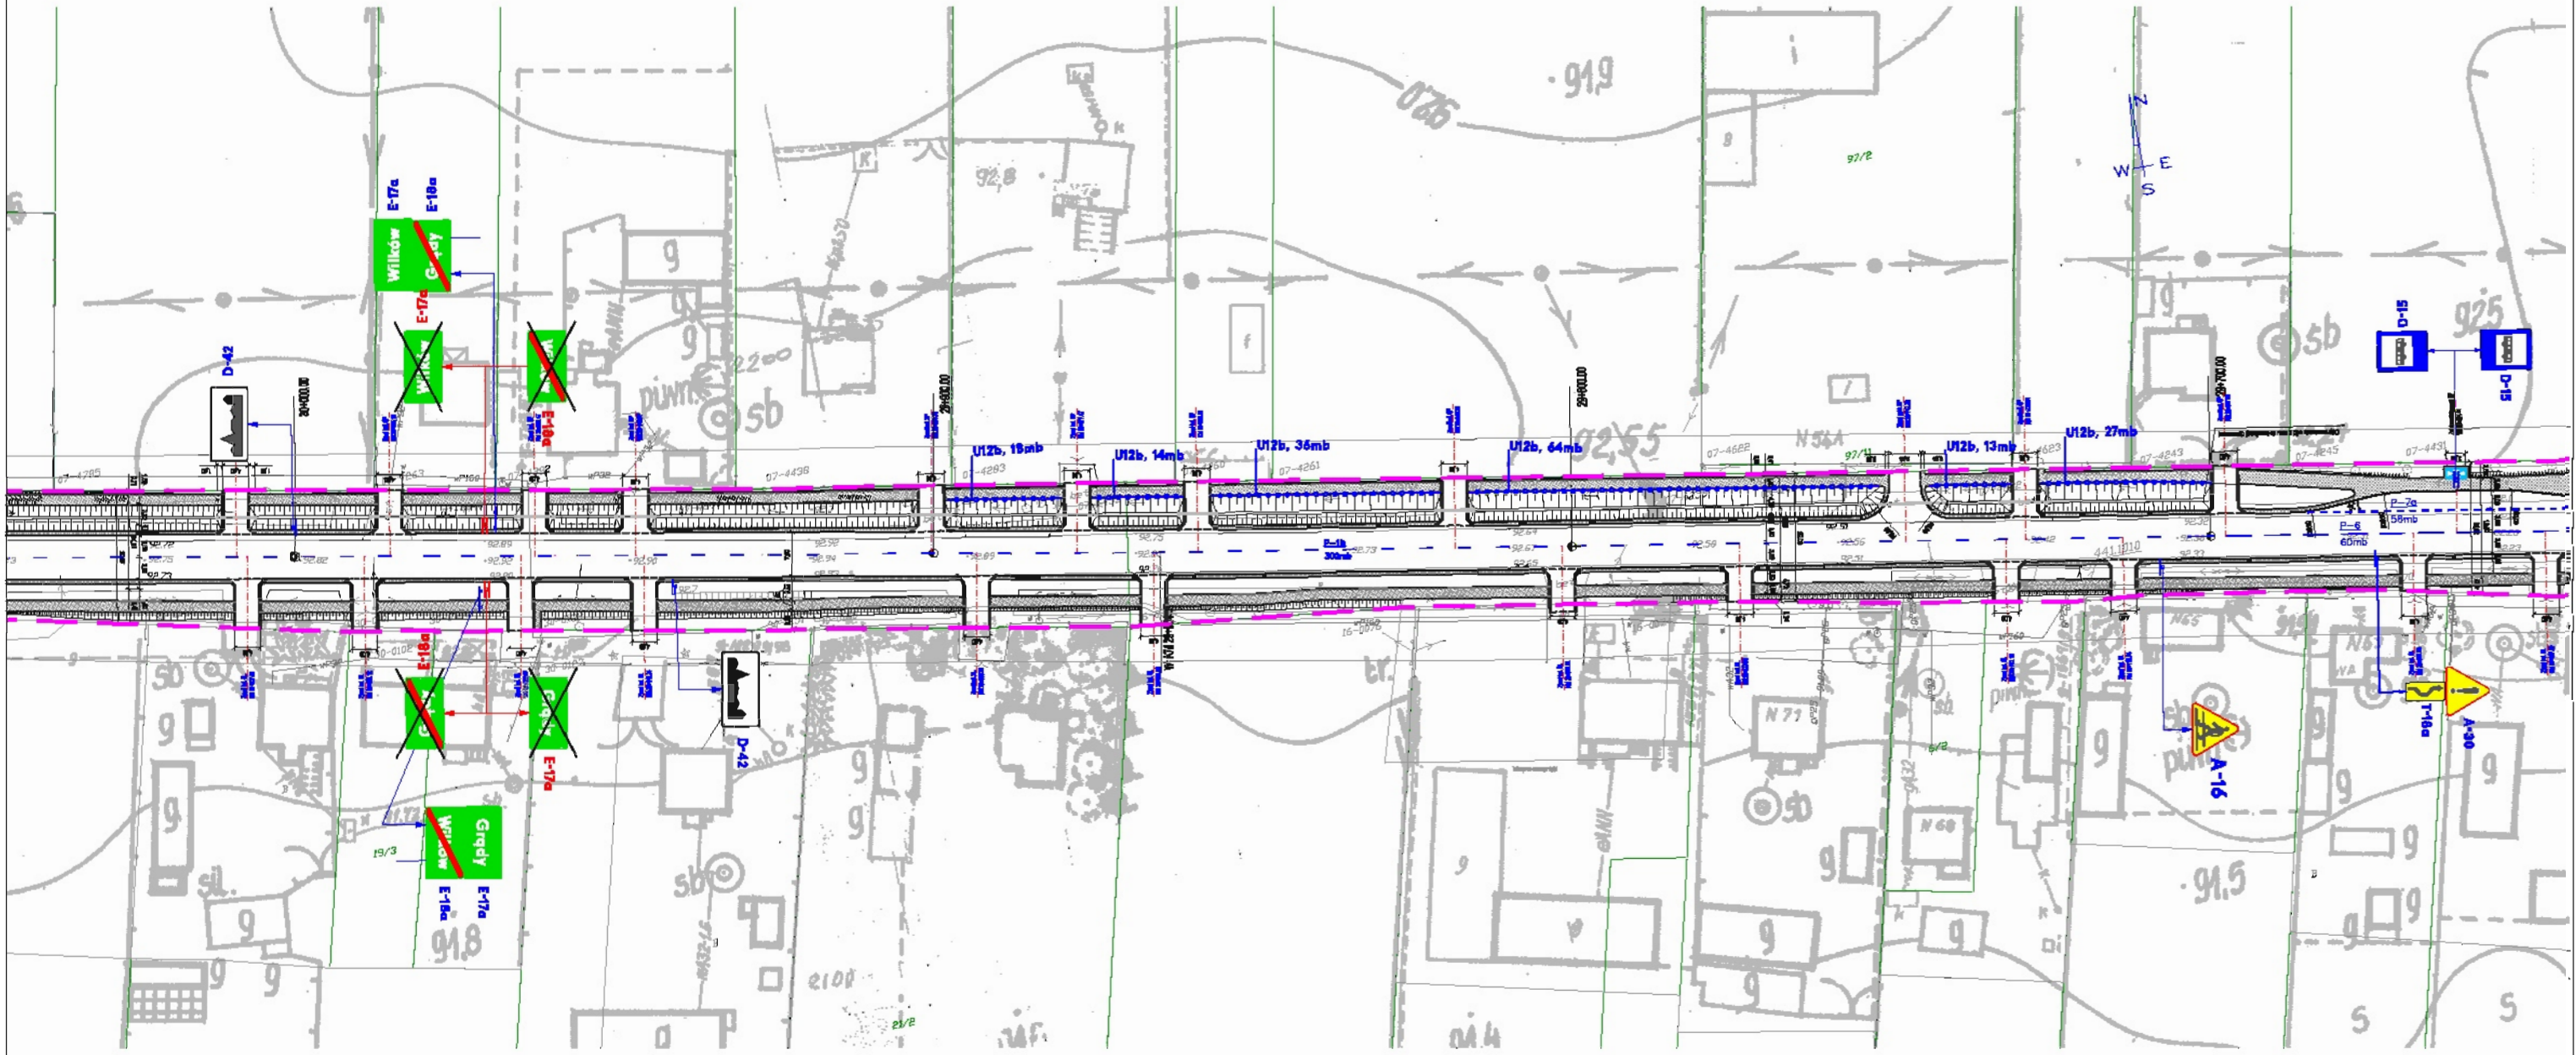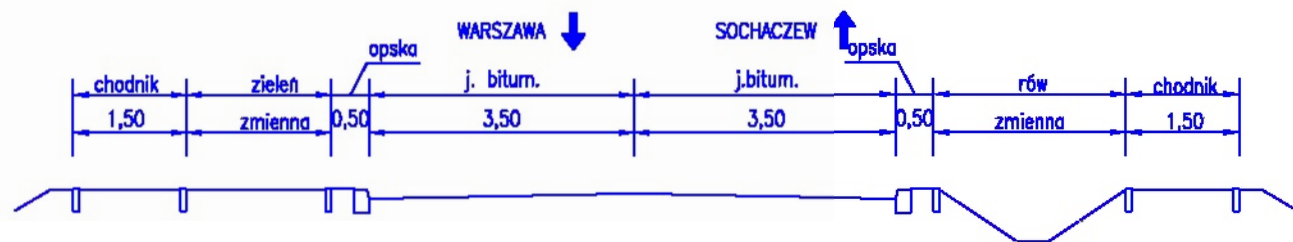
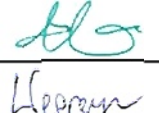




Inwestor: Urząd Gminy w Lesznie Aleja Wojska Polskiego 21 05-084 Leszno <a href="http://www.gminaleszno.pl">http://www.gminaleszno.pl</a>		Autor:  Biuro Opracowywania Programów i Projektów Inżynierii Komunikacyjnej tel./fax (+48-62) 560-58-27 ul. Grunwaldzka 2a, 22-100 Chełm <a href="http://www.lispus.pl">http://www.lispus.pl</a> e-mail: <a href="mailto:biuro@lispus.pl">biuro@lispus.pl</a> NIP 738-189-89-08 REGON 482922327 mBank 75 1140 2004 0000 3302 3484 8088		Tytuł projektu: PROJEKT STAŁEJ ORGANIZACJI RUCHU DROGA WOJEWÓDZKA NR 580 WARSZAWA - LESZNO - KAMPINOS - ŻELAZOWA WOLA - SOCHACZEW	
Nazwa rysunku: PLAN SYTUACYJNY		Projektant: mgr inż. Marcin Dobek upr. nr: LUB0217/PWOD/06		Data: 12.2008	
Opracował: inż. Agnieszka Węgrzyn		Pełnia: 		Branża: IR	
		Nr rysunku: 1.7		Skala: 1:1000	

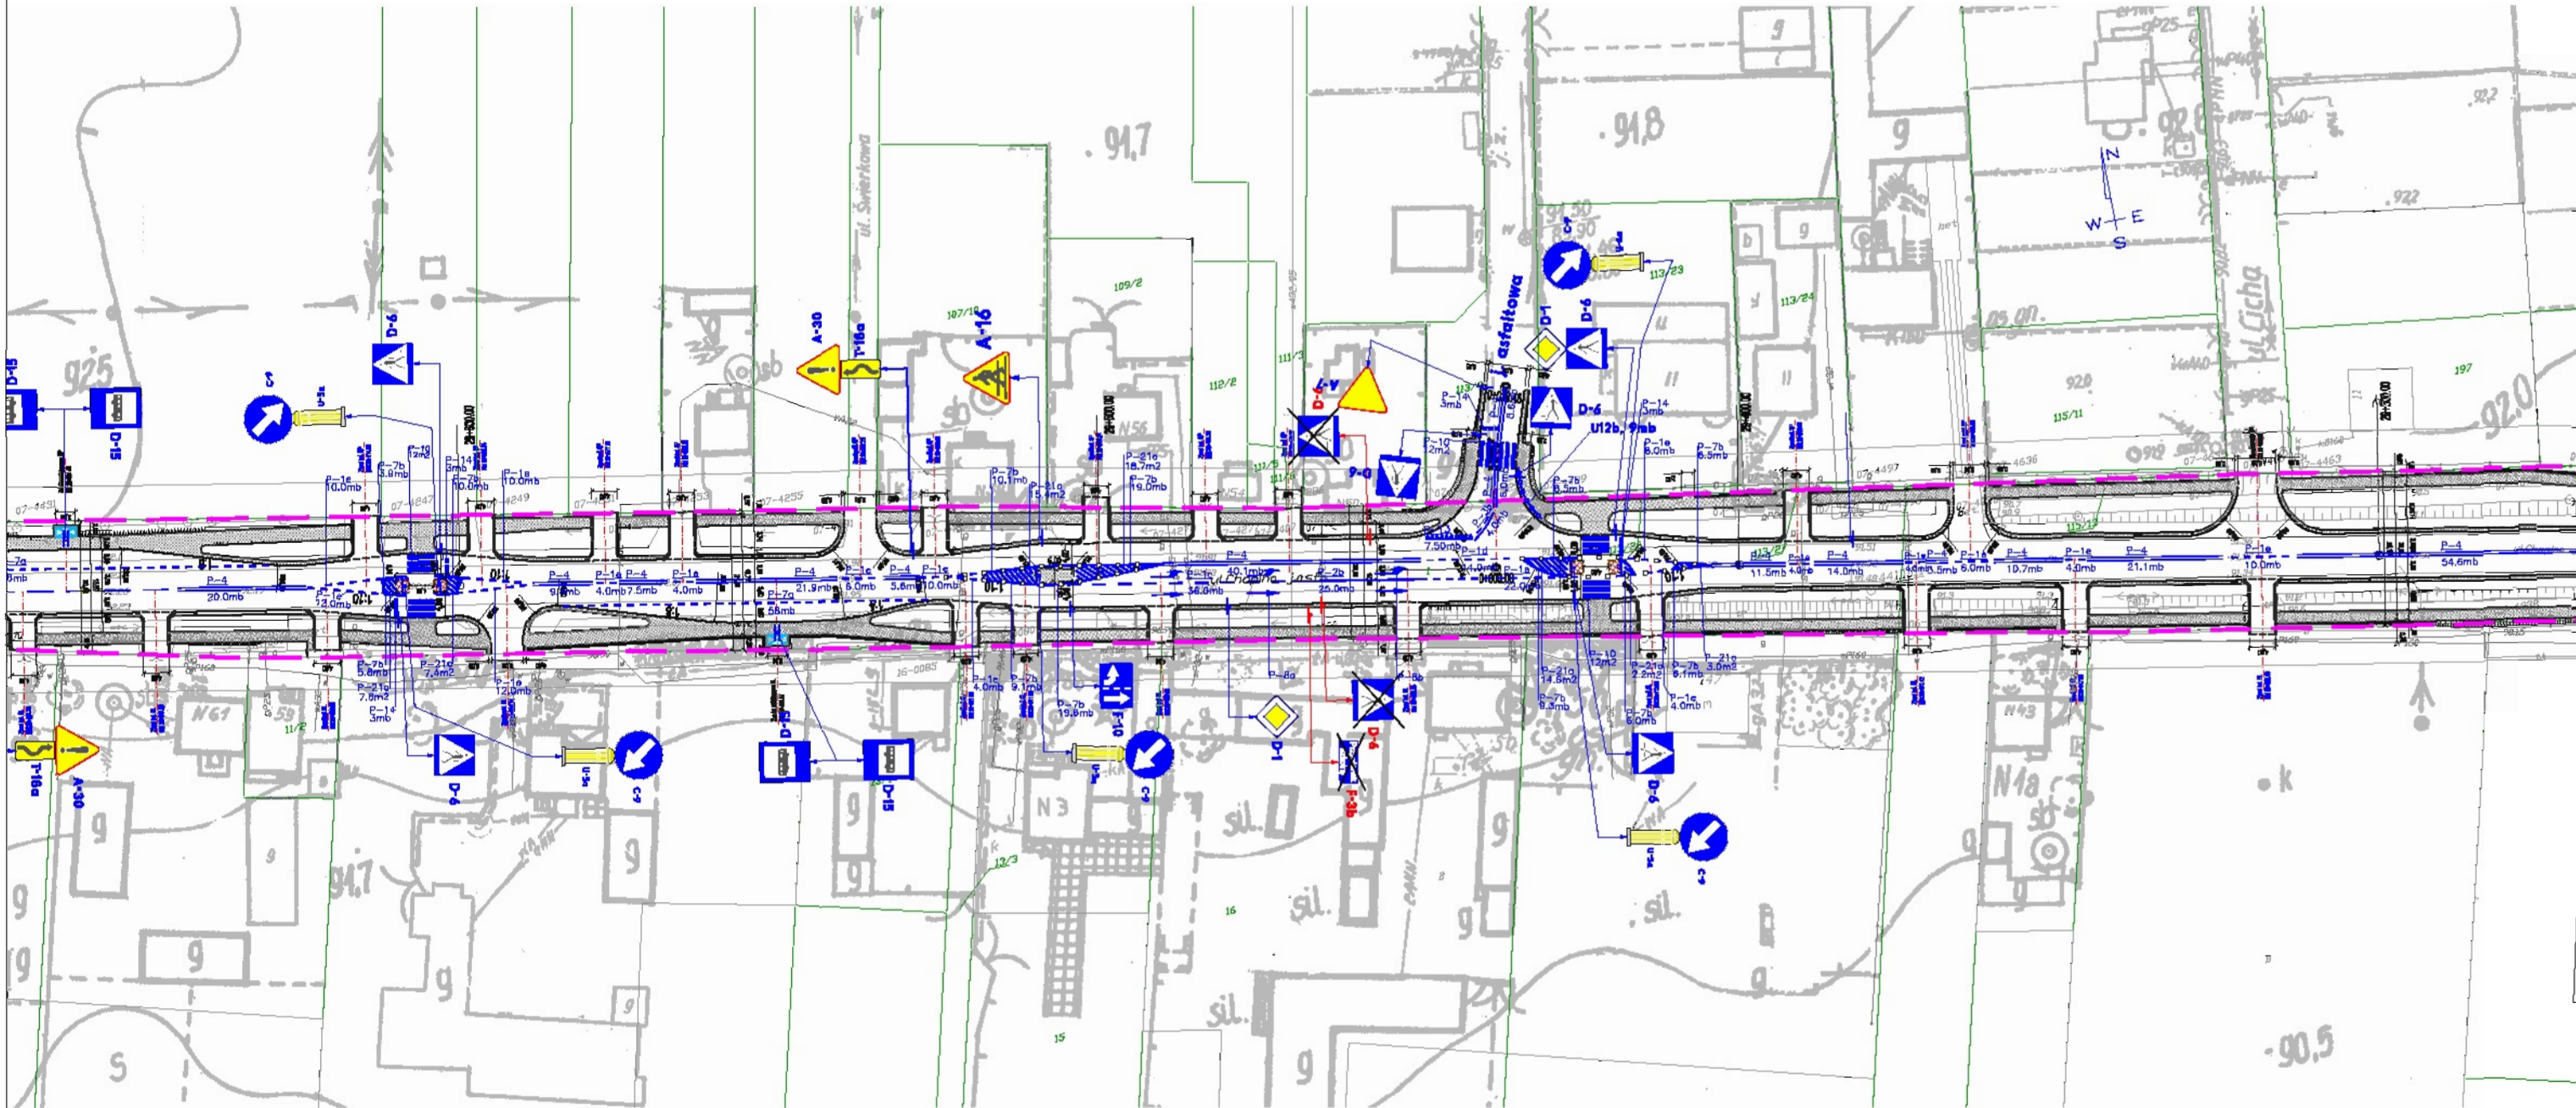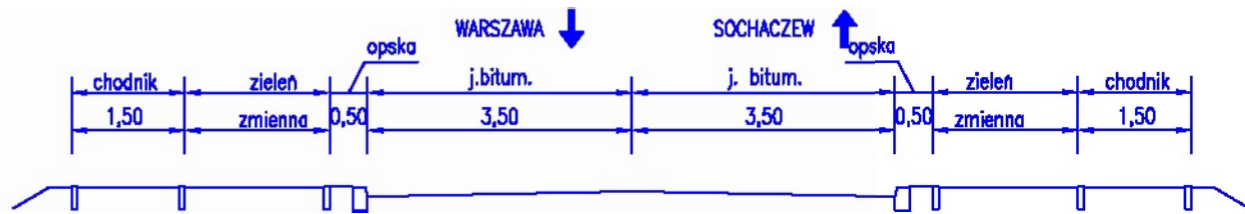

Inwestor: <b>Urząd Gminy w Lesznie</b> Aleja Wojska Polskiego 21 05-084 Leszno <a href="http://www.gminaleszno.pl">http://www.gminaleszno.pl</a>		Autor: <b>LISPUS</b> Biuro Opracowywania Programów i Projektów Inżynierii Komunikacyjnej tel./fax (+48 62) 560 58 27 ul. Grunwaldzka 2a, 22-100 Chełm <a href="http://www.lispus.pl">http://www.lispus.pl</a> e-mail: <a href="mailto:biuro@lispus.pl">biuro@lispus.pl</a> NIP 738-189-89-08 REGON 482922327 mBank 75 1140 2004 0000 3302 3484 8088		Tytuł projektu: <b>PROJEKT STAŁEJ ORGANIZACJI RUCHU DROGA WOJEWÓDZKA NR 580          WARSZAWA - LESZNO - KAMPINOS - ŻELAZOWA WOLA - SOCHACZEW</b>	
Nazwa rysunku: <b>PLAN SYTUACYJNY</b>		Projektant: mgr inż. Marcin Dobak upr. nr: LUB0217/PWOD/05		Data: 12.2008	
Opracował: inż. Agnieszka Węgrzyn		Profil: 		Branża: IR	
		Nr rysunku: <b>1.8</b>		Skala: <b>1:1000</b>	


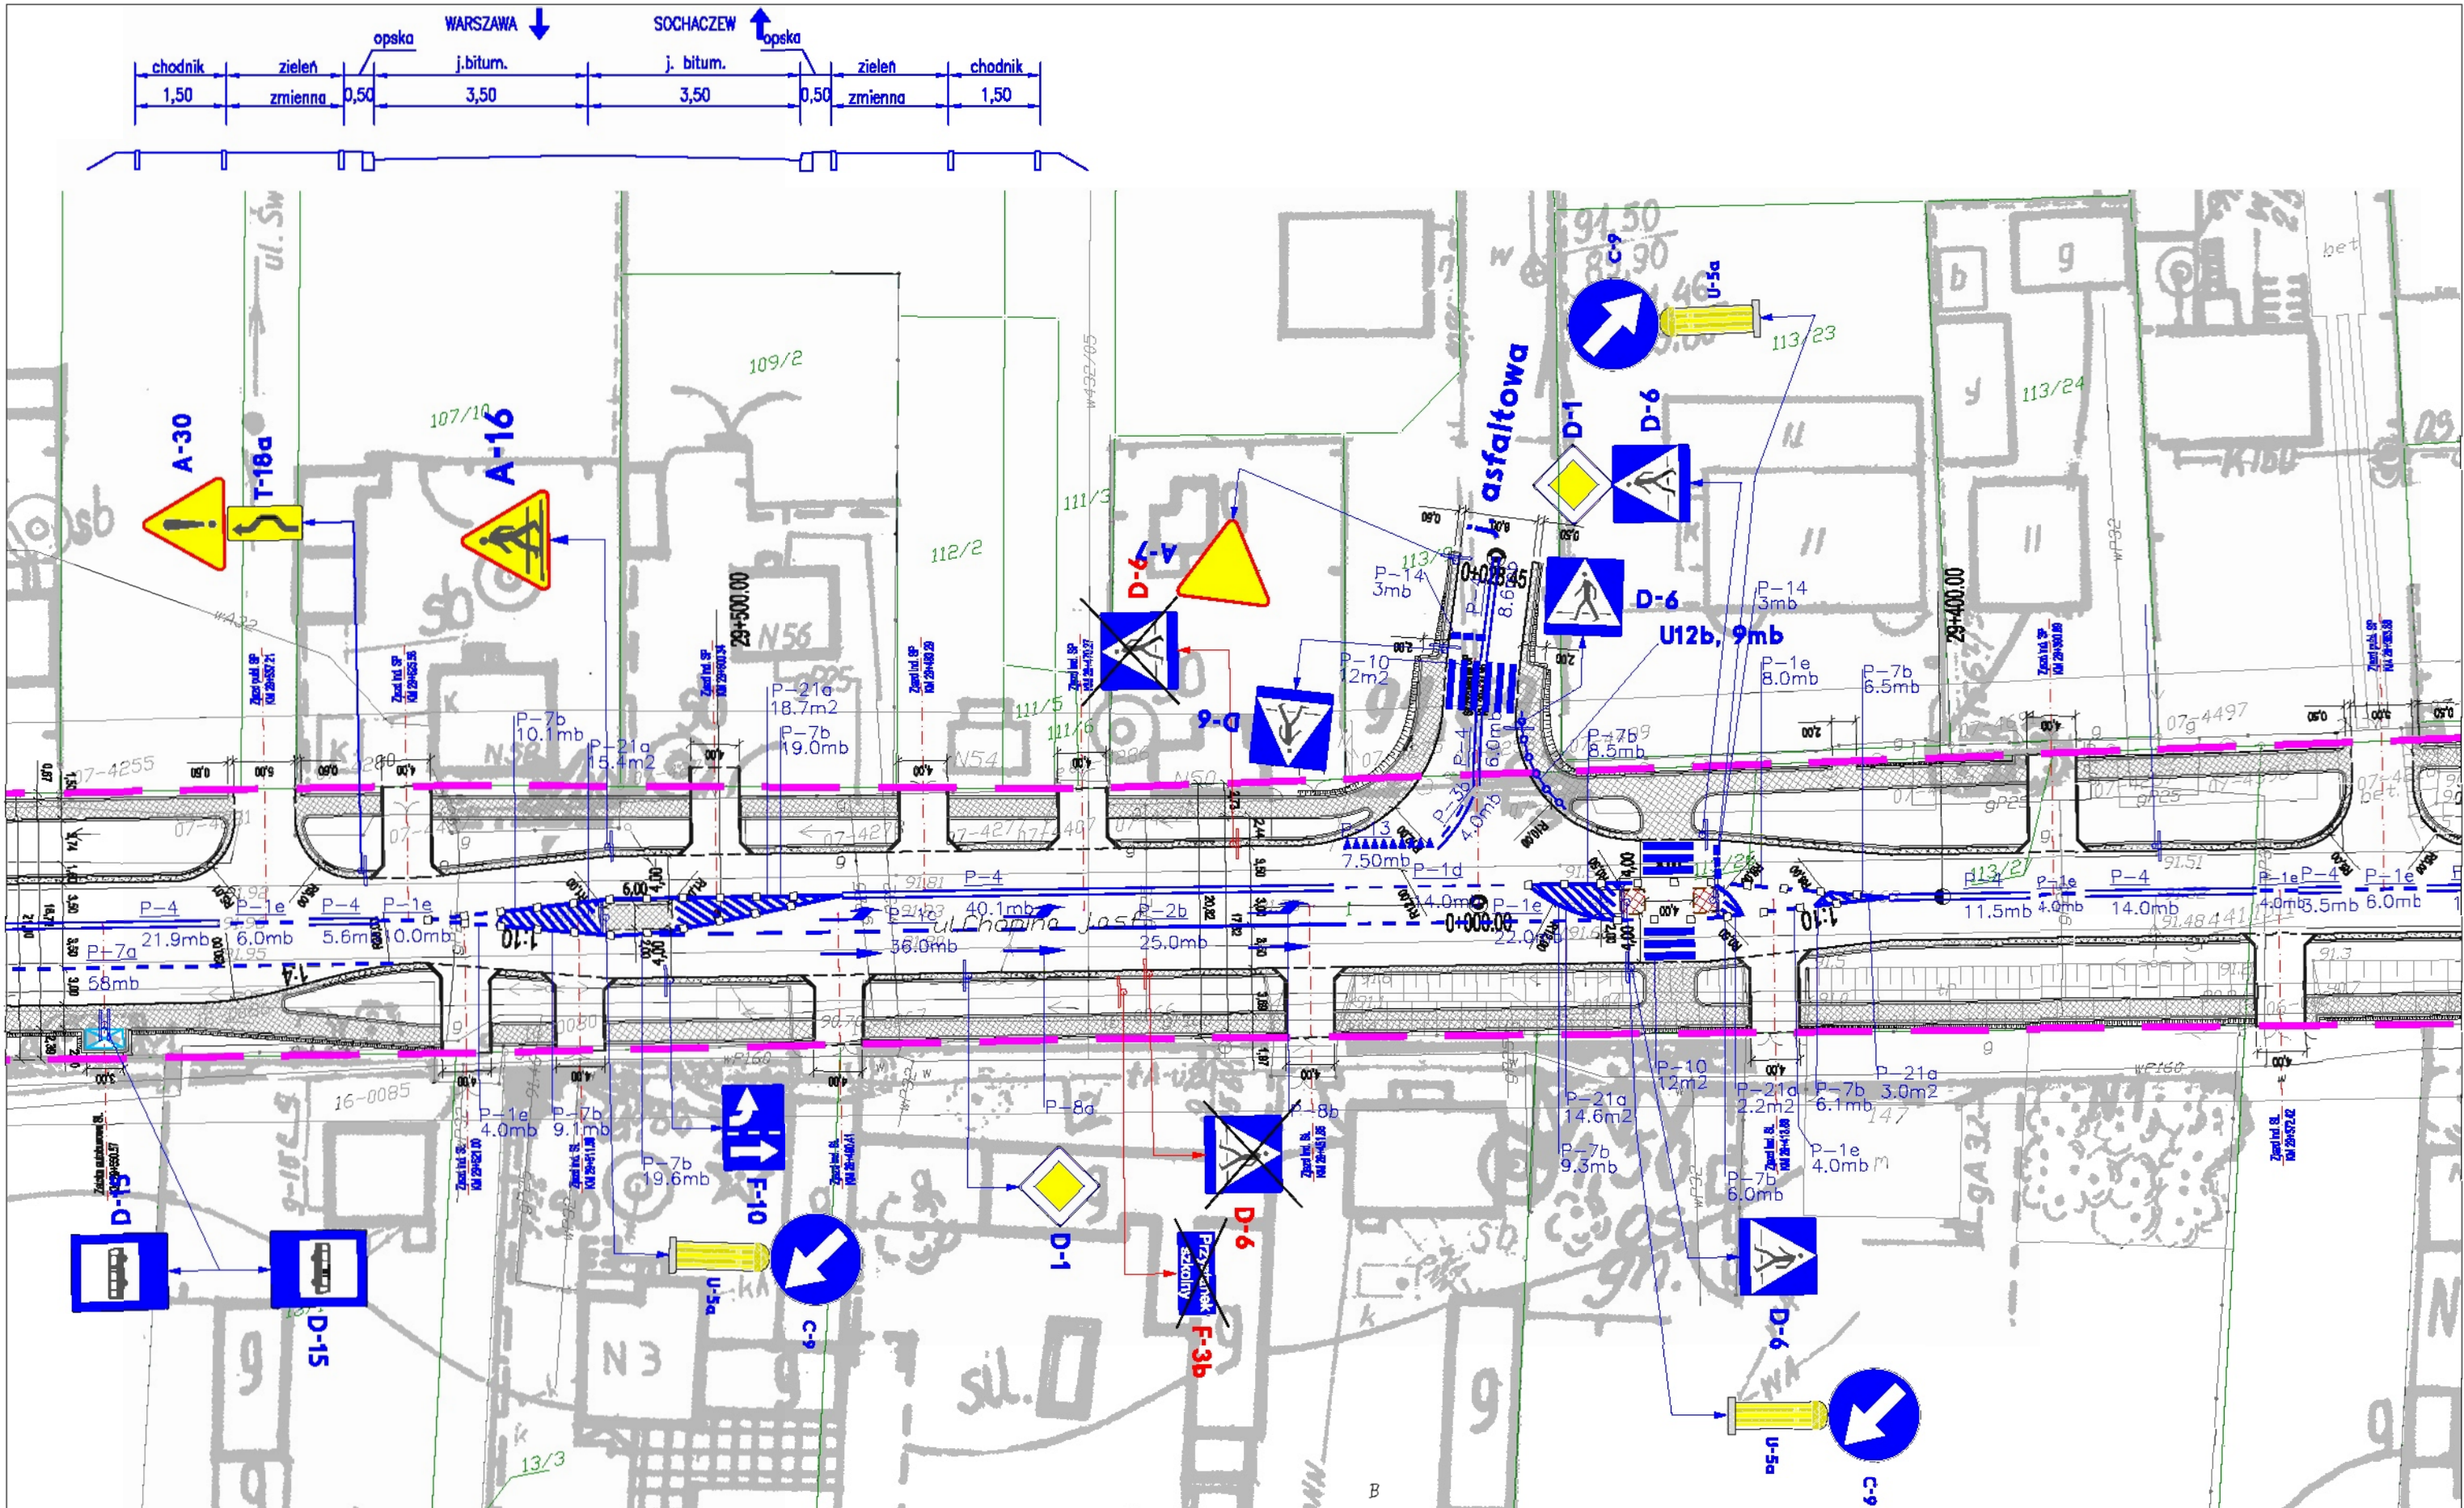


Inwestor: <b>Urząd Gminy w Lesznie</b> Aleja Wojska Polskiego 21 05-084 Leszno <a href="http://www.gminaleszno.pl">http://www.gminaleszno.pl</a>		Autor:  Biuro Opracowywanie Programów i Projektów Inżynierii Komunikacyjnej tel./fax (+48-62) 560-58-27 ul. Grunwaldzka 2a, 22-100 Chełm <a href="http://www.lispus.pl">http://www.lispus.pl</a> e-mail: <a href="mailto:biuro@lispus.pl">biuro@lispus.pl</a>		Tytuł projektu: <b>PROJEKT STAŁEJ ORGANIZACJI RUCHU DROGA WOJEWÓDZKA NR 580          WARSZAWA - LESZNO - KAMPINOS - ŻELAZOWA WOLA - SOCHACZEW</b>	
Nazwa rysunku: <b>PLAN SYTUACYJNY</b>		Projektant: mgr inż. Marcin Dobek upr. nr: LUB0211/PWOD/05		Data: 12.2008	
Opracował: inż. Agnieszka Węgrzyn		Pełnia: 		Branża: IR	
		Nr rysunku: <b>1.8a</b>		Skala: <b>1:500</b>	
		NIP 738-189-89-08 REGON 482922327 mBank 75 1140 2004 0000 3302 3484 8088			

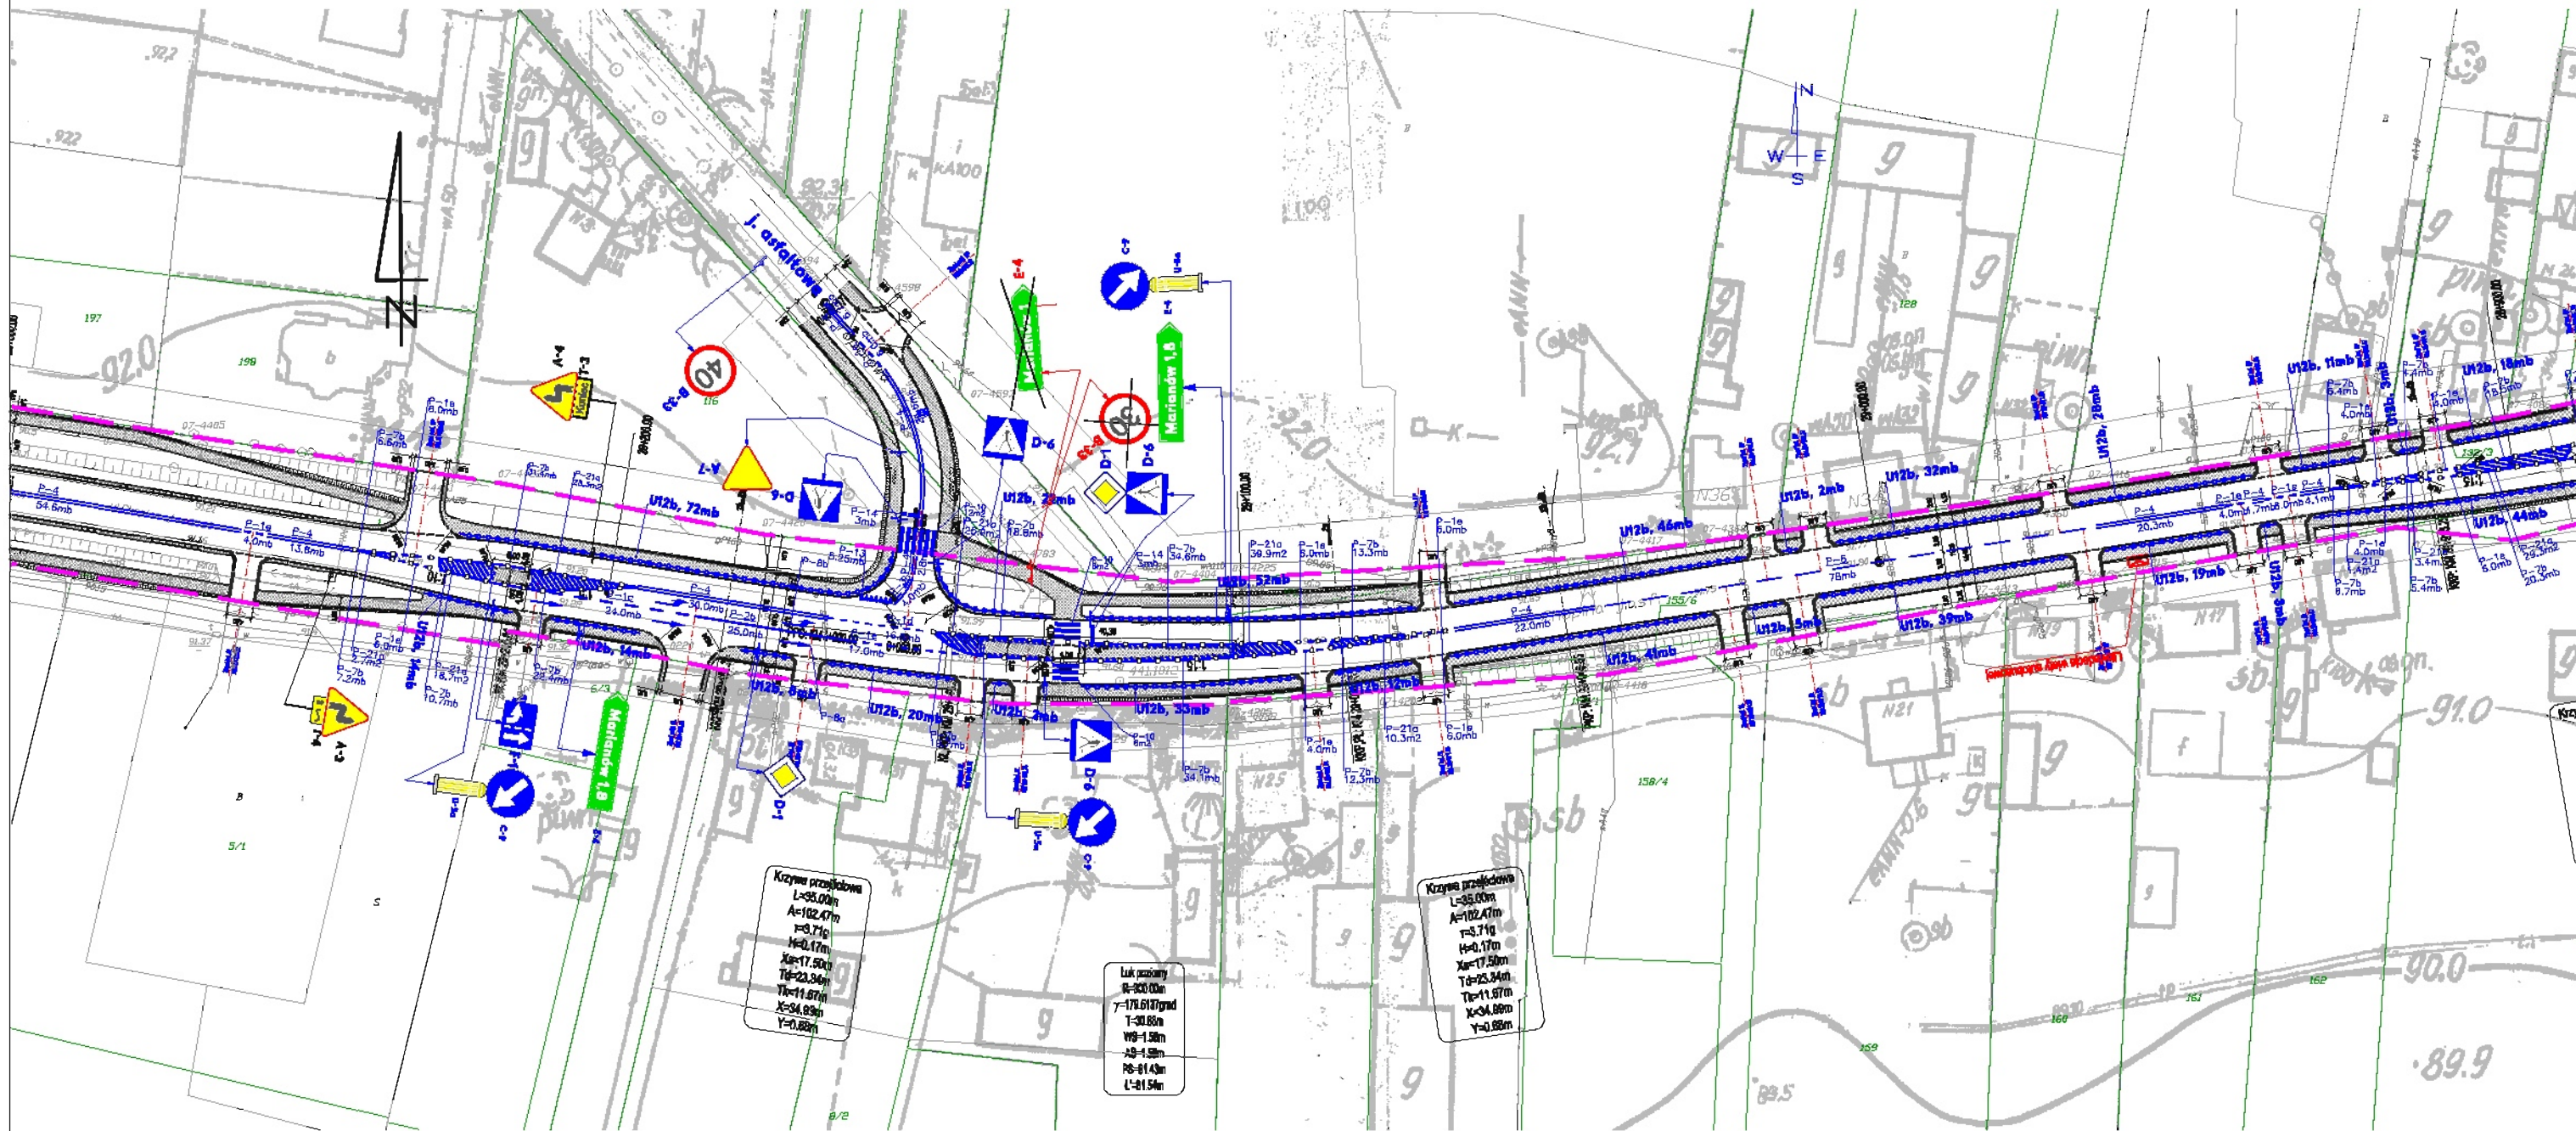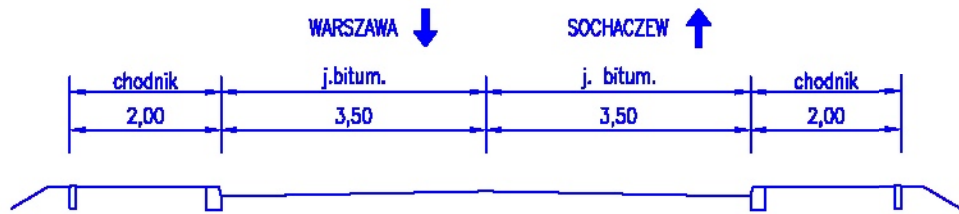



Inwestor: <b>Urząd Gminy w Lesznie</b> Aleja Wojska Polskiego 21 05-084 Leszno <a href="http://www.gminaleszno.pl">http://www.gminaleszno.pl</a>		Autor: <b>LISPUS</b> Biuro Opracowywania Programów i Projektów Inżynierii Komunikacyjnej tel./fax (+48-82) 560-58-27 ul. Grunwaldzka 2a, 22-100 Chełm <a href="http://www.lispus.pl">http://www.lispus.pl</a> e-mail: <a href="mailto:biuro@lispus.pl">biuro@lispus.pl</a> NIP 738-189-89-08 REGON 482922327 mBank 75 1140 2004 0000 3302 3484 8088		Tytuł projektu: <b>PROJEKT STAŁEJ ORGANIZACJI RUCHU DROGA WOJEWÓDZKA NR 580          WARSZAWA - LESZNO - KAMPINOS - ŻELAZOWA WOLA - SOCHACZEW</b>	
Nazwa rysunku: <b>PLAN SYTUACYJNY</b>		Projektant: mgr inż. Marcin Dobek upr. nr: LUB0217/PWOD/06		Data: 12.2008	
Opracował: inż. Agnieszka Węgrzyn		Pełnia: 		Branża: IR	
		Nr rysunku: <b>1.9</b>		Skala: <b>1:1000</b>	

WARSZAWA ↓ SOCHACZEW ↑

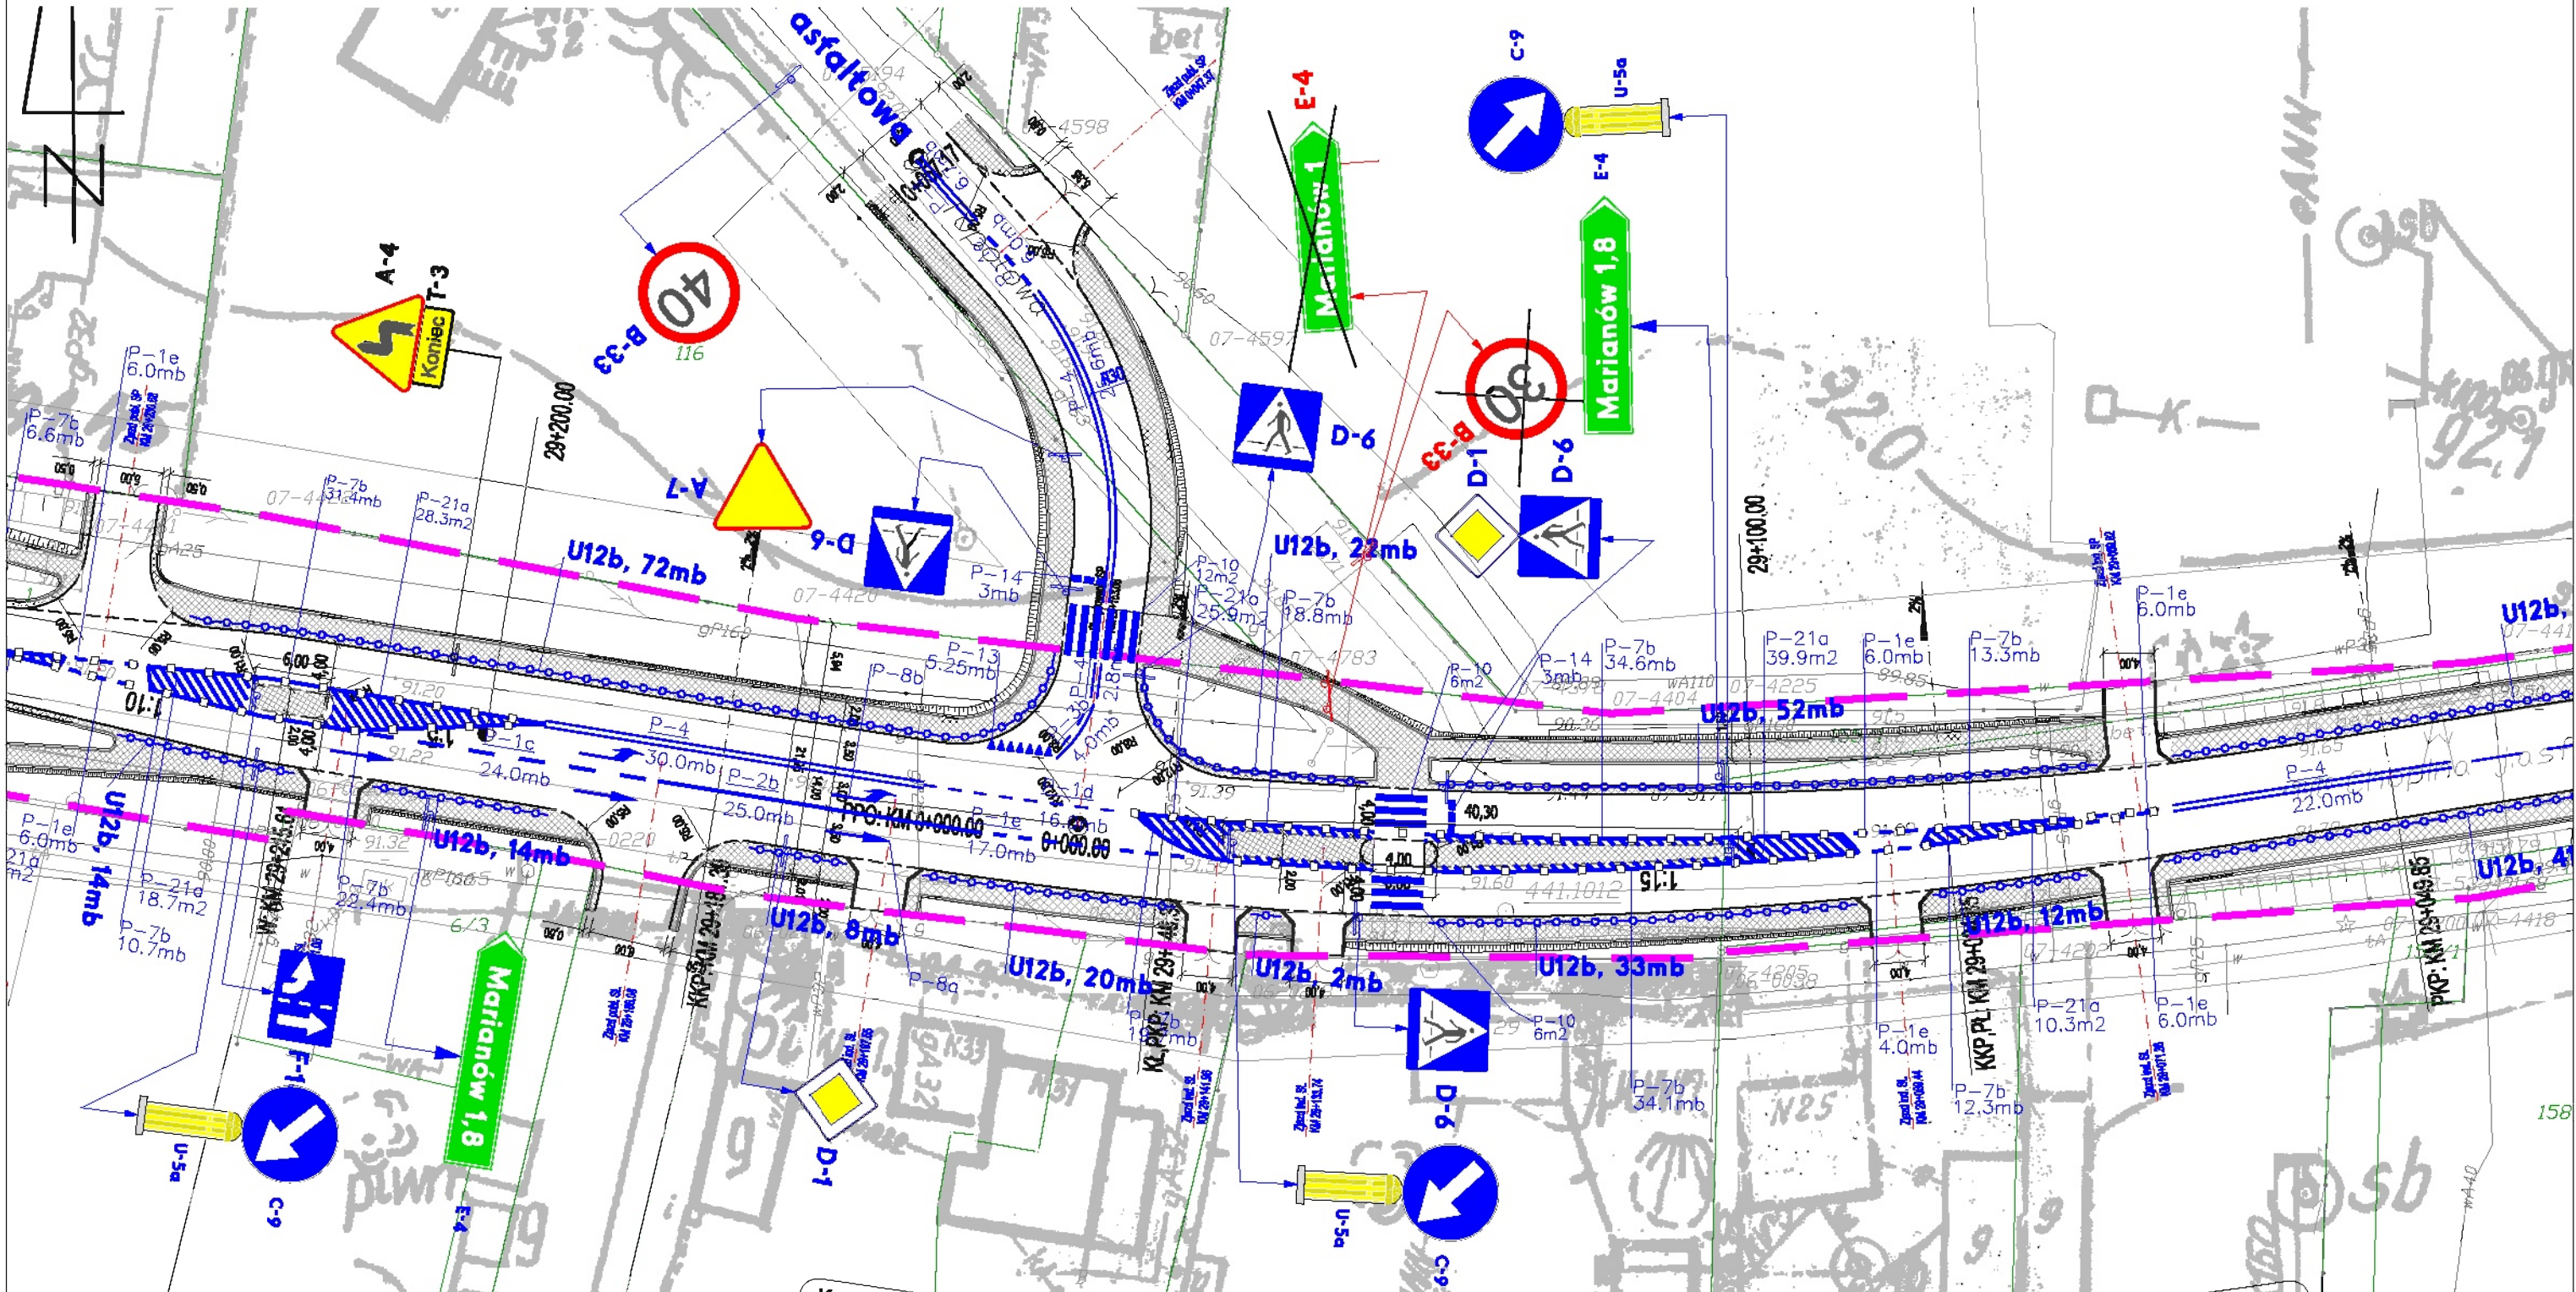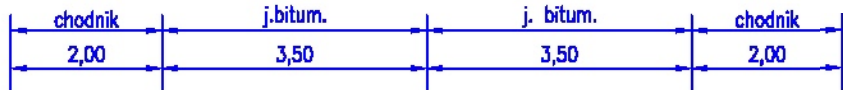


<b>Investor:</b> Urząd Gminy w Lesznie Aleja Wojska Polskiego 21 05-084 Leszno <a href="http://www.gminaleszno.pl">http://www.gminaleszno.pl</a>		<b>Autor:</b>  Biuro Opracowywania Programów i Projektów Inżynierii Komunikacyjnej tel./fax (+48-82) 560-58-27 ul. Grunwaldzka 2a, 22-100 Chełm <a href="http://www.lispus.pl">http://www.lispus.pl</a> e-mail: <a href="mailto:biuro@lispus.pl">biuro@lispus.pl</a> NIP 738-189-89-08 REGON 48292327 mBank 75 1140 2004 0000 3302 3484 8088		<b>Tytuł projektu:</b> PROJEKT STAŁEJ ORGANIZACJI RUCHU DROGA WOJEWÓDZKA NR 580 WARSZAWA - LESZNO - KAMPINOS - ŻELAZOWA WOLA - SOCHACZEW	
<b>Nazwa rysunku:</b> PLAN SYTUACYJNY		<b>Projektant:</b> mgr inż. Marcin Dobek upr. nr: LUB0217/PWOD/06		<b>Data:</b> 12.2008	
<b>Opracował:</b> inż. Agnieszka Węgrzyn		<b>Pełnia:</b> 		<b>Branda:</b> IR	
		<b>Nr rysunku:</b> 1.9a		<b>Skala:</b> 1:500	

WARSZAWA ↓ SOCHACZEW ↑

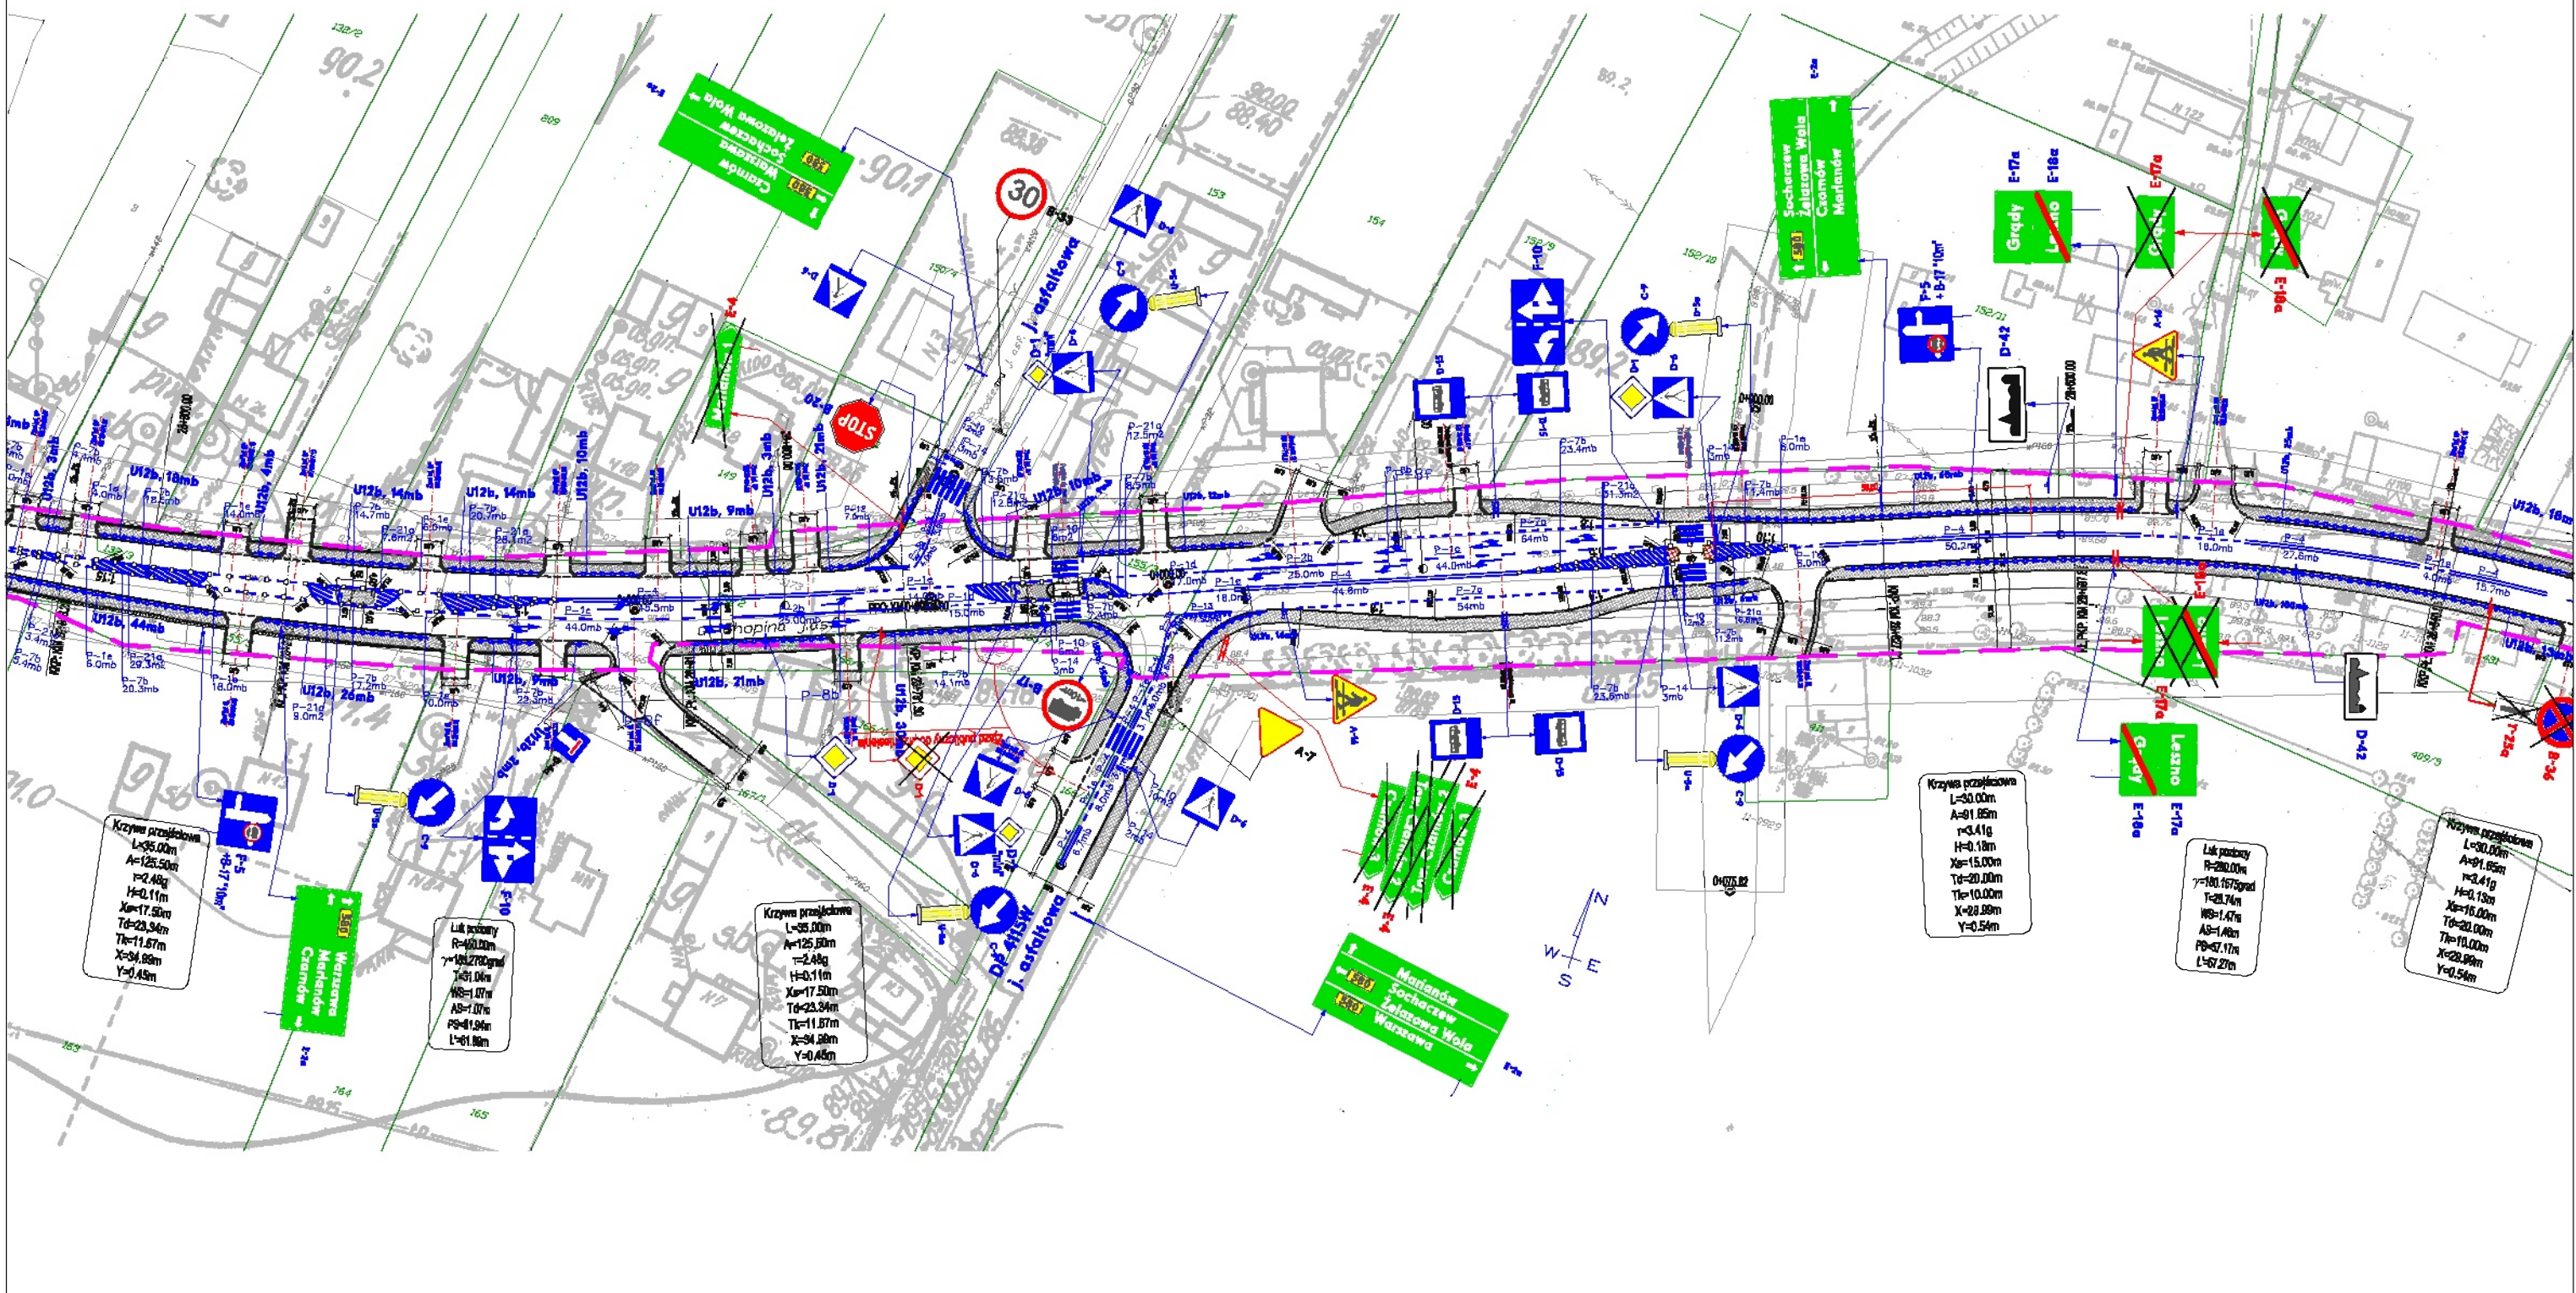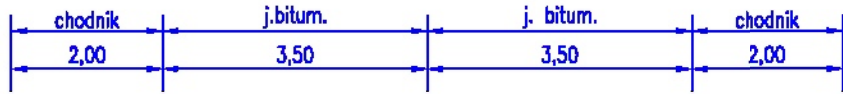

Inwestor: <b>Urząd Gminy w Lesznie</b> Aleja Wojska Polskiego 21 05-084 Leszno <a href="http://www.gminaleszno.pl">http://www.gminaleszno.pl</a>		Autor: <b>LISPUS</b> Biuro Opracowywania Programów i Projektów Inżynierii Komunikacyjnej tel./fax (+48-82) 560-58-27 ul. Grunwaldzka 2a, 22-100 Chełm <a href="http://www.lispus.pl">http://www.lispus.pl</a> e-mail: <a href="mailto:biuro@lispus.pl">biuro@lispus.pl</a> NIP 738-189-89-08 REGON 482922327 mBank 75 1140 2004 0000 3302 3484 8088		Tytuł projektu: <b>PROJEKT STAŁEJ ORGANIZACJI RUCHU DROGA WOJEWÓDZKA NR 580          WARSZAWA - LESZNO - KAMPINOS - ŻELAZOWA WOLA - SOCHACZEW</b>	
Nazwa rysunku: <b>PLAN SYTUACYJNY</b>		Projektant: mgr inż. Marcin Dobek upr. nr: LUB0217/PWOD/05		Data: 12.2008	
Opracował: inż. Agnieszka Węgrzyn		Pełnia: <i>[Signature]</i>		Branża: IR	
		Nr rysunku: <b>1.10</b>		Skala: <b>1:1000</b>	





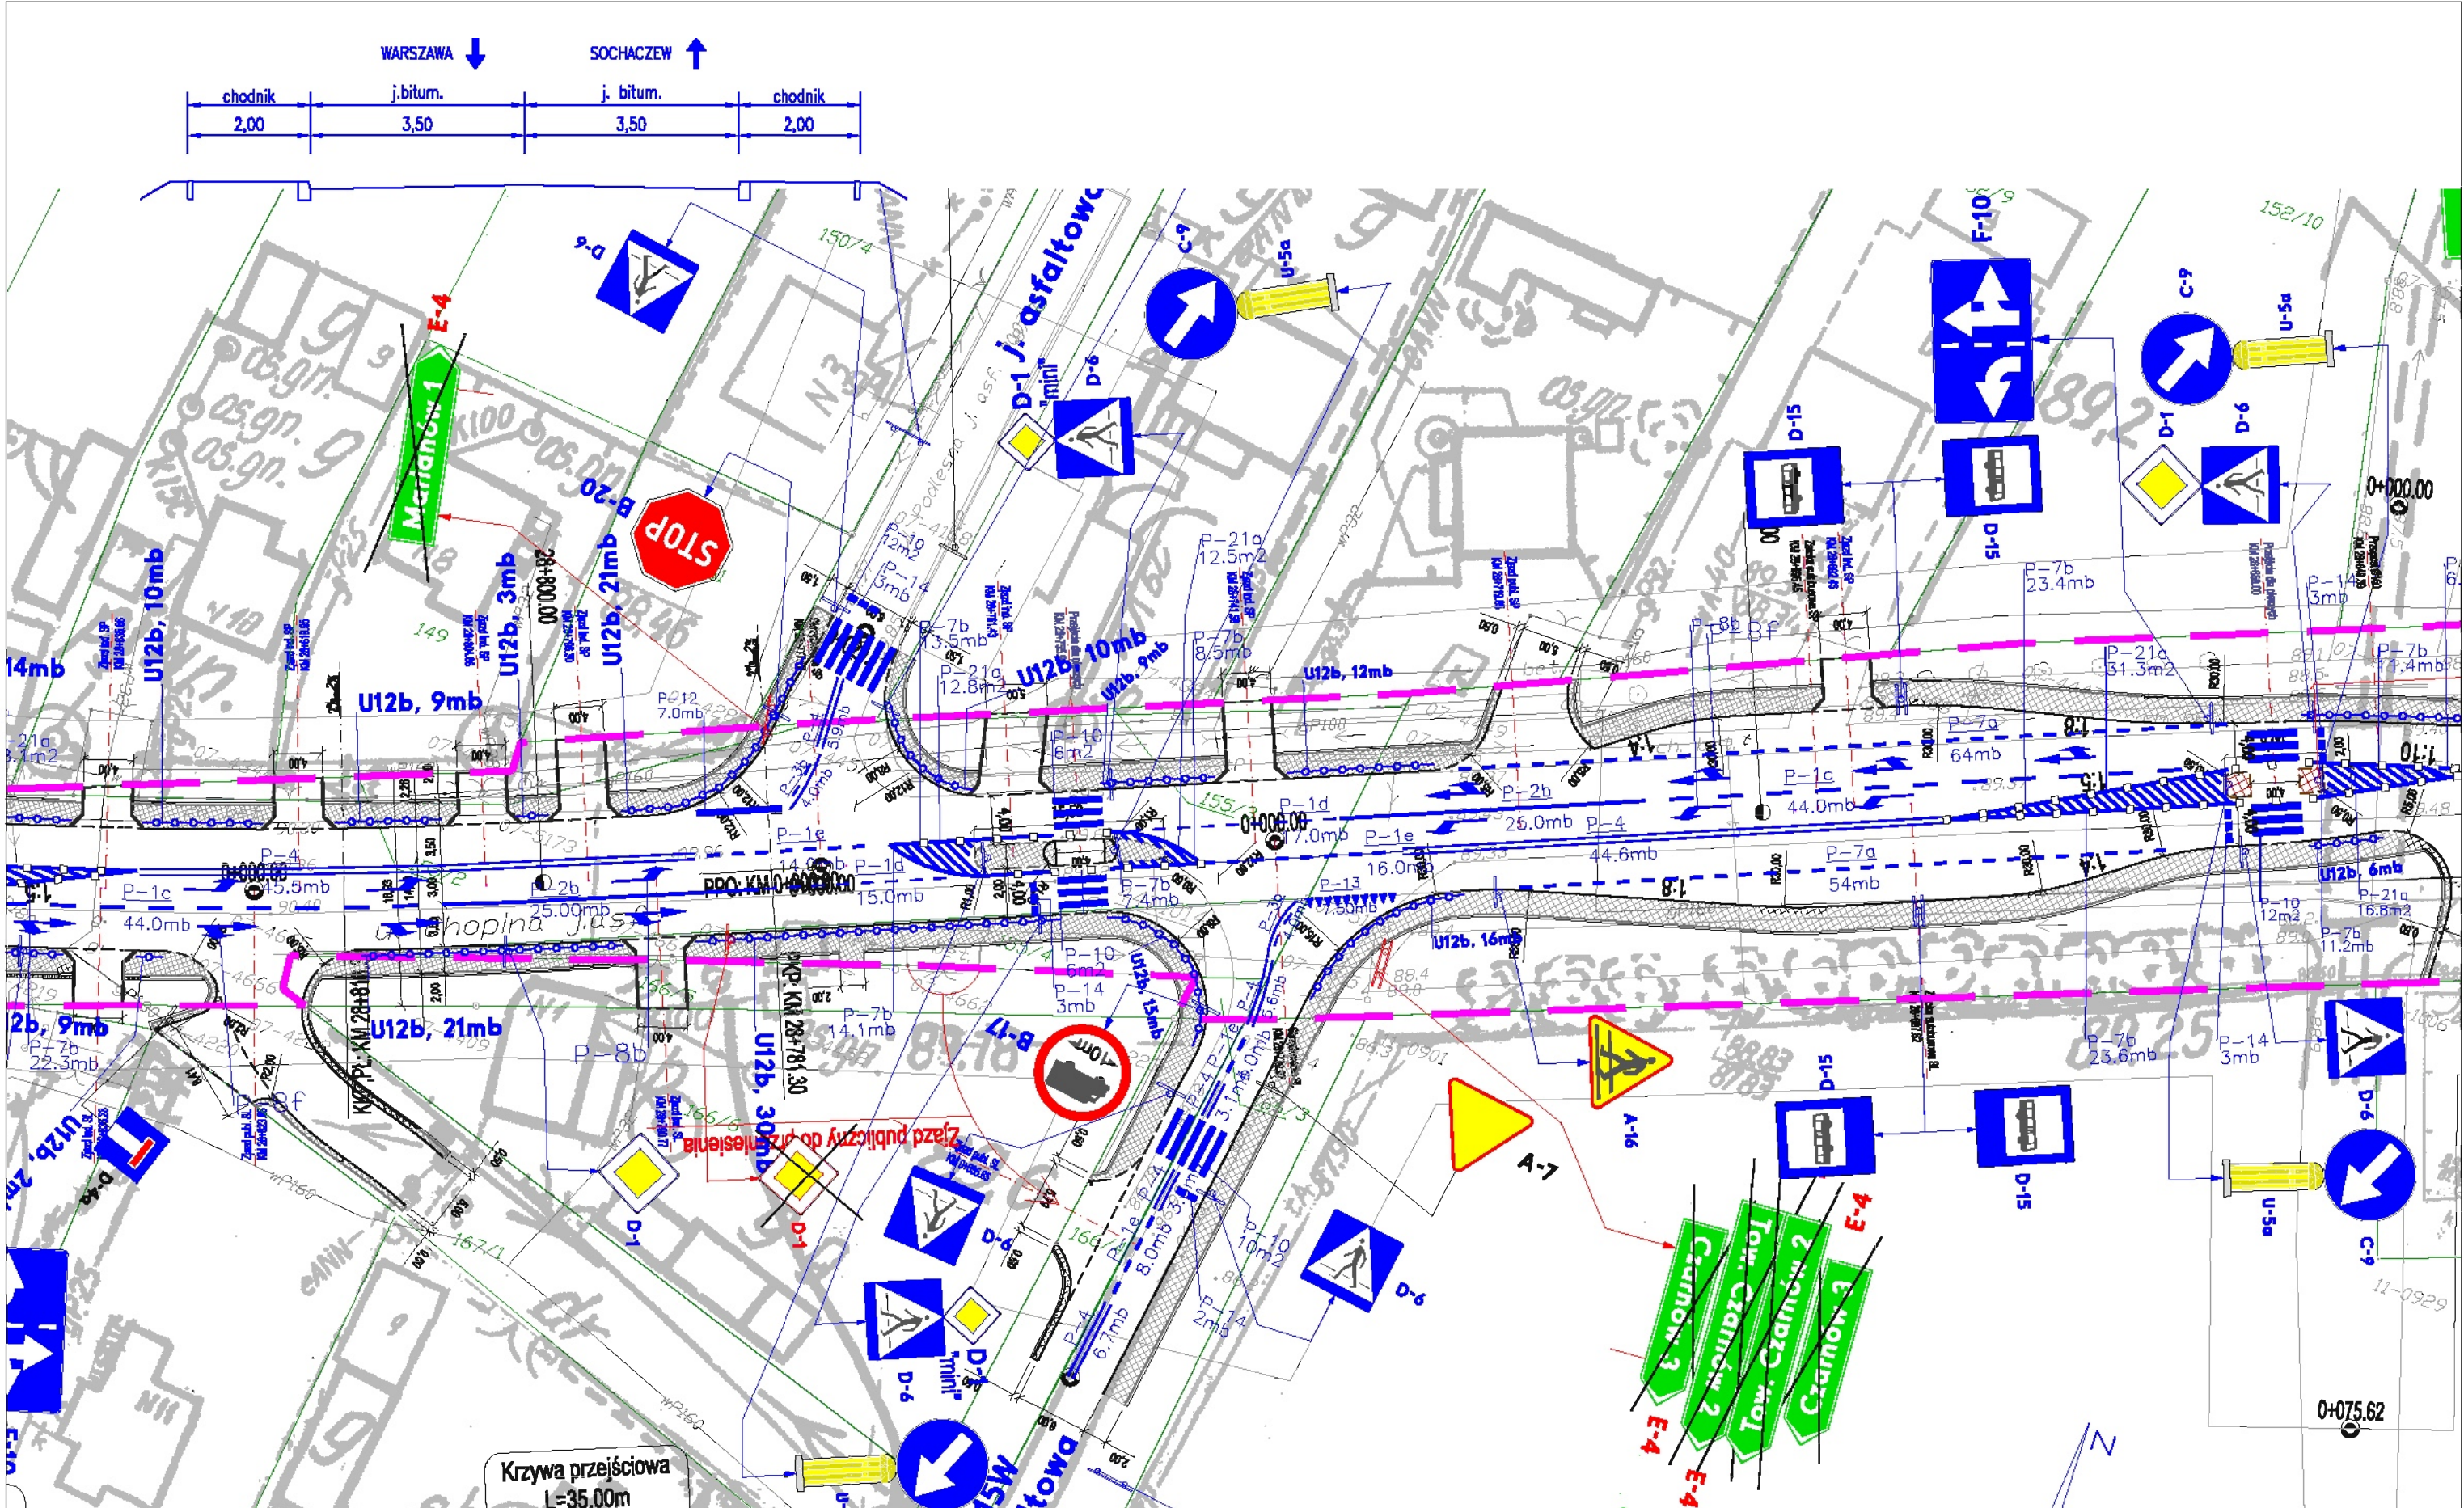


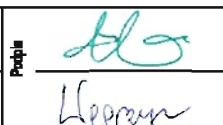
Krzywa przejściowa  
L=35.00m


Inwestor: <b>Urząd Gminy w Lesznie</b> Aleja Wojska Polskiego 21 05-084 Leszno <a href="http://www.gminaleszno.pl">http://www.gminaleszno.pl</a>		Autor: <b>LISPUS</b> Biuro Opracowywanie Programów i Projektów Inżynierii Komunikacyjnej tel./fax (+48-82) 560-58-27 ul. Grunwaldzka 2a, 22-100 Chełm <a href="http://www.lispus.pl">http://www.lispus.pl</a> e-mail: <a href="mailto:biuro@lispus.pl">biuro@lispus.pl</a> NIP 738-189-89-08 REGON 482922327 mBank 75 1140 2004 0000 3302 3484 8088		Tytuł projektu: <b>PROJEKT STAŁEJ ORGANIZACJI RUCHU DROGA WOJEWÓDZKA NR 580          WARSZAWA - LESZNO - KAMPINOS - ŻELAZOWA WOLA - SOCHACZEW</b>	
Nazwa rysunku: <b>PLAN SYTUACYJNY</b>		Projektant: mgr inż. Marcin Dobek upr. nr: LUB0217/PWOD/06		Data: 12.2008	
Opracował: inż. Agnieszka Węgrzyn		Pełnia: 		Branża: IR	
		Nr rysunku: <b>1.10a</b>		Skala: <b>1:500</b>	

WARSZAWA ↓ SOCHACZEW ↑

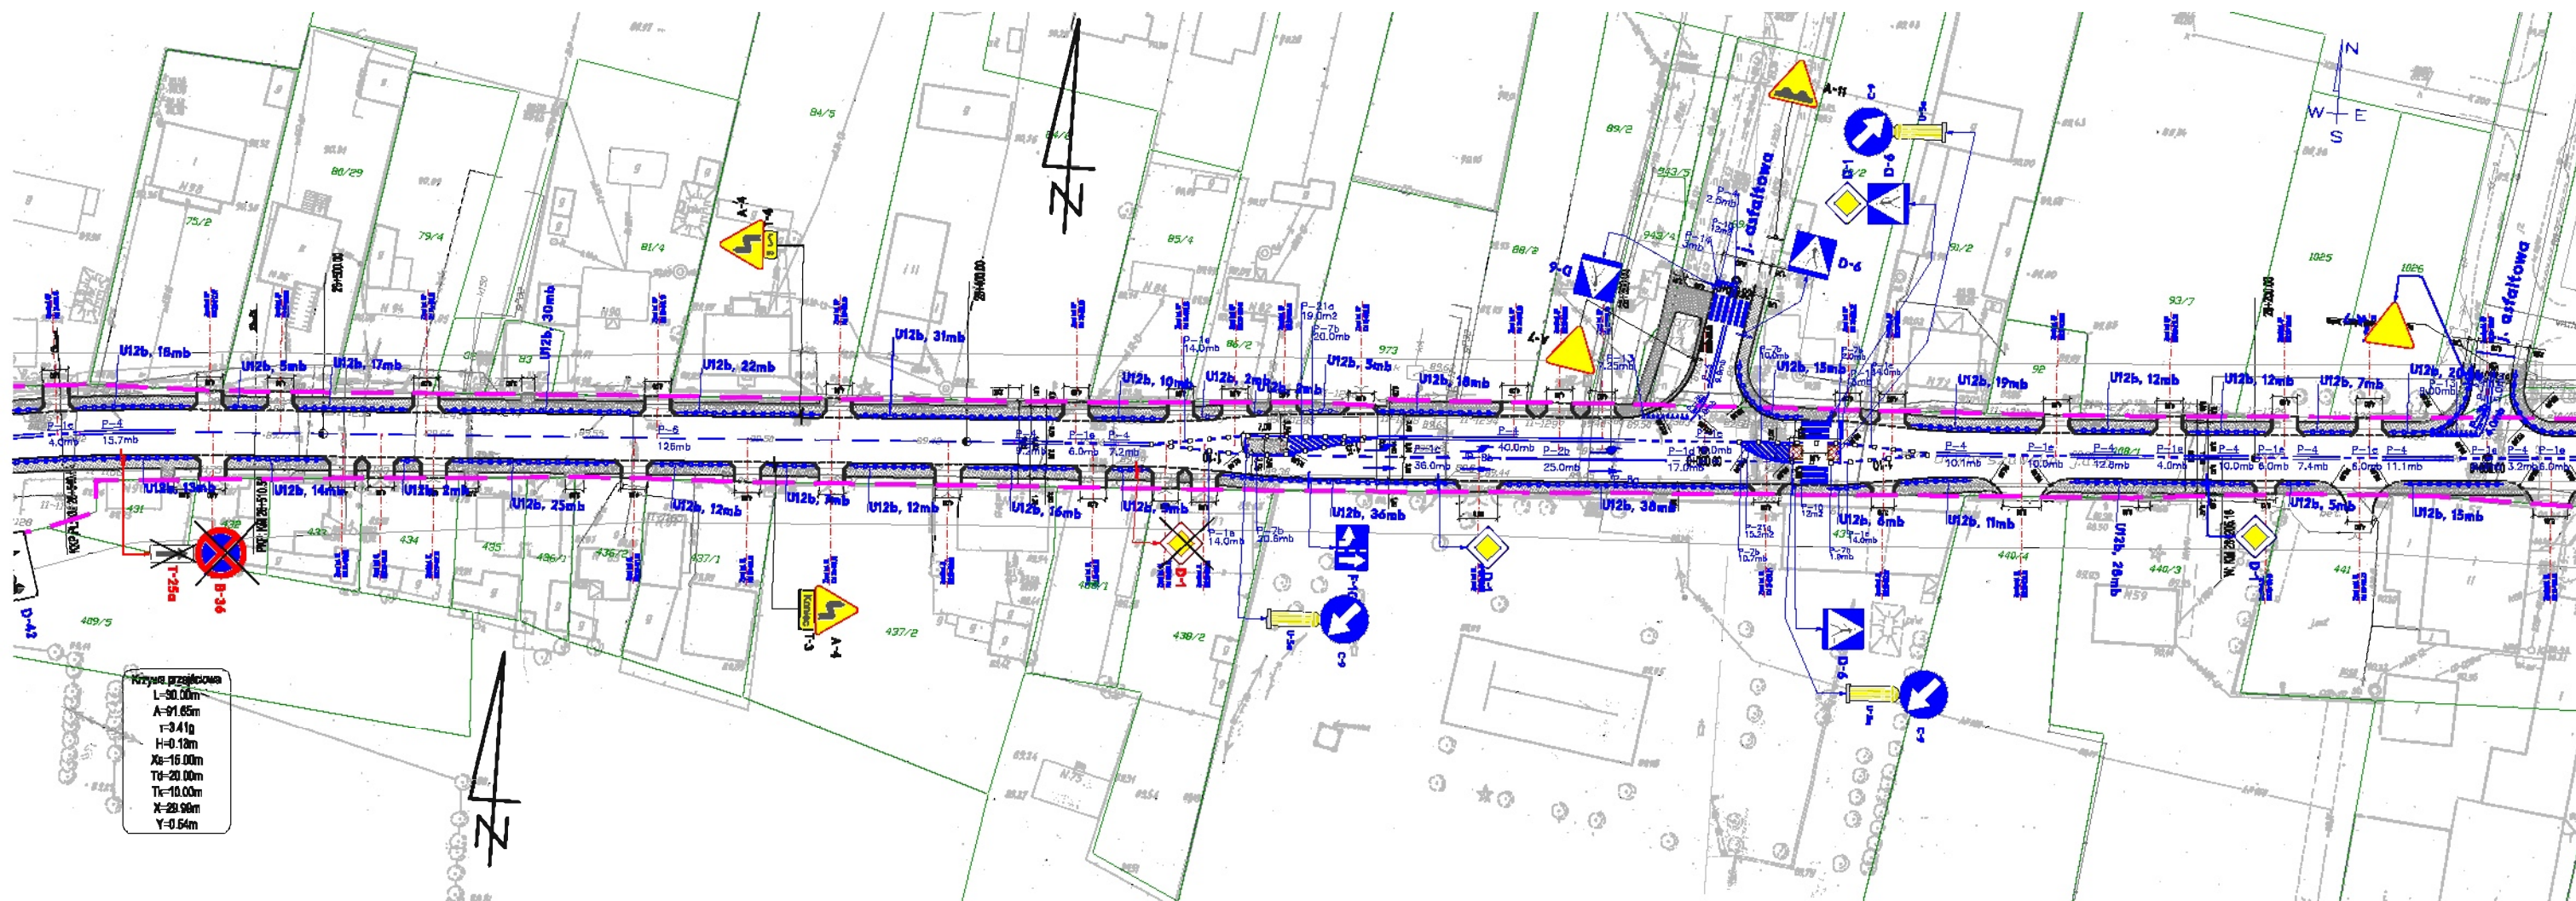
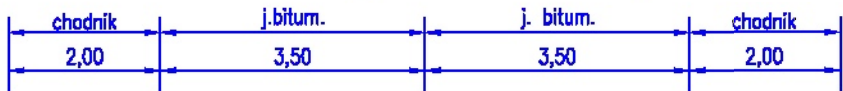


Wzrosty przęśliwości  
 L=90,00m  
 A=91,65m  
 r=341g  
 H=0,12m  
 Xa=16,00m  
 Tu=20,00m  
 Tv=10,00m  
 X=20,90m  
 Y=0,64m

Inwestor: Urząd Gminy w Lesznie Aleja Wojska Polskiego 21 05-084 Leszno <a href="http://www.gminaleszno.pl">http://www.gminaleszno.pl</a>	Autor:  Biuro Opracowywania Programów i Projektów Inżynierii Komunikacyjnej tel./fax (+48-82) 560-58-27 ul. Grunwaldzka 2a, 22-100 Chełm <a href="http://www.lispus.pl">http://www.lispus.pl</a> e-mail: <a href="mailto:biuro@lispus.pl">biuro@lispus.pl</a> NIP 738-189-89-08 REGON 482922327 mBank 75 1140 2004 0000 3302 3484 8088	Tytuł projektu: PROJEKT STAŁEJ ORGANIZACJI RUCHU DROGA WOJEWÓDZKA NR 580 WARSZAWA - LESZNO - KAMPINOS - ŻELAZOWA WOLA - SOCHACZEW		
Nazwa rysunku: PLAN SYTUACYJNY		Projektant: mgr inż. Marcin Dobek upr. nr: LUB0217/PWOD/06	Opracował: inż. Agnieszka Węgrzyn	Data: 12.2008 Branża: IR Nr rysunku: 1.11
Skala: 1:1000				

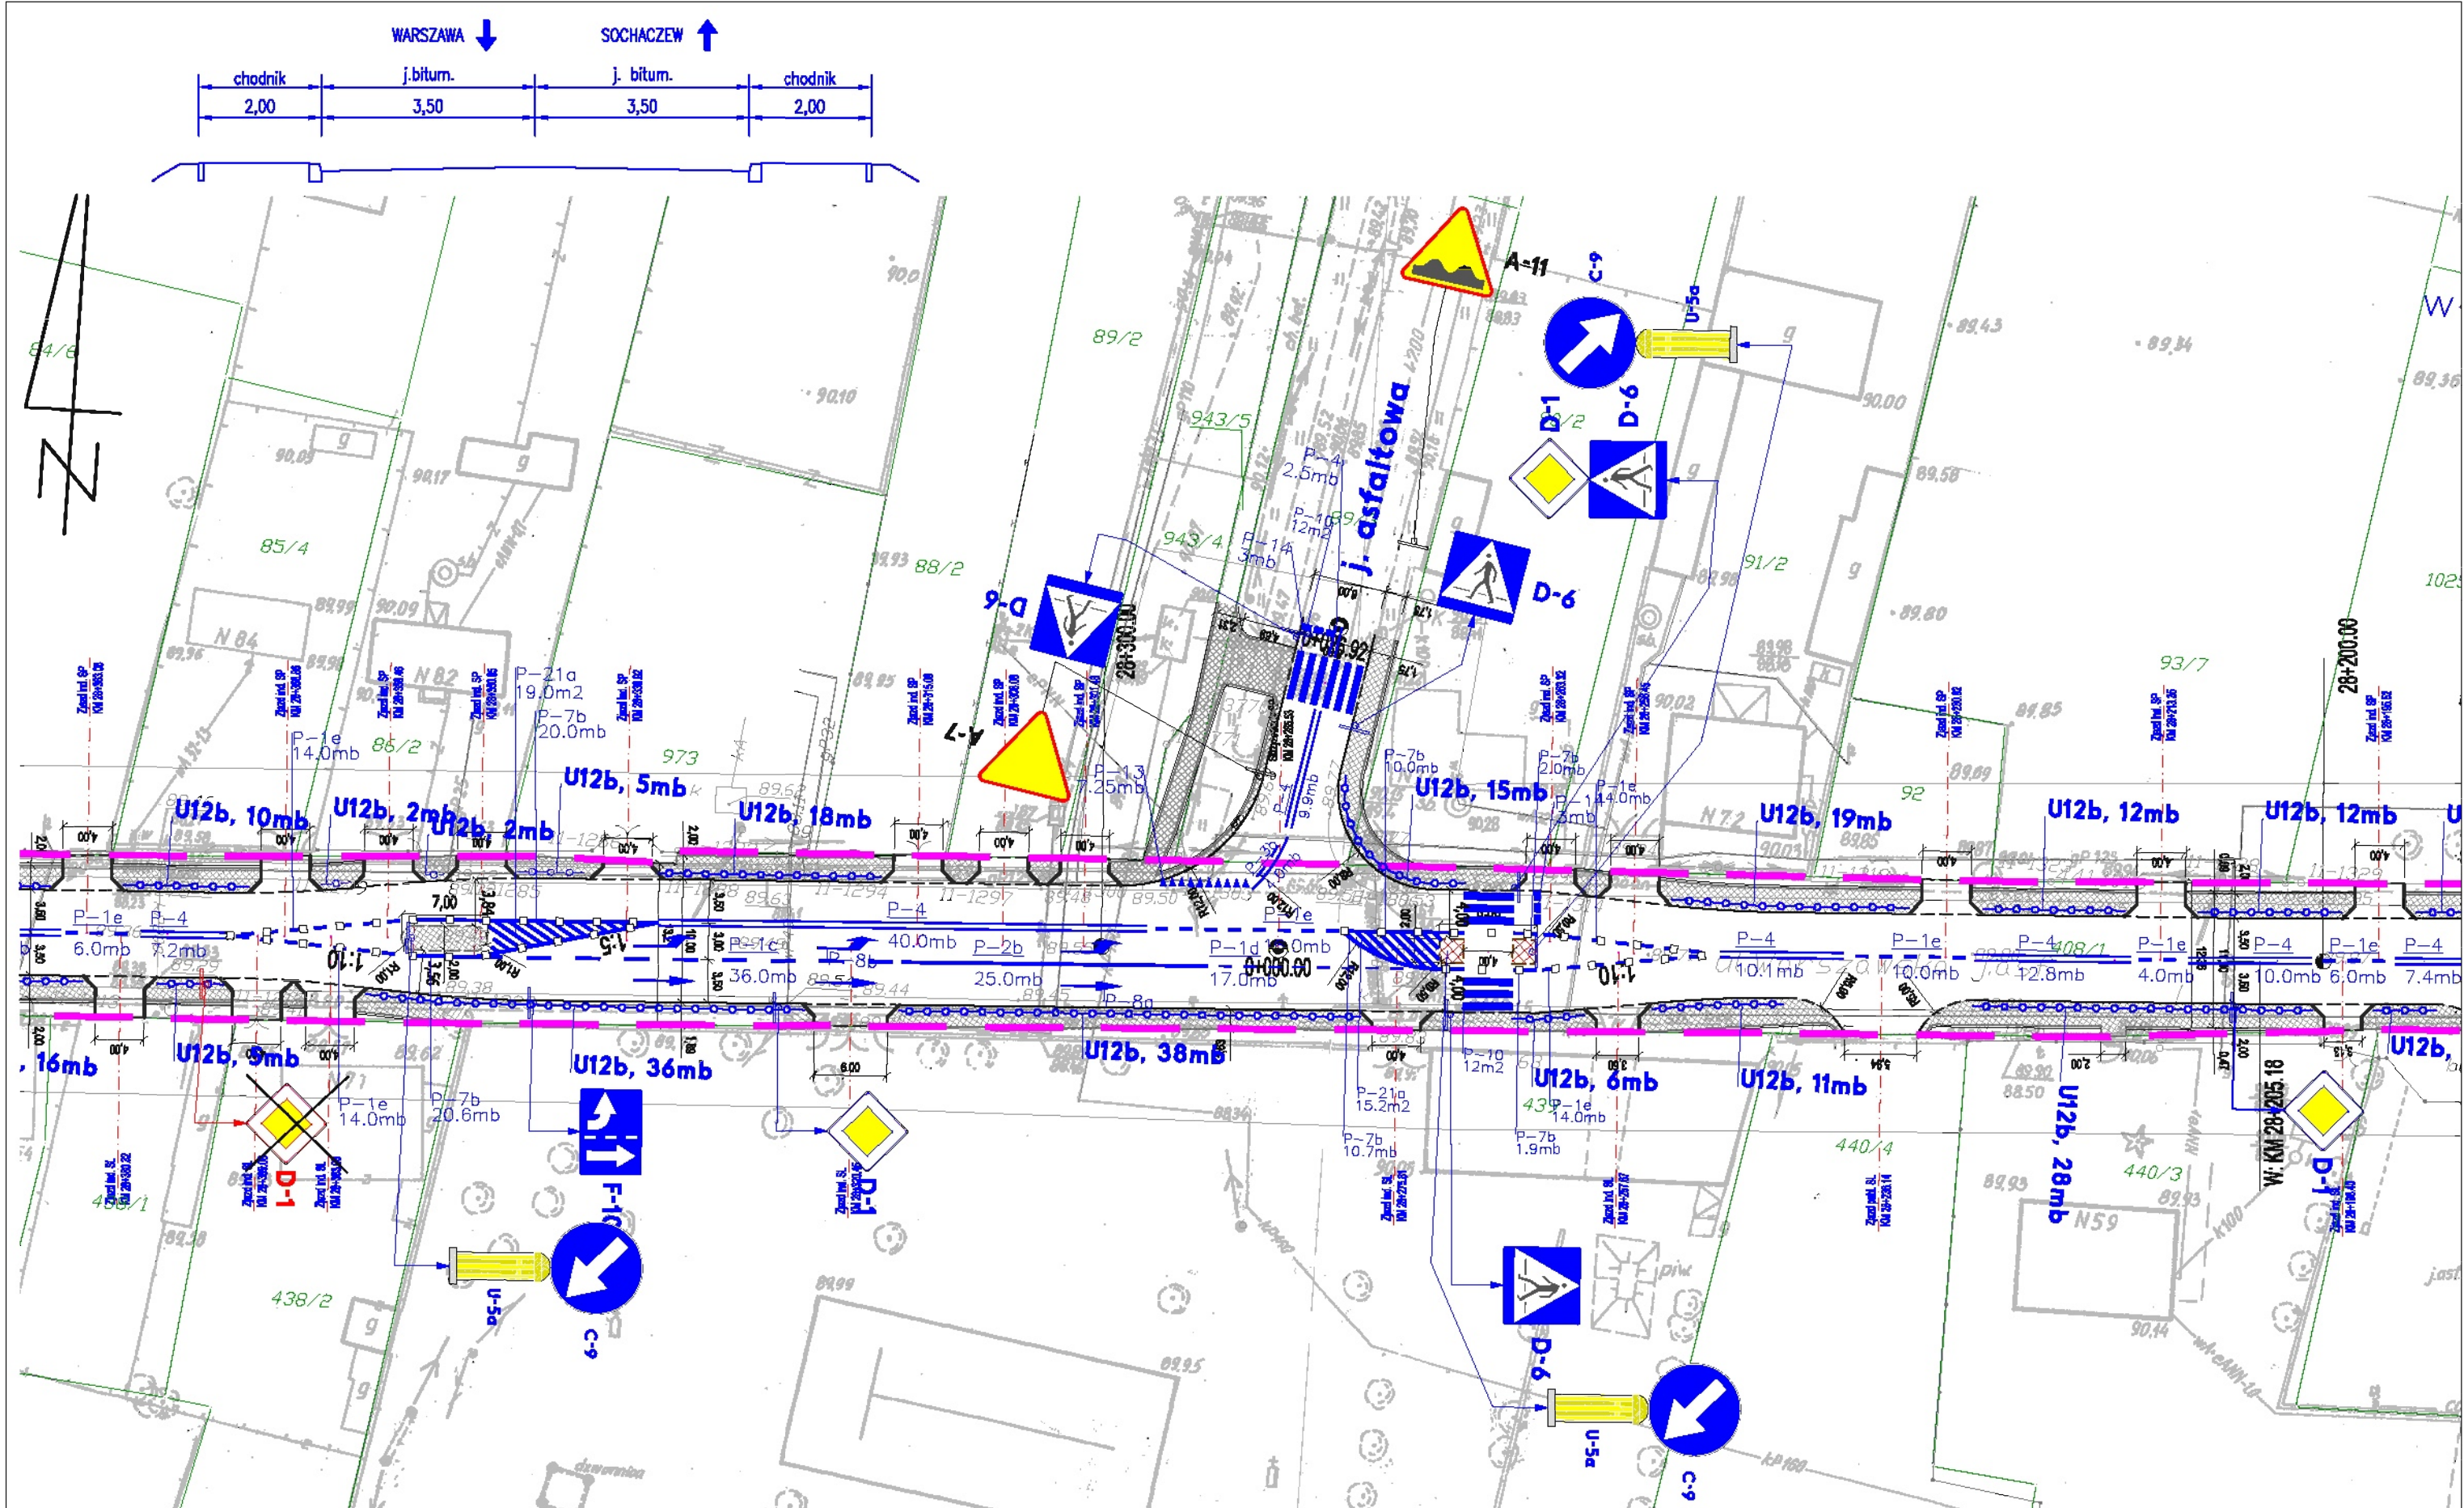
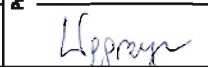




Inwestor: <b>Urząd Gminy w Lesznie</b> Aleja Wojska Polskiego 21 05-084 Leszno <a href="http://www.gminaleszno.pl">http://www.gminaleszno.pl</a>		Autor: <b>LISPUS</b> Biuro Opracowywania Programów i Projektów Inżynierii Komunikacyjnej tel./fax (+48-82) 560-58-27 ul. Grunwaldzka 2a, 22-100 Chełm <a href="http://www.lispus.pl">http://www.lispus.pl</a> e-mail: <a href="mailto:biuro@lispus.pl">biuro@lispus.pl</a> NIP 738-189-89-08 REGON 482922327 mBank 75 1140 2004 0000 3302 3484 8088		Tytuł projektu: <b>PROJEKT STAŁEJ ORGANIZACJI RUCHU DROGA WOJEWÓDZKA NR 580          WARSZAWA - LESZNO - KAMPINOS - ŻELAZOWA WOLA - SOCHACZEW</b>	
Nazwa rysunku: <b>PLAN SYTUACYJNY</b>		Projektant: mgr inż. Marcin Dobek upr. nr: LUB0217/PWOD/06		Data: 12.2008	
Opracował: inż. Agnieszka Węgrzyn		Pełnia: 		Branża: IR	
		Data: 12.2008		Nr rysunku: <b>1.11a</b> Skala: <b>1:500</b>	

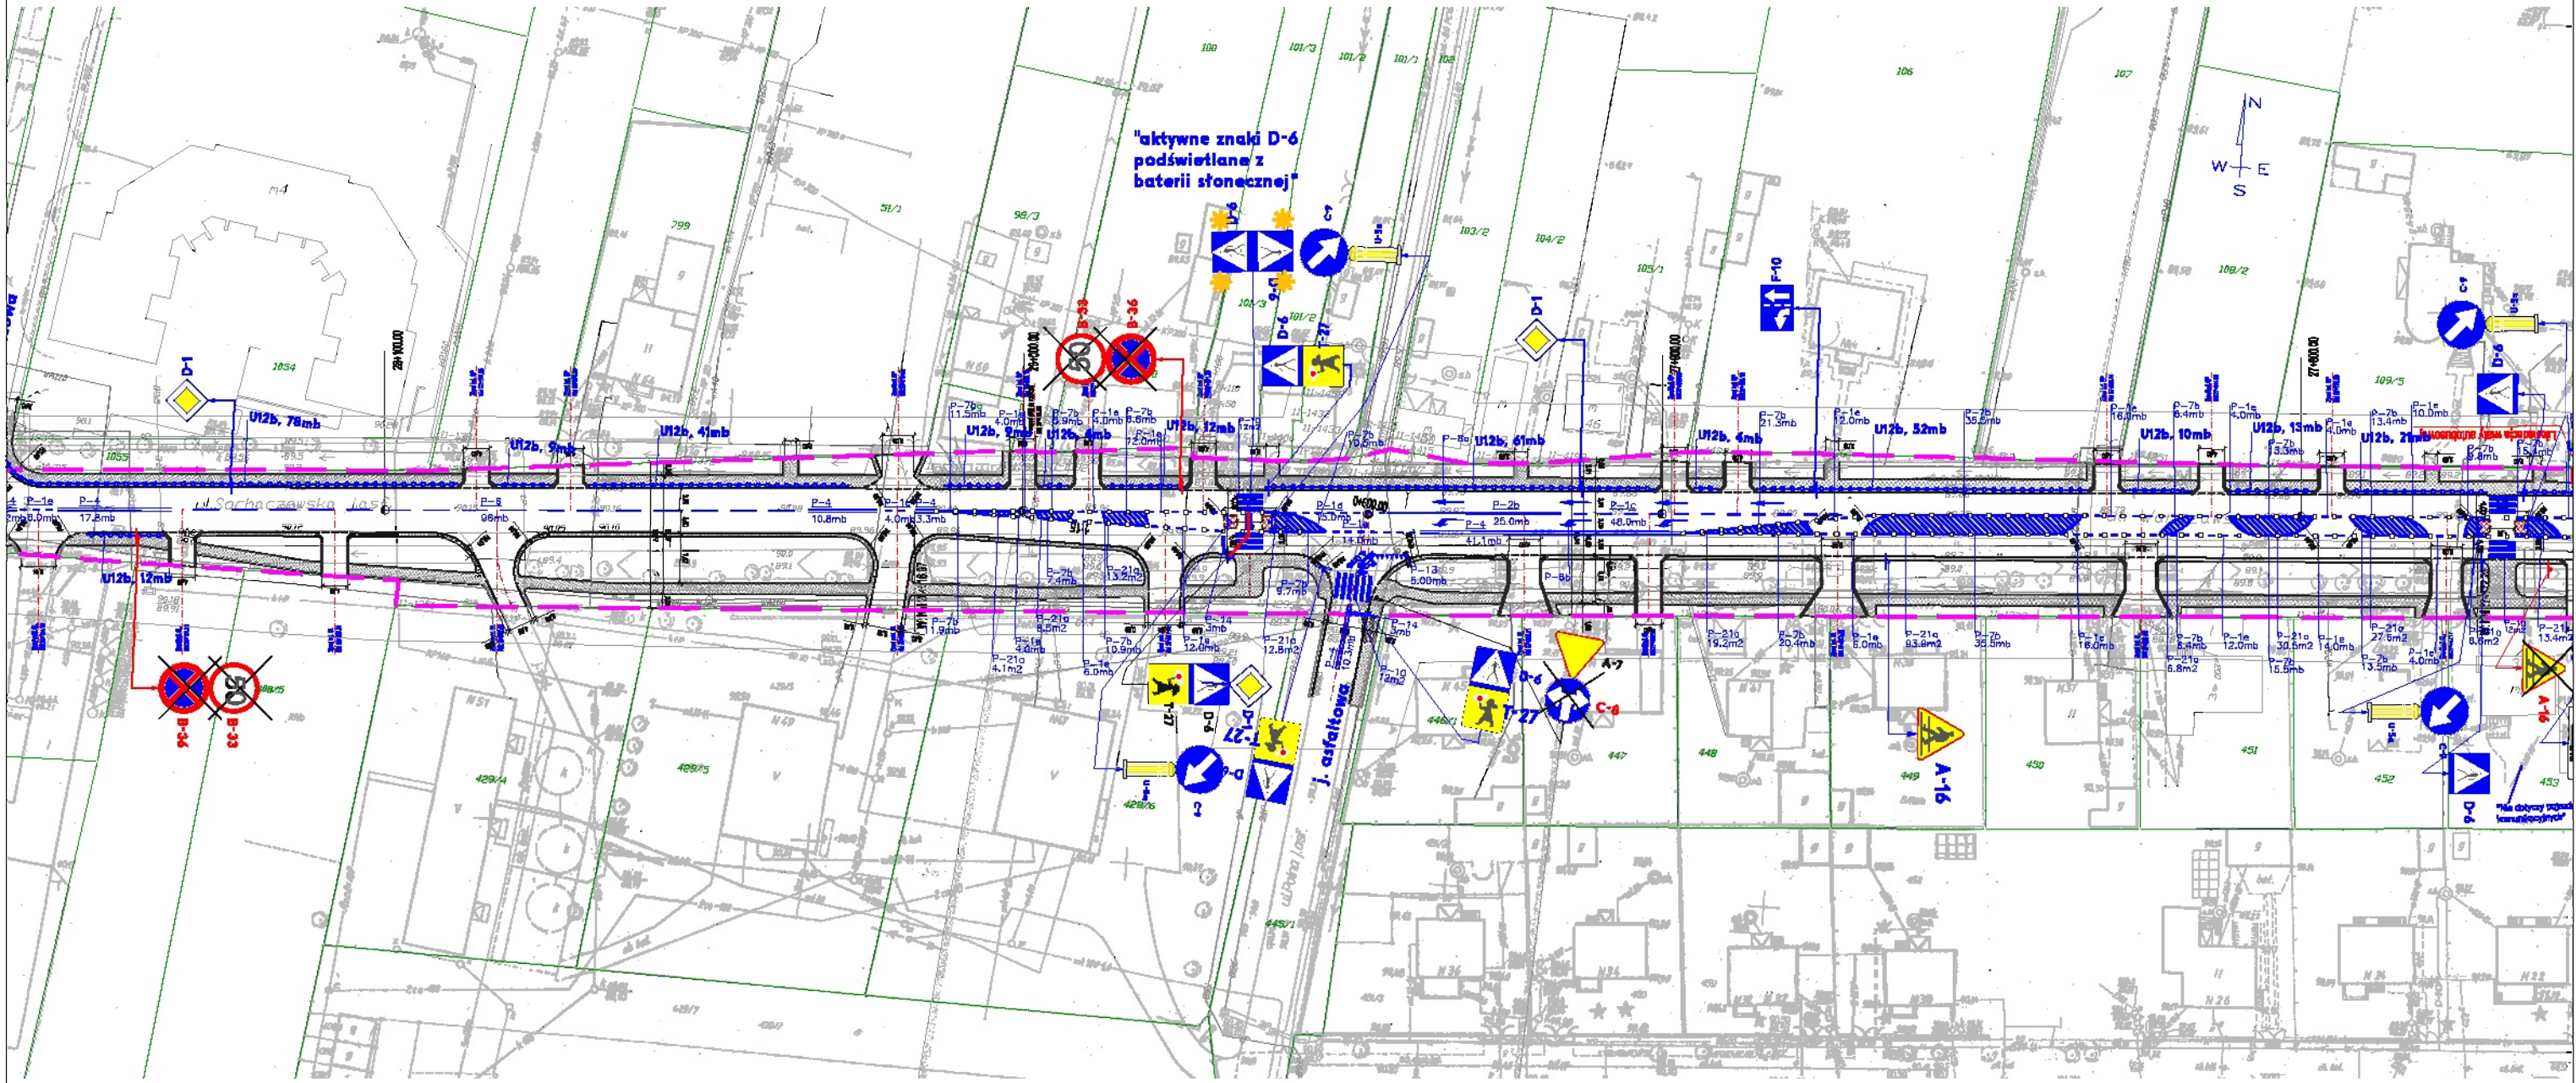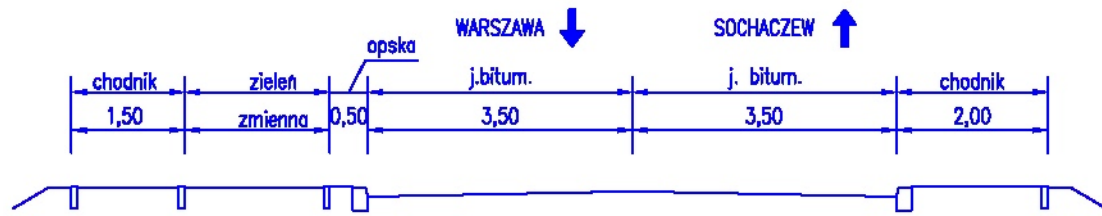


Investor:  
**Urząd Gminy w Lesznie**  
 Aleja Wojska Polskiego 21  
 05-084 Leszno  
<http://www.gminaleszno.pl>


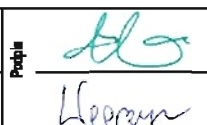
Autor:  
  
 Biuro Opracowywania Programów  
 i Projektów Inżynierii Komunikacyjnej  
 tel./fax (+48-82) 560-58-27  
 ul. Grunwaldzka 2a, 22-100 Chełm  
<http://www.lispus.pl>  
 e-mail: [biuro@lispus.pl](mailto:biuro@lispus.pl)  
 NIP 738-189-89-08  
 REGON 482922327  
 mBank 75 1140 2004 0000 3302 3484 8088

Tytuł projektu:		<b>PROJEKT STAŁEJ ORGANIZACJI RUCHU DROGA WOJEWÓDZKA NR 580 WARSZAWA - LESZNO - KAMPINOS - ŻELAZOWA WOLA - SOCHACZEW</b>			
Nazwa rysunku:		<b>PLAN SYTUACYJNY</b>			
Projektant:	mgr inż. Marcin Dobek upr. nr: LUB0217/PWOD/06	Pełnia:		Data:	12.2008
Opracował:	inż. Agnieszka Węgrzyn	Pełnia:		Data:	12.2008
		Branża:	IR	Nr rysunku:	<b>1.12</b>
				Skala:	<b>1:1000</b>

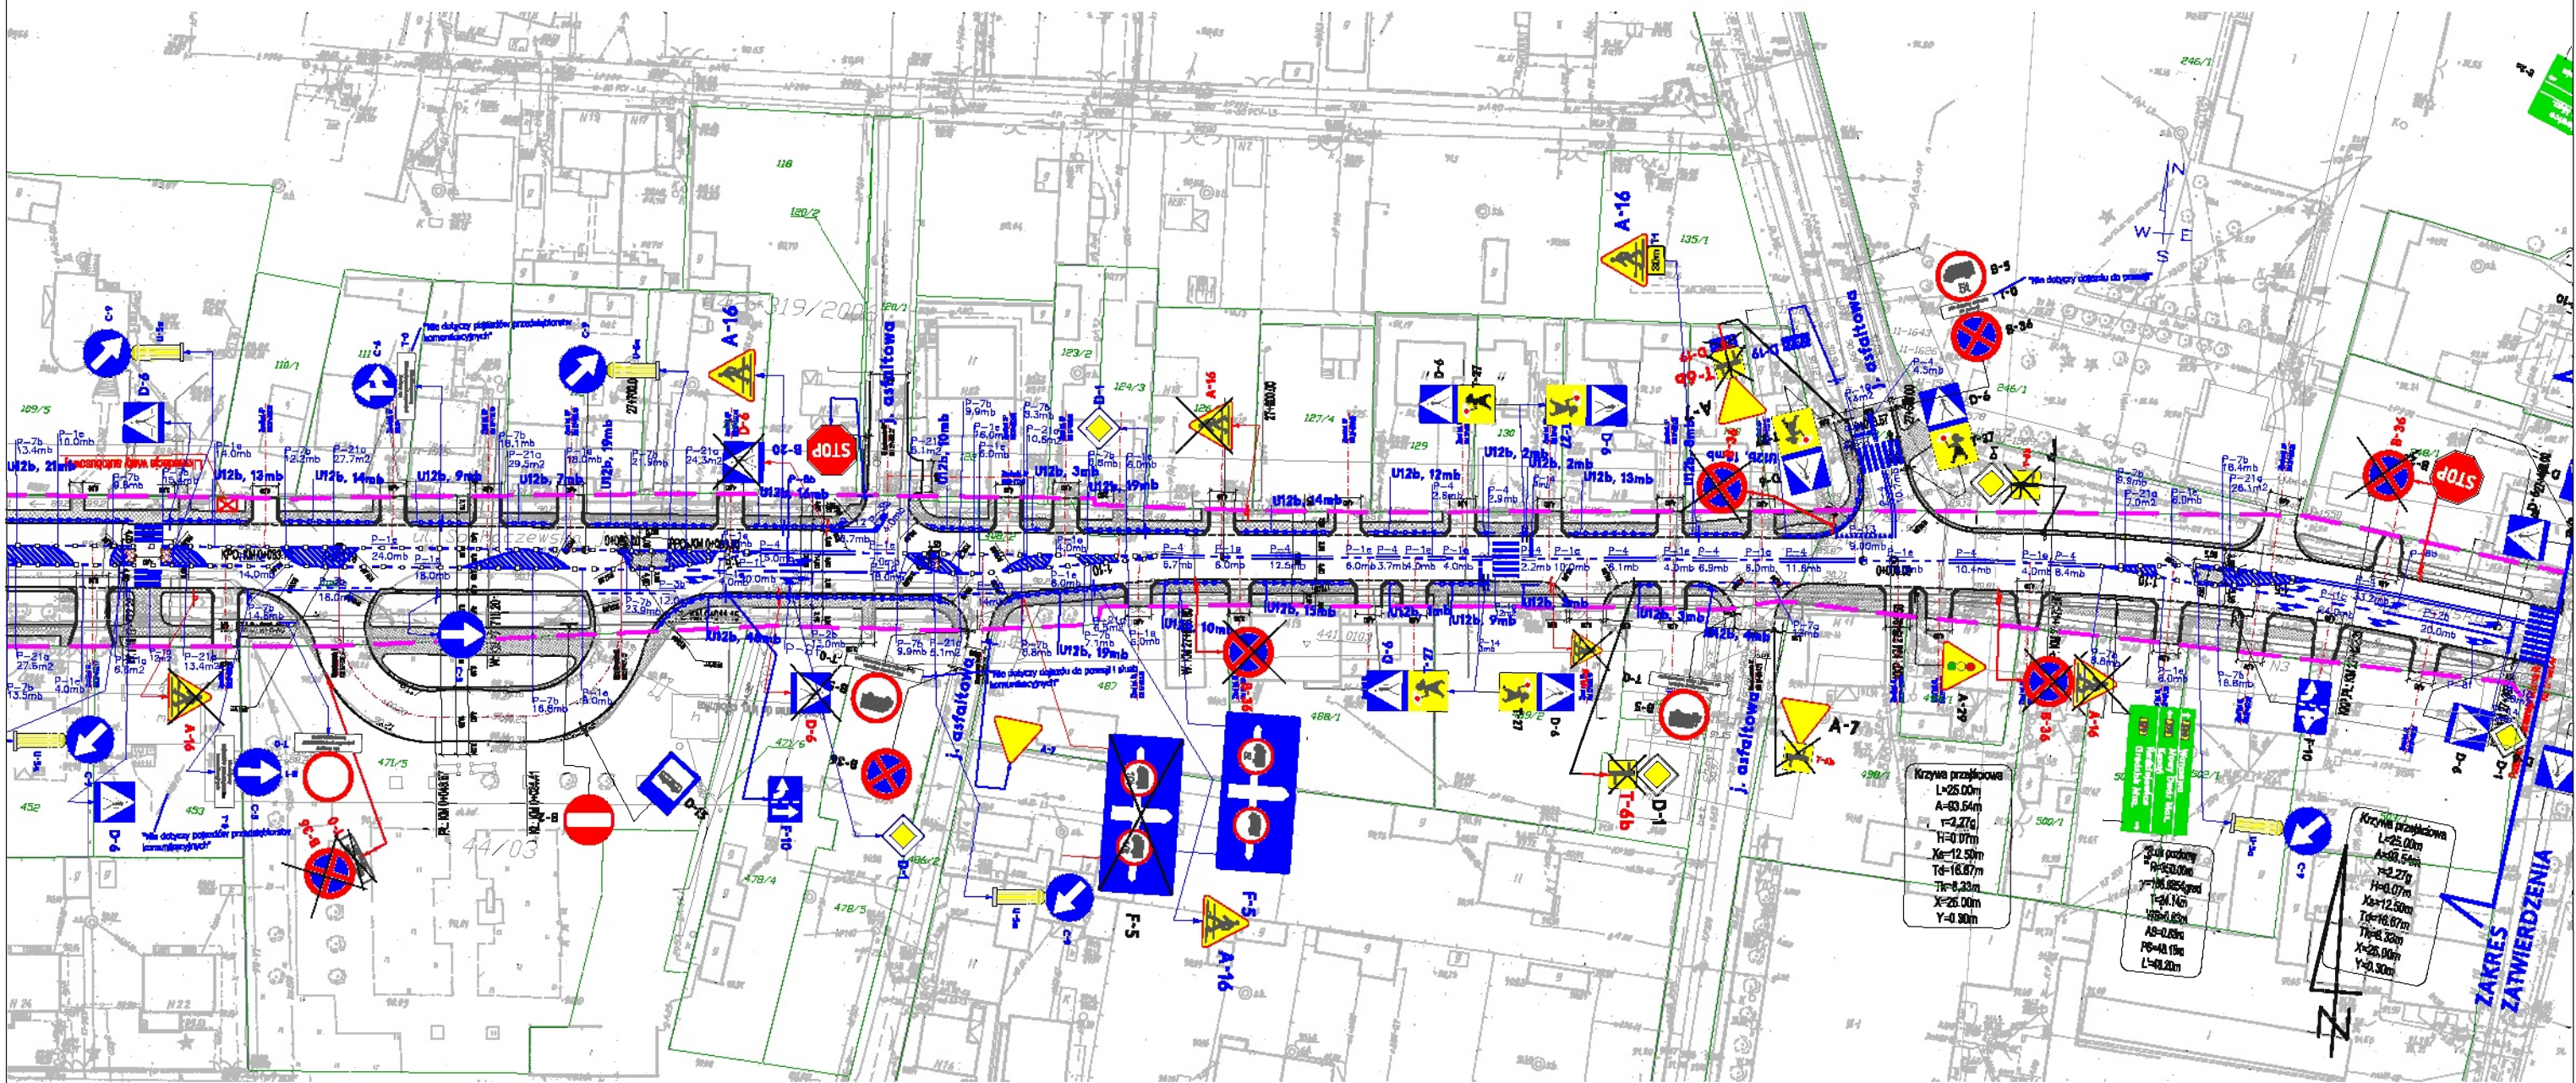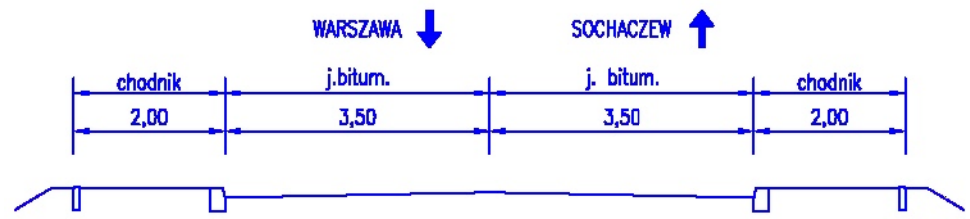
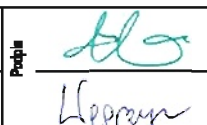


Inwestor: <b>Urząd Gminy w Lesznie</b> Aleja Wojska Polskiego 21 05-084 Leszno <a href="http://www.gminaleszno.pl">http://www.gminaleszno.pl</a>		Autor: <b>LISPUS</b> Biuro Opracowywanie Programów i Projektów Inżynierii Komunikacyjnej tel./fax (+48-82) 560-58-27 ul. Grunwaldzka 2a, 22-100 Chełm <a href="http://www.lispus.pl">http://www.lispus.pl</a> e-mail: <a href="mailto:biuro@lispus.pl">biuro@lispus.pl</a> NIP 738-189-89-08 REGON 482922327 mBank 75 1140 2004 0000 3302 3484 8088		Tytuł projektu: <b>PROJEKT STAŁEJ ORGANIZACJI RUCHU DROGA WOJEWÓDZKA NR 580          WARSZAWA - LESZNO - KAMPINOS - ŻELAZOWA WOLA - SOCHACZEW</b>	
Nazwa rysunku: <b>PLAN SYTUACYJNY</b>		Projektant: mgr inż. Marcin Dobek upr. nr: LUB0217/PWOD/06		Data: 12.2008	
Opracował: inż. Agnieszka Węgrzyn		Pełnia: 		Branża: IR	
		Data: 12.2008		Nr rysunku: <b>1.13</b> Skala: <b>1:1000</b>	

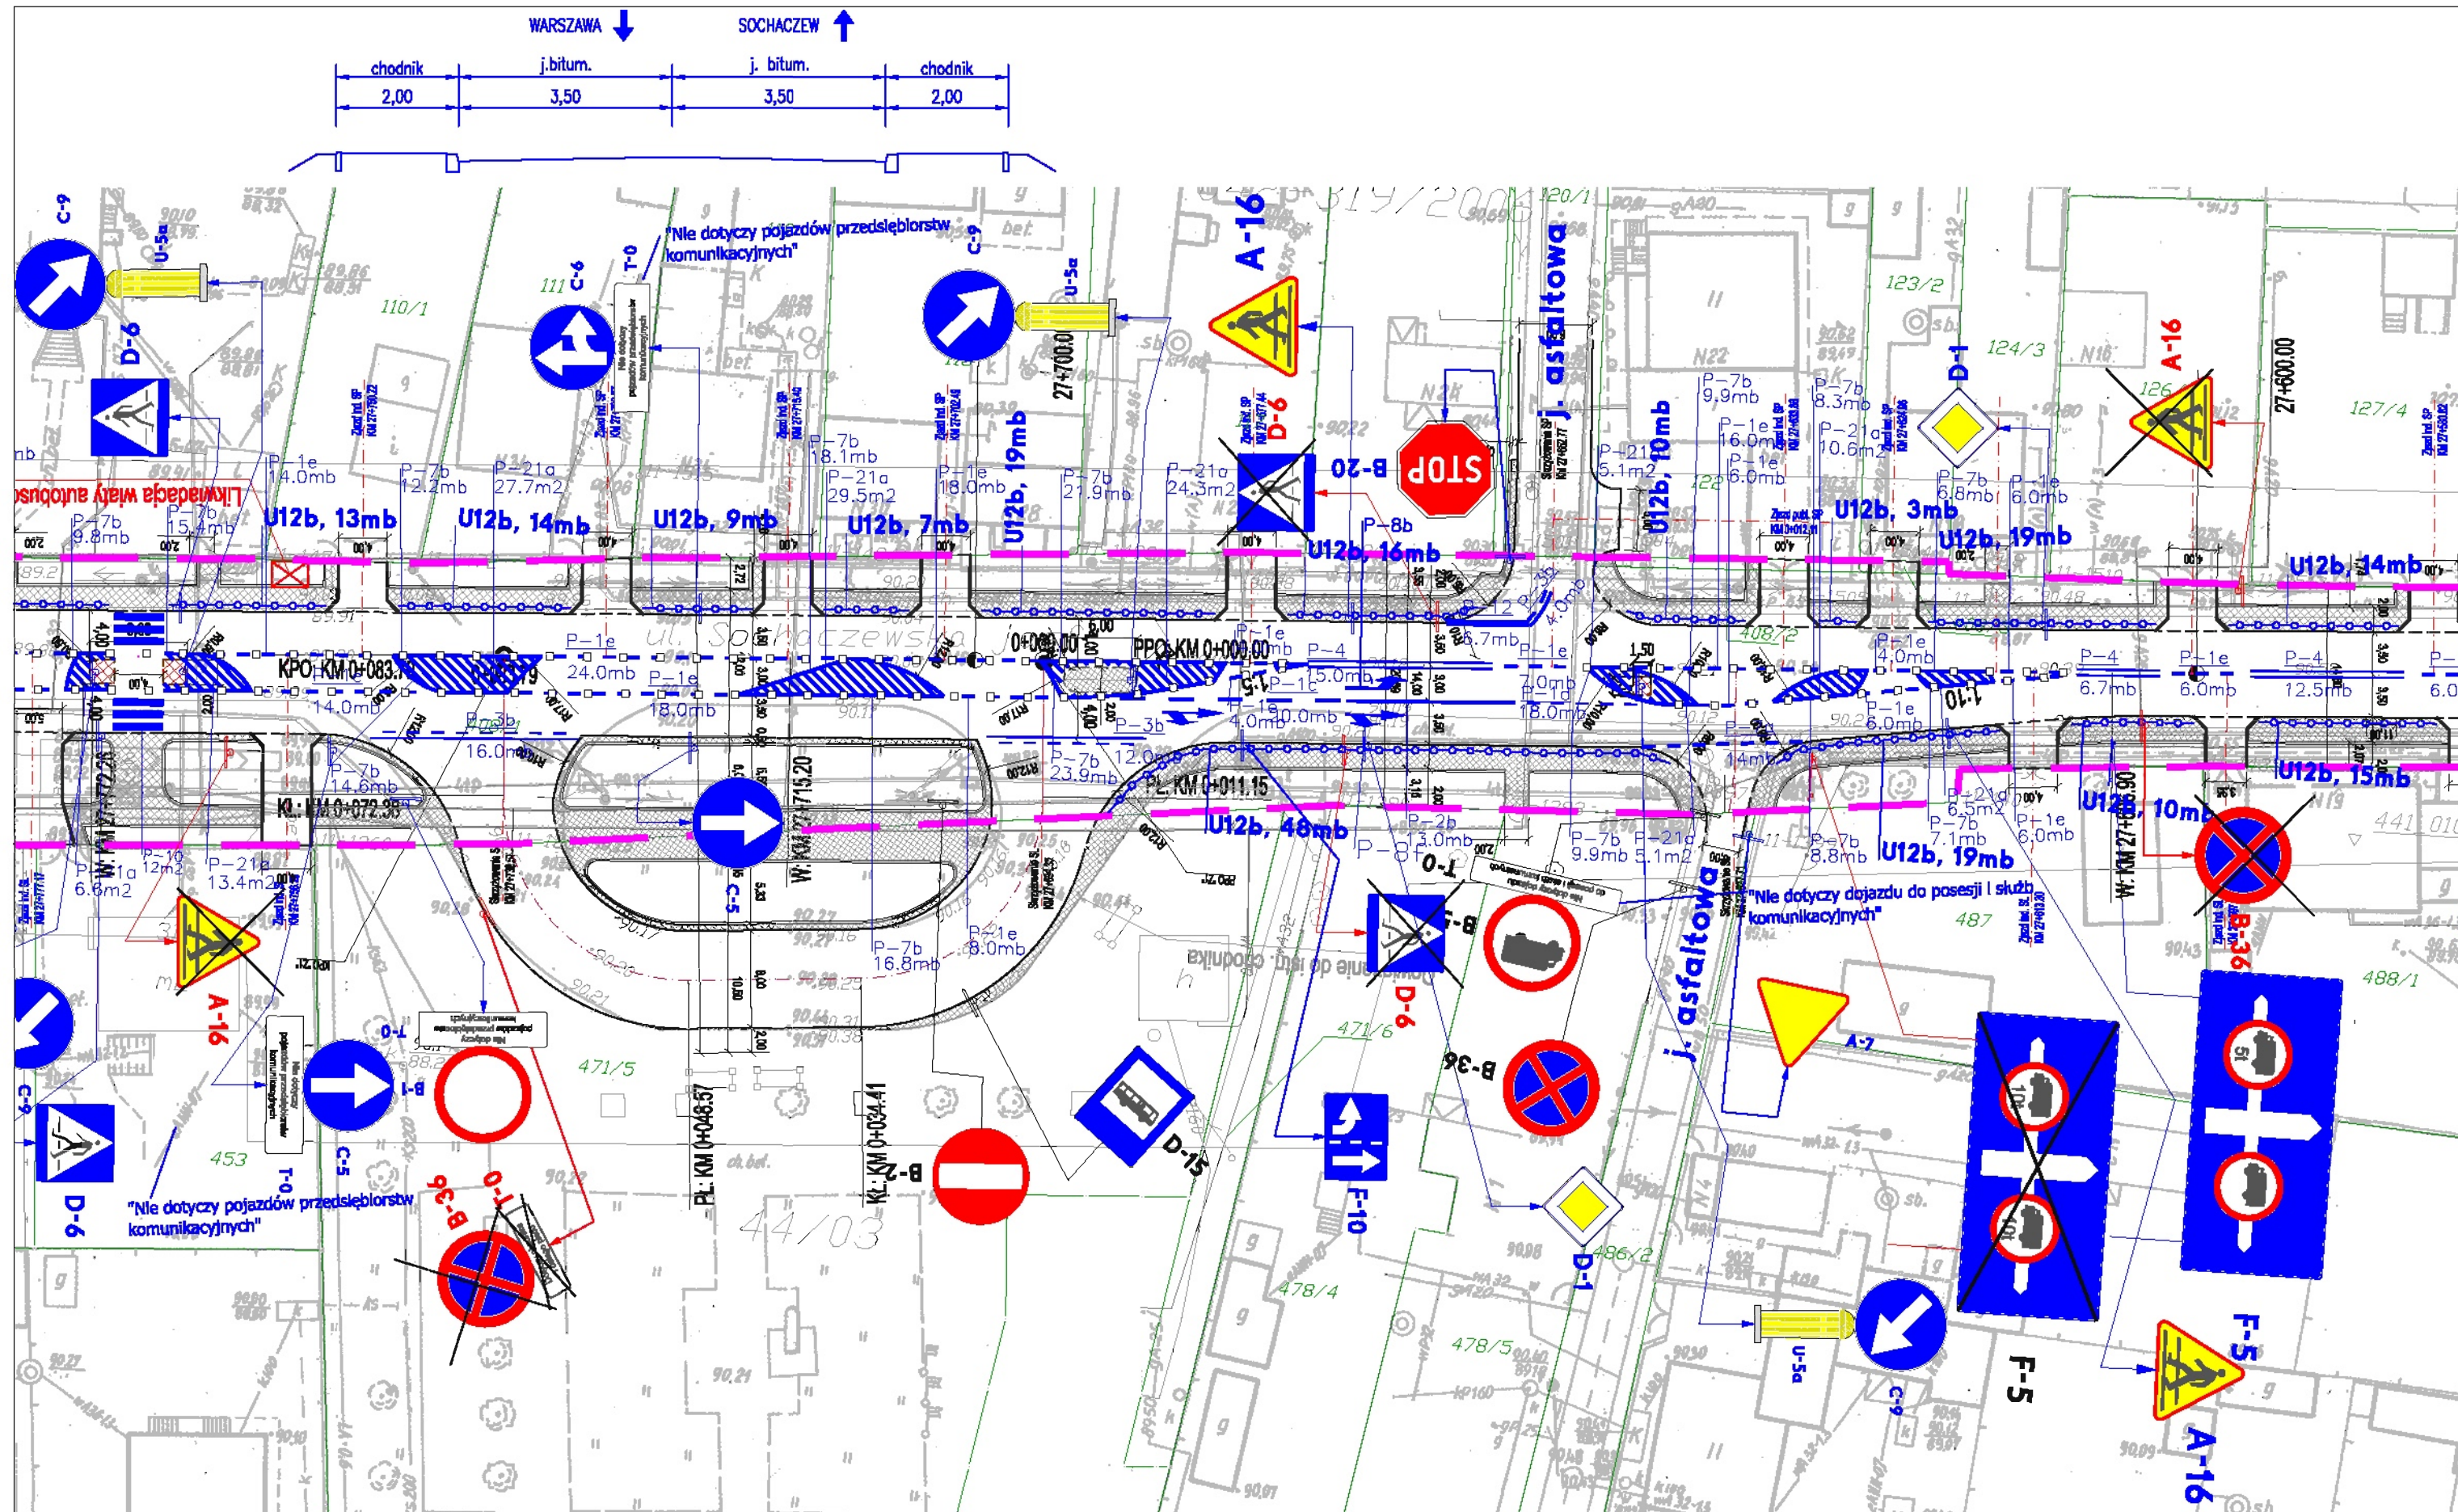

Inwestor: Urząd Gminy w Lesznie Aleja Wojska Polskiego 21 05-084 Leszno <a href="http://www.gminaleszno.pl">http://www.gminaleszno.pl</a>		Autor:  Biuro Opracowywania Programów i Projektów Inżynierii Komunikacyjnej tel./fax (+48-82) 560-58-27 ul. Grunwaldzka 2a, 22-100 Chełm <a href="http://www.lispus.pl">http://www.lispus.pl</a> e-mail: <a href="mailto:biuro@lispus.pl">biuro@lispus.pl</a> NIP 738-189-89-08 REGON 482922327 mBank 75 1140 2004 0000 3302 3484 8088		Tytuł projektu: PROJEKT STAŁEJ ORGANIZACJI RUCHU DROGA WOJEWÓDZKA NR 580 WARSZAWA - LESZNO - KAMPINOS - ŻELAZOWA WOLA - SOCHACZEW	
Nazwa rysunku: PLAN SYTUACYJNY		Projektant: mgr inż. Marcin Dobek upr. nr: LUB0217/PWOD/06		Data: 12.2008	
Opracował: inż. Agnieszka Węgrzyn		Pełnia: 		Branża: IR	
				Nr rysunku: 1.13a	
				Skala: 1:500	



Inwestor: <b>Urząd Gminy w Lesznie</b> Aleja Wojska Polskiego 21 05-084 Leszno <a href="http://www.gminaleszno.pl">http://www.gminaleszno.pl</a>		Autor:  Biuro Opracowywanie Programów i Projektów Inżynierii Komunikacyjnej tel./fax (+48-82) 560-58-27 ul. Grunwaldzka 2a, 22-100 Chełm <a href="http://www.lispus.pl">http://www.lispus.pl</a> e-mail: <a href="mailto:biuro@lispus.pl">biuro@lispus.pl</a>		Tytuł projektu: <b>PROJEKT STAŁEJ ORGANIZACJI RUCHU DROGA WOJEWÓDZKA NR 580          WARSZAWA - LESZNO - KAMPINOS - ŻELAZOWA WOLA - SOCHACZEW</b>	
Nazwa rysunku: <b>PLAN SYTUACYJNY</b>		Projektant: mgr inż. Marcin Dobek upr. nr: LUBA0217/PWOD/06		Data: 12.2008	
Opracowała: inż. Agnieszka Węgrzyn		Pełnia: 		Branża: IR	
				Nr rysunku: <b>1.14</b>	
				Skala: <b>1:1000</b>	