

ZIELONKA


ZIELONKA

KOBYŁKA

KOBYŁKA

WOŁOMIN

WOŁOMIN

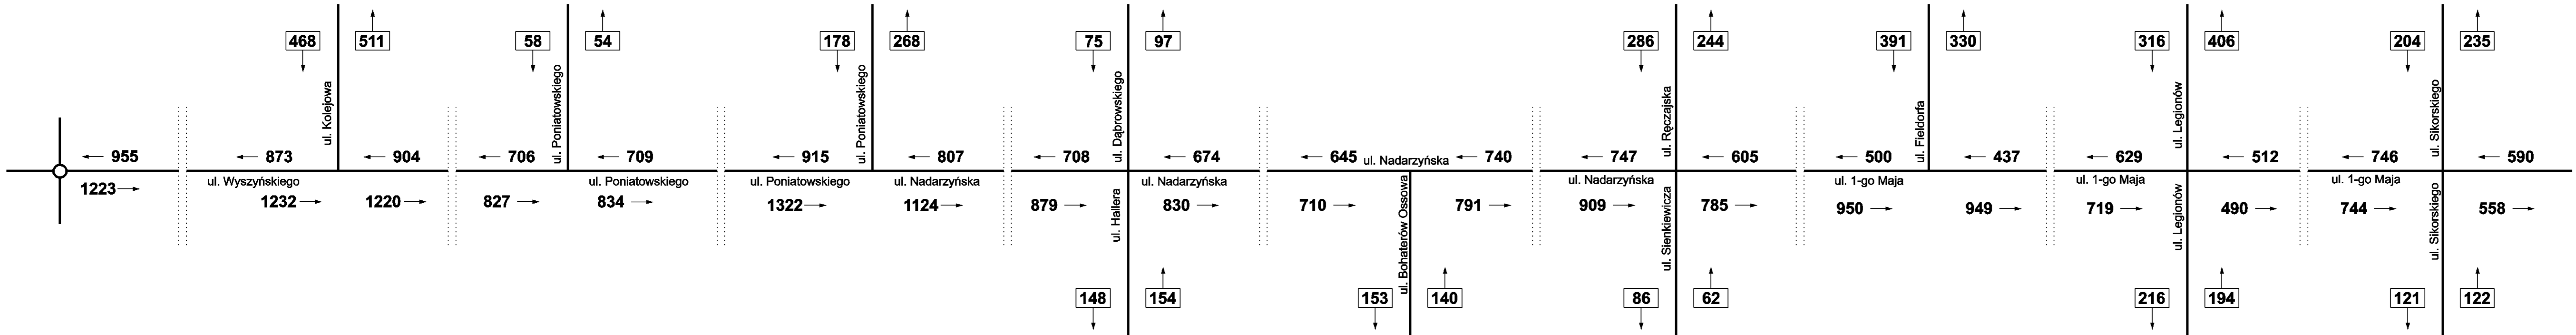

LEGENDA:
 235 [p/h] - liczba pojazdów na godzinę szczytu popołudniowego
 590

Inwestor:
 Mazowiecki Zarząd Dróg Wojewódzkich w Warszawie, ul. Kruczkowskiego 3, 00-380 Warszawa

Wykonawca: KONSORCJUM PROJEKTOWE:

CGM Projekt Sp. z o.o.
 ul. Wapleńska 25
 04-691 Warszawa
 (L I D E R)

White Young Green
 Consulting Ltd.
 Leeds, Arndale Court,
 Headingley, LS6 2UJ

WYG International Sp. z o.o.
 ul. Żelazna 28/30
 00-832 Warszawa

Zadanie inwestycyjne:
 Rozbudowa drogi wojewódzkiej nr 634 relacji Warszawa - Wólka Kozłowska odc. od km 21+066 (skrz. z DW 631) do km 31+822 (skrz. z Al. Niepodległości w Wołominie)

Projektant generalny:	mgr inż. Marek Chęciński-Czajka	Nr uprawnień: St 380/85	Podpis:
Projektant:	mgr inż. Ryszard Kubicki	Nr uprawnień: St 95/90	Podpis:
Opracowujący:	mgr inż. Marcin Łukasiewicz inż. Łukasz Głowacki inż. Mariusz Łaska Tomasz Halecki	---- ---- ---- ----	Podpis:
Projektant sprawdzający:	mgr inż. Henryk Niemczyk	Nr uprawnień: St 228/77	Podpis:

Stadium projektu: **Koncepcja**

Nazwa rysunku: **Rozkład potoków ruchu**

Branża: Drogowa **Data:** Marzec 2008 r. **Skala:** **Nr rys.:**