


PRZEKROJE NORMALNE

SKALA 1:200


DROGA WOJEWÓDZKA (G) - JEDNOJEZDNIOWA - ETAP

odcinek: m. Struga - m. Czarna

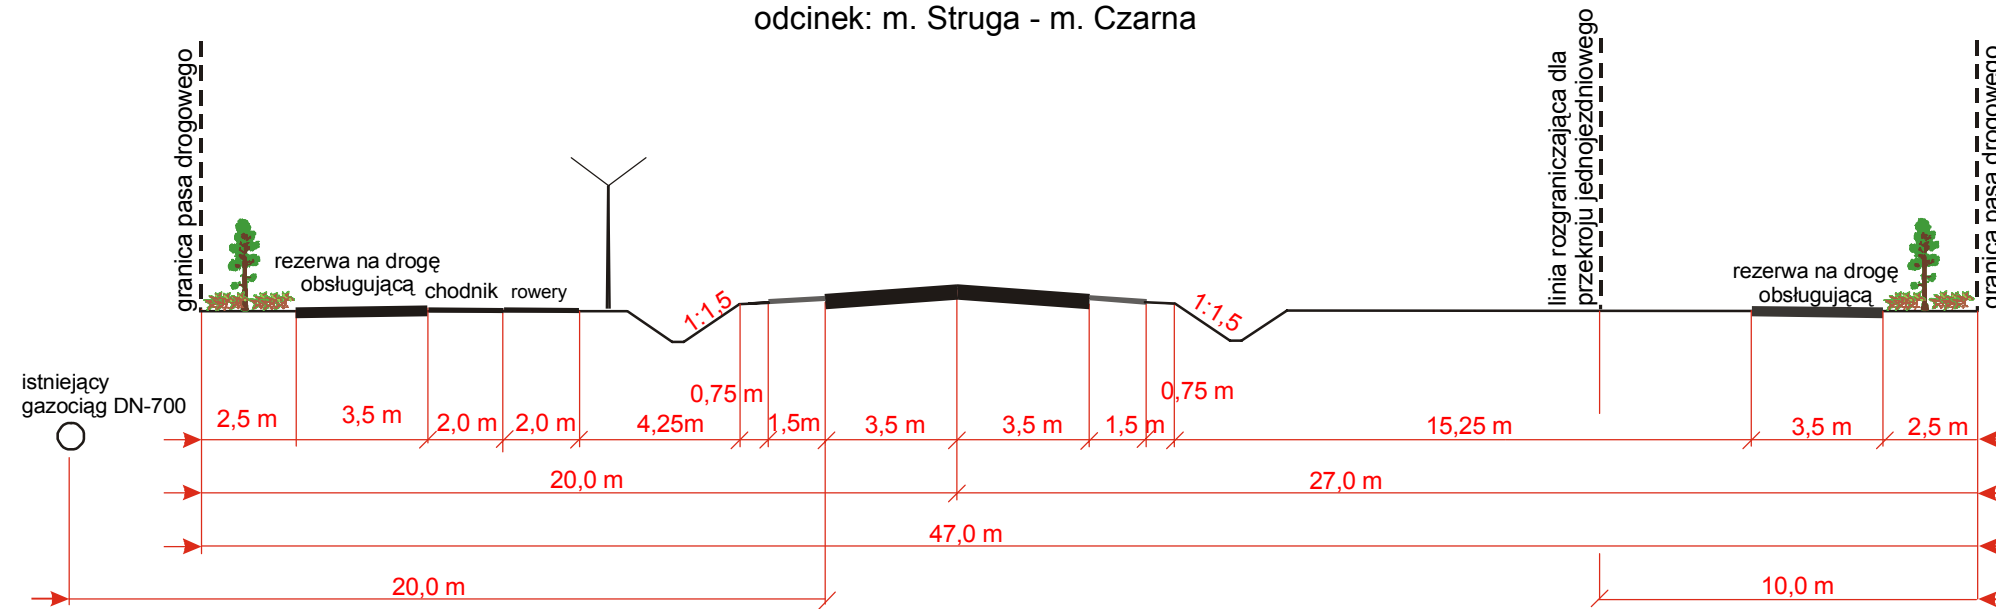

DROGA WOJEWÓDZKA (G) - DWUJEZDNIOWA - KIERUNEK

odcinek: m. Struga - m. Czarna

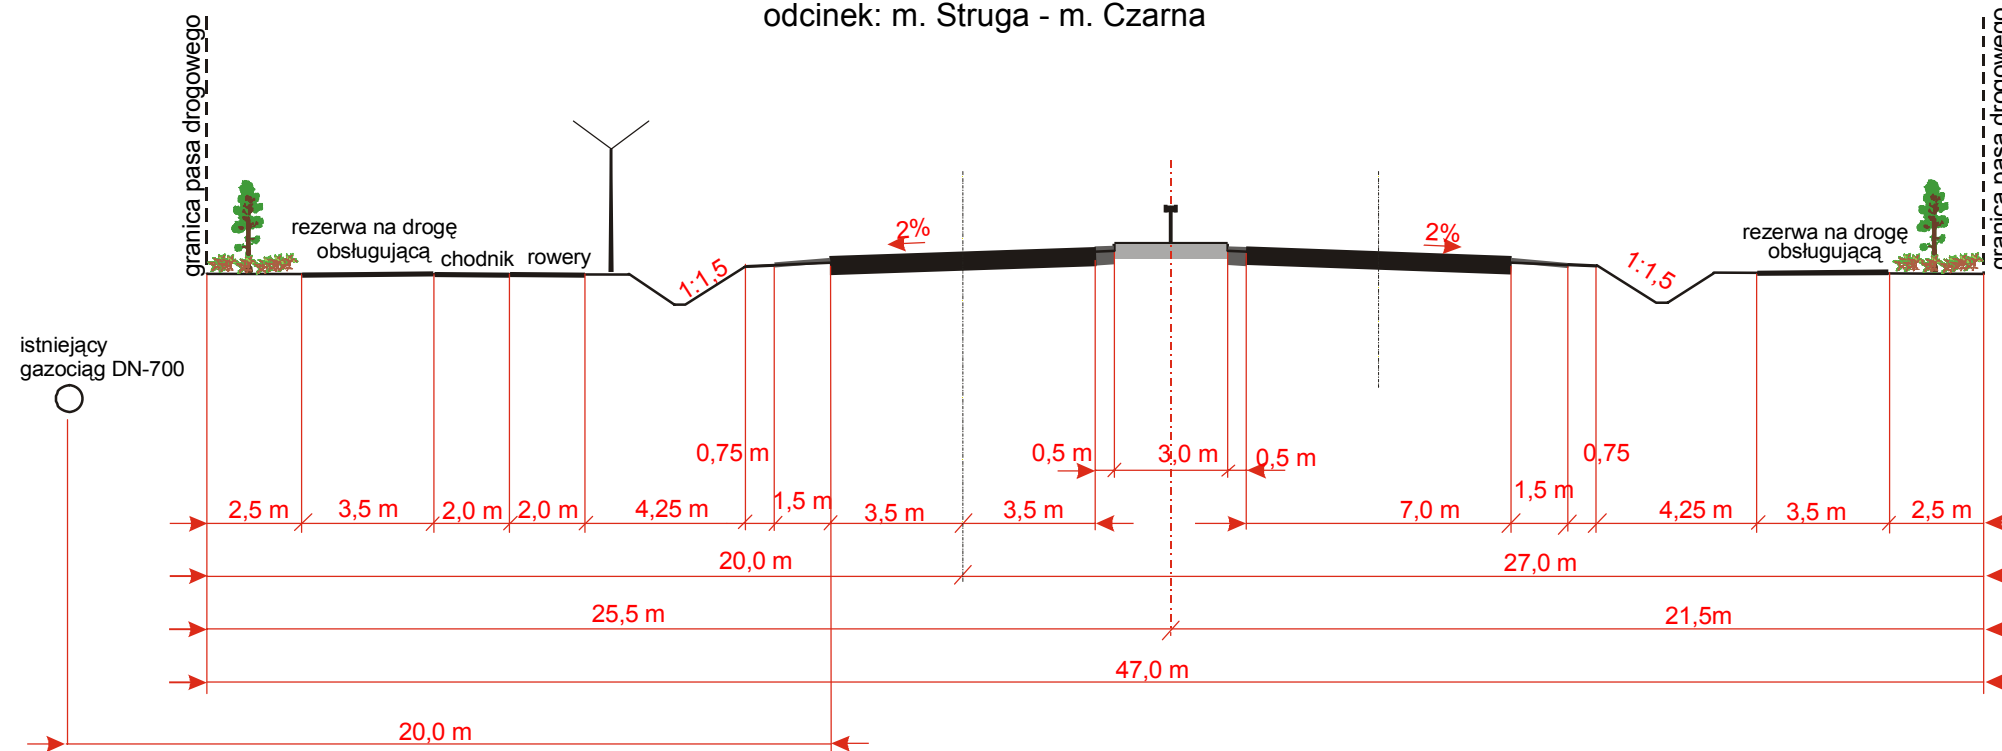

BPRW S.A.