


SIEDLISKA PRZYRODNICZE Z ZAŁĄCZNIKA I DYREKTYWY

PROJEKTOWANA DROGA NR 635 - PLAN SYTUACYJNY
WARIANT 1

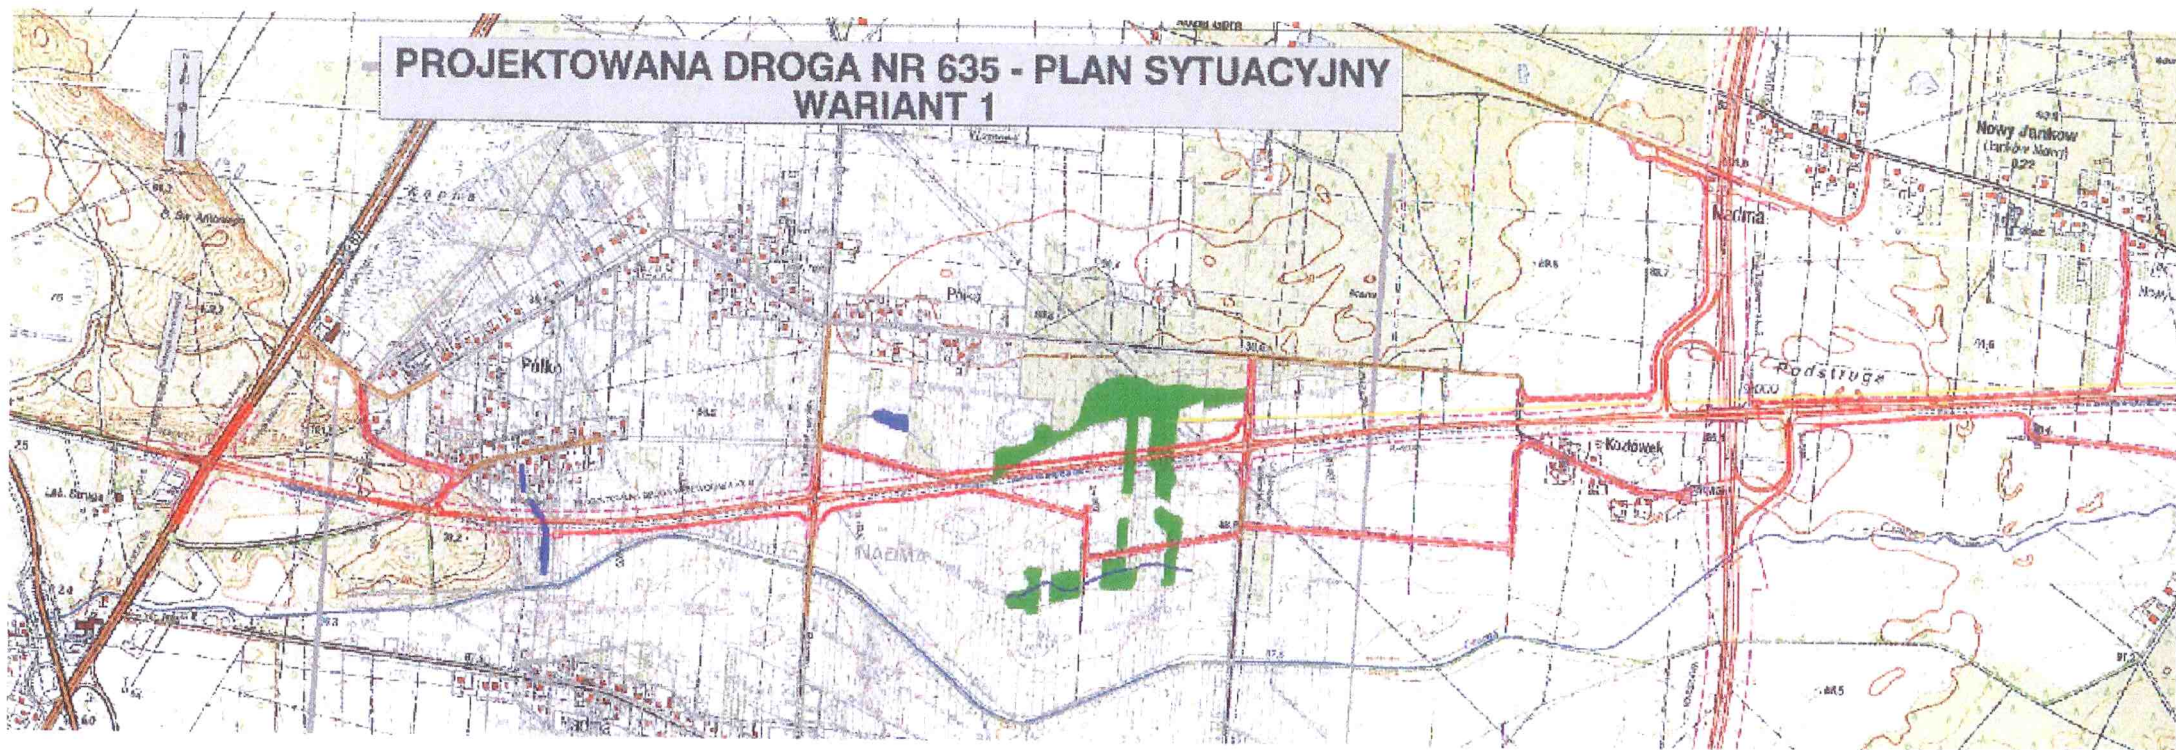

Legenda: