


SIEDLISKA PRZYRODNICZE Z ZAŁĄCZNIKA I DYREKTYWY

PROJEKTOWANA DROGA NR 635 - PLAN SYTUACYJNY WARIANT 2

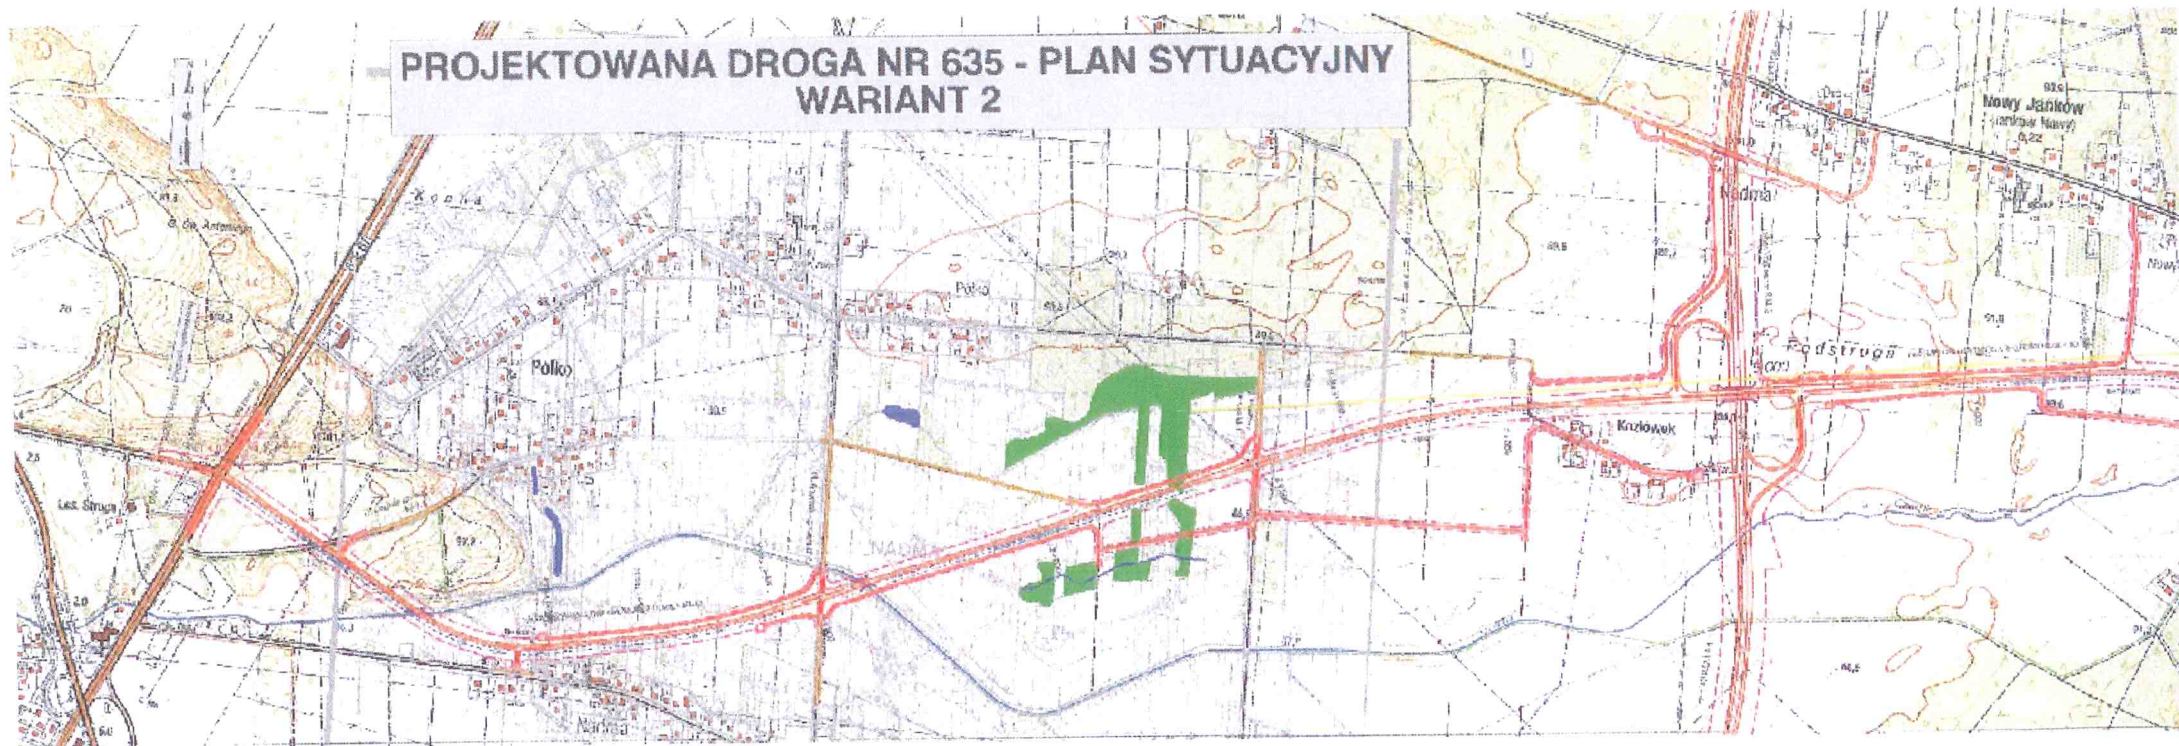

Legenda: