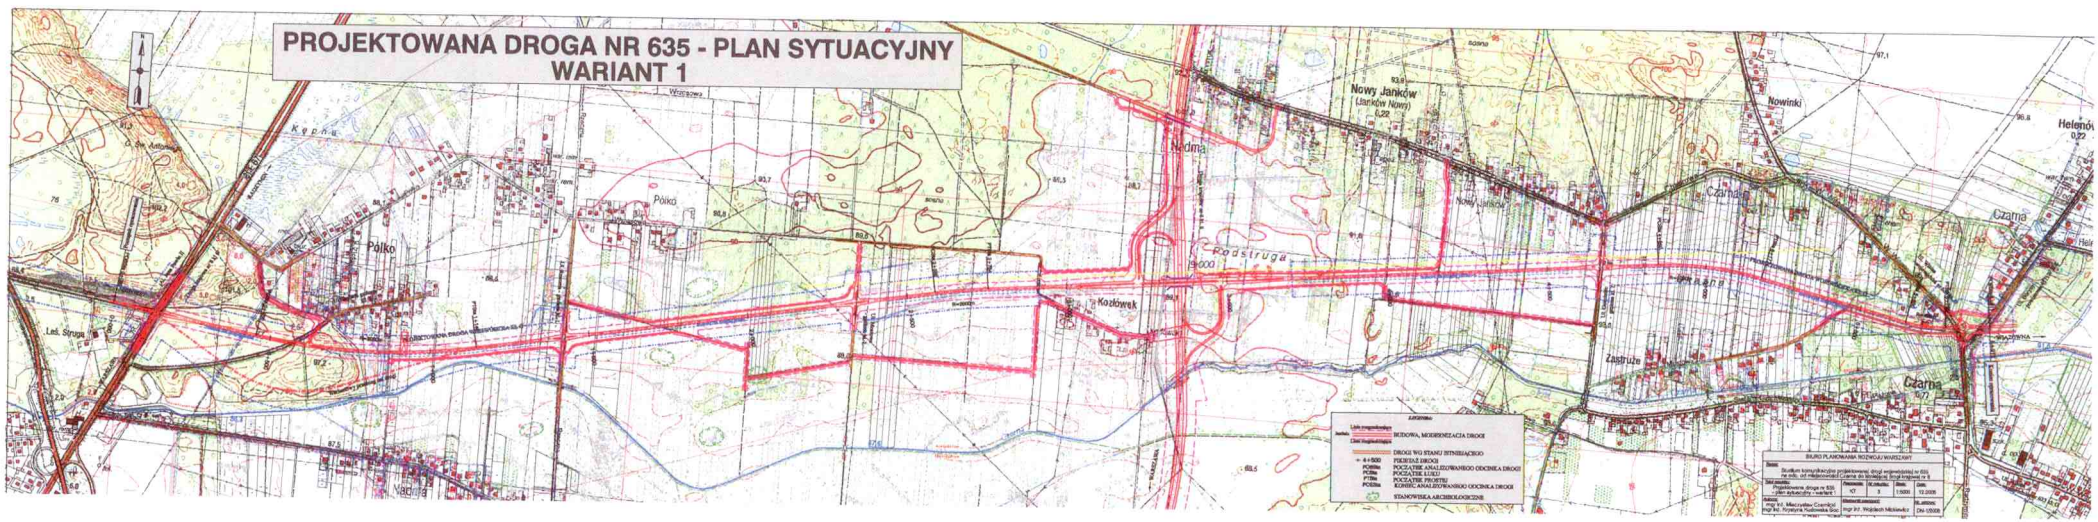PROJEKTOWANA DROGA NR 635 - PLAN SYTUACYJNY WARIANT 1