


SOCHACZEW

STUDIUM UWARUNKWAŃ
I KIERUNKÓW ZAGOSPODAROWANIA
PRZESTRZENNEGO

POLITYKA PRZESTRZENNA

KIERUNKI PRZEKSZTAŁCENIA UKŁADU KOMUNIKACYJNEGO

-  granice miasta i gmin sąsiednich
-  rzeki
-  ulice główne
-  ulice zbiorcze
-  ulice lokalne
-  ścieżki rowerowe
-  linia kolejowa E20
-  kolej wąskotorowa
-  strategiczne parkingi i Miejsca Obsługi Podróżnych
-  dworzec kolejowy
-  dworzec autobusowy

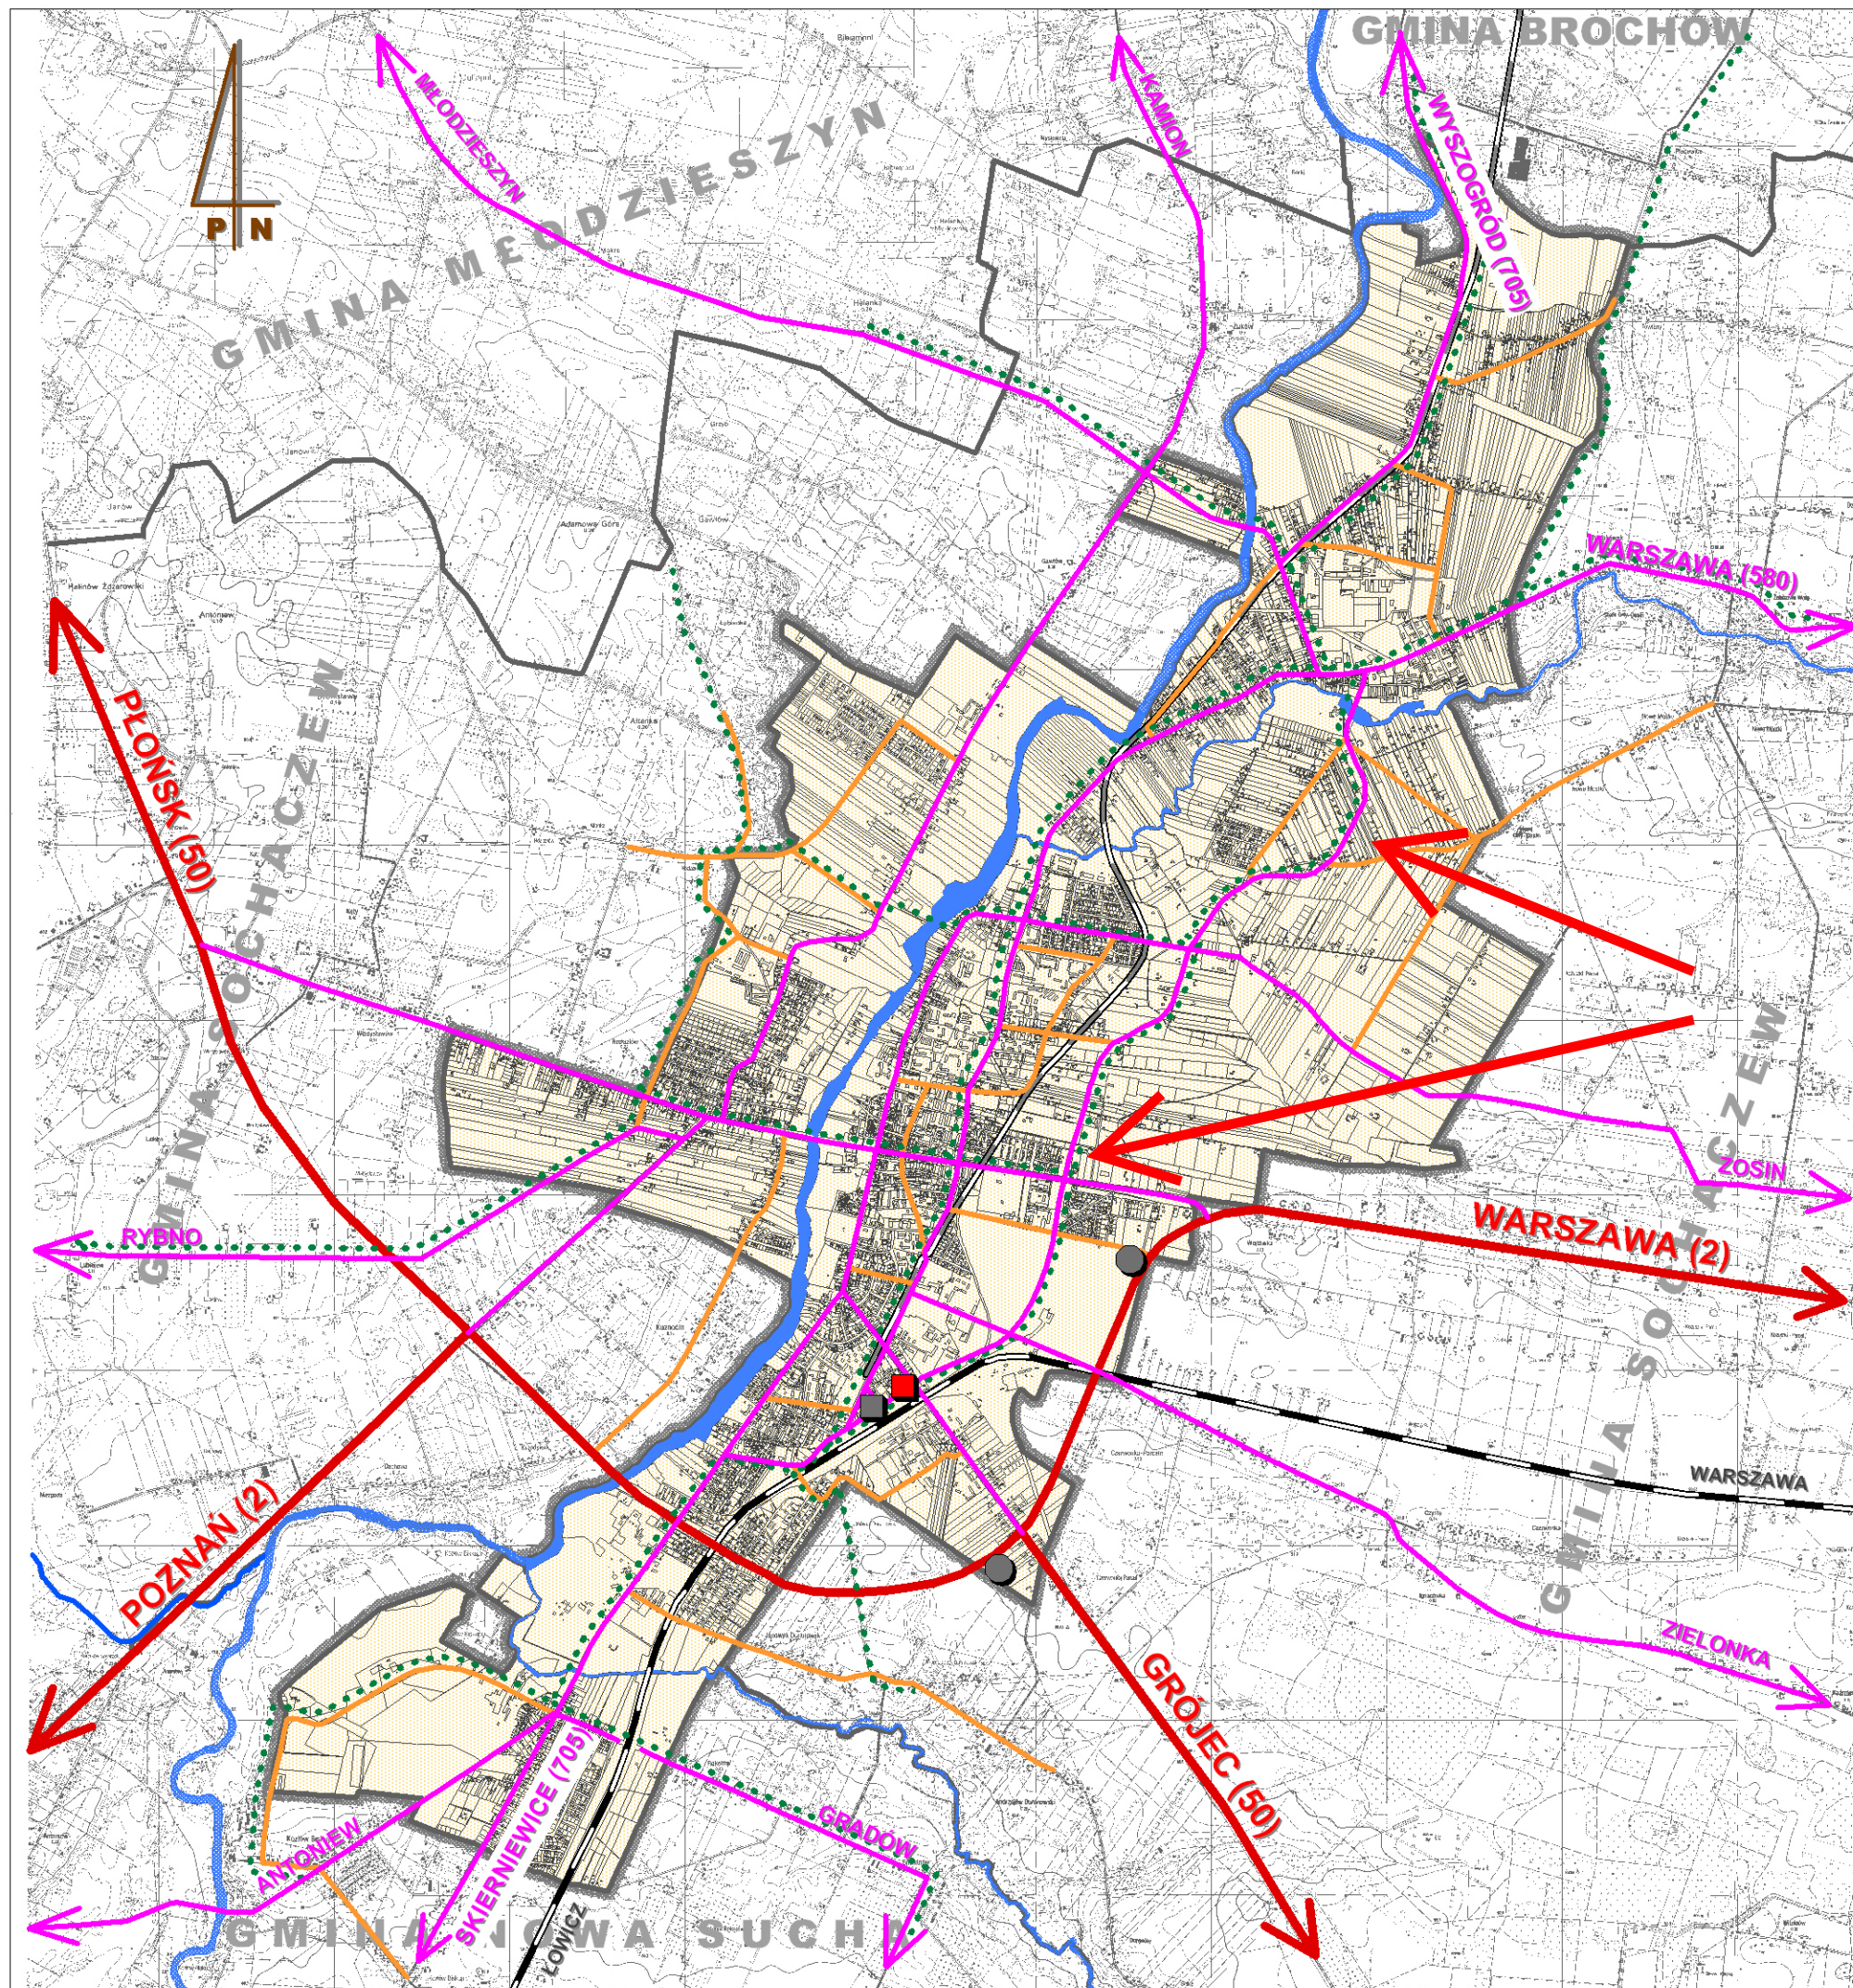

SKALA 1 : 40 000