




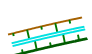



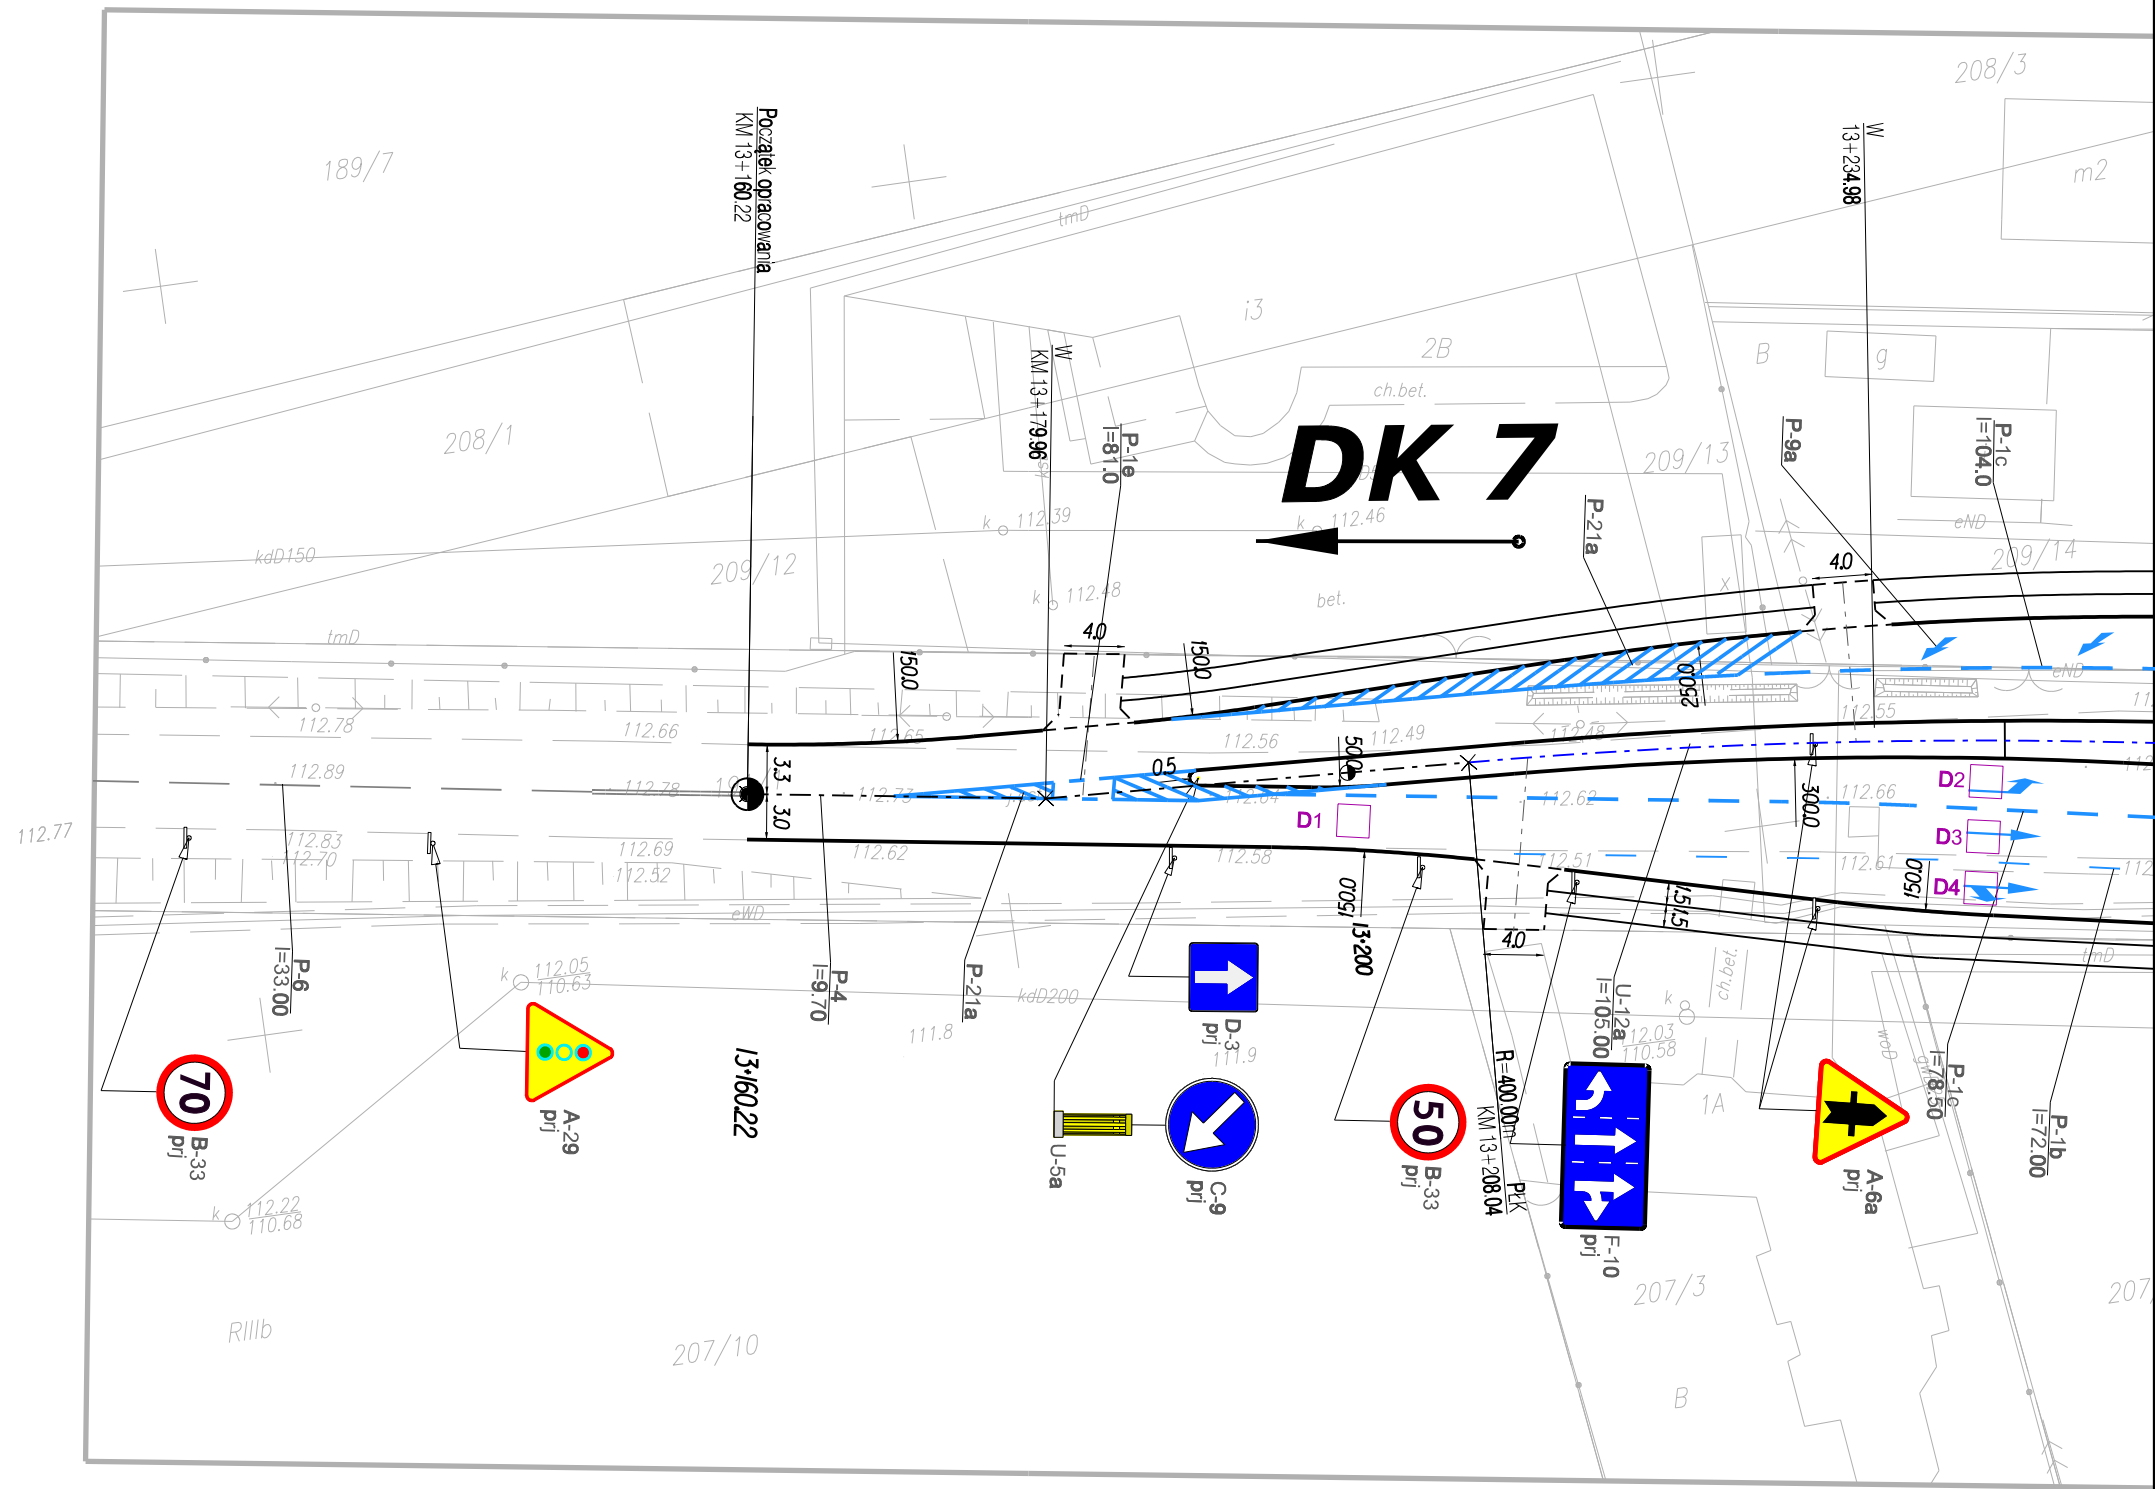
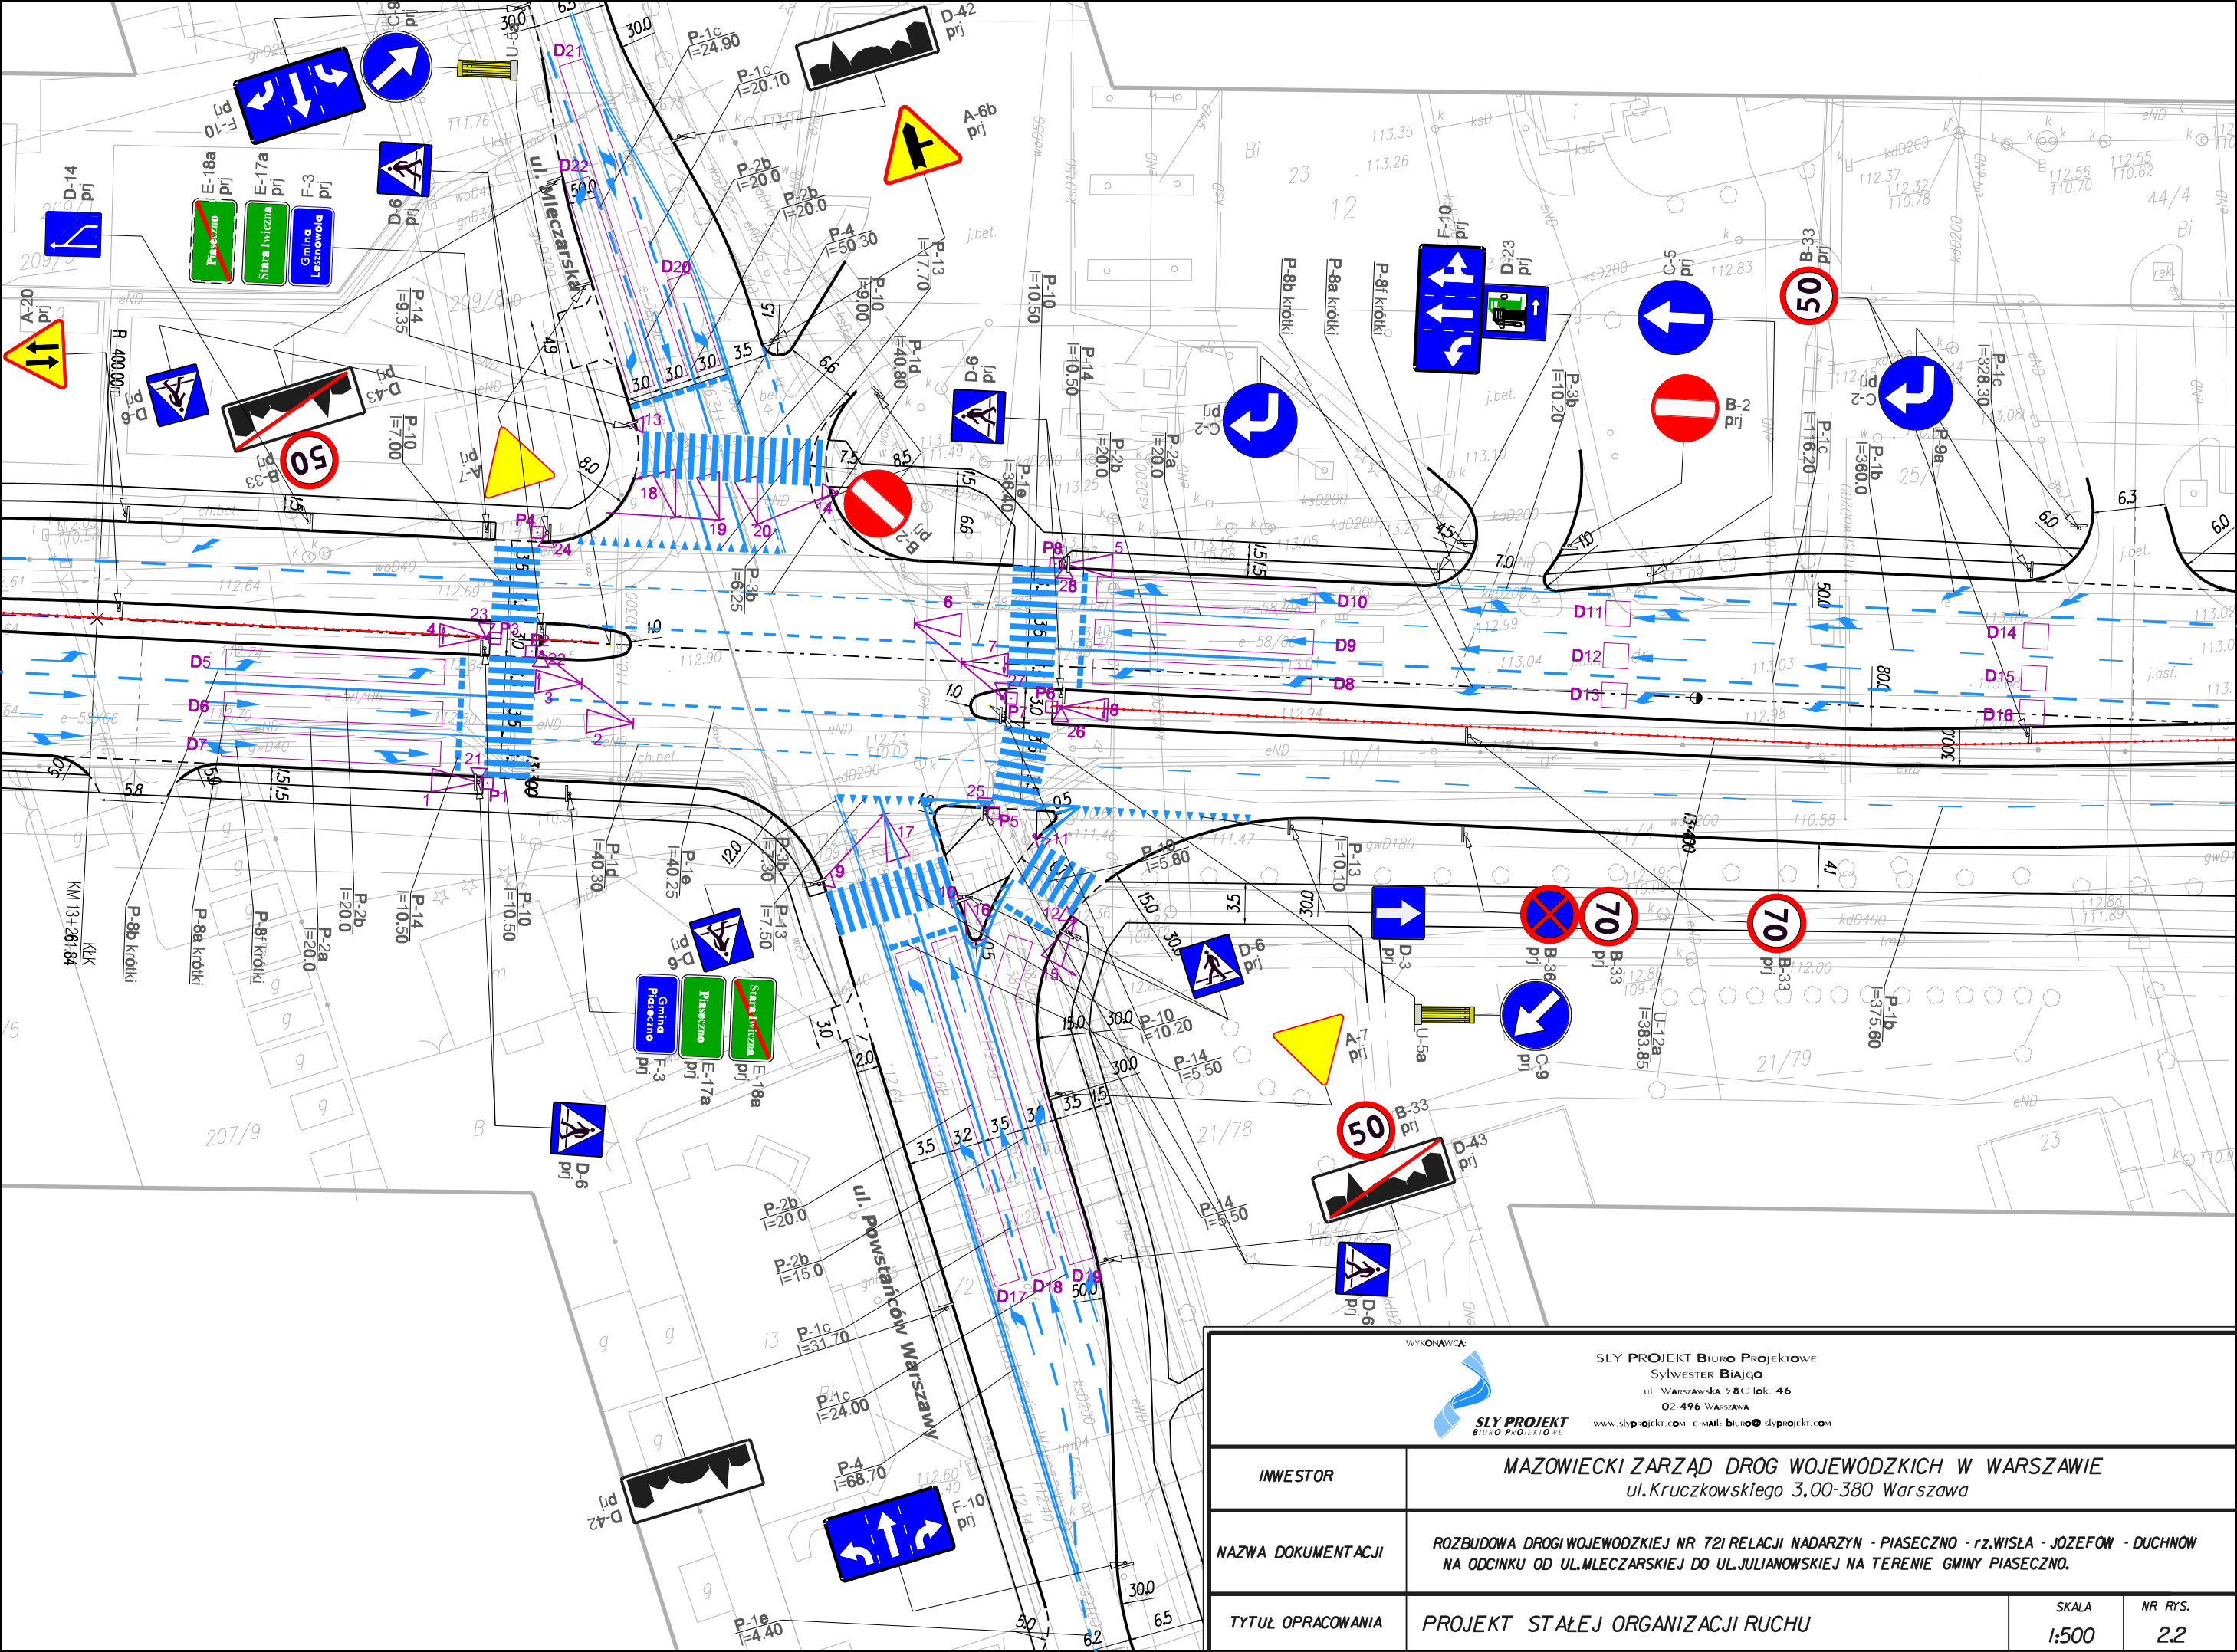


## LEGENDA:

	<i>Projektowany krawężnik betonowy</i>
	<i>Projektowany krawężnik betonowy obniżony</i>
	<i>Projektowane obrzeże betonowe</i>
	<i>Projektowana barierka dla pieszych</i>
	<i>Projektowana barierka łańcuchowa</i>
	<i>Projektowany rów odwodnieniowy</i>
	<i>Projektowane oznakowanie pionowe</i>
	<i>Projektowane oznakowanie poziome</i>
	<i>Sygnalizatory</i>





<p>WYKONAWCA:</p> <p><b>SLY PROJEKT</b> Biuro Projektowe          Sylwester BIAŁO          ul. WARSZAWSKA 58C lok. 46          02-496 WARSZAWA          www.slyprojekt.com e-mail: biuro@slyprojekt.com</p>			
INWESTOR	<p><b>MAZOWIECKI ZARZĄD DRÓG WOJEWODZKICH W WARSZAWIE</b>          ul. Kruczkowskiego 3,00-380 Warszawa</p>		
NAZWA DOKUMENTACJI	<p>ROZBUDOWA DRÓGI WOJEWODZKIEJ NR 72I RELACJI NADARZYN - PIASECZNO - rz. WISŁA - JOZEFÓW - DUCHNÓW          NA ODCINKU OD UL. MLECZARSKIEJ DO UL. JULIANOWSKIEJ NA TERENIE GMINY PIASECZNO.</p>		
TYTUŁ OPRACOWANIA	<p>PROJEKT STAŁEJ ORGANIZACJI RUCHU</p>	SKALA	NR RYS.
		1:500	2J




WYKONAWCA  <b>SLY PROJEKT</b> BIURO PROJEKTOWE Sylwester Biały ul. Warszawańska 58C lok. 46 02-496 Warszawa www.slyprojekt.com e-mail: biuro@slyprojekt.com	
INWESTOR	<b>MAZOWIECKI ZARZĄD DRÓG WOJEWODZKICH W WARSZAWIE</b> ul. Kruczkowskiego 3,00-380 Warszawa
NAZWA DOKUMENTACJI	<b>ROZBUDOWA DRÓGI WOJEWODZKIEJ NR 721 RELACJI NADARZYN - PIASECZNO - rz. WISŁA - JOZEFÓW - DUCHNÓW</b> NA ODCINKU OD UL. MLECZARSKIEJ DO UL. JULIANOWSKIEJ NA TERENIE GMINY PIASECZNO.
TYTUŁ OPRACOWANIA	<b>PROJEKT STAŁEJ ORGANIZACJI RUCHU</b>
	SKALA <b>1:500</b>
	NR RYS. <b>2.2</b>



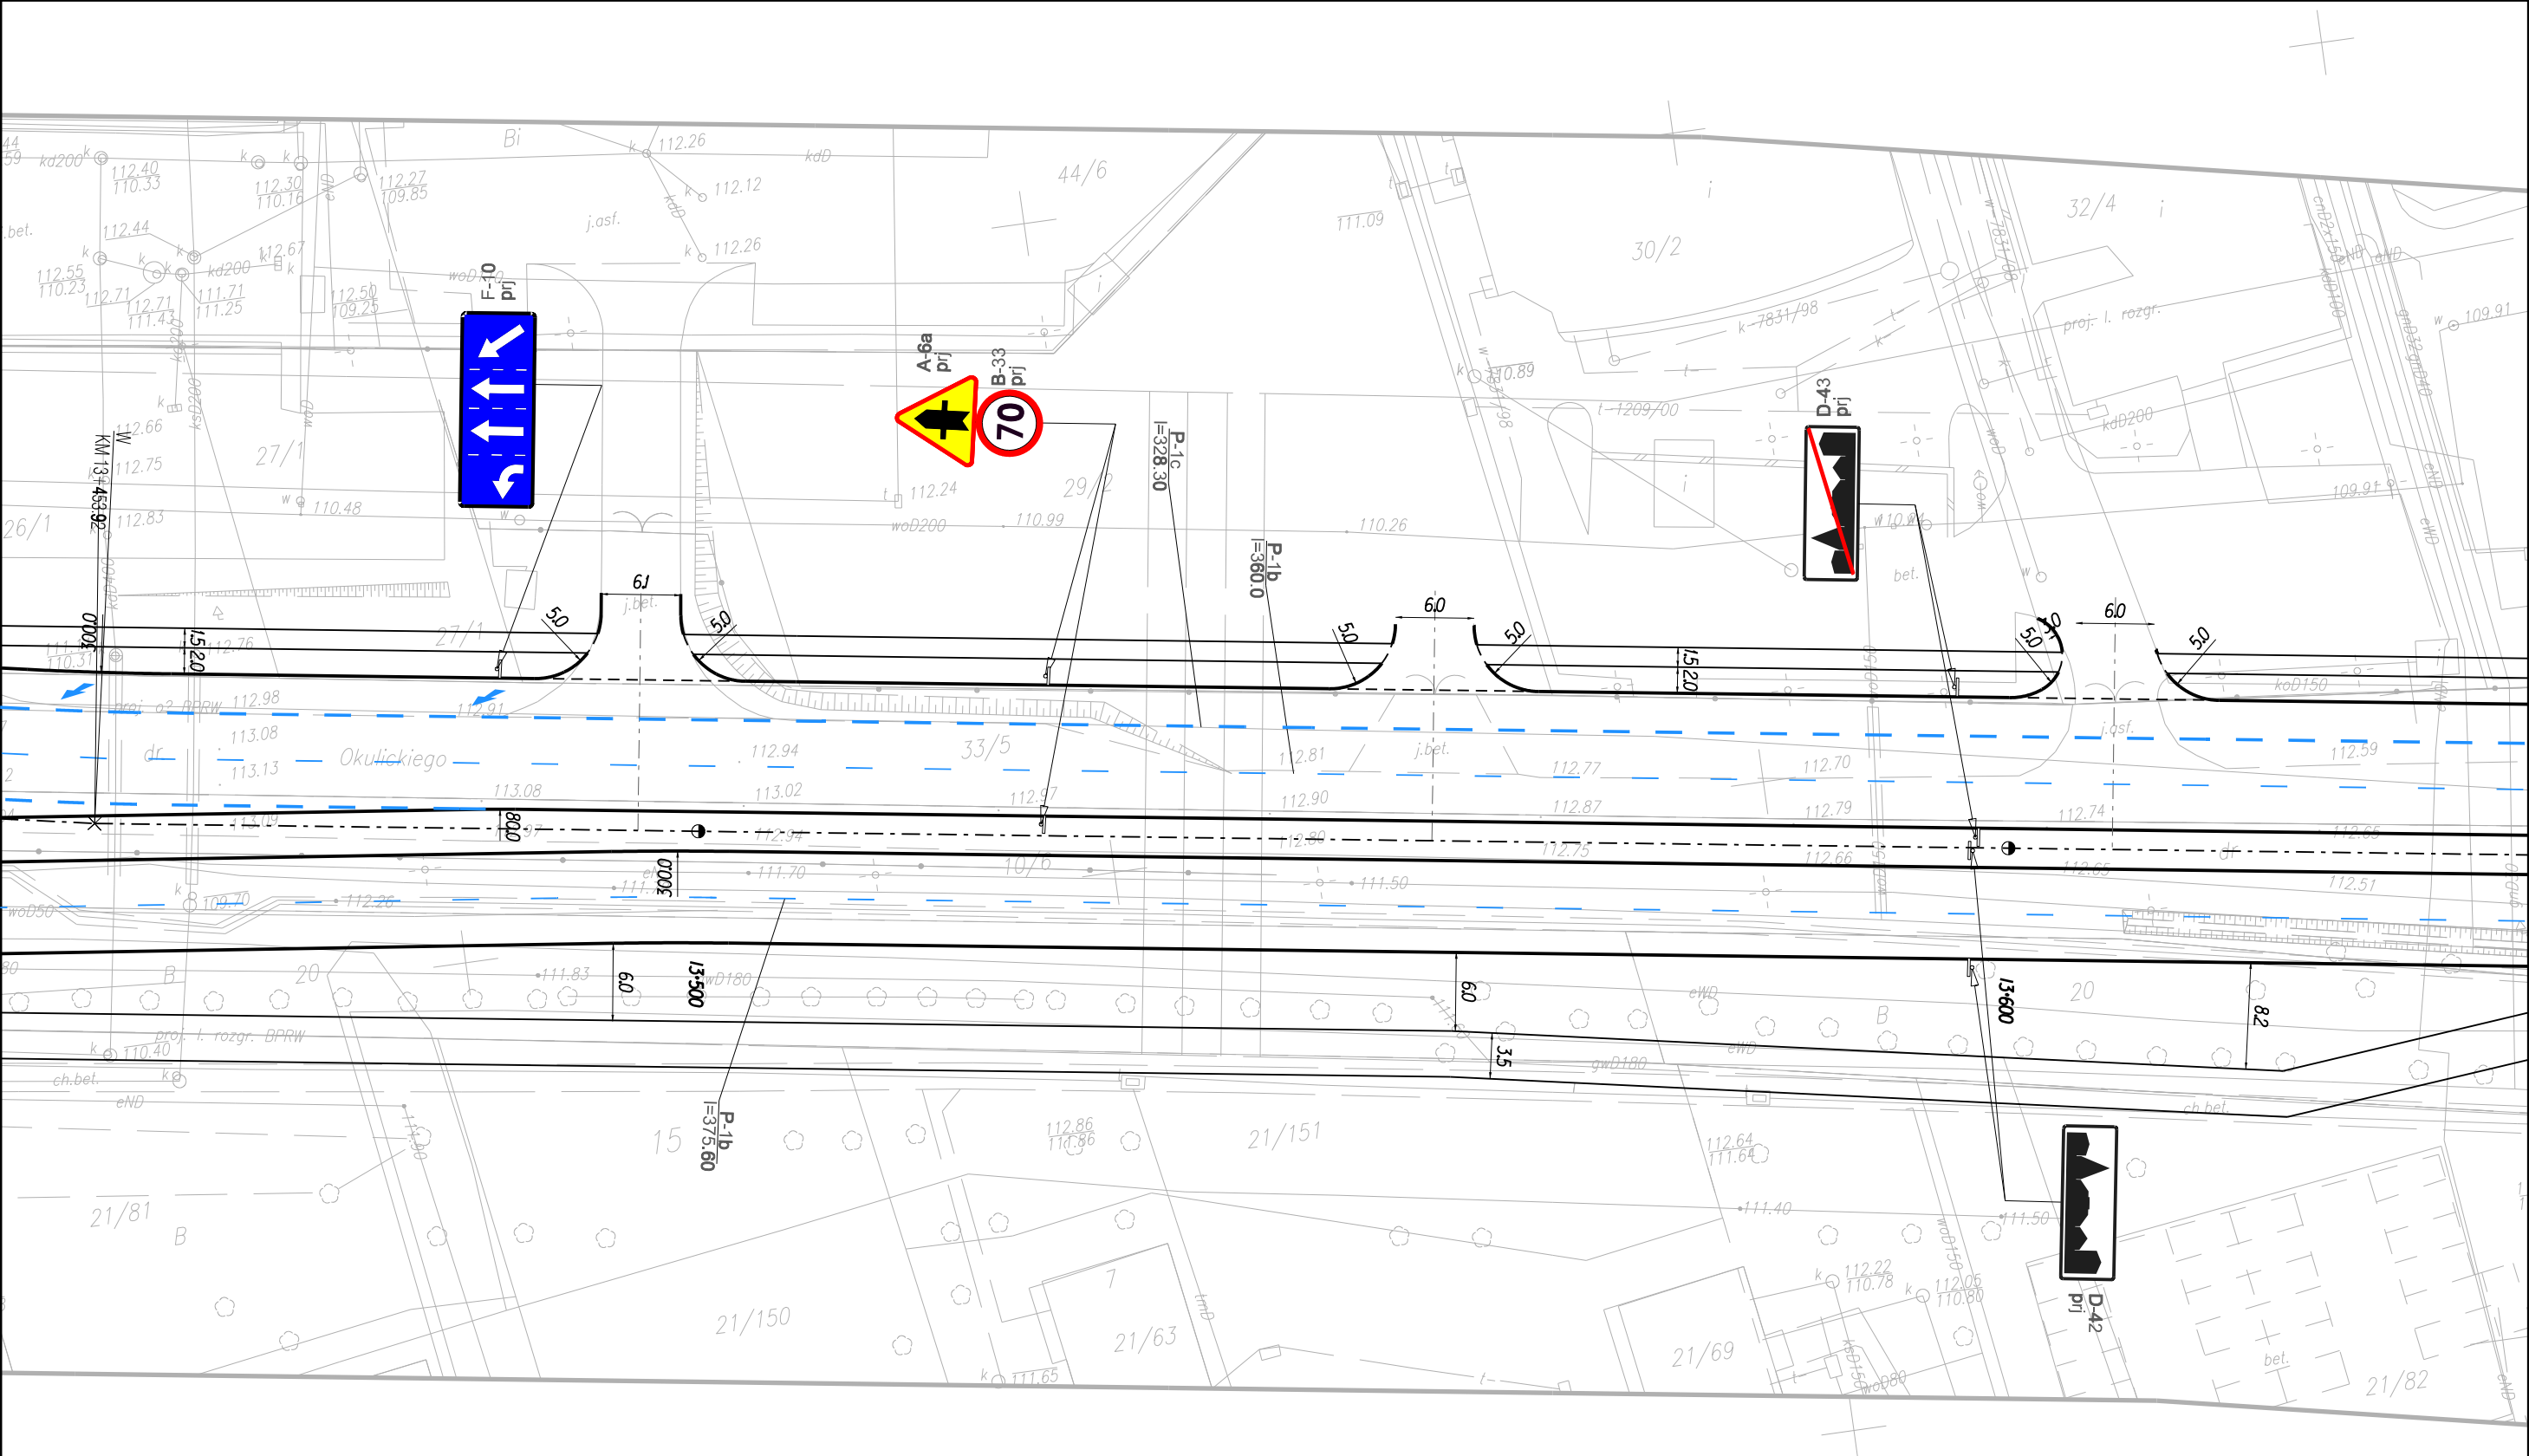

WYKONAWCA:  <b>SLY PROJEKT</b> BIURO PROJEKTOWE Sylwester BIAŁO ul. WARSZAWSKA 58C lok. 46 02-496 WARSZAWA www.slyprojekt.com e-mail: biuro@slyprojekt.com	
INWESTOR	<b>MAZOWIECKI ZARZĄD DRÓG WOJEWODZKICH W WARSZAWIE</b> ul. Kruczkowskiego 3,00-380 Warszawa
NAZWA DOKUMENTACJI	<b>ROZBUDOWA DRÓGI WOJEWODZKIEJ NR 72I RELACJI NADARZYN - PIASECZNO - rz.WISŁA - JOZEFOW - DUCHNOW</b> NA ODCINKU OD UL.MLECZARSKIEJ DO UL.JULIANOWSKIEJ NA TERENIE GMINY PIASECZNO.
TYTUŁ OPRACOWANIA	<b>PROJEKT STAŁEJ ORGANIZACJI RUCHU</b>
	SKALA <b>1:500</b>
	NR RYS. <b>2.3</b>

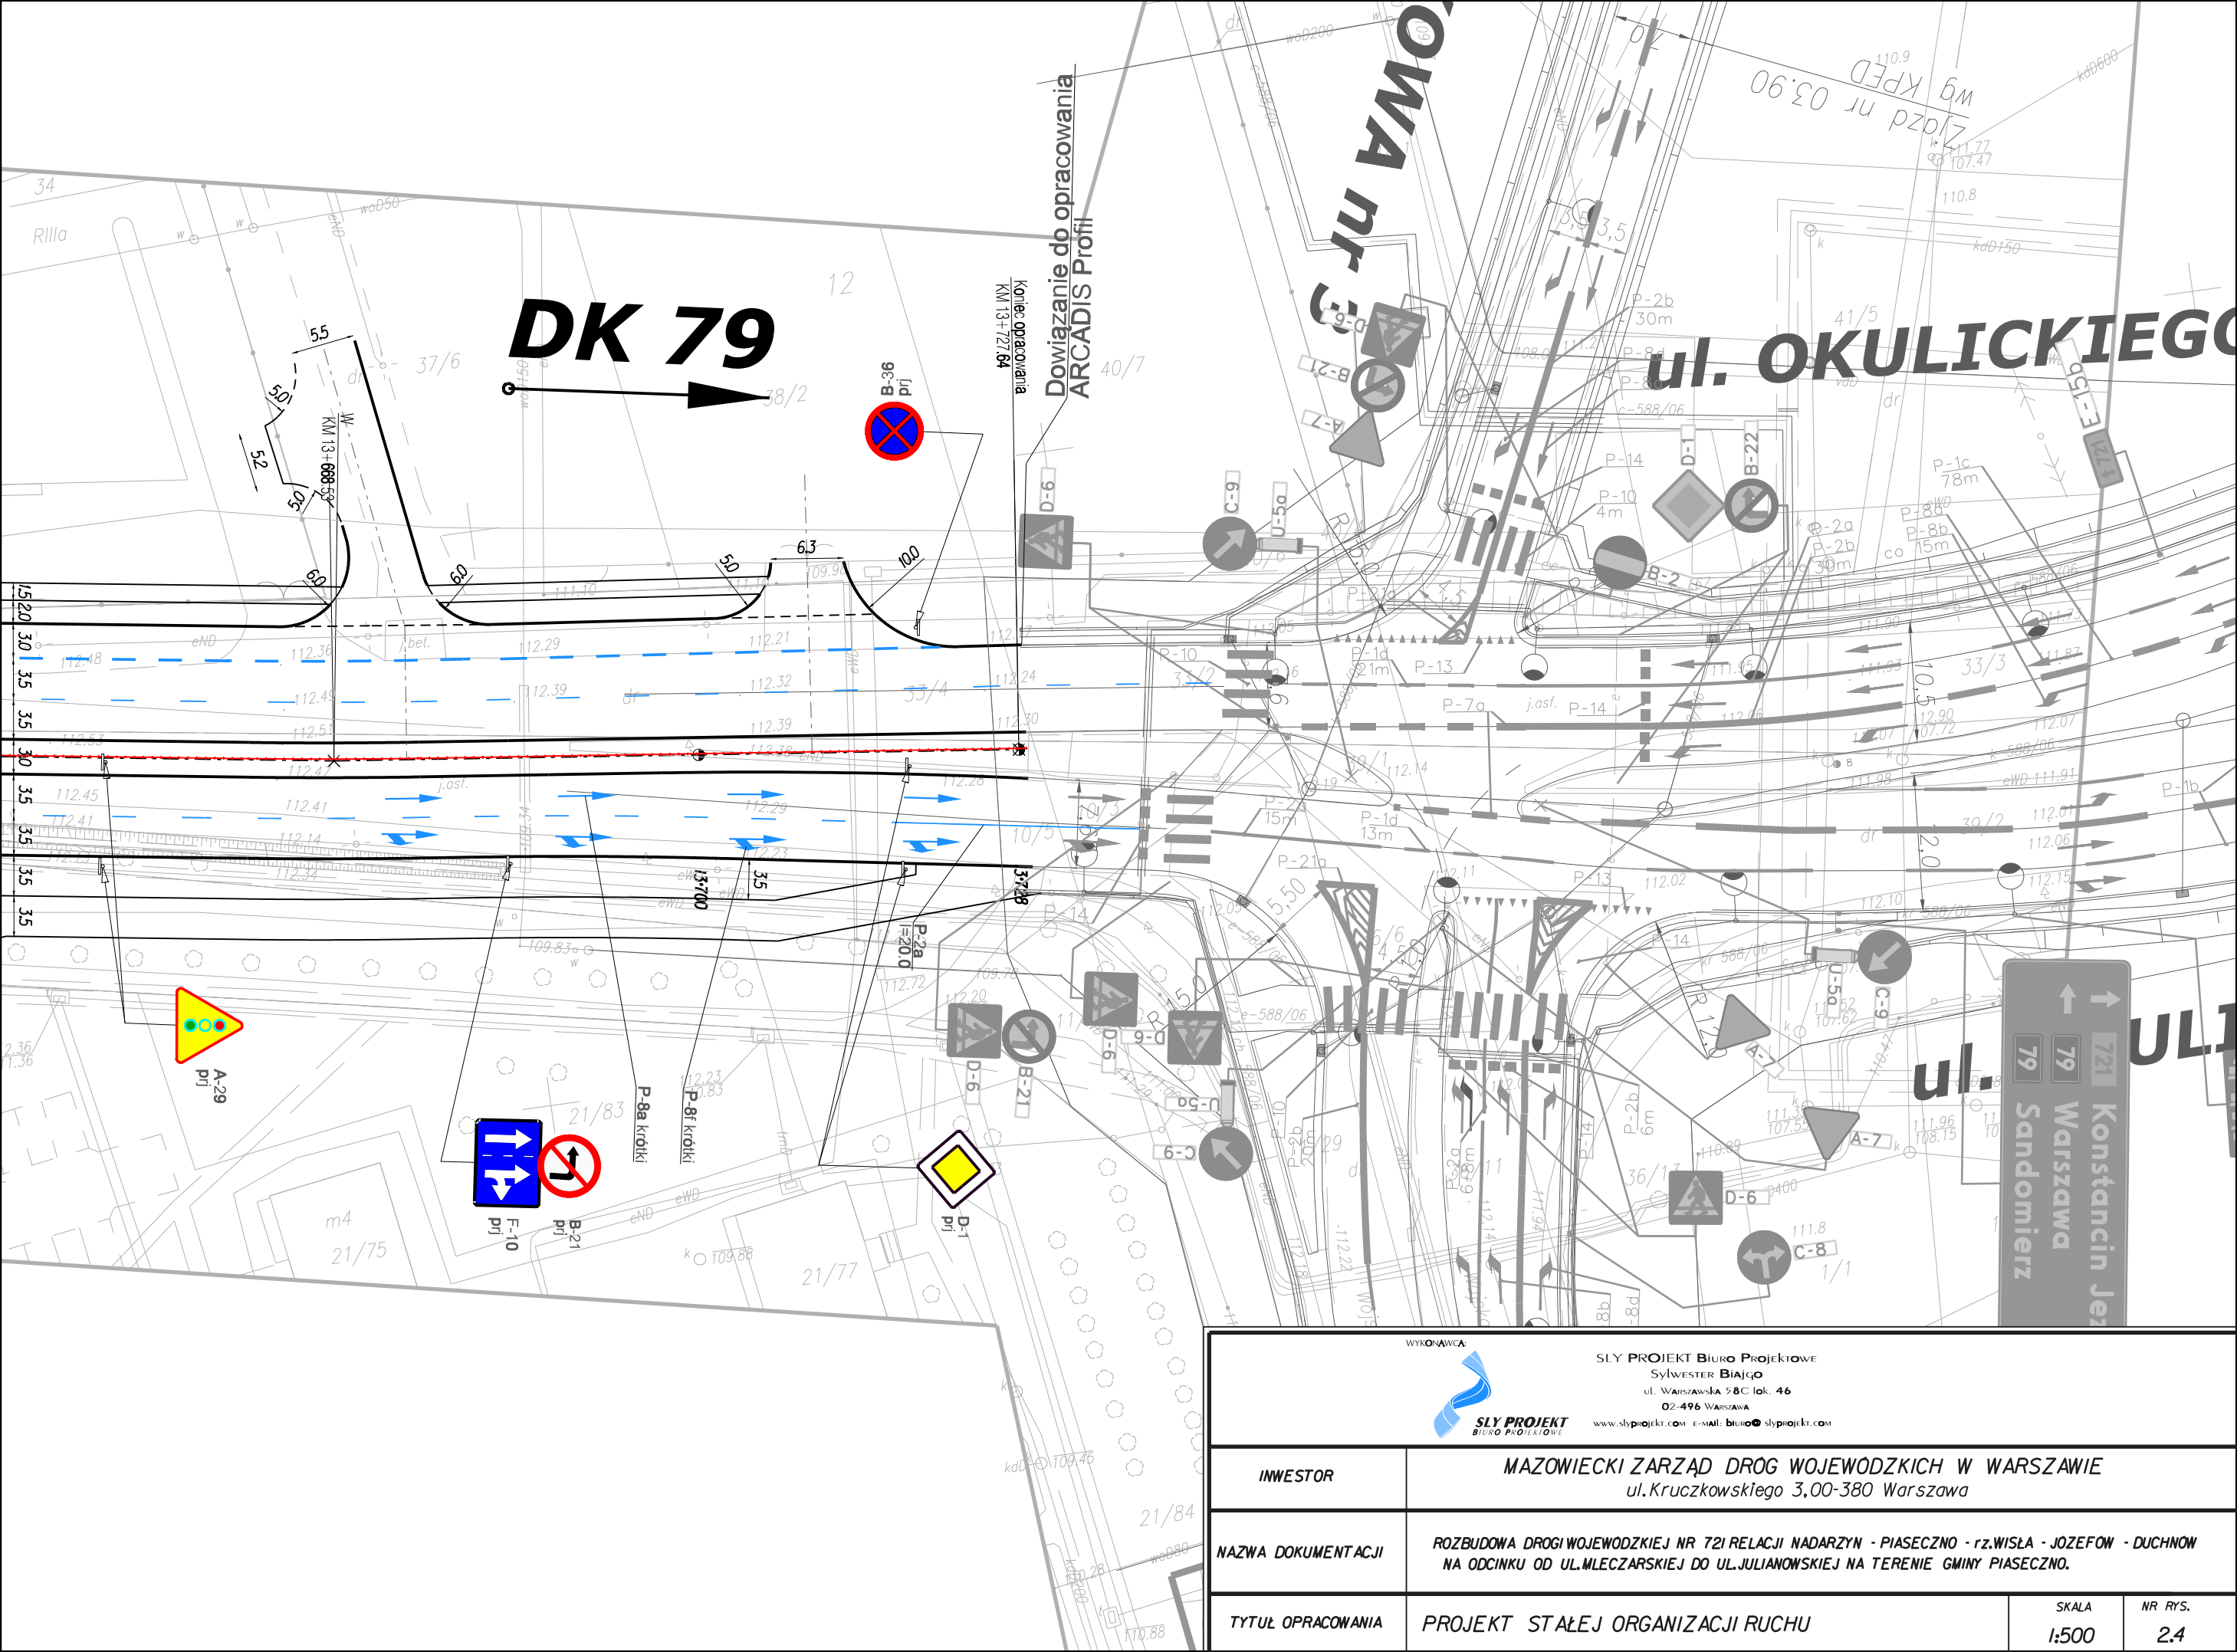


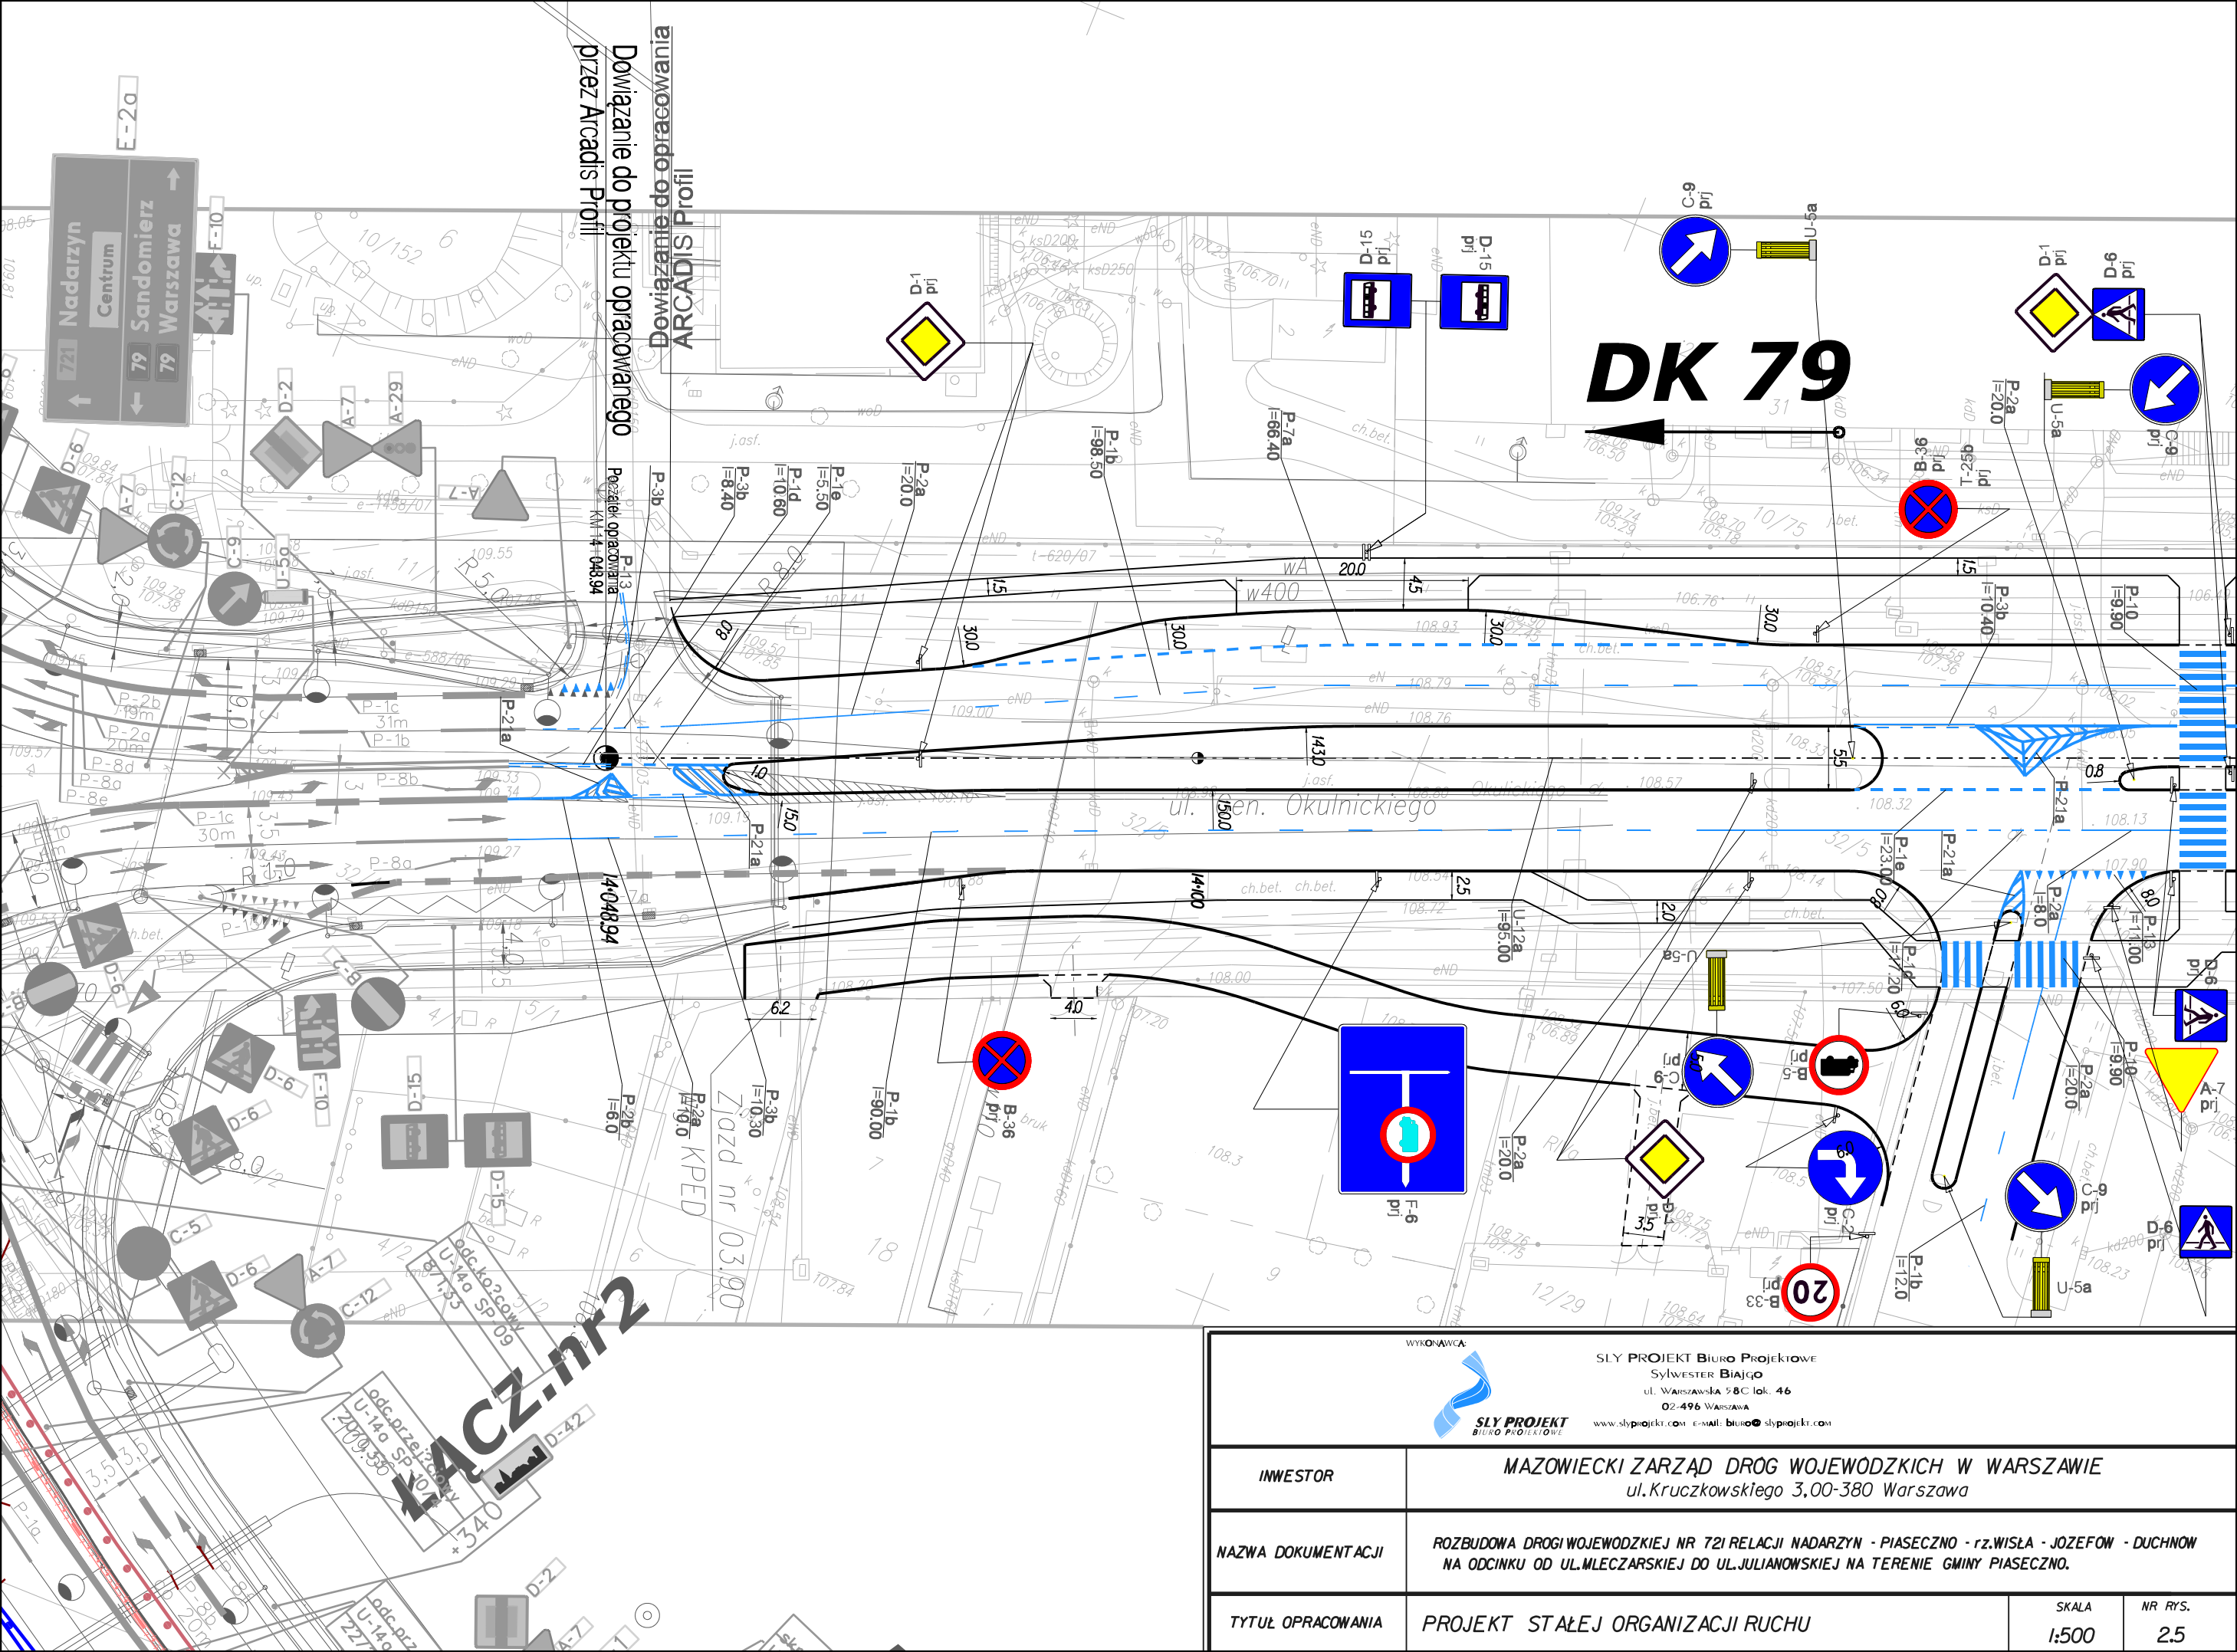


**ul. OKULICKIEGO**

**DK 79**


**ul. 79**  
 ↑ 79 Konstancin Jer  
 ↑ 79 Warszawa  
 ↑ 79 Sandomierz

WYKONAWCA:  <b>SLY PROJEKT</b> BIURO PROJEKTOWE Sylwester BIAŁO ul. WARSZAWSKA 58C lok. 46 02-496 WARSZAWA www.slyprojekt.com e-mail: biuro@slyprojekt.com	
INWESTOR	<b>MAZOWIECKI ZARZĄD DRÓG WOJEWODZKICH W WARSZAWIE</b> ul. Kruczkowskiego 3,00-380 Warszawa
NAZWA DOKUMENTACJI	<b>ROZBUDOWA DRÓGI WOJEWODZKIEJ NR 72I RELACJI NADARZYN - PIASECZNO - rz. WISŁA - JOZEFÓW - DUCHNÓW</b> NA ODCINKU OD UL. MLECZARSKIEJ DO UL. JULIANOWSKIEJ NA TERENIE GMINY PIASECZNO.
TYTUŁ OPRACOWANIA	<b>PROJEKT STAŁEJ ORGANIZACJI RUCHU</b>
	SKALA <b>1:500</b>
	NR RYS. <b>2.4</b>




Dowiązanie do projektu opracowanego przez Arcadis Profil  
 Dowiązanie do opracowania ARCADIS Profil

# DK 79

WYKONAWCA  <b>SLY PROJEKT</b> Biuro Projektowe Sylwester BIAŁO ul. WARSZAWSKA 58C lok. 46 02-496 WARSZAWA www.slyprojekt.com e-mail: biuro@slyprojekt.com	
INWESTOR	<b>MAZOWIECKI ZARZĄD DRÓG WOJEWODZKICH W WARSZAWIE</b> ul. Kruczkowskiego 3, 00-380 Warszawa
NAZWA DOKUMENTACJI	<b>ROZBUDOWA DRÓGI WOJEWODZKIEJ NR 721 RELACJI NADARZYN - PIASECZNO - rz. WISŁA - JOZEFÓW - DUCHNÓW</b> NA ODCINKU OD UL. MLECZARSKIEJ DO UL. JULIANOWSKIEJ NA TERENIE GMINY PIASECZNO.
TYTUŁ OPRACOWANIA	<b>PROJEKT STAŁEJ ORGANIZACJI RUCHU</b>
	SKALA 1:500
	NR RYS. 2.5


**KACZ-NR2**  
 odc. przejazdu U-140 SP.107  
 2009.550



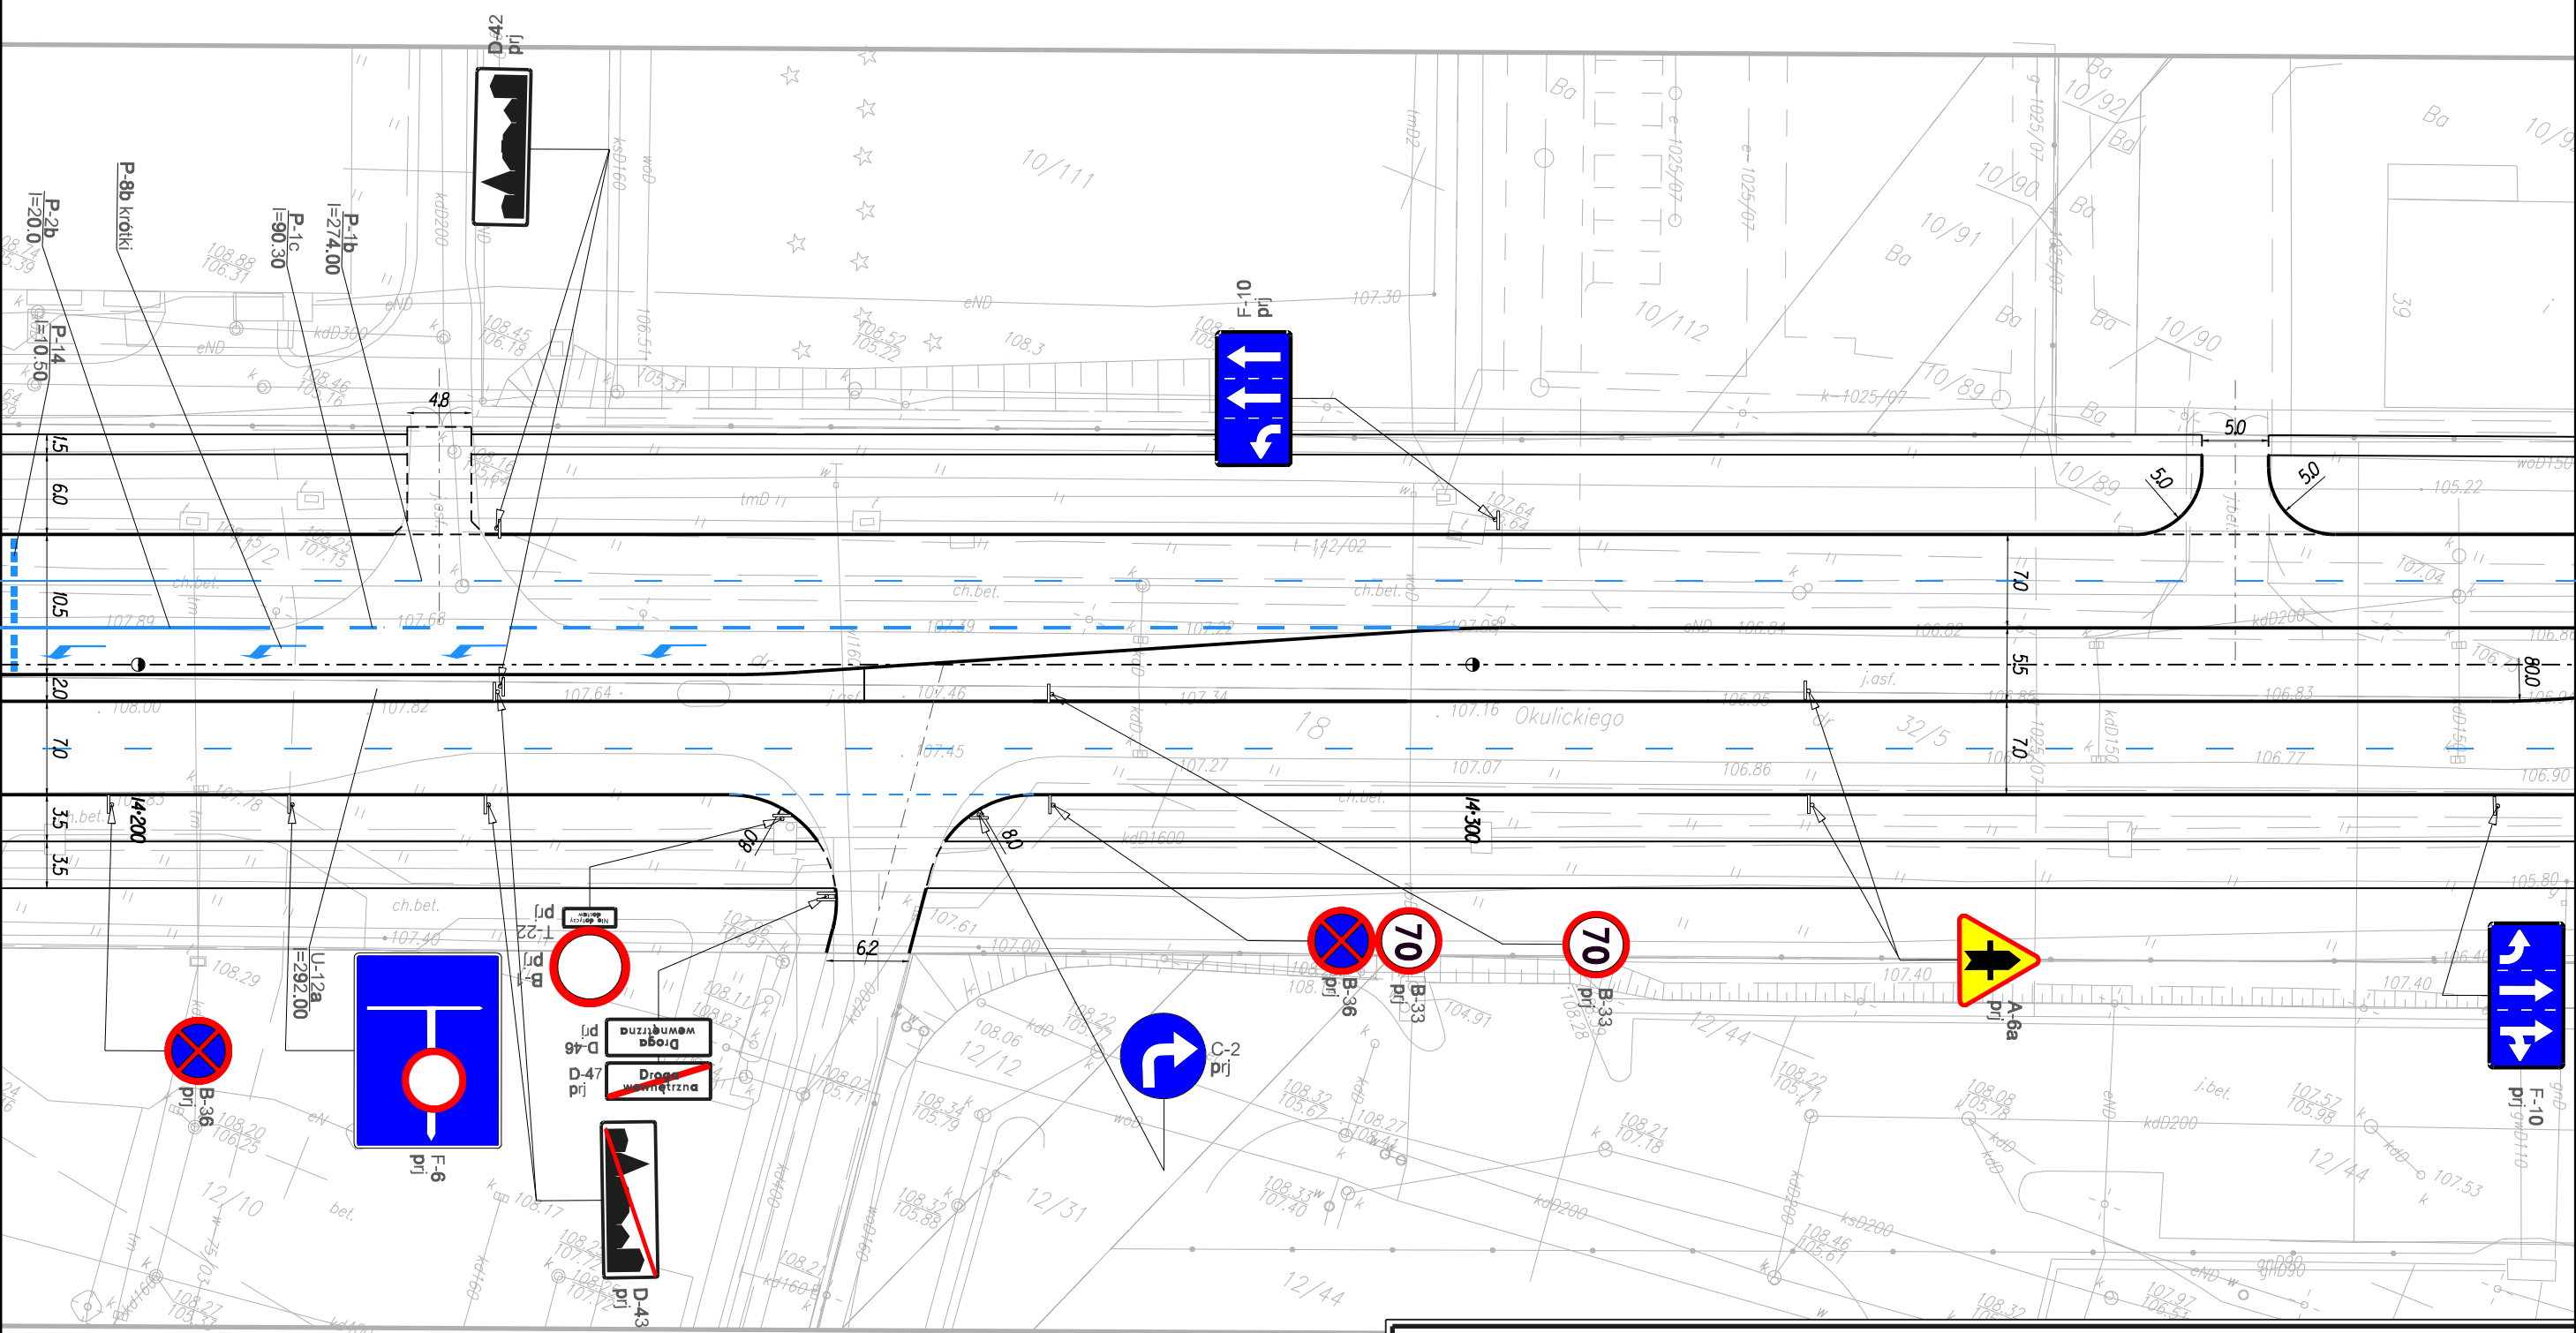


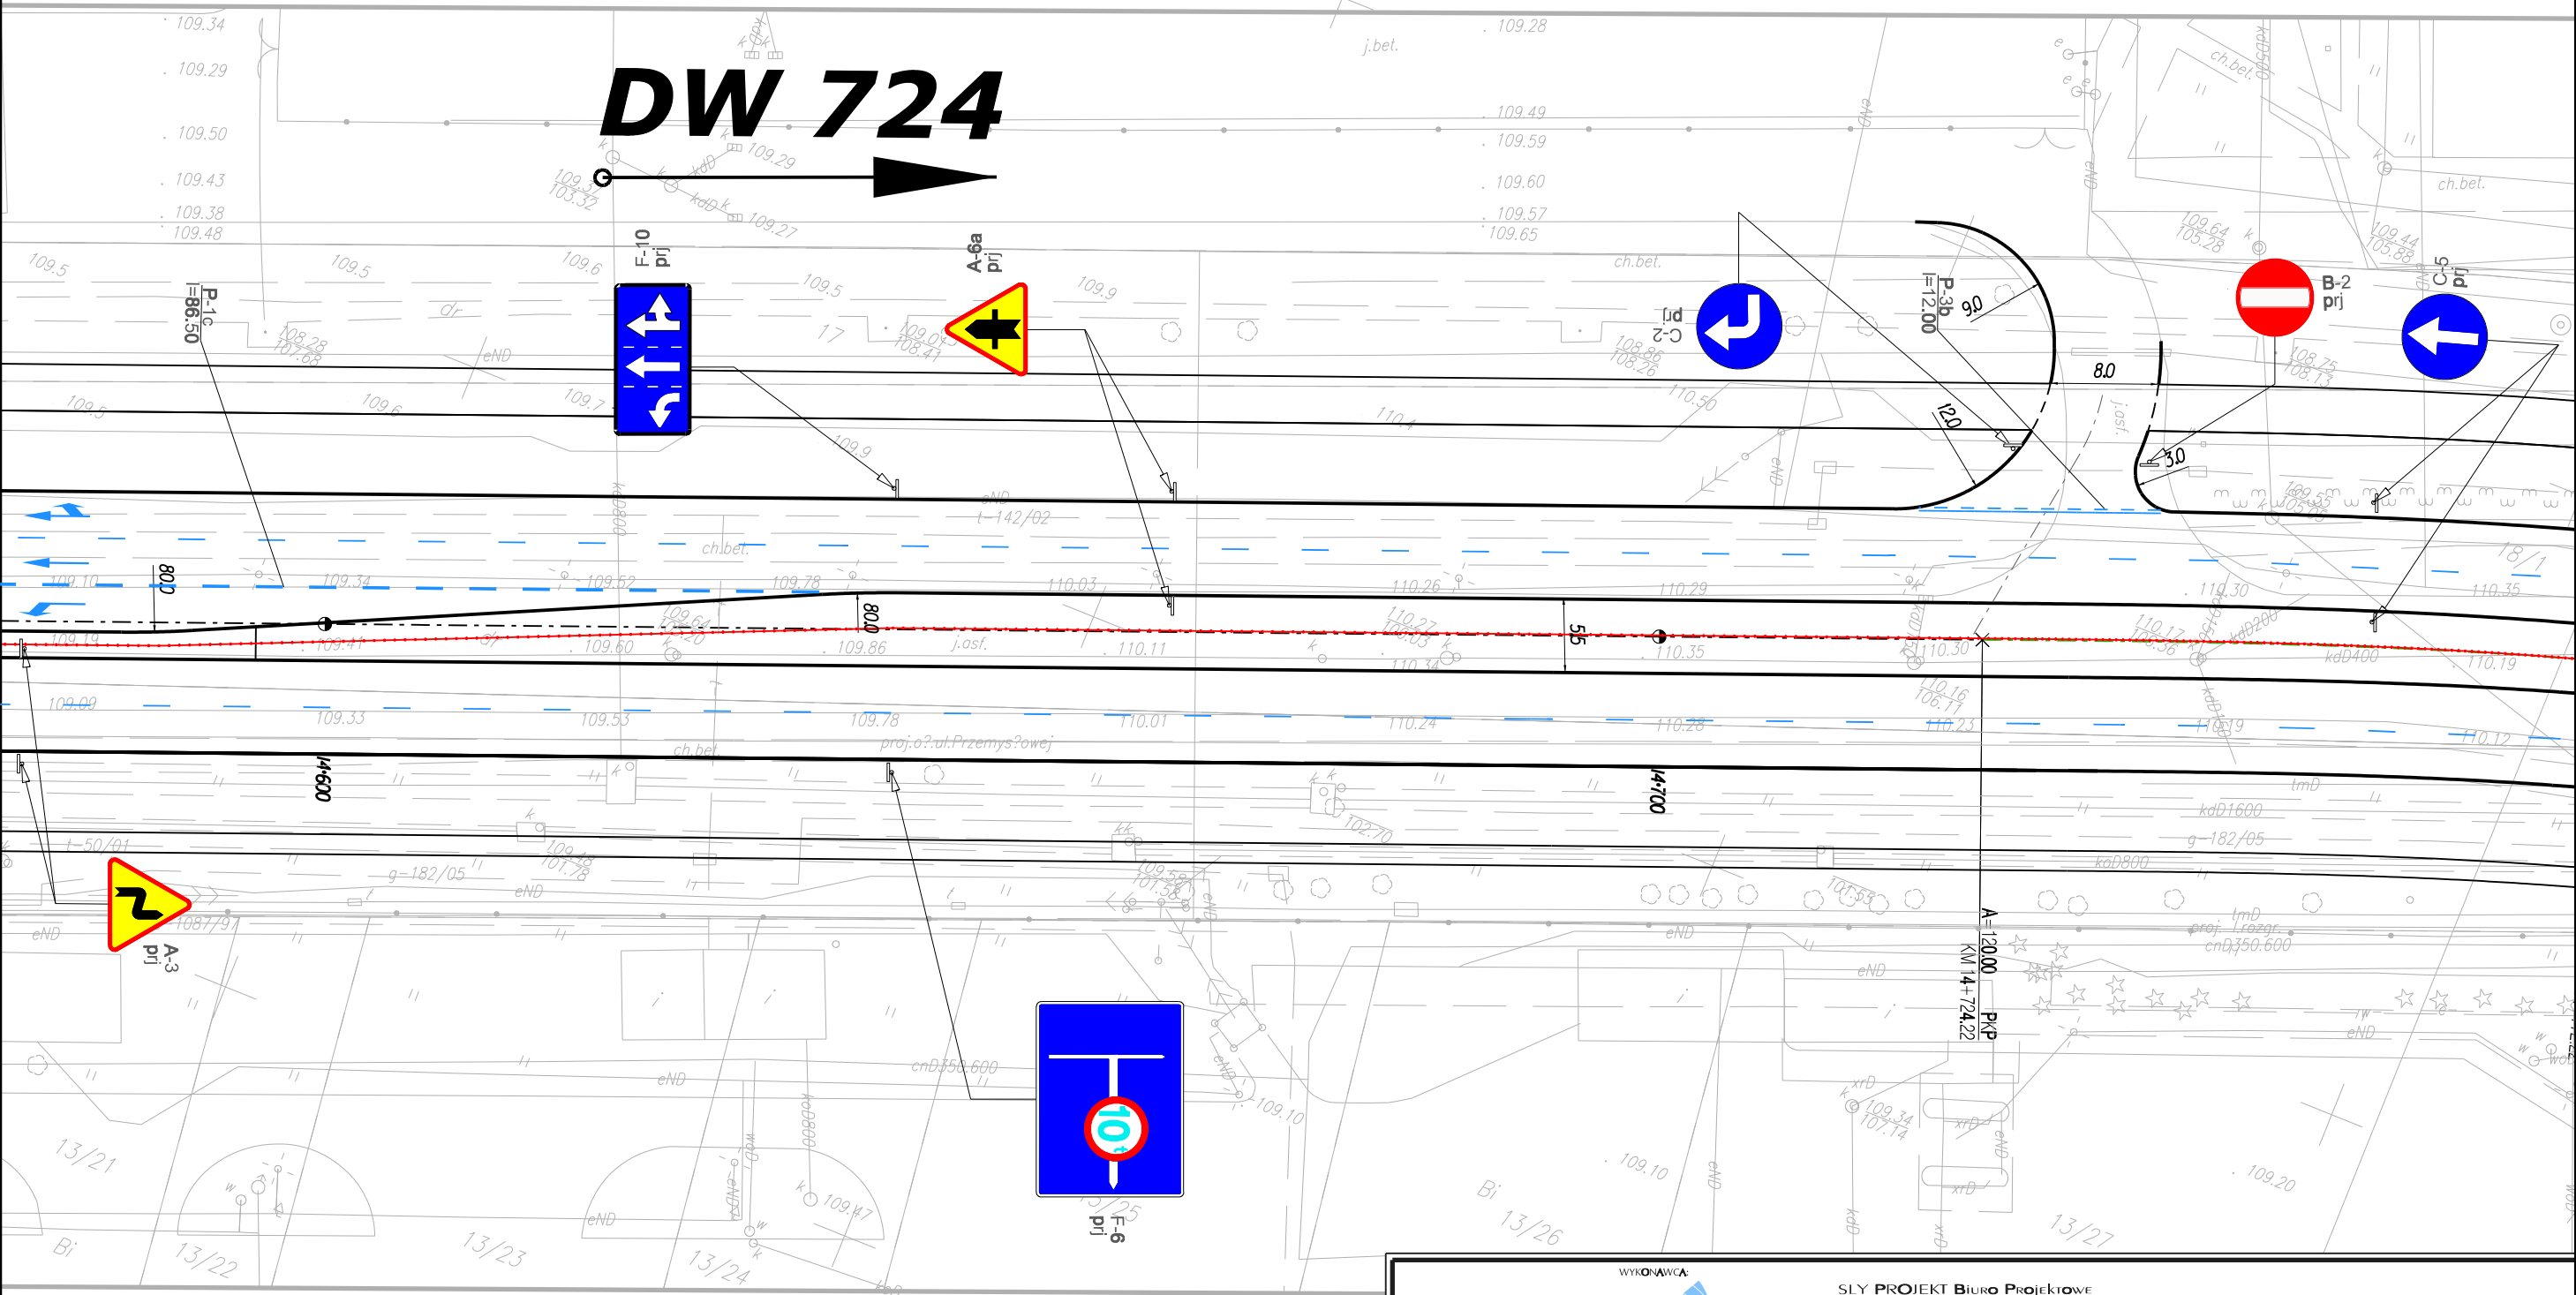
<p>WYKONAWCA:</p> <p><b>SLY PROJEKT</b> Biuro Projektowe          Sylwester BIAŁO          ul. WARSZAWSKA 58C lok. 46          02-496 WARSZAWA          www.slyprojekt.com e-mail: biuro@slyprojekt.com</p>			
INWESTOR	<p><b>MAZOWIECKI ZARZĄD DRÓG WOJEWODZKICH W WARSZAWIE</b>          ul. Kruczkowskiego 3,00-380 Warszawa</p>		
NAZWA DOKUMENTACJI	<p>ROZBUDOWA DRÓGI WOJEWODZKIEJ NR 72I RELACJI NADARZYN - PIASECZNO - rz. WISŁA - JOZEFÓW - DUCHNÓW          NA ODCINKU OD UL. MLECZARSKIEJ DO UL. JULIANOWSKIEJ NA TERENIE GMINY PIASECZNO.</p>		
TYTUŁ OPRACOWANIA	<p>PROJEKT STAŁEJ ORGANIZACJI RUCHU</p>	SKALA	NR RYS.
		1:500	2.6



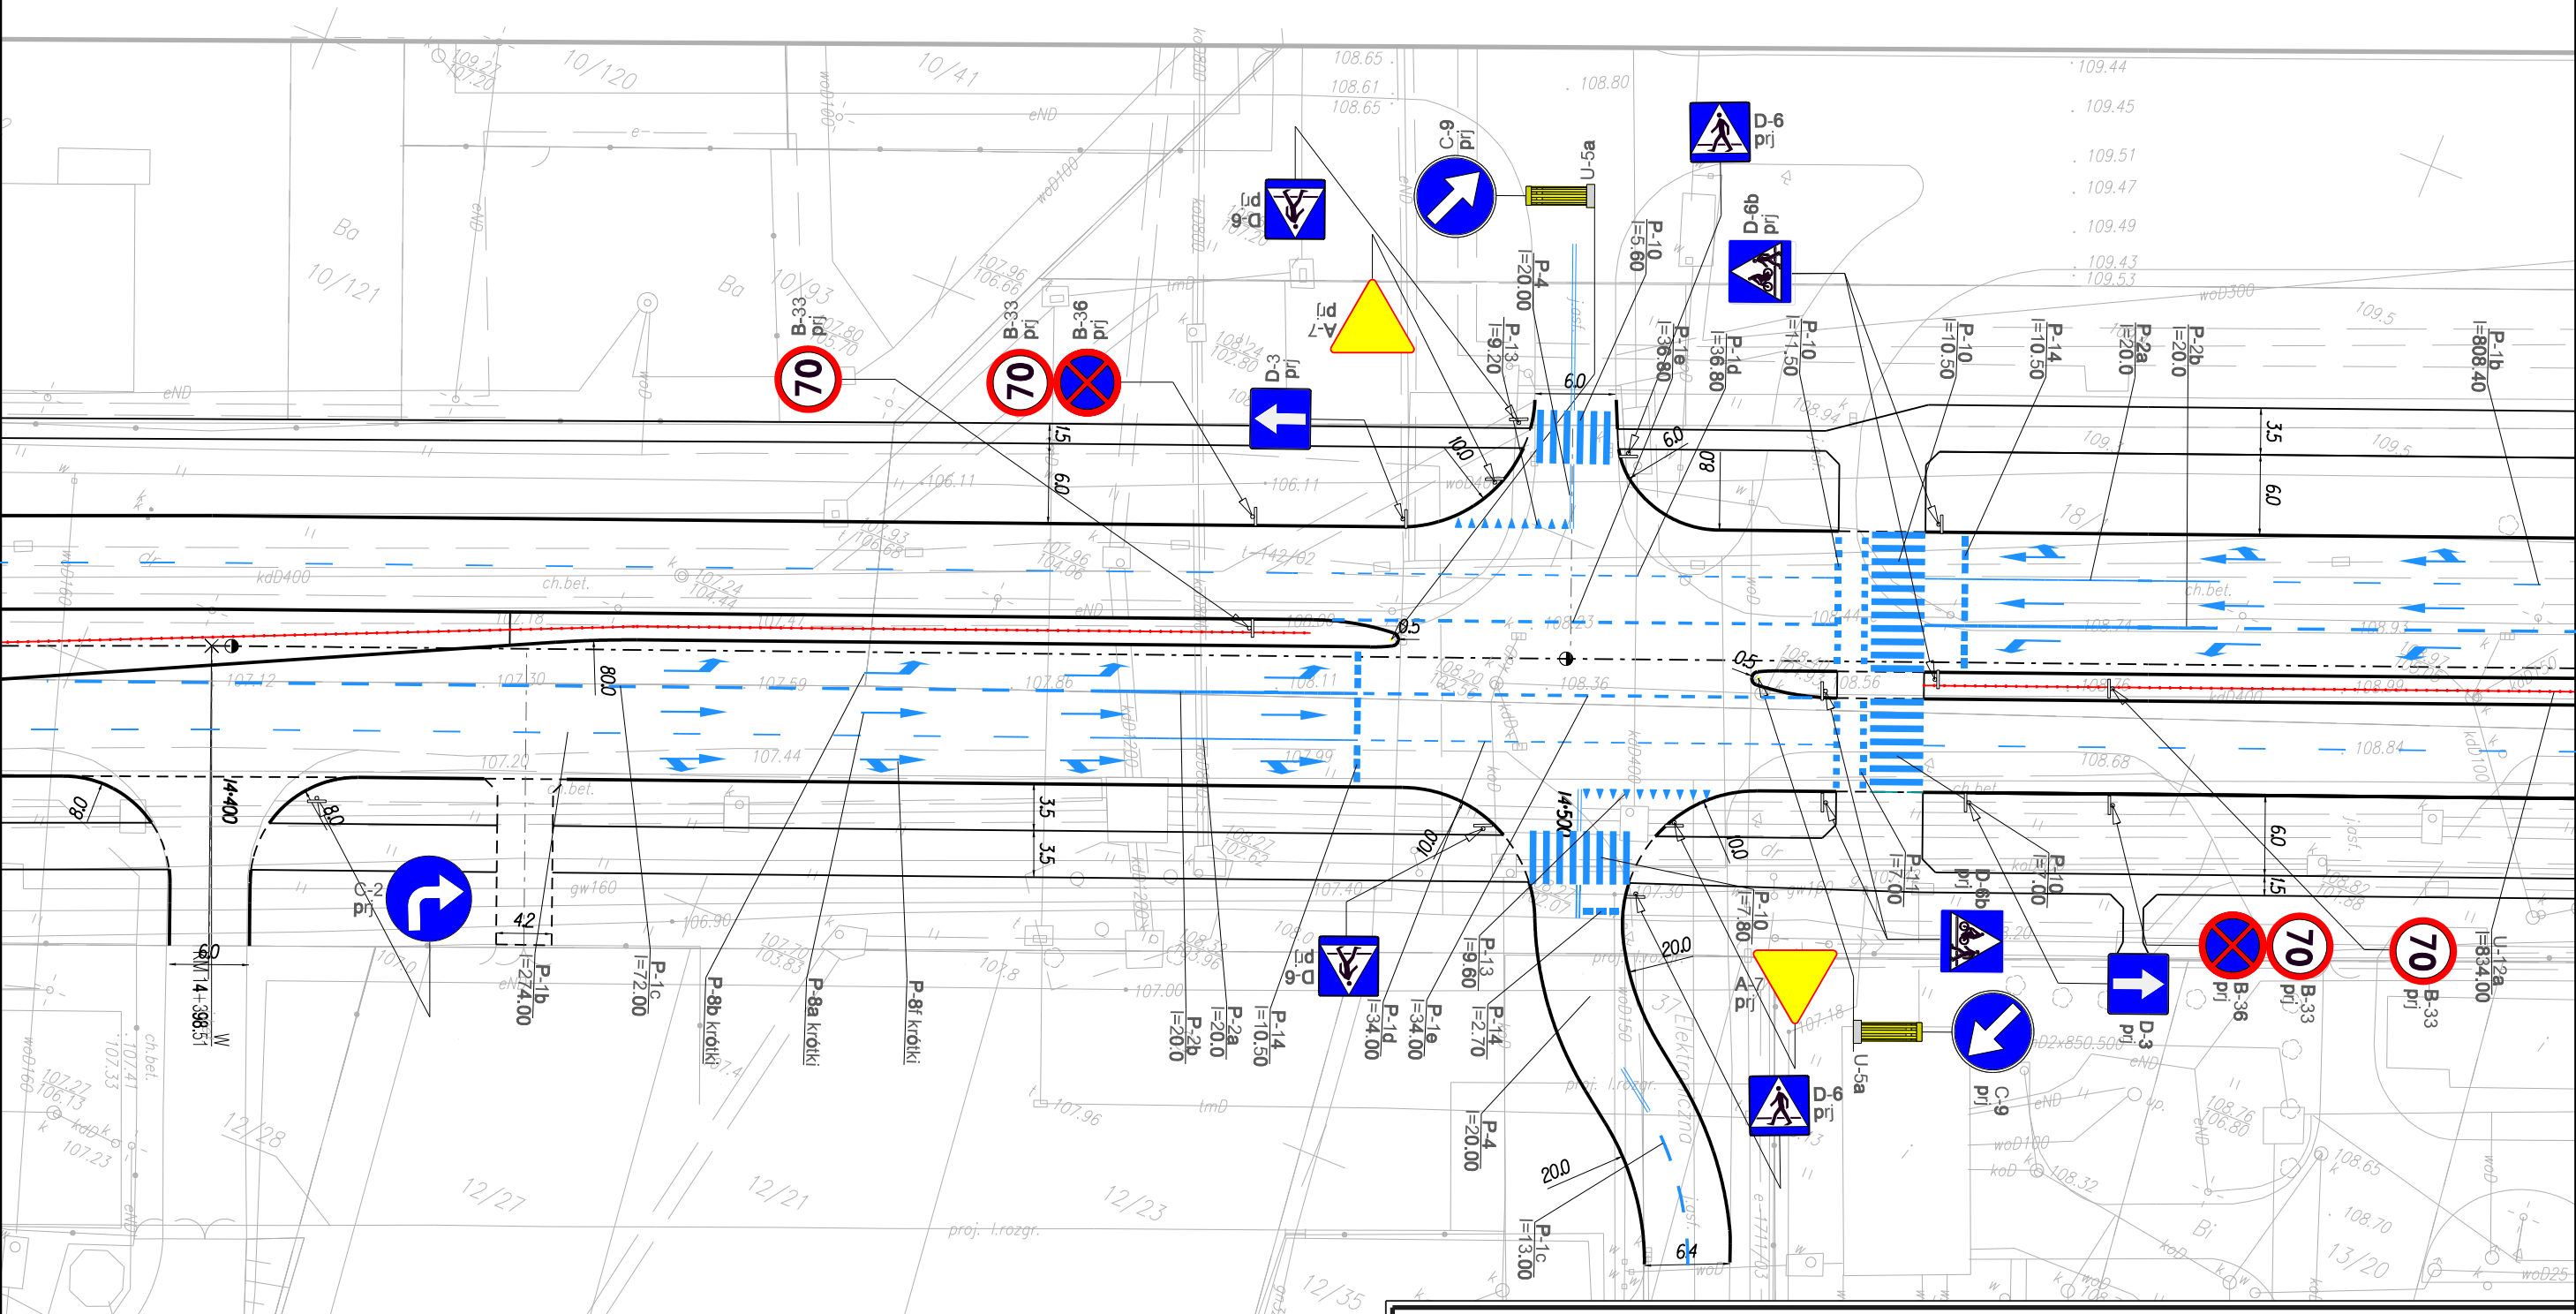


WYKONAWCA  <b>SLY PROJEKT</b> BIURO PROJEKTOWE Sylwester Biało ul. WARSZAWSKA 58C lok. 46 02-496 Warszawa www.slyprojekt.com e-mail: biuro@slyprojekt.com	
INWESTOR	<b>MAZOWIECKI ZARZĄD DRÓG WOJEWODZKICH W WARSZAWIE</b> ul. Kruczkowskiego 3, 00-380 Warszawa
NAZWA DOKUMENTACJI	<b>ROZBUDOWA DRÓGI WOJEWODZKIEJ NR 72I RELACJI NADARZYN - PIASECZNO - rz. WISŁA - JOZEFÓW - DUCHNÓW</b> NA ODCINKU OD UL. MLECZARSKIEJ DO UL. JULIANOWSKIEJ NA TERENIE GMINY PIASECZNO.
TYTUŁ OPRACOWANIA	<b>PROJEKT STAŁEJ ORGANIZACJI RUCHU</b>
	SKALA <b>1:500</b>
	NR RYS. <b>27</b>

# DW 724




WYKONAWCA  <b>SLY PROJEKT</b> Biuro Projektowe Sylwester BIAJCO ul. WARSZAWSKA 58C lok. 46 02-496 WARSZAWA www.slyprojekt.com e-mail: biuro@slyprojekt.com	
INWESTOR	<b>MAZOWIECKI ZARZĄD DRÓG WOJEWODZKICH W WARSZAWIE</b> ul. Kruczkowskiego 3,00-380 Warszawa
NAZWA DOKUMENTACJI	ROZBUDOWA DRÓGI WOJEWODZKIEJ NR 721 RELACJI NADARZYN - PIASECZNO - rz.WISŁA - JOZEFOW - DUCHNOW NA ODCINKU OD UL.MLECZARSKIEJ DO UL.JULIANOWSKIEJ NA TERENIE GMINY PIASECZNO.
TYTUŁ OPRACOWANIA	PROJEKT STAŁEJ ORGANIZACJI RUCHU
	SKALA 1:500
	NR RYS. 2.8

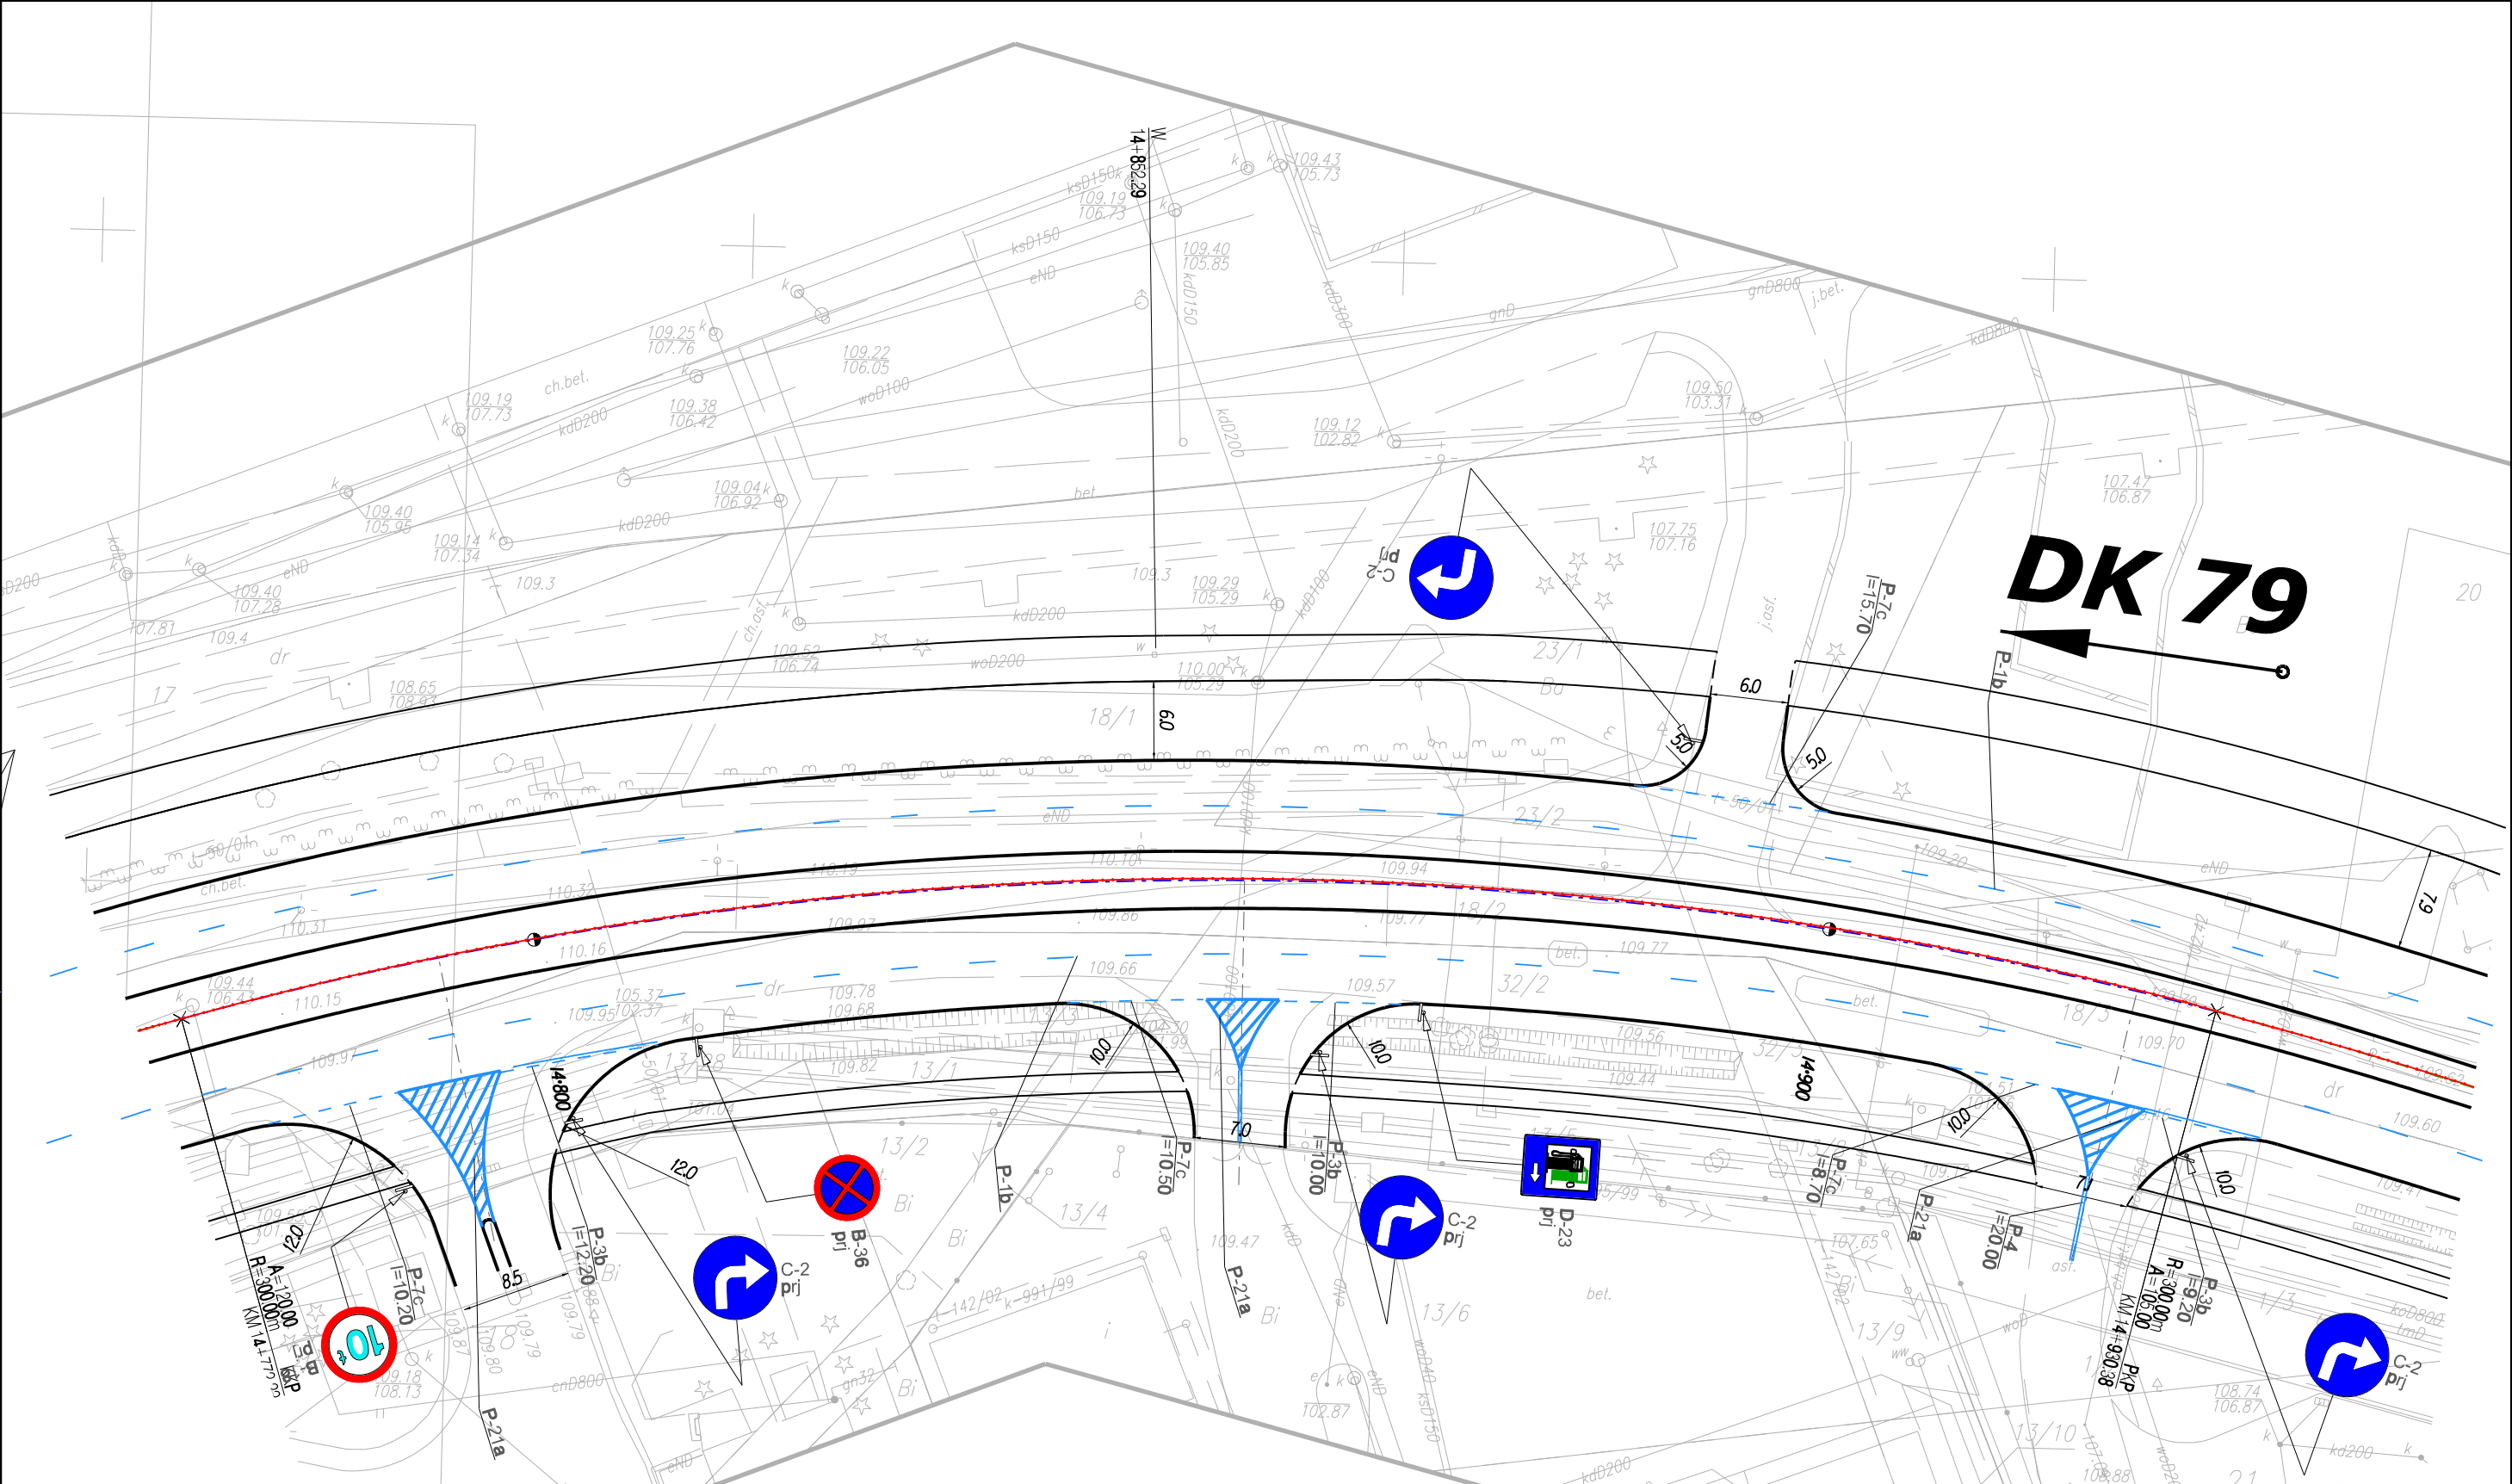


WYKONAWCA:  <b>SLY PROJEKT BIURO PROJEKTOWE</b> Sylwester BIAŁOĆ ul. WARSZAWSKA 58 C lok. 46 02-496 WARSZAWA www.slyprojekt.com e-mail: biuro@slyprojekt.com	
INWESTOR	<b>MAZOWIECKI ZARZĄD DRÓG WOJEWODZKICH W WARSZAWIE</b> ul. Kruczkowskiego 3, 00-380 Warszawa
NAZWA DOKUMENTACJI	<b>ROZBUDOWA DRÓGI WOJEWODZKIEJ NR 72I RELACJI NADARZYN - PIASECZNO - rz. WISŁA - JOZEFÓW - DUCHNÓW</b> NA ODCINKU OD UL. MLECZARSKIEJ DO UL. JULIANOWSKIEJ NA TERENIE GMINY PIASECZNO.
TYTUŁ OPRACOWANIA	<b>PROJEKT STAŁEJ ORGANIZACJI RUCHU</b>
	SKALA <b>1:500</b>
	NR RYS. <b>2.9</b>



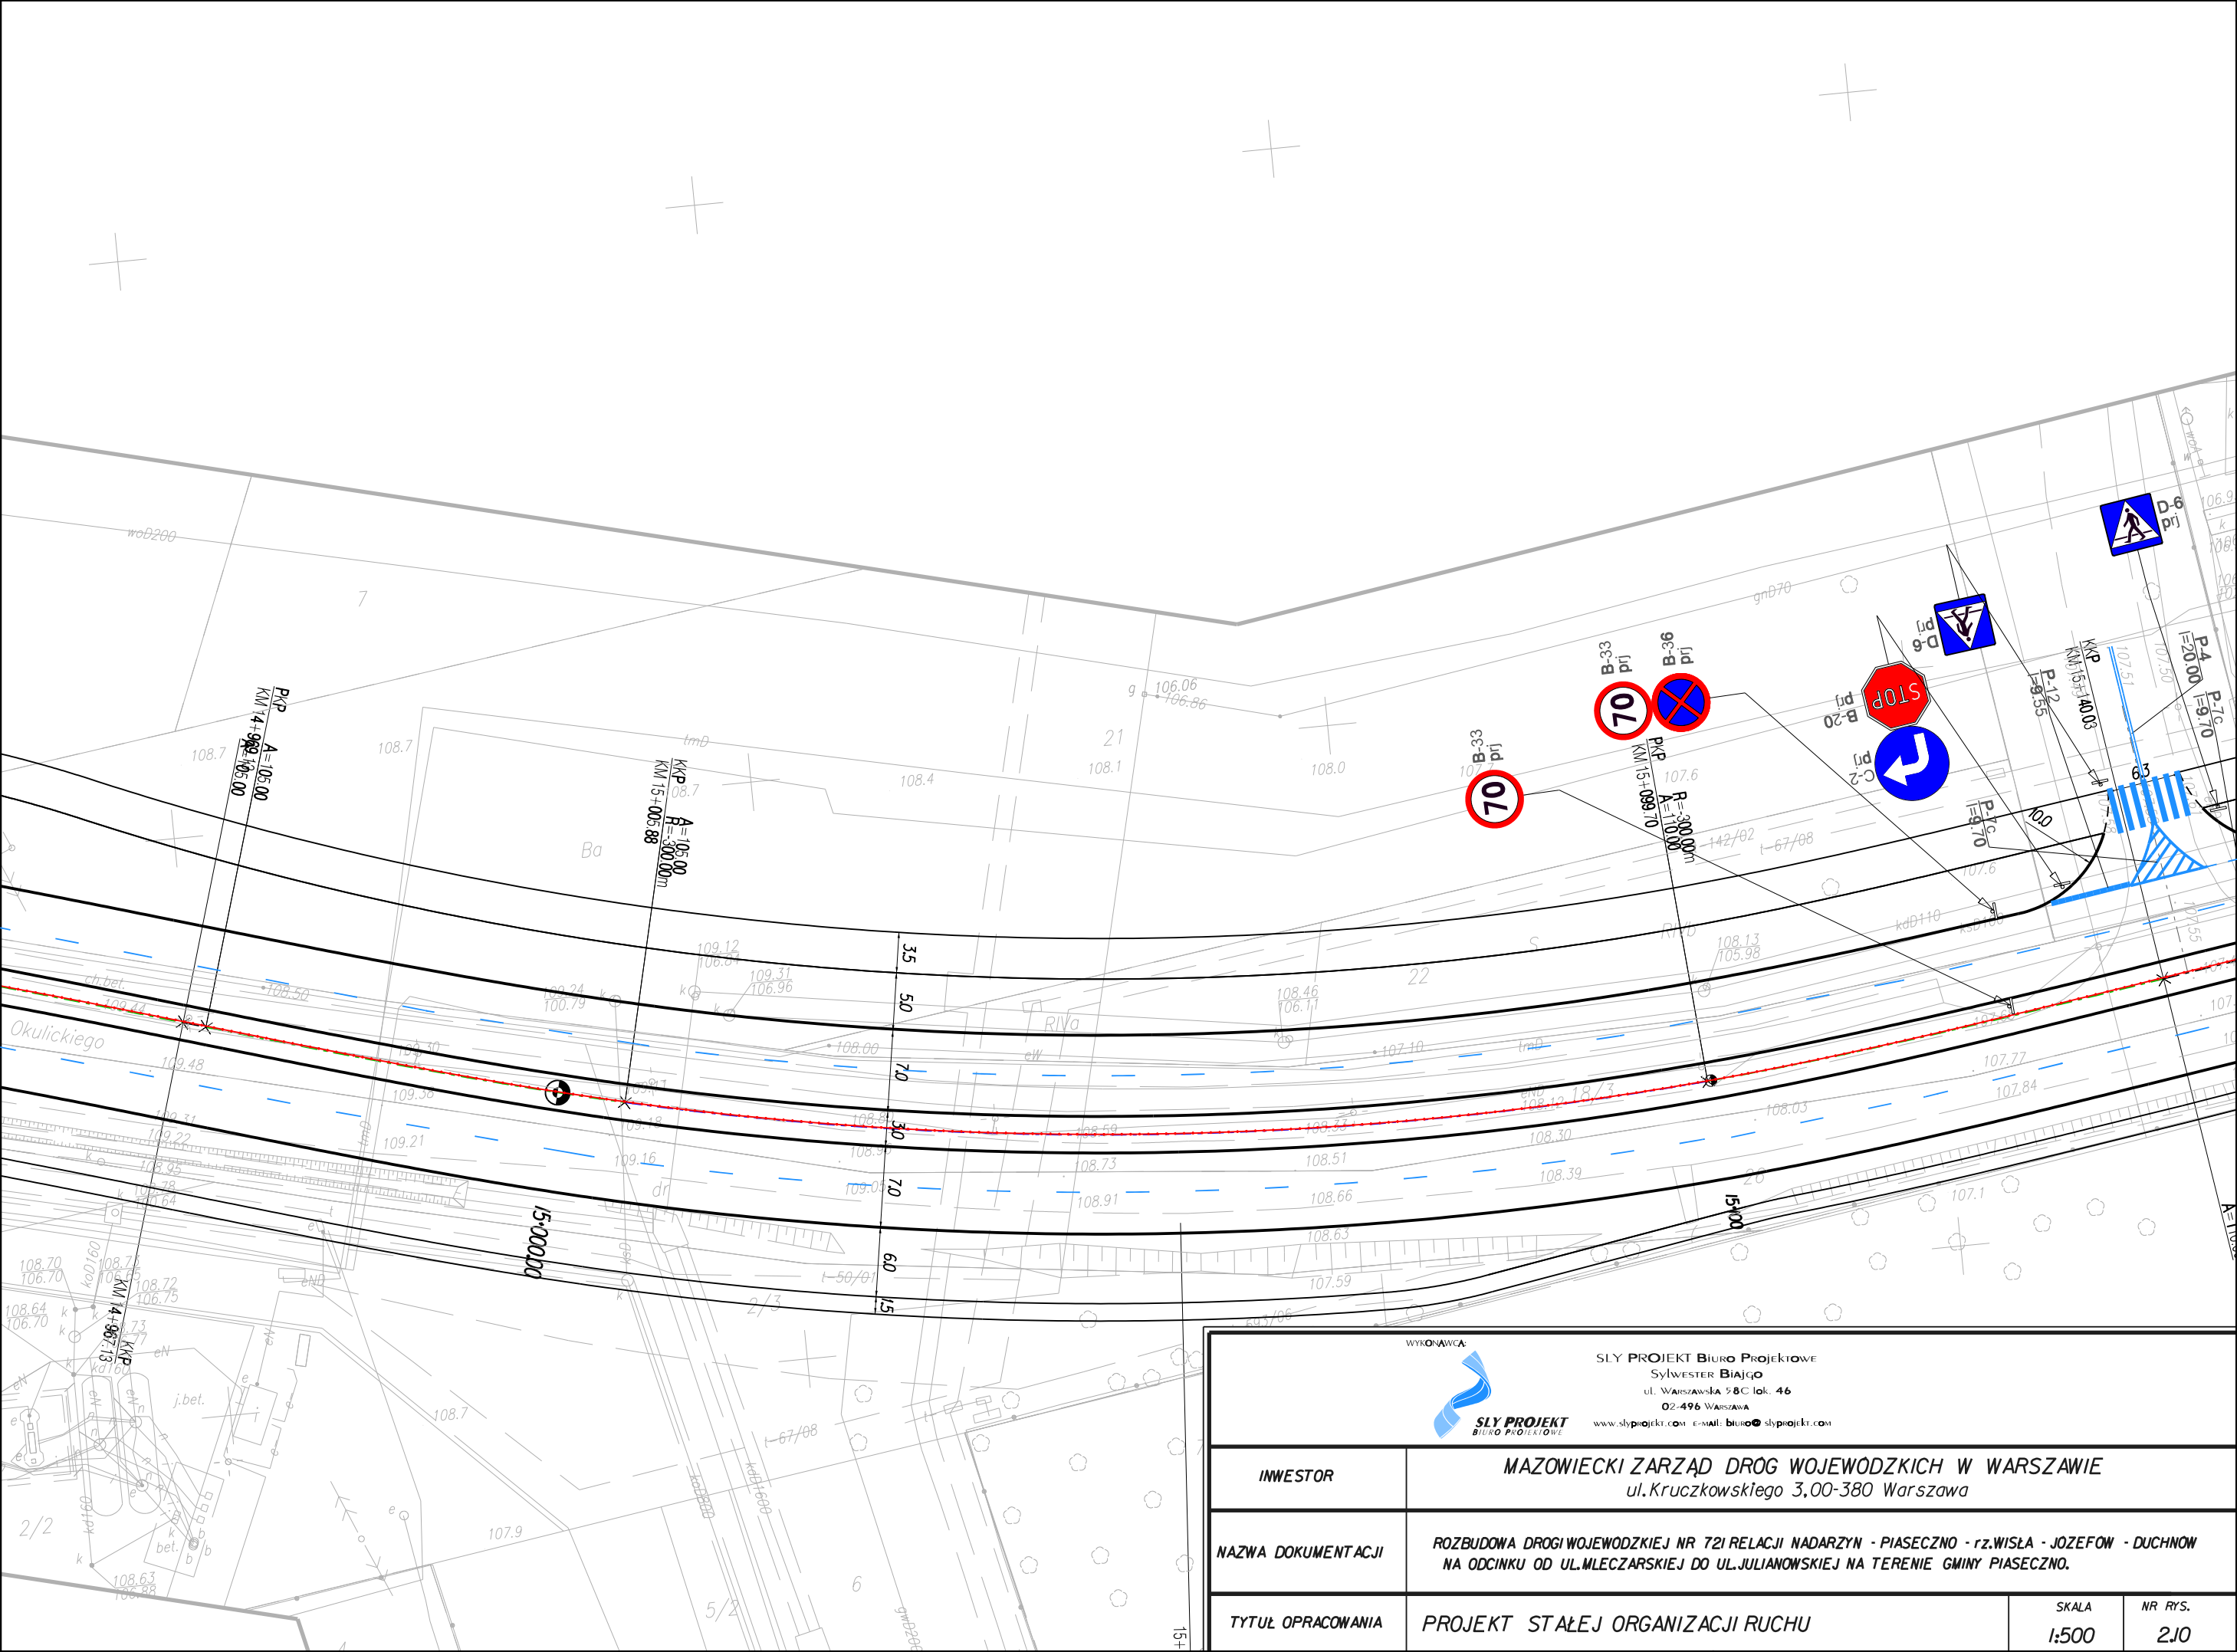


WYKONAWCA  <b>SLY PROJEKT</b> Biuro Projektowe Sylwester BIAŁO ul. WARSZAWSKA 58C lok. 46 02-496 WARSZAWA www.slyprojekt.com e-mail: biuro@slyprojekt.com	
INWESTOR	<b>MAZOWIECKI ZARZĄD DRÓG WOJEWODZKICH W WARSZAWIE</b> ul. Kruczkowskiego 3,00-380 Warszawa
NAZWA DOKUMENTACJI	<b>ROZBUDOWA DRÓGI WOJEWODZKIEJ NR 72I RELACJI NADARZYN - PIASECZNO - rz. WISŁA - JOZEFÓW - DUCHNÓW</b> NA ODCINKU OD UL. MLECZARSKIEJ DO UL. JULIANOWSKIEJ NA TERENIE GMINY PIASECZNO.
TYTUŁ OPRACOWANIA	<b>PROJEKT STAŁEJ ORGANIZACJI RUCHU</b>
	SKALA <b>1:500</b>
	NR RYS. <b>2/0</b>


# DW 724

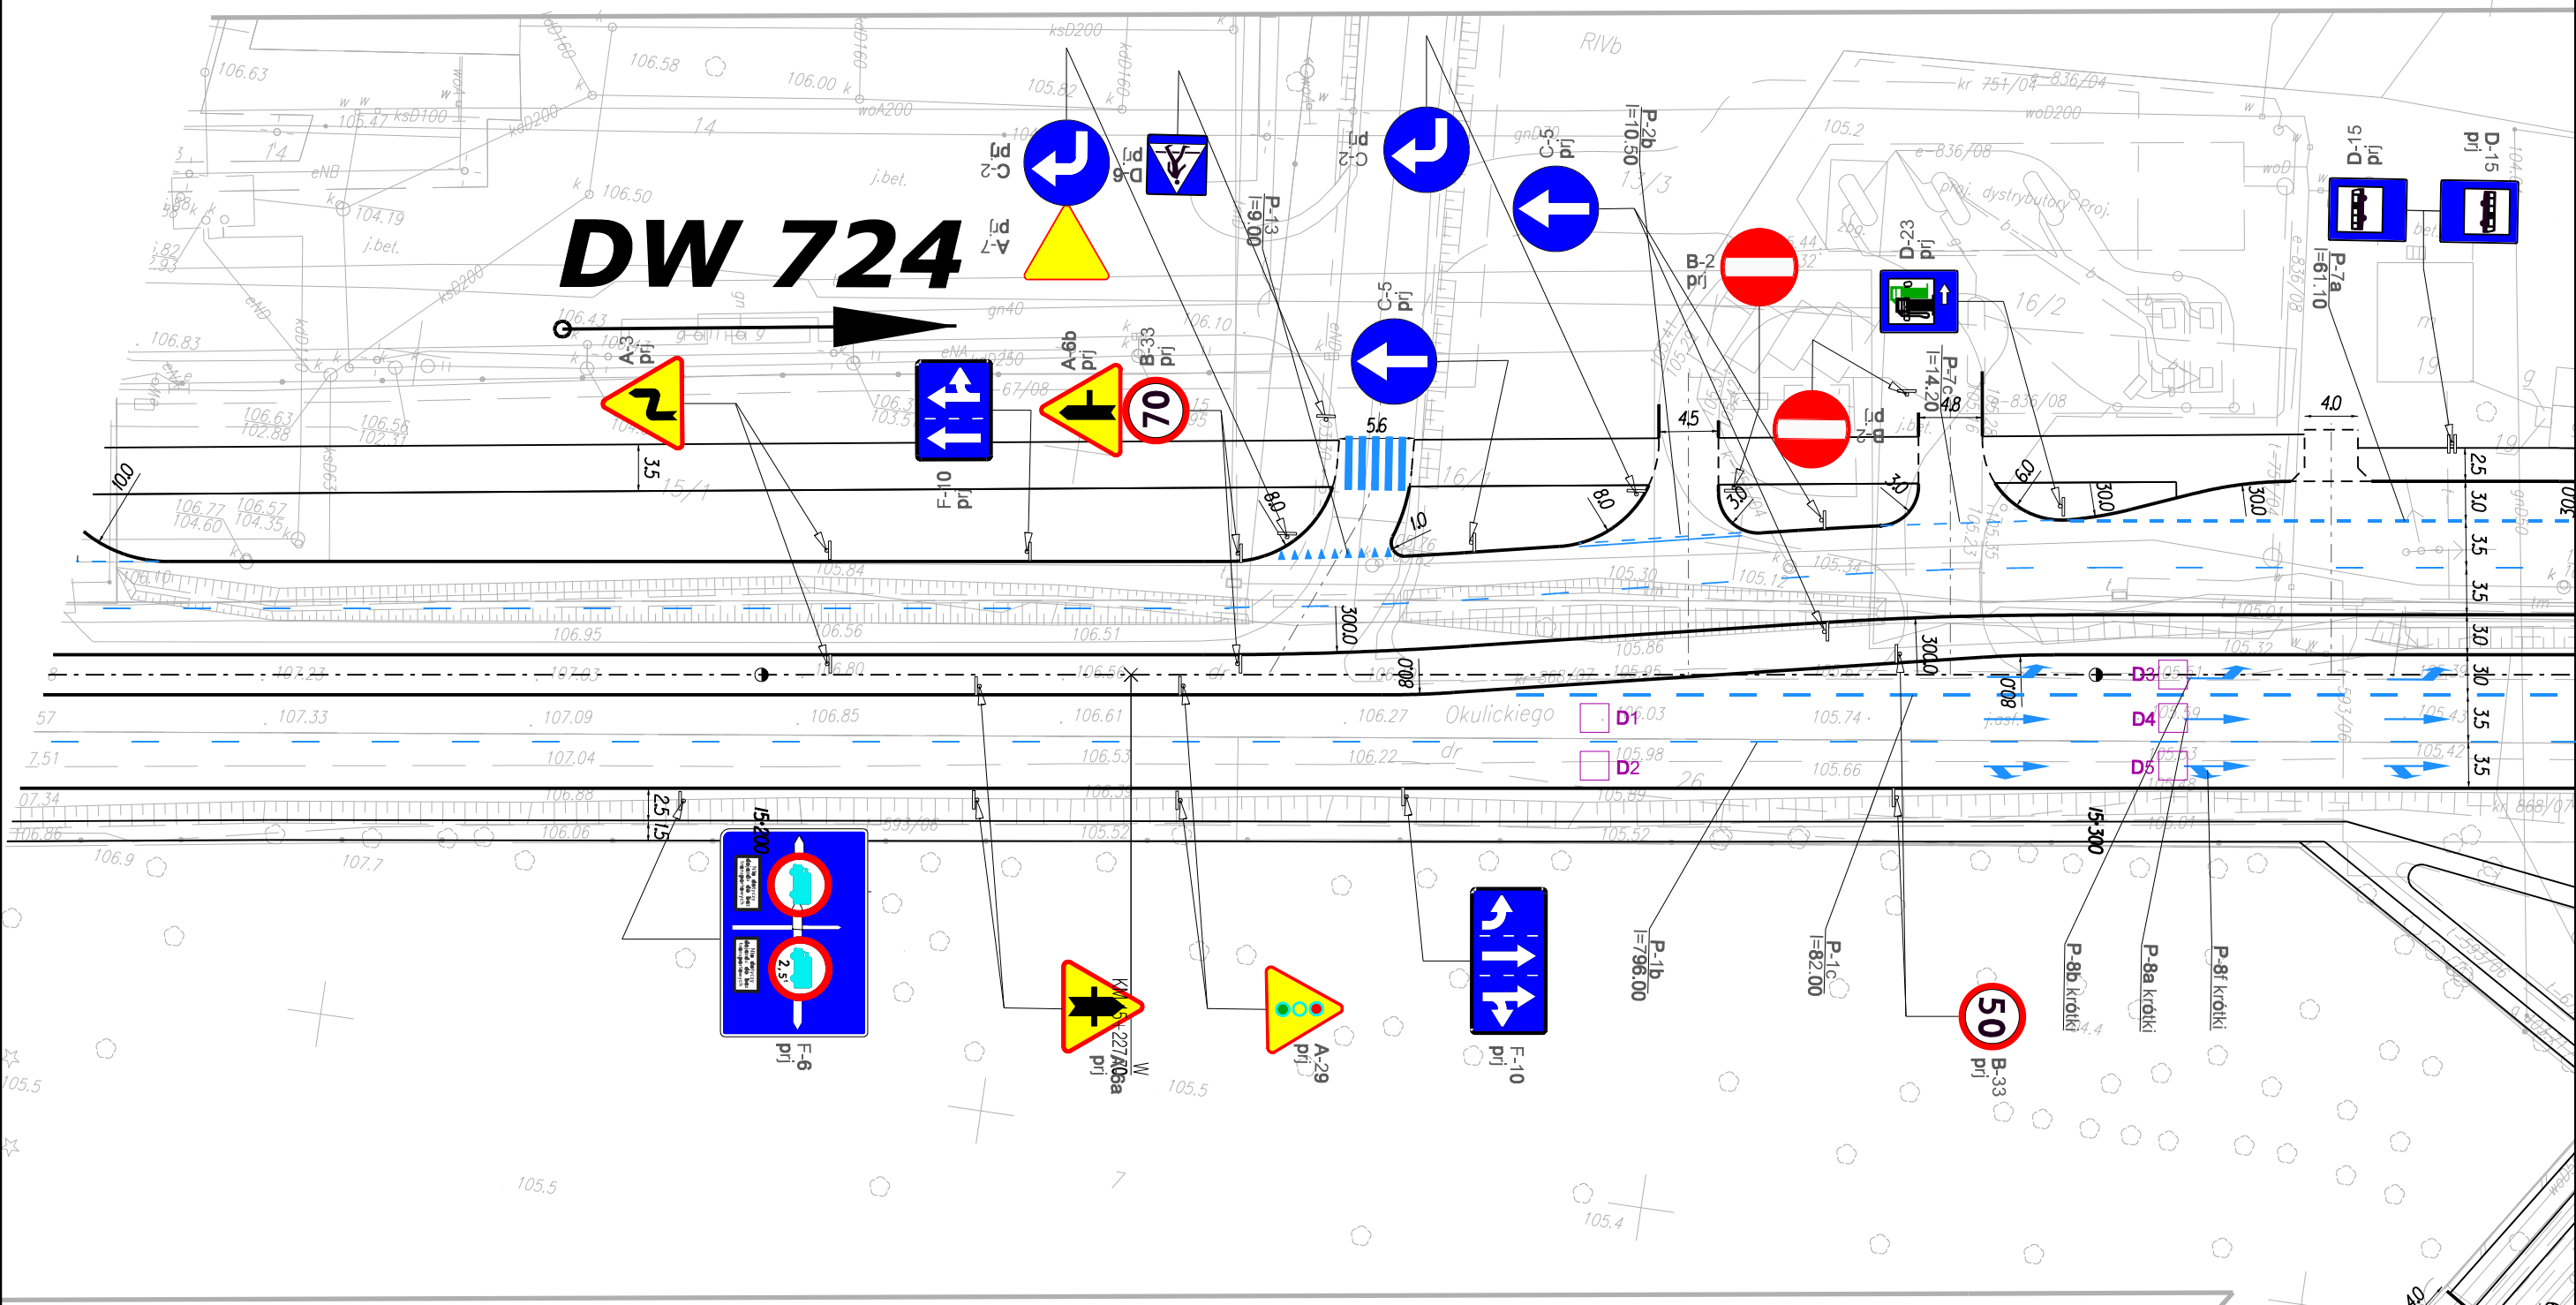


<p>WYKONAWCA:</p> <p><b>SLY PROJEKT</b> Biuro Projektowe Sylwester Biągo ul. WARSZAWSKA 58C lok. 46 02-496 WARSZAWA www.slyprojekt.com e-mail: biuro@slyprojekt.com</p>			
INWESTOR	<p>MAZOWIECKI ZARZĄD DRÓG WOJEWODZKICH W WARSZAWIE ul. Kruczkowskiego 3,00-380 Warszawa</p>		
NAZWA DOKUMENTACJI	<p>ROZBUDOWA DRÓGI WOJEWODZKIEJ NR 721 RELACJI NADARZYN - PIASECZNO - rz. WISŁA - JOZEFÓW - DUCHNOW NA ODCINKU OD UL. MLECZARSKIEJ DO UL. JULIANOWSKIEJ NA TERENIE GMINY PIASECZNO.</p>		
TYTUŁ OPRACOWANIA	PROJEKT STAŁEJ ORGANIZACJI RUCHU	SKALA 1:500	NR RYS. 2/11

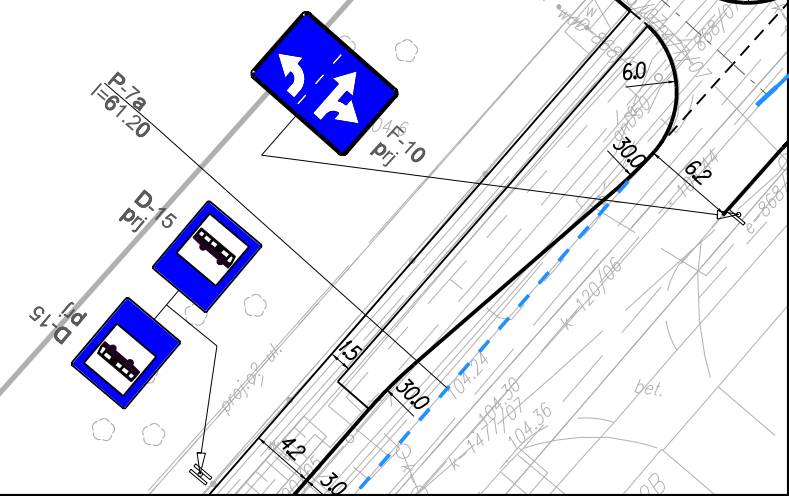



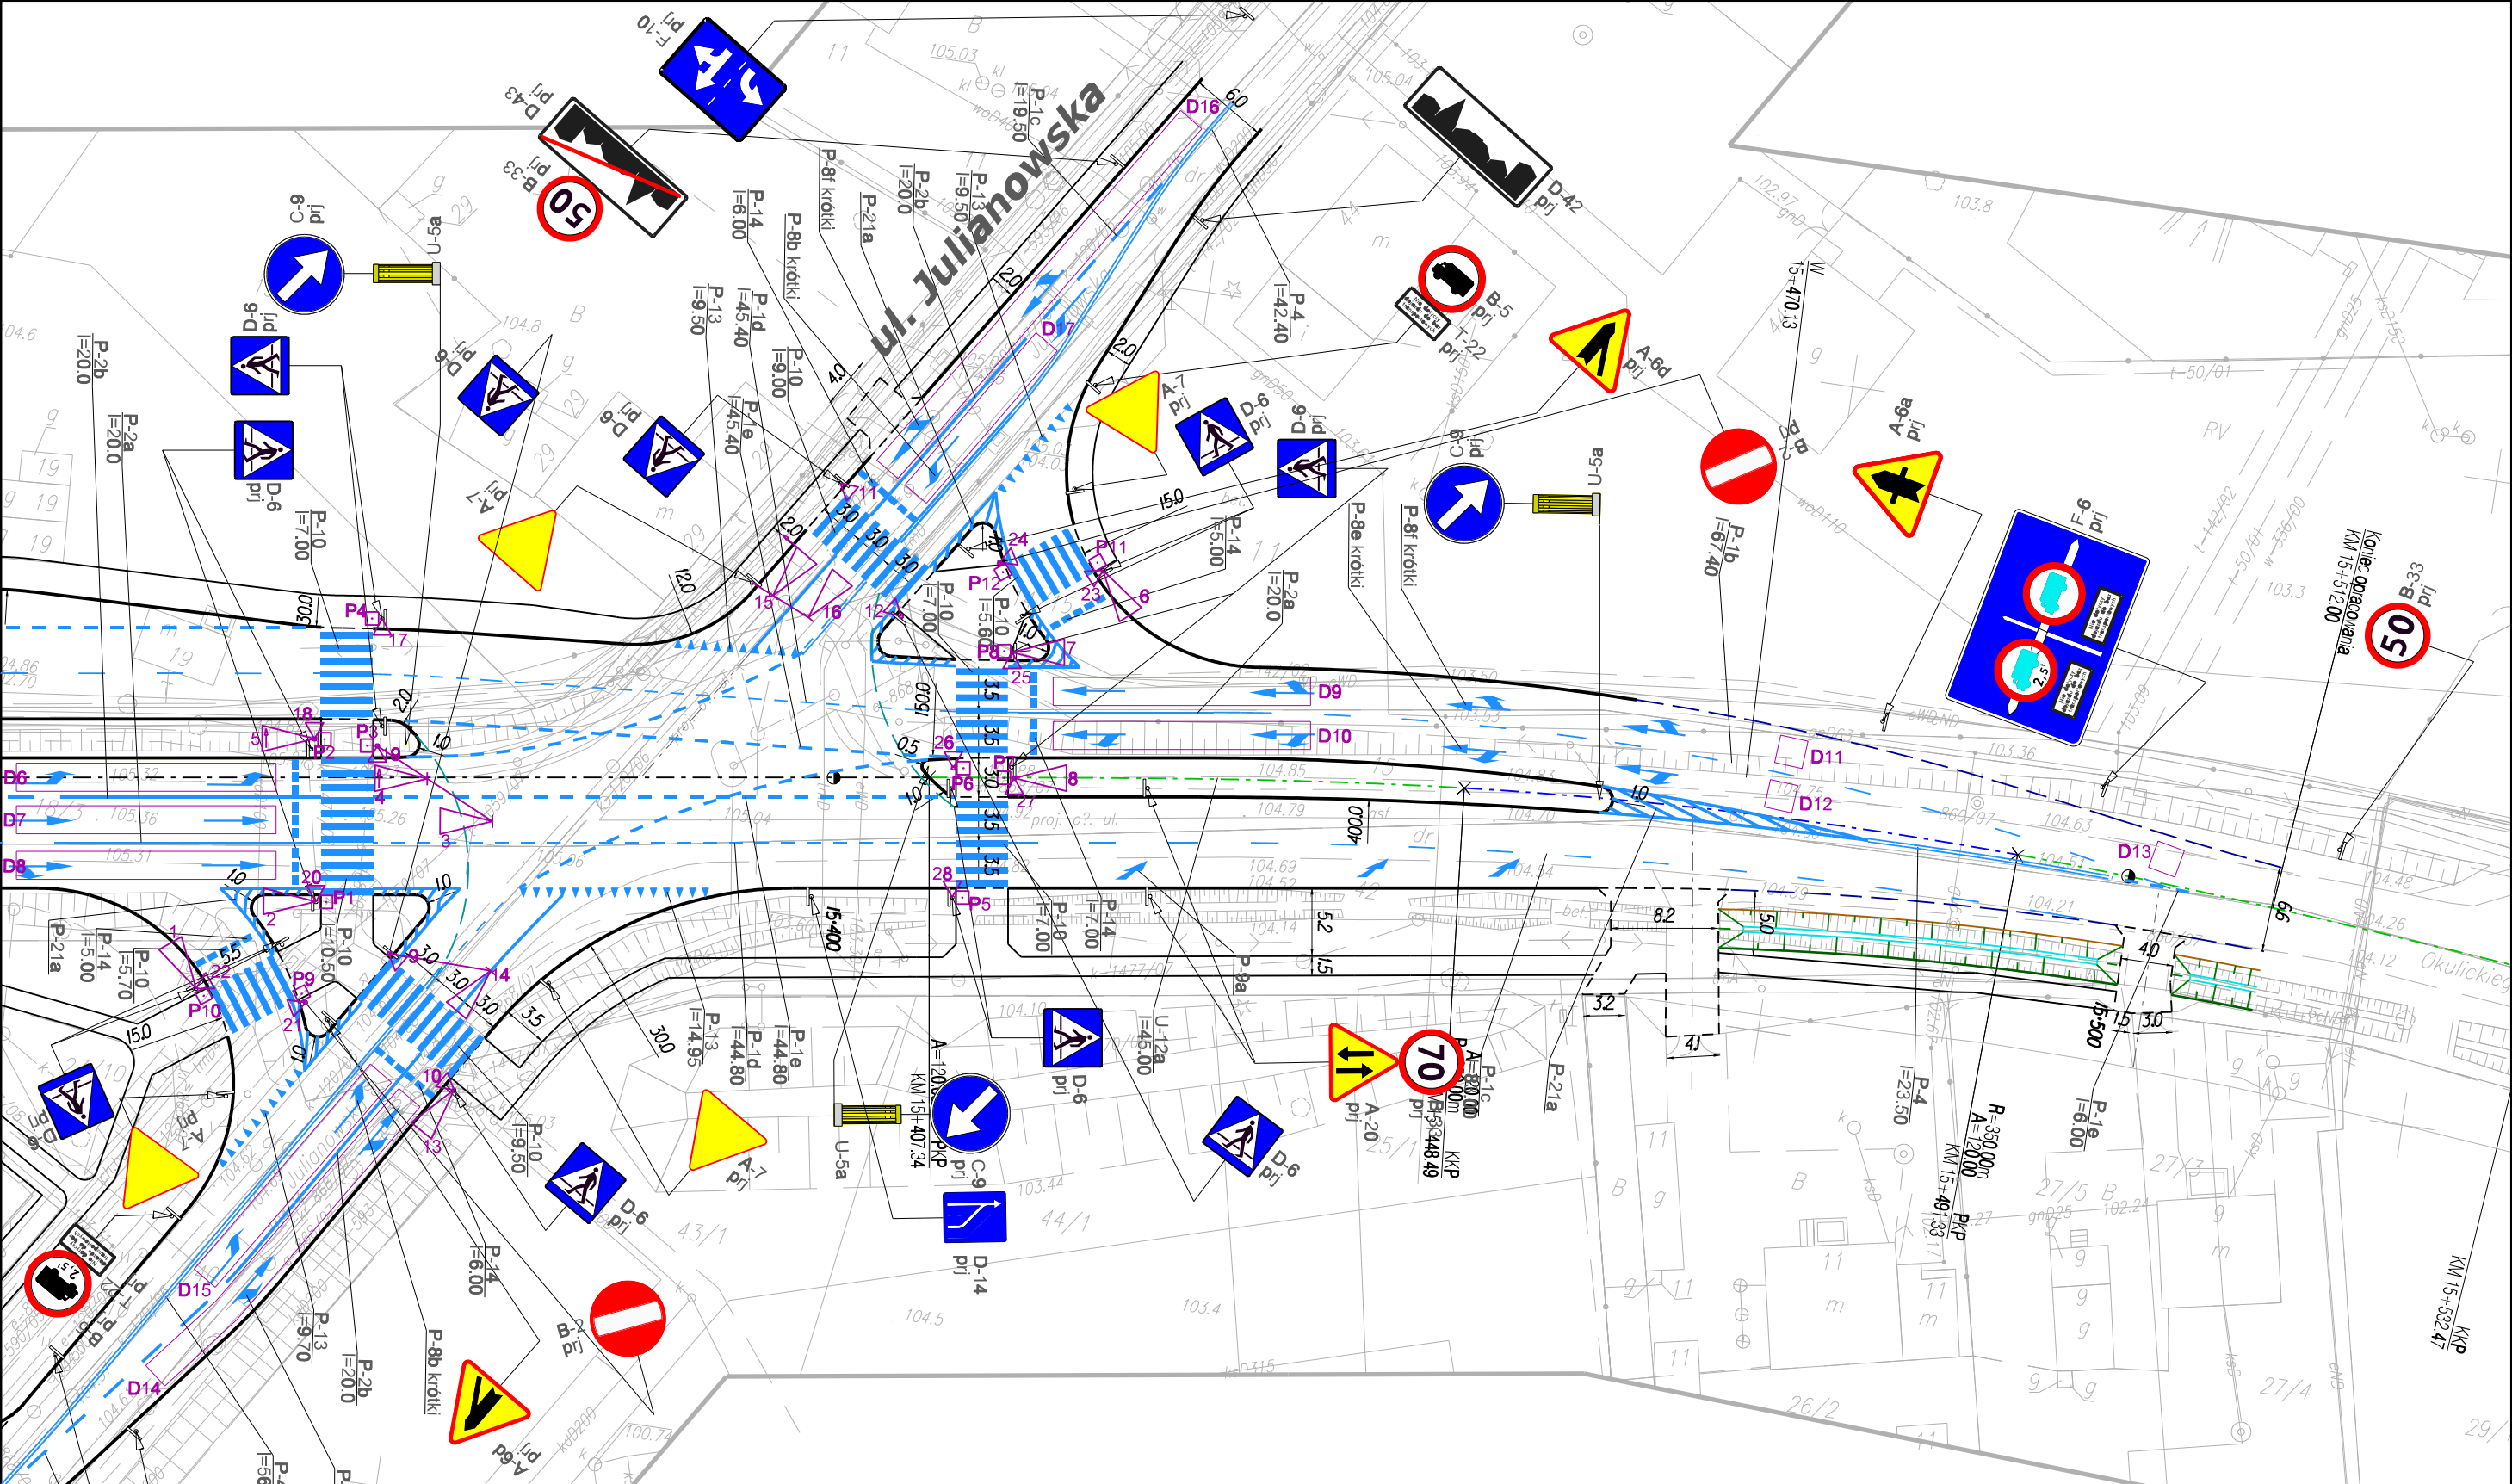

WYKONAWCA:  <b>SLY PROJEKT</b> Biuro Projektowe Sylwester Biały ul. WARSZAWSKA 58C lok. 46 02-496 WARSZAWA www.slyprojekt.com e-mail: biuro@slyprojekt.com	
INWESTOR	<b>MAZOWIECKI ZARZĄD DRÓG WOJEWODZKICH W WARSZAWIE</b> ul. Kruczkowskiego 3, 00-380 Warszawa
NAZWA DOKUMENTACJI	<b>ROZBUDOWA DRÓGI WOJEWODZKIEJ NR 721 RELACJI NADARZYN - PIASECZNO - rz. WISŁA - JOZEFÓW - DUCHNÓW</b> NA ODCINKU OD UL. MLECZARSKIEJ DO UL. JULIANOWSKIEJ NA TERENIE GMINY PIASECZNO.
TYTUŁ OPRACOWANIA	<b>PROJEKT STAŁEJ ORGANIZACJI RUCHU</b>
SKALA	NR RYS.
1:500	2/2