

Plan sytuacyjny

Zlecniodawca:

Wykonawca:

Autor koncepcji:

Skala:


Data:



M 1:2000

08.06.2009

**Modernizacji Dworca Warszawa Wschodnia
Koncepcja architektoniczno-przestrzenna**

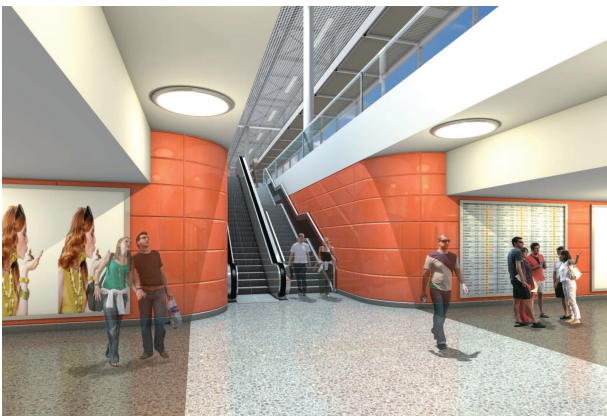


Zlecniodawca:

Wykonawca:

Autor koncepcji:

Skala:

Data:

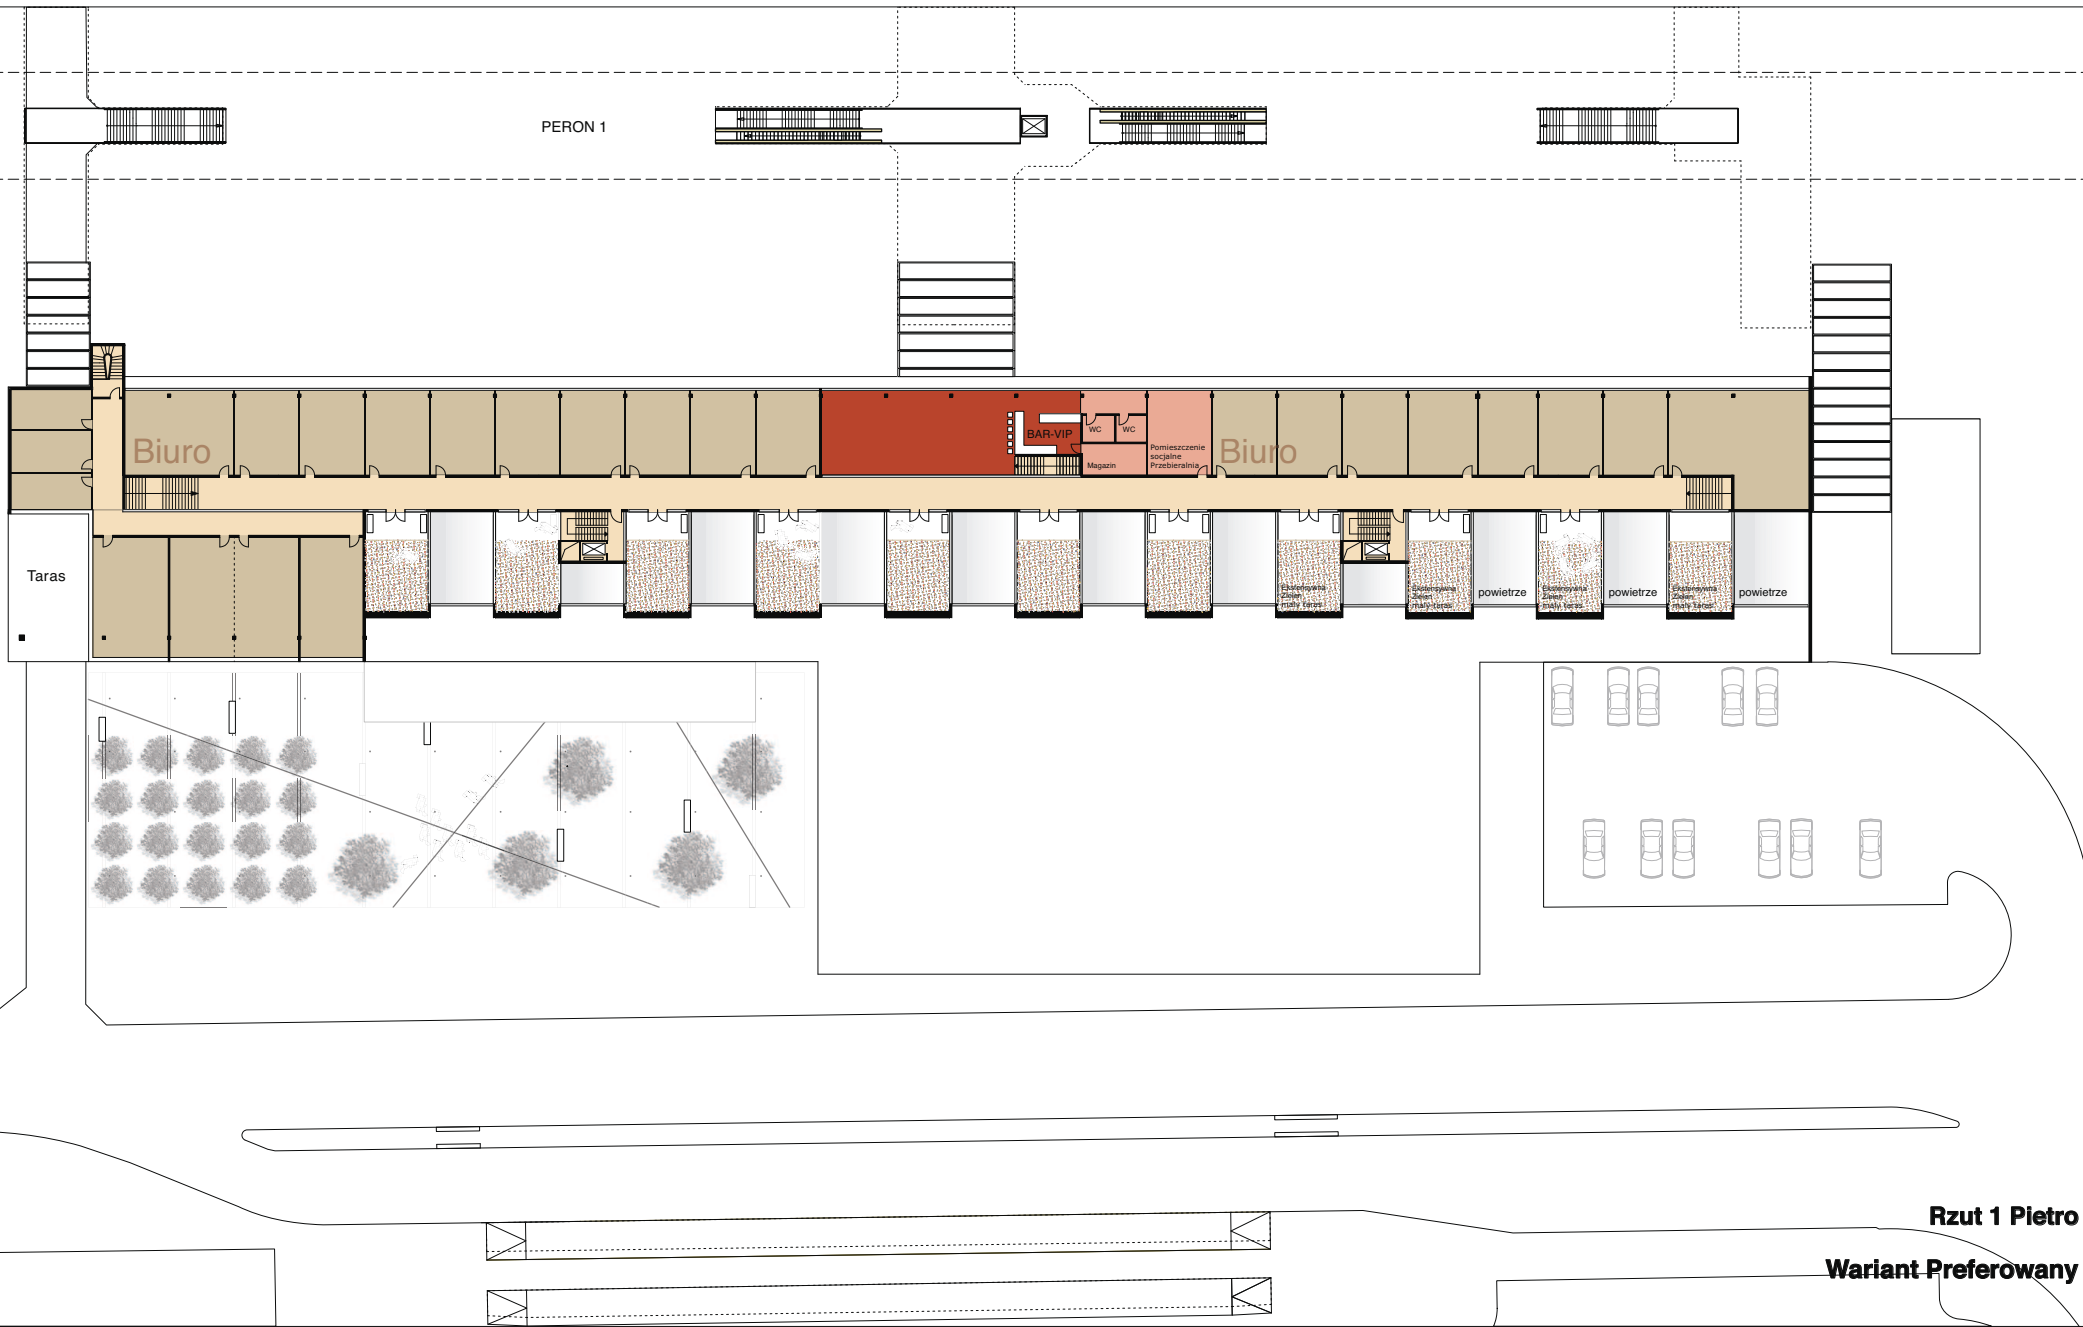


Zlecniodawca:

Wykonawca:

Autor koncepcji:

Skala:

Data:

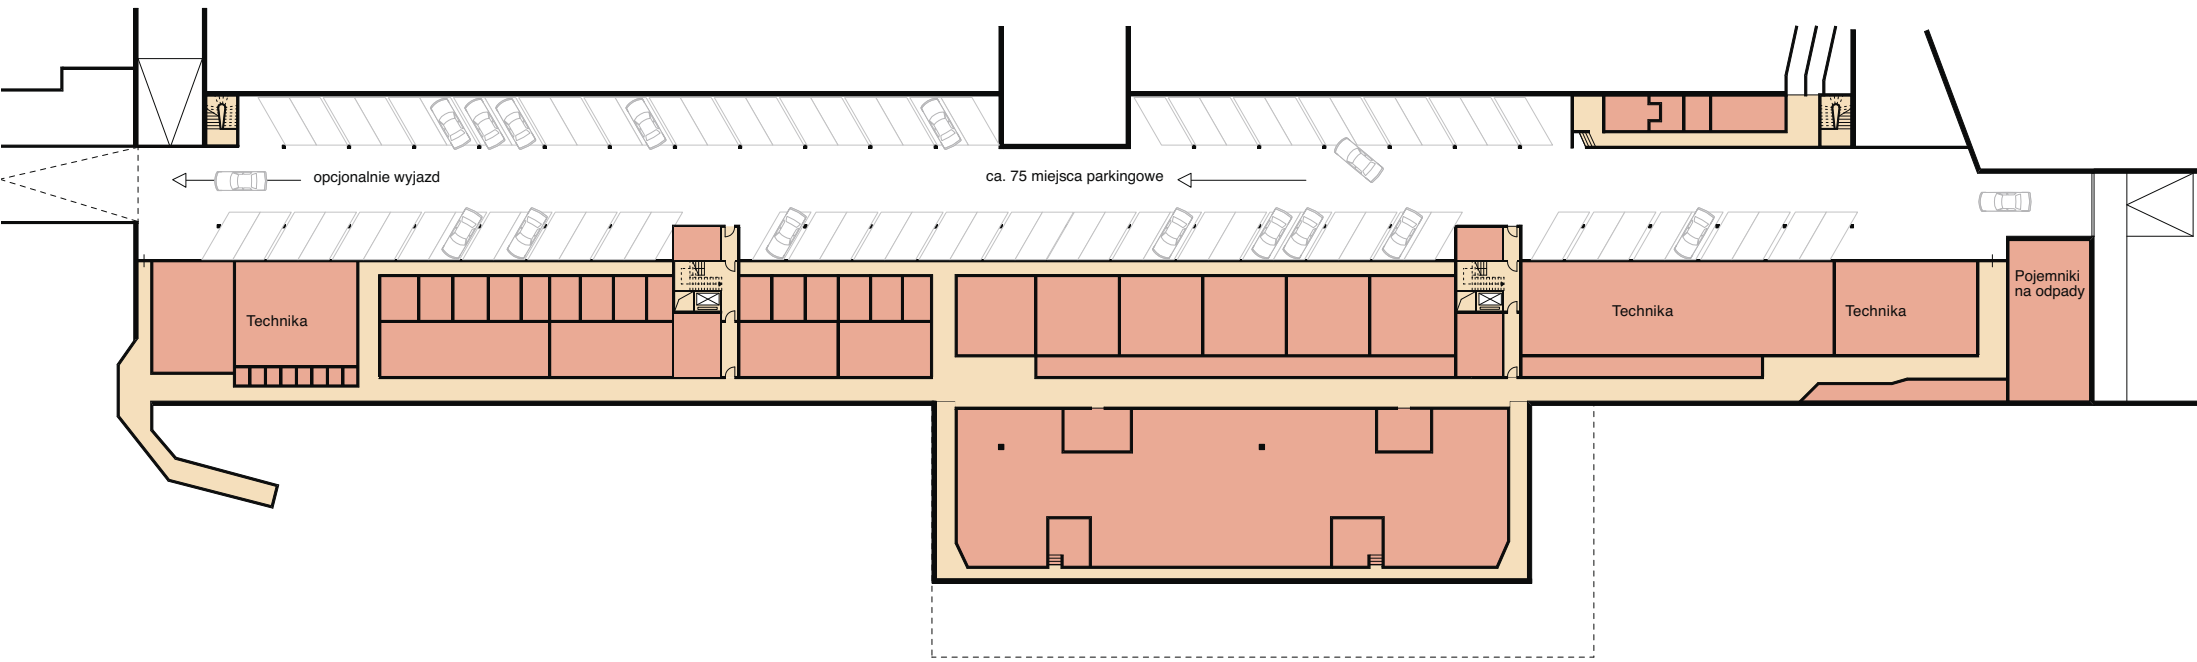

Piwnica

Zlecniodawca:


Wykonawca:

Autor koncepcji:

Skala:

Data:

DWORZEC KOLEJWY WARSZAWA
WSCHODNIA

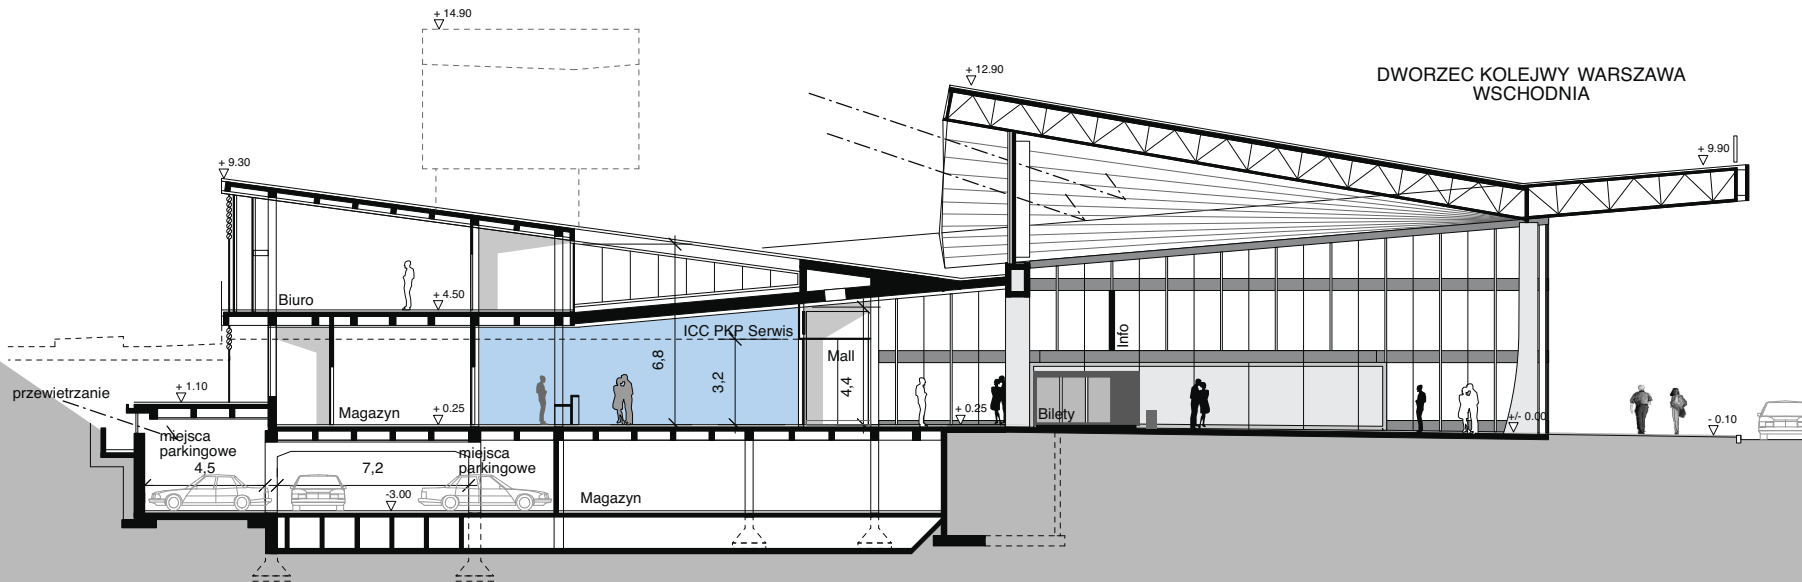

Przekrój A-A


Zlecniodawca:

Wykonawca:

Autor koncepcji:

Skala:

Data:

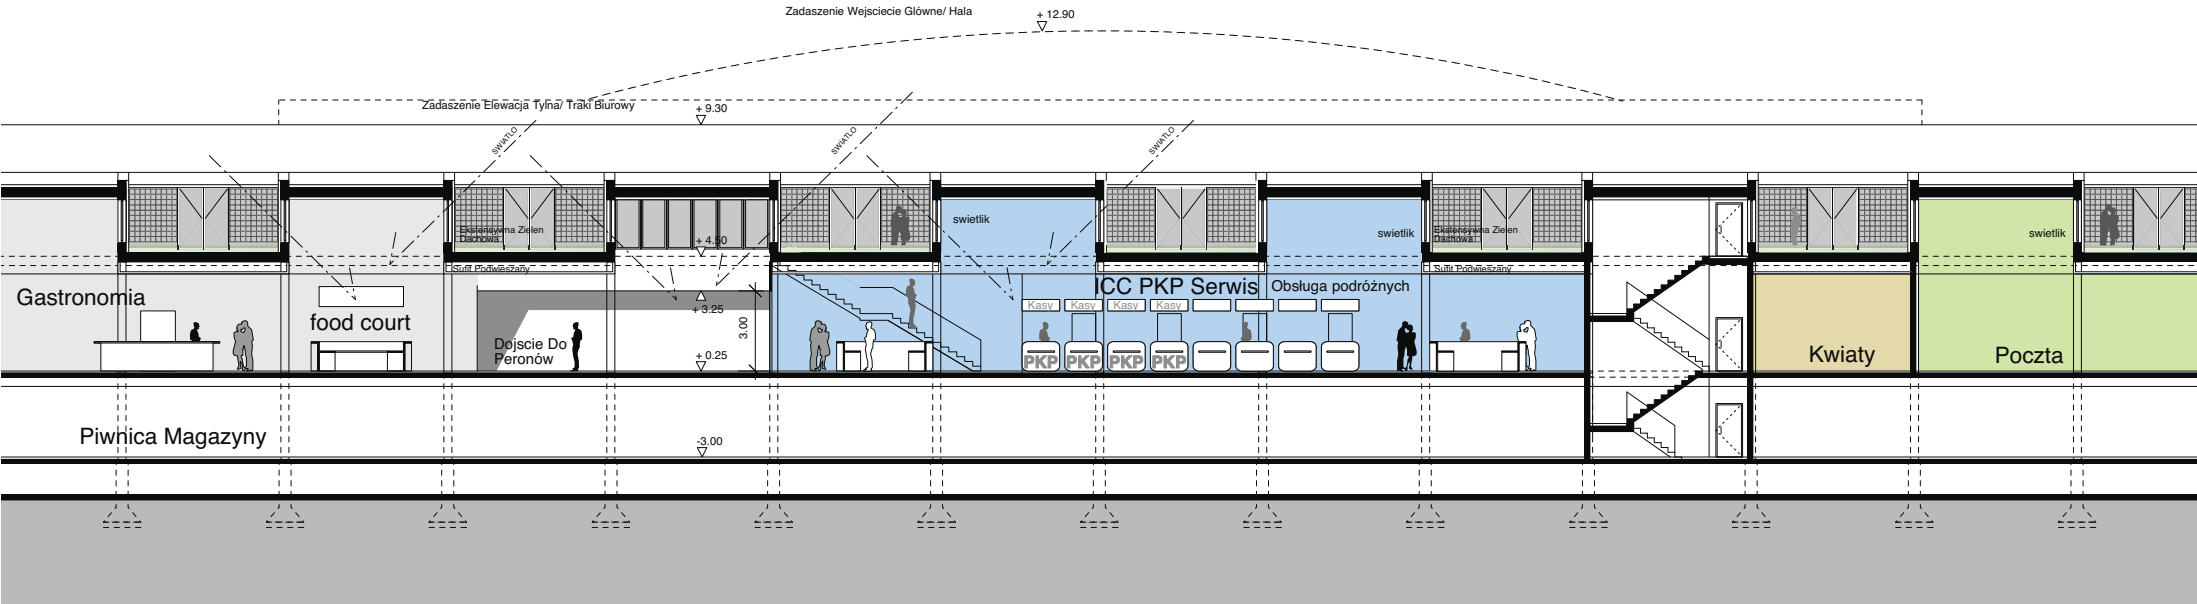

Przekrój CC
Wariant Preferowany

Zleceniodawca:

Wykonawca:

Autor koncepcji:

Skala:

Data: