


PLAN SYTUACYJNY PROJEKTOWANEGO OBIEKTU DWORCOWEGO Z FUNKCJĄ USŁUGOWO - BIUROWĄ NA STACJI KOLEJOWEJ WARSZAWA GDAŃSKA

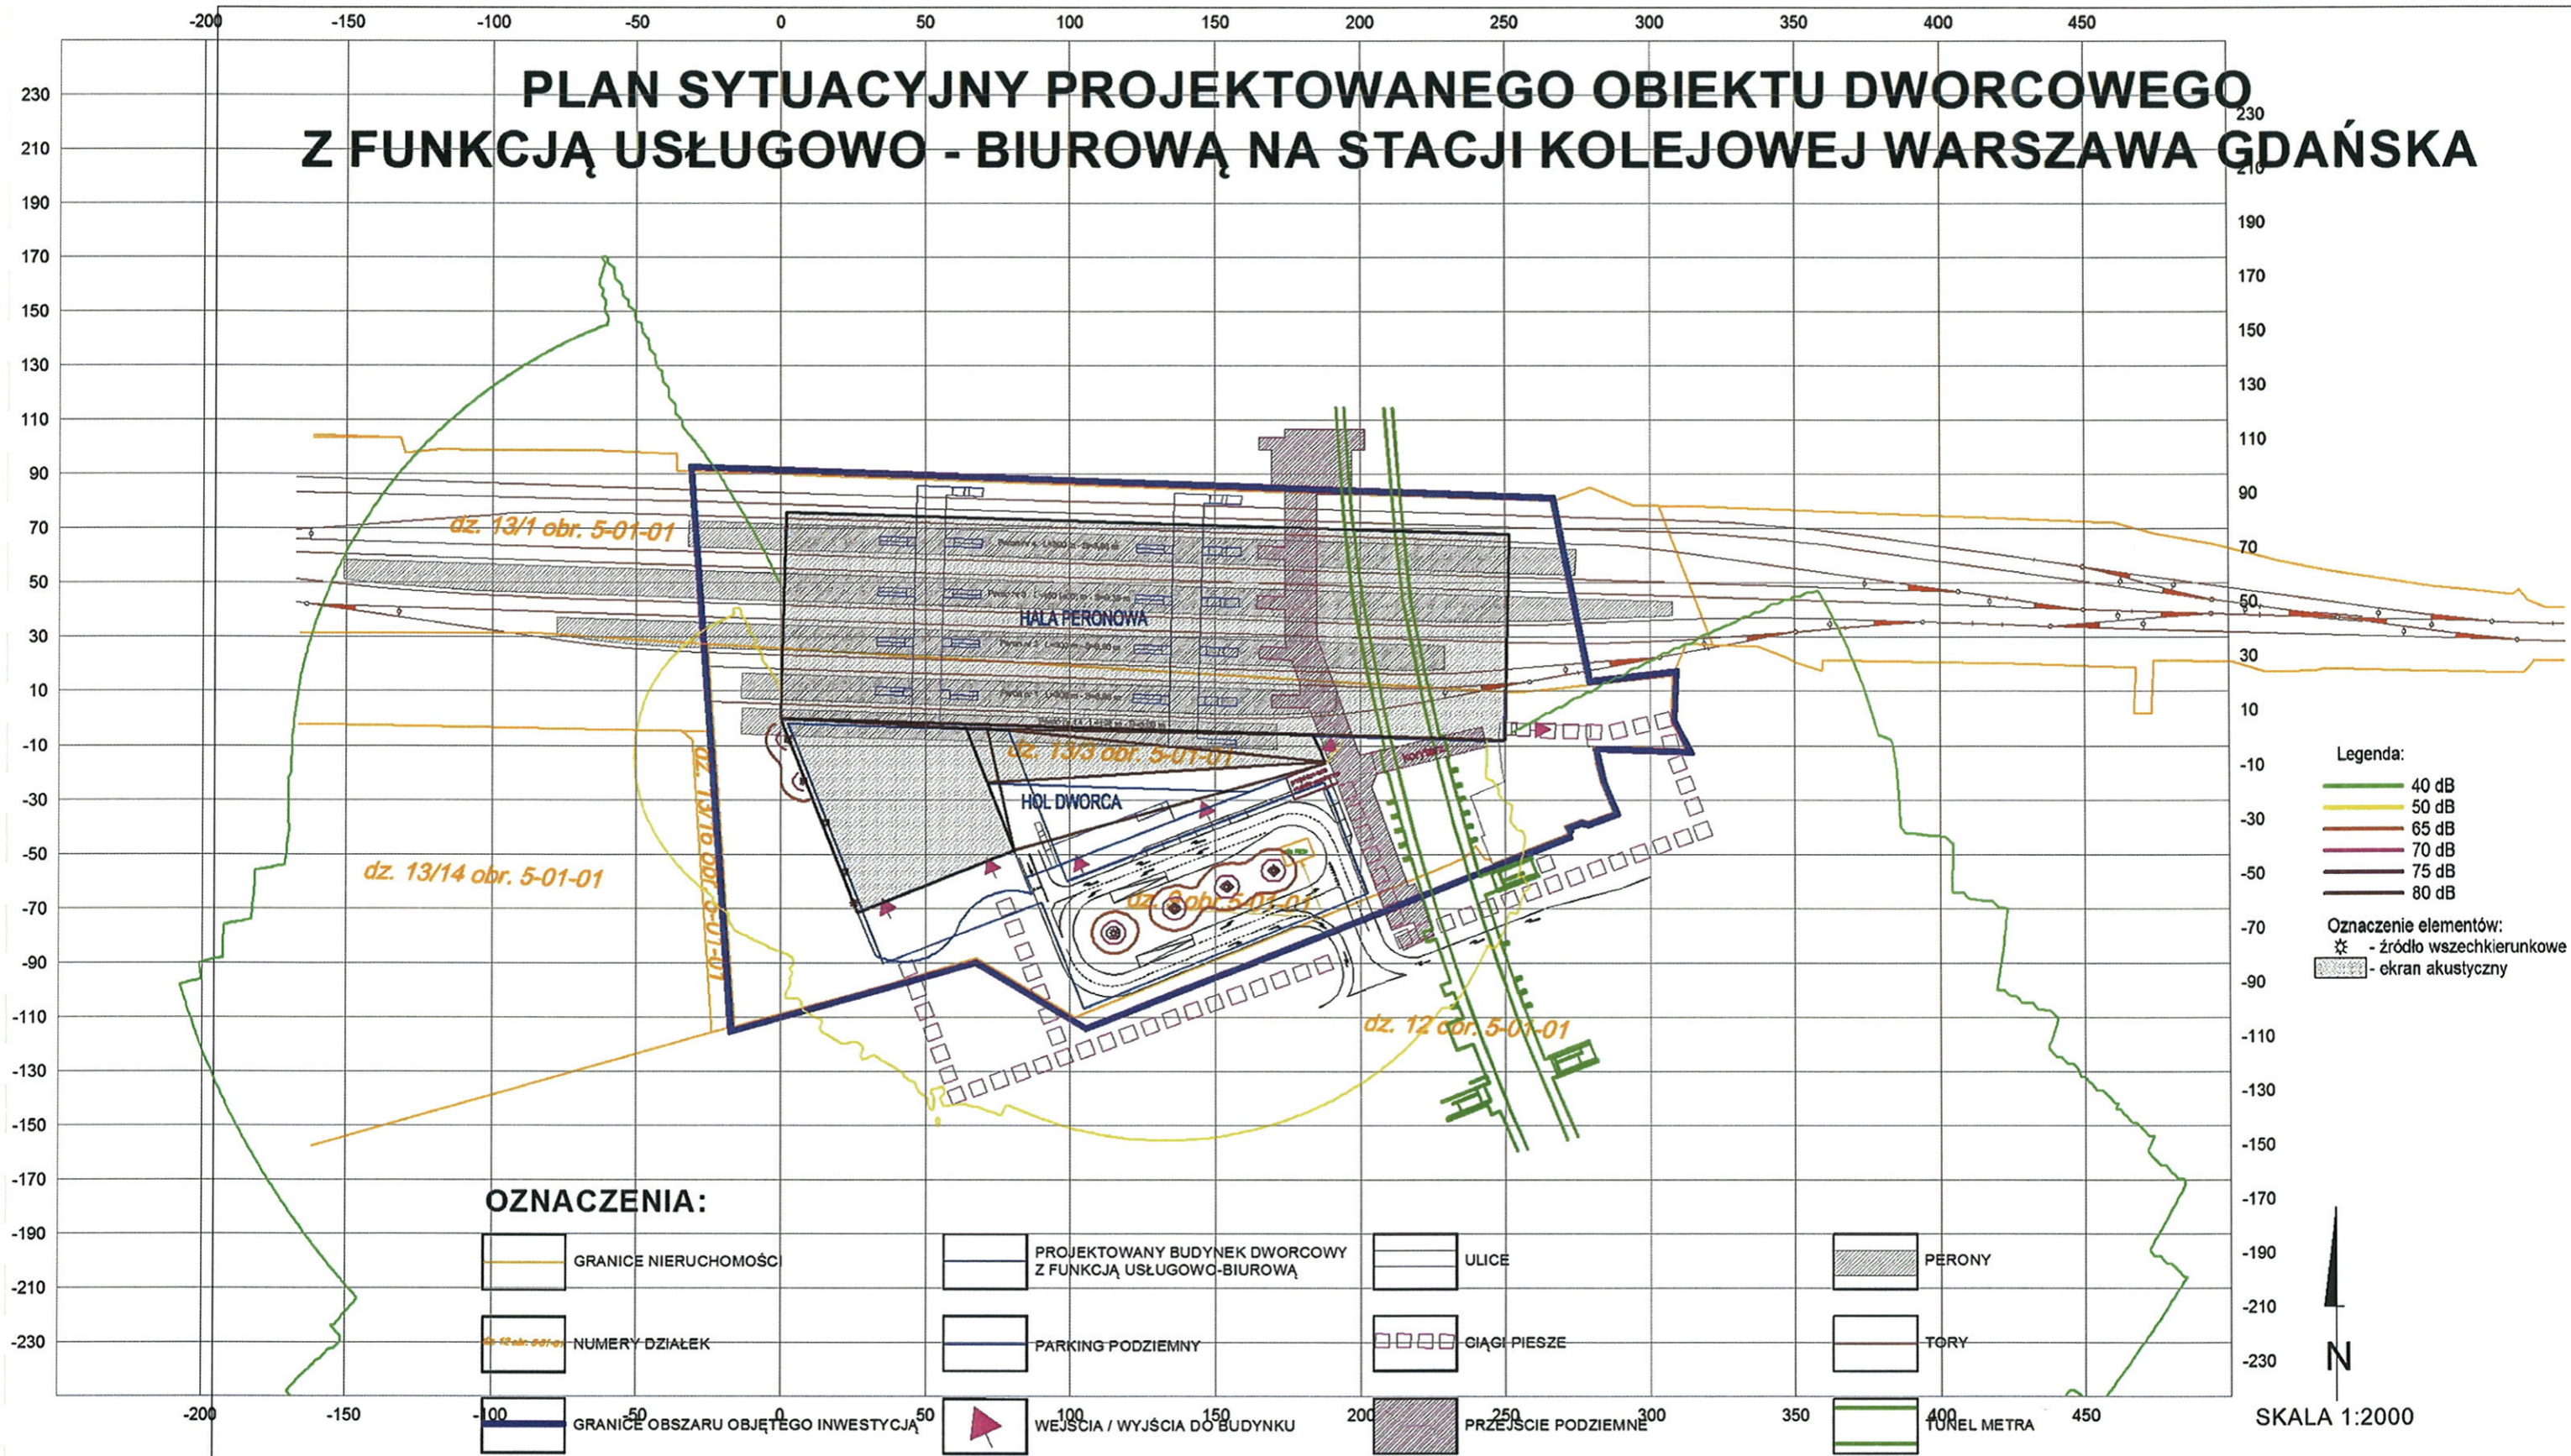

OZNACZENIA:

- | | | | |
|-------------------------------------|--|---------------------|-------------|
| GRANICE NIERUCHOMOŚĆ | PROJEKTOWANY BUDYNEK DWORCOWY Z FUNKCJĄ USŁUGOWO-BIUROWĄ | ULICE | PERONY |
| NUMERY DZIAŁEK | PARKING PODZIEMNY | GIĄGI PIESZE | TORY |
| GRANICE OBSZARU OBJĘTEGO INWESTYCJĄ | WEJŚCIA / WYJŚCIA DO BUDYNKU | PRZEJŚCIE PODZIEMNE | TUNEL METRA |

Mapa hałasu pochodzącego od urządzeń klimatyzacyjnych i wentylacyjnych garażu i budynku biurowego - wariant podstawowy (bez uwzględnienia tła)

Opracowane przez:
PKP S.A. Oddział Gospodarowania Nieruchomościami w Warszawie
Wydział Strategicznego Zagospodarowania Nieruchomości