# SCHEMAT STACJI W-wa GDAŃSKA PRZED MODERNIZACJĄ

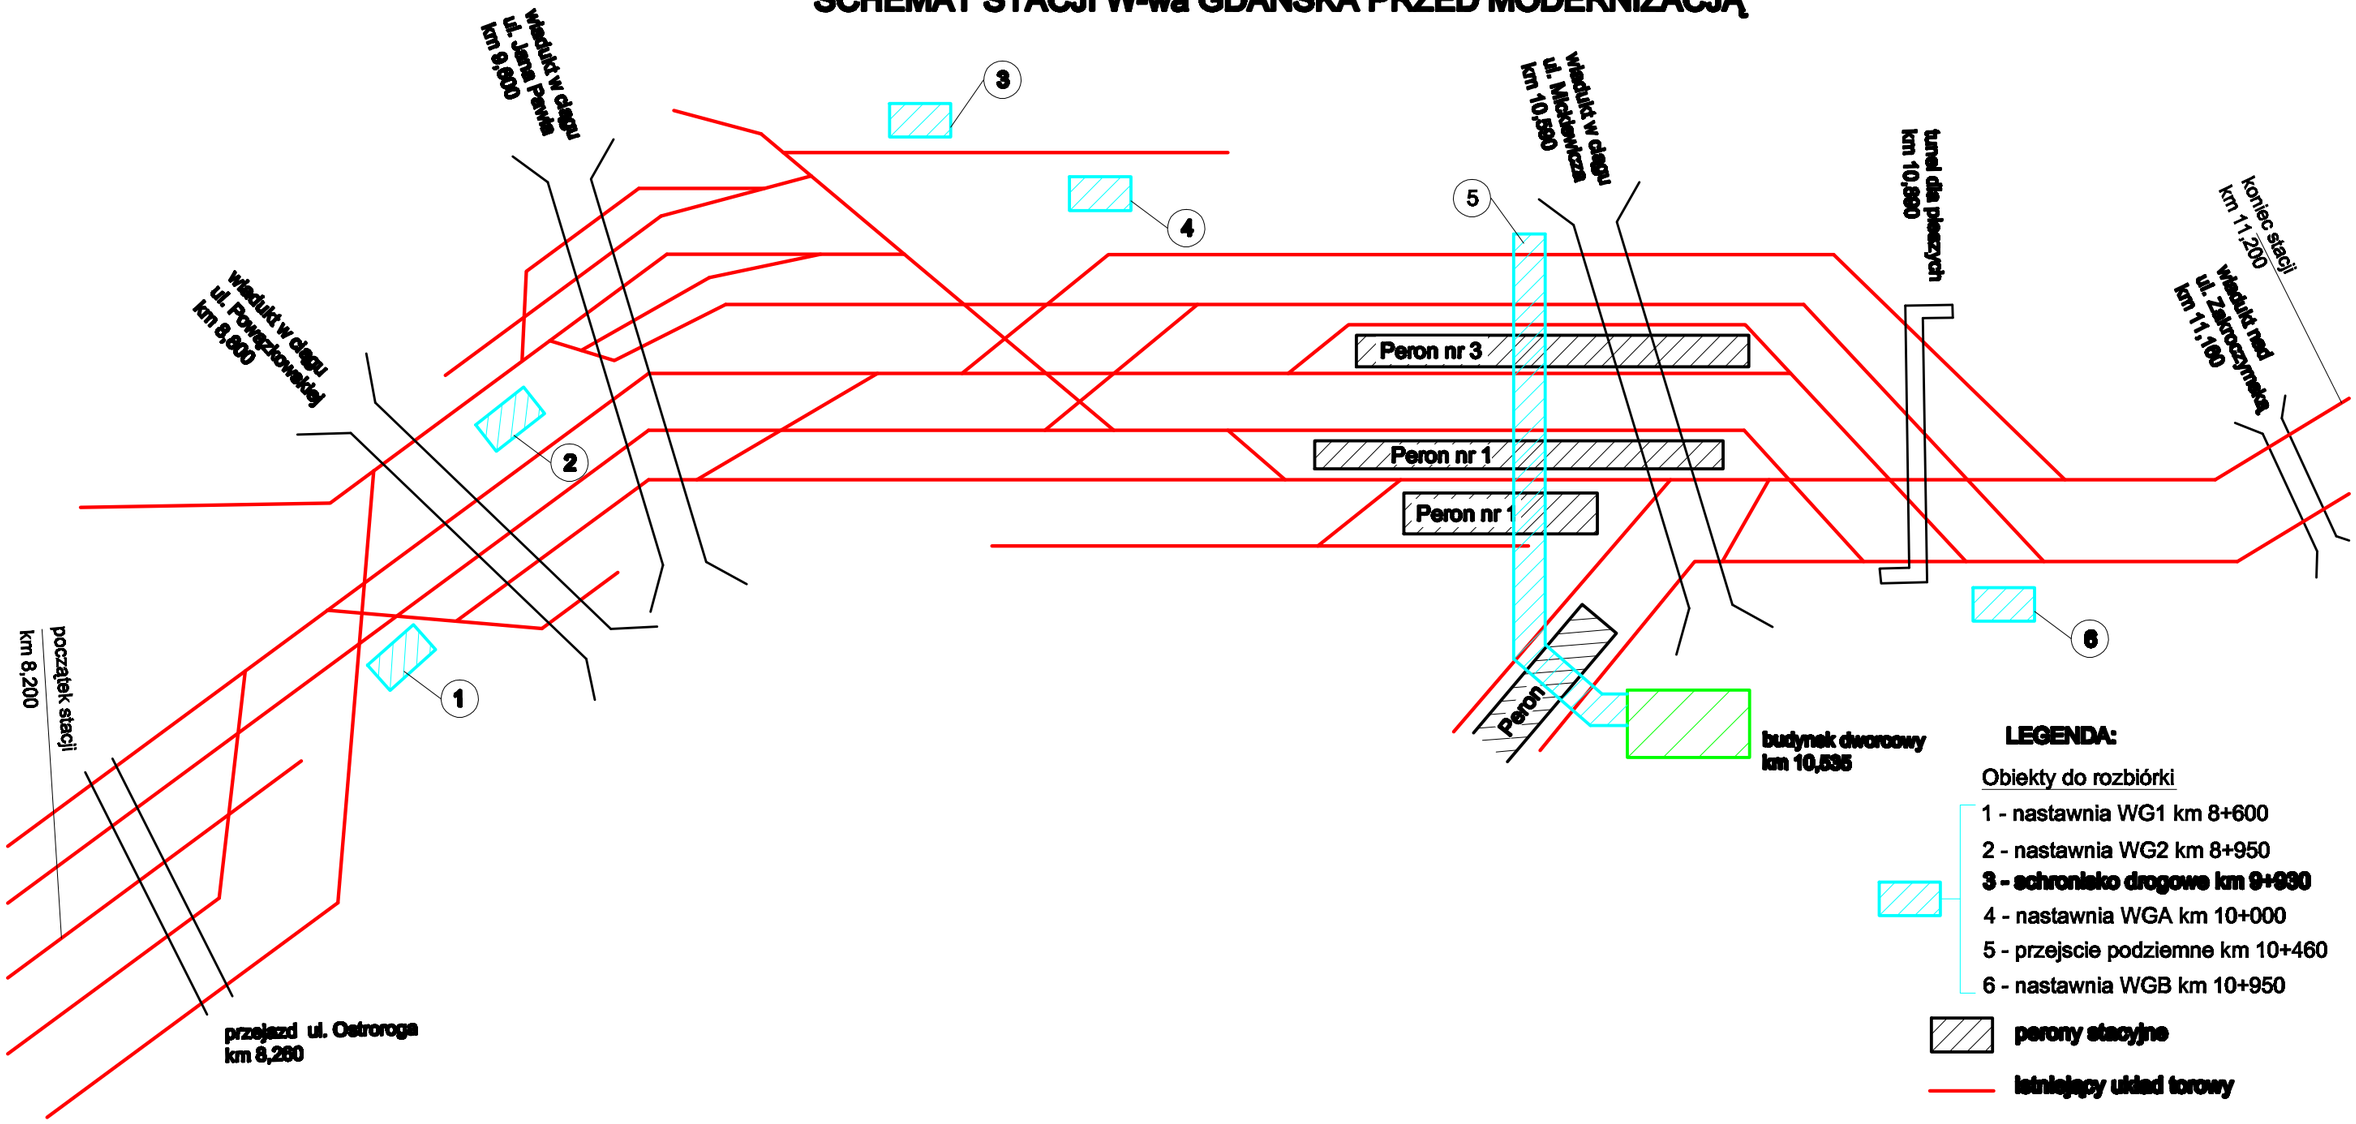

# SCHEMAT STACJI W-wa GDAŃSKA PO MODERNIZACJI

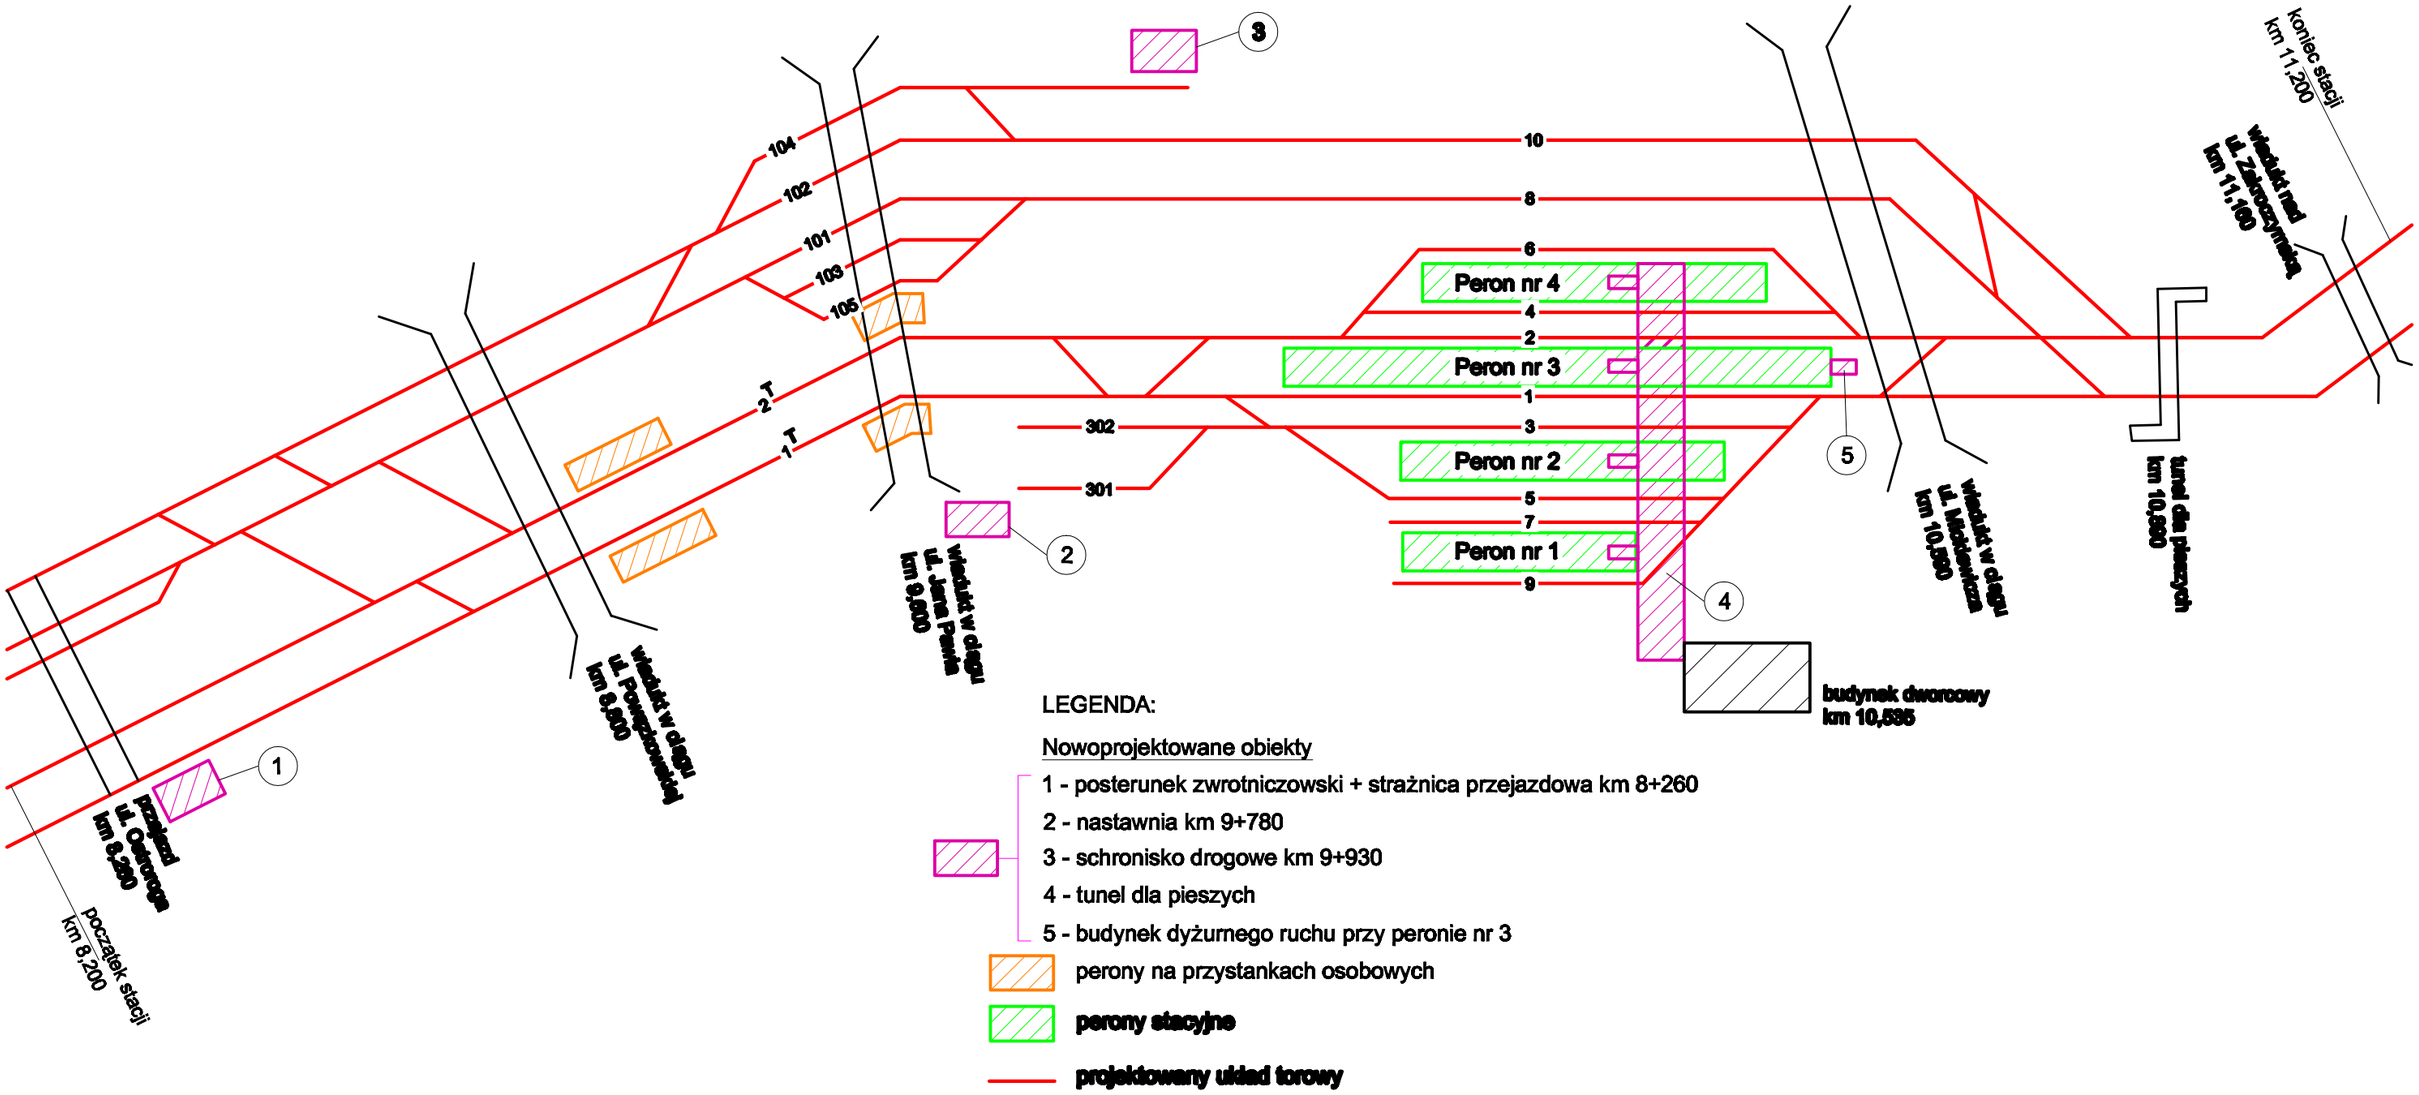


LEGENDA:

Nowoprojektowane obiekty

1 - posterunek zwrotniczowski + strażnica przejazdowa km 8+260

2 - nastawnia km 9+780

3 - schronisko drogowe km 9+930

4 - tunel dla pieszych

5 - budynek dyżurnego ruchu przy peronie nr 3

perony na przystankach osobowych

perony stacyjne

projektowany układ torowy