p.o.WARSZAWA URSUS NIEDŹWIADEK

PERON

PRZEKRÓJ A-A 1:50

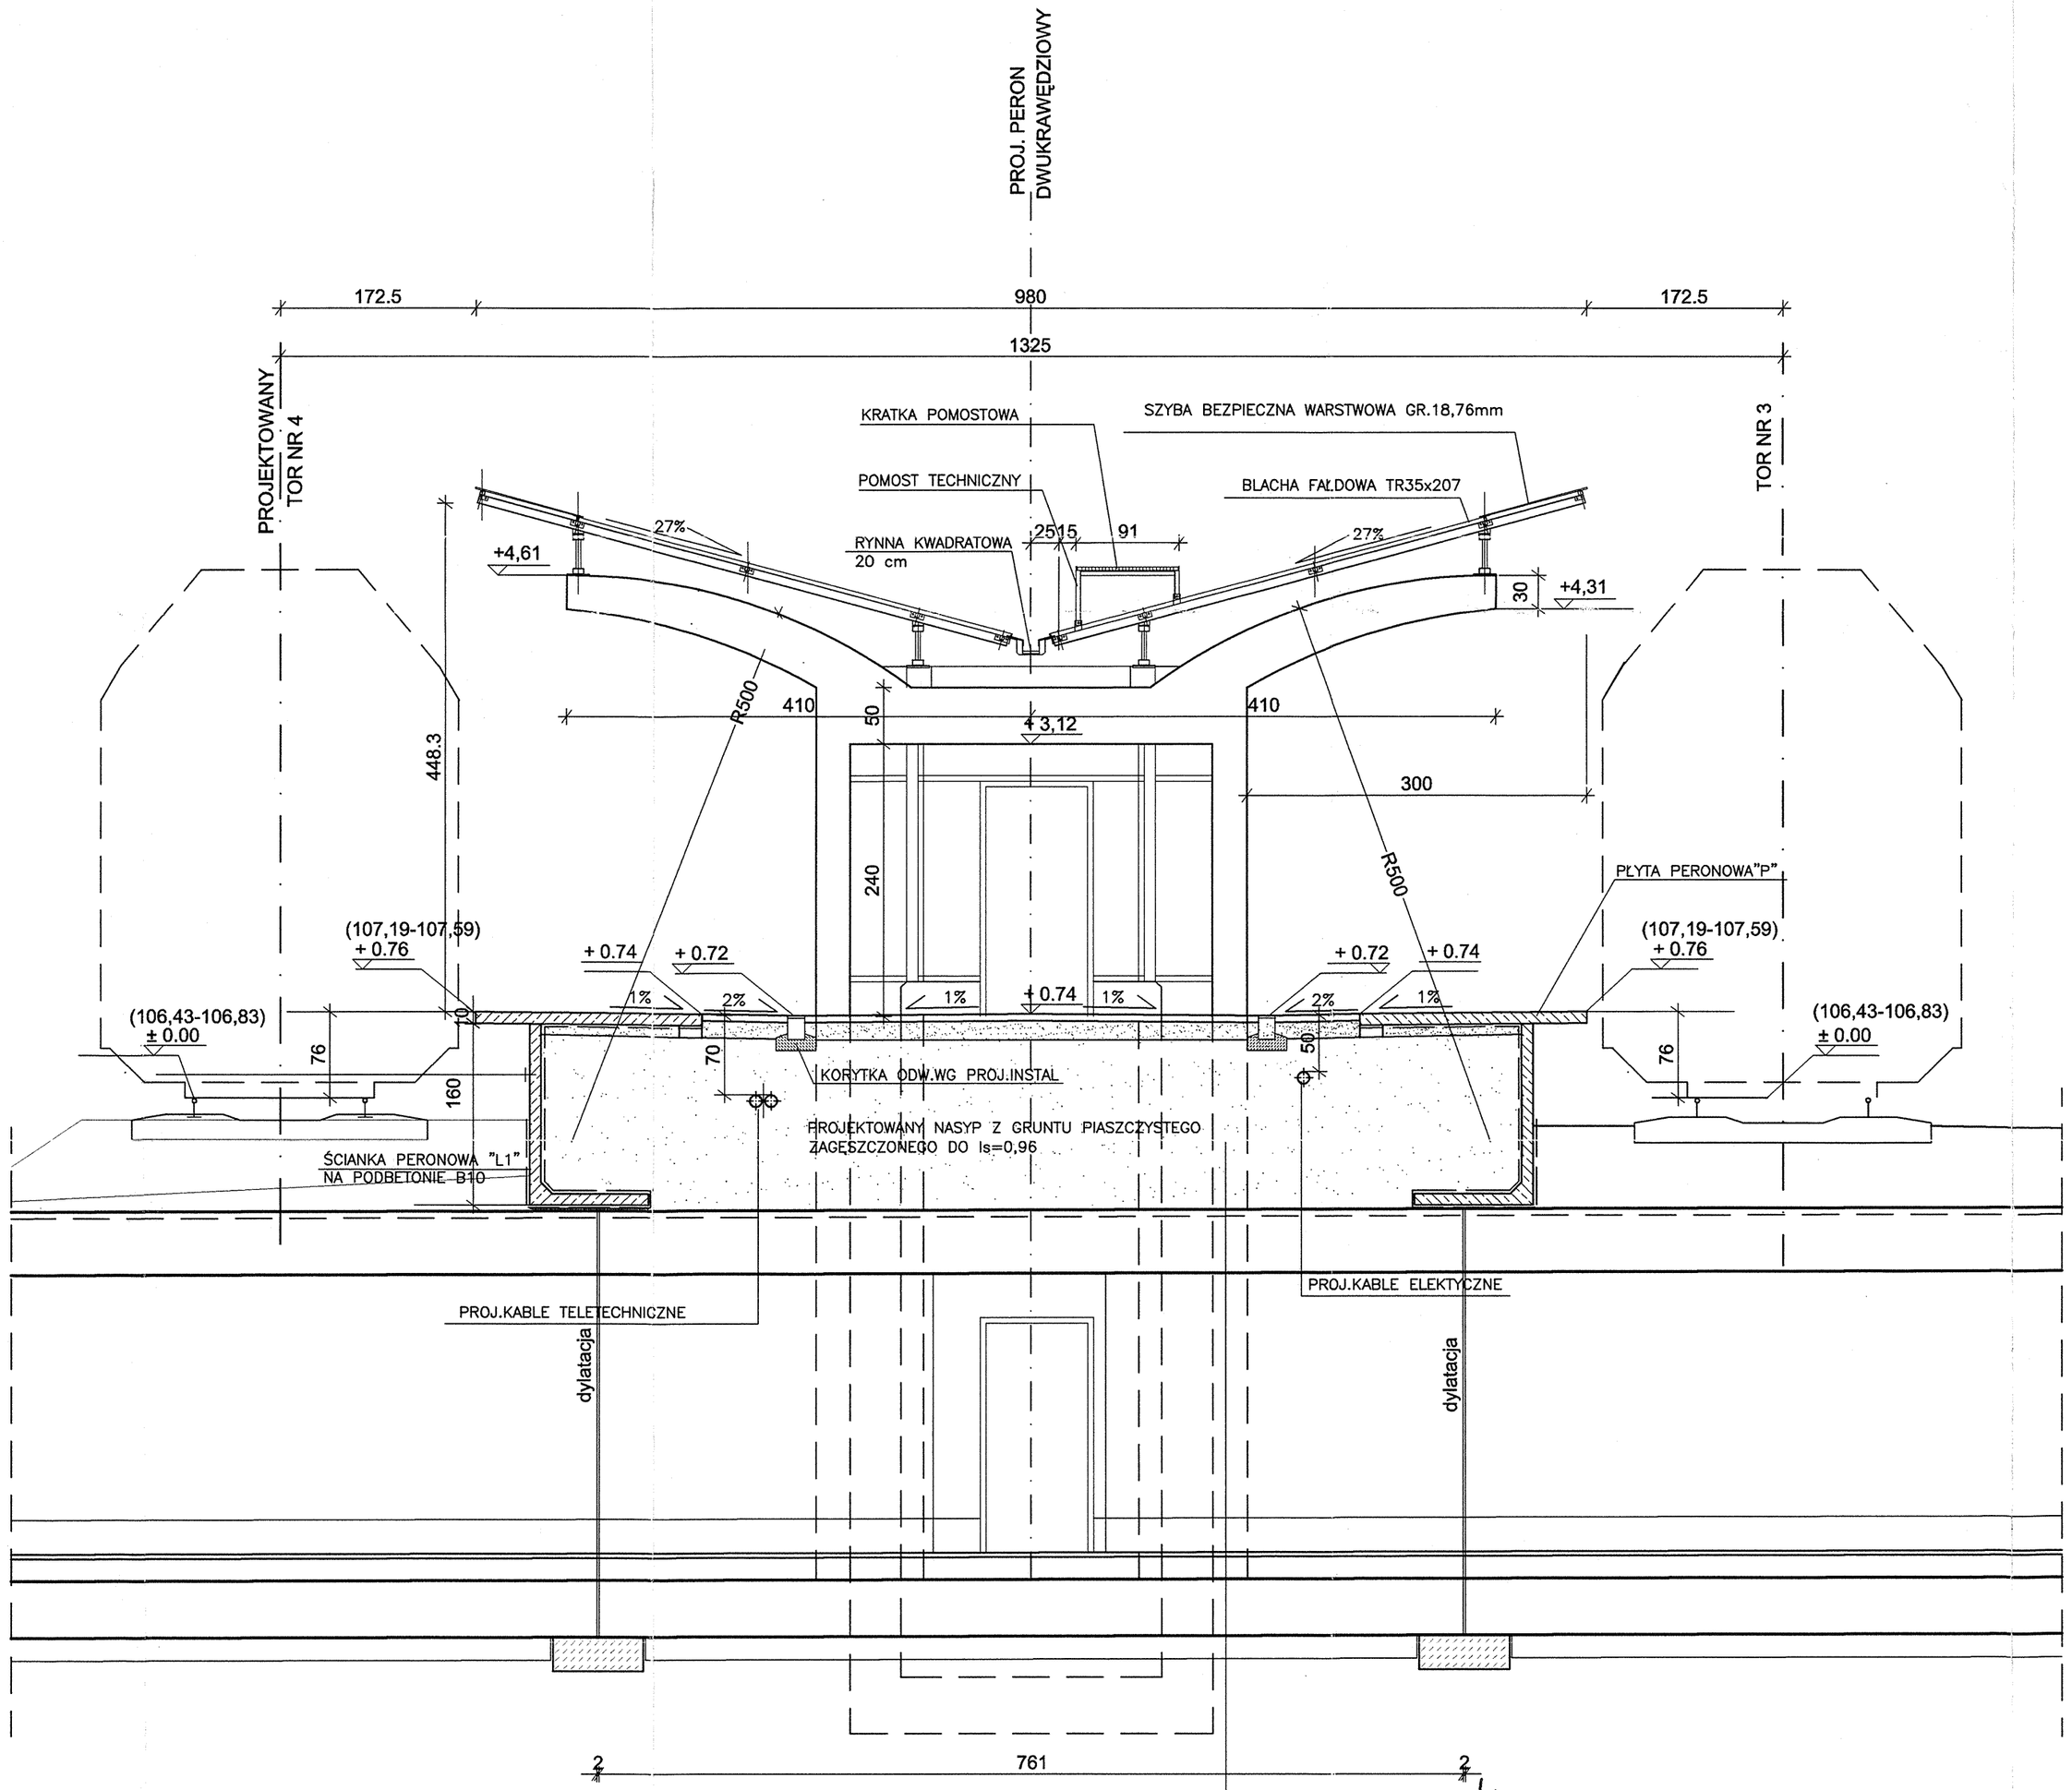

SEKCJA S2

KOSTKA BET. - MAŁOGABARYTOWA 6 CM
WARSTWA PODSYPKI CEMENTOWO–PIASKOWEJ 1:4 – GR.5 CM
WARSTWA TŁUCZNIA KAMIENNEGO KLINOWANEGO
KLIŃCEM WAPIENNYM W GÓRNEJ POW. – GR.10 CM

UWAGA:

– MOCOWANIE USZYNIENIA WIATY WG PROJ.ELEKTRYCZNEGO.

INWESTOR

PKP POLSKIE LINIE KOLEJOWE S.A.
03-734 Warszawa ul.Targowa 74

JEDNOSTKA PROJEKTOWA: KONSORCJUM FIRM

LIDER: KOLPROJEKT ®

PARTNER: SENER

NAZWA OPRACOWANIA

Dokumentacja wielobranzowa " Budowa Nowego Przystanku Osobowego Ursus Niedźwiadek wraz z infrastrukturą towarzyszącą na linii 447 Warszawa Zachodnia - Grodzisk Maz. w rejonie Osiedla Mieszkaniowego Niedźwiadek " - Zadanie 2

STADIUM

PROJEKT WYKONAWCZY

OBIEKT/ RYSUNEK

PERON

CZĘŚĆ ARCHITEKTONICZNO-KONSTRUKCYJNA

PRZEKRÓJ A-A

Projektant:	mgr inż.arch.A.Matrzak Wa-140/91 w zakr.arch. mgr inż.W.Jakubicz 289/64 w zakr.arch.	Data:		Podpis:	
Sprawdzający:	mgr inż.arch.Z.Rymut St-365/72 w zakr.arch. mgr inż.D.Mróz Wa-85/91 w zakr.konstr.	Data:		Podpis:	

NR UMOWY	SKALA	DATA	NR RYS.	NR OBIEKTU
IO/128/2009 01/134/001/001322/09/I/I	1:50	Kwiecień 2010	3	KOL-2.3-1 TB4.1