p.o.WARSZAWA URSUS NIEDŹWIADEK
MAŁA ARCHITEKTURA
PRZEKRÓJ C-C 1:50

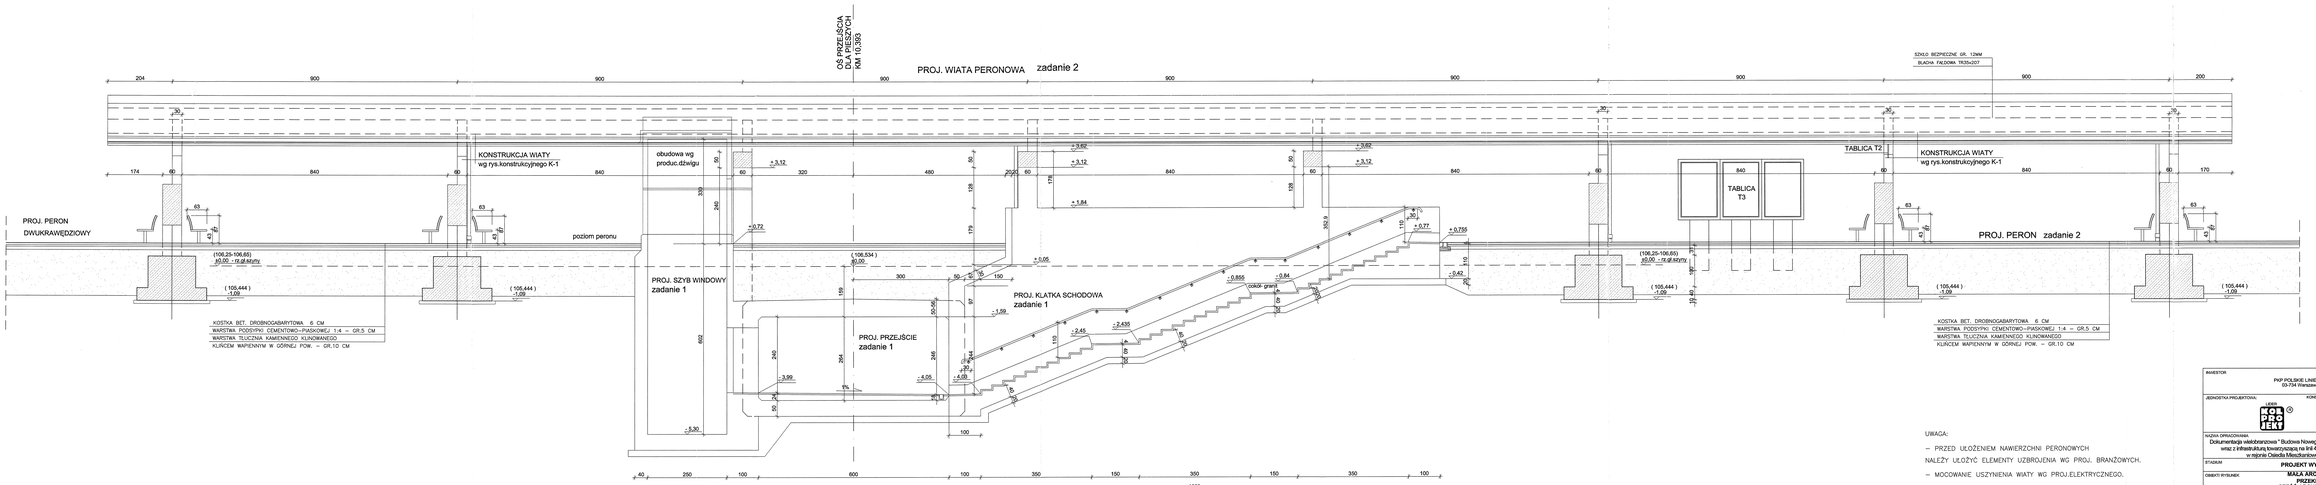

UWAGA:

– PRZED UŁOŻENIEM NAWIERZCHNI PERONOWYCH NALEŻY UŁOŻYĆ ELEMENTY UZBROJENIA WG PROJ. BRANŻOWYCH.

– MOCOWANIE USZYWNIENIA WIATY WG PROJ.ELEKTRYCZNEGO.

INWESTOR	PKP POLSKIE LINIE KOLEJOWE S.A. 03-734 Warszawa ul.Targowa 74
JEDNOSTKA PROJEKTOWA:	KONSORCJUM FIRM: LEGIO KOLEJOWE PROJEKT ® PARTNER: SENER
NAZWA OPRACOWANIA	Dokumentacja wielobranżowa " Budowa Nowego Przystanku Osobowego Ursus Niedźwiadek wraz z infrastrukturą towarzyszącą na linii 447 Warszawa Zachodnia - Grodzisk Maz. w rejonie Osiedla Mieszkaniowego Niedźwiadek " - Zadanie 2
STADIUM	PROJEKT WYKONAWCZY
OBIEKTY RYSUNEK	MAŁA ARCHITEKTURA PRZEKRÓJ C-C CZĘŚĆ ARCHITEKTONICZNA
Projektant:	mgr inż.arch.A.Matusik Wis.14/01 w zakr.arch.
Sprawdzający:	mgr inż.arch.Z.Rynek Sk.36/72 w zakr.arch.
Data:	
Podpis:	
NR UMOWY	10/128/2009 01/134/001/001322/09/I/1
SKALA	1:50
DATA	Kwiecień 2010
SZ.DR.	3
NR OPRACOWANIA	KOL-3.3.1 7B4.3