



P.O. WARSZAWA URSUS NIEDŹWIADK
 WIATA PERONOWA
 ELEWACJE 1:100

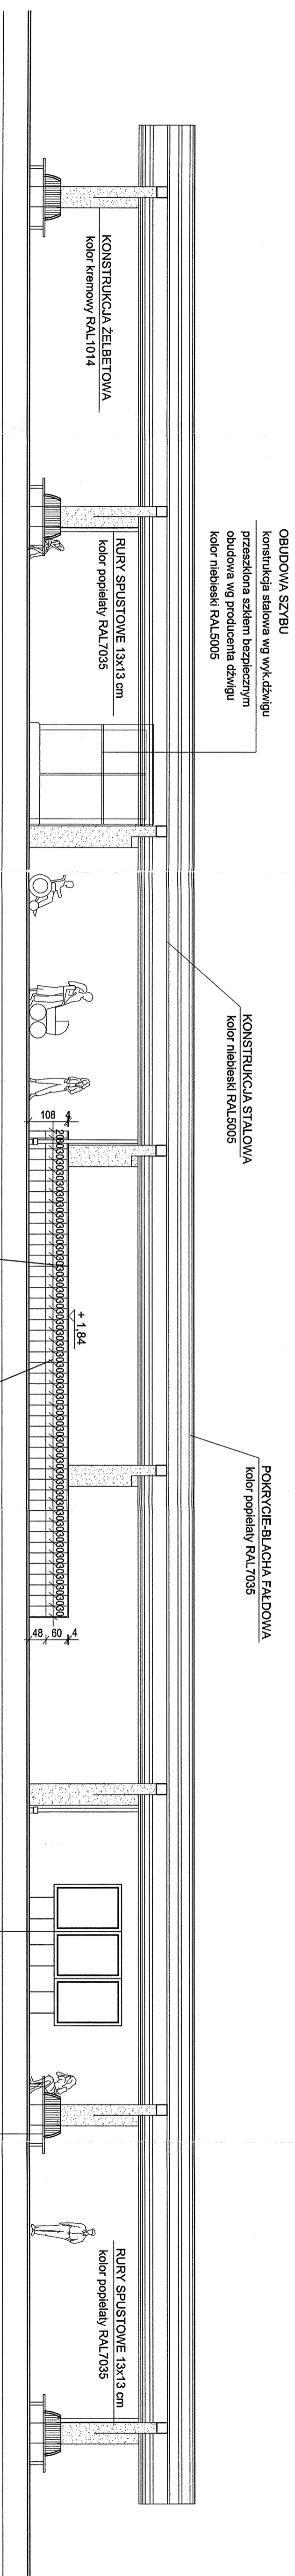

ELEWACJA PODŁUŻNA 1:100

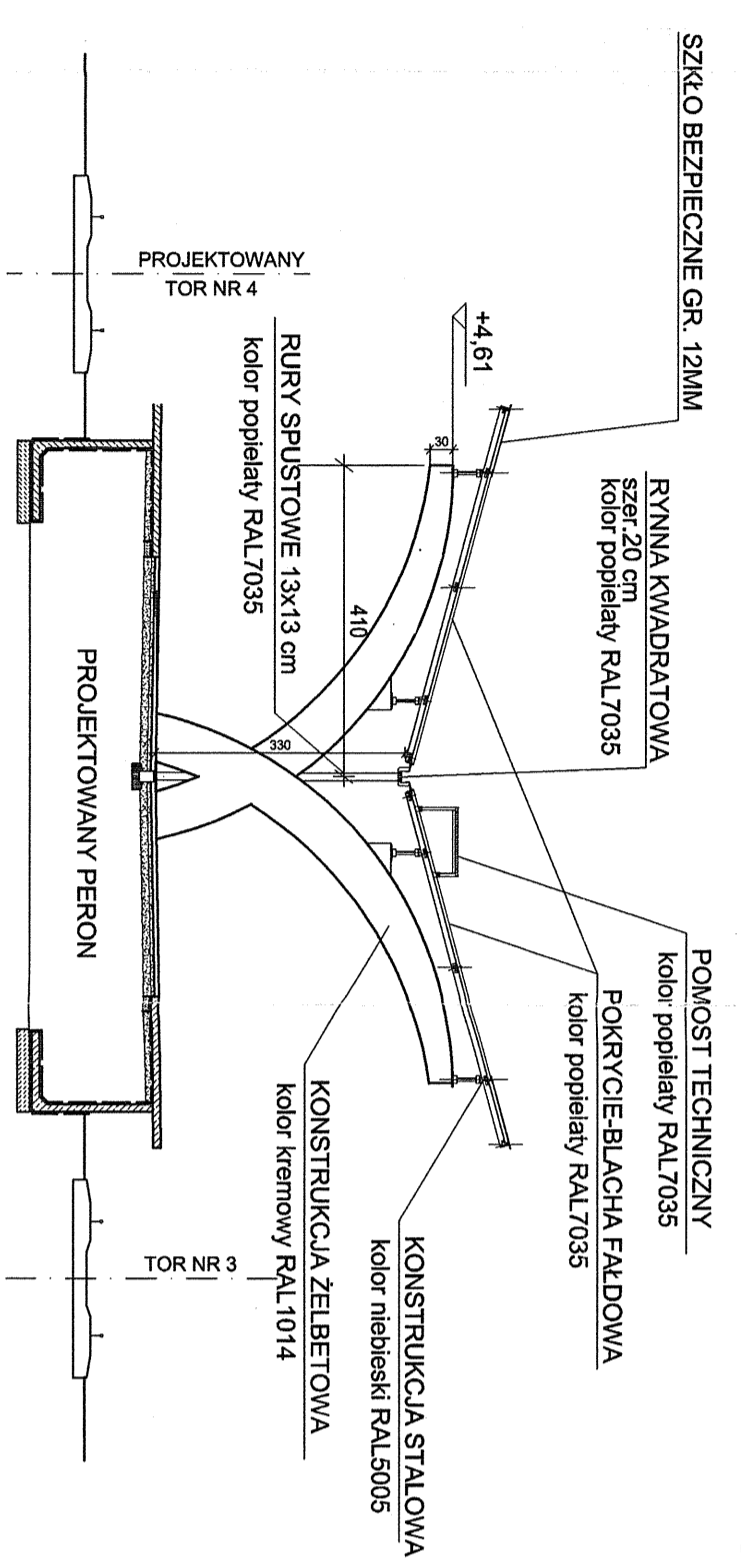

ELEWACJA BOCZNA 1:100

INWESTOR	PKP POLSKIE LINIE KOLEJOWE S.A. 03-734 Warszawa ul. Targowa 74		
JEDNOSTKA PROJEKTOWA:	LIDER KOL PROJEKT	KONSORCJUM FIRM	PARTNER SENER
NAZWA OPACOWANIA	Budowa Nowego Przystanku Osobowego Ursus Niedźwiadek wraz z infrastrukturą towarzyszącą na linii 447 Warszawa Zachodnia - Grodzisk Maz. w rejonie Osiedla Mieszkanowego Niedźwiadek " -Zadanie 2		
STADIUM	PROJEKT WYKONAWCZY		
OBJEKT/RYSUNEK	WIATA CZEŚĆ ARCHITEKTONICZNA ELEWACJE		
Projektant:	mgr inż. arch. A. Młdrzak Wb-140/91 w zakł. arch.	Data:	
Sprawdzający:	mgr inż. arch. Z. Rymski S1-356/72 w zakł. arch.	Data:	
NR UMOWY	IO/128/2009	DATA	
SKALA	1:100	Kwiecień 2010	
Podpis:		Podpis:	
NR OBJEKTU	KOL-2-3-1	NR RYSU	1B4.2