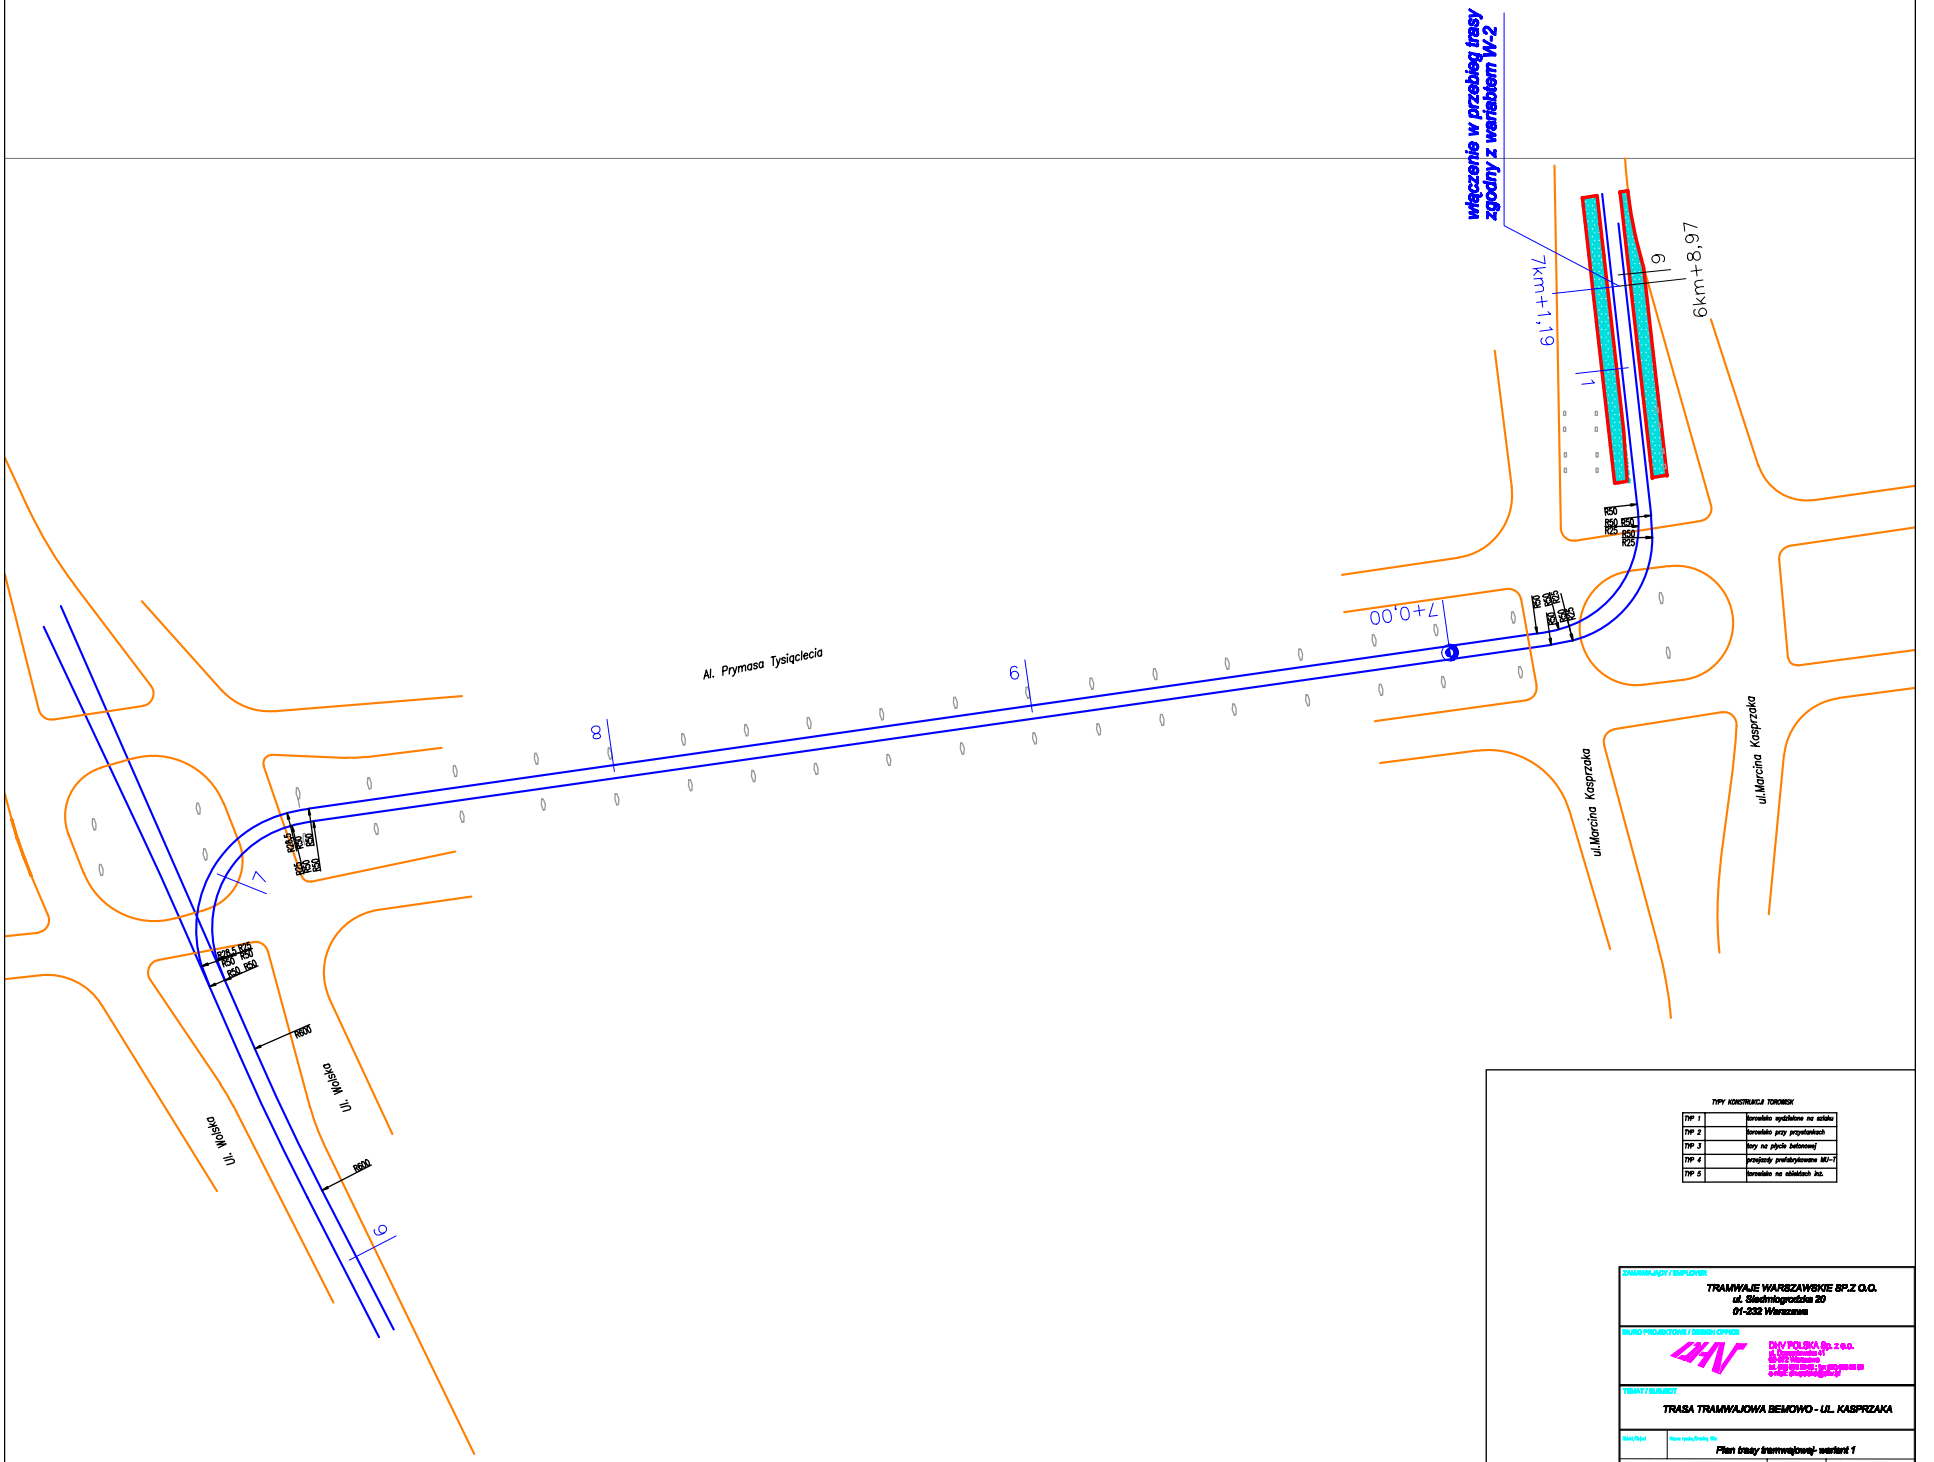

TYPY KONSTRUKCJI TOROWISK

TYP 1		torowisko wydzielone na szlaku
TYP 2		torowisko przy przystankach
TYP 3		tory na płycie betonowej
TYP 4		przejazdy prefabrykowane WU-7
TYP 5		torowisko na obiektach inż.

ZAMAWIAJĄCY / EMPLOYER

TRAMWAJE WARSZAWSKIE SP.Z O.O.
ul. Siedmiogrodzka 20
01-232 Warszawa

BIURO PROJEKTOWE / DESIGN OFFICE

DNV POLSKA Sp. z o.o.

TEMAT / SUBJECT

TRASA TRAMWAJOWA BEMOWO - UL. KASPRZAKA

Nazwa rysunku/Drawing title

Plan trasy tramwajowej- wariant 1

Skala/Scale: 1:250

Data/Date: 11.2009

NUMER WYDŁUŻKU / DRAWING NUMBER