


LEGENDA

ELEMENTY INFRASTRUKTURY DROGOWEJ

- planowane osie torów tramwajowych
-  planowane perony
- planowane osie murów oporowych
-  planowane obiekty inżynierskie

 

Investor
TRAMWAJE WARSZAWSKIE SP. Z O.O.
 ul. Siedmiogrodzka 20
 01-232 Warszawa



Jednostka projektowa
AECOM Polska SP. Z O.O.
 ul. Puławska 2
 02-566 Warszawa

Faza projektu	Objekt budowlany
Studium przedprojektowe	Analiza wielokryterialne przebiegu trasy tramwajowej do osiedla Gocław

Tytuł rysunku
PLAN SYTUACYJNY - WARIANT 5

Funkcja	Imię i nazwisko	Specjalność	Podpis
Projektant	Tomasz Rejewski	Drogowa	
Opracował	Adam Popielarz	Drogowa	

Nr umowy	Data opracowania	Skala	Nr rysunku	Rewizja
TW/DIS/Z/215/2016	09.2016r.	1 : 2000	5.1	1



LEGENDA

ELEMENTY INFRASTRUKTURY DROGOWEJ

	planowane osie torów tramwajowych
	planowane perony
	planowane osie murów oporowych
	planowane obiekty inżynierskie



Investor
TRAMWAJE WARSZAWSKIE SP. Z O.O.
 ul. Siedmiogrodzka 20
 01-232 Warszawa

Jednostka projektowa
AECOM
 AECOM Polska SP. Z O.O.
 ul. Puławska 2
 02-566 Warszawa

Faza projektu: **Studium przedprojektowe**
 Obiekt budowlany: **Analiza wielokryterialne przebiegu trasy tramwajowej do osiedla Goctaw**

Tytuł rysunku:
PLAN SYTUACYJNY - WARIANT 5

Funkcja	Imię i nazwisko	Specjalność	Podpis
Projektant	Tomasz Rejowski	Drogowa	
Opracował	Adam Popietarz	Drogowa	

Nr umowy	Data opracowania	Skala	Nr rysunku	Revizja
TW/DIS/Z/215/2016	09.2016r.	1 : 2000	5.2	1



LEGENDA

ELEMENTY INFRASTRUKTURY DROGOWEJ	
planowane osie torów tramwajowych	
planowane perony	
planowane osie murów oporowych	
planowane obiekty inżynierskie	



Investor
TRAMWAJE WARSZAWSKIE SP. Z O.O.
 ul. Siedmiogrodzka 20
 01-232 Warszawa


Jednostka projektowa
AECOM
 AECOM Polska SP. Z O.O.
 ul. Puławska 2
 02-566 Warszawa

Faza projektu	Obiekt budowlany
Studium przedprojektowe	Analiza wielokryterialne przebiegu trasy tramwajowej do osiedla Goclań

Tytuł rysunku
PLAN SYTUACYJNY - WARIANT 5

Funkcja	Imię i nazwisko	Specjalność	Podpis
Projektant	Tomasz Rejewski	Drogowa	<i>Re</i>
Opracował	Adam Popielarz	Drogowa	<i>Adam Popielarz</i>

Nr umowy	Data opracowania	Skala	Nr rysunku	Revizja
TW/DIS/Z/215/2016	09.2016r.	1 : 2000	5.3	1

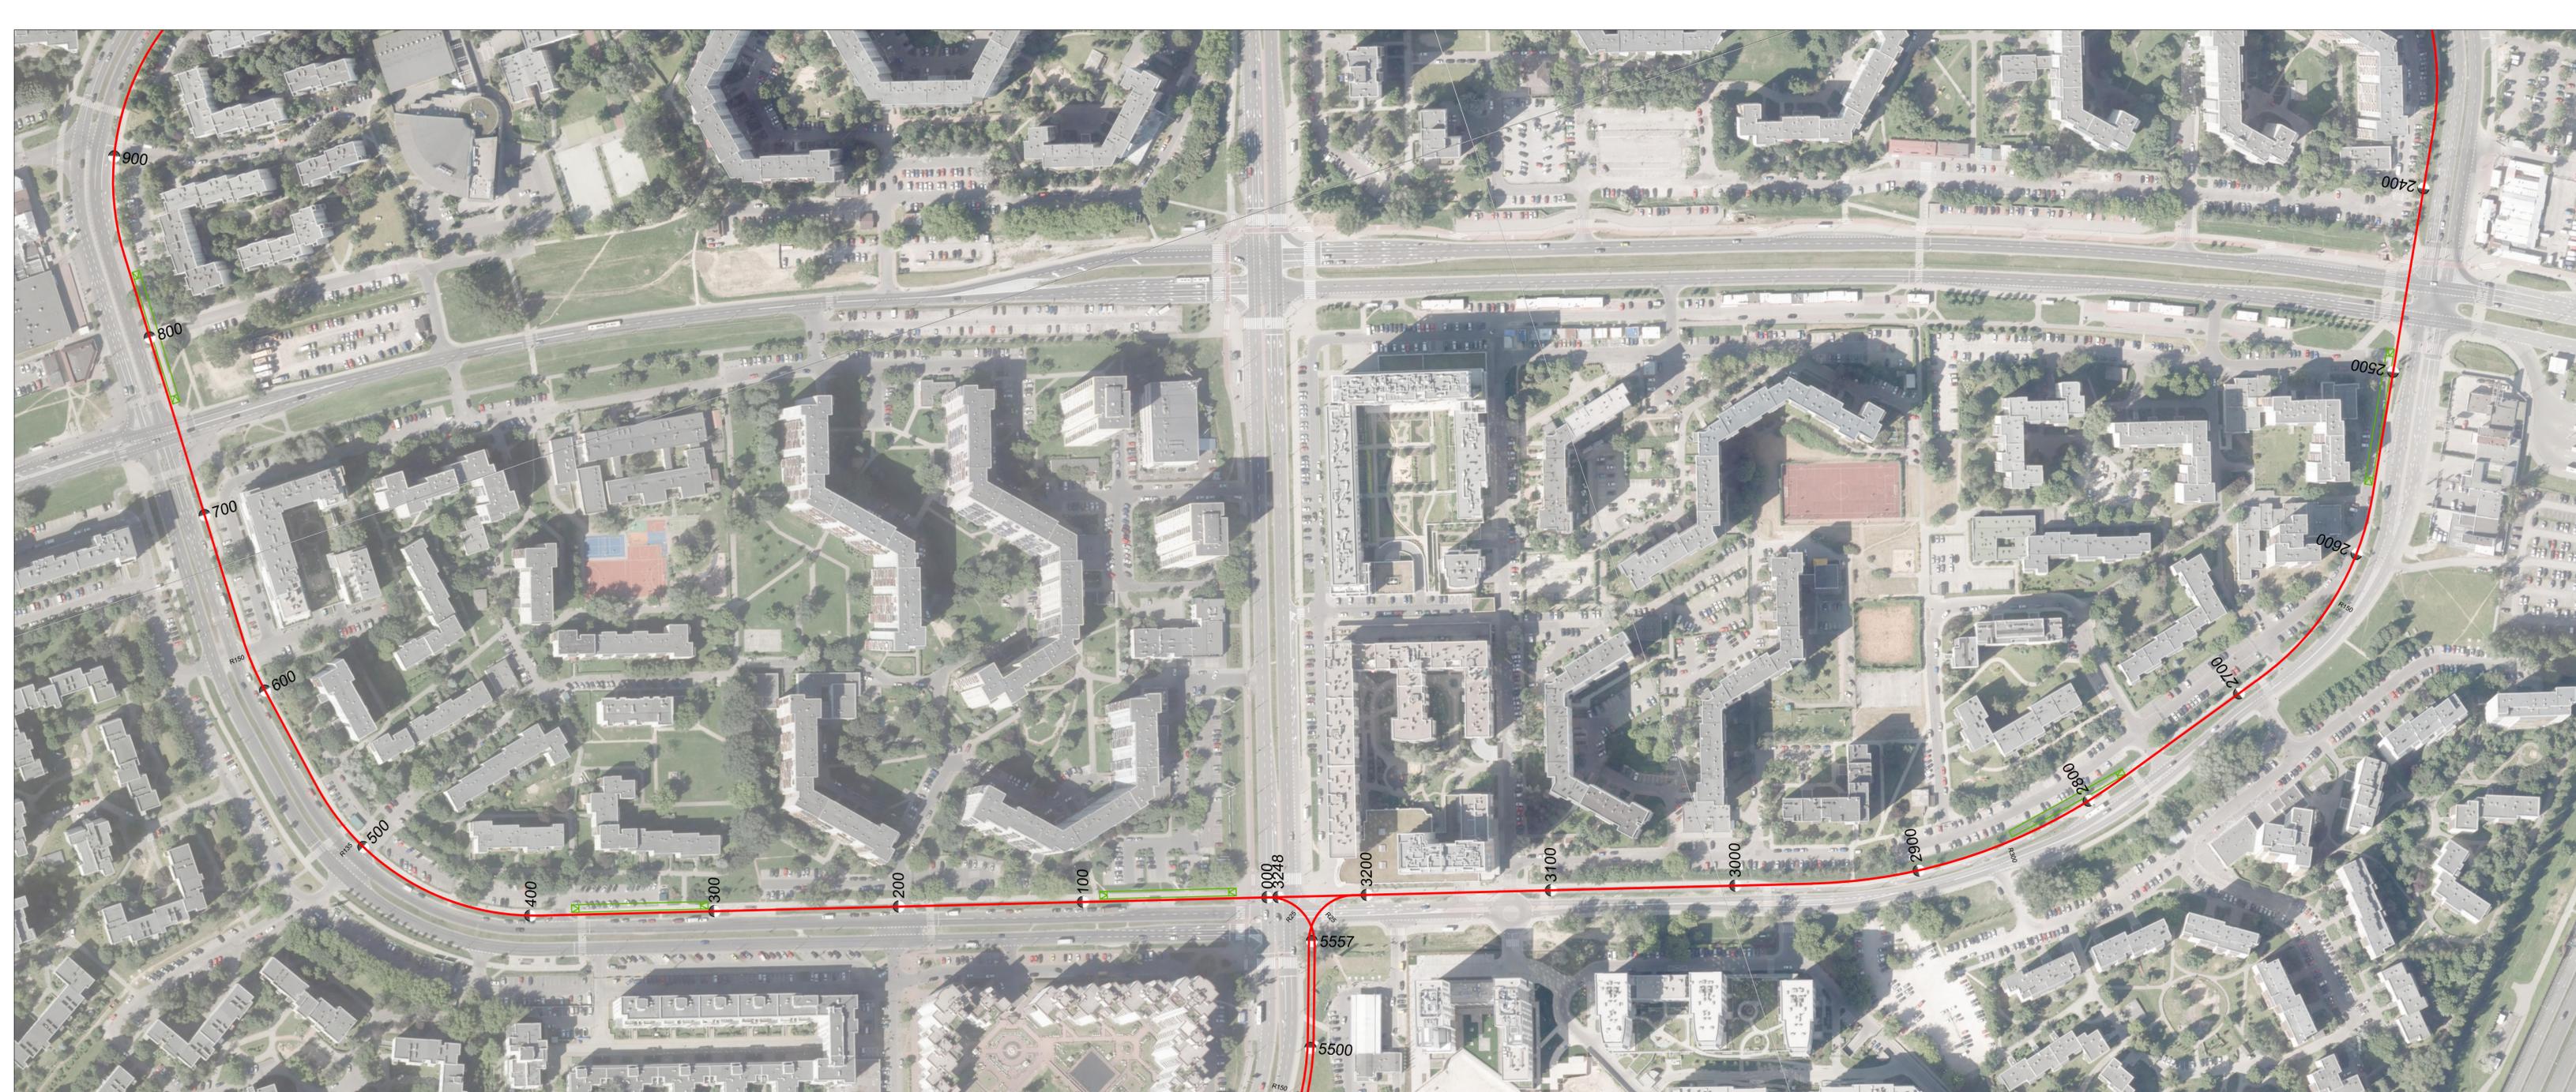

LEGENDA

ELEMENTY INFRASTRUKTURY DROGOWEJ

- planowane osie torów tramwajowych
- planowane perony
- planowane osie murów oporowych
- planowane obiekty inżynierskie



Investor
TRAMWAJE WARSZAWSKIE SP. Z O.O.
 ul. Siedmiogrodzka 20
 01-232 Warszawa


Jednostka projektowa
AECOM
 AECOM Polska SP. Z O.O.
 ul. Puławska 2
 02-566 Warszawa

Faza projektu: **Studium przedprojektowe**
 Obiekt budowlany: **Analiza wielokryterialne przebiegu trasy tramwajowej do osiedla Godzław**

Tytuł rysunku:
PLAN SYTUACYJNY - WARIANT 5

Funkcja	Imię i nazwisko	Specjalność	Podpis
Projektant	Tomasz Rejewski	Drogowa	<i>TR</i>
Opracował	Adam Popielarz	Drogowa	<i>Adam Popielarz</i>


Nr umowy	Data opracowania	Skala	Nr rysunku	Rewizja
TW/DIS/Z/215/2016	09.2016r.	1 : 2000	5.4	1

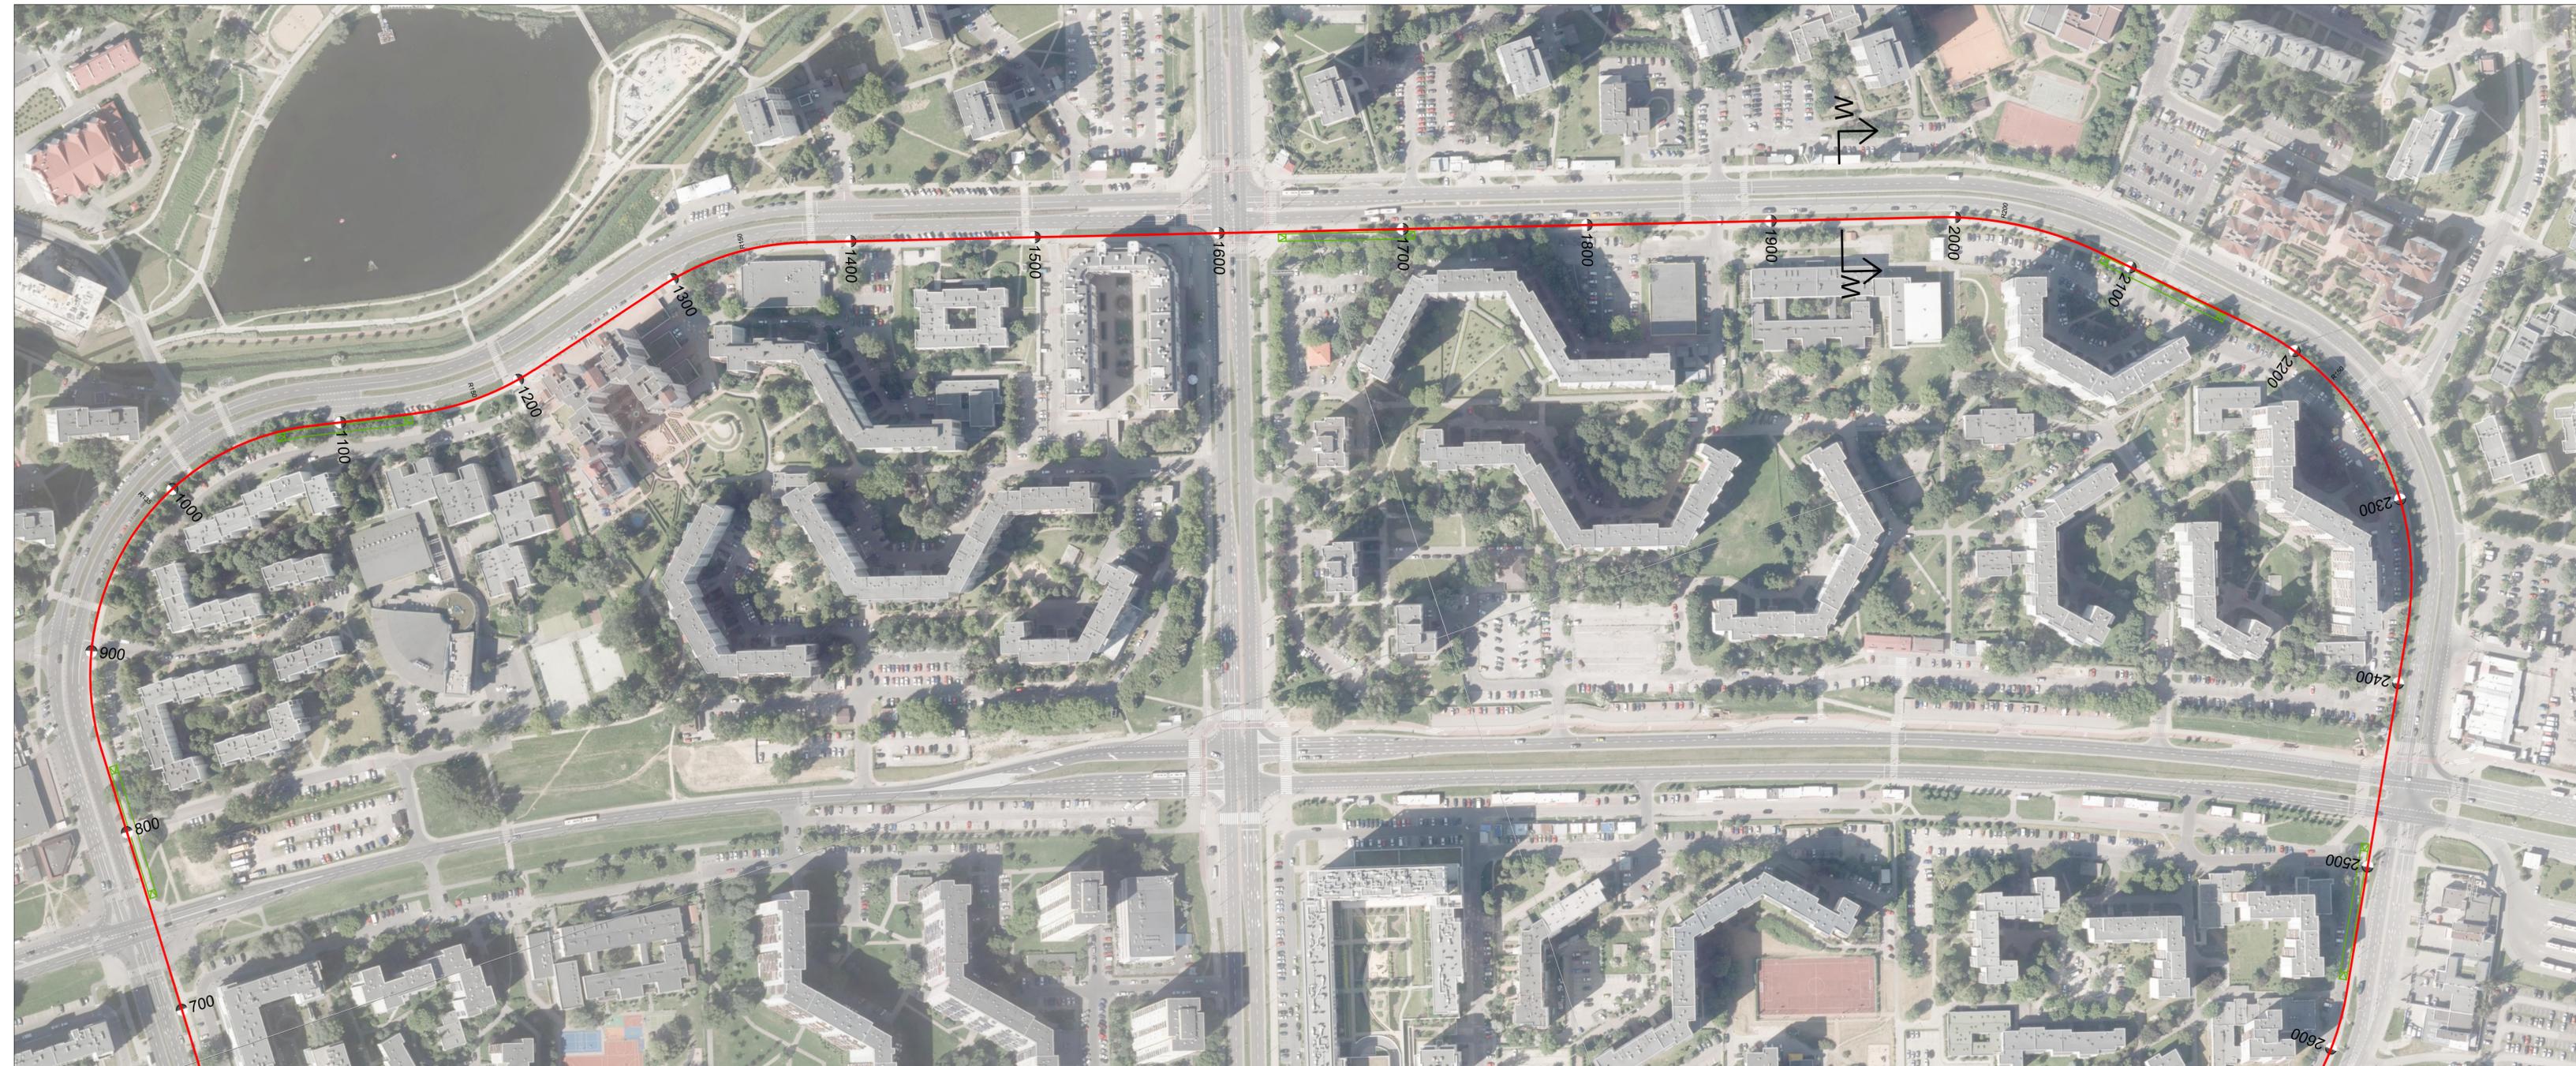

LEGENDA

ELEMENTY INFRASTRUKTURY DROGOWEJ

- planowane osie torów tramwajowych
- planowane perony
- planowane osie murów oporowych
- planowane obiekty inżynierskie

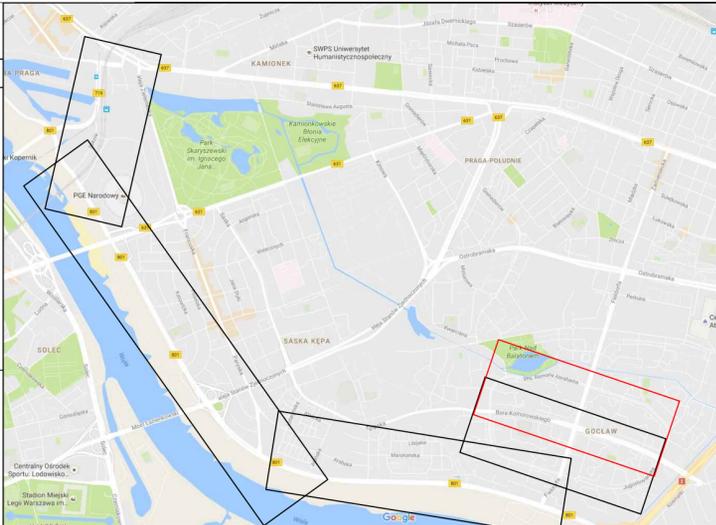

Investor
TRAMWAJE WARSZAWSKIE SP. Z O.O.
 ul. Siedmiogrodzka 20
 01-232 Warszawa

Jednostka projektowa
AECOM
 AECOM Polska SP. Z O.O.
 ul. Puławska 2
 02-566 Warszawa

Faza projektu: **Studium przedprojektowe**
 Obiekt budowlany: **Analizy wielokryterialne przebiegu trasy tramwajowej do osiedla Godzław**

Tytuł rysunku:
PLAN SYTUACYJNY - WARIANT 5

Funkcja	Imię i nazwisko	Specjalność	Podpis
Projektant	Tomasz Rejewski	Drogowa	<i>TR</i>
Opracował	Adam Popielarz	Drogowa	<i>Adam Popielarz</i>

Nr umowy	Data opracowania	Skala	Nr rysunku	Rewizja
TW/DIS/Z/215/2016	09.2016r.	1 : 2000	5.5	1