




T-T
 WARIANT 5
 UL. SOKOLA - ODCINEK: J. ZAMOYSKIEGO - UL. ZAMOŚCIE

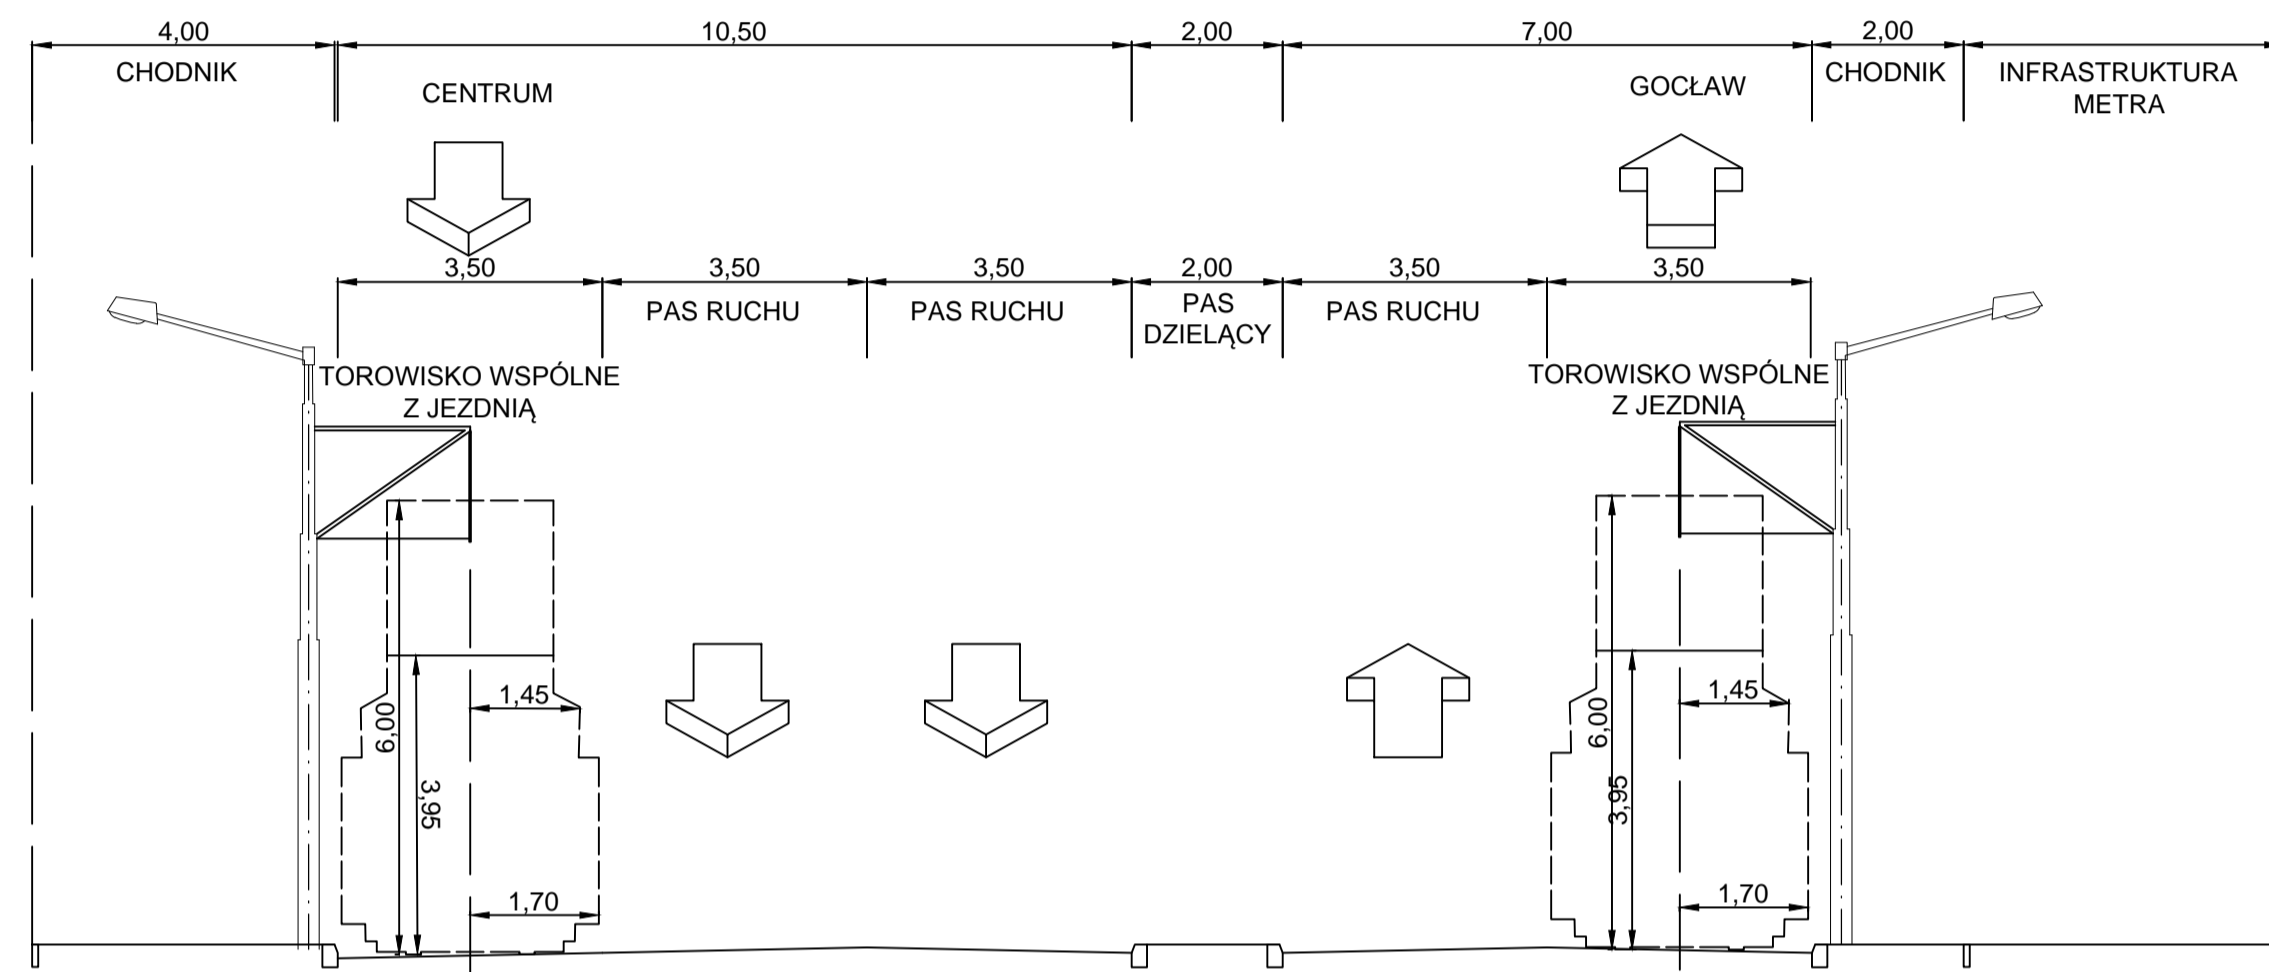

W-W
 WARIANT 5
 UL. W. UMIŃSKIEGO

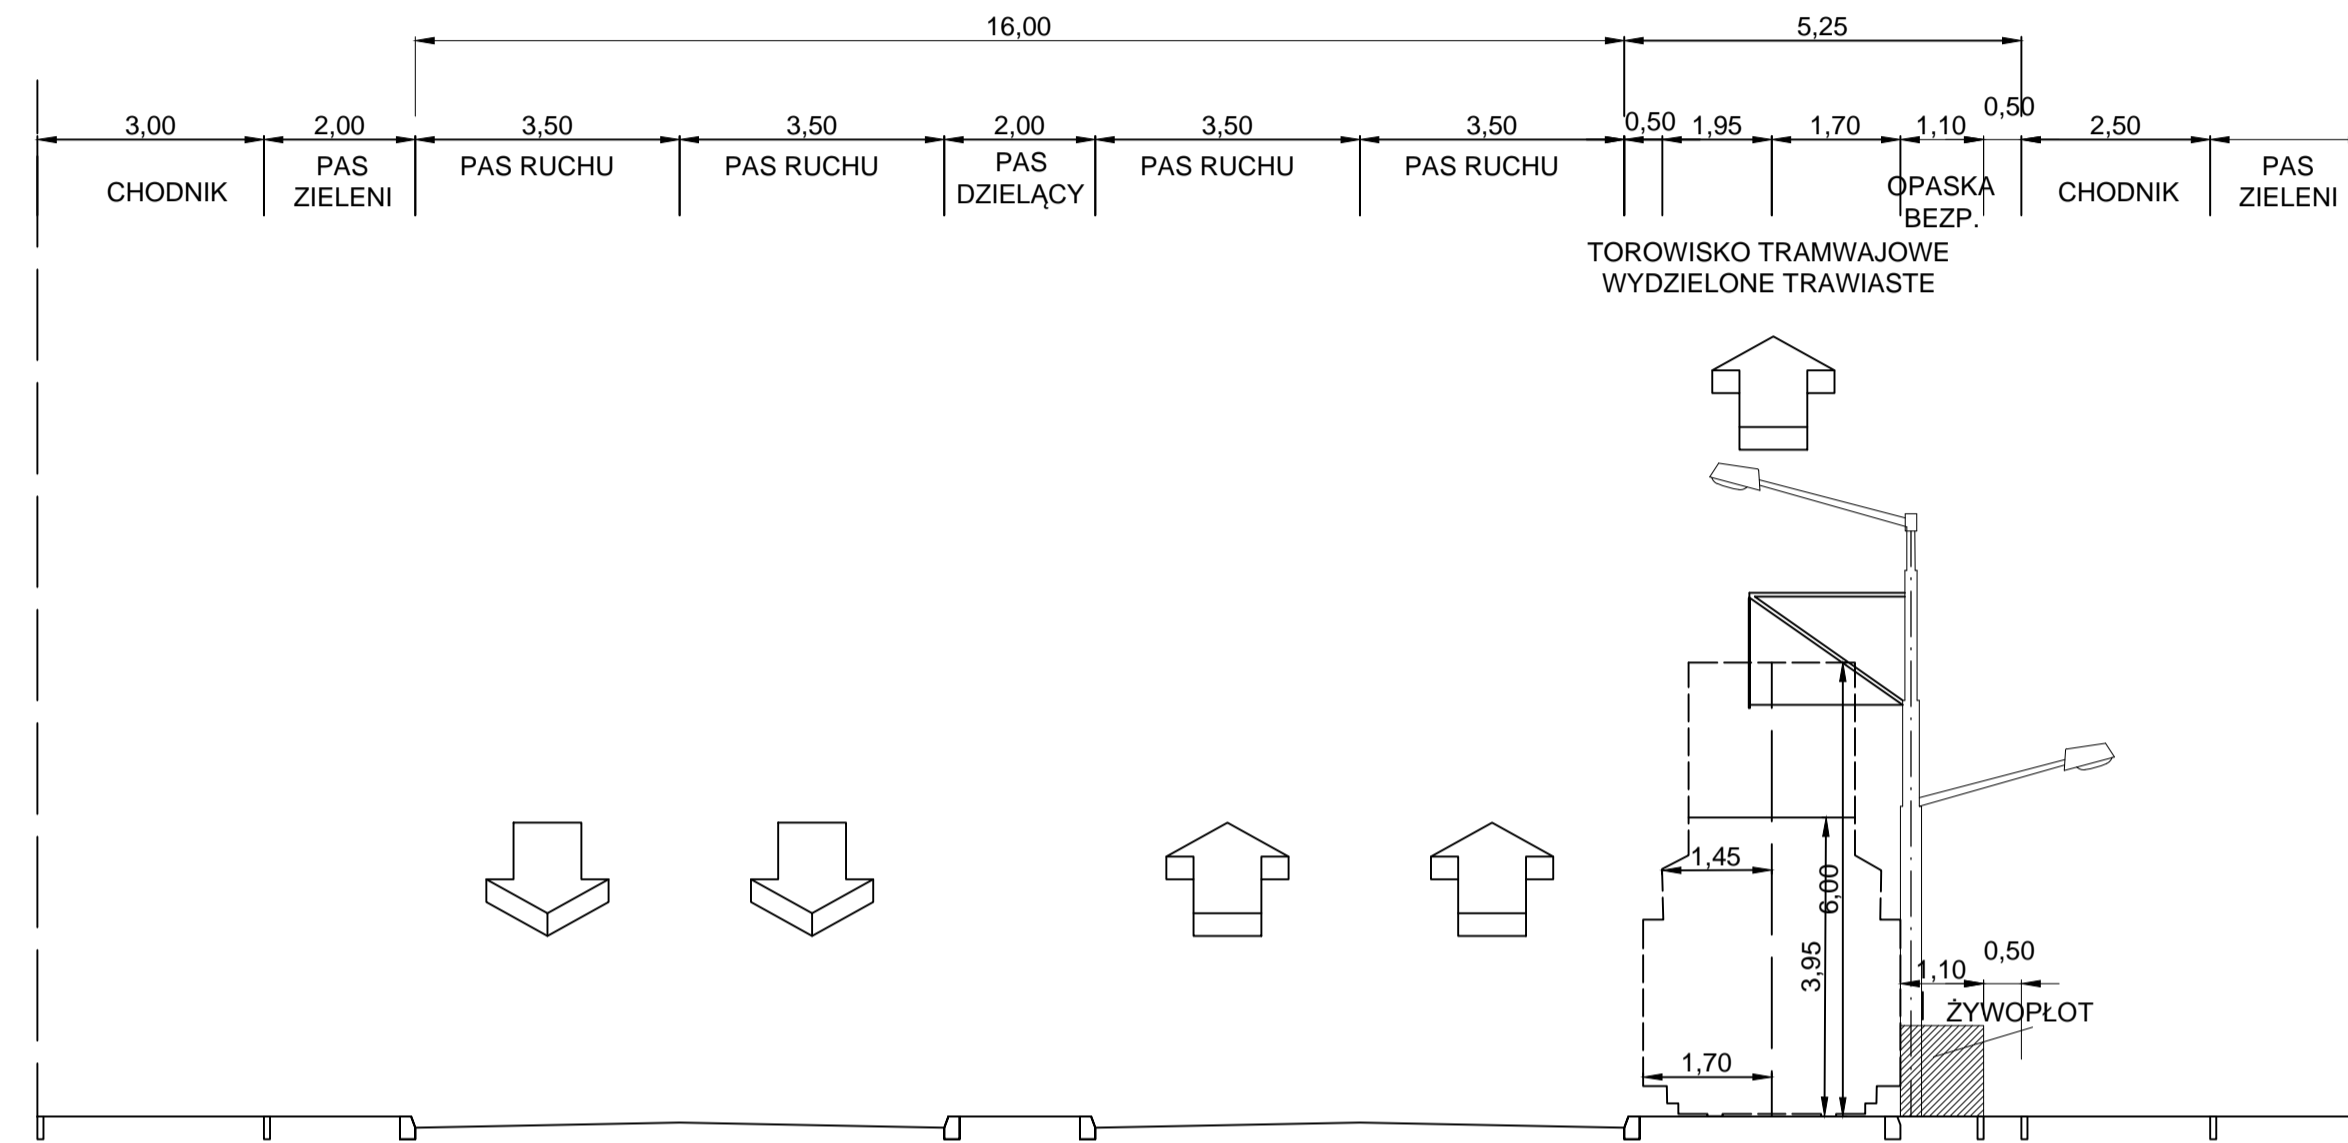

U-U
 WARIANT 5
 WAŁ MIEDZESZYŃSKI - ODCINEK: UL. WERSALSKA - UL. GEN. A.E. FIELDORFA 'NILA'

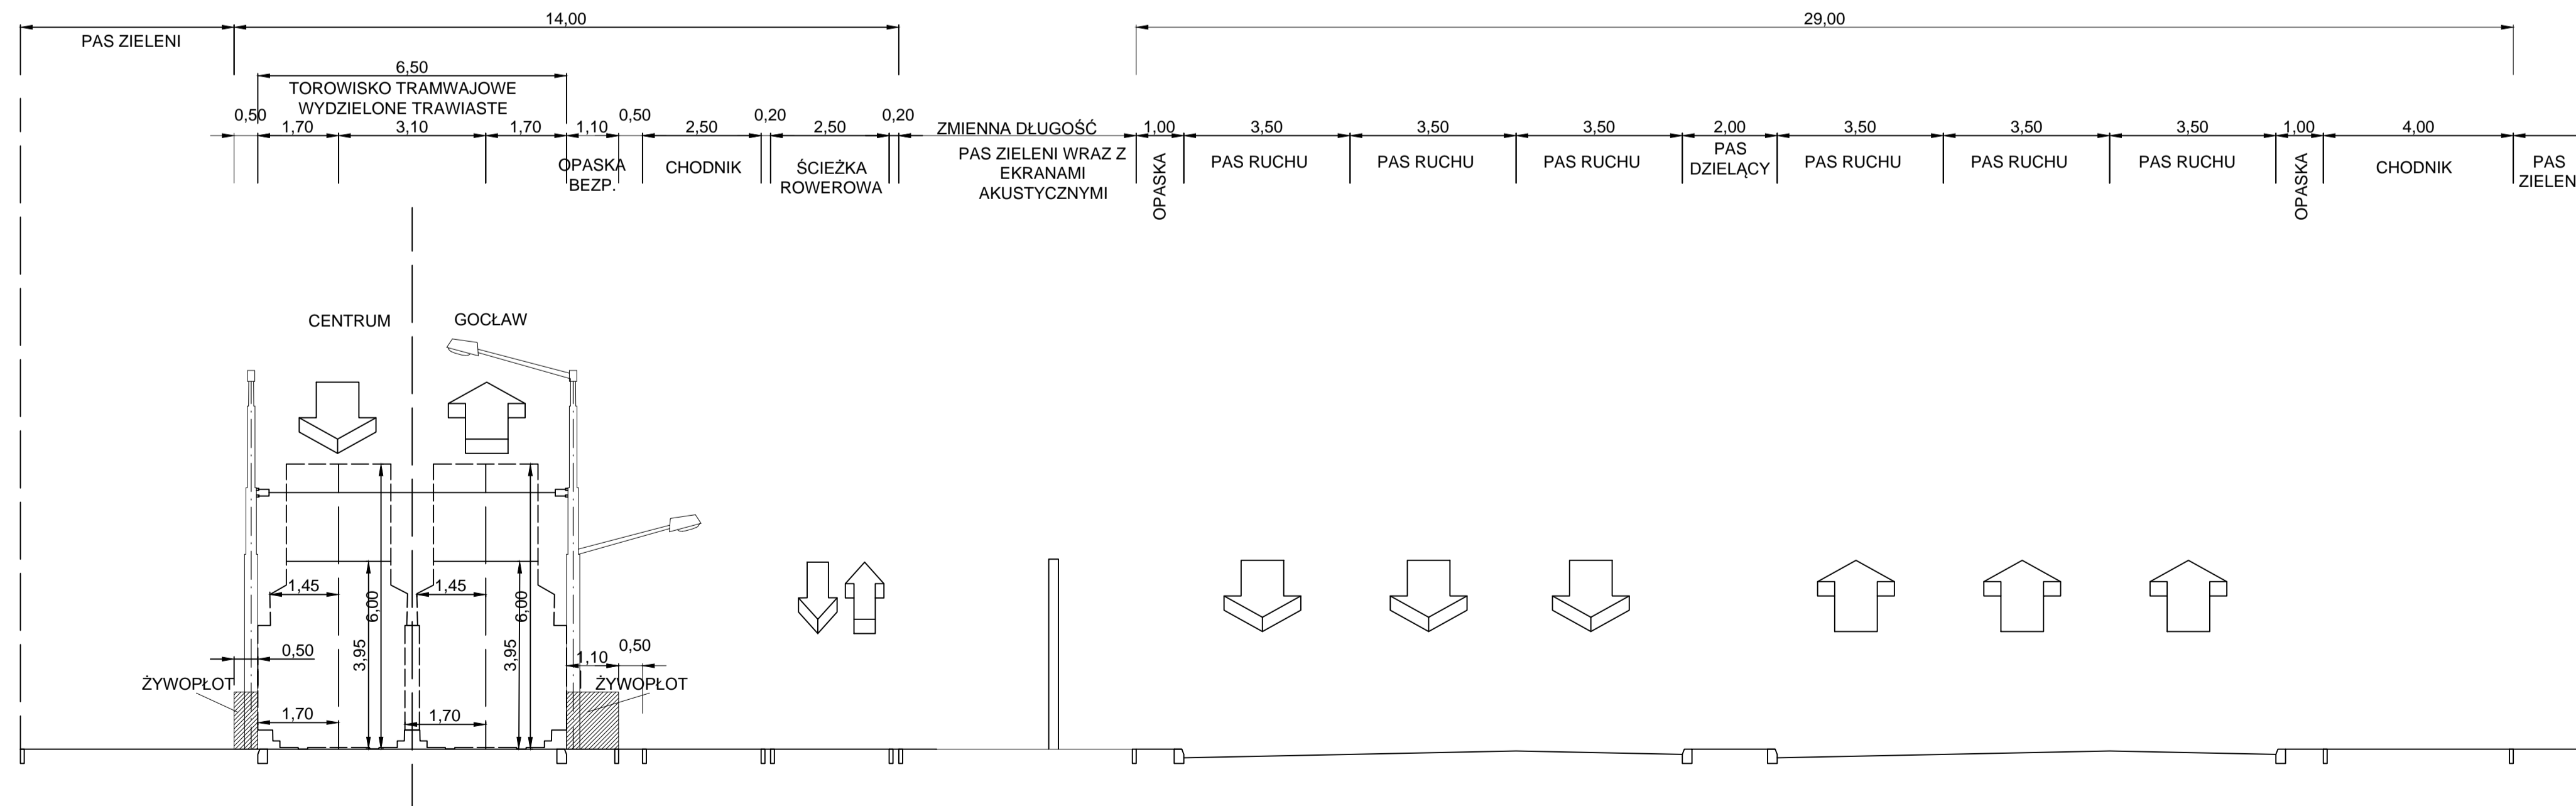

 Inwestor TRAMWAJE WARSZAWSKIE SP. Z O.O. ul. Siedmiogrodzka 20 01-232 Warszawa			
Jednostka projektowa AECOM AECOM Polska SP. Z O.O. ul. Puławska 2 02-566 Warszawa			
Faza projektu Studium przedprojektowe	Objekt budowlany Analiza wielokryterialna przebiegu trasy tramwajowej do osiedla Goclaw		
Tytuł rysunku PRZEKROJE NORMALNE - WARIANT 5			
Funkcja	Imię i nazwisko	Specjalność	Podpis
Projektant	Tomasz Rejewski	Drogowa	<i>Rej</i>
Opracował	Adam Popielarz	Drogowa	<i>Adam Popielarz</i>
Nr umowy TW/DIS/Z/215/2016	Data opracowania 09.2016r.	Skala 1 : 100	Nr rysunku 5.6
			Rewizja 1