




A-A
WARIANT 1, 2
ODCINEK AL. WASZYNGTONA - UL. WALECZNYCH

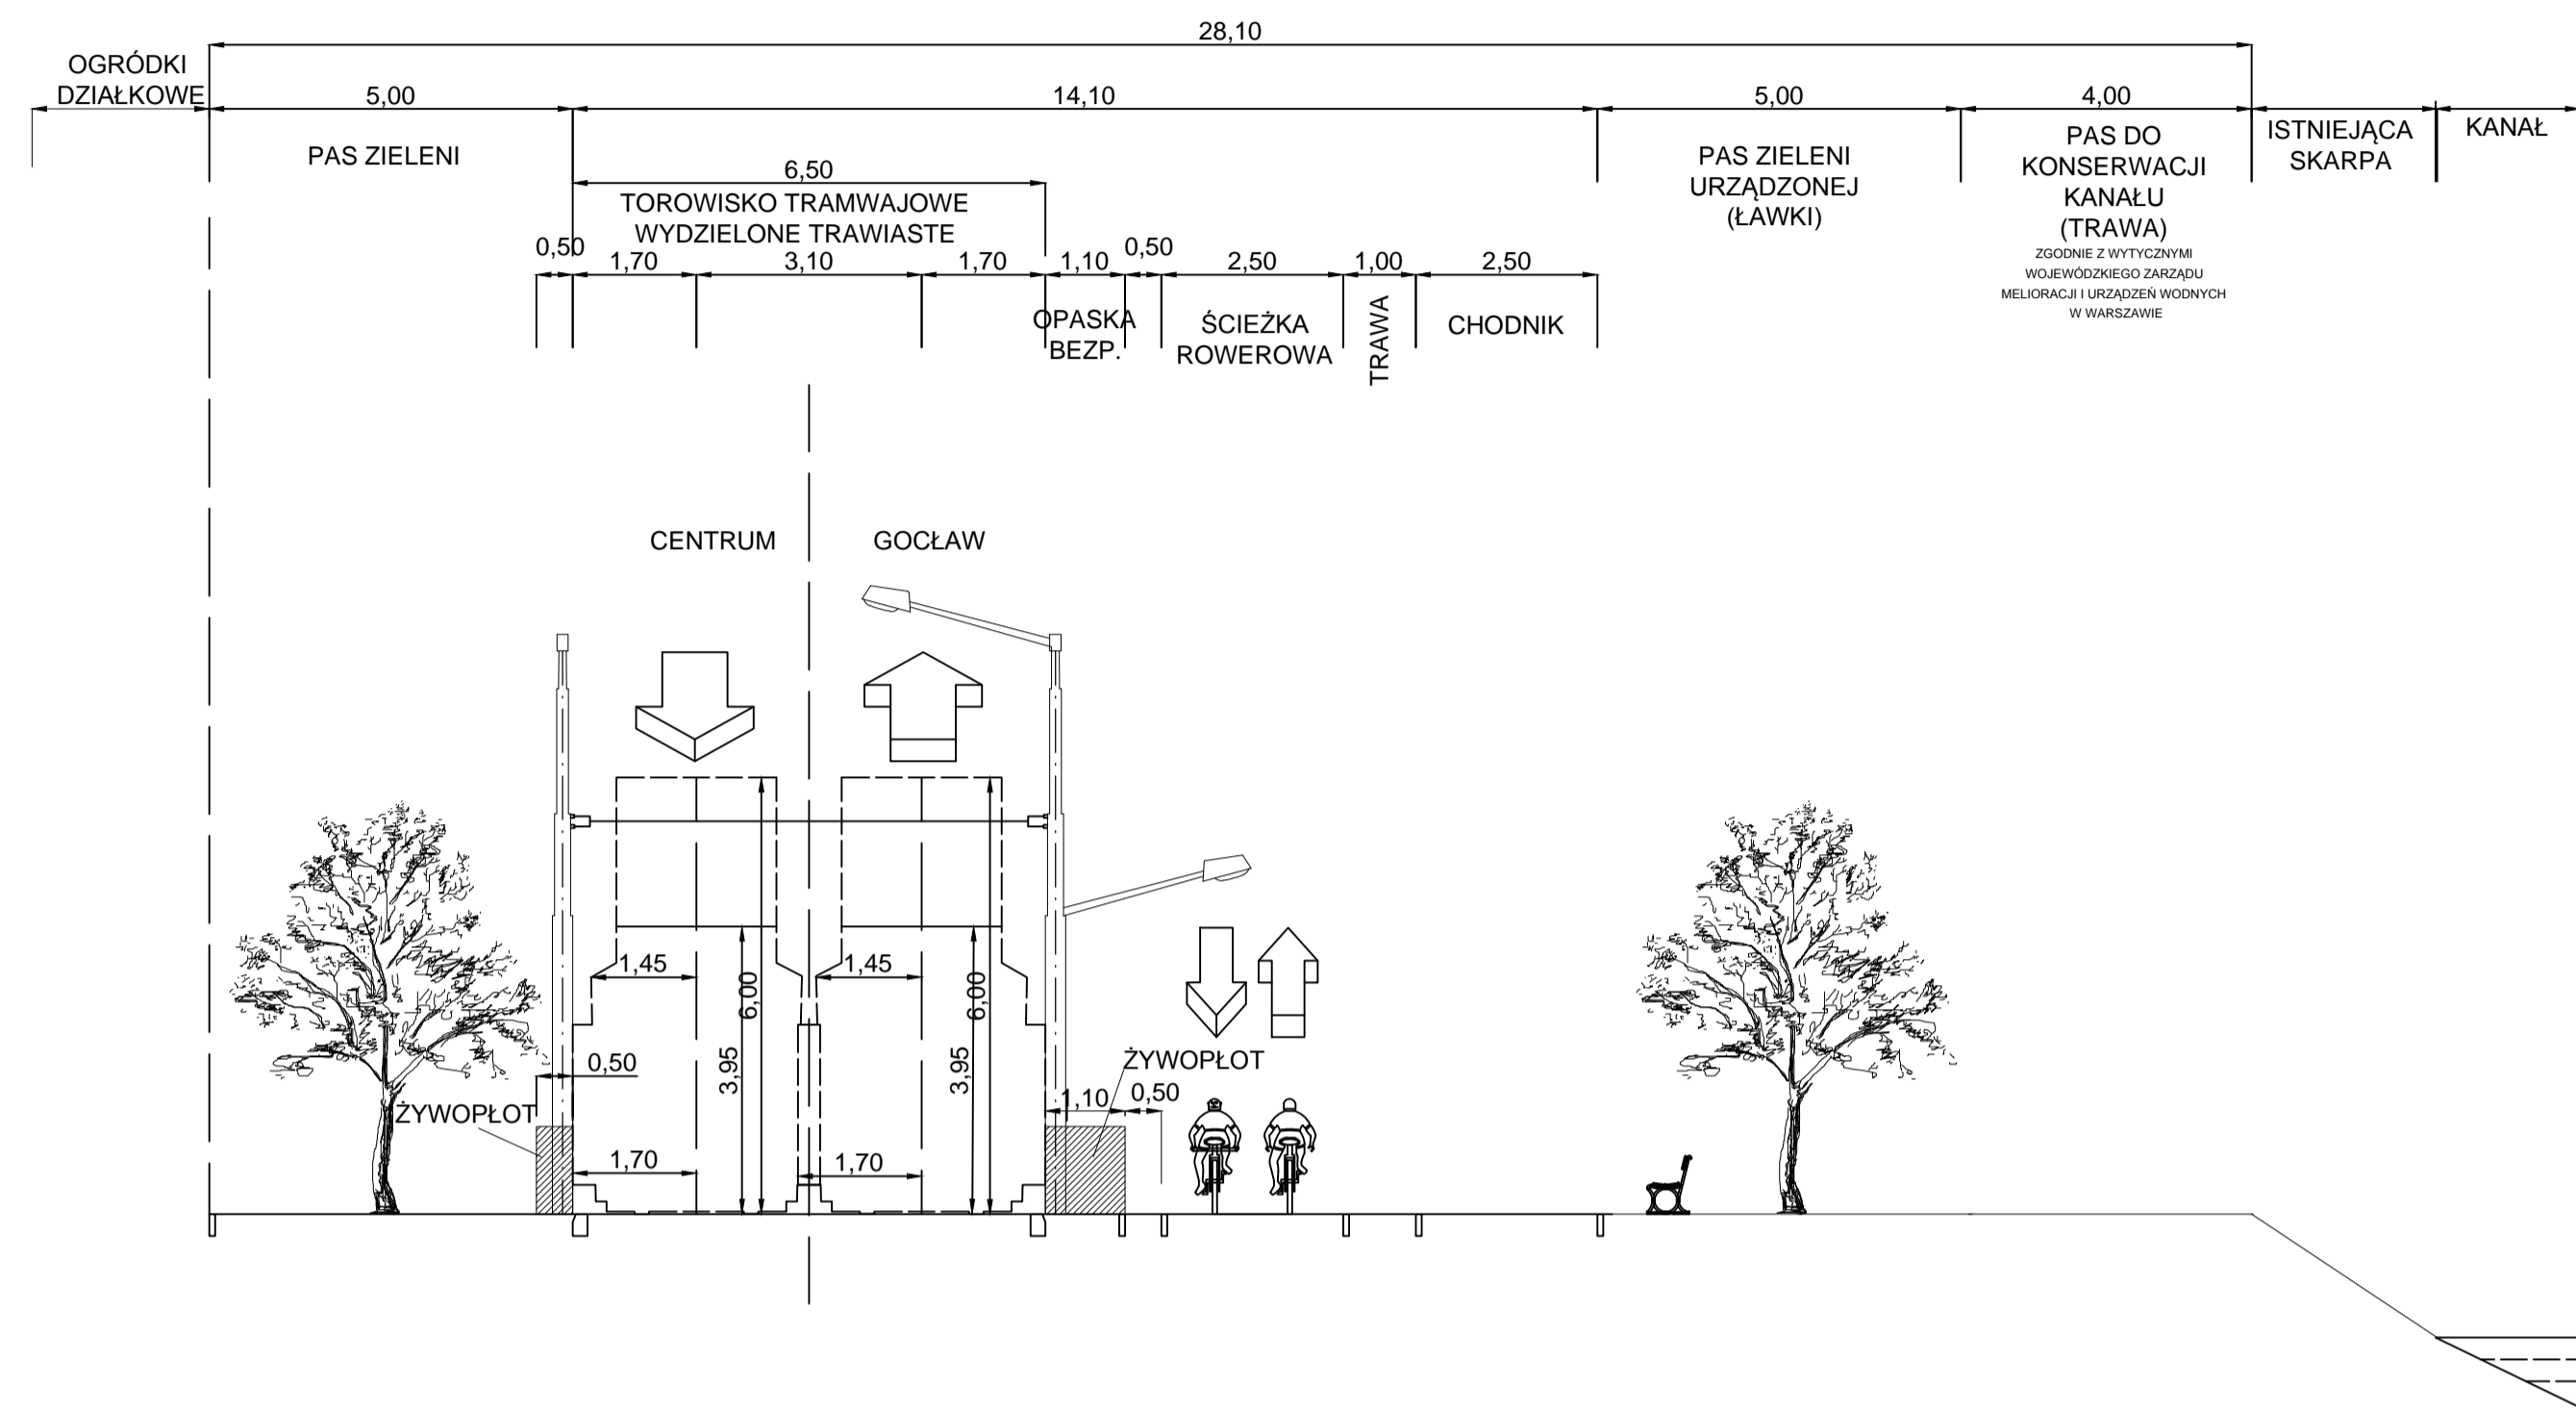


B-B
WARIANT 1A
WIADUKT NAD TRASĄ ŁAZIENKOWSKĄ

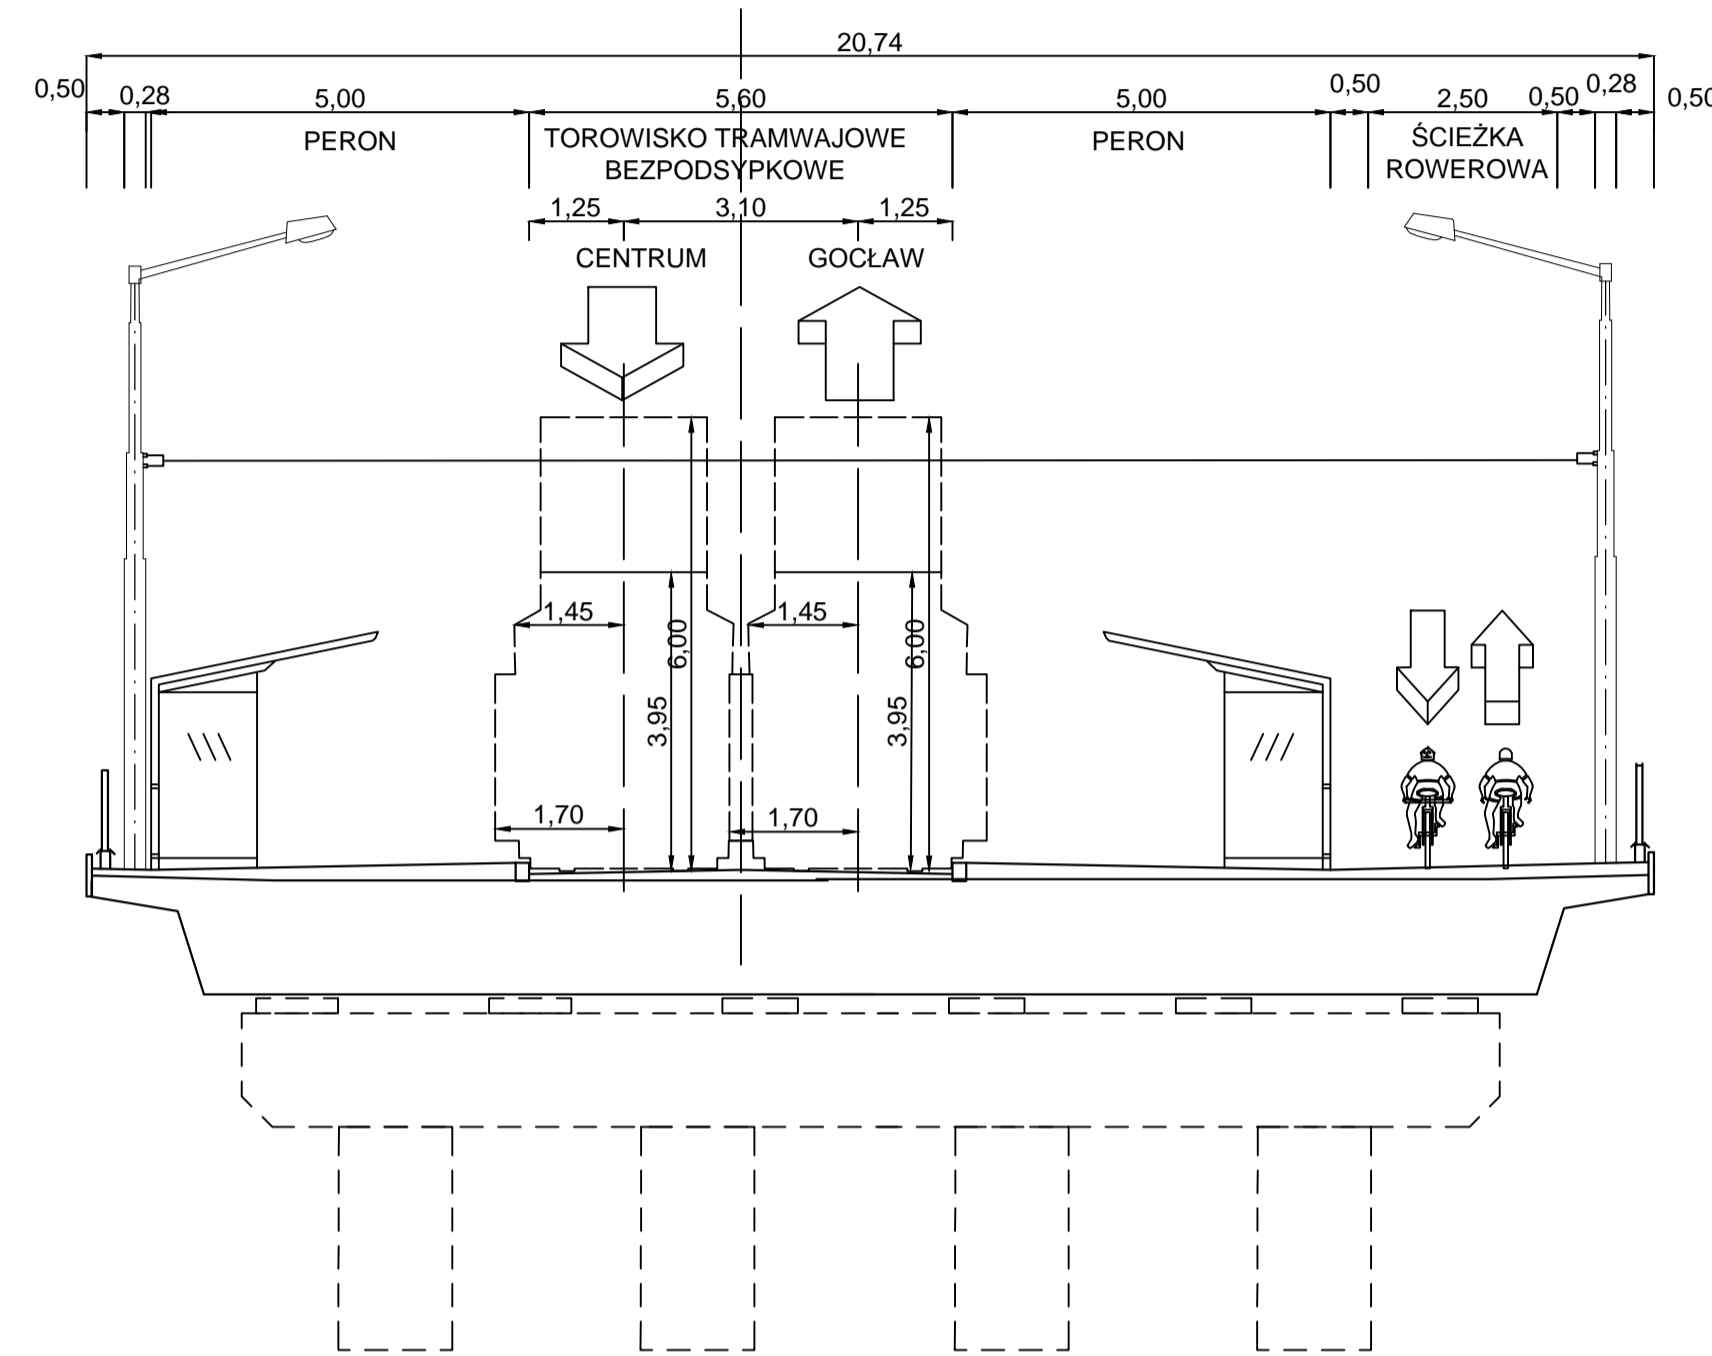


E-E
WARIANT 1B
TUNEL POD TRASĄ ŁAZIENKOWSKĄ

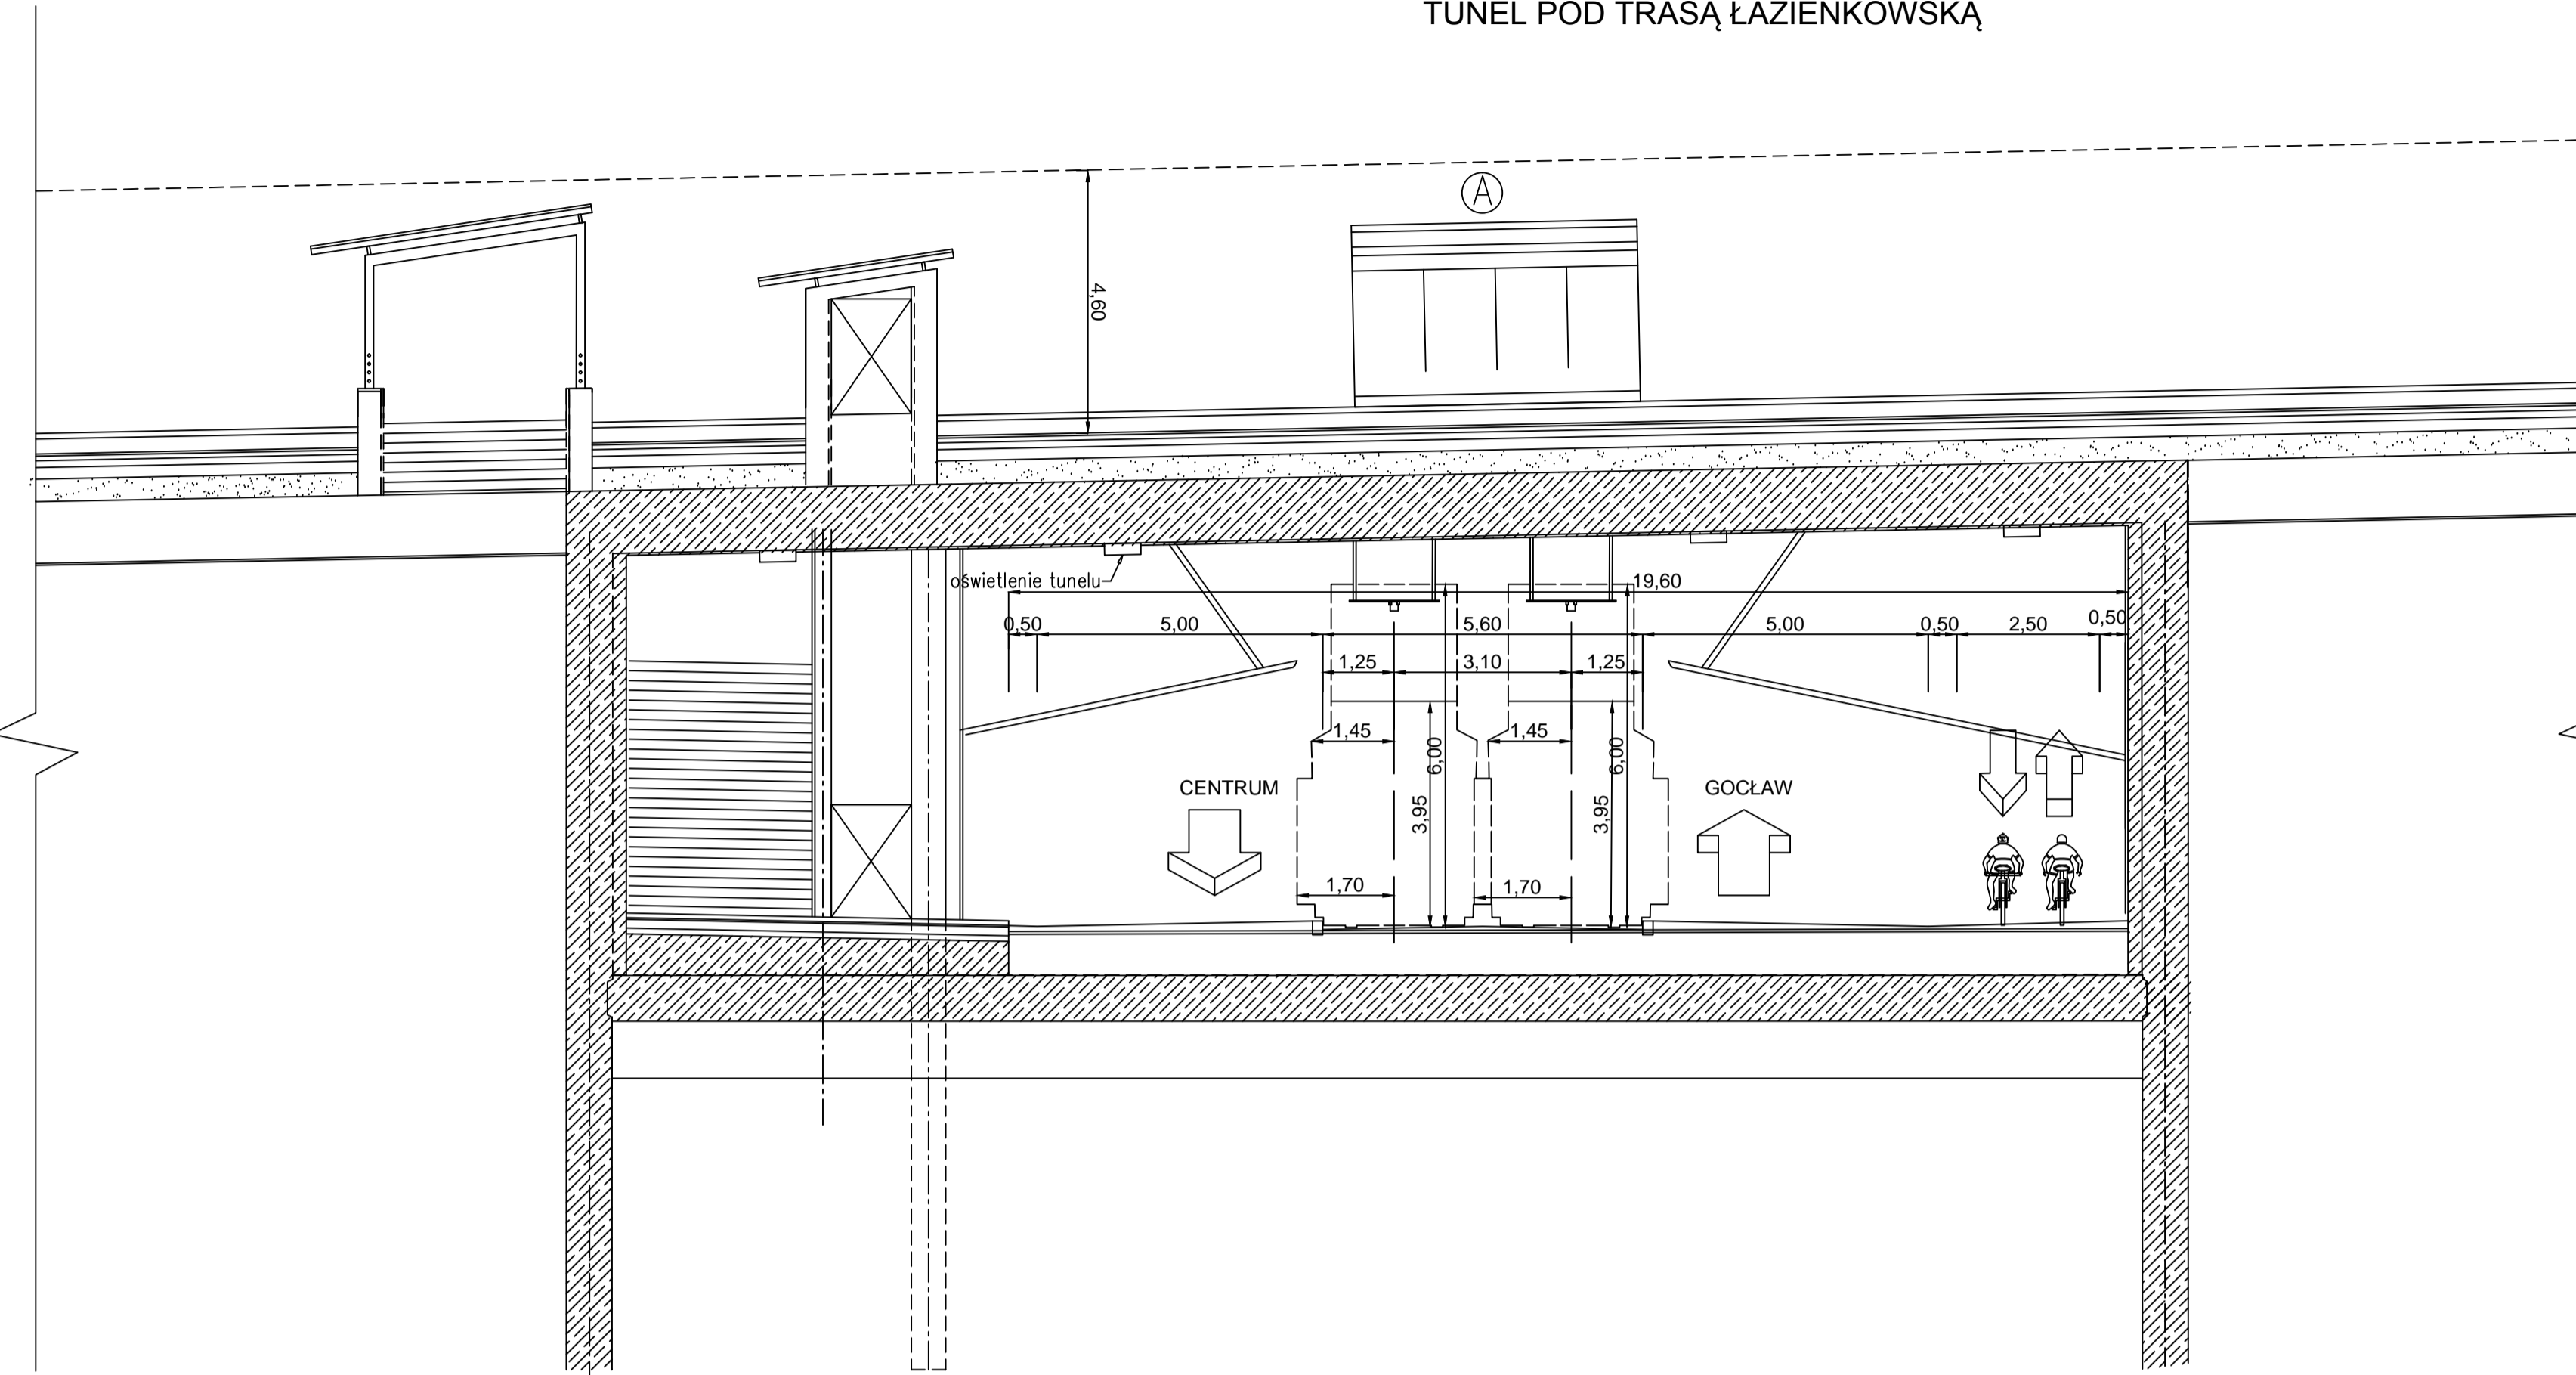


F-F
WARIANT 1B
PRZEKRÓJ PODŁUŻNY PRZEZ TRASĘ TRAMWAJOWĄ

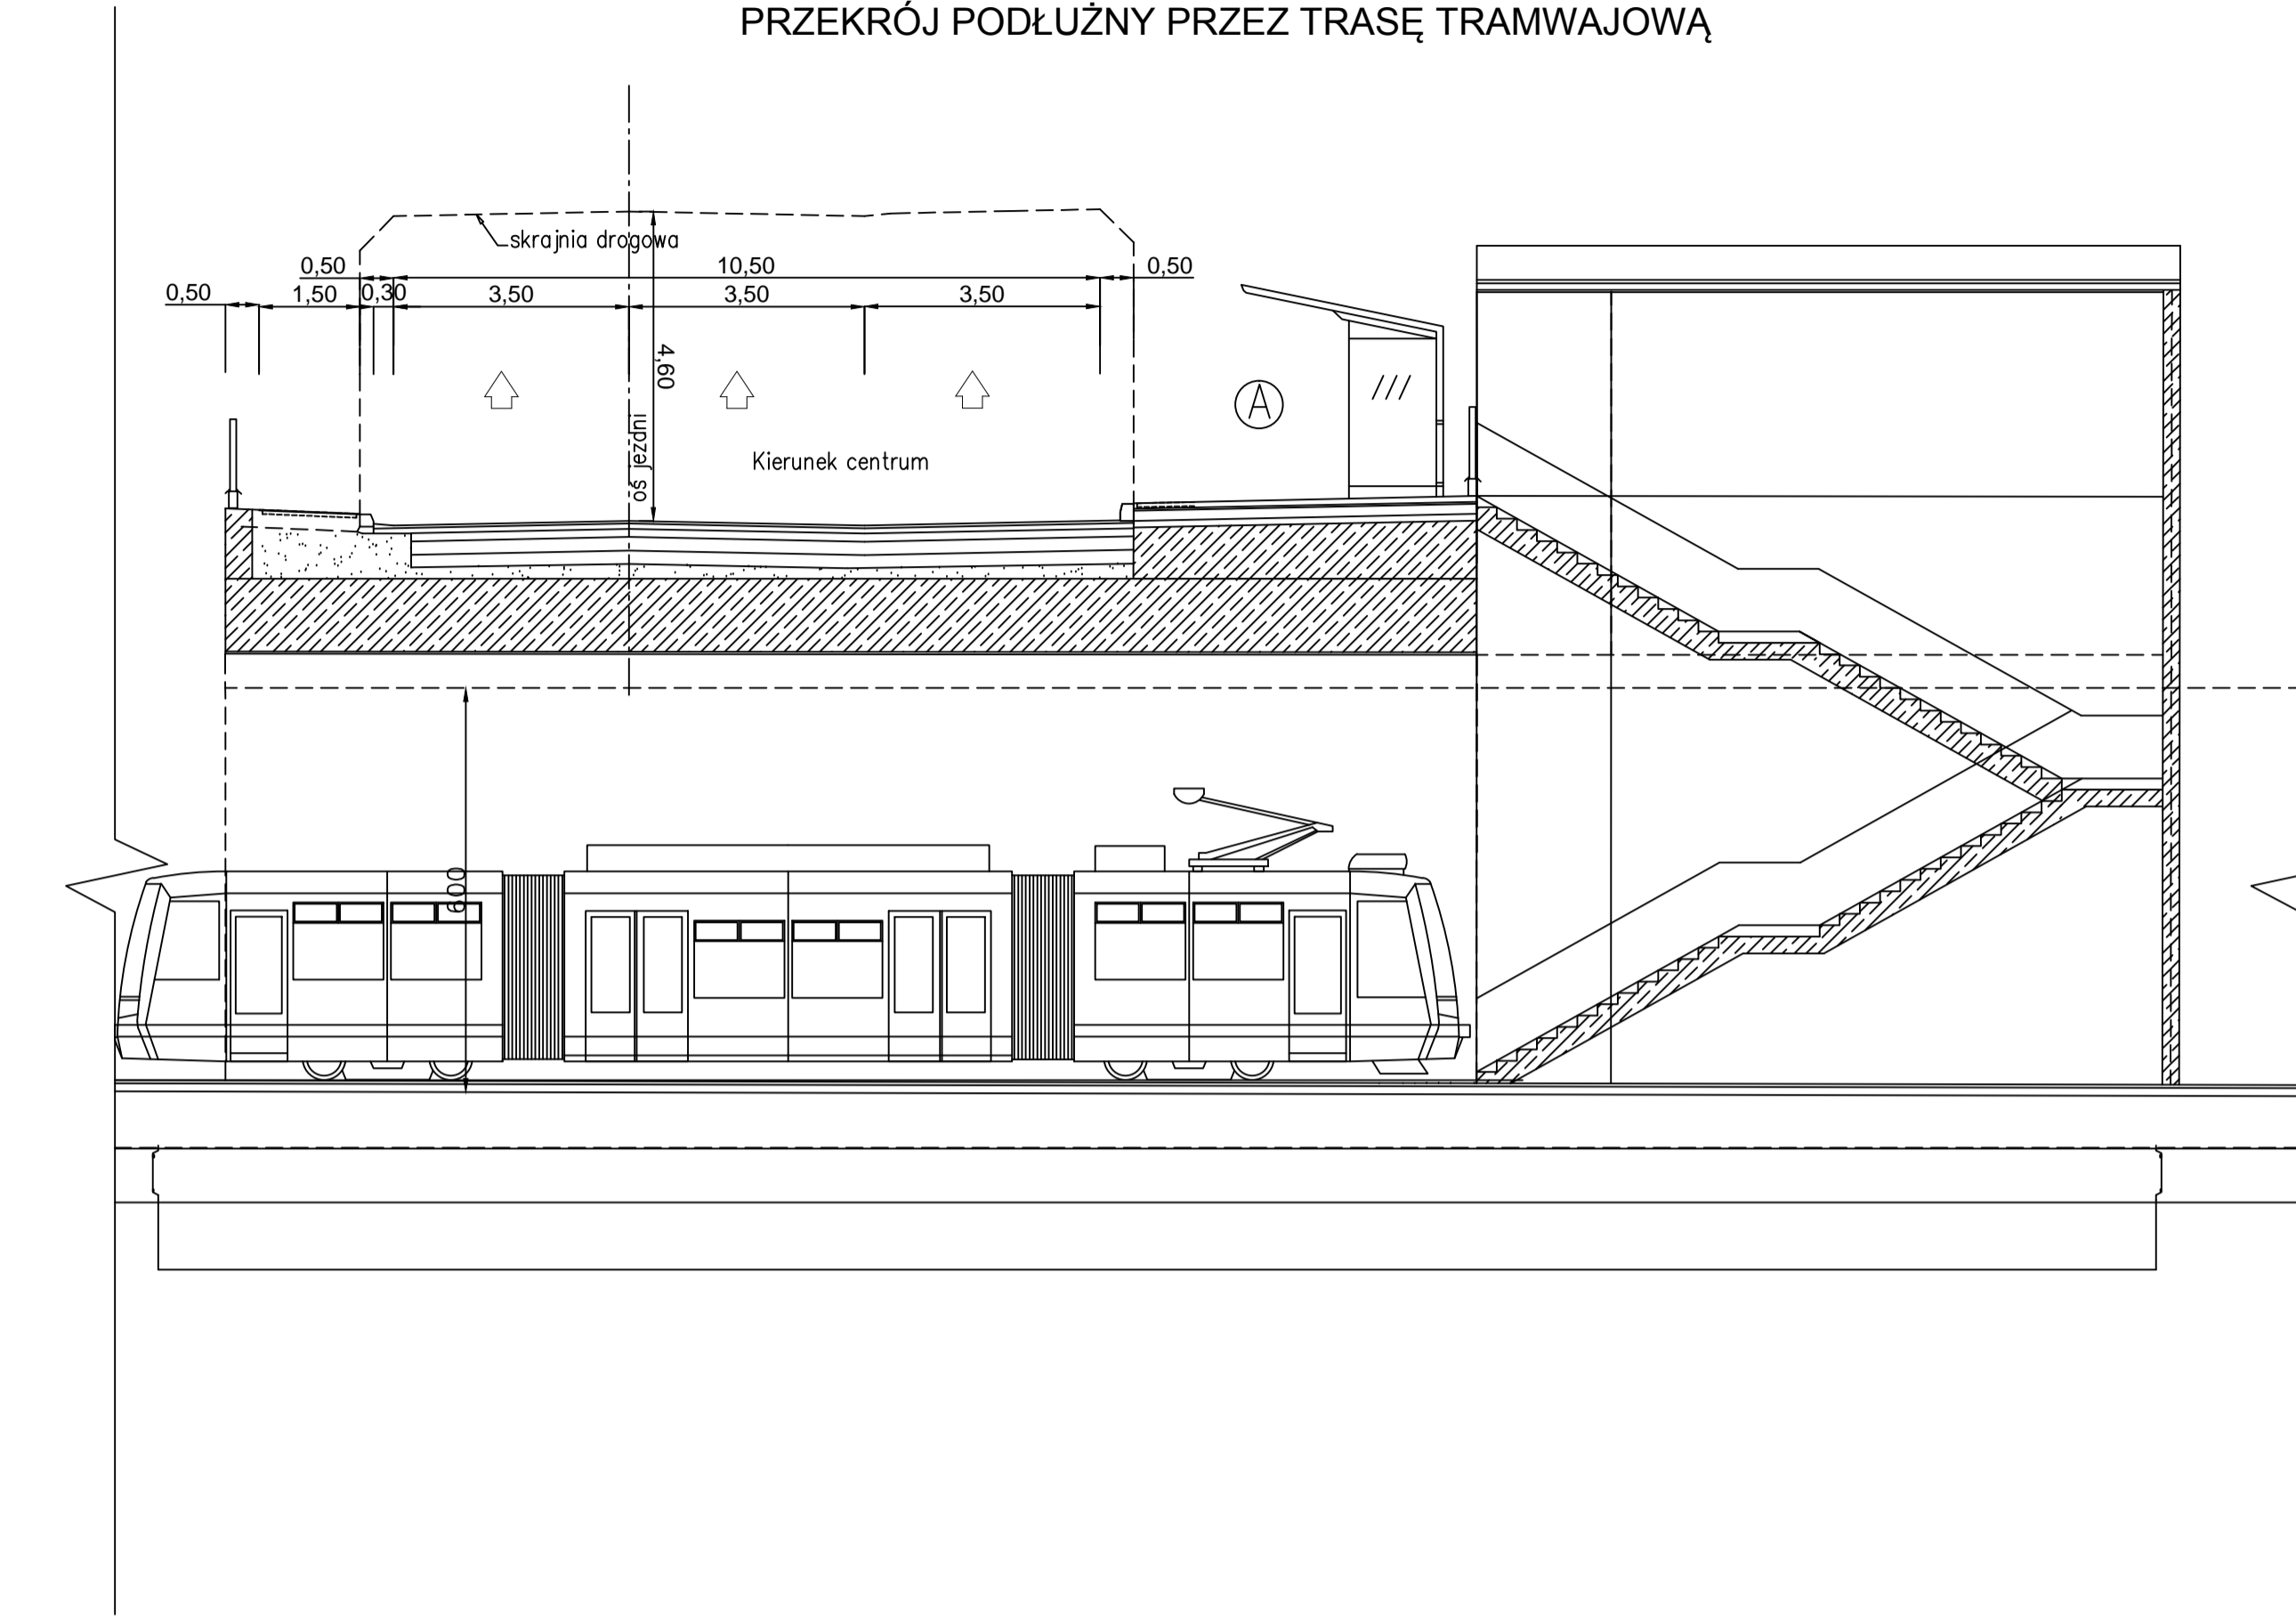


C-C
WARIANT 1
ODCINEK: TRASA ŁAZIENKOWSKA - UL. GEN. T. BORA-KOMOROWSKIEGO

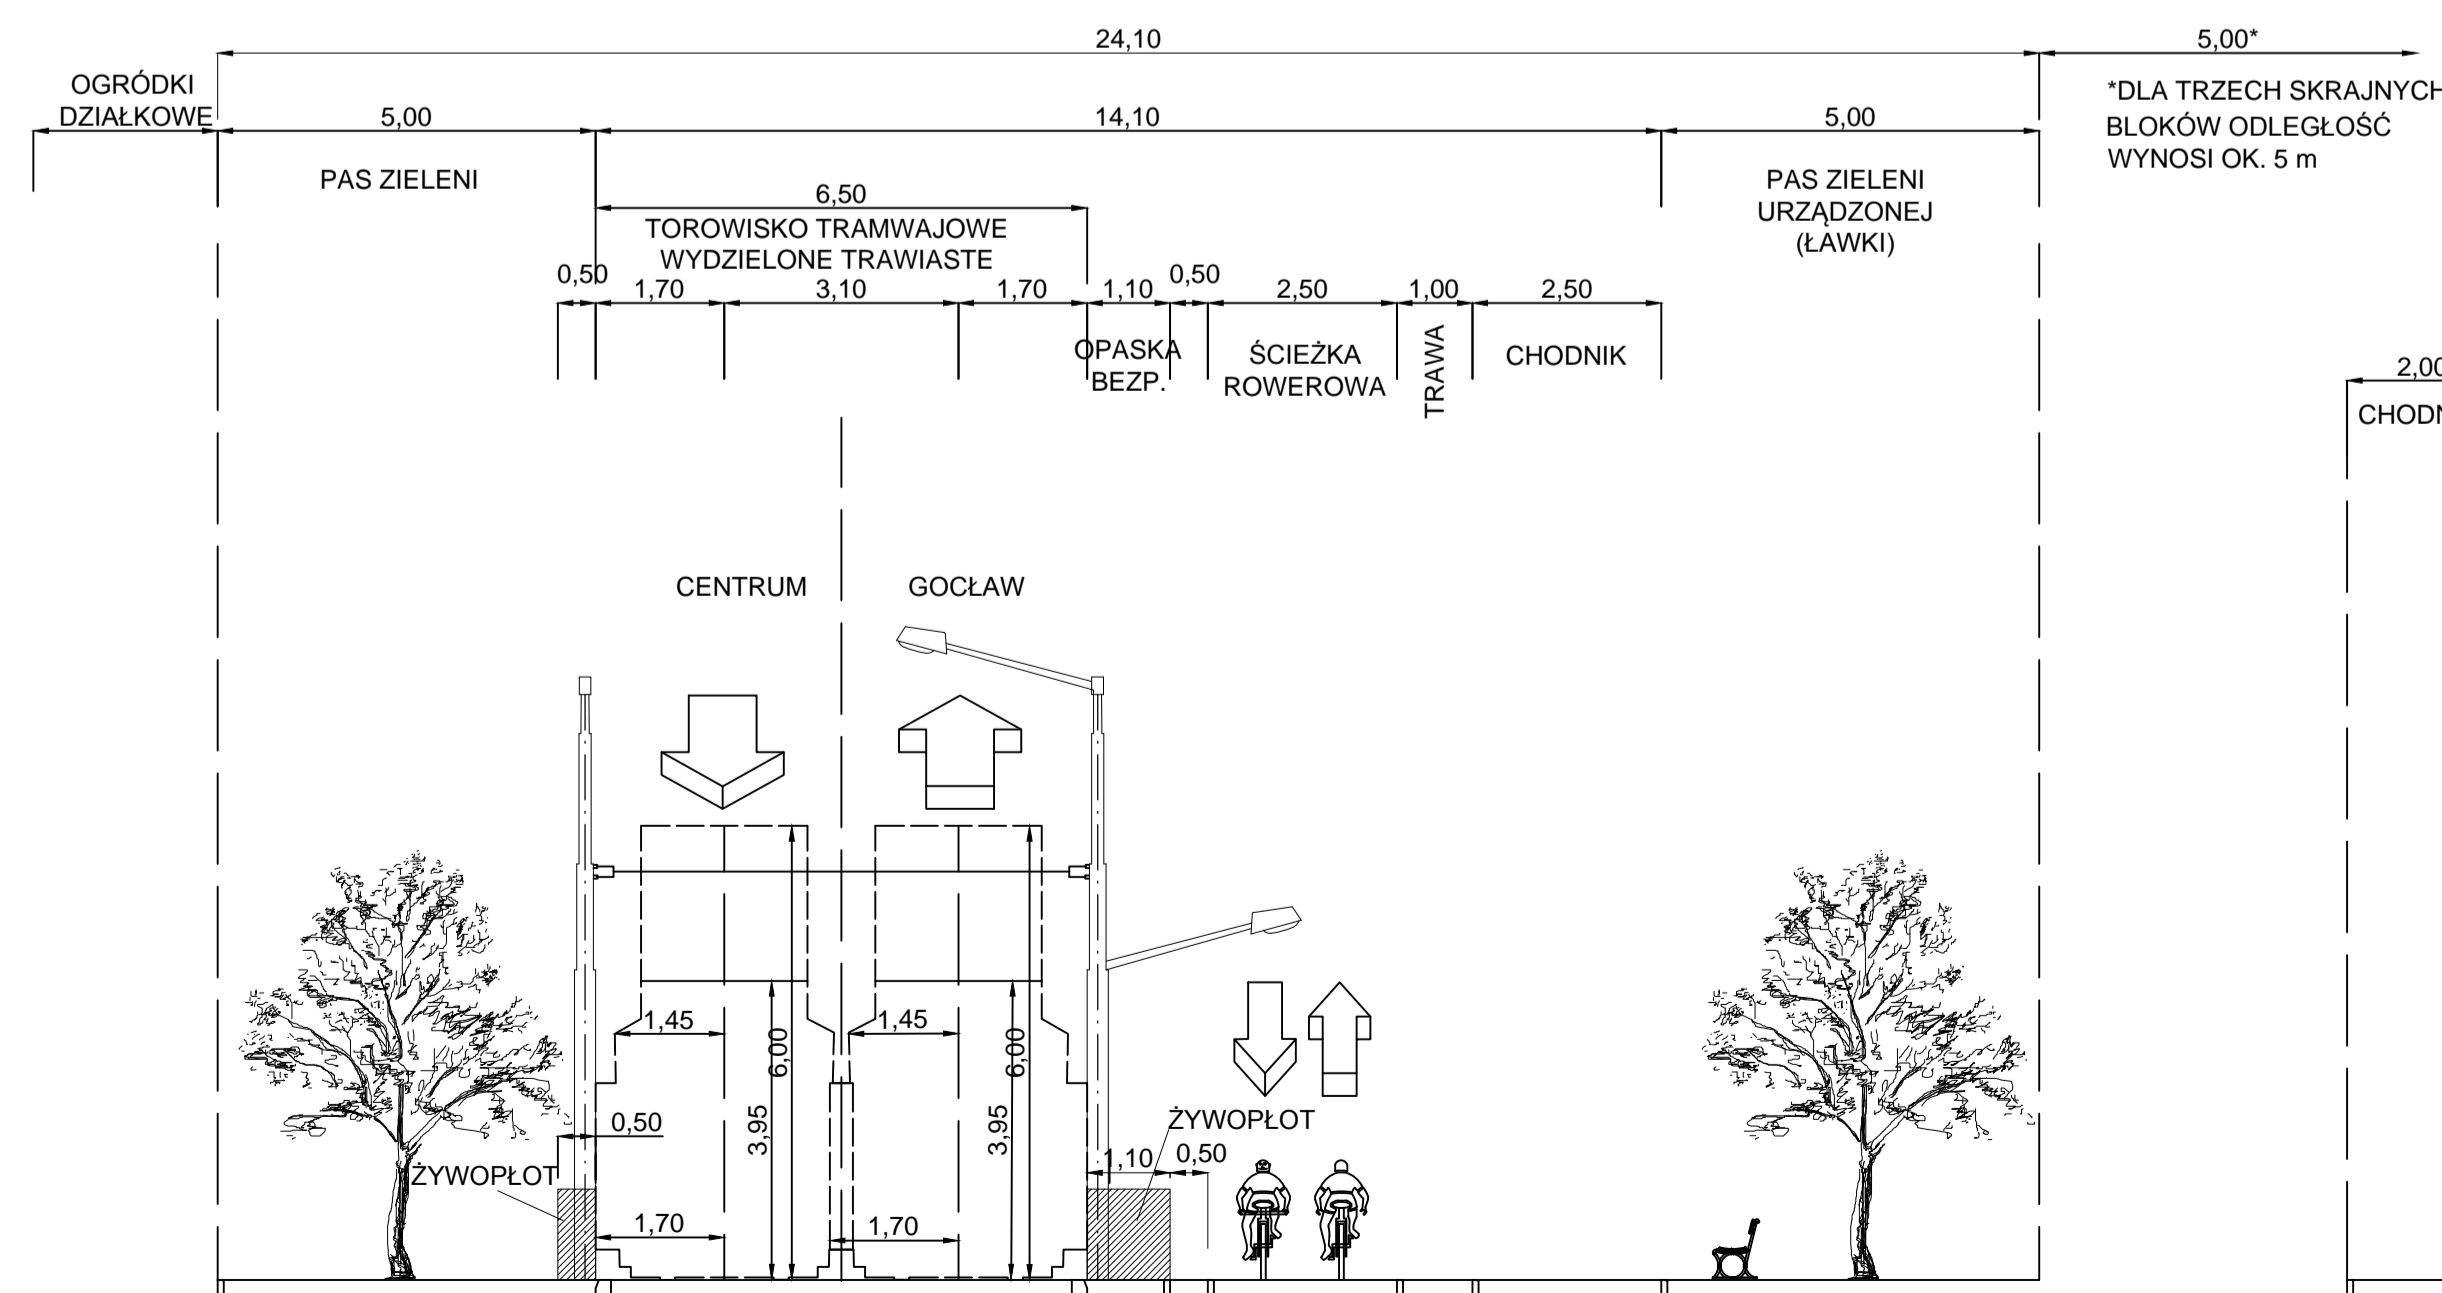

D-D
WARIANT 1, 2, 3, 4
UL. GEN. T. BORA-KOMOROWSKIEGO - ODCINEK: UL. GEN. A.E. FIELDORFA 'NILA' - UL. JUGOSŁOWIAŃSKA

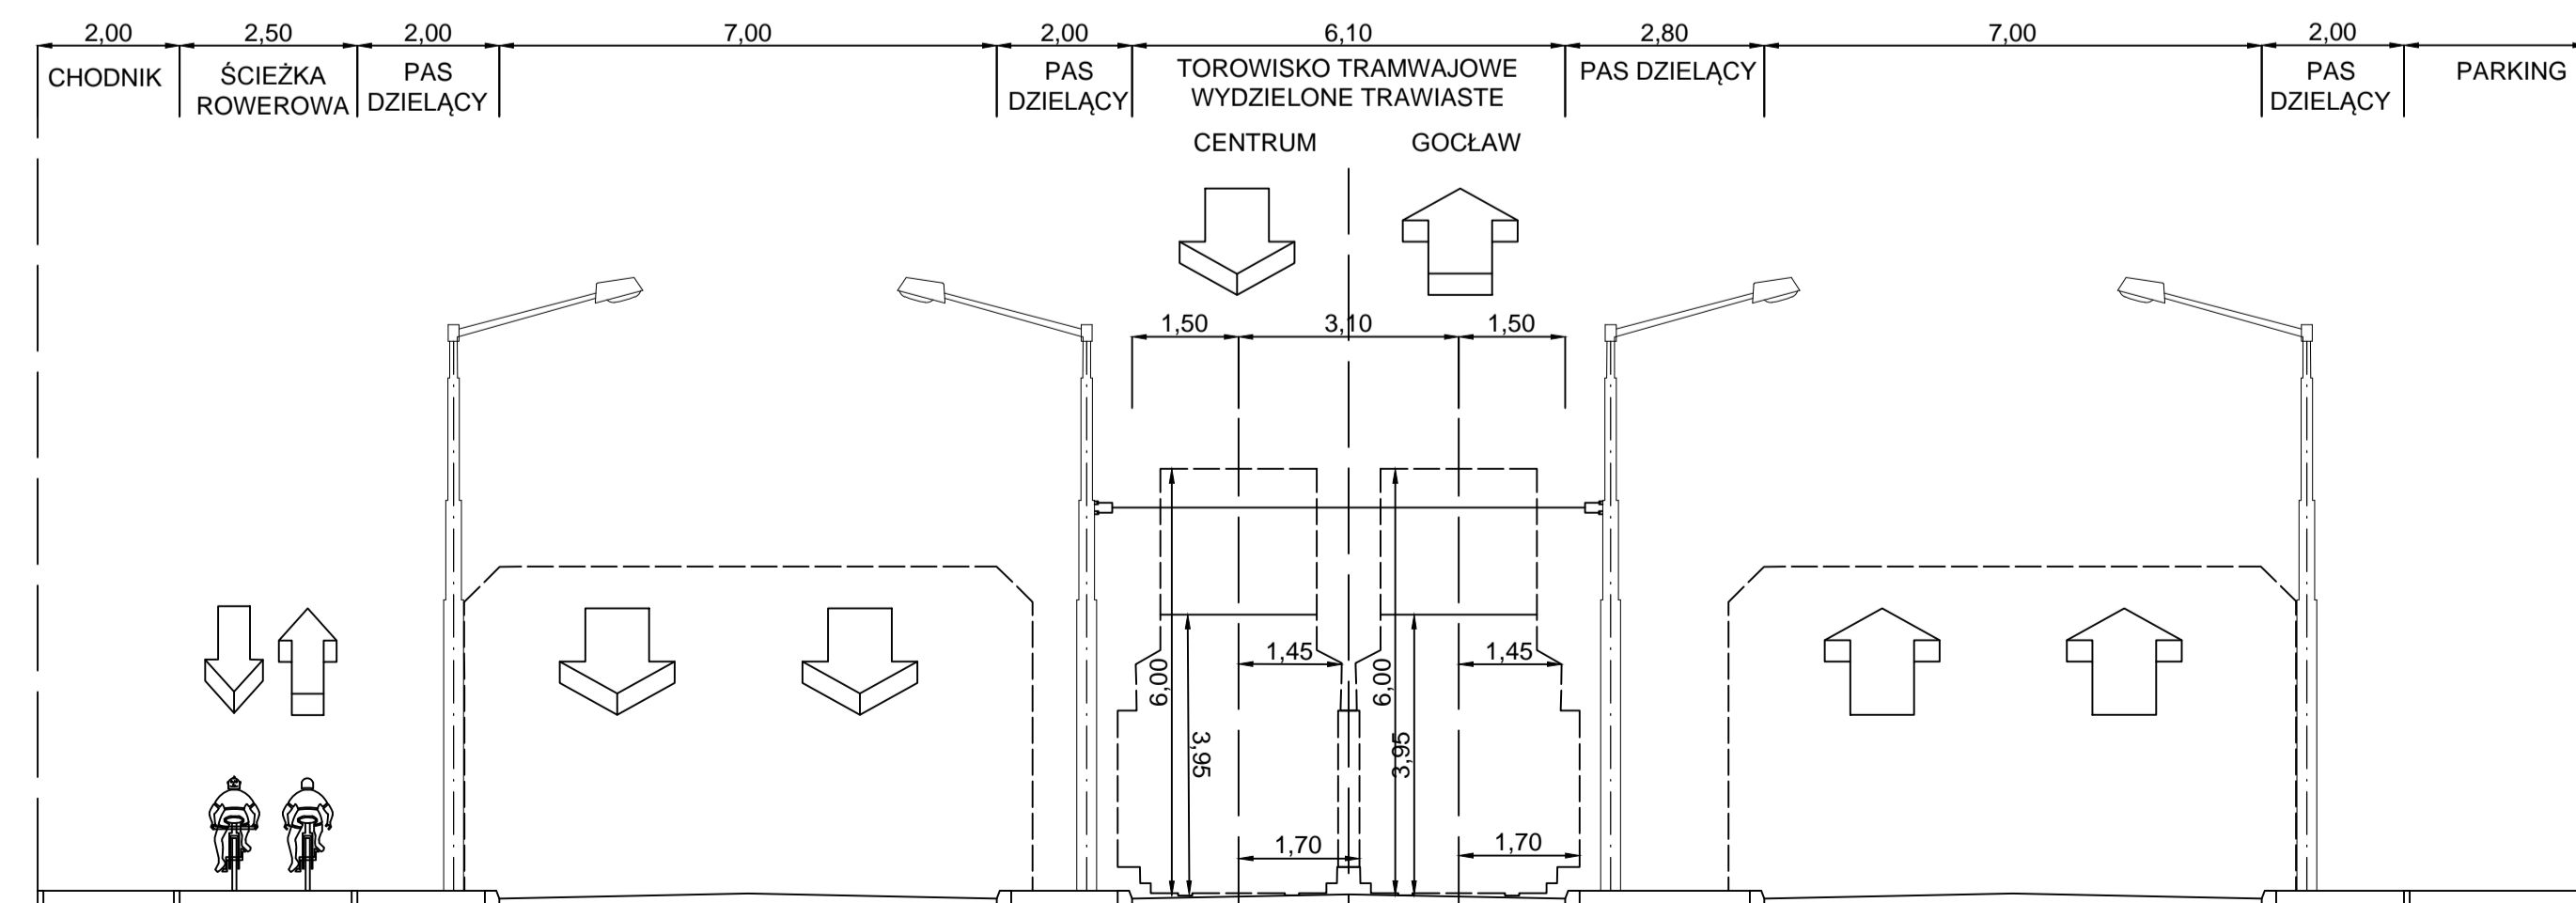

G-G
WARIANT 1C
PRZEKRÓJ PODŁUŻNY PRZEZ TRASĘ TRAMWAJOWĄ

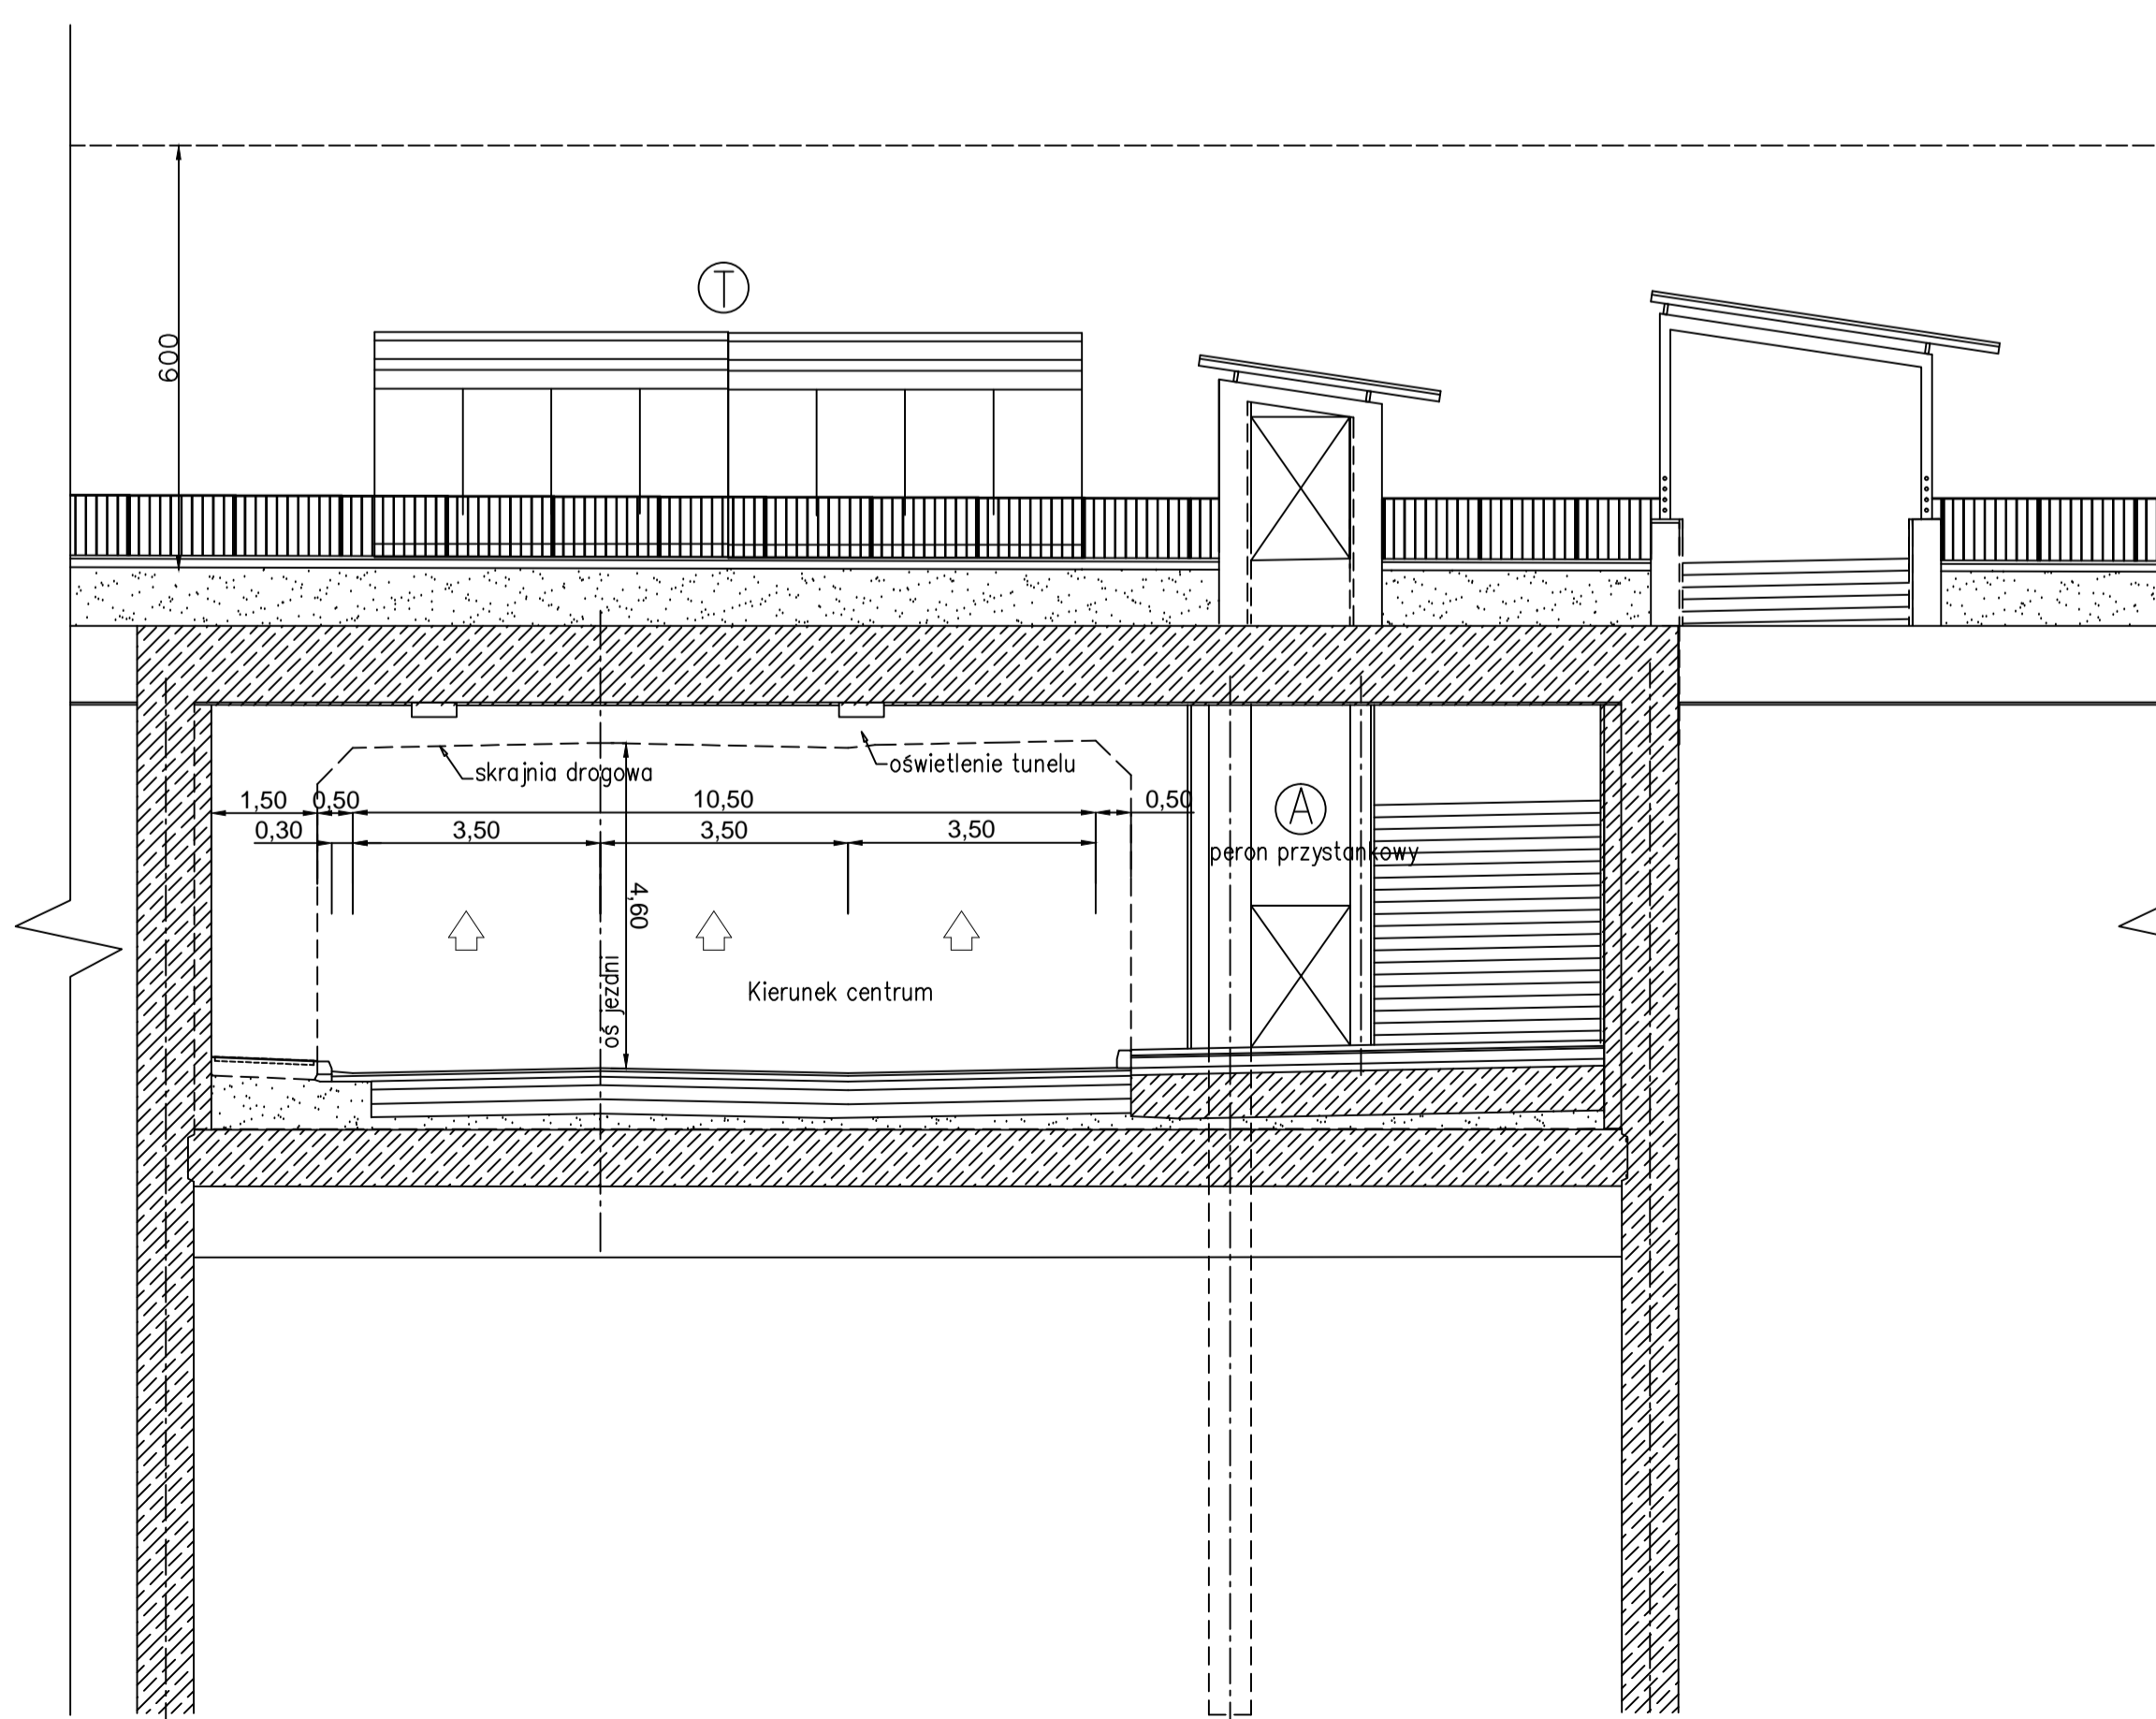

H-H
WARIANT 1C
WIADUKT NAD OBNIŻONĄ TRASĄ ŁAZIENKOWSKĄ

