

#### ZIELEŃ ISTNIEJĄCA

-  DRZEWA LIŚCIASTE
-  DRZEWA IGLASTE
-  KRZEWY ROSNĄCE




 













 








 


POMNIK PRZYRODY


101P




ZAINSTALOWANE PIEZOMETRY

## LEGENDA:


-  ZAKRES INWESTYCJI
-  PROJEKTOWANA NAWIERZCHNIA ASFALTOWA JEZDNI
-  PROJEKTOWANA ŚCIEŻKA ROWEROWA
-  ISTNIEJĄCA ŚCIEŻKA ROWEROWA
-  PROJEKTOWANY CHODNIK ORAZ NAW. Z KOSTKI BET.
-  ISTNIEJĄCY CHODNIK
-  PROJEKTOWANY CIĄG PIESZO ROWEROWY
-  PROJEKTOWANA ZATOKA AUTOBUSOWA
-  ISTNIEJĄCA ZATOKA AUTOBUSOWA
-  PROJEKTOWANA NAWIERZCHNIA Z KOSTKI BETONOWEJ SZAREJ
-  PRZYSTANKOWE PERONY TRAMWAJOWE
-  PROJEKTOWANA NAWIERZCHNIA Z KOSTKI BETONOWEJ CZERWONIE
-  PAS INFORMACYJNY DLA NIEWIDOMYCH
-  PAS PLYT ANTYPOŚLIZGOWYCH
-  TRAWNIKI
-  AZYL SEGMENTOWY Z GRANULATU GUMOWEGO
-  PROJEKTOWANE TOROWISKO
-  PROJEKTOWANY KRAWĘŻNIK
-  PROJEKTOWANY KRAWĘŻNIK OBNIŻONY
-  PROJEKTOWANE OBRZEŻE BETONOWE
-  PROJEKTOWANY PAS INFORMACYJNY DLA NIEWIDOMYCH NA PERONIE
-  PROJEKTOWANE WIATY PRZYSTANKOWE
-  PROJEKTOWANE OGRODZENIA i BALUSTRADY ZABEZPIECZAJĄCE RUCH PIESZCH (typu: U-11a U-12b, U-12a, U-12c)
-  PROJEKTOWANE OZNAKOWANIE POZIOME
-  ISTNIEJĄCY BUDYNEK DO ROZBIÓRKI
-  eNN — projektowane oświetlenie uliczne
-  projektowane słupy oświetleniowe parkowe

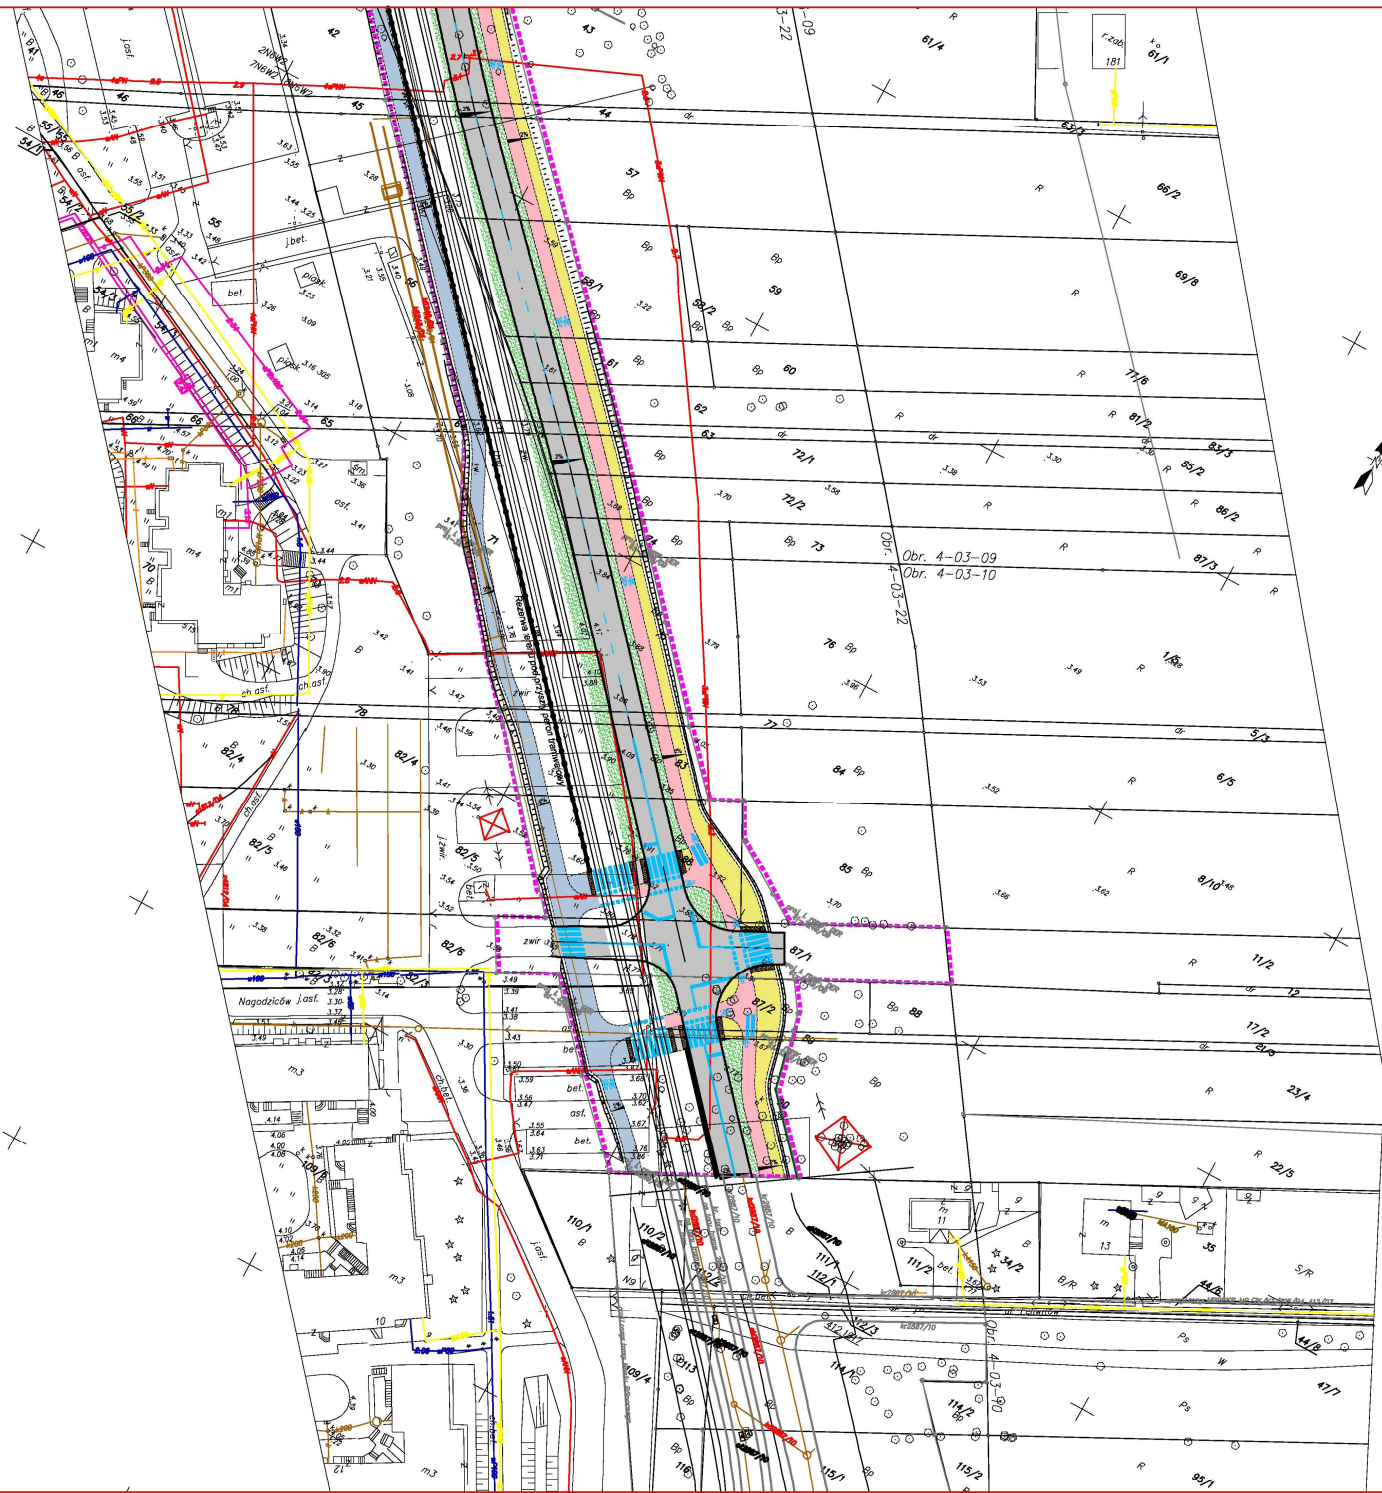



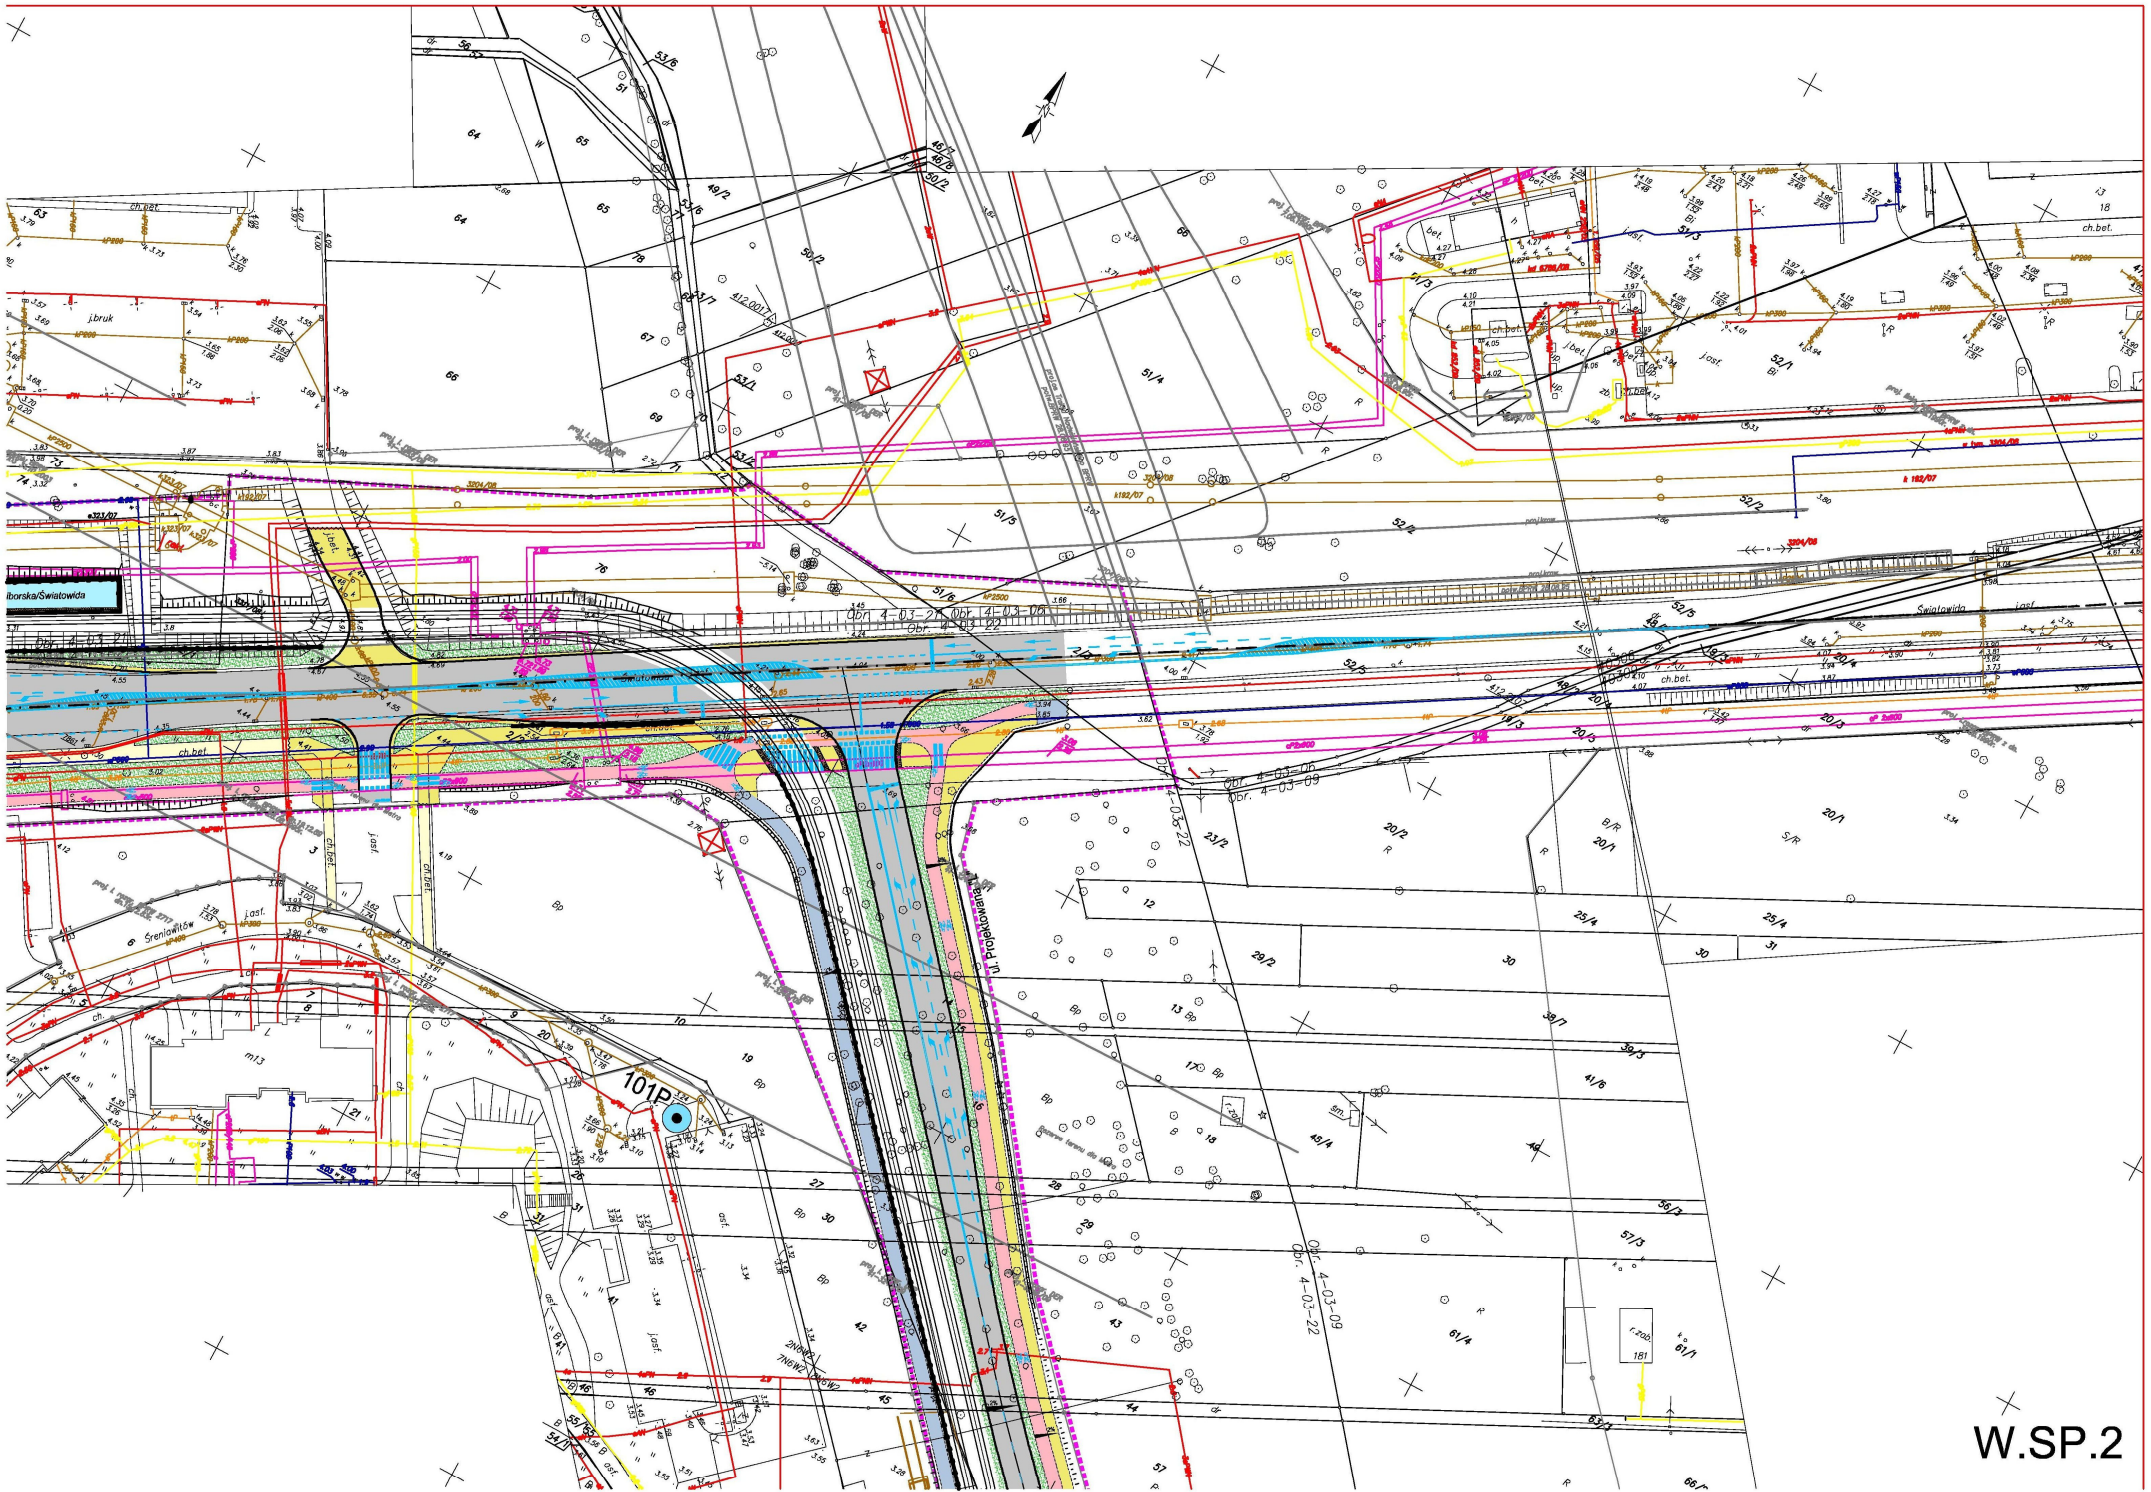




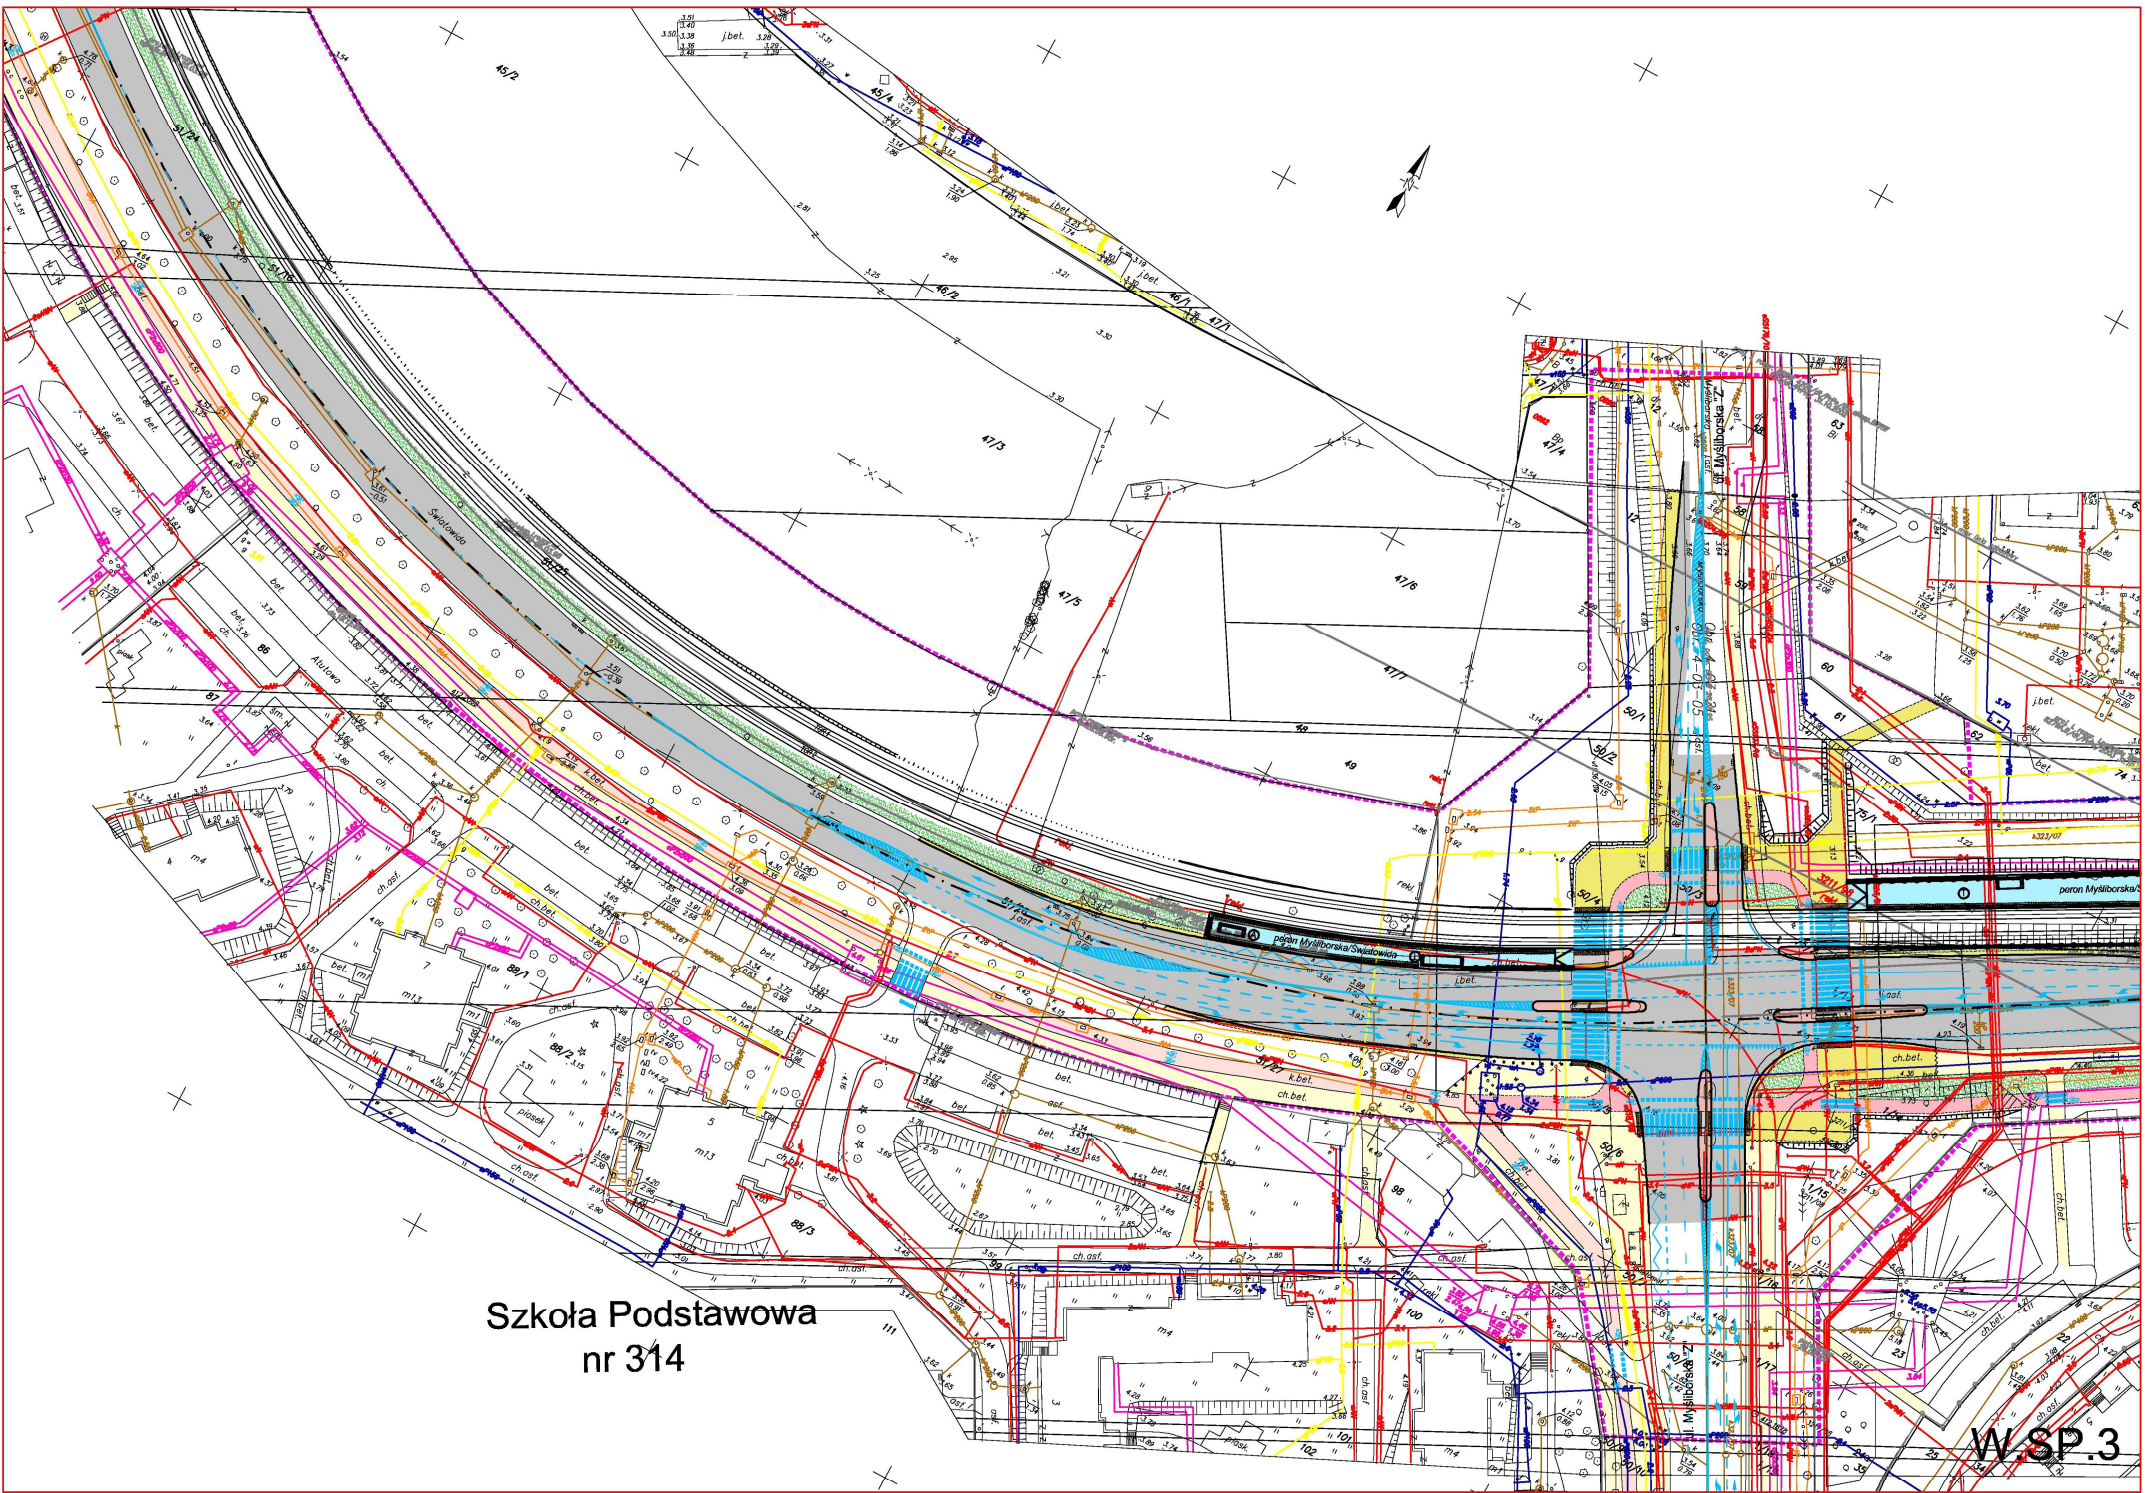


Szkoła Podstawowa  
nr 314

W SP.3




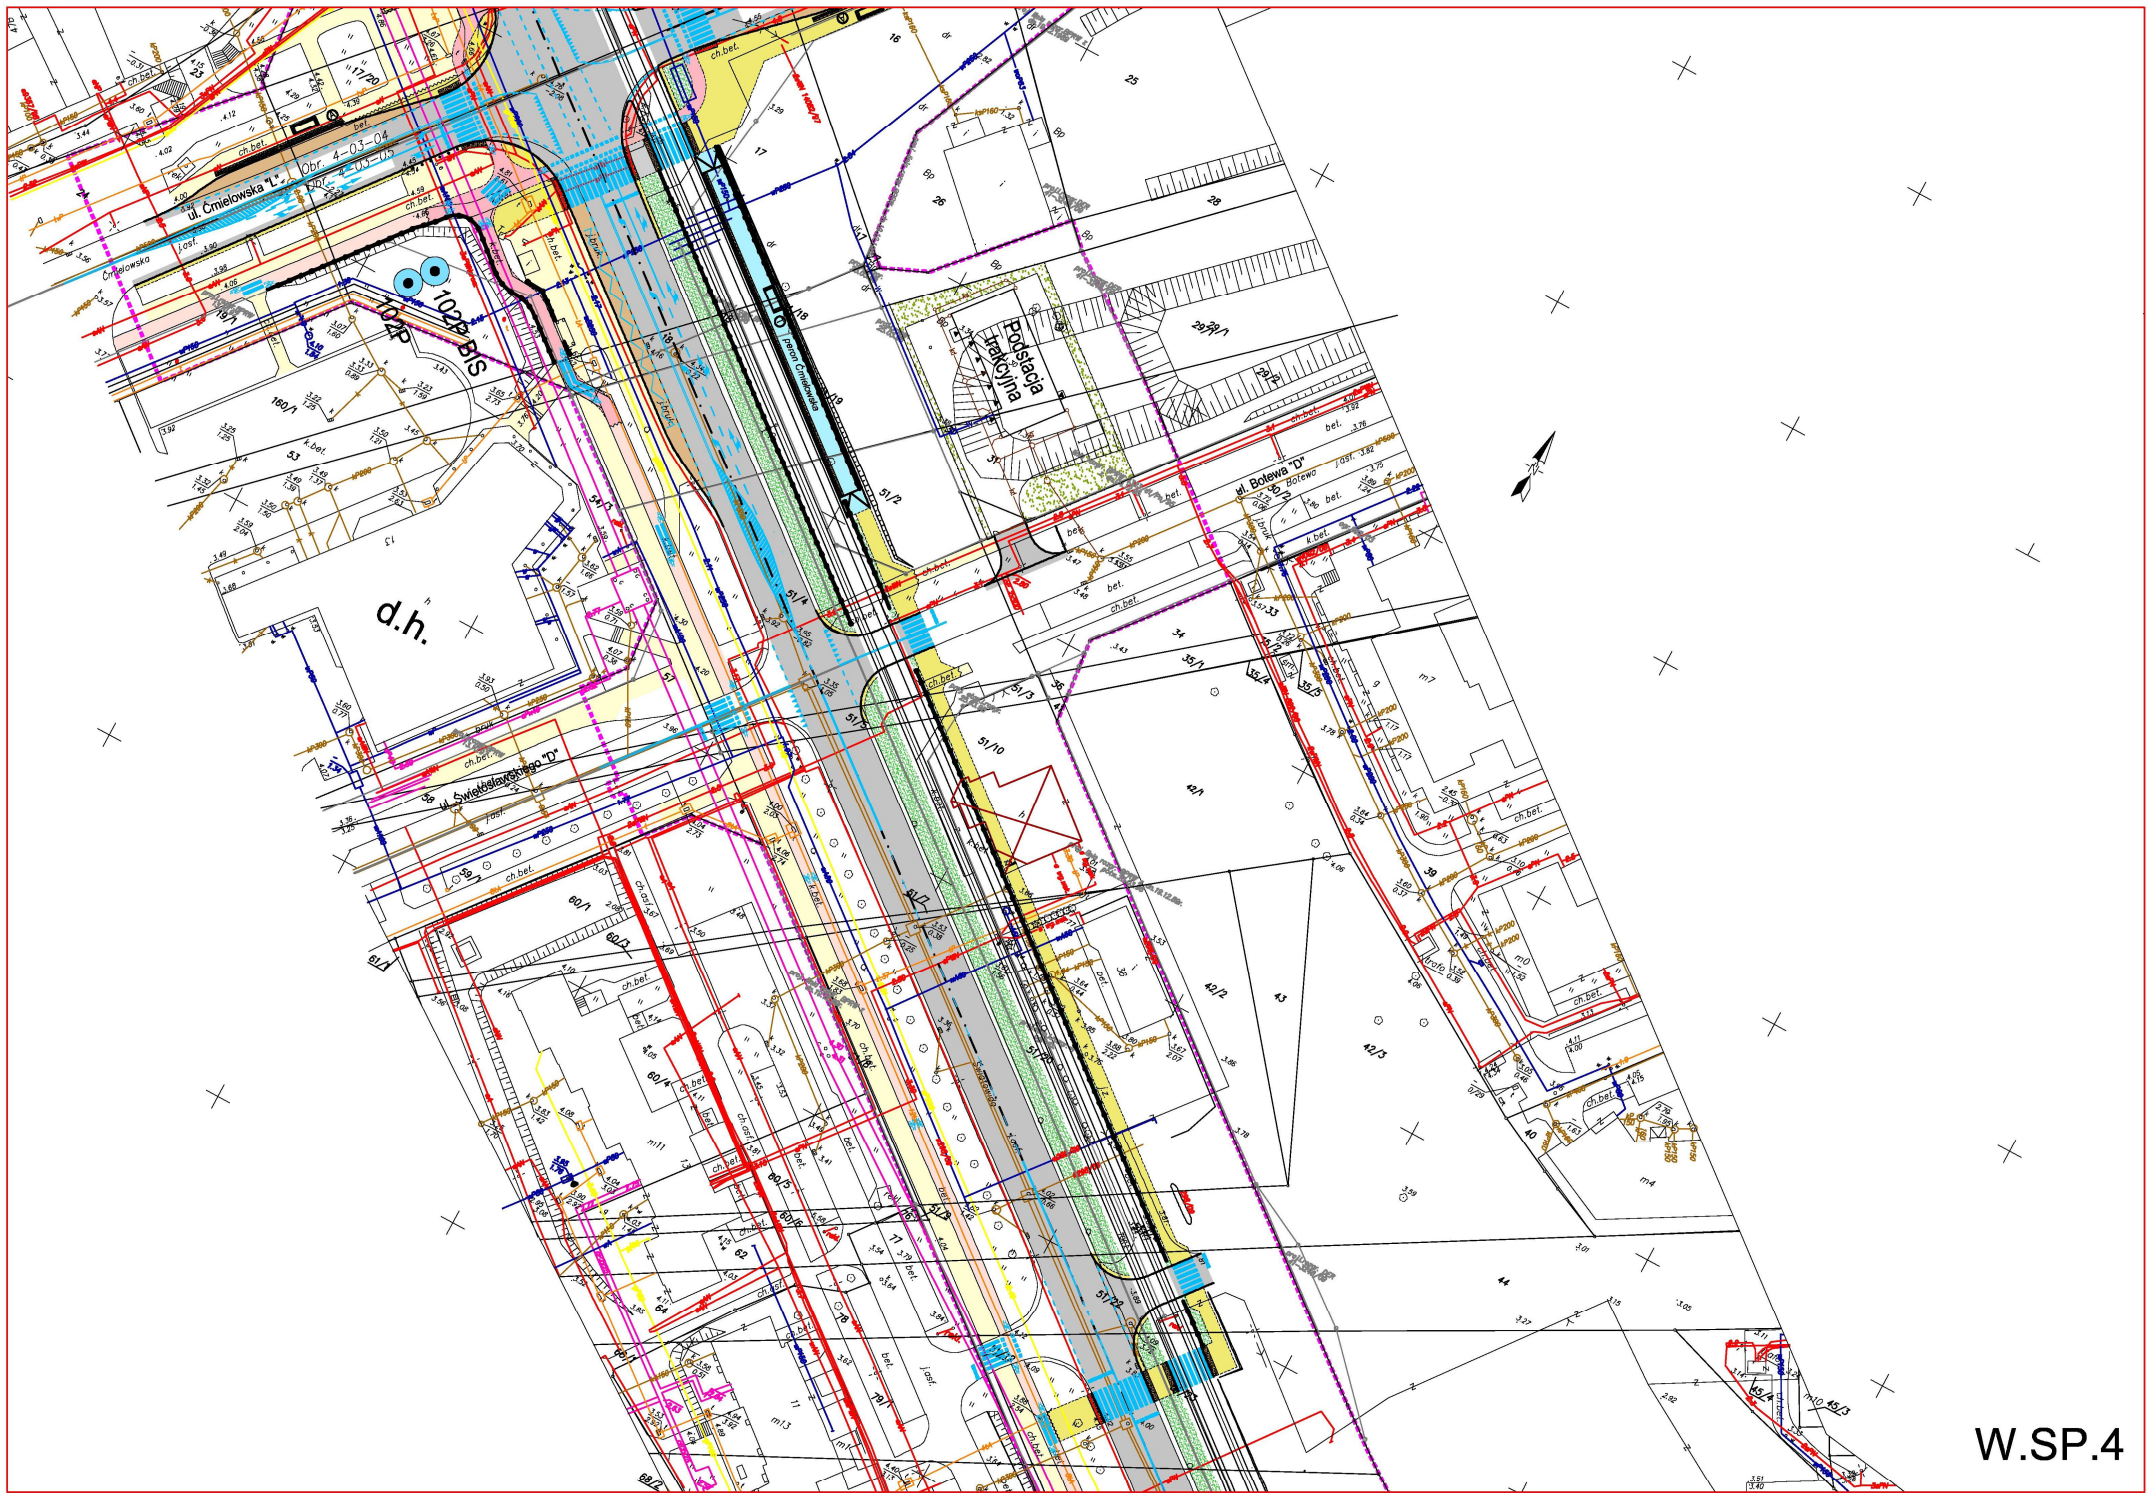



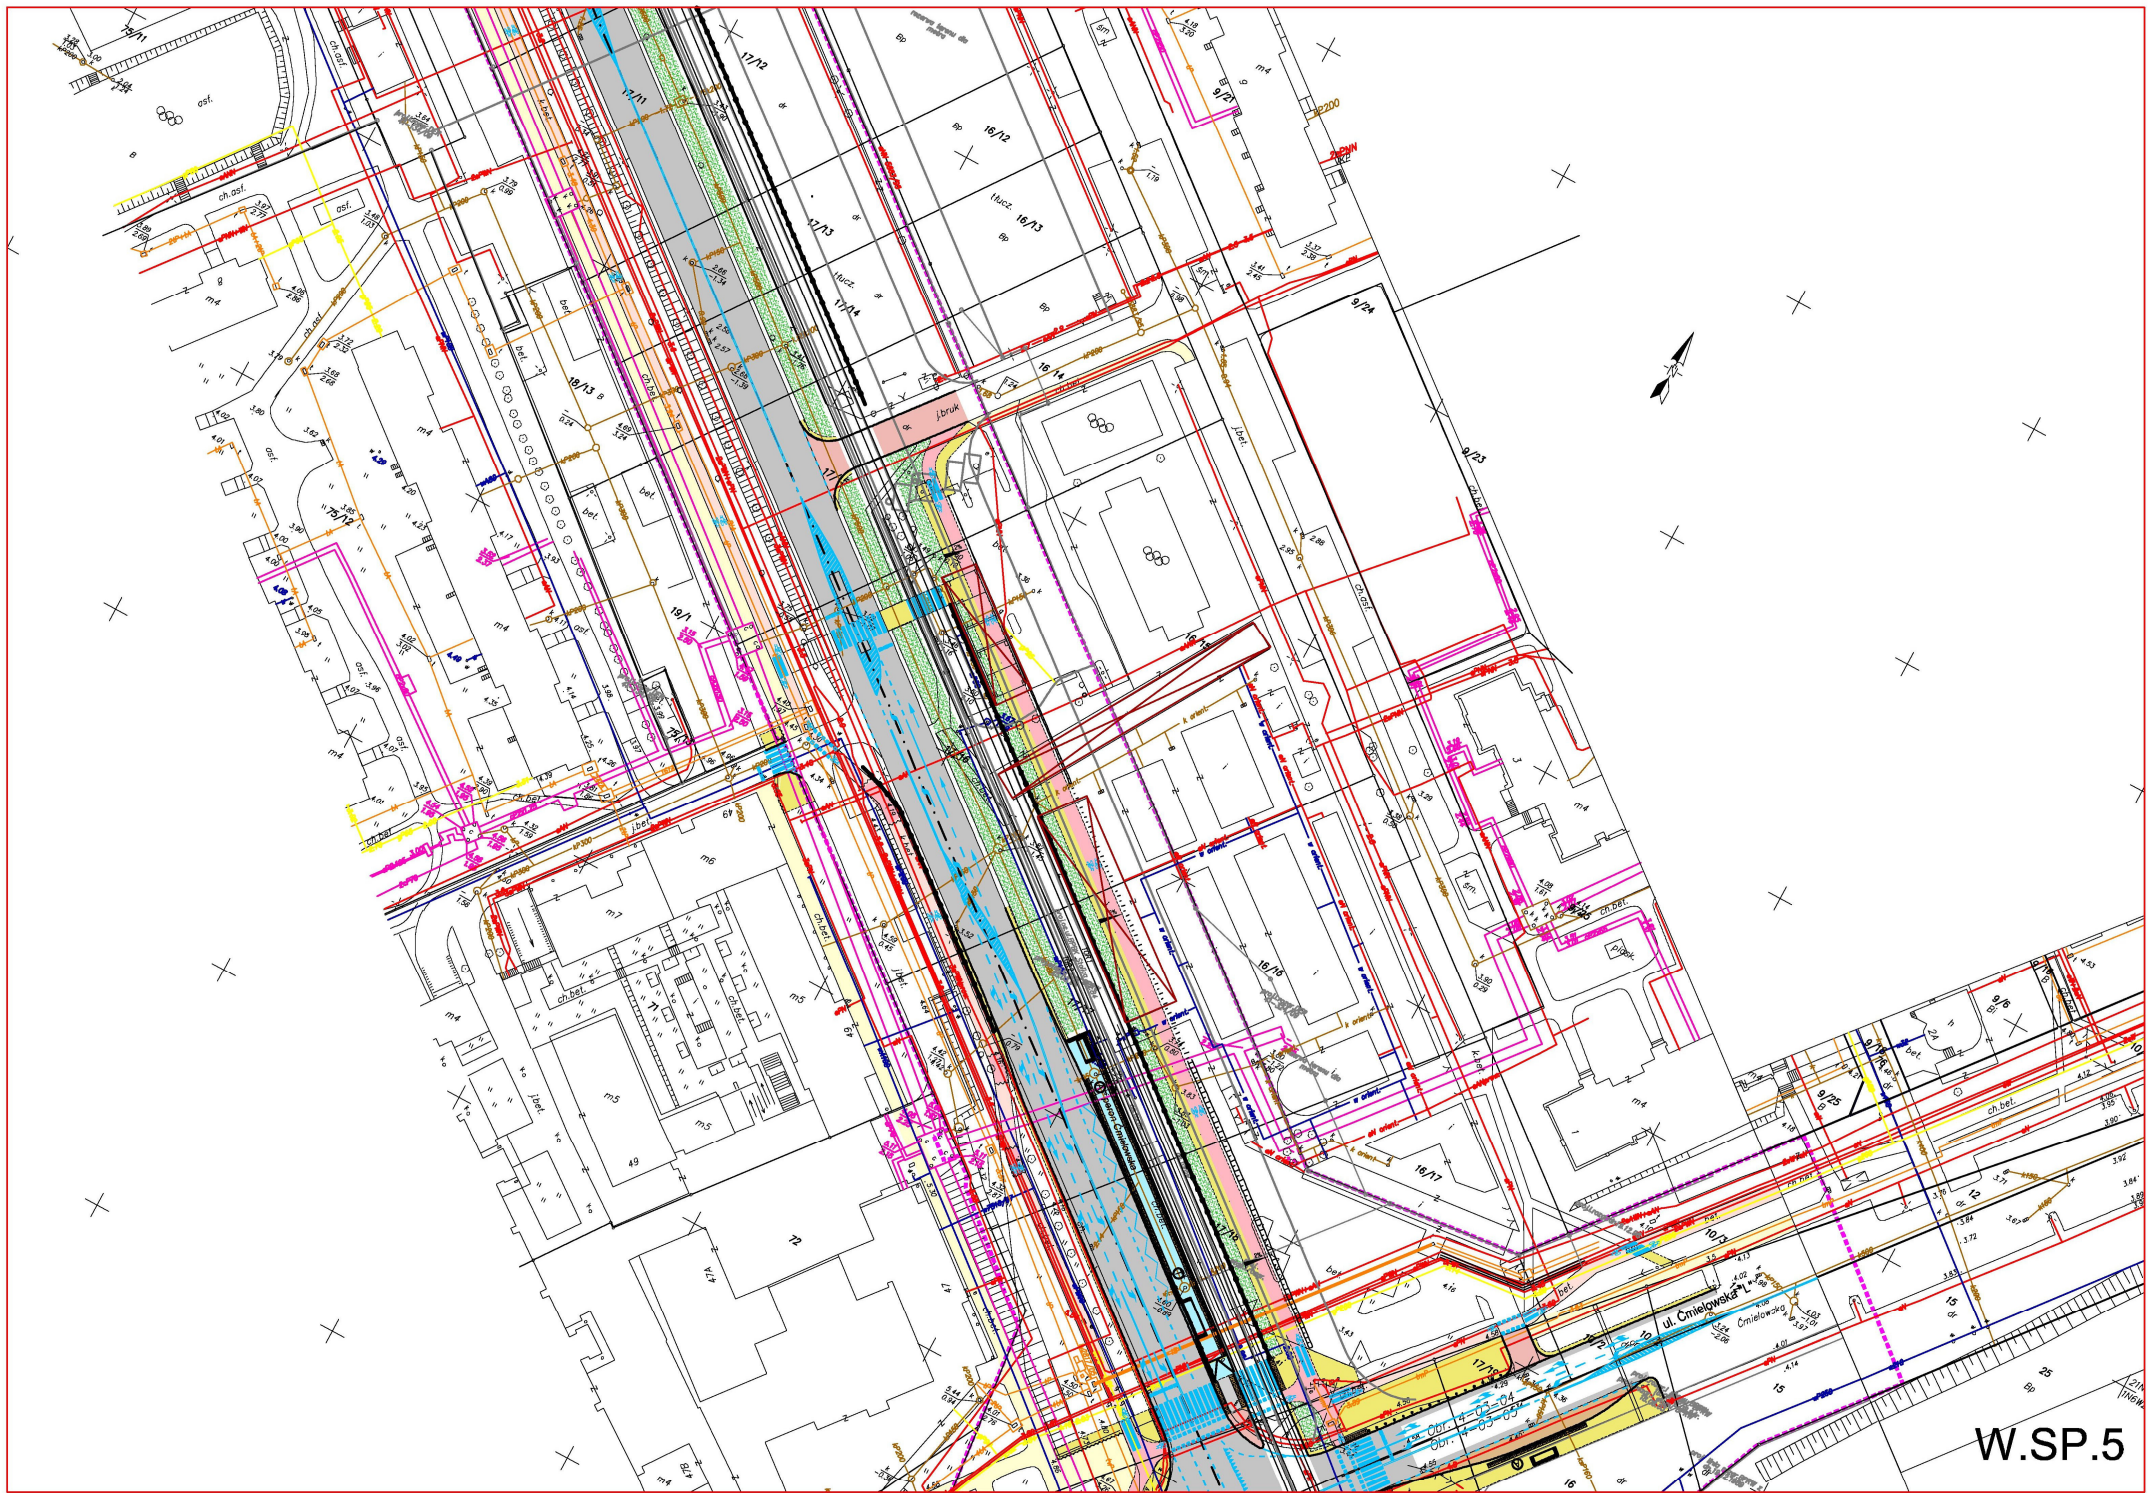



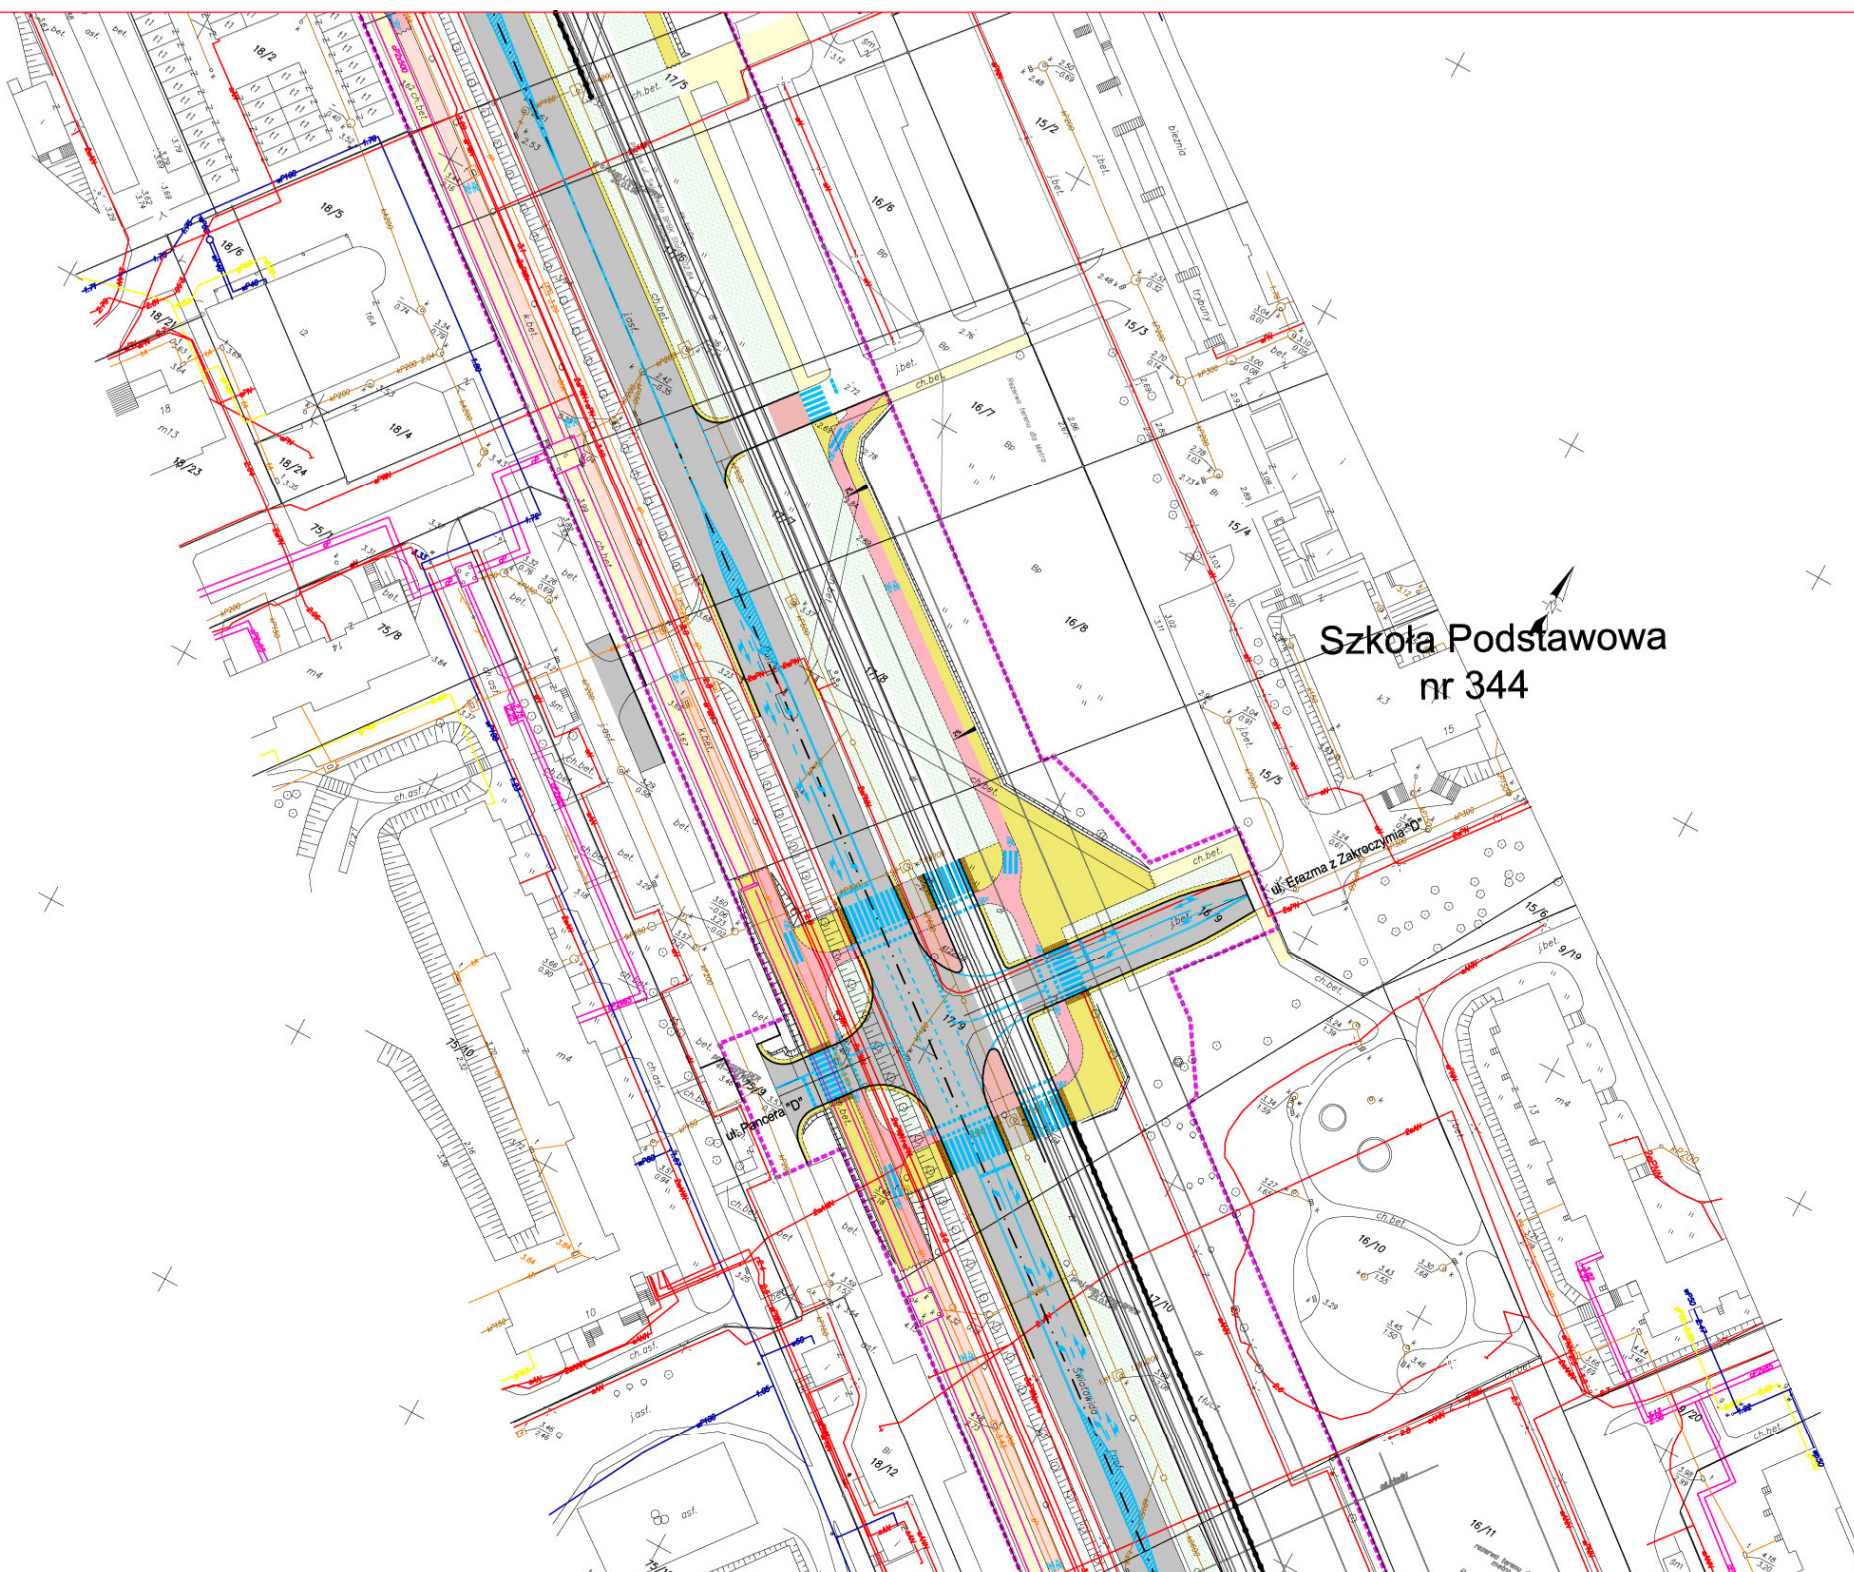


Szkoła Podstawowa  
nr 344


ul. Erazma z Zakroczymia D

ul. Pancera D



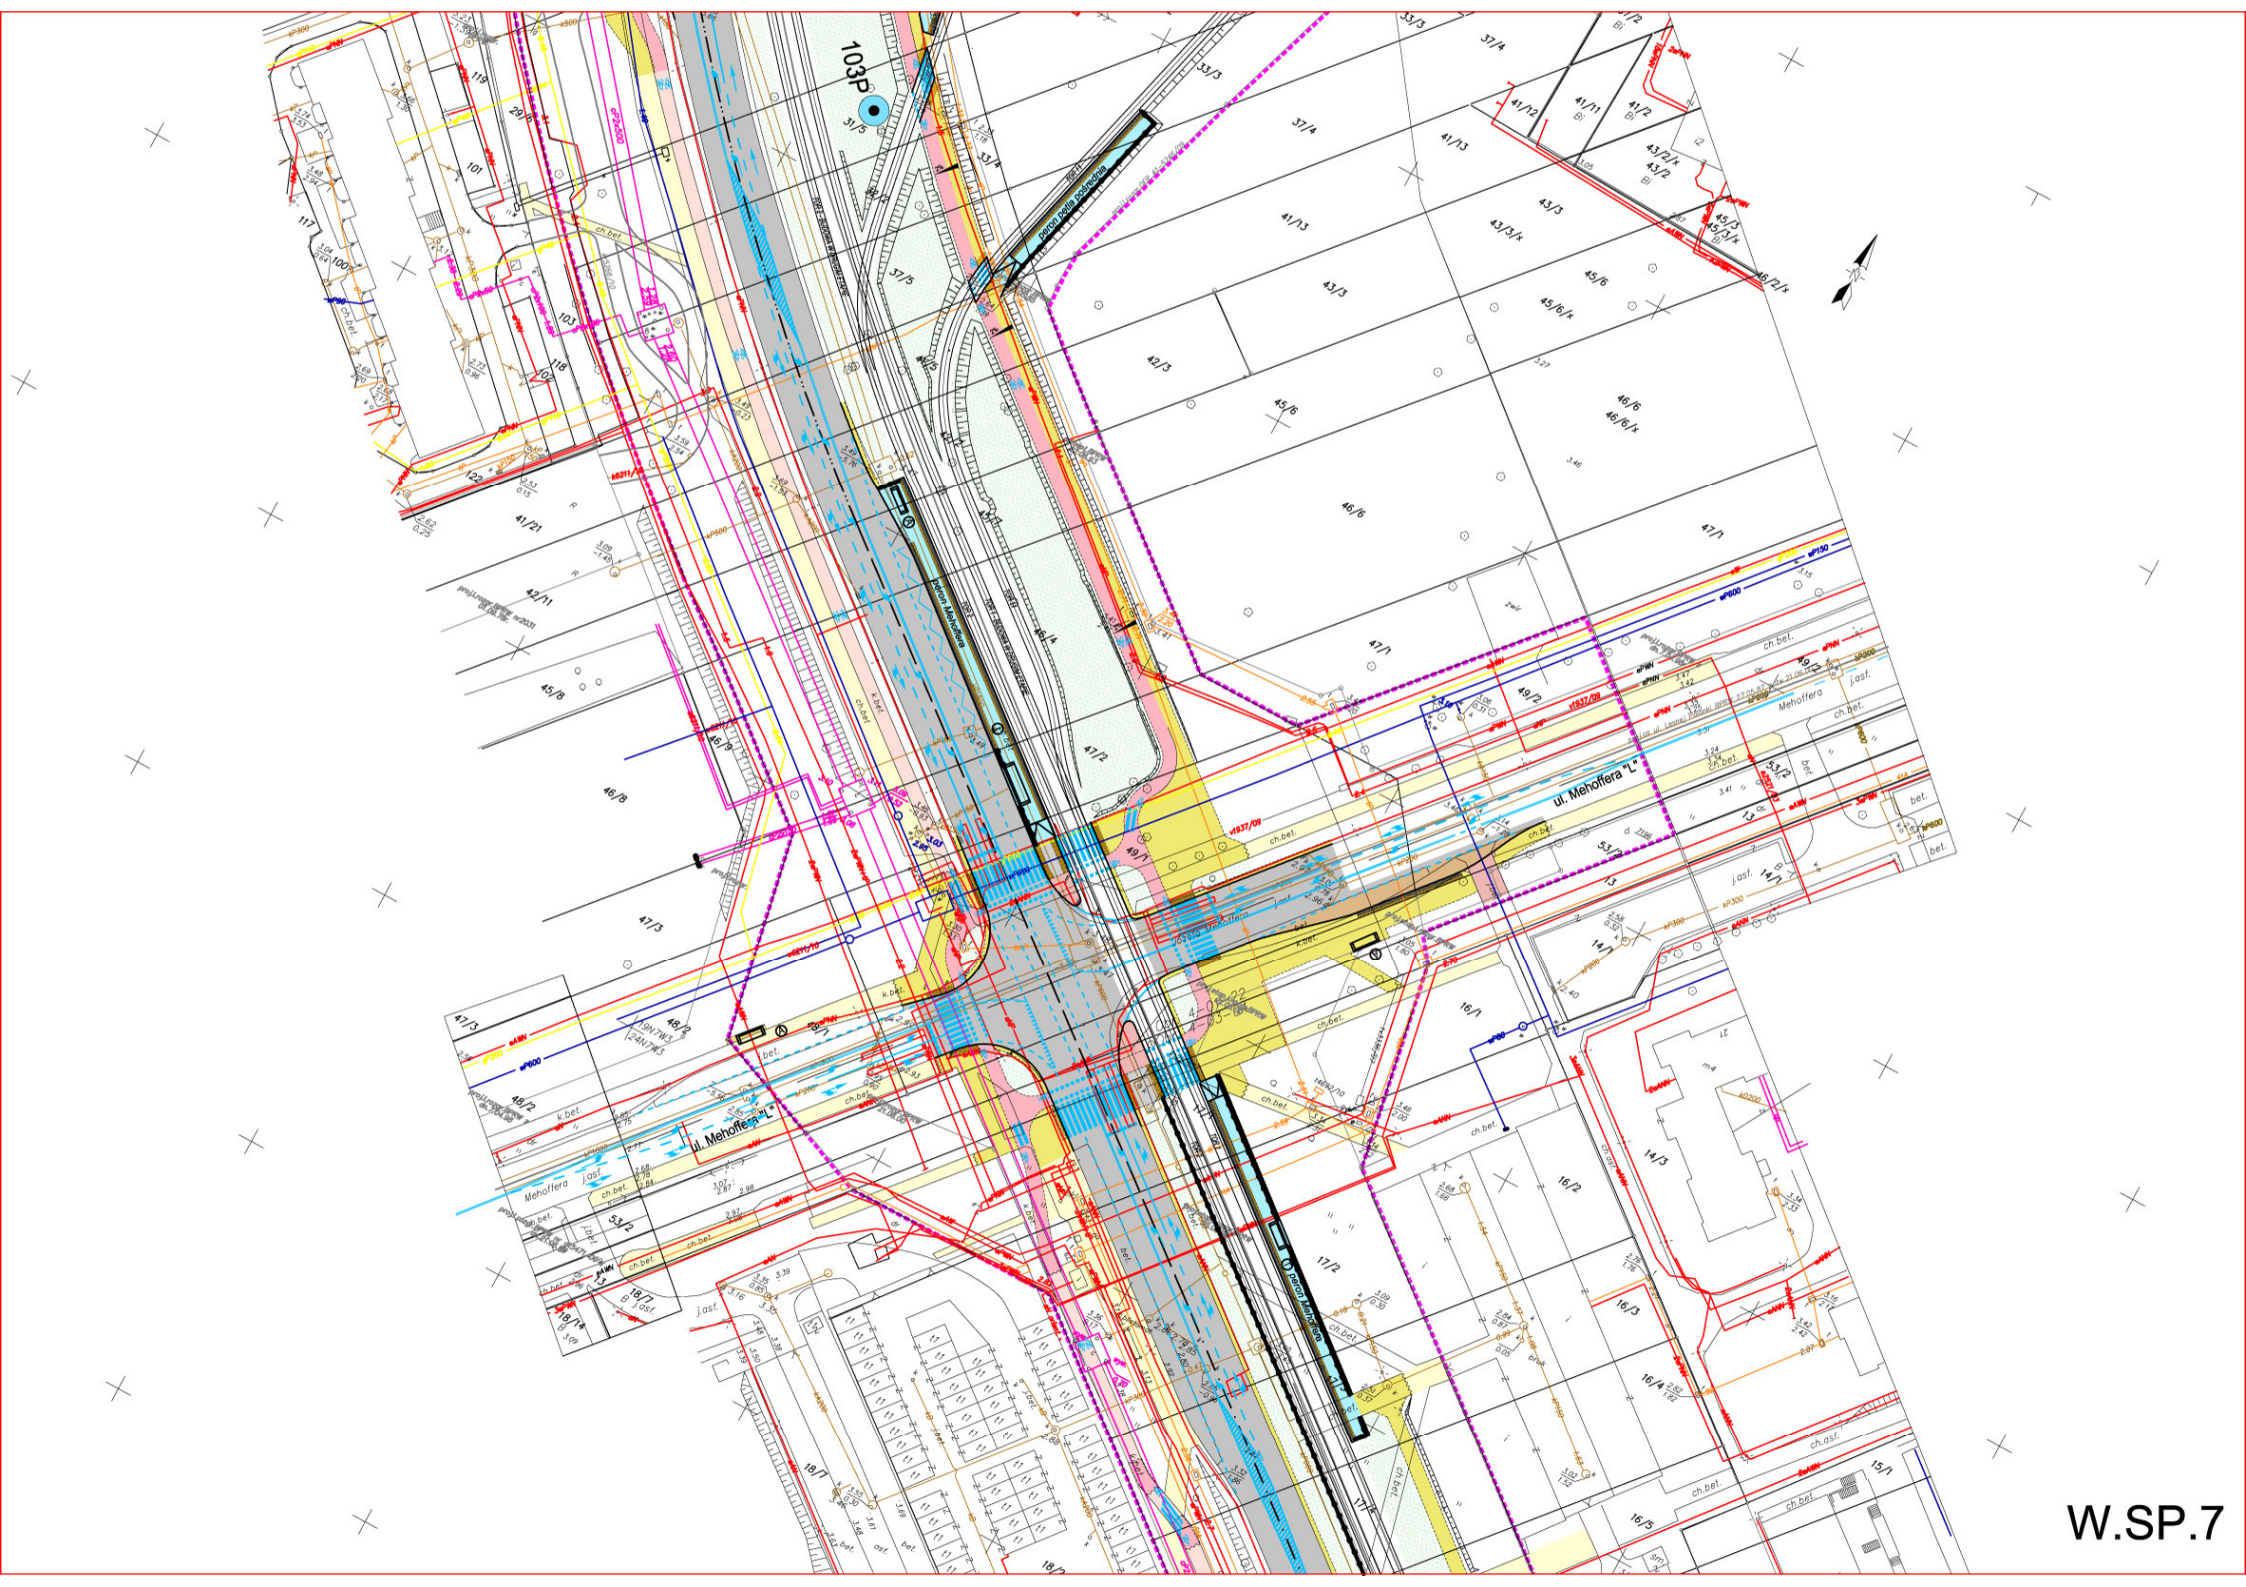



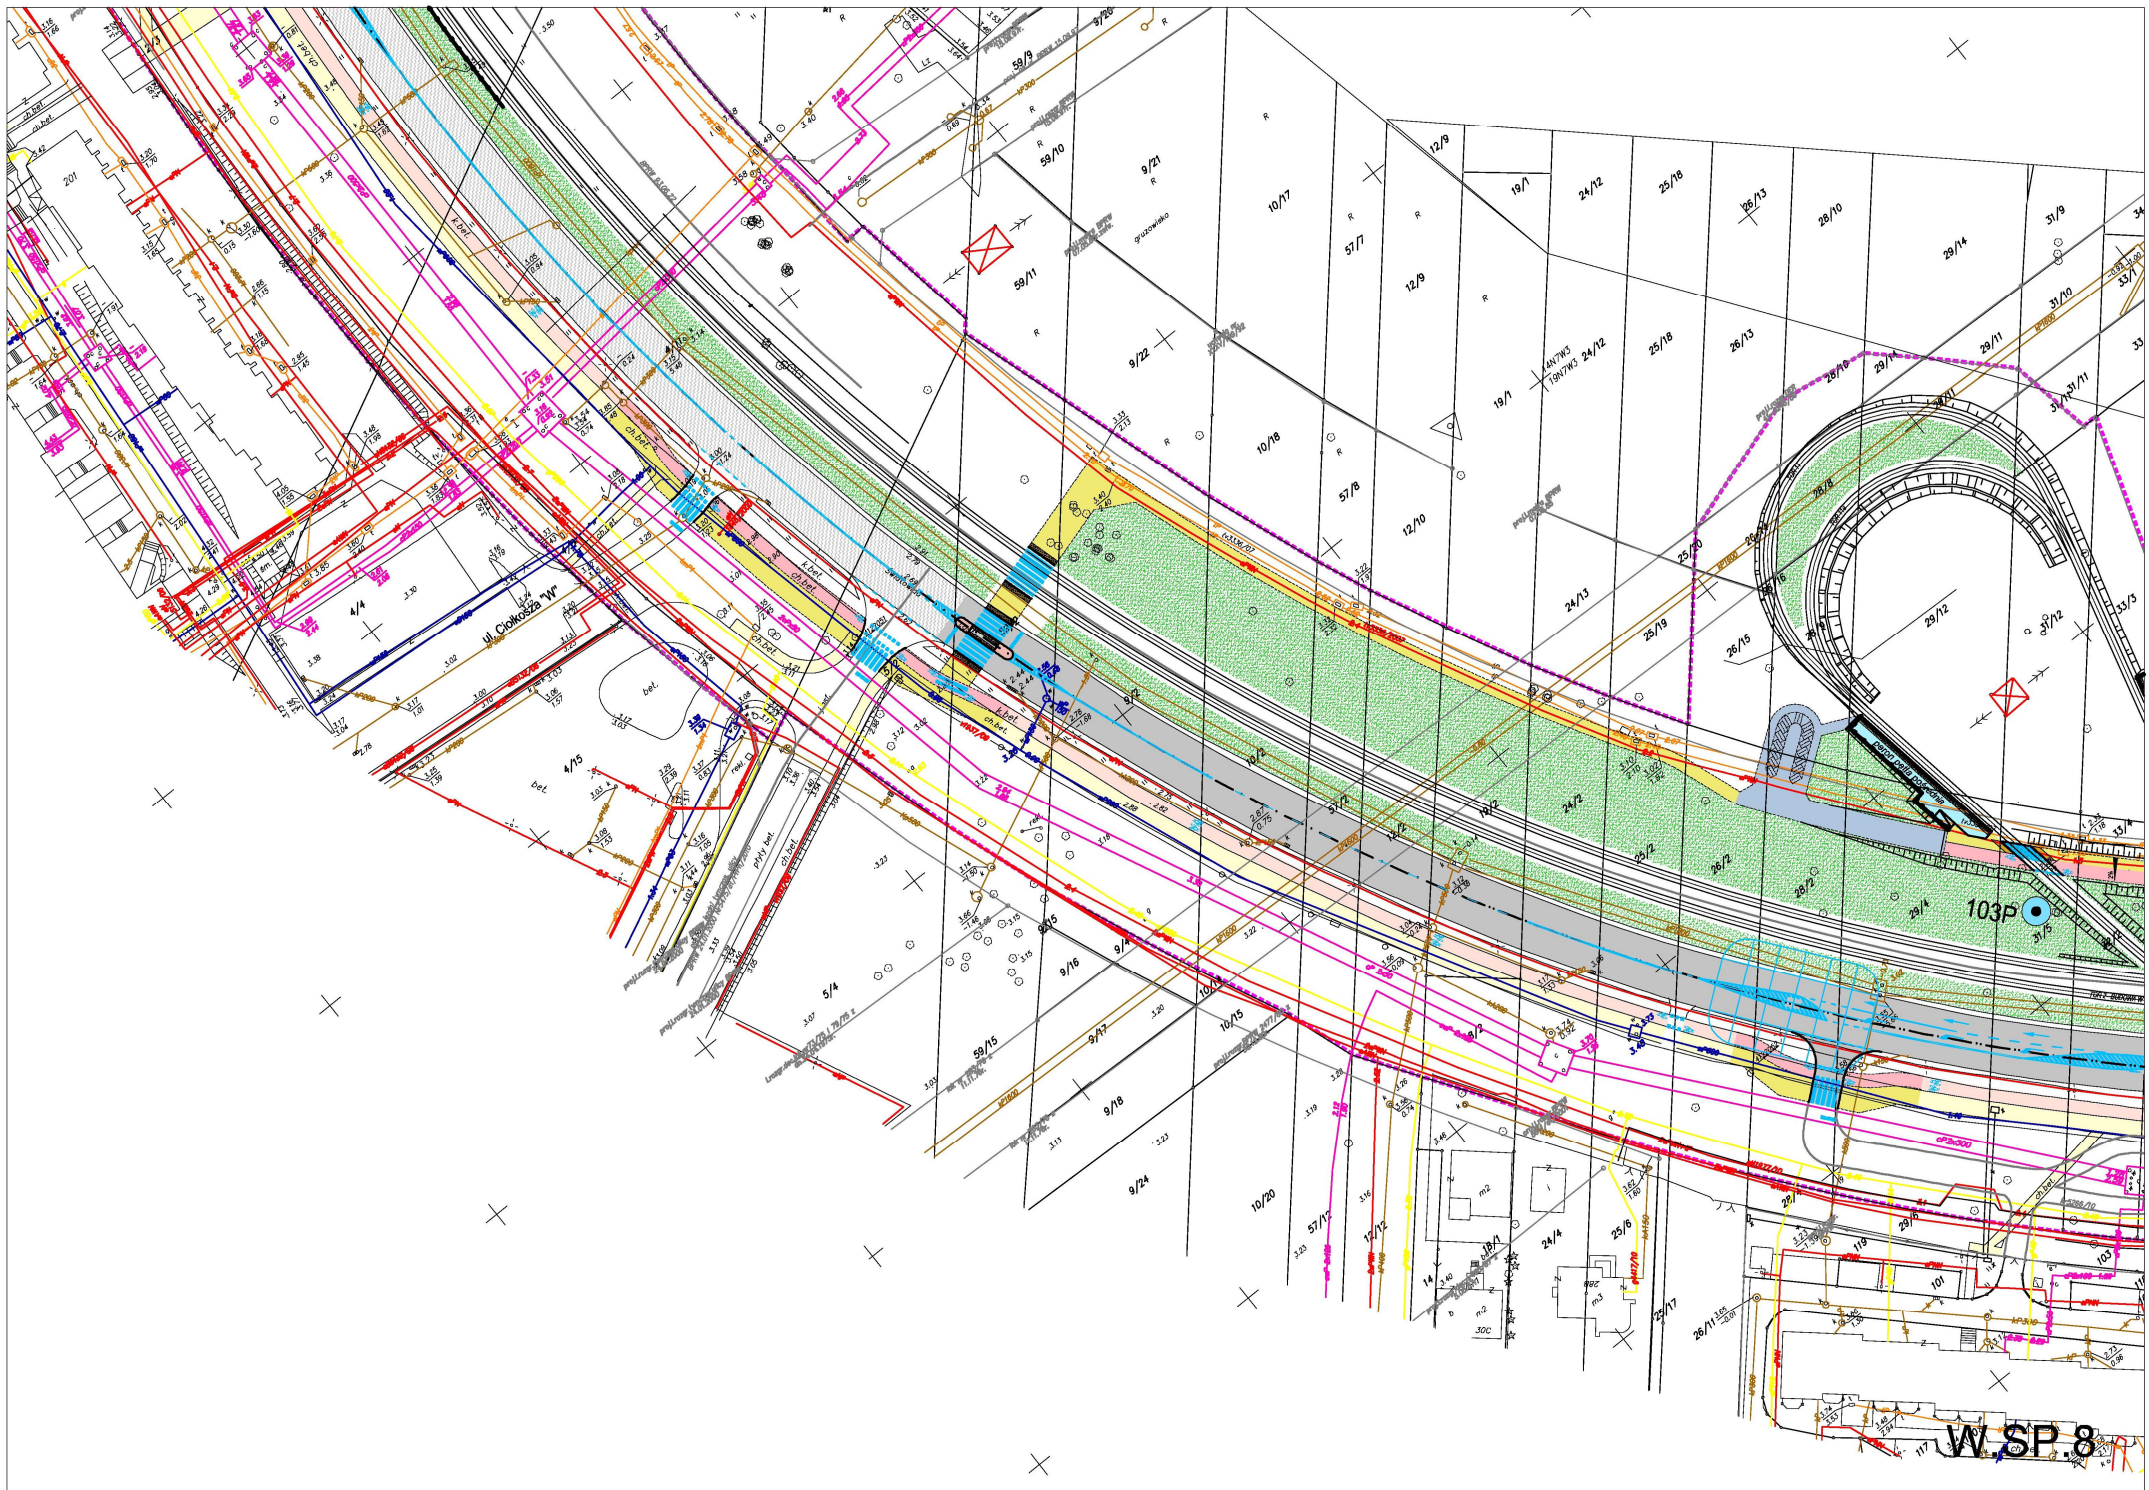






W.SP.9




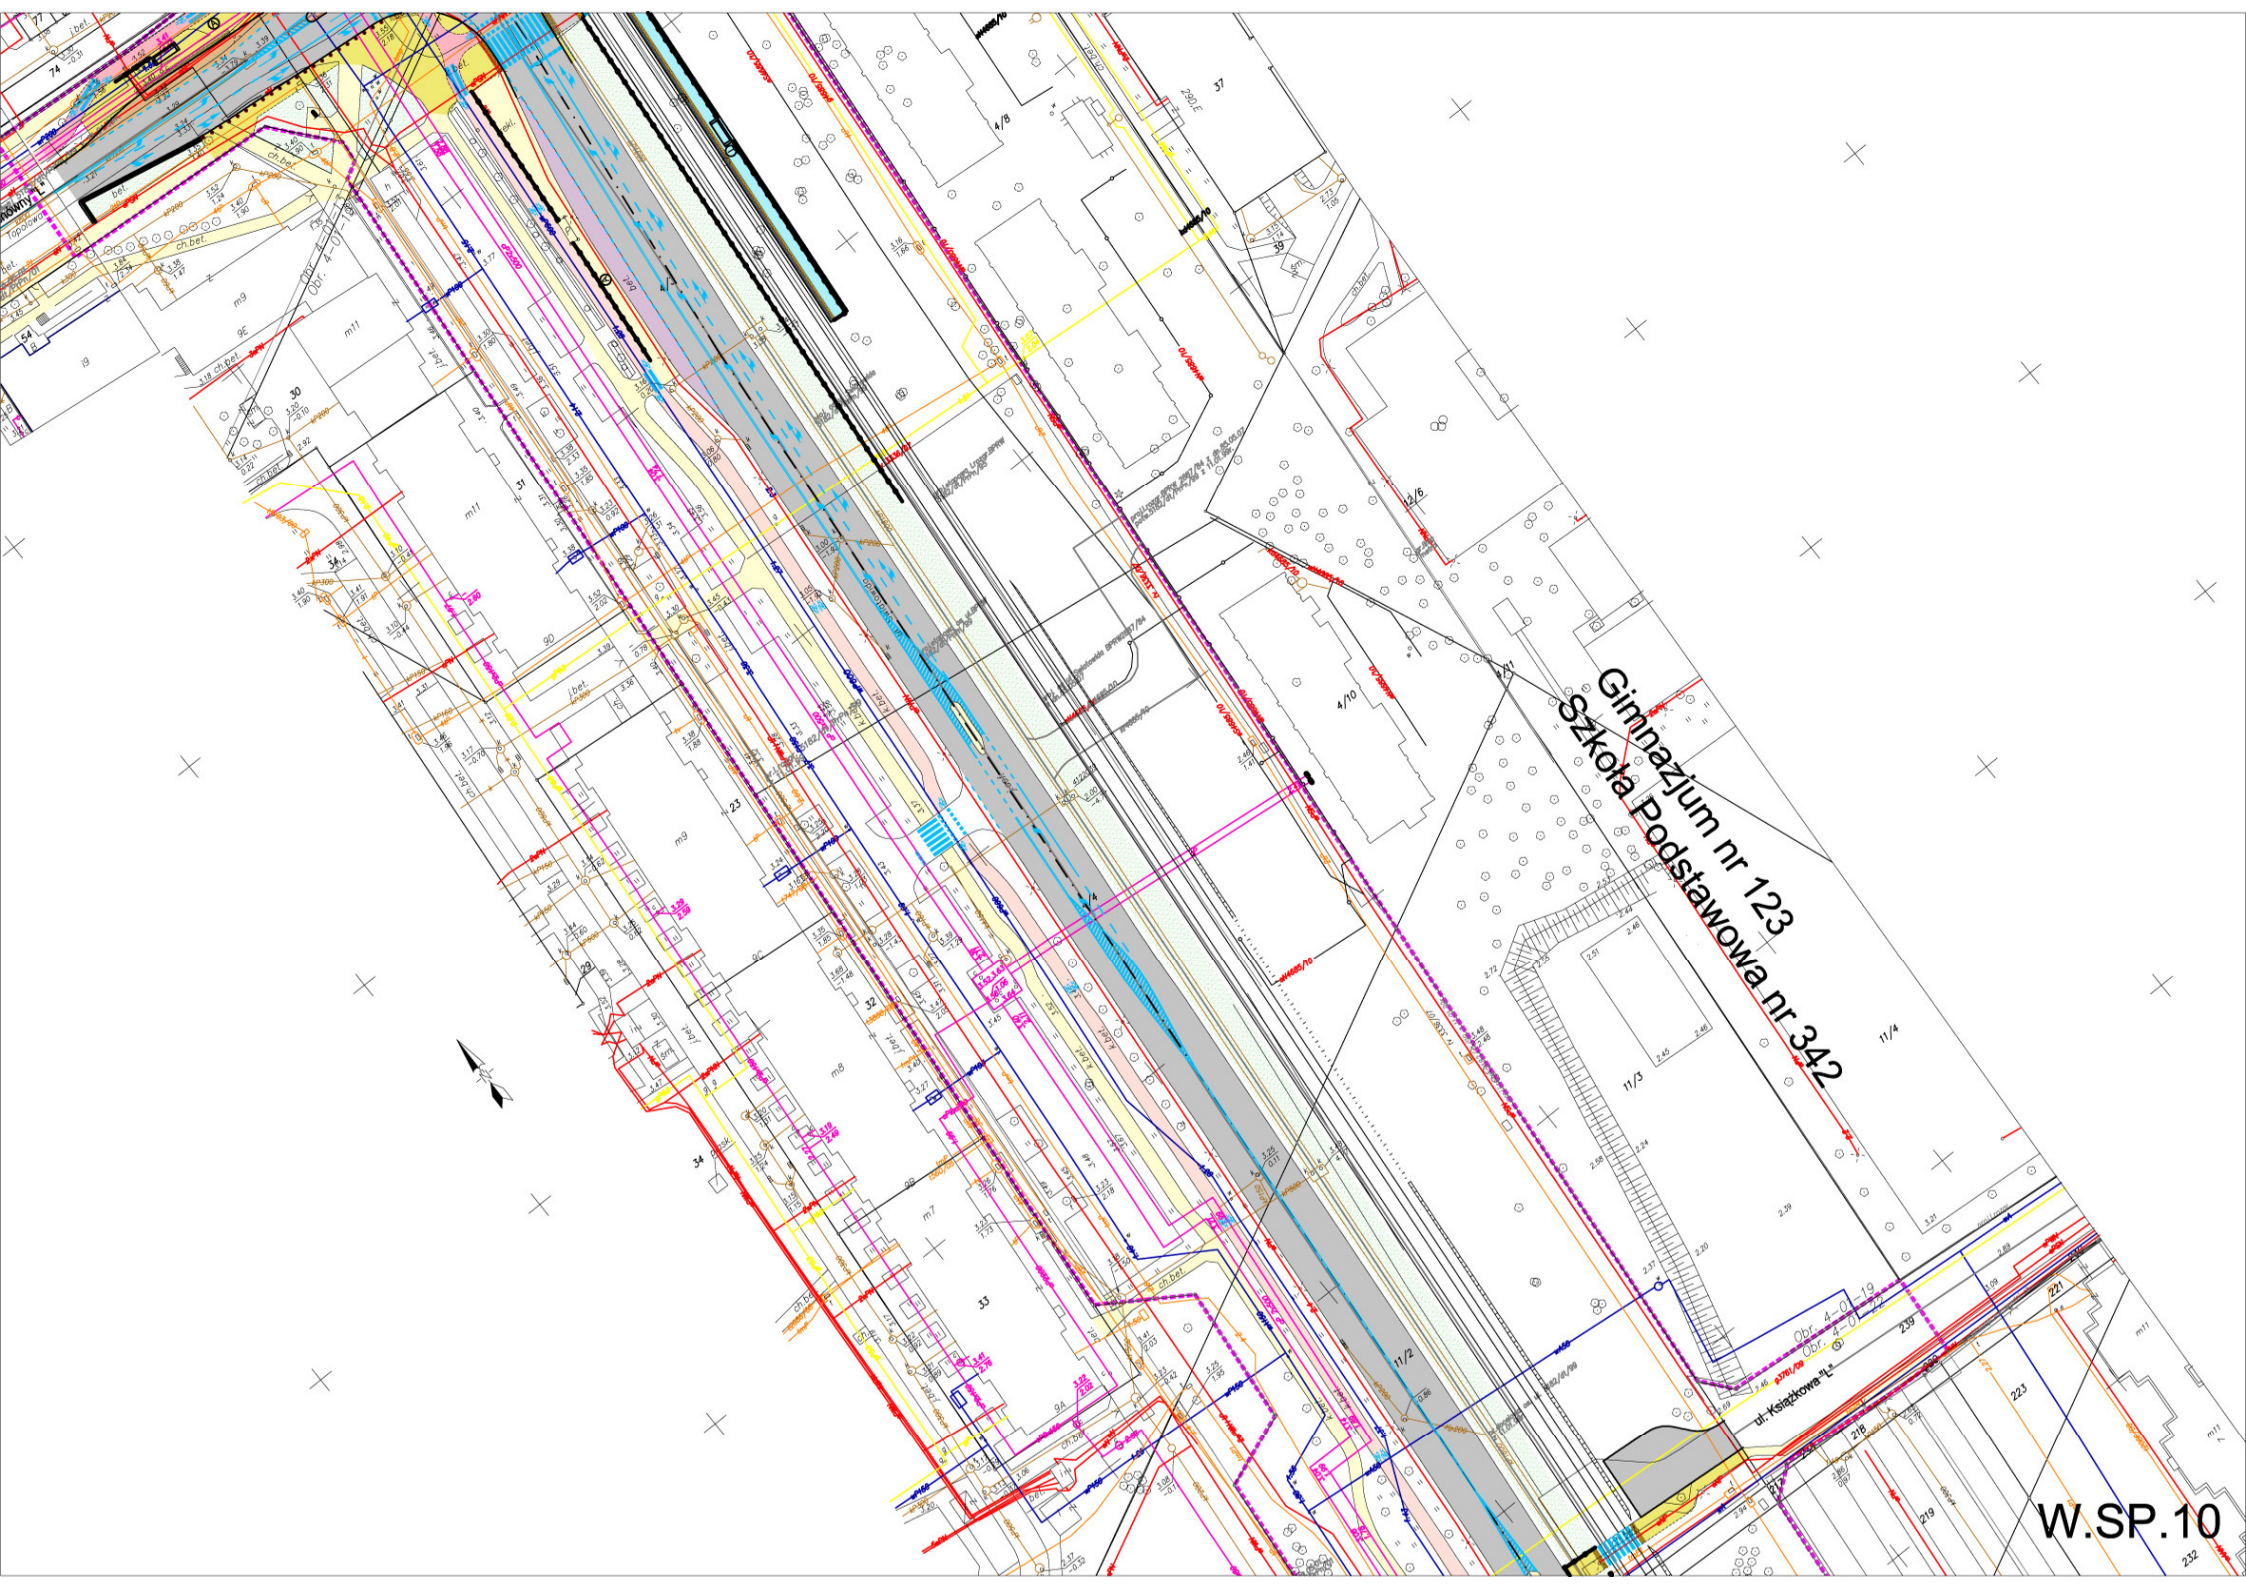

Gimnazjum nr 123  
Szkoła Podstawowa nr 342

ul. Książkowa 12  
Obr. 4-0-19  
Obr. 4-0-17




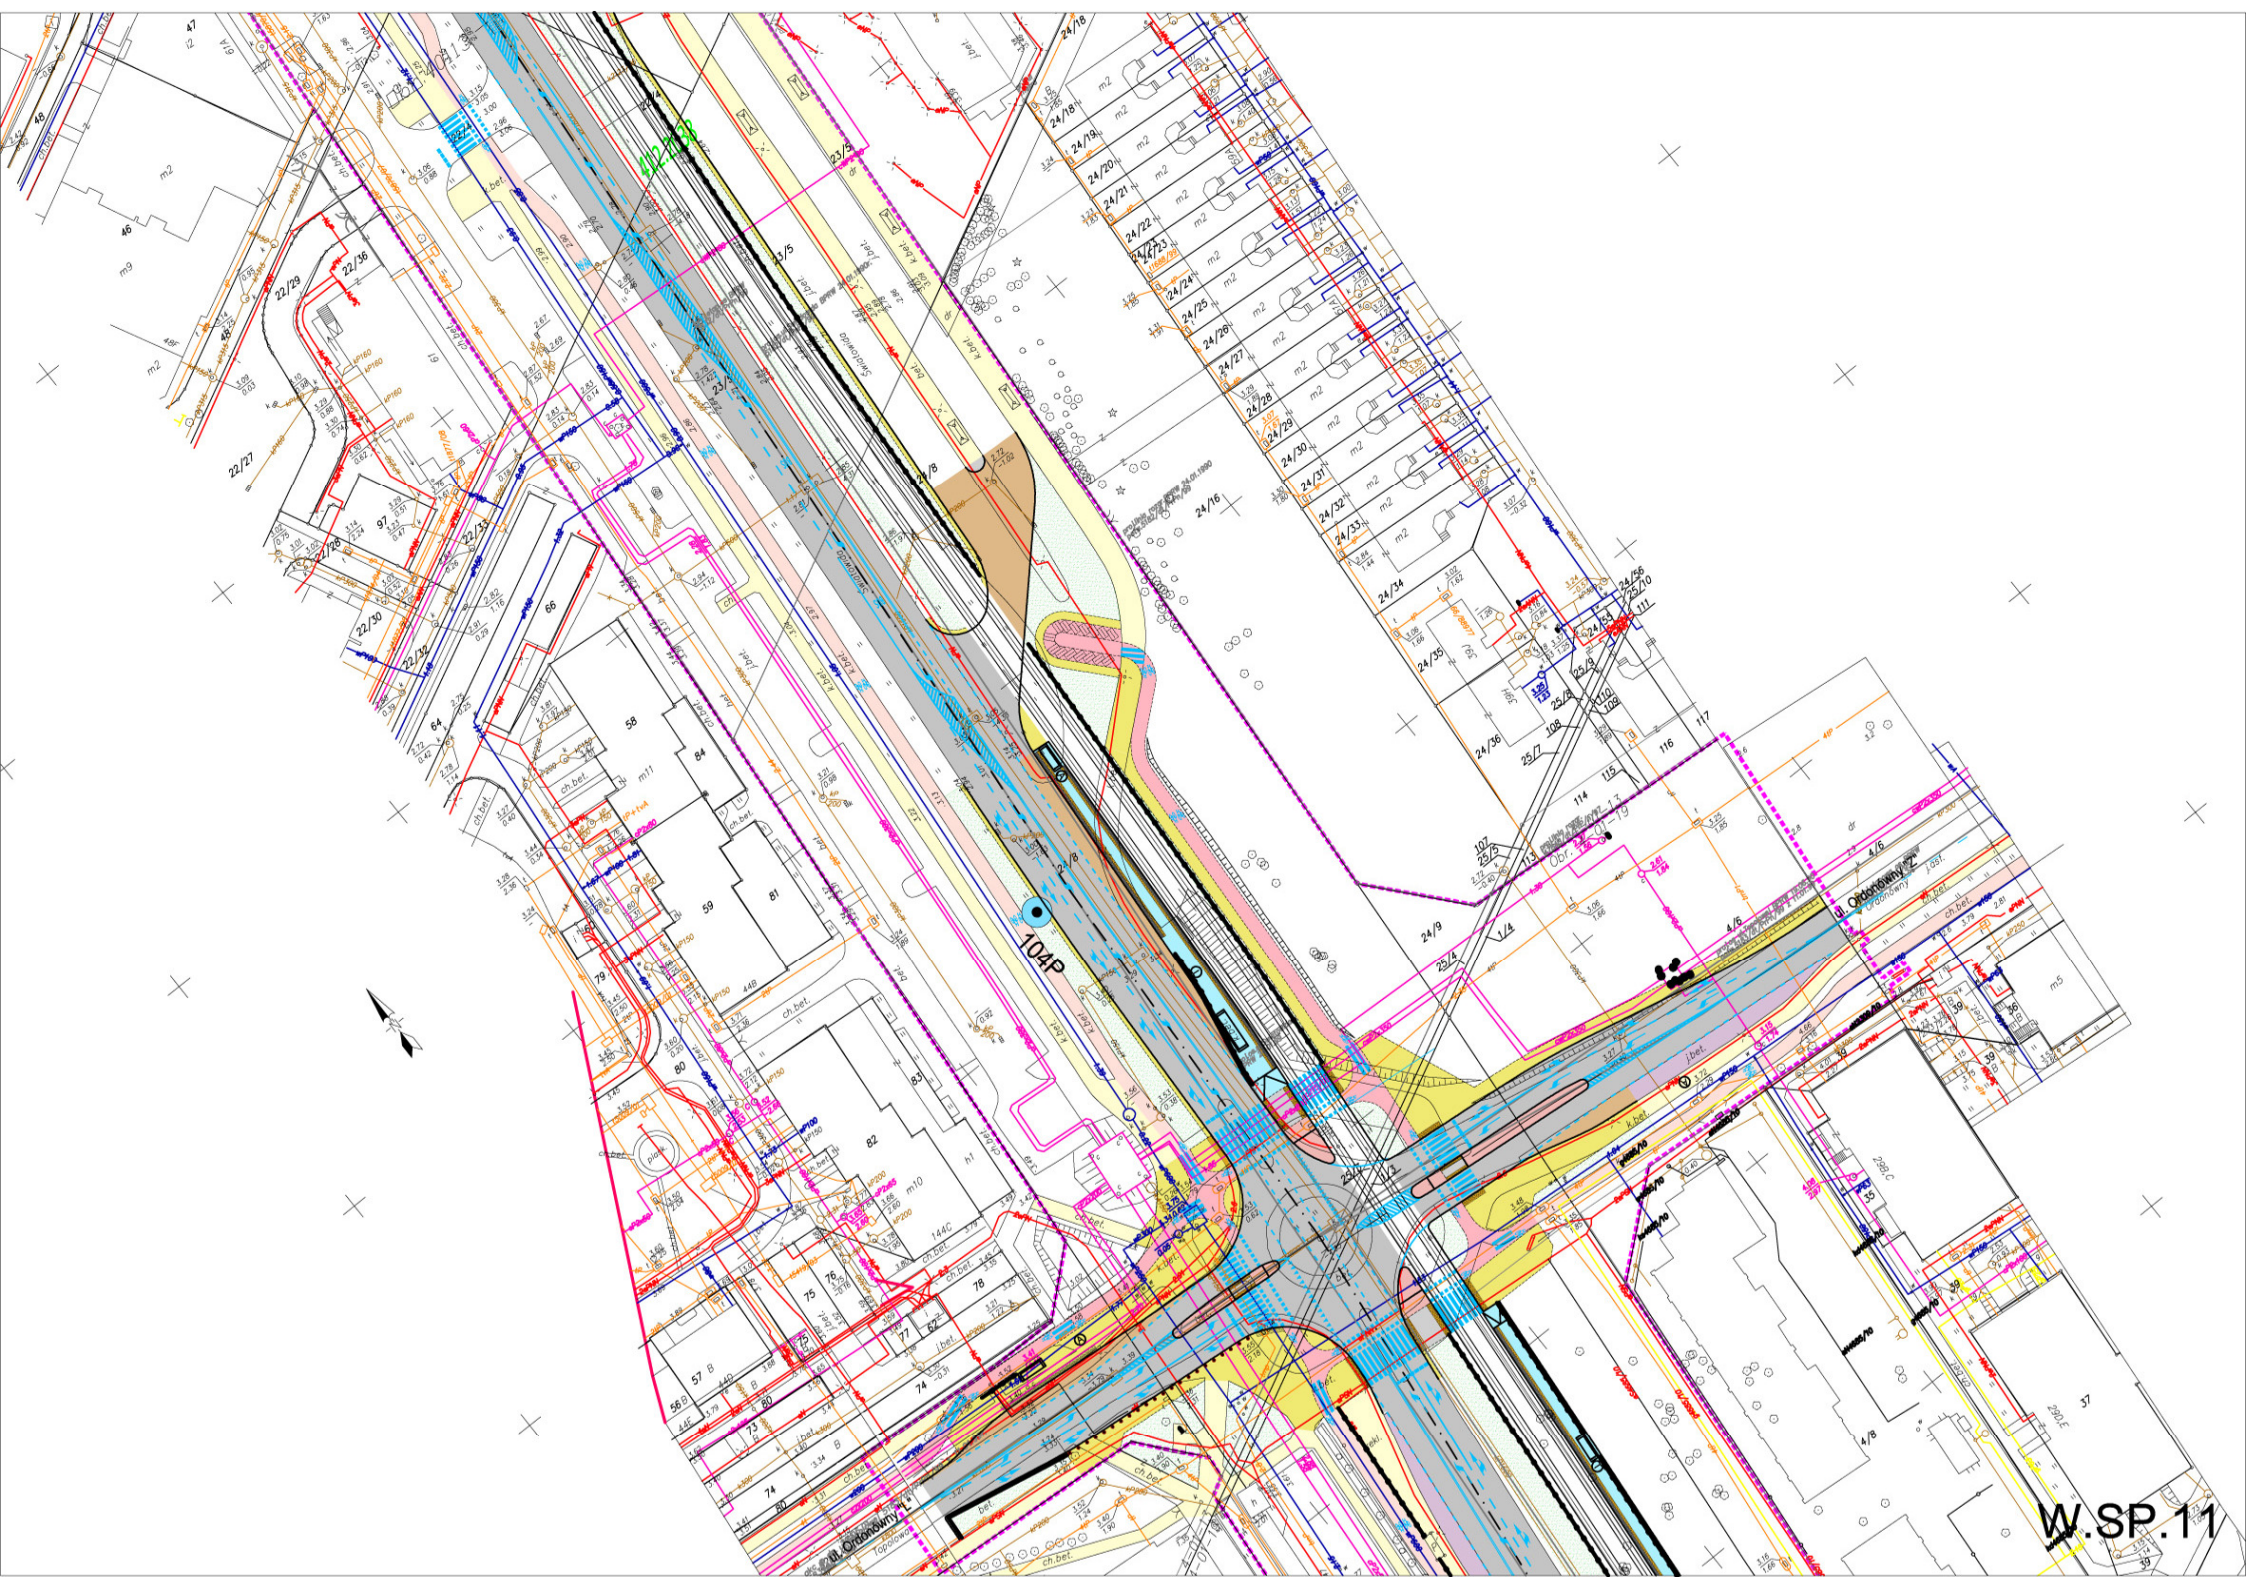







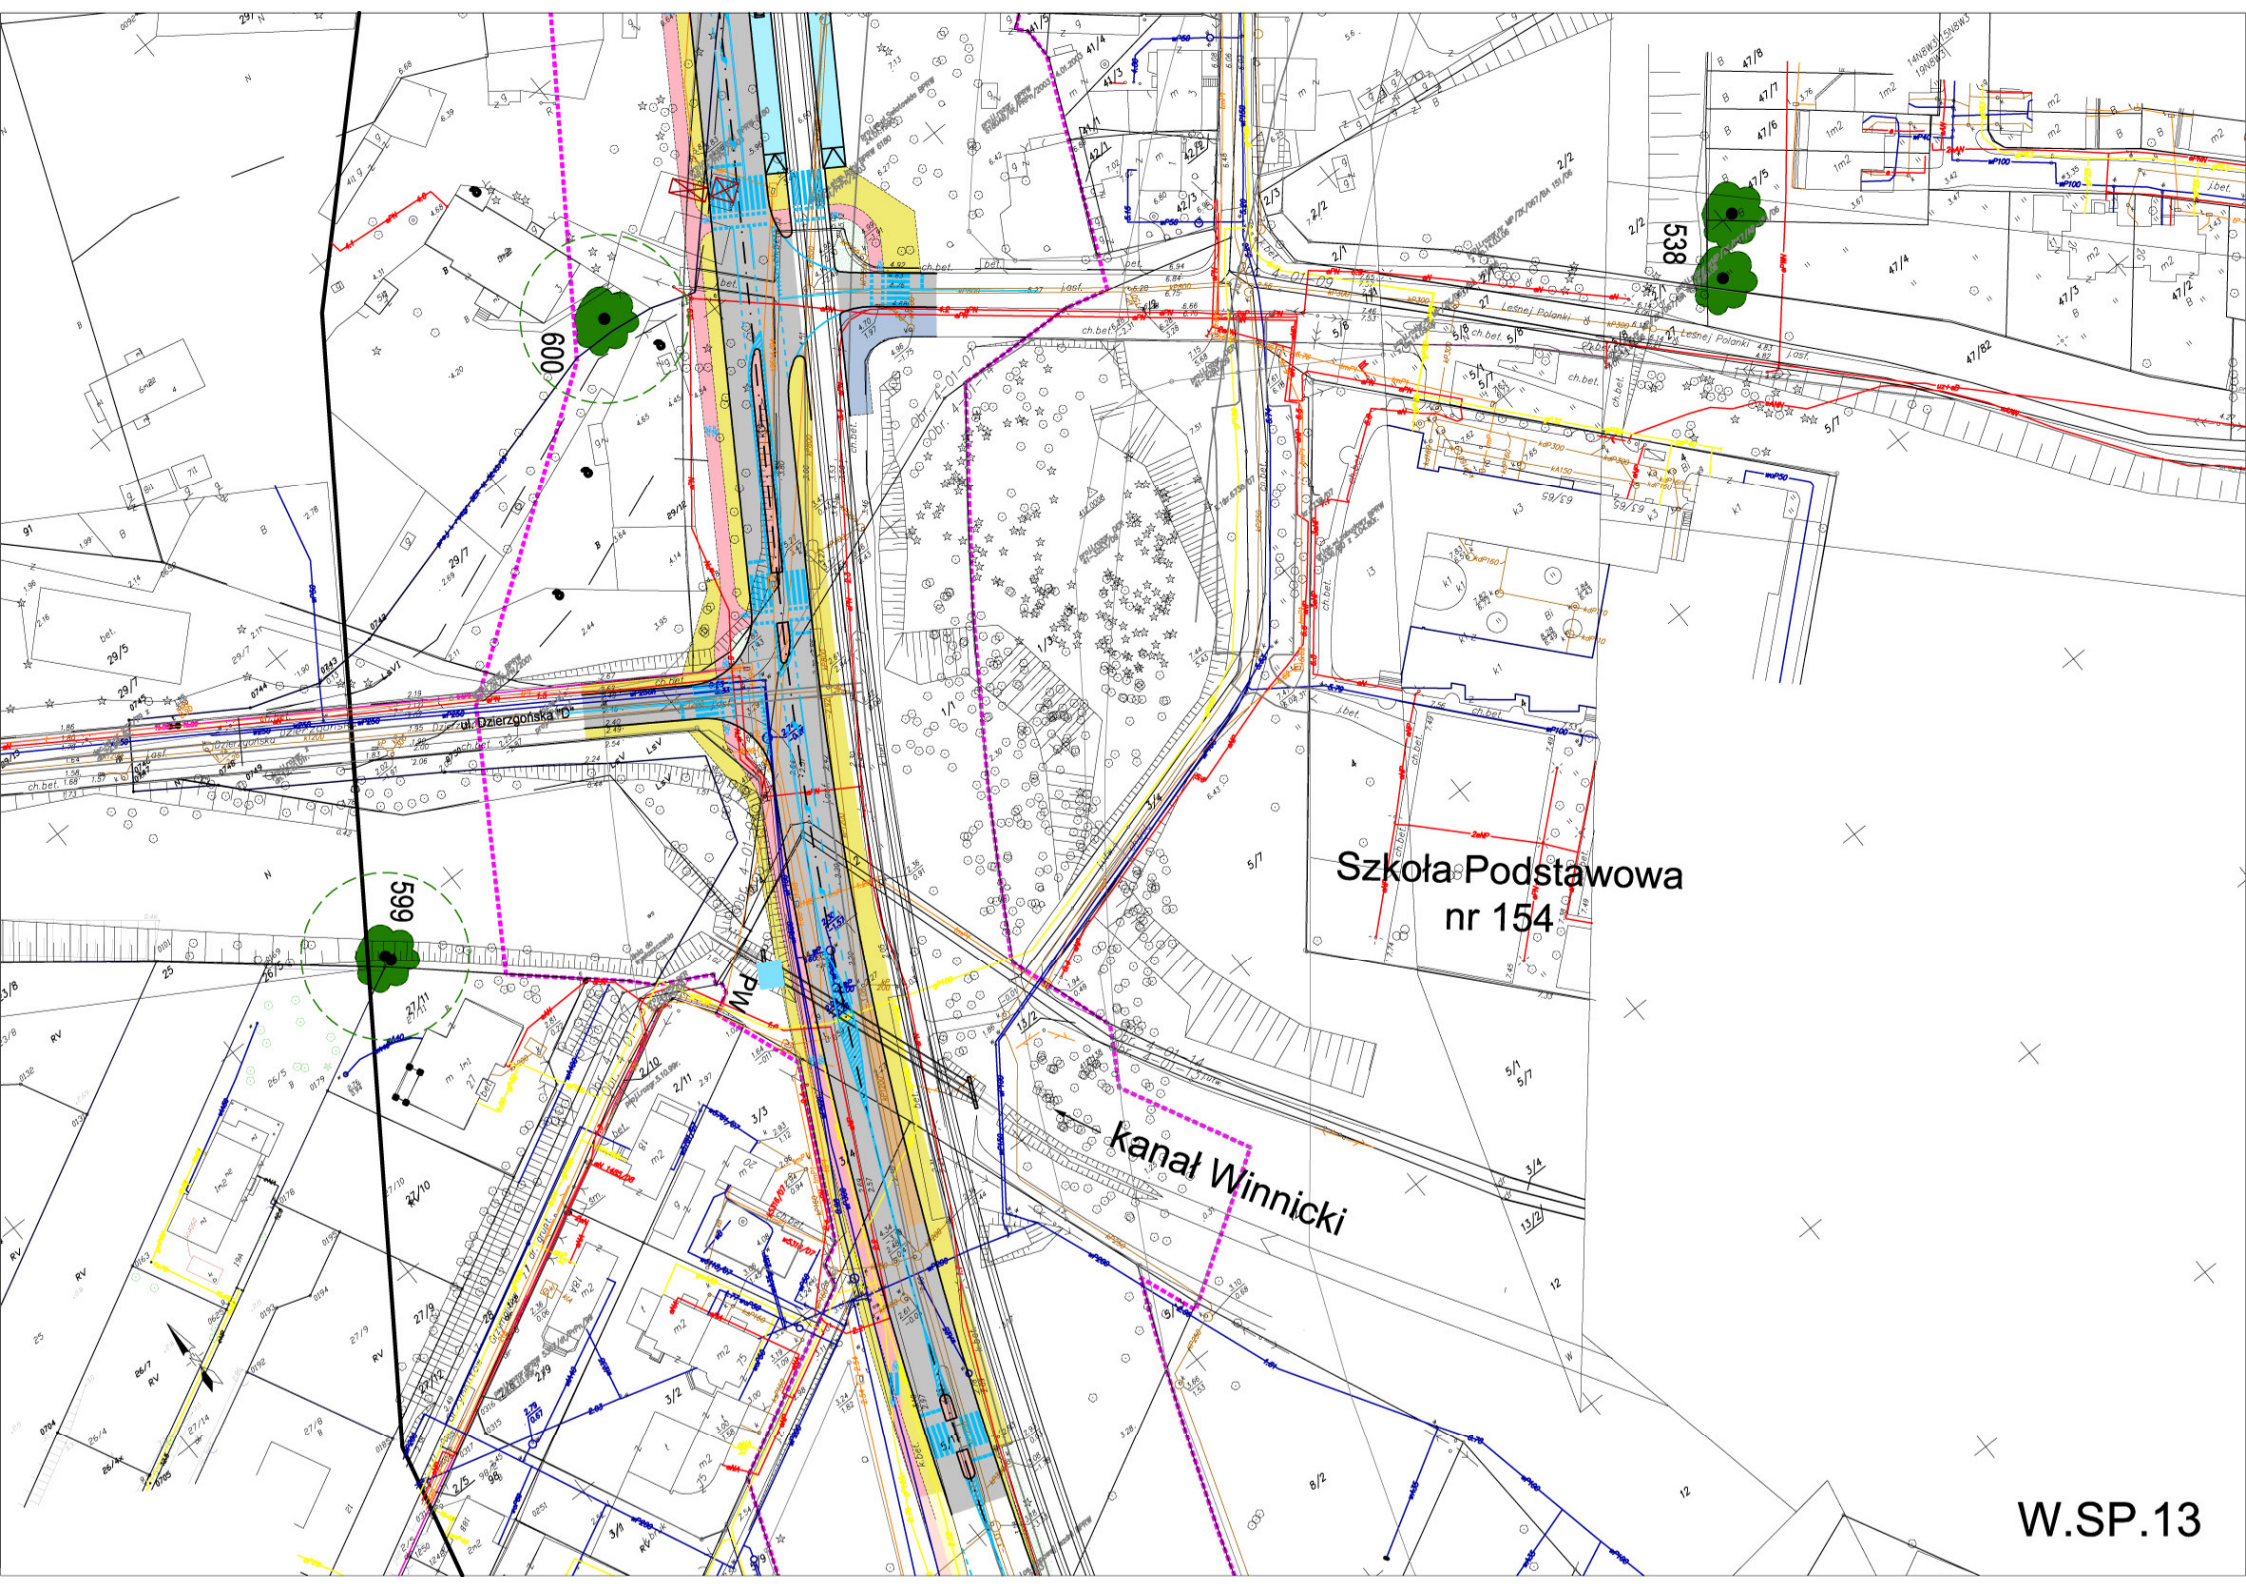


Szkoła Podstawowa  
nr 154

kanal Winnicki







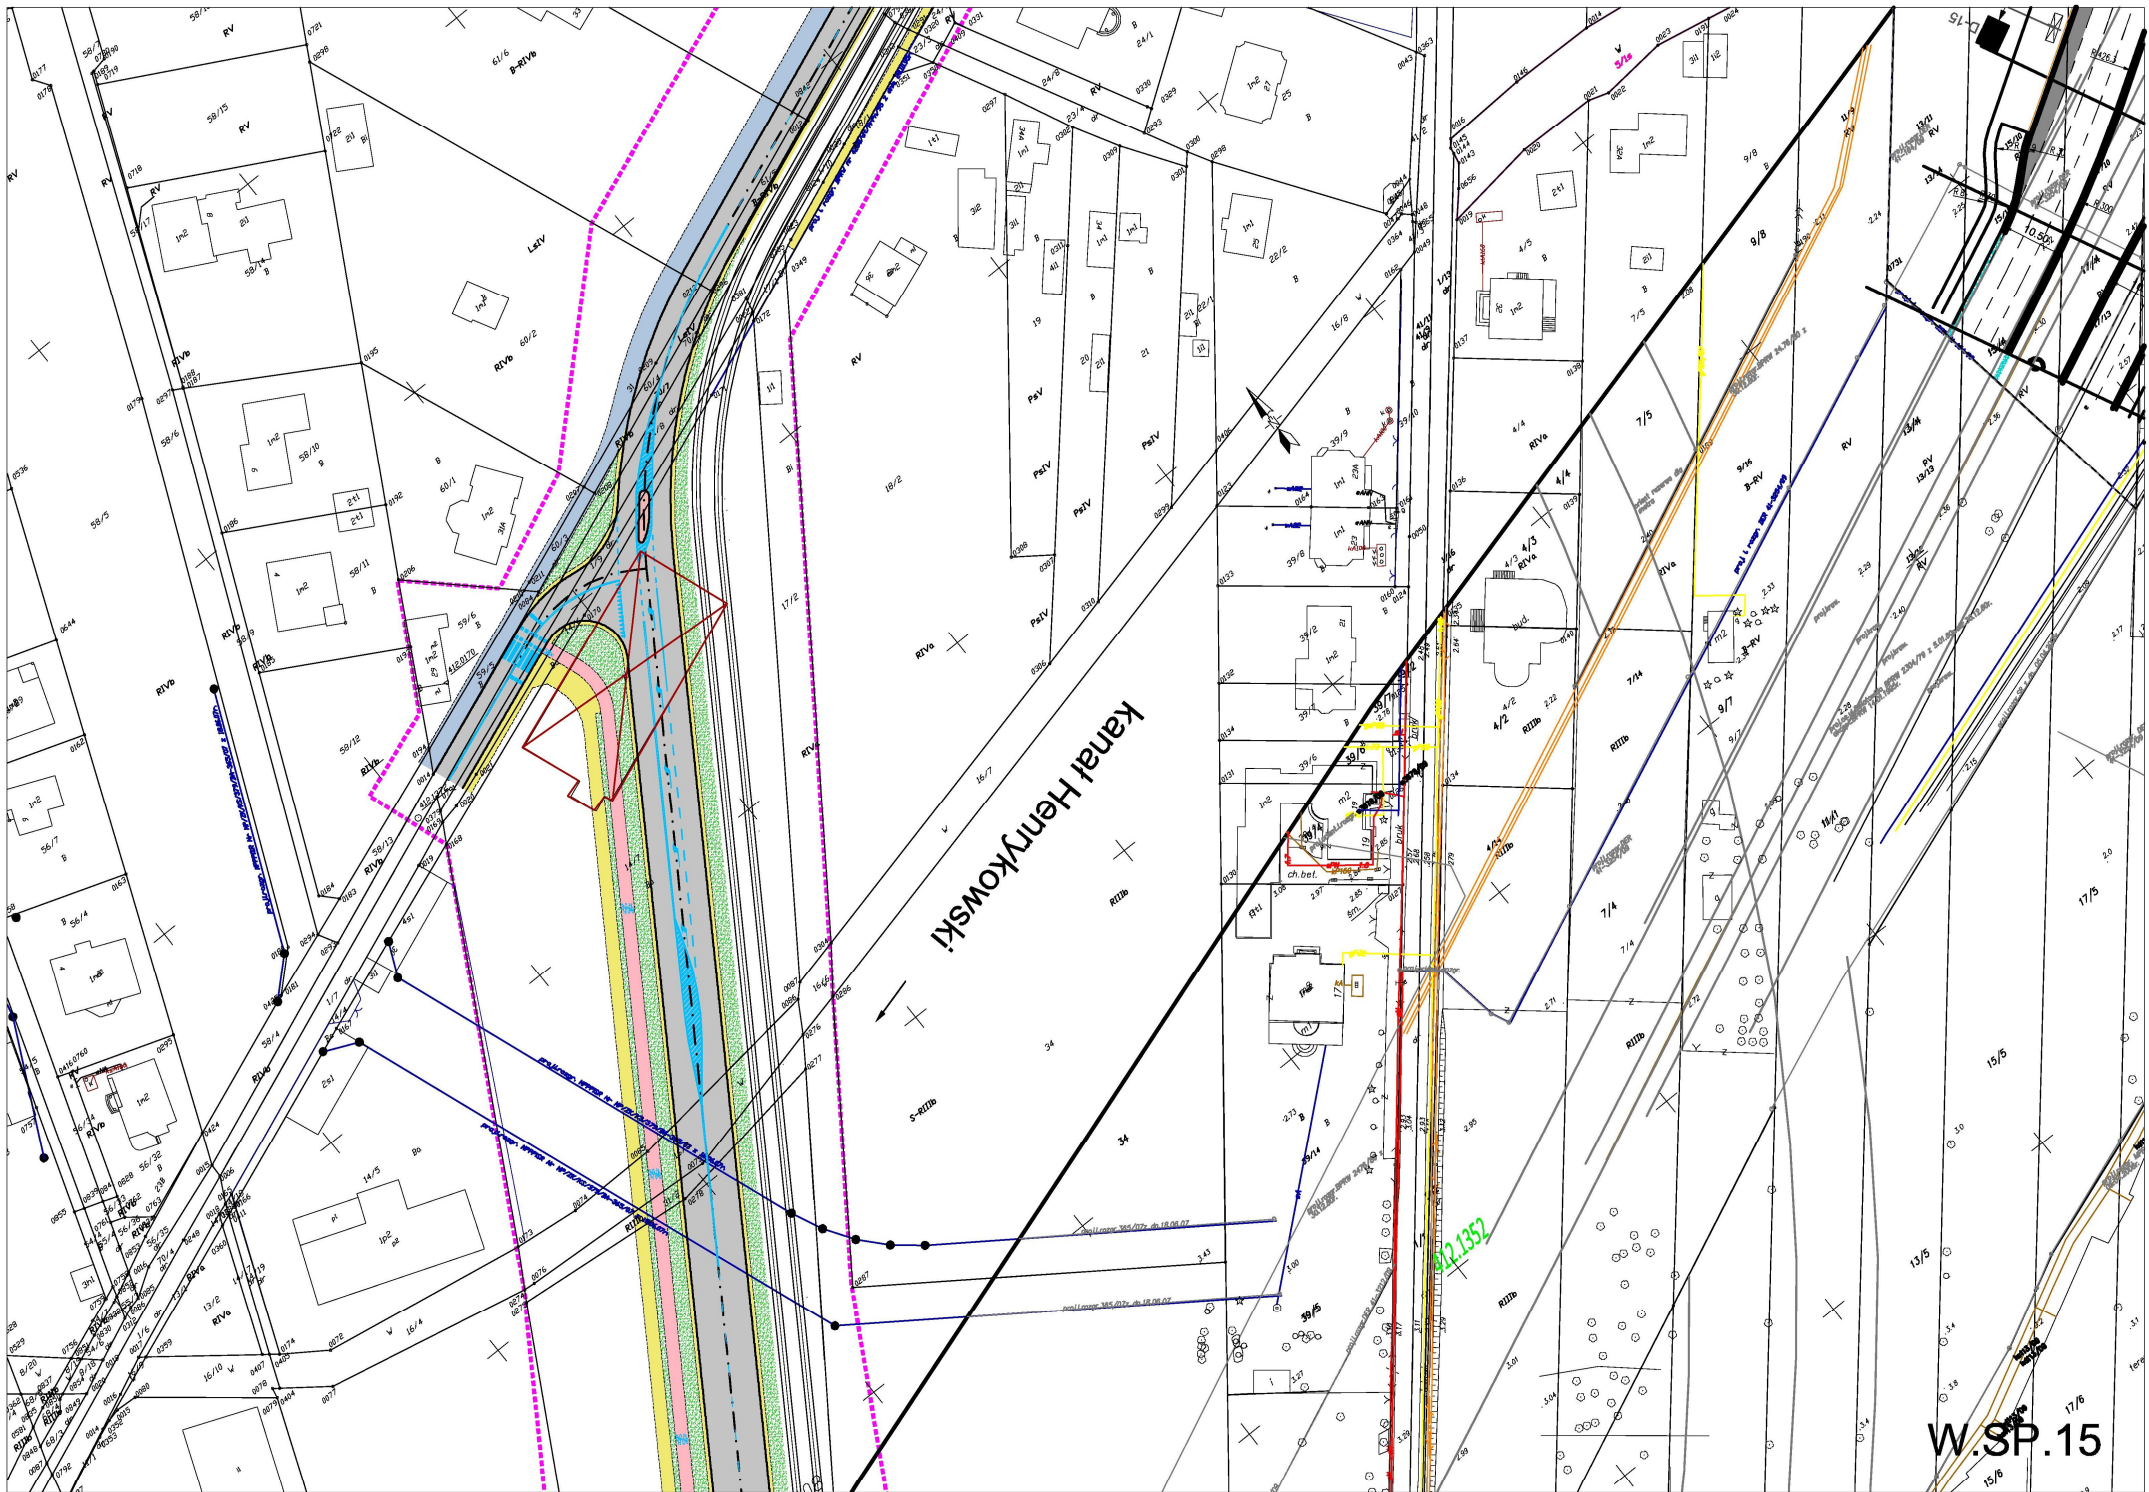

Kanal Henrykowski

W.SP.15



