02-305 Warszawa, Aleje Jerozolimskie 144
tel: (+022) 823 63 88, 823 53 09, 823 63 67, fax: 823 69 05

Projekt:

PROJEKT BUDOWLANY OBWODNICY GARWOLINA
w ciągu drogi krajowej nr 17 Warszawa - Lublin
od km 40+400 do km 53+197

Tytuł rysunku:

PLAN ORIENTACYJNY
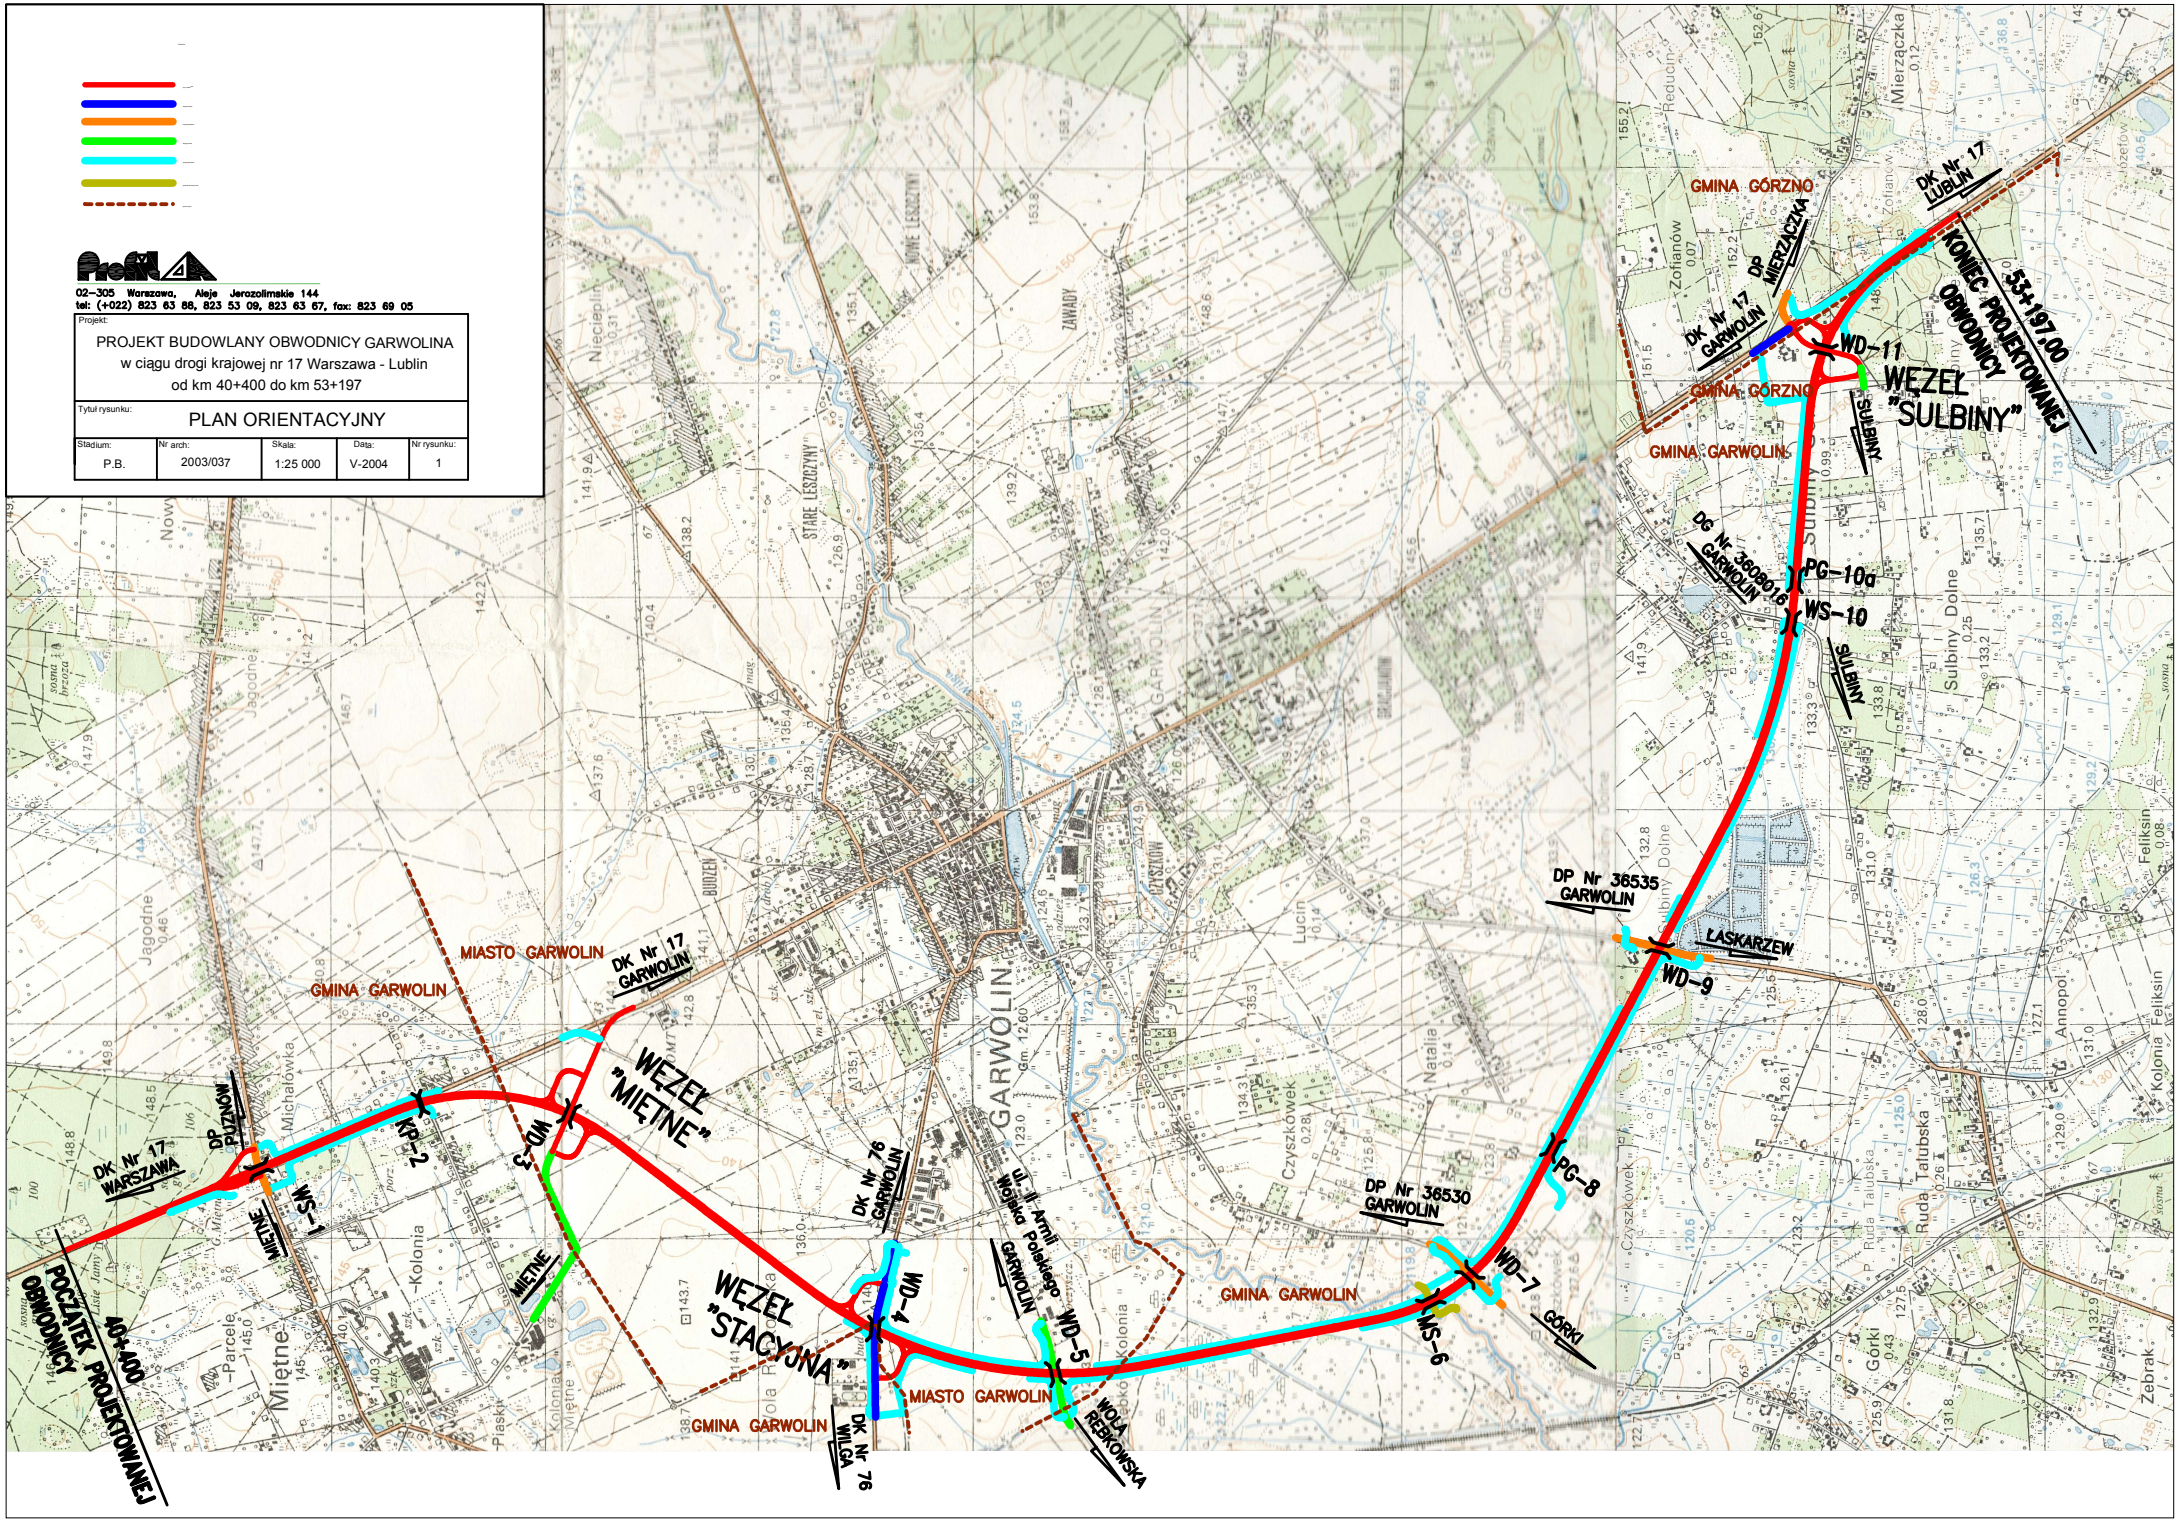
Stadium:	Nr arch:	Skala:	Data:	Nr rysunku:
P.B.	2003/037	1:25 000	V-2004	1