



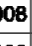

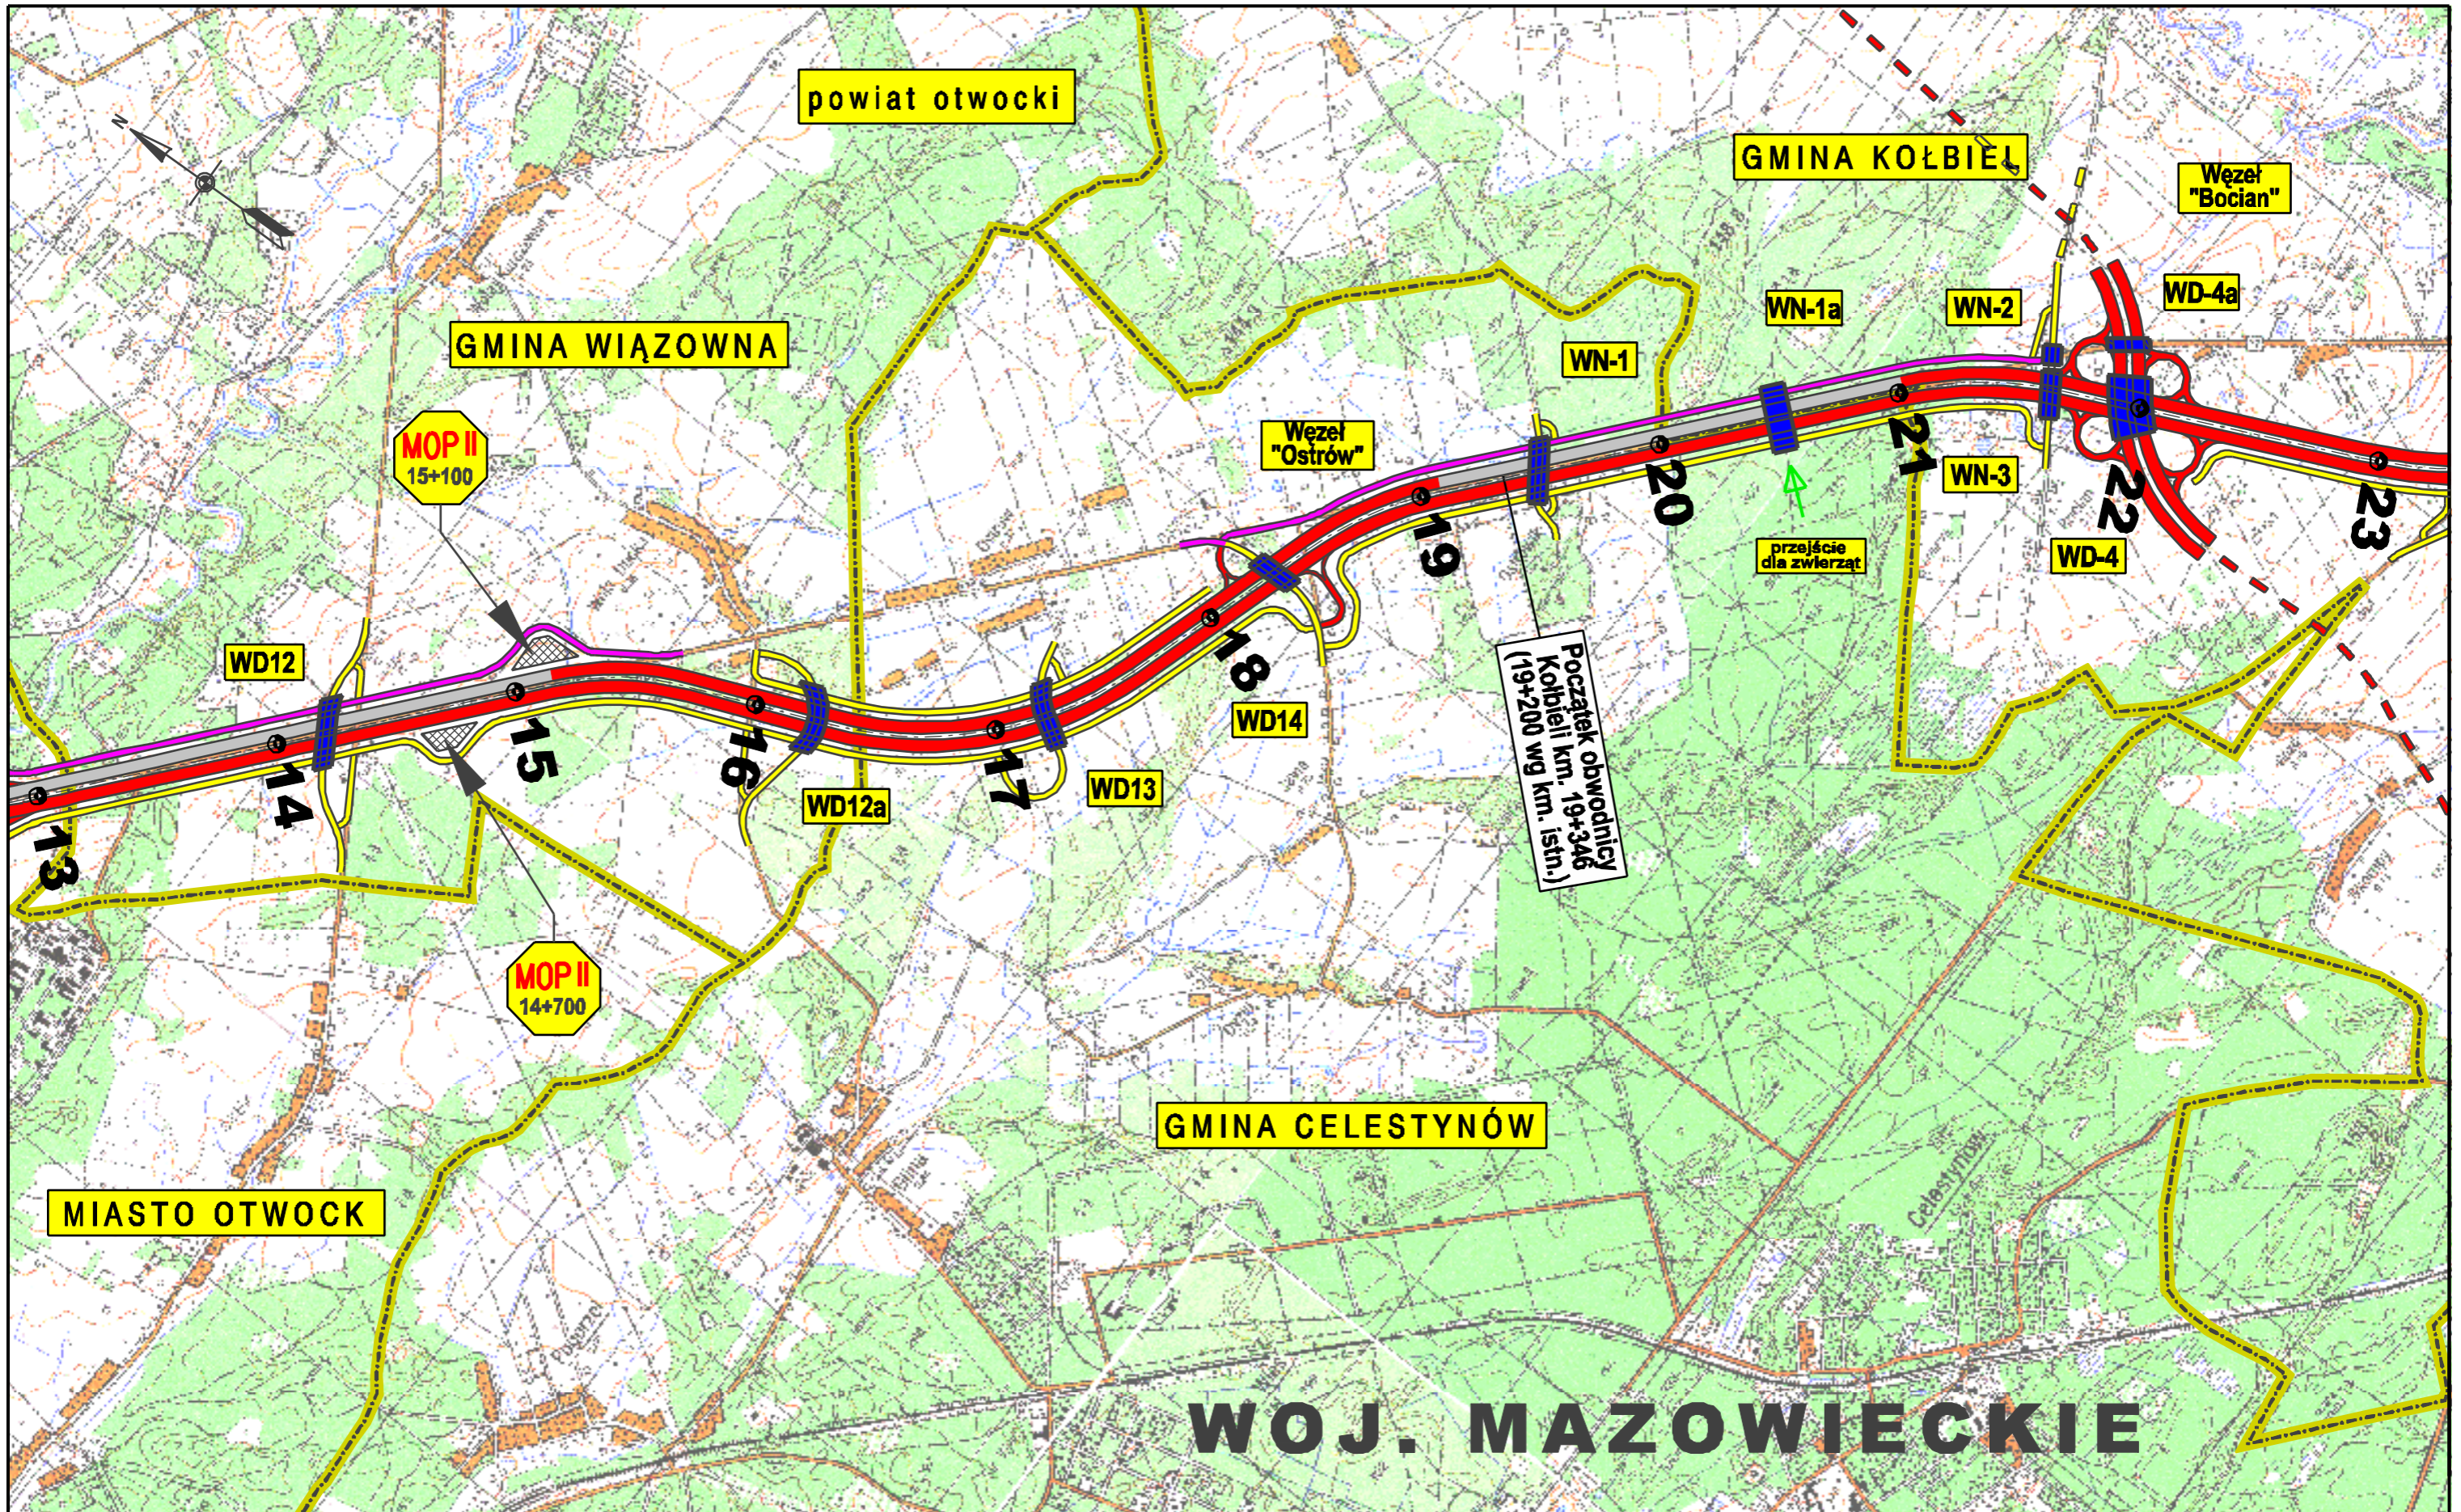
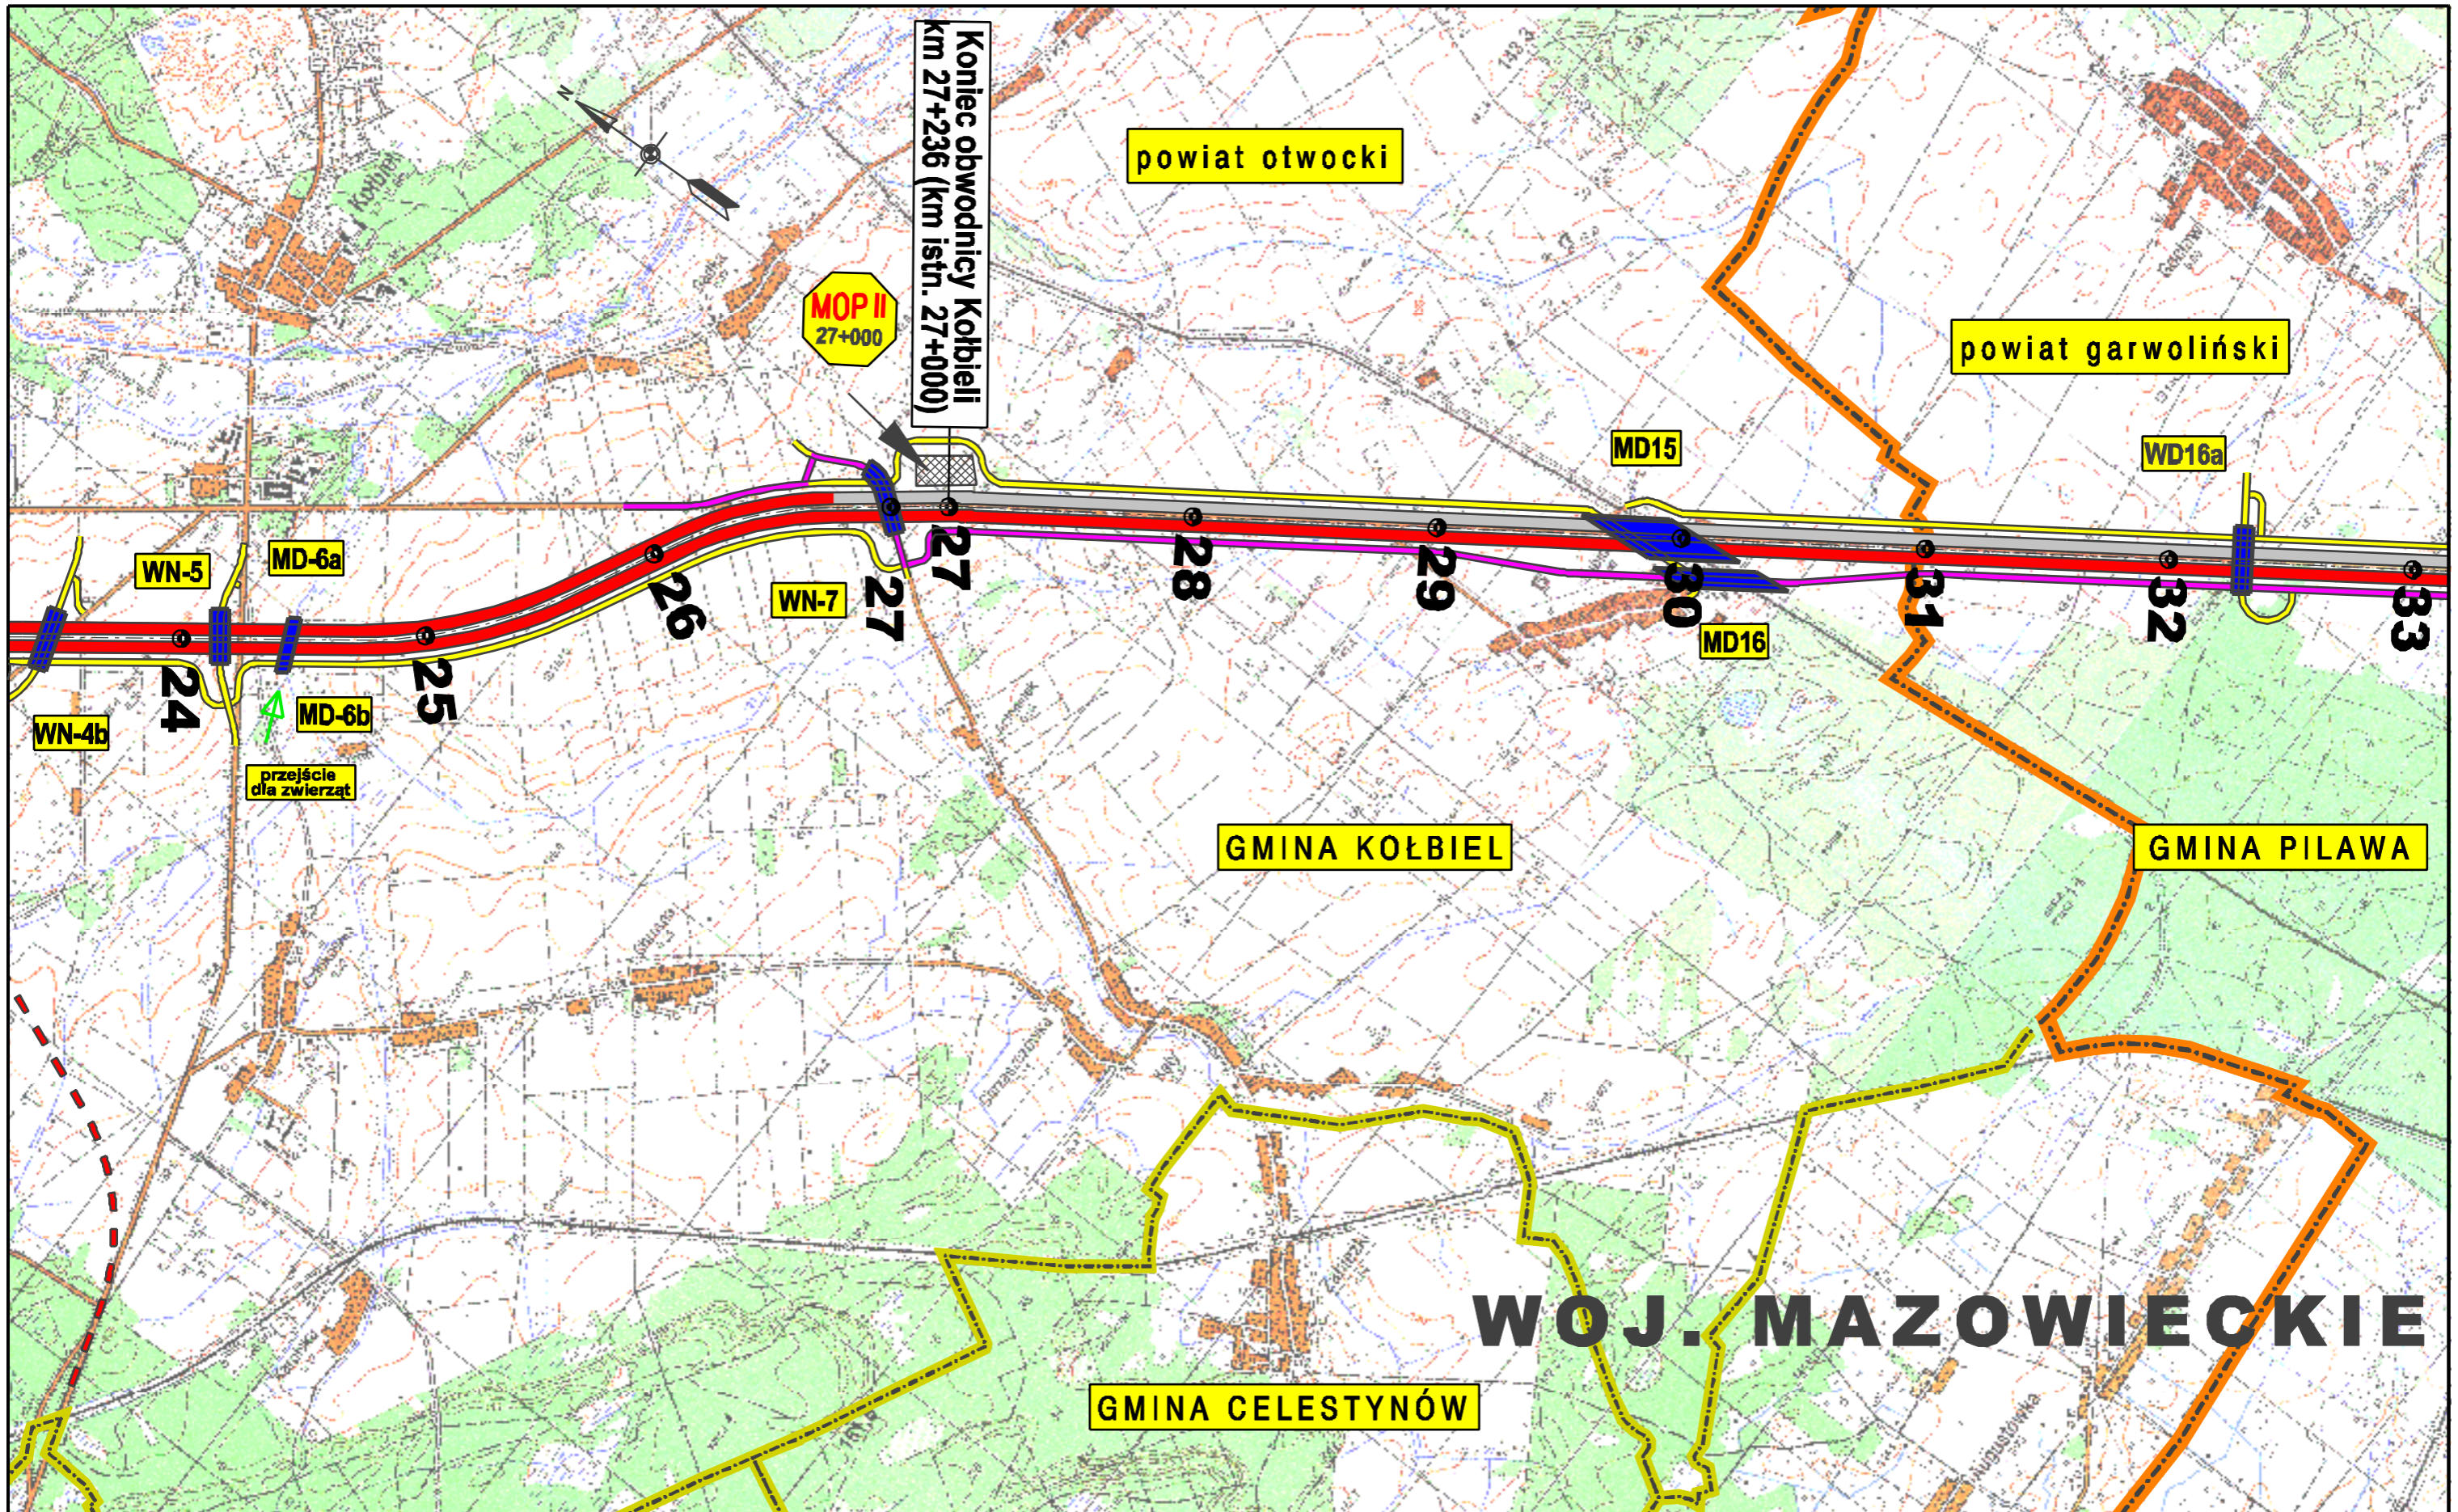



Inwestor:  GENERALNA DYREKCJA DRÓG KRAJOWYCH I AUTOSTRAD Oddział w Warszawie	Konsorcjum:  BIURO PROJEKTOWO-KONSTRUKCYJNE EUROSTRADA  getinsa	Temat: Rozbudowa drogi krajowej Nr 17 do parametrów drogi ekspresowej Węzeł "Lubelska" - granica województwa lubelskiego (3+200 - 74+883) Branda: Studium techniczno-ekonomiczno-środowiskowe ETAP: ETAP II	Funkcja w zespole: Projektował:	Imię i Nazwisko: Wojciech Parciński	Specjalność: drogi	Nr uprawnień: Wa-836/94	Data: 11.2008	Podpis: 	Revizja: 01 Data: 11.2008	Nazwa rysunku: PLAN ORIENTACYJNY WARIANT 1b	Skala: 1:25 000 Nr rys: 1.3/1
			Opracował:	Grzegorz Czopiński	drogi	11.2008					
			Sprawił:	Adam Grzyb	drogi	MAZ/0277/POOD/04	11.2008				



Investor: GENERALNA DYREKCJA DRÓG KRAJOWYCH I AUTOSTRAD Oddział w Warszawie	Konsorcjum: EUROSTRADA getinra	Temat: Rozbudowa drogi krajowej Nr 17 do parametrów drogi ekspresowej Węzeł "Lubelska" - granica województwa lubelskiego (3+200 - 74+883) Branda: Studium techniczno-ekonomiczno-środowiskowe Etap: ETAP II	Funkcja w zespole: Projektował: Wojciech Parciński (drogi) Opracował: Grzegorz Czopliński (drogi) Sprawdził: Adam Grzyb (drogi)	Imię i Nazwisko: Wojciech Parciński Grzegorz Czopliński Adam Grzyb	Specjalność: drogi drogi drogi	Nr uprawnień: Wa-836/94 MAZ/0277/POOD/04	Data: 11.2008 11.2008 11.2008	Podpis: 	Revizja: 01 Data: 11.2008	Nazwa rysunku: PLAN ORIENTACYJNY WARIANT 1b	Skala: 1:25 000 Nr rys: 1.3/2
---	---	---	---	--	--	---	---	----------------------------	---	---	--



Inwestor:
 GENERALNA DYREKCJA
 DRÓG KRAJOWYCH I AUTOSTRAD
 Oddział w Warszawie

Konsorcjum:
 BIURO PROJEKTOWO-KONSTRUKCYJNE
EUROSTRADA
 **getinsa**

Temat: Rozbudowa drogi krajowej Nr 17
 do parametrów drogi ekspresowej
 Węzeł "Lubelska" - granica województwa lubelskiego
 (3+200 - 74+883)
Brand: Studium techniczno-ekonomiczno-środowiskowe **ETAP:** ETAP II

Funkcja w zespole	Imię i Nazwisko	Specjalność	Nr uprawnień	Data	Podpis
Projektował	Wojciech Parciński	drogi	Wa-836/94	11.2008	
Opracował	Grzegorz Czopiński	drogi		11.2008	
Sprawił	Adam Grzyb	drogi	MAZ/0277/POOD/04	11.2008	

Revizja:
 01
Data:
 11.2008

Nazwa rysunku:
PLAN ORIENTACYJNY
WARIANT 1b

Skala:
 1:25 000
Nr rys:
 1.3/3

WOJ. MAZOWIECKIE

powiat garwoliński

GMINA PILAWA

805 PARYSÓW



GMINA PILAWA

MOP II
35+000

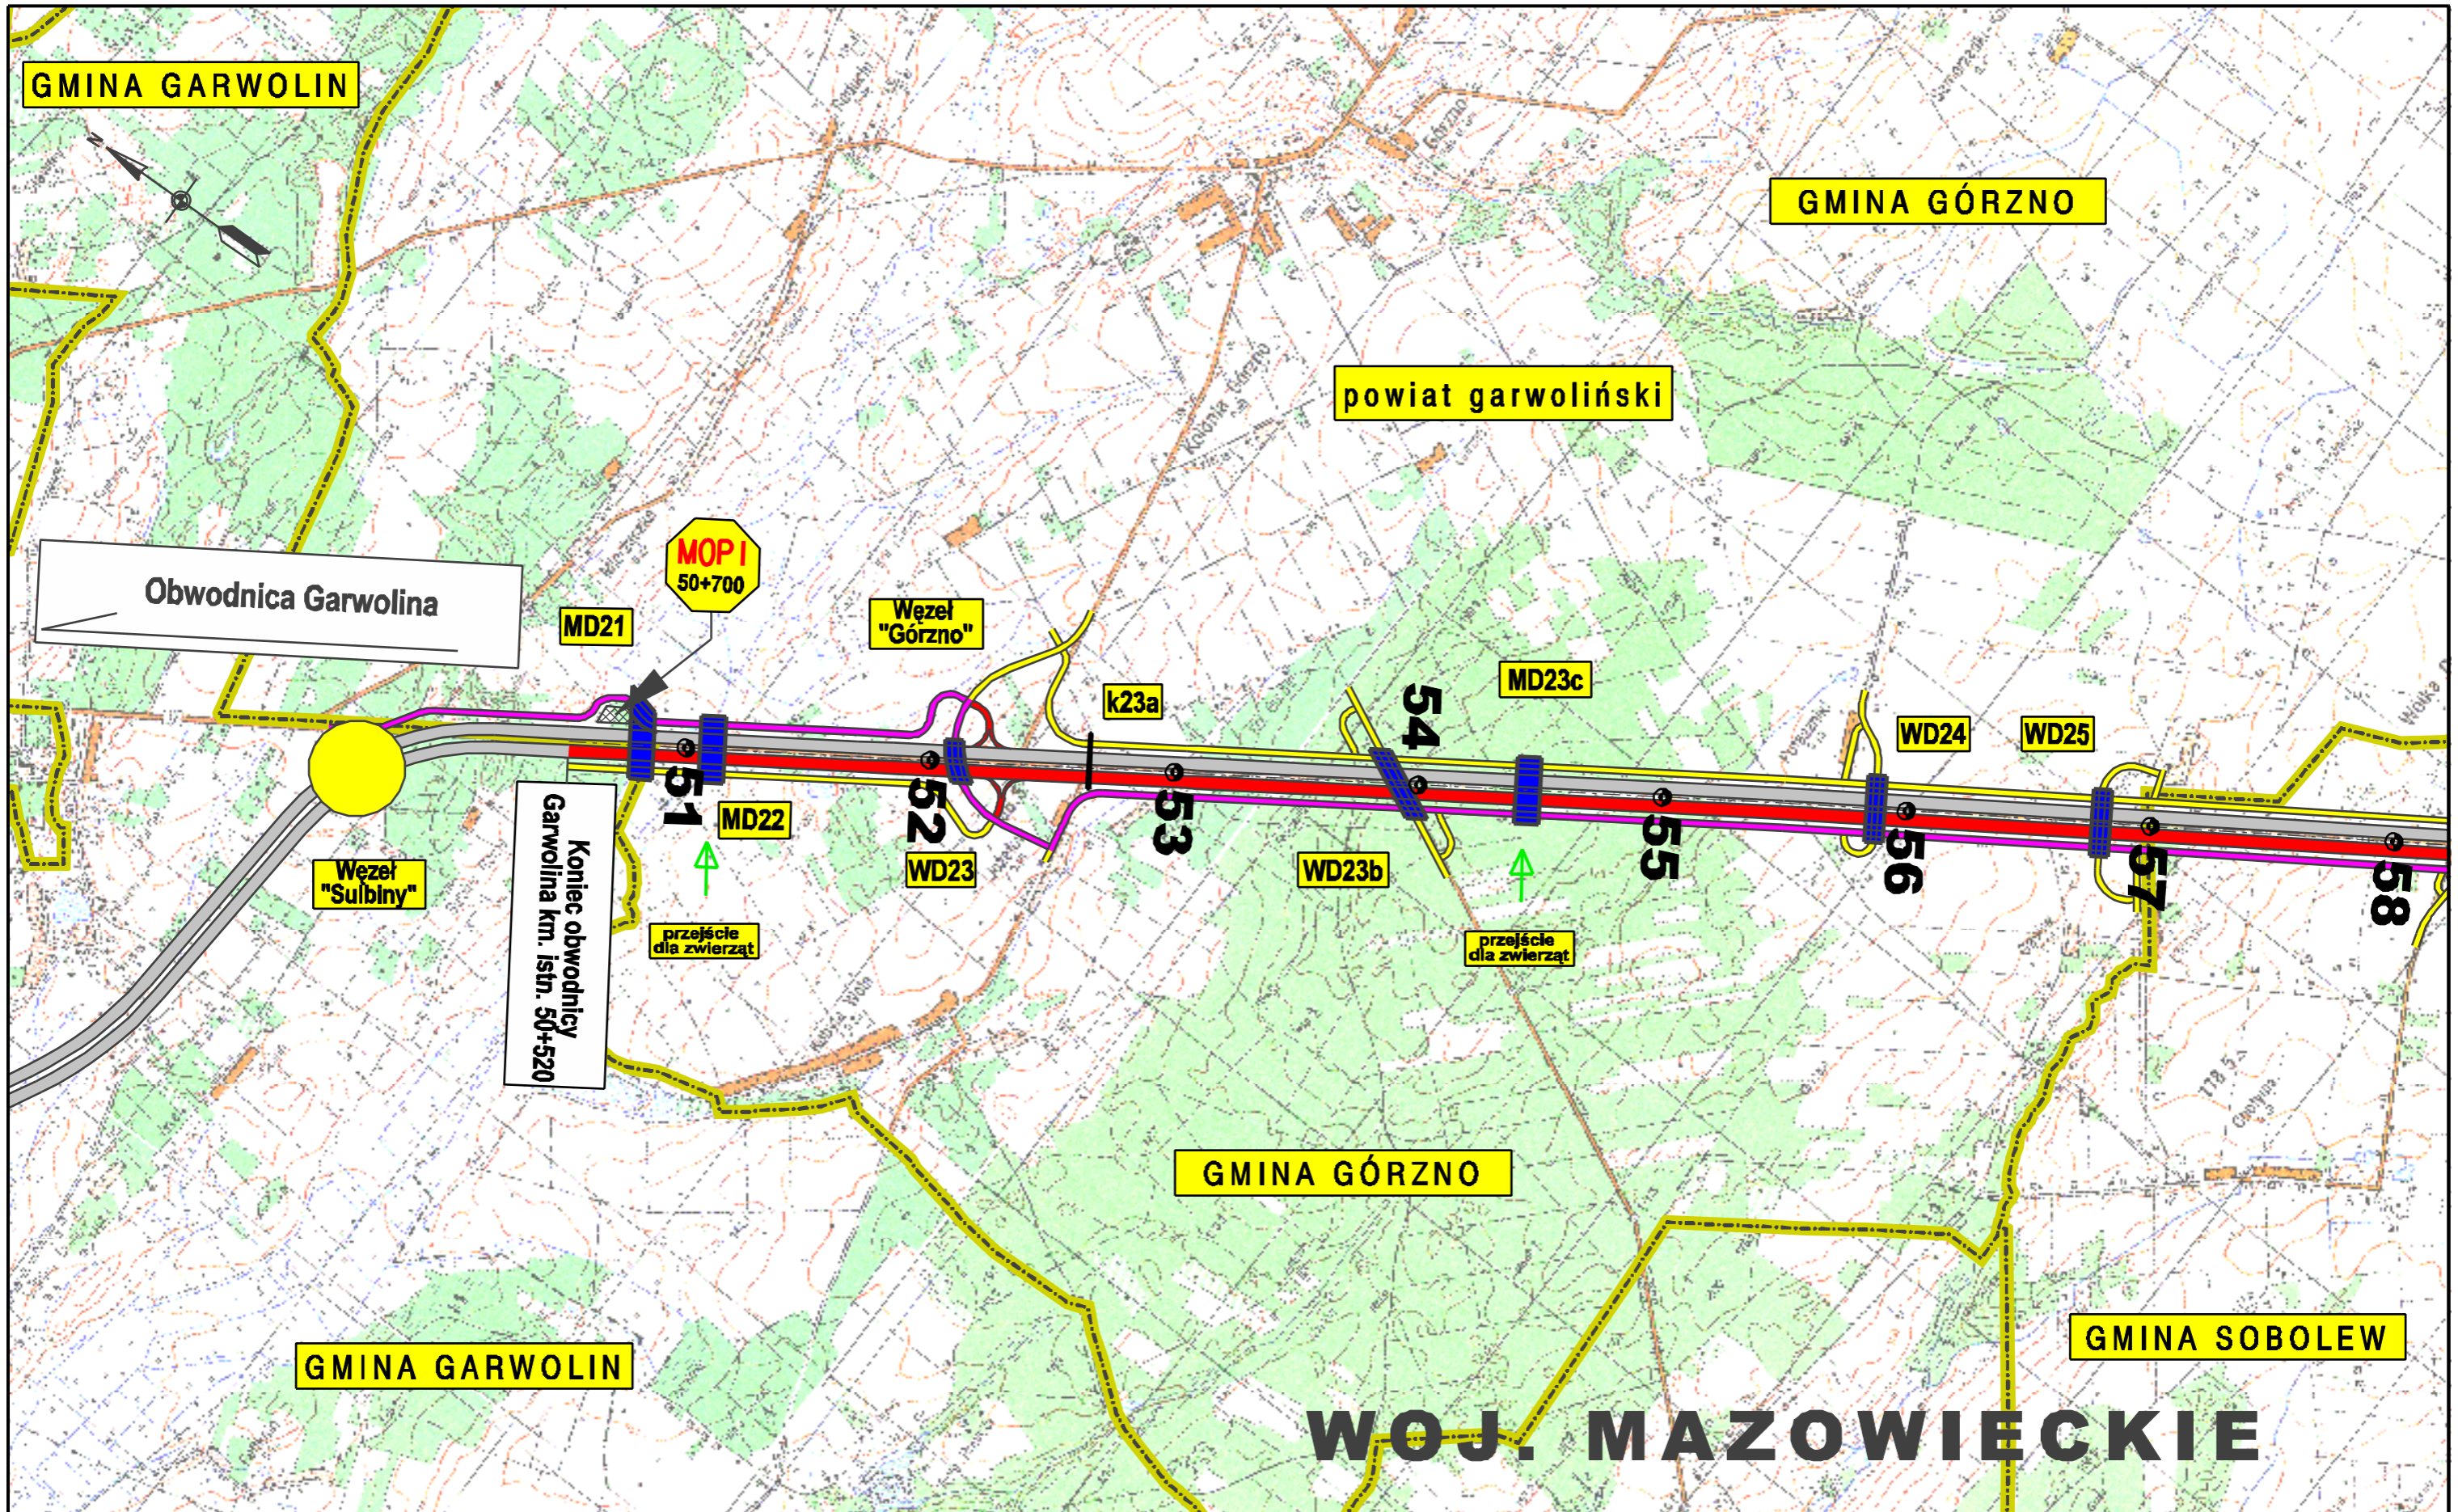
805 OSIECK


MIASTO PILAWA

GMINA GARWOLIN

WOJ. MAZOWIECKIE

Inwestor: GENERALNA DYREKCJA DRÓG KRAJOWYCH I AUTOSTRAD Oddział w Warszawie	Konsorcjum: BIURO PROJEKTOWO-KONSTRUKCYJNE EUROSTRADA getinsa	Temat: Rozbudowa drogi krajowej Nr 17 do parametrów drogi ekspresowej Węzeł "Lubelska" - granica województwa lubelskiego (3+200 - 74+883) Branda: Studium techniczno-ekonomiczno-środowiskowe ETAP: ETAP II	Funkcja w zespole: Projektował:	Imię i Nazwisko: Wojciech Parciński	Specjalność: drogi	Nr uprawnień: Wa-836/94	Data: 11.2008	Podpis:	Revizja: 01 Data: 11.2008	Nazwa rysunku: PLAN ORIENTACYJNY WARIANT 1b	Skala: 1: 25 000 Nr rys: 1.3/4
			Opracował:	Grzegorz Czopiński	drogi	11.2008					
			Sprawił:	Adam Grzyb	drogi	MAZ/0277/POOD/04	11.2008				



Inwestor:
 GENERALNA DYREKCJA
 DRÓG KRAJOWYCH I AUTOSTRAD
 Oddział w Warszawie

Konsorcjum:
 BIURO PROJEKTOWO-KONSTRUKCYJNE
 EUROSTRADA
 setinsa

Temat: Rozbudowa drogi krajowej Nr 17 do parametrów drogi ekspresowej Węzeł "Lubelska" - granica województwa lubelskiego (3+200 - 74+883)
Brand: Studium techniczno-ekonomiczno-środowiskowe **Etap:** ETAP II


Funkcja w zespole	Imię i Nazwisko	Specjalność	Nr uprawnień	Data	Podpis
Projektował	Wojciech Parciński	drogi	Wa-836/94	11.2008	
Opracował	Grzegorz Czopiński	drogi		11.2008	
Sprawił	Adam Grzyb	drogi	MAZ/0277/POOD/04	11.2008	



Revizja:
 01
Data:
 11.2008

Nazwa rysunku:
 PLAN ORIENTACYJNY
 WARIANT 1b

Skala:
 1:25 000
Nr rys:
 1.3/5



Inwestor:
 GENERALNA DYREKCJA
 DRÓG KRAJOWYCH I AUTOSTRAD
 Oddział w Warszawie

Konsorcjum:
 BIURO PROJEKTOWO-KONSTRUKCYJNE
EUROSTRADA
 **getinsa**

Temat: Rozbudowa drogi krajowej Nr 17
 do parametrów drogi ekspresowej
 Węzeł "Lubelska" - granica województwa lubelskiego
 (3+200 - 74+883)
Brand: Studium techniczno-ekonomiczno-środowiskowe **Etap:** ETAP II


Funkcja w zespole	Imię i Nazwisko	Specjalność	Nr uprawnień	Data	Podpis
Projektował	Wojciech Parciński	drogi	Wa-836/94	11.2008	
Opracował	Grzegorz Czopiński	drogi		11.2008	
Sprawił	Adam Grzyb	drogi	MAZ/0277/POOD/04	11.2008	

Revizja:
 01
Data:
 11.2008

Nazwa rysunku:
PLAN ORIENTACYJNY
 WARIANT 1b

Skala:
 1:25 000
Nr rys:
 1.3/6



Inwestor:
 GENERALNA DYREKCJA
 DRÓG KRAJOWYCH I AUTOSTRAD
 Oddział w Warszawie

Konsorcjum:
 BIURO PROJEKTOWO-KONSTRUKCYJNE
 EUROSTRADA
 setinsa

Temat: Rozbudowa drogi krajowej Nr 17
 do parametrów drogi ekspresowej
 Węzeł "Lubelska" - granica województwa lubelskiego
 (3+200 - 74+883)
Brand: Studium techniczno-ekonomiczno-środowiskowe **Etap:** ETAP II

Funkcja w zespole	Imię i Nazwisko	Specjalność	Nr uprawnień	Data	Podpis
Projektował	Wojciech Parciński	drogi	Wa-836/94	11.2008	
Opracował	Grzegorz Czopiński	drogi		11.2008	
Sprawdził	Adam Grzyb	drogi	MAZ/0277/POOD/04	11.2008	

Revizja:
 01
Data:
 11.2008

Nazwa rysunku:
PLAN ORIENTACYJNY
 WARIANT 1b
Skala:
 1:25 000
Nr rys:
 1.3/7