










Inwestor:  GENERALNA DYREKCJA DRÓG KRAJOWYCH I AUTOSTRAD Oddział w Warszawie	Konsorcjum:  BIURO PROJEKTOWO-KONSTRUKCYJNE EUROSTRADA  getinsa	Temat: Rozbudowa drogi krajowej Nr 17 do parametrów drogi ekspresowej Węzeł "Lubelska" - granica województwa lubelskiego (3+200 - 74+883) Brand: Studium techniczno-ekonomiczno-środowiskowe ETAP: ETAP II	Funkcja w zespole: Projektował:	Imię i Nazwisko: Wojciech Parciński	Specjalność: drogi	Nr uprawnień: Wa-836/94	Data: 11.2008	Podpis: 	Revizja: 01 Data: 11.2008	Nazwa rysunku: PLAN ORIENTACYJNY WARIANT 1c	Skala: 1: 25 000 Nr rys: 1.5/1
			Opracował:	Grzegorz Czopiński	drogi	11.2008					
			Sprawił:	Adam Grzyb	drogi	MAZ/0277/POOD/04	11.2008				
			WOJ. MAZOWIECKIE								



Investor: GENERALNA DYREKCJA DRÓG KRAJOWYCH I AUTOSTRAD Oddział w Warszawie	Konsorcjum: BIURO PROJEKTOWO-KONSTRUKCYJNE getinsa	Temat: Rozbudowa drogi krajowej Nr 17 do parametrów drogi ekspresowej Węzeł "Lubelska" - granica województwa lubelskiego (3+200 - 74+883) Branda: Studium techniczno-ekonomiczno-środowiskowe Etap: ETAP II	Funkcja w zespole: Projektował:	Imię i Nazwisko: Wojciech Parciński	Specjalność: drogi	Nr uprawnień: Wa-836/94	Data: 11.2008	Podpis:	Revizja: 01 Data: 11.2008	Nazwa rysunku: PLAN ORIENTACYJNY WARIANT 1c	Skala: 1:25 000	
			Opracował:	Grzegorz Czopliński	drogi	11.2008						
			Sprawił:	Adam Grzyb	drogi	MAZ/0277/POOD/04	11.2008					

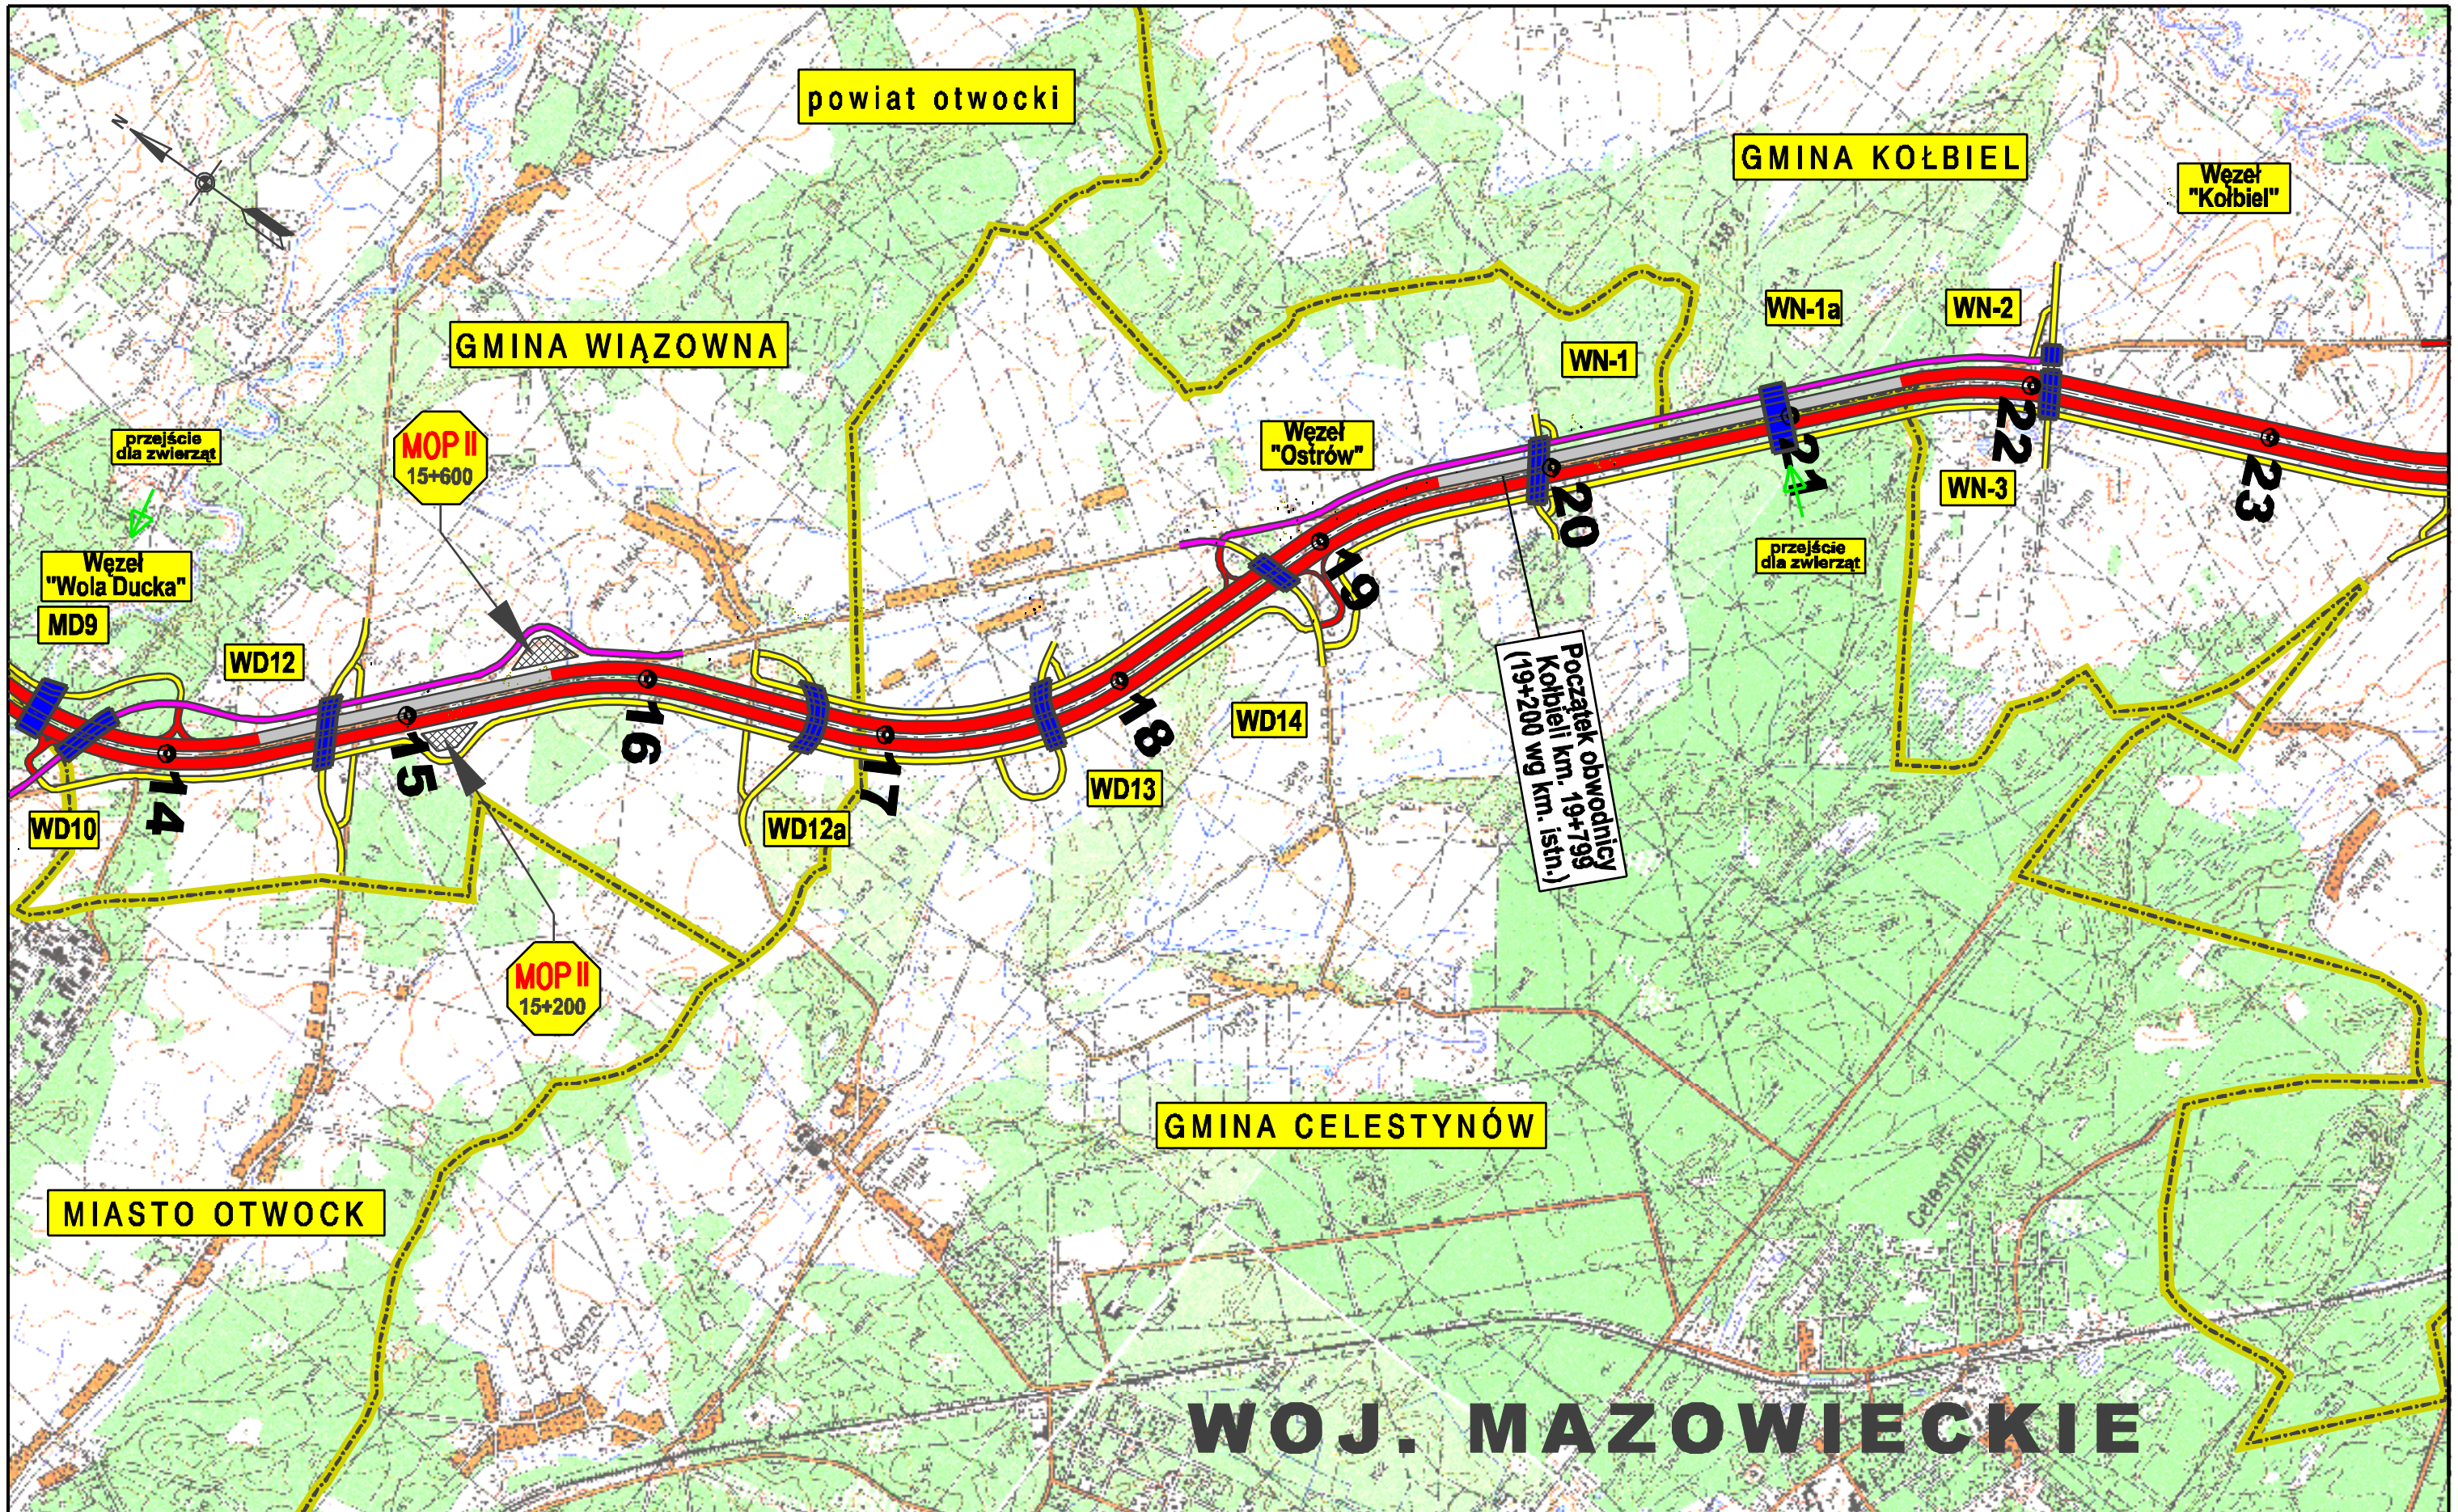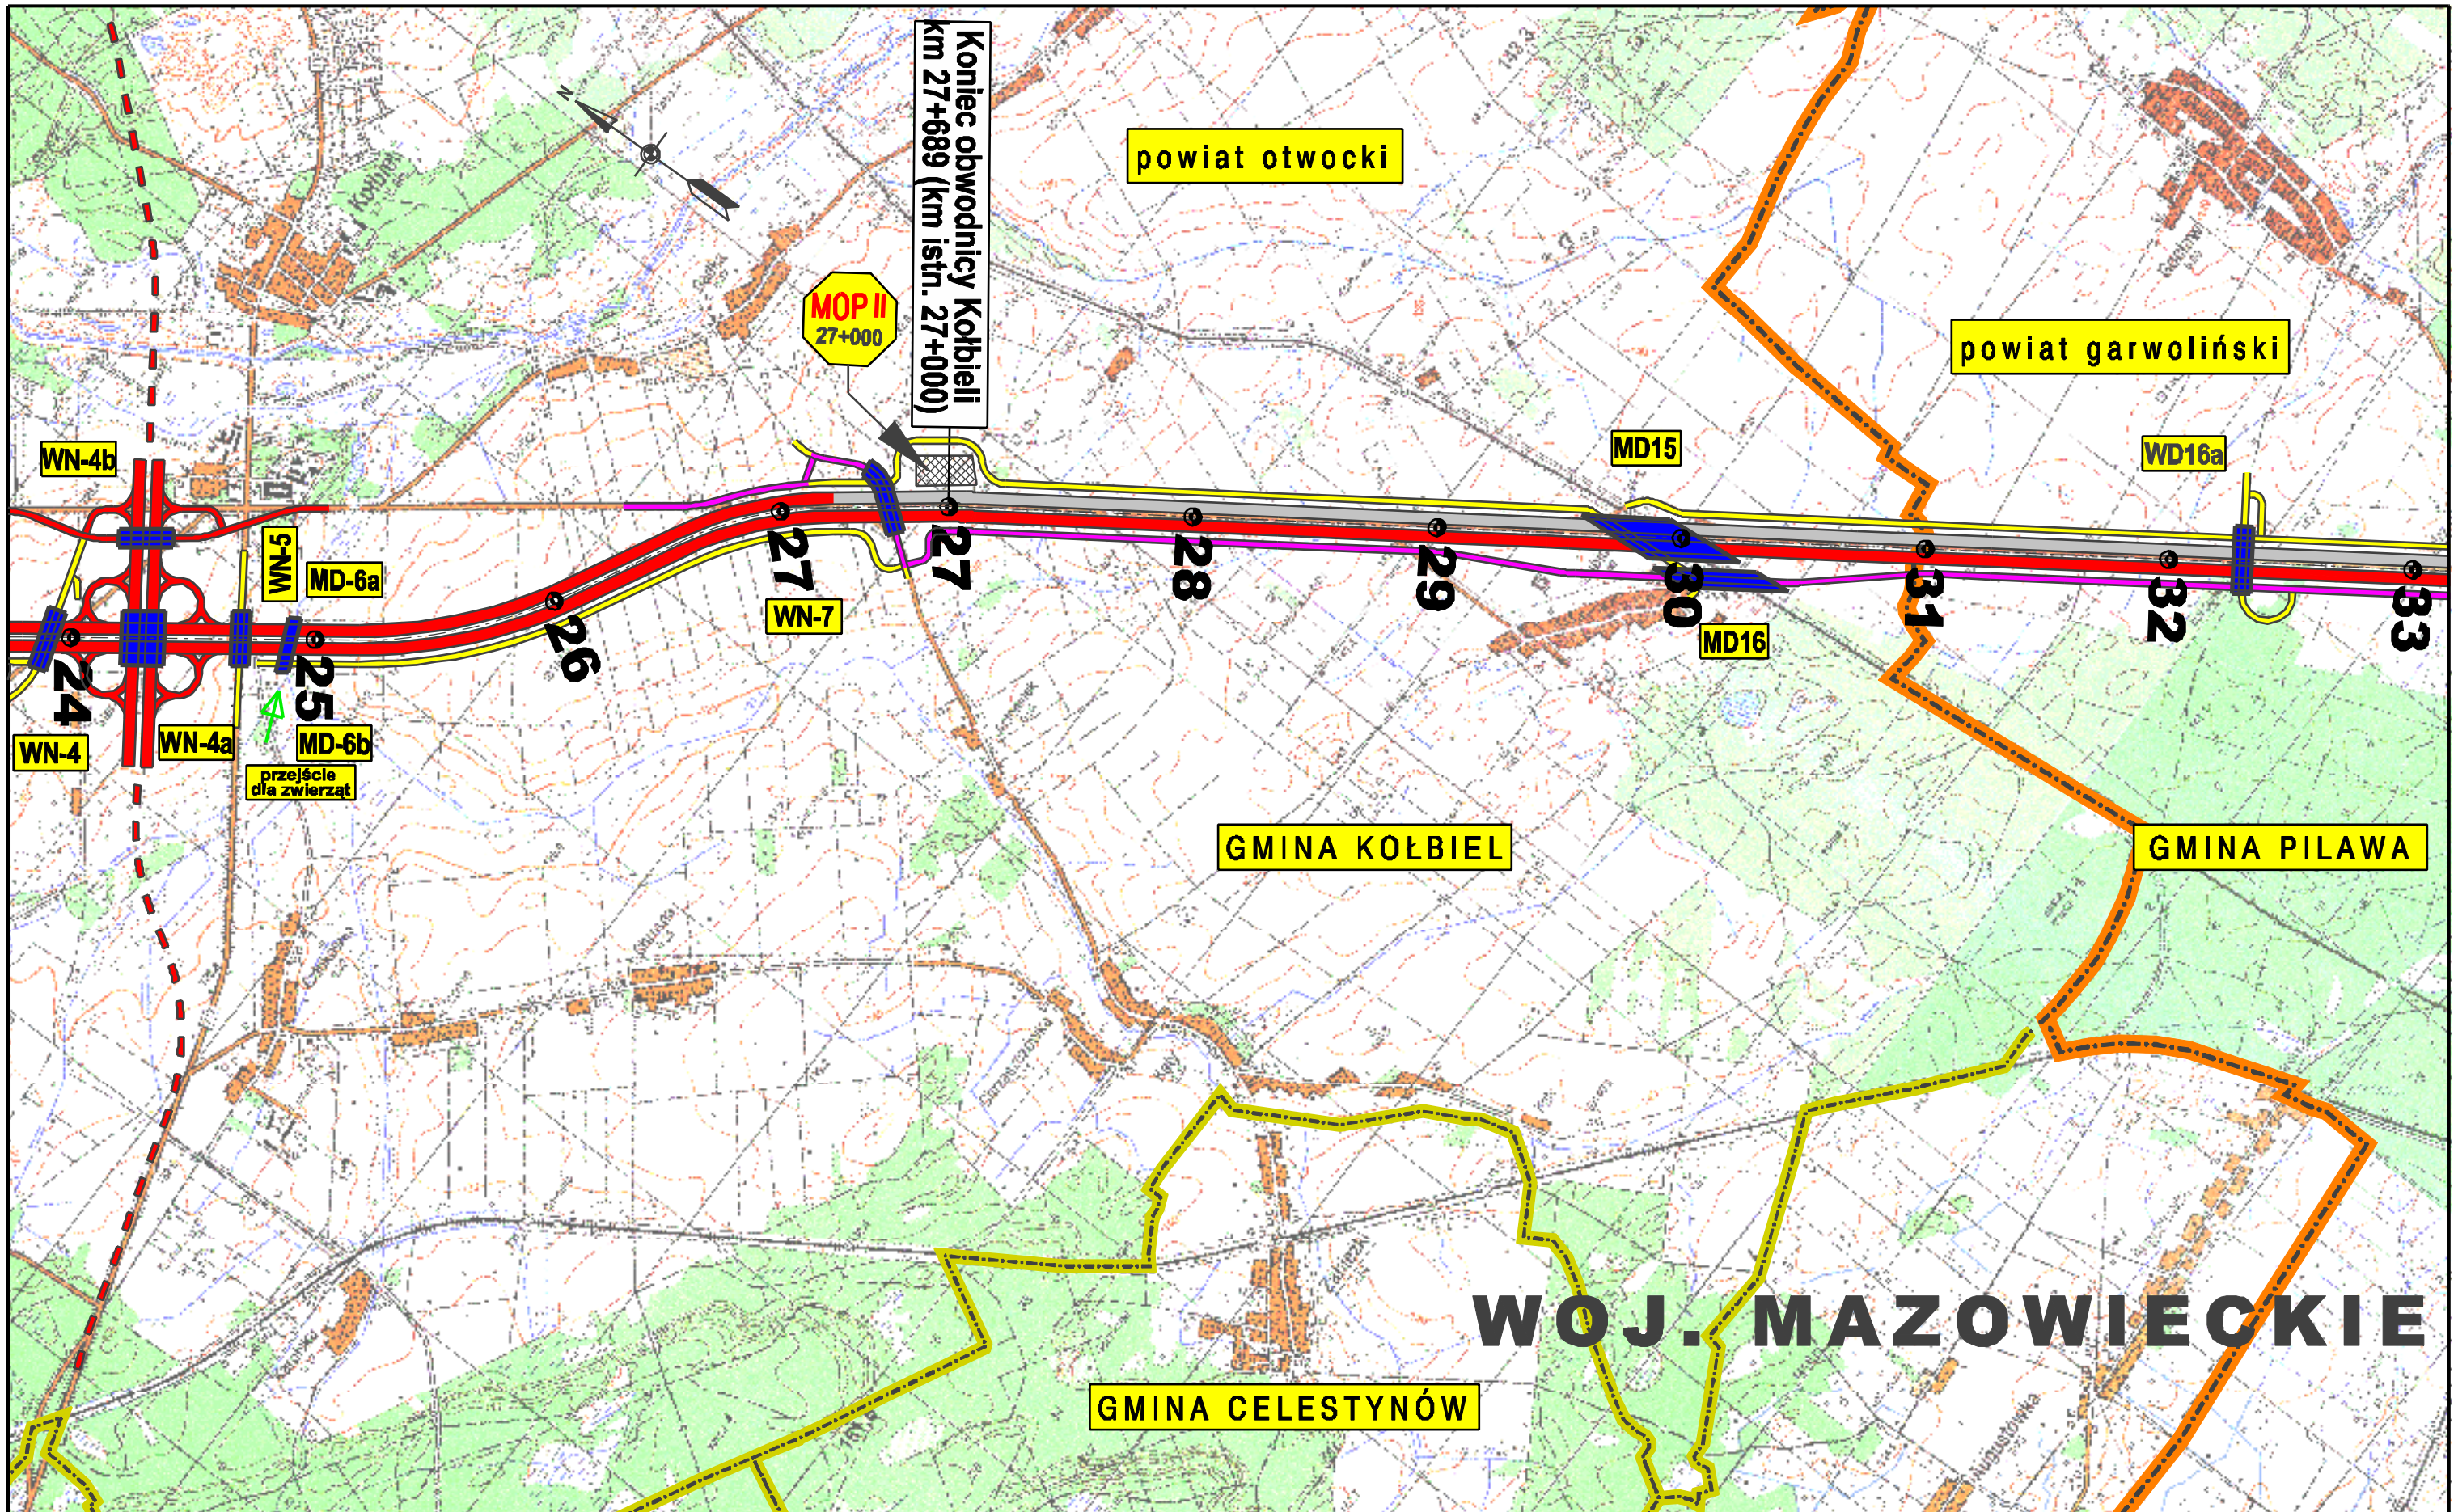

Investor:
 GENERALNA DYREKCJA
 DRÓG KRAJOWYCH I AUTOSTRAD
 Oddział w Warszawie

Konsorcjum:
 BIURO PROJEKTOWO-KONSTRUKCYJNE
 EUROSTRADA
 getinsa

Temat: Rozbudowa drogi krajowej Nr 17
 do parametrów drogi ekspresowej
 Węzeł "Lubelska" - granica województwa lubelskiego
 (3+200 - 74+883)
Brand: Studium techniczno-ekonomiczno-środowiskowe **ETAP:** ETAP II

Funkcja w zespole	Imię i Nazwisko	Specjalność	Nr uprawnień	Data	Podpis
Projektował	Wojciech Parciński	drogi	Wa-836/94	11.2008	
Opracował	Grzegorz Czopiński	drogi		11.2008	
Sprawdził	Adam Grzyb	drogi	MAZ/0277/POOD/04	11.2008	

Revizja:
 01
Data:
 11.2008


Nazwa rysunku:
PLAN ORIENTACYJNY
 WARIANT 1c
Skala:
 1:25 000
Nr rys:
 1.5/3

WOJ. MAZOWIECKIE

powiat garwoliński

GMINA PILAWA

805 PARYSÓW

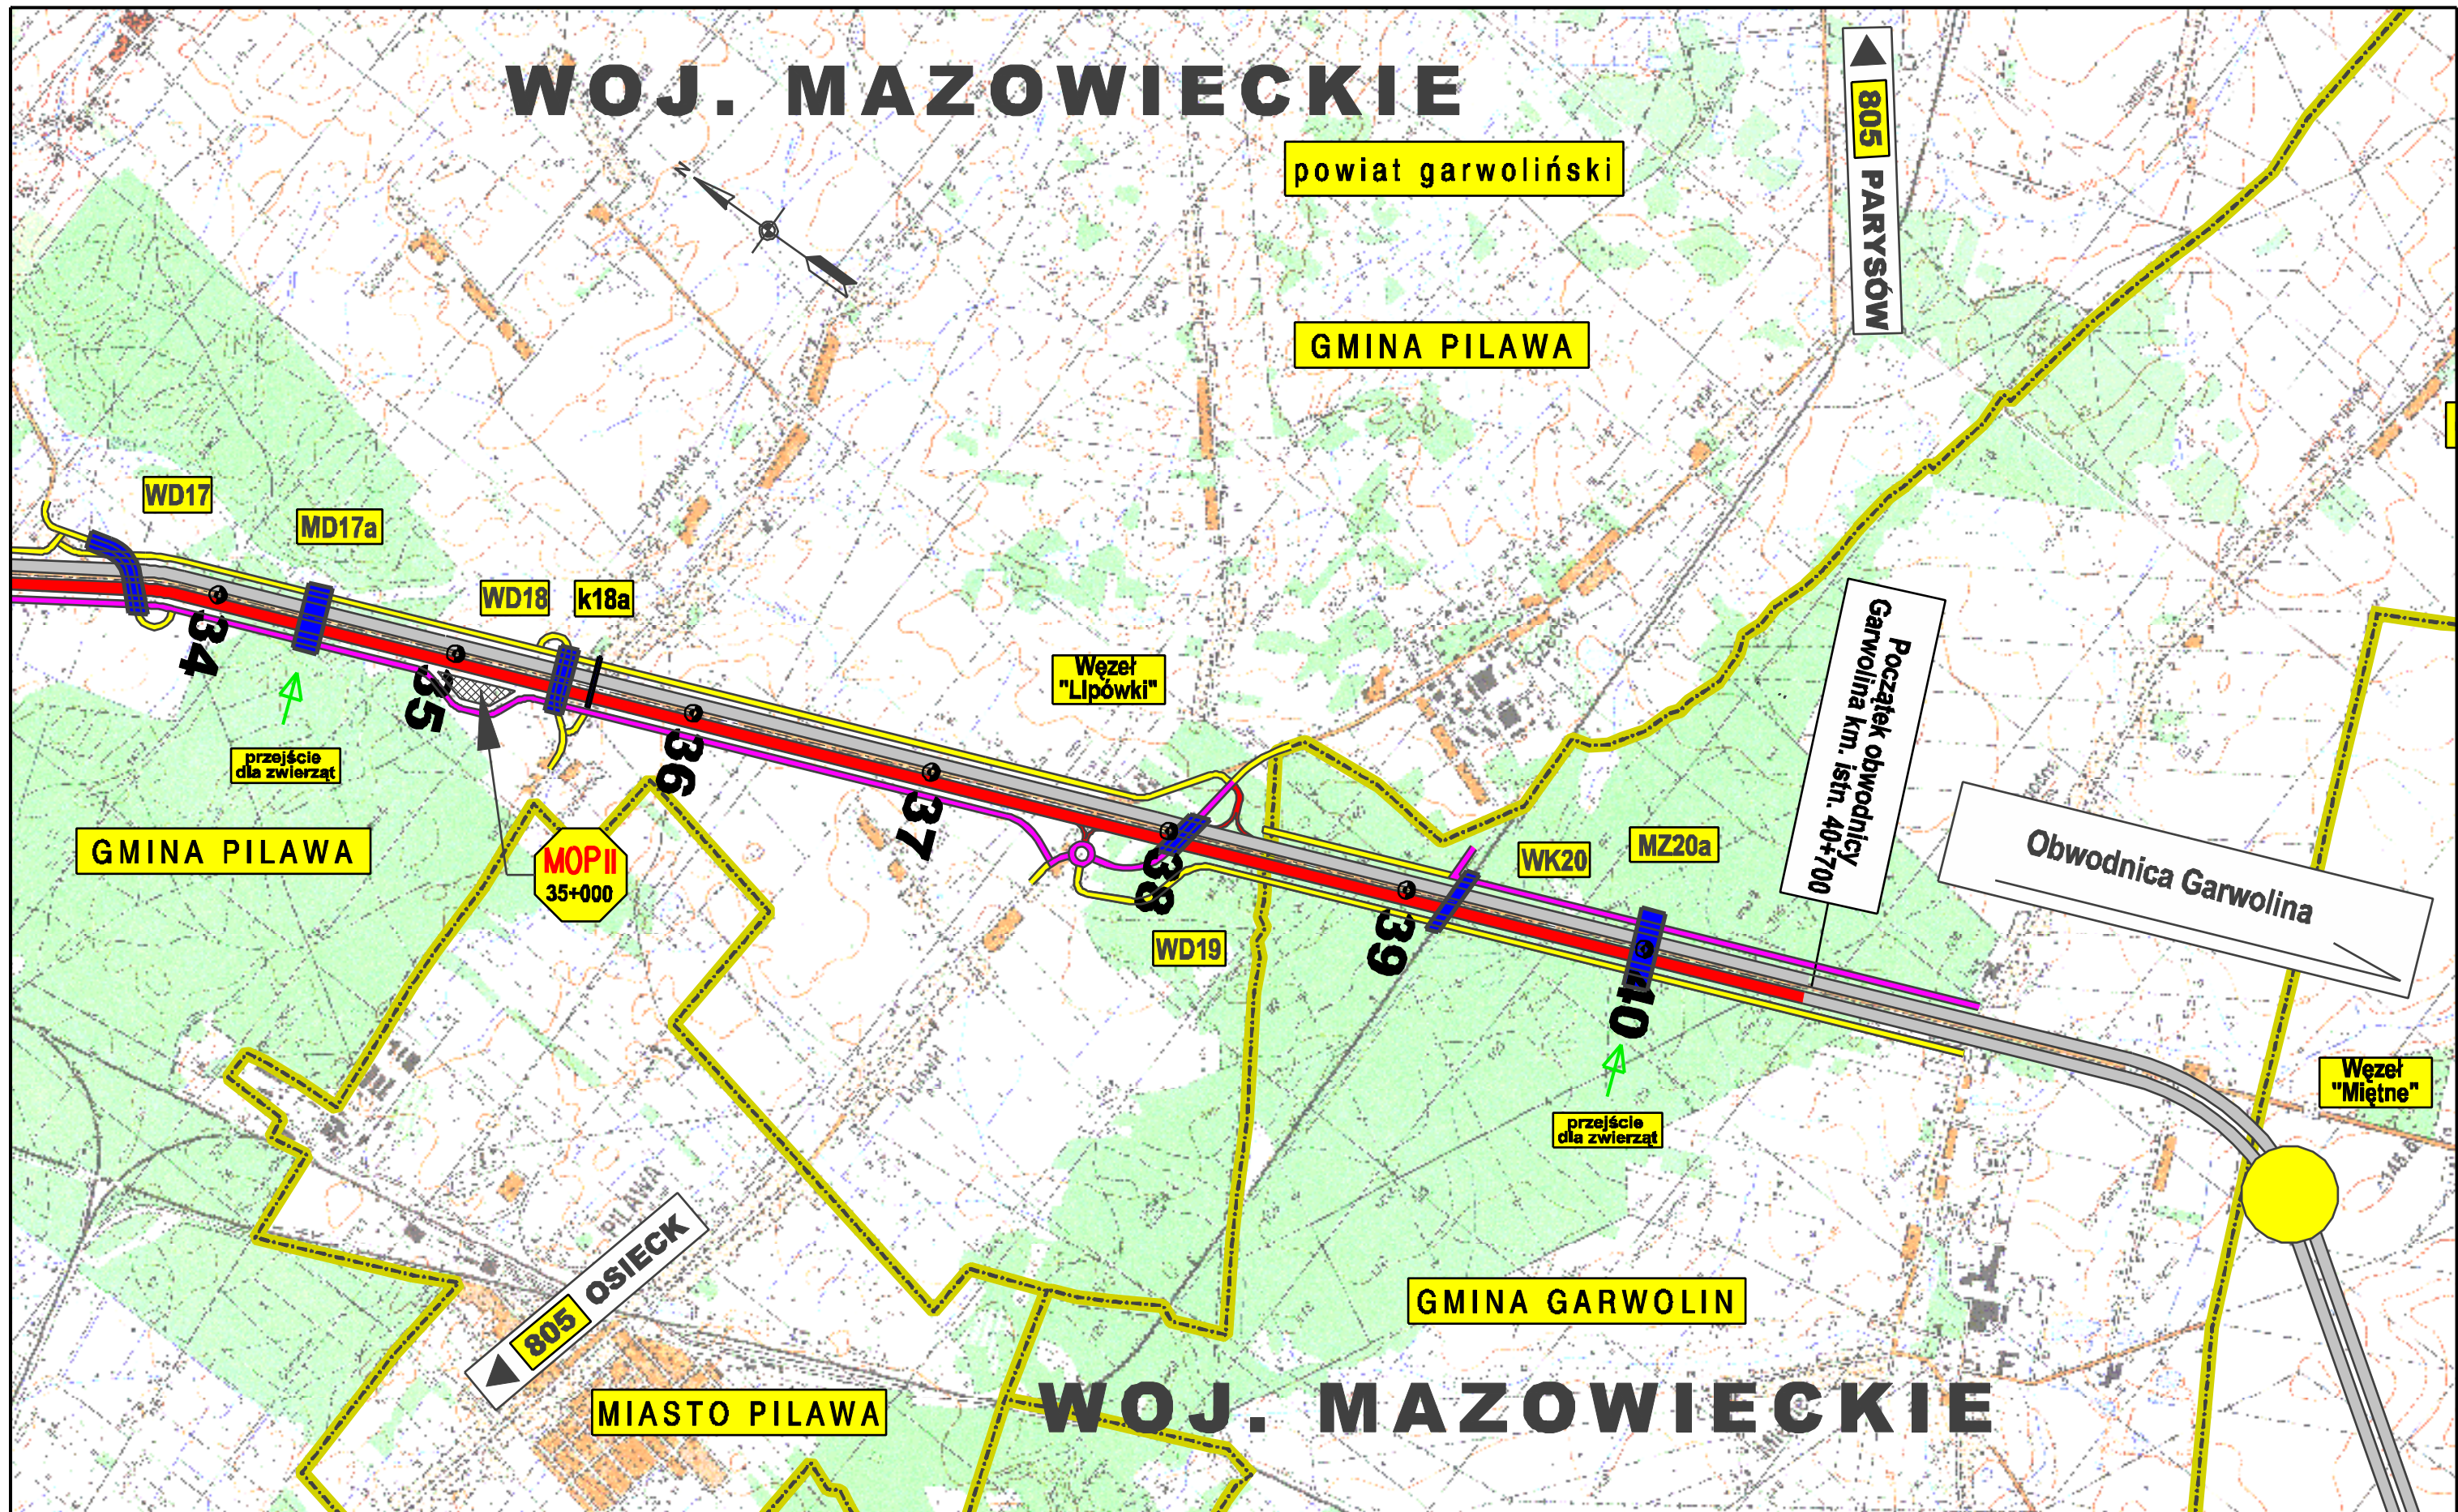

GMINA PILAWA

MOP II 35+000

805 OSIECK

MIASTO PILAWA

GMINA GARWOLIN


WOJ. MAZOWIECKIE



Inwestor:  GENERALNA DYREKCJA DRÓG KRAJOWYCH I AUTOSTRAD Oddział w Warszawie	Konsorcjum:  BIURO PROJEKTOWO-KONSTRUKCYJNE EUROSTRADA  setinsa	Temat: Rozbudowa drogi krajowej Nr 17 do parametrów drogi ekspresowej Węzeł "Lubelska" - granica województwa lubelskiego (3+200 - 74+883) Branda: Studium techniczno-ekonomiczno-środowiskowe ETAP: ETAP II	Funkcja w zespole: Projektował:	Imię i Nazwisko: Wojciech Parciński	Specjalność: drogi	Nr uprawnień: Wa-836/94	Data: 11.2008	Podpis:	Revizja: 01 Data: 11.2008	Nazwa rysunku: PLAN ORIENTACYJNY WARIANT 1c	Skala: 1:25 000 Nr rys: 1.5/4
			Opracował:	Grzegorz Czopiński	drogi	11.2008					
			Sprawił:	Adam Grzyb	drogi	MAZ/0277/POOD/04	11.2008				



Inwestor:  GENERALNA DYREKCJA DRÓG KRAJOWYCH I AUTOSTRAD Oddział w Warszawie	Konsorcjum:  BIURO PROJEKTOWO-KONSTRUKCYJNE EUROSTRADA  getinsa	Temat: Rozbudowa drogi krajowej Nr 17 do parametrów drogi ekspresowej Węzeł "Lubelska" - granica województwa lubelskiego (3+200 - 74+883) Brand: Studium techniczno-ekonomiczno-środowiskowe Etap: ETAP II	Funkcja w zespole: Projektował:	Imię i Nazwisko: Wojciech Parciński	Specjalność: drogi	Nr uprawnień: Wa-836/94	Data: 11.2008	Podpis:	Revizja: 01 Data: 11.2008	Nazwa rysunku: PLAN ORIENTACYJNY WARIANT 1c	Skala: 1:25 000
			Opracował:	Imię i Nazwisko: Grzegorz Czopiński	Specjalność: drogi	Nr uprawnień:	Data: 11.2008	Podpis:			Nr rys: 1.5/5
			Sprawił:	Imię i Nazwisko: Adam Grzyb	Specjalność: drogi	Nr uprawnień: MAZ/0277/POOD/04	Data: 11.2008	Podpis:			



Inwestor:
 GENERALNA DYREKCJA
 DRÓG KRAJOWYCH I AUTOSTRAD
 Oddział w Warszawie

Konsorcjum:
 BIURO PROJEKTOWO-KONSTRUKCYJNE
 EUROSTRADA
 getinsa

Temat: Rozbudowa drogi krajowej Nr 17
 do parametrów drogi ekspresowej
 Węzeł "Lubelska" - granica województwa lubelskiego
 (3+200 - 74+883)
Brand: Studium techniczno-ekonomiczno-środowiskowe **Etap:** ETAP II

Funkcja w zespole	Imię i Nazwisko	Specjalność	Nr uprawnień	Data	Podpis
Projektował	Wojciech Parciński	drogi	Wa-836/94	11.2008	
Opracował	Grzegorz Czopiński	drogi		11.2008	
Sprawił	Adam Grzyb	drogi	MAZ/0277/POOD/04	11.2008	

Revizja:
 01
Data:
 11.2008

Nazwa rysunku:
PLAN ORIENTACYJNY
 WARIANT 1c

Skala:
 1: 25 000
Nr rys:
 1.5/6



Inwestor:  GENERALNA DYREKCJA DRÓG KRAJOWYCH I AUTOSTRAD Oddział w Warszawie	Konsorcjum:  BIURO PROJEKTOWO-KONSTRUKCYJNE EUROSTRADA  getinsa	Temat: Rozbudowa drogi krajowej Nr 17 do parametrów drogi ekspresowej Węzeł "Lubelska" - granica województwa lubelskiego (3+200 - 74+883) Branda: Studium techniczno-ekonomiczno-środowiskowe ETAP: ETAP II	Funkcja w zespole: Projektował:	Imię i Nazwisko: Wojciech Parciński	Specjalność: drogi	Nr uprawnień: Wa-836/94	Data: 11.2008	Podpis:	Revizja: 01 Data: 11.2008	Nazwa rysunku: PLAN ORIENTACYJNY WARIANT 1c	Skala: 1:25 000 Nr rys: 1.5/7
			Opracował:	Grzegorz Czopiński	drogi	11.2008					
			Sprawdził:	Adam Grzyb	drogi	MAZ/0277/POOD/04	11.2008				