






Inwestor: GENERALNA DYREKCJA DRÓG KRAJOWYCH I AUTOSTRAD Oddział w Warszawie	Konsorcjum: BIURO PROJEKTOWO-KONSTRUKCYJNE EUROSTRADA getinsa	Temat: Rozbudowa drogi krajowej Nr 17 do parametrów drogi ekspresowej Węzeł "Lubelska" - granica województwa lubelskiego (3+200 - 74+883) Branda: Studium techniczno-ekonomiczno-środowiskowe ETAP: ETAP II	Funkcja w zespole: Projektował:	Imię i Nazwisko: Wojciech Parciński	Specjalność: drogi	Nr uprawnień: Wa-836/94	Data: 11.2008	Podpis: 	Revizja: 01 Data: 11.2008	Nazwa rysunku: PLAN ORIENTACYJNY WARIANT 1d	Skala: 1:25 000 Nr rys: 1.6/1
			Opracował:	Grzegorz Czopiński	drogi	11.2008					
			Sprawdził:	Adam Grzyb	drogi	MAZ/0277/POOD/04	11.2008				



Investor:  GENERALNA DYREKCJA DRÓG KRAJOWYCH I AUTOSTRAD Oddział w Warszawie	Konsorcjum:  EUROSTRADA  getinsa	Temat: Rozbudowa drogi krajowej Nr 17 do parametrów drogi ekspresowej Węzeł "Lubelska" - granica województwa lubelskiego (3+200 - 74+883) Branda: Studium techniczno-ekonomiczno-środowiskowe Etap: ETAP II	Funkcja w zespole: Projektował:	Imię i Nazwisko: Wojciech Parciński	Specjalność: drogi	Nr uprawnień: Wa-836/94	Data: 11.2008	Podpis: 	Revizja: 01 Data: 11.2008	Nazwa rysunku: PLAN ORIENTACYJNY WARIANT 1d	Skala: 1:25 000 Nr rys: 1.6/2
			Opracował:	Grzegorz Czopliński	drogi	11.2008					
			Sprawił:	Adam Grzyb	drogi	11.2008					
			MAZ/0277/POOD/04	11.2008							

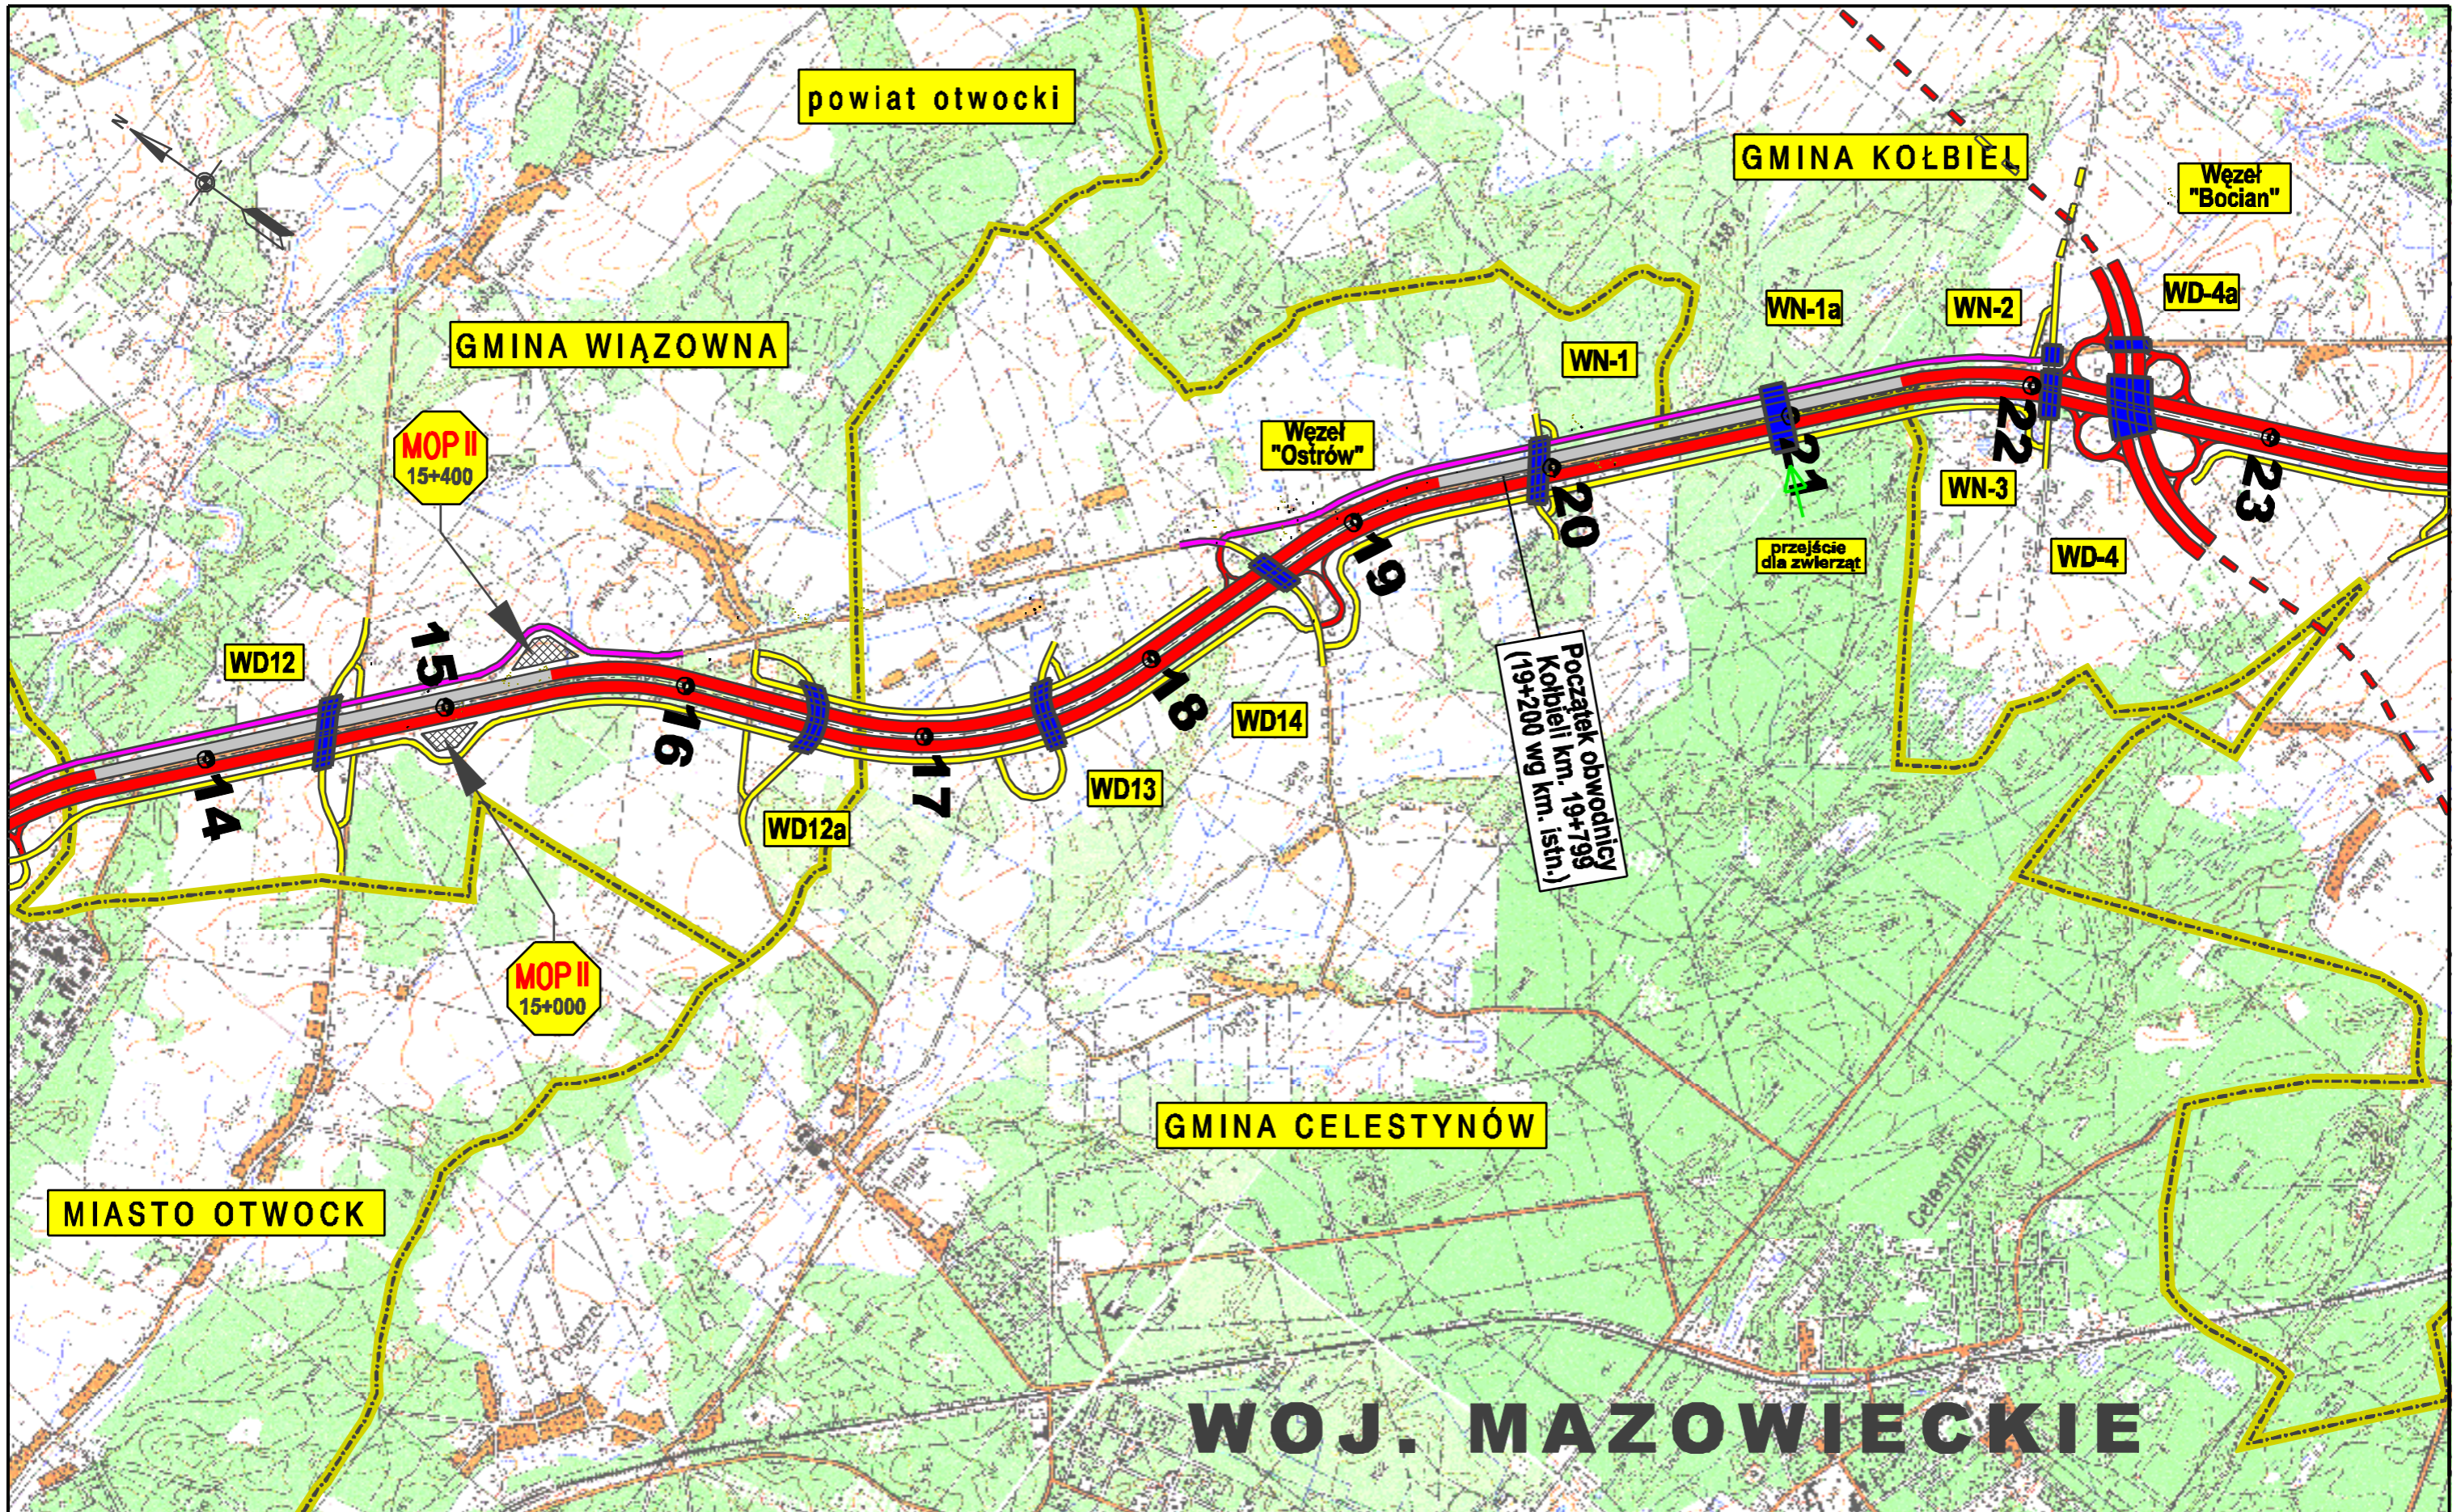

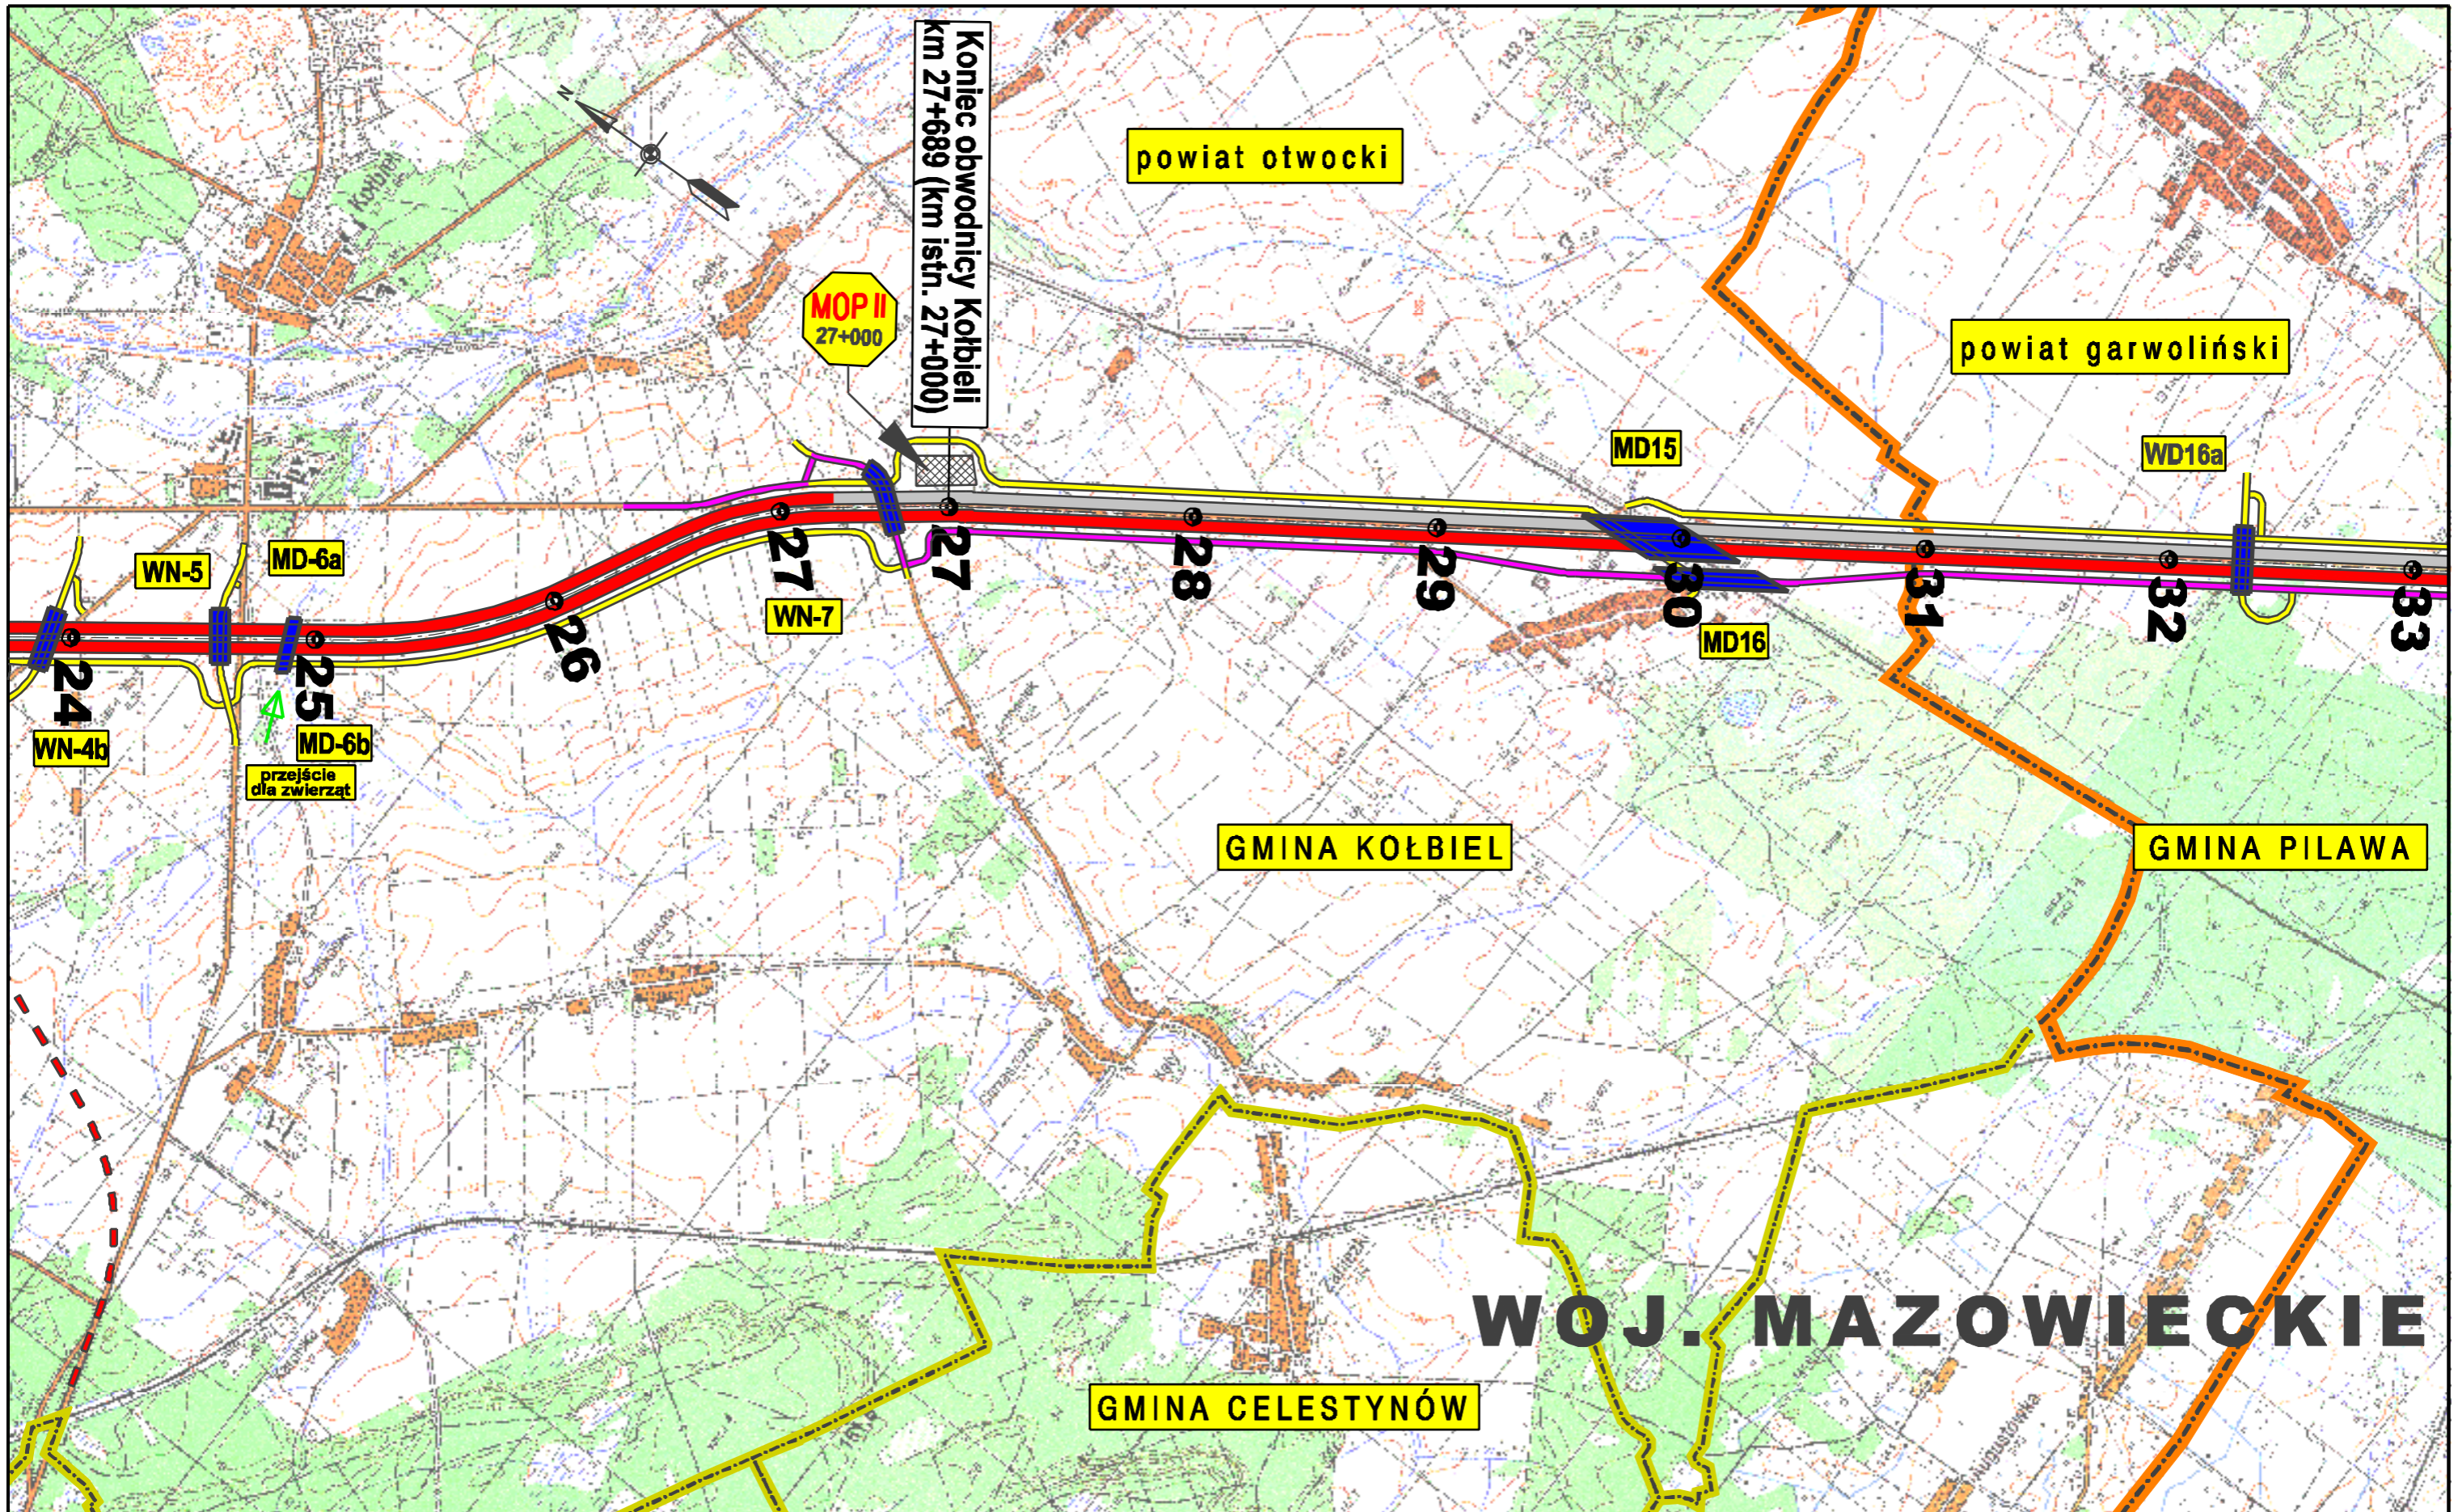Investor:
 GENERALNA DYREKCJA
 DRÓG KRAJOWYCH I AUTOSTRAD
 Oddział w Warszawie

Konsorcjum:
 BIURO PROJEKTOWO-KONSTRUKCYJNE
 EUROSTRADA
 getinsa

Temat: Rozbudowa drogi krajowej Nr 17
 do parametrów drogi ekspresowej
 Węzeł "Lubelska" - granica województwa lubelskiego
 (3+200 - 74+883)
Brand: Studium techniczno-ekonomiczno-środowiskowe **ETAP:** ETAP II

Funkcja w zespole	Imię i Nazwisko	Specjalność	Nr uprawnień	Data	Podpis
Projektował	Wojciech Parciński	drogi	Wa-836/94	11.2008	
Opracował	Grzegorz Czopiński	drogi		11.2008	
Sprawdził	Adam Grzyb	drogi	MAZ/0277/POOD/04	11.2008	

Revizja:
 01
Data:
 11.2008

Nazwa rysunku:
PLAN ORIENTACYJNY
 WARIANT 1d
Skala:
 1:25 000
Nr rys:
 1.6/3

WOJ. MAZOWIECKIE

powiat garwoliński

GMINA PILAWA

805 PARYSÓW



GMINA PILAWA

MOP II
35+000

805 OSIECK


GMINA GARWOLIN

WOJ. MAZOWIECKIE

MIASTO PILAWA

Inwestor: GENERALNA DYREKCJA DRÓG KRAJOWYCH I AUTOSTRAD Oddział w Warszawie	Konsorcjum: BIURO PROJEKTOWO-KONSTRUKCYJNE EUROSTRADA setina	Temat: Rozbudowa drogi krajowej Nr 17 do parametrów drogi ekspresowej Węzeł "Lubelska" - granica województwa lubelskiego (3+200 - 74+883) Branda: Studium techniczno-ekonomiczno-środowiskowe ETAP: ETAP II	Funkcja w zespole: Projektował:	Imię i Nazwisko: Wojciech Parciński	Specjalność: drogi	Nr uprawnień: Wa-836/94	Data: 11.2008	Podpis:	Revizja: 01 Data: 11.2008	Nazwa rysunku: PLAN ORIENTACYJNY WARIANT 1d	Skala: 1: 25 000 Nr rys: 1.6/4
			Opracował:	Grzegorz Czopiński	drogi	11.2008					
			Sprawdził:	Adam Grzyb	drogi	MAZ/0277/POOD/04	11.2008				



Inwestor:
 GENERALNA DYREKCJA
 DRÓG KRAJOWYCH I AUTOSTRAD
 Oddział w Warszawie

Konsorcjum:
 BIURO PROJEKTOWO-KONSTRUKCYJNE
 EUROSTRADA
 setina

Temat: Rozbudowa drogi krajowej Nr 17 do parametrów drogi ekspresowej Węzeł "Lubelska" - granica województwa lubelskiego (3+200 - 74+883)
Brand: Studium techniczno-ekonomiczno-środowiskowe **Etap:** ETAP II


Funkcja w zespole	Imię i Nazwisko	Specjalność	Nr uprawnień	Data	Podpis
Projektował	Wojciech Parciński	drogi	Wa-836/94	11.2008	
Opracował	Grzegorz Czopiński	drogi		11.2008	
Sprawił	Adam Grzyb	drogi	MAZ/0277/POOD/04	11.2008	



Revizja:
 01
Data:
 11.2008

Nazwa rysunku:
PLAN ORIENTACYJNY
 WARIANT 1d

Skala:
 1:25 000
Nr rys:
 1.6/5



Inwestor:
 GENERALNA DYREKCJA
 DRÓG KRAJOWYCH I AUTOSTRAD
 Oddział w Warszawie

Konsorcjum:
 BIURO PROJEKTOWO-KONSTRUKCYJNE
EUROSTRADA
 **getinsa**

Temat: Rozbudowa drogi krajowej Nr 17
 do parametrów drogi ekspresowej
 Węzeł "Lubelska" - granica województwa lubelskiego
 (3+200 - 74+883)
Brand: Studium techniczno-ekonomiczno-środowiskowe **Etap:** ETAP II


Funkcja w zespole	Imię i Nazwisko	Specjalność	Nr uprawnień	Data	Podpis
Projektował	Wojciech Parciński	drogi	Wa-836/94	11.2008	
Opracował	Grzegorz Czopiński	drogi		11.2008	
Sprawił	Adam Grzyb	drogi	MAZ/0277/POOD/04	11.2008	

Revizja:
 01
Data:
 11.2008

Nazwa rysunku:
PLAN ORIENTACYJNY
 WARIANT 1d

Skala:
 1:25 000
Nr rys:
 1.6/6



Inwestor:
 GENERALNA DYREKCJA
 DRÓG KRAJOWYCH I AUTOSTRAD
 Oddział w Warszawie

Konsorcjum:
 BIURO PROJEKTOWO-KONSTRUKCYJNE
 EUROSTRADA
 setinsa

Temat: Rozbudowa drogi krajowej Nr 17
 do parametrów drogi ekspresowej
 Węzeł "Lubelska" - granica województwa lubelskiego
 (3+200 - 74+883)
Brand: Studium techniczno-ekonomiczno-środowiskowe **Etap:** ETAP II

Funkcja w zespole	Imię i Nazwisko	Specjalność	Nr uprawnień	Data	Podpis
Projektował	Wojciech Parciński	drogi	Wa-836/94	11.2008	
Opracował	Grzegorz Czopiński	drogi		11.2008	
Sprawdził	Adam Grzyb	drogi	MAZ/0277/POOD/04	11.2008	

Revizja:
 01
Data:
 11.2008

Nazwa rysunku:
 PLAN ORIENTACYJNY
 WARIANT 1d

Skala:
 1:25 000
Nr rys:
 1.6/7