



Obszar Chronionego Krajobrazu Pojezierze Elckie

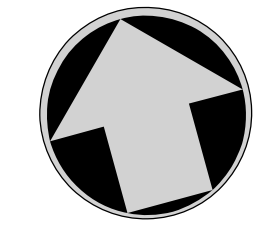

LEGENDA

- odcinek "a"**
- PODWARIANT I
- PODWARIANT II
- PODWARIANT III
- PODWARIANT IV
- odcinek "b"**
- PODWARIANT A
- PODWARIANT B
- odcinek "c"**
- PODWARIANT 1
- PODWARIANT 2
- stanowisko archeologiczne
- zabytek
- Obszar Chroniony Krajobrazu Doliny Legi
- Obszar Chroniony Krajobrazu Jeziora Rajgrodzkie
- Obszar Chroniony Krajobrazu Wzgórz Dybowskich
- Obszar Chroniony Pojezierze Elckie
- drogi krajowe
- drogi wojewódzkie
- 400 kV proj. linie energetyczne projektowane
- 110 kV linie energetyczne istniejące
- linia kolejowa
- WD-2 1000/17 obiekt mostowy
- przejście dla dużych zwierząt
- GUTKI nazwa miejscowości
- granica województwa
- granica gminy
- obszar górniczy
- teren górniczy
- obszary występowania gruntów organicznych

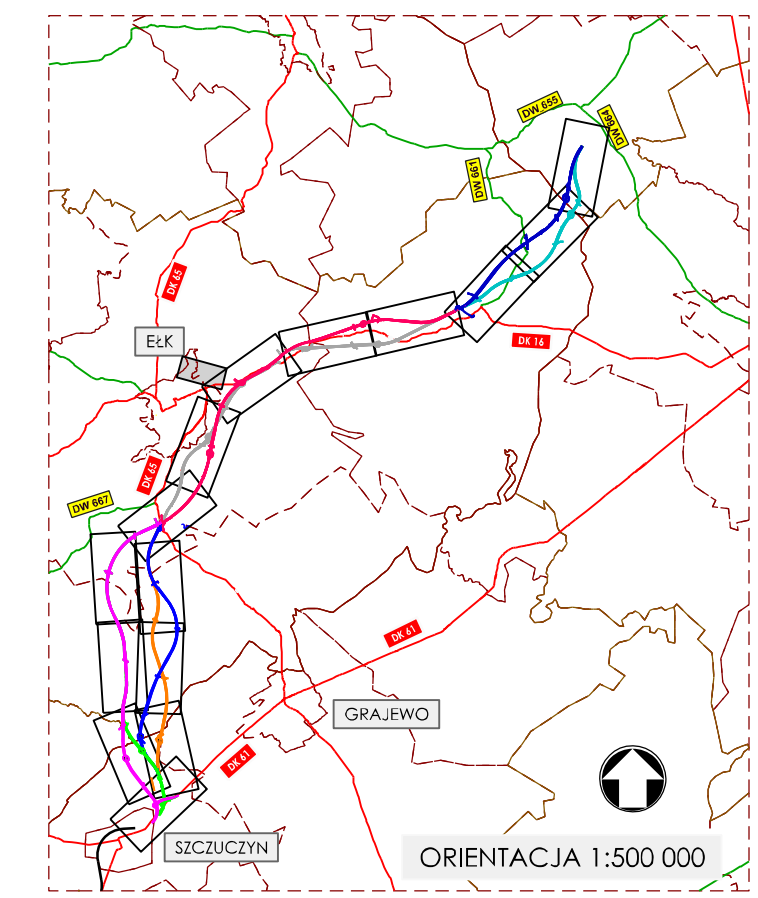

ZAMAWIAJĄCY		GENERALNA DYREKCJA DRÓG KRAJOWYCH I AUTOSTRAD ODDZIAŁ W OLSZTYNIE		10-083 OLSZTYN al. Warszawska 89 tel. (89) 521 28 00 fax (89) 527 23 07	
WYKONAWCA		DHV POLSKA Sp. z o.o. ul. Domaniewska 41 02-672 Warszawa tel. (22) 606 28 02 ; fax (22) 606 28 03 e-mail: dhv.polska@dhv.com			
FUNKCJA	IMIĘ I NAZWISKO	BRANŻA	NR UPRAWNIENIÓW/SPECJALNOŚĆ	PODPIS	
Główny projektant	mgr inż. Krystyna Jastrzębska	Konstr.-bud.	Wa 326/01		
Projektant	mgr inż. Sławomir Dziewit	Drogi	drogowa MAZ/0196/POOD/04		
Opracował	mgr inż. Paweł Świdorski	Drogi			
NAZWA PROJEKTU: Studium korytarzowe wraz z analizą wielokryterialną dla budowy międzynarodowej drogi ekspresowej nr 61 („Via Baltica”) na odcinku od węzła „Szczuczyn” do węzła „Szkojca”					
NAZWA PROJEKTU: STUDIUM KORYTARZOWE ODCINEK SZCZUCZYN - SZKOJCA					
NAZWA OPRACOWANIA: Plan sytuacyjny					
NR UMOWY: GD094-010L-R2-2014-0210	BRANŻA: Drogi	STADIUM: SK	SKALA: 1:5000	DATA: 04.2011 r.	NR RYSUNKU: 3.7a