Rysunek 4b

Studium techniczno-ekonomiczno-środowiskowe oraz materiały do wniosku do decyzji o środowiskowych uwarunkowaniach rozbudowy drogi krajowej nr 7 do parametrów drogi ekspresowej na odcinku od granicy województwa warmińsko-mazurskiego do początku obwodnicy Płońska.

URZĄDZENIA OCHRONY ŚRODOWISKA

Odddziaływanie akustyczne po zastosowaniu ekranów - Wariant 2

skala 1:10 000

Prognozowany zasięg hałasu po zastosowaniu ekranów

- Izofona 50 dB dla okresu nocnego

Obiekty wymagające ochrony przed hałasem w otoczeniu trasy

- Budynki mieszkalne: jednorodzinne i zagrodowe
- Szkoły

Ekrany przeciwhałasowe

- Kategoria 1 - realizacja ekranu niezbędna z chwilą oddania trasy do eksploatacji
- Kategoria 2 - ekrany do realizacji w okresie późniejszym (po 2014r.)

Oddziaływanie akustyczne linii kolejowej E65 po modernizacji

- LeqA 50 dB (noc)
- LeqA 60 dB (dzień)

- Zbiorniki retencyjne
- Przejścia dla zwierząt
- Przepusty dla gadów i płazów
- Wyburzenia

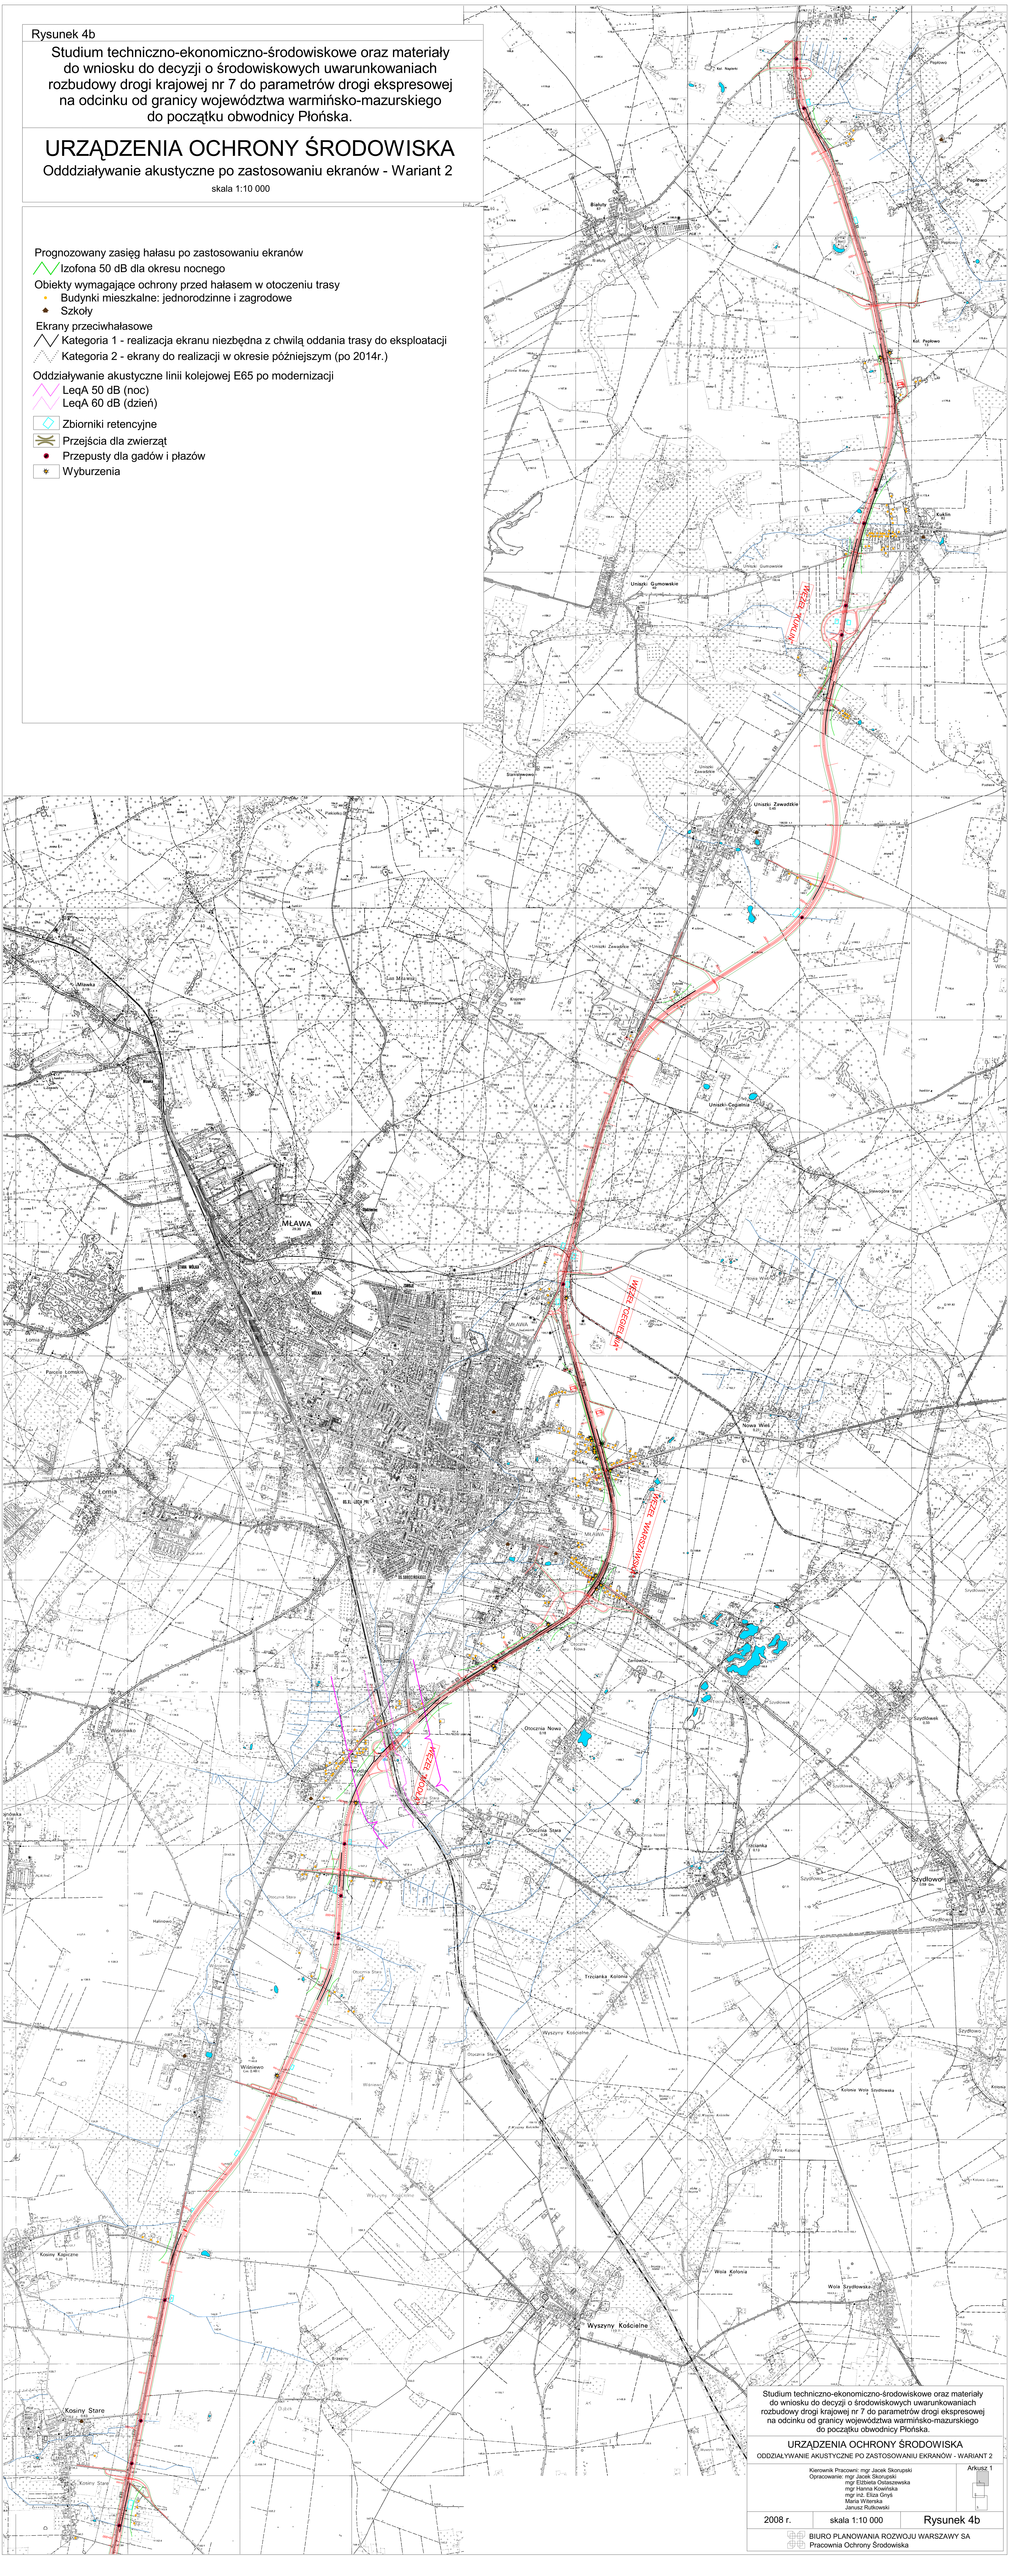
Bodzanowo
Kozłowo
Kozłowo
Kozł