


TRASA S8 odc. MARKI - RADZYMIN WARIANTY PRZEBIEGU

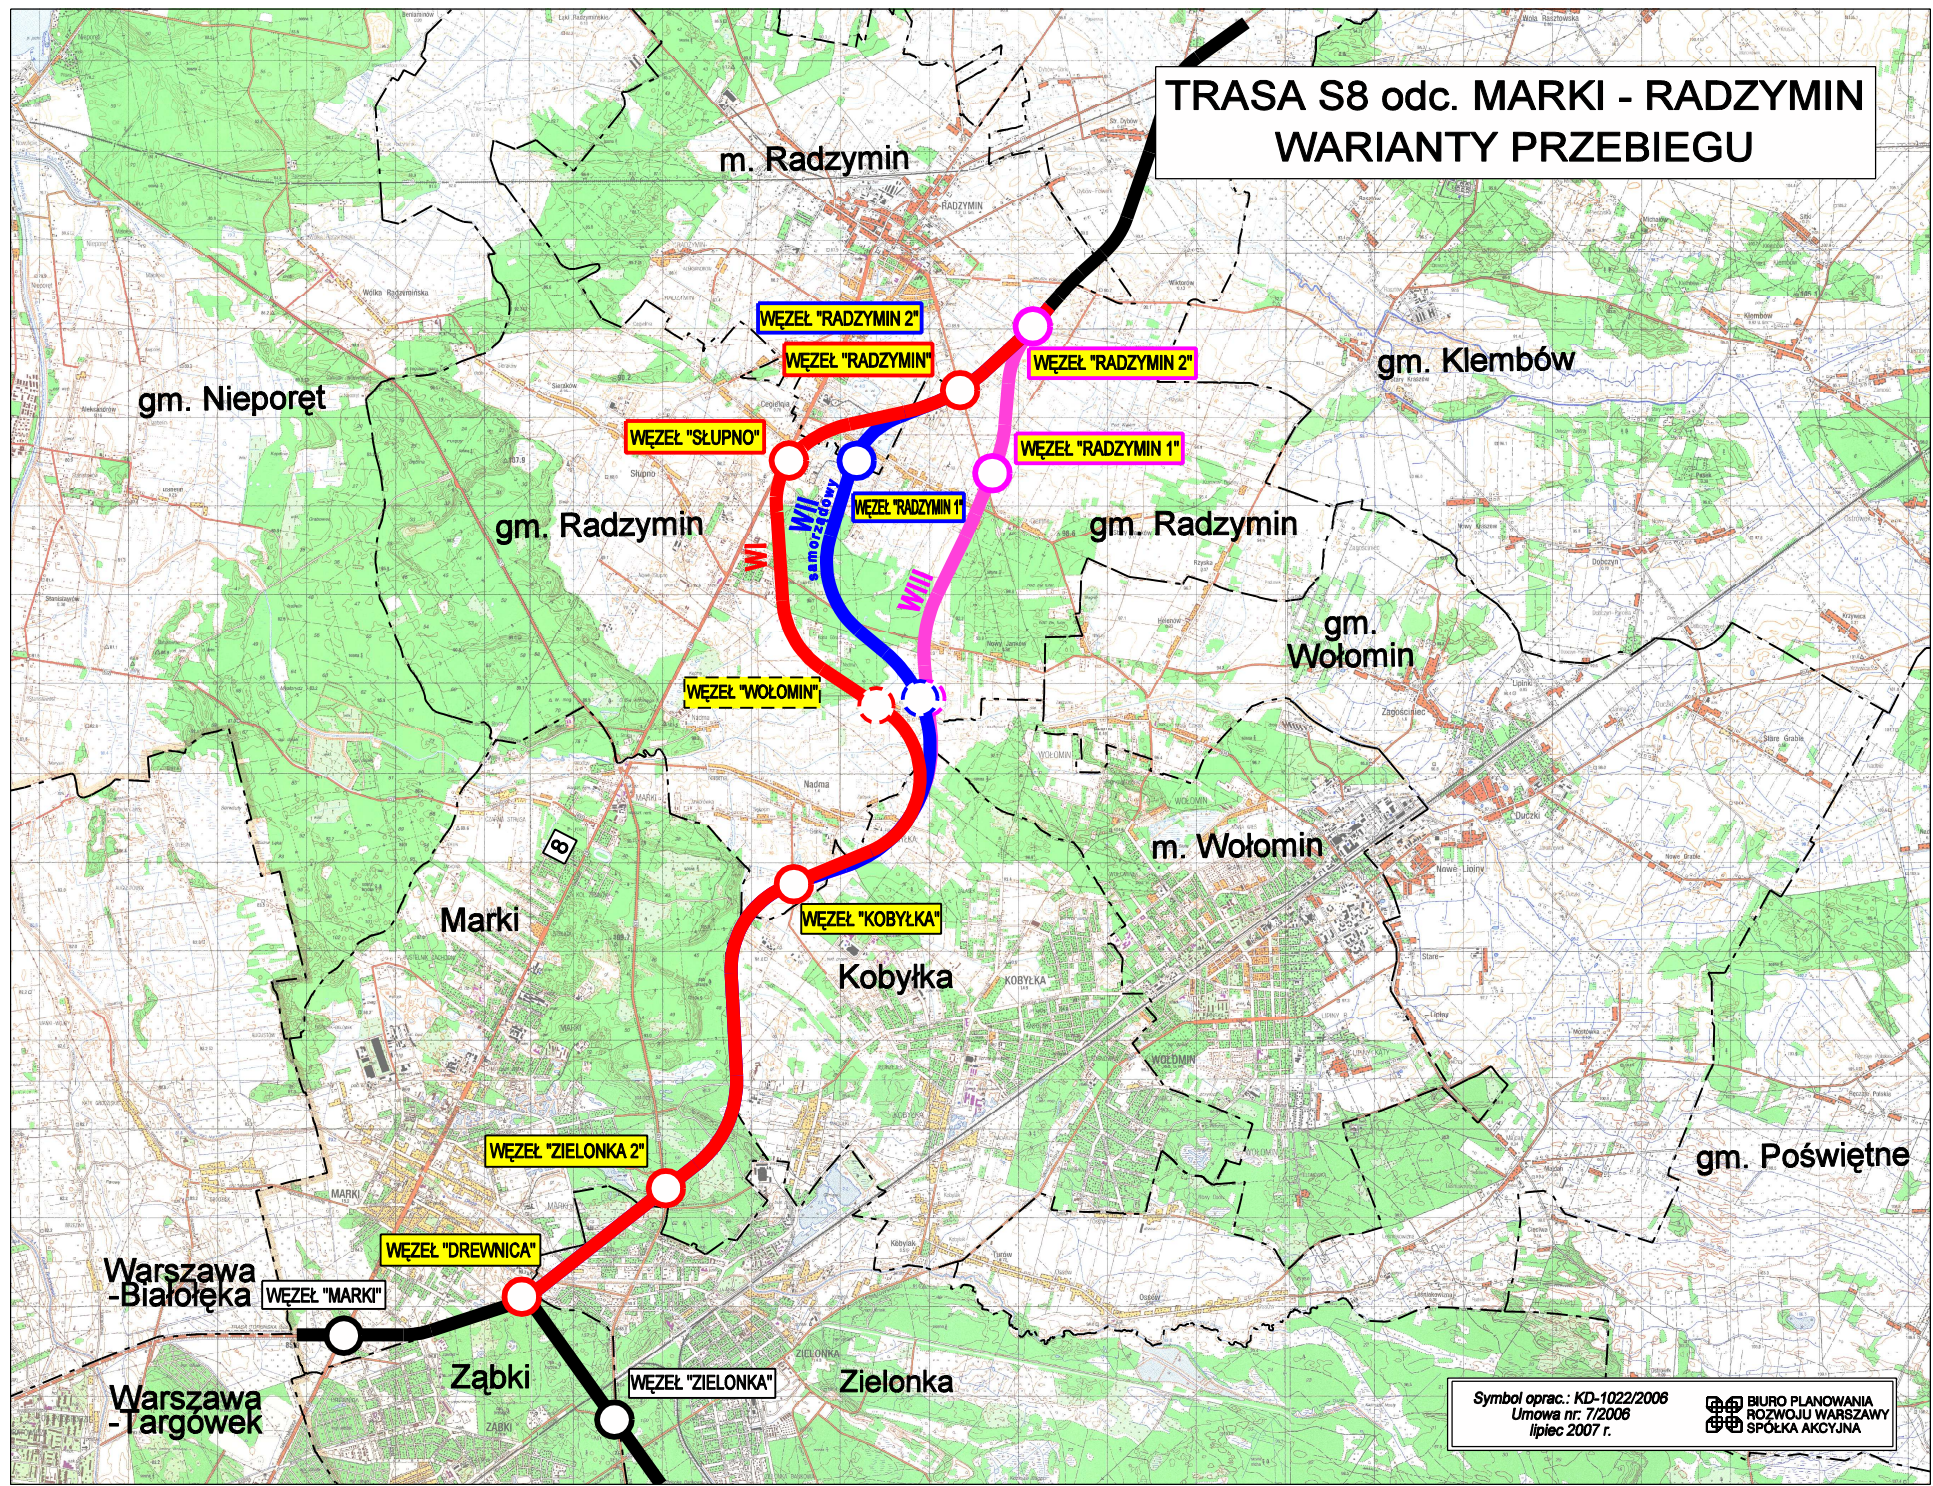

Symbol oprac.: KD-1022/2006
Umowa nr: 7/2006
lipiec 2007 r.

BIURO PLANOWANIA
ROZWOJU WARSZAWY
SPÓŁKA AKCYJNA