RYSUNEK OGÓLNY 1:200

TRANSPROJEKT GDAŃSKI Spółka z o.o.

WARIANT 1

A1–A1

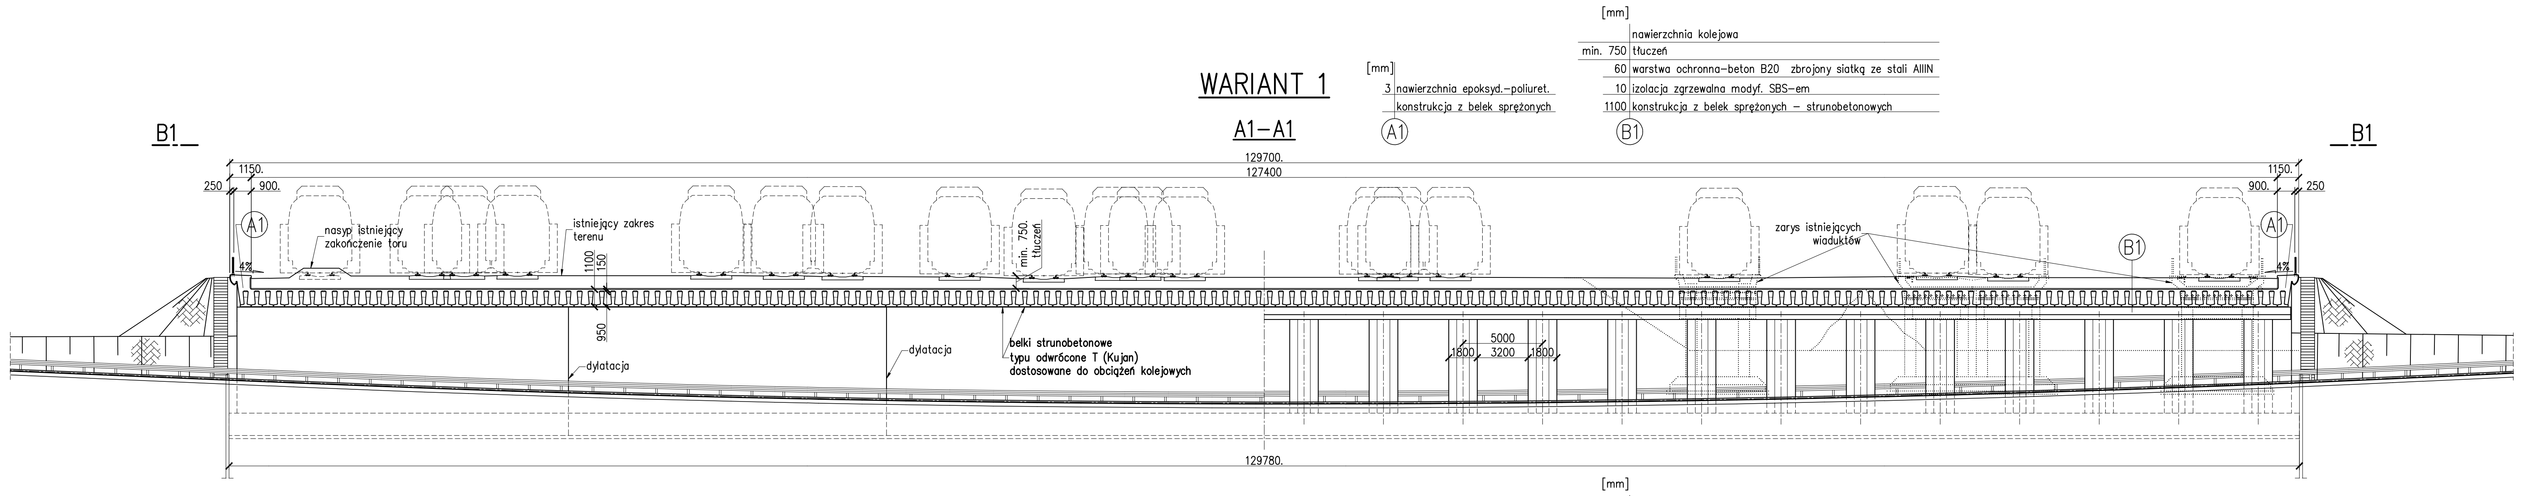

WARIANT 2

A2–A2

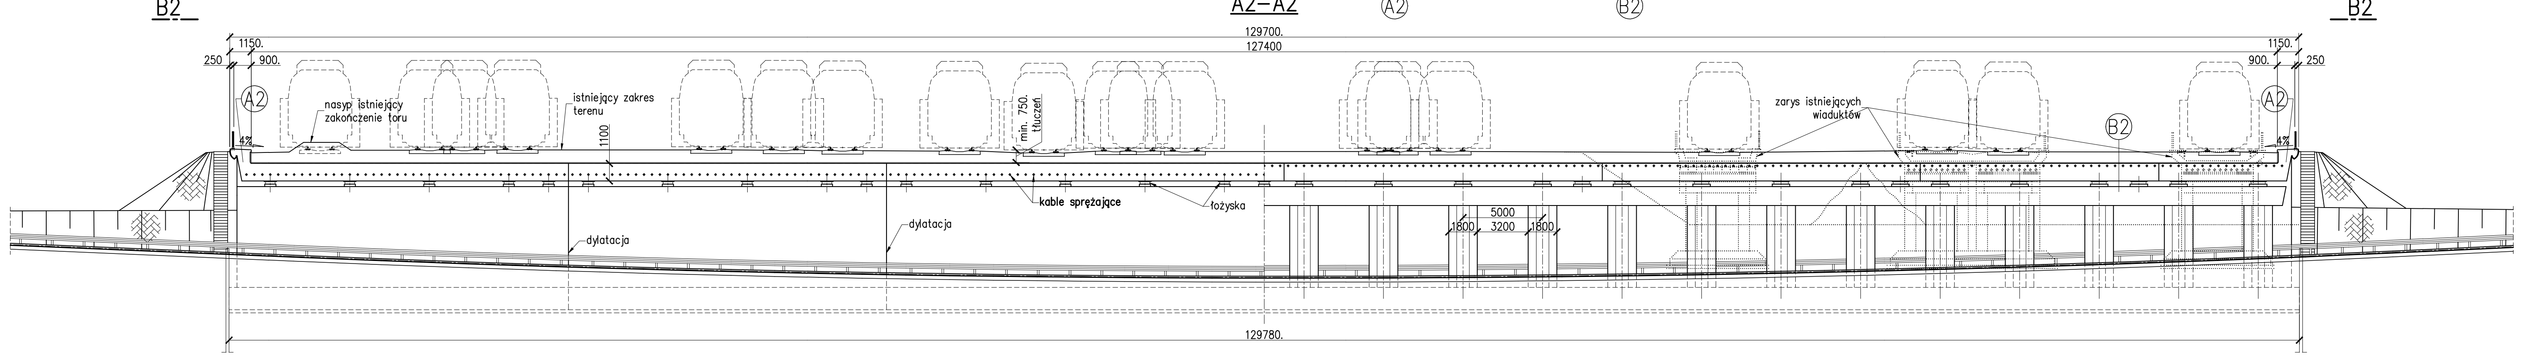

B–B

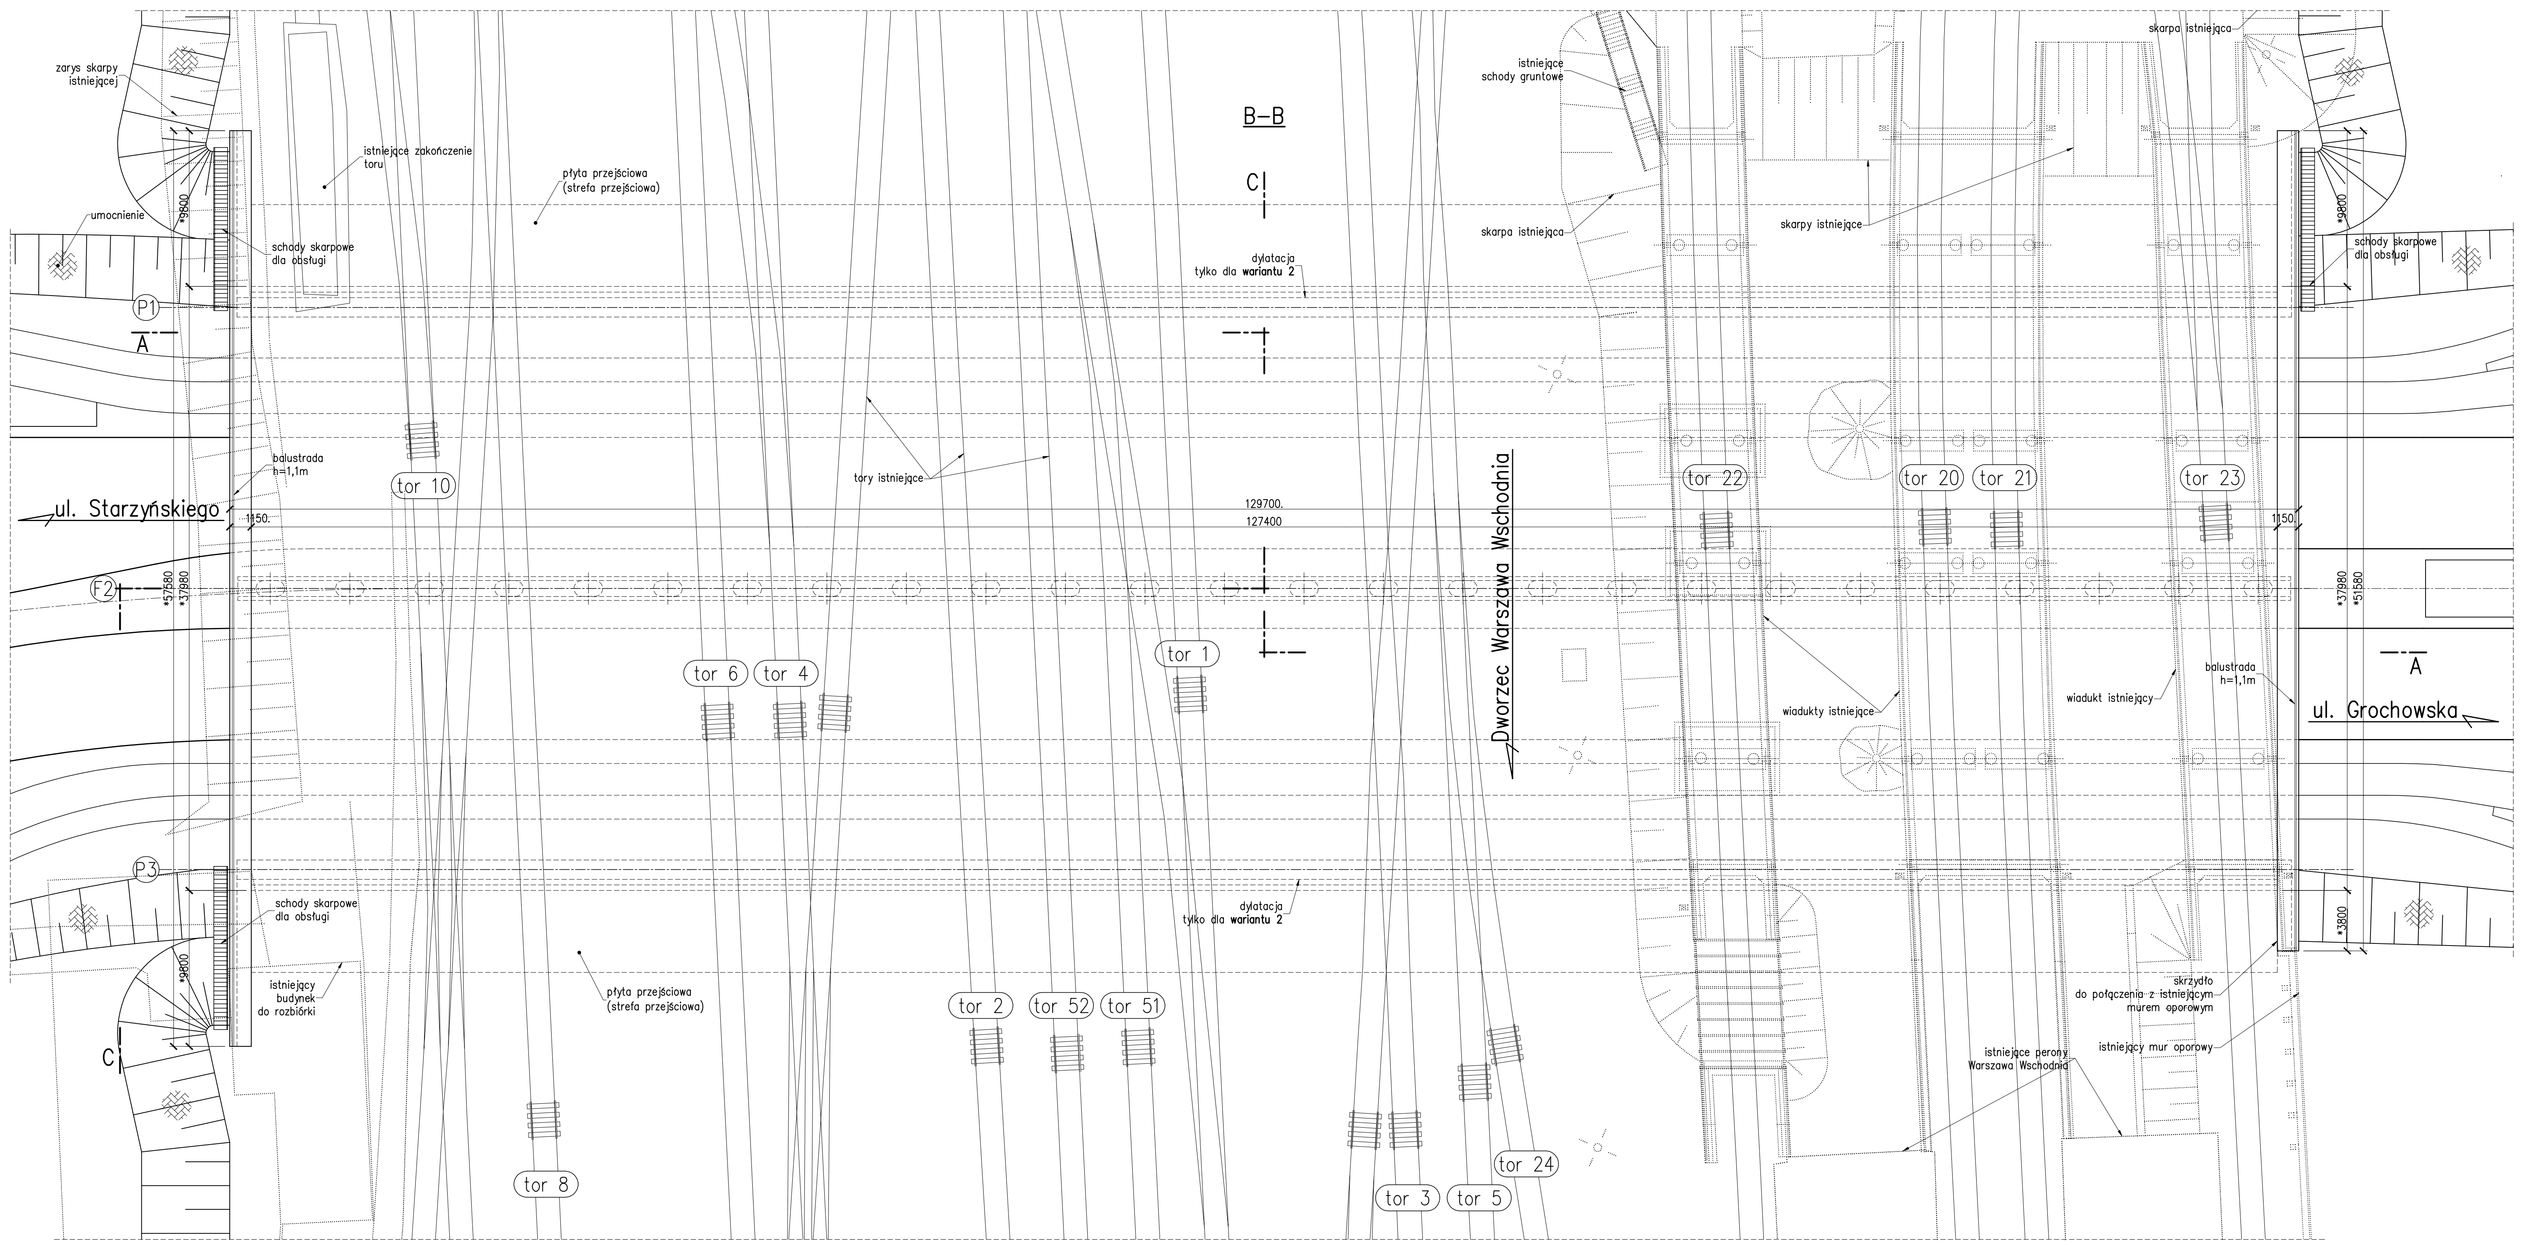

WARIANT 1

C1–C1 Dworzec Warszawa Wschodnia

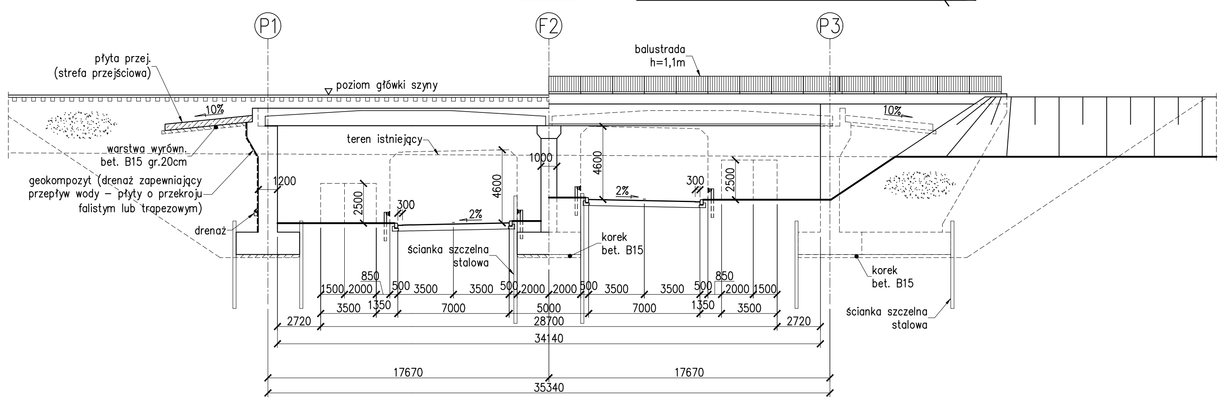

WARIANT 2

C2–C2 Dworzec Warszawa Wschodnia

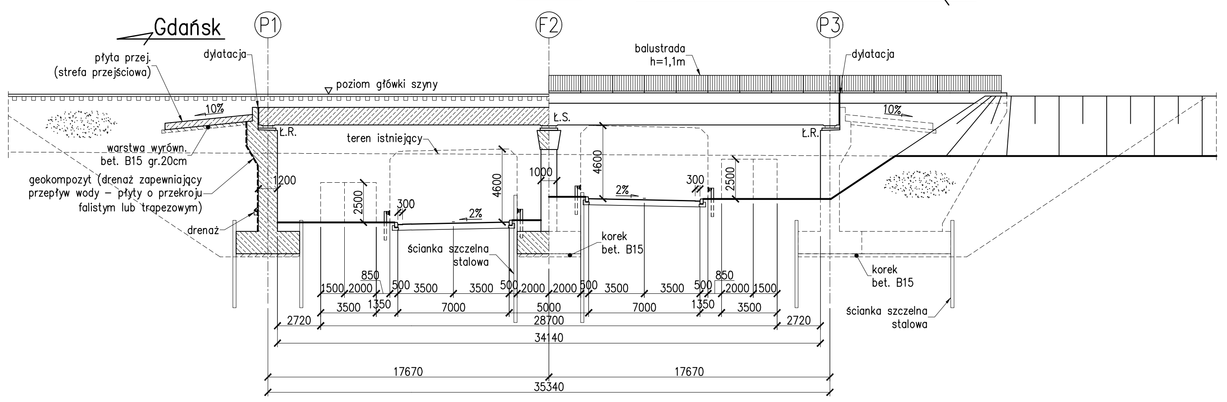

UWAGI:
1) Odwodnienie ustalone zostanie na etapie projektu budowlanego
2) Oświetlenie ustalone zostanie na etapie projektu budowlanego
3) * – wymiar dotyczy wariantu 1

WARIANT 1

DŁUGOŚĆ OBIEKTU: 37.98m
SZEROKOŚĆ OBIEKTU: 129.70m

WARIANT 2

DŁUGOŚĆ OBIEKTU: 36.48m
SZEROKOŚĆ OBIEKTU: 129.70m

Lp	Data	Typ modyfikacji	Imię i Nazwisko

TRANSPROJEKT GDAŃSKI sp. z o.o.

Nazwa i adres obiektu:	PROJEKT KONCEPCYJNY BUDOWA ULICY TYSIĄCLECIA NA ODCINKU OD WĘZŁA ŻABA DO UL. GROCHOWSKIEJ W WARSZAWIE		Nr ewid.
Obiekt:	Wiadukt kolejowy WK2 pod torami PKP przy dworcu Warszawa Wschodnia		Skala: 1:200
Tytuł rysunku:	RYSUNEK OGÓLNY		Nr rys: 1.1
	Projektant:	Sprawdzający:	Nr ark:
Imię i nazwisko	mgr inż. Radosław ULEJCZYK	mgr inż. Wiesław ZAWADA	Nr proj _
Nr uprawnień	153/Gd/2002	153/Gd/99	
Specjalność	konstrukcyjno–budowlana	konstrukcyjno–budowlana	
Data	XII 2008	XII 2008	
Podpis			Plik: WK2 RYS 1.1 Dw. Wschodni.dwg