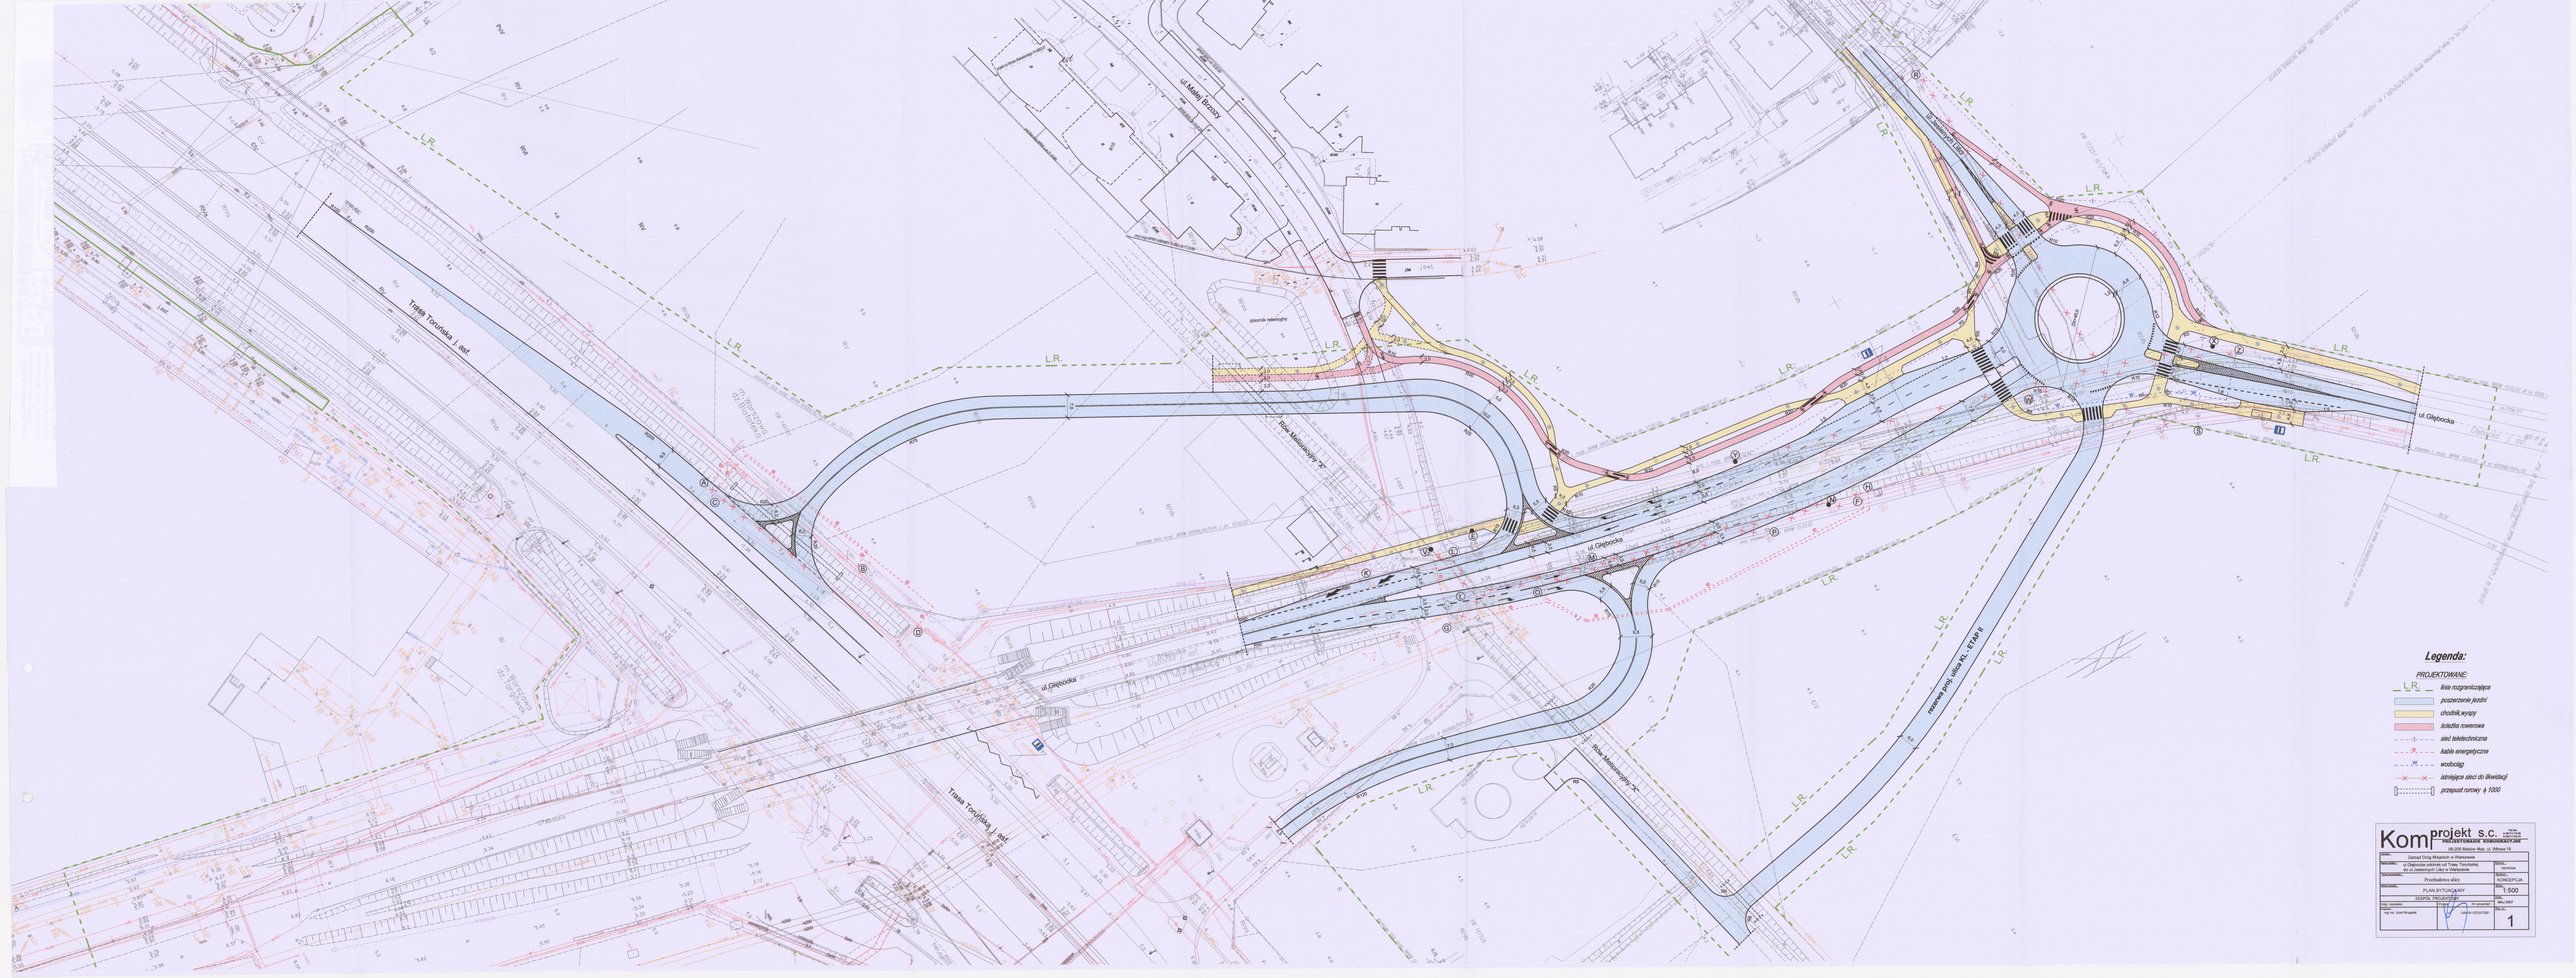

Trasa Toruńska j. asf.
ul. Małej Brzozy
ul. Głębocka
Rów Melioracyjny "X"
rezerwa proj. ulica KL - ETAP II
Legenda:
PROJEKTOWANE:
linia rozgraniczająca
poszerzenie jezdni
chodnik,wyspy
ścieżka rowerowa
sieć teletechniczna
kable energetyczne
wodociąg
istniejące sieci do likwidacji
przepust rurowy ϕ 1000
Komprojekt s.c.
PROJEKTOWANIE KOMUNIKACYJNE
06-200 Maków Maz. ul. Witosa 18
Zarząd Dróg Miejskich w Warszawie
ul.Głębocka odcinek od Trasy Toruńskiej do ul.Jeleniowych Ulica w Warszawie
Przebudowa ulicy
KONCEPCJA
PLAN SYTUACYJNY
1:500
ZESPÓŁ PROJEKTOWY
Mgr inż. Józef Mrugalski
1