PRZEKROJE SZCZEGÓŁOWE DLA WARIANTU 2 skala 1:25

WD-4, WD-6 1:25

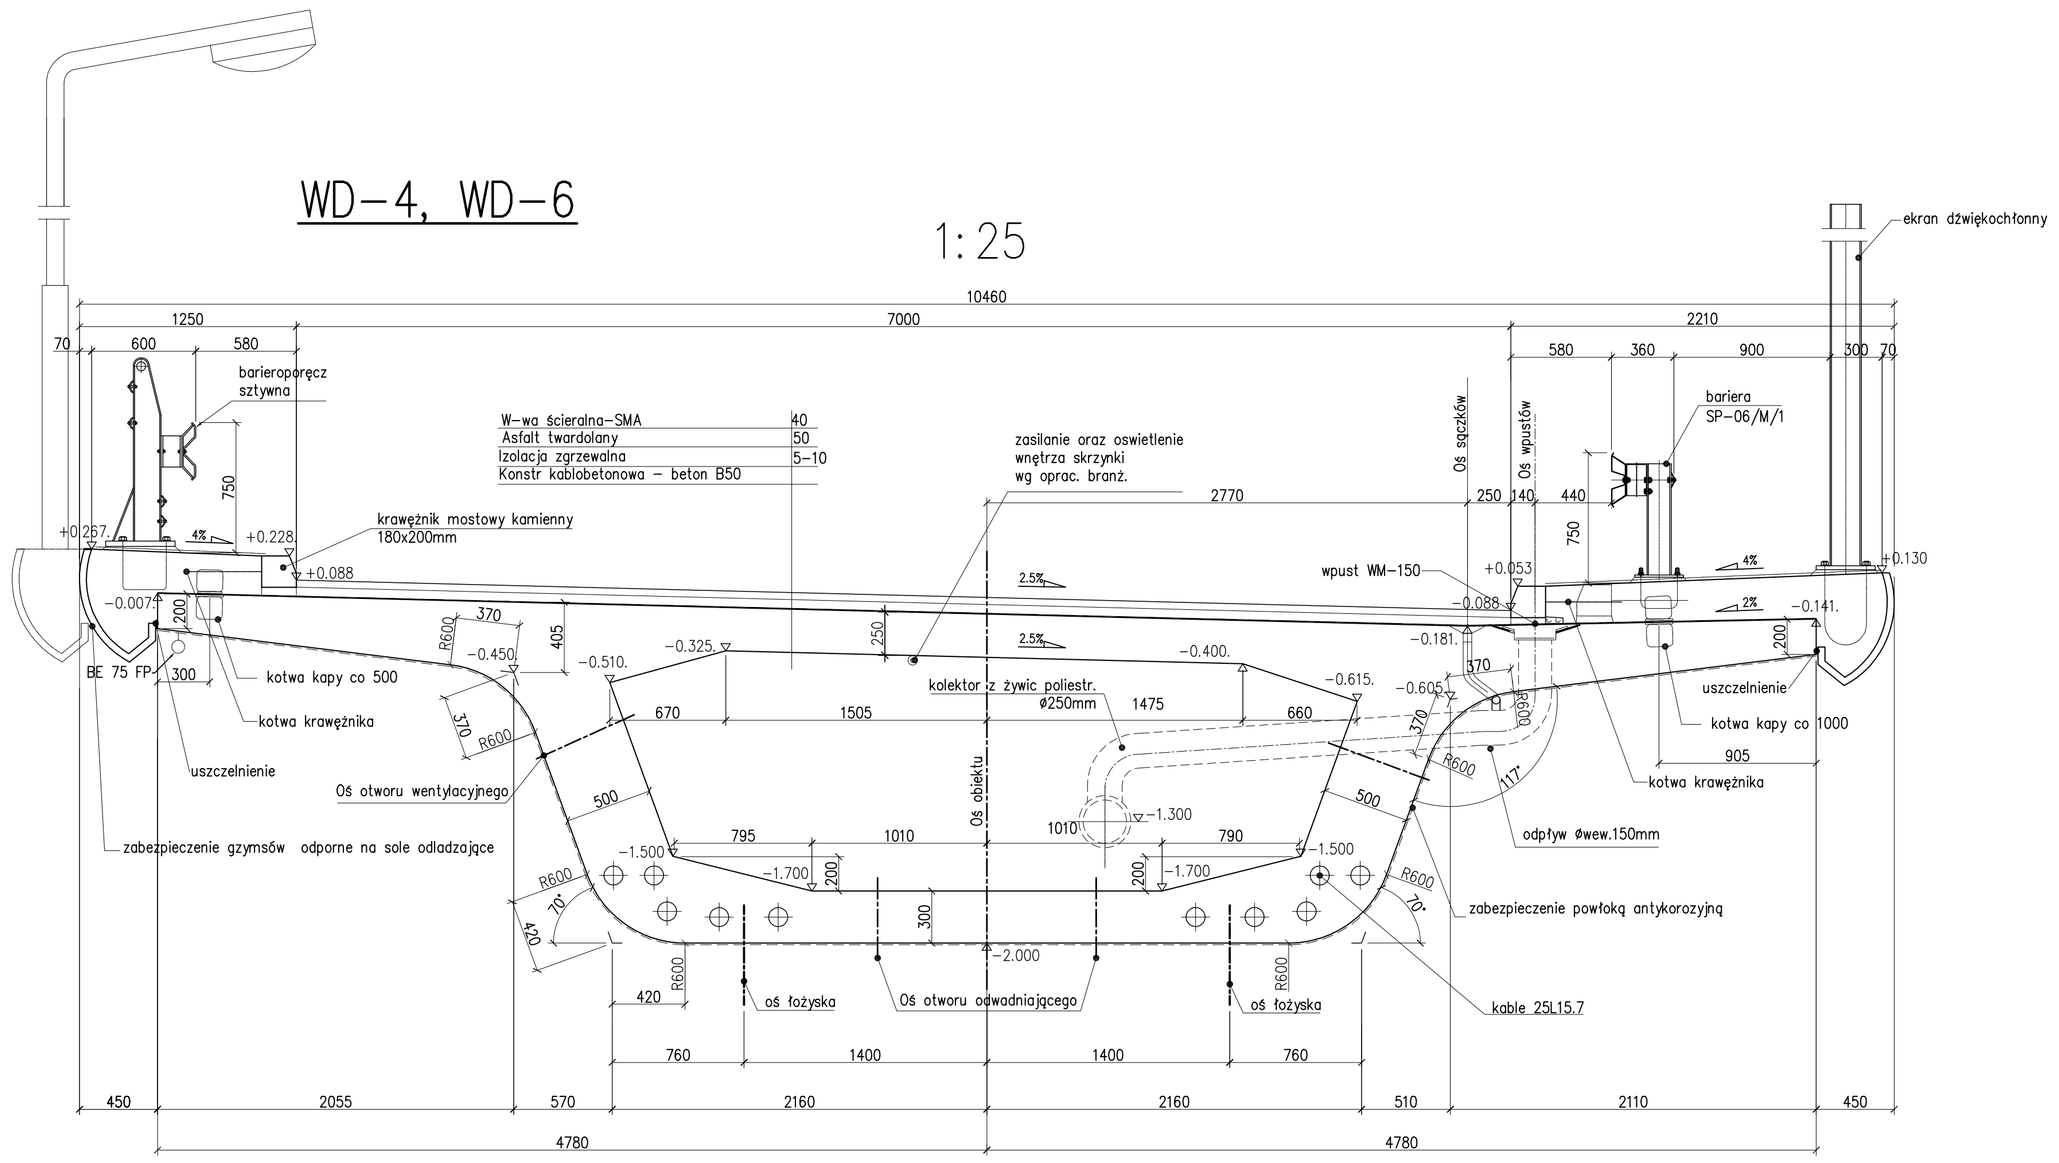

WD-8 1:25

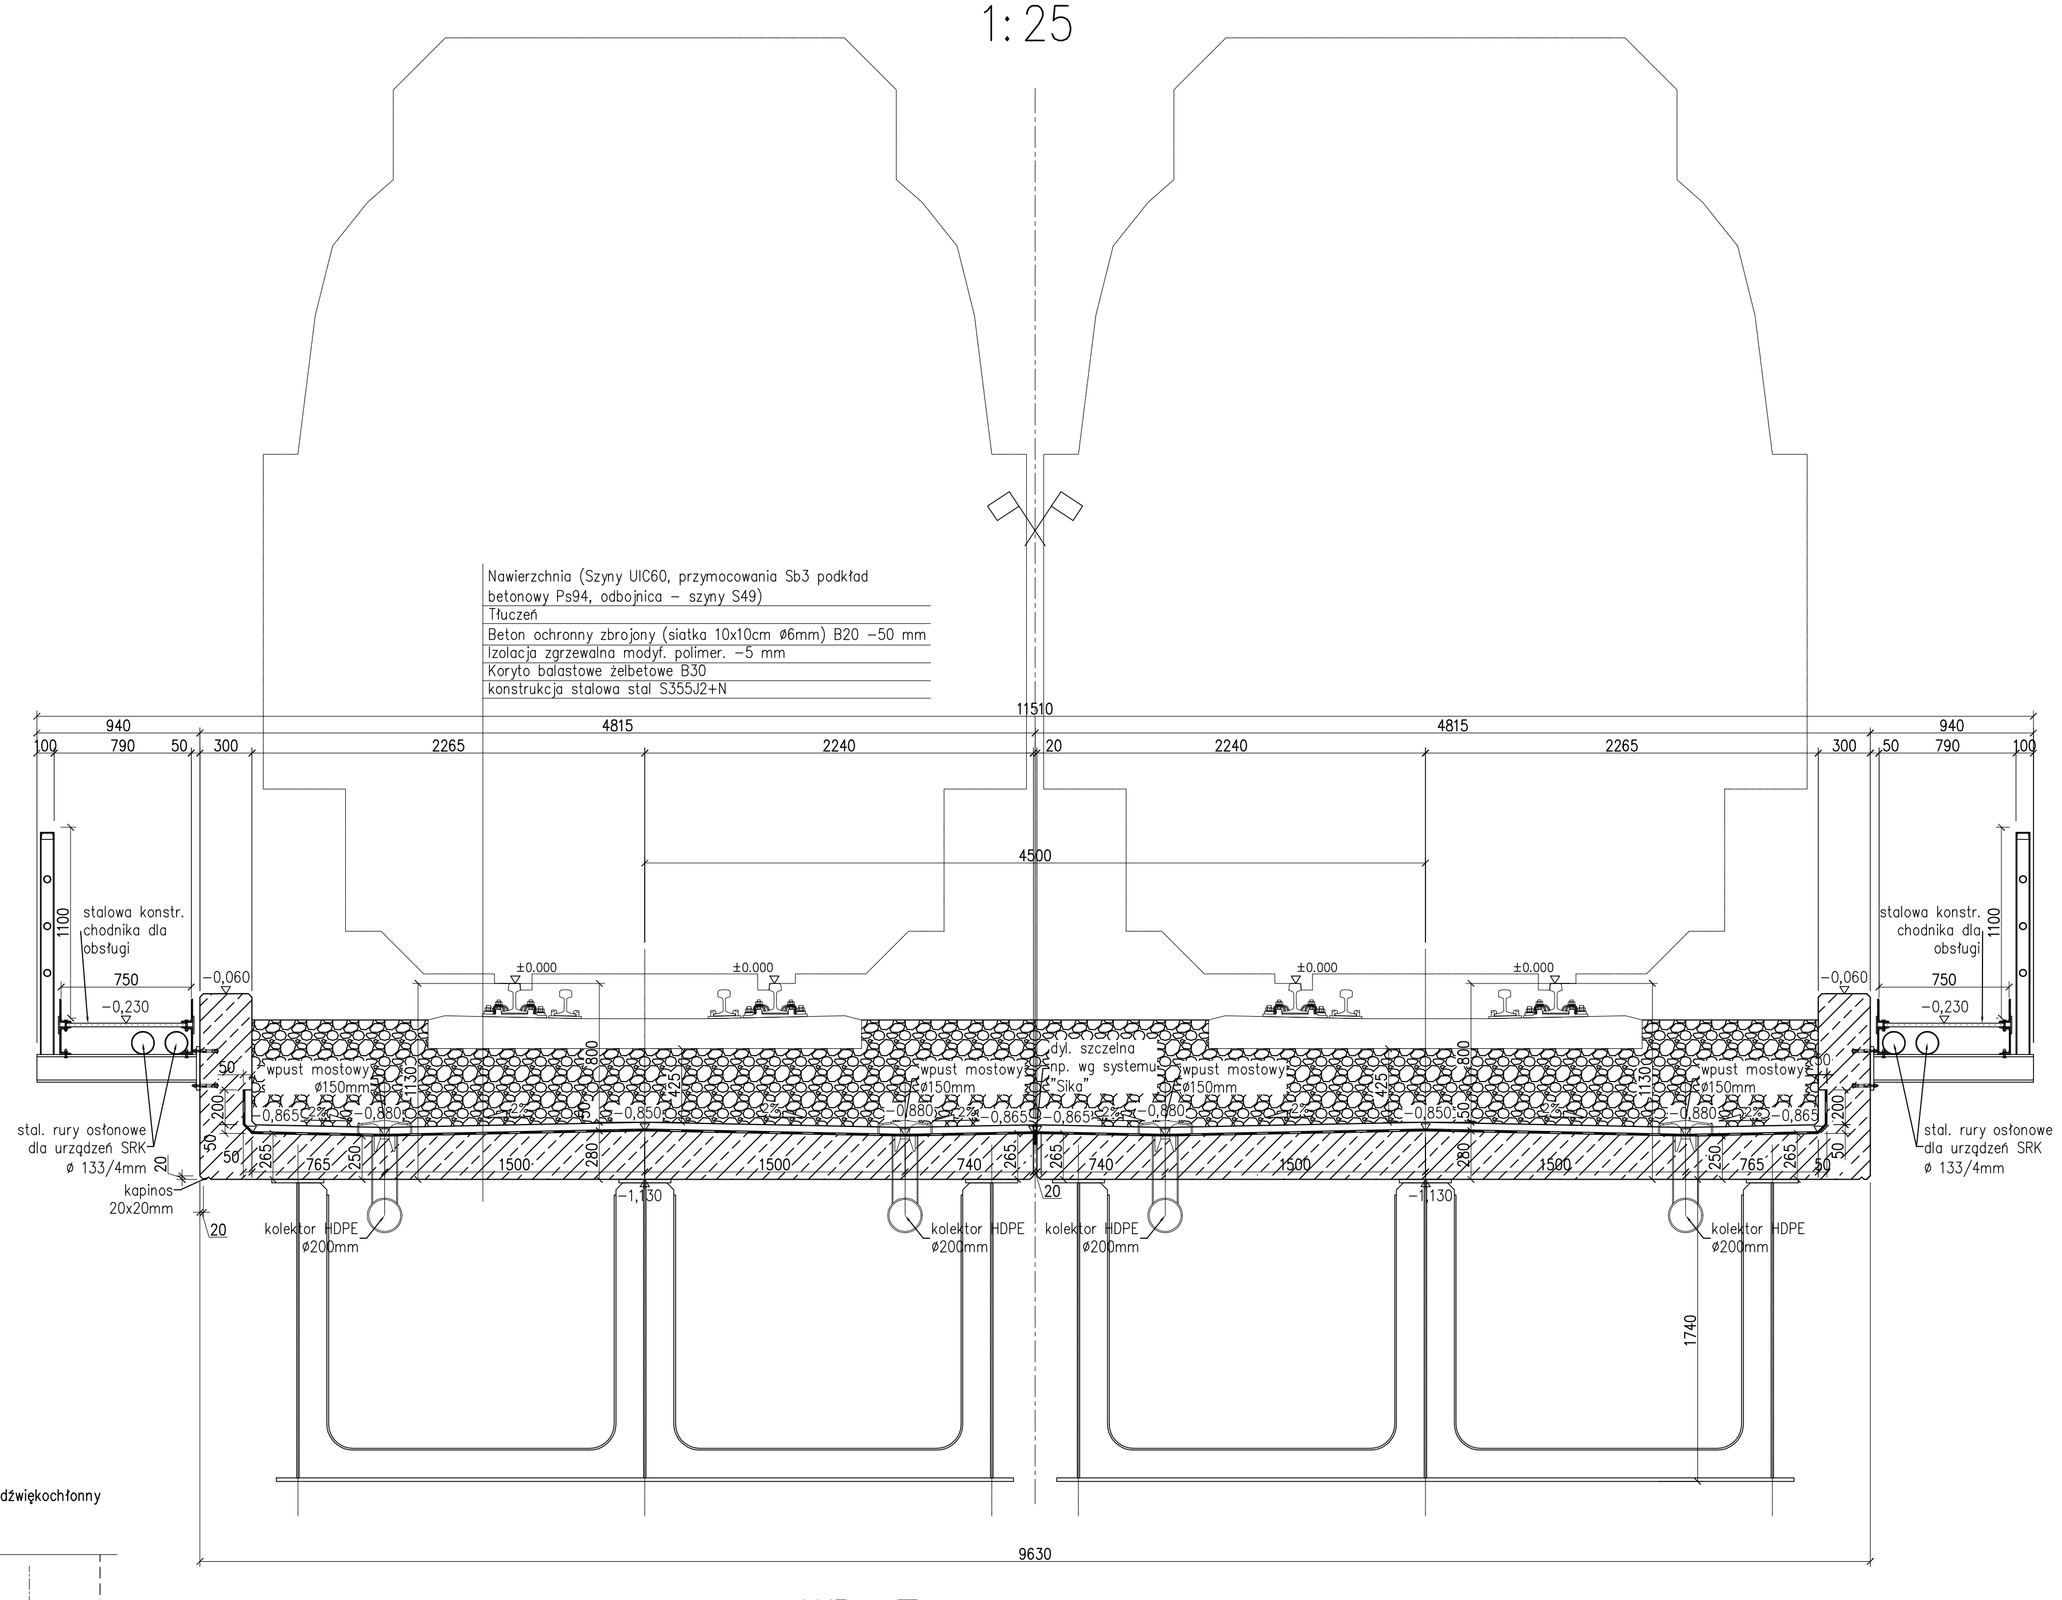

WD-3 1:25

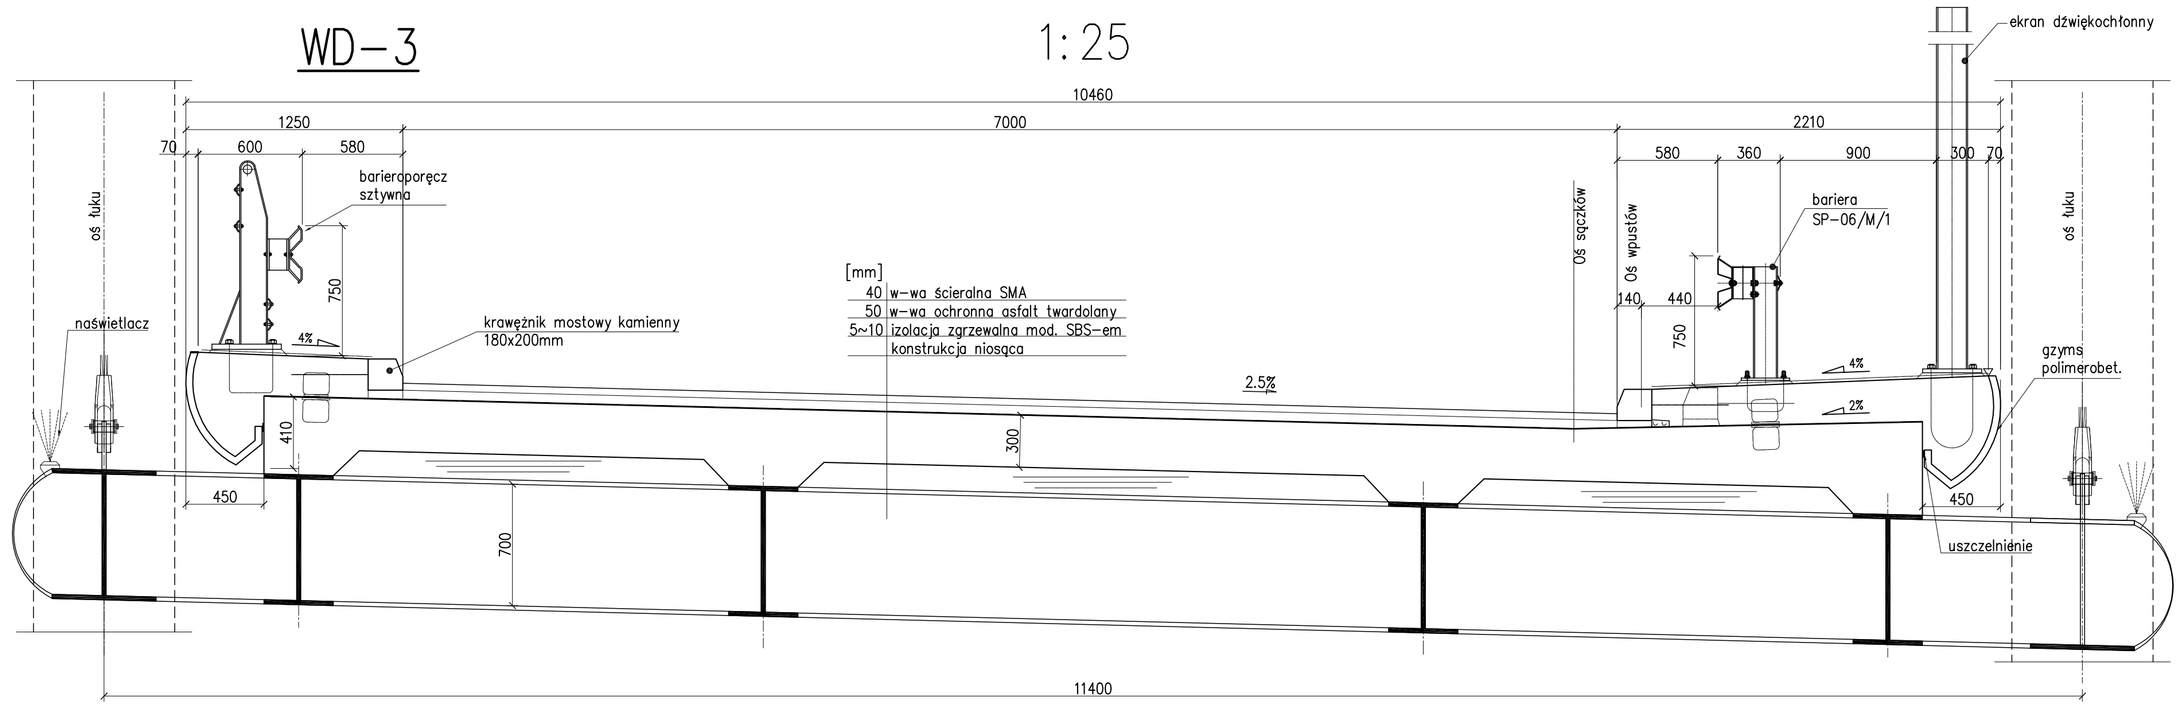

WD-7 1:25

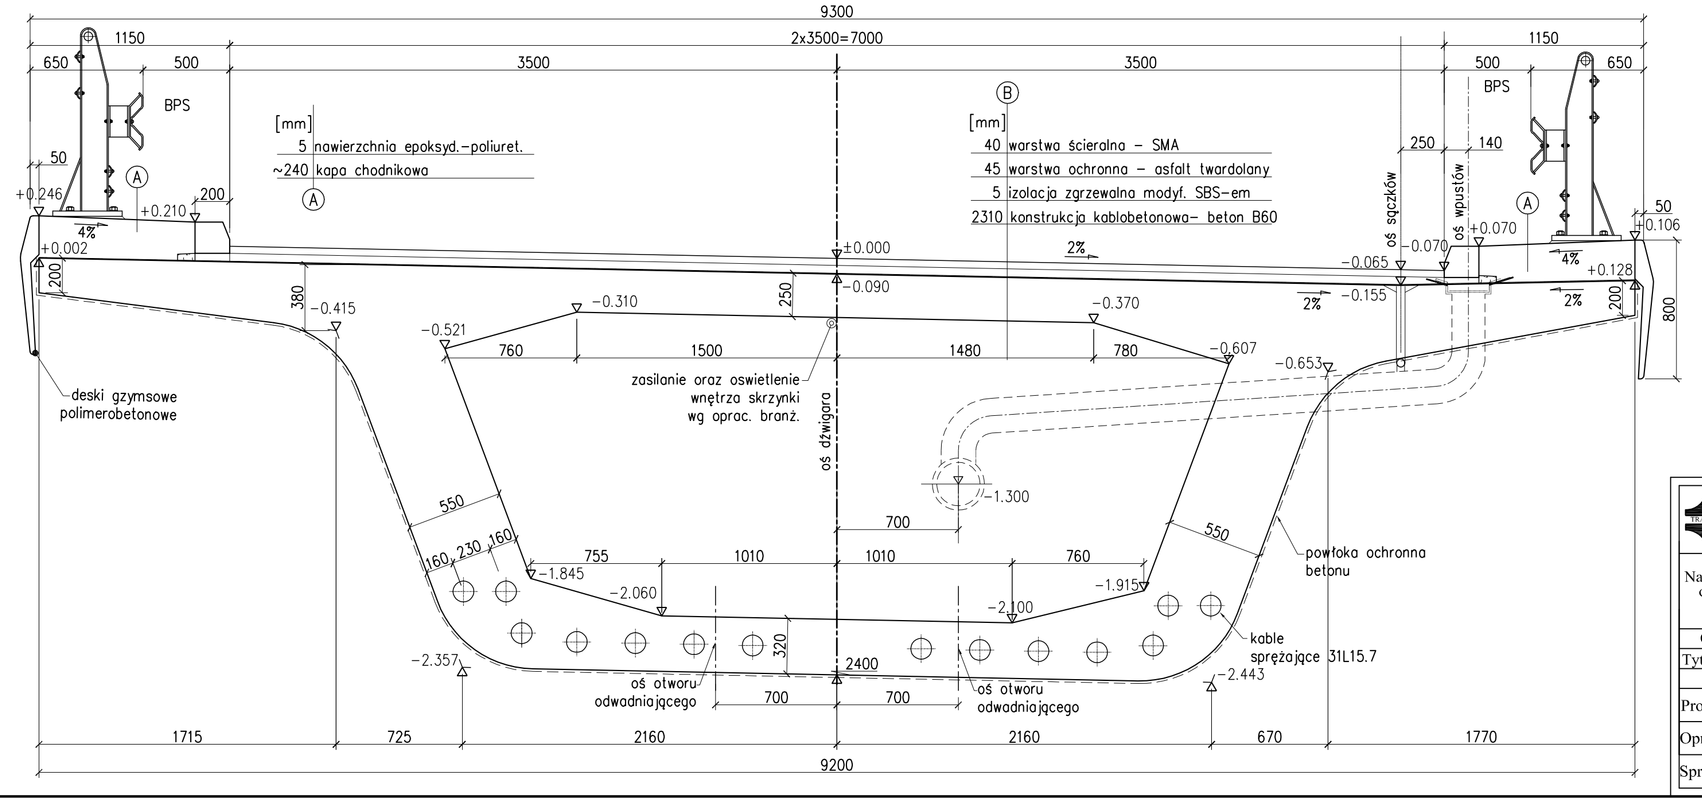

TRANSPROJEKT GDAŃSKI sp. z o.o. PRACOWNIA PROJEKTOWA W WARSZAWIE						
Nazwa i adres obiektu:	KONCEPCJA PROGRAMOWO-PRZESTRZENNA PRZEBUDOWA WĘZŁA ŻABA UWZGLĘDNIAJACA WŁĄCZENIE PROJEKTOWANEJ UL. TYSIĄCLECIA PRZEBUDOWANEJ UL. ŚW. WINCENTEGO I OBWODNICY ŚRÓDMIEJSKIEJ W WARSZAWIE - I ETAP					Nr egz.
Obiekt:	OBIEKTY MOSTOWE				Skala:	1 :25
Tytuł rysunku:	PRZEKROJE SZCZEGÓŁOWE DLA WARIANTU 2					
	Imię i nazwisko	Nr uprawnień	Specjalność	Podpis	Nr rys.	4
Projektant:	mgr inż. Tadeusz Stefanowski	5730/Gd/93	mosty		Data:	październik 2009
Opracował:	mgr inż. Anna Niedźwiecka				Nr proj.	PD-860
Sprawdzający:	mgr inż. Wiesław Zawada	153/Gd/99	mosty		Plik:	