



klasa drogi - S
 prędkość projektowa $V_p = 100$ km/h
 obciążenie 115 kN/oś


Przekrój normalny drogi Nr 17 dobudowa drugiej jezdni

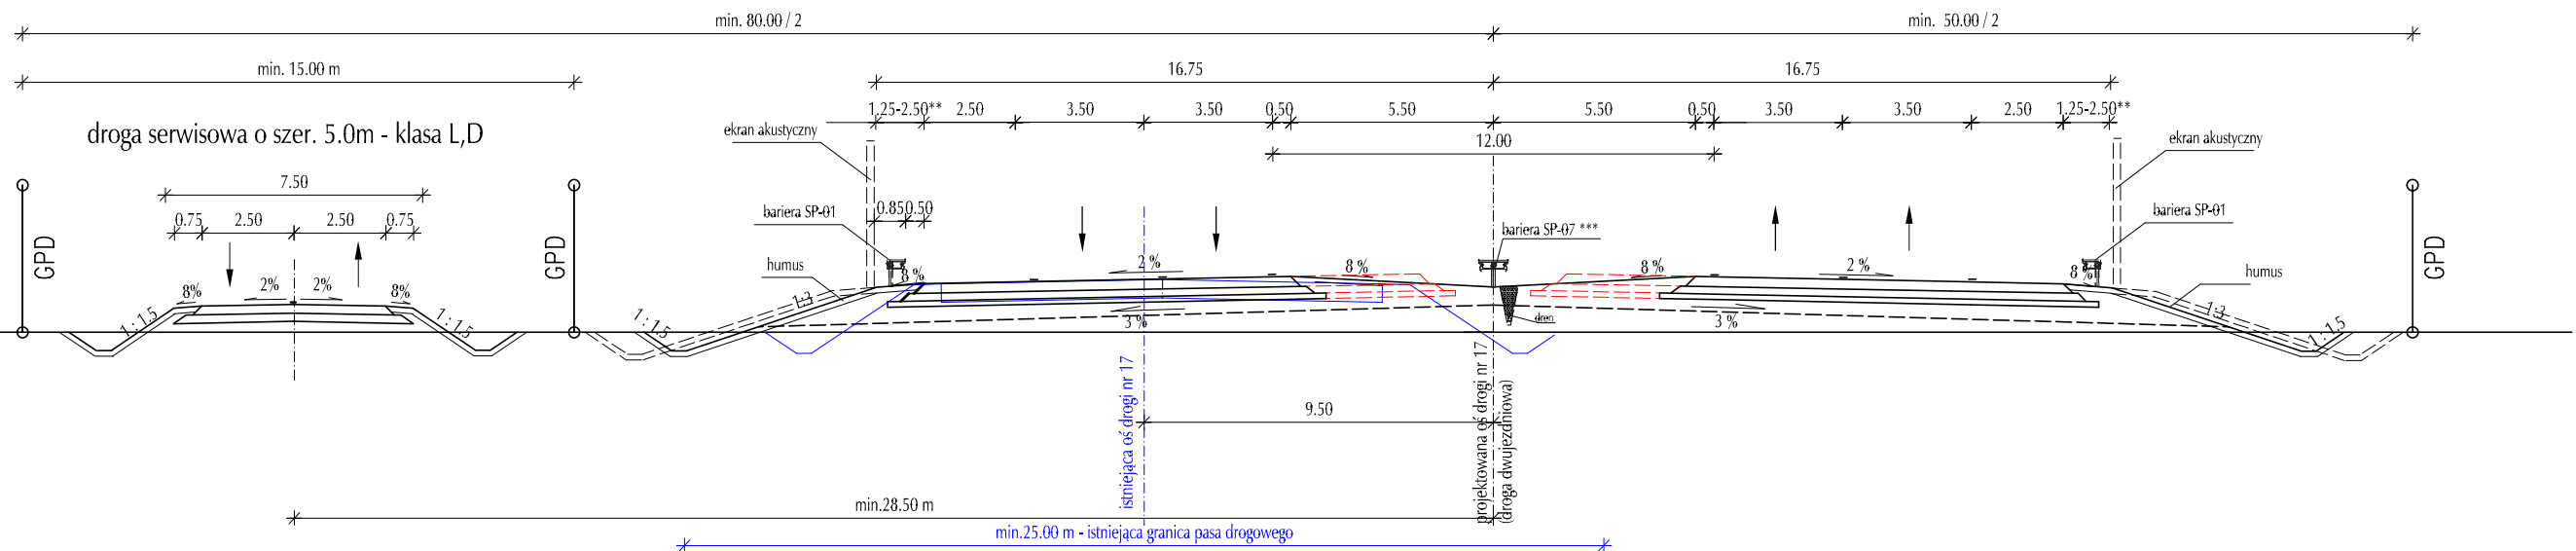

Przekrój normalny drogi Nr 17 - budowa po nowym śladzie

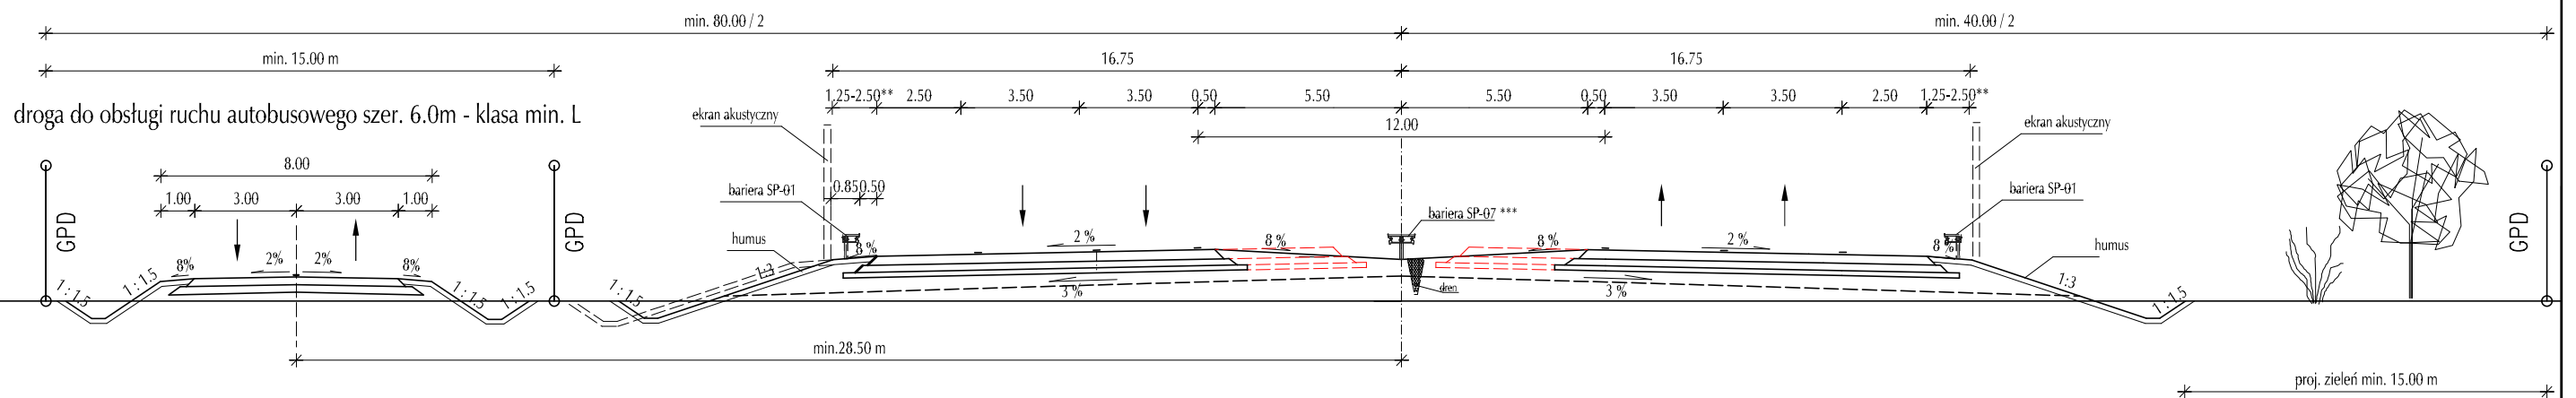


Docelowy przekrój drogi Nr 17

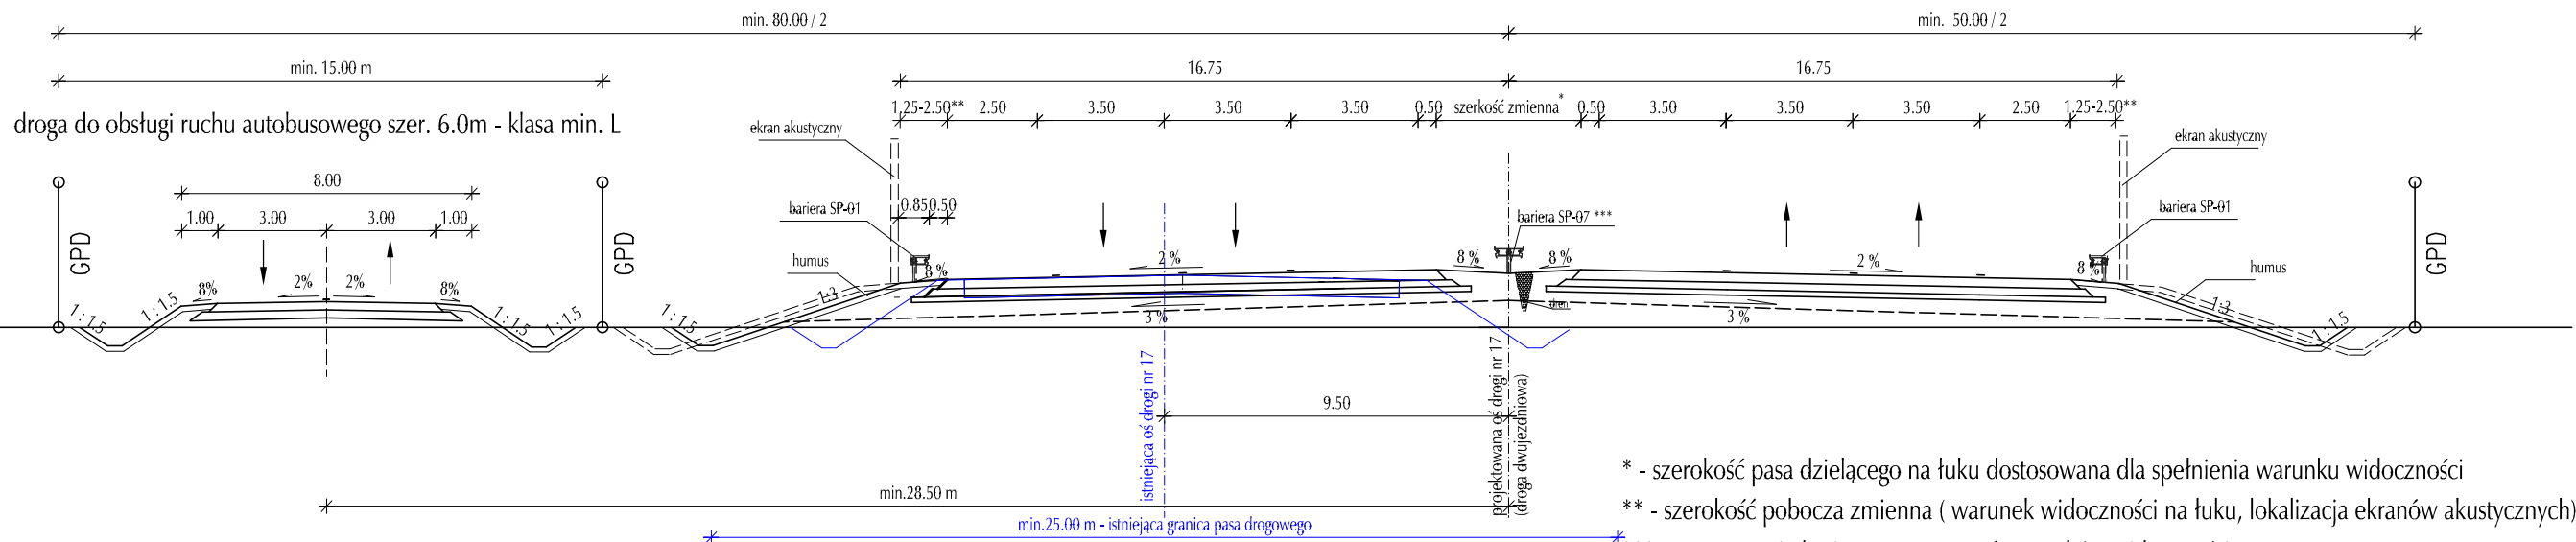


Investor: GENERALNA DYREKCJA DRÓG KRAJOWYCH I AUTOSTRAD Oddział w Warszawie	Konsorcjum: BIURO PROJEKTOWO-KONSULTINGOWE EUROSTRADA 	Temat: Rozbudowa drogi krajowej Nr 17 do parametrów drogi ekspresowej Węzeł "Lubelska" - granica województwa lubelskiego (3+200 - 74+883)	Funkcja w zespole: Projektował:	Imię i Nazwisko: Wojciech Parciński	Specjalność: drogi	Nr uprawnień: Wa-836/94	Data: 05.2007	Podpis: 	Rewizja: 01	Nazwa rysunku: PRZEKROJE NORMALNE	Skala: 1:200
			Opracował:	Grzegorz Czopiński	drogi	MAZ/0277/POOD/04	Data: 05.2007				Nr rys: 3/1

Przekroje normalne pozostałych dróg


Przekrój normalny drogi wojewódzkiej

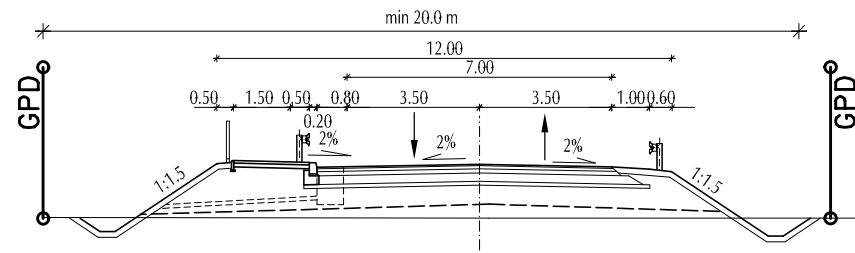

Przekrój normalny drogi powiatowej

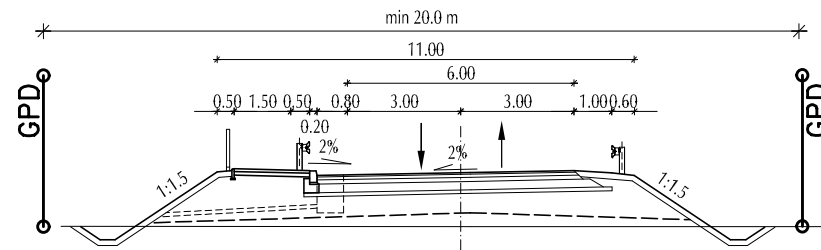


Przekrój normalny drogi gminnej

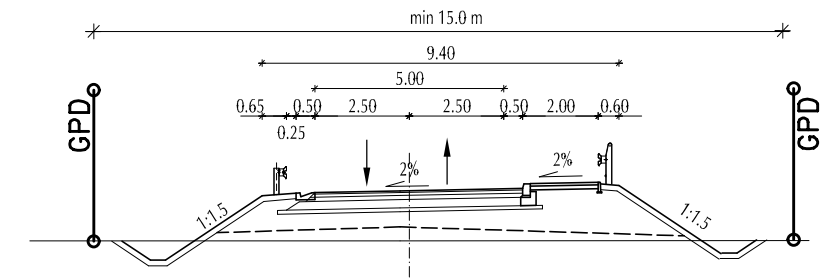


Schematy obiektów mostowych


Schemat obiektu wzdłuż drogi wojewódzkiej

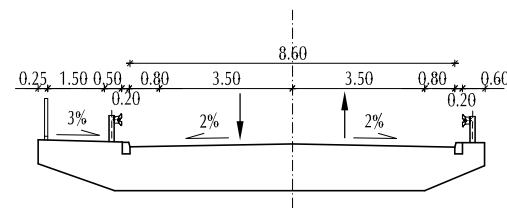


Schemat obiektu wzdłuż drogi powiatowej

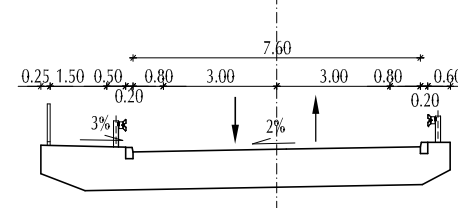

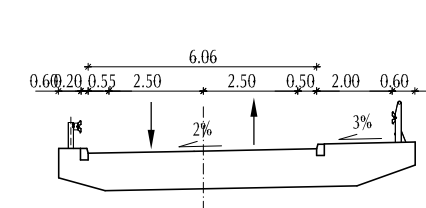

Schemat obiektu wzdłuż drogi gminnej

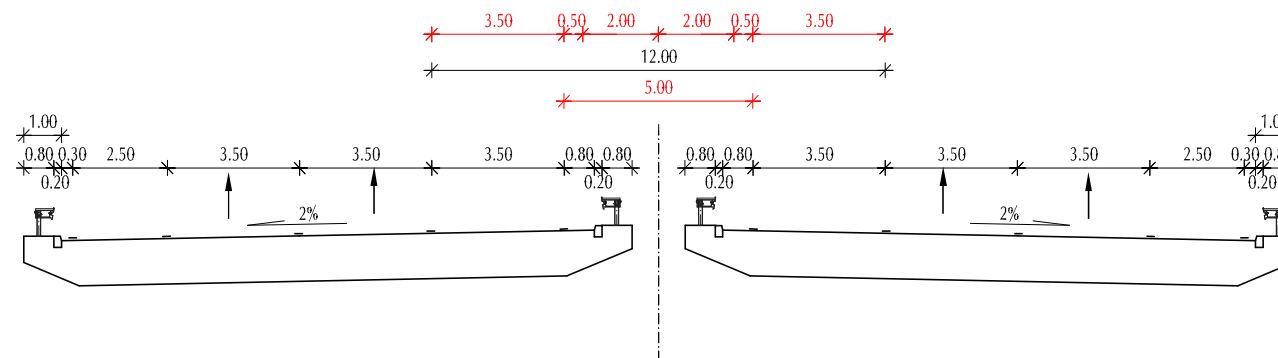

Schemat obiektu wzdłuż drogi ekspresowej



Investor:  GENERALNA DYREKCJA DRÓG KRAJOWYCH I AUTOSTRAD Oddział w Warszawie	Konsorcjum:  BIURO PROJEKTOWO-KONSULTINGOWE EUROSTRADA getinsa	Temat: Rozbudowa drogi krajowej Nr 17 do parametrów drogi ekspresowej Węzeł "Lubelska" - granica województwa lubelskiego (3+200 - 74+883)	Funkcja w zespole: Projektował:	Imię i Nazwisko: Wojciech Parciński	Specjalność: drogi	Nr uprawnień: Wa-836/94	Data: 05.2007	Podpis:	Rewizja: 01 Data: 05.2007	Nazwa rysunku: PRZEKROJE NORMALNE	Skala: 1:200
			Opracował:	Grzegorz Czopiński	drogi	MAZ/0277/POOD/04	05.2007	Nr rys: 3/2			