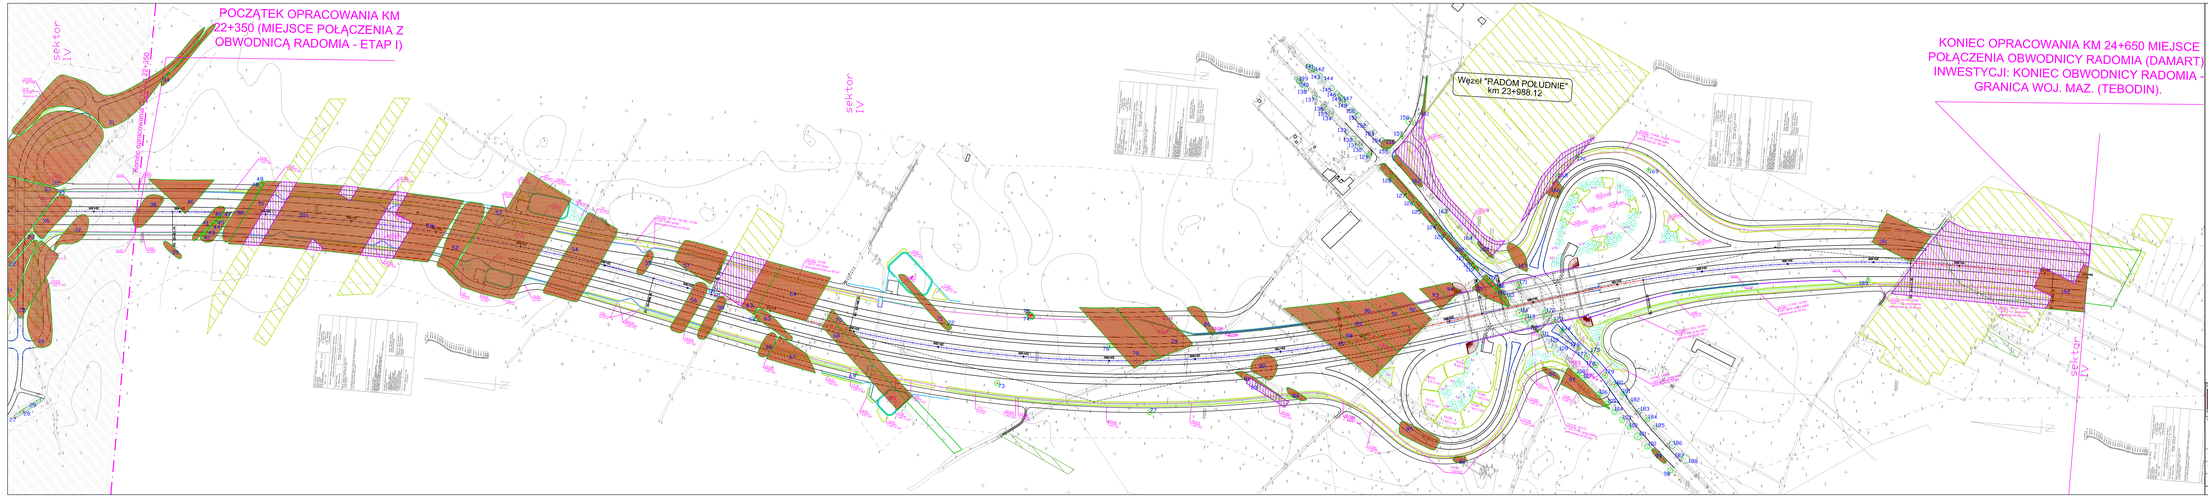

INWENTARYZACJA DRZEWOSTANU

- Drzewa liściaste
- Drzewa iglaste
- Grupy drzew lub krzewów
- Drzewa nanoszone odręcznie
- 126 Numer porządkowy drzewa
- Brak drzewa
- Zadrzewienia leśne
- Lasy

GOSPODARKA DRZEWOSTANEM

- Drzewa pozostawione
- Grupy drzew lub krzewów pozostawione
- Drzewa do przesadzenia
- Grupy drzew lub krzewów do przesadzenia
- Drzewa do usunięcia ze względu na stan zdrowotny
- Drzewa do usunięcia ze względu na planowaną inwestycję
- Grupy drzew lub krzewów do usunięcia ze względu na planowaną inwestycję
- Zadrzewienia leśne do usunięcia
- Lasy do usunięcia
- Drzewa do ochrony korzeni podczas prowadzenia prac budowlanych

Zieleń istniejąca
- drzewa liściaste
- grupy drzew/ krzewów liściastych
- drzewa liściaste do ochrony (ręczne roboty w strefie korzeniowej)

Zieleń projektowana
- drzewa liściaste
- grupy krzewów liściastych
- pnącza na ekranach lub siatkach
- drzewa liściaste przesadzane
- 21210 5 szt/m2 opisy zieleni
- karpy przy przejściach dla zwierząt
- głazy narzutowe

Opracował: damart BIURO INŻYNIERSKIE Inż. Bożena A. Damaszewska Sp. z o.o. ul. Wł. Łokietka 3, 97-300 Piotrków Tryb. tel. 44 732 64 64, fax 44 732 64 65, e-mail: damart@damart.pl, www.damart.pl

PONT-PROJEKT Sp. z o.o. ul. Wybickiego 7a, 31-261 Kraków tel. 48 12 632 76 11, fax 48 12 632 76 12, e-mail: pont@pont.pl, www.pont.pl

Zamawiający: Generalna Dyrekcja Dróg Krajowych i Autostrad Oddział w Warszawie

Budowa obwodnicy Radomia w ciągu drogi krajowej nr 7 na parametrach drogi ekspresowej

Stadium:	Projekt wykonawczy	Skala: 1:2000
Branża:	Środowiskowa	Data opracowania: grudzień 2013
Tytuł:	Projekt zieleni i gospodarka drzewostanem	Rysunek nr: 9