



Przekrój normalny drogi S7 - wariant 1 i 2 - rozbudowa trasy na zewnątrz istniejących jezdni

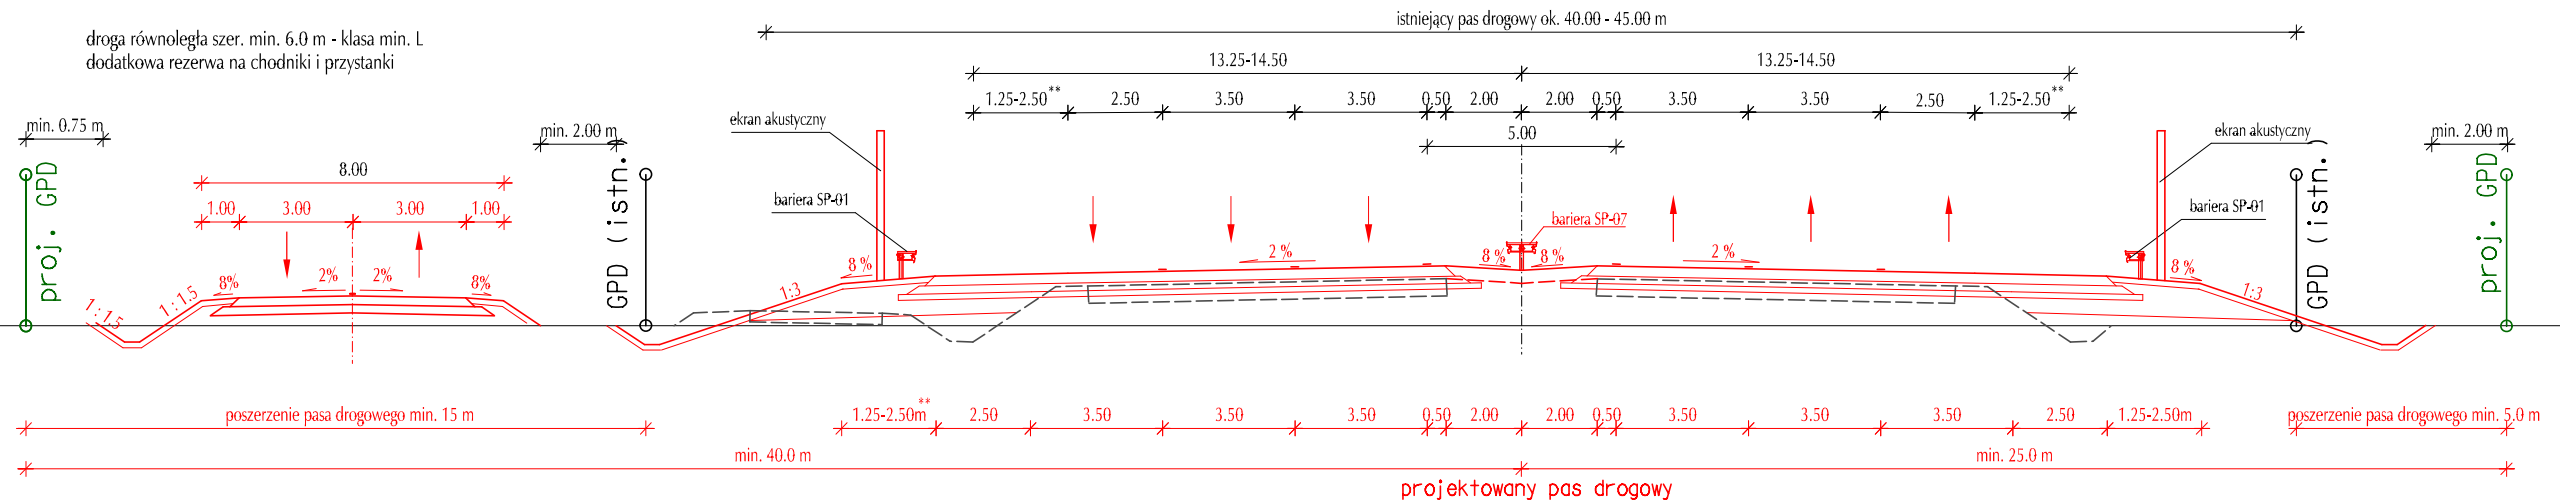


Przekrój normalny drogi S7 - wariant 3 - przebudowa jednej jezdni trasy

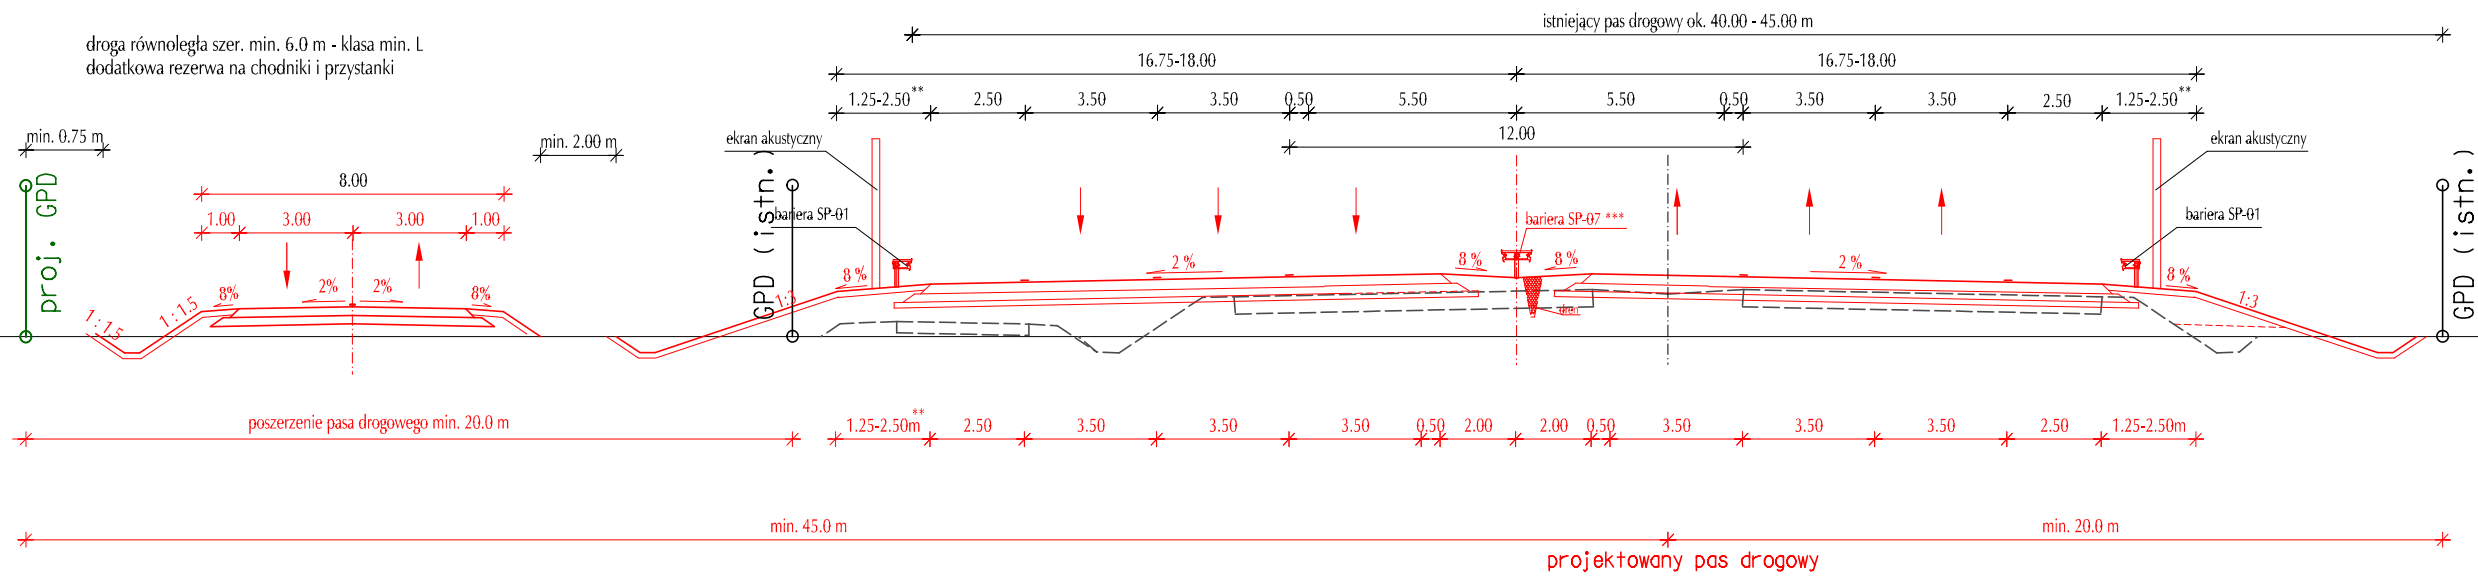


Inwestor: GENERALNA DYREKCJA DRÓG KRAJOWYCH I AUTOSTRAD Oddział w Warszawie	Jednostka projektowa: BIURO PROJEKTOWO-KONSULTINGOWE EUROSTRADA	Temat: Rozbudowa drogi krajowej Nr 7 do parametrów drogi ekspresowej na odcinku Płońsk – Czosnów	Imię i Nazwisko	Specjalność	Nr uprawnień	Data	Podpis	Rewizja: 01 Data: 04.2009	Nazwa rysunku: PRZEKROJE NORMALNE	Skala:
			Projektował:	Opracował:	Sprawdził:	04.2009	04.2009			04.2009
Branża: Studium techniczno-ekonomiczno-środowiskowe Etap: ETAP II			Nr rys.: 4/1							

Przekrój normalny drogi krajowej nr 62 w węźle "Modlin"

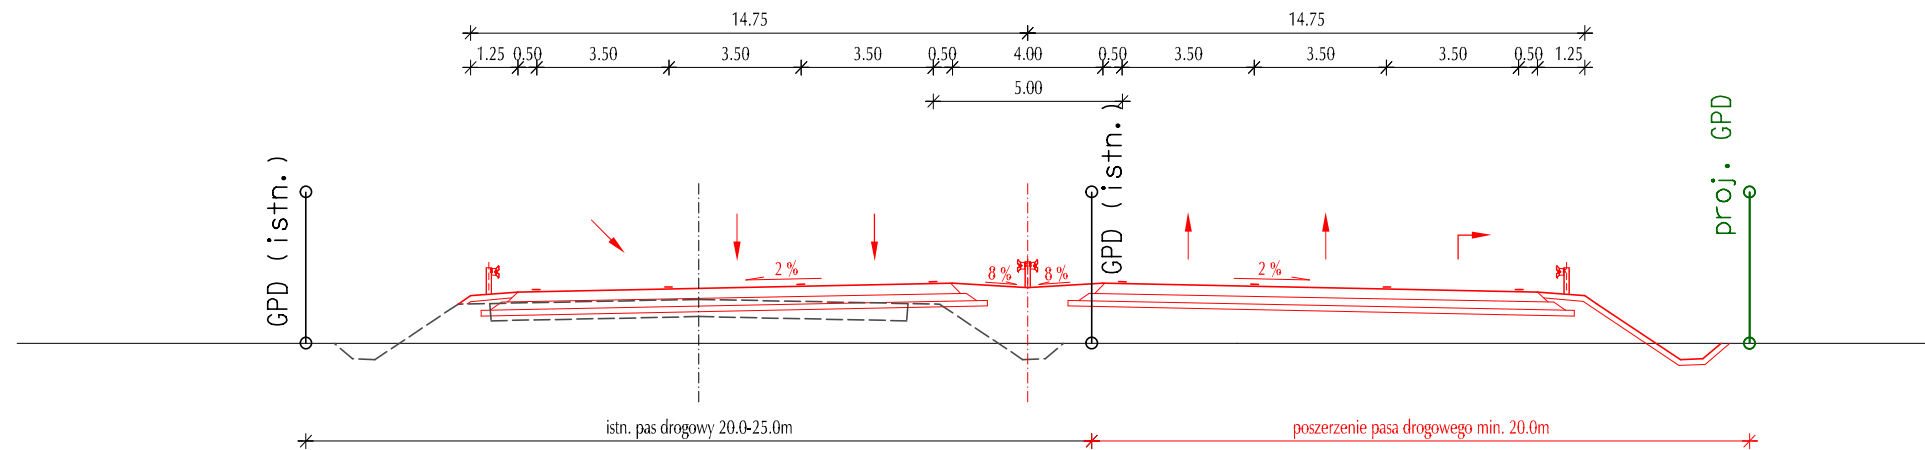


Przekroje normalne pozostałych dróg


Przekrój normalny drogi wojewódzkiej

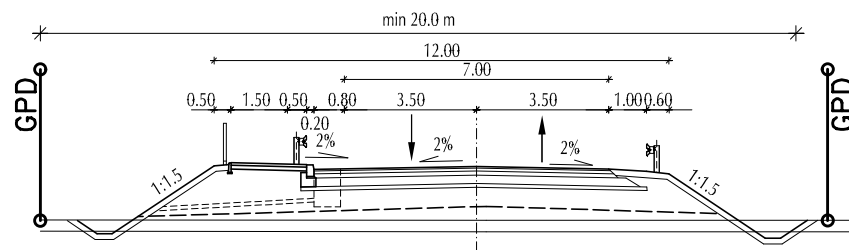

Przekrój normalny drogi powiatowej

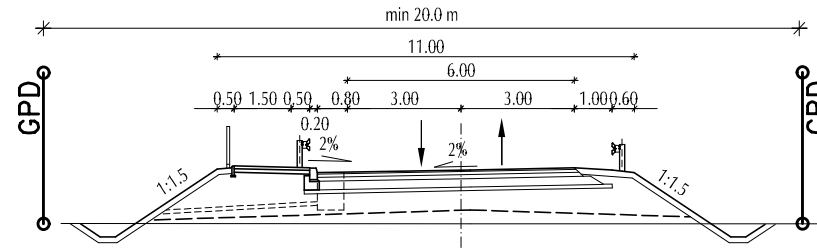


Przekrój normalny drogi gminnej

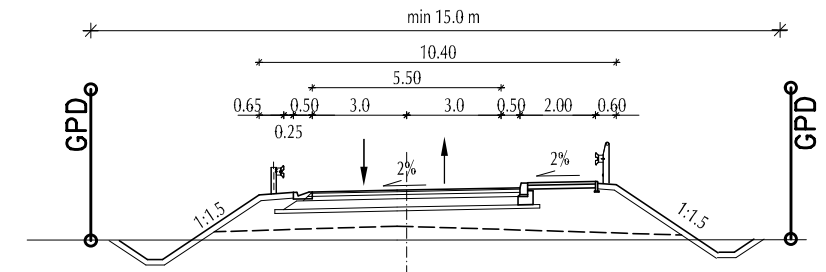


Investor: GENERALNA DYREKCJA DRÓG KRAJOWYCH I AUTOSTRAD Oddział w Warszawie	Jednostka projektowa: BIURO PROJEKTOWO-KONSULTINGOWE EUROSTRADA	Temat: Rozbudowa drogi krajowej Nr 7 do parametrów drogi ekspresowej na odcinku Płońsk – Czostnów		<i>Imię i Nazwisko</i>	<i>Specjalność</i>	<i>Nr uprawnień</i>	<i>Data</i>	<i>Podpis</i>	Rewizja: 01 Nazwa rysunku: PRZEKROJE NORMALNE Data: 04.2009	Skala: 1:200 Nr rys: 4/2	
			Projektował:	Wojciech Parciński	drogi	Wa-836/94	04.2009				
			Opracował:	Robert Twardowski	drogi		04.2009				
			Sprawił:	Adam Grzyb	drogi	MAZ/0277/POOD/04	04.2009				
Branża: Studium techniczno-ekonomiczno-środowiskowe		Etap: ETAP II									

PRZEKRÓJ POPRZECZNY OBIEKTU W CIĄGU TRASY EKSPRESOWEJ

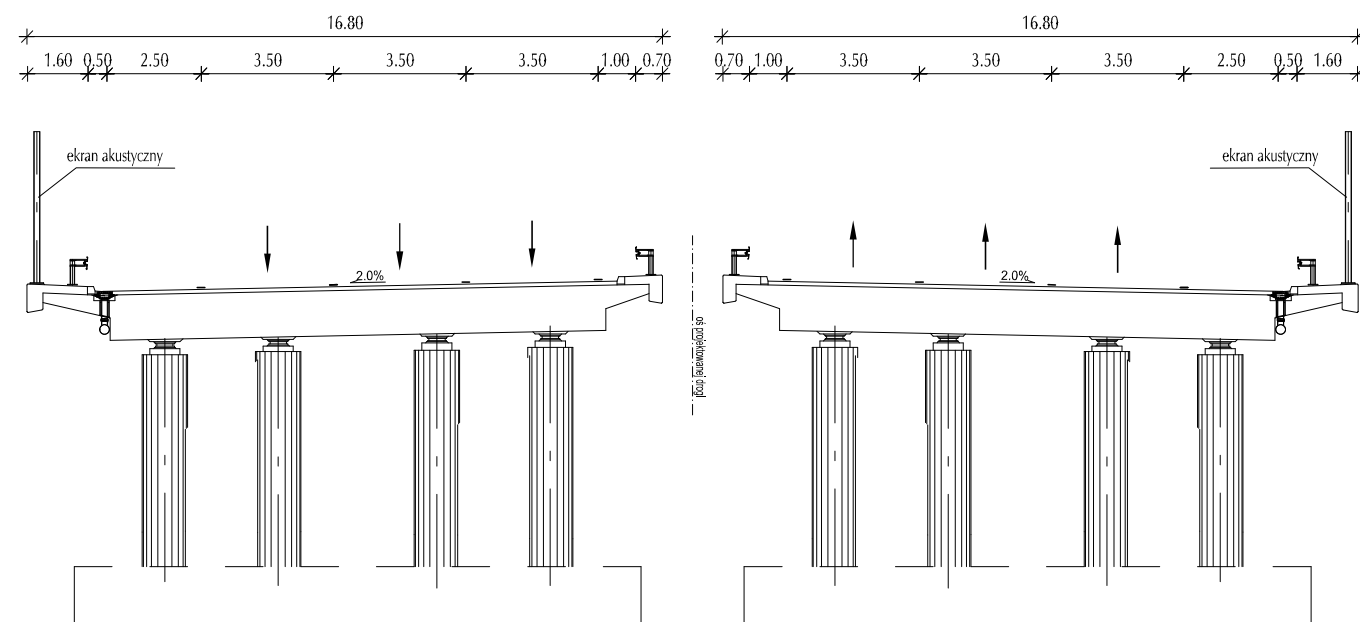


PRZEKRÓJ POPRZECZNY OBIEKTU W CIĄGU DRÓGI KRAJOWEJ NR 62 W WĘZLE "MODLIN"

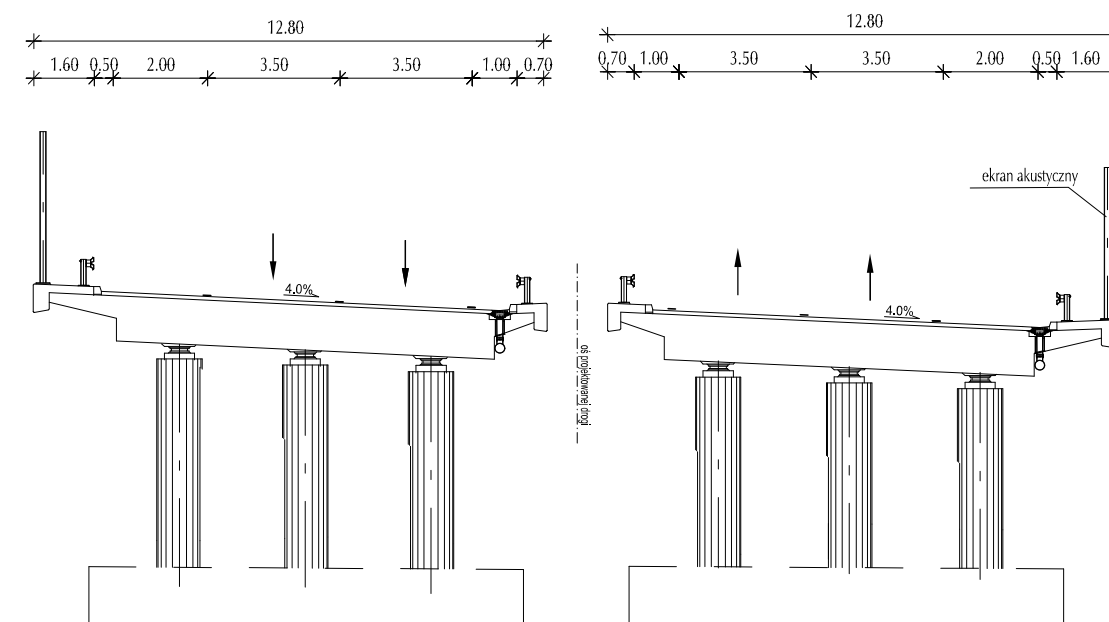


Schematy obiektów mostowych


Schemat obiektu wzdłuż drogi krajowej nr 85

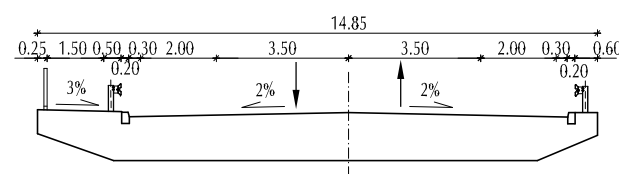


Schemat obiektu wzdłuż drogi wojewódzkiej

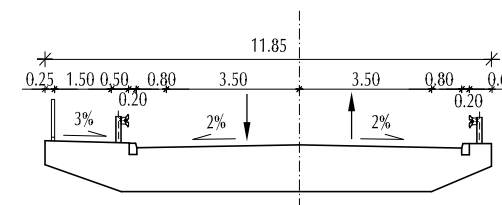

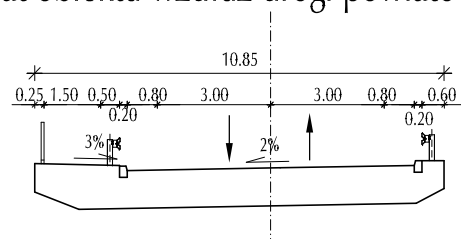

Schemat obiektu wzdłuż drogi powiatowej

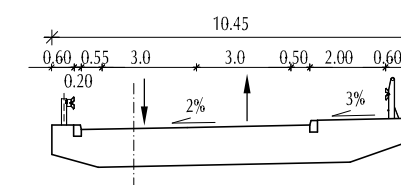

Schemat obiektu wzdłuż drogi gminnej



Inwestor:  GENERALNA DYREKCJA DRÓG KRAJOWYCH I AUTOSTRAD Oddział w Warszawie	Jednostka projektowa:  BIURO PROJEKTOWO-KONSULTINGOWE EUROSTRADA	Temat: Rozbudowa drogi krajowej Nr 7 do parametrów drogi ekspresowej na odcinku Płońsk – Czosnów	Imię i Nazwisko	Specjalność	Nr uprawnień	Data	Podpis	Rewizja: 01 Nazwa rysunku: PRZEKROJE NORMALNE	Skala:
			Projektował: Wojciech Parciński	drogi	Wa-836/94	04.2009			1:200
	Opracował: Robert Twardowski	drogi		04.2009			Data: 04.2009	Nr rys:	
	Branża: Studium techniczno-ekonomiczno-środowiskowe	Etap: ETAP II	Sprawdził: Adam Grzyb	drogi	MAZ/0277/POOD/04	04.2009		4/3	