
 Inwestor: <b>Transprojekt-Warszawa Sp. z o.o.</b> <small>GENERAŁNA DYREKCJA DRÓG KRAJOWYCH I AUTOSTRAD GDDKiA ODZIAŁ W WARSZAWIE UL. MIŁSKA 25, 03-800 WARSZAWA</small>		<b>Nazwa obiektu</b> BUDOWA DRUGI EKSPRESOWEJ S-8 W CIĄGU DRUGI KRAJOWEJ NR 8 (TRASA ARMII KRAJOWEJ) na odcinku: Al. Prymasa Tysiąclecia w Warszawie - ul. J. Piłsudskiego w Markach	
<b>Stadium</b> ETAP I: Węzeł "Modlińska" w Warszawie - Węzeł "Piłsudskiego" w Markach ZASADY ORGANIZACJI RUCHU NA CZAS BUDOWY		<b>Branka</b> DROGOWA Nr projektu PD-382	
<b>Tom</b> CZĘŚĆ RYSUNKOWA		<b>Skala</b> 1:2000	
<b>Tytuł rysunku</b> Plan sytuacyjny z założeniami czasowej organizacji ruchu Etap 3 realizacji robót		<b>Data</b> Nr rys. 2.1.3 02.2009r.	
<b>Stanowisko</b> Imię i nazwisko Specjalność Nr uprawnień Podpis		Projektant: mgr inż. Tadeusz Grothe Projektant: mgr inż. Robert Mareszyski Projektant: mgr inż. Tadeusz Kurzewski WZDP W-wa 22/75	
<b>Sprawdzający</b> mgr inż. Jerzy Mastalerzuk		WZDP W-wa 22/75	

Arkusz 3/4

skala 1:250


8+400.00

Budowa

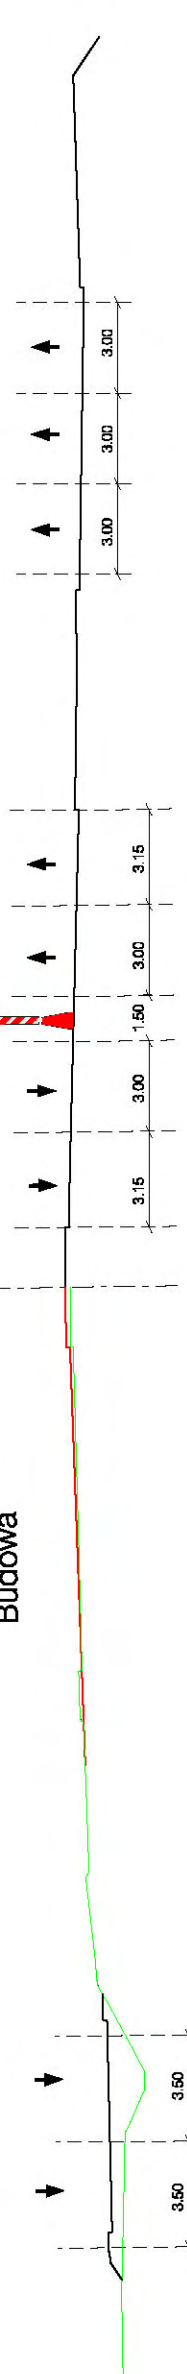


7+850.00

Budowa

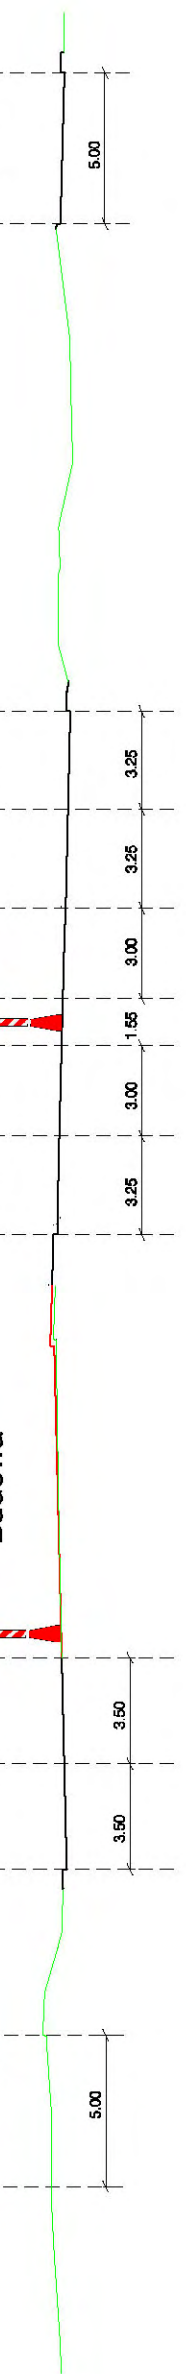

Arkusz 2/4

 Inwestor: GOSZCZYNIA DROGIĄ PRACOWNIĄ IUSTELIO UL. KRÓLEWSKA 25, 05-600 WARSZAWA ODDZIAŁ W WARSZAWIE	Nazwa obiektu BUDOWA DRUGI EKSPRESOWEJ S-8 W CIĄGU DRUGI KRAJOWEJ NR 8 (TRASA ARMII KRAJOWEJ) na odcinku: Al. Prymasa Tysiąclecia w Warszawie - ul. J. Piusińskiego w Markach	
	Stadium ZASADY ORGANIZACJI RUCHU NA CZAS BUDOWY ETAP I: Węzeł "Modułnika" w Warszawie - Węzeł "Piusińskiego" w Markach	
Branża DROGOWA	Nr projektu PD-382	Skala 1:200 1:250
Tytuł rysunku Plan sytuacyjny z założeniami czasowej organizacji ruchu etap 1 realizacji robót	Data 02.2009r.	Nr rym. 2.1.3
Stanowisko mgr inż. Tadeusz Grotte	Inię i nazwisko mgr inż. Tadeusz Grotte	Nr uprawnień ST - 228 / 85
Projektant mgr inż. Robert Mareszowski	Inię i nazwisko mgr inż. Tadeusz Kurzwaski	Nr uprawnień Ws-60/99
Sprawdzający mgr inż. Jerzy Mastalerzak	Inię i nazwisko mgr inż. Jerzy Mastalerzak	Nr uprawnień WZDP W-wa 22/75

