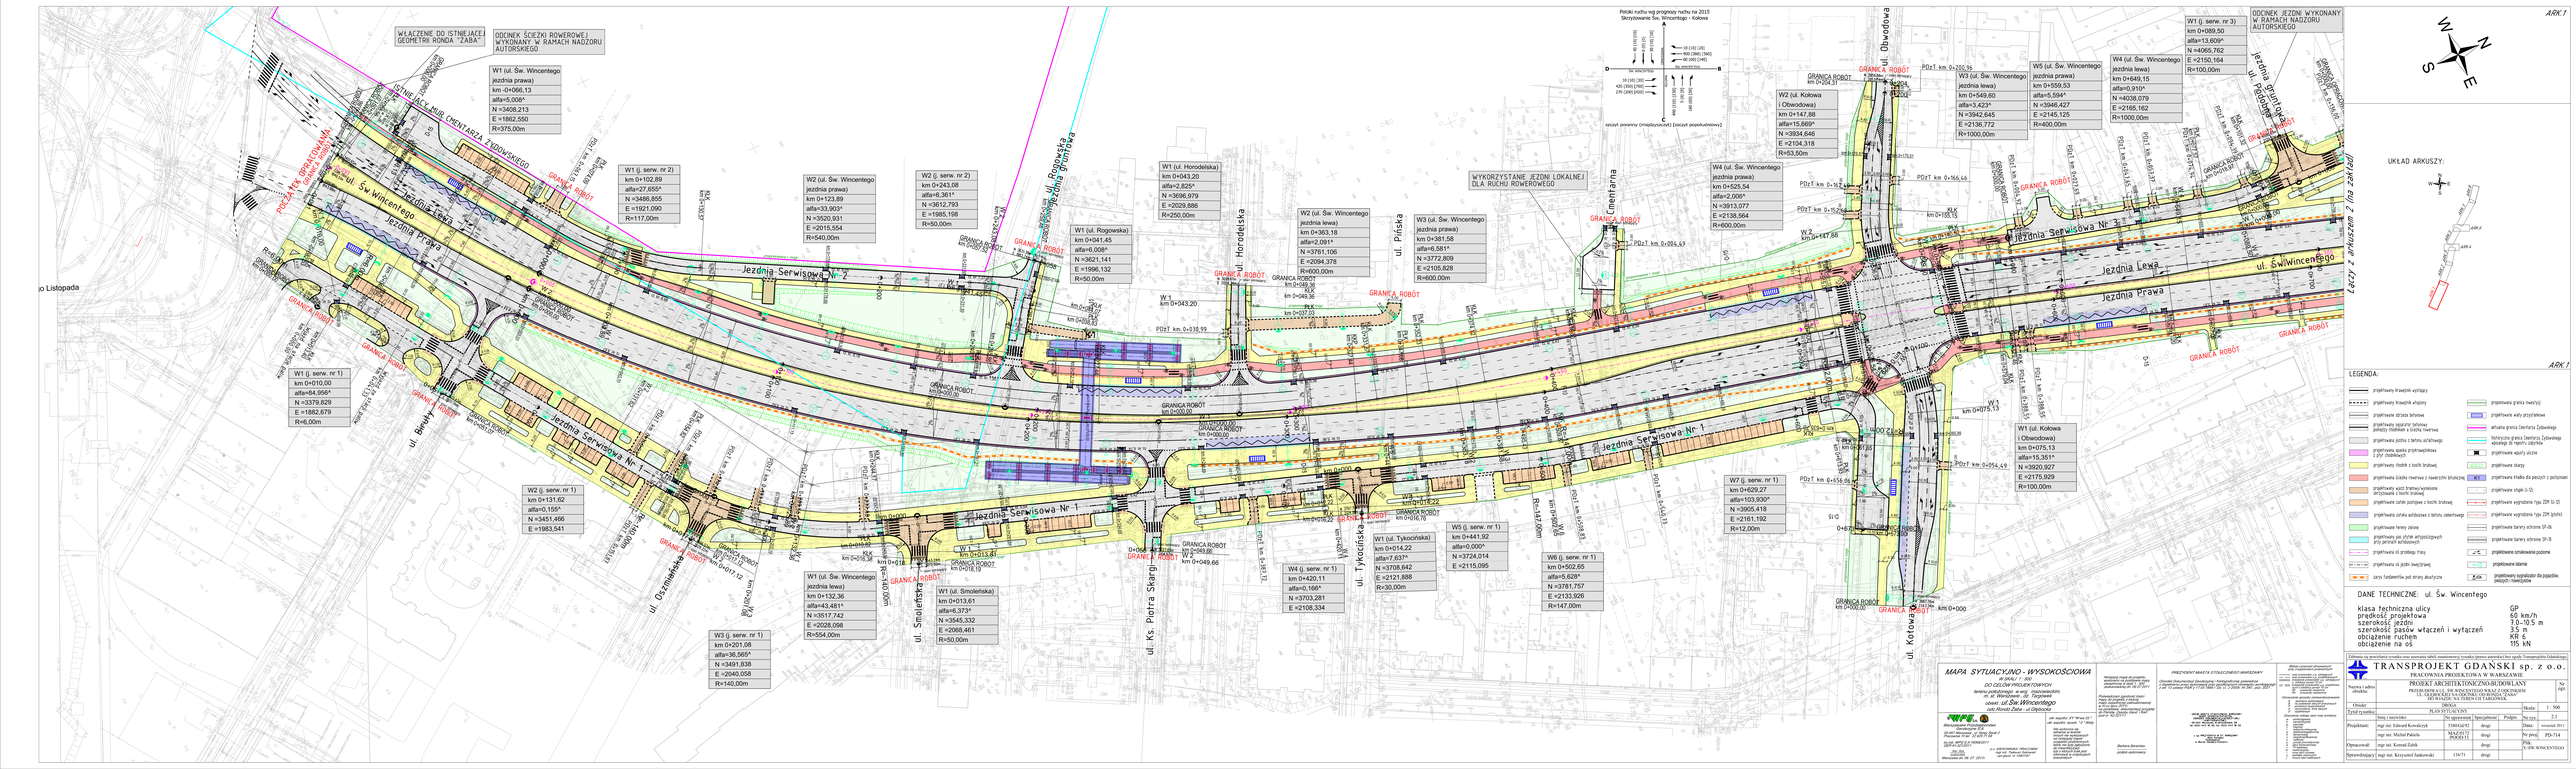
WŁĄCZENIE DO ISTNIEJĄCEJ GEOMETRII RONDA "ŻABA"
ODCINEK ŚCIEŻKI ROWEROWEJ WYKONANY W RAMACH NADZORU AUTORSKIEGO
ISTNIEJĄCY MUR CHEMICZNEJ OCHRONY
ODCINEK JEZDNI WYKONANY W RAMACH NADZORU AUTORSKIEGO
Jezdnia Serwisowa Nr 2
Jezdnia Serwisowa Nr 1
Jezdnia Lewa
Jezdnia Prawa
ul. Świ Wincentego
ul. Obwodowa
ul. Horodelska
ul. Pińska
ul. Rogowska
ul. Tykocińska
ul. Smoleńska
ul. Ks. Piotra Skargi
ul. Kołowa
GRANICA ROBÓT
UKŁAD ARKUSZY:
ARK.1
LEGENDA:
DANE TECHNICZNE: ul. Św. Wincentego
klasa techniczna ulicy GP
prędkość projektowa 60 km/h
szerokość jezdni 7,0-10,5 m
szerokość pasów włączeń i wytączeń 3,5 m
obciążenie ruchem KR 6
obciążenie na oś 115 kN
TRANSPROJEKT GDAŃSKI sp. z o.o.
PROJEKT ARCHITEKTONICZNO-BUDOWLANY
PRZEBUDOWA UL. ŚW. WINCENTEGO WRAZ Z ODKNIEM UL. OBWODOWEJ I UL. KOŁOWEJ
SKRZYŻOWANIE NA TERENIE GUTAKOWSKA
MAPA SYTUACYJNO - WYSOKOŚCIOWA
PLAN SYTUACYJNY
Skala 1 : 500
Nr rys. 2.1
Data wrzesień 2015 r.
Nr proj. PD-714
Arkusz 1 z 1
1:500 WINCENTEGO